


PROJETO BÁSICO DE ENGENHARIA

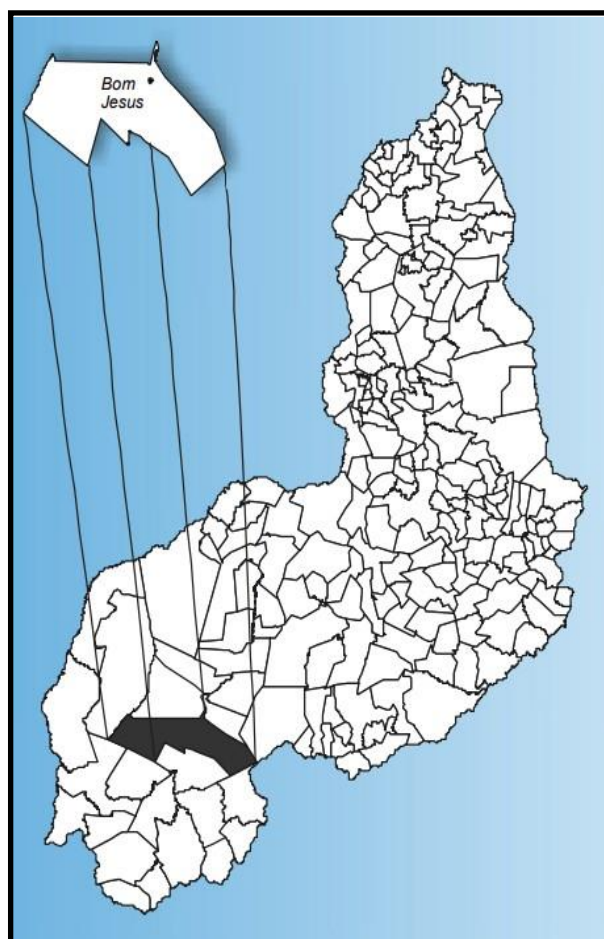

PAVIMENTAÇÃO EM PARALELEPÍPEDO

MUNICÍPIO: BOM JESUS/PI;

LOCAL: ZONA RURAL

**ESTRADA DA COMUNIDADE CORRENTE
DOS MATÕES - TRECHO 01– 1.068,00 m²;
ESTRADA DA COMUNIDADE CORRENTE
DOS MATÕES - TRECHO 02– 600,00 m²;
ESTRADA DA COMUNIDADE CORRENTE
DOS MATÕES - TRECHO 03– 450,00,00 m²;**

▪ ÁREA: 2.118,00 m².

SUMÁRIO

1.0– APRESENTAÇÃO

2.0 – OBJETIVO E JUSTIFICATIVA DO PROJETO

3.0 – CARACTERIZAÇÃO DO MUNICÍPIO

4.0 – MEMORIAL DESCRITIVO

5.0 – ESPECIFICAÇÕES TÉCNICAS

6.0 – PLANILHAS ORÇAMENTÁRIAS

7.0 – MEMÓRIA DE CÁLCULO

8.0 – RELATÓRIO FOTOGRÁFICO

9.0 – MODELO DA PLACA

10.0 – PLANTAS

11.0 – ART

12.0 – ANEXOS

1.0 – Apresentação

1.0 - APRESENTAÇÃO

O presente trabalho apresenta o Projeto Básico de Engenharia de Execução de Pavimentação em Paralelepípedo, referente às ruas na zona rural do município de BOM JESUS - PI.

A apresentação contempla todos os elementos necessários para que as empresas licitantes possam compor os preços dos serviços e obras para as suas propostas, como também a sua execução.

Para a elaboração do Projeto Básico, inicialmente foram realizados estudos preliminares das ruas, os quais foram desenvolvidos observando o traçado existente. A seleção do traçado levou em consideração todos os dados colhidos nestes estudos, além das condicionantes de ordem ambiental.

2.0 – Objetivo e Justificativa do Projeto

2.0– OBJETIVO E JUSTIFICATIVA DO PROJETO

2.1 – OBJETIVO

O objetivo desse projeto visa oferecer conforto e maior segurança para os usuários das ruas projetadas e melhorar as condições de tráfego. Com a execução deste projeto facilitará a locomoção nos municípios, proporcionando condições melhores para o desenvolvimento. A pavimentação de ruas constitui uma obra de elevada abrangência social, pois a execução do referido projeto irá proporcionar às ruas um escoamento superficial, reduzindo substancialmente o acúmulo de águas e, conseqüentemente, erradicando os focos de doenças e melhorando a qualidade de vida da população beneficiada.

A implantação dessa pavimentação é uma reivindicação antiga daqueles moradores, tendo em vista as dificuldades enfrentadas por estes, principalmente no período chuvoso. A implantação de pavimentação em paralelepípedo tem como objetivo melhorar a qualidade de vida da população uma vez que o pavimento de paralelepípedos é considerado ecologicamente correto, pois permitem a infiltração da água de chuva recarregando o lençol freático e minimizando os efeitos de enchentes. Além de absorver menos calor, propiciam o crescimento de determinadas gramíneas que, além de ajudar a diminuir a temperatura.

2.2 – JUSTIFICATIVA

Existem inúmeras vias sem pavimentação atualmente nos municípios e, por isso sujeitas ao acúmulo d'água, produzindo lama no período chuvoso e muita poeira no período seco, provocando doenças respiratórias em crianças e idosos de família de baixa renda, algumas vias acumulam poças d'água em trechos da sua extensão, estas vias ainda podem apresentar buracos que as tornam quase intransitáveis, justificando-se, assim a pavimentação dessas áreas degradadas e insalubres.

Diante desse quadro, torna-se extremamente necessário dotar os municípios de condições físicas para que todos os seus habitantes tenham acesso digno e mobilidade garantida aos logradouros públicos.

Com a intervenção dessas áreas, surgem relevantes benefícios não só em relação à saúde, mas, também relacionados ao trânsito e a urbanização, evitando-se inclusive, erosões e transtornos aos usuários. Assegurará à população que se utiliza desses trechos,

intervenções estruturais de maior importância para melhoria da sua qualidade de vida, proporcionando boas condições de tráfego, segurança e mobilidade, além de contribuírem significativamente para o desenvolvimento de todos os municípios.



3.0– Caracterização do Município

3.0 - CARACTERIZAÇÃO DO MUNICÍPIO

3.1 – CARACTERIZAÇÃO DO MUNICÍPIO DE BOM JESUS

3.1.1 - Localização

O município está localizado na microrregião do Alto Médio Gurguéia (figura 2), compreendendo uma área de 5.685,57 km², tendo como limites ao norte os municípios de Currais e Santa Luz, ao sul Gilbués, Monte Alegre, Redenção do Gurguéia e Curimatá, a leste Santa Luz, Guaribas, Morro Cabeça no Tempo e o estado da Bahia, e a oeste Baixa Grande do Ribeiro e Gilbués.

A sede municipal tem as coordenadas geográficas de 09º04.26. de latitude sul e 44º21.32. de longitude oeste de Greenwich e dista cerca de 632 km de Teresina.

3.1.2 – Aspectos Socioeconômicos

Os dados socioeconômicos relativos ao município foram obtidos a partir de pesquisa nos *sites* do IBGE (www.ibge.gov.br) e do Governo do Estado do Piauí (www.pi.gov.br).

O município foi criado pelo Decreto Estadual nº 147 de 15/12/1938. A população total, segundo o Censo 2000 do IBGE, é de 15.924 habitantes e uma densidade demográfica de 2,8 hab/km², onde 31,16% das pessoas estão na zona rural. Com relação a educação, 72,2% da população acima de 10 anos de idade são alfabetizadas.

A sede do município dispõe de energia elétrica distribuída pela Companhia Energética do Piauí S/A - CEPISA, terminais telefônicos atendidos pela TELEMAR Norte Leste S/A, agência de correios e telégrafos, e escola de ensino fundamental.

A agricultura praticada no município é baseada na produção sazonal de fruticultura irrigada, arroz, feijão, milho e soja.

3.1.3 – Aspectos Fisiográficos

As condições climáticas do município de Bom Jesus (altitude da sede a 277 m acima do nível do mar) apresentam temperaturas mínimas de 18 °C e máximas de 36 °C, com clima quente e semi-úmido. A precipitação pluviométrica média anual (com registro, na sede, de 900 mm) é definida no Regime Equatorial Continental, com isoietas anuais em torno de 800 a 1200 mm e período chuvoso estendendo-se de novembro . dezembro a abril . maio.


O trimestre mais úmido corresponde aos meses de dezembro, janeiro e fevereiro. Estas informações foram obtidas a partir do Perfil dos Municípios (IBGE . CEPRO, 1998) e Levantamento Exploratório - Reconhecimento de solos do Estado do Piauí (1986).

Os solos da região, provenientes da alteração de arenitos, conglomerados, siltitos, folhelhos, calcário e silexito, são espessos, jovens, com influência do material subjacente, compreendendo latossolos amarelos, álicos ou distróficos, textura média, associados com areias quartzosas e/ou podzólico vermelho-amarelo concrecionário, plântico ou não plântico, fase cerrado tropical subcaducifólio e mata de cocais. Estas informações foram obtidas a partir do Projeto Carvão da Bacia do Parnaíba (CPRM, 1973) e Levantamento Exploratório - Reconhecimento de solos do Estado do Piauí (1986).

O acidente morfológico predominante, na região em apreço, é a ampla superfície tabular reelaborada, plana ou levemente ondulada, limitada por escarpas abruptas que podem atingir 600 m, exibindo relevo com zonas rebaixadas e dissecadas. Dados obtidos a partir do Levantamento Exploratório - Reconhecimento de solos do Estado do Piauí (1986) e Projeto Carvão da Bacia do Parnaíba (CPRM, 1973).

3.1.4 – Geologia

Conforme a figura, as diferentes unidades geológicas com exposições no âmbito da área do município pertencem às coberturas sedimentares relacionadas abaixo. Os sedimentos mais recentes, correspondentes aos Depósitos Colúvio . eluviais, sobrepõem-se ao pacote com areia, argila, cascalho e laterito. Imediatamente, jaz a Formação Pedra de Fogo, reunindo arenito, folhelho, calcário e silexito. Logo abaixo se encaixa a Formação Piauí com arenito, folhelho, silito e calcário. A Formação Poti agrupa arenito, folhelho e silito. Na seqüência do pacote ocorre a Formação Longá, englobando arenito, silito, folhelho e calcário. A Formação Cabeças aparece com arenito, conglomerado e silito. Na porção basal do pacote repousam os sedimentos da Formação Pimenteiras, constituída de arenito, silito e folhelho.

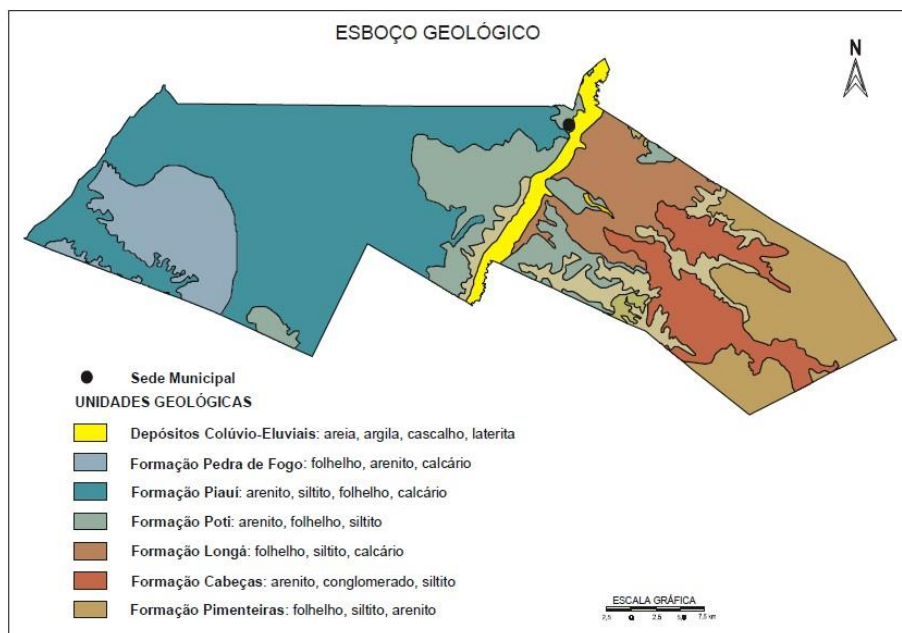

3.1.5– Recursos Hídricos

3.1.5.1 – Águas Superficiais

Os recursos hídricos superficiais gerados no estado do Piauí estão representados pela bacia hidrográfica do rio Parnaíba, a mais extensa dentre as 25 bacias da Vertente Nordeste (ocupando uma área de 330.285 km², o equivalente a 3,9% do território nacional), e abrangendo o estado do Piauí e parte do Maranhão e do Ceará.

O rio Parnaíba possui 1.400 quilômetros de extensão e a maioria dos afluentes localizados a jusante de Teresina são perenes e supridos por águas pluviais e subterrâneas. Depois do rio São Francisco, é o mais importante rio do Nordeste.

Dentre as sub-bacias, destacam-se aquelas constituídas pelos rios: Balsas, situado no Maranhão; Poti e Portinho, cujas nascentes localizam-se no Ceará; e Canindé, Piauí, Uruçuí-Preto, Gurguéia e Longá, todos no Piauí. Cabe destacar que a sub-bacia do rio Canindé, apesar de ter 26,2% da área total da bacia do Parnaíba, drena uma grande região semi-árida.

Apesar do Piauí estar inserido no .Polígono das Secas., não possui grande quantidade de açudes. Os mais importantes são: Boa Esperança, localizado em Guadalupe e represando cinco bilhões de metros cúbicos de água do rio Parnaíba, vem prestando grandes benefícios à população através da criação de peixes e regularização da vazão do rio, o que evitará grandes cheias, além de melhorar as possibilidades de navegação do rio Parnaíba; Caldeirão,

no município de Piripiri, onde se desenvolve grandes projetos agrícolas; Cajazeiras, no município de Pio IX, é também uma garantia contra a falta de água durante as secas; Ingazeira, situado no município de Paulistana, no rio Canindé e; Barreira, situado no município de Fronteiras.

Os principais cursos d'água que drenam o município são os rios Uruçuí-Preto e Paraim, além dos riachos Matões, São Francisco, da Taboa, dos Bois e Buritizinho.

3.1.5.2 – Águas Subterrâneas

No município de Bom Jesus pode-se distinguir dois domínios hidrogeológicos: rochas sedimentares e as coberturas colúvio-eluviais.

As unidades do domínio das rochas sedimentares são da Bacia do Parnaíba, pertencentes às formações Pimenteiras, Cabeças, Longá, Poti, Piauí e Pedra de Fogo.

A Formação Pimenteiras não apresenta importância hidrogeológica pelo fato de possuir constituintes litológicos de baixa permeabilidade. Entretanto, pelo fato de ocorrer numa área expressiva, correspondendo a cerca de 20% da área do município, pode se constituir em uma opção para água subterrânea, pela ocorrência de níveis arenosos permeáveis.

As características litológicas da Formação Cabeças indicam boas condições de permeabilidade e porosidade, favorecendo assim o processo de recarga por infiltração direta das águas de chuvas. Embora esse aquífero se constitua num importante elemento de armazenamento de água subterrânea, sua importância decresce em função da sua restrita área de ocorrência.

A Formação Longá, pela sua constituição litológica quase que exclusivamente de folhelhos, que são rochas que apresentam baixíssima permeabilidade, não apresenta importância hidrogeológica.

As formações Poti e Piauí pelas características litológicas comportam-se como uma única unidade hidrogeológica. A alternância de leitos mais ou menos permeáveis no âmbito dessas duas formações sugere comportamentos de aquíferos e aquitardes. Tendo em vista a ocorrência da Formação Poti ser expressiva no município, esta área de exposição torna-se uma opção do ponto de vista hidrogeológico, tendo um valor médio como manancial de água subterrânea.

A Formação Pedra de Fogo, pelas suas características litológicas, com predominância de camadas argilosas e intercalações de leitos de sílex, que são rochas impermeáveis, apresenta pouco interesse hidrogeológico.

O domínio correspondente aos Depósitos Colúvio-Eluviais se refere a coberturas de sedimentos detríticos, com idade tércio-quaternária. As rochas deste domínio não se caracterizam como potenciais mananciais de captação d.água, pois suas unidades litológicas são delgadas e pouco favoráveis à acumulação de água subterrânea.

4.0 – Memorial Descritivo

4.0- MEMORIAL DESCRITIVO

4.1 - Descrição das Metas:

A obra consiste na pavimentação em paralelepípedo de ruas na zona rural, no município de Bom Jesus/PI, contemplando as seguintes ruas:

PAVIMENTAÇÃO NA CIDADE DE BOM JESUS

DESCRIÇÃO	QUANTIDADE	EXTENSÃO	LARGURA	TOTAL (m²)
ESTRADA DA COMUNIDADE CORRENTE DOS MATÕES - TRECHO 01	1,00	178,00	6,00	1.068,00
ESTRADA DA COMUNIDADE CORRENTE DOS MATÕES - TRECHO 02	1,00	96,00	6,00	576,00
“CABEÇA DE RUA”	2,00	2,00	6,00	24,00
ESTRADA DA COMUNIDADE CORRENTE DOS MATÕES - TRECHO 03	1,00	75,00	6,00	450,00
TOTAL GERAL (m²)				2.118,00

4.2 - Descrição dos Serviços:

Todos os materiais a serem empregados na obra deverão ser comprovadamente de boa qualidade e satisfazer rigorosamente as especificações a seguir. Além disso, todos os serviços serão executados em completa obediência aos princípios de boa técnica, devendo ainda satisfazer rigorosamente às Normas Brasileiras. Durante a obra será feita periódica remoção de todo entulho e detritos que venham a se acumular no local. Caberá à empreiteira fornecer todas as ferramentas, instalações provisórias, maquinaria e aparelhamento adequado a mais perfeita execução dos serviços contratados.

4.3 – Representações Gráficas do Projeto:

Planta com identificação das ruas beneficiadas com a pavimentação, Planta baixa,

cortes e detalhes construtivos em anexo.

4.4 – Orçamento do Projeto:

Planilhas orçamentárias e composições de custo em anexo.

4.5 – Localização da obra:

As áreas para implantação do projeto estão inseridas na zona rural do município de Bom Jesus/PI, conforme as plantas com geolocalizações anexadas nesse projeto.

4.6 – Descrição do Projeto:

A pavimentação será executada em paralelepípedo com colchão de areia fina, além de meio-fio em concreto pré-moldado e sarjeta conforme especificações de serviço.

As ruas a serem pavimentadas foram selecionadas por se tratar de vias que se localizem na zona urbana/ rural, e, durante o período seco, que é o de maior duração no local, acumula elevada quantidade de poeira, que além de causar um transtorno muito grande a população local, obriga a limpeza diária das residências a fim evitar o acúmulo de poeira, podendo ainda provocar diversos tipos de doenças, principalmente aquelas ligadas ao sistema respiratório.

4.7 – Comprovação dos custos apresentados:

Os custos apresentados são aqueles praticados no mercado e será contratada a firma que apresentar menores preços e melhores condições.

4.8 – Cronograma Físico-Financeiro:

É apresentado o Cronograma Físico – Financeiro, com os respectivos valores e prazos de execução, compatibilizando com a Planilha detalhada de Custos e Memorial Descritivo.

5.0 – Especificações Técnicas

5.0 - ESPECIFICAÇÕES TÉCNICAS

5.1 – SERVIÇOS PRELIMINARES

5.1.1 – Administração Local:

Os custos diretos de administração local são constituídos por todas as despesas incorridas na montagem e na manutenção da infraestrutura da obra compreendendo as seguintes atividades básicas de despesa: Chefia da obra, Administração do contrato, engenharia e planejamento, segurança do trabalho. Produção e gestão de materiais.

Essas despesas são parte da planilha de orçamento em itens independentes da composição de custos unitários, específicos como administração local.

Este serviço deverá ser pago proporcionalmente ao executado. Seguindo a composição apresentada, deverá ser a obra acompanhada pelos profissionais relacionados.

5.1.2 – Placa da obra:

A placa da obra terá dimensões de 3,60 m x 1,80 m, com formato e inscrições a serem definidas junto ao Órgão. Será executada em chapa galvanizada nº 22 e já fornecida com pintura em esmalte sintético. Terá sustentação em frechais de madeira 7,0 x 7,0 cm, presas ao chão pelos suportes de madeira e fixação com concreto simples, na altura estabelecida pelas normas. Deverá ser feita a preparação da base, em concreto simples, para recebimento dos suportes das estruturas de sustentação da placa, compondo a fixação da placa ao suporte através de abraçadeiras, parafusos arruelas e porcas, de forma que os suportes fixados mantenham rigidez e posição permanente e apropriada, evitando que balancem, girem ou sejam deslocados. Os dispositivos confeccionados em chapa metálica montados sobre suportes deverão ser instalados na posição vertical. As inscrições deverão ter todas as informações básicas sobre a obra.

O objetivo dessa especificação técnica é estabelecer normas e critérios para contratação em empresa especializada em confecção de placa de obra.

As placas deverão ser confeccionadas de acordo com cores, medidas, proporções e demais orientações contidas no presente manual.

Elas deveram ser confeccionadas em chapas planas, metálicas, galvanizadas ou de madeira compensada impermeabilizada, em material resistente às intempéries. As informações deverão ser pintadas a óleo ou esmalte.

As placas deverão ser afixadas em local visível, preferencialmente no acesso principal do empreendimento ou voltadas para a via que favoreça a melhor visualização.

Recomenda-se que as placas sejam mantidas em bom estado de conservação, inclusive quanto à integridade do padrão das cores, durante todo o período de execução das obras.

5.2 – MOVIMENTO DE TERRA

5.2.1 – Regularização do Subleito:

Os serviços de regularização compreendem a execução de cortes e aterros de até 20,0 cm de espessura para nivelamento do terreno, sendo executado com o auxílio de equipamentos apropriados para o serviço;

Após a regularização, o subleito receberá um colchão cujo material terá expansão igual ou inferior a 2%. Sendo dispensado o processo de compactação por se tratar de uma via em uso.

5.2.2 – Escavação:

Deverá atingir a cota da linha do projeto, conforme orientação técnica, onde a cota do eixo da rua deve ser determinada de acordo com as cotas das casas e terrenos circunvizinhos, evitando alagamentos e outros problemas no local.

5.2.3 – Remoção:

Todo material escavado não aproveitado deverá ser removido para locais previamente indicados pela fiscalização.

5.2.4 - Corte:

Se necessário, deverá ser executado corte manual e/ou mecanizado com motoniveladora para retirada de camada vegetal e rejeitos para que o leito a ser pavimentado fique perfeitamente isento de quaisquer tipos de sujeira.

5.2.5 – Aterro apiloado:

Se necessário, o aterro deverá ser executado em camadas sucessivas de 15 (quinze centímetros), bem molhado e fortemente apiloado, sendo o material a usar como base barro ou

areia do rio.

5.3 – MEIO FIO:

O meio-fio será executado em concreto pré-moldado no traço 1:3:6 e deverá ter seção retangular com dimensões variando de 0,10m a 0,13m as espessuras, de 0,30m a 0,35m na altura e comprimento de 0,70m a 1,00m e resistência superior ou igual a 10 MPa.

A abertura de valas para assentamento de meio fio deverá ter a profundidade de 20 cm para fixação do meio fio.

As peças de meio fio devem estar perfeitamente prumadas, niveladas e acomodadas para ser chumbadas nas valas. O rejuntamento de meio-fio será efetuado com argamassa de cimento e areia média no traço de 1:3. A argamassa utilizada no caldeamento deverá atingir uma coloração uniforme antes de ser molhada. Deverá ser rigorosamente bem traçada e executada fora da área a ser caldeada. A qualidade das argamassas depende tanto das características dos componentes, como do preparo correto. A mistura das argamassas no local pode ser feita manualmente ou em betoneira. Nos dois casos, é recomendável misturar apenas a quantidade suficiente para 01 (uma) hora de aplicação, este cuidado evita que a argamassa endureça ou perca plasticidade.

5.4 – SARJETA:

- A sarjeta será de concreto (cimento, areia média) com largura de 30,0 cm, 3,00 cm de espessura e inclinação de 17,5%;
- Nas esquinas, as sarjetas deverão prosseguir, atravessando as ruas, de modo a permitir a continuidade do fluxo das águas da chuva.

5.5 – MATERIAL USADO:

O material usado para o colchão deverá ser areia fina do rio, cuja camada deve ter espessura variando entre 10 cm e 15 cm (limite desejável).

O calçamento será executado em pedra tipo paralelepípedo de rocha ígnea, nas dimensões 18x10x10cm (limites), sendo admitidas pequenas variações para maior 2,0cm e menor 1,0cm, assentadas sobre colchão de areia especificado acima.

As pedras arenosas, friáveis e sedimentares não serão aceitas.

5.5.1 – Assentamento de pedras:

Inicialmente serão assentadas as pedras mestras com espaçamento de 1,00m (um metro) no sentido transversal e cerca de 4,00m (quatro metros) no sentido longitudinal, sempre obedecendo ao abaulamento do eixo para as bordas da rua de 3 a 5%.

Segue-se assentamento das demais pedras, interligadas e bem unidas, de modo que não coincidam as juntas vizinhas, ficando as de forma em sentido transversal ao eixo da via pública, devidamente caldeadas e/ou rejuntadas em argamassa no traço 1:3 (cimento e areia grossa lavada).

5.5.2 – Apiloamento:

Após o assentamento, as pedras devem ser apiloadas ou compactadas com malho ou compactador mecânico tipo sapo até se promover uma perfeita acomodação do pavimento para posterior caldeamento ou rejuntamento. Não é permitido o empoçamento de água de qualquer natureza no pavimento. Qualquer irregularidade ou depressão que venha surgir na ocasião da compactação deverá ser imediatamente corrigida para que seja restabelecido o nível normal.

5.6 – SERVIÇOS FINAIS:

O entulho e prováveis sobras de material devem ser removidos. No recebimento, a obra deve estar executada de acordo com as especificações técnicas e totalmente limpa.

5.7 – ESPECIFICAÇÕES GERAIS

Para execução dos serviços serão obedecidas as especificações, conforme descrição abaixo:

- Terraplanagem: DNER-ES 278/97 – Serviços preliminares;
- Drenagem: DNIT-ES 018/06 – Sarjetas e Valetas de drenagem e DNIT-ES 020/06 – Meio fio e Guias;
- Pavimentação: DNER-ES 299/97 – Regularização de Subleito.

5.8 – MEDIÇÃO E PAGAMENTO

As medições serão realizadas mensalmente com base no cronograma aprovado, considerando os serviços efetivamente realizados e concluídos satisfatoriamente no período.

Qualquer medição de obra somente será paga se estiver formalmente aprovada pelo servidor ou comissão designados pela Administração para fiscalizar a execução do contrato.

Para a realização da medição para pagamento de obra será baseada no **Art. 7 da IN 01/2013 da CGE** a qual solicita os seguintes documentos:

I	Carta da Contratada encaminhando a medição
II	Memória de cálculo
III	Planilha de medição atestada e boletim de faturamento
IV	Certificado de medição, definindo o período correspondente
V	Cronograma executivo (físico) realizado
VI	Quadro resumo financeiro
VII	Relatório fotográfico, contendo comentários por foto
VIII	Cópia do diário de obras referente aos dias de execução dos serviços objetos da medição, assinada pelo engenheiro responsável (da contratada) e pelo servidor ou comissão responsável pela fiscalização
IX	Certidão Negativa de Débito da Previdência Social – CND
X	Certidão Conjunta Negativa de Débitos relativos a tributos federais e à dívida ativa da União
XI	Certidão Negativa de Débitos relativos a tributos estaduais e à Dívida Ativa do Estado
XII	Certidão Negativa de Débitos junto ao governo municipal do domicílio ou sede da contratada, na forma da lei
XIII	Certificado de Regularidade do FGTS – CRF
XIV	Cópia do seguro-garantia
XV	Relação dos trabalhadores constantes na SEFIP
XVI	Guia de recolhimento do FGTS
XVII	Guia de recolhimento previdenciário – GFIP
XVIII	Comprovante de pagamento do ISS
XIX	Relatório pluviométrico, quando couber
XX	Planta iluminada contendo trechos realizados na medição atual (cor amarela), nas medições anteriores acumuladas (cor azul) e trecho restante (cor vermelha), quando se tratar de obras de característica unidimensional, conforme exemplos do anexo IV
XXI	Certidão Negativa de Débitos Trabalhistas – CNDT

Ressalta-se que os subitens II, III, IV, V e XVII deverão estar assinados pela empresa contratada e pelo servidor ou comissão responsável pela fiscalização.

Na primeira medição faz-se necessário que tenham os documentos citados no subitem XIV, assim como deverão constar:

Anotação de Responsabilidade Técnica - ART - dos responsáveis técnicos pela execução da obra, com o respectivo comprovante de pagamento;

- Cópia da ordem de serviço;
- Cópia dos demais seguros exigidos no contrato;
- Matrícula no cadastro específico do INSS (CEI);

Na última medição, serão necessários os documentos do item subitem XIV e mais os seguintes documentos:

- Baixa da matrícula no cadastro específico do INSS (CEI) ou pela comprovação de solicitação de baixa, com apresentação do respectivo protocolo.
- Projeto “As Built”, quando previsto;
- Termo de recebimento definitivo;

Os documentos mencionados nos subitens XIV, XV, XVI e XVII não excluem a apresentação de outros exigidos em contrato. Sendo constatada qualquer irregularidade em relação à situação cadastral da Contratada, esta deverá ser formalmente comunicada, para que apresente justificativa e comprovação de regularidade.

O não cumprimento do disposto no **subitem XIX**, por parte da Contratada, a sujeitará ao enquadramento nos motivos elencados no art. 78 da lei ordinária federal nº. 8.666/1993.

O certificado de medição deverá ser emitido, após a apresentação de todos os documentos discriminados nos **subitens XIV, XV, XVI, e XVII**, e desde que atendidos os demais aspectos legais e contratuais. Constatada qualquer irregularidade do processo de medição, por falta da documentação necessária, deverá ser feita comunicação formal à empresa contratada.

A critério da autoridade competente, desde que atendidos todos os requisitos legais, regulamentares e contratuais, o pagamento referente à última medição poderá ser realizado anteriormente à emissão do termo de recebimento definitivo da obra.

5.9 – RECEBIMENTO DA OBRA

O recebimento e a aceitação dos serviços serão realizados pela equipe da Unidade de Engenharia do Órgão, através do fiscal ou da comissão de fiscalização do serviço.

Para efeito de recebimento provisório, o fiscal técnico do contrato irá apurar o resultado das avaliações da execução do objeto e, se for o caso, a análise do desempenho e qualidade da prestação dos serviços realizados em consonância com os indicadores previstos, que poderá resultar no redimensionamento de valores a serem pagos à contratada, registrando em relatório a ser encaminhado ao gestor do contrato.

Quando a fiscalização for exercida por um único servidor, o relatório deverá conter o registro, a análise e a conclusão acerca das ocorrências na execução do contrato, em relação à fiscalização técnica e administrativa e demais documentos que julgar necessários, devendo

encaminhá-los ao gestor do contrato para recebimento definitivo.

O recebimento, provisório ou definitivo, não exclui a responsabilidade civil da empresa pela solidez e segurança dos serviços e dos materiais empregados, durante o período de garanti a previsto neste Projeto Básico.

Para o recebimento definitivo deverá o Fiscal do serviço realizar a análise dos relatórios e de toda a documentação apresentada pela fiscalização e, caso haja irregularidades que impeçam a liquidação e o pagamento da despesa, indicar as cláusulas contratuais pertinentes, solicitando à executante, por escrito, as respectivas correções.

5.10 – NORMAS GERAIS DE TRABALHO

5.10.1 – Materiais

Todos os materiais devem estar de acordo com as especificações. Caso a fiscalização julgue necessária, poderá solicitar da executante a informação por escrito dos locais de origem dos materiais.

A executante deverá submeter à aprovação da fiscalização, amostras de todos os materiais a serem utilizados e todos os materiais empregados deverão estar integralmente de acordo com as amostras aprovadas visualmente.

A executante deverá efetuar controles necessários para assegurar que a qualidade dos materiais empregados está em conformidade com as especificações.

Nenhum pagamento adicional será efetuado em remuneração aos serviços acima descritos e seus custos deverão estar incluídos nos preços unitários constantes de sua proposta.

Após a celebração do contrato, não será levado em conta qualquer reclamação ou solicitação de alteração dos preços constantes de sua proposta.

5.11 – RESPONSABILIDADE PELO SERVIÇO

A fiscalização deverá decidir as questões que venham a surgir quando a quantidade e aceitabilidade dos materiais fornecidos, serviços executados, andamento, interpretação do projeto, especificações e cumprimento satisfatório às cláusulas do contrato.

Nenhuma operação de importância será iniciada sem o consentimento escrito da fiscalização ou sem uma notificação escrita da executante, apresentada com antecedente suficiente para que a fiscalização tome as providências para inspeção antes das operações. Os

serviços iniciados sem a observância destas exigências poderão ser rejeitados. A empresa executora dos serviços deve apresentar a referida ART de execução da obra para ser anexada ao projeto.

6.0 – ITENS DE MAIOR RELEVÂNCIA

O art. 30 da Lei nº8.666/1993 dispõe sobre a exigência de qualificação técnica que devem ser demonstradas pelos licitantes para se habilitarem no procedimento licitatório.

6.1 – Técnico Profissional

O parágrafo 1º, do inciso I do art. 30 da Lei nº8.666/1993, determina que as exigências estão limitadas exclusivamente as parcelas de maior relevância técnica e valor significativo do objeto da licitação.

Desta forma, a definição da parcela de maior relevância técnica é de competência da Administração, que de posse e conhecimento da realidade concreta, inclusive com base em dados de contratações pretéritas, reconhece os itens cuja execução exige maior perícia, estabelecendo, a exigência de comprovação técnica.

Para a definição das parcelas de maior relevância técnica a Administração precisa utilizar de parâmetros que se encontram dispostos em normativas infralegais. No caso de contratação de obras de pavimentação como a do presente processo usa-se a Portaria nº108/2008 do Departamento Nacional de Infraestrutura de Transportes - DNIT, que dispõe sobre os parâmetros para definição das parcelas de maior relevância.

A seguir as parcelas de maior relevância de capacitação técnica operacional e profissional para execução da obra:

ITEM	UN.	QUANTIDADE
Execução de pavimento em paralelepípedos, rejuntamento com argamassa traço 1:3 (cimento e areia).	m²	635,40
Assentamento de guia (meio-fio) em trecho reto, confeccionada em concreto pré-fabricado, dimensões 100x15x13x30 cm (comprimento x base inferior x base superior x altura), para vias urbanas (uso viário). af 06/2016	m	222,60

6.2 – Equipamentos

No art. 30 da Lei nº8.666/1993, o § 6º, determina que as exigências mínimas relativas a instalações de canteiros, máquinas, equipamentos e pessoal técnico especializado, considerados essenciais para o cumprimento do objeto da licitação, serão atendidas mediante a apresentação de relação explícita e da declaração formal da sua disponibilidade, sob as penas cabíveis, vedada as exigências de propriedade e de localização prévia.

A seguir as exigências mínimas relativas às instalações e equipamentos para a execução da obra:

ITEM	UN.	QUANTIDADE
Caminhão Basculante	unidade	1
Betoneira 400L	unidade	1
PLACA VIBRATÓRIA	unidade	1
Motoniveladora potência básica líquida (primeira marcha) 125 HP, peso bruto 13032 kg, largura da lâmina de 3,7 m - CHP diurno	unidade	1

6.0 – Planilha Orçamentária

Obra
PAVIMENTAÇÃO EM PARALELEPIPEDO NA ESTRADA DA COMUNIDADE
CORRENTE DOS MATÕES, NOS TRECHOS 01, 02 E 03 , ZONA RURAL DE
BOM JESUS - PIAUÍ

Bancos
SINAPI - 04/2026 - Piauí
SICRO3 - 01/2026 - Piauí
ORSE - 02/2026 - Sergipe
SEINFRA - 028 - Ceará

B.D.I.
25,63%

Encargos Sociais
Desonerado:
Horista: 97,96%
Mensalista: 58,91%

Planilha Orçamentária Resumida

Item	Descrição	Total	Peso (%)
1	SERVIÇOS PRELIMINARES	4.045,52	1,23 %
2	ADMINISTRAÇÃO LOCAL	20.446,11	6,24 %
3	ESTRADA DA COMUNIDADE CORRENTE DOS MATÕES - TRECHO 01	151.942,78	46,37 %
4	ESTRADA DA COMUNIDADE CORRENTE DOS MATÕES - TRECHO 02	85.863,65	26,20 %
5	ESTRADA DA COMUNIDADE CORRENTE DOS MATÕES - TRECHO 03	65.373,05	19,95 %

Total sem BDI	261.074,83
Total do BDI	66.596,28
Total Geral	327.671,11

Obra
**PAVIMENTAÇÃO EM PARALELEPÍPEDO NA ESTRADA DA COMUNIDADE
CORRENTE DOS MATÔES, NOS TRECHOS 01, 02 E 03, ZONA RURAL DE
BOM JESUS - PIAUÍ**

Bancos
SINAPI - 04/2026 - Piauí
SICRO3 - 01/2026 - Piauí
ORSE - 02/2026 - Sergipe
SEINFRA - 028 - Ceará

B.D.I.
25,63%

Encargos Sociais
Desonerado:
Horista: 97,96%
Mensalista: 58,91%

Orçamento Sintético

Item	Código	Banco	Descrição	Und	Quant.	Valor Unit	Valor Unit com BDI	Total	Peso (%)
1			SERVIÇOS PRELIMINARES					4.045,52	1,23 %
1.1	103689	SINAPI	FORNECIMENTO E INSTALAÇÃO DE PLACA DE OBRA COM CHAPA GALVANIZADA E ESTRUTURA DE MADEIRA. AF_03/2022_PS	m²	6,48	496,95	624,31	4.045,52	1,23 %
2			ADMINISTRAÇÃO LOCAL					20.446,11	6,24 %
2.2	COMP SADA 007	Próprio	ADMINISTRAÇÃO LOCAL	MÊS	3	5.424,96	6.815,37	20.446,11	6,24 %
3			ESTRADA DA COMUNIDADE CORRENTE DOS MATÔES - TRECHO 01					151.942,78	46,37 %
3.1			TERRAPLENAGEM					768,96	0,23 %
3.1.1	100575	SINAPI	REGULARIZAÇÃO DE SUPERFÍCIES COM MOTONIVELADORA. AF_09/2024	m²	1068	0,58	0,72	768,96	0,23 %
3.2			PAVIMENTAÇÃO					101.107,56	30,86 %
3.2.1	COMP SADA 010	Próprio	EXECUÇÃO DE PAVIMENTO EM PARELEPÍPEDOS, REJUNTAMENTO COM ARGAMASSA TRAÇO 1:3 (CIMENTO E AREIA)	m²	1068	74,64	93,77	100.146,36	30,56 %
3.2.2	97084	SINAPI	COMPACTAÇÃO MECÂNICA DE SOLO PARA EXECUÇÃO DE RADIER, PISO DE CONCRETO OU LAJE SOBRE SOLO, COM COMPACTADOR DE SOLOS TIPO PLACA VIBRATÓRIA. AF_09/2021	m²	1068	0,72	0,90	961,20	0,29 %
3.3			SERVIÇOS COMPLEMENTARES					28.779,76	8,78 %
3.3.1	94273	SINAPI	ASSENTAMENTO DE GUIA (MEIO-FIO) EM TRECHO RETO, CONFECCIONADA EM CONCRETO PRÉ-FABRICADO, DIMENSÕES 100X15X13X30 CM (COMPRIMENTO X BASE INFERIOR X BASE SUPERIOR X ALTURA). AF_01/2024	M	368	44,68	56,13	20.655,84	6,30 %
3.3.2	COMP SADA 014	Próprio	EXECUÇÃO DE SARJETA EM TRECHO RETO	M	356	18,17	22,82	8.123,92	2,48 %
3.4			TRANSPORTE DA PEDRA					21.286,50	6,50 %
3.4.1	5915321	SICRO3	Transporte com caminhão basculante de 14 m³ - rodovia pavimentada	tkm	17440,013	0,68	0,85	14.824,01	4,52 %
3.4.2	5915320	SICRO3	Transporte com caminhão basculante de 14 m³ - rodovia em revestimento primário	tkm	7024,45	0,74	0,92	6.462,49	1,97 %
4			ESTRADA DA COMUNIDADE CORRENTE DOS MATÔES - TRECHO 02					85.863,65	26,20 %
4.1			TERRAPLENAGEM					432,00	0,13 %
4.1.1	100575	SINAPI	REGULARIZAÇÃO DE SUPERFÍCIES COM MOTONIVELADORA. AF_09/2024	m²	600	0,58	0,72	432,00	0,13 %
4.2			PAVIMENTAÇÃO					56.802,00	17,34 %
4.2.1	COMP SADA 010	Próprio	EXECUÇÃO DE PAVIMENTO EM PARELEPÍPEDOS, REJUNTAMENTO COM ARGAMASSA TRAÇO 1:3 (CIMENTO E AREIA)	m²	600	74,64	93,77	56.262,00	17,17 %
4.2.2	97084	SINAPI	COMPACTAÇÃO MECÂNICA DE SOLO PARA EXECUÇÃO DE RADIER, PISO DE CONCRETO OU LAJE SOBRE SOLO, COM COMPACTADOR DE SOLOS TIPO PLACA VIBRATÓRIA. AF_09/2021	m²	600	0,72	0,90	540,00	0,16 %
4.3			SERVIÇOS COMPLEMENTARES					16.189,72	4,94 %
4.3.1	94273	SINAPI	ASSENTAMENTO DE GUIA (MEIO-FIO) EM TRECHO RETO, CONFECCIONADA EM CONCRETO PRÉ-FABRICADO, DIMENSÕES 100X15X13X30 CM (COMPRIMENTO X BASE INFERIOR X BASE SUPERIOR X ALTURA). AF_01/2024	M	212	44,68	56,13	11.899,56	3,63 %
4.3.2	COMP SADA 014	Próprio	EXECUÇÃO DE SARJETA EM TRECHO RETO	M	188	18,17	22,82	4.290,16	1,31 %
4.4			SINALIZAÇÃO					481,23	0,15 %
4.4.1	COMP SADA 015	Próprio	PLACA ESMALTADA PARA IDENTIFICAÇÃO DE NOME DE RUA, DIMENSÕES 45 X 20 CM COM TUBO DE AÇO	UND	1	383,06	481,23	481,23	0,15 %
4.5			TRANSPORTE DA PEDRA					11.958,70	3,65 %
4.5.1	5915321	SICRO3	Transporte com caminhão basculante de 14 m³ - rodovia pavimentada	tkm	9797,76	0,68	0,85	8.328,09	2,54 %
4.5.2	5915320	SICRO3	Transporte com caminhão basculante de 14 m³ - rodovia em revestimento primário	tkm	3946,32	0,74	0,92	3.630,61	1,11 %
5			ESTRADA DA COMUNIDADE CORRENTE DOS MATÔES - TRECHO 03					65.373,05	19,95 %
5.1			TERRAPLENAGEM					324,00	0,10 %
5.1.1	100575	SINAPI	REGULARIZAÇÃO DE SUPERFÍCIES COM MOTONIVELADORA. AF_09/2024	m²	450	0,58	0,72	324,00	0,10 %
5.2			PAVIMENTAÇÃO					42.601,50	13,00 %
5.2.1	COMP SADA 010	Próprio	EXECUÇÃO DE PAVIMENTO EM PARELEPÍPEDOS, REJUNTAMENTO COM ARGAMASSA TRAÇO 1:3 (CIMENTO E AREIA)	m²	450	74,64	93,77	42.196,50	12,88 %
5.2.2	97084	SINAPI	COMPACTAÇÃO MECÂNICA DE SOLO PARA EXECUÇÃO DE RADIER, PISO DE CONCRETO OU LAJE SOBRE SOLO, COM COMPACTADOR DE SOLOS TIPO PLACA VIBRATÓRIA. AF_09/2021	m²	450	0,72	0,90	405,00	0,12 %
5.3			SERVIÇOS COMPLEMENTARES					12.516,06	3,82 %
5.3.1	94273	SINAPI	ASSENTAMENTO DE GUIA (MEIO-FIO) EM TRECHO RETO, CONFECCIONADA EM CONCRETO PRÉ-FABRICADO, DIMENSÕES 100X15X13X30 CM (COMPRIMENTO X BASE INFERIOR X BASE SUPERIOR X ALTURA). AF_01/2024	M	162	44,68	56,13	9.093,06	2,78 %
5.3.2	COMP SADA 014	Próprio	EXECUÇÃO DE SARJETA EM TRECHO RETO	M	150	18,17	22,82	3.423,00	1,04 %
5.4			SINALIZAÇÃO					962,46	0,29 %
5.4.1	COMP SADA 015	Próprio	PLACA ESMALTADA PARA IDENTIFICAÇÃO DE NOME DE RUA, DIMENSÕES 45 X 20 CM COM TUBO DE AÇO	UND	2	383,06	481,23	962,46	0,29 %
5.5			TRANSPORTE DA PEDRA					8.969,03	2,74 %
5.5.1	5915321	SICRO3	Transporte com caminhão basculante de 14 m³ - rodovia pavimentada	tkm	7348,32	0,68	0,85	6.246,07	1,91 %

Obra
PAVIMENTAÇÃO EM PARALELEPIPEDO NA ESTRADA DA COMUNIDADE
CORRENTE DOS MATÔES, NOS TRECHOS 01, 02 E 03 , ZONA RURAL DE
BOM JESUS - PIAUI

Bancos
SINAPI - 04/2026 - Piauí
SICRO3 - 01/2026 - Piauí
ORSE - 02/2026 - Sergipe
SEINFRA - 028 - Ceará

B.D.I.
25,63%

Encargos Sociais
Desonerado:
Horista: 97,96%
Mensalista: 58,91%

Orçamento Sintético

Item	Código	Banco	Descrição	Und	Quant.	Valor Unit	Valor Unit com BDI	Total	Peso (%)
5.5.2	5915320	SICRO3	Transporte com caminhão basculante de 14 m³ - rodovia em revestimento primário	tkm	2959,74	0,74	0,92	2.722,96	0,83 %

Total sem BDI 261.074,83
Total do BDI 66.596,28
Total Geral 327.671,11

MEMÓRIA DE CÁLCULO

PAVIMENTAÇÃO EM PARALELEPIPEDO NA ESTRADA DA COMUNIDADE CORRENTE DOS MATÕES, NOS TRECHOS 01, 02 E 03, ZONA RURAL DE BOM JESUS - PIAUÍ

1.0 - SERVIÇOS PRELIMINARES

PLACA DA OBRA EM CHAPA DE AÇO GALVANIZADO	(1,80 x 3,60) x 1	6,48	m²
ADMINISTRAÇÃO LOCAL DA OBRA	VER CRONOGRAMA	3,00	meses

3.0 - BOM JESUS - PIAUÍ

3.1 - ESTRADA DA COMUNIDADE CORRENTE DOS MATÕES - TRECHO 01

DADOS GERAIS DA RUA:

EXTENSÃO (m) =	178,00	m
LARGURA (m) =	6,00	m
Nº DE CABEÇA DE RUA =	0,00	unid.(s)
EXTENSÃO CABEÇA DE RUA =	0,00	m
LARGURA CABEÇA DE RUA =	0,00	m
Nº DE CRUZAMENTOS (PARCIAL - 1 LADO) =	0,00	unid.(s)
Nº DE CRUZAMENTOS (TOTAL - 2 LADOS) =	0,00	
LARGURA RUA QUE CRUZA	6,00	m
Nº DE PLACAS "PARE" =	0,00	unid.(s)
Nº DE PLACAS DE IDENTIFICAÇÃO DO NOME DE RUA =	0,00	unid.(s)

TERRAPLENAGEM

REGULARIZAÇÃO MECÂNICA (EXTENSÃO DA RUA x LARGURA DA RUA) + Nº CABEÇA DE RUA x (COMPRIMENTO DA CABEÇA DE RUA x LARGURA DA CABEÇA DE RUA)	178m x 6m + 0 x (0 m x 0 m)	1.068,00	m²
--	-----------------------------	----------	----

PAVIMENTAÇÃO

PAVIMENTAÇÃO EM PARALELEPÍPEDO = EXTENSÃO DA RUA x LARGURA DA RUA + Nº DE CABEÇA DE RUA x (COMPRIMENTO CABEÇA DE RUA x LARGURA CABEÇA DE RUA)	178m x 6m + 0 x (0m x 0m)	1.068,00	m²
COMPACTAÇÃO MECÂNICA = EXTENSÃO DA RUA x LARGURA DA RUA + Nº DE CABEÇA DE RUA x (COMPRIMENTO CABEÇA DE RUA x LARGURA CABEÇA DE RUA)	178m x 6m + 0 x (0m x 0m)	1.068,00	m²

SERVIÇOS COMPLEMENTARES

EXECUÇÃO DE MEIO-FIO = EXTENSÃO DA RUA X 2 + Nº DE CABEÇA DE RUA X (COMPRIMENTO CABEÇA DE RUA X 2) - (Nº DE CRUZAMENTOS PARCIAL (1 LADO) X LARGURA DA RUA QUE CRUZA X 1 (OBS: CRUZAMENTO PARCIAL)) - (Nº DE CRUZAMENTOS TOTAL (2 LADOS) X LARGURA DA RUA QUE CRUZA X 2 (OBS: CRUZAMENTO TOTAL)) - Nº CABEÇA DE RUA x LARGURA CABEÇA DE RUA	178m x 2 + 0 x (0 m x 2) - 0 x 6 m x 1 - 0 x 6 x 2 - 0 x 0	356,00	m
MEIO - FIO DE CONTENÇÃO = LARGURA DA VIA x QTD DE LADOS A SER COLOCADO + Nº DE CABEÇA DE RUA x LARGURA DA CABEÇA DE RUA	6m x 2 + 0 x 0m	12,00	m
EXECUÇÃO DE SARJETA = EXTENSÃO DA RUA X 2 + Nº DE CABEÇA DE RUA x (COMPRIMENTO CABEÇA DE RUA X 2) - (Nº DE CRUZAMENTOS PARCIAL (1 LADO) X LARGURA DA RUA QUE CRUZA X 1 (OBS: CRUZAMENTO PARCIAL)) - (Nº DE CRUZAMENTOS TOTAL (2 LADOS) X LARGURA DA RUA QUE CRUZA X 2 (OBS: CRUZAMENTO TOTAL)) - Nº CABEÇA DE RUA x LARGURA CABEÇA DE RUA	178m x 2 + 0 x (0 m x 2) - 0 x 6 m x 1 - 0 x 6 x 2 - 0 x 0"	356,00	m

SINALIZAÇÃO

PLACA ESMALTADA PARA IDENTIFICAÇÃO DE NOME DE RUA, DIMENSÕES 45 X 20 CM COM TUBO DE AÇO	0 unidade	-	und
---	-----------	---	-----

MEMÓRIA DE CÁLCULO

PAVIMENTAÇÃO EM PARALELEPIPEDO NA ESTRADA DA COMUNIDADE CORRENTE DOS MATÕES, NOS TRECHOS 01, 02 E 03, ZONA RURAL DE BOM JESUS - PIAUÍ

PLACA DE REGULAMENTAÇÃO/ADVERTÊNCIA REFLETIVA EM ALUMÍNIO	0 unidade	-	und
---	-----------	---	-----

TRANSPORTES

TRANSPORTE EM RODOVIA PAVIMENTADA

QUANTIDADE	1068,00	m ²	
CONSUMO	0,045	mil/m ²	
VOLUME	2,00	m ³ /mil	
PESO ESPECÍFICO	2,10	t/m ³	
DMT	86,40	km	
MOMENTO DE TRANSPORTE	17440,013	t.km	

TRANSPORTE EM RODOVIA EM REVESTIMENTO PRIMÁRIO

QUANTIDADE	1068,00	m ²	
CONSUMO	0,045	mil/m ²	
VOLUME	2,00	m ³ /mil	
PESO ESPECÍFICO	2,10	t/m ³	
DMT	34,80	km	
MOMENTO DE TRANSPORTE	7024,450	t.km	

3.2 - ESTRADA DA COMUNIDADE CORRENTE DOS MATÕES - TRECHO 02

DADOS GERAIS DA RUA:

EXTENSÃO (m) =	96,00	m
LARGURA (m) =	6,00	m
Nº DE CABEÇA DE RUA =	2,00	unid.(s)
EXTENSÃO CABEÇA DE RUA =	2,00	m
LARGURA CABEÇA DE RUA =	6,00	m
Nº DE CRUZAMENTOS (PARCIAL - 1 LADO) =	0,00	unid.(s)
Nº DE CRUZAMENTOS (TOTAL - 2 LADOS) =	0,00	
LARGURA RUA QUE CRUZA	0,00	m
Nº DE PLACAS "PARE" =	0,00	unid.(s)
Nº DE PLACAS DE IDENTIFICAÇÃO DO NOME DE RUA =	1,00	unid.(s)

TERRAPLENAGEM

REGULARIZAÇÃO MECÂNICA (EXTENSÃO DA RUA x LARGURA DA RUA) + Nº CABEÇA DE RUA x (COMPRIMENTO DA CABEÇA DE RUA x LARGURA DA CABEÇA DE RUA)	96m x 6m + 2 x (2 m x 6 m)	600,00	m ²
--	----------------------------	--------	----------------

PAVIMENTAÇÃO

PAVIMENTAÇÃO EM PARALELEPÍPEDO = EXTENSÃO DA RUA x LARGURA DA RUA + Nº DE CABEÇA DE RUA x (COMPRIMENTO CABEÇA DE RUA x LARGURA CABEÇA DE RUA)	96m x 6m + 2 x (2m x 6m)	600,00	m ²
COMPACTAÇÃO MECÂNICA = EXTENSÃO DA RUA x LARGURA DA RUA + Nº DE CABEÇA DE RUA x (COMPRIMENTO CABEÇA DE RUA x LARGURA CABEÇA DE RUA)	96m x 6m + 2 x (2m x 6m)	600,00	m ²

SERVIÇOS COMPLEMENTARES

MEMÓRIA DE CÁLCULO

PAVIMENTAÇÃO EM PARALELEPIPEDO NA ESTRADA DA COMUNIDADE CORRENTE DOS MATÕES, NOS TRECHOS 01, 02 E 03, ZONA RURAL DE BOM JESUS - PIAUÍ

EXECUÇÃO DE MEIO-FIO = EXTENSÃO DA RUA X 2 + Nº DE CABEÇA DE RUA x (COMPRIMENTO CABEÇA DE RUA x 2) - (Nº DE CRUZAMENTOS PARCIAL (1 LADO) x LARGURA DA RUA QUE CRUZA X 1 (OBS: CRUZAMENTO PARCIAL)) - (Nº DE CRUZAMENTOS TOTAL (2 LADOS) x LARGURA DA RUA QUE CRUZA X 2 (OBS: CRUZAMENTO TOTAL)) - Nº CABEÇA DE RUA x LARGURA CABEÇA DE RUA	$96m \times 2 + 2 \times (2m \times 2) - 0 \times 0m \times 1 - 0 \times 0 \times 2 - 2 \times 6$	188,00	m
MEIO - FIO DE CONTENÇÃO = LARGURA DA VIA x QTD DE LADOS A SER COLOCADO + Nº DE CABEÇA DE RUA x LARGURA DA CABEÇA DE RUA	$6m \times 2 + 2 \times 6m$	24,00	m
EXECUÇÃO DE SARJETA = EXTENSÃO DA RUA X 2 + Nº DE CABEÇA DE RUA x (COMPRIMENTO CABEÇA DE RUA x 2) - (Nº DE CRUZAMENTOS PARCIAL (1 LADO) x LARGURA DA RUA QUE CRUZA X 1 (OBS: CRUZAMENTO PARCIAL)) - (Nº DE CRUZAMENTOS TOTAL (2 LADOS) x LARGURA DA RUA QUE CRUZA X 2 (OBS: CRUZAMENTO TOTAL)) - Nº CABEÇA DE RUA x LARGURA CABEÇA DE RUA	$96m \times 2 + 2 \times (2m \times 2) - 0 \times 0m \times 1 - 0 \times 0 \times 2 - 2 \times 6"$	188,00	m

SINALIZAÇÃO

PLACA ESMALTADA PARA IDENTIFICAÇÃO DE NOME DE RUA, DIMENSÕES 45 X 20 CM COM TUBO DE AÇO	1 unidade	1,00	und
PLACA DE REGULAMENTAÇÃO/ADVERTÊNCIA REFLETIVA EM ALUMÍNIO	0 unidade	-	und

TRANSPORTES

TRANSPORTE EM RODOVIA PAVIMENTADA

QUANTIDADE	600,00	m ²	
CONSUMO	0,045	mil/m ²	
VOLUME	2,00	m ³ /mil	
PESO ESPECÍFICO	2,10	t/m ³	
DMT	86,40	km	
MOMENTO DE TRANSPORTE	9797,760	t.km	

TRANSPORTE EM RODOVIA EM REVESTIMENTO PRIMÁRIO

QUANTIDADE	600,00	m ²	
CONSUMO	0,045	mil/m ²	
VOLUME	2,00	m ³ /mil	
PESO ESPECÍFICO	2,10	t/m ³	
DMT	34,80	km	
MOMENTO DE TRANSPORTE	3946,320	t.km	

3.3 - ESTRADA DA COMUNIDADE CORRENTE DOS MATÕES - TRECHO 03

DADOS GERAIS DA RUA:

EXTENSÃO (m) =	75,00	m
LARGURA (m) =	6,00	m
Nº DE CABEÇA DE RUA =	0,00	unid.(s)
EXTENSÃO CABEÇA DE RUA =	0,00	m
LARGURA CABEÇA DE RUA =	0,00	m
Nº DE CRUZAMENTOS (PARCIAL - 1 LADO) =	0,00	unid.(s)
Nº DE CRUZAMENTOS (TOTAL - 2 LADOS) =	0,00	
LARGURA RUA QUE CRUZA	0,00	m
Nº DE PLACAS "PARE" =	0,00	unid.(s)
Nº DE PLACAS DE IDENTIFICAÇÃO DO NOME DE RUA =	2,00	unid.(s)

TERRAPLENAGEM

MEMÓRIA DE CÁLCULO

PAVIMENTAÇÃO EM PARALELEPIPEDO NA ESTRADA DA COMUNIDADE CORRENTE DOS MATÕES, NOS TRECHOS 01, 02 E 03, ZONA RURAL DE BOM JESUS - PIAUÍ

REGULARIZAÇÃO MECÂNICA (EXTENSÃO DA RUA x LARGURA DA RUA) + Nº CABEÇA DE RUA x (COMPRIMENTO DA CABEÇA DE RUA x LARGURA DA CABEÇA DE RUA)	75m x 6m + 0 x (0 m x 0 m)	450,00	m²
--	----------------------------	--------	----

PAVIMENTAÇÃO

PAVIMENTAÇÃO EM PARALELEPÍPEDO = EXTENSÃO DA RUA x LARGURA DA RUA + Nº DE CABEÇA DE RUA x (COMPRIMENTO CABEÇA DE RUA x LARGURA CABEÇA DE RUA)	75m x 6m + 0 x (0m x 0m)	450,00	m²
COMPACTAÇÃO MECÂNICA = EXTENSÃO DA RUA x LARGURA DA RUA + Nº DE CABEÇA DE RUA x (COMPRIMENTO CABEÇA DE RUA x LARGURA CABEÇA DE RUA)	75m x 6m + 0 x (0m x 0m)	450,00	m²

SERVIÇOS COMPLEMENTARES

EXECUÇÃO DE MEIO-FIO = EXTENSÃO DA RUA X 2 + Nº DE CABEÇA DE RUA x (COMPRIMENTO CABEÇA DE RUA x 2) - (Nº DE CRUZAMENTOS PARCIAL (1 LADO) x LARGURA DA RUA QUE CRUZA X 1 (OBS: CRUZAMENTO PARCIAL)) - (Nº DE CRUZAMENTOS TOTAL (2 LADOS) x LARGURA DA RUA QUE CRUZA X 2 (OBS: CRUZAMENTO TOTAL)) - Nº CABEÇA DE RUA x LARGURA CABEÇA DE RUA	75m x 2 + 0 x (0 m x 2) - 0 x 0 m x 1 - 0 x 0 x 2 - 0 x 0	150,00	m
MEIO - FIO DE CONTENÇÃO = LARGURA DA VIA x QTD DE LADOS A SER COLOCADO + Nº DE CABEÇA DE RUA x LARGURA DA CABEÇA DE RUA	6m x 2 + 0 x 0m	12,00	m
EXECUÇÃO DE SARJETA = EXTENSÃO DA RUA X 2 + Nº DE CABEÇA DE RUA x (COMPRIMENTO CABEÇA DE RUA x 2) - (Nº DE CRUZAMENTOS PARCIAL (1 LADO) x LARGURA DA RUA QUE CRUZA X 1 (OBS: CRUZAMENTO PARCIAL)) - (Nº DE CRUZAMENTOS TOTAL (2 LADOS) x LARGURA DA RUA QUE CRUZA X 2 (OBS: CRUZAMENTO TOTAL)) - Nº CABEÇA DE RUA x LARGURA CABEÇA DE RUA	75m x 2 + 0 x (0 m x 2) - 0 x 0 m x 1 - 0 x 0 x 2 - 0 x 0"	150,00	m

SINALIZAÇÃO

PLACA ESMALTADA PARA IDENTIFICAÇÃO DE NOME DE RUA, DIMENSÕES 45 X 20 CM COM TUBO DE AÇO	2 unidade	2,00	und
PLACA DE REGULAMENTAÇÃO/ADVERTÊNCIA REFLETIVA EM ALUMÍNIO	0 unidade	-	und

TRANSPORTES

TRANSPORTE EM RODOVIA PAVIMENTADA

QUANTIDADE	450,00	m²	
CONSUMO	0,045	mil/m²	
VOLUME	2,00	m³/mil	
PESO ESPECÍFICO	2,10	t/m³	
DMT	86,40	km	
MOMENTO DE TRANSPORTE	7348,320	t.km	

TRANSPORTE EM RODOVIA EM REVESTIMENTO PRIMÁRIO

QUANTIDADE	450,00	m²	
CONSUMO	0,045	mil/m²	
VOLUME	2,00	m³/mil	
PESO ESPECÍFICO	2,10	t/m³	
DMT	34,80	km	
MOMENTO DE TRANSPORTE	2959,740	t.km	

Composições Analíticas com Preço Unitário
PAVIMENTAÇÃO EM PARALELEPÍEDO NA ESTRADA DA COMUNIDADE CORRENTE DOS MATÕES, NOS TRECHOS 01, 02 E 03, ZONA RURAL DE BOM JESUS - PIAUI

Bancos
SINAPI - 04/2026 - Piauí
SICRO3 - 01/2026 - Piauí
ORSE - 02/2026 - Sergipe
SEINFRA - 028 - Ceará

B.D.I.
25,63%

Encargos Sociais
Desonerado:
Horista: 97,96%
Mensalista: 58,91%

Composições Analíticas com Preço Unitário

Composições Principais								
1.1	Código	Banco	Descrição	Tipo	Und	Quant.	Valor Unit	Total
Composição	103689	SINAPI	FORNECIMENTO E INSTALAÇÃO DE PLACA DE OBRA COM CHAPA GALVANIZADA E ESTRUTURA DE MADEIRA. AF_03/2022_PS	Sinalização Vertical Viária	m²	1,0000000	496,95	496,95
Composição Auxiliar	102234	SINAPI	PINTURA IMUNIZANTE PARA MADEIRA, 2 DEMÃOS. AF_01/2021	Pintura em Madeira	m²	0,5000000	25,63	12,81
Composição Auxiliar	88262	SINAPI	CARPINTEIRO DE FORMAS COM ENCARGOS COMPLEMENTARES	Livro SINAPI: Cálculos e Parâmetros	H	0,3729000	27,15	10,12
Composição Auxiliar	88316	SINAPI	SERVENTE COM ENCARGOS COMPLEMENTARES	Livro SINAPI: Cálculos e Parâmetros	H	1,1186000	22,46	25,12
Insumo	00004509	SINAPI	SARRAFO *2,5 X 10* CM EM PINUS, MISTA OU EQUIVALENTE DA REGIAO - BRUTA	Material	M	3,2083000	5,05	16,20
Insumo	00004813	SINAPI	PLACA DE OBRA (PARA CONSTRUCAO CIVIL) EM CHAPA GALVANIZADA "N. 22". ADESIVADA, DE *2,4 X 1,2* M (SEM POSTES PARA FIXACAO)	Material	m²	1,0000000	432,00	432,00
Insumo	00005065	SINAPI	PREGO DE ACO POLIDO COM CABECA 10 X 10 (7/8 X 17)	Material	KG	0,0113000	38,70	0,43
Insumo	00005069	SINAPI	PREGO DE ACO POLIDO COM CABECA 17 X 27 (2 1/2 X 11)	Material	KG	0,0132000	20,74	0,27
MO sem LS =>					14,69	LS =>	14,40	29,09
Valor do BDI =>					127,36	Valor com BDI =>	Valor com BDI =>	624,31
2.2	Código	Banco	Descrição	Tipo	Und	Quant.	Valor Unit	Total
Composição	COMP SADA 007	Próprio	ADMINISTRAÇÃO LOCAL	SERP - SERVIÇOS PRELIMINARES	MÊS	1,0000000	5.424,96	5.424,96
Composição Auxiliar	90777	SINAPI	ENGENHEIRO CIVIL DE OBRA JUNIOR COM ENCARGOS COMPLEMENTARES	Livro SINAPI: Cálculos e Parâmetros	H	32,0000000	130,99	4.191,68
Composição Auxiliar	90776	SINAPI	ENCARREGADO GERAL COM ENCARGOS COMPLEMENTARES	Livro SINAPI: Cálculos e Parâmetros	H	32,0000000	38,54	1.233,28
MO sem LS =>					2.555,67	LS =>	2.503,54	5.059,20
Valor do BDI =>					1.390,41	Valor com BDI =>	Valor com BDI =>	6.815,37
3.1.1	Código	Banco	Descrição	Tipo	Und	Quant.	Valor Unit	Total
Composição	100575	SINAPI	REGULARIZAÇÃO DE SUPERFÍCIES COM MOTONIVELADORA. AF_09/2024	Aterros, Bases, Sub bases e Imprimações	m²	1,0000000	0,58	0,58
Composição Auxiliar	5932	SINAPI	MOTONIVELADORA POTÊNCIA BÁSICA LÍQUIDA (PRIMEIRA MARCHA) 125 HP, PESO BRUTO 13032 KG, LARGURA DA LÂMINA DE 3,7 M - CHP DIURNO. AF_06/2014	Custos Horários Produtivo e Improdutivo dos Equipamentos	CHP	0,0003025	290,79	0,08
Composição Auxiliar	5934	SINAPI	MOTONIVELADORA POTÊNCIA BÁSICA LÍQUIDA (PRIMEIRA MARCHA) 125 HP, PESO BRUTO 13032 KG, LARGURA DA LÂMINA DE 3,7 M - CHI DIURNO. AF_06/2014	Custos Horários Produtivo e Improdutivo dos Equipamentos	CHI	0,0007318	110,95	0,08
Composição Auxiliar	88316	SINAPI	SERVENTE COM ENCARGOS COMPLEMENTARES	Livro SINAPI: Cálculos e Parâmetros	H	0,0010343	22,46	0,02
Composição Auxiliar	93244	SINAPI	ROLO COMPACTADOR VIBRATÓRIO PÉ DE CARNEIRO PARA SOLOS, POTÊNCIA 80 HP, PESO OPERACIONAL SEM/COM LASTRO 7,4 / 8,8 T, LARGURA DE TRABALHO 1,68 M - CHI DIURNO. AF_02/2016	Custos Horários Produtivo e Improdutivo dos Equipamentos	CHI	0,0060957	66,36	0,40
MO sem LS =>					0,08	LS =>	0,08	0,16
Valor do BDI =>					0,14	Valor com BDI =>	Valor com BDI =>	0,72
3.2.1	Código	Banco	Descrição	Tipo	Und	Quant.	Valor Unit	Total
Composição	COMP SADA 010	Próprio	EXECUÇÃO DE PAVIMENTO EM PARELEPÍPEDOS, REJUNTAMENTO COM ARGAMASSA TRAÇO 1:3 (CIMENTO E AREIA)	PAVI - PAVIMENTAÇÃO	m²	1,0000000	74,64	74,64
Composição Auxiliar	88316	SINAPI	SERVENTE COM ENCARGOS COMPLEMENTARES	Livro SINAPI: Cálculos e Parâmetros	H	0,4021000	22,46	9,03
Composição Auxiliar	COMP SADA 010.1	Próprio	DESMONTE MANUAL DE ROCHA DE ORIGEM ARENÍTICA	PAVI - PAVIMENTAÇÃO	MILHEIRO	0,0450000	626,36	28,18
Composição Auxiliar	88260	SINAPI	CALCETEIRO COM ENCARGOS COMPLEMENTARES	Livro SINAPI: Cálculos e Parâmetros	H	0,4021000	27,63	11,11
Composição Auxiliar	88628	SINAPI	ARGAMASSA TRAÇO 1:3 (EM VOLUME DE CIMENTO E AREIA MÉDIA ÚMIDA), PREPARO MECÂNICO COM BETONEIRA 400 L. AF_08/2019	Argamassas	m³	0,0204000	745,80	15,21
Insumo	00000367	SINAPI	AREIA GROSSA - POSTO JAZIDA/FORNECEDOR (RETIRADO NA JAZIDA, SEM TRANSPORTE)	Material	m³	0,1140000	97,50	11,11
MO sem LS =>					17,69	LS =>	17,33	35,01
Valor do BDI =>					19,13	Valor com BDI =>	Valor com BDI =>	93,77
3.2.2	Código	Banco	Descrição	Tipo	Und	Quant.	Valor Unit	Total
Composição	97084	SINAPI	COMPACTAÇÃO MECÂNICA DE SOLO PARA EXECUÇÃO DE RADIER, PISO DE CONCRETO OU LAJE SOBRE SOLO, COM COMPACTADOR DE SOLOS TIPO PLACA VIBRATÓRIA. AF_09/2021	Radier, Piso de Concreto e Laje sobre Solo	m²	1,0000000	0,72	0,72
Composição Auxiliar	88309	SINAPI	PEDREIRO COM ENCARGOS COMPLEMENTARES	Livro SINAPI: Cálculos e Parâmetros	H	0,0090000	27,82	0,25
Composição Auxiliar	88316	SINAPI	SERVENTE COM ENCARGOS COMPLEMENTARES	Livro SINAPI: Cálculos e Parâmetros	H	0,0190000	22,46	0,42
Composição Auxiliar	91277	SINAPI	PLACA VIBRATÓRIA REVERSÍVEL COM MOTOR 4 TEMPOS A GASOLINA, FORÇA CENTRÍFUGA DE 25 KN (2500 KGF), POTÊNCIA 5,5 CV - CHP DIURNO. AF_08/2015	Custos Horários Produtivo e Improdutivo dos Equipamentos	CHP	0,0050000	11,01	0,05
MO sem LS =>					0,23	LS =>	0,23	0,46
Valor do BDI =>					0,18	Valor com BDI =>	Valor com BDI =>	0,90
3.3.1	Código	Banco	Descrição	Tipo	Und	Quant.	Valor Unit	Total
Composição	94273	SINAPI	ASSENTAMENTO DE GUIA (MEIO-FIO) EM TRECHO RETO, CONFECCIONADA EM CONCRETO PRÉ-FABRICADO, DIMENSÕES 100X15X13X30 CM (COMPRIMENTO X BASE INFERIOR X BASE SUPERIOR X ALTURA). AF_01/2024	Guias e sarjetas	M	1,0000000	44,68	44,68
Composição Auxiliar	88309	SINAPI	PEDREIRO COM ENCARGOS COMPLEMENTARES	Livro SINAPI: Cálculos e Parâmetros	H	0,2296000	27,82	6,38
Composição Auxiliar	88316	SINAPI	SERVENTE COM ENCARGOS COMPLEMENTARES	Livro SINAPI: Cálculos e Parâmetros	H	0,2296000	22,46	5,15
Composição Auxiliar	88629	SINAPI	ARGAMASSA TRAÇO 1:3 (EM VOLUME DE CIMENTO E AREIA MÉDIA ÚMIDA), PREPARO MANUAL. AF_08/2019	Argamassas	m³	0,0018000	841,20	1,51
Insumo	00000370	SINAPI	AREIA MEDIA - POSTO JAZIDA/FORNECEDOR (RETIRADO NA JAZIDA, SEM TRANSPORTE)	Material	m³	0,0066000	96,25	0,63
Insumo	00004059	SINAPI	MEIO-FIO OU GUIA DE CONCRETO, PRE-MOLDADO, COMP 1 M, *30 X 12/15* CM (H X L1/L2)	Material	M	1,0050000	30,86	31,01
MO sem LS =>					4,25	LS =>	4,17	8,42
Valor do BDI =>					11,45	Valor com BDI =>	Valor com BDI =>	56,13
3.3.2	Código	Banco	Descrição	Tipo	Und	Quant.	Valor Unit	Total

Composições Analíticas com Preço Unitário
PAVIMENTAÇÃO EM PARALELEPÍEDO NA ESTRADA DA COMUNIDADE CORRENTE DOS MATÕES, NOS TRECHOS 01, 02 E 03, ZONA RURAL DE BOM JESUS - PIAUI

Bancos
SINAPI - 04/2026 - Piauí
SICRO3 - 01/2026 - Piauí
ORSE - 02/2026 - Sergipe
SEINFRA - 028 - Ceará

B.D.I.
25,63%

Encargos Sociais
Desonerado:
Horista: 97,96%
Mensalista: 58,91%

Composições Analíticas com Preço Unitário

Composição	COMP SADA Próprio 014	EXECUÇÃO DE SARJETA EM TRECHO RETO	DROP - DRENAGEM/BRAS DE CONTENÇÃO / POCOS DE VISITA	M	1,0000000	18,17	18,17
Composição Auxiliar	95240 SINAPI	LASTRO DE CONCRETO MAGRO, APLICADO EM PISOS, LAJES SOBRE SOLO OU RADIER, ESPESSURA DE 3 CM. AF_01/2024	Lastro	m²	0,3000000	25,14	7,54
Composição Auxiliar	88309 SINAPI	PEDREIRO COM ENCARGOS COMPLEMENTARES	Livro SINAPI: Cálculos e Parâmetros	H	0,1000000	27,82	2,78
Composição Auxiliar	88316 SINAPI	SERVEANTE COM ENCARGOS COMPLEMENTARES	Livro SINAPI: Cálculos e Parâmetros	H	0,2000000	22,46	4,49
Insumo	00006189 SINAPI	TABUA NAO APARELHADA *2,5 X 30* CM, EM MACARANDUBA/MASSARANDUBA, ANGELIM OU EQUIVALENTE DA REGIAO - BRUTA	Material	M	0,0830000	20,62	1,71
Insumo	00004517 SINAPI	SARRAFO *2,5 X 7,5* CM EM PINUS, MISTA OU EQUIVALENTE DA REGIAO - BRUTA	Material	M	0,2000000	3,48	0,69
Insumo	00000370 SINAPI	AREIA MEDIA - POSTO JAZIDA/FORNECEDOR (RETIRADO NA JAZIDA, SEM TRANSPORTE)	Material	m³	0,0100000	96,25	0,96

3.4.1	Código Banco	Descrição	Tipo		Und	Quant.	Valor Unit	Total
Composição	5915321 SICRO3	Transporte com caminhão basculante de 14 m³ - rodovia pavimentada			tkm	1,0000000	0,68	0,68
A	Código Banco	Equipamentos	Quantidade	Utilização		Custo Operacional		Custo Horário
				Operativa	Improdutiva	Operativa	Improdutiva	
Insumo	E9667 SICRO3	Caminhão basculante com capacidade de 14 m³ - 210 kW	1,0000000	1,00	0,00	319,3802	96,4771	319,3802

Custo Horário de Equipamentos => 319,3802

Custo Horário de Execução => 319,3802

Fator de Influência da Chuva - FIC => 0,0000

Custo do FIC => 0,0000

Produção de Equipe => 470,6100

Custo Unitário de Execução => 0,6787

MO sem LS => 0,00

Valor do BDI => 0,17

3.4.2	Código Banco	Descrição	Tipo		Und	Quant.	Valor Unit	Total
Composição	5915320 SICRO3	Transporte com caminhão basculante de 14 m³ - rodovia em revestimento primário			tkm	1,0000000	0,74	0,74
A	Código Banco	Equipamentos	Quantidade	Utilização		Custo Operacional		Custo Horário
				Operativa	Improdutiva	Operativa	Improdutiva	
Insumo	E9667 SICRO3	Caminhão basculante com capacidade de 14 m³ - 210 kW	1,0000000	1,00	0,00	319,3802	96,4771	319,3802

Custo Horário de Equipamentos => 319,3802

Custo Horário de Execução => 319,3802

Fator de Influência da Chuva - FIC => 0,0264

Custo do FIC => 0,0058

Produção de Equipe => 435,7500

Custo Unitário de Execução => 0,7329

MO sem LS => 0,00

Valor do BDI => 0,18

4.4.1	Código Banco	Descrição	Tipo	Und	Quant.	Valor Unit	Total	
Composição	COMP SADA Próprio 015	PLACA ESMALTADA PARA IDENTIFICAÇÃO DE NOME DE RUA, DIMENSÕES 45 X 20 CM COM TUBO DE AÇO	SEDI - SERVIÇOS DIVERSOS	UND	1,0000000	383,06	383,06	
Composição Auxiliar	88316 SINAPI	SERVEANTE COM ENCARGOS COMPLEMENTARES	Livro SINAPI: Cálculos e Parâmetros	H	0,2000000	22,46	4,49	
Composição Auxiliar	94969 SINAPI	CONCRETO FCK = 15MPa, TRAÇO 1:3,4:3,5 (EM MASSA SECA DE CIMENTO/ AREIA MÉDIA/ BRITA 1) - PREPARO MECÂNICO COM BETONEIRA 600 L. AF_05/2021	Produção de Concreto	m³	0,0088000	641,36	5,64	
Insumo	12525 SEINFRA	PARAFUSO C/PORCA E ARRUELA DE 1/4X1 1/2"	Material	UN	8,0000000	0,60	4,80	
Insumo	00039126 SINAPI	ABRACADEIRA EM AÇO PARA AMARRACAO DE ELETRODUTOS, TIPO D, COM 4" E CUNHA DE FIXACAO	Material	UN	2,0000000	12,86	25,72	
Insumo	00007696 SINAPI	TUBO AÇO GALVANIZADO COM COSTURA, CLASSE MEDIA, DN 2", E = *3,65" MM, PESO *5,10" KG/M (NBR 5580)	Material	M	2,7000000	74,02	199,85	
Insumo	00013521 SINAPI	PLACA DE AÇO ESMALTADA PARA IDENTIFICACAO DE RUA, *45 CM X 20" CM	Material	UN	1,0000000	142,56	142,56	
MO sem LS =>				1,78	LS =>	1,75	MO com LS =>	3,52
Valor do BDI =>				98,17	Valor com BDI =>			481,23

Composições Auxiliares

Composições Auxiliares								
	Código Banco	Descrição	Tipo	Und	Quant.	Valor Unit	Total	
Composição	88629 SINAPI	ARGAMASSA TRAÇO 1:3 (EM VOLUME DE CIMENTO E AREIA MÉDIA ÚMIDA), PREPARO MANUAL. AF_08/2019	Argamassas	m²	1,0000000	841,20	841,20	
Composição Auxiliar	88316 SINAPI	SERVEANTE COM ENCARGOS COMPLEMENTARES	Livro SINAPI: Cálculos e Parâmetros	H	8,5700000	22,46	192,48	
Insumo	00000370 SINAPI	AREIA MEDIA - POSTO JAZIDA/FORNECEDOR (RETIRADO NA JAZIDA, SEM TRANSPORTE)	Material	m³	1,0700000	96,25	102,98	
Insumo	00001379 SINAPI	CIMENTO PORTLAND COMPOSTO CP II-32	Material	KG	482,9600000	1,13	545,74	
MO sem LS =>				65,24	LS =>	63,91	MO com LS =>	129,14
Valor do BDI =>				215,59	Valor com BDI =>			1.056,79

	Código Banco	Descrição	Tipo	Und	Quant.	Valor Unit	Total
Composição	88628 SINAPI	ARGAMASSA TRAÇO 1:3 (EM VOLUME DE CIMENTO E AREIA MÉDIA ÚMIDA), PREPARO MECÂNICO COM BETONEIRA 400 L. AF_08/2019	Argamassas	m³	1,0000000	745,80	745,80
Composição Auxiliar	88377 SINAPI	OPERADOR DE BETONEIRA ESTACIONÁRIA/MISTURADOR COM ENCARGOS COMPLEMENTARES	Livro SINAPI: Cálculos e Parâmetros	H	3,4200000	27,17	92,92

Composições Analíticas com Preço Unitário
PAVIMENTAÇÃO EM PARALELEPÍEDO NA ESTRADA DA COMUNIDADE CORRENTE
DOS MATÕES, NOS TRECHOS 01, 02 E 03, ZONA RURAL DE BOM JESUS - PIAUI

Bancos
SINAPI - 04/2026 - Piauí
SICRO3 - 01/2026 - Piauí
ORSE - 02/2026 - Sergipe
SEINFRA - 028 - Ceará

B.D.I.
25,63%

Encargos Sociais
Desonerado:
Horista: 97,96%
Mensalista: 58,91%

Composições Analíticas com Preço Unitário						
Composição Auxiliar	88830	SINAPI	BETONEIRA CAPACIDADE NOMINAL DE 400 L, CAPACIDADE DE MISTURA 280 L, MOTOR ELÉTRICO TRIFÁSICO POTÊNCIA DE 2 CV, SEM CARREGADOR - CHP DIURNO. AF_05/2023	Custos Horários Produtivo e Improdutivo dos Equipamentos	CHP	0,8000000 2,39 1,91
Composição Auxiliar	88831	SINAPI	BETONEIRA CAPACIDADE NOMINAL DE 400 L, CAPACIDADE DE MISTURA 280 L, MOTOR ELÉTRICO TRIFÁSICO POTÊNCIA DE 2 CV, SEM CARREGADOR - CHI DIURNO. AF_05/2023	Custos Horários Produtivo e Improdutivo dos Equipamentos	CHI	2,6200000 0,54 1,41
Insumo	00000370	SINAPI	AREIA MEDIA - POSTO JAZIDA/FORNECEDOR (RETIRADO NA JAZIDA, SEM TRANSPORTE)	Material	m³	1,0700000 96,25 102,98
Insumo	00001379	SINAPI	CIMENTO PORTLAND COMPOSTO CP II-32	Material	KG	483,7000000 1,13 546,58
				MO sem LS =>	37,12	LS => 36,37 MO com LS => 73,49
				Valor do BDI =>	191,14	Valor com BDI => 936,94

	Código	Banco	Descrição	Tipo	Und	Quant.	Valor Unit	Total
Composição	88831	SINAPI	BETONEIRA CAPACIDADE NOMINAL DE 400 L, CAPACIDADE DE MISTURA 280 L, MOTOR ELÉTRICO TRIFÁSICO POTÊNCIA DE 2 CV, SEM CARREGADOR - CHI DIURNO. AF_05/2023	Custos Horários Produtivo e Improdutivo dos Equipamentos	CHI	1,0000000	0,54	0,54
Composição Auxiliar	88826	SINAPI	BETONEIRA CAPACIDADE NOMINAL DE 400 L, CAPACIDADE DE MISTURA 280 L, MOTOR ELÉTRICO TRIFÁSICO POTÊNCIA DE 2 CV, SEM CARREGADOR - DEPRECIÇÃO. AF_05/2023	Depreciação, Juros, Impostos e Seguros, Manutenção e Materiais na Operação dos Equipamentos	H	1,0000000	0,44	0,44
Composição Auxiliar	88827	SINAPI	BETONEIRA CAPACIDADE NOMINAL DE 400 L, CAPACIDADE DE MISTURA 280 L, MOTOR ELÉTRICO TRIFÁSICO POTÊNCIA DE 2 CV, SEM CARREGADOR - JUROS. AF_05/2023	Depreciação, Juros, Impostos e Seguros, Manutenção e Materiais na Operação dos Equipamentos	H	1,0000000	0,10	0,10
				MO sem LS =>	0,00	LS => 0,00	MO com LS => 0,00	0,00
				Valor do BDI =>	0,13	Valor com BDI =>	0,67	0,67

	Código	Banco	Descrição	Tipo	Und	Quant.	Valor Unit	Total
Composição	88830	SINAPI	BETONEIRA CAPACIDADE NOMINAL DE 400 L, CAPACIDADE DE MISTURA 280 L, MOTOR ELÉTRICO TRIFÁSICO POTÊNCIA DE 2 CV, SEM CARREGADOR - CHP DIURNO. AF_05/2023	Custos Horários Produtivo e Improdutivo dos Equipamentos	CHP	1,0000000	2,39	2,39
Composição Auxiliar	88826	SINAPI	BETONEIRA CAPACIDADE NOMINAL DE 400 L, CAPACIDADE DE MISTURA 280 L, MOTOR ELÉTRICO TRIFÁSICO POTÊNCIA DE 2 CV, SEM CARREGADOR - DEPRECIÇÃO. AF_05/2023	Depreciação, Juros, Impostos e Seguros, Manutenção e Materiais na Operação dos Equipamentos	H	1,0000000	0,44	0,44
Composição Auxiliar	88827	SINAPI	BETONEIRA CAPACIDADE NOMINAL DE 400 L, CAPACIDADE DE MISTURA 280 L, MOTOR ELÉTRICO TRIFÁSICO POTÊNCIA DE 2 CV, SEM CARREGADOR - JUROS. AF_05/2023	Depreciação, Juros, Impostos e Seguros, Manutenção e Materiais na Operação dos Equipamentos	H	1,0000000	0,10	0,10
Composição Auxiliar	88828	SINAPI	BETONEIRA CAPACIDADE NOMINAL DE 400 L, CAPACIDADE DE MISTURA 280 L, MOTOR ELÉTRICO TRIFÁSICO POTÊNCIA DE 2 CV, SEM CARREGADOR - MANUTENÇÃO. AF_05/2023	Depreciação, Juros, Impostos e Seguros, Manutenção e Materiais na Operação dos Equipamentos	H	1,0000000	0,48	0,48
Composição Auxiliar	88829	SINAPI	BETONEIRA CAPACIDADE NOMINAL DE 400 L, CAPACIDADE DE MISTURA 280 L, MOTOR ELÉTRICO TRIFÁSICO POTÊNCIA DE 2 CV, SEM CARREGADOR - MATERIAIS NA OPERAÇÃO. AF_05/2023	Depreciação, Juros, Impostos e Seguros, Manutenção e Materiais na Operação dos Equipamentos	H	1,0000000	1,37	1,37
				MO sem LS =>	0,00	LS => 0,00	MO com LS => 0,00	0,00
				Valor do BDI =>	0,61	Valor com BDI =>	3,00	3,00

	Código	Banco	Descrição	Tipo	Und	Quant.	Valor Unit	Total
Composição	88826	SINAPI	BETONEIRA CAPACIDADE NOMINAL DE 400 L, CAPACIDADE DE MISTURA 280 L, MOTOR ELÉTRICO TRIFÁSICO POTÊNCIA DE 2 CV, SEM CARREGADOR - DEPRECIÇÃO. AF_05/2023	Depreciação, Juros, Impostos e Seguros, Manutenção e Materiais na Operação dos Equipamentos	H	1,0000000	0,44	0,44
Insumo	00010535	SINAPI	BETONEIRA, CAPACIDADE NOMINAL 400 L, CAPACIDADE DE MISTURA 280 L, MOTOR ELETRICO TRIFASICO 220/380 V, POTENCIA 2 CV, SEM CARREGADOR	Equipamento para Aquisição Permanente	UN	0,0000640	6.890,17	0,44
				MO sem LS =>	0,00	LS => 0,00	MO com LS => 0,00	0,00
				Valor do BDI =>	0,11	Valor com BDI =>	0,55	0,55

	Código	Banco	Descrição	Tipo	Und	Quant.	Valor Unit	Total
Composição	88827	SINAPI	BETONEIRA CAPACIDADE NOMINAL DE 400 L, CAPACIDADE DE MISTURA 280 L, MOTOR ELÉTRICO TRIFÁSICO POTÊNCIA DE 2 CV, SEM CARREGADOR - JUROS. AF_05/2023	Depreciação, Juros, Impostos e Seguros, Manutenção e Materiais na Operação dos Equipamentos	H	1,0000000	0,10	0,10
Insumo	00010535	SINAPI	BETONEIRA, CAPACIDADE NOMINAL 400 L, CAPACIDADE DE MISTURA 280 L, MOTOR ELETRICO TRIFASICO 220/380 V, POTENCIA 2 CV, SEM CARREGADOR	Equipamento para Aquisição Permanente	UN	0,0000148	6.890,17	0,10
				MO sem LS =>	0,00	LS => 0,00	MO com LS => 0,00	0,00
				Valor do BDI =>	0,02	Valor com BDI =>	0,12	0,12

	Código	Banco	Descrição	Tipo	Und	Quant.	Valor Unit	Total
Composição	88828	SINAPI	BETONEIRA CAPACIDADE NOMINAL DE 400 L, CAPACIDADE DE MISTURA 280 L, MOTOR ELÉTRICO TRIFÁSICO POTÊNCIA DE 2 CV, SEM CARREGADOR - MANUTENÇÃO. AF_05/2023	Depreciação, Juros, Impostos e Seguros, Manutenção e Materiais na Operação dos Equipamentos	H	1,0000000	0,48	0,48
Insumo	00010535	SINAPI	BETONEIRA, CAPACIDADE NOMINAL 400 L, CAPACIDADE DE MISTURA 280 L, MOTOR ELETRICO TRIFASICO 220/380 V, POTENCIA 2 CV, SEM CARREGADOR	Equipamento para Aquisição Permanente	UN	0,0000700	6.890,17	0,48
				MO sem LS =>	0,00	LS => 0,00	MO com LS => 0,00	0,00
				Valor do BDI =>	0,12	Valor com BDI =>	0,60	0,60

	Código	Banco	Descrição	Tipo	Und	Quant.	Valor Unit	Total
Composição	88829	SINAPI	BETONEIRA CAPACIDADE NOMINAL DE 400 L, CAPACIDADE DE MISTURA 280 L, MOTOR ELÉTRICO TRIFÁSICO POTÊNCIA DE 2 CV, SEM CARREGADOR - MATERIAIS NA OPERAÇÃO. AF_05/2023	Depreciação, Juros, Impostos e Seguros, Manutenção e Materiais na Operação dos Equipamentos	H	1,0000000	1,37	1,37
Insumo	00002705	SINAPI	ENERGIA ELETRICA ATE 2000 KWH INDUSTRIAL, SEM DEMANDA	Franquia	KWH	1,2500000	1,10	1,37
				MO sem LS =>	0,00	LS => 0,00	MO com LS => 0,00	0,00
				Valor do BDI =>	0,35	Valor com BDI =>	1,72	1,72

	Código	Banco	Descrição	Tipo	Und	Quant.	Valor Unit	Total
Composição	89226	SINAPI	BETONEIRA CAPACIDADE NOMINAL DE 600 L, CAPACIDADE DE MISTURA 360 L, MOTOR ELÉTRICO TRIFÁSICO POTÊNCIA DE 4 CV, SEM CARREGADOR - CHI DIURNO. AF_05/2023	Custos Horários Produtivo e Improdutivo dos Equipamentos	CHI	1,0000000	2,20	2,20

Composições Analíticas com Preço Unitário
PAVIMENTAÇÃO EM PARALELEPÍEDO NA ESTRADA DA COMUNIDADE CORRENTE
DOS MATÕES, NOS TRECHOS 01, 02 E 03, ZONA RURAL DE BOM JESUS - PIAUÍ**Bancos**
SINAPI - 04/2026 - Piauí
SICRO3 - 01/2026 - Piauí
ORSE - 02/2026 - Sergipe
SEINFRA - 028 - Ceará**B.D.I.**
25,63%**Encargos Sociais**
Desonerado:
Horista: 97,96%
Mensalista: 58,91%**Composições Analíticas com Preço Unitário**

Composição Auxiliar	89221 SINAPI	BETONEIRA CAPACIDADE NOMINAL DE 600 L, CAPACIDADE DE MISTURA 360 L, MOTOR ELÉTRICO TRIFÁSICO POTÊNCIA DE 4 CV, SEM CARREGADOR - DEPRECIÇÃO. AF_05/2023	Depreciação, Juros, Impostos e Seguros, Manutenção e Materiais na Operação dos Equipamentos	H	1,0000000	1,79	1,79	
Composição Auxiliar	89222 SINAPI	BETONEIRA CAPACIDADE NOMINAL DE 600 L, CAPACIDADE DE MISTURA 360 L, MOTOR ELÉTRICO TRIFÁSICO POTÊNCIA DE 4 CV, SEM CARREGADOR - JUROS. AF_05/2023	Depreciação, Juros, Impostos e Seguros, Manutenção e Materiais na Operação dos Equipamentos	H	1,0000000	0,41	0,41	
			MO sem LS =>	0,00	LS =>	0,00	MO com LS =>	0,00
			Valor do BDI =>	0,56			Valor com BDI =>	2,76

	Código	Banco	Descrição	Tipo	Und	Quant.	Valor Unit	Total	
Composição	89225	SINAPI	BETONEIRA CAPACIDADE NOMINAL DE 600 L, CAPACIDADE DE MISTURA 360 L, MOTOR ELÉTRICO TRIFÁSICO POTÊNCIA DE 4 CV, SEM CARREGADOR - CHP DIURNO. AF_05/2023	Custos Horários Produtivo e Improdutivo dos Equipamentos	CHP	1,0000000	6,91	6,91	
Composição Auxiliar	89221	SINAPI	BETONEIRA CAPACIDADE NOMINAL DE 600 L, CAPACIDADE DE MISTURA 360 L, MOTOR ELÉTRICO TRIFÁSICO POTÊNCIA DE 4 CV, SEM CARREGADOR - DEPRECIÇÃO. AF_05/2023	Depreciação, Juros, Impostos e Seguros, Manutenção e Materiais na Operação dos Equipamentos	H	1,0000000	1,79	1,79	
Composição Auxiliar	89222	SINAPI	BETONEIRA CAPACIDADE NOMINAL DE 600 L, CAPACIDADE DE MISTURA 360 L, MOTOR ELÉTRICO TRIFÁSICO POTÊNCIA DE 4 CV, SEM CARREGADOR - JUROS. AF_05/2023	Depreciação, Juros, Impostos e Seguros, Manutenção e Materiais na Operação dos Equipamentos	H	1,0000000	0,41	0,41	
Composição Auxiliar	89223	SINAPI	BETONEIRA CAPACIDADE NOMINAL DE 600 L, CAPACIDADE DE MISTURA 360 L, MOTOR ELÉTRICO TRIFÁSICO POTÊNCIA DE 4 CV, SEM CARREGADOR - MANUTENÇÃO. AF_05/2023	Depreciação, Juros, Impostos e Seguros, Manutenção e Materiais na Operação dos Equipamentos	H	1,0000000	1,96	1,96	
Composição Auxiliar	89224	SINAPI	BETONEIRA CAPACIDADE NOMINAL DE 600 L, CAPACIDADE DE MISTURA 360 L, MOTOR ELÉTRICO TRIFÁSICO POTÊNCIA DE 4 CV, SEM CARREGADOR - MATERIAIS NA OPERAÇÃO. AF_05/2023	Depreciação, Juros, Impostos e Seguros, Manutenção e Materiais na Operação dos Equipamentos	H	1,0000000	2,75	2,75	
				MO sem LS =>	0,00	LS =>	0,00	MO com LS =>	0,00
				Valor do BDI =>	1,77			Valor com BDI =>	8,68

	Código	Banco	Descrição	Tipo	Und	Quant.	Valor Unit	Total	
Composição	89221	SINAPI	BETONEIRA CAPACIDADE NOMINAL DE 600 L, CAPACIDADE DE MISTURA 360 L, MOTOR ELÉTRICO TRIFÁSICO POTÊNCIA DE 4 CV, SEM CARREGADOR - DEPRECIÇÃO. AF_05/2023	Depreciação, Juros, Impostos e Seguros, Manutenção e Materiais na Operação dos Equipamentos	H	1,0000000	1,79	1,79	
Insumo	00036397	SINAPI	BETONEIRA, CAPACIDADE NOMINAL 600 L, CAPACIDADE DE MISTURA 360 L, MOTOR ELETRICO TRIFASICO 220/380V, POTENCIA 4CV, SEM CARREGADOR	Equipamento para Aquisição Permanente	UN	0,0000640	28.027,81	1,79	
				MO sem LS =>	0,00	LS =>	0,00	MO com LS =>	0,00
				Valor do BDI =>	0,45			Valor com BDI =>	2,24

	Código	Banco	Descrição	Tipo	Und	Quant.	Valor Unit	Total	
Composição	89222	SINAPI	BETONEIRA CAPACIDADE NOMINAL DE 600 L, CAPACIDADE DE MISTURA 360 L, MOTOR ELÉTRICO TRIFÁSICO POTÊNCIA DE 4 CV, SEM CARREGADOR - JUROS. AF_05/2023	Depreciação, Juros, Impostos e Seguros, Manutenção e Materiais na Operação dos Equipamentos	H	1,0000000	0,41	0,41	
Insumo	00036397	SINAPI	BETONEIRA, CAPACIDADE NOMINAL 600 L, CAPACIDADE DE MISTURA 360 L, MOTOR ELETRICO TRIFASICO 220/380V, POTENCIA 4CV, SEM CARREGADOR	Equipamento para Aquisição Permanente	UN	0,0000148	28.027,81	0,41	
				MO sem LS =>	0,00	LS =>	0,00	MO com LS =>	0,00
				Valor do BDI =>	0,10			Valor com BDI =>	0,51

	Código	Banco	Descrição	Tipo	Und	Quant.	Valor Unit	Total	
Composição	89223	SINAPI	BETONEIRA CAPACIDADE NOMINAL DE 600 L, CAPACIDADE DE MISTURA 360 L, MOTOR ELÉTRICO TRIFÁSICO POTÊNCIA DE 4 CV, SEM CARREGADOR - MANUTENÇÃO. AF_05/2023	Depreciação, Juros, Impostos e Seguros, Manutenção e Materiais na Operação dos Equipamentos	H	1,0000000	1,96	1,96	
Insumo	00036397	SINAPI	BETONEIRA, CAPACIDADE NOMINAL 600 L, CAPACIDADE DE MISTURA 360 L, MOTOR ELETRICO TRIFASICO 220/380V, POTENCIA 4CV, SEM CARREGADOR	Equipamento para Aquisição Permanente	UN	0,0000700	28.027,81	1,96	
				MO sem LS =>	0,00	LS =>	0,00	MO com LS =>	0,00
				Valor do BDI =>	0,50			Valor com BDI =>	2,46

	Código	Banco	Descrição	Tipo	Und	Quant.	Valor Unit	Total	
Composição	89224	SINAPI	BETONEIRA CAPACIDADE NOMINAL DE 600 L, CAPACIDADE DE MISTURA 360 L, MOTOR ELÉTRICO TRIFÁSICO POTÊNCIA DE 4 CV, SEM CARREGADOR - MATERIAIS NA OPERAÇÃO. AF_05/2023	Depreciação, Juros, Impostos e Seguros, Manutenção e Materiais na Operação dos Equipamentos	H	1,0000000	2,75	2,75	
Insumo	00002705	SINAPI	ENERGIA ELETRICA ATE 2000 KWH INDUSTRIAL, SEM DEMANDA	Franquia	KWH	2,5000000	1,10	2,75	
				MO sem LS =>	0,00	LS =>	0,00	MO com LS =>	0,00
				Valor do BDI =>	0,70			Valor com BDI =>	3,45

	Código	Banco	Descrição	Tipo	Und	Quant.	Valor Unit	Total	
Composição	88260	SINAPI	CALCETEIRO COM ENCARGOS COMPLEMENTARES	Livro SINAPI: Cálculos e Parâmetros	H	1,0000000	27,63	27,63	
Composição Auxiliar	95328	SINAPI	CURSO DE CAPACITAÇÃO PARA CALCETEIRO (ENCARGOS COMPLEMENTARES) - HORISTA	Livro SINAPI: Cálculos e Parâmetros	H	1,0000000	0,23	0,23	
Insumo	00004759	SINAPI	CALCETEIRO / RASTELEIRO (HORISTA)	Mão de Obra	H	1,0000000	20,19	20,19	
Insumo	00037370	SINAPI	ALIMENTACAO - HORISTA (COLETADO CAIXA - ENCARGOS COMPLEMENTARES)	0	H	1,0000000	2,49	2,49	
Insumo	00037371	SINAPI	TRANSPORTE - HORISTA (COLETADO CAIXA - ENCARGOS COMPLEMENTARES)	0	H	1,0000000	0,48	0,48	
Insumo	00037372	SINAPI	EXAMES - HORISTA (COLETADO CAIXA - ENCARGOS COMPLEMENTARES)	0	H	1,0000000	1,42	1,42	
Insumo	00037373	SINAPI	SEGURO - HORISTA (COLETADO CAIXA - ENCARGOS COMPLEMENTARES)	0	H	1,0000000	0,11	0,11	
Insumo	00043465	SINAPI	FERRAMENTAS - FAMILIA PEDREIRO - HORISTA (ENCARGOS COMPLEMENTARES - COLETADO CAIXA)	0	H	1,0000000	0,90	0,90	
Insumo	00043489	SINAPI	EPI - FAMILIA PEDREIRO - HORISTA (ENCARGOS COMPLEMENTARES - COLETADO CAIXA)	0	H	1,0000000	1,81	1,81	
				MO sem LS =>	10,32	LS =>	10,11	MO com LS =>	20,42
				Valor do BDI =>	7,08			Valor com BDI =>	34,71

	Código	Banco	Descrição	Tipo	Und	Quant.	Valor Unit	Total
Composição	88262	SINAPI	CARPINTEIRO DE FORMAS COM ENCARGOS COMPLEMENTARES	Livro SINAPI: Cálculos e Parâmetros	H	1,0000000	27,15	27,15
Composição Auxiliar	95330	SINAPI	CURSO DE CAPACITAÇÃO PARA CARPINTEIRO DE FÓRMAS (ENCARGOS COMPLEMENTARES) - HORISTA	Livro SINAPI: Cálculos e Parâmetros	H	1,0000000	0,23	0,23

Composições Analíticas com Preço Unitário
PAVIMENTAÇÃO EM PARALELEPÍPEDO NA ESTRADA DA COMUNIDADE CORRENTE
DOS MATÕES, NOS TRECHOS 01, 02 E 03, ZONA RURAL DE BOM JESUS - PIAUÍ**Bancos**
SINAPI - 04/2026 - Piauí
SICRO3 - 01/2026 - Piauí
ORSE - 02/2026 - Sergipe
SEINFRA - 028 - Ceará**B.D.I.**
25,63%**Encargos Sociais**
Desonerado:
Horista: 97,96%
Mensalista: 58,91%**Composições Analíticas com Preço Unitário**

Insumo	00001213	SINAPI	CARPINTEIRO DE FORMAS PARA CONCRETO (HORISTA)	Mão de Obra	H	1,0000000	20,19	20,19
Insumo	00037370	SINAPI	ALIMENTAÇÃO - HORISTA (COLETADO CAIXA - ENCARGOS COMPLEMENTARES)	0	H	1,0000000	2,49	2,49
Insumo	00037371	SINAPI	TRANSPORTE - HORISTA (COLETADO CAIXA - ENCARGOS COMPLEMENTARES)	0	H	1,0000000	0,48	0,48
Insumo	00037372	SINAPI	EXAMES - HORISTA (COLETADO CAIXA - ENCARGOS COMPLEMENTARES)	0	H	1,0000000	1,42	1,42
Insumo	00037373	SINAPI	SEGURO - HORISTA (COLETADO CAIXA - ENCARGOS COMPLEMENTARES)	0	H	1,0000000	0,11	0,11
Insumo	00043459	SINAPI	FERRAMENTAS - FAMÍLIA CARPINTEIRO DE FORMAS - HORISTA (ENCARGOS COMPLEMENTARES - COLETADO CAIXA)	Encargos Complementares	H	1,0000000	0,45	0,45
Insumo	00043483	SINAPI	EPI - FAMÍLIA CARPINTEIRO DE FORMAS - HORISTA (ENCARGOS COMPLEMENTARES - COLETADO CAIXA)	Encargos Complementares	H	1,0000000	1,78	1,78

MO sem LS => 10,32 LS => 10,11 MO com LS => 20,42
Valor do BDI => 6,95 Valor com BDI => 34,10

	Código	Banco	Descrição	Tipo	Und	Quant.	Valor Unit	Total
Composição	94969	SINAPI	CONCRETO FCK = 15MPa, TRAÇO 1:3,4:3,5 (EM MASSA SECA DE CIMENTO/ AREIA MÉDIA/ BRITA 1) - PREPARO MECÂNICO COM BETONEIRA 600 L. AF_05/2021	Produção de Concreto	m³	1,0000000	641,36	641,36
Composição Auxiliar	88316	SINAPI	SERVENTE COM ENCARGOS COMPLEMENTARES	Livro SINAPI: Cálculos e Parâmetros	H	2,0267000	22,46	45,51
Composição Auxiliar	88377	SINAPI	OPERADOR DE BETONEIRA ESTACIONÁRIA/MISTURADOR COM ENCARGOS COMPLEMENTARES	Livro SINAPI: Cálculos e Parâmetros	H	1,2822000	27,17	34,83
Composição Auxiliar	89225	SINAPI	BETONEIRA CAPACIDADE NOMINAL DE 600 L, CAPACIDADE DE MISTURA 360 L, MOTOR ELÉTRICO TRIFÁSICO POTÊNCIA DE 4 CV, SEM CARREGADOR - CHP DIURNO. AF_05/2023	Custos Horários Produtivo e Improdutivo dos Equipamentos	CHP	0,6599000	6,91	4,55
Composição Auxiliar	89226	SINAPI	BETONEIRA CAPACIDADE NOMINAL DE 600 L, CAPACIDADE DE MISTURA 360 L, MOTOR ELÉTRICO TRIFÁSICO POTÊNCIA DE 4 CV, SEM CARREGADOR - CHI DIURNO. AF_05/2023	Custos Horários Produtivo e Improdutivo dos Equipamentos	CHI	0,6223000	2,20	1,36
Insumo	00000370	SINAPI	AREIA MÉDIA - POSTO JAZIDA/FORNECEDOR (RETIRADO NA JAZIDA, SEM TRANSPORTE)	Material	m³	0,8076000	96,25	77,73
Insumo	00001379	SINAPI	CIMENTO PORTLAND COMPOSTO CP II-32	Material	KG	274,0635000	1,13	309,69
Insumo	00004721	SINAPI	PEDRA BRITADA N. 1 (9,5 A 19 MM) POSTO PEDREIRA/FORNECEDOR, SEM FRETE	Material	m³	0,5813000	288,48	167,69

MO sem LS => 29,34 LS => 28,75 MO com LS => 58,09
Valor do BDI => 164,38 Valor com BDI => 805,74

	Código	Banco	Descrição	Tipo	Und	Quant.	Valor Unit	Total
Composição	94968	SINAPI	CONCRETO MAGRO PARA LASTRO, TRAÇO 1:4,5:4,5 (EM MASSA SECA DE CIMENTO/ AREIA MÉDIA/ BRITA 1) - PREPARO MECÂNICO COM BETONEIRA 600 L. AF_05/2021	Produção de Concreto	m³	1,0000000	578,85	578,85
Composição Auxiliar	88316	SINAPI	SERVENTE COM ENCARGOS COMPLEMENTARES	Livro SINAPI: Cálculos e Parâmetros	H	2,1058000	22,46	47,29
Composição Auxiliar	88377	SINAPI	OPERADOR DE BETONEIRA ESTACIONÁRIA/MISTURADOR COM ENCARGOS COMPLEMENTARES	Livro SINAPI: Cálculos e Parâmetros	H	1,3315000	27,17	36,17
Composição Auxiliar	89225	SINAPI	BETONEIRA CAPACIDADE NOMINAL DE 600 L, CAPACIDADE DE MISTURA 360 L, MOTOR ELÉTRICO TRIFÁSICO POTÊNCIA DE 4 CV, SEM CARREGADOR - CHP DIURNO. AF_05/2023	Custos Horários Produtivo e Improdutivo dos Equipamentos	CHP	0,6853000	6,91	4,73
Composição Auxiliar	89226	SINAPI	BETONEIRA CAPACIDADE NOMINAL DE 600 L, CAPACIDADE DE MISTURA 360 L, MOTOR ELÉTRICO TRIFÁSICO POTÊNCIA DE 4 CV, SEM CARREGADOR - CHI DIURNO. AF_05/2023	Custos Horários Produtivo e Improdutivo dos Equipamentos	CHI	0,6462000	2,20	1,42
Insumo	00000370	SINAPI	AREIA MÉDIA - POSTO JAZIDA/FORNECEDOR (RETIRADO NA JAZIDA, SEM TRANSPORTE)	Material	m³	0,8325000	96,25	80,12
Insumo	00001379	SINAPI	CIMENTO PORTLAND COMPOSTO CP II-32	Material	KG	213,4531000	1,13	241,20
Insumo	00004721	SINAPI	PEDRA BRITADA N. 1 (9,5 A 19 MM) POSTO PEDREIRA/FORNECEDOR, SEM FRETE	Material	m³	0,5821000	288,48	167,92

MO sem LS => 30,48 LS => 29,86 MO com LS => 60,34
Valor do BDI => 148,35 Valor com BDI => 727,20

	Código	Banco	Descrição	Tipo	Und	Quant.	Valor Unit	Total
Composição	95328	SINAPI	CURSO DE CAPACITAÇÃO PARA CALCETEIRO (ENCARGOS COMPLEMENTARES) - HORISTA	Livro SINAPI: Cálculos e Parâmetros	H	1,0000000	0,23	0,23
Insumo	00004759	SINAPI	CALCETEIRO / RASTELEIRO (HORISTA)	Mão de Obra	H	0,0115400	20,19	0,23

MO sem LS => 0,12 LS => 0,12 MO com LS => 0,23
Valor do BDI => 0,05 Valor com BDI => 0,28

	Código	Banco	Descrição	Tipo	Und	Quant.	Valor Unit	Total
Composição	95330	SINAPI	CURSO DE CAPACITAÇÃO PARA CARPINTEIRO DE FÓRMAS (ENCARGOS COMPLEMENTARES) - HORISTA	Livro SINAPI: Cálculos e Parâmetros	H	1,0000000	0,23	0,23
Insumo	00001213	SINAPI	CARPINTEIRO DE FORMAS PARA CONCRETO (HORISTA)	Mão de Obra	H	0,0115400	20,19	0,23

MO sem LS => 0,12 LS => 0,12 MO com LS => 0,23
Valor do BDI => 0,05 Valor com BDI => 0,28

	Código	Banco	Descrição	Tipo	Und	Quant.	Valor Unit	Total
Composição	95401	SINAPI	CURSO DE CAPACITAÇÃO PARA ENCARREGADO GERAL (ENCARGOS COMPLEMENTARES) - HORISTA	Livro SINAPI: Cálculos e Parâmetros	H	1,0000000	0,67	0,67
Insumo	00004083	SINAPI	ENCARREGADO GERAL DE OBRAS (HORISTA)	Mão de Obra	H	0,0212000	31,63	0,67

MO sem LS => 0,34 LS => 0,34 MO com LS => 0,67
Valor do BDI => 0,17 Valor com BDI => 0,84

	Código	Banco	Descrição	Tipo	Und	Quant.	Valor Unit	Total
Composição	95402	SINAPI	CURSO DE CAPACITAÇÃO PARA ENGENHEIRO CIVIL DE OBRA JÚNIOR (ENCARGOS COMPLEMENTARES) - HORISTA	Livro SINAPI: Cálculos e Parâmetros	H	1,0000000	1,82	1,82
Insumo	00002706	SINAPI	ENGENHEIRO CIVIL DE OBRA JÚNIOR (HORISTA)	Mão de Obra	H	0,0147600	123,98	1,82

MO sem LS => 0,92 LS => 0,91 MO com LS => 1,82
Valor do BDI => 0,46 Valor com BDI => 2,28

	Código	Banco	Descrição	Tipo	Und	Quant.	Valor Unit	Total
Composição	95389	SINAPI	CURSO DE CAPACITAÇÃO PARA OPERADOR DE BETONEIRA ESTACIONÁRIA/MISTURADOR (ENCARGOS COMPLEMENTARES) - HORISTA	Livro SINAPI: Cálculos e Parâmetros	H	1,0000000	0,17	0,17

Composições Analíticas com Preço Unitário
PAVIMENTAÇÃO EM PARALELEPÍEDO NA ESTRADA DA COMUNIDADE CORRENTE
DOS MATÕES, NOS TRECHOS 01, 02 E 03, ZONA RURAL DE BOM JESUS - PIAUÍBancos
SINAPI - 04/2026 - Piauí
SICRO3 - 01/2026 - Piauí
ORSE - 02/2026 - Sergipe
SEINFRA - 028 - CearáB.D.I.
25,63%Encargos Sociais
Desonerado:
Horista: 97,96%
Mensalista: 58,91%

Composições Analíticas com Preço Unitário

Insumo	00037666	SINAPI	OPERADOR DE BETONEIRA ESTACIONARIA / MISTURADOR (HORISTA)	Mão de Obra	H	0,0083100	21,32	0,17
				MO sem LS =>	0,09	LS =>	0,09	MO com LS =>
				Valor do BDI =>	0,04			Valor com BDI =>
								0,17
								0,21
Composição	95363	SINAPI	CURSO DE CAPACITAÇÃO PARA OPERADOR DE MOTONIVELADORA (ENCARGOS COMPLEMENTARES) - HORISTA	Livro SINAPI: Cálculos e Parâmetros	H	1,0000000	0,33	0,33
Insumo	00004239	SINAPI	OPERADOR DE MOTONIVELADORA (HORISTA)	Mão de Obra	H	0,0083100	40,02	0,33
				MO sem LS =>	0,17	LS =>	0,17	MO com LS =>
				Valor do BDI =>	0,08			Valor com BDI =>
								0,33
								0,41
Composição	95366	SINAPI	CURSO DE CAPACITAÇÃO PARA OPERADOR DE ROLO COMPACTADOR (ENCARGOS COMPLEMENTARES) - HORISTA	Livro SINAPI: Cálculos e Parâmetros	H	1,0000000	0,17	0,17
Insumo	00004238	SINAPI	OPERADOR DE ROLO COMPACTADOR (HORISTA)	Mão de Obra	H	0,0083100	20,48	0,17
				MO sem LS =>	0,09	LS =>	0,09	MO com LS =>
				Valor do BDI =>	0,04			Valor com BDI =>
								0,17
								0,21
Composição	95371	SINAPI	CURSO DE CAPACITAÇÃO PARA PEDREIRO (ENCARGOS COMPLEMENTARES) - HORISTA	Livro SINAPI: Cálculos e Parâmetros	H	1,0000000	0,42	0,42
Insumo	00004750	SINAPI	PEDREIRO (HORISTA)	Mão de Obra	H	0,0212000	20,19	0,42
				MO sem LS =>	0,21	LS =>	0,21	MO com LS =>
				Valor do BDI =>	0,10			Valor com BDI =>
								0,42
								0,52
Composição	95372	SINAPI	CURSO DE CAPACITAÇÃO PARA PINTOR (ENCARGOS COMPLEMENTARES) - HORISTA	Livro SINAPI: Cálculos e Parâmetros	H	1,0000000	0,29	0,29
Insumo	00004783	SINAPI	PINTOR (HORISTA)	Mão de Obra	H	0,0147600	20,19	0,29
				MO sem LS =>	0,15	LS =>	0,15	MO com LS =>
				Valor do BDI =>	0,07			Valor com BDI =>
								0,29
								0,36
Composição	95378	SINAPI	CURSO DE CAPACITAÇÃO PARA SERVENTE (ENCARGOS COMPLEMENTARES) - HORISTA	Livro SINAPI: Cálculos e Parâmetros	H	1,0000000	0,31	0,31
Insumo	00006111	SINAPI	SERVENTE DE OBRAS (HORISTA)	Mão de Obra	H	0,0212000	14,76	0,31
				MO sem LS =>	0,16	LS =>	0,16	MO com LS =>
				Valor do BDI =>	0,07			Valor com BDI =>
								0,31
								0,38
Composição	COMP SADA	Próprio	DESMONTE MANUAL DE ROCHA DE ORIGEM ARENÍTICA	PAVI - PAVIMENTAÇÃO	MILHEIRO	1,0000000	626,36	626,36
Composição	010.1							
Auxiliar	88316	SINAPI	SERVENTE COM ENCARGOS COMPLEMENTARES	Livro SINAPI: Cálculos e Parâmetros	H	12,0000000	22,46	269,52
Composição	88309	SINAPI	PEDREIRO COM ENCARGOS COMPLEMENTARES	Livro SINAPI: Cálculos e Parâmetros	H	12,0000000	27,82	333,84
Auxiliar								
Insumo	TCE	Próprio	INDENIZAÇÃO JAZIDA	Material	MIL	1,0000000	23,00	23,00
	TC/012424/202							
				MO sem LS =>	216,29	LS =>	211,88	MO com LS =>
				Valor do BDI =>	160,53			Valor com BDI =>
								428,16
								786,89
Composição	90776	SINAPI	ENCARREGADO GERAL COM ENCARGOS COMPLEMENTARES	Livro SINAPI: Cálculos e Parâmetros	H	1,0000000	38,54	38,54
Composição	95401	SINAPI	CURSO DE CAPACITAÇÃO PARA ENCARREGADO GERAL (ENCARGOS COMPLEMENTARES) - HORISTA	Livro SINAPI: Cálculos e Parâmetros	H	1,0000000	0,67	0,67
Auxiliar								
Insumo	00004083	SINAPI	ENCARREGADO GERAL DE OBRAS (HORISTA)	Mão de Obra	H	1,0000000	31,63	31,63
Insumo	00037370	SINAPI	ALIMENTACAO - HORISTA (COLETADO CAIXA - ENCARGOS COMPLEMENTARES)	0	H	1,0000000	2,49	2,49
Insumo	00037371	SINAPI	TRANSPORTE - HORISTA (COLETADO CAIXA - ENCARGOS COMPLEMENTARES)	0	H	1,0000000	0,48	0,48
Insumo	00037372	SINAPI	EXAMES - HORISTA (COLETADO CAIXA - ENCARGOS COMPLEMENTARES)	0	H	1,0000000	1,42	1,42
Insumo	00037373	SINAPI	SEGURO - HORISTA (COLETADO CAIXA - ENCARGOS COMPLEMENTARES)	0	H	1,0000000	0,11	0,11
Insumo	00043463	SINAPI	FERRAMENTAS - FAMILIA ENCARREGADO GERAL - HORISTA (ENCARGOS COMPLEMENTARES - COLETADO CAIXA)	Encargos Complementares	H	1,0000000	0,17	0,17
Insumo	00043487	SINAPI	EPI - FAMILIA ENCARREGADO GERAL - HORISTA (ENCARGOS COMPLEMENTARES - COLETADO CAIXA)	Encargos Complementares	H	1,0000000	1,57	1,57
				MO sem LS =>	16,32	LS =>	15,99	MO com LS =>
				Valor do BDI =>	9,87			Valor com BDI =>
								32,30
								48,41
Composição	90777	SINAPI	ENGENHEIRO CIVIL DE OBRA JUNIOR COM ENCARGOS COMPLEMENTARES	Livro SINAPI: Cálculos e Parâmetros	H	1,0000000	130,99	130,99
Composição	95402	SINAPI	CURSO DE CAPACITAÇÃO PARA ENGENHEIRO CIVIL DE OBRA JÚNIOR (ENCARGOS COMPLEMENTARES) - HORISTA	Livro SINAPI: Cálculos e Parâmetros	H	1,0000000	1,82	1,82
Auxiliar								
Insumo	00002706	SINAPI	ENGENHEIRO CIVIL DE OBRA JUNIOR (HORISTA)	Mão de Obra	H	1,0000000	123,98	123,98
Insumo	00037370	SINAPI	ALIMENTACAO - HORISTA (COLETADO CAIXA - ENCARGOS COMPLEMENTARES)	0	H	1,0000000	2,49	2,49
Insumo	00037372	SINAPI	EXAMES - HORISTA (COLETADO CAIXA - ENCARGOS COMPLEMENTARES)	0	H	1,0000000	1,42	1,42
Insumo	00037373	SINAPI	SEGURO - HORISTA (COLETADO CAIXA - ENCARGOS COMPLEMENTARES)	0	H	1,0000000	0,11	0,11
Insumo	00043462	SINAPI	FERRAMENTAS - FAMILIA ENGENHEIRO CIVIL - HORISTA (ENCARGOS COMPLEMENTARES - COLETADO CAIXA)	Encargos Complementares	H	1,0000000	0,04	0,04
Insumo	00043486	SINAPI	EPI - FAMILIA ENGENHEIRO CIVIL - HORISTA (ENCARGOS COMPLEMENTARES - COLETADO CAIXA)	Encargos Complementares	H	1,0000000	1,13	1,13
				MO sem LS =>	63,55	LS =>	62,26	MO com LS =>
				Valor do BDI =>	33,57			Valor com BDI =>
								125,80
								164,56
Composição	95240	SINAPI	LASTRO DE CONCRETO MAGRO, APLICADO EM PISOS, LAJES SOBRE SOLO OU RADIER, ESPESSURA DE 3 CM. AF_01/2024	Lastro	m²	1,0000000	25,14	25,14

Composições Analíticas com Preço Unitário
PAVIMENTAÇÃO EM PARALELEPÍEDO NA ESTRADA DA COMUNIDADE CORRENTE
DOS MATÕES, NOS TRECHOS 01, 02 E 03, ZONA RURAL DE BOM JESUS - PIAUI

Bancos
SINAPI - 04/2026 - Piauí
SICRO3 - 01/2026 - Piauí
ORSE - 02/2026 - Sergipe
SEINFRA - 028 - Ceará

B.D.I.
25,63%

Encargos Sociais
Desonerado:
Horista: 97,96%
Mensalista: 58,91%

Composições Analíticas com Preço Unitário

Composição	88309	SINAPI	PEDREIRO COM ENCARGOS COMPLEMENTARES	Livro SINAPI: Cálculos e Parâmetros	H	0,1631000	27,82	4,53
Auxiliar	88316	SINAPI	SERVENTE COM ENCARGOS COMPLEMENTARES	Livro SINAPI: Cálculos e Parâmetros	H	0,0444000	22,46	0,99
Composição	94968	SINAPI	CONCRETO MAGRO PARA LASTRO, TRAÇO 1:4,5:4,5 (EM MASSA SECA DE CIMENTO/ AREIA MÉDIA/ BRITA 1) - PREPARO MECÂNICO COM BETONEIRA 600 L. AF_05/2021	Produção de Concreto	m³	0,0339000	578,85	19,62
Auxiliar								
				MO sem LS =>	3,06	LS =>	3,00	MO com LS =>
				Valor do BDI =>	6,44			Valor com BDI =>
								6,06
								31,58

	Código	Banco	Descrição	Tipo	Und	Quant.	Valor Unit	Total
Composição	5934	SINAPI	MOTONIVELADORA POTÊNCIA BÁSICA LÍQUIDA (PRIMEIRA MARCHA) 125 HP, PESO BRUTO 13032 KG, LARGURA DA LÂMINA DE 3,7 M - CHI DIURNO. AF_06/2014	Custos Horários Produtivo e Improdutivo dos Equipamentos	CHI	1,0000000	110,95	110,95
Composição	88300	SINAPI	OPERADOR DE MOTONIVELADORA COM ENCARGOS COMPLEMENTARES	Livro SINAPI: Cálculos e Parâmetros	H	1,0000000	46,03	46,03
Auxiliar	89228	SINAPI	MOTONIVELADORA POTÊNCIA BÁSICA LÍQUIDA (PRIMEIRA MARCHA) 125 HP, PESO BRUTO 13032 KG, LARGURA DA LÂMINA DE 3,7 M - DEPRECIAÇÃO. AF_06/2014	Depreciação, Juros, Impostos e Seguros, Manutenção e Materiais na Operação dos Equipamentos	H	1,0000000	48,00	48,00
Composição	89229	SINAPI	MOTONIVELADORA POTÊNCIA BÁSICA LÍQUIDA (PRIMEIRA MARCHA) 125 HP, PESO BRUTO 13032 KG, LARGURA DA LÂMINA DE 3,7 M - JUROS. AF_06/2014	Depreciação, Juros, Impostos e Seguros, Manutenção e Materiais na Operação dos Equipamentos	H	1,0000000	16,92	16,92
Auxiliar								
				MO sem LS =>	20,38	LS =>	19,97	MO com LS =>
				Valor do BDI =>	28,43			Valor com BDI =>
								40,35
								139,38

	Código	Banco	Descrição	Tipo	Und	Quant.	Valor Unit	Total
Composição	5932	SINAPI	MOTONIVELADORA POTÊNCIA BÁSICA LÍQUIDA (PRIMEIRA MARCHA) 125 HP, PESO BRUTO 13032 KG, LARGURA DA LÂMINA DE 3,7 M - CHP DIURNO. AF_06/2014	Custos Horários Produtivo e Improdutivo dos Equipamentos	CHP	1,0000000	290,79	290,79
Composição	53849	SINAPI	MOTONIVELADORA POTÊNCIA BÁSICA LÍQUIDA (PRIMEIRA MARCHA) 125 HP, PESO BRUTO 13032 KG, LARGURA DA LÂMINA DE 3,7 M - MATERIAIS NA OPERAÇÃO. AF_06/2014	Depreciação, Juros, Impostos e Seguros, Manutenção e Materiais na Operação dos Equipamentos	H	1,0000000	102,68	102,68
Composição	5779	SINAPI	MOTONIVELADORA POTÊNCIA BÁSICA LÍQUIDA (PRIMEIRA MARCHA) 125 HP, PESO BRUTO 13032 KG, LARGURA DA LÂMINA DE 3,7 M - MANUTENÇÃO. AF_06/2014	Depreciação, Juros, Impostos e Seguros, Manutenção e Materiais na Operação dos Equipamentos	H	1,0000000	77,16	77,16
Composição	88300	SINAPI	OPERADOR DE MOTONIVELADORA COM ENCARGOS COMPLEMENTARES	Livro SINAPI: Cálculos e Parâmetros	H	1,0000000	46,03	46,03
Auxiliar	89228	SINAPI	MOTONIVELADORA POTÊNCIA BÁSICA LÍQUIDA (PRIMEIRA MARCHA) 125 HP, PESO BRUTO 13032 KG, LARGURA DA LÂMINA DE 3,7 M - DEPRECIAÇÃO. AF_06/2014	Depreciação, Juros, Impostos e Seguros, Manutenção e Materiais na Operação dos Equipamentos	H	1,0000000	48,00	48,00
Composição	89229	SINAPI	MOTONIVELADORA POTÊNCIA BÁSICA LÍQUIDA (PRIMEIRA MARCHA) 125 HP, PESO BRUTO 13032 KG, LARGURA DA LÂMINA DE 3,7 M - JUROS. AF_06/2014	Depreciação, Juros, Impostos e Seguros, Manutenção e Materiais na Operação dos Equipamentos	H	1,0000000	16,92	16,92
Auxiliar								
				MO sem LS =>	20,38	LS =>	19,97	MO com LS =>
				Valor do BDI =>	74,52			Valor com BDI =>
								40,35
								365,31

	Código	Banco	Descrição	Tipo	Und	Quant.	Valor Unit	Total
Composição	89228	SINAPI	MOTONIVELADORA POTÊNCIA BÁSICA LÍQUIDA (PRIMEIRA MARCHA) 125 HP, PESO BRUTO 13032 KG, LARGURA DA LÂMINA DE 3,7 M - DEPRECIAÇÃO. AF_06/2014	Depreciação, Juros, Impostos e Seguros, Manutenção e Materiais na Operação dos Equipamentos	H	1,0000000	48,00	48,00
Insumo	00004090	SINAPI	MOTONIVELADORA POTENCIA BASICA LIQUIDA (PRIMEIRA MARCHA) 125 HP, PESO BRUTO 13843 KG, LARGURA DA LAMINA DE 3,7 M	Equipamento para Aquisição Permanente	UN	0,0000400	1.200.000,00	48,00
				MO sem LS =>	0,00	LS =>	0,00	MO com LS =>
				Valor do BDI =>	12,30			Valor com BDI =>
								0,00
								60,30

	Código	Banco	Descrição	Tipo	Und	Quant.	Valor Unit	Total
Composição	89229	SINAPI	MOTONIVELADORA POTÊNCIA BÁSICA LÍQUIDA (PRIMEIRA MARCHA) 125 HP, PESO BRUTO 13032 KG, LARGURA DA LÂMINA DE 3,7 M - JUROS. AF_06/2014	Depreciação, Juros, Impostos e Seguros, Manutenção e Materiais na Operação dos Equipamentos	H	1,0000000	16,92	16,92
Insumo	00004090	SINAPI	MOTONIVELADORA POTENCIA BASICA LIQUIDA (PRIMEIRA MARCHA) 125 HP, PESO BRUTO 13843 KG, LARGURA DA LAMINA DE 3,7 M	Equipamento para Aquisição Permanente	UN	0,0000141	1.200.000,00	16,92
				MO sem LS =>	0,00	LS =>	0,00	MO com LS =>
				Valor do BDI =>	4,33			Valor com BDI =>
								0,00
								21,25

	Código	Banco	Descrição	Tipo	Und	Quant.	Valor Unit	Total
Composição	5779	SINAPI	MOTONIVELADORA POTÊNCIA BÁSICA LÍQUIDA (PRIMEIRA MARCHA) 125 HP, PESO BRUTO 13032 KG, LARGURA DA LÂMINA DE 3,7 M - MANUTENÇÃO. AF_06/2014	Depreciação, Juros, Impostos e Seguros, Manutenção e Materiais na Operação dos Equipamentos	H	1,0000000	77,16	77,16
Insumo	00004090	SINAPI	MOTONIVELADORA POTENCIA BASICA LIQUIDA (PRIMEIRA MARCHA) 125 HP, PESO BRUTO 13843 KG, LARGURA DA LAMINA DE 3,7 M	Equipamento para Aquisição Permanente	UN	0,0000643	1.200.000,00	77,16
				MO sem LS =>	0,00	LS =>	0,00	MO com LS =>
				Valor do BDI =>	19,77			Valor com BDI =>
								0,00
								96,93

	Código	Banco	Descrição	Tipo	Und	Quant.	Valor Unit	Total
Composição	53849	SINAPI	MOTONIVELADORA POTÊNCIA BÁSICA LÍQUIDA (PRIMEIRA MARCHA) 125 HP, PESO BRUTO 13032 KG, LARGURA DA LÂMINA DE 3,7 M - MATERIAIS NA OPERAÇÃO. AF_06/2014	Depreciação, Juros, Impostos e Seguros, Manutenção e Materiais na Operação dos Equipamentos	H	1,0000000	102,68	102,68
Insumo	00004221	SINAPI	OLEO DIESEL COMBUSTIVEL COMUM METROPOLITANO S-10 OU S-500	Material	L	13,9900000	7,34	102,68
				MO sem LS =>	0,00	LS =>	0,00	MO com LS =>
				Valor do BDI =>	26,31			Valor com BDI =>
								0,00
								128,99

	Código	Banco	Descrição	Tipo	Und	Quant.	Valor Unit	Total
Composição	88377	SINAPI	OPERADOR DE BETONEIRA ESTACIONÁRIA/MISTURADOR COM ENCARGOS COMPLEMENTARES	Livro SINAPI: Cálculos e Parâmetros	H	1,0000000	27,17	27,17
Composição	95389	SINAPI	CURSO DE CAPACITAÇÃO PARA OPERADOR DE BETONEIRA ESTACIONÁRIA/MISTURADOR (ENCARGOS COMPLEMENTARES) - HORISTA	Livro SINAPI: Cálculos e Parâmetros	H	1,0000000	0,17	0,17
Auxiliar								
Insumo	00037370	SINAPI	ALIMENTACAO - HORISTA (COLETADO CAIXA - ENCARGOS COMPLEMENTARES)	0	H	1,0000000	2,49	2,49
Insumo	00037371	SINAPI	TRANSPORTE - HORISTA (COLETADO CAIXA - ENCARGOS COMPLEMENTARES)	0	H	1,0000000	0,48	0,48
Insumo	00037372	SINAPI	EXAMES - HORISTA (COLETADO CAIXA - ENCARGOS COMPLEMENTARES)	0	H	1,0000000	1,42	1,42
Insumo	00037373	SINAPI	SEGURO - HORISTA (COLETADO CAIXA - ENCARGOS COMPLEMENTARES)	0	H	1,0000000	0,11	0,11
Insumo	00037666	SINAPI	OPERADOR DE BETONEIRA ESTACIONARIA / MISTURADOR (HORISTA)	Mão de Obra	H	1,0000000	21,32	21,32

Composições Analíticas com Preço Unitário
PAVIMENTAÇÃO EM PARALELEPÍPEDO NA ESTRADA DA COMUNIDADE CORRENTE
DOS MATÕES, NOS TRECHOS 01, 02 E 03, ZONA RURAL DE BOM JESUS - PIAUI

Bancos
SINAPI - 04/2026 - Piauí
SICRO3 - 01/2026 - Piauí
ORSE - 02/2026 - Sergipe
SEINFRA - 028 - Ceará

B.D.I.
25,63%

Encargos Sociais
Desonerado:
Horista: 97,96%
Mensalista: 58,91%

Composições Analíticas com Preço Unitário

Insumo	00043464	SINAPI	FERRAMENTAS - FAMILIA OPERADOR ESCAVADEIRA - HORISTA (ENCARGOS COMPLEMENTARES - COLETADO CAIXA)	0	H	1,0000000	0,05	0,05
Insumo	00043488	SINAPI	EPI - FAMILIA OPERADOR ESCAVADEIRA - HORISTA (ENCARGOS COMPLEMENTARES - COLETADO CAIXA)	0	H	1,0000000	1,13	1,13

MO sem LS => 10,86 LS => 10,64 MO com LS => 21,49
Valor do BDI => 6,96 Valor com BDI => 34,13

	Código	Banco	Descrição	Tipo	Und	Quant.	Valor Unit	Total
Composição	88300	SINAPI	OPERADOR DE MOTONIVELADORA COM ENCARGOS COMPLEMENTARES	Livro SINAPI: Cálculos e Parâmetros	H	1,0000000	46,03	46,03
Composição Auxiliar	95363	SINAPI	CURSO DE CAPACITAÇÃO PARA OPERADOR DE MOTONIVELADORA (ENCARGOS COMPLEMENTARES) - HORISTA	Livro SINAPI: Cálculos e Parâmetros	H	1,0000000	0,33	0,33
Insumo	00004239	SINAPI	OPERADOR DE MOTONIVELADORA (HORISTA)	Mão de Obra	H	1,0000000	40,02	40,02
Insumo	00037370	SINAPI	ALIMENTACAO - HORISTA (COLETADO CAIXA - ENCARGOS COMPLEMENTARES)	0	H	1,0000000	2,49	2,49
Insumo	00037371	SINAPI	TRANSPORTE - HORISTA (COLETADO CAIXA - ENCARGOS COMPLEMENTARES)	0	H	1,0000000	0,48	0,48
Insumo	00037372	SINAPI	EXAMES - HORISTA (COLETADO CAIXA - ENCARGOS COMPLEMENTARES)	0	H	1,0000000	1,42	1,42
Insumo	00037373	SINAPI	SEGURO - HORISTA (COLETADO CAIXA - ENCARGOS COMPLEMENTARES)	0	H	1,0000000	0,11	0,11
Insumo	00043464	SINAPI	FERRAMENTAS - FAMILIA OPERADOR ESCAVADEIRA - HORISTA (ENCARGOS COMPLEMENTARES - COLETADO CAIXA)	0	H	1,0000000	0,05	0,05
Insumo	00043488	SINAPI	EPI - FAMILIA OPERADOR ESCAVADEIRA - HORISTA (ENCARGOS COMPLEMENTARES - COLETADO CAIXA)	0	H	1,0000000	1,13	1,13

MO sem LS => 20,38 LS => 19,97 MO com LS => 40,35
Valor do BDI => 11,79 Valor com BDI => 57,82

	Código	Banco	Descrição	Tipo	Und	Quant.	Valor Unit	Total
Composição	88303	SINAPI	OPERADOR DE ROLO COMPACTADOR COM ENCARGOS COMPLEMENTARES	Livro SINAPI: Cálculos e Parâmetros	H	1,0000000	26,33	26,33
Composição Auxiliar	95366	SINAPI	CURSO DE CAPACITAÇÃO PARA OPERADOR DE ROLO COMPACTADOR (ENCARGOS COMPLEMENTARES) - HORISTA	Livro SINAPI: Cálculos e Parâmetros	H	1,0000000	0,17	0,17
Insumo	00004238	SINAPI	OPERADOR DE ROLO COMPACTADOR (HORISTA)	Mão de Obra	H	1,0000000	20,48	20,48
Insumo	00037370	SINAPI	ALIMENTACAO - HORISTA (COLETADO CAIXA - ENCARGOS COMPLEMENTARES)	0	H	1,0000000	2,49	2,49
Insumo	00037371	SINAPI	TRANSPORTE - HORISTA (COLETADO CAIXA - ENCARGOS COMPLEMENTARES)	0	H	1,0000000	0,48	0,48
Insumo	00037372	SINAPI	EXAMES - HORISTA (COLETADO CAIXA - ENCARGOS COMPLEMENTARES)	0	H	1,0000000	1,42	1,42
Insumo	00037373	SINAPI	SEGURO - HORISTA (COLETADO CAIXA - ENCARGOS COMPLEMENTARES)	0	H	1,0000000	0,11	0,11
Insumo	00043464	SINAPI	FERRAMENTAS - FAMILIA OPERADOR ESCAVADEIRA - HORISTA (ENCARGOS COMPLEMENTARES - COLETADO CAIXA)	0	H	1,0000000	0,05	0,05
Insumo	00043488	SINAPI	EPI - FAMILIA OPERADOR ESCAVADEIRA - HORISTA (ENCARGOS COMPLEMENTARES - COLETADO CAIXA)	0	H	1,0000000	1,13	1,13

MO sem LS => 10,43 LS => 10,22 MO com LS => 20,65
Valor do BDI => 6,74 Valor com BDI => 33,07

	Código	Banco	Descrição	Tipo	Und	Quant.	Valor Unit	Total
Composição	88309	SINAPI	PEDREIRO COM ENCARGOS COMPLEMENTARES	Livro SINAPI: Cálculos e Parâmetros	H	1,0000000	27,82	27,82
Composição Auxiliar	95371	SINAPI	CURSO DE CAPACITAÇÃO PARA PEDREIRO (ENCARGOS COMPLEMENTARES) - HORISTA	Livro SINAPI: Cálculos e Parâmetros	H	1,0000000	0,42	0,42
Insumo	00004750	SINAPI	PEDREIRO (HORISTA)	Mão de Obra	H	1,0000000	20,19	20,19
Insumo	00037370	SINAPI	ALIMENTACAO - HORISTA (COLETADO CAIXA - ENCARGOS COMPLEMENTARES)	0	H	1,0000000	2,49	2,49
Insumo	00037371	SINAPI	TRANSPORTE - HORISTA (COLETADO CAIXA - ENCARGOS COMPLEMENTARES)	0	H	1,0000000	0,48	0,48
Insumo	00037372	SINAPI	EXAMES - HORISTA (COLETADO CAIXA - ENCARGOS COMPLEMENTARES)	0	H	1,0000000	1,42	1,42
Insumo	00037373	SINAPI	SEGURO - HORISTA (COLETADO CAIXA - ENCARGOS COMPLEMENTARES)	0	H	1,0000000	0,11	0,11
Insumo	00043465	SINAPI	FERRAMENTAS - FAMILIA PEDREIRO - HORISTA (ENCARGOS COMPLEMENTARES - COLETADO CAIXA)	0	H	1,0000000	0,90	0,90
Insumo	00043489	SINAPI	EPI - FAMILIA PEDREIRO - HORISTA (ENCARGOS COMPLEMENTARES - COLETADO CAIXA)	0	H	1,0000000	1,81	1,81

MO sem LS => 10,41 LS => 10,20 MO com LS => 20,61
Valor do BDI => 7,13 Valor com BDI => 34,95

	Código	Banco	Descrição	Tipo	Und	Quant.	Valor Unit	Total
Composição	88310	SINAPI	PINTOR COM ENCARGOS COMPLEMENTARES	Livro SINAPI: Cálculos e Parâmetros	H	1,0000000	29,86	29,86
Composição Auxiliar	95372	SINAPI	CURSO DE CAPACITAÇÃO PARA PINTOR (ENCARGOS COMPLEMENTARES) - HORISTA	Livro SINAPI: Cálculos e Parâmetros	H	1,0000000	0,29	0,29
Insumo	00004783	SINAPI	PINTOR (HORISTA)	Mão de Obra	H	1,0000000	20,19	20,19
Insumo	00037370	SINAPI	ALIMENTACAO - HORISTA (COLETADO CAIXA - ENCARGOS COMPLEMENTARES)	0	H	1,0000000	2,49	2,49
Insumo	00037371	SINAPI	TRANSPORTE - HORISTA (COLETADO CAIXA - ENCARGOS COMPLEMENTARES)	0	H	1,0000000	0,48	0,48
Insumo	00037372	SINAPI	EXAMES - HORISTA (COLETADO CAIXA - ENCARGOS COMPLEMENTARES)	0	H	1,0000000	1,42	1,42
Insumo	00037373	SINAPI	SEGURO - HORISTA (COLETADO CAIXA - ENCARGOS COMPLEMENTARES)	0	H	1,0000000	0,11	0,11
Insumo	00043466	SINAPI	FERRAMENTAS - FAMILIA PINTOR - HORISTA (ENCARGOS COMPLEMENTARES - COLETADO CAIXA)	Encargos Complementares	H	1,0000000	2,58	2,58
Insumo	00043490	SINAPI	EPI - FAMILIA PINTOR - HORISTA (ENCARGOS COMPLEMENTARES - COLETADO CAIXA)	Encargos Complementares	H	1,0000000	2,30	2,30

MO sem LS => 10,35 LS => 10,14 MO com LS => 20,48
Valor do BDI => 7,65 Valor com BDI => 37,51

	Código	Banco	Descrição	Tipo	Und	Quant.	Valor Unit	Total
Composição	102234	SINAPI	PINTURA IMUNIZANTE PARA MADEIRA, 2 DEMÃOS. AF_01/2021	Pintura em Madeira	m²	1,0000000	25,63	25,63
Composição Auxiliar	88310	SINAPI	PINTOR COM ENCARGOS COMPLEMENTARES	Livro SINAPI: Cálculos e Parâmetros	H	0,4529000	29,86	13,52
Insumo	00007340	SINAPI	IMUNIZANTE PARA MADEIRA, INCOLOR	Material	L	0,3257000	37,19	12,11

Composições Analíticas com Preço Unitário
PAVIMENTAÇÃO EM PARALELEPÍEDO NA ESTRADA DA COMUNIDADE CORRENTE
DOS MATÕES, NOS TRECHOS 01, 02 E 03, ZONA RURAL DE BOM JESUS - PIAUI

Bancos
SINAPI - 04/2026 - Piauí
SICRO3 - 01/2026 - Piauí
ORSE - 02/2026 - Sergipe
SEINFRA - 028 - Ceará

B.D.I.
25,63%

Encargos Sociais
Desonerado:
Horista: 97,96%
Mensalista: 58,91%

Composições Analíticas com Preço Unitário

MO sem LS => 4,68 LS => 4,59 MO com LS => 9,27
Valor do BDI => 6,56 Valor com BDI => 32,19

	Código	Banco	Descrição	Tipo	Und	Quant.	Valor Unit	Total
Composição	91277	SINAPI	PLACA VIBRATÓRIA REVERSÍVEL COM MOTOR 4 TEMPOS A GASOLINA, FORÇA CENTRÍFUGA DE 25 KN (2500 KGF), POTÊNCIA 5,5 CV - CHP DIURNO. AF_08/2015	Custos Horários Produtivo e Improdutivo dos Equipamentos	CHP	1,0000000	11,01	11,01
Composição Auxiliar	91273	SINAPI	PLACA VIBRATÓRIA REVERSÍVEL COM MOTOR 4 TEMPOS A GASOLINA, FORÇA CENTRÍFUGA DE 25 KN (2500 KGF), POTÊNCIA 5,5 CV - DEPRECIAÇÃO. AF_08/2015	Depreciação, Juros, Impostos e Seguros, Manutenção e Materiais na Operação dos Equipamentos	H	1,0000000	0,56	0,56
Composição Auxiliar	91274	SINAPI	PLACA VIBRATÓRIA REVERSÍVEL COM MOTOR 4 TEMPOS A GASOLINA, FORÇA CENTRÍFUGA DE 25 KN (2500 KGF), POTÊNCIA 5,5 CV - JUROS. AF_08/2015	Depreciação, Juros, Impostos e Seguros, Manutenção e Materiais na Operação dos Equipamentos	H	1,0000000	0,15	0,15
Composição Auxiliar	91275	SINAPI	PLACA VIBRATÓRIA REVERSÍVEL COM MOTOR 4 TEMPOS A GASOLINA, FORÇA CENTRÍFUGA DE 25 KN (2500 KGF), POTÊNCIA 5,5 CV - MANUTENÇÃO. AF_08/2015	Depreciação, Juros, Impostos e Seguros, Manutenção e Materiais na Operação dos Equipamentos	H	1,0000000	0,70	0,70
Composição Auxiliar	91276	SINAPI	PLACA VIBRATÓRIA REVERSÍVEL COM MOTOR 4 TEMPOS A GASOLINA, FORÇA CENTRÍFUGA DE 25 KN (2500 KGF), POTÊNCIA 5,5 CV - MATERIAIS NA OPERAÇÃO. AF_08/2015	Depreciação, Juros, Impostos e Seguros, Manutenção e Materiais na Operação dos Equipamentos	H	1,0000000	9,60	9,60

MO sem LS => 0,00 LS => 0,00 MO com LS => 0,00
Valor do BDI => 2,82 Valor com BDI => 13,83

	Código	Banco	Descrição	Tipo	Und	Quant.	Valor Unit	Total
Composição	91273	SINAPI	PLACA VIBRATÓRIA REVERSÍVEL COM MOTOR 4 TEMPOS A GASOLINA, FORÇA CENTRÍFUGA DE 25 KN (2500 KGF), POTÊNCIA 5,5 CV - DEPRECIAÇÃO. AF_08/2015	Depreciação, Juros, Impostos e Seguros, Manutenção e Materiais na Operação dos Equipamentos	H	1,0000000	0,56	0,56
Insumo	00001442	SINAPI	COMPACTADOR DE SOLO TIPO PLACA VIBRATORIA REVERSIVEL, A GASOLINA 4 TEMPOS, PESO 125 A 150 KG, FORCA CENTRIF. 2500 A 2800 KGF, LARG. TRABALHO 400 A 450 MM, FREQ. VIBRACAO 4300 A 4500 RPM, VELOC. TRABALHO 15 A 20 M/MIN, POT. 5,5 A 6,0 HP	Equipamento para Aquisição Permanente	UN	0,0000533	10.637,56	0,56

MO sem LS => 0,00 LS => 0,00 MO com LS => 0,00
Valor do BDI => 0,14 Valor com BDI => 0,70

	Código	Banco	Descrição	Tipo	Und	Quant.	Valor Unit	Total
Composição	91274	SINAPI	PLACA VIBRATÓRIA REVERSÍVEL COM MOTOR 4 TEMPOS A GASOLINA, FORÇA CENTRÍFUGA DE 25 KN (2500 KGF), POTÊNCIA 5,5 CV - JUROS. AF_08/2015	Depreciação, Juros, Impostos e Seguros, Manutenção e Materiais na Operação dos Equipamentos	H	1,0000000	0,15	0,15
Insumo	00001442	SINAPI	COMPACTADOR DE SOLO TIPO PLACA VIBRATORIA REVERSIVEL, A GASOLINA 4 TEMPOS, PESO 125 A 150 KG, FORCA CENTRIF. 2500 A 2800 KGF, LARG. TRABALHO 400 A 450 MM, FREQ. VIBRACAO 4300 A 4500 RPM, VELOC. TRABALHO 15 A 20 M/MIN, POT. 5,5 A 6,0 HP	Equipamento para Aquisição Permanente	UN	0,0000143	10.637,56	0,15

MO sem LS => 0,00 LS => 0,00 MO com LS => 0,00
Valor do BDI => 0,03 Valor com BDI => 0,18

	Código	Banco	Descrição	Tipo	Und	Quant.	Valor Unit	Total
Composição	91275	SINAPI	PLACA VIBRATÓRIA REVERSÍVEL COM MOTOR 4 TEMPOS A GASOLINA, FORÇA CENTRÍFUGA DE 25 KN (2500 KGF), POTÊNCIA 5,5 CV - MANUTENÇÃO. AF_08/2015	Depreciação, Juros, Impostos e Seguros, Manutenção e Materiais na Operação dos Equipamentos	H	1,0000000	0,70	0,70
Insumo	00001442	SINAPI	COMPACTADOR DE SOLO TIPO PLACA VIBRATORIA REVERSIVEL, A GASOLINA 4 TEMPOS, PESO 125 A 150 KG, FORCA CENTRIF. 2500 A 2800 KGF, LARG. TRABALHO 400 A 450 MM, FREQ. VIBRACAO 4300 A 4500 RPM, VELOC. TRABALHO 15 A 20 M/MIN, POT. 5,5 A 6,0 HP	Equipamento para Aquisição Permanente	UN	0,0000667	10.637,56	0,70

MO sem LS => 0,00 LS => 0,00 MO com LS => 0,00
Valor do BDI => 0,17 Valor com BDI => 0,87

	Código	Banco	Descrição	Tipo	Und	Quant.	Valor Unit	Total
Composição	91276	SINAPI	PLACA VIBRATÓRIA REVERSÍVEL COM MOTOR 4 TEMPOS A GASOLINA, FORÇA CENTRÍFUGA DE 25 KN (2500 KGF), POTÊNCIA 5,5 CV - MATERIAIS NA OPERAÇÃO. AF_08/2015	Depreciação, Juros, Impostos e Seguros, Manutenção e Materiais na Operação dos Equipamentos	H	1,0000000	9,60	9,60
Insumo	00004222	SINAPI	GASOLINA COMUM	Material	L	1,4400000	6,67	9,60

MO sem LS => 0,00 LS => 0,00 MO com LS => 0,00
Valor do BDI => 2,46 Valor com BDI => 12,06

	Código	Banco	Descrição	Tipo	Und	Quant.	Valor Unit	Total
Composição	93244	SINAPI	ROLO COMPACTADOR VIBRATÓRIO PÉ DE CARNEIRO PARA SOLOS, POTÊNCIA 80 HP, PESO OPERACIONAL SEM/COM LASTRO 7,4 / 8,8 T, LARGURA DE TRABALHO 1,68 M - CHI DIURNO. AF_02/2016	Custos Horários Produtivo e Improdutivo dos Equipamentos	CHI	1,0000000	66,36	66,36
Composição Auxiliar	73309	SINAPI	ROLO COMPACTADOR VIBRATÓRIO PÉ DE CARNEIRO PARA SOLOS, POTÊNCIA 80 HP, PESO OPERACIONAL SEM/COM LASTRO 7,4 / 8,8 T, LARGURA DE TRABALHO 1,68 M - DEPRECIAÇÃO. AF_02/2016	Depreciação, Juros, Impostos e Seguros, Manutenção e Materiais na Operação dos Equipamentos	H	1,0000000	31,52	31,52
Composição Auxiliar	73313	SINAPI	ROLO COMPACTADOR VIBRATÓRIO PÉ DE CARNEIRO PARA SOLOS, POTÊNCIA 80 HP, PESO OPERACIONAL SEM/COM LASTRO 7,4 / 8,8 T, LARGURA DE TRABALHO 1,68 M - JUROS. AF_02/2016	Depreciação, Juros, Impostos e Seguros, Manutenção e Materiais na Operação dos Equipamentos	H	1,0000000	8,51	8,51
Composição Auxiliar	88303	SINAPI	OPERADOR DE ROLO COMPACTADOR COM ENCARGOS COMPLEMENTARES	Livro SINAPI: Cálculos e Parâmetros	H	1,0000000	26,33	26,33

MO sem LS => 10,43 LS => 10,22 MO com LS => 20,65
Valor do BDI => 17,00 Valor com BDI => 83,36

	Código	Banco	Descrição	Tipo	Und	Quant.	Valor Unit	Total
Composição	73309	SINAPI	ROLO COMPACTADOR VIBRATÓRIO PÉ DE CARNEIRO PARA SOLOS, POTÊNCIA 80 HP, PESO OPERACIONAL SEM/COM LASTRO 7,4 / 8,8 T, LARGURA DE TRABALHO 1,68 M - DEPRECIAÇÃO. AF_02/2016	Depreciação, Juros, Impostos e Seguros, Manutenção e Materiais na Operação dos Equipamentos	H	1,0000000	31,52	31,52
Insumo	00014513	SINAPI	ROLO COMPACTADOR PE DE CARNEIRO VIBRATORIO, POTENCIA 80 HP, PESO OPERACIONAL SEM/COM LASTRO 7,4/8,8 T, LARGURA DE TRABALHO 1,68 M	Equipamento para Aquisição Permanente	UN	0,0000533	591.413,56	31,52

MO sem LS => 0,00 LS => 0,00 MO com LS => 0,00
Valor do BDI => 8,07 Valor com BDI => 39,59

	Código	Banco	Descrição	Tipo	Und	Quant.	Valor Unit	Total
Composição	73313	SINAPI	ROLO COMPACTADOR VIBRATÓRIO PÉ DE CARNEIRO PARA SOLOS, POTÊNCIA 80 HP, PESO OPERACIONAL SEM/COM LASTRO 7,4 / 8,8 T, LARGURA DE TRABALHO 1,68 M - JUROS. AF_02/2016	Depreciação, Juros, Impostos e Seguros, Manutenção e Materiais na Operação dos Equipamentos	H	1,0000000	8,51	8,51

Composições Analíticas com Preço Unitário
PAVIMENTAÇÃO EM PARALELEPIPEDO NA ESTRADA DA COMUNIDADE CORRENTE DOS MATÔES, NOS TRECHOS 01, 02 E 03, ZONA RURAL DE BOM JESUS - PIAUI

Bancos
SINAPI - 04/2026 - Piauí
SICRO3 - 01/2026 - Piauí
ORSE - 02/2026 - Sergipe
SEINFRA - 028 - Ceará

B.D.I.
25,63%

Encargos Sociais
Desonerado:
Horista: 97,96%
Mensalista: 58,91%

Composições Analíticas com Preço Unitário

Insumo	00014513	SINAPI	ROLO COMPACTADOR PE DE CARNEIRO VIBRATORIO, POTENCIA 80 HP, PESO OPERACIONAL SEM/COM LASTRO 7,4/8,8 T, LARGURA DE TRABALHO 1,68 M	Equipamento para Aquisição Permanente	UN	0,0000144	591.413,56	8,51	
				MO sem LS ==>	0,00	LS ==>	0,00	MO com LS ==>	0,00
				Valor do BDI ==>	2,18	Valor com BDI ==>			10,69
	Código	Banco	Descrição	Tipo	Und	Quant.	Valor Unit	Total	
Composição	88316	SINAPI	SERVENTE COM ENCARGOS COMPLEMENTARES	Livro SINAPI: Cálculos e Parâmetros	H	1,0000000	22,46	22,46	
Composição Auxiliar	95378	SINAPI	CURSO DE CAPACITAÇÃO PARA SERVENTE (ENCARGOS COMPLEMENTARES) - HORISTA	Livro SINAPI: Cálculos e Parâmetros	H	1,0000000	0,31	0,31	
Insumo	00006111	SINAPI	SERVENTE DE OBRAS (HORISTA)	Mão de Obra	H	1,0000000	14,76	14,76	
Insumo	00037370	SINAPI	ALIMENTACAO - HORISTA (COLETADO CAIXA - ENCARGOS COMPLEMENTARES)	0	H	1,0000000	2,49	2,49	
Insumo	00037371	SINAPI	TRANSPORTE - HORISTA (COLETADO CAIXA - ENCARGOS COMPLEMENTARES)	0	H	1,0000000	0,48	0,48	
Insumo	00037372	SINAPI	EXAMES - HORISTA (COLETADO CAIXA - ENCARGOS COMPLEMENTARES)	0	H	1,0000000	1,42	1,42	
Insumo	00037373	SINAPI	SEGURO - HORISTA (COLETADO CAIXA - ENCARGOS COMPLEMENTARES)	0	H	1,0000000	0,11	0,11	
Insumo	00043467	SINAPI	FERRAMENTAS - FAMILIA SERVENTE - HORISTA (ENCARGOS COMPLEMENTARES - COLETADO CAIXA)	Encargos Complementares	H	1,0000000	1,00	1,00	
Insumo	00043491	SINAPI	EPI - FAMILIA SERVENTE - HORISTA (ENCARGOS COMPLEMENTARES - COLETADO CAIXA)	Encargos Complementares	H	1,0000000	1,89	1,89	
				MO sem LS ==>	7,61	LS ==>	7,46	MO com LS ==>	15,07
				Valor do BDI ==>	5,75	Valor com BDI ==>			28,21

Total sem BDI 261.074,83
Total do BDI 66.596,28
Total Geral 327.671,11

Obra
PAVIMENTAÇÃO EM PARALELEPIPEDO NA ESTRADA DA
COMUNIDADE CORRENTE DOS MATÕES, NOS TRECHOS 01, 02 E 03 ,
ZONA RURAL DE BOM JESUS - PIAUÍ

Bancos
SINAPI - 04/2026 - Piauí
SICRO3 - 01/2026 - Piauí
ORSE - 02/2026 - Sergipe
SEINFRA - 028 - Ceará

B.D.I.
25,63%

Encargos Sociais
Desonerado:
Horista: 97,96%
Mensalista: 58,91%

Cronograma Físico e Financeiro

Item	Descrição	Total Por Etapa	30 DIAS	60 DIAS	90 DIAS
1	SERVIÇOS PRELIMINARES	100,00% 4.045,52	100,00% 4.045,52		
2	ADMINISTRAÇÃO LOCAL	100,00% 20.446,11	33,46% 6.841,27	34,08% 6.968,03	32,46% 6.636,81
3	ESTRADA DA COMUNIDADE CORRENTE DOS MATÕES - TRECHO 01	100,00% 151.942,78	65,00% 98.762,81	35,00% 53.179,97	
4	ESTRADA DA COMUNIDADE CORRENTE DOS MATÕES - TRECHO 02	100,00% 85.863,65		60,00% 51.518,19	40,00% 34.345,46
5	ESTRADA DA COMUNIDADE CORRENTE DOS MATÕES - TRECHO 03	100,00% 65.373,05			100,00% 65.373,05
Porcentagem			33,46%	34,08%	32,46%
Custo			109.649,59	111.666,19	106.355,31
Porcentagem Acumulado			33,46%	67,54%	100,0%
Custo Acumulado			109.649,59	221.315,78	327.671,11

Obra
PAVIMENTAÇÃO EM PARALELEPIPEDO NA ESTRADA DA COMUNIDADE CORRENTE
DOS MATÕES, NOS TRECHOS 01, 02 E 03 , ZONA RURAL DE BOM JESUS - PIAUÍ

Bancos
SINAPI - 03/2026 - Piauí
SICRO3 - 01/2026 - Piauí
ORSE - 02/2026 - Sergipe
SEINFRA - 028 - Ceará

BDI - 2026 - CALÇAMENTO - DESONERADO

GRUPO A TAXA ADMINISTRATIVA DA ADMINISTRAÇÃO CENTRAL		
1	Administração Central	4,01%
		Total do Grupo 4,01%
GRUPO B TAXA REPRESENTATIVA DOS RISCOS		
1	Riscos	0,56%
		Total do Grupo 0,56%
GRUPO C TAXA REPRESENTATIVA SEGURO GARANTIA		
1	Risco	0,40%
		Total do Grupo 0,40%
GRUPO D TAXA REPRESENTATIVA DAS DESPESAS FINANCEIRAS		
1	Despesas Financeiras	1,11%
		Total do Grupo 1,11%
GRUPO E TAXA REPRESENTATIVA DO LUCRO		
1	Lucro	7,30%
		Total do Grupo 7,30%
GRUPO F TAXA REPRESENTATIVA DA INCIDÊNCIA DOS IMPOSTOS (SOBRE O FATURAMENTO DA EMPRESA)		
1	ISS (IMPOSTO SOBRE SERVIÇOS) - MUNICIPAL	3,00%
2	COFINS - FEDERAL	3,00%
3	PIS (PROGRAMA DE INTEGRACÃO SOCIAL) - FEDERAL	0,65%
4	CRB -CONTRIBUIÇÃO INSS (DESONERAÇÃO)	2,70%
		Total do Grupo 9,35%
FÓRMULA PARA O CÁLCULO DO BDI		$(((1+A+B+C)*(1+D)*(1+E))/(1-F))-1$

Bonificação sobre despesas indiretas (B.D.I)= **25,63%**

PAVIMENTAÇÃO EM PARALELEPÍEDO NA ESTRADA DA COMUNIDADE CORRENTE DOS MATÕES, NOS TRECHOS 01, 02 E 03, ZONA RURAL DE BOM JESUS - PIAUÍ

PLANILHA DE LEIS SOCIAIS - SINAPI

DATA BASE: SINAPI - 04/2026 - Piauí; SICRO3 - 01/2026 - Piauí; ORSE - 02/2026 - Sergipe; SEINFRA - 028 - Ceará

BDI (%): 25,63%

CÓDIGO		DESCRIÇÃO	DESONERAÇÃO	
			HORISTA	MENSALISTA
GRUPO A				
A1		INSS	10,00%	10,00%
A2		SESI	1,50%	1,50%
A3		SENAI	1,00%	1,00%
A4		INCRA	0,20%	0,20%
A5		SEBRAE	0,60%	0,60%
A6		SALÁRIO EDUCAÇÃO	2,50%	2,50%
A7		SEGURO CONTRA ACIDENTES DE TRABALHO	3,00%	3,00%
A8		FGTS	8,00%	8,00%
A9		SECONCI	0,00%	0,00%
A		TOTAL	26,80%	26,80%
GRUPO B				
B1		REPOUSO SEMANAL REMUNERADO	17,67%	Não incide
B2		FERIADOS	3,92%	Não incide
B3		AUXÍLIO - ENFERMIDADE	0,88%	0,67%
B4		13º SALÁRIO	10,93%	8,31%
B5		LICENÇA PATERNIDADE	0,07%	0,05%
B6		FALTAS JUSTIFICADAS	0,73%	0,56%
B7		DIAS DE CHUVAS	1,24%	Não incide
B8		AUXÍLIO ACIDENTE DE TRABALHO	0,03%	0,02%
B9		FÉRIAS GOZADAS	11,52%	8,77%
B10		SALÁRIO MATERNIDADE	0,04%	0,03%
B		TOTAL	47,03%	18,41%
GRUPO C				
C1		AVISO PRÉVIO INDENIZADO	6,02%	4,58%
C2		AVISO PRÉVIO TRABALHADO	0,16%	0,12%
C3		FÉRIAS INDENIZADAS	2,84%	2,16%
C4		DEPÓSITO RESCISÃO SEM JUSTA CAUSA	2,57%	1,95%
C5		INDENIZAÇÃO ADICIONAL	0,51%	0,39%
C		TOTAL	12,10%	9,20%
GRUPO D				
D1		REINCIDÊNCIA DE GRUPO A SOBRE GRUPO B	11,51%	4,10%
D2		REINCIDÊNCIA DE GRUPO A SOBRE AVISO PRÉVIO TRABALHADO E REINCIDÊNCIA DO FGTS SOBRE AVISO PRÉVIO INDENIZADO	0,52%	0,40%
D		TOTAL	12,03%	4,50%
GRUPO A + B + C + D				
TOTAL			97,96%	58,91%

FONTE: <http://www.caixa.gov.br/site/paginas/downloads.aspx>

Obra
PAVIMENTAÇÃO EM PARALELEPÍPEDO NA ESTRADA DA COMUNIDADE
CORRENTE DOS MATÕES, NOS TRECHOS 01, 02 E 03, ZONA RURAL DE
BOM JESUS - PIAUÍ

Bancos
SINAPI - 04/2026 - Piauí
SICRO3 - 01/2026 - Piauí
ORSE - 02/2026 - Sergipe
SEINFRA - 028 - Ceará

B.D.I.
25,63%

Encargos Sociais
Desonerado:
Horista: 97,96%
Mensalista: 58,91%

Curva ABC de Serviços										
Código	Banco	Descrição	Tipo	Und	Quant.	Valor	Unit	Total	Peso (%)	Peso Acumulado (%)
COMP SADA 010	Próprio	EXECUÇÃO DE PAVIMENTO EM PARELEPÍPEDOS, REJUNTAMENTO COM ARGAMASSA TRAÇO 1:3 (CIMENTO E AREIA)	PAVI - PAVIMENTAÇÃO	m²	2.118,0	93,77		198.604,86	60,61	60,61
94273	SINAPI	ASSENTAMENTO DE GUIA (MEIO-FIO) EM TRECHO RETO, CONFECCIONADA EM CONCRETO PRÉ-FABRICADO, DIMENSÕES 100X15X13X30 CM (COMPRIMENTO X BASE INFERIOR X BASE SUPERIOR X ALTURA). AF_01/2024	Guias e sarjetas	M	742,0	56,13		41.648,46	12,71	73,32
5915321	SICRO3	Transporte com caminhão basculante de 14 m³ - rodovia pavimentada		tkm	34.586,093	0,85		29.398,17	8,97	82,29
COMP SADA 007	Próprio	ADMINISTRAÇÃO LOCAL	SERP - SERVIÇOS PRELIMINARES	MÊS	3,0	6.815,37		20.446,11	6,24	88,53
COMP SADA 014	Próprio	EXECUÇÃO DE SARJETA EM TRECHO RETO	DROP - DRENAGEM/OBRAS DE CONTENÇÃO / POCOS DE VISITA E	M	694,0	22,82		15.837,08	4,83	93,37
5915320	SICRO3	Transporte com caminhão basculante de 14 m³ - rodovia em revestimento primário		tkm	13.930,51	0,92		12.816,06	3,91	97,28
103689	SINAPI	FORNECIMENTO E INSTALAÇÃO DE PLACA DE OBRA COM CHAPA GALVANIZADA E ESTRUTURA DE MADEIRA. AF_03/2022_PS	Sinalização Vertical Viária	m²	6,48	624,31		4.045,52	1,23	98,51
97084	SINAPI	COMPACTAÇÃO MECÂNICA DE SOLO PARA EXECUÇÃO DE RADIER, PISO DE CONCRETO OU LAJE SOBRE SOLO, COM COMPACTADOR DE SOLOS TIPO PLACA VIBRATÓRIA. AF_09/2021	Radier, Piso de Concreto e Laje sobre Solo	m²	2.118,0	0,90		1.906,20	0,58	99,09
100575	SINAPI	REGULARIZAÇÃO DE SUPERFÍCIES COM MOTONIVELADORA. AF_09/2024	Aterros, Bases, Sub bases e Imprimações	m²	2.118,0	0,72		1.524,96	0,47	99,56
COMP SADA 015	Próprio	PLACA ESMALTADA PARA IDENTIFICAÇÃO DE NOME DE RUA, DIMENSÕES 45 X 20 CM COM TUBO DE AÇO	SEDI - SERVIÇOS DIVERSOS	UND	3,0	481,23		1.443,69	0,44	100,00

Total sem BDI	261.074,83
Total do BDI	66.596,28
Total Geral	327.671,11

Obra
PAVIMENTAÇÃO EM PARALELEPÍPEDO NA ESTRADA DA COMUNIDADE
CORRENTE DOS MATÔES, NOS TRECHOS 01, 02 E 3, ZONA RURAL DE
BOM JESUS - PIAUI

Bancos
SINAPI - 04/2026 - Piauí
SICRO3 - 01/2026 - Piauí
ORSE - 02/2026 - Sergipe
SEINFRA - 025 - Ceará

B.D.I.
25,63%

Encargos Sociais
Desonerado:
Horista: 97,96%
Mensalista: 58,91%

Código	Banco	Descrição	Tipo	Und	Curva ABC de Insumos		Valor Unitário		Total		Peso	Valor Acumulado	Peso Acumulado
					Operativa	Improdutiva	Operativa	Improdutiva	Operativa	Improdutiva			
00006111	SINAPI	SERVENTE DE OBRAS (HORISTA)	Mão de Obra	H	2.441,0954198		18.54		45.257,91		13,81%	45.257,91	13,81%
E9667	SICRO3	Caminhão basculante com capacidade de 14 m³ - 210 kW	Equipamento	H	105,4611164	0,0000000	401,23	121,21	42.314,16	0,00	12,91%	87.572,07	26,73%
00004750	SINAPI	PEDREIRO (HORISTA)	Mão de Obra	H	1.466,9564755		25,36		37.202,02		11,35%	124.774,09	38,08%
00001379	SINAPI	CIMENTO PORTLAND COMPOSTO CP II-32	Material	KG	23.058,1470032		1,41		32.511,99		9,92%	157.286,08	48,00%
00000367	SINAPI	AREIA GROSSA - POSTO JAZIDA/FORNECEDOR (RETIRADO NA JAZIDA, SEM TRANSPORTE)	Material	m³	241,4520000		122,48		29.573,04		9,03%	186.859,12	57,03%
00004059	SINAPI	MEIO-FIO OU GUIA DE CONCRETO, PRE-MOLDADO, COMP 1 M, "30 X 12/15" CM (H X L x I,2)	Material	M	745,7100000		38,76		28.903,72		8,62%	215.762,84	65,85%
00004759	SINAPI	CALCETEIRO / RASTELEIRO (HORISTA)	Mão de Obra	H	861,4758156		25,36		21.847,03		6,67%	237.609,86	72,51%
00002706	SINAPI	ENGENHEIRO CIVIL DE OBRA JUNIOR (HORISTA)	Mão de Obra	H	97,4169600		155,75		15.172,69		4,63%	252.782,56	77,15%
00000370	SINAPI	AREIA MÉDIA - POSTO JAZIDA/FORNECEDOR (RETIRADO NA JAZIDA, SEM TRANSPORTE)	Material	m³	65,3950851		120,91		7.906,92		2,41%	260.689,47	79,56%
00043491	SINAPI	EPI - FAMÍLIA SERVENTE - HORISTA (ENCARGOS COMPLEMENTARES - COLETADO CAIXA)	Encargos Complementares	H	2.390,4185466		2,37		5.665,29		1,73%	266.354,77	81,29%
00037666	SINAPI	OPERADOR DE BETONEIRA ESTACIONÁRIA / MISTURADOR (HORISTA)	Mão de Obra	H	158,5065079		26,78		4.244,80		1,30%	270.599,57	82,58%
00004083	SINAPI	ENCARREGADO GERAL DE OBRAS (HORISTA)	Mão de Obra	H	98,0352000		39,73		3.894,94		1,19%	274.494,51	83,77%
00004813	SINAPI	PLACA DE OBRA (PARA CONSTRUÇÃO CIVIL) EM CHAPA GALVANIZADA "N. 22", ADESVADA, DE "2,4 X 1,2" M (SEM POSTES PARA FIXAÇÃO)	Material	m²	6,4800000		542,72		3.516,83		1,07%	278.011,34	84,84%
00043467	SINAPI	FERRAMENTAS - FAMÍLIA SERVENTE - HORISTA (ENCARGOS COMPLEMENTARES - COLETADO CAIXA)	Encargos Complementares	H	2.390,4185466		1,25		2.988,02		0,91%	280.999,36	85,76%
TCE, Próprio TC012424/ 00004721	SINAPI	INDENIZAÇÃO JAZIDA	Material	MIL	95,3100000		28,89		2.753,51		0,84%	283.752,86	86,60%
00006189	SINAPI	PEDRA BRITADA N. 1 (9,5 A 19 MM) POSTO PEDREIRA/FORNECEDOR, SEM FRETE	Material	m³	4,1237965		362,41		1.494,51		0,46%	285.247,37	87,05%
00007696	SINAPI	TUBO AÇO GALVANIZADO COM COSTURA, CLASSE MÉDIA, DN 2", E = "3,65" MM, PESO "5,10" KG/M (NBR 5580)	Material	M	8,1000000		92,99		753,22		0,23%	287.492,48	87,74%
00014513	SINAPI	ROLO COMPACTADOR PE DE CARNEIRO VIBRATORIO, POTENCIA 80 HP, PESO OPERACIONAL SEM/COM LASTRO 7,4/8,8 T, LARGURA DE TRABALHO 1,68 M	Equipamento para Aquisição Permanente	UN	0,0008740		742.992,85		649,38		0,20%	288.141,86	87,94%
00004517	SINAPI	SARRAFO "2,5 X 7,5" CM EM PINUS, MISTA OU EQUIVALENTE DA REGIÃO - BRUTA	Material	M	138,8000000		4,37		606,56		0,19%	288.748,41	88,12%
00013521	SINAPI	PLACA DE AÇO ESMALTADA PARA IDENTIFICAÇÃO DE RUA, "45 CM X 20" CM	Material	UN	3,0000000		179,09		537,27		0,16%	289.285,68	88,29%
00004238	SINAPI	OPERADOR DE ROLO COMPACTADOR (HORISTA)	Mão de Obra	H	13,0179805		25,72		334,82		0,10%	289.620,50	88,39%
00004090	SINAPI	MOTONIVELADORA POTENCIA BASICA LIQUIDA (PRIMEIRA MARCHA) 125 HP, PESO BRUTO 13843 KG, LARGURA DA LAMINA DE 3,7 M	Equipamento para Aquisição Permanente	UN	0,0001599		1.507.560,00		241,06		0,07%	289.861,56	88,46%
00043487	SINAPI	EPI - FAMÍLIA ENCARREGADO GERAL - HORISTA (ENCARGOS COMPLEMENTARES - COLETADO CAIXA)	Encargos Complementares	H	96,0000000		1,97		189,12		0,06%	290.050,68	88,52%
00043486	SINAPI	EPI - FAMÍLIA ENGENHEIRO CIVIL - HORISTA (ENCARGOS COMPLEMENTARES - COLETADO CAIXA)	Encargos Complementares	H	96,0000000		1,41		135,36		0,04%	290.186,04	88,56%
00004509	SINAPI	SARRAFO "2,5 X 10" CM EM PINUS, MISTA OU EQUIVALENTE DA REGIÃO - BRUTA	Material	M	20,7897840		6,34		131,81		0,04%	290.317,85	88,60%
00004222	SINAPI	GASOLINA COMUM	Material	L	15,2496000		8,37		127,64		0,04%	290.445,49	88,64%
00010535	SINAPI	BETONEIRA, CAPACIDADE NOMINAL 400 L, CAPACIDADE DE MISTURA 280 L, MOTOR ELÉTRICO TRIFÁSICO 220/380 V, POTENCIA 2 CV, SEM CARREGADOR	Equipamento para Aquisição Permanente	UN	0,0140638		8.656,12		121,74		0,04%	290.567,23	88,68%
00004239	SINAPI	OPERADOR DE MOTONIVELADORA (HORISTA)	Mão de Obra	H	2,2088518		50,27		111,04		0,03%	290.678,27	88,71%
000039126	SINAPI	ABRACADEIRA EM AÇO PARA AMARRAÇÃO DE ELETRODUTOS, TIPO D, COM 4" E CUNHA DE FIXAÇÃO	Material	UN	6,0000000		16,15		96,90		0,03%	290.775,17	88,74%
00004221	SINAPI	ÓLEO DIESEL COMBUSTÍVEL COMUM METROPOLITANO S-10 OU S-500	Material	L	8,9633231		9,22		82,64		0,03%	290.857,81	88,77%
00002705	SINAPI	ENERGIA ELÉTRICA ATE 2000 KWH INDUSTRIAL, SEM DEMANDA	Franquia	KWH	55,3428378		1,38		76,37		0,02%	290.934,18	88,79%
00001213	SINAPI	CARPINTEIRO DE FORMAS PARA CONCRETO (HORISTA)	Mão de Obra	H	2,4442772		25,36		61,99		0,02%	290.996,17	88,81%
00007340	SINAPI	IMUNIZANTE PARA MADEIRA, INCOLOR	Material	L	1,0552680		46,72		49,30		0,02%	291.045,47	88,82%
00036397	SINAPI	BETONEIRA, CAPACIDADE NOMINAL 600 L, CAPACIDADE DE MISTURA 360 L, MOTOR ELÉTRICO TRIFÁSICO 220/380V, POTENCIA 4CV, SEM CARREGADOR	Equipamento para Aquisição Permanente	UN	0,0010832		35.211,33		38,14		0,01%	291.083,61	88,83%
00004783	SINAPI	PINTOR (HORISTA)	Mão de Obra	H	1,4890548		25,36		37,76		0,01%	291.121,37	88,85%
00043463	SINAPI	FERRAMENTAS - FAMÍLIA ENCARREGADO GERAL - HORISTA (ENCARGOS COMPLEMENTARES - COLETADO CAIXA)	Encargos Complementares	H	96,0000000		0,21		20,16		0,01%	291.141,53	88,85%
00001442	SINAPI	COMPACTADOR DE SOLO TIPO PLACA VIBRATORIA REVERSÍVEL, A GASOLINA 4 TEMPOS, PESO 125 A 150 KG, FORÇA CENTRÍF. 2500 A 2800 KGf, LARG. TRABALHO 400 A 450 MM, FREQ. VIBRAÇÃO 4300 A 4500 RPM, VELOC. TRABALHO 15 A 20 MIN/M, POT. 5,5 A 6,0 HP	Equipamento para Aquisição Permanente	UN	0,0014223		13.363,96		19,01		0,01%	291.160,54	88,86%
I2525	SEINFRA	PARAFUSO C/PORCA E ARRUELA DE 1/4X1 1/2"	Material	UN	24,0000000		0,75		18,00		0,01%	291.178,54	88,86%
00043483	SINAPI	EPI - FAMÍLIA CARPINTEIRO DE FORMAS - HORISTA (ENCARGOS COMPLEMENTARES - COLETADO CAIXA)	Encargos Complementares	H	2,4163920		2,23		5,39		0,00%	291.183,93	88,86%
00043462	SINAPI	FERRAMENTAS - FAMÍLIA ENGENHEIRO CIVIL - HORISTA (ENCARGOS COMPLEMENTARES - COLETADO CAIXA)	Encargos Complementares	H	96,0000000		0,05		4,80		0,00%	291.188,73	88,87%
00043466	SINAPI	FERRAMENTAS - FAMÍLIA PINTOR - HORISTA (ENCARGOS COMPLEMENTARES - COLETADO CAIXA)	Encargos Complementares	H	1,4673960		3,24		4,75		0,00%	291.193,48	88,87%
00043490	SINAPI	EPI - FAMÍLIA PINTOR - HORISTA (ENCARGOS COMPLEMENTARES - COLETADO CAIXA)	Encargos Complementares	H	1,4673960		2,88		4,23		0,00%	291.197,71	88,87%
00005065	SINAPI	PREGO DE AÇO POLIDO COM CABECA 10 X 10 (7/8 X 17)	Material	KG	0,0732240		48,61		3,56		0,00%	291.201,27	88,87%
00005069	SINAPI	PREGO DE AÇO POLIDO COM CABECA 17 X 27 (2 1/2 X 11)	Material	KG	0,0855360		26,05		2,23		0,00%	291.203,50	88,87%
00043459	SINAPI	FERRAMENTAS - FAMÍLIA CARPINTEIRO DE FORMAS - HORISTA (ENCARGOS COMPLEMENTARES - COLETADO CAIXA)	Encargos Complementares	H	2,4163920		0,56		1,35		0,00%	291.204,85	88,87%

Totais por Tipo	
Equipamento	R\$ 42.314,16
Equipamento para Aquisição Permanente	R\$ 1.069,32
Mão de Obra	R\$ 128.165,30
Material	R\$ 110.561,52
Serviços	R\$ 0,00
Taxas	R\$ 0,00
Administração	R\$ 0,00
Aluguel	R\$ 0,00
Verba	R\$ 0,00
Consultoria	R\$ 0,00
Transporte	R\$ 0,00
Encargos Complementares	R\$ 9.018,48
Franquia	R\$ 76,37
Outros	R\$ 0,00

Total sem BDI 261.674,83
Total do BDI 66.596,28
Total Geral 327.671,11

Obra
PAVIMENTAÇÃO EM PARALELEPIPEDO NA ESTRADA DA COMUNIDADE
CORRENTE DOS MATÕES, NOS TRECHOS 01, 02 E 03 , ZONA RURAL DE
BOM JESUS - PIAUÍ

Bancos
SINAPI - 04/2026 - Piauí
SICRO3 - 01/2026 - Piauí
ORSE - 02/2026 - Sergipe
SEINFRA - 028 - Ceará

B.D.I. 22,00% **Encargos Sociais**
Não Desonerado:
Horista: 113,78%
Mensalista: 71,59%

Planilha Orçamentária Resumida

Item	Descrição	Total	Peso (%)
1	SERVIÇOS PRELIMINARES	3.946,96	1,20 %
2	ADMINISTRAÇÃO LOCAL	21.335,73	6,51 %
3	ESTRADA DA COMUNIDADE CORRENTE DOS MATÕES - TRECHO 01	151.721,61	46,26 %
4	ESTRADA DA COMUNIDADE CORRENTE DOS MATÕES - TRECHO 02	85.721,63	26,14 %
5	ESTRADA DA COMUNIDADE CORRENTE DOS MATÕES - TRECHO 03	65.247,18	19,89 %

Total sem BDI 269.177,40
Total do BDI 58.795,71
Total Geral 327.973,11

Obra
PAVIMENTAÇÃO EM PARALELEPIPEDO NA ESTRADA DA COMUNIDADE
CORRENTE DOS MATÔES, NOS TRECHOS 01, 02 E 03, ZONA RURAL DE
BOM JESUS - PIAUI

Bancos
SINAPI - 04/2026 - Piauí
SICRO3 - 01/2026 - Piauí
ORSE - 02/2026 - Sergipe
SEINFRA - 028 - Ceará

B.D.I.
22,0%

Encargos Sociais
Não Desonerado:
Horista: 113,78%
Mensalista: 71,59%

Orçamento Sintético

Item	Código	Banco	Descrição	Und	Quant.	Valor Unit	Valor Unit com BDI	Total	Peso (%)
1			SERVIÇOS PRELIMINARES					3.946,96	1,20 %
1.1	103689	SINAPI	FORNECIMENTO E INSTALAÇÃO DE PLACA DE OBRA COM CHAPA GALVANIZADA E ESTRUTURA DE MADEIRA. AF_03/2022_PS	m²	6,48	499,27	609,10	3.946,96	1,20 %
2			ADMINISTRAÇÃO LOCAL					21.335,73	6,51 %
2.2	COMP SADA 007	Próprio	ADMINISTRAÇÃO LOCAL	MÊS	3	5.829,44	7.111,91	21.335,73	6,51 %
3			ESTRADA DA COMUNIDADE CORRENTE DOS MATÔES - TRECHO 01					151.721,61	46,26 %
3.1			TERRAPLENAGEM					758,28	0,23 %
3.1.1	100575	SINAPI	REGULARIZAÇÃO DE SUPERFÍCIES COM MOTONIVELADORA. AF_09/2024	m²	1068	0,59	0,71	758,28	0,23 %
3.2			PAVIMENTAÇÃO					101.855,16	31,06 %
3.2.1	COMP SADA 010	Próprio	EXECUÇÃO DE PAVIMENTO EM PARELEPÍPEDOS, REJUNTAMENTO COM ARGAMASSA TRAÇO 1:3 (CIMENTO E AREIA)	m²	1068	77,43	94,46	100.883,28	30,76 %
3.2.2	97084	SINAPI	COMPACTAÇÃO MECÂNICA DE SOLO PARA EXECUÇÃO DE RADIER, PISO DE CONCRETO OU LAJE SOBRE SOLO, COM COMPACTADOR DE SOLOS TIPO PLACA VIBRATÓRIA. AF_09/2021	m²	1068	0,75	0,91	971,88	0,30 %
3.3			SERVIÇOS COMPLEMENTARES					28.485,36	8,69 %
3.3.1	94273	SINAPI	ASSENTAMENTO DE GUIA (MEIO-FIO) EM TRECHO RETO, CONFECCIONADA EM CONCRETO PRÉ-FABRICADO, DIMENSÕES 100X15X13X30 CM (COMPRIMENTO X BASE INFERIOR X BASE SUPERIOR X ALTURA). AF_01/2024	M	368	45,36	55,33	20.361,44	6,21 %
3.3.2	COMP SADA 014	Próprio	EXECUÇÃO DE SARJETA EM TRECHO RETO	M	356	18,71	22,82	8.123,92	2,48 %
3.4			TRANSPORTE DA PEDRA					20.622,81	6,29 %
3.4.1	5915321	SICRO3	Transporte com caminhão basculante de 14 m³ - rodovia pavimentada	tkm	17440,013	0,68	0,82	14.300,81	4,36 %
3.4.2	5915320	SICRO3	Transporte com caminhão basculante de 14 m³ - rodovia em revestimento primário	tkm	7024,45	0,74	0,90	6.322,00	1,93 %
4			ESTRADA DA COMUNIDADE CORRENTE DOS MATÔES - TRECHO 02					85.721,63	26,14 %
4.1			TERRAPLENAGEM					426,00	0,13 %
4.1.1	100575	SINAPI	REGULARIZAÇÃO DE SUPERFÍCIES COM MOTONIVELADORA. AF_09/2024	m²	600	0,59	0,71	426,00	0,13 %
4.2			PAVIMENTAÇÃO					57.222,00	17,45 %
4.2.1	COMP SADA 010	Próprio	EXECUÇÃO DE PAVIMENTO EM PARELEPÍPEDOS, REJUNTAMENTO COM ARGAMASSA TRAÇO 1:3 (CIMENTO E AREIA)	m²	600	77,43	94,46	56.676,00	17,28 %
4.2.2	97084	SINAPI	COMPACTAÇÃO MECÂNICA DE SOLO PARA EXECUÇÃO DE RADIER, PISO DE CONCRETO OU LAJE SOBRE SOLO, COM COMPACTADOR DE SOLOS TIPO PLACA VIBRATÓRIA. AF_09/2021	m²	600	0,75	0,91	546,00	0,17 %
4.3			SERVIÇOS COMPLEMENTARES					16.020,12	4,88 %
4.3.1	94273	SINAPI	ASSENTAMENTO DE GUIA (MEIO-FIO) EM TRECHO RETO, CONFECCIONADA EM CONCRETO PRÉ-FABRICADO, DIMENSÕES 100X15X13X30 CM (COMPRIMENTO X BASE INFERIOR X BASE SUPERIOR X ALTURA). AF_01/2024	M	212	45,36	55,33	11.729,96	3,58 %
4.3.2	COMP SADA 014	Próprio	EXECUÇÃO DE SARJETA EM TRECHO RETO	M	188	18,71	22,82	4.290,16	1,31 %
4.4			SINALIZAÇÃO					467,67	0,14 %
4.4.1	COMP SADA 015	Próprio	PLACA ESMALTADA PARA IDENTIFICAÇÃO DE NOME DE RUA, DIMENSÕES 45 X 20 CM COM TUBO DE AÇO	UND	1	383,34	467,67	467,67	0,14 %
4.5			TRANSPORTE DA PEDRA					11.585,84	3,53 %
4.5.1	5915321	SICRO3	Transporte com caminhão basculante de 14 m³ - rodovia pavimentada	tkm	9797,76	0,68	0,82	8.034,16	2,45 %
4.5.2	5915320	SICRO3	Transporte com caminhão basculante de 14 m³ - rodovia em revestimento primário	tkm	3946,32	0,74	0,90	3.551,68	1,08 %
5			ESTRADA DA COMUNIDADE CORRENTE DOS MATÔES - TRECHO 03					65.247,18	19,89 %
5.1			TERRAPLENAGEM					319,50	0,10 %
5.1.1	100575	SINAPI	REGULARIZAÇÃO DE SUPERFÍCIES COM MOTONIVELADORA. AF_09/2024	m²	450	0,59	0,71	319,50	0,10 %
5.2			PAVIMENTAÇÃO					42.916,50	13,09 %
5.2.1	COMP SADA 010	Próprio	EXECUÇÃO DE PAVIMENTO EM PARELEPÍPEDOS, REJUNTAMENTO COM ARGAMASSA TRAÇO 1:3 (CIMENTO E AREIA)	m²	450	77,43	94,46	42.507,00	12,96 %
5.2.2	97084	SINAPI	COMPACTAÇÃO MECÂNICA DE SOLO PARA EXECUÇÃO DE RADIER, PISO DE CONCRETO OU LAJE SOBRE SOLO, COM COMPACTADOR DE SOLOS TIPO PLACA VIBRATÓRIA. AF_09/2021	m²	450	0,75	0,91	409,50	0,12 %
5.3			SERVIÇOS COMPLEMENTARES					12.386,46	3,78 %
5.3.1	94273	SINAPI	ASSENTAMENTO DE GUIA (MEIO-FIO) EM TRECHO RETO, CONFECCIONADA EM CONCRETO PRÉ-FABRICADO, DIMENSÕES 100X15X13X30 CM (COMPRIMENTO X BASE INFERIOR X BASE SUPERIOR X ALTURA). AF_01/2024	M	162	45,36	55,33	8.963,46	2,73 %
5.3.2	COMP SADA 014	Próprio	EXECUÇÃO DE SARJETA EM TRECHO RETO	M	150	18,71	22,82	3.423,00	1,04 %
5.4			SINALIZAÇÃO					935,34	0,29 %
5.4.1	COMP SADA 015	Próprio	PLACA ESMALTADA PARA IDENTIFICAÇÃO DE NOME DE RUA, DIMENSÕES 45 X 20 CM COM TUBO DE AÇO	UND	2	383,34	467,67	935,34	0,29 %
5.5			TRANSPORTE DA PEDRA					8.689,38	2,65 %
5.5.1	5915321	SICRO3	Transporte com caminhão basculante de 14 m³ - rodovia pavimentada	tkm	7348,32	0,68	0,82	6.025,62	1,84 %

Obra
PAVIMENTAÇÃO EM PARALELEPIPEDO NA ESTRADA DA COMUNIDADE
CORRENTE DOS MATÔES, NOS TRECHOS 01, 02 E 03 , ZONA RURAL DE
BOM JESUS - PIAUI

Bancos
SINAPI - 04/2026 - Piauí
SICRO3 - 01/2026 - Piauí
ORSE - 02/2026 - Sergipe
SEINFRA - 028 - Ceará

B.D.I.
22,0%

Encargos Sociais
Não Desonerado:
Horista: 113,78%
Mensalista: 71,59%

Orçamento Sintético

Item	Código	Banco	Descrição	Und	Quant.	Valor Unit	Valor Unit com BDI	Total	Peso (%)
5.5.2	5915320	SICRO3	Transporte com caminhão basculante de 14 m³ - rodovia em revestimento primário	tkm	2959,74	0,74	0,90	2.663,76	0,81 %

Total sem BDI 269.177,40
Total do BDI 58.795,71
Total Geral 327.973,11

MEMÓRIA DE CÁLCULO

PAVIMENTAÇÃO EM PARALELEPIPEDO NA ESTRADA DA COMUNIDADE CORRENTE DOS MATÕES, NOS TRECHOS 01, 02 E 03, ZONA RURAL DE BOM JESUS - PIAUÍ

1.0 - SERVIÇOS PRELIMINARES

PLACA DA OBRA EM CHAPA DE AÇO GALVANIZADO	(1,80 x 3,60) x 1	6,48	m²
ADMINISTRAÇÃO LOCAL DA OBRA	VER CRONOGRAMA	3,00	meses

3.0 - BOM JESUS - PIAUÍ

3.1 - ESTRADA DA COMUNIDADE CORRENTE DOS MATÕES - TRECHO 01

DADOS GERAIS DA RUA:

EXTENSÃO (m) =	178,00	m
LARGURA (m) =	6,00	m
Nº DE CABEÇA DE RUA =	0,00	unid.(s)
EXTENSÃO CABEÇA DE RUA =	0,00	m
LARGURA CABEÇA DE RUA =	0,00	m
Nº DE CRUZAMENTOS (PARCIAL - 1 LADO) =	0,00	unid.(s)
Nº DE CRUZAMENTOS (TOTAL - 2 LADOS) =	0,00	
LARGURA RUA QUE CRUZA	6,00	m
Nº DE PLACAS "PARE" =	0,00	unid.(s)
Nº DE PLACAS DE IDENTIFICAÇÃO DO NOME DE RUA =	0,00	unid.(s)

TERRAPLENAGEM

REGULARIZAÇÃO MECÂNICA (EXTENSÃO DA RUA x LARGURA DA RUA) + Nº CABEÇA DE RUA x (COMPRIMENTO DA CABEÇA DE RUA x LARGURA DA CABEÇA DE RUA)	178m x 6m + 0 x (0 m x 0 m)	1.068,00	m²
--	-----------------------------	----------	----

PAVIMENTAÇÃO

PAVIMENTAÇÃO EM PARALELEPÍPEDO = EXTENSÃO DA RUA x LARGURA DA RUA + Nº DE CABEÇA DE RUA x (COMPRIMENTO CABEÇA DE RUA x LARGURA CABEÇA DE RUA)	178m x 6m + 0 x (0m x 0m)	1.068,00	m²
COMPACTAÇÃO MECÂNICA = EXTENSÃO DA RUA x LARGURA DA RUA + Nº DE CABEÇA DE RUA x (COMPRIMENTO CABEÇA DE RUA x LARGURA CABEÇA DE RUA)	178m x 6m + 0 x (0m x 0m)	1.068,00	m²

SERVIÇOS COMPLEMENTARES

EXECUÇÃO DE MEIO-FIO = EXTENSÃO DA RUA X 2 + Nº DE CABEÇA DE RUA X (COMPRIMENTO CABEÇA DE RUA X 2) - (Nº DE CRUZAMENTOS PARCIAL (1 LADO) x LARGURA DA RUA QUE CRUZA X 1 (OBS: CRUZAMENTO PARCIAL)) - (Nº DE CRUZAMENTOS TOTAL (2 LADOS) x LARGURA DA RUA QUE CRUZA X 2 (OBS: CRUZAMENTO TOTAL)) - Nº CABEÇA DE RUA x LARGURA CABEÇA DE RUA	178m x 2 + 0 x (0 m x 2) - 0 x 6 m x 1 - 0 x 6 x 2 - 0 x 0	356,00	m
MEIO - FIO DE CONTENÇÃO = LARGURA DA VIA x QTD DE LADOS A SER COLOCADO + Nº DE CABEÇA DE RUA x LARGURA DA CABEÇA DE RUA	6m x 2 + 0 x 0m	12,00	m
EXECUÇÃO DE SARJETA = EXTENSÃO DA RUA X 2 + Nº DE CABEÇA DE RUA x (COMPRIMENTO CABEÇA DE RUA X 2) - (Nº DE CRUZAMENTOS PARCIAL (1 LADO) x LARGURA DA RUA QUE CRUZA X 1 (OBS: CRUZAMENTO PARCIAL)) - (Nº DE CRUZAMENTOS TOTAL (2 LADOS) x LARGURA DA RUA QUE CRUZA X 2 (OBS: CRUZAMENTO TOTAL)) - Nº CABEÇA DE RUA x LARGURA CABEÇA DE RUA	178m x 2 + 0 x (0 m x 2) - 0 x 6 m x 1 - 0 x 6 x 2 - 0 x 0"	356,00	m

SINALIZAÇÃO

PLACA ESMALTADA PARA IDENTIFICAÇÃO DE NOME DE RUA, DIMENSÕES 45 X 20 CM COM TUBO DE AÇO	0 unidade	-	und
---	-----------	---	-----

MEMÓRIA DE CÁLCULO

PAVIMENTAÇÃO EM PARALELEPIPEDO NA ESTRADA DA COMUNIDADE CORRENTE DOS MATÕES, NOS TRECHOS 01, 02 E 03, ZONA RURAL DE BOM JESUS - PIAUÍ

PLACA DE REGULAMENTAÇÃO/ADVERTÊNCIA REFLETIVA EM ALUMÍNIO	0 unidade	-	und
TRANSPORTES			
TRANSPORTE EM RODOVIA PAVIMENTADA			
QUANTIDADE	1068,00	m ²	
CONSUMO	0,045	mil/m ²	
VOLUME	2,00	m ³ /mil	
PESO ESPECÍFICO	2,10	t/m ³	
DMT	86,40	km	
MOMENTO DE TRANSPORTE	17440,013	t.km	
TRANSPORTE EM RODOVIA EM REVESTIMENTO PRIMÁRIO			
QUANTIDADE	1068,00	m ²	
CONSUMO	0,045	mil/m ²	
VOLUME	2,00	m ³ /mil	
PESO ESPECÍFICO	2,10	t/m ³	
DMT	34,80	km	
MOMENTO DE TRANSPORTE	7024,450	t.km	
3.2 - ESTRADA DA COMUNIDADE CORRENTE DOS MATÕES - TRECHO 02			
DADOS GERAIS DA RUA:			
EXTENSÃO (m) =		96,00	m
LARGURA (m) =		6,00	m
Nº DE CABEÇA DE RUA =		2,00	unid.(s)
EXTENSÃO CABEÇA DE RUA =		2,00	m
LARGURA CABEÇA DE RUA =		6,00	m
Nº DE CRUZAMENTOS (PARCIAL - 1 LADO) =		0,00	unid.(s)
Nº DE CRUZAMENTOS (TOTAL - 2 LADOS) =		0,00	
LARGURA RUA QUE CRUZA		0,00	m
Nº DE PLACAS "PARE" =		0,00	unid.(s)
Nº DE PLACAS DE IDENTIFICAÇÃO DO NOME DE RUA =		1,00	unid.(s)
TERRAPLENAGEM			
REGULARIZAÇÃO MECÂNICA (EXTENSÃO DA RUA x LARGURA DA RUA) + Nº CABEÇA DE RUA x (COMPRIMENTO DA CABEÇA DE RUA x LARGURA DA CABEÇA DE RUA)	96m x 6m + 2 x (2 m x 6 m)	600,00	m ²
PAVIMENTAÇÃO			
PAVIMENTAÇÃO EM PARALELEPÍPEDO = EXTENSÃO DA RUA x LARGURA DA RUA + Nº DE CABEÇA DE RUA x (COMPRIMENTO CABEÇA DE RUA x LARGURA CABEÇA DE RUA)	96m x 6m + 2 x (2m x 6m)	600,00	m ²
COMPACTAÇÃO MECÂNICA = EXTENSÃO DA RUA x LARGURA DA RUA + Nº DE CABEÇA DE RUA x (COMPRIMENTO CABEÇA DE RUA x LARGURA CABEÇA DE RUA)	96m x 6m + 2 x (2m x 6m)	600,00	m ²
SERVIÇOS COMPLEMENTARES			

MEMÓRIA DE CÁLCULO

PAVIMENTAÇÃO EM PARALELEPIPEDO NA ESTRADA DA COMUNIDADE CORRENTE DOS MATÕES, NOS TRECHOS 01, 02 E 03, ZONA RURAL DE BOM JESUS - PIAUÍ

EXECUÇÃO DE MEIO-FIO = EXTENSÃO DA RUA X 2 + Nº DE CABEÇA DE RUA x (COMPRIMENTO CABEÇA DE RUA x 2) - (Nº DE CRUZAMENTOS PARCIAL (1 LADO) x LARGURA DA RUA QUE CRUZA X 1 (OBS: CRUZAMENTO PARCIAL)) - (Nº DE CRUZAMENTOS TOTAL (2 LADOS) x LARGURA DA RUA QUE CRUZA X 2 (OBS: CRUZAMENTO TOTAL)) - Nº CABEÇA DE RUA x LARGURA CABEÇA DE RUA	$96m \times 2 + 2 \times (2m \times 2) - 0 \times 0m \times 1 - 0 \times 0 \times 2 - 2 \times 6$	188,00	m
MEIO - FIO DE CONTENÇÃO = LARGURA DA VIA x QTD DE LADOS A SER COLOCADO + Nº DE CABEÇA DE RUA x LARGURA DA CABEÇA DE RUA	$6m \times 2 + 2 \times 6m$	24,00	m
EXECUÇÃO DE SARJETA = EXTENSÃO DA RUA X 2 + Nº DE CABEÇA DE RUA x (COMPRIMENTO CABEÇA DE RUA x 2) - (Nº DE CRUZAMENTOS PARCIAL (1 LADO) x LARGURA DA RUA QUE CRUZA X 1 (OBS: CRUZAMENTO PARCIAL)) - (Nº DE CRUZAMENTOS TOTAL (2 LADOS) x LARGURA DA RUA QUE CRUZA X 2 (OBS: CRUZAMENTO TOTAL)) - Nº CABEÇA DE RUA x LARGURA CABEÇA DE RUA	$96m \times 2 + 2 \times (2m \times 2) - 0 \times 0m \times 1 - 0 \times 0 \times 2 - 2 \times 6"$	188,00	m

SINALIZAÇÃO

PLACA ESMALTADA PARA IDENTIFICAÇÃO DE NOME DE RUA, DIMENSÕES 45 X 20 CM COM TUBO DE AÇO	1 unidade	1,00	und
PLACA DE REGULAMENTAÇÃO/ADVERTÊNCIA REFLETIVA EM ALUMÍNIO	0 unidade	-	und

TRANSPORTES

TRANSPORTE EM RODOVIA PAVIMENTADA

QUANTIDADE	600,00	m ²	
CONSUMO	0,045	mil/m ²	
VOLUME	2,00	m ³ /mil	
PESO ESPECÍFICO	2,10	t/m ³	
DMT	86,40	km	
MOMENTO DE TRANSPORTE	9797,760	t.km	

TRANSPORTE EM RODOVIA EM REVESTIMENTO PRIMÁRIO

QUANTIDADE	600,00	m ²	
CONSUMO	0,045	mil/m ²	
VOLUME	2,00	m ³ /mil	
PESO ESPECÍFICO	2,10	t/m ³	
DMT	34,80	km	
MOMENTO DE TRANSPORTE	3946,320	t.km	

3.3 - ESTRADA DA COMUNIDADE CORRENTE DOS MATÕES - TRECHO 03

DADOS GERAIS DA RUA:

EXTENSÃO (m) =	75,00	m
LARGURA (m) =	6,00	m
Nº DE CABEÇA DE RUA =	0,00	unid.(s)
EXTENSÃO CABEÇA DE RUA =	0,00	m
LARGURA CABEÇA DE RUA =	0,00	m
Nº DE CRUZAMENTOS (PARCIAL - 1 LADO) =	0,00	unid.(s)
Nº DE CRUZAMENTOS (TOTAL - 2 LADOS) =	0,00	
LARGURA RUA QUE CRUZA	0,00	m
Nº DE PLACAS "PARE" =	0,00	unid.(s)
Nº DE PLACAS DE IDENTIFICAÇÃO DO NOME DE RUA =	2,00	unid.(s)

TERRAPLENAGEM

MEMÓRIA DE CÁLCULO

PAVIMENTAÇÃO EM PARALELEPIPEDO NA ESTRADA DA COMUNIDADE CORRENTE DOS MATÕES, NOS TRECHOS 01, 02 E 03, ZONA RURAL DE BOM JESUS - PIAUÍ

REGULARIZAÇÃO MECÂNICA (EXTENSÃO DA RUA x LARGURA DA RUA) + Nº CABEÇA DE RUA x (COMPRIMENTO DA CABEÇA DE RUA x LARGURA DA CABEÇA DE RUA)	75m x 6m + 0 x (0 m x 0 m)	450,00	m²
--	----------------------------	--------	----

PAVIMENTAÇÃO

PAVIMENTAÇÃO EM PARALELEPÍPEDO = EXTENSÃO DA RUA x LARGURA DA RUA + Nº DE CABEÇA DE RUA x (COMPRIMENTO CABEÇA DE RUA x LARGURA CABEÇA DE RUA)	75m x 6m + 0 x (0m x 0m)	450,00	m²
COMPACTAÇÃO MECÂNICA = EXTENSÃO DA RUA x LARGURA DA RUA + Nº DE CABEÇA DE RUA x (COMPRIMENTO CABEÇA DE RUA x LARGURA CABEÇA DE RUA)	75m x 6m + 0 x (0m x 0m)	450,00	m²

SERVIÇOS COMPLEMENTARES

EXECUÇÃO DE MEIO-FIO = EXTENSÃO DA RUA X 2 + Nº DE CABEÇA DE RUA x (COMPRIMENTO CABEÇA DE RUA x 2) - (Nº DE CRUZAMENTOS PARCIAL (1 LADO) x LARGURA DA RUA QUE CRUZA X 1 (OBS: CRUZAMENTO PARCIAL)) - (Nº DE CRUZAMENTOS TOTAL (2 LADOS) x LARGURA DA RUA QUE CRUZA X 2 (OBS: CRUZAMENTO TOTAL)) - Nº CABEÇA DE RUA x LARGURA CABEÇA DE RUA	75m x 2 + 0 x (0 m x 2) - 0 x 0 m x 1 - 0 x 0 x 2 - 0 x 0	150,00	m
MEIO - FIO DE CONTENÇÃO = LARGURA DA VIA x QTD DE LADOS A SER COLOCADO + Nº DE CABEÇA DE RUA x LARGURA DA CABEÇA DE RUA	6m x 2 + 0 x 0m	12,00	m
EXECUÇÃO DE SARJETA = EXTENSÃO DA RUA X 2 + Nº DE CABEÇA DE RUA x (COMPRIMENTO CABEÇA DE RUA x 2) - (Nº DE CRUZAMENTOS PARCIAL (1 LADO) x LARGURA DA RUA QUE CRUZA X 1 (OBS: CRUZAMENTO PARCIAL)) - (Nº DE CRUZAMENTOS TOTAL (2 LADOS) x LARGURA DA RUA QUE CRUZA X 2 (OBS: CRUZAMENTO TOTAL)) - Nº CABEÇA DE RUA x LARGURA CABEÇA DE RUA	75m x 2 + 0 x (0 m x 2) - 0 x 0 m x 1 - 0 x 0 x 2 - 0 x 0"	150,00	m

SINALIZAÇÃO

PLACA ESMALTADA PARA IDENTIFICAÇÃO DE NOME DE RUA, DIMENSÕES 45 X 20 CM COM TUBO DE AÇO	2 unidade	2,00	und
PLACA DE REGULAMENTAÇÃO/ADVERTÊNCIA REFLETIVA EM ALUMÍNIO	0 unidade	-	und

TRANSPORTES

TRANSPORTE EM RODOVIA PAVIMENTADA

QUANTIDADE	450,00	m²	
CONSUMO	0,045	mil/m²	
VOLUME	2,00	m³/mil	
PESO ESPECÍFICO	2,10	t/m³	
DMT	86,40	km	
MOMENTO DE TRANSPORTE	7348,320	t.km	

TRANSPORTE EM RODOVIA EM REVESTIMENTO PRIMÁRIO

QUANTIDADE	450,00	m²	
CONSUMO	0,045	mil/m²	
VOLUME	2,00	m³/mil	
PESO ESPECÍFICO	2,10	t/m³	
DMT	34,80	km	
MOMENTO DE TRANSPORTE	2959,740	t.km	

Composições Analíticas com Preço Unitário
PAVIMENTAÇÃO EM PARALELEPÍEDO NA ESTRADA DA COMUNIDADE CORRENTE
DOS MATÕES, NOS TRECHOS 01, 02 E 03, ZONA RURAL DE BOM JESUS - PIAUÍBancos
SINAPI - 04/2026 - Piauí
SICRO3 - 01/2026 - Piauí
ORSE - 02/2026 - Sergipe
SEINFRA - 028 - CearáB.D.I.
22,0%Encargos Sociais
Não Desonerado:
Horista: 113,78%
Mensalista: 71,59%

Composições Analíticas com Preço Unitário

Composições Principais									
1.1	Código	Banco	Descrição	Tipo	Und	Quant.	Valor Unit	Total	
Composição	103689	SINAPI	FORNECIMENTO E INSTALAÇÃO DE PLACA DE OBRA COM CHAPA GALVANIZADA E ESTRUTURA DE MADEIRA. AF_03/2022_PS	Sinalização Vertical Viária	m²	1,0000000	499,27	499,27	
Composição Auxiliar	102234	SINAPI	PINTURA IMUNIZANTE PARA MADEIRA, 2 DEMÃOS. AF_01/2021	Pintura em Madeira	m²	0,5000000	26,37	13,18	
Composição Auxiliar	88262	SINAPI	CARPINTEIRO DE FORMAS COM ENCARGOS COMPLEMENTARES	Livro SINAPI: Cálculos e Parâmetros	H	0,3729000	28,78	10,73	
Composição Auxiliar	88316	SINAPI	SERVENTE COM ENCARGOS COMPLEMENTARES	Livro SINAPI: Cálculos e Parâmetros	H	1,1186000	23,66	26,46	
Insumo	00004509	SINAPI	SARRAFO *2,5 X 10* CM EM PINUS, MISTA OU EQUIVALENTE DA REGIAO - BRUTA	Material	M	3,2083000	5,05	16,20	
Insumo	00004813	SINAPI	PLACA DE OBRA (PARA CONSTRUCAO CIVIL) EM CHAPA GALVANIZADA *N. 22*, ADESIVADA, DE *2,4 X 1,2* M (SEM POSTES PARA FIXACAO)	Material	m²	1,0000000	432,00	432,00	
Insumo	00005065	SINAPI	PREGO DE ACO POLIDO COM CABECA 10 X 10 (7/8 X 17)	Material	KG	0,0113000	38,70	0,43	
Insumo	00005069	SINAPI	PREGO DE ACO POLIDO COM CABECA 17 X 27 (2 1/2 X 11)	Material	KG	0,0132000	20,74	0,27	
					MO sem LS => Valor do BDI =>	14,69 109,83	LS => 16,72	MO com LS => Valor com BDI =>	31,41 609,10
2.2	Código	Banco	Descrição	Tipo	Und	Quant.	Valor Unit	Total	
Composição	COMP SADA 007	Próprio	ADMINISTRAÇÃO LOCAL	SERP - SERVIÇOS PRELIMINARES	MÊS	1,0000000	5.829,44	5.829,44	
Composição Auxiliar	90777	SINAPI	ENGENHEIRO CIVIL DE OBRA JUNIOR COM ENCARGOS COMPLEMENTARES	Livro SINAPI: Cálculos e Parâmetros	H	32,0000000	141,05	4.513,60	
Composição Auxiliar	90776	SINAPI	ENCARREGADO GERAL COM ENCARGOS COMPLEMENTARES	Livro SINAPI: Cálculos e Parâmetros	H	32,0000000	41,12	1.315,84	
					MO sem LS => Valor do BDI =>	2.555,75 1.282,47	LS => 2.907,94	MO com LS => Valor com BDI =>	5.463,68 7.111,91
3.1.1	Código	Banco	Descrição	Tipo	Und	Quant.	Valor Unit	Total	
Composição	100575	SINAPI	REGULARIZAÇÃO DE SUPERFÍCIES COM MOTONIVELADORA. AF_09/2024	Aterros, Bases, Sub bases e Imprimações	m²	1,0000000	0,59	0,59	
Composição Auxiliar	5932	SINAPI	MOTONIVELADORA POTÊNCIA BÁSICA LÍQUIDA (PRIMEIRA MARCHA) 125 HP, PESO BRUTO 13032 KG, LARGURA DA LÂMINA DE 3,7 M - CHP DIURNO. AF_06/2014	Custos Horários Produtivo e Improdutivo dos Equipamentos	CHP	0,0003025	294,01	0,08	
Composição Auxiliar	5934	SINAPI	MOTONIVELADORA POTÊNCIA BÁSICA LÍQUIDA (PRIMEIRA MARCHA) 125 HP, PESO BRUTO 13032 KG, LARGURA DA LÂMINA DE 3,7 M - CHI DIURNO. AF_06/2014	Custos Horários Produtivo e Improdutivo dos Equipamentos	CHI	0,0007318	114,17	0,08	
Composição Auxiliar	88316	SINAPI	SERVENTE COM ENCARGOS COMPLEMENTARES	Livro SINAPI: Cálculos e Parâmetros	H	0,0010343	23,66	0,02	
Composição Auxiliar	93244	SINAPI	ROLO COMPACTADOR VIBRATÓRIO PÉ DE CARNEIRO PARA SOLOS, POTÊNCIA 80 HP, PESO OPERACIONAL SEM/COM LASTRO 7,4 / 8,8 T, LARGURA DE TRABALHO 1,68 M - CHI DIURNO. AF_02/2016	Custos Horários Produtivo e Improdutivo dos Equipamentos	CHI	0,0060957	68,01	0,41	
					MO sem LS => Valor do BDI =>	0,08 0,12	LS => 0,10	MO com LS => Valor com BDI =>	0,18 0,71
3.2.1	Código	Banco	Descrição	Tipo	Und	Quant.	Valor Unit	Total	
Composição	COMP SADA 010	Próprio	EXECUÇÃO DE PAVIMENTO EM PARELEPÍPEDOS, REJUNTAMENTO COM ARGAMASSA TRAÇO 1:3 (CIMENTO E AREIA)	PAVI - PAVIMENTAÇÃO	m²	1,0000000	77,43	77,43	
Composição Auxiliar	88316	SINAPI	SERVENTE COM ENCARGOS COMPLEMENTARES	Livro SINAPI: Cálculos e Parâmetros	H	0,4021000	23,66	9,51	
Composição Auxiliar	COMP SADA 010.1	Próprio	DESMONTE MANUAL DE ROCHA DE ORIGEM ARENÍTICA	PAVI - PAVIMENTAÇÃO	MILHEIRO	0,0450000	660,56	29,72	
Composição Auxiliar	88260	SINAPI	CALCETEIRO COM ENCARGOS COMPLEMENTARES	Livro SINAPI: Cálculos e Parâmetros	H	0,4021000	29,26	11,76	
Composição Auxiliar	88628	SINAPI	ARGAMASSA TRAÇO 1:3 (EM VOLUME DE CIMENTO E AREIA MÉDIA ÚMIDA), PREPARO MECÂNICO COM BETONEIRA 400 L. AF_08/2019	Argamassas	m³	0,0204000	751,68	15,33	
Insumo	00000367	SINAPI	AREIA GROSSA - POSTO JAZIDA/FORNECEDOR (RETIRADO NA JAZIDA, SEM TRANSPORTE)	Material	m³	0,1140000	97,50	11,11	
					MO sem LS => Valor do BDI =>	17,69 17,03	LS => 20,13	MO com LS => Valor com BDI =>	37,81 94,46
3.2.2	Código	Banco	Descrição	Tipo	Und	Quant.	Valor Unit	Total	
Composição	97084	SINAPI	COMPACTAÇÃO MECÂNICA DE SOLO PARA EXECUÇÃO DE RADIER, PISO DE CONCRETO OU LAJE SOBRE SOLO, COM COMPACTADOR DE SOLOS TIPO PLACA VIBRATÓRIA. AF_09/2021	Radier, Piso de Concreto e Laje sobre Solo	m²	1,0000000	0,75	0,75	
Composição Auxiliar	88309	SINAPI	PEDREIRO COM ENCARGOS COMPLEMENTARES	Livro SINAPI: Cálculos e Parâmetros	H	0,0090000	29,47	0,26	
Composição Auxiliar	88316	SINAPI	SERVENTE COM ENCARGOS COMPLEMENTARES	Livro SINAPI: Cálculos e Parâmetros	H	0,0190000	23,66	0,44	
Composição Auxiliar	91277	SINAPI	PLACA VIBRATÓRIA REVERSÍVEL COM MOTOR 4 TEMPOS A GASOLINA, FORÇA CENTRÍFUGA DE 25 KN (2500 KGF), POTÊNCIA 5,5 CV - CHP DIURNO. AF_08/2015	Custos Horários Produtivo e Improdutivo dos Equipamentos	CHP	0,0050000	11,01	0,05	
					MO sem LS => Valor do BDI =>	0,23 0,16	LS => 0,27	MO com LS => Valor com BDI =>	0,50 0,91
3.3.1	Código	Banco	Descrição	Tipo	Und	Quant.	Valor Unit	Total	
Composição	94273	SINAPI	ASSENTAMENTO DE GUIA (MEIO-FIO) EM TRECHO RETO, CONFECCIONADA EM CONCRETO PRÉ-FABRICADO, DIMENSÕES 100X15X13X30 CM (COMPRIMENTO X BASE INFERIOR X BASE SUPERIOR X ALTURA). AF_01/2024	Guias e sarjetas	M	1,0000000	45,36	45,36	
Composição Auxiliar	88309	SINAPI	PEDREIRO COM ENCARGOS COMPLEMENTARES	Livro SINAPI: Cálculos e Parâmetros	H	0,2296000	29,47	6,76	
Composição Auxiliar	88316	SINAPI	SERVENTE COM ENCARGOS COMPLEMENTARES	Livro SINAPI: Cálculos e Parâmetros	H	0,2296000	23,66	5,43	
Composição Auxiliar	88629	SINAPI	ARGAMASSA TRAÇO 1:3 (EM VOLUME DE CIMENTO E AREIA MÉDIA ÚMIDA), PREPARO MANUAL. AF_08/2019	Argamassas	m³	0,0018000	851,48	1,53	
Insumo	00000370	SINAPI	AREIA MEDIA - POSTO JAZIDA/FORNECEDOR (RETIRADO NA JAZIDA, SEM TRANSPORTE)	Material	m³	0,0066000	96,25	0,63	
Insumo	00004059	SINAPI	MEIO-FIO OU GUIA DE CONCRETO, PRE-MOLDADO, COMP 1 M, *30 X 12/15* CM (H X L1/L2)	Material	M	1,0050000	30,86	31,01	
					MO sem LS => Valor do BDI =>	4,25 9,97	LS => 4,84	MO com LS => Valor com BDI =>	9,09 55,33
3.3.2	Código	Banco	Descrição	Tipo	Und	Quant.	Valor Unit	Total	

Composições Analíticas com Preço Unitário
PAVIMENTAÇÃO EM PARALELEPÍEDO NA ESTRADA DA COMUNIDADE CORRENTE
DOS MATÕES, NOS TRECHOS 01, 02 E 03, ZONA RURAL DE BOM JESUS - PIAUI

Bancos
SINAPI - 04/2026 - Piauí
SICRO3 - 01/2026 - Piauí
ORSE - 02/2026 - Sergipe
SEINFRA - 028 - Ceará

B.D.I.
22,0%

Encargos Sociais
Não Desonerado:
Horista: 113,78%
Mensalista: 71,59%

Composições Analíticas com Preço Unitário

Composição	COMP SADA Próprio 014	EXECUÇÃO DE SARJETA EM TRECHO RETO	DROP - DRENAGEM/BRAS DE CONTENÇÃO / POCOS DE VISITA	M	1,0000000	18,71	18,71
Composição Auxiliar	95240 SINAPI	LASTRO DE CONCRETO MAGRO, APLICADO EM PISOS, LAJES SOBRE SOLO OU RADIERES, ESPESSURA DE 3 CM. AF_01/2024	Lastro	m²	0,3000000	25,63	7,68
Composição Auxiliar	88309 SINAPI	PEDREIRO COM ENCARGOS COMPLEMENTARES	Livro SINAPI: Cálculos e Parâmetros	H	0,1000000	29,47	2,94
Composição Auxiliar	88316 SINAPI	SERVEANTE COM ENCARGOS COMPLEMENTARES	Livro SINAPI: Cálculos e Parâmetros	H	0,2000000	23,66	4,73
Insumo	00006189 SINAPI	TABUA NAO APARELHADA *2,5 X 30* CM, EM MACARANDUBA/MASSARANDUBA, ANGELIM OU EQUIVALENTE DA REGIAO - BRUTA	Material	M	0,0830000	20,62	1,71
Insumo	00004517 SINAPI	SARRAFO *2,5 X 7,5* CM EM PINUS, MISTA OU EQUIVALENTE DA REGIAO - BRUTA	Material	M	0,2000000	3,48	0,69
Insumo	00000370 SINAPI	AREIA MEDIA - POSTO JAZIDA/FORNECEDOR (RETIRADO NA JAZIDA, SEM TRANSPORTE)	Material	m³	0,0100000	96,25	0,96
MO sem LS =>				3,48	LS =>	3,96	7,43
Valor do BDI =>				4,11			22,82

3.4.1	Código Banco	Descrição	Tipo	Und	Quant.	Valor Unit	Total
Composição	5915321 SICRO3	Transporte com caminhão basculante de 14 m³ - rodovia pavimentada		tkm	1,0000000	0,68	0,68
A	Código Banco	Equipamentos	Quantidade	Utilização	Custo Operacional	Custo Horário	
Insumo	E9667 SICRO3	Caminhão basculante com capacidade de 14 m³ - 210 kW	1,0000000	Operativa 1,00 Improdutiva 0,00	Operativa 321,0278 Improdutiva 96,4771		321,0278

Custo Horário de Equipamentos => 321,0278

Custo Horário de Execução => 321,0278

Fator de Influência da Chuva - FIC => 0,0000

Custo do FIC => 0,0000

Produção de Equipe => 470,6100

Custo Unitário de Execução => 0,6822

MO sem LS => 0,00 LS => 0,00 MO com LS => 0,00
Valor do BDI => 0,14 Valor com BDI => 0,82

3.4.2	Código Banco	Descrição	Tipo	Und	Quant.	Valor Unit	Total
Composição	5915320 SICRO3	Transporte com caminhão basculante de 14 m³ - rodovia em revestimento primário		tkm	1,0000000	0,74	0,74
A	Código Banco	Equipamentos	Quantidade	Utilização	Custo Operacional	Custo Horário	
Insumo	E9667 SICRO3	Caminhão basculante com capacidade de 14 m³ - 210 kW	1,0000000	Operativa 1,00 Improdutiva 0,00	Operativa 321,0278 Improdutiva 96,4771		321,0278

Custo Horário de Equipamentos => 321,0278

Custo Horário de Execução => 321,0278

Fator de Influência da Chuva - FIC => 0,0264

Custo do FIC => 0,0058

Produção de Equipe => 435,7500

Custo Unitário de Execução => 0,7367

MO sem LS => 0,00 LS => 0,00 MO com LS => 0,00
Valor do BDI => 0,16 Valor com BDI => 0,90

4.4.1	Código Banco	Descrição	Tipo	Und	Quant.	Valor Unit	Total
Composição	COMP SADA Próprio 015	PLACA ESMALTADA PARA IDENTIFICAÇÃO DE NOME DE RUA, DIMENSÕES 45 X 20 CM COM TUBO DE AÇO	SEDI - SERVIÇOS DIVERSOS	UND	1,0000000	383,34	383,34
Composição Auxiliar	88316 SINAPI	SERVEANTE COM ENCARGOS COMPLEMENTARES	Livro SINAPI: Cálculos e Parâmetros	H	0,2000000	23,66	4,73
Composição Auxiliar	94969 SINAPI	CONCRETO FCK = 15MPA, TRAÇO 1:3,4:3,5 (EM MASSA SECA DE CIMENTO/ AREIA MÉDIA/ BRITA 1) - PREPARO MECÂNICO COM BETONEIRA 600 L. AF_05/2021	Produção de Concreto	m³	0,0088000	646,01	5,68
Insumo	12525 SEINFRA	PARAFUSO C/PORCA E ARRUELA DE 1/4X1 1/2"	Material	UN	8,0000000	0,60	4,80
Insumo	00039126 SINAPI	ABRACADEIRA EM ACO PARA AMARRACAO DE ELETRODUTOS, TIPO D, COM 4" E CUNHA DE FIXACAO	Material	UN	2,0000000	12,86	25,72
Insumo	00007696 SINAPI	TUBO ACO GALVANIZADO COM COSTURA, CLASSE MEDIA, DN 2", E = *3,65* MM, PESO *5,10* KG/M (NBR 5580)	Material	M	2,7000000	74,02	199,85
Insumo	00013521 SINAPI	PLACA DE ACO ESMALTADA PARA IDENTIFICACAO DE RUA, *45 CM X 20* CM	Material	UN	1,0000000	142,56	142,56
MO sem LS =>				1,78	LS =>	2,03	3,80
Valor do BDI =>				84,33			467,67

Composições Auxiliares

	Código Banco	Descrição	Tipo	Und	Quant.	Valor Unit	Total
Composição	88629 SINAPI	ARGAMASSA TRAÇO 1:3 (EM VOLUME DE CIMENTO E AREIA MÉDIA ÚMIDA), PREPARO MANUAL. AF_08/2019	Argamassas	m³	1,0000000	851,48	851,48
Composição Auxiliar	88316 SINAPI	SERVEANTE COM ENCARGOS COMPLEMENTARES	Livro SINAPI: Cálculos e Parâmetros	H	8,5700000	23,66	202,76
Insumo	00000370 SINAPI	AREIA MEDIA - POSTO JAZIDA/FORNECEDOR (RETIRADO NA JAZIDA, SEM TRANSPORTE)	Material	m³	1,0700000	96,25	102,98
Insumo	00001379 SINAPI	CIMENTO PORTLAND COMPOSTO CP II-32	Material	KG	482,9600000	1,13	545,74
MO sem LS =>				65,22	LS =>	74,21	139,43
Valor do BDI =>				187,32			1.038,80

	Código Banco	Descrição	Tipo	Und	Quant.	Valor Unit	Total
Composição	88628 SINAPI	ARGAMASSA TRAÇO 1:3 (EM VOLUME DE CIMENTO E AREIA MÉDIA ÚMIDA), PREPARO MECÂNICO COM BETONEIRA 400 L. AF_08/2019	Argamassas	m³	1,0000000	751,68	751,68
Composição Auxiliar	88377 SINAPI	OPERADOR DE BETONEIRA ESTACIONÁRIA/MISTURADOR COM ENCARGOS COMPLEMENTARES	Livro SINAPI: Cálculos e Parâmetros	H	3,4200000	28,89	98,80

Composições Analíticas com Preço Unitário
PAVIMENTAÇÃO EM PARALELEPÍPEDO NA ESTRADA DA COMUNIDADE CORRENTE
DOS MATÕES, NOS TRECHOS 01, 02 E 03, ZONA RURAL DE BOM JESUS - PIAUÍ**Bancos**
SINAPI - 04/2026 - Piauí
SICRO3 - 01/2026 - Piauí
ORSE - 02/2026 - Sergipe
SEINFRA - 028 - Ceará**B.D.I.**
22,0%**Encargos Sociais**
Não Desonerado:
Horista: 113,78%
Mensalista: 71,59%

Composições Analíticas com Preço Unitário						
Composição Auxiliar	88830	SINAPI	BETONEIRA CAPACIDADE NOMINAL DE 400 L, CAPACIDADE DE MISTURA 280 L, MOTOR ELÉTRICO TRIFÁSICO POTÊNCIA DE 2 CV, SEM CARREGADOR - CHP DIURNO. AF_05/2023	Custos Horários Produtivo e Improdutivo dos Equipamentos	CHP	0,8000000 2,39 1,91
Composição Auxiliar	88831	SINAPI	BETONEIRA CAPACIDADE NOMINAL DE 400 L, CAPACIDADE DE MISTURA 280 L, MOTOR ELÉTRICO TRIFÁSICO POTÊNCIA DE 2 CV, SEM CARREGADOR - CHI DIURNO. AF_05/2023	Custos Horários Produtivo e Improdutivo dos Equipamentos	CHI	2,6200000 0,54 1,41
Insumo	00000370	SINAPI	AREIA MEDIA - POSTO JAZIDA/FORNECEDOR (RETIRADO NA JAZIDA, SEM TRANSPORTE)	Material	m³	1,0700000 96,25 102,98
Insumo	00001379	SINAPI	CIMENTO PORTLAND COMPOSTO CP II-32	Material	KG	483,7000000 1,13 546,58
				MO sem LS =>	37,13	LS => 42,25 MO com LS => 79,37
				Valor do BDI =>	165,36	Valor com BDI => 917,04

	Código	Banco	Descrição	Tipo	Und	Quant.	Valor Unit	Total
Composição	88831	SINAPI	BETONEIRA CAPACIDADE NOMINAL DE 400 L, CAPACIDADE DE MISTURA 280 L, MOTOR ELÉTRICO TRIFÁSICO POTÊNCIA DE 2 CV, SEM CARREGADOR - CHI DIURNO. AF_05/2023	Custos Horários Produtivo e Improdutivo dos Equipamentos	CHI	1,0000000	0,54	0,54
Composição Auxiliar	88826	SINAPI	BETONEIRA CAPACIDADE NOMINAL DE 400 L, CAPACIDADE DE MISTURA 280 L, MOTOR ELÉTRICO TRIFÁSICO POTÊNCIA DE 2 CV, SEM CARREGADOR - DEPRECIÇÃO. AF_05/2023	Depreciação, Juros, Impostos e Seguros, Manutenção e Materiais na Operação dos Equipamentos	H	1,0000000	0,44	0,44
Composição Auxiliar	88827	SINAPI	BETONEIRA CAPACIDADE NOMINAL DE 400 L, CAPACIDADE DE MISTURA 280 L, MOTOR ELÉTRICO TRIFÁSICO POTÊNCIA DE 2 CV, SEM CARREGADOR - JUROS. AF_05/2023	Depreciação, Juros, Impostos e Seguros, Manutenção e Materiais na Operação dos Equipamentos	H	1,0000000	0,10	0,10
				MO sem LS =>	0,00	LS => 0,00	MO com LS =>	0,00
				Valor do BDI =>	0,11	Valor com BDI =>		0,65

	Código	Banco	Descrição	Tipo	Und	Quant.	Valor Unit	Total
Composição	88830	SINAPI	BETONEIRA CAPACIDADE NOMINAL DE 400 L, CAPACIDADE DE MISTURA 280 L, MOTOR ELÉTRICO TRIFÁSICO POTÊNCIA DE 2 CV, SEM CARREGADOR - CHP DIURNO. AF_05/2023	Custos Horários Produtivo e Improdutivo dos Equipamentos	CHP	1,0000000	2,39	2,39
Composição Auxiliar	88826	SINAPI	BETONEIRA CAPACIDADE NOMINAL DE 400 L, CAPACIDADE DE MISTURA 280 L, MOTOR ELÉTRICO TRIFÁSICO POTÊNCIA DE 2 CV, SEM CARREGADOR - DEPRECIÇÃO. AF_05/2023	Depreciação, Juros, Impostos e Seguros, Manutenção e Materiais na Operação dos Equipamentos	H	1,0000000	0,44	0,44
Composição Auxiliar	88827	SINAPI	BETONEIRA CAPACIDADE NOMINAL DE 400 L, CAPACIDADE DE MISTURA 280 L, MOTOR ELÉTRICO TRIFÁSICO POTÊNCIA DE 2 CV, SEM CARREGADOR - JUROS. AF_05/2023	Depreciação, Juros, Impostos e Seguros, Manutenção e Materiais na Operação dos Equipamentos	H	1,0000000	0,10	0,10
Composição Auxiliar	88828	SINAPI	BETONEIRA CAPACIDADE NOMINAL DE 400 L, CAPACIDADE DE MISTURA 280 L, MOTOR ELÉTRICO TRIFÁSICO POTÊNCIA DE 2 CV, SEM CARREGADOR - MANUTENÇÃO. AF_05/2023	Depreciação, Juros, Impostos e Seguros, Manutenção e Materiais na Operação dos Equipamentos	H	1,0000000	0,48	0,48
Composição Auxiliar	88829	SINAPI	BETONEIRA CAPACIDADE NOMINAL DE 400 L, CAPACIDADE DE MISTURA 280 L, MOTOR ELÉTRICO TRIFÁSICO POTÊNCIA DE 2 CV, SEM CARREGADOR - MATERIAIS NA OPERAÇÃO. AF_05/2023	Depreciação, Juros, Impostos e Seguros, Manutenção e Materiais na Operação dos Equipamentos	H	1,0000000	1,37	1,37
				MO sem LS =>	0,00	LS => 0,00	MO com LS =>	0,00
				Valor do BDI =>	0,52	Valor com BDI =>		2,91

	Código	Banco	Descrição	Tipo	Und	Quant.	Valor Unit	Total
Composição	88826	SINAPI	BETONEIRA CAPACIDADE NOMINAL DE 400 L, CAPACIDADE DE MISTURA 280 L, MOTOR ELÉTRICO TRIFÁSICO POTÊNCIA DE 2 CV, SEM CARREGADOR - DEPRECIÇÃO. AF_05/2023	Depreciação, Juros, Impostos e Seguros, Manutenção e Materiais na Operação dos Equipamentos	H	1,0000000	0,44	0,44
Insumo	00010535	SINAPI	BETONEIRA, CAPACIDADE NOMINAL 400 L, CAPACIDADE DE MISTURA 280 L, MOTOR ELETRICO TRIFASICO 220/380 V, POTENCIA 2 CV, SEM CARREGADOR	Equipamento para Aquisição Permanente	UN	0,0000640	6.890,17	0,44
				MO sem LS =>	0,00	LS => 0,00	MO com LS =>	0,00
				Valor do BDI =>	0,09	Valor com BDI =>		0,53

	Código	Banco	Descrição	Tipo	Und	Quant.	Valor Unit	Total
Composição	88827	SINAPI	BETONEIRA CAPACIDADE NOMINAL DE 400 L, CAPACIDADE DE MISTURA 280 L, MOTOR ELÉTRICO TRIFÁSICO POTÊNCIA DE 2 CV, SEM CARREGADOR - JUROS. AF_05/2023	Depreciação, Juros, Impostos e Seguros, Manutenção e Materiais na Operação dos Equipamentos	H	1,0000000	0,10	0,10
Insumo	00010535	SINAPI	BETONEIRA, CAPACIDADE NOMINAL 400 L, CAPACIDADE DE MISTURA 280 L, MOTOR ELETRICO TRIFASICO 220/380 V, POTENCIA 2 CV, SEM CARREGADOR	Equipamento para Aquisição Permanente	UN	0,0000148	6.890,17	0,10
				MO sem LS =>	0,00	LS => 0,00	MO com LS =>	0,00
				Valor do BDI =>	0,02	Valor com BDI =>		0,12

	Código	Banco	Descrição	Tipo	Und	Quant.	Valor Unit	Total
Composição	88828	SINAPI	BETONEIRA CAPACIDADE NOMINAL DE 400 L, CAPACIDADE DE MISTURA 280 L, MOTOR ELÉTRICO TRIFÁSICO POTÊNCIA DE 2 CV, SEM CARREGADOR - MANUTENÇÃO. AF_05/2023	Depreciação, Juros, Impostos e Seguros, Manutenção e Materiais na Operação dos Equipamentos	H	1,0000000	0,48	0,48
Insumo	00010535	SINAPI	BETONEIRA, CAPACIDADE NOMINAL 400 L, CAPACIDADE DE MISTURA 280 L, MOTOR ELETRICO TRIFASICO 220/380 V, POTENCIA 2 CV, SEM CARREGADOR	Equipamento para Aquisição Permanente	UN	0,0000700	6.890,17	0,48
				MO sem LS =>	0,00	LS => 0,00	MO com LS =>	0,00
				Valor do BDI =>	0,10	Valor com BDI =>		0,58

	Código	Banco	Descrição	Tipo	Und	Quant.	Valor Unit	Total
Composição	88829	SINAPI	BETONEIRA CAPACIDADE NOMINAL DE 400 L, CAPACIDADE DE MISTURA 280 L, MOTOR ELÉTRICO TRIFÁSICO POTÊNCIA DE 2 CV, SEM CARREGADOR - MATERIAIS NA OPERAÇÃO. AF_05/2023	Depreciação, Juros, Impostos e Seguros, Manutenção e Materiais na Operação dos Equipamentos	H	1,0000000	1,37	1,37
Insumo	00002705	SINAPI	ENERGIA ELETRICA ATE 2000 KWH INDUSTRIAL, SEM DEMANDA	Franquia	KWH	1,2500000	1,10	1,37
				MO sem LS =>	0,00	LS => 0,00	MO com LS =>	0,00
				Valor do BDI =>	0,30	Valor com BDI =>		1,67

	Código	Banco	Descrição	Tipo	Und	Quant.	Valor Unit	Total
Composição	89226	SINAPI	BETONEIRA CAPACIDADE NOMINAL DE 600 L, CAPACIDADE DE MISTURA 360 L, MOTOR ELÉTRICO TRIFÁSICO POTÊNCIA DE 4 CV, SEM CARREGADOR - CHI DIURNO. AF_05/2023	Custos Horários Produtivo e Improdutivo dos Equipamentos	CHI	1,0000000	2,20	2,20

Composições Analíticas com Preço Unitário
PAVIMENTAÇÃO EM PARALELEPÍPEDO NA ESTRADA DA COMUNIDADE CORRENTE
DOS MATÕES, NOS TRECHOS 01, 02 E 03, ZONA RURAL DE BOM JESUS - PIAUI

Bancos
SINAPI - 04/2026 - Piauí
SICRO3 - 01/2026 - Piauí
ORSE - 02/2026 - Sergipe
SEINFRA - 028 - Ceará

B.D.I.
22,0%

Encargos Sociais
Não Desonerado:
Horista: 113,78%
Mensalista: 71,59%

Composições Analíticas com Preço Unitário

Composição Auxiliar	89221	SINAPI	BETONEIRA CAPACIDADE NOMINAL DE 600 L, CAPACIDADE DE MISTURA 360 L, MOTOR ELÉTRICO TRIFÁSICO POTÊNCIA DE 4 CV, SEM CARREGADOR - DEPRECIÇÃO. AF_05/2023	Depreciação, Juros, Impostos e Seguros, Manutenção e Materiais na Operação dos Equipamentos	H	1,0000000	1,79	1,79
Composição Auxiliar	89222	SINAPI	BETONEIRA CAPACIDADE NOMINAL DE 600 L, CAPACIDADE DE MISTURA 360 L, MOTOR ELÉTRICO TRIFÁSICO POTÊNCIA DE 4 CV, SEM CARREGADOR - JUROS. AF_05/2023	Depreciação, Juros, Impostos e Seguros, Manutenção e Materiais na Operação dos Equipamentos	H	1,0000000	0,41	0,41

				MO sem LS =>	0,00	LS =>	0,00	MO com LS =>	0,00
				Valor do BDI =>	0,48			Valor com BDI =>	2,68

	Código	Banco	Descrição	Tipo	Und	Quant.	Valor Unit	Total
Composição	89225	SINAPI	BETONEIRA CAPACIDADE NOMINAL DE 600 L, CAPACIDADE DE MISTURA 360 L, MOTOR ELÉTRICO TRIFÁSICO POTÊNCIA DE 4 CV, SEM CARREGADOR - CHP DIURNO. AF_05/2023	Custos Horários Produtivo e Improdutivo dos Equipamentos	CHP	1,0000000	6,91	6,91
Composição Auxiliar	89221	SINAPI	BETONEIRA CAPACIDADE NOMINAL DE 600 L, CAPACIDADE DE MISTURA 360 L, MOTOR ELÉTRICO TRIFÁSICO POTÊNCIA DE 4 CV, SEM CARREGADOR - DEPRECIÇÃO. AF_05/2023	Depreciação, Juros, Impostos e Seguros, Manutenção e Materiais na Operação dos Equipamentos	H	1,0000000	1,79	1,79
Composição Auxiliar	89222	SINAPI	BETONEIRA CAPACIDADE NOMINAL DE 600 L, CAPACIDADE DE MISTURA 360 L, MOTOR ELÉTRICO TRIFÁSICO POTÊNCIA DE 4 CV, SEM CARREGADOR - JUROS. AF_05/2023	Depreciação, Juros, Impostos e Seguros, Manutenção e Materiais na Operação dos Equipamentos	H	1,0000000	0,41	0,41
Composição Auxiliar	89223	SINAPI	BETONEIRA CAPACIDADE NOMINAL DE 600 L, CAPACIDADE DE MISTURA 360 L, MOTOR ELÉTRICO TRIFÁSICO POTÊNCIA DE 4 CV, SEM CARREGADOR - MANUTENÇÃO. AF_05/2023	Depreciação, Juros, Impostos e Seguros, Manutenção e Materiais na Operação dos Equipamentos	H	1,0000000	1,96	1,96
Composição Auxiliar	89224	SINAPI	BETONEIRA CAPACIDADE NOMINAL DE 600 L, CAPACIDADE DE MISTURA 360 L, MOTOR ELÉTRICO TRIFÁSICO POTÊNCIA DE 4 CV, SEM CARREGADOR - MATERIAIS NA OPERAÇÃO. AF_05/2023	Depreciação, Juros, Impostos e Seguros, Manutenção e Materiais na Operação dos Equipamentos	H	1,0000000	2,75	2,75

				MO sem LS =>	0,00	LS =>	0,00	MO com LS =>	0,00
				Valor do BDI =>	1,52			Valor com BDI =>	8,43

	Código	Banco	Descrição	Tipo	Und	Quant.	Valor Unit	Total
Composição	89221	SINAPI	BETONEIRA CAPACIDADE NOMINAL DE 600 L, CAPACIDADE DE MISTURA 360 L, MOTOR ELÉTRICO TRIFÁSICO POTÊNCIA DE 4 CV, SEM CARREGADOR - DEPRECIÇÃO. AF_05/2023	Depreciação, Juros, Impostos e Seguros, Manutenção e Materiais na Operação dos Equipamentos	H	1,0000000	1,79	1,79
Insumo	00036397	SINAPI	BETONEIRA, CAPACIDADE NOMINAL 600 L, CAPACIDADE DE MISTURA 360 L, MOTOR ELETTRICO TRIFASICO 220/380V, POTENCIA 4CV, SEM CARREGADOR	Equipamento para Aquisição Permanente	UN	0,0000640	28.027,81	1,79

				MO sem LS =>	0,00	LS =>	0,00	MO com LS =>	0,00
				Valor do BDI =>	0,39			Valor com BDI =>	2,18

	Código	Banco	Descrição	Tipo	Und	Quant.	Valor Unit	Total
Composição	89222	SINAPI	BETONEIRA CAPACIDADE NOMINAL DE 600 L, CAPACIDADE DE MISTURA 360 L, MOTOR ELÉTRICO TRIFÁSICO POTÊNCIA DE 4 CV, SEM CARREGADOR - JUROS. AF_05/2023	Depreciação, Juros, Impostos e Seguros, Manutenção e Materiais na Operação dos Equipamentos	H	1,0000000	0,41	0,41
Insumo	00036397	SINAPI	BETONEIRA, CAPACIDADE NOMINAL 600 L, CAPACIDADE DE MISTURA 360 L, MOTOR ELETTRICO TRIFASICO 220/380V, POTENCIA 4CV, SEM CARREGADOR	Equipamento para Aquisição Permanente	UN	0,0000148	28.027,81	0,41

				MO sem LS =>	0,00	LS =>	0,00	MO com LS =>	0,00
				Valor do BDI =>	0,09			Valor com BDI =>	0,50

	Código	Banco	Descrição	Tipo	Und	Quant.	Valor Unit	Total
Composição	89223	SINAPI	BETONEIRA CAPACIDADE NOMINAL DE 600 L, CAPACIDADE DE MISTURA 360 L, MOTOR ELÉTRICO TRIFÁSICO POTÊNCIA DE 4 CV, SEM CARREGADOR - MANUTENÇÃO. AF_05/2023	Depreciação, Juros, Impostos e Seguros, Manutenção e Materiais na Operação dos Equipamentos	H	1,0000000	1,96	1,96
Insumo	00036397	SINAPI	BETONEIRA, CAPACIDADE NOMINAL 600 L, CAPACIDADE DE MISTURA 360 L, MOTOR ELETTRICO TRIFASICO 220/380V, POTENCIA 4CV, SEM CARREGADOR	Equipamento para Aquisição Permanente	UN	0,0000700	28.027,81	1,96

				MO sem LS =>	0,00	LS =>	0,00	MO com LS =>	0,00
				Valor do BDI =>	0,43			Valor com BDI =>	2,39

	Código	Banco	Descrição	Tipo	Und	Quant.	Valor Unit	Total
Composição	89224	SINAPI	BETONEIRA CAPACIDADE NOMINAL DE 600 L, CAPACIDADE DE MISTURA 360 L, MOTOR ELÉTRICO TRIFÁSICO POTÊNCIA DE 4 CV, SEM CARREGADOR - MATERIAIS NA OPERAÇÃO. AF_05/2023	Depreciação, Juros, Impostos e Seguros, Manutenção e Materiais na Operação dos Equipamentos	H	1,0000000	2,75	2,75
Insumo	00002705	SINAPI	ENERGIA ELETTRICA ATE 2000 KWH INDUSTRIAL, SEM DEMANDA	Franquia	KWH	2,5000000	1,10	2,75

				MO sem LS =>	0,00	LS =>	0,00	MO com LS =>	0,00
				Valor do BDI =>	0,60			Valor com BDI =>	3,35

	Código	Banco	Descrição	Tipo	Und	Quant.	Valor Unit	Total
Composição	88260	SINAPI	CALCETEIRO COM ENCARGOS COMPLEMENTARES	Livro SINAPI: Cálculos e Parâmetros	H	1,0000000	29,26	29,26
Composição Auxiliar	95328	SINAPI	CURSO DE CAPACITAÇÃO PARA CALCETEIRO (ENCARGOS COMPLEMENTARES) - HORISTA	Livro SINAPI: Cálculos e Parâmetros	H	1,0000000	0,25	0,25
Insumo	00004759	SINAPI	CALCETEIRO / RASTELEIRO (HORISTA)	Mão de Obra	H	1,0000000	21,80	21,80
Insumo	00037370	SINAPI	ALIMENTACAO - HORISTA (COLETADO CAIXA - ENCARGOS COMPLEMENTARES)	0	H	1,0000000	2,49	2,49
Insumo	00037371	SINAPI	TRANSPORTE - HORISTA (COLETADO CAIXA - ENCARGOS COMPLEMENTARES)	0	H	1,0000000	0,48	0,48
Insumo	00037372	SINAPI	EXAMES - HORISTA (COLETADO CAIXA - ENCARGOS COMPLEMENTARES)	0	H	1,0000000	1,42	1,42
Insumo	00037373	SINAPI	SEGURO - HORISTA (COLETADO CAIXA - ENCARGOS COMPLEMENTARES)	0	H	1,0000000	0,11	0,11
Insumo	00043465	SINAPI	FERRAMENTAS - FAMILIA PEDREIRO - HORISTA (ENCARGOS COMPLEMENTARES - COLETADO CAIXA)	0	H	1,0000000	0,90	0,90
Insumo	00043489	SINAPI	EPI - FAMILIA PEDREIRO - HORISTA (ENCARGOS COMPLEMENTARES - COLETADO CAIXA)	0	H	1,0000000	1,81	1,81

				MO sem LS =>	10,31	LS =>	11,74	MO com LS =>	22,05
				Valor do BDI =>	6,43			Valor com BDI =>	35,69

	Código	Banco	Descrição	Tipo	Und	Quant.	Valor Unit	Total
Composição	88262	SINAPI	CARPINTEIRO DE FORMAS COM ENCARGOS COMPLEMENTARES	Livro SINAPI: Cálculos e Parâmetros	H	1,0000000	28,78	28,78
Composição Auxiliar	95330	SINAPI	CURSO DE CAPACITAÇÃO PARA CARPINTEIRO DE FÓRMAS (ENCARGOS COMPLEMENTARES) - HORISTA	Livro SINAPI: Cálculos e Parâmetros	H	1,0000000	0,25	0,25

Composições Analíticas com Preço Unitário
PAVIMENTAÇÃO EM PARALELEPÍEDO NA ESTRADA DA COMUNIDADE CORRENTE
DOS MATÕES, NOS TRECHOS 01, 02 E 03, ZONA RURAL DE BOM JESUS - PIAUÍ**Bancos**
SINAPI - 04/2026 - Piauí
SICRO3 - 01/2026 - Piauí
ORSE - 02/2026 - Sergipe
SEINFRA - 028 - Ceará**B.D.I.**
22,0%**Encargos Sociais**
Não Desonerado:
Horista: 113,78%
Mensalista: 71,59%**Composições Analíticas com Preço Unitário**

Insumo	00001213	SINAPI	CARPINTEIRO DE FORMAS PARA CONCRETO (HORISTA)	Mão de Obra	H	1,0000000	21,80	21,80
Insumo	00037370	SINAPI	ALIMENTAÇÃO - HORISTA (COLETADO CAIXA - ENCARGOS COMPLEMENTARES)	0	H	1,0000000	2,49	2,49
Insumo	00037371	SINAPI	TRANSPORTE - HORISTA (COLETADO CAIXA - ENCARGOS COMPLEMENTARES)	0	H	1,0000000	0,48	0,48
Insumo	00037372	SINAPI	EXAMES - HORISTA (COLETADO CAIXA - ENCARGOS COMPLEMENTARES)	0	H	1,0000000	1,42	1,42
Insumo	00037373	SINAPI	SEGURO - HORISTA (COLETADO CAIXA - ENCARGOS COMPLEMENTARES)	0	H	1,0000000	0,11	0,11
Insumo	00043459	SINAPI	FERRAMENTAS - FAMÍLIA CARPINTEIRO DE FORMAS - HORISTA (ENCARGOS COMPLEMENTARES - COLETADO CAIXA)	Encargos Complementares	H	1,0000000	0,45	0,45
Insumo	00043483	SINAPI	EPI - FAMÍLIA CARPINTEIRO DE FORMAS - HORISTA (ENCARGOS COMPLEMENTARES - COLETADO CAIXA)	Encargos Complementares	H	1,0000000	1,78	1,78

MO sem LS => 10,31 LS => 11,74 MO com LS => 22,05
Valor do BDI => 6,33 Valor com BDI => 35,11

	Código	Banco	Descrição	Tipo	Und	Quant.	Valor Unit	Total
Composição	94969	SINAPI	CONCRETO FCK = 15MPa, TRAÇO 1:3,4:3,5 (EM MASSA SECA DE CIMENTO/ AREIA MÉDIA/ BRITA 1) - PREPARO MECÂNICO COM BETONEIRA 600 L. AF_05/2021	Produção de Concreto	m³	1,0000000	646,01	646,01
Composição Auxiliar	88316	SINAPI	SERVENTE COM ENCARGOS COMPLEMENTARES	Livro SINAPI: Cálculos e Parâmetros	H	2,0267000	23,66	47,95
Composição Auxiliar	88377	SINAPI	OPERADOR DE BETONEIRA ESTACIONÁRIA/MISTURADOR COM ENCARGOS COMPLEMENTARES	Livro SINAPI: Cálculos e Parâmetros	H	1,2822000	28,89	37,04
Composição Auxiliar	89225	SINAPI	BETONEIRA CAPACIDADE NOMINAL DE 600 L, CAPACIDADE DE MISTURA 360 L, MOTOR ELÉTRICO TRIFÁSICO POTÊNCIA DE 4 CV, SEM CARREGADOR - CHP DIURNO. AF_05/2023	Custos Horários Produtivo e Improdutivo dos Equipamentos	CHP	0,6599000	6,91	4,55
Composição Auxiliar	89226	SINAPI	BETONEIRA CAPACIDADE NOMINAL DE 600 L, CAPACIDADE DE MISTURA 360 L, MOTOR ELÉTRICO TRIFÁSICO POTÊNCIA DE 4 CV, SEM CARREGADOR - CHI DIURNO. AF_05/2023	Custos Horários Produtivo e Improdutivo dos Equipamentos	CHI	0,6223000	2,20	1,36
Insumo	00000370	SINAPI	AREIA MÉDIA - POSTO JAZIDA/FORNECEDOR (RETIRADO NA JAZIDA, SEM TRANSPORTE)	Material	m³	0,8076000	96,25	77,73
Insumo	00001379	SINAPI	CIMENTO PORTLAND COMPOSTO CP II-32	Material	KG	274,0635000	1,13	309,69
Insumo	00004721	SINAPI	PEDRA BRITADA N. 1 (9,5 A 19 MM) POSTO PEDREIRA/FORNECEDOR, SEM FRETE	Material	m³	0,5813000	288,48	167,69

MO sem LS => 29,34 LS => 33,39 MO com LS => 62,72
Valor do BDI => 142,12 Valor com BDI => 788,13

	Código	Banco	Descrição	Tipo	Und	Quant.	Valor Unit	Total
Composição	94968	SINAPI	CONCRETO MAGRO PARA LASTRO, TRAÇO 1:4,5:4,5 (EM MASSA SECA DE CIMENTO/ AREIA MÉDIA/ BRITA 1) - PREPARO MECÂNICO COM BETONEIRA 600 L. AF_05/2021	Produção de Concreto	m³	1,0000000	583,67	583,67
Composição Auxiliar	88316	SINAPI	SERVENTE COM ENCARGOS COMPLEMENTARES	Livro SINAPI: Cálculos e Parâmetros	H	2,1058000	23,66	49,82
Composição Auxiliar	88377	SINAPI	OPERADOR DE BETONEIRA ESTACIONÁRIA/MISTURADOR COM ENCARGOS COMPLEMENTARES	Livro SINAPI: Cálculos e Parâmetros	H	1,3315000	28,89	38,46
Composição Auxiliar	89225	SINAPI	BETONEIRA CAPACIDADE NOMINAL DE 600 L, CAPACIDADE DE MISTURA 360 L, MOTOR ELÉTRICO TRIFÁSICO POTÊNCIA DE 4 CV, SEM CARREGADOR - CHP DIURNO. AF_05/2023	Custos Horários Produtivo e Improdutivo dos Equipamentos	CHP	0,6853000	6,91	4,73
Composição Auxiliar	89226	SINAPI	BETONEIRA CAPACIDADE NOMINAL DE 600 L, CAPACIDADE DE MISTURA 360 L, MOTOR ELÉTRICO TRIFÁSICO POTÊNCIA DE 4 CV, SEM CARREGADOR - CHI DIURNO. AF_05/2023	Custos Horários Produtivo e Improdutivo dos Equipamentos	CHI	0,6462000	2,20	1,42
Insumo	00000370	SINAPI	AREIA MÉDIA - POSTO JAZIDA/FORNECEDOR (RETIRADO NA JAZIDA, SEM TRANSPORTE)	Material	m³	0,8325000	96,25	80,12
Insumo	00001379	SINAPI	CIMENTO PORTLAND COMPOSTO CP II-32	Material	KG	213,4531000	1,13	241,20
Insumo	00004721	SINAPI	PEDRA BRITADA N. 1 (9,5 A 19 MM) POSTO PEDREIRA/FORNECEDOR, SEM FRETE	Material	m³	0,5821000	288,48	167,92

MO sem LS => 30,48 LS => 34,69 MO com LS => 65,16
Valor do BDI => 128,40 Valor com BDI => 712,07

	Código	Banco	Descrição	Tipo	Und	Quant.	Valor Unit	Total
Composição	95328	SINAPI	CURSO DE CAPACITAÇÃO PARA CALCETEIRO (ENCARGOS COMPLEMENTARES) - HORISTA	Livro SINAPI: Cálculos e Parâmetros	H	1,0000000	0,25	0,25
Insumo	00004759	SINAPI	CALCETEIRO / RASTELEIRO (HORISTA)	Mão de Obra	H	0,0115400	21,80	0,25

MO sem LS => 0,12 LS => 0,14 MO com LS => 0,25
Valor do BDI => 0,05 Valor com BDI => 0,30

	Código	Banco	Descrição	Tipo	Und	Quant.	Valor Unit	Total
Composição	95330	SINAPI	CURSO DE CAPACITAÇÃO PARA CARPINTEIRO DE FÓRMAS (ENCARGOS COMPLEMENTARES) - HORISTA	Livro SINAPI: Cálculos e Parâmetros	H	1,0000000	0,25	0,25
Insumo	00001213	SINAPI	CARPINTEIRO DE FORMAS PARA CONCRETO (HORISTA)	Mão de Obra	H	0,0115400	21,80	0,25

MO sem LS => 0,12 LS => 0,14 MO com LS => 0,25
Valor do BDI => 0,05 Valor com BDI => 0,30

	Código	Banco	Descrição	Tipo	Und	Quant.	Valor Unit	Total
Composição	95401	SINAPI	CURSO DE CAPACITAÇÃO PARA ENCARREGADO GERAL (ENCARGOS COMPLEMENTARES) - HORISTA	Livro SINAPI: Cálculos e Parâmetros	H	1,0000000	0,72	0,72
Insumo	00004083	SINAPI	ENCARREGADO GERAL DE OBRAS (HORISTA)	Mão de Obra	H	0,0212000	34,16	0,72

MO sem LS => 0,34 LS => 0,39 MO com LS => 0,72
Valor do BDI => 0,15 Valor com BDI => 0,87

	Código	Banco	Descrição	Tipo	Und	Quant.	Valor Unit	Total
Composição	95402	SINAPI	CURSO DE CAPACITAÇÃO PARA ENGENHEIRO CIVIL DE OBRA JÚNIOR (ENCARGOS COMPLEMENTARES) - HORISTA	Livro SINAPI: Cálculos e Parâmetros	H	1,0000000	1,97	1,97
Insumo	00002706	SINAPI	ENGENHEIRO CIVIL DE OBRA JÚNIOR (HORISTA)	Mão de Obra	H	0,0147600	133,89	1,97

MO sem LS => 0,92 LS => 1,05 MO com LS => 1,97
Valor do BDI => 0,43 Valor com BDI => 2,40

	Código	Banco	Descrição	Tipo	Und	Quant.	Valor Unit	Total
Composição	95389	SINAPI	CURSO DE CAPACITAÇÃO PARA OPERADOR DE BETONEIRA ESTACIONÁRIA/MISTURADOR (ENCARGOS COMPLEMENTARES) - HORISTA	Livro SINAPI: Cálculos e Parâmetros	H	1,0000000	0,19	0,19

Composições Analíticas com Preço Unitário
PAVIMENTAÇÃO EM PARALELEPÍEDO NA ESTRADA DA COMUNIDADE CORRENTE
DOS MATÕES, NOS TRECHOS 01, 02 E 03, ZONA RURAL DE BOM JESUS - PIAUÍBancos
SINAPI - 04/2026 - Piauí
SICRO3 - 01/2026 - Piauí
ORSE - 02/2026 - Sergipe
SEINFRA - 028 - CearáB.D.I.
22,0%Encargos Sociais
Não Desonerado:
Horista: 113,78%
Mensalista: 71,59%

Composições Analíticas com Preço Unitário

Insumo	00037666	SINAPI	OPERADOR DE BETONEIRA ESTACIONARIA / MISTURADOR (HORISTA)	Mão de Obra	H	0,0083100	23,02	0,19
				MO sem LS =>	0,09	LS =>	0,11	MO com LS =>
				Valor do BDI =>	0,04			Valor com BDI =>
								0,19
								0,23
Composição	95363	SINAPI	CURSO DE CAPACITAÇÃO PARA OPERADOR DE MOTONIVELADORA (ENCARGOS COMPLEMENTARES) - HORISTA	Livro SINAPI: Cálculos e Parâmetros	H	1,0000000	0,35	0,35
Insumo	00004239	SINAPI	OPERADOR DE MOTONIVELADORA (HORISTA)	Mão de Obra	H	0,0083100	43,22	0,35
				MO sem LS =>	0,16	LS =>	0,19	MO com LS =>
				Valor do BDI =>	0,07			Valor com BDI =>
								0,35
								0,42
Composição	95366	SINAPI	CURSO DE CAPACITAÇÃO PARA OPERADOR DE ROLO COMPACTADOR (ENCARGOS COMPLEMENTARES) - HORISTA	Livro SINAPI: Cálculos e Parâmetros	H	1,0000000	0,18	0,18
Insumo	00004238	SINAPI	OPERADOR DE ROLO COMPACTADOR (HORISTA)	Mão de Obra	H	0,0083100	22,12	0,18
				MO sem LS =>	0,08	LS =>	0,10	MO com LS =>
				Valor do BDI =>	0,03			Valor com BDI =>
								0,18
								0,21
Composição	95371	SINAPI	CURSO DE CAPACITAÇÃO PARA PEDREIRO (ENCARGOS COMPLEMENTARES) - HORISTA	Livro SINAPI: Cálculos e Parâmetros	H	1,0000000	0,46	0,46
Insumo	00004750	SINAPI	PEDREIRO (HORISTA)	Mão de Obra	H	0,0212000	21,80	0,46
				MO sem LS =>	0,22	LS =>	0,25	MO com LS =>
				Valor do BDI =>	0,10			Valor com BDI =>
								0,46
								0,56
Composição	95372	SINAPI	CURSO DE CAPACITAÇÃO PARA PINTOR (ENCARGOS COMPLEMENTARES) - HORISTA	Livro SINAPI: Cálculos e Parâmetros	H	1,0000000	0,32	0,32
Insumo	00004783	SINAPI	PINTOR (HORISTA)	Mão de Obra	H	0,0147600	21,80	0,32
				MO sem LS =>	0,15	LS =>	0,18	MO com LS =>
				Valor do BDI =>	0,07			Valor com BDI =>
								0,32
								0,39
Composição	95378	SINAPI	CURSO DE CAPACITAÇÃO PARA SERVENTE (ENCARGOS COMPLEMENTARES) - HORISTA	Livro SINAPI: Cálculos e Parâmetros	H	1,0000000	0,33	0,33
Insumo	00006111	SINAPI	SERVENTE DE OBRAS (HORISTA)	Mão de Obra	H	0,0212000	15,94	0,33
				MO sem LS =>	0,15	LS =>	0,18	MO com LS =>
				Valor do BDI =>	0,07			Valor com BDI =>
								0,33
								0,40
Composição	COMP SADA Próprio 010.1		DESMONTE MANUAL DE ROCHA DE ORIGEM ARENÍTICA	PAVI - PAVIMENTAÇÃO	MILHEIRO	1,0000000	660,56	660,56
Composição Auxiliar	88316	SINAPI	SERVENTE COM ENCARGOS COMPLEMENTARES	Livro SINAPI: Cálculos e Parâmetros	H	12,0000000	23,66	283,92
Composição Auxiliar	88309	SINAPI	PEDREIRO COM ENCARGOS COMPLEMENTARES	Livro SINAPI: Cálculos e Parâmetros	H	12,0000000	29,47	353,64
Insumo	TCE Próprio TC/012424/202		INDENIZAÇÃO JAZIDA	Material	MIL	1,0000000	23,00	23,00
				MO sem LS =>	216,28	LS =>	246,09	MO com LS =>
				Valor do BDI =>	145,32			Valor com BDI =>
								462,36
								805,88
Composição	90776	SINAPI	ENCARREGADO GERAL COM ENCARGOS COMPLEMENTARES	Livro SINAPI: Cálculos e Parâmetros	H	1,0000000	41,12	41,12
Composição Auxiliar	95401	SINAPI	CURSO DE CAPACITAÇÃO PARA ENCARREGADO GERAL (ENCARGOS COMPLEMENTARES) - HORISTA	Livro SINAPI: Cálculos e Parâmetros	H	1,0000000	0,72	0,72
Insumo	00004083	SINAPI	ENCARREGADO GERAL DE OBRAS (HORISTA)	Mão de Obra	H	1,0000000	34,16	34,16
Insumo	00037370	SINAPI	ALIMENTACAO - HORISTA (COLETADO CAIXA - ENCARGOS COMPLEMENTARES)	0	H	1,0000000	2,49	2,49
Insumo	00037371	SINAPI	TRANSPORTE - HORISTA (COLETADO CAIXA - ENCARGOS COMPLEMENTARES)	0	H	1,0000000	0,48	0,48
Insumo	00037372	SINAPI	EXAMES - HORISTA (COLETADO CAIXA - ENCARGOS COMPLEMENTARES)	0	H	1,0000000	1,42	1,42
Insumo	00037373	SINAPI	SEGURO - HORISTA (COLETADO CAIXA - ENCARGOS COMPLEMENTARES)	0	H	1,0000000	0,11	0,11
Insumo	00043463	SINAPI	FERRAMENTAS - FAMILIA ENCARREGADO GERAL - HORISTA (ENCARGOS COMPLEMENTARES - COLETADO CAIXA)	Encargos Complementares	H	1,0000000	0,17	0,17
Insumo	00043487	SINAPI	EPI - FAMILIA ENCARREGADO GERAL - HORISTA (ENCARGOS COMPLEMENTARES - COLETADO CAIXA)	Encargos Complementares	H	1,0000000	1,57	1,57
				MO sem LS =>	16,32	LS =>	18,57	MO com LS =>
				Valor do BDI =>	9,04			Valor com BDI =>
								34,88
								50,16
Composição	90777	SINAPI	ENGENHEIRO CIVIL DE OBRA JUNIOR COM ENCARGOS COMPLEMENTARES	Livro SINAPI: Cálculos e Parâmetros	H	1,0000000	141,05	141,05
Composição Auxiliar	95402	SINAPI	CURSO DE CAPACITAÇÃO PARA ENGENHEIRO CIVIL DE OBRA JÚNIOR (ENCARGOS COMPLEMENTARES) - HORISTA	Livro SINAPI: Cálculos e Parâmetros	H	1,0000000	1,97	1,97
Insumo	00002706	SINAPI	ENGENHEIRO CIVIL DE OBRA JUNIOR (HORISTA)	Mão de Obra	H	1,0000000	133,89	133,89
Insumo	00037370	SINAPI	ALIMENTACAO - HORISTA (COLETADO CAIXA - ENCARGOS COMPLEMENTARES)	0	H	1,0000000	2,49	2,49
Insumo	00037372	SINAPI	EXAMES - HORISTA (COLETADO CAIXA - ENCARGOS COMPLEMENTARES)	0	H	1,0000000	1,42	1,42
Insumo	00037373	SINAPI	SEGURO - HORISTA (COLETADO CAIXA - ENCARGOS COMPLEMENTARES)	0	H	1,0000000	0,11	0,11
Insumo	00043462	SINAPI	FERRAMENTAS - FAMILIA ENGENHEIRO CIVIL - HORISTA (ENCARGOS COMPLEMENTARES - COLETADO CAIXA)	Encargos Complementares	H	1,0000000	0,04	0,04
Insumo	00043486	SINAPI	EPI - FAMILIA ENGENHEIRO CIVIL - HORISTA (ENCARGOS COMPLEMENTARES - COLETADO CAIXA)	Encargos Complementares	H	1,0000000	1,13	1,13
				MO sem LS =>	63,55	LS =>	72,31	MO com LS =>
				Valor do BDI =>	31,03			Valor com BDI =>
								135,86
								172,08
Composição	95240	SINAPI	LASTRO DE CONCRETO MAGRO, APLICADO EM PISOS, LAJES SOBRE SOLO OU RADIER, ESPESSURA DE 3 CM. AF_01/2024	Lastro	m²	1,0000000	25,63	25,63

Composições Analíticas com Preço Unitário
PAVIMENTAÇÃO EM PARALELEPÍEDO NA ESTRADA DA COMUNIDADE CORRENTE
DOS MATÕES, NOS TRECHOS 01, 02 E 03, ZONA RURAL DE BOM JESUS - PIAUI

Bancos
SINAPI - 04/2026 - Piauí
SICRO3 - 01/2026 - Piauí
ORSE - 02/2026 - Sergipe
SEINFRA - 028 - Ceará

B.D.I.
22,0%

Encargos Sociais
Não Desonerado:
Horista: 113,78%
Mensalista: 71,59%

Composições Analíticas com Preço Unitário

Composição Auxiliar	88309 SINAPI	PEDREIRO COM ENCARGOS COMPLEMENTARES	Livro SINAPI: Cálculos e Parâmetros	H	0,1631000	29,47	4,80	
Composição Auxiliar	88316 SINAPI	SERVENTE COM ENCARGOS COMPLEMENTARES	Livro SINAPI: Cálculos e Parâmetros	H	0,0444000	23,66	1,05	
Composição Auxiliar	94968 SINAPI	CONCRETO MAGRO PARA LASTRO, TRAÇO 1:4,5:4,5 (EM MASSA SECA DE CIMENTO/ AREIA MÉDIA/ BRITA 1) - PREPARO MECÂNICO COM BETONEIRA 600 L. AF_05/2021	Produção de Concreto	m³	0,0339000	583,67	19,78	
				MO sem LS =>	3,06	LS =>	3,49	
				Valor do BDI =>	5,63		MO com LS =>	6,55
							Valor com BDI =>	31,26

	Código	Banco	Descrição	Tipo	Und	Quant.	Valor Unit	Total	
Composição	5934	SINAPI	MOTONIVELADORA POTÊNCIA BÁSICA LÍQUIDA (PRIMEIRA MARCHA) 125 HP, PESO BRUTO 13032 KG, LARGURA DA LÂMINA DE 3,7 M - CHI DIURNO. AF_06/2014	Custos Horários Produtivo e Improdutivo dos Equipamentos	CHI	1,0000000	114,17	114,17	
Composição Auxiliar	88300	SINAPI	OPERADOR DE MOTONIVELADORA COM ENCARGOS COMPLEMENTARES	Livro SINAPI: Cálculos e Parâmetros	H	1,0000000	49,25	49,25	
Composição Auxiliar	89228	SINAPI	MOTONIVELADORA POTÊNCIA BÁSICA LÍQUIDA (PRIMEIRA MARCHA) 125 HP, PESO BRUTO 13032 KG, LARGURA DA LÂMINA DE 3,7 M - DEPRECIAÇÃO. AF_06/2014	Depreciação, Juros, Impostos e Seguros, Manutenção e Materiais na Operação dos Equipamentos	H	1,0000000	48,00	48,00	
Composição Auxiliar	89229	SINAPI	MOTONIVELADORA POTÊNCIA BÁSICA LÍQUIDA (PRIMEIRA MARCHA) 125 HP, PESO BRUTO 13032 KG, LARGURA DA LÂMINA DE 3,7 M - JUROS. AF_06/2014	Depreciação, Juros, Impostos e Seguros, Manutenção e Materiais na Operação dos Equipamentos	H	1,0000000	16,92	16,92	
				MO sem LS =>	20,38	LS =>	23,19	MO com LS =>	43,57
				Valor do BDI =>	25,11			Valor com BDI =>	139,28

			Valor do BDI =>		23,11	139,28		valor com BDI =>		139,28
	Código	Banco	Descrição	Tipo	Und	Quant.	Valor Unit		Total	
Composição	5932	SINAPI	MOTONIVELADORA POTÊNCIA BÁSICA LÍQUIDA (PRIMEIRA MARCHA) 125 HP, PESO BRUTO 13032 KG, LARGURA DA LÂMINA DE 3,7 M - CHP DIURNO. AF_06/2014	Custos Horários Produtivo e Improdutivo dos Equipamentos	CHP	1,0000000	294,01		294,01	
Composição Auxiliar	53849	SINAPI	MOTONIVELADORA POTÊNCIA BÁSICA LÍQUIDA (PRIMEIRA MARCHA) 125 HP, PESO BRUTO 13032 KG, LARGURA DA LÂMINA DE 3,7 M - MATERIAIS NA OPERAÇÃO. AF_06/2014	Depreciação, Juros, Impostos e Seguros, Manutenção e Materiais na Operação dos Equipamentos	H	1,0000000	102,68		102,68	
Composição Auxiliar	5779	SINAPI	MOTONIVELADORA POTÊNCIA BÁSICA LÍQUIDA (PRIMEIRA MARCHA) 125 HP, PESO BRUTO 13032 KG, LARGURA DA LÂMINA DE 3,7 M - MANUTENÇÃO. AF_06/2014	Depreciação, Juros, Impostos e Seguros, Manutenção e Materiais na Operação dos Equipamentos	H	1,0000000	77,16		77,16	
Composição Auxiliar	88300	SINAPI	OPERADOR DE MOTONIVELADORA COM ENCARGOS COMPLEMENTARES	Livro SINAPI: Cálculos e Parâmetros	H	1,0000000	49,25		49,25	
Composição Auxiliar	89228	SINAPI	MOTONIVELADORA POTÊNCIA BÁSICA LÍQUIDA (PRIMEIRA MARCHA) 125 HP, PESO BRUTO 13032 KG, LARGURA DA LÂMINA DE 3,7 M - DEPRECIAÇÃO. AF_06/2014	Depreciação, Juros, Impostos e Seguros, Manutenção e Materiais na Operação dos Equipamentos	H	1,0000000	48,00		48,00	
Composição Auxiliar	89229	SINAPI	MOTONIVELADORA POTÊNCIA BÁSICA LÍQUIDA (PRIMEIRA MARCHA) 125 HP, PESO BRUTO 13032 KG, LARGURA DA LÂMINA DE 3,7 M - JUROS. AF_06/2014	Depreciação, Juros, Impostos e Seguros, Manutenção e Materiais na Operação dos Equipamentos	H	1,0000000	16,92		16,92	

				MO sem LS =>	20,38	LS =>	23,19	MO com LS =>	43,57
				Valor do BDI =>	64,68			Valor com BDI =>	358,69
	Código	Banco	Descrição	Tipo	Und	Quant.	Valor Unit	Total	
Composição	89228	SINAPI	MOTONIVELADORA POTÊNCIA BÁSICA LÍQUIDA (PRIMEIRA MARCHA) 125 HP, PESO BRUTO 13032 KG, LARGURA DA LÂMINA DE 3,7 M - DEPRECIAÇÃO. AF_06/2014	Depreciação, Juros, Impostos e Seguros, Manutenção e Materiais na Operação dos Equipamentos	H	1,0000000	48,00	48,00	
Insumo	00004090	SINAPI	MOTONIVELADORA POTENCIA BASICA LIQUIDA (PRIMEIRA MARCHA) 125 HP, PESO BRUTO 13843 KG, LARGURA DA LAMINA DE 3,7 M	Equipamento para Aquisição Permanente	UN	0,0000400	1.200.000,00	48,00	
				MO sem LS =>	0,00	LS =>	0,00	MO com LS =>	0,00
				Valor do BDI =>	10,56			Valor com BDI =>	58,56

	Código	Banco	Descrição	Tipo	Und	Quant.	Valor Unit	Total	
Composição	89229	SINAPI	MOTONIVELADORA POTÊNCIA BÁSICA LÍQUIDA (PRIMEIRA MARCHA) 125 HP, PESO BRUTO 13032 KG, LARGURA DA LÂMINA DE 3,7 M - JUROS. AF_06/2014	Depreciação, Juros, Impostos e Seguros, Manutenção e Materiais na Operação dos Equipamentos	H	1,0000000	16,92	16,92	
Insumo	00004090	SINAPI	MOTONIVELADORA POTENCIA BASICA LIQUIDA (PRIMEIRA MARCHA) 125 HP, PESO BRUTO 13843 KG, LARGURA DA LAMINA DE 3,7 M	Equipamento para Aquisição Permanente	UN	0,0000141	1.200.000,00	16,92	
				MO sem LS =>	0,00	LS =>	0,00	MO com LS =>	0,00
				Valor do BDI =>	3,72			Valor com BDI =>	20,64

	Código	Banco	Descrição	Tipo	Und	Quant.	Valor Unit	Total	
Composição	5779	SINAPI	MOTONIVELADORA POTÊNCIA BÁSICA LÍQUIDA (PRIMEIRA MARCHA) 125 HP, PESO BRUTO 13032 KG, LARGURA DA LÂMINA DE 3,7 M - MANUTENÇÃO. AF_06/2014	Depreciação, Juros, Impostos e Seguros, Manutenção e Materiais na Operação dos Equipamentos	H	1,0000000	77,16	77,16	
Insumo	00004090	SINAPI	MOTONIVELADORA POTENCIA BASICA LIQUIDA (PRIMEIRA MARCHA) 125 HP, PESO BRUTO 13843 KG, LARGURA DA LAMINA DE 3,7 M	Equipamento para Aquisição Permanente	UN	0,0000643	1.200.000,00	77,16	
				MO sem LS =>	0,00	LS =>	0,00	MO com LS =>	0,00
				Valor do BDI =>	16,97			Valor com BDI =>	94,13

	Código	Banco	Descrição	Tipo	Und	Quant.	Valor Unit	Total	
Composição	53849	SINAPI	MOTONIVELADORA POTÊNCIA BÁSICA LÍQUIDA (PRIMEIRA MARCHA) 125 HP, PESO BRUTO 13032 KG, LARGURA DA LÂMINA DE 3,7 M - MATERIAIS NA OPERAÇÃO. AF_06/2014	Depreciação, Juros, Impostos e Seguros, Manutenção e Materiais na Operação dos Equipamentos	H	1,0000000	102,68	102,68	
Insumo	00004221	SINAPI	OLEO DIESEL COMBUSTIVEL COMUM METROPOLITANO S-10 OU S-500	Material	L	13,9900000	7,34	102,68	
				MO sem LS =>	0,00	LS =>	0,00	MO com LS =>	0,00
				Valor do BDI =>	22,58			Valor com BDI =>	125,26

	Código	Banco	Descrição	Tipo	Und	Quant.	Valor Unit	Total
Composição	88377	SINAPI	OPERADOR DE BETONEIRA ESTACIONÁRIA/MISTURADOR COM ENCARGOS COMPLEMENTARES	Livro SINAPI: Cálculos e Parâmetros	H	1,0000000	28,89	28,89
Composição	95389	SINAPI	CURSO DE CAPACITAÇÃO PARA OPERADOR DE BETONEIRA ESTACIONÁRIA/MISTURADOR (ENCARGOS COMPLEMENTARES) - HORISTA	Livro SINAPI: Cálculos e Parâmetros	H	1,0000000	0,19	0,19
Auxiliar								
Insumo	00037370	SINAPI	ALIMENTACAO - HORISTA (COLETADO CAIXA - ENCARGOS COMPLEMENTARES)	0	H	1,0000000	2,49	2,49
Insumo	00037371	SINAPI	TRANSPORTE - HORISTA (COLETADO CAIXA - ENCARGOS COMPLEMENTARES)	0	H	1,0000000	0,48	0,48
Insumo	00037372	SINAPI	EXAMES - HORISTA (COLETADO CAIXA - ENCARGOS COMPLEMENTARES)	0	H	1,0000000	1,42	1,42
Insumo	00037373	SINAPI	SEGURO - HORISTA (COLETADO CAIXA - ENCARGOS COMPLEMENTARES)	0	H	1,0000000	0,11	0,11
Insumo	00037666	SINAPI	OPERADOR DE BETONEIRA ESTACIONARIA / MISTURADOR (HORISTA)	Mão de Obra	H	1,0000000	23,02	23,02

Composições Analíticas com Preço Unitário
PAVIMENTAÇÃO EM PARALELEPÍEDO NA ESTRADA DA COMUNIDADE CORRENTE
DOS MATÕES, NOS TRECHOS 01, 02 E 03, ZONA RURAL DE BOM JESUS - PIAUÍ**Bancos**
SINAPI - 04/2026 - Piauí
SICRO3 - 01/2026 - Piauí
ORSE - 02/2026 - Sergipe
SEINFRA - 028 - Ceará**B.D.I.**
22,0%**Encargos Sociais**
Não Desonerado:
Horista: 113,78%
Mensalista: 71,59%**Composições Analíticas com Preço Unitário**

Insumo	00043464	SINAPI	FERRAMENTAS - FAMILIA OPERADOR ESCAVADEIRA - HORISTA (ENCARGOS COMPLEMENTARES - COLETADO CAIXA)	0	H	1,0000000	0,05	0,05
Insumo	00043488	SINAPI	EPI - FAMILIA OPERADOR ESCAVADEIRA - HORISTA (ENCARGOS COMPLEMENTARES - COLETADO CAIXA)	0	H	1,0000000	1,13	1,13

MO sem LS =>	10,86	LS =>	12,36	MO com LS =>	23,21
Valor do BDI =>	6,35		Valor com BDI =>		35,24

	Código	Banco	Descrição	Tipo	Und	Quant.	Valor Unit	Total
Composição	88300	SINAPI	OPERADOR DE MOTONIVELADORA COM ENCARGOS COMPLEMENTARES	Livro SINAPI: Cálculos e Parâmetros	H	1,0000000	49,25	49,25
Composição Auxiliar	95363	SINAPI	CURSO DE CAPACITAÇÃO PARA OPERADOR DE MOTONIVELADORA (ENCARGOS COMPLEMENTARES) - HORISTA	Livro SINAPI: Cálculos e Parâmetros	H	1,0000000	0,35	0,35
Insumo	00004239	SINAPI	OPERADOR DE MOTONIVELADORA (HORISTA)	Mão de Obra	H	1,0000000	43,22	43,22
Insumo	00037370	SINAPI	ALIMENTACAO - HORISTA (COLETADO CAIXA - ENCARGOS COMPLEMENTARES)	0	H	1,0000000	2,49	2,49
Insumo	00037371	SINAPI	TRANSPORTE - HORISTA (COLETADO CAIXA - ENCARGOS COMPLEMENTARES)	0	H	1,0000000	0,48	0,48
Insumo	00037372	SINAPI	EXAMES - HORISTA (COLETADO CAIXA - ENCARGOS COMPLEMENTARES)	0	H	1,0000000	1,42	1,42
Insumo	00037373	SINAPI	SEGURO - HORISTA (COLETADO CAIXA - ENCARGOS COMPLEMENTARES)	0	H	1,0000000	0,11	0,11
Insumo	00043464	SINAPI	FERRAMENTAS - FAMILIA OPERADOR ESCAVADEIRA - HORISTA (ENCARGOS COMPLEMENTARES - COLETADO CAIXA)	0	H	1,0000000	0,05	0,05
Insumo	00043488	SINAPI	EPI - FAMILIA OPERADOR ESCAVADEIRA - HORISTA (ENCARGOS COMPLEMENTARES - COLETADO CAIXA)	0	H	1,0000000	1,13	1,13

MO sem LS =>	20,38	LS =>	23,19	MO com LS =>	43,57
Valor do BDI =>	10,83		Valor com BDI =>		60,08

	Código	Banco	Descrição	Tipo	Und	Quant.	Valor Unit	Total
Composição	88303	SINAPI	OPERADOR DE ROLO COMPACTADOR COM ENCARGOS COMPLEMENTARES	Livro SINAPI: Cálculos e Parâmetros	H	1,0000000	27,98	27,98
Composição Auxiliar	95366	SINAPI	CURSO DE CAPACITAÇÃO PARA OPERADOR DE ROLO COMPACTADOR (ENCARGOS COMPLEMENTARES) - HORISTA	Livro SINAPI: Cálculos e Parâmetros	H	1,0000000	0,18	0,18
Insumo	00004238	SINAPI	OPERADOR DE ROLO COMPACTADOR (HORISTA)	Mão de Obra	H	1,0000000	22,12	22,12
Insumo	00037370	SINAPI	ALIMENTACAO - HORISTA (COLETADO CAIXA - ENCARGOS COMPLEMENTARES)	0	H	1,0000000	2,49	2,49
Insumo	00037371	SINAPI	TRANSPORTE - HORISTA (COLETADO CAIXA - ENCARGOS COMPLEMENTARES)	0	H	1,0000000	0,48	0,48
Insumo	00037372	SINAPI	EXAMES - HORISTA (COLETADO CAIXA - ENCARGOS COMPLEMENTARES)	0	H	1,0000000	1,42	1,42
Insumo	00037373	SINAPI	SEGURO - HORISTA (COLETADO CAIXA - ENCARGOS COMPLEMENTARES)	0	H	1,0000000	0,11	0,11
Insumo	00043464	SINAPI	FERRAMENTAS - FAMILIA OPERADOR ESCAVADEIRA - HORISTA (ENCARGOS COMPLEMENTARES - COLETADO CAIXA)	0	H	1,0000000	0,05	0,05
Insumo	00043488	SINAPI	EPI - FAMILIA OPERADOR ESCAVADEIRA - HORISTA (ENCARGOS COMPLEMENTARES - COLETADO CAIXA)	0	H	1,0000000	1,13	1,13

MO sem LS =>	10,43	LS =>	11,87	MO com LS =>	22,30
Valor do BDI =>	6,15		Valor com BDI =>		34,13

	Código	Banco	Descrição	Tipo	Und	Quant.	Valor Unit	Total
Composição	88309	SINAPI	PEDREIRO COM ENCARGOS COMPLEMENTARES	Livro SINAPI: Cálculos e Parâmetros	H	1,0000000	29,47	29,47
Composição Auxiliar	95371	SINAPI	CURSO DE CAPACITAÇÃO PARA PEDREIRO (ENCARGOS COMPLEMENTARES) - HORISTA	Livro SINAPI: Cálculos e Parâmetros	H	1,0000000	0,46	0,46
Insumo	00004750	SINAPI	PEDREIRO (HORISTA)	Mão de Obra	H	1,0000000	21,80	21,80
Insumo	00037370	SINAPI	ALIMENTACAO - HORISTA (COLETADO CAIXA - ENCARGOS COMPLEMENTARES)	0	H	1,0000000	2,49	2,49
Insumo	00037371	SINAPI	TRANSPORTE - HORISTA (COLETADO CAIXA - ENCARGOS COMPLEMENTARES)	0	H	1,0000000	0,48	0,48
Insumo	00037372	SINAPI	EXAMES - HORISTA (COLETADO CAIXA - ENCARGOS COMPLEMENTARES)	0	H	1,0000000	1,42	1,42
Insumo	00037373	SINAPI	SEGURO - HORISTA (COLETADO CAIXA - ENCARGOS COMPLEMENTARES)	0	H	1,0000000	0,11	0,11
Insumo	00043465	SINAPI	FERRAMENTAS - FAMILIA PEDREIRO - HORISTA (ENCARGOS COMPLEMENTARES - COLETADO CAIXA)	0	H	1,0000000	0,90	0,90
Insumo	00043489	SINAPI	EPI - FAMILIA PEDREIRO - HORISTA (ENCARGOS COMPLEMENTARES - COLETADO CAIXA)	0	H	1,0000000	1,81	1,81

MO sem LS =>	10,41	LS =>	11,85	MO com LS =>	22,26
Valor do BDI =>	6,48		Valor com BDI =>		35,95

	Código	Banco	Descrição	Tipo	Und	Quant.	Valor Unit	Total
Composição	88310	SINAPI	PINTOR COM ENCARGOS COMPLEMENTARES	Livro SINAPI: Cálculos e Parâmetros	H	1,0000000	31,50	31,50
Composição Auxiliar	95372	SINAPI	CURSO DE CAPACITAÇÃO PARA PINTOR (ENCARGOS COMPLEMENTARES) - HORISTA	Livro SINAPI: Cálculos e Parâmetros	H	1,0000000	0,32	0,32
Insumo	00004783	SINAPI	PINTOR (HORISTA)	Mão de Obra	H	1,0000000	21,80	21,80
Insumo	00037370	SINAPI	ALIMENTACAO - HORISTA (COLETADO CAIXA - ENCARGOS COMPLEMENTARES)	0	H	1,0000000	2,49	2,49
Insumo	00037371	SINAPI	TRANSPORTE - HORISTA (COLETADO CAIXA - ENCARGOS COMPLEMENTARES)	0	H	1,0000000	0,48	0,48
Insumo	00037372	SINAPI	EXAMES - HORISTA (COLETADO CAIXA - ENCARGOS COMPLEMENTARES)	0	H	1,0000000	1,42	1,42
Insumo	00037373	SINAPI	SEGURO - HORISTA (COLETADO CAIXA - ENCARGOS COMPLEMENTARES)	0	H	1,0000000	0,11	0,11
Insumo	00043466	SINAPI	FERRAMENTAS - FAMILIA PINTOR - HORISTA (ENCARGOS COMPLEMENTARES - COLETADO CAIXA)	Encargos Complementares	H	1,0000000	2,58	2,58
Insumo	00043490	SINAPI	EPI - FAMILIA PINTOR - HORISTA (ENCARGOS COMPLEMENTARES - COLETADO CAIXA)	Encargos Complementares	H	1,0000000	2,30	2,30

MO sem LS =>	10,35	LS =>	11,78	MO com LS =>	22,12
Valor do BDI =>	6,93		Valor com BDI =>		38,43

	Código	Banco	Descrição	Tipo	Und	Quant.	Valor Unit	Total
Composição	102234	SINAPI	PINTURA IMUNIZANTE PARA MADEIRA, 2 DEMÃOS. AF_01/2021	Pintura em Madeira	m²	1,0000000	26,37	26,37
Composição Auxiliar	88310	SINAPI	PINTOR COM ENCARGOS COMPLEMENTARES	Livro SINAPI: Cálculos e Parâmetros	H	0,4529000	31,50	14,26
Insumo	00007340	SINAPI	IMUNIZANTE PARA MADEIRA, INCOLOR	Material	L	0,3257000	37,19	12,11

Composições Analíticas com Preço Unitário
PAVIMENTAÇÃO EM PARALELEPÍEDO NA ESTRADA DA COMUNIDADE CORRENTE
DOS MATÕES, NOS TRECHOS 01, 02 E 03, ZONA RURAL DE BOM JESUS - PIAUI

Bancos
SINAPI - 04/2026 - Piauí
SICRO3 - 01/2026 - Piauí
ORSE - 02/2026 - Sergipe
SEINFRA - 028 - Ceará

B.D.I.
22,0%

Encargos Sociais
Não Desonerado:
Horista: 113,78%
Mensalista: 71,59%

Composições Analíticas com Preço Unitário

MO sem LS => 4,68 LS => 5,33 MO com LS => 10,01
Valor do BDI => 5,80 Valor com BDI => 32,17

	Código	Banco	Descrição	Tipo	Und	Quant.	Valor Unit	Total
Composição	91277	SINAPI	PLACA VIBRATÓRIA REVERSÍVEL COM MOTOR 4 TEMPOS A GASOLINA, FORÇA CENTRÍFUGA DE 25 KN (2500 KGF), POTÊNCIA 5,5 CV - CHP DIURNO. AF_08/2015	Custos Horários Produtivo e Improdutivo dos Equipamentos	CHP	1,0000000	11,01	11,01
Composição Auxiliar	91273	SINAPI	PLACA VIBRATÓRIA REVERSÍVEL COM MOTOR 4 TEMPOS A GASOLINA, FORÇA CENTRÍFUGA DE 25 KN (2500 KGF), POTÊNCIA 5,5 CV - DEPRECIAÇÃO. AF_08/2015	Depreciação, Juros, Impostos e Seguros, Manutenção e Materiais na Operação dos Equipamentos	H	1,0000000	0,56	0,56
Composição Auxiliar	91274	SINAPI	PLACA VIBRATÓRIA REVERSÍVEL COM MOTOR 4 TEMPOS A GASOLINA, FORÇA CENTRÍFUGA DE 25 KN (2500 KGF), POTÊNCIA 5,5 CV - JUROS. AF_08/2015	Depreciação, Juros, Impostos e Seguros, Manutenção e Materiais na Operação dos Equipamentos	H	1,0000000	0,15	0,15
Composição Auxiliar	91275	SINAPI	PLACA VIBRATÓRIA REVERSÍVEL COM MOTOR 4 TEMPOS A GASOLINA, FORÇA CENTRÍFUGA DE 25 KN (2500 KGF), POTÊNCIA 5,5 CV - MANUTENÇÃO. AF_08/2015	Depreciação, Juros, Impostos e Seguros, Manutenção e Materiais na Operação dos Equipamentos	H	1,0000000	0,70	0,70
Composição Auxiliar	91276	SINAPI	PLACA VIBRATÓRIA REVERSÍVEL COM MOTOR 4 TEMPOS A GASOLINA, FORÇA CENTRÍFUGA DE 25 KN (2500 KGF), POTÊNCIA 5,5 CV - MATERIAIS NA OPERAÇÃO. AF_08/2015	Depreciação, Juros, Impostos e Seguros, Manutenção e Materiais na Operação dos Equipamentos	H	1,0000000	9,60	9,60

MO sem LS => 0,00 LS => 0,00 MO com LS => 0,00
Valor do BDI => 2,42 Valor com BDI => 13,43

	Código	Banco	Descrição	Tipo	Und	Quant.	Valor Unit	Total
Composição	91273	SINAPI	PLACA VIBRATÓRIA REVERSÍVEL COM MOTOR 4 TEMPOS A GASOLINA, FORÇA CENTRÍFUGA DE 25 KN (2500 KGF), POTÊNCIA 5,5 CV - DEPRECIAÇÃO. AF_08/2015	Depreciação, Juros, Impostos e Seguros, Manutenção e Materiais na Operação dos Equipamentos	H	1,0000000	0,56	0,56
Insumo	00001442	SINAPI	COMPACTADOR DE SOLO TIPO PLACA VIBRATORIA REVERSIVEL, A GASOLINA 4 TEMPOS, PESO 125 A 150 KG, FORCA CENTRIF. 2500 A 2800 KGF, LARG. TRABALHO 400 A 450 MM, FREQ. VIBRACAO 4300 A 4500 RPM, VELOC. TRABALHO 15 A 20 M/MIN, POT. 5,5 A 6,0 HP	Equipamento para Aquisição Permanente	UN	0,0000533	10.637,56	0,56

MO sem LS => 0,00 LS => 0,00 MO com LS => 0,00
Valor do BDI => 0,12 Valor com BDI => 0,68

	Código	Banco	Descrição	Tipo	Und	Quant.	Valor Unit	Total
Composição	91274	SINAPI	PLACA VIBRATÓRIA REVERSÍVEL COM MOTOR 4 TEMPOS A GASOLINA, FORÇA CENTRÍFUGA DE 25 KN (2500 KGF), POTÊNCIA 5,5 CV - JUROS. AF_08/2015	Depreciação, Juros, Impostos e Seguros, Manutenção e Materiais na Operação dos Equipamentos	H	1,0000000	0,15	0,15
Insumo	00001442	SINAPI	COMPACTADOR DE SOLO TIPO PLACA VIBRATORIA REVERSIVEL, A GASOLINA 4 TEMPOS, PESO 125 A 150 KG, FORCA CENTRIF. 2500 A 2800 KGF, LARG. TRABALHO 400 A 450 MM, FREQ. VIBRACAO 4300 A 4500 RPM, VELOC. TRABALHO 15 A 20 M/MIN, POT. 5,5 A 6,0 HP	Equipamento para Aquisição Permanente	UN	0,0000143	10.637,56	0,15

MO sem LS => 0,00 LS => 0,00 MO com LS => 0,00
Valor do BDI => 0,03 Valor com BDI => 0,18

	Código	Banco	Descrição	Tipo	Und	Quant.	Valor Unit	Total
Composição	91275	SINAPI	PLACA VIBRATÓRIA REVERSÍVEL COM MOTOR 4 TEMPOS A GASOLINA, FORÇA CENTRÍFUGA DE 25 KN (2500 KGF), POTÊNCIA 5,5 CV - MANUTENÇÃO. AF_08/2015	Depreciação, Juros, Impostos e Seguros, Manutenção e Materiais na Operação dos Equipamentos	H	1,0000000	0,70	0,70
Insumo	00001442	SINAPI	COMPACTADOR DE SOLO TIPO PLACA VIBRATORIA REVERSIVEL, A GASOLINA 4 TEMPOS, PESO 125 A 150 KG, FORCA CENTRIF. 2500 A 2800 KGF, LARG. TRABALHO 400 A 450 MM, FREQ. VIBRACAO 4300 A 4500 RPM, VELOC. TRABALHO 15 A 20 M/MIN, POT. 5,5 A 6,0 HP	Equipamento para Aquisição Permanente	UN	0,0000667	10.637,56	0,70

MO sem LS => 0,00 LS => 0,00 MO com LS => 0,00
Valor do BDI => 0,15 Valor com BDI => 0,85

	Código	Banco	Descrição	Tipo	Und	Quant.	Valor Unit	Total
Composição	91276	SINAPI	PLACA VIBRATÓRIA REVERSÍVEL COM MOTOR 4 TEMPOS A GASOLINA, FORÇA CENTRÍFUGA DE 25 KN (2500 KGF), POTÊNCIA 5,5 CV - MATERIAIS NA OPERAÇÃO. AF_08/2015	Depreciação, Juros, Impostos e Seguros, Manutenção e Materiais na Operação dos Equipamentos	H	1,0000000	9,60	9,60
Insumo	00004222	SINAPI	GASOLINA COMUM	Material	L	1,4400000	6,67	9,60

MO sem LS => 0,00 LS => 0,00 MO com LS => 0,00
Valor do BDI => 2,11 Valor com BDI => 11,71

	Código	Banco	Descrição	Tipo	Und	Quant.	Valor Unit	Total
Composição	93244	SINAPI	ROLO COMPACTADOR VIBRATÓRIO PÉ DE CARNEIRO PARA SOLOS, POTÊNCIA 80 HP, PESO OPERACIONAL SEM/COM LASTRO 7,4 / 8,8 T, LARGURA DE TRABALHO 1,68 M - CHI DIURNO. AF_02/2016	Custos Horários Produtivo e Improdutivo dos Equipamentos	CHI	1,0000000	68,01	68,01
Composição Auxiliar	73309	SINAPI	ROLO COMPACTADOR VIBRATÓRIO PÉ DE CARNEIRO PARA SOLOS, POTÊNCIA 80 HP, PESO OPERACIONAL SEM/COM LASTRO 7,4 / 8,8 T, LARGURA DE TRABALHO 1,68 M - DEPRECIAÇÃO. AF_02/2016	Depreciação, Juros, Impostos e Seguros, Manutenção e Materiais na Operação dos Equipamentos	H	1,0000000	31,52	31,52
Composição Auxiliar	73313	SINAPI	ROLO COMPACTADOR VIBRATÓRIO PÉ DE CARNEIRO PARA SOLOS, POTÊNCIA 80 HP, PESO OPERACIONAL SEM/COM LASTRO 7,4 / 8,8 T, LARGURA DE TRABALHO 1,68 M - JUROS. AF_02/2016	Depreciação, Juros, Impostos e Seguros, Manutenção e Materiais na Operação dos Equipamentos	H	1,0000000	8,51	8,51
Composição Auxiliar	88303	SINAPI	OPERADOR DE ROLO COMPACTADOR COM ENCARGOS COMPLEMENTARES	Livro SINAPI: Cálculos e Parâmetros	H	1,0000000	27,98	27,98

MO sem LS => 10,43 LS => 11,87 MO com LS => 22,30
Valor do BDI => 14,96 Valor com BDI => 82,97

	Código	Banco	Descrição	Tipo	Und	Quant.	Valor Unit	Total
Composição	73309	SINAPI	ROLO COMPACTADOR VIBRATÓRIO PÉ DE CARNEIRO PARA SOLOS, POTÊNCIA 80 HP, PESO OPERACIONAL SEM/COM LASTRO 7,4 / 8,8 T, LARGURA DE TRABALHO 1,68 M - DEPRECIAÇÃO. AF_02/2016	Depreciação, Juros, Impostos e Seguros, Manutenção e Materiais na Operação dos Equipamentos	H	1,0000000	31,52	31,52
Insumo	00014513	SINAPI	ROLO COMPACTADOR PE DE CARNEIRO VIBRATORIO, POTENCIA 80 HP, PESO OPERACIONAL SEM/COM LASTRO 7,4/8,8 T, LARGURA DE TRABALHO 1,68 M	Equipamento para Aquisição Permanente	UN	0,0000533	591.413,56	31,52

MO sem LS => 0,00 LS => 0,00 MO com LS => 0,00
Valor do BDI => 6,93 Valor com BDI => 38,45

	Código	Banco	Descrição	Tipo	Und	Quant.	Valor Unit	Total
Composição	73313	SINAPI	ROLO COMPACTADOR VIBRATÓRIO PÉ DE CARNEIRO PARA SOLOS, POTÊNCIA 80 HP, PESO OPERACIONAL SEM/COM LASTRO 7,4 / 8,8 T, LARGURA DE TRABALHO 1,68 M - JUROS. AF_02/2016	Depreciação, Juros, Impostos e Seguros, Manutenção e Materiais na Operação dos Equipamentos	H	1,0000000	8,51	8,51

Composições Analíticas com Preço Unitário
PAVIMENTAÇÃO EM PARALELEPIPEDO NA ESTRADA DA COMUNIDADE CORRENTE DOS MATÔES, NOS TRECHOS 01, 02 E 03, ZONA RURAL DE BOM JESUS - PIAUI

Bancos
SINAPI - 04/2026 - Piauí
SICRO3 - 01/2026 - Piauí
ORSE - 02/2026 - Sergipe
SEINFRA - 028 - Ceará

B.D.I.
22,0%

Encargos Sociais
Não Desonerado:
Horista: 113,78%
Mensalista: 71,59%

Composições Analíticas com Preço Unitário

Insumo	00014513	SINAPI	ROLO COMPACTADOR PE DE CARNEIRO VIBRATORIO, POTENCIA 80 HP, PESO OPERACIONAL SEM/COM LASTRO 7,4/8,8 T, LARGURA DE TRABALHO 1,68 M	Equipamento para Aquisição Permanente	UN	0,0000144	591.413,56	8,51	
				MO sem LS ==>	0,00	LS ==>	0,00	MO com LS ==>	0,00
				Valor do BDI ==>	1,87	Valor com BDI ==>			10,38
	Código	Banco	Descrição	Tipo	Und	Quant.	Valor Unit	Total	
Composição	88316	SINAPI	SERVENTE COM ENCARGOS COMPLEMENTARES	Livro SINAPI: Cálculos e Parâmetros	H	1,0000000	23,66	23,66	
Composição Auxiliar	95378	SINAPI	CURSO DE CAPACITAÇÃO PARA SERVENTE (ENCARGOS COMPLEMENTARES) - HORISTA	Livro SINAPI: Cálculos e Parâmetros	H	1,0000000	0,33	0,33	
Insumo	00006111	SINAPI	SERVENTE DE OBRAS (HORISTA)	Mão de Obra	H	1,0000000	15,94	15,94	
Insumo	00037370	SINAPI	ALIMENTACAO - HORISTA (COLETADO CAIXA - ENCARGOS COMPLEMENTARES)	0	H	1,0000000	2,49	2,49	
Insumo	00037371	SINAPI	TRANSPORTE - HORISTA (COLETADO CAIXA - ENCARGOS COMPLEMENTARES)	0	H	1,0000000	0,48	0,48	
Insumo	00037372	SINAPI	EXAMES - HORISTA (COLETADO CAIXA - ENCARGOS COMPLEMENTARES)	0	H	1,0000000	1,42	1,42	
Insumo	00037373	SINAPI	SEGURO - HORISTA (COLETADO CAIXA - ENCARGOS COMPLEMENTARES)	0	H	1,0000000	0,11	0,11	
Insumo	00043467	SINAPI	FERRAMENTAS - FAMILIA SERVENTE - HORISTA (ENCARGOS COMPLEMENTARES - COLETADO CAIXA)	Encargos Complementares	H	1,0000000	1,00	1,00	
Insumo	00043491	SINAPI	EPI - FAMILIA SERVENTE - HORISTA (ENCARGOS COMPLEMENTARES - COLETADO CAIXA)	Encargos Complementares	H	1,0000000	1,89	1,89	
				MO sem LS ==>	7,61	LS ==>	8,66	MO com LS ==>	16,27
				Valor do BDI ==>	5,20	Valor com BDI ==>			28,86

Total sem BDI 269.177,40
Total do BDI 58.795,71
Total Geral 327.973,11

Obra
PAVIMENTAÇÃO EM PARALELEPIPEDO NA ESTRADA DA COMUNIDADE CORRENTE
DOS MATÕES, NOS TRECHOS 01, 02 E 03, ZONA RURAL DE BOM JESUS - PIAUÍ

Bancos
SINAPI - 04/2026 - Piauí
SICRO3 - 01/2026 - Piauí
ORSE - 02/2026 - Sergipe
SEINFRA - 028 - Ceará

BDI - 2026 - CALÇAMENTO

GRUPO A	TAXA ADMINISTRATIVA DA ADMINISTRAÇÃO CENTRAL	DESONERADO	NÃO DESONERADO
1	Administração Central	4,01%	4,01%
Total do Grupo		4,01%	4,01%
GRUPO B	TAXA REPRESENTATIVA DOS RISCOS		
1	Riscos	0,56%	0,56%
Total do Grupo		0,56%	0,56%
GRUPO C	TAXA REPRESENTATIVA SEGURO GARANTIA		
1	Risco	0,40%	0,40%
Total do Grupo		0,40%	0,40%
GRUPO D	TAXA REPRESENTATIVA DAS DESPESAS FINANCEIRAS		
1	Despesas Financeiras	1,11%	1,11%
Total do Grupo		1,11%	1,11%
GRUPO E	TAXA REPRESENTATIVA DO LUCRO		
1	Lucro	7,30%	7,30%
Total do Grupo		7,30%	7,30%
GRUPO F	TAXA REPRESENTATIVA DA INCIDÊNCIA DOS IMPOSTOS (SOBRE O FATURAMENTO DA EMPRESA)		
1	ISS (IMPOSTO SOBRE SERVIÇOS) - MUNICIPAL	3,00%	3,00%
2	COFINS - FEDERAL	3,00%	3,00%
3	PIS (PROGRAMA DE INTEGRACÃO SOCIAL) - FEDERAL	0,65%	0,65%
4	CRB -CONTRIBUIÇÃO INSS (DESONERAÇÃO)	2,70%	0,00%
Total do Grupo		9,35%	6,65%
FÓRMULA PARA O CÁLCULO DO BDI		(((1+A+B+C)*(1+D)*(1+E)/(1-F))-1)	

Bonificação sobre despesas indiretas (B.D.I)= **25,63%** **22,00%**



OBRA: PAVIMENTAÇÃO EM PARALELEPÍEDO NA ESTRADA DA COMUNIDADE CORRENTE DOS MATÔES, NOS TRECHOS 01, 02 E 03, ZONA RURAL DE BOM JESUS - PIAUÍ

PIAUI

VIGÊNCIA A PARTIR DE 01/2026

ENCARGOS SOCIAIS SOBRE A MÃO DE OBRA					
CÓDIGO	DESCRIÇÃO	COM DESONERAÇÃO		SEM DESONERAÇÃO	
		HORISTA %	MENSALISTA %	HORISTA %	MENSALISTA %
GRUPO A					
A1	INSS	10,00%	10,00%	20,00%	20,00%
A2	SESI	1,50%	1,50%	1,50%	1,50%
A3	SENAI	1,00%	1,00%	1,00%	1,00%
A4	INCRA	0,20%	0,20%	0,20%	0,20%
A5	SEBRAE	0,60%	0,60%	0,60%	0,60%
A6	Salário Educação	2,50%	2,50%	2,50%	2,50%
A7	Seguro Contra Acidentes de Trabalho	3,00%	3,00%	3,00%	3,00%
A8	FGTS	8,00%	8,00%	8,00%	8,00%
A9	SECONCI	0,00%	0,00%	0,00%	0,00%
A	Total	26,80%	26,80%	36,80%	36,80%
GRUPO B					
B1	Repouso Semanal Remunerado	17,67%	Não incide	17,67%	Não incide
B2	Feriados	3,92%	Não incide	3,92%	Não incide
B3	Auxilio - Enfermidade	0,88%	0,67%	0,88%	0,67%
B4	13º Salário	10,93%	8,31%	10,93%	8,31%
B5	Licença Paternidade	0,07%	0,05%	0,07%	0,05%
B6	Faltas Justificadas	0,73%	0,56%	0,73%	0,56%
B7	Dias de Chuvas	1,24%	Não incide	1,24%	Não incide
B8	Auxilio Acidente de Trabalho	0,03%	0,02%	0,03%	0,02%
B9	Férias Gozadas	11,52%	8,77%	11,52%	8,77%
B10	Salário Maternidade	0,04%	0,03%	0,04%	0,03%
B	Total	47,03%	18,41%	47,03%	18,41%
GRUPO C					
C1	Aviso Prévio Indenizado	6,02%	4,58%	6,02%	4,58%
C2	Aviso Prévio Trabalhado	0,16%	0,12%	0,16%	0,12%
C3	Férias Indenizadas	2,84%	2,16%	2,84%	2,16%
C4	Depósito Rescisão Sem Justa Causa	2,57%	1,95%	2,57%	1,95%
C5	Indenização Adicional	0,51%	0,39%	0,51%	0,39%
C	Total	12,10%	9,20%	12,10%	9,20%
GRUPO D					
D1	Reincidência de Grupo A sobre Grupo B (sem considerar INSS sobre 13º, conforme Lei nº 14.973/2024)	11,51%	4,10%	17,31%	6,77%
D2	Reincidência de Grupo A sobre Aviso Prévio Trabalhado e Reincidência do FGTS sobre Aviso Prévio Indenizado	0,52%	0,40%	0,54%	0,41%
D	Total	12,03%	4,50%	17,85%	7,18%
TOTAL(A+B+C+D)		97,96%	58,91%	113,78%	71,59%

Fonte: Informação Dias de Chuva - INMET

7.0 – Memória de Cálculo

MEMÓRIA DE CÁLCULO

PAVIMENTAÇÃO EM PARALELEPIPEDO NA ESTRADA DA COMUNIDADE CORRENTE DOS MATÕES, NOS TRECHOS 01, 02 E 03, ZONA RURAL DE BOM JESUS - PIAUÍ

1.0 - SERVIÇOS PRELIMINARES

PLACA DA OBRA EM CHAPA DE AÇO GALVANIZADO	(1,80 x 3,60) x 1	6,48	m²
ADMINISTRAÇÃO LOCAL DA OBRA	VER CRONOGRAMA	3,00	meses

3.0 - BOM JESUS - PIAUÍ

3.1 - ESTRADA DA COMUNIDADE CORRENTE DOS MATÕES - TRECHO 01

DADOS GERAIS DA RUA:

EXTENSÃO (m) =	178,00	m
LARGURA (m) =	6,00	m
Nº DE CABEÇA DE RUA =	0,00	unid.(s)
EXTENSÃO CABEÇA DE RUA =	0,00	m
LARGURA CABEÇA DE RUA =	0,00	m
Nº DE CRUZAMENTOS (PARCIAL - 1 LADO) =	0,00	unid.(s)
Nº DE CRUZAMENTOS (TOTAL - 2 LADOS) =	0,00	
LARGURA RUA QUE CRUZA	6,00	m
Nº DE PLACAS "PARE" =	0,00	unid.(s)
Nº DE PLACAS DE IDENTIFICAÇÃO DO NOME DE RUA =	0,00	unid.(s)

TERRAPLENAGEM

REGULARIZAÇÃO MECÂNICA (EXTENSÃO DA RUA x LARGURA DA RUA) + Nº CABEÇA DE RUA x (COMPRIMENTO DA CABEÇA DE RUA x LARGURA DA CABEÇA DE RUA)	178m x 6m + 0 x (0 m x 0 m)	1.068,00	m²
--	-----------------------------	----------	----

PAVIMENTAÇÃO

PAVIMENTAÇÃO EM PARALELEPÍPEDO = EXTENSÃO DA RUA x LARGURA DA RUA + Nº DE CABEÇA DE RUA x (COMPRIMENTO CABEÇA DE RUA x LARGURA CABEÇA DE RUA)	178m x 6m + 0 x (0m x 0m)	1.068,00	m²
COMPACTAÇÃO MECÂNICA = EXTENSÃO DA RUA x LARGURA DA RUA + Nº DE CABEÇA DE RUA x (COMPRIMENTO CABEÇA DE RUA x LARGURA CABEÇA DE RUA)	178m x 6m + 0 x (0m x 0m)	1.068,00	m²

SERVIÇOS COMPLEMENTARES

EXECUÇÃO DE MEIO-FIO = EXTENSÃO DA RUA X 2 + Nº DE CABEÇA DE RUA x (COMPRIMENTO CABEÇA DE RUA x 2) - (Nº DE CRUZAMENTOS PARCIAL (1 LADO) x LARGURA DA RUA QUE CRUZA X 1 (OBS: CRUZAMENTO PARCIAL)) - (Nº DE CRUZAMENTOS TOTAL (2 LADOS) x LARGURA DA RUA QUE CRUZA X 2 (OBS: CRUZAMENTO TOTAL)) - Nº CABEÇA DE RUA x LARGURA CABEÇA DE RUA	178m x 2 + 0 x (0 m x 2) - 0 x 6 m x 1 - 0 x 6 x 2 - 0 x 0	356,00	m
MEIO - FIO DE CONTENÇÃO = LARGURA DA VIA x QTD DE LADOS A SER COLOCADO + Nº DE CABEÇA DE RUA x LARGURA DA CABEÇA DE RUA	6m x 2 + 0 x 0m	12,00	m
EXECUÇÃO DE SARJETA = EXTENSÃO DA RUA X 2 + Nº DE CABEÇA DE RUA x (COMPRIMENTO CABEÇA DE RUA x 2) - (Nº DE CRUZAMENTOS PARCIAL (1 LADO) x LARGURA DA RUA QUE CRUZA X 1 (OBS: CRUZAMENTO PARCIAL)) - (Nº DE CRUZAMENTOS TOTAL (2 LADOS) x LARGURA DA RUA QUE CRUZA X 2 (OBS: CRUZAMENTO TOTAL)) - Nº CABEÇA DE RUA x LARGURA CABEÇA DE RUA	178m x 2 + 0 x (0 m x 2) - 0 x 6 m x 1 - 0 x 6 x 2 - 0 x 0"	356,00	m

SINALIZAÇÃO

PLACA ESMALTADA PARA IDENTIFICAÇÃO DE NOME DE RUA, DIMENSÕES 45 X 20 CM COM TUBO DE AÇO	0 unidade	-	und
---	-----------	---	-----

MEMÓRIA DE CÁLCULO

PAVIMENTAÇÃO EM PARALELEPIPEDO NA ESTRADA DA COMUNIDADE CORRENTE DOS MATÕES, NOS TRECHOS 01, 02 E 03, ZONA RURAL DE BOM JESUS - PIAUÍ

PLACA DE REGULAMENTAÇÃO/ADVERTÊNCIA REFLETIVA EM ALUMÍNIO	0 unidade	-	und
---	-----------	---	-----

TRANSPORTES

TRANSPORTE EM RODOVIA PAVIMENTADA

QUANTIDADE	1068,00	m ²	
CONSUMO	0,045	mil/m ²	
VOLUME	2,00	m ³ /mil	
PESO ESPECÍFICO	2,10	t/m ³	
DMT	86,40	km	
MOMENTO DE TRANSPORTE	17440,013	t.km	

TRANSPORTE EM RODOVIA EM REVESTIMENTO PRIMÁRIO

QUANTIDADE	1068,00	m ²	
CONSUMO	0,045	mil/m ²	
VOLUME	2,00	m ³ /mil	
PESO ESPECÍFICO	2,10	t/m ³	
DMT	34,80	km	
MOMENTO DE TRANSPORTE	7024,450	t.km	

3.2 - ESTRADA DA COMUNIDADE CORRENTE DOS MATÕES - TRECHO 02

DADOS GERAIS DA RUA:

EXTENSÃO (m) =	96,00	m
LARGURA (m) =	6,00	m
Nº DE CABEÇA DE RUA =	2,00	unid.(s)
EXTENSÃO CABEÇA DE RUA =	2,00	m
LARGURA CABEÇA DE RUA =	6,00	m
Nº DE CRUZAMENTOS (PARCIAL - 1 LADO) =	0,00	unid.(s)
Nº DE CRUZAMENTOS (TOTAL - 2 LADOS) =	0,00	
LARGURA RUA QUE CRUZA	0,00	m
Nº DE PLACAS "PARE" =	0,00	unid.(s)
Nº DE PLACAS DE IDENTIFICAÇÃO DO NOME DE RUA =	1,00	unid.(s)

TERRAPLENAGEM

REGULARIZAÇÃO MECÂNICA (EXTENSÃO DA RUA x LARGURA DA RUA) + Nº CABEÇA DE RUA x (COMPRIMENTO DA CABEÇA DE RUA x LARGURA DA CABEÇA DE RUA)	96m x 6m + 2 x (2 m x 6 m)	600,00	m ²
--	----------------------------	--------	----------------

PAVIMENTAÇÃO

PAVIMENTAÇÃO EM PARALELEPÍPEDO = EXTENSÃO DA RUA x LARGURA DA RUA + Nº DE CABEÇA DE RUA x (COMPRIMENTO CABEÇA DE RUA x LARGURA CABEÇA DE RUA)	96m x 6m + 2 x (2m x 6m)	600,00	m ²
COMPACTAÇÃO MECÂNICA = EXTENSÃO DA RUA x LARGURA DA RUA + Nº DE CABEÇA DE RUA x (COMPRIMENTO CABEÇA DE RUA x LARGURA CABEÇA DE RUA)	96m x 6m + 2 x (2m x 6m)	600,00	m ²

SERVIÇOS COMPLEMENTARES

MEMÓRIA DE CÁLCULO

PAVIMENTAÇÃO EM PARALELEPIPEDO NA ESTRADA DA COMUNIDADE CORRENTE DOS MATÕES, NOS TRECHOS 01, 02 E 03, ZONA RURAL DE BOM JESUS - PIAUÍ

EXECUÇÃO DE MEIO-FIO = EXTENSÃO DA RUA X 2 + Nº DE CABEÇA DE RUA x (COMPRIMENTO CABEÇA DE RUA x 2) - (Nº DE CRUZAMENTOS PARCIAL (1 LADO) x LARGURA DA RUA QUE CRUZA X 1 (OBS: CRUZAMENTO PARCIAL)) - (Nº DE CRUZAMENTOS TOTAL (2 LADOS) x LARGURA DA RUA QUE CRUZA X 2 (OBS: CRUZAMENTO TOTAL)) - Nº CABEÇA DE RUA x LARGURA CABEÇA DE RUA	$96m \times 2 + 2 \times (2m \times 2) - 0 \times 0m \times 1 - 0 \times 0 \times 2 - 2 \times 6$	188,00	m
MEIO - FIO DE CONTENÇÃO = LARGURA DA VIA x QTD DE LADOS A SER COLOCADO + Nº DE CABEÇA DE RUA x LARGURA DA CABEÇA DE RUA	$6m \times 2 + 2 \times 6m$	24,00	m
EXECUÇÃO DE SARJETA = EXTENSÃO DA RUA X 2 + Nº DE CABEÇA DE RUA x (COMPRIMENTO CABEÇA DE RUA x 2) - (Nº DE CRUZAMENTOS PARCIAL (1 LADO) x LARGURA DA RUA QUE CRUZA X 1 (OBS: CRUZAMENTO PARCIAL)) - (Nº DE CRUZAMENTOS TOTAL (2 LADOS) x LARGURA DA RUA QUE CRUZA X 2 (OBS: CRUZAMENTO TOTAL)) - Nº CABEÇA DE RUA x LARGURA CABEÇA DE RUA	$96m \times 2 + 2 \times (2m \times 2) - 0 \times 0m \times 1 - 0 \times 0 \times 2 - 2 \times 6"$	188,00	m

SINALIZAÇÃO

PLACA ESMALTADA PARA IDENTIFICAÇÃO DE NOME DE RUA, DIMENSÕES 45 X 20 CM COM TUBO DE AÇO	1 unidade	1,00	und
PLACA DE REGULAMENTAÇÃO/ADVERTÊNCIA REFLETIVA EM ALUMÍNIO	0 unidade	-	und

TRANSPORTES

TRANSPORTE EM RODOVIA PAVIMENTADA

QUANTIDADE	600,00	m ²	
CONSUMO	0,045	mil/m ²	
VOLUME	2,00	m ³ /mil	
PESO ESPECÍFICO	2,10	t/m ³	
DMT	86,40	km	
MOMENTO DE TRANSPORTE	9797,760	t.km	

TRANSPORTE EM RODOVIA EM REVESTIMENTO PRIMÁRIO

QUANTIDADE	600,00	m ²	
CONSUMO	0,045	mil/m ²	
VOLUME	2,00	m ³ /mil	
PESO ESPECÍFICO	2,10	t/m ³	
DMT	34,80	km	
MOMENTO DE TRANSPORTE	3946,320	t.km	

3.3 - ESTRADA DA COMUNIDADE CORRENTE DOS MATÕES - TRECHO 03

DADOS GERAIS DA RUA:

EXTENSÃO (m) =	75,00	m
LARGURA (m) =	6,00	m
Nº DE CABEÇA DE RUA =	0,00	unid.(s)
EXTENSÃO CABEÇA DE RUA =	0,00	m
LARGURA CABEÇA DE RUA =	0,00	m
Nº DE CRUZAMENTOS (PARCIAL - 1 LADO) =	0,00	unid.(s)
Nº DE CRUZAMENTOS (TOTAL - 2 LADOS) =	0,00	
LARGURA RUA QUE CRUZA	0,00	m
Nº DE PLACAS "PARE" =	0,00	unid.(s)
Nº DE PLACAS DE IDENTIFICAÇÃO DO NOME DE RUA =	2,00	unid.(s)

TERRAPLENAGEM

MEMÓRIA DE CÁLCULO

PAVIMENTAÇÃO EM PARALELEPIPEDO NA ESTRADA DA COMUNIDADE CORRENTE DOS MATÕES, NOS TRECHOS 01, 02 E 03, ZONA RURAL DE BOM JESUS - PIAUÍ

REGULARIZAÇÃO MECÂNICA (EXTENSÃO DA RUA x LARGURA DA RUA) + Nº CABEÇA DE RUA x (COMPRIMENTO DA CABEÇA DE RUA x LARGURA DA CABEÇA DE RUA)	75m x 6m + 0 x (0 m x 0 m)	450,00	m²
--	----------------------------	--------	----

PAVIMENTAÇÃO

PAVIMENTAÇÃO EM PARALELEPÍPEDO = EXTENSÃO DA RUA x LARGURA DA RUA + Nº DE CABEÇA DE RUA x (COMPRIMENTO CABEÇA DE RUA x LARGURA CABEÇA DE RUA)	75m x 6m + 0 x (0m x 0m)	450,00	m²
COMPACTAÇÃO MECÂNICA = EXTENSÃO DA RUA x LARGURA DA RUA + Nº DE CABEÇA DE RUA x (COMPRIMENTO CABEÇA DE RUA x LARGURA CABEÇA DE RUA)	75m x 6m + 0 x (0m x 0m)	450,00	m²

SERVIÇOS COMPLEMENTARES

EXECUÇÃO DE MEIO-FIO = EXTENSÃO DA RUA X 2 + Nº DE CABEÇA DE RUA x (COMPRIMENTO CABEÇA DE RUA x 2) - (Nº DE CRUZAMENTOS PARCIAL (1 LADO) x LARGURA DA RUA QUE CRUZA X 1 (OBS: CRUZAMENTO PARCIAL)) - (Nº DE CRUZAMENTOS TOTAL (2 LADOS) x LARGURA DA RUA QUE CRUZA X 2 (OBS: CRUZAMENTO TOTAL)) - Nº CABEÇA DE RUA x LARGURA CABEÇA DE RUA	75m x 2 + 0 x (0 m x 2) - 0 x 0 m x 1 - 0 x 0 x 2 - 0 x 0	150,00	m
MEIO - FIO DE CONTENÇÃO = LARGURA DA VIA x QTD DE LADOS A SER COLOCADO + Nº DE CABEÇA DE RUA x LARGURA DA CABEÇA DE RUA	6m x 2 + 0 x 0m	12,00	m
EXECUÇÃO DE SARJETA = EXTENSÃO DA RUA X 2 + Nº DE CABEÇA DE RUA x (COMPRIMENTO CABEÇA DE RUA x 2) - (Nº DE CRUZAMENTOS PARCIAL (1 LADO) x LARGURA DA RUA QUE CRUZA X 1 (OBS: CRUZAMENTO PARCIAL)) - (Nº DE CRUZAMENTOS TOTAL (2 LADOS) x LARGURA DA RUA QUE CRUZA X 2 (OBS: CRUZAMENTO TOTAL)) - Nº CABEÇA DE RUA x LARGURA CABEÇA DE RUA	75m x 2 + 0 x (0 m x 2) - 0 x 0 m x 1 - 0 x 0 x 2 - 0 x 0"	150,00	m

SINALIZAÇÃO

PLACA ESMALTADA PARA IDENTIFICAÇÃO DE NOME DE RUA, DIMENSÕES 45 X 20 CM COM TUBO DE AÇO	2 unidade	2,00	und
PLACA DE REGULAMENTAÇÃO/ADVERTÊNCIA REFLETIVA EM ALUMÍNIO	0 unidade	-	und

TRANSPORTES

TRANSPORTE EM RODOVIA PAVIMENTADA

QUANTIDADE	450,00	m²	
CONSUMO	0,045	mil/m²	
VOLUME	2,00	m³/mil	
PESO ESPECÍFICO	2,10	t/m³	
DMT	86,40	km	
MOMENTO DE TRANSPORTE	7348,320	t.km	

TRANSPORTE EM RODOVIA EM REVESTIMENTO PRIMÁRIO

QUANTIDADE	450,00	m²	
CONSUMO	0,045	mil/m²	
VOLUME	2,00	m³/mil	
PESO ESPECÍFICO	2,10	t/m³	
DMT	34,80	km	
MOMENTO DE TRANSPORTE	2959,740	t.km	

8.0 – Relatório Fotográfico

8.0 – RELATÓRIO FOTOGRÁFICO

OBRA: PAVIMENTAÇÃO EM PARALELEPÍPEDO NA ESTRADA DA COMUNIDADE CORRENTE DOS MATÕES, NOS TRECHOS 01, 02 E 03 , ZONA RURAL DE BOM JESUS - PIAUÍ.

RELATÓRIO FOTOGRÁFICO

ESTRADA DA COMUNIDADE CORRENTE DOS MATÕES - TRECHO 01 - BOM JESUS - PIAUÍ

Imagem 01 - Início da Estrada da Comunidade Corrente dos Matões - Trecho 01



Coordenadas:	-9.135627	-44.726053
--------------	-----------	------------

Imagem 02 - Final da Estrada da Comunidade Corrente dos Matões - Trecho 01



Coordenadas:	-9.136790	-44.727194
--------------	-----------	------------

RELATÓRIO FOTOGRÁFICO

ESTRADA DA COMUNIDADE CORRENTE DOS MATÕES - TRECHO 02 - BOM JESUS - PIAUÍ

Imagem 01 - Início da Estrada da Comunidade Corrente dos Matões - Trecho 02



Coordenadas:	-9.141436	-44.739354
--------------	-----------	------------

Imagem 02 - Final da Estrada da Comunidade Corrente dos Matões - Trecho 02



Coordenadas:	-9.141405	-44.740212
--------------	-----------	------------

RELATÓRIO FOTOGRÁFICO

ESTRADA DA COMUNIDADE CORRENTE DOS MATÕES - TRECHO 03 - BOM JESUS - PIAUÍ

Imagem 01 - Início da Estrada da Comunidade Corrente dos Matões - Trecho 03



Coordenadas:	-9.140957	-44.730523
--------------	-----------	------------

Imagem 02 - Final da Estrada da Comunidade Corrente dos Matões - Trecho 03



Coordenadas:	-9.140560	-44.730064
--------------	-----------	------------

9.0 – Modelo Placa da Obra

MAIS UMA OBRA DO GOVERNO DO ESTADO

PAVIMENTAÇÃO EM PARALELEPÍPEDO NO MUNICÍPIO DE BOM JESUS/PI

INVESTIMENTO:
R\$ R\$ XXXXXXXX
(FONTE: TESOURO ESTADUAL)

PRAZO DE
EXECUÇÃO:
90 DIAS

SECRETARIA DA
ASSISTÊNCIA TÉCNICA E
DEFESA AGROPECUÁRIA - SADA



GOVERNO DO
PIAUI
AQUI TEM TRABALHO.
AQUI TEM FUTURO.



10.0 – Planta Iluminada

BOM JESUS – PIAUÍ

DESCRIÇÃO	QUANTIDADE	EXTENSÃO	LARGURA	TOTAL (m²)
ESTRADA DA COMUNIDADE CORRENTE DOS MATÕES - TRECHO 01	1,00	178,00	6,00	1.068,00
ESTRADA DA COMUNIDADE CORRENTE DOS MATÕES - TRECHO 02	1,00	96,00	6,00	576,00
“CABEÇA DE RUA”	2,00	2,00	6,00	24,00
ESTRADA DA COMUNIDADE CORRENTE DOS MATÕES - TRECHO 03	1,00	75,00	6,00	450,00
TOTAL GERAL (m²)				2.118,00

COMUNIDADE CORRENTE DOS MATÕES – TRECHO 01 – BOM JESUS - PIAUÍ



LEGENDA

RUA	COORDENADAS		
ESTRADA DA COMUNIDADE CORRENTE DOS MATÕES - TRECHO 01	INÍCIO	-9.135627	-44.726053
	FIM	-9.136790	-44.727194

COMUNIDADE CORRENTE DOS MATÕES – TRECHO 02 – BOM JESUS - PIAUÍ



LEGENDA

RUA		COORDENADAS	
ESTRADA DA COMUNIDADE CORRENTE DOS MATÕES - TRECHO 02	INÍCIO	-9.141436	-44.739354
	FIM	-9.141405	-44.740212

COMUNIDADE CORRENTE DOS MATÕES – TRECHO 03 – BOM JESUS - PIAUÍ



LEGENDA


RUA	COORDENADAS		
	INÍCIO		
ESTRADA DA COMUNIDADE CORRENTE DOS MATÕES - TRECHO 03		-9.140957	-44.730523
	FIM	-9.140560	-44.730064

TRAJETO ENTRE A CIDADE DA OBRA E A PEDREIRA

Município Pavimentação: Bom Jesus - Piauí

Município Pedreira: Palmeira do Piauí - Piauí

Trecho pavimentado

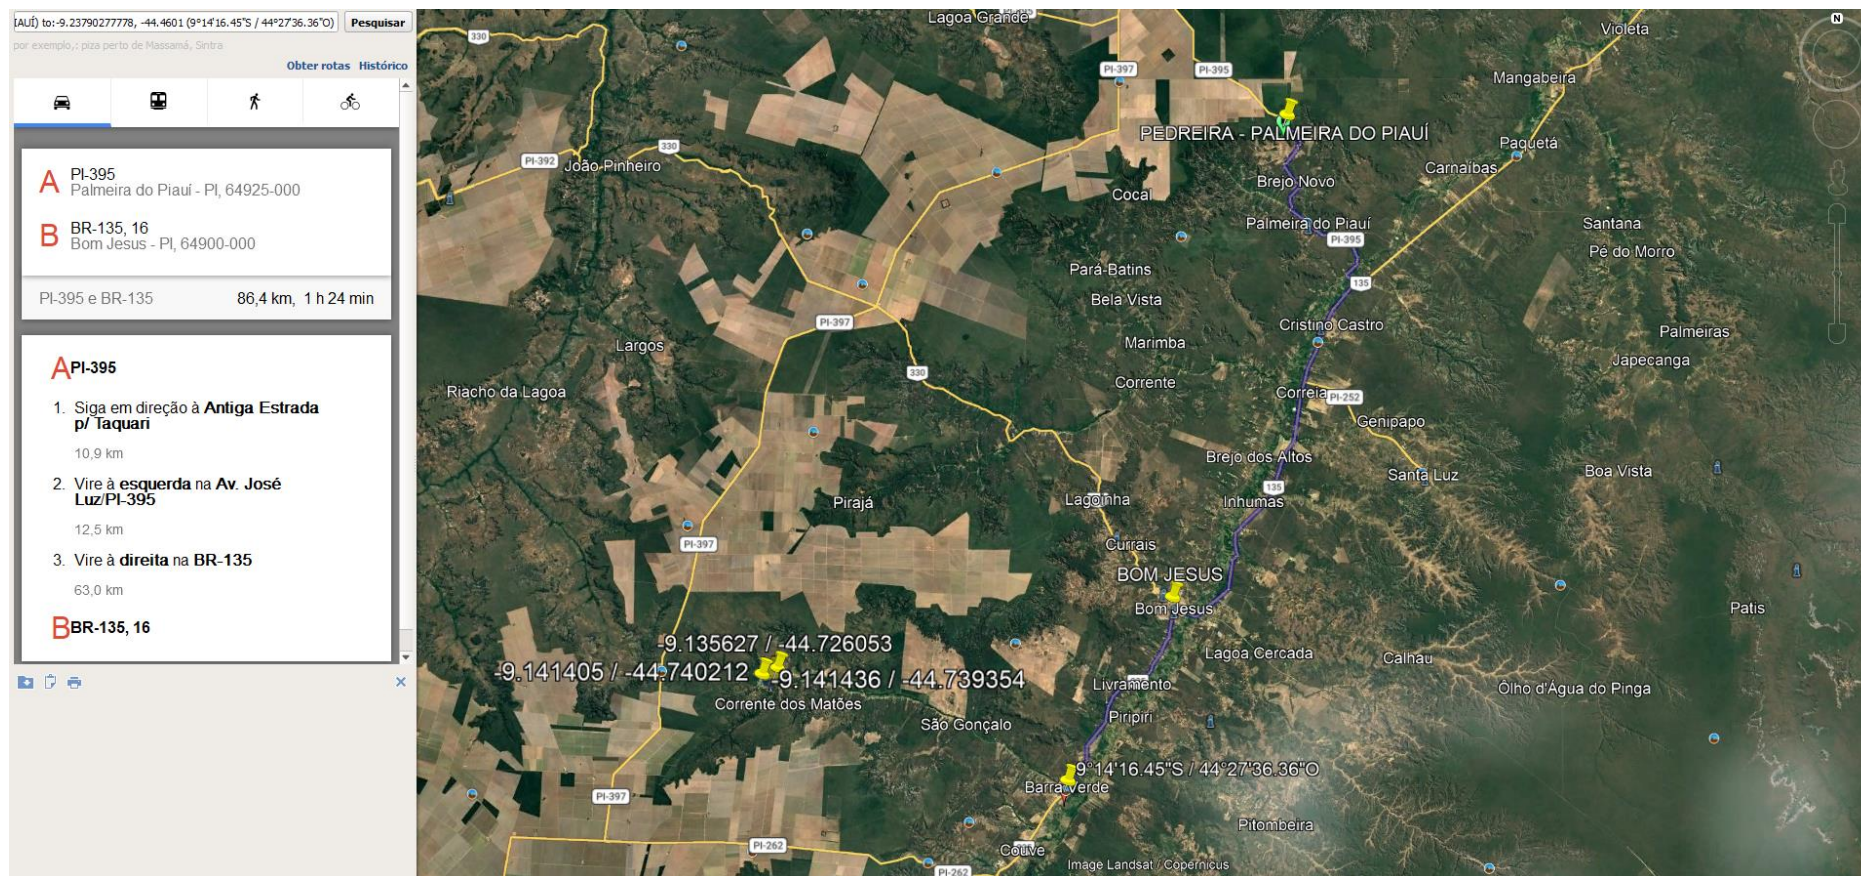

Município Pavimentação: Bom Jesus - Piauí

Município Pedreira: Palmeira do Piauí - Piauí

Trecho revestimento primário





11.0 – Art



Anotação de Responsabilidade Técnica - ART
Lei nº 6.496, de 7 de dezembro de 1977

CREA-PI**Conselho Regional de Engenharia e Agronomia do Piauí****ART de Obra ou Serviço****1920260046334**

Substituição à 1920260042722

1. Responsável Técnico**BRUNO EVELIN SERVIO NORONHA**Título profissional: **Engenheiro Civil**RNP: **1917971249**Registro: **33937****2. Dados do Contrato**Contratante: **SECRETARIA DA ASSISTENCIA TECNICA E DEFESA AGROPECUÁRIA**CPF/CNPJ: **49498865000119**Logradouro: **Rua João Cabral**Nº: **2231**

Complemento:

Bairro: **Matinha**Cidade: **Teresina**UF: **PI**CEP: **64002-150**Contrato: **Sem número**

celebrado em

21/05/2026

Vinculado à ART:

Valor: R\$ **500,00**

Tipo de Contratante:

PESSOA JURÍDICA DE DIREITO PÚBLICO

Ação Institucional:

3. Dados da Obra/ServiçoLogradouro: **ZONA RURAL**Nº: **SN**

Complemento:

Bairro:

Cidade: **Bom Jesus**UF: **PI**CEP: **64900-000**Data de Início: **22/05/2026**

Previsão de Término:

28/05/2026

Coordenadas Geográficas:

-9.136778, -44.727181Finalidade: **INFRA-ESTRUTURA**

Código:

Proprietário: **SECRETARIA DA ASSISTENCIA TECNICA E DEFESA AGROPECUÁRIA**CPF/CNPJ: **49498865000119****4. Atividade Técnica****ELABORAÇÃO**

ELABORAÇÃO DE ORÇAMENTO DE PAVIMENTAÇÃO EM PARALELEPÍEDO PARA VIAS

Quantidade

2.118,0000

Unidade

metro quadrado

URBANAS

PROJETO DE PAVIMENTAÇÃO EM PARALELEPÍEDO PARA VIAS URBANAS

2.118,0000

metro quadrado

Após a conclusão das atividades técnicas o profissional deverá proceder a baixa desta ART

5. Observações

ELABORAÇÃO DE ORÇAMENTO E PROJETO PARA PAVIMENTAÇÃO EM PARALELEPÍEDO NA ESTRADA DA COMUNIDADE CORRENTE DOS MATÔES, NOS TRECHOS 01, 02 E 03, ZONA RURAL DE BOM JESUS - PIAUÍ;
PROJETO ELABORADO PARA A SECRETARIA DA ASSISTENCIA TECNICA E DEFESA AGROPECUÁRIA - SADA. PROCESSO SEI: 00240.001606/2026-87.

6. Declarações

Acessibilidade: Declaro atendimento às regras de acessibilidade previstas nas normas técnicas da ABNT, na legislação específica e no Decreto nº 5.296, de 2 de dezembro de 2004.

7. Entidade de Classe**Nenhuma****8. Assinaturas**

Declaro serem verdadeiras as informações acima

TERESINA - PI

2 de Junho de 2026

Local

Data



Documento assinado eletronicamente com
credenciais de login e senha por:
BRUNO EVELIN SERVIO NORONHA
RNP: 1917971249
Data: 02/06/26 17:33

BRUNO EVELIN SERVIO NORONHA - CPF: 06097780303

SECRETARIA DA ASSISTENCIA TECNICA E DEFESA AGROPECUÁRIA - CPF/CNPJ:

9. Informações

- A ART é válida somente quando quitada, mediante apresentação do comprovante do pagamento ou conferência no site do Crea-PI.
- A autenticidade deste documento pode ser verificada no site www.crea-pi.org.br ou www.confex.org.br
- A guarda da via assinada da ART será de responsabilidade do profissional e do contratante com o objetivo de documentar o vínculo contratual.



www.crea-pi.org.br art@crea-pi.org.br
tel: (86)2107-9292

**CREA-PI**
Conselho Regional de Engenharia e Agronomia do PiauíValor ART: R\$ **108,39**Registrada em **02/06/2026 01:09:38**




Valor Pago: R\$

Nosso Número:

Baixada em:

12.0 – Anexos


19.0 - PROJETOS

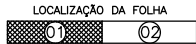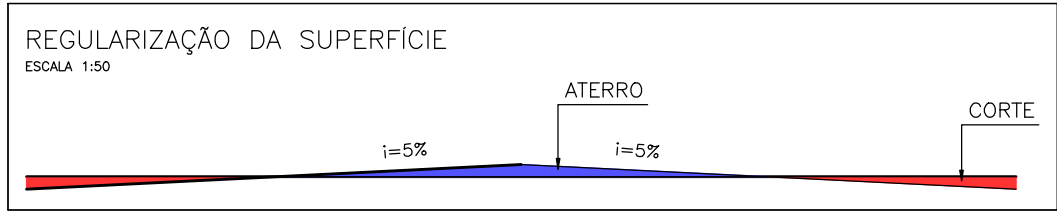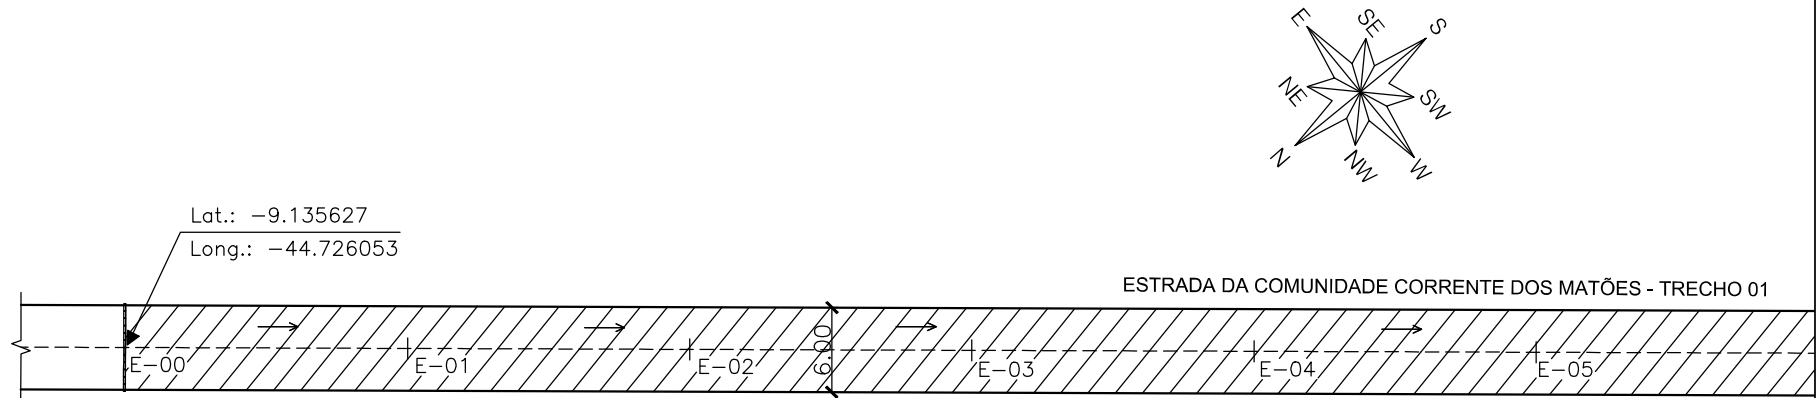


ESTRADA DA COMUNIDADE CORRENTE DOS MATÕES - TRECHO 01
Trecho: entre a E-00 e E-08+18,00m (Ext.= 178,00 m)
Legenda: Planta Baixa
Local: Pov. Cabeceiras - Zona rural de Bom Jesus - PI
Escala: 1/500

LEGENDA:			
■	POSTE EM CONCRETO EXISTENTE	---	EIXO
—	MURO EXISTENTE	→	SENTIDO DO ÁGUA
—	CERCA EXISTENTE	▤	CANALETA EXISTENTE
—	GREIDE	▤	CANALETA A IMPLANTAR
—	TERRENO NATURAL	▤	GRAMA
▨	BLOCO INTERTRAVADO	▨	SARJETÃO A IMPLANTAR
▨	PAVIMENTAÇÃO EM PARALELEPIPEDO EXISTENTE	▨	PAVIMENTAÇÃO ASFÁLTICA EXISTENTE
▨	PAVIMENTAÇÃO EM PARALELEPIPEDO A EXECUTAR		

01/04

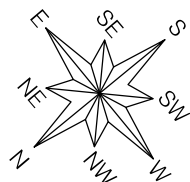


ESTRADA DA COMUNIDADE CORRENTE DOS MATÕES - TRECHO 01

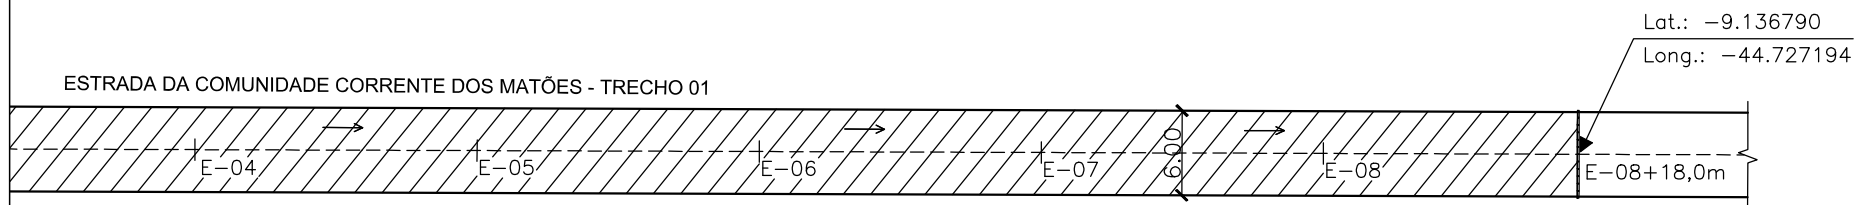

REGULARIZAÇÃO DA SUPERFÍCIE

ESCALA 1:50

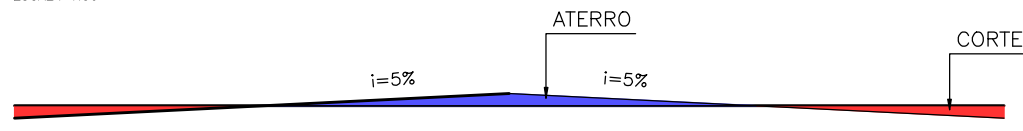

LOCALIZAÇÃO DA FOLHA

01

02

ESTRADA DA COMUNIDADE CORRENTE DOS MATÕES - TRECHO 01

Trecho: entre a E-00 e E-08+18,00m (Ext.= 178,00 m)

Legenda: Planta Baixa

Local: Pov. Cabeceiras - Zona rural de Bom Jesus - PI

Escala: 1/500



LEGENDA:

- POSTE EM CONCRETO EXISTENTE
- MURO EXISTENTE
- CERCA EXISTENTE
- GREIDE
- TERRENO NATURAL

- EIXO
- SENTIDO DO ÁGUA
- CANALETA EXISTENTE
- CANALETA A IMPLANTAR
- GRAMA


- BLOCO INTERTRAVADO
- SARJETÃO A IMPLANTAR
- PAVIMENTAÇÃO EM PARALELEPIPEDO EXISTENTE
- PAVIMENTAÇÃO ASFÁLTICA EXISTENTE
- PAVIMENTAÇÃO EM PARALELEPIPEDO A EXECUTAR

02/04

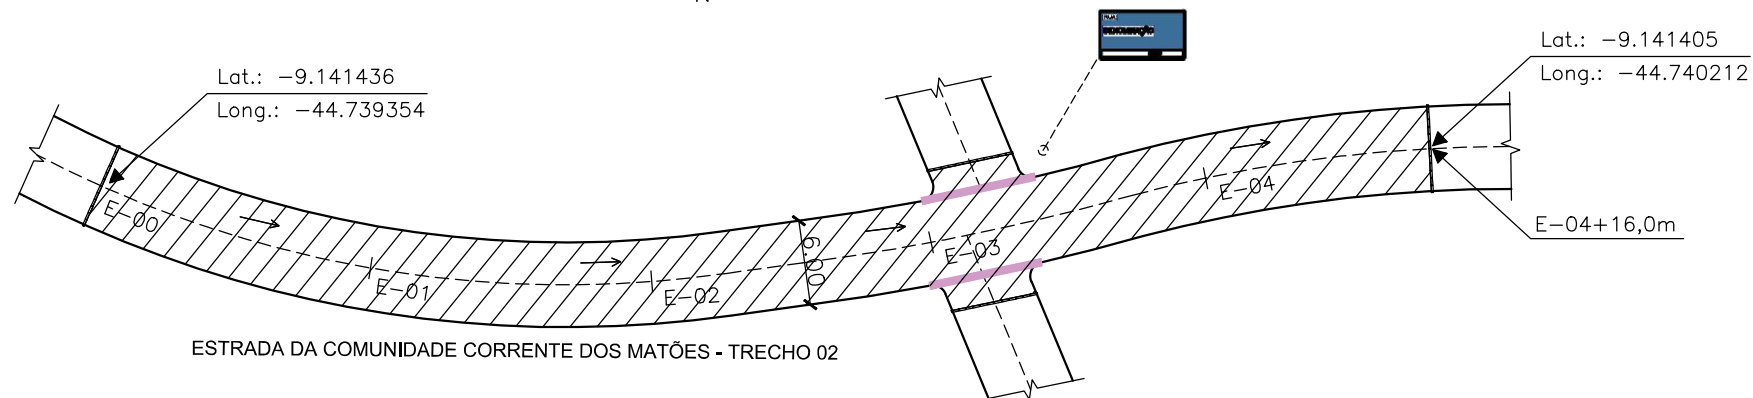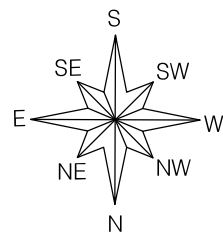

REGULARIZAÇÃO DA SUPERFÍCIE

ESCALA 1:50

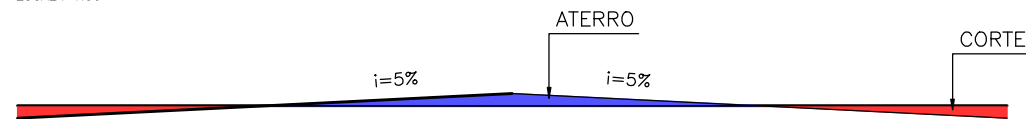

ESTRADA DA COMUNIDADE CORRENTE DOS MATÕES - TRECHO 02

Trecho: entre a E-00 e E-04+16,00m (Ext.= 96,00 m)

Legenda: Planta Baixa

Local: Pov. Cabeceiras - Zona rural de Bom Jesus - PI

Escala: 1/500



LEGENDA:

- POSTE EM CONCRETO EXISTENTE
- MURO EXISTENTE
- CERCA EXISTENTE
- GREIDE
- TERRENO NATURAL

- EIXO
- SENTIDO DO ÁGUA
- ▤ CANALETA EXISTENTE
- ▤ CANALETA A IMPLANTAR
- ▤ GRAMA


- ▨ BLOCO INTERTRAVADO
- ▨ SARJETÃO A IMPLANTAR
- ▨ PAVIMENTAÇÃO EM PARALELEPIPEDO EXISTENTE
- ▨ PAVIMENTAÇÃO ASFÁLTICA EXISTENTE
- ▨ PAVIMENTAÇÃO EM PARALELEPIPEDO A EXECUTAR

03/04

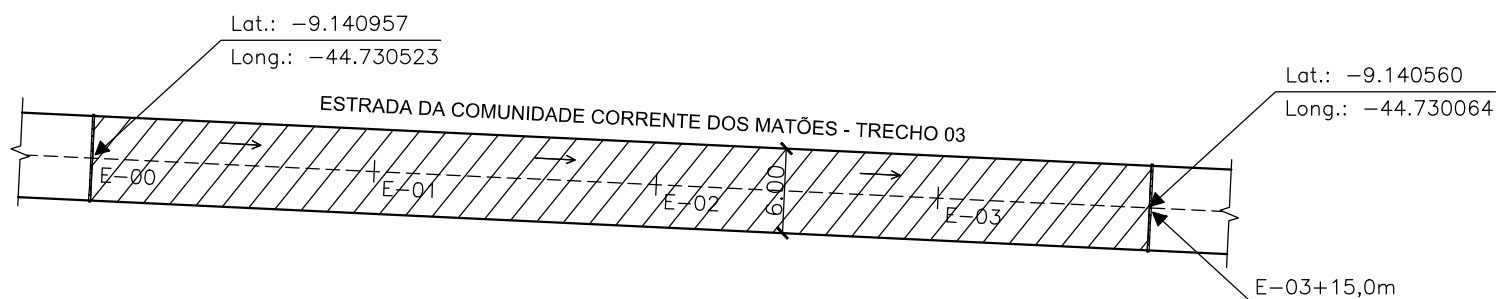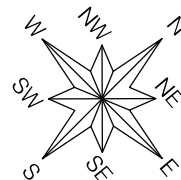

REGULARIZAÇÃO DA SUPERFÍCIE

ESCALA 1:50

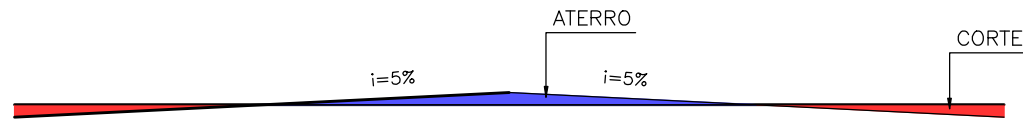

ESTRADA DA COMUNIDADE CORRENTE DOS MATÕES - TRECHO 03

Trecho: entre a E-00 e E-03+15,00m (Ext.= 75,00 m)

Legenda: Planta Baixa

Local: Pov. Cabeceiras - Zona rural de Bom Jesus - PI

Escala: 1/500

LEGENDA:

- POSTE EM CONCRETO EXISTENTE
- MURO EXISTENTE
- CERCA EXISTENTE
- GREIDE
- TERRENO NATURAL


- EIXO
- SENTIDO DO ÁGUA
- CANALETA EXISTENTE
- CANALETA A IMPLANTAR
- GRAMA

- BLOCO INTERTRAVADO
- SARJETÃO A IMPLANTAR
- PAVIMENTAÇÃO EM PARALELEPIPEDO EXISTENTE
- PAVIMENTAÇÃO ASFÁLTICA EXISTENTE
- PAVIMENTAÇÃO EM PARALELEPIPEDO A EXECUTAR


04/04

SEÇÃO TIPO DA RUA

ESCALA 1:50

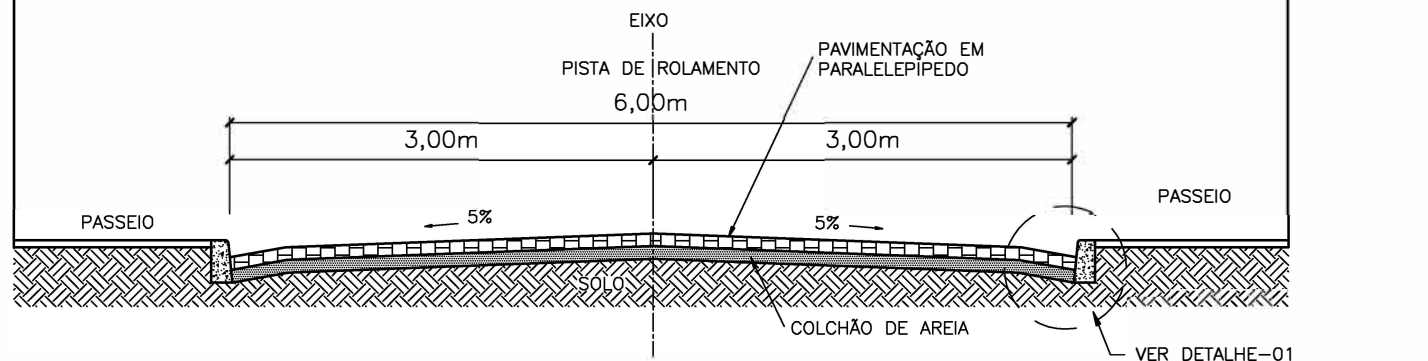

DETALHE - 01 1/10

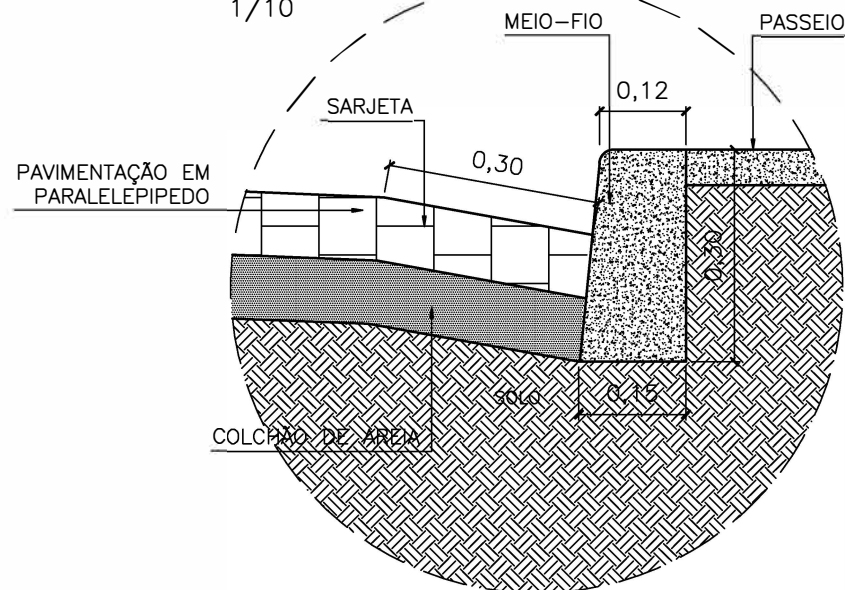

DIVERSAS RUAS

Trecho: Diversos

Legenda: Seção tipo rua e detalhe-01


Local: Bom Jesus - PI

Escala: Indicada


LEGENDA:

■	POSTE EM CONCRETO EXISTENTE	---	EIXO	■	SARJETÃO A IMPLANTAR
—	MURO EXISTENTE	→	SENTIDO DO ÁGUA	▨	PAVIMENTAÇÃO EM PARALELEPIPEDO EXISTENTE
—	CERCA EXISTENTE	▨	CANALETA EXISTENTE	▨	PAVIMENTAÇÃO ASFÁLTICA EXISTENTE
—	GREIDE	▨	CANALETA A IMPLANTAR	▨	PAVIMENTAÇÃO EM PARALELEPIPEDO A EXECUTAR
—	TERRENO NATURAL				

01/02

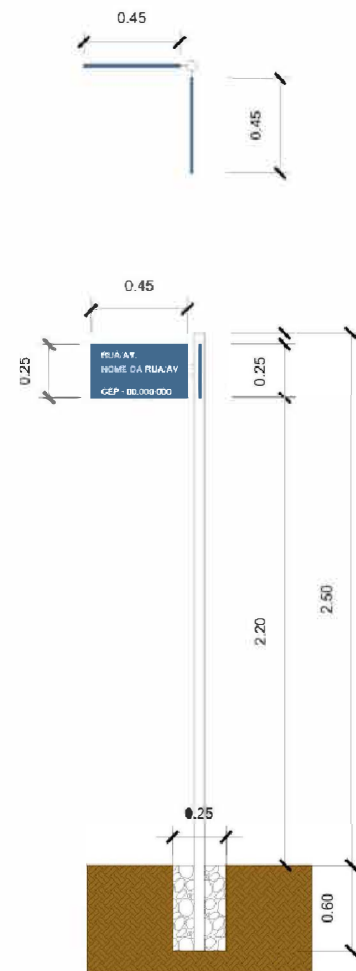

DETALHE PLACA 1/50

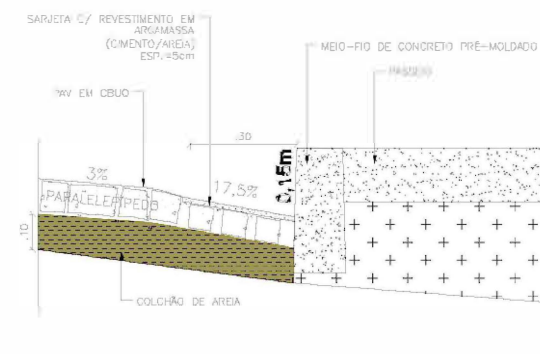

DETALHE SARJETA 1/20

DIVERSAS RUAS

Trecho: Diversos

Legenda: Detalhe placa e detalhe sarjeta

Local: Bom Jesus - PI

Escala: Indicada

LEGENDA:

- POSTE EM CONCRETO EXISTENTE
- MURO EXISTENTE
- CERCA EXISTENTE
- GREIDE
- TERRENO NATURAL

- EIXO
- SENTIDO DO ÁGUA
- CANALETA EXISTENTE
- CANALETA A IMPLANTAR

- SARJETÃO A IMPLANTAR
- PAVIMENTAÇÃO EM PARALELEPIPEDO EXISTENTE
- PAVIMENTAÇÃO ASFÁLTICA EXISTENTE
- PAVIMENTAÇÃO EM PARALELEPIPEDO A EXECUTAR

02/02