




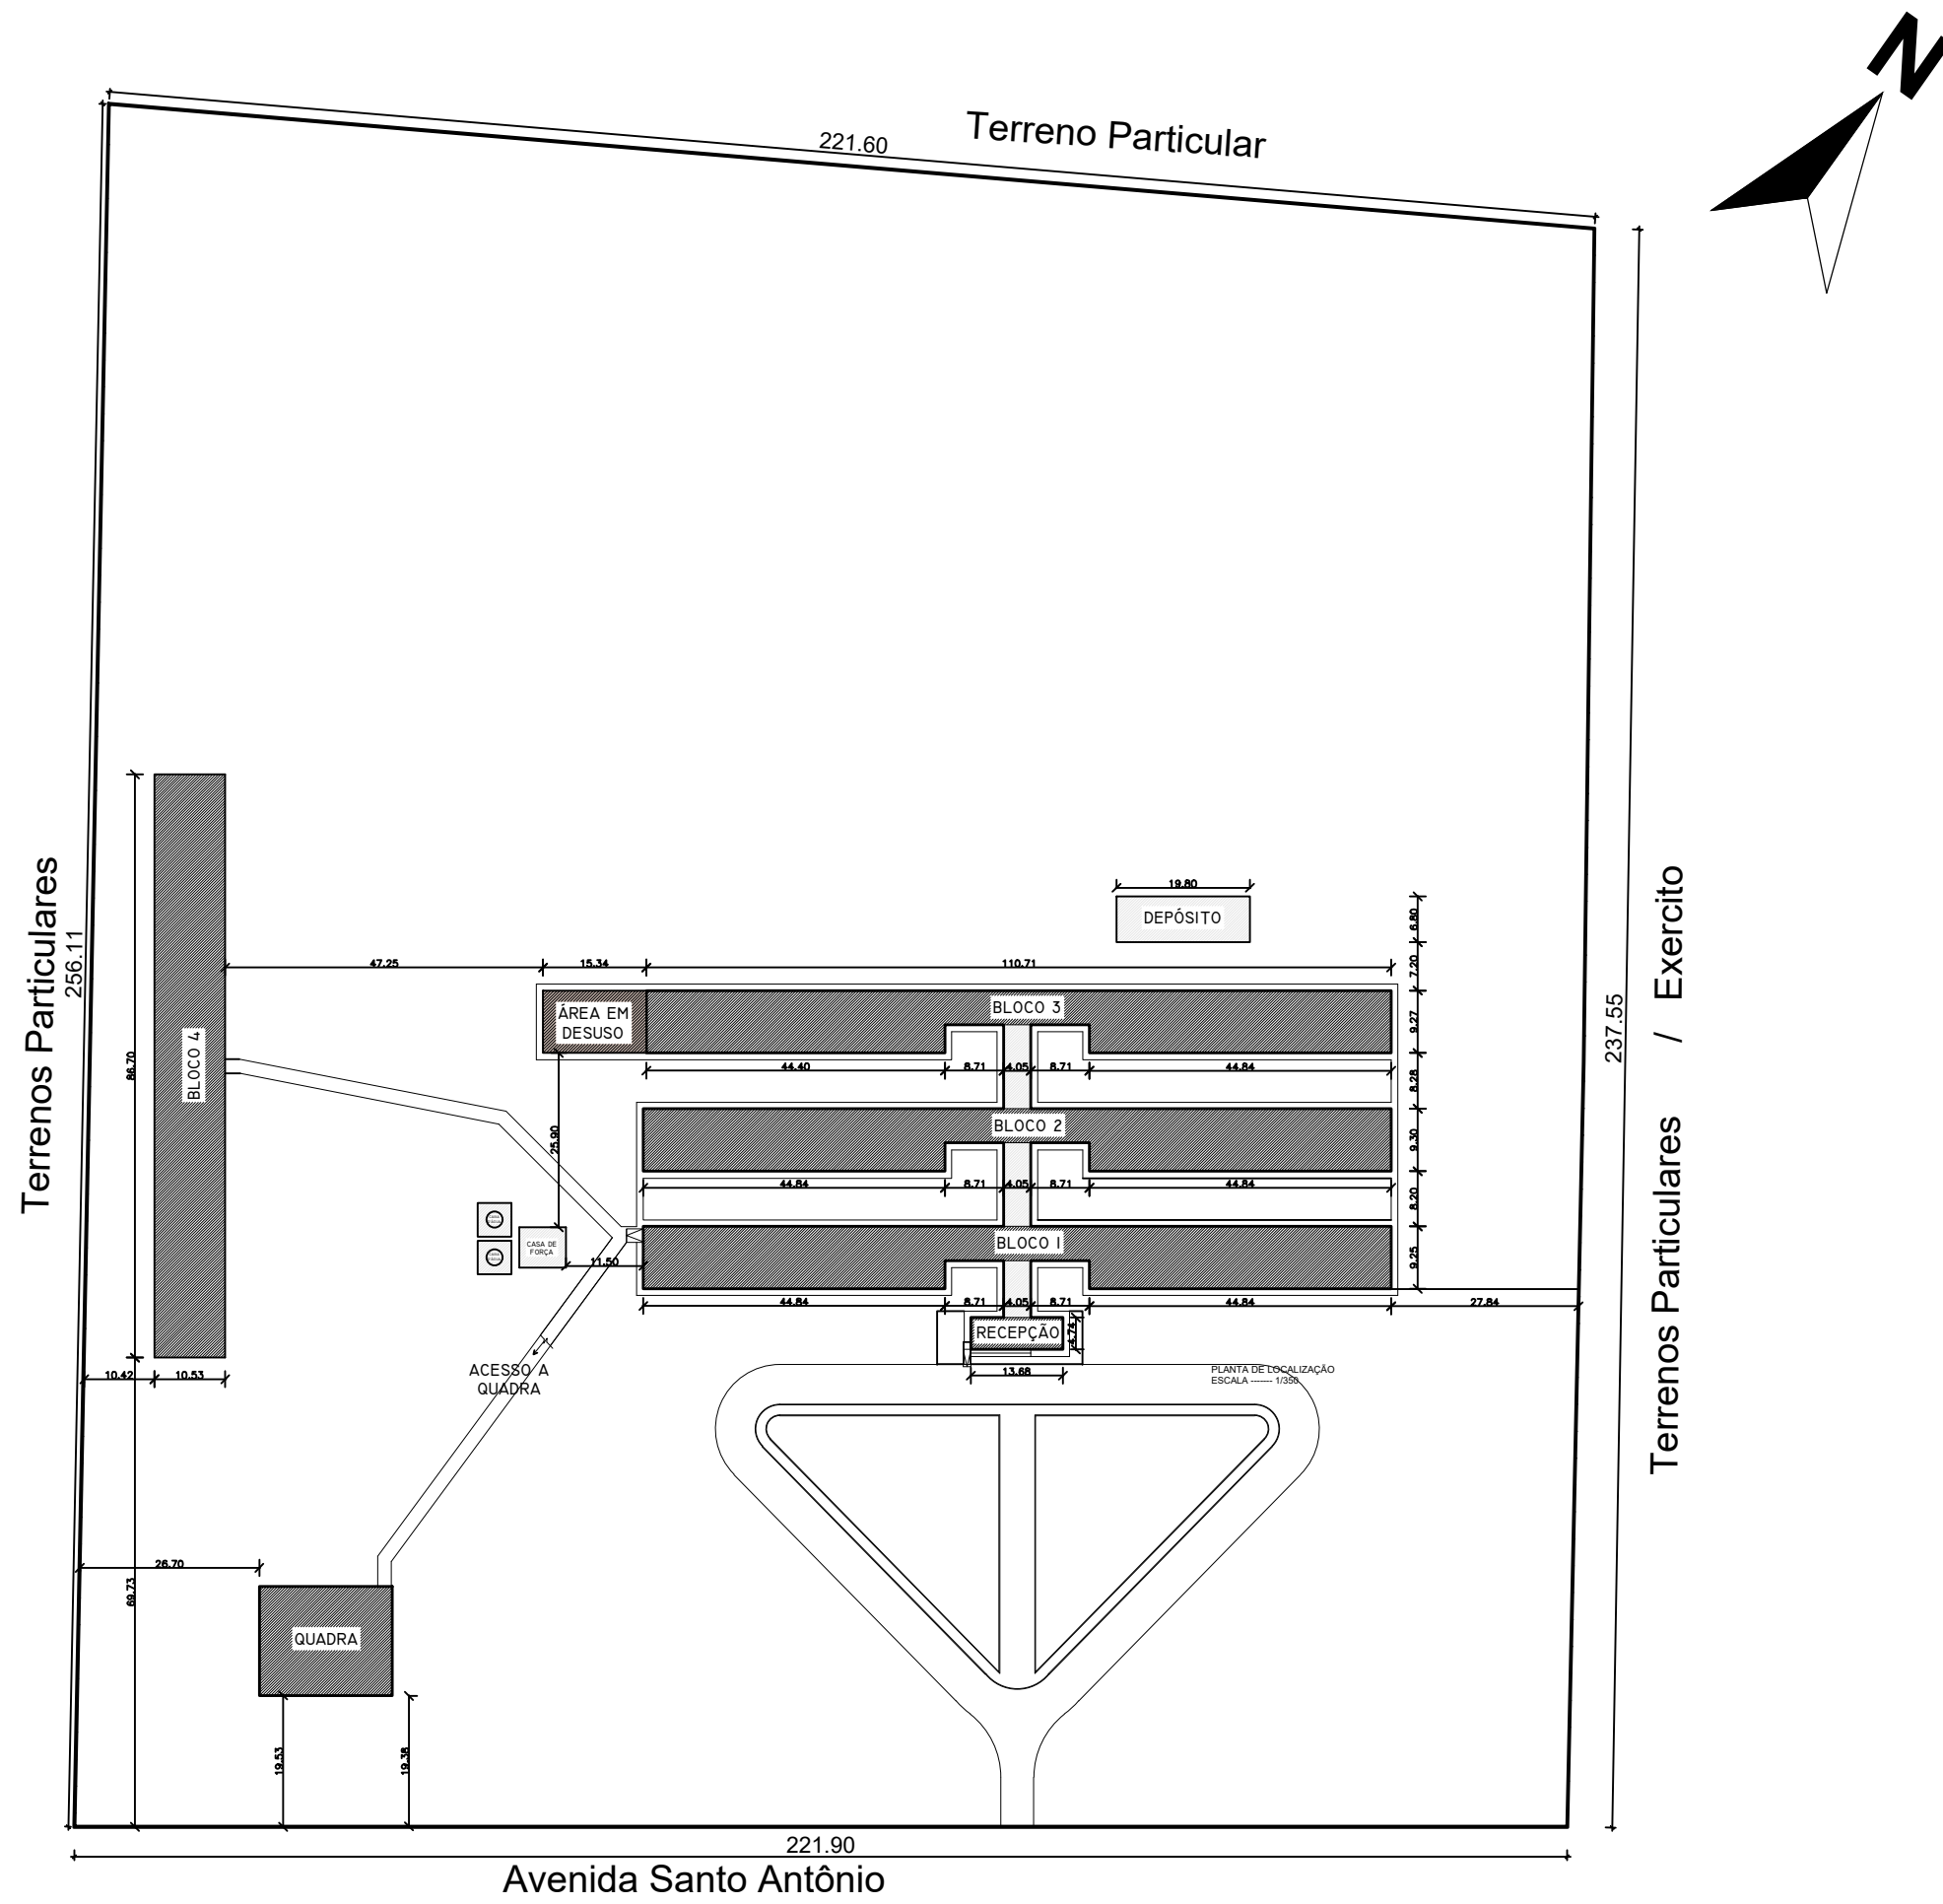

LEV – PLANTA DE LOCAÇÃO
ESCALA 1/250

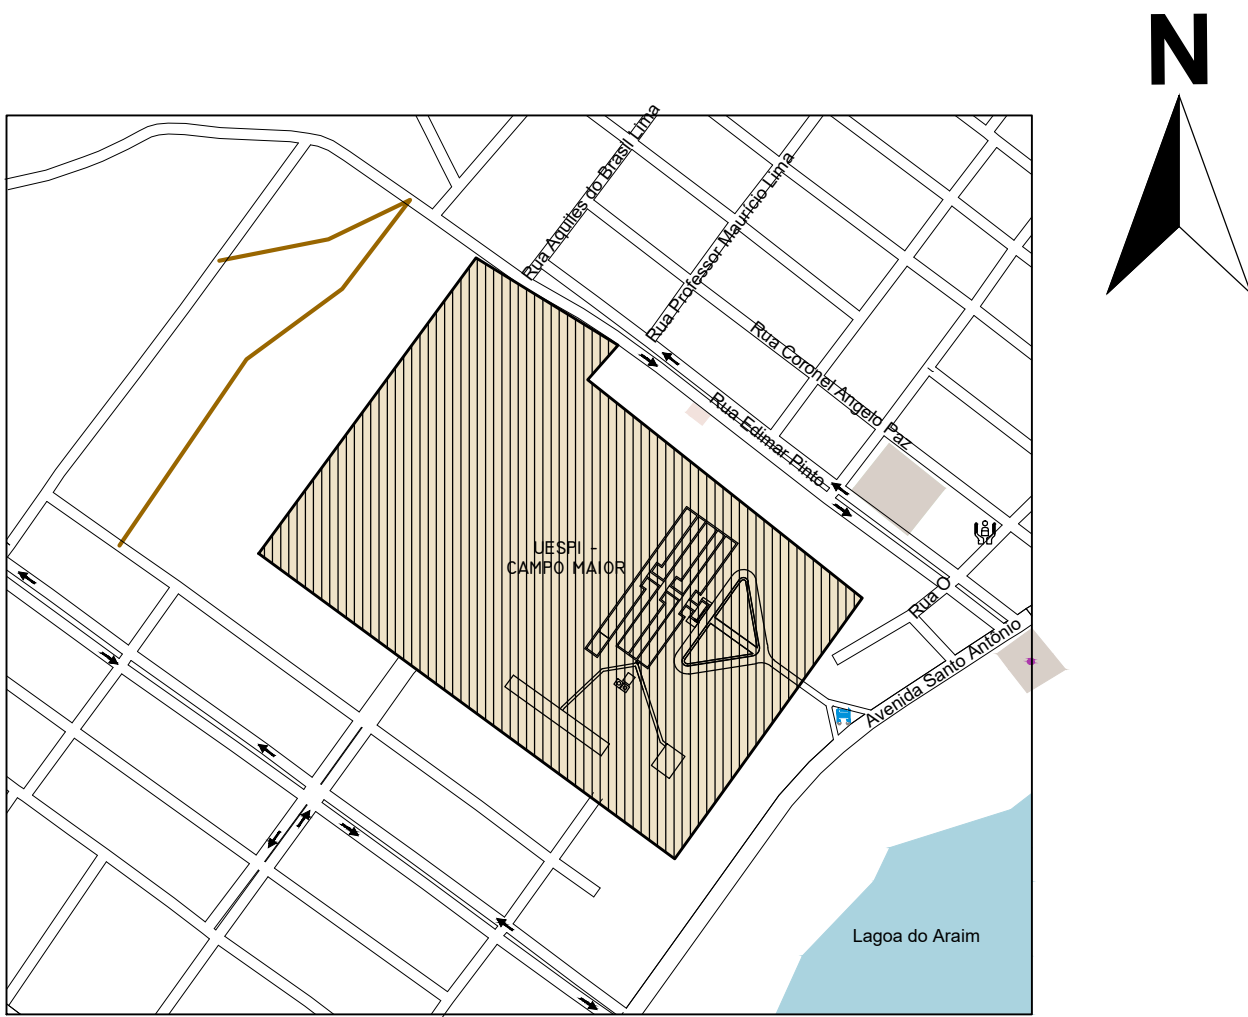

LEV – PLANTA DE SITUAÇÃO
ESCALA 1/2000

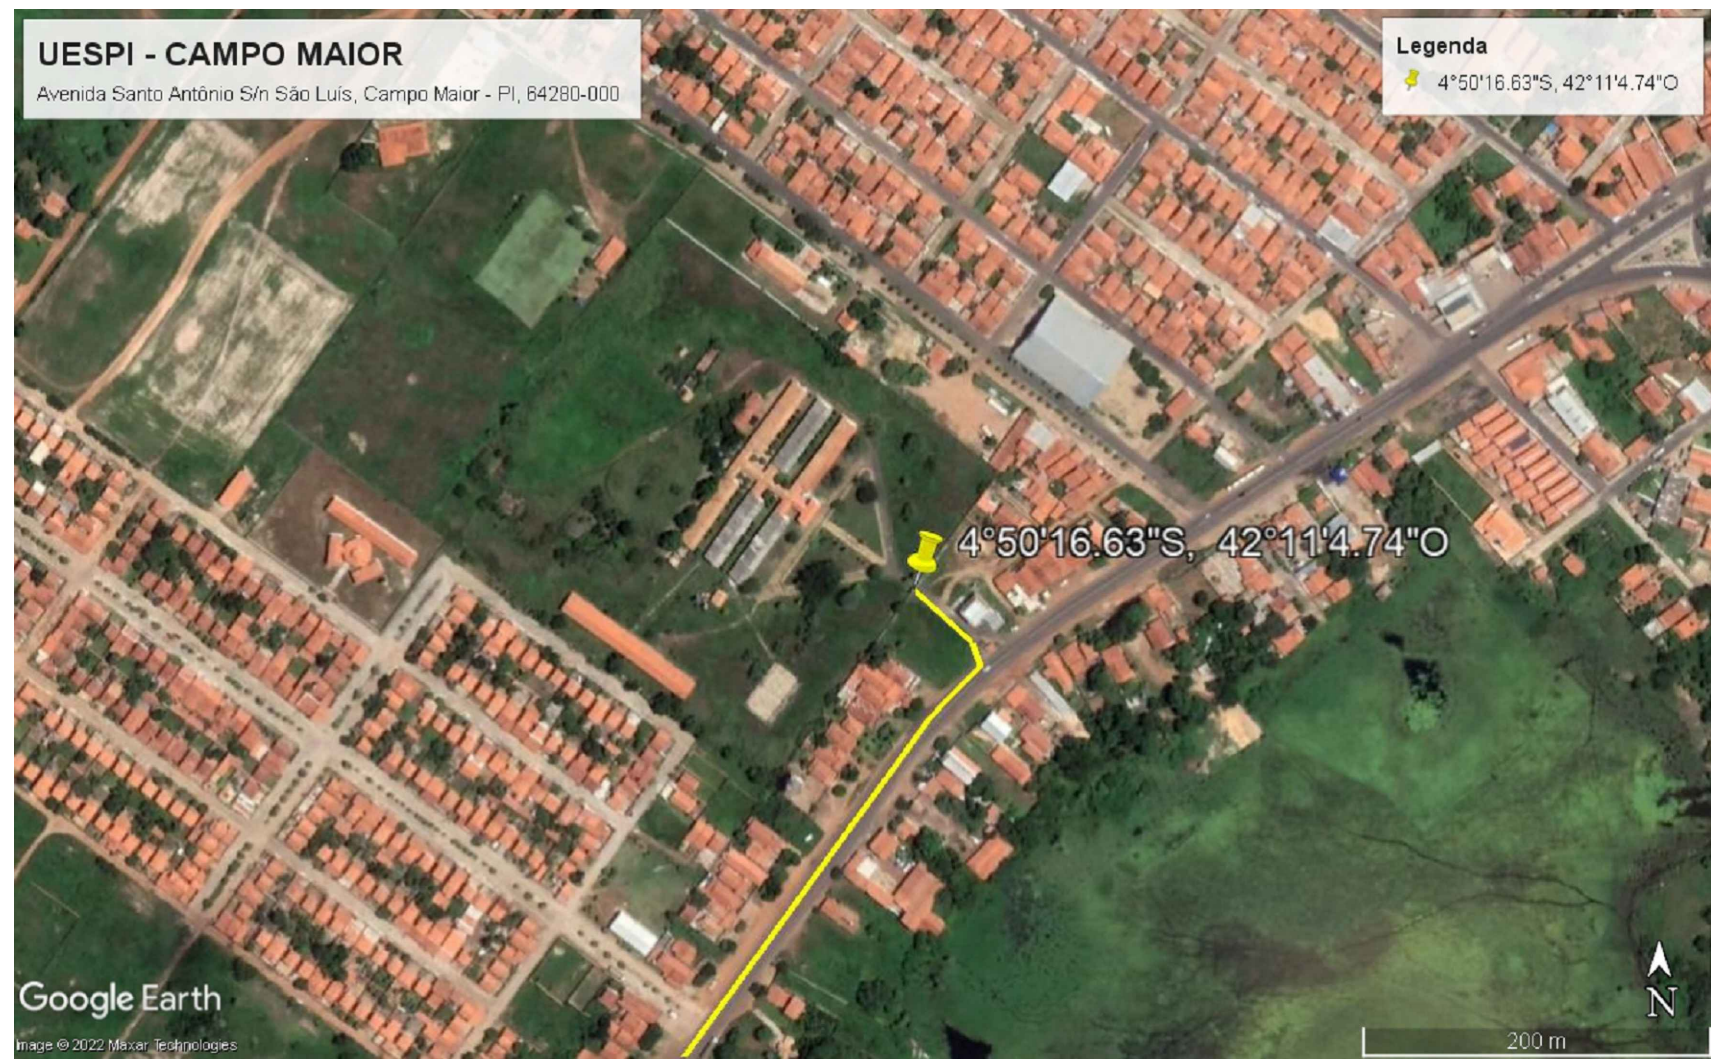

LEV – PLANTA DE MACROLOCALIZAÇÃO
ESCALA SEM ESCALA

QUADRO DE ÁREAS EXISTENTES	
ITEM	TOTAL
ÁREA DO TERRENO	54.664,83m²
ÁREA DE CONSTRUÇÃO	3.152,84m²
ÁREA DE PISO	3.168,78m²
ÁREA COBERTURA	3.705,90m²
ÁREA PERMEÁVEL	46.976,78m²
ÁREA IMPERMEÁVEL	7.688,05m²
TAXA DE OCUPAÇÃO	57,67%
ÍNDICE DE APROVEITAMENTO	0,58

QUADRO DE ESQUADRIAS									
JANELA					PORTA				
SIMB.	LARGURA	ALTURA	PEITORIL	QTD.	OBS:	SIMB.	LARGURA	ALTURA	QTD.
J1	1.35	1.90	1.10	90		P1	0.75	2.10	41
J2	1.35	0.90	2.35	2		P2	1.20	2.10	22
J3	1.00	0.90	1.10	1		P3	1.20	2.10	1
J4	1.40	0.60	1.80	23		P4	1.40	2.10	1
J5	1.00	1.00	1.10	2		P5	0.85	2.10	1
J6	1.00	1.00	1.10	1	OLHAR DET. 01	P6	0.50	2.00	16

PROPRIETÁRIO UNIVERSIDADE ESTADUAL DO PIAUÍ


Carine Mascarenhas T. de Carvalho

Arq. Carine Mascarenhas T. de Carvalho - CAU A190977-0

Projeto de Arquitetura

NÚCLEO DE EAD

UNIVERSIDADE ESTADUAL DO PIAUÍ

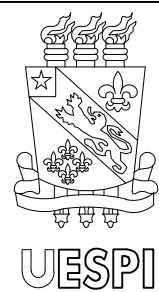

Local
CAMPUS CAMPO MAIOR

Conteúdo
LEVANTAMENTO: PLANTA DE LOCAÇÃO,
SITUAÇÃO E MACROLOCALIZAÇÃO

Prancha

03/
20

Universidade Estadual do Piauí
Rua João Cabral, 2231 - Pirajá
CEP 64.002-150 / Teresina - PI
fones (86) 3213 - 7398 / 7900

Data


JANEIRO/2024

Escala


1/125

Desenho


CARINE CARVALHO

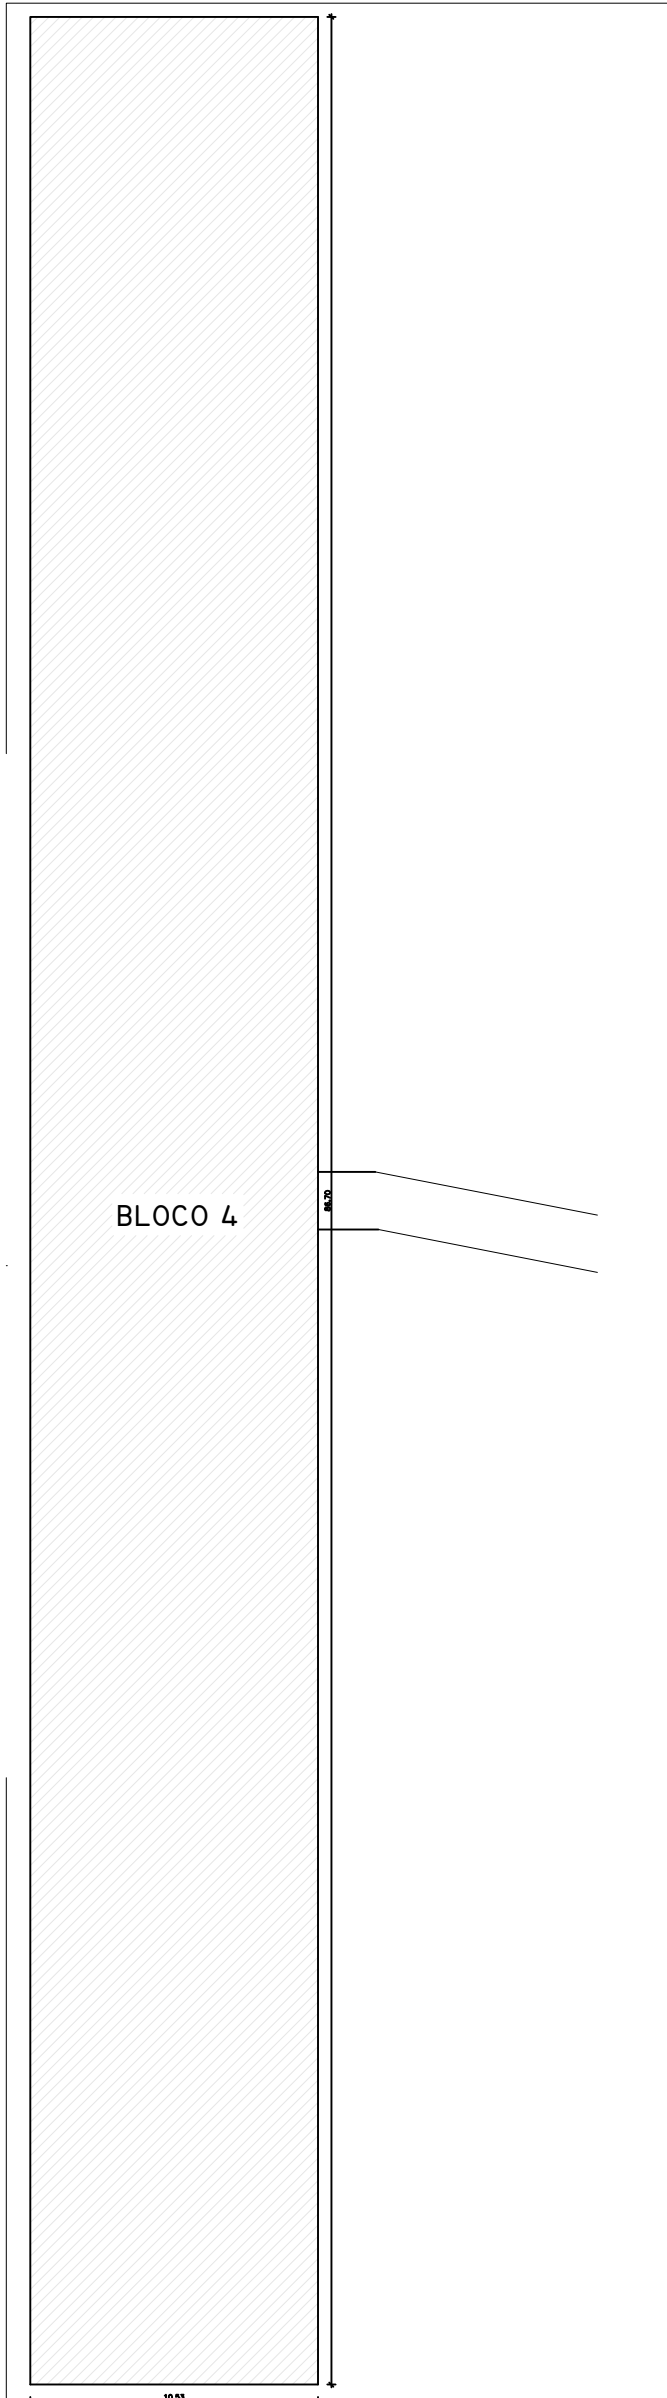


OBS? BLOCO 04 TEM DE SUA RESPONSABILIDADE A SEDUC

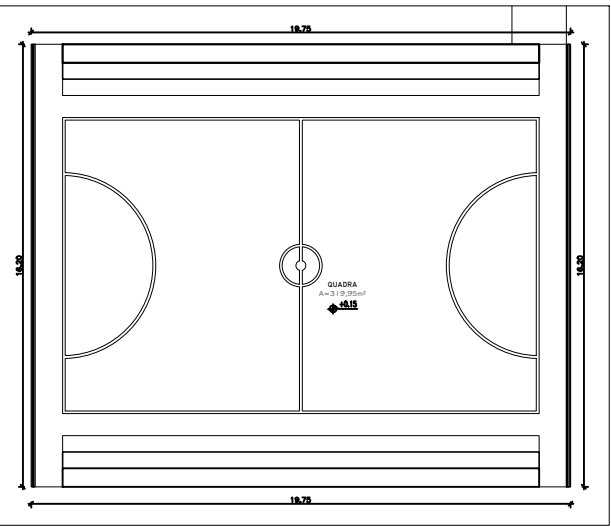


LEV. QUADRA DE ESPORTES
ESCALA 1/125

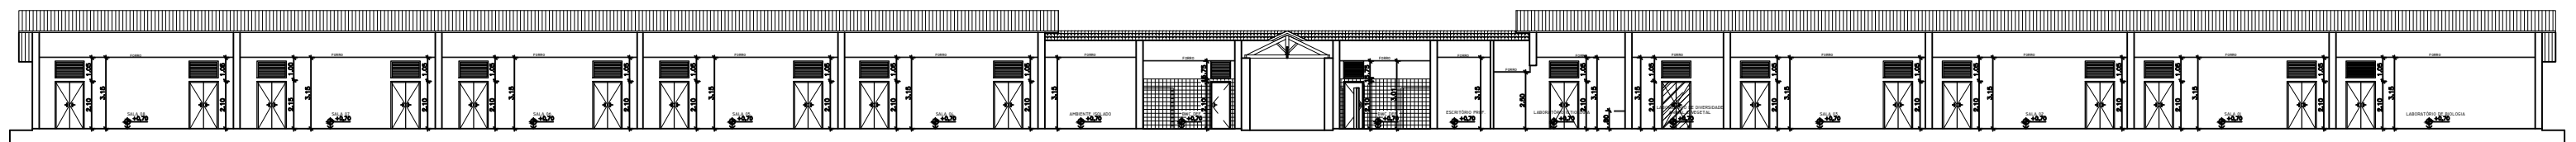

LEV. CORTE A-A
ESCALA 1/125

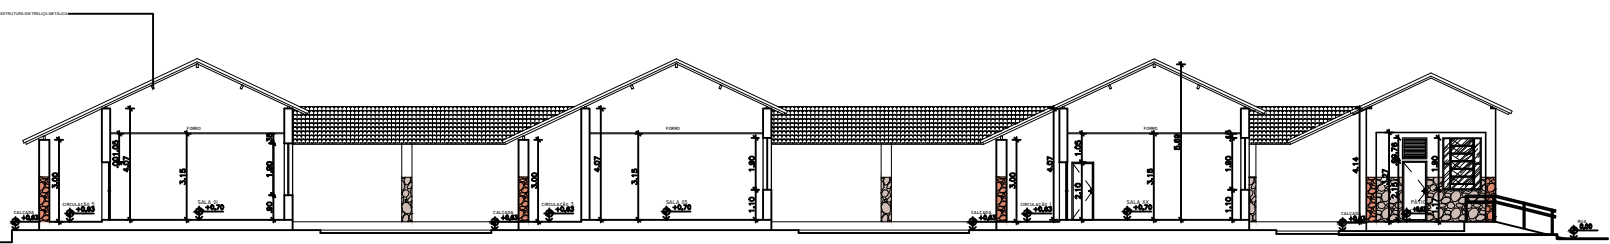

LEV. CORTE B-B
ESCALA 1/125

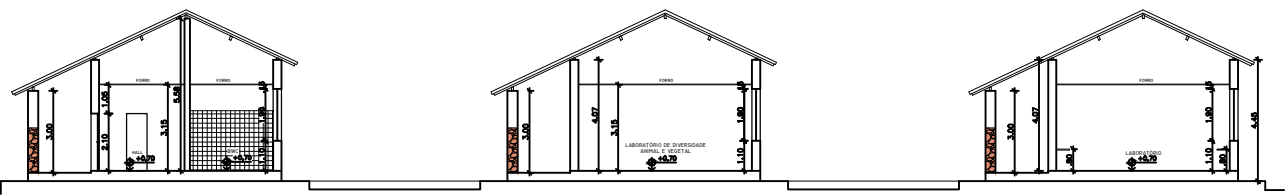

LEV. CORTE C-C
ESCALA 1/125


PROPRIETÁRIO UNIVERSIDADE ESTADUAL DO PIAUÍ


Arq. Carine Mascarenhas T. de Carvalho - CAU A190977-0

Projeto de Arquitetura


NÚCLEO DE EAD

UNIVERSIDADE ESTADUAL DO PIAUÍ

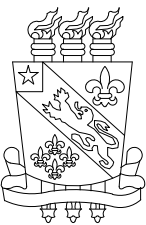


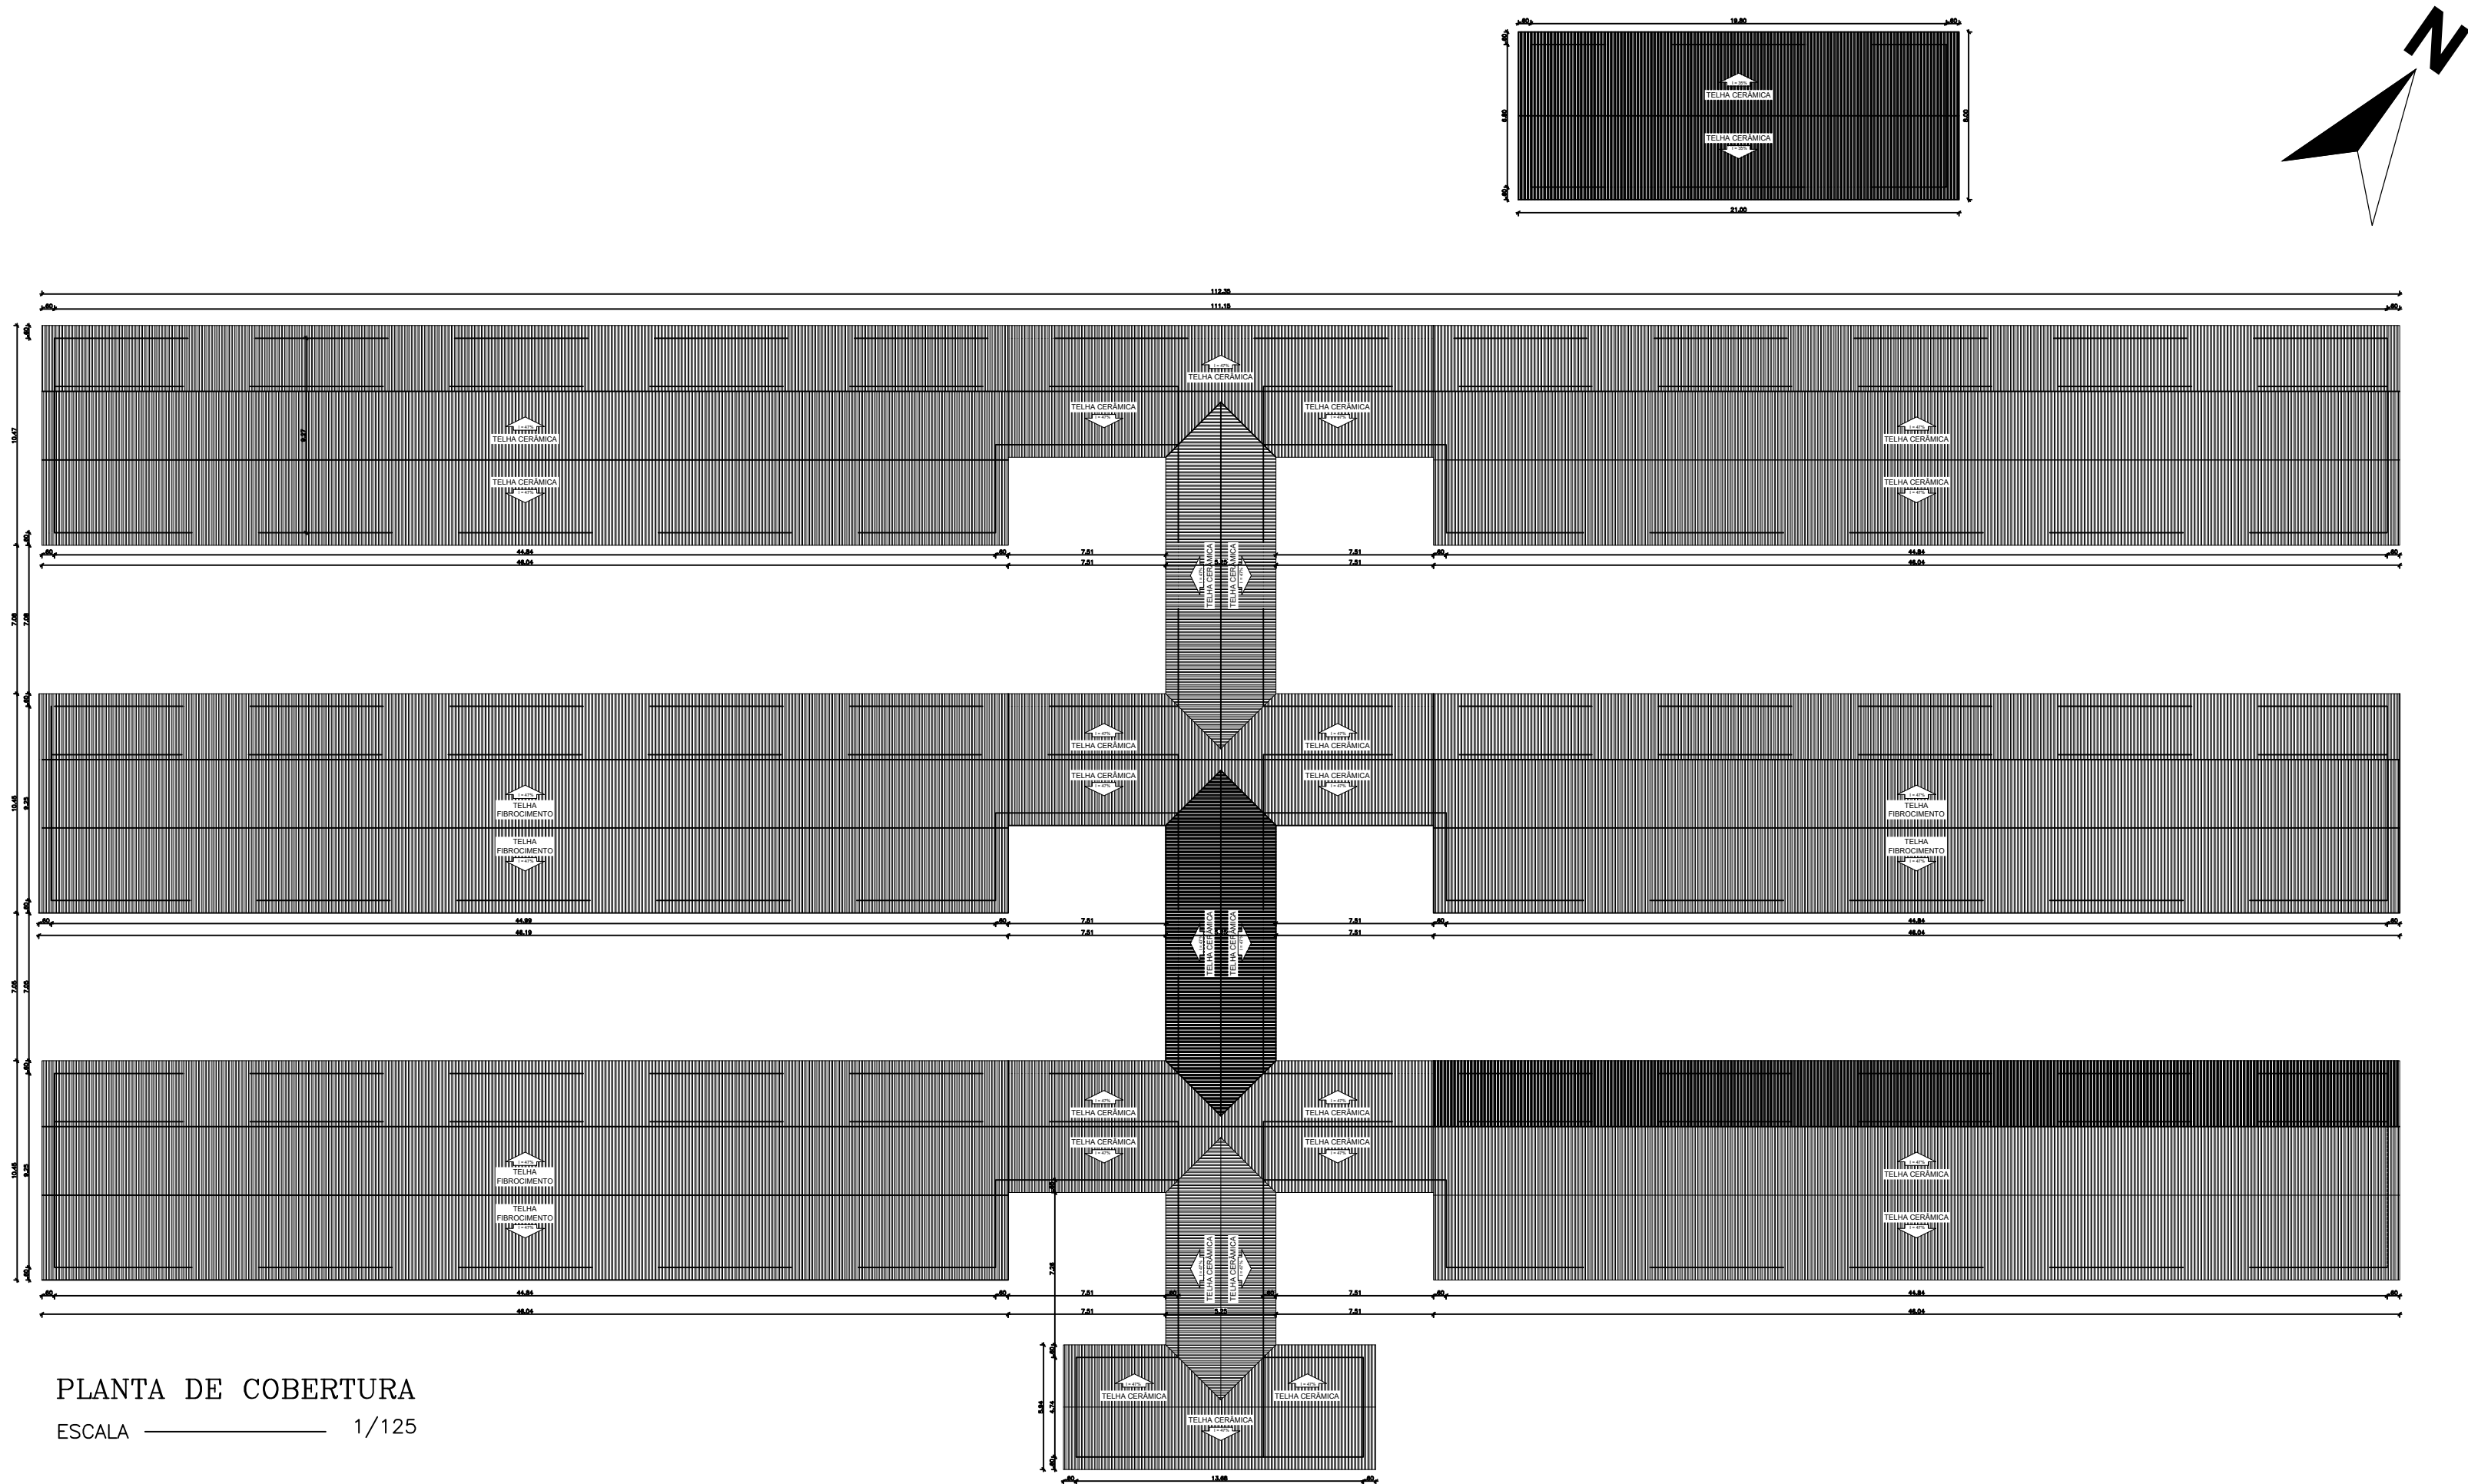

PLANTA DE COBERTURA
ESCALA 1/125

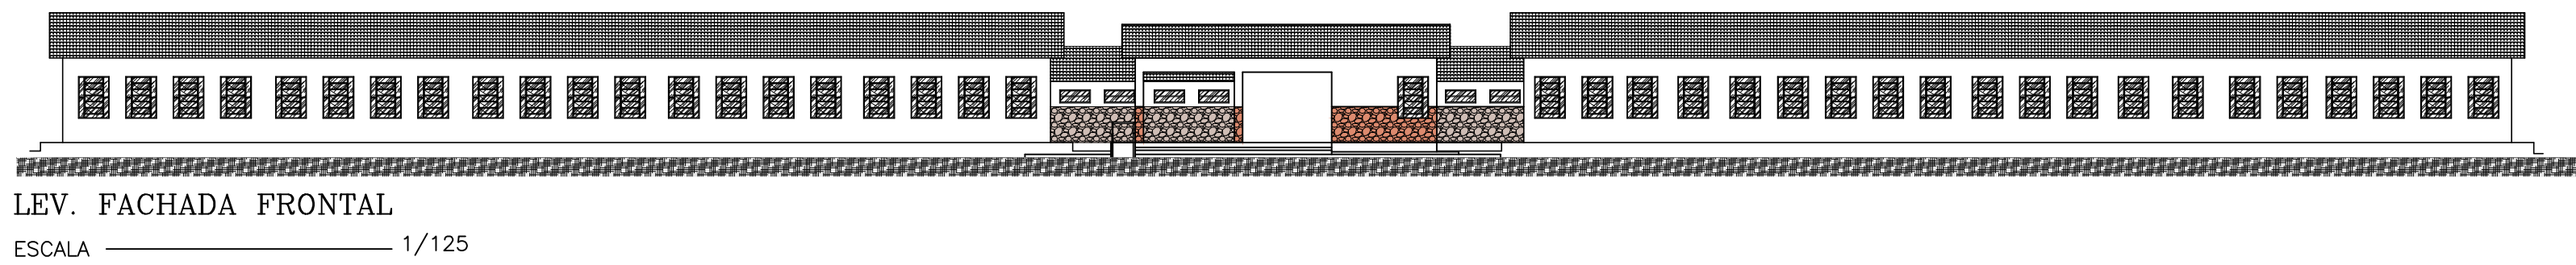


LEV. FACHADA FRONTAL
ESCALA 1/125

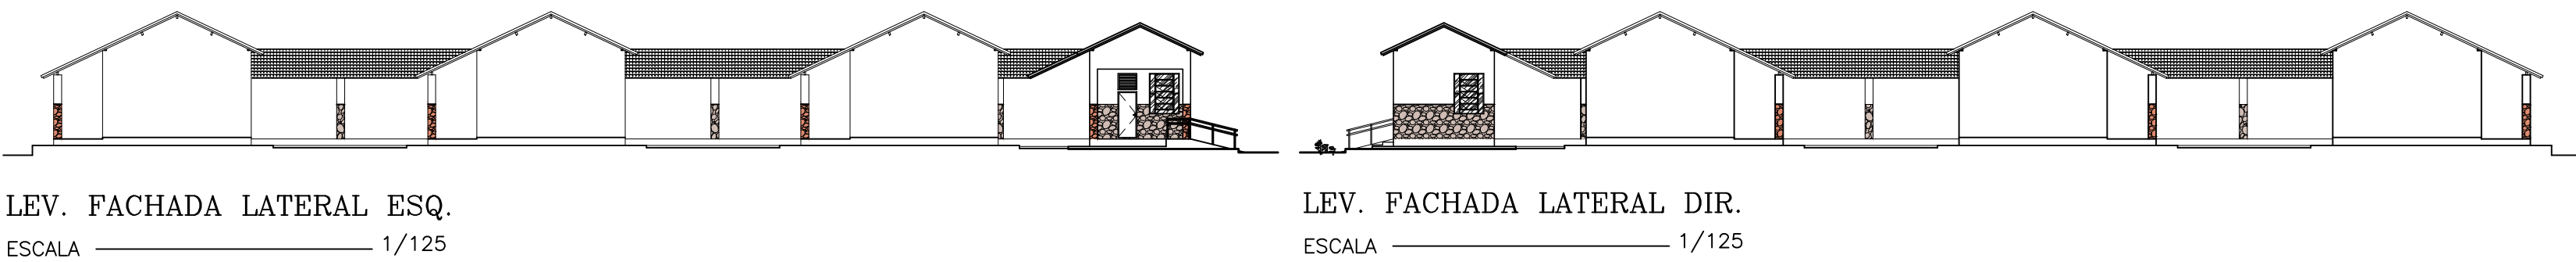


LEV. FACHADA LATERAL ESQ.
ESCALA 1/125


LEV. FACHADA LATERAL DIR.
ESCALA 1/125

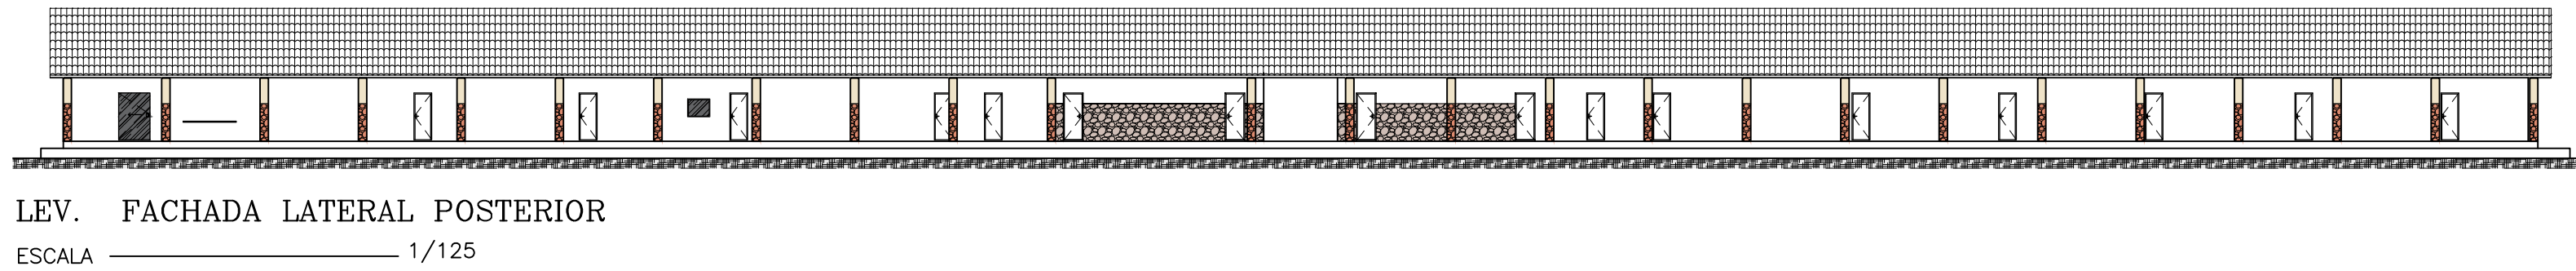


LEV. FACHADA LATERAL POSTERIOR
ESCALA 1/125

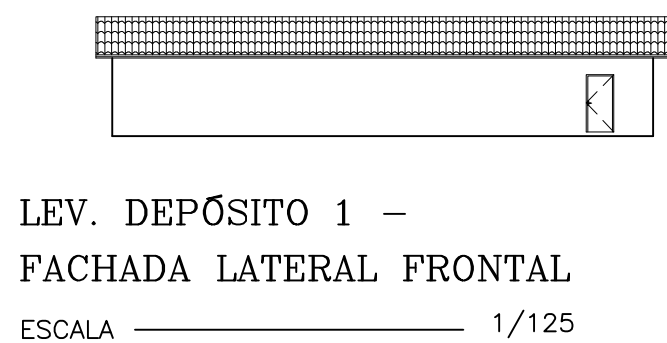

LEV. DEPÓSITO 1 -
FACHADA LATERAL FRONTAL
ESCALA 1/125

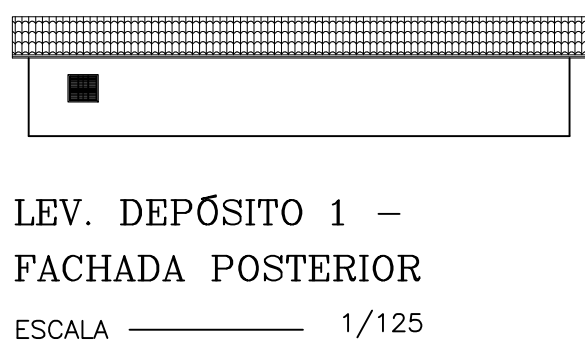

LEV. DEPÓSITO 1 -
FACHADA POSTERIOR
ESCALA 1/125

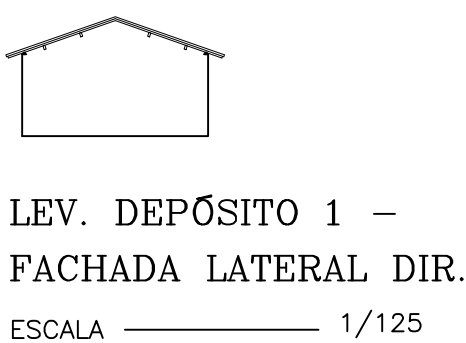

LEV. DEPÓSITO 1 -
FACHADA LATERAL DIR.
ESCALA 1/125



LEV. DEPÓSITO 2 -
FACHADA FRONTAL
ESCALA 1/125



LEV. DEPÓSITO 2 -
FACHADA POSTERIOR
ESCALA 1/125

QUADRO DE ÁREAS EXISTENTES	
ITEM	TOTAL
ÁREA DO TERRENO	54.664,83m²
ÁREA DE CONSTRUÇÃO	3.152,84m²
ÁREA DE PISO	3.168,78m²
ÁREA COBERTURA	3.705,90m²
ÁREA PERMEÁVEL	46.976,78m²
ÁREA IMPERMEÁVEL	7.688,05m²
TAXA DE OCUPAÇÃO	57,67%
ÍNDICE DE APROVEITAMENTO	0,58

QUADRO DE ESQUADRIAS									
JANELA					PORTA				
SIMB.	LARGURA	ALTURA	PEITORIL	QTD.	OBS:	SIMB.	LARGURA	ALTURA	QTD.
J1	1.35	1.90	1.10	90		P1	0.75	2.10	41
J2	1.35	0.90	2.35	2		P2	1.20	2.10	22
J3	1.00	0.90	1.10	1		P3	1.20	2.10	1
J4	1.40	0.60	1.80	23		P4	1.40	2.10	1
J5	1.00	1.00	1.10	2		P5	0.85	2.10	1
J6	1.00	1.00	1.10	1	OLHAR DET. 01	P6	0.50	2.00	16


PROPRIETÁRIO UNIVERSIDADE ESTADUAL DO PIAUÍ

Arq. Carine Mascarenhas T. de Carvalho - CAU A190977-0

Projeto de Arquitetura

NÚCLEO DE EAD

UNIVERSIDADE ESTADUAL DO PIAUÍ

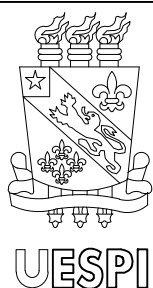

Universidade Estadual do Piauí
Rua João Cabral, 2231 - Pirajá
CEP 64.002-150 / Teresina - PI
fones (86) 3213 - 7398 / 7900

Local

CAMPUS CAMPO MAIOR

Conteúdo

LEVANTAMENTO: PLANTA BAIXA DE
COBERTURA E FACHADAS

Escala

JANEIRO/2024




1/125

Prancha

02/
20


Desenho

CARINE CARVALHO

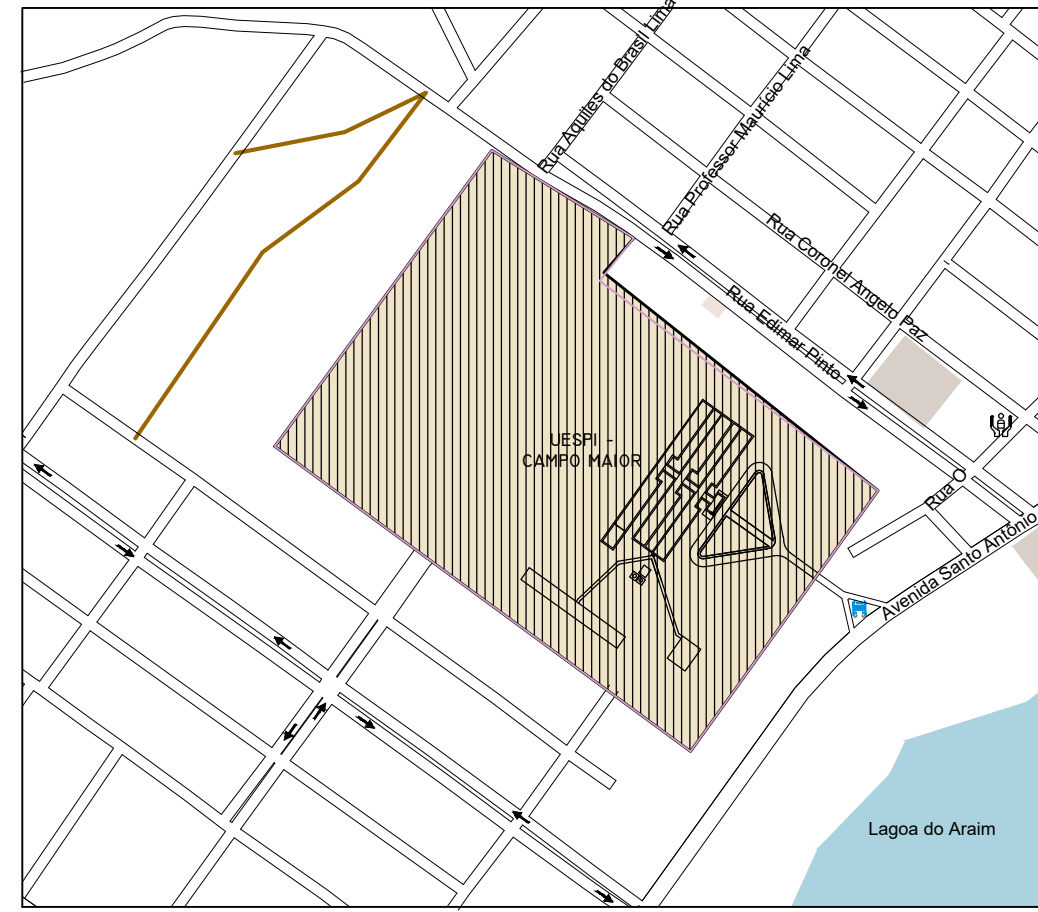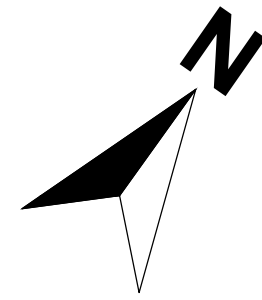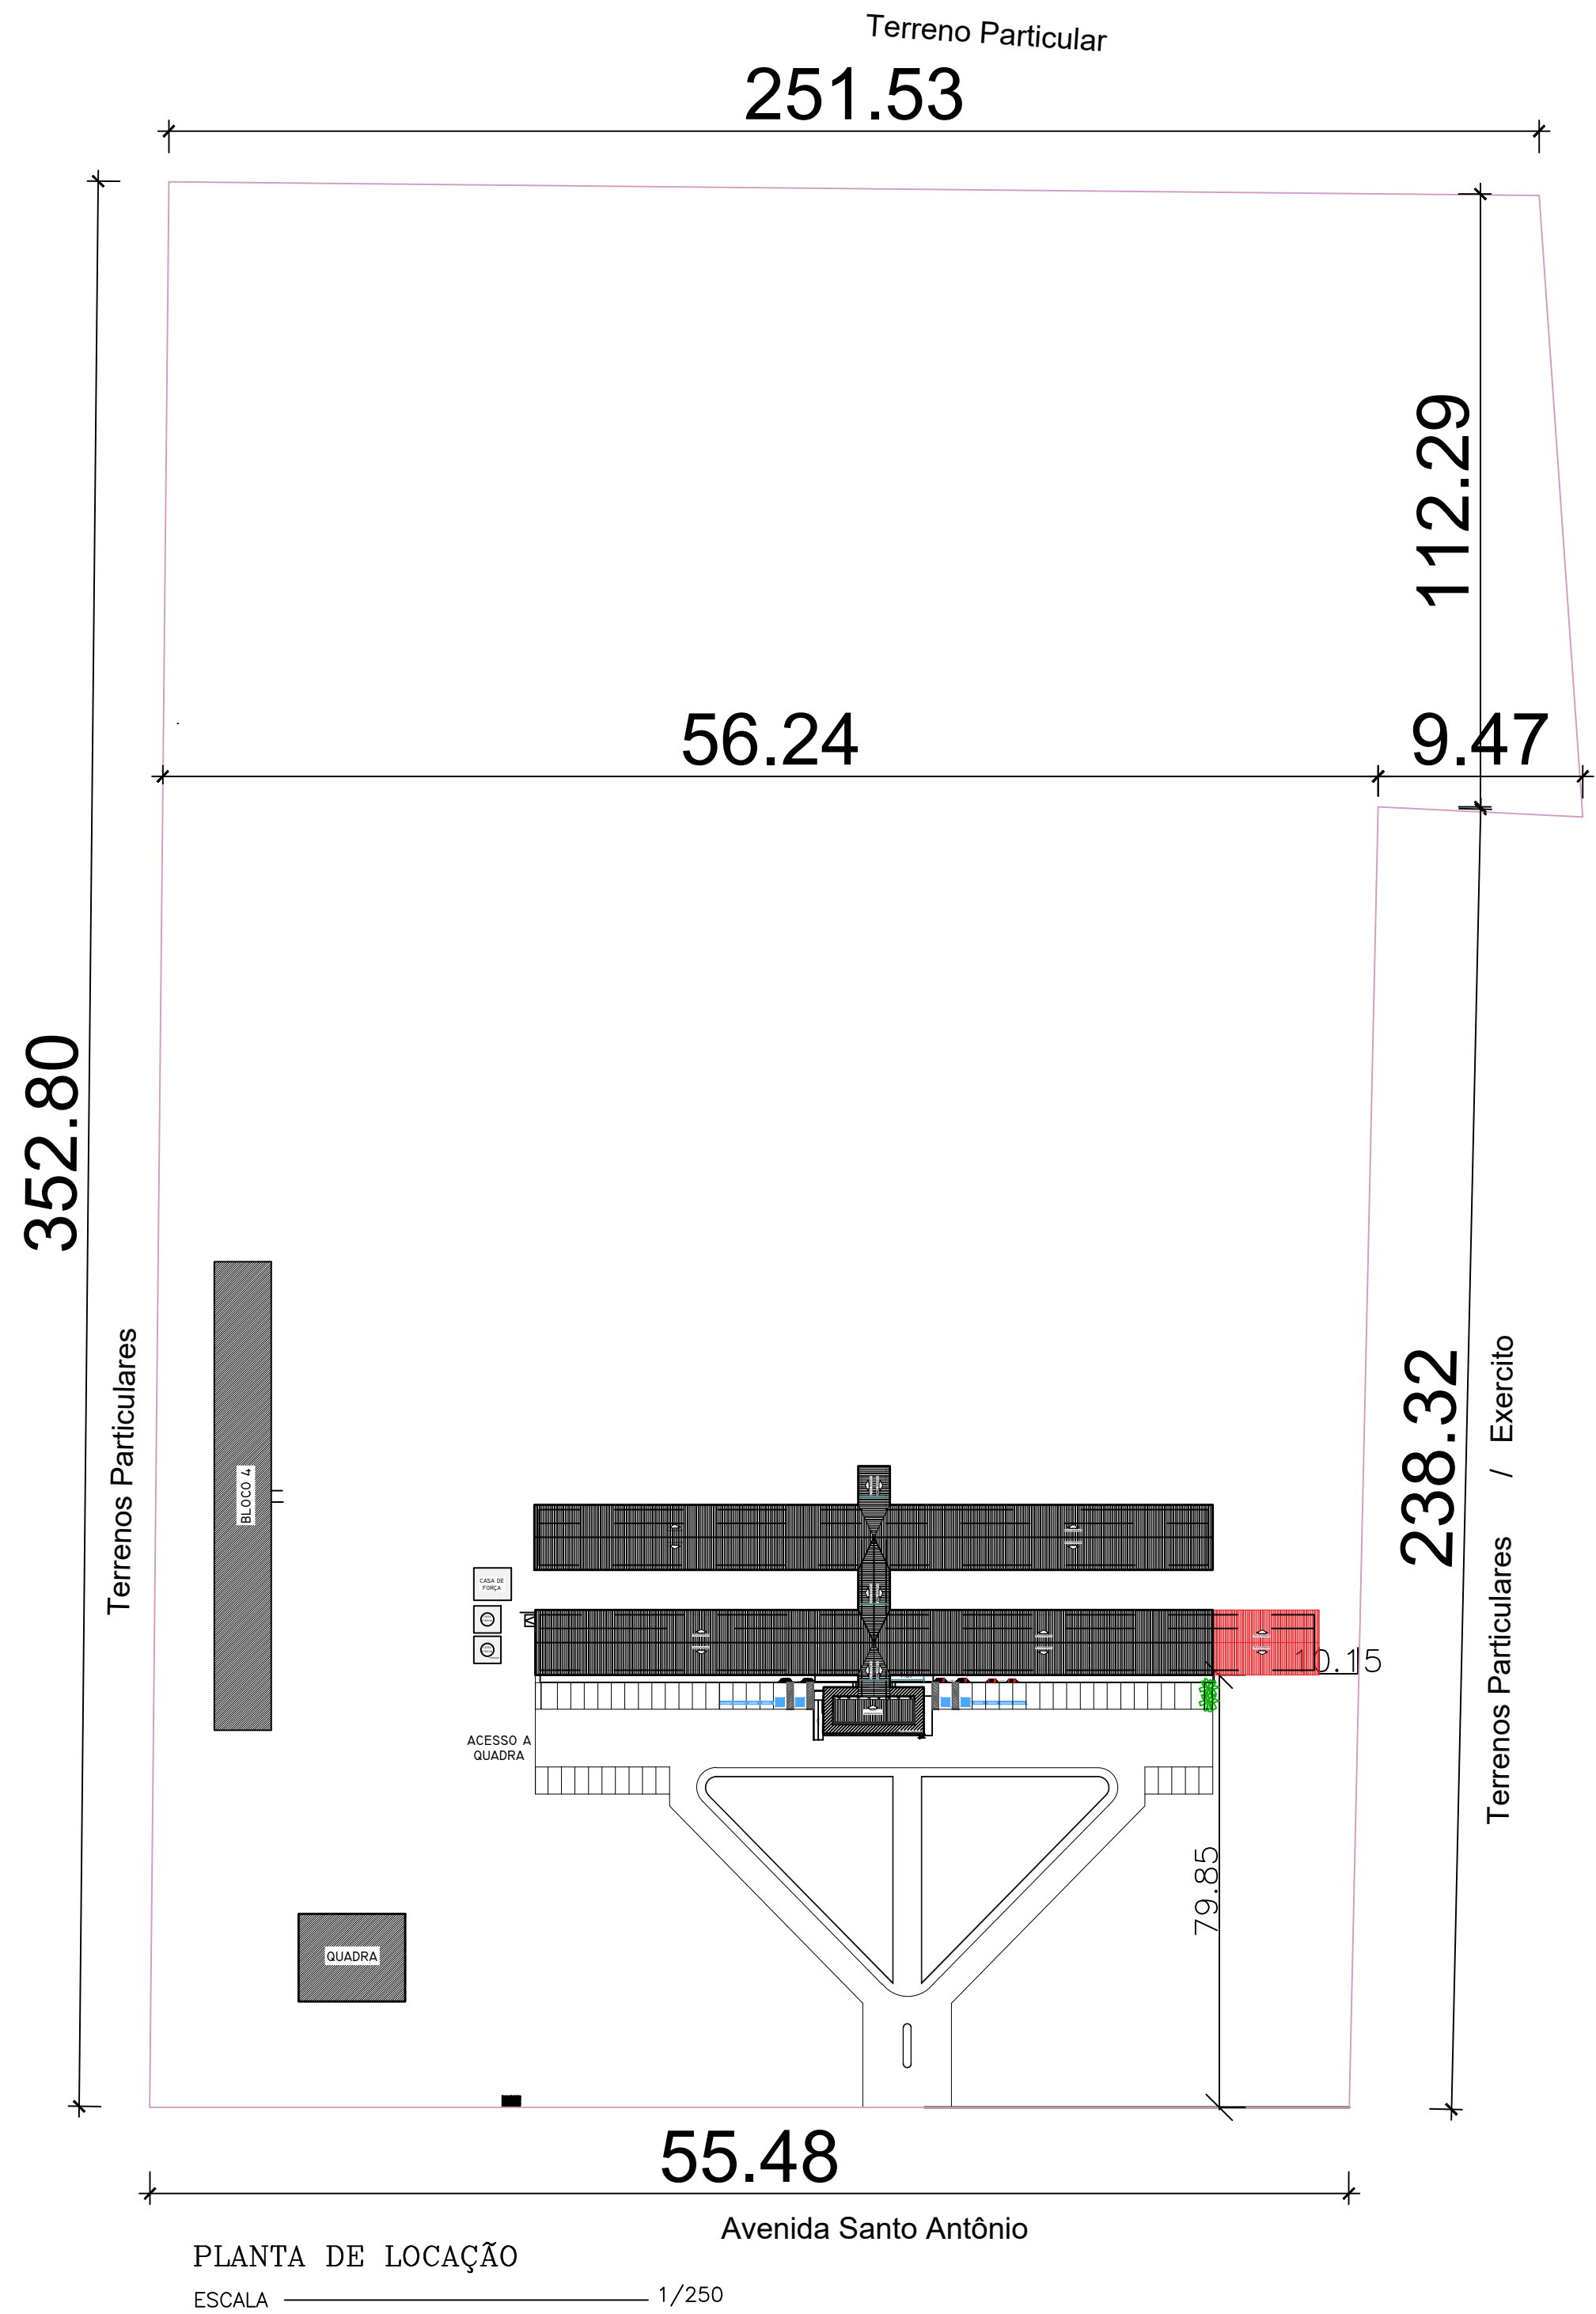

PLANTA DE SITUAÇÃO

ESCALA 1/2000

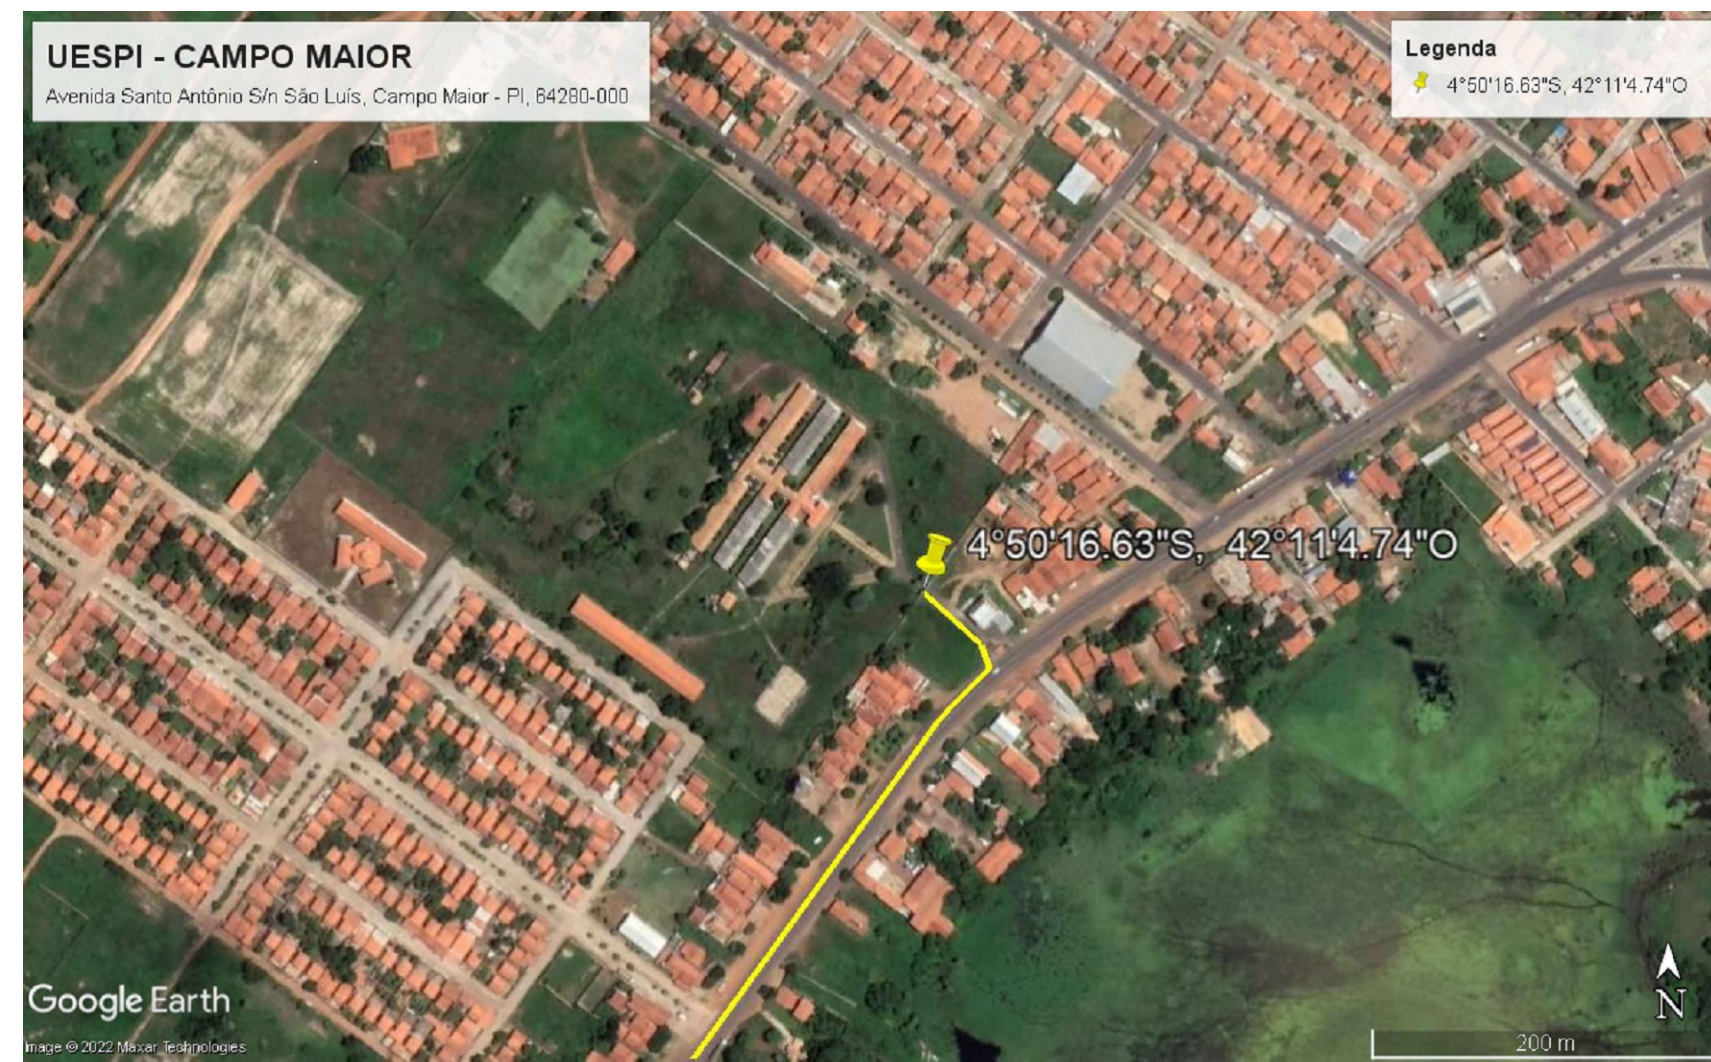

PLANTA DE MACROLOCALIZAÇÃO

ESCALA SEM ESCALA


PROPRIETÁRIO UNIVERSIDADE ESTADUAL DO PIAUÍ

Arq. Carine Mascarenhas T. de Carvalho - CAU A190977-0

Projeto de Arquitetura

NÚCLEO DE EAD

UNIVERSIDADE ESTADUAL DO PIAUÍ

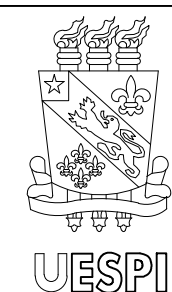

Universidade Estadual do Piauí
Rua João Cabral, 2231 - Pirajá
CEP 64.002-150 / Teresina - PI
Fones (86) 3213 - 7398 / 7900

Local

CAMPUS CAMPO MAIOR

Conteúdo

PLANTA DE LOCAÇÃO, SITUAÇÃO
E MACROLOCALIZAÇÃO

Data

JANEIRO/2024

Escala


INDICADA

Prancha

04/
20

Desenho

CARINE CARVALHO

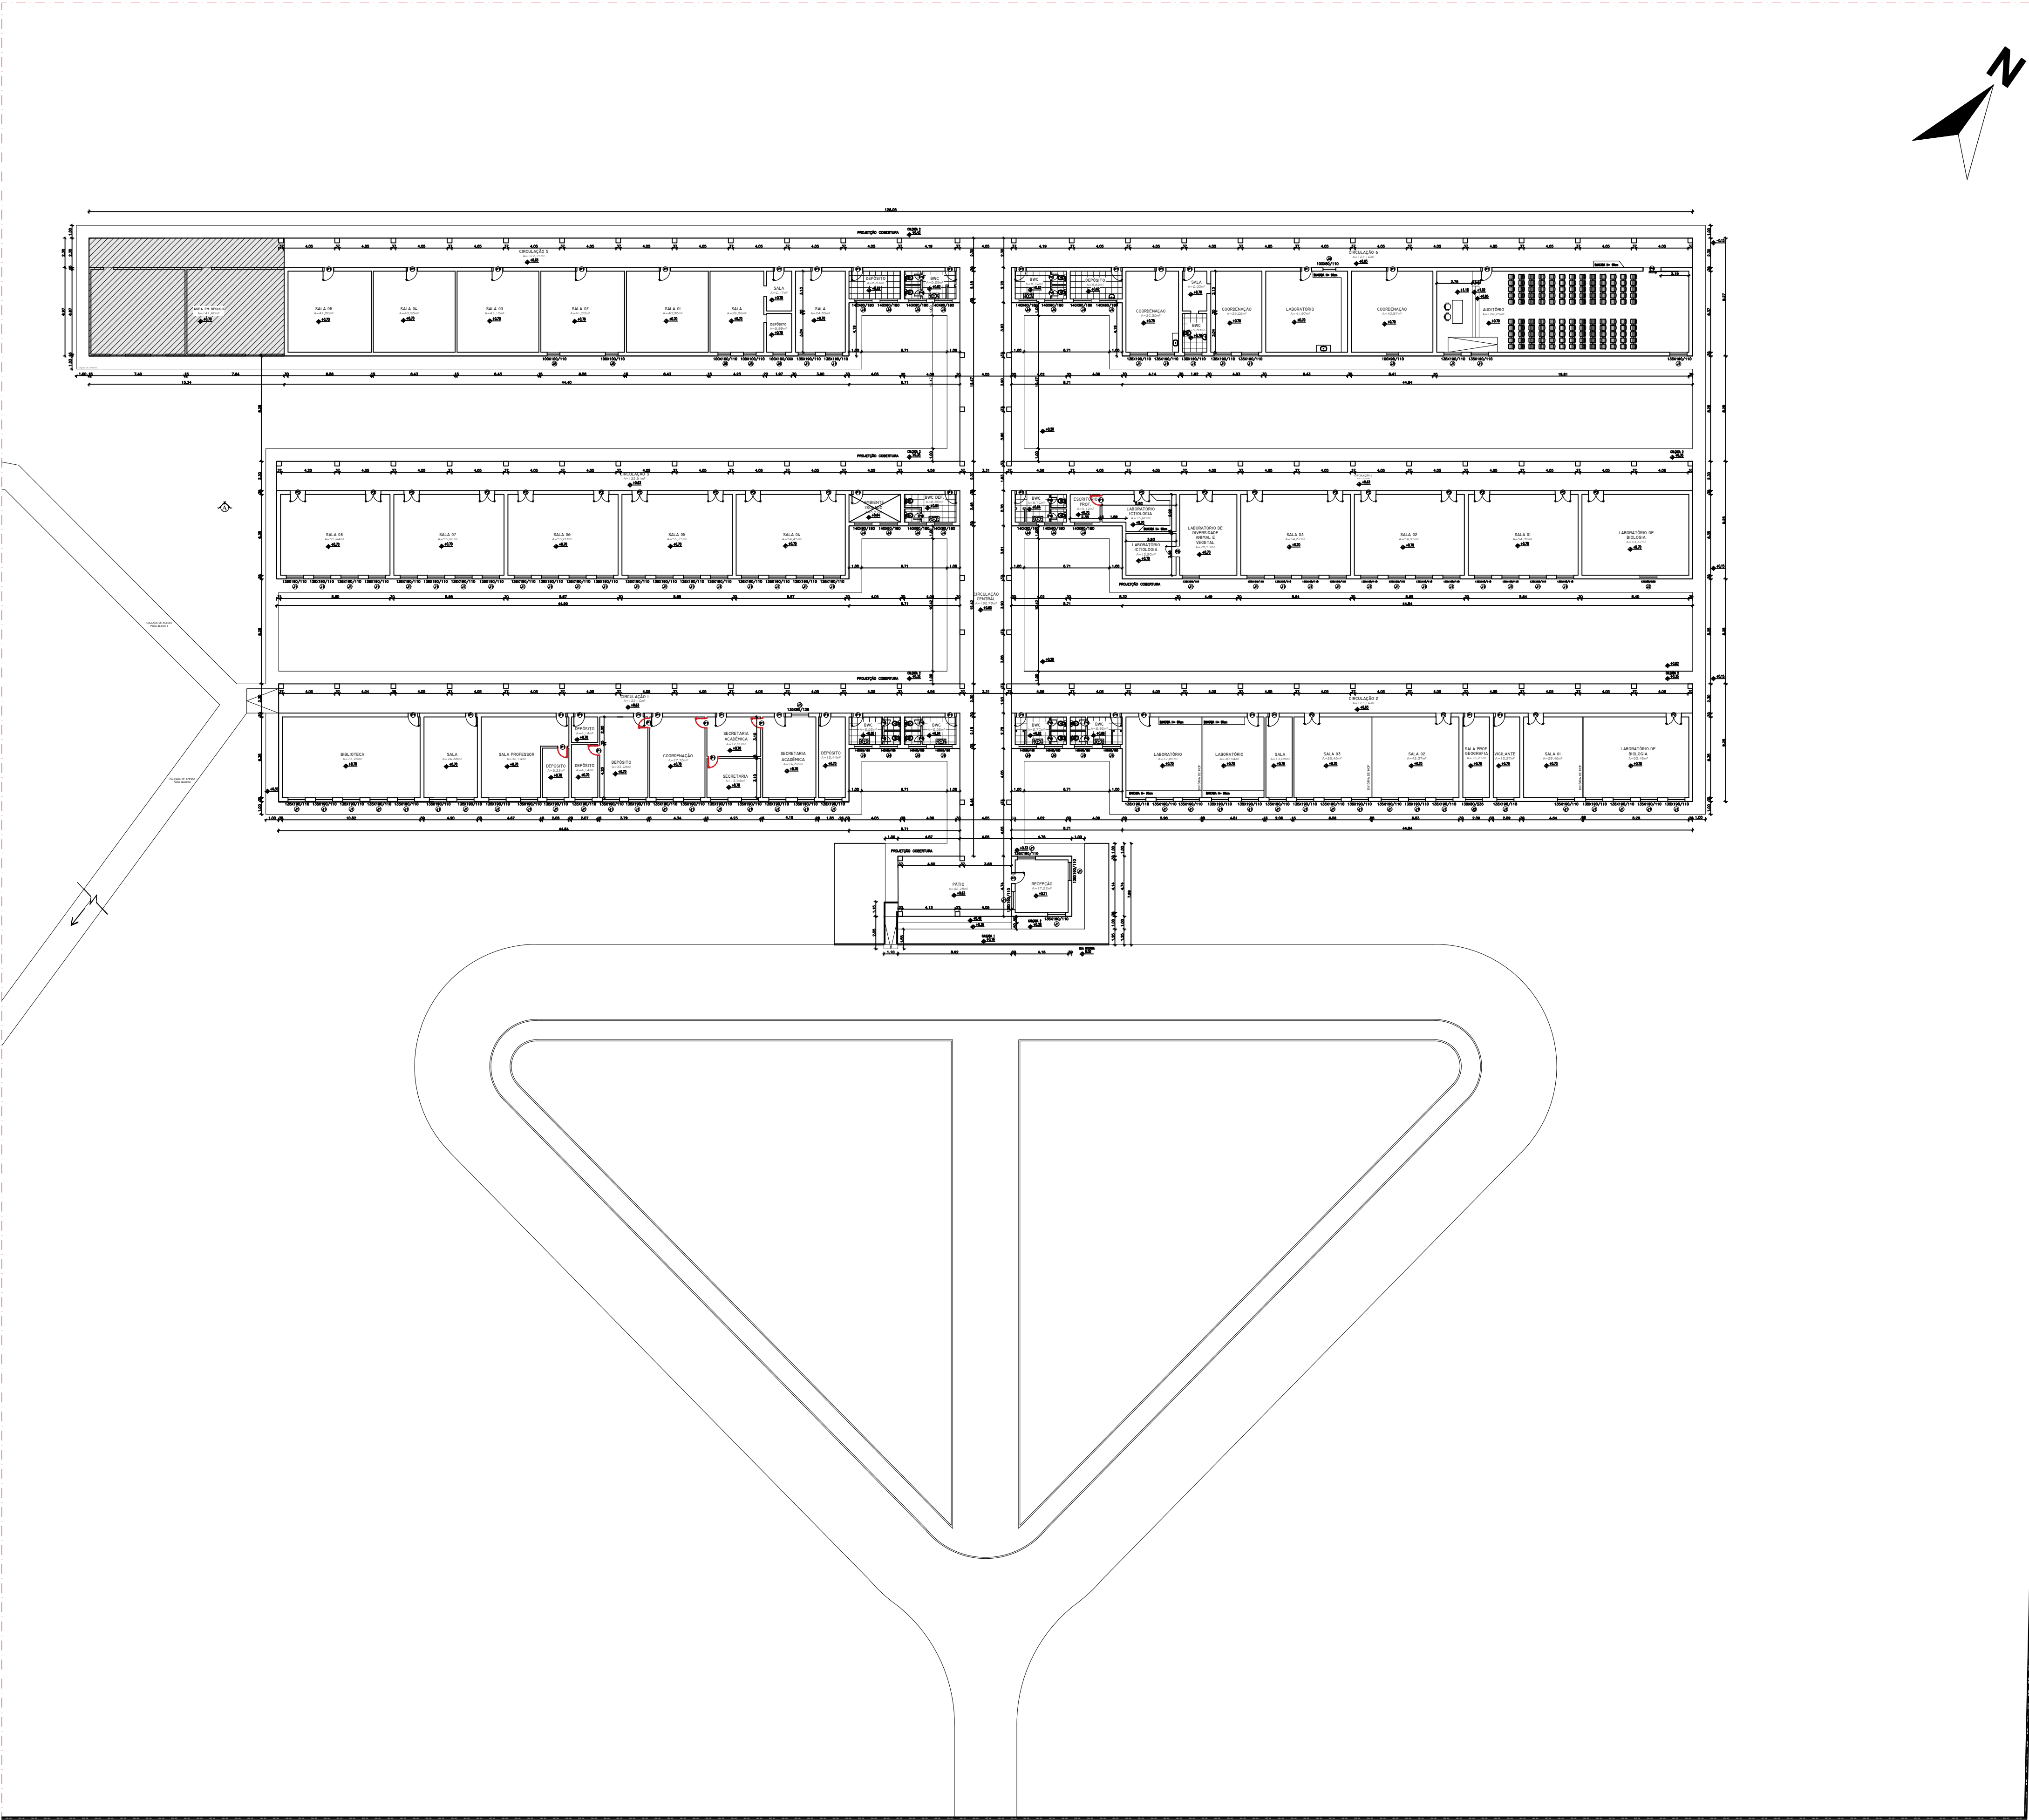

PROPRIETÁRIO UNIVERSIDADE ESTADUAL DO PIAUÍ


Car. Mascarenhas T. de Carvalho

Arq. Carine Mascarenhas T. de Carvalho - CAU A190977-0

Projeto de Arquitetura

NÚCLEO DE EAD

UNIVERSIDADE ESTADUAL DO PIAUÍ

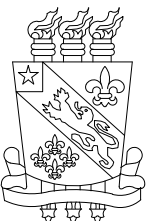

Local
CAMPUS CAMPO MAIOR

Conteúdo
PLANTA BAIXA TÉCNICA - EXISTENTE

Prancha

05/
20


PLANTA BAIXA TÉCNICA - EXISTENTE
ESCALA 1/125

Universidade Estadual do Piauí
Rua João Cabral, 2231 - Pirajá
CEP 64.002-150 / Teresina - PI
fones (86) 3213 - 7398 / 7900

Data
JANEIRO/2024

Escala
1/125

Desenho
CARINE CARVALHO

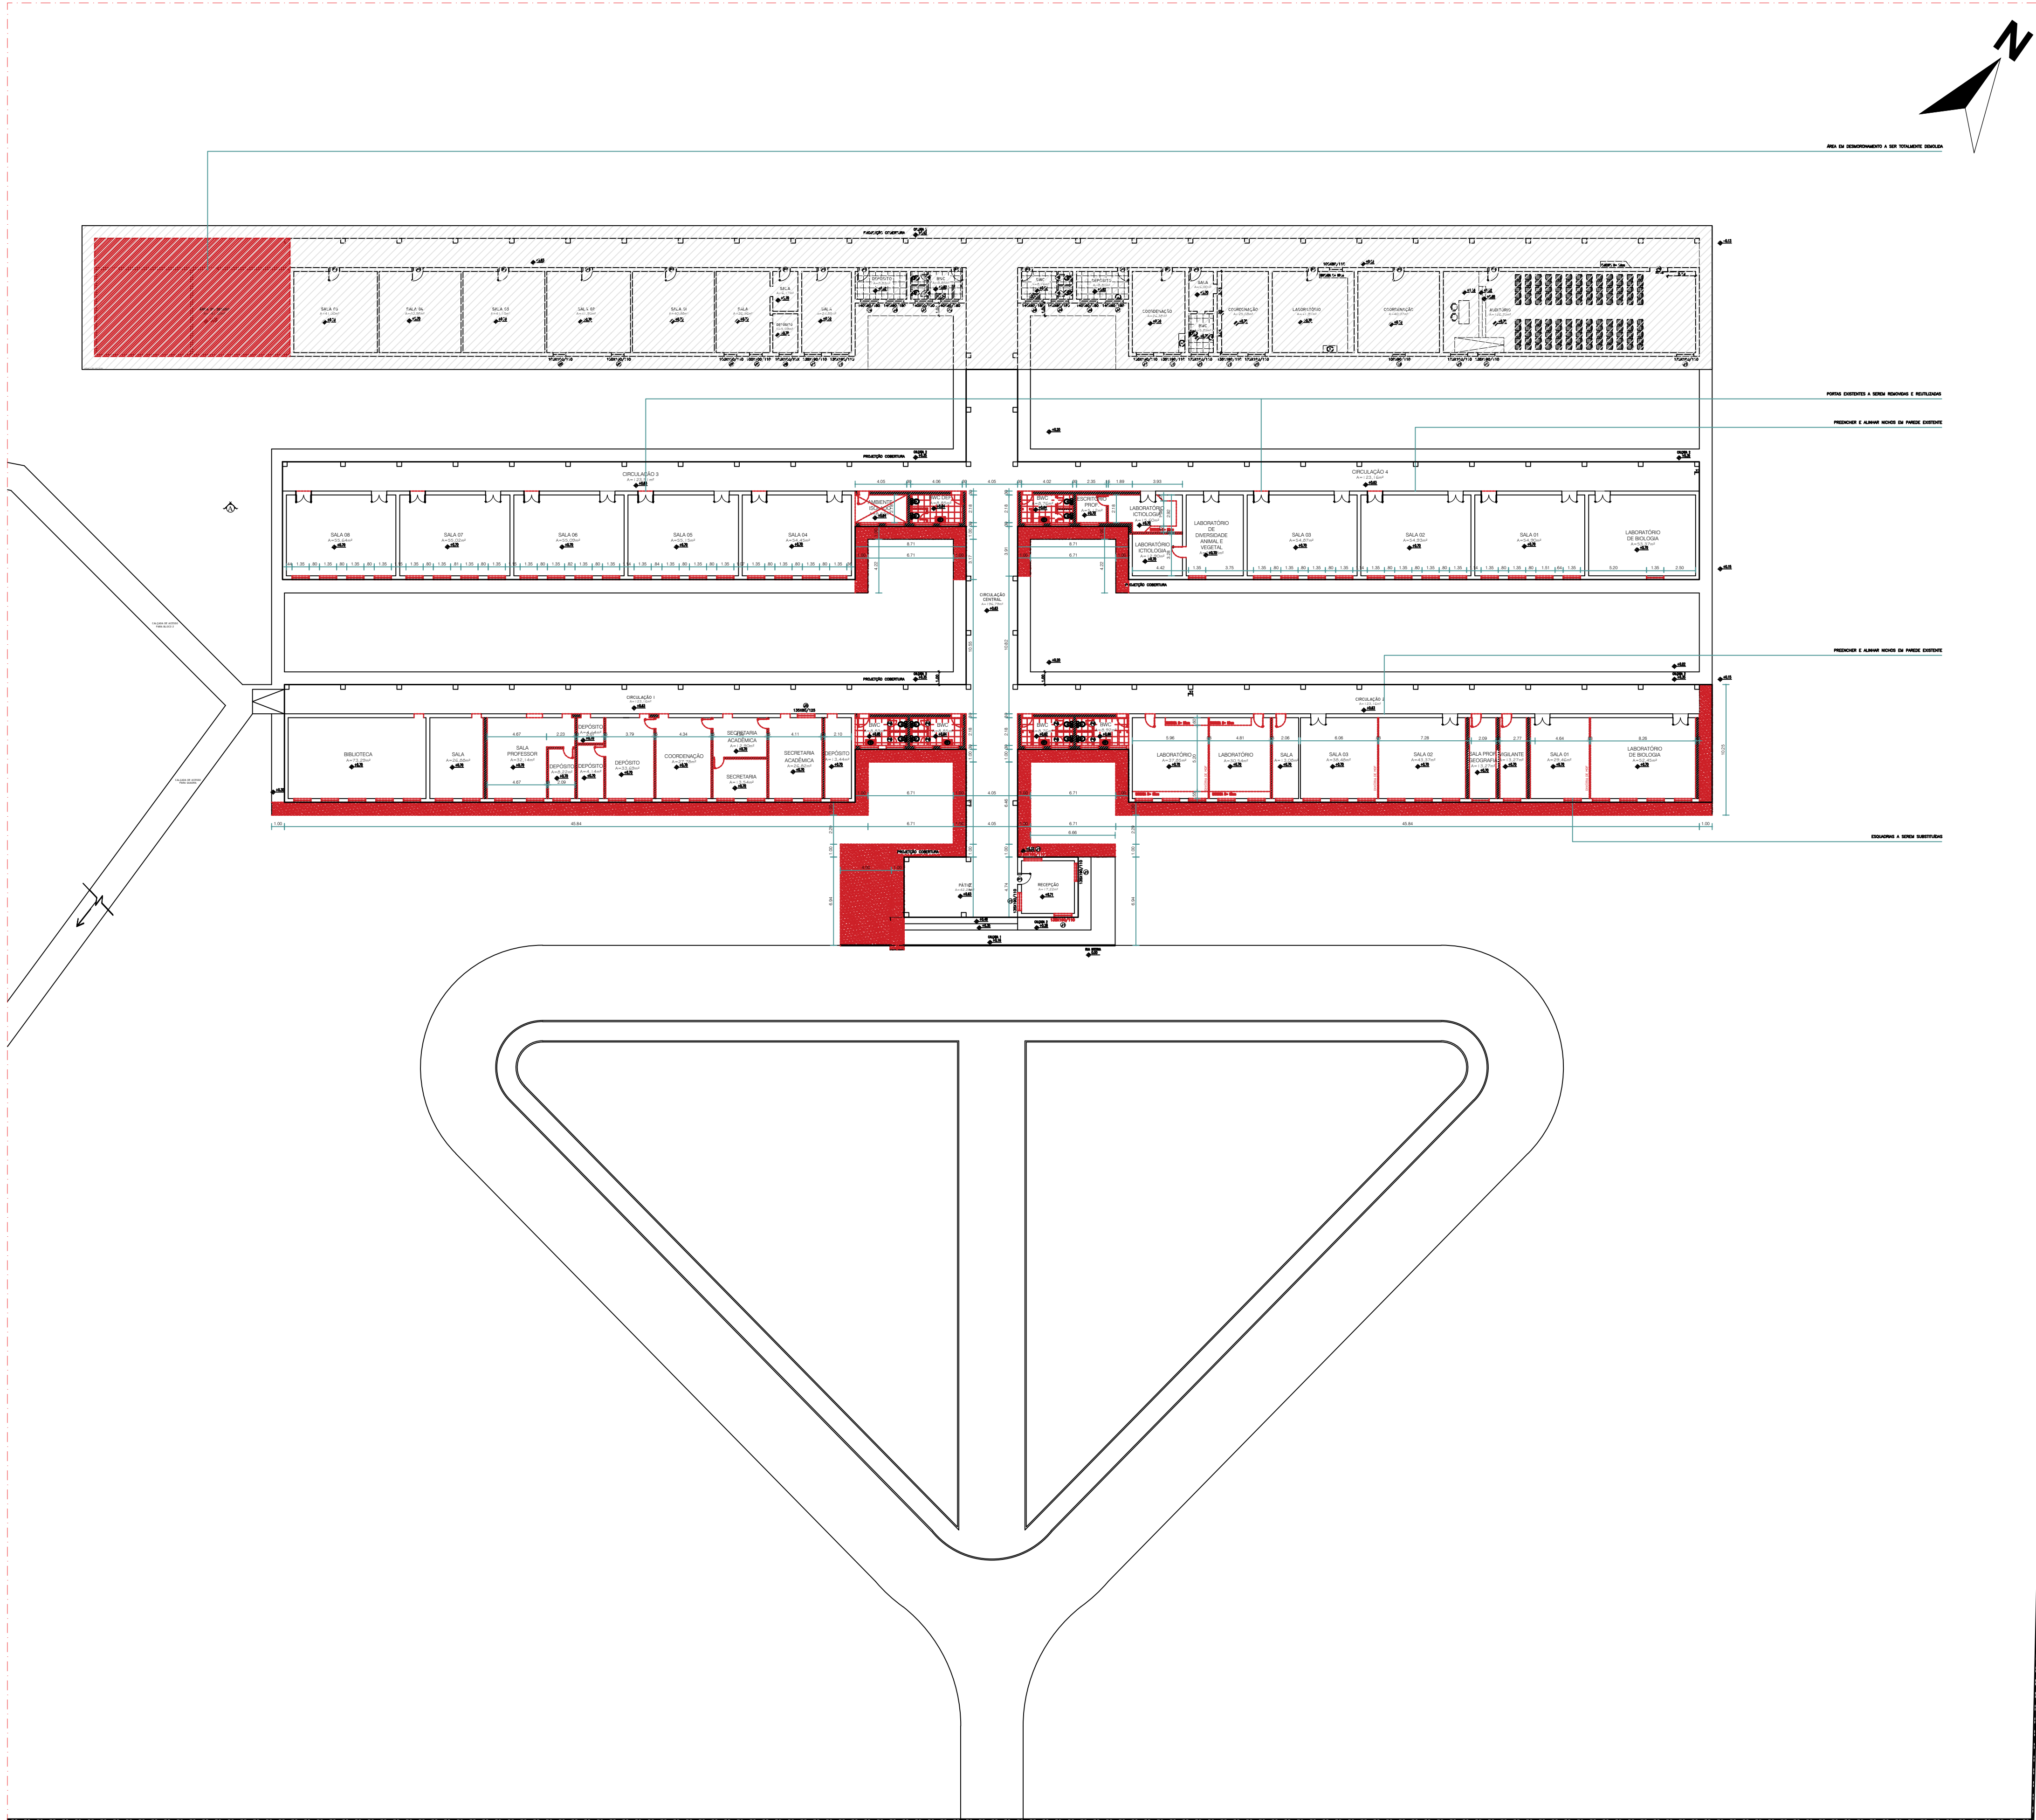

LEGENDA DE FORRO	
	PAREDE A SER DEMOLIDA
	PISO A SER DEMOLIDO
	BANCADA A SER DEMOLIDA

PROPRIETÁRIO UNIVERSIDADE ESTADUAL DO PIAUÍ


Arq. Carine Mascarenhas T. de Carvalho - CAU A190977-0

Projeto de Arquitetura

NÚCLEO DE EAD

UNIVERSIDADE ESTADUAL DO PIAUÍ

	Local	Prancha
	CAMPUS CAMPO MAIOR	06/20
	Conteúdo	
	PLANTA BAIXA TÉCNICA - DEMOLIÇÃO	

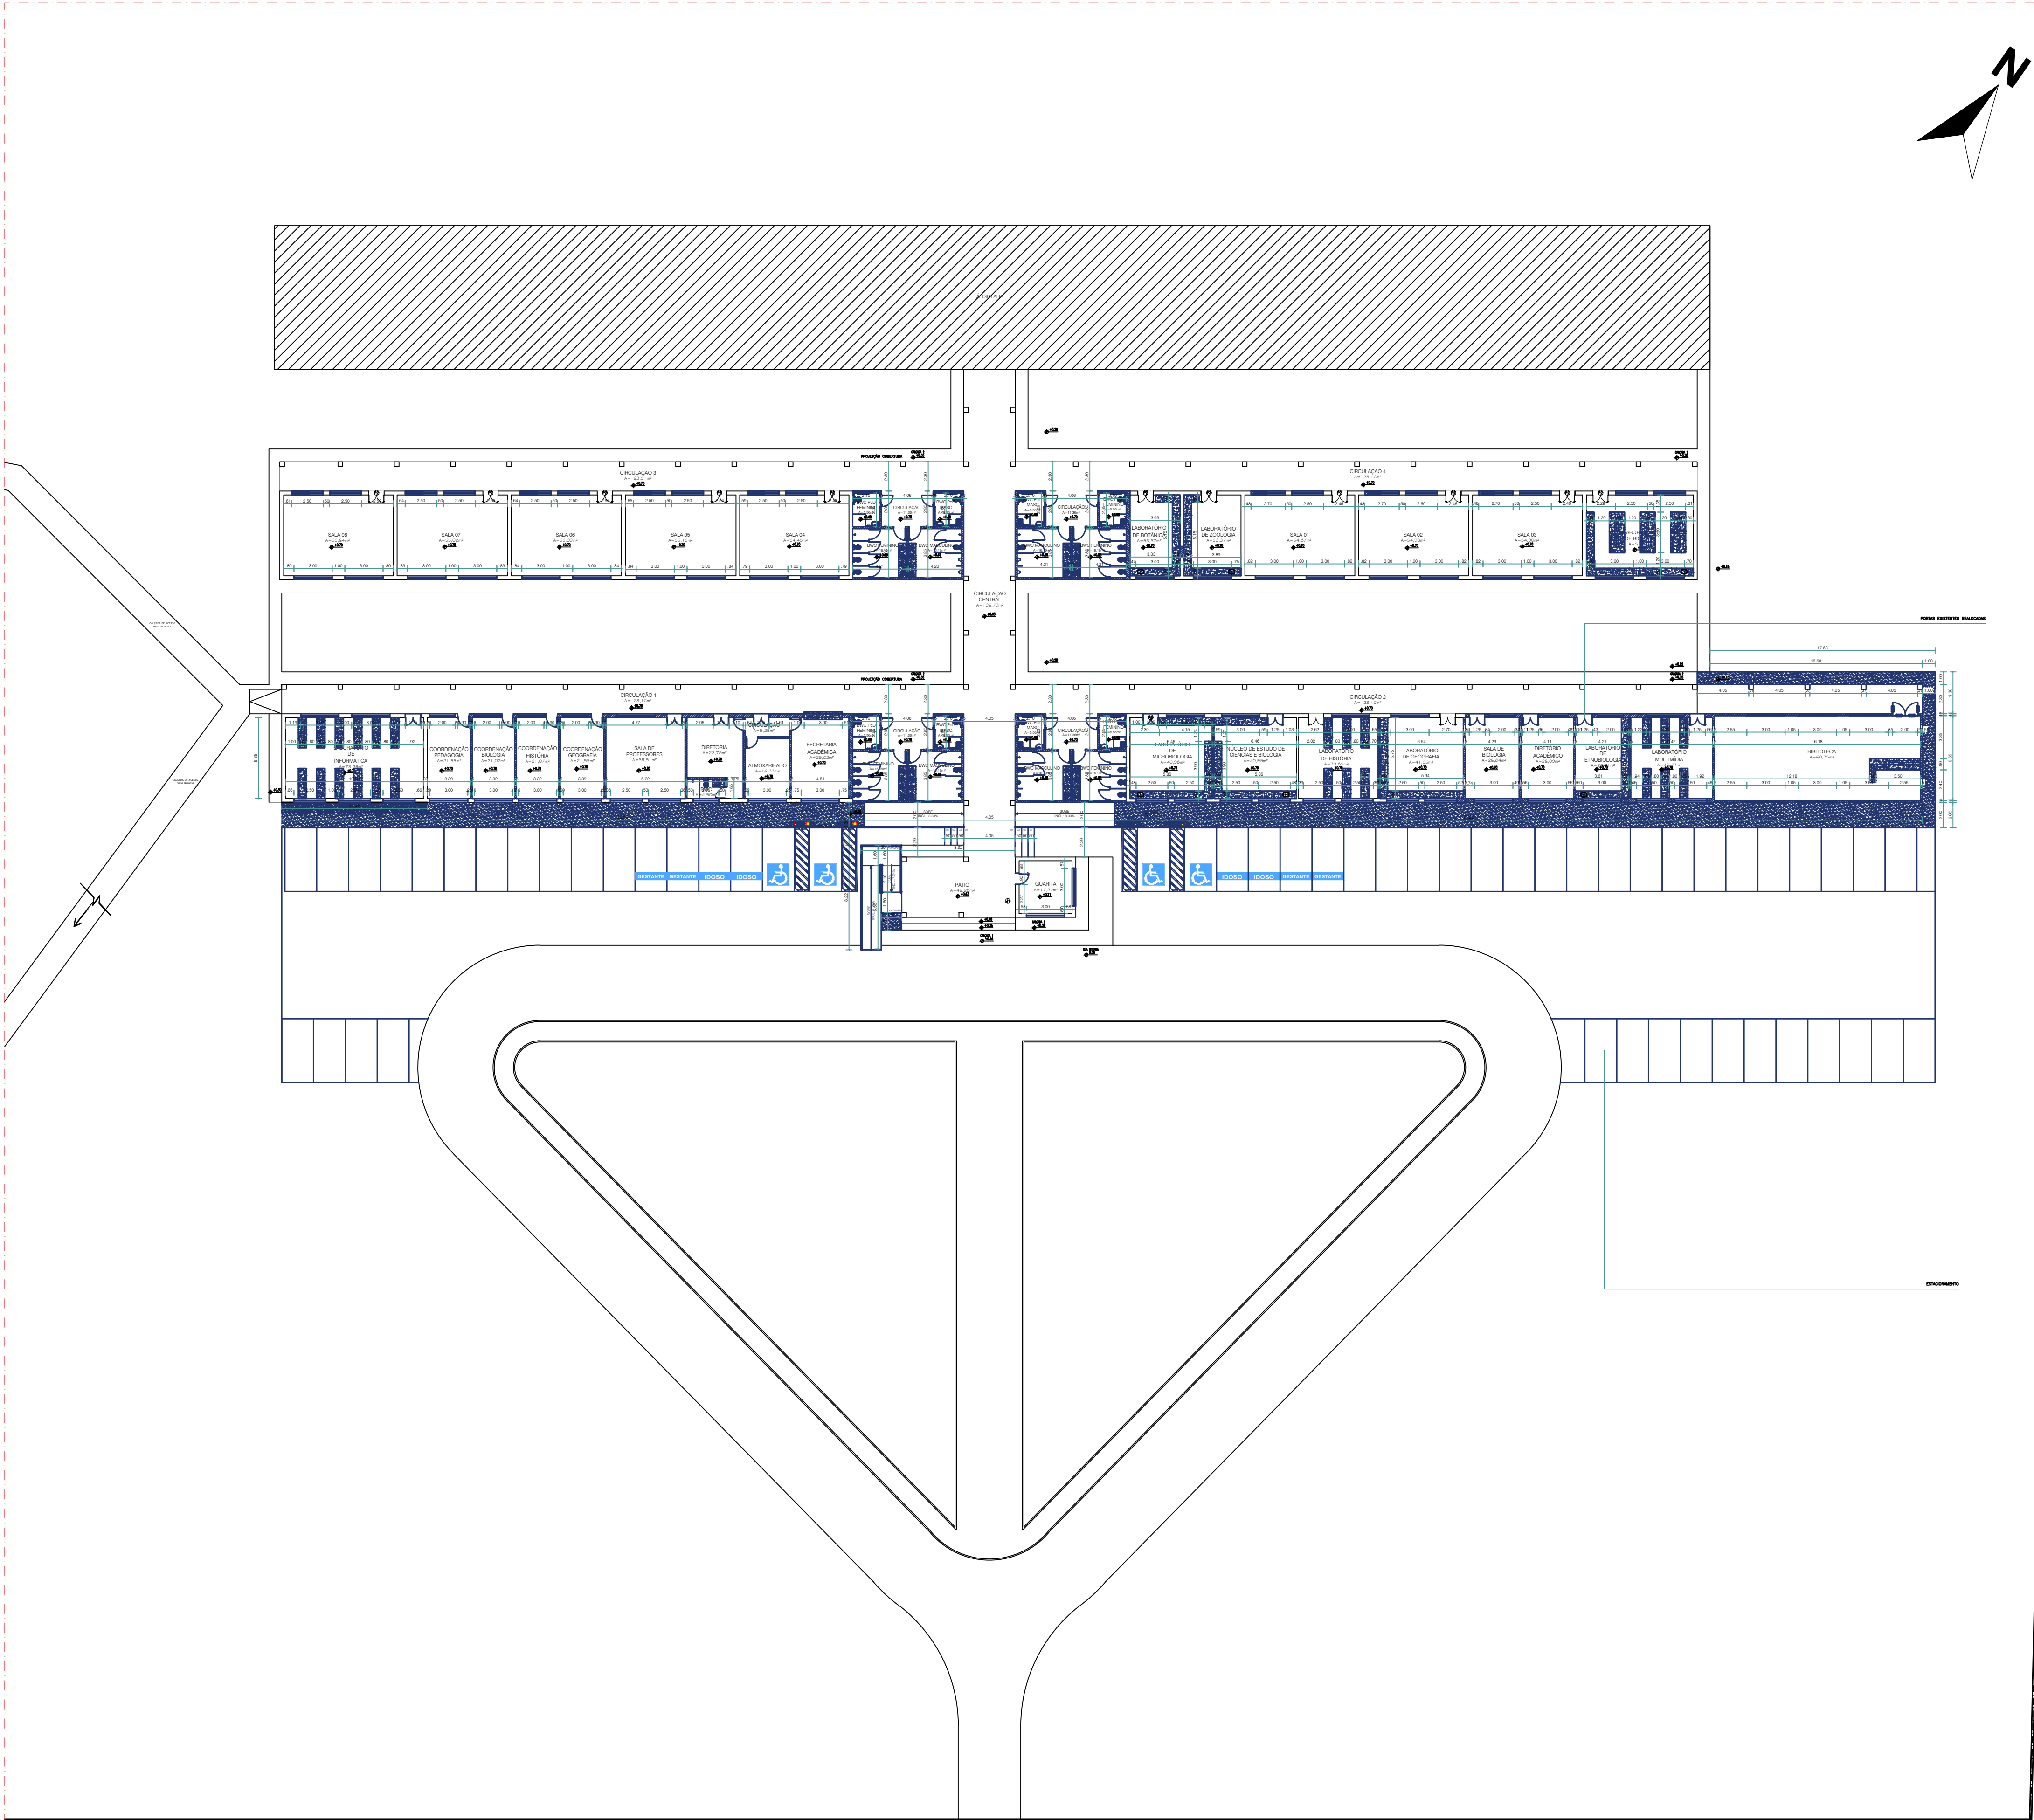

LEGENDA DE FORRO	
	PAREDE A SER CONSTRUÍDA
	PISO A SER CONSTRUÍDO
	BANCADA A SER CONSTRUÍDA


PROPRIETÁRIO UNIVERSIDADE ESTADUAL DO PIAUÍ

Arq. Carine Mascarenhas T. de Carvalho - CAU A190977-0

Projeto de Arquitetura

NÚCLEO DE EAD

UNIVERSIDADE ESTADUAL DO PIAUÍ

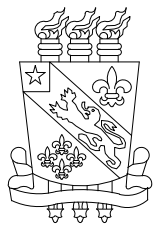

Local
CAMPUS CAMPO MAIOR

Conteúdo
PLANTA BAIXA TÉCNICA - CONSTRUÇÃO

Prancha


07/
20

Universidade Estadual do Piauí
Rua João Cabral, 2231 - Pirajá
CEP 64.002-150 / Teresina - PI
Fones (86) 3213 - 7398 / 7900

Data
JANEIRO/2024

Escala
1/125

Desenho
CARINE CARVALHO

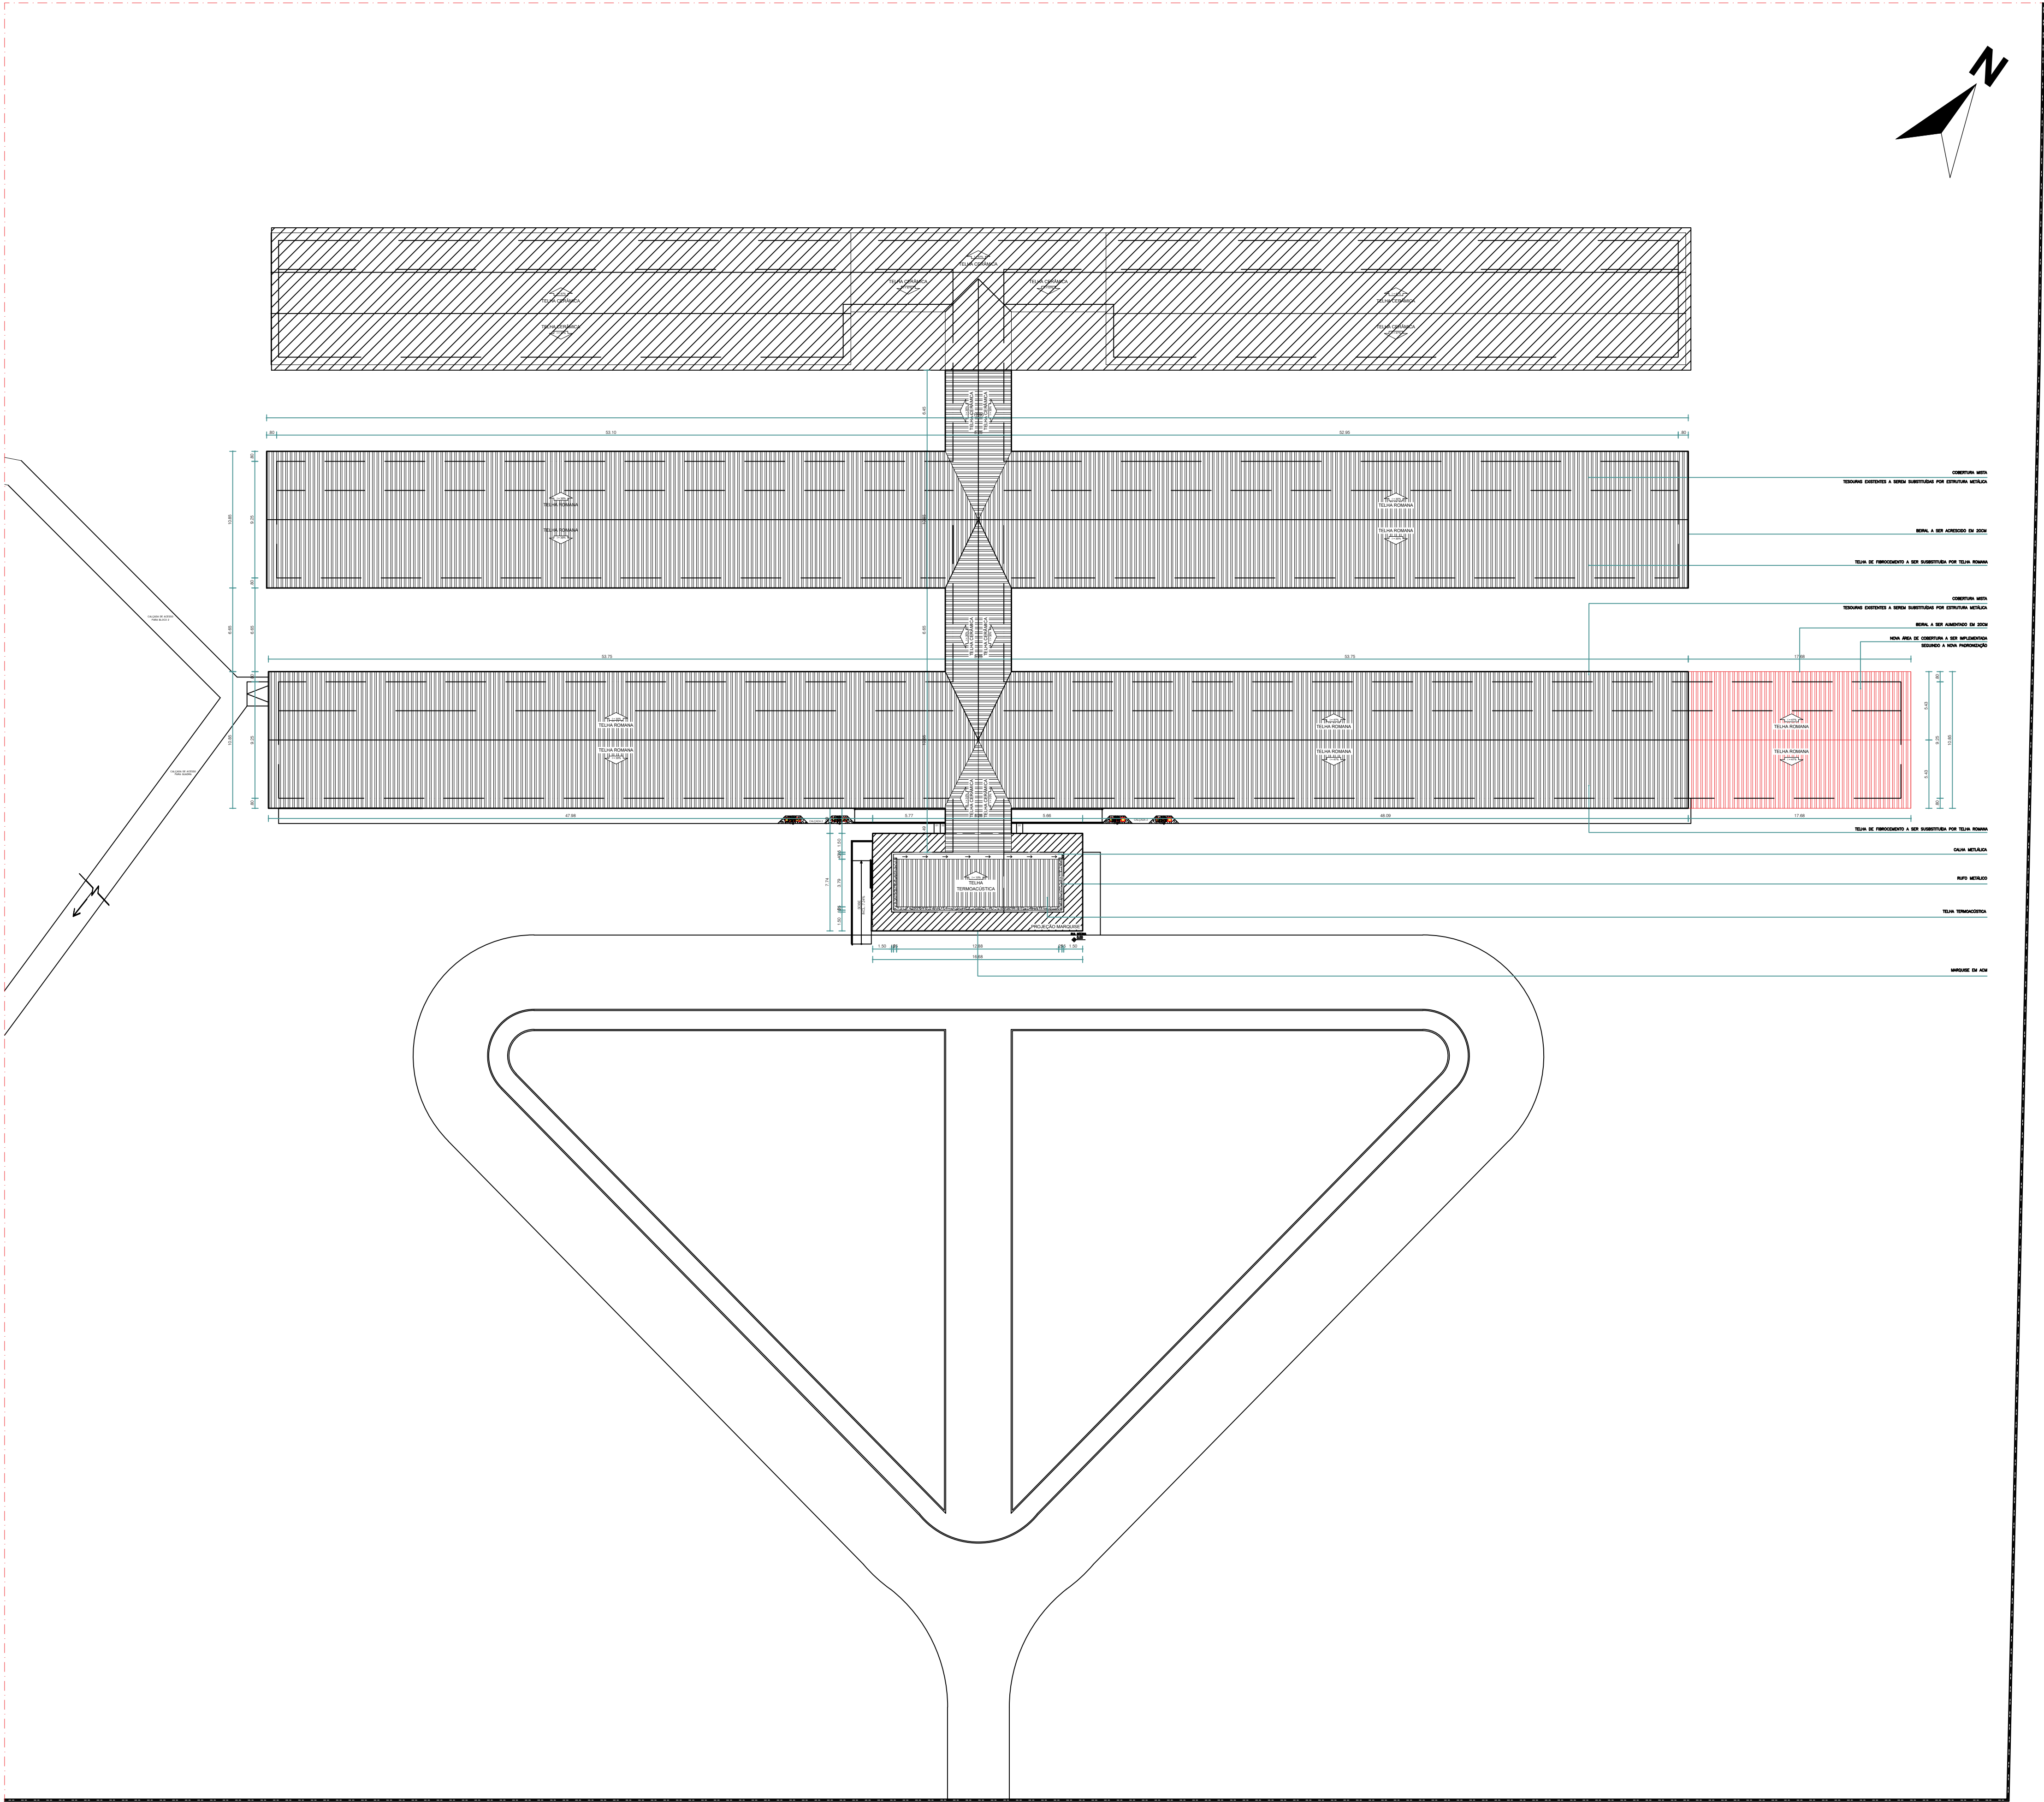

QUADRO DE ÁREAS			
ITEM	DISCRIMINAÇÃO	UNID.	QUANT.
01	ÁREA DO TERRENO	m²	81.694.58
02	ÁREA DE CONSTRUÇÃO EXISTENTE	m²	3.705.90
03	ÁREA DE COBERTURA EXISTENTE	m²	3685.22
04	ÁREA DE CONSTRUÇÃO (REFORMA) TOTAL	m²	2849.27
05	ÁREA DE COBERTURA (REFORMA) TOTAL	m²	2849.27
06	TAXA DE OCUPAÇÃO	%	3,4%
07	ÍNDICE DE APROVEITAMENTO		0,034

PROPRIETÁRIO UNIVERSIDADE ESTADUAL DO PIAUÍ


Carine Mascarenhas T. de Carvalho

Arq. Carine Mascarenhas T. de Carvalho - CAU A190977-0

Projeto de Arquitetura

NÚCLEO DE EAD

UNIVERSIDADE ESTADUAL DO PIAUÍ

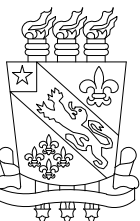

Local
CAMPUS CAMPO MAIOR

Conteúdo
PLANTA BAIXA TÉCNICA - COBERTURA


Universidade Estadual do Piauí
Rua João Cabral, 2231 - Pirajá
CEP 64.002-150 / Teresina - PI
Fones (86) 3213 - 7398 / 7900

Data
JANEIRO/2024

Escala
1/125

Desenho
CARINE CARVALHO

PLANTA BAIXA TÉCNICA – COBERTURA
ESCALA 1/125

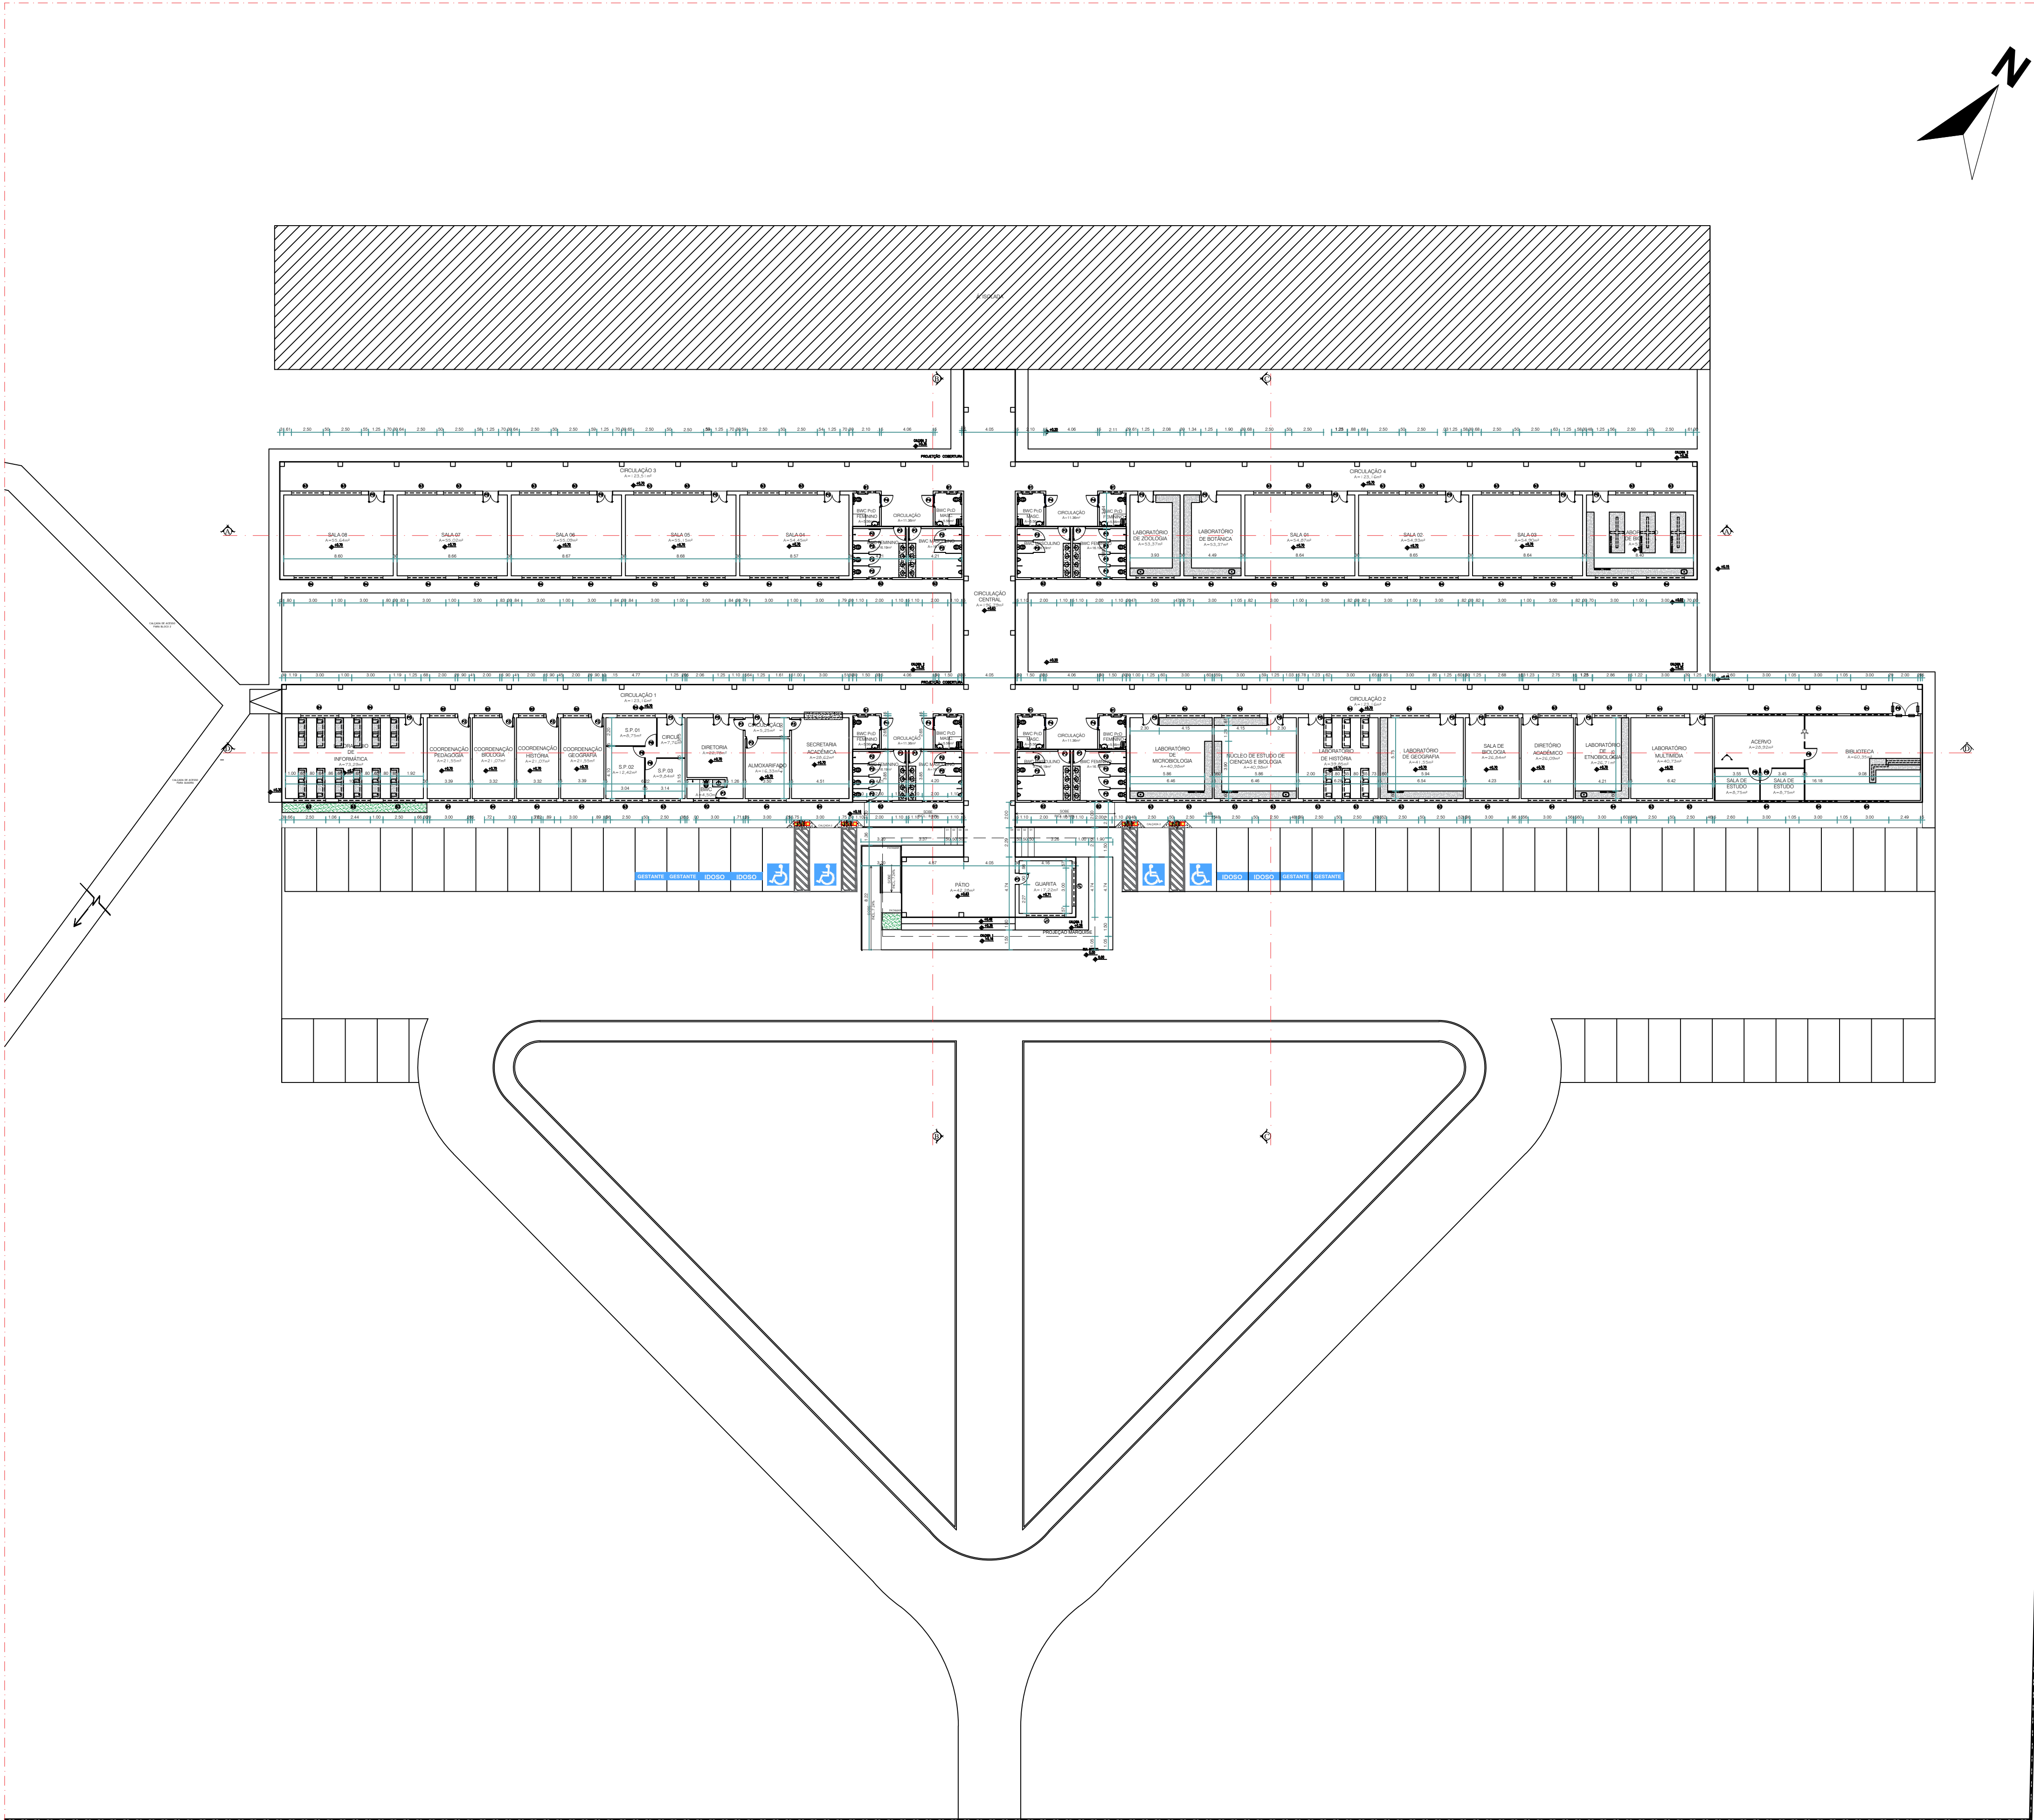

PLANTA BAIXA TÉCNICA
ESCALA 1/125

QUADRO DE ESQUADRIAS						
Nº	DIMENSÕES (Largura x Altura x Profundidade)		ÁREA (m²)	TIPO	DESCRIÇÃO DA ESQUADRIA	QUANT. (UND)
P1	0.70	2.10	0.00	ABRIR (quatro folhas)	PORTA COM ESTRUTURA DE MADEIRA, PINTADA COM ESMALTE SINTÉTICO VERDEZ NA COR AREIA REF.: 1310. REF.: VERDEZ OU EQUIVALENTE	01
P2	0.80	1.65	0.00	ABRIR (quatro folhas)	PORTA COM ESTRUTURA DE MADEIRA, PINTADA COM ESMALTE SINTÉTICO VERDEZ NA COR AREIA REF.: 1310. REF.: VERDEZ OU EQUIVALENTE	06
P3	0.90	2.10	0.15	ABRIR (quatro folhas)	PORTA COM ESTRUTURA DE MADEIRA, PINTADA COM ESMALTE SINTÉTICO VERDEZ NA COR AREIA REF.: 1310. REF.: VERDEZ OU EQUIVALENTE	36
P4	0.90	2.10	0.00	ABRIR (quatro folhas)	PORTA EM MADEIRA COM BARRA DE ACESSIBILIDADE, PINTADA COM ESMALTE SINTÉTICO VERDEZ NA COR AREIA REF.: 1310. REF.: VERDEZ OU EQUIVALENTE	12
P5	1.25	2.10	0.00	ABRIR (quatro folhas)	PORTA EXISTENTE EM MADEIRA A SER REFORMADA - PINTURA ESMALTE SINTÉTICO VERDEZ NA COR AREIA REF.: 1310	02
P6	2.00	2.10	0.00	ABRIR (quatro folhas)	PORTA COM ESTRUTURA DE ALUMÍNIO E VIDRO COM BARRAS DE ACESSIBILIDADE	03
P7	0.80	1.65	0.00	ABRIR (quatro folhas)	PORTA EM ALUMÍNIO FRISADO ANODIZADO, NA COR NATURAL	36
P8	0.90	2.10	0.00	ABRIR (quatro folhas)	PORTA EM DRY-WALL	04
pg	5.00	2.40	0.00	ABRIR (quatro folhas)	Portão metálico de correr cor amarelo	02
P10	1.00	2.40	0.00	ABRIR (quatro folhas)	Portão metálico de giro cor amarelo	02
PE	---	---	---	---	PORTAS EXISTENTES A SEREM REFORMADAS E PINTADAS COM ESMALTE SINTÉTICO VERDEZ NA COR AREIA REF.:1310 REF.: VERDEZ OU EQUIVALENTE	---
TOTAL						68

BASCULANTES						
Nº	DIMENSÕES (Largura x Altura x Profundidade)		ÁREA (m²)	TIPO	DESCRIÇÃO DA ESQUADRIA	QUANT. (UND)
B1	1.50	0.50	2.00	CORRER (quatro folhas)	JANELA DE CORRER EM ALUMÍNIO COR NATURAL, GRADE EXTERNA EM METALON COM PERFIL DE 3x2cm EM ESPAÇAMENTO DE 5cm PINTADO EM ESMALTE NA COR BRANCO NEVE	08
B2	2.00	0.50	2.00	CORRER (quatro folhas)	JANELA DE CORRER EM ALUMÍNIO COR NATURAL, GRADE EXTERNA EM METALON COM PERFIL DE 3x2cm EM ESPAÇAMENTO DE 5cm PINTADO EM ESMALTE NA COR BRANCO NEVE	13
B3	2.50	0.50	2.00	CORRER (quatro folhas)	JANELA DE CORRER EM ALUMÍNIO COR NATURAL, GRADE EXTERNA EM METALON COM PERFIL DE 3x2cm EM ESPAÇAMENTO DE 5cm PINTADO EM ESMALTE NA COR BRANCO NEVE	36
B4	3.00	0.50	2.00	CORRER (quatro folhas)	JANELA DE CORRER EM ALUMÍNIO COR NATURAL, GRADE EXTERNA EM METALON COM PERFIL DE 3x2cm EM ESPAÇAMENTO DE 5cm PINTADO EM ESMALTE NA COR BRANCO NEVE	43
TOTAL						116

JANELAS						
Nº	DIMENSÕES (Largura x Altura x Profundidade)		ÁREA (m²)	TIPO	DESCRIÇÃO DA ESQUADRIA	QUANT. (UND)
J1	3.00	1.80	1.00	CORRER (quatro folhas)	JANELA DE CORRER EM ALUMÍNIO COR NATURAL	08
TOTAL						116


PROPRIETÁRIO UNIVERSIDADE ESTADUAL DO PIAUÍ

Arq. Carine Mascarenhas T. de Carvalho - CAU A190977-0

Projeto de Arquitetura

NÚCLEO DE EAD

UNIVERSIDADE ESTADUAL DO PIAUÍ

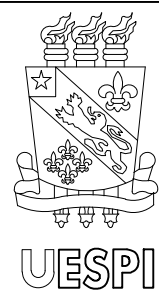

Local
CAMPUS CAMPO MAIOR


Conteúdo
PLANTA BAIXA TÉCNICA

Universidade Estadual do Piauí
Rua João Cabral, 2231 - Pirajá
CEP 64.002-150 / Teresina - PI
Fones (86) 3213 - 7398 / 7900

Data
JANEIRO/2024

Escala
1/125

Prancha
09/20
Desenho
CARINE CARVALHO

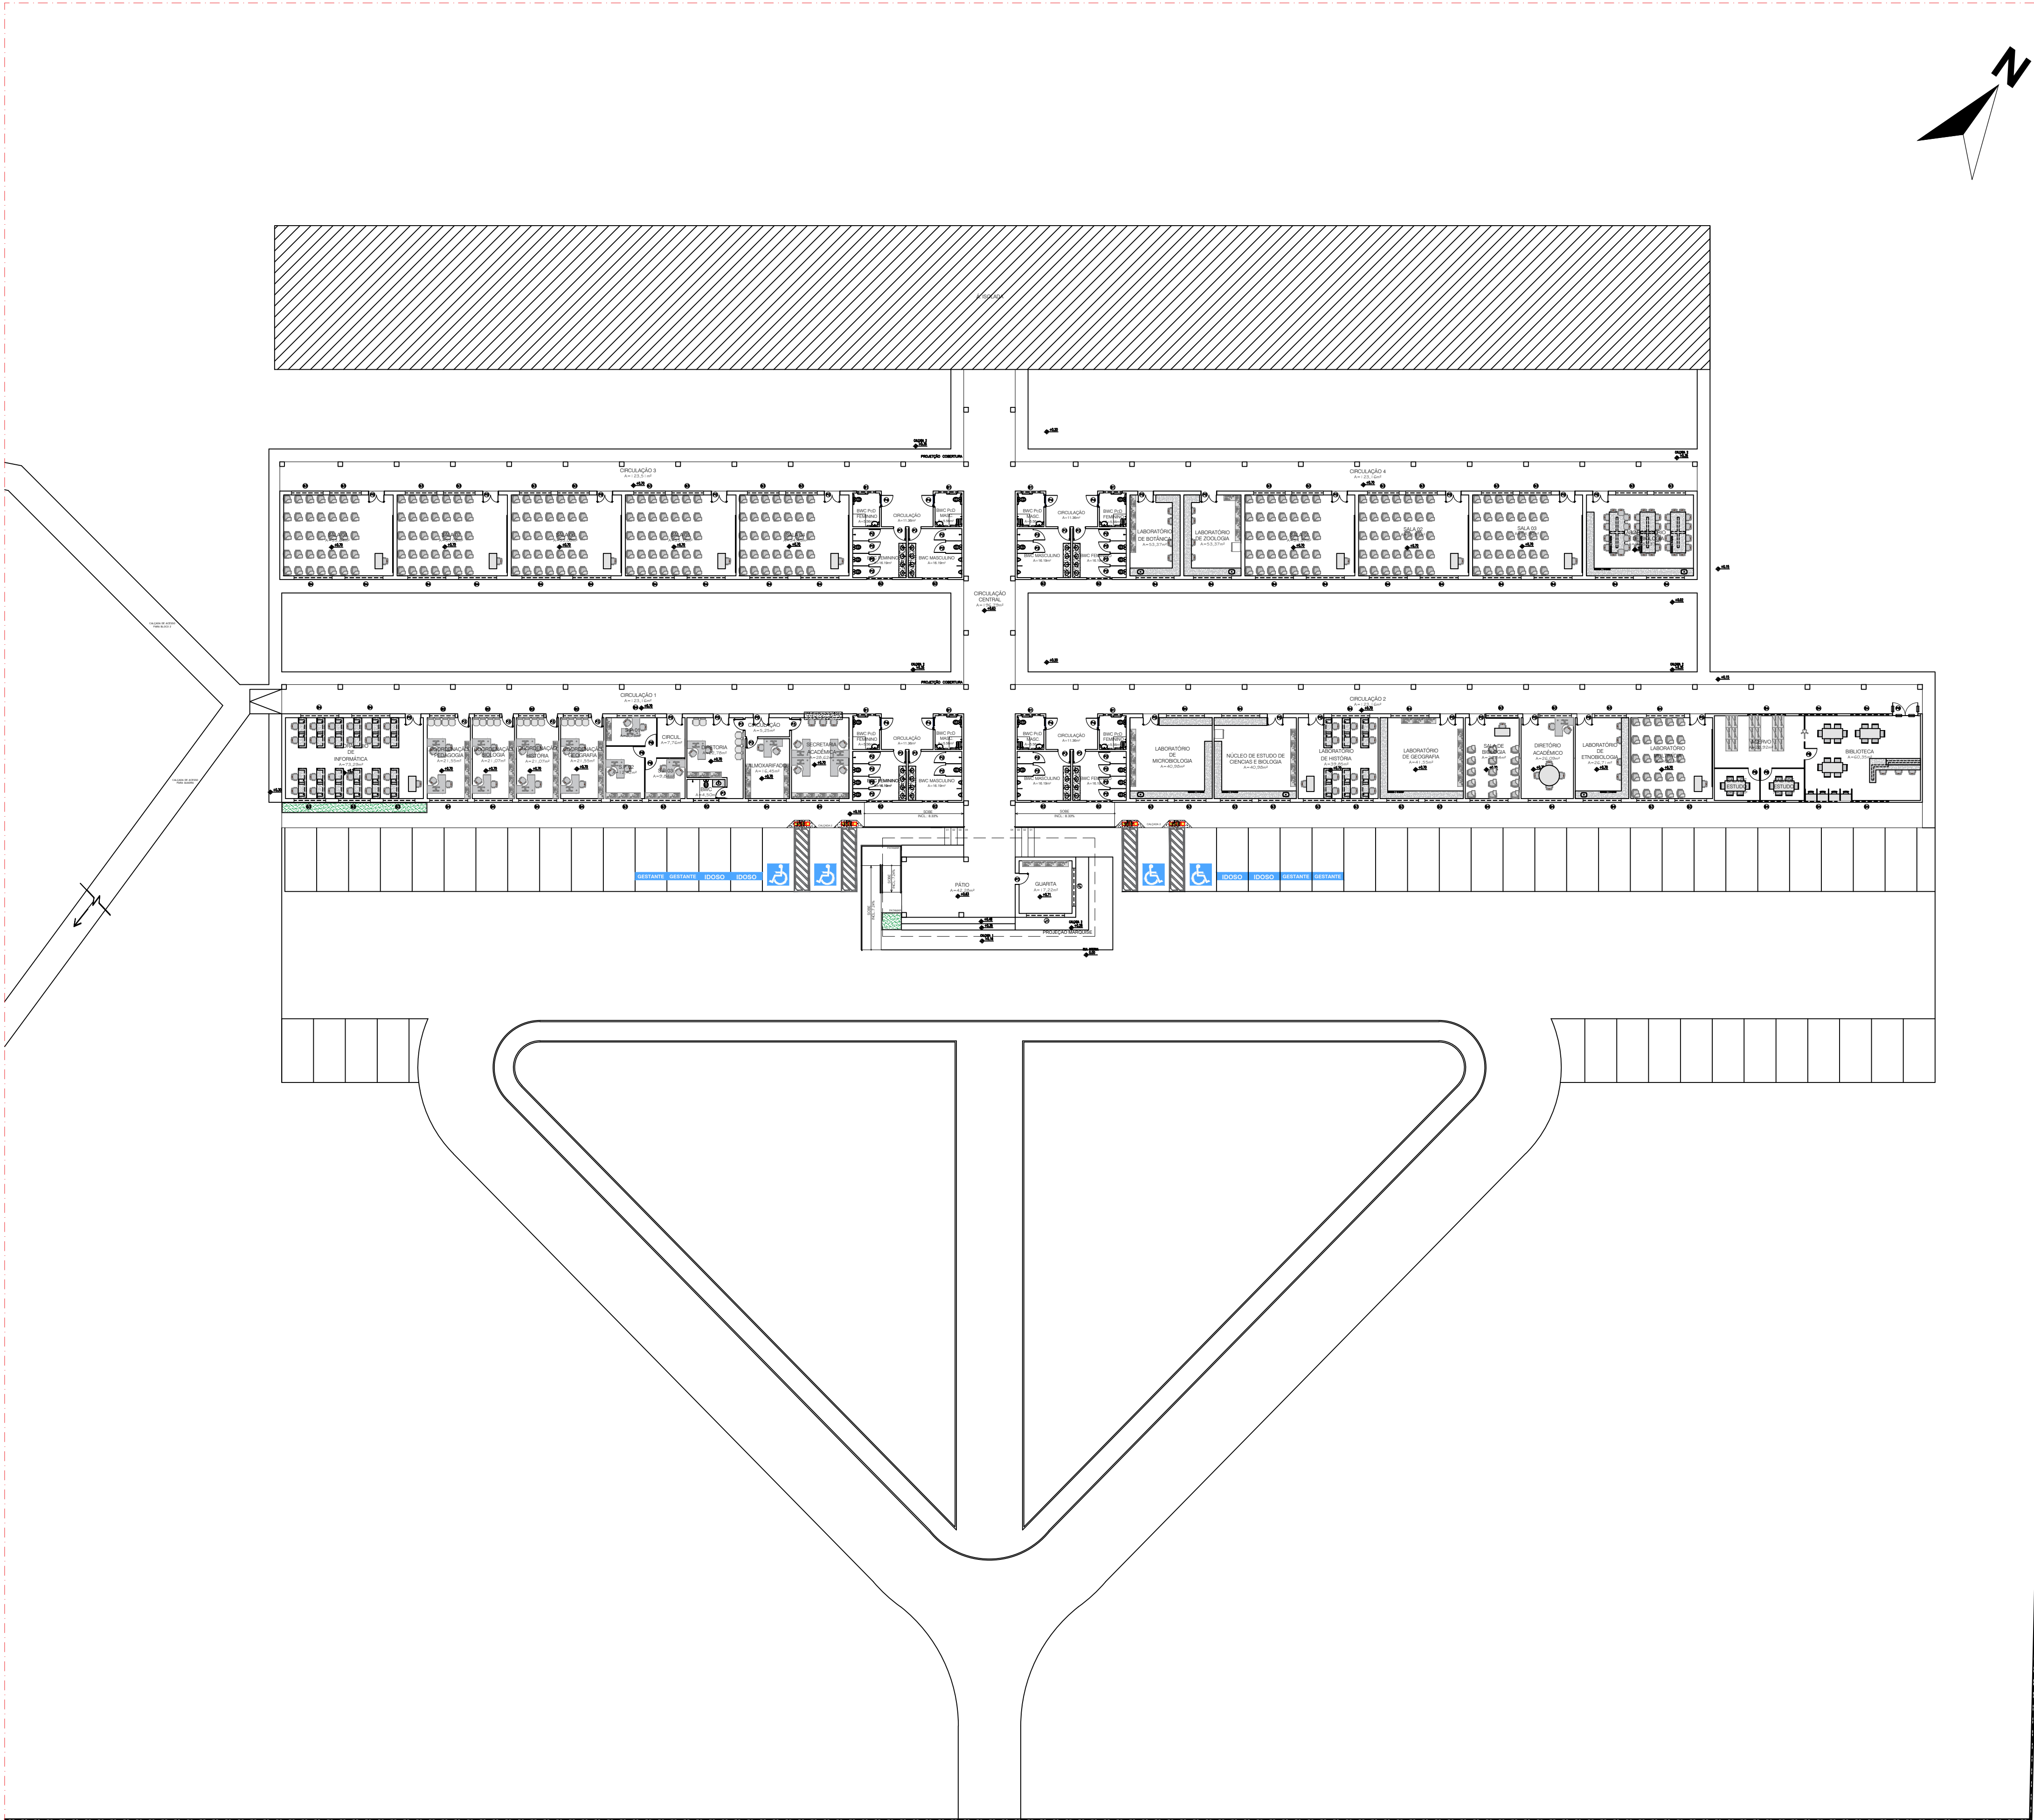

PLANTA BAIXA TÉCNICA – LAYOUT
ESCALA 1/125

PROPRIETÁRIO UNIVERSIDADE ESTADUAL DO PIAUÍ


Carine Mascarenhas T. de Carvalho

Arq. Carine Mascarenhas T. de Carvalho - CAU A190977-0

Projeto de Arquitetura

NÚCLEO DE EAD

UNIVERSIDADE ESTADUAL DO PIAUÍ

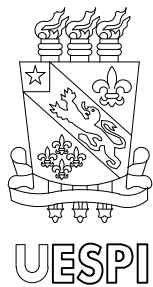

Local
CAMPUS CAMPO MAIOR

Conteúdo
PLANTA BAIXA TÉCNICA - LAYOUT

Prancha



10/
20

Universidade Estadual do Piauí
Rua João Cabral, 2231 - Pirajá
CEP 64.002-150 / Teresina - PI
Fones (86) 3213 - 7398 / 7900

Data
JANEIRO/2024

Escala
1/125

Desenho
CARINE CARVALHO

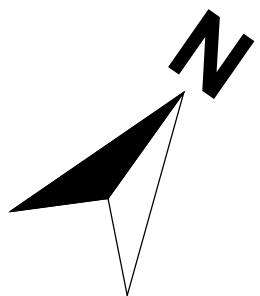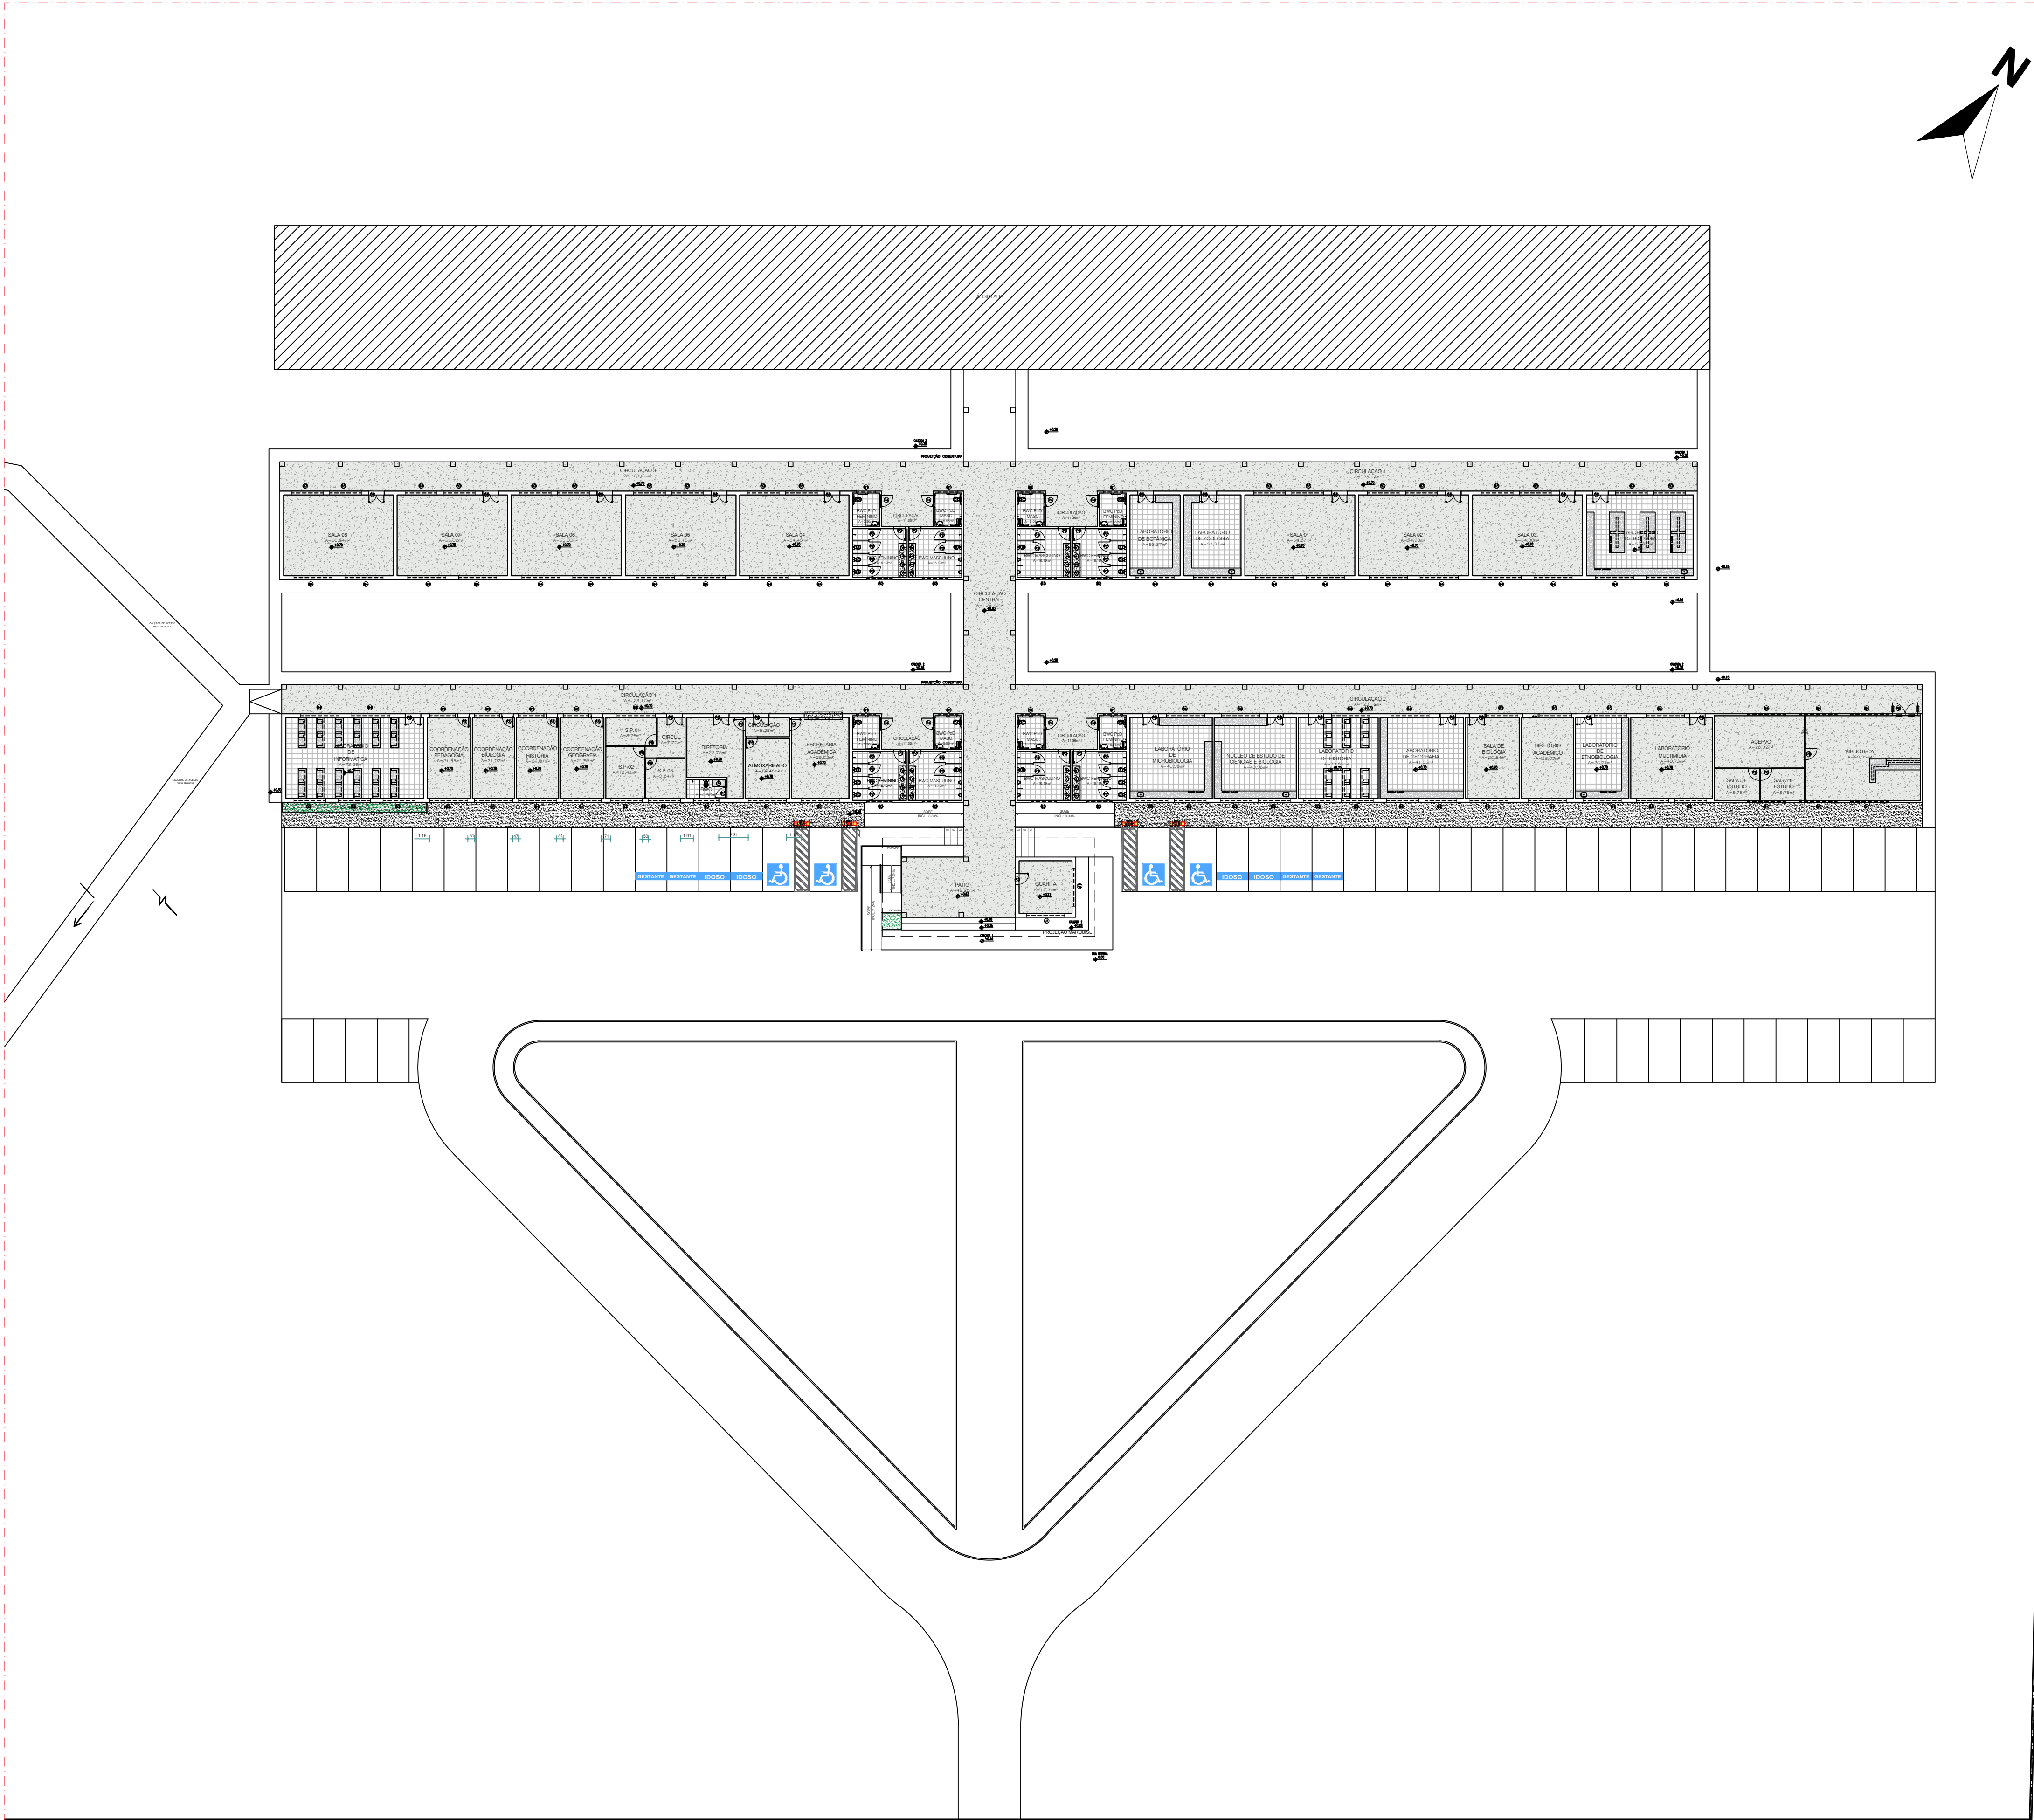

LEGENDA DE FORRO	
	- PISO GRANULITE COM JUNTA DE DILATAÇÃO, DIM.: 100x100m, COR: AREIA - Área = 1500,28 m²
	- PISO CERÂMICO (SALAS E LABORATORIOS), DIM.: 40x40m, COR: BRANCO, REJUNTE COR: CINZA MÉDIO - Área = 544,24m²
	- PISO CIMENTADO ÁSPERO COM JUNTA DE DILATAÇÃO - Área = 239,45 m²

PROPRIETÁRIO UNIVERSIDADE ESTADUAL DO PIAUÍ


Carine Mascarenhas T. de Carvalho

Arq. Carine Mascarenhas T. de Carvalho - CAU A190977-0

Projeto de Arquitetura

NÚCLEO DE EAD

UNIVERSIDADE ESTADUAL DO PIAUÍ

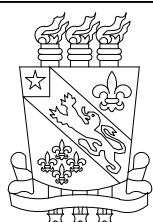

Local
CAMPUS CAMPO MAIOR

Conteúdo
PLANTA BAIXA TÉCNICA - PISO

Prancha

11/
20


PLANTA BAIXA TÉCNICA – PISO
ESCALA 1/125

Universidade Estadual do Piauí
Rua João Cabral, 2231 - Pirajá
CEP 64.002-150 / Teresina - PI
fones (86) 3213 - 7398 / 7900

Data
JANEIRO/2024

Escala
1/125

Desenho
CARINE CARVALHO

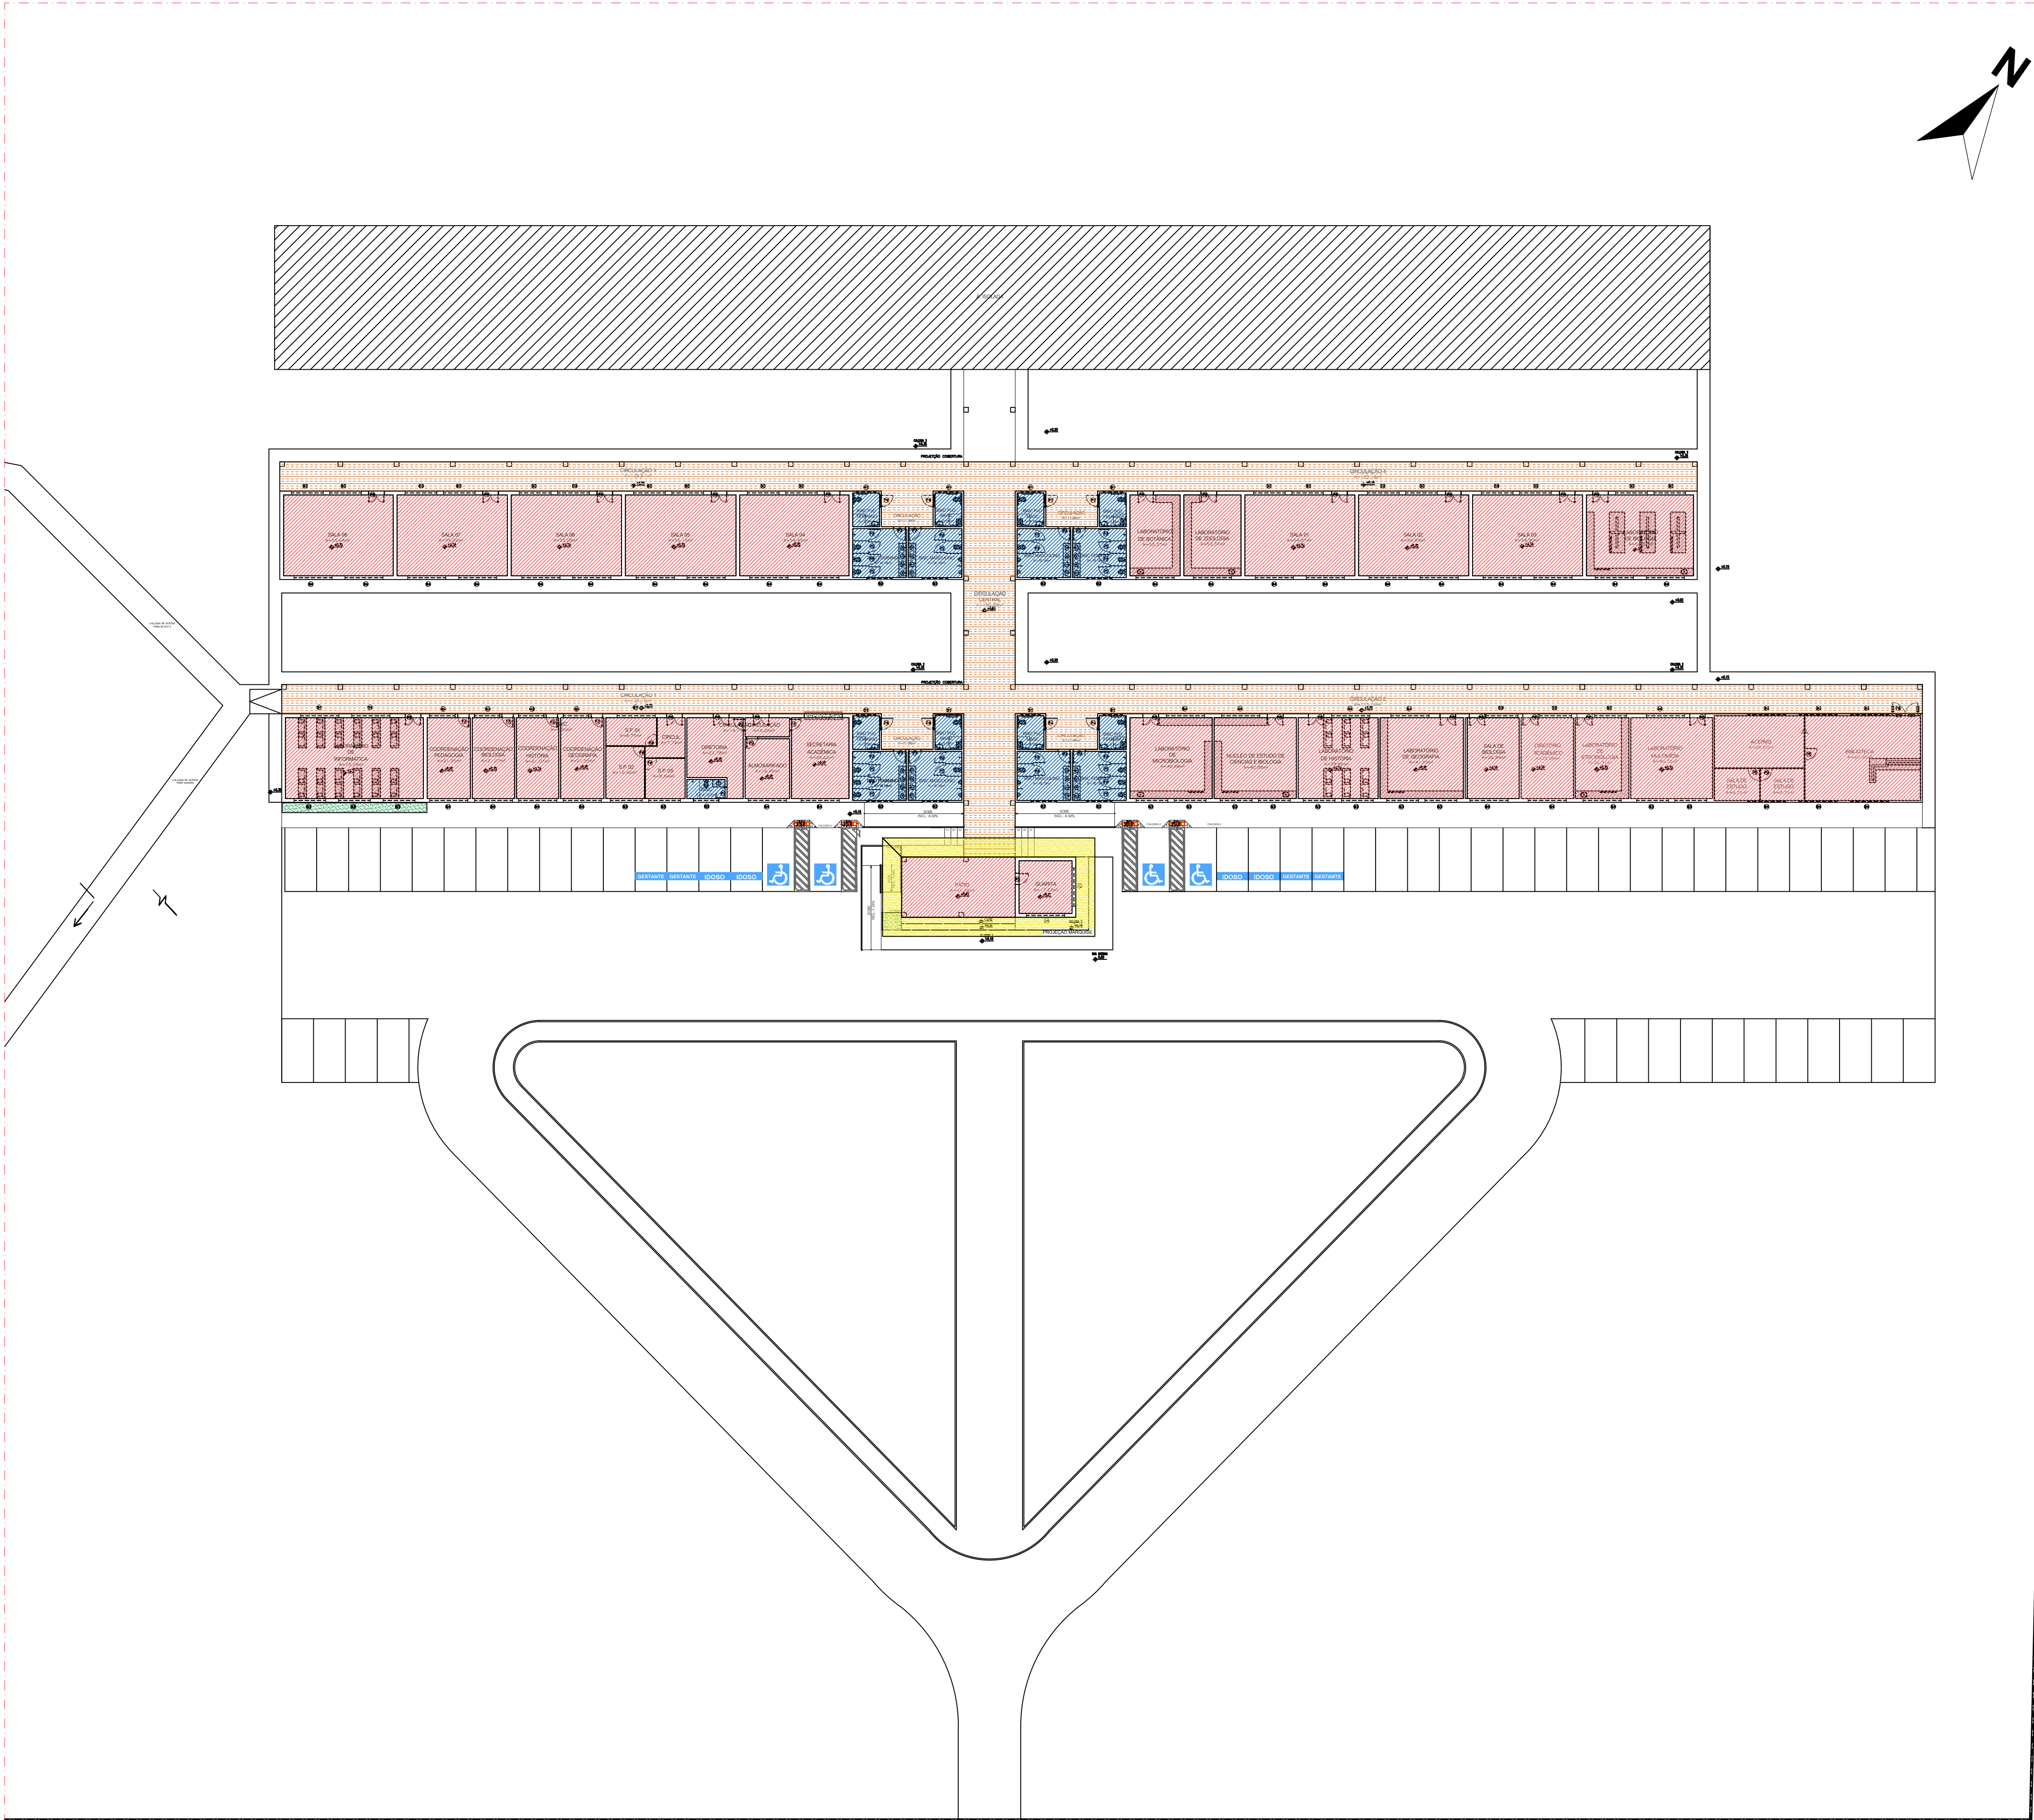

LEGENDA DE FORRO	
	- FORRO EM GESSO ACARTONADO P.D=2.80m - Área =1265,94 m²
	- FORRO EM GESSO ACARTONADO P.D=2.50m - Área =173,88 m²
	- FORRO DE PVC - Área = 64,26 m²
	- TELHA APARENTE - Área = 704,84 m²

PROPRIETÁRIO UNIVERSIDADE ESTADUAL DO PIAUÍ


Carine Mascarenhas T. de Carvalho

Arq. Carine Mascarenhas T. de Carvalho - CAU A190977-0

Projeto de Arquitetura

NÚCLEO DE EAD

UNIVERSIDADE ESTADUAL DO PIAUÍ

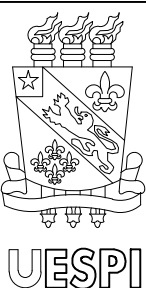


Local
CAMPUS CAMPO MAIOR

Conteúdo
PLANTA BAIXA TÉCNICA -FORRO

Prancha

12/
20

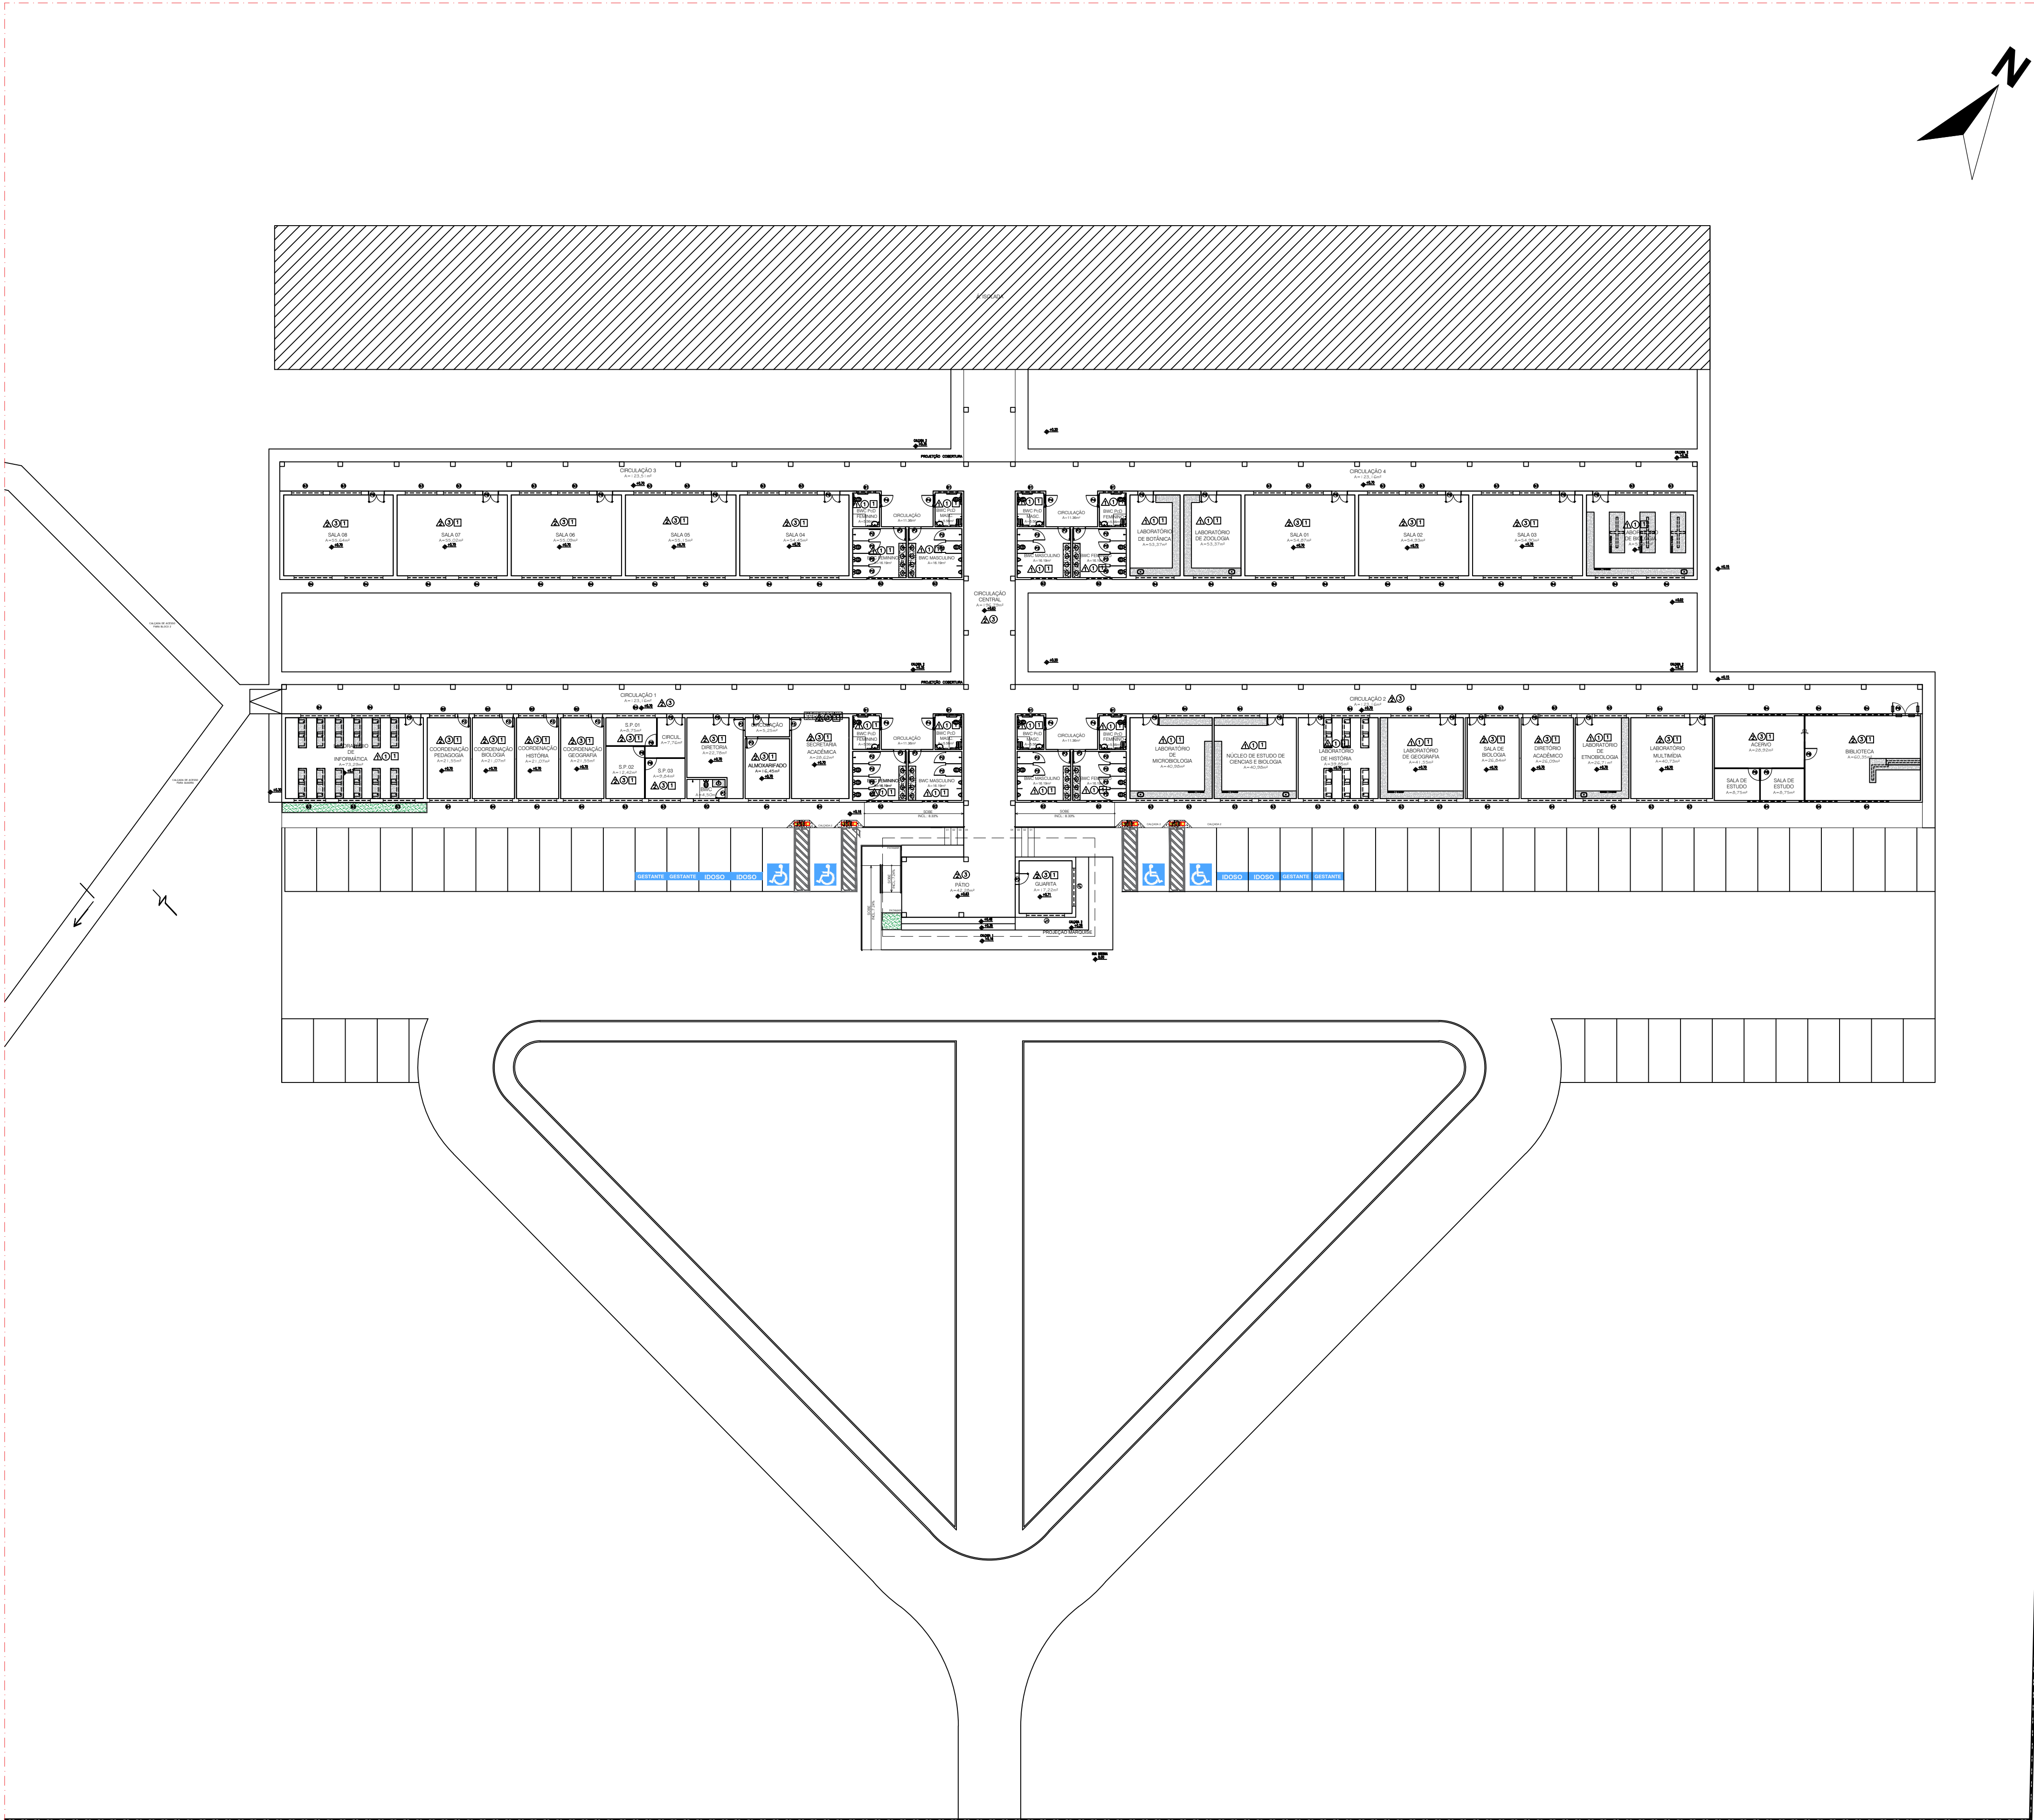

PLANTA BAIXA TÉCNICA – ACABAMENTOS
ESCALA 1/125

ACABAMENTOS	
PISO	
1	CERÂMICA BRANCA, DIM.: 40X40 cm; COM REJUNTE NA COR CINZA MÉDIO
3	GRANILITE COR AREIA COM JUNTA DE DILATAÇÃO DE 100X100
4	PISO CIMENTADO ÁSPERO COM JUNTA DE DILATAÇÃO
PAREDE	
1	REVESTIMENTO CERÂMICO BRANCO DIM.: 10X10CM COM REJUNTE NA COR BRANCA
2	TINTA ACRÍLICA – COR CINZA VERBRÁS 600 REF.: VERBRÁS OU EQUIVALENTE.
3	PINTURA EM TINTA ACRÍLICA FOSCA VERBRÁS NA COR BRANCO NEVE (REF.: 1600/1400 PARA INTERIORES).
TETO/FORRO	
1	FORRO EM GESSO, COR BRANCA
2	LAJE EMASSADA E PINTADA COM TINTA PVA COR BRANCO NEVE (ACABAMENTO FOSCO)


PROPRIETÁRIO UNIVERSIDADE ESTADUAL DO PIAUÍ

Arq. Carine Mascarenhas T. de Carvalho - CAU A190977-0

Projeto de Arquitetura

NÚCLEO DE EAD

UNIVERSIDADE ESTADUAL DO PIAUÍ

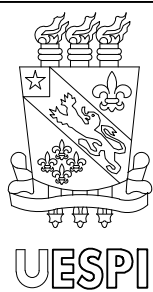

Universidade Estadual do Piauí
Rua João Cabral, 2231 - Pirajá
CEP 64.002-150 / Teresina - PI
Fones (86) 3213 - 7398 / 7900


Local
CAMPUS CAMPO MAIOR

Conteúdo
PLANTA BAIXA TÉCNICA - ACABAMENTOS


Data
JANEIRO/2024

Escala
1/125


Prancha
13/20
Desenho
CARINE CARVALHO

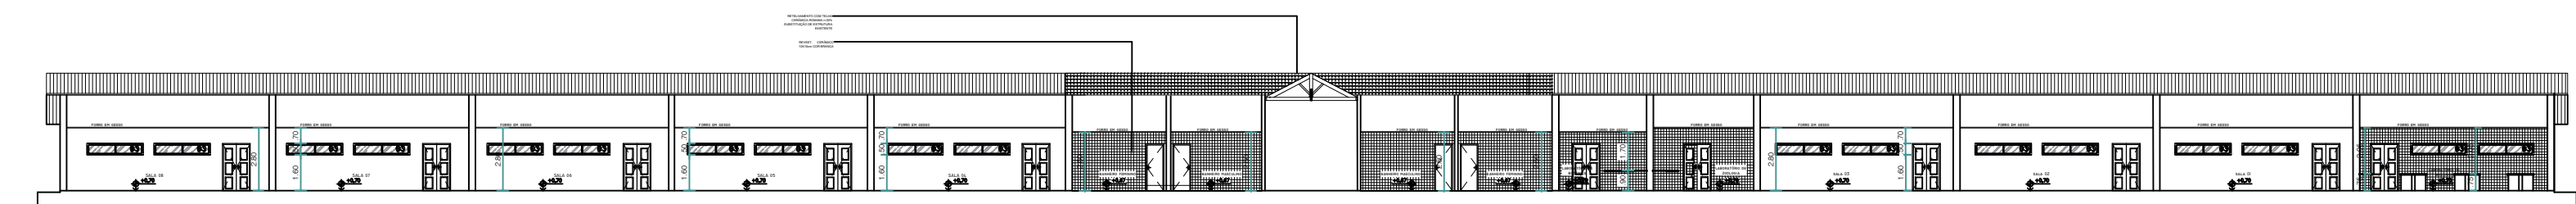


CORTE A-A
ESCALA — 1/75

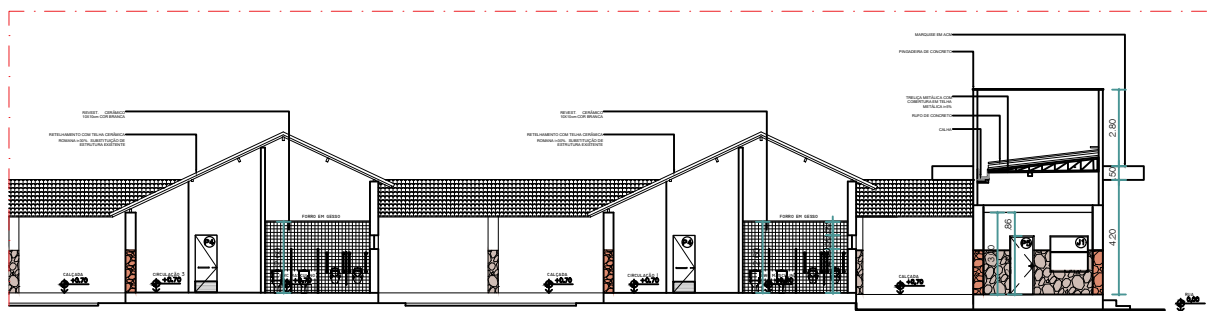

CORTE B-B
ESCALA — 1/75

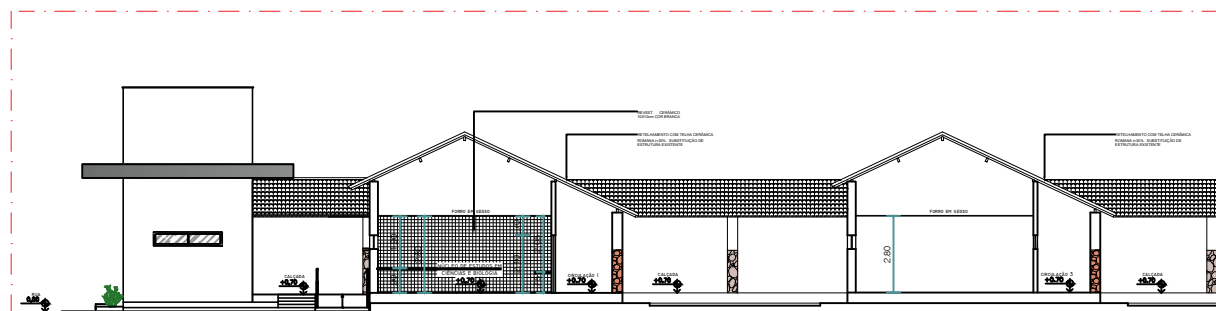


CORTE C-C
ESCALA — 1/75

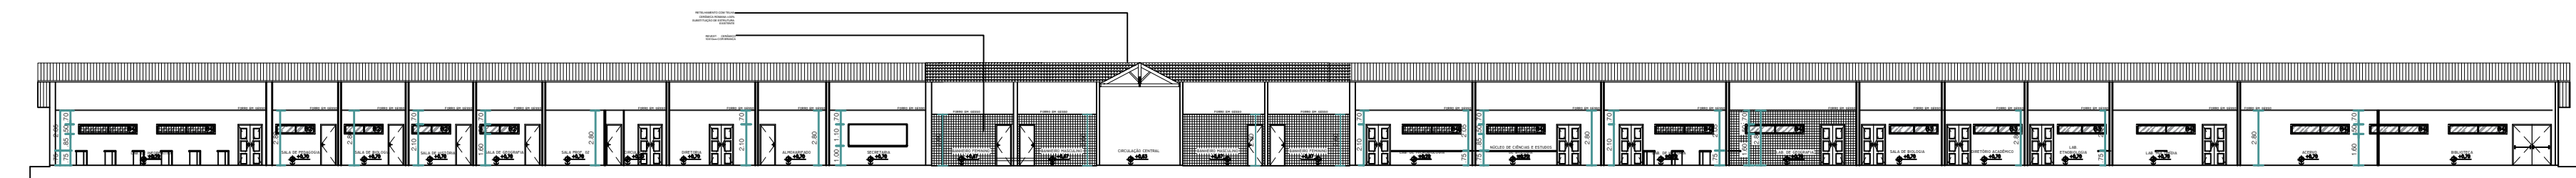


CORTE D-D
ESCALA — 1/75




FACHADA FRONTAL
ESCALA — 1/75

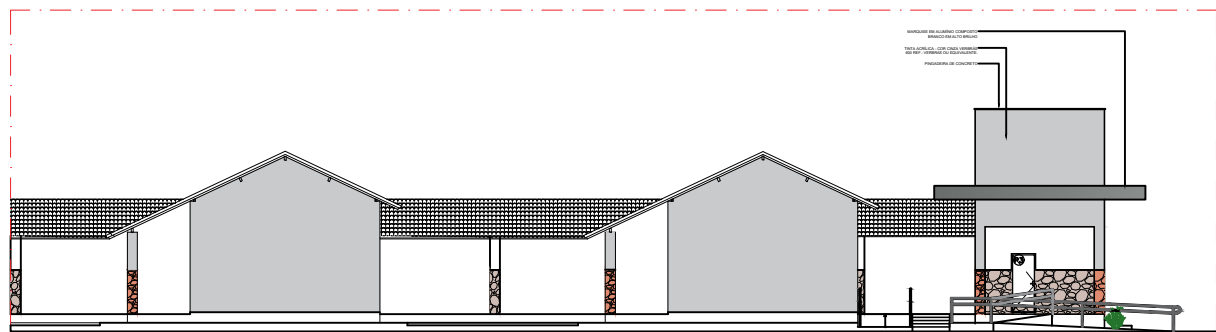

FACHADA LATERAL ESQ.
ESCALA — 1/75

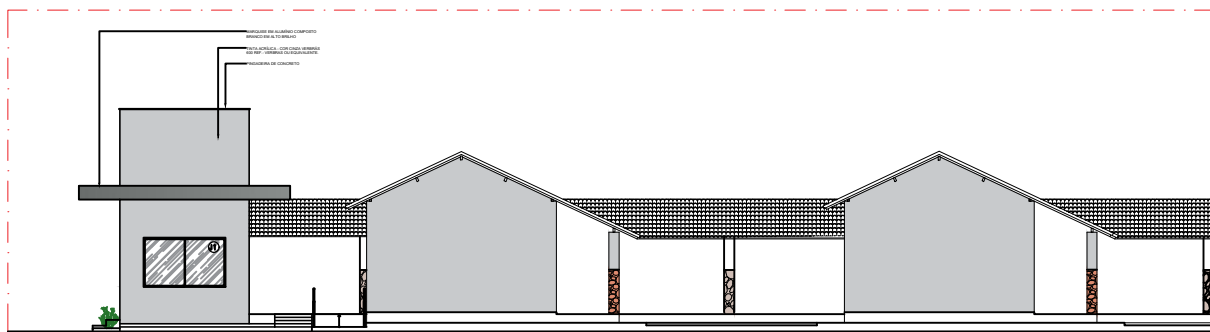

FACHADA LATERAL DIR.
ESCALA — 1/75

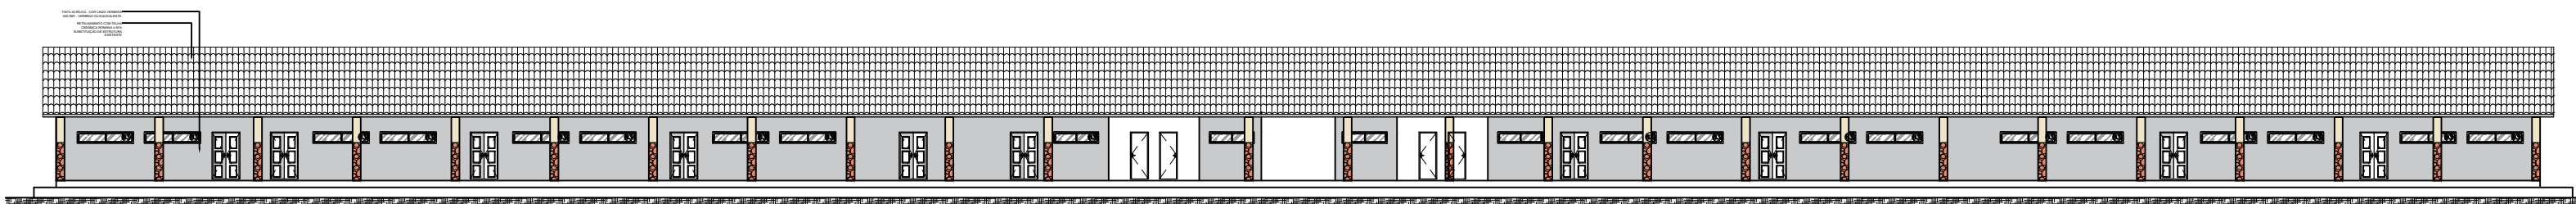

FACHADA LATERAL POSTERIOR
ESCALA — 1/75

PROPRIETÁRIO UNIVERSIDADE ESTADUAL DO PIAUÍ


Carine Mascarenhas T. de Carvalho

Arq. Carine Mascarenhas T. de Carvalho - CAU A190977-0

Projeto de Arquitetura

NÚCLEO DE EAD

UNIVERSIDADE ESTADUAL DO PIAUÍ

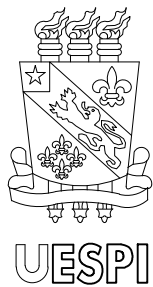

Local
CAMPUS CAMPO MAIOR

Conteúdo
FACHADAS E CORTES

Universidade Estadual do Piauí
Rua João Cabral, 2231 - Pirajá
CEP 64.002-150 / Teresina - PI
fones (86) 3213 - 7398 / 7900

Data
JANEIRO/2024


Escala
1/125

Prancha
Desenho
CARINE CARVALHO

14/
20


(P2) PORTA DE 90cm COR CINZA - ADMINISTRATIVO

PORTA COM ESTRUTURA DE METALON COM BARRA DE ACESSIBILIDADE, FECHAMENTO EM CHAPA DUPLA, PINTADA COM ESMALTE SINTÉTICO VERBRÂS NA COR CINZA

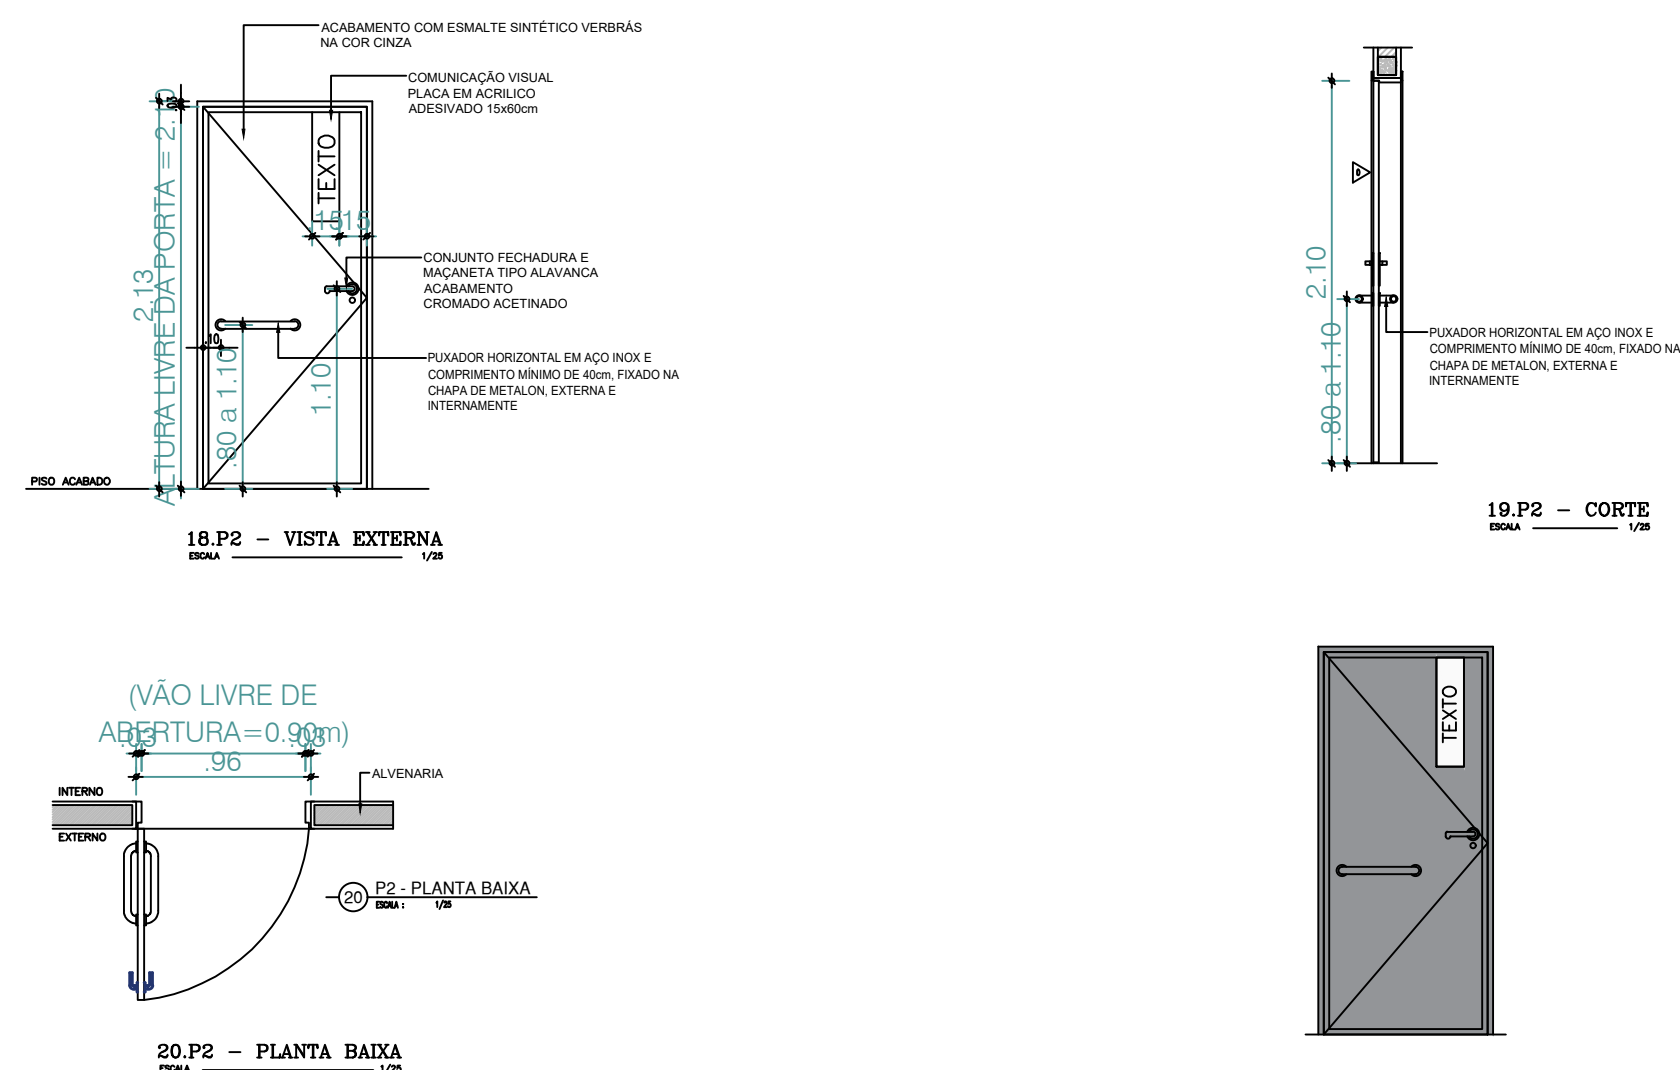


Ⓟ PORTA DE 90cm COR CINZA - BANHEIROS

PORTA COM ESTRUTURA DE METALON, FECHAMENTO EM CHAPA DUPLA,
PINTADA COM ESMALTE SINTÉTICO VERBRÁS NA COR CINZA

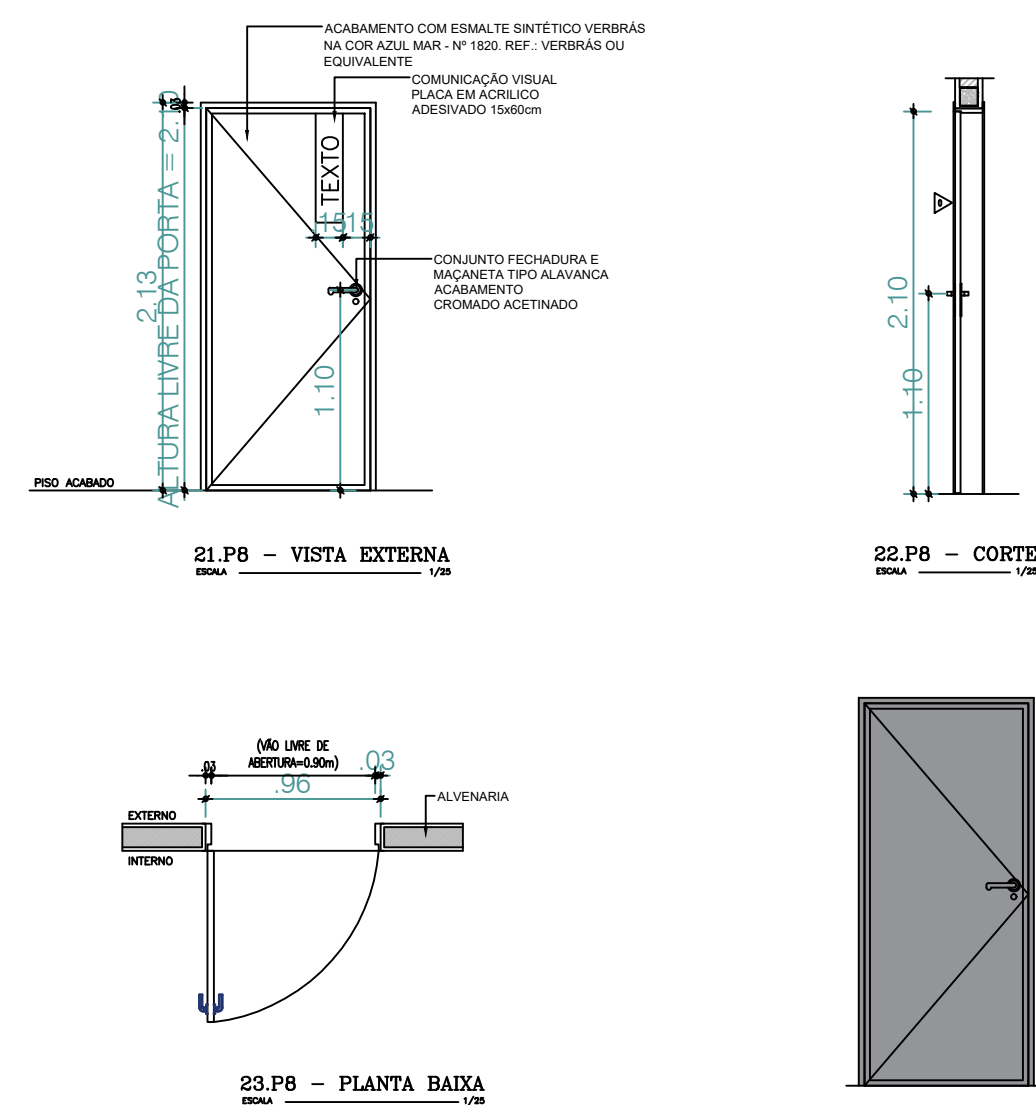


(P7) PORTA DE 200cm EM METALON

PORTÃO EM ESTRUTURA EM BARRAS DE METALON,
PINTADO COM ESMALTE SINTÉTICO VERBRÁS NA COR
CINZA

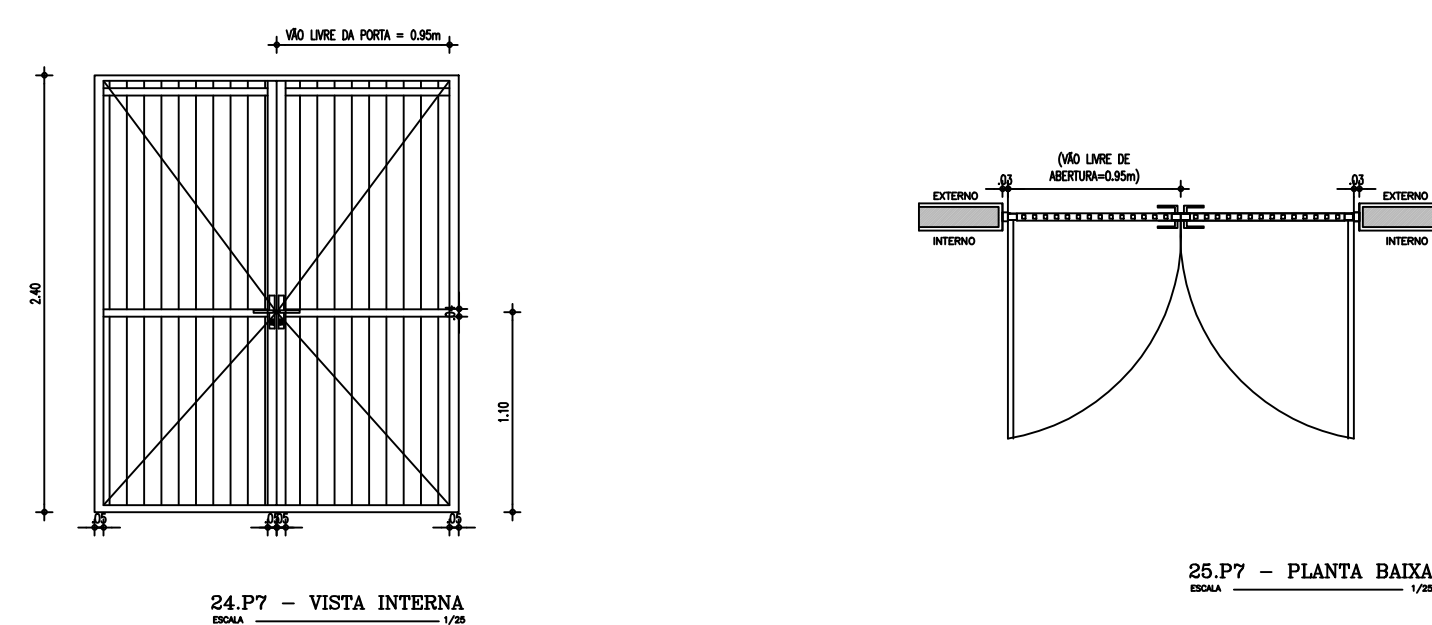

(P3) PORTA DE 80cm EM ALUMINIO - BOX BANHEIROS

PORTA EM ALUMÍNIO FRISADO ANODIZADO, NA COR NATURAL.

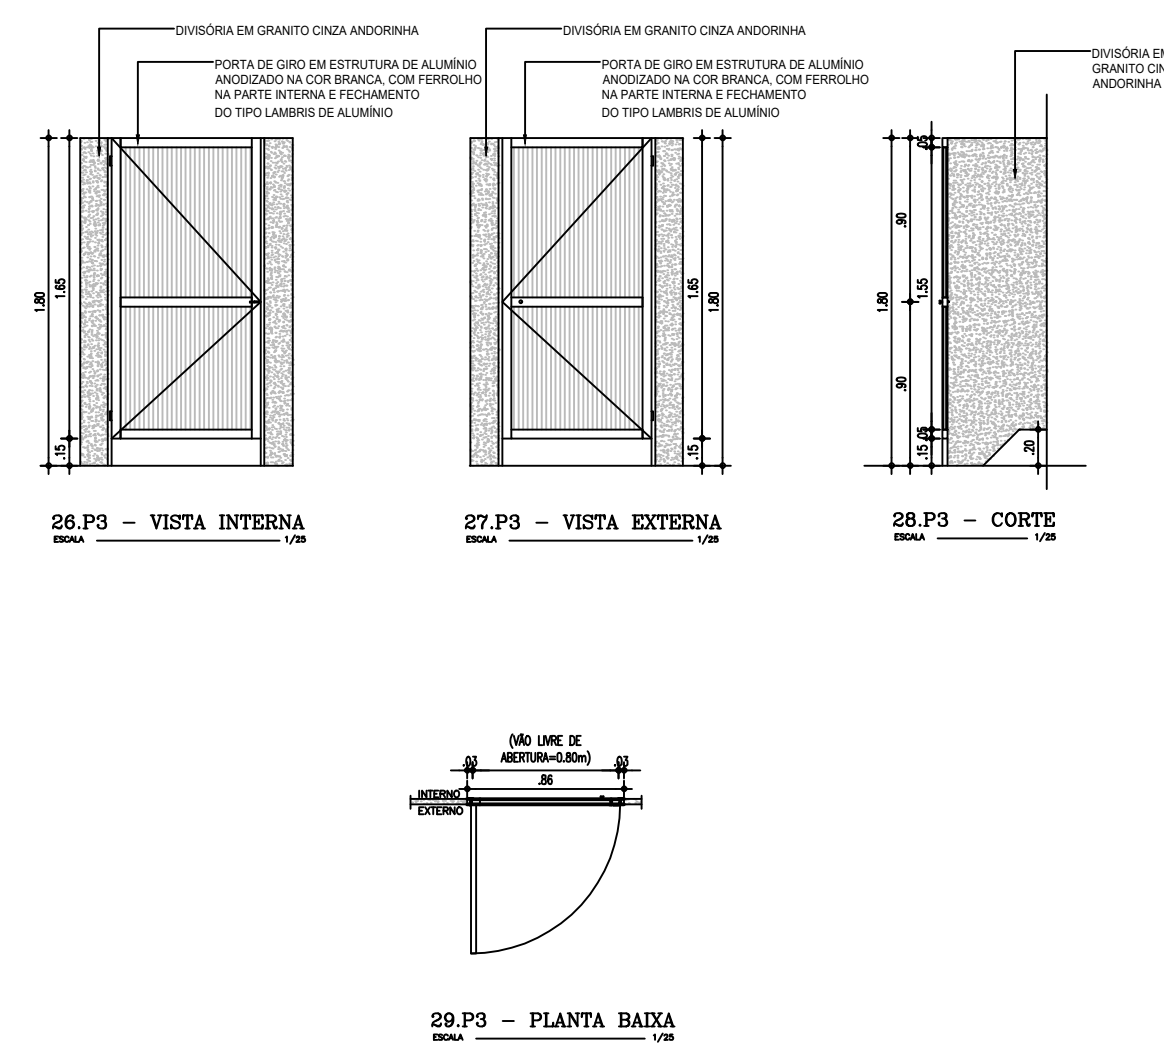

PROPRIETÁRIO	UNIVERSIDADE ESTADUAL DO PIAUÍ
--------------	--------------------------------

Arq. Carine Mascarenhas T. de Carvalho - CAU A190977-0

Projeto de Arquitetura

NÚCLEO DE EAD

UNIVERSIDADE ESTADUAL DO PIAUÍ



Universidade Estadual do Piauí
Rua João Cabral, 2231 - Pirajá
CEP 64.002-150 / Teresina - PI
fones (86) 3213 - 7398 / 7900

JANEIRO/2024

Escala

1/25

Desenho


CARINE CARVALHO

15/20

J1

ESQUADRIA EM ALUMINIO E VIDRO - ADMINISTRATIVO



1.70x1.40x1.00m
TIPO: CORRER
JANELA EM ALUMINIO BRANCO DE CORRER, 2 FOLHAS COM VIDRO FANTASIA 4 mm.
GRADE EXTERNA EM METALON COM PERFIL DE 3x2cm EM ESPAÇAMENTO DE 5cm PINTADO EM ESMALTE NA COR BRANCO NEVE

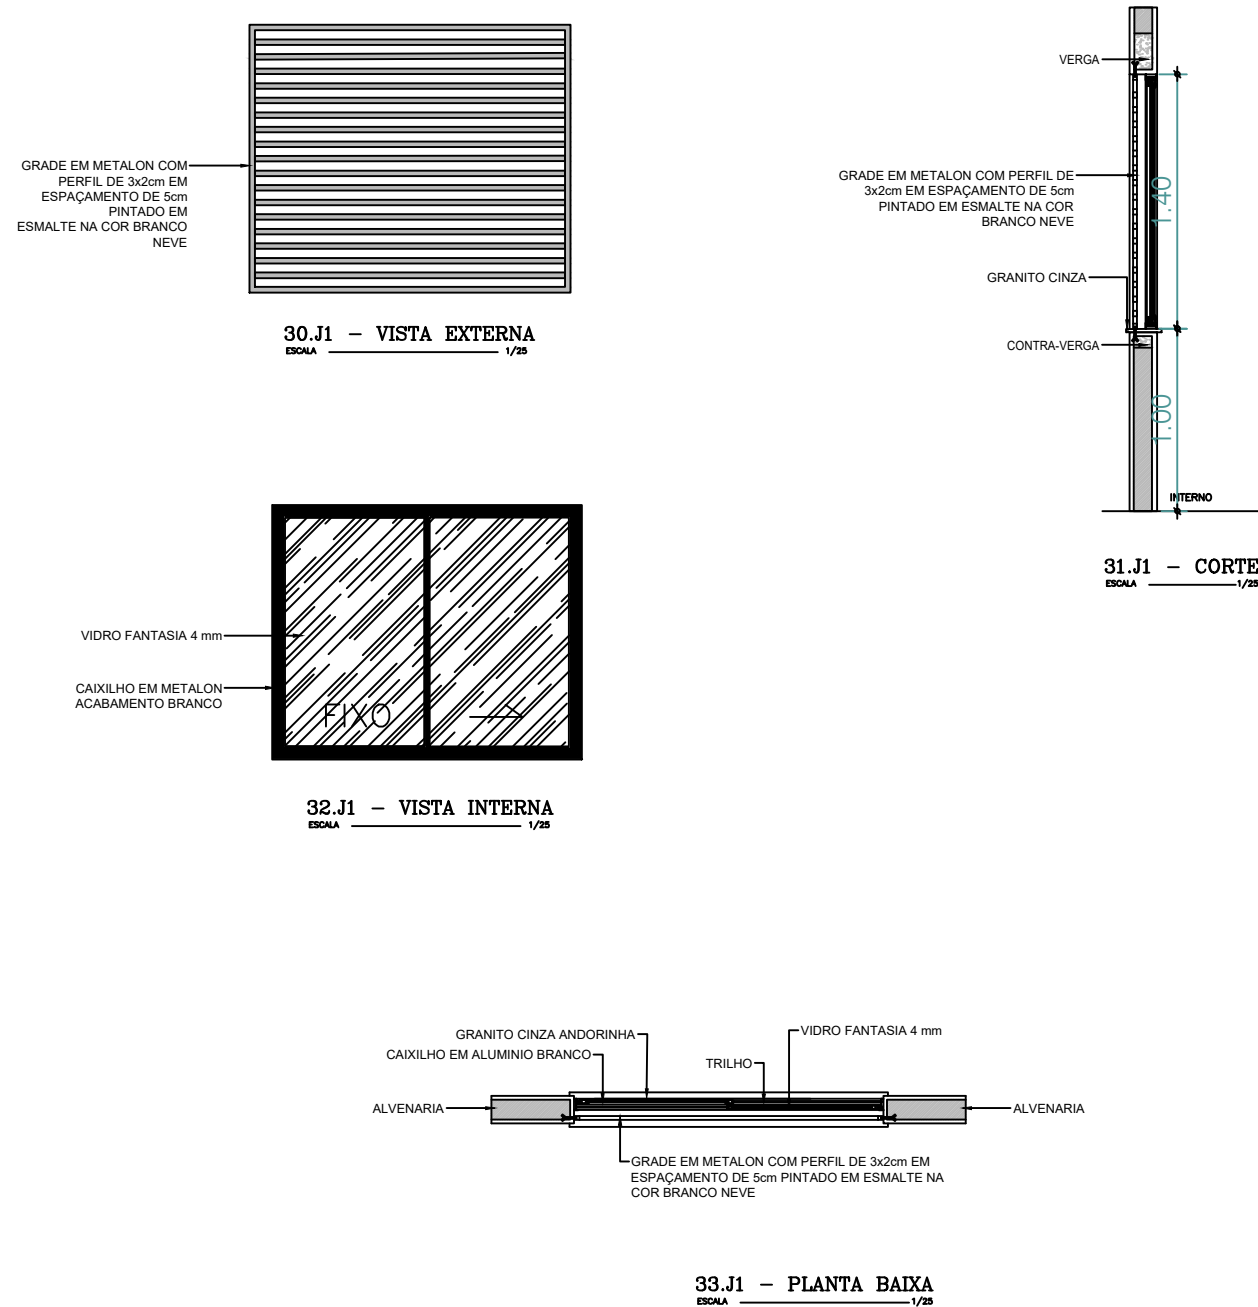


B3

ESQUADRIA EM ALUMINIO E VIDRO - SALAS E ÁREAS MOLHADAS


1.50x0.60x1.80m
TIPO: CORRER
JANELA EM ALUMINIO BRANCO DE CORRER, 2 FOLHAS COM VIDRO FANTASIA 4 mm.
GRADE EXTERNA EM METALON COM PERFIL DE 3x2cm EM ESPAÇAMENTO DE 5cm PINTADO EM ESMALTE NA COR BRANCO NEVE

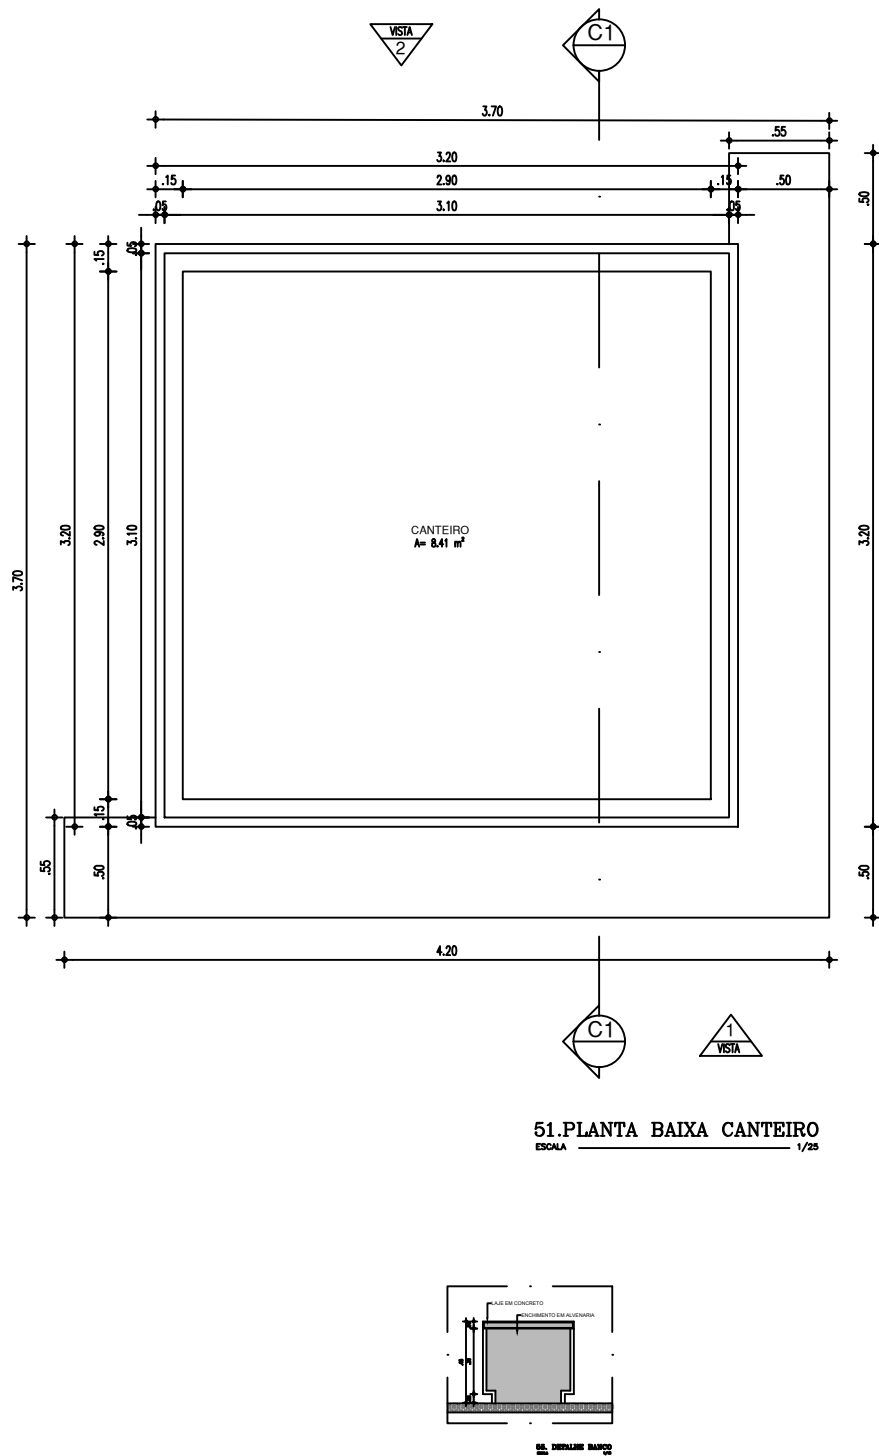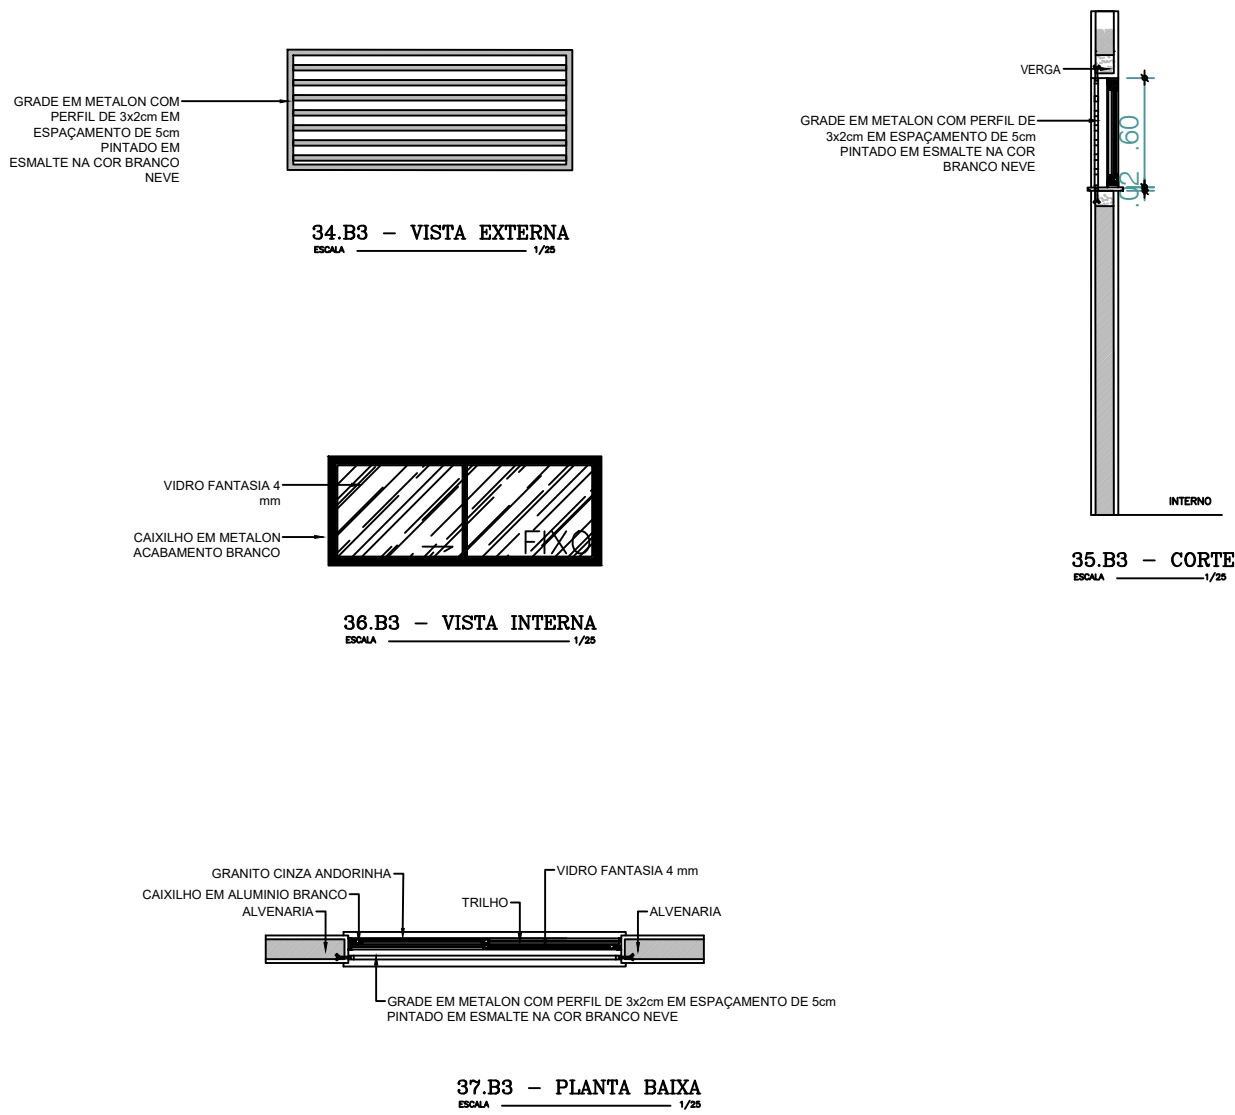

CANTEIRO

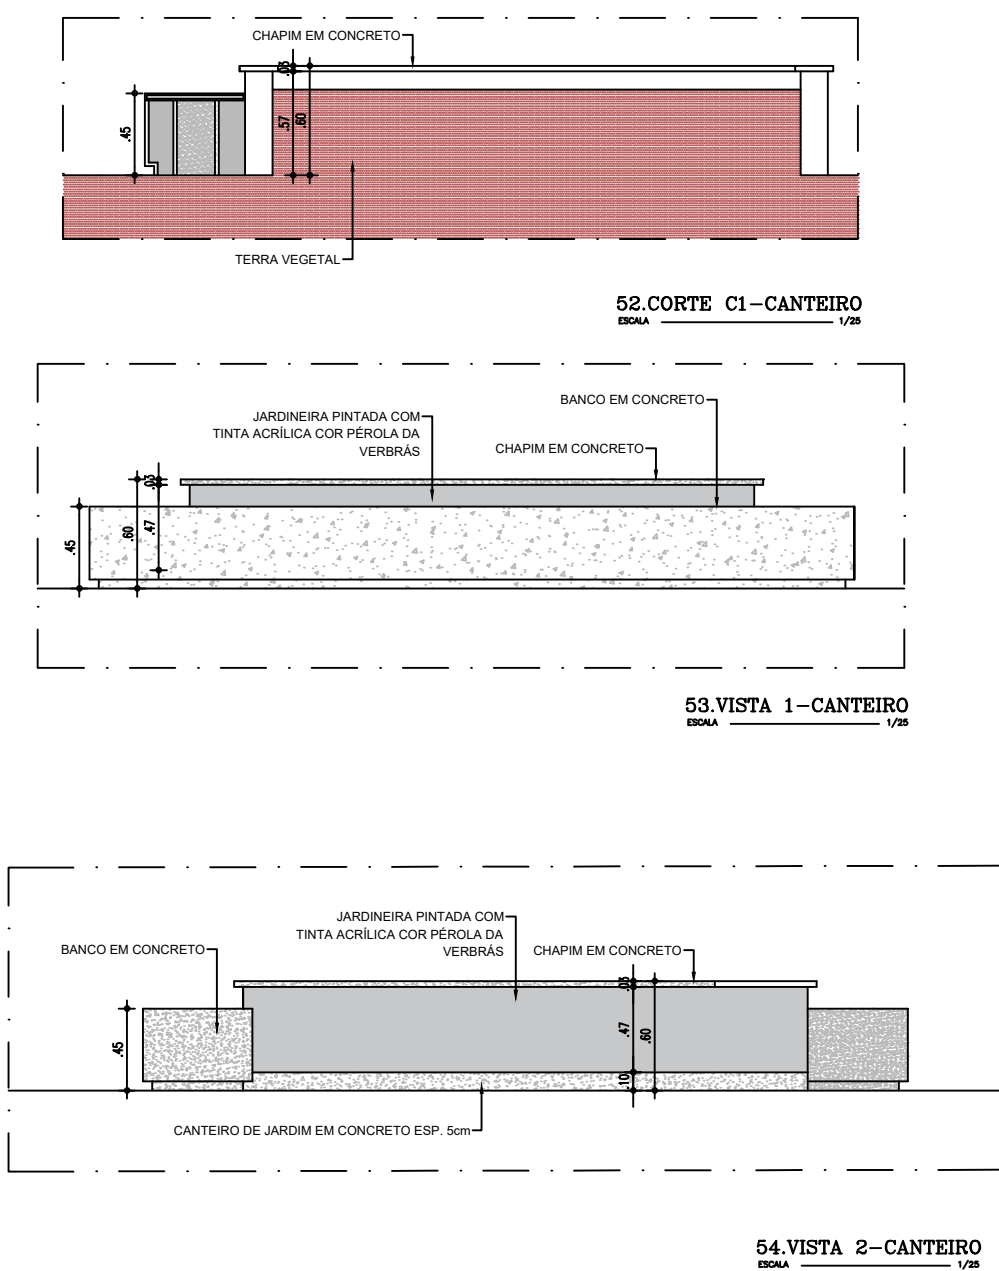

LIXEIRA

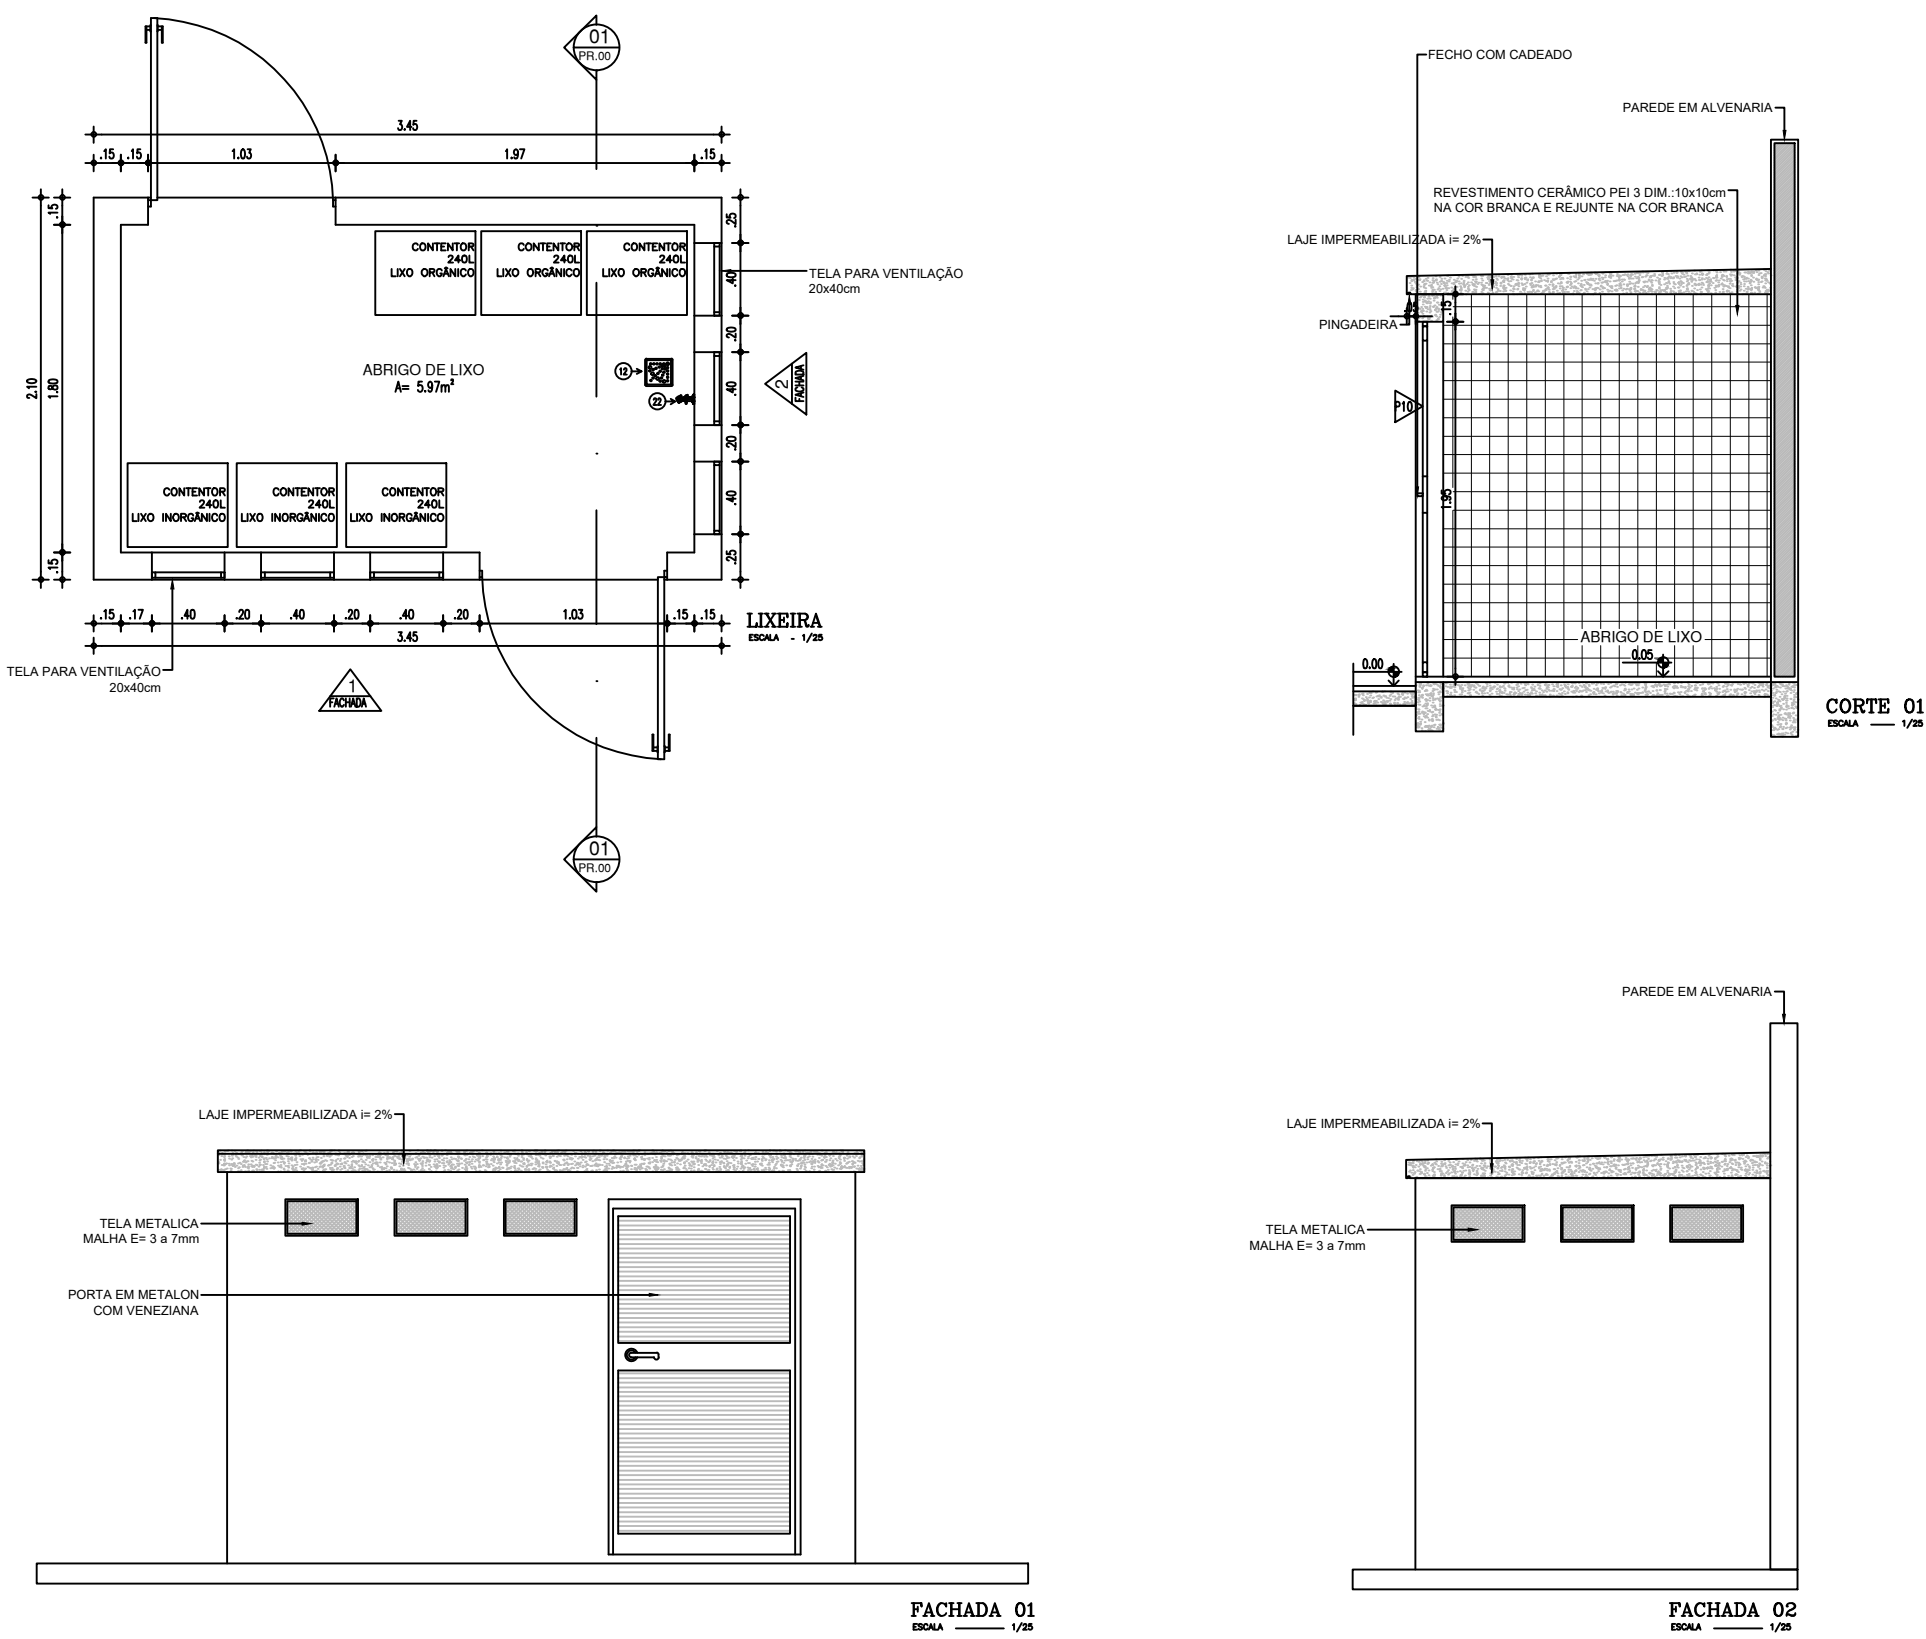


PROPRIETÁRIO UNIVERSIDADE ESTADUAL DO PIAUÍ

Arq. Carine Mascarenhas T. de Carvalho - CAU A190977-0

Projeto de Arquitetura

NÚCLEO DE EAD

UNIVERSIDADE ESTADUAL DO PIAUÍ

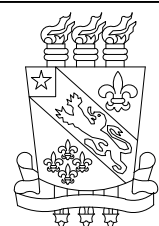

Local

CAMPUS CAMPO MAIOR

Conteúdo

DET. ESQUADRIAS, CANTEIRO E LIXEIRA

Escala

JANEIRO/2024







1/25

Prancha

16/20

Desenho

CARINE CARVALHO

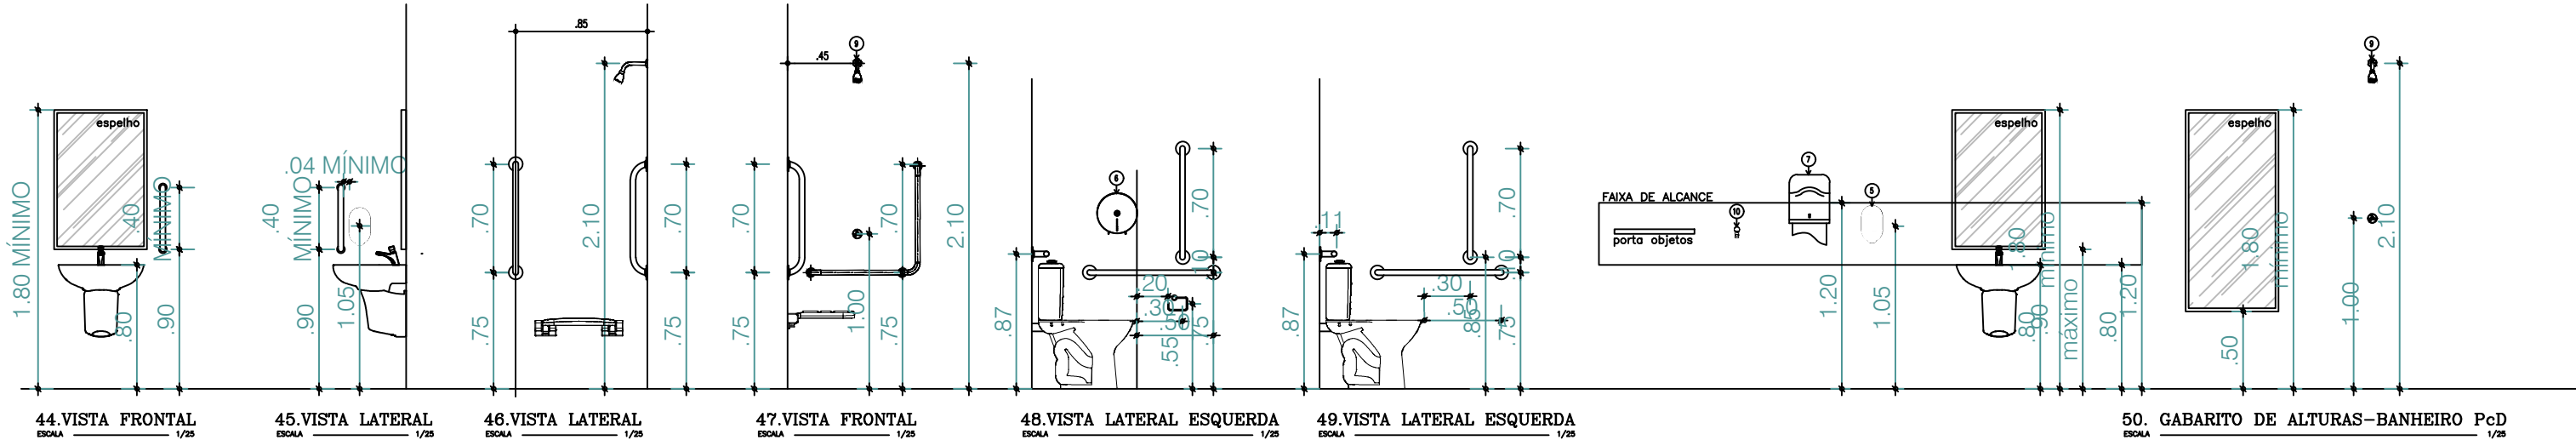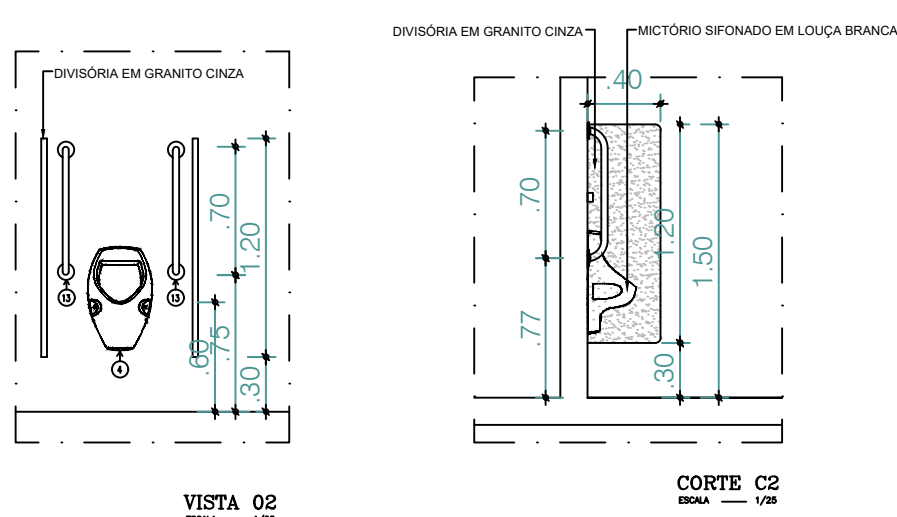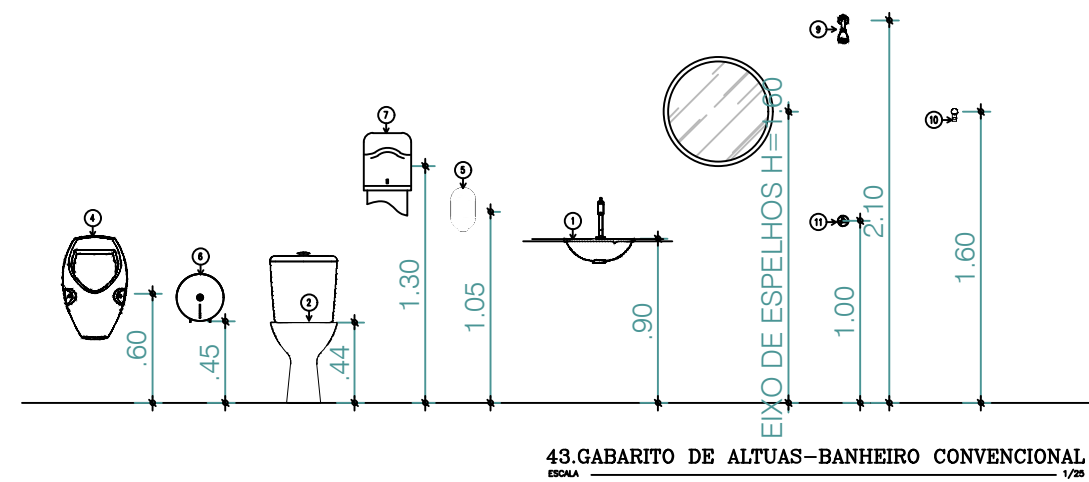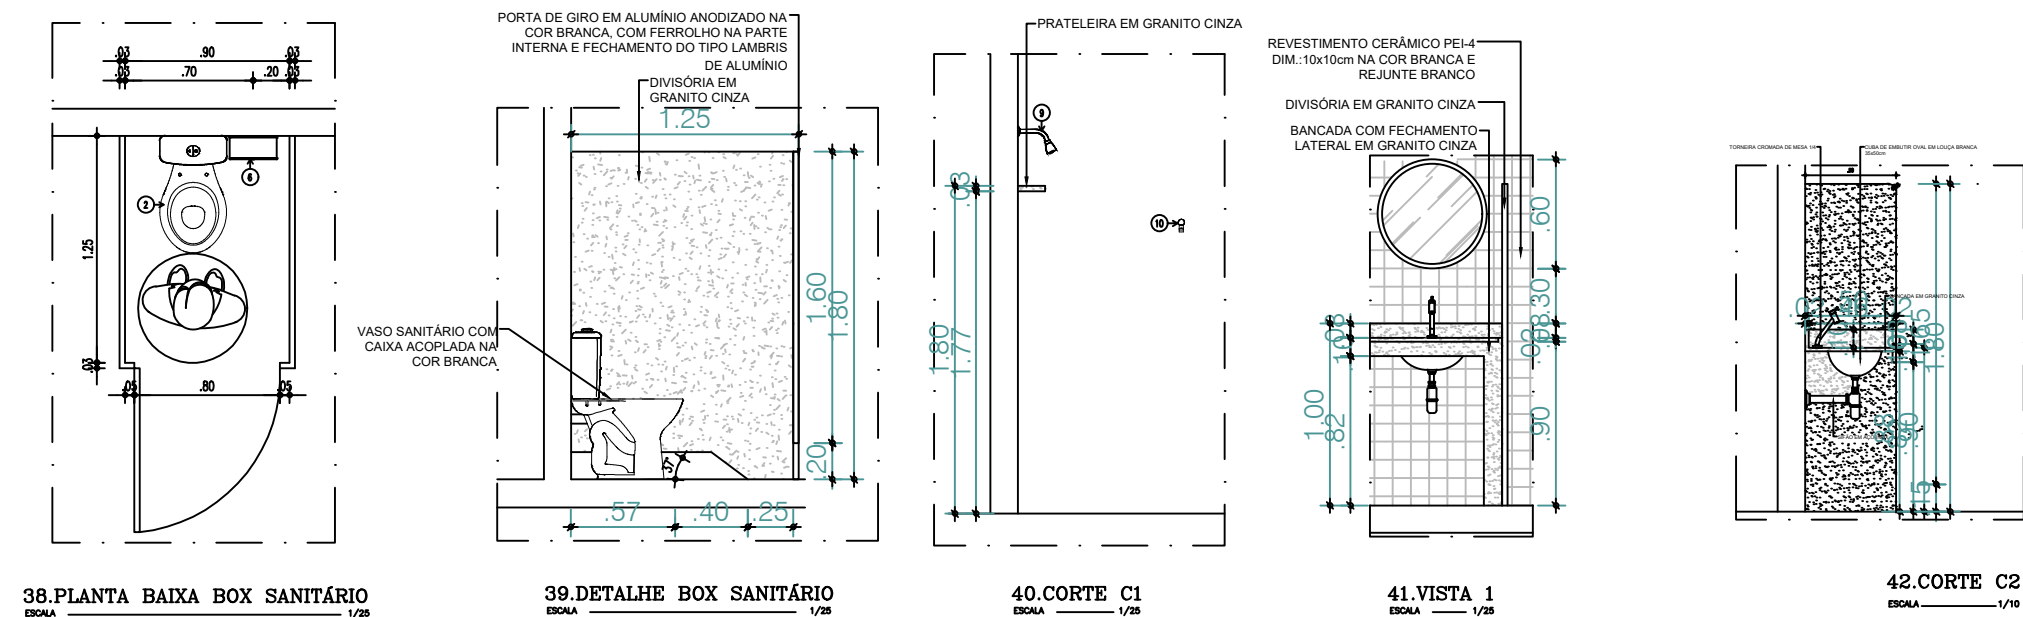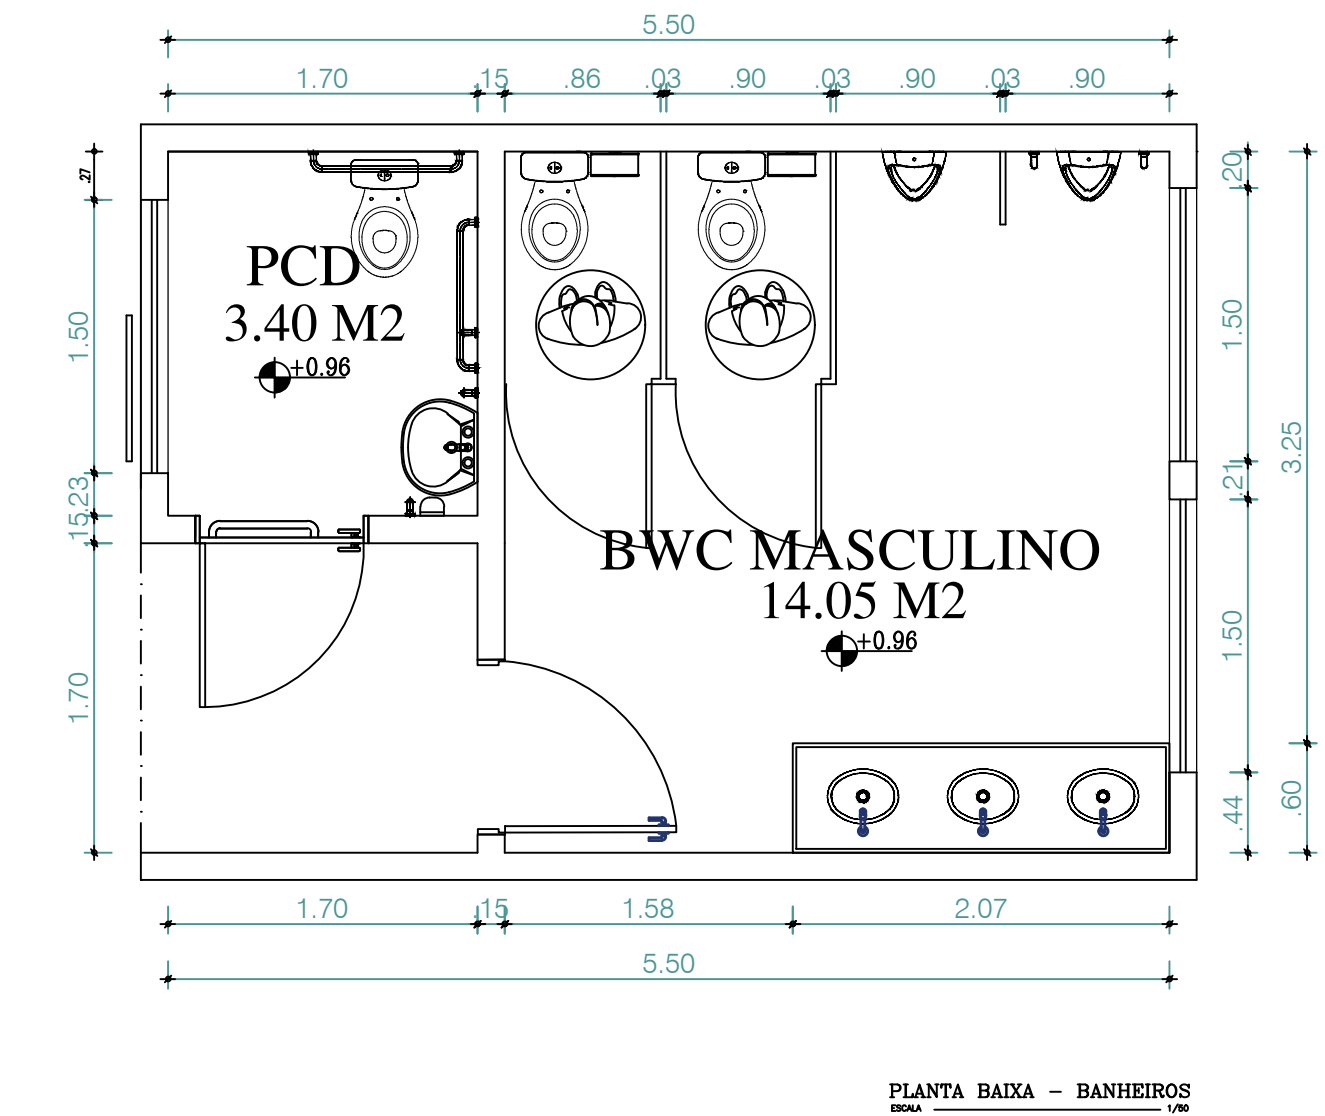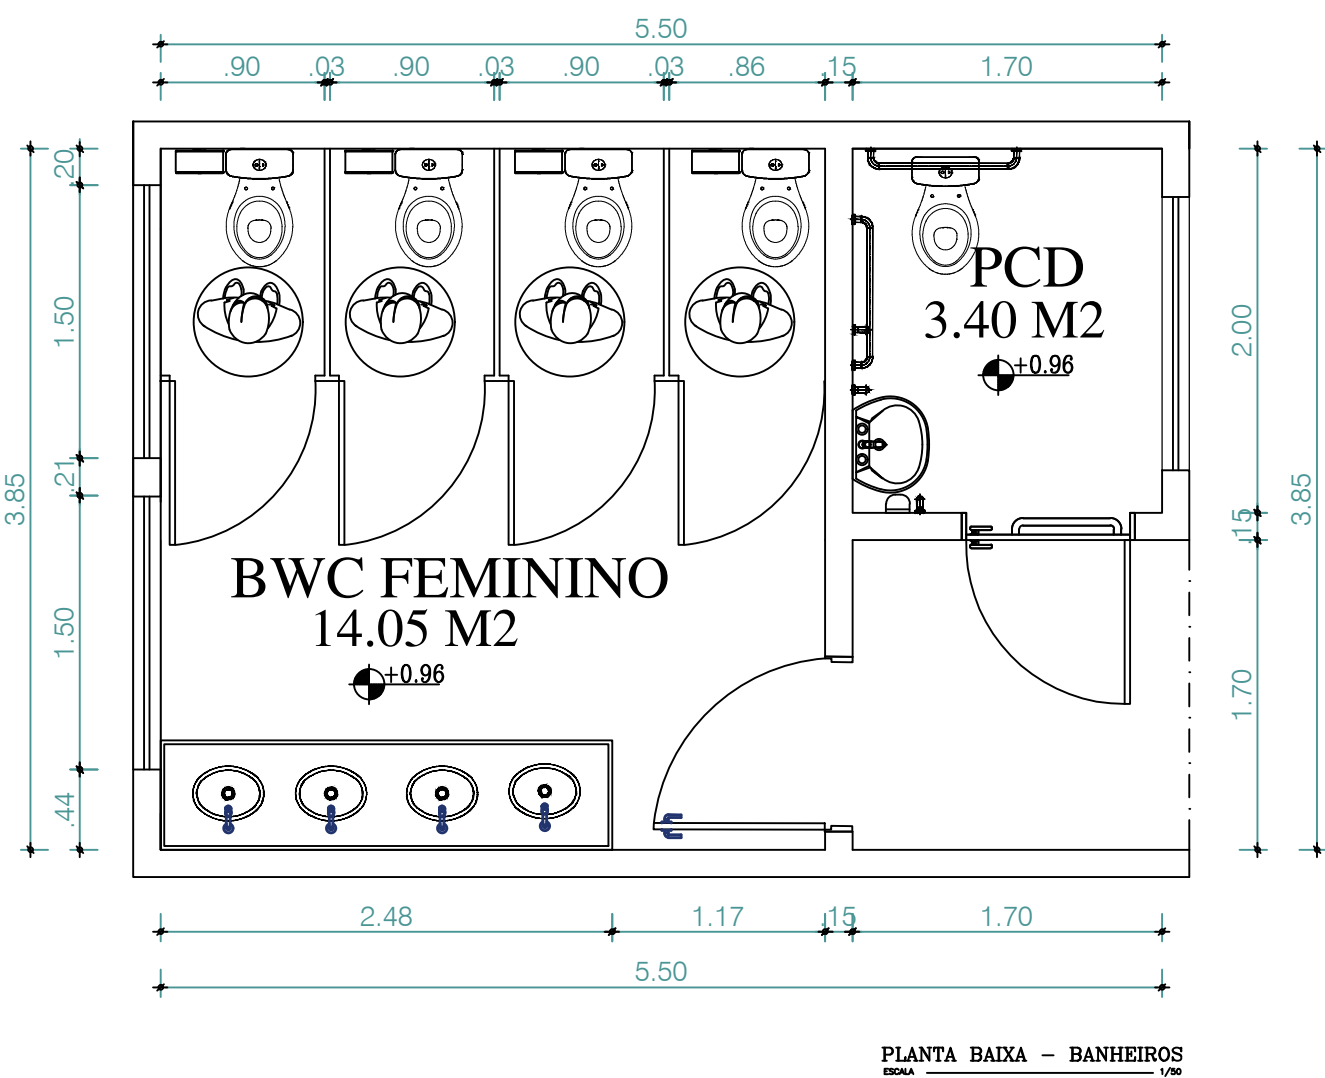

LEGENDA - ACESSÓRIOS DE BANHEIROS

01	CUBA DE EMBUTIR OVAL EM LOUÇA BRANCA, 35 X 50CM OU EQUIVALENTE
02	VASO SANITÁRIO SIFONADO COM CAIXA ACOPLADA EM LOUÇA BRANCA
03	ASSENTO SANITÁRIO CONVENCIONAL
04	MICTÓRIO SIFONADO EM LOUÇA BRANCA
05	SABONETEIRA PLASTICA TIPO DISPENSER PARA SABONETE LIQUIDO COM RESERVATÓRIO 800 A 1500ml
06	PORTA PAPEL HIGIÊNICO (DISPENSER), DE PLÁSTICO
07	PORTA PAPEL TOALHA (DISPENSER), DE PLÁSTICO
08	TORNEIRA CROMADA DE MESA 1/2 OU 3/4 PARA LAVATÓRIO
09	CHUVEIRO TRADICIONAL CROMADO
10	CABIDE CROMADO
11	CANOPLA CROMADA
12	RALO SIFONADO EM PVC, COM ACABAMENTO CROMADO
13	VÁLVULA E SIFÃO DO TIPO COPO EM METAL CROMADO E ENGATE FLEXÍVEL EM INOX PARA LAVATÓRIOS
14	ESPELHO REDONDO DIÂMETRO 60CM
15	PRATELEIRA EM GRANITO PROFUNDIDADE 15CM
16	BANCO EM CONCRETO, COM ASSENTO EM GRANITO

LEGENDA - ACESSÓRIOS DE BANHEIROS PCD

03	ASSENTO SANITÁRIO CONVENCIONAL
05	SABONETEIRA PLASTICA TIPO DISPENSER PARA SABONETE LIQUIDO COM RESERVATÓRIO 800 A 1500ml
06	PORTA PAPEL HIGIÊNICO (DISPENSER), DE PLÁSTICO
07	PORTA PAPEL TOALHA (DISPENSER), DE PLÁSTICO
09	CHUVEIRO TRADICIONAL CROMADO
10	CABIDE CROMADO
11	CANOPLA CROMADA
12	RALO SIFONADO EM PVC, COM ACABAMENTO CROMADO
17	LAVATÓRIO DE LOUÇA, SUSPENSO, NA COR BRANCA
18	VASO SANITARIO SIFONADO CONVENCIONAL PARA PCD SEM FURO FRONTAL COM LOUÇA BRANCA SEM ASSENTO E COM CAIXA ACOPLADA
19	TORNEIRA DE MESA COM FECHAMENTO AUTOMATICO PARA LAVATÓRIO
20	BANCO ARTICULADO, EM ACO INOX PARA PCD, FIXADO NA PAREDE
21	BARRA DE APOIO RETA, EM ACO INOX POLIDO, 80 CM FIXADA NA PAREDE
22	BARRA DE APOIO RETA, EM ACO INOX POLIDO, 70 CM FIXADA NA PAREDE
23	BARRA DE APOIO EM L, EM ACO INOX POLIDO, 70x70 CM FIXADA NA PAREDE
24	BARRA DE APOIO RETA, EM ACO INOX POLIDO, 40 CM FIX. PORTA OU PAREDE
25	BARRA DE APOIO EM U, EM ACO INOX POLIDO, 30 CM FIXADA NA PAREDE
26	ESPELHO INCLINADO COLADO NA ESTRUTURA DE MDF, TAM. 55X80/100CM


PROPRIETÁRIO UNIVERSIDADE ESTADUAL DO PIAUÍ

Arq. Carine Mascarenhas T. de Carvalho - CAU A190977-0

Projeto de Arquitetura

NÚCLEO DE EAD

UNIVERSIDADE ESTADUAL DO PIAUÍ

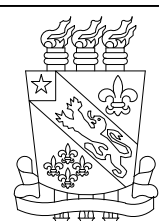

Universidade Estadual do Piauí
Rua João Cabral, 2231 - Pirajá
CEP 64.002-150 / Teresina - PI
fones (86) 3213 - 7398 / 7900

Data

JANEIRO/2024

Escala

1/25


Desenho

CARINE CARVALHO


CAMPUS CAMPO MAIOR

DETALHAMENTO BANHEIROS


17/
20

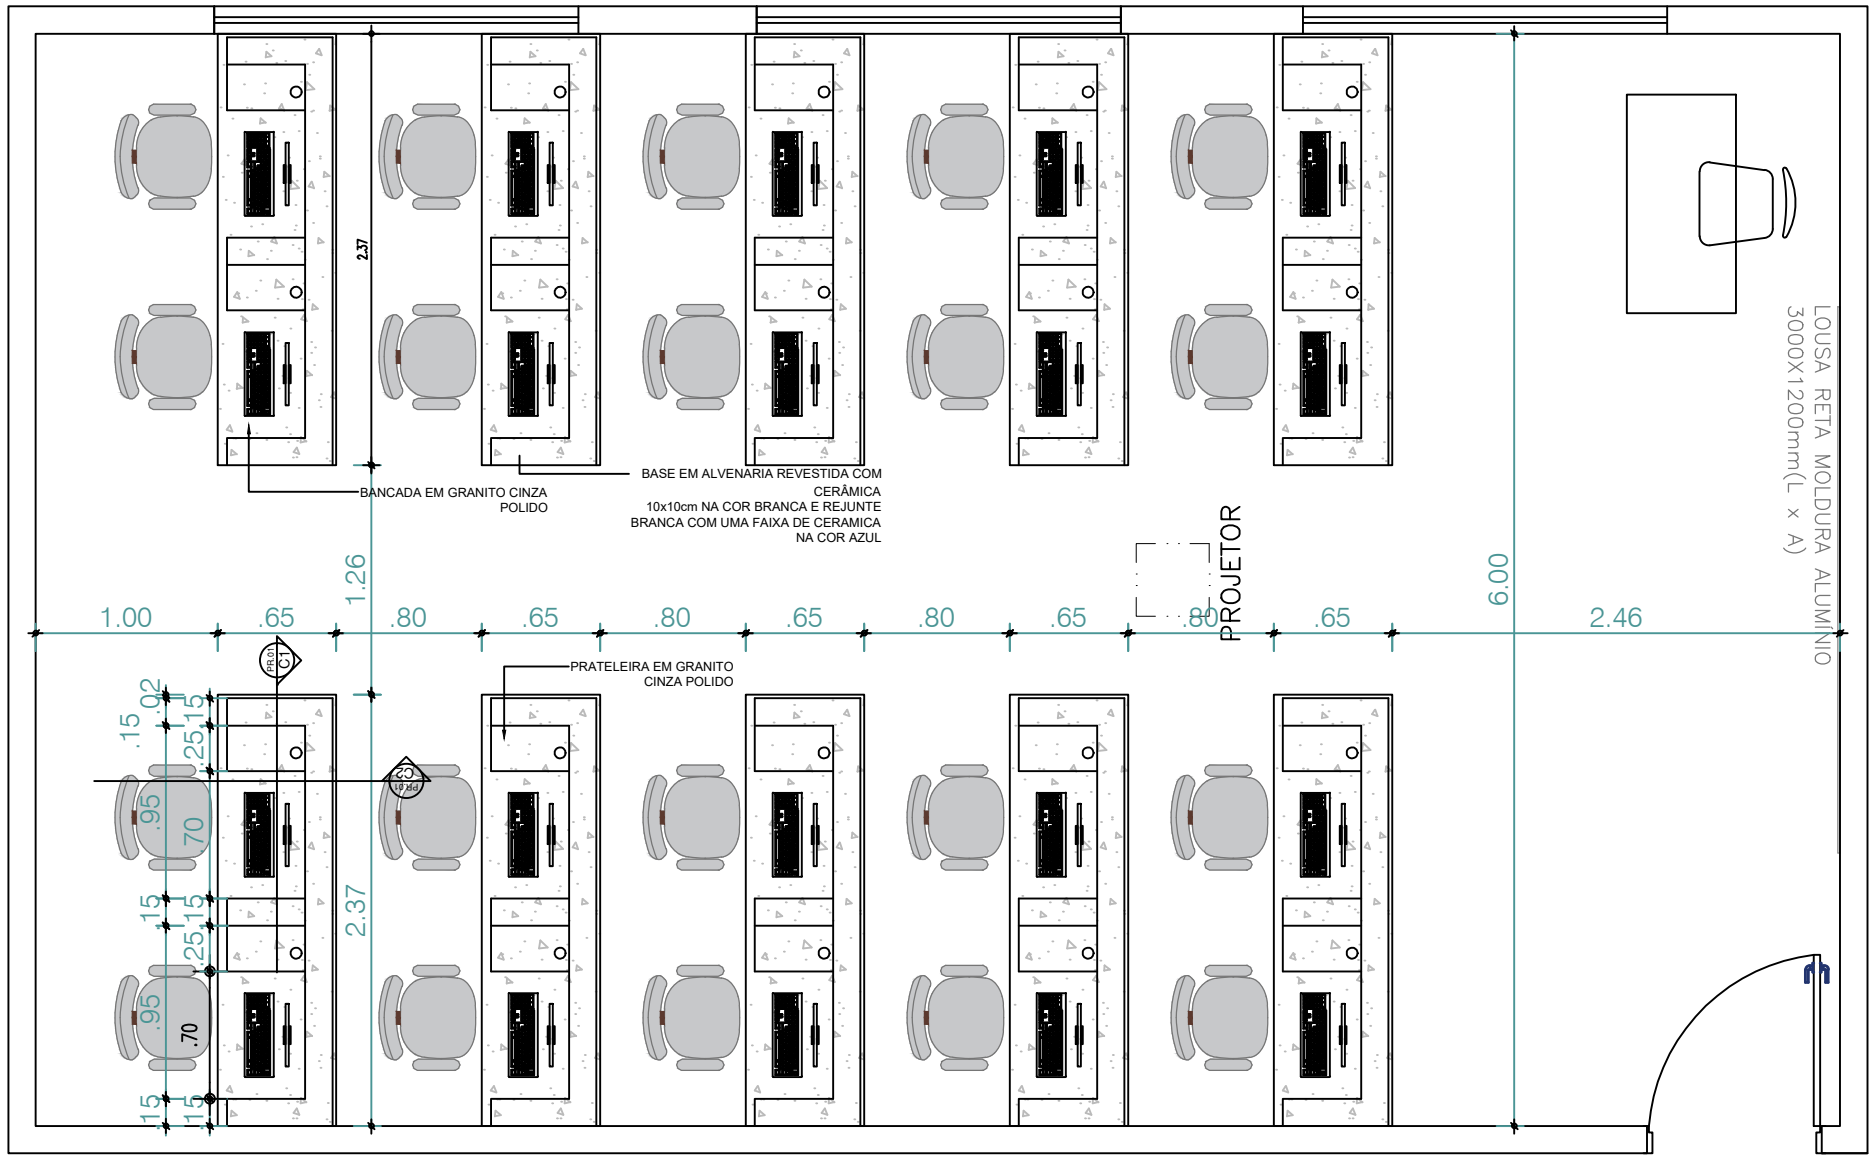

01 PLANTA BAIXA
ESCALA: 1 | 50

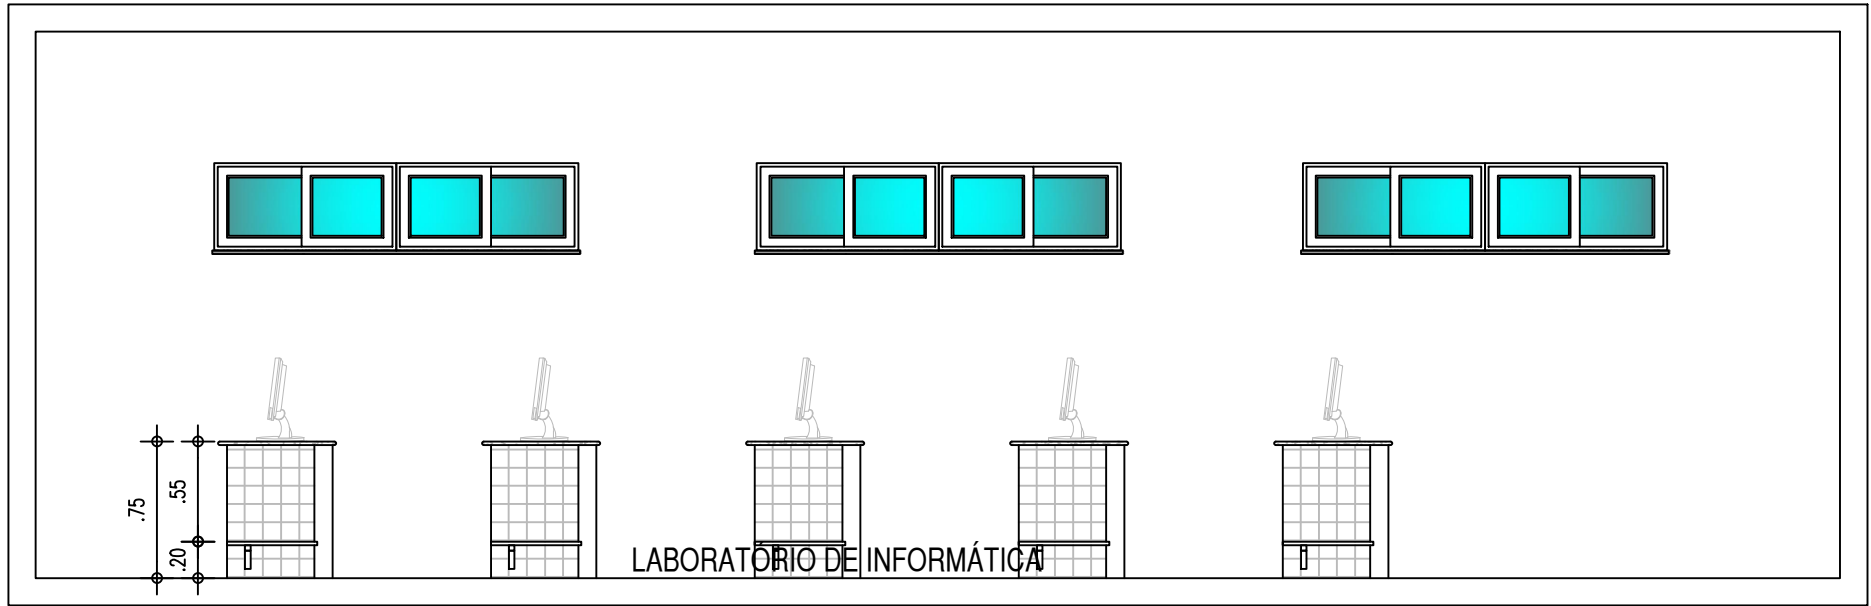

02 CORTE LONGITUDINAL
ESCALA: 1 | 50

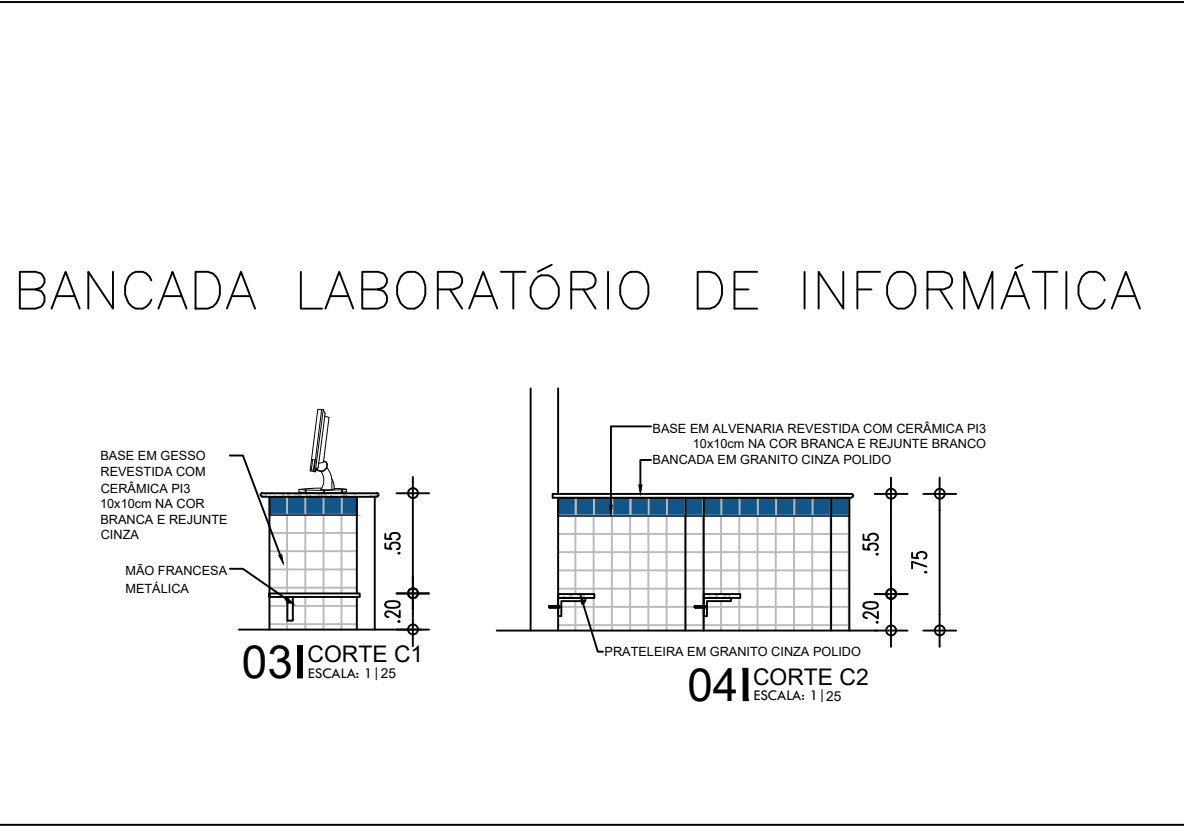

PROPRIETÁRIO UNIVERSIDADE ESTADUAL DO PIAUÍ


Carine Mascarenhas T. de Carvalho

Arq. Carine Mascarenhas T. de Carvalho - CAU A190977-0

Projeto de Arquitetura

NÚCLEO DE EAD

UNIVERSIDADE ESTADUAL DO PIAUÍ

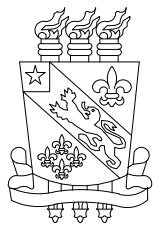

Local CAMPUS CAMPO MAIOR

Conteúdo DET. ESQUADRIAS, CANTEIRO E LIXEIRA

Prancha


18/
20

Universidade Estadual do Piauí
Rua João Cabral, 2231 - Pirajá
CEP 64.002-150 / Teresina - PI
Fones (86) 3213 - 7398 / 7900

Data JANEIRO/2024


Escala 1/25

Desenho CARINE CARVALHO

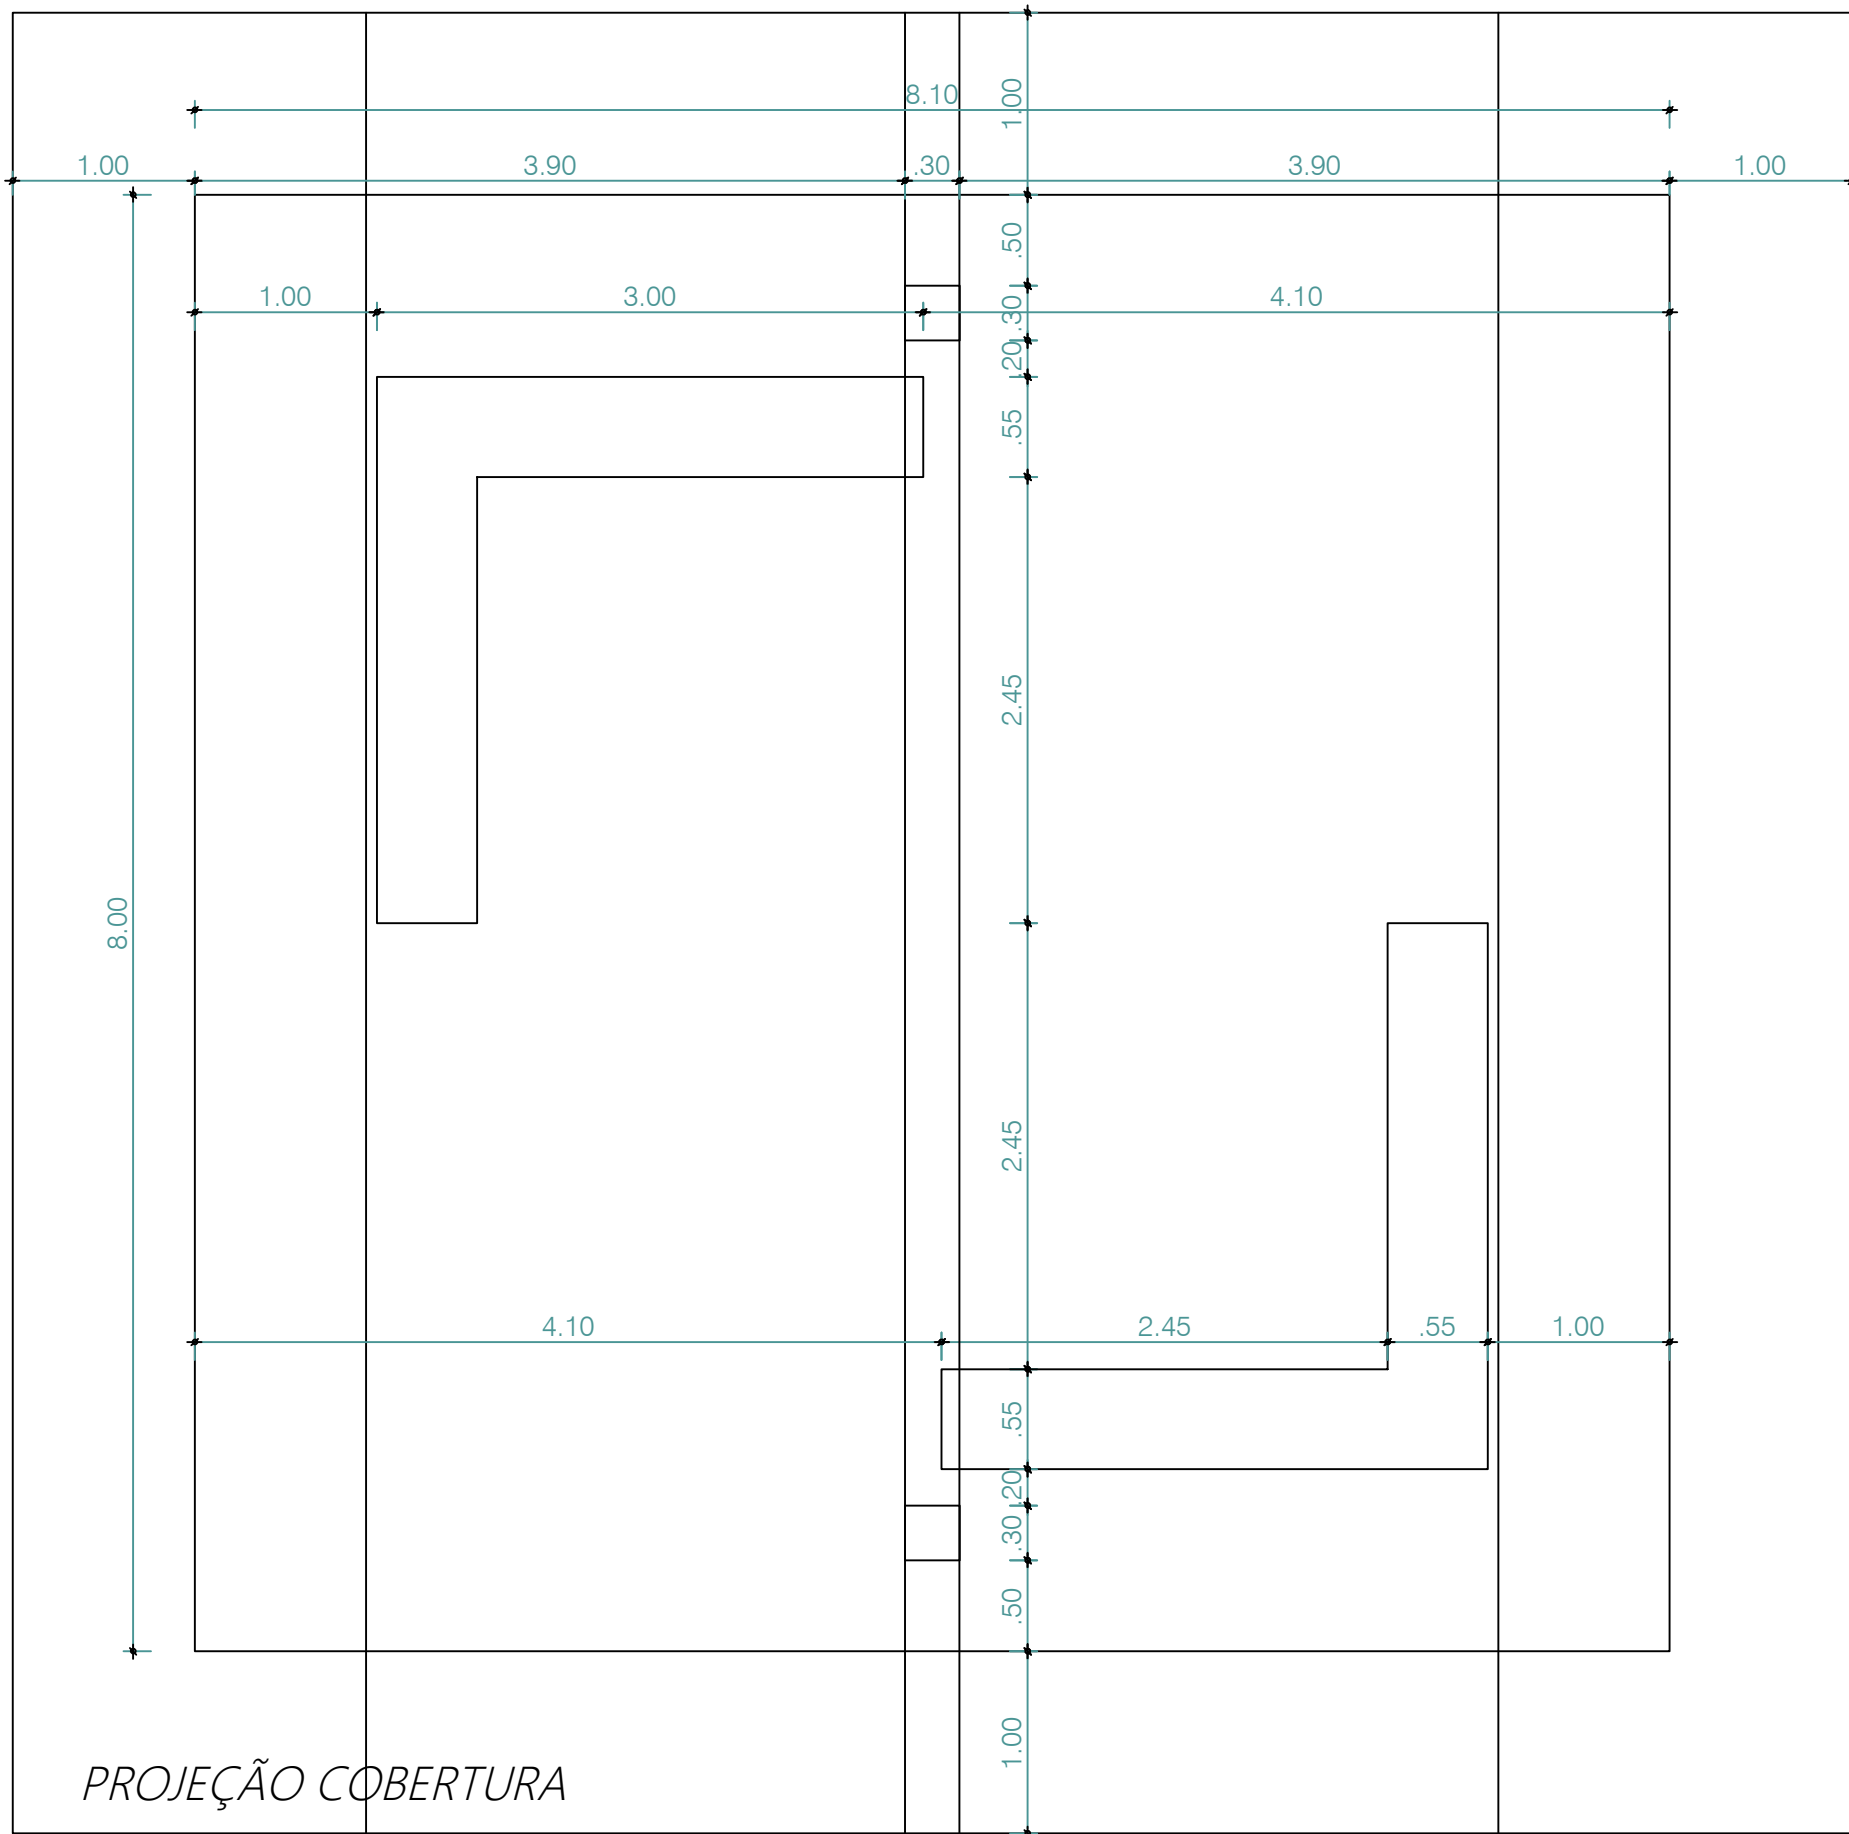


01 PLANTA BAIXA

ESCALA: 1 | 25

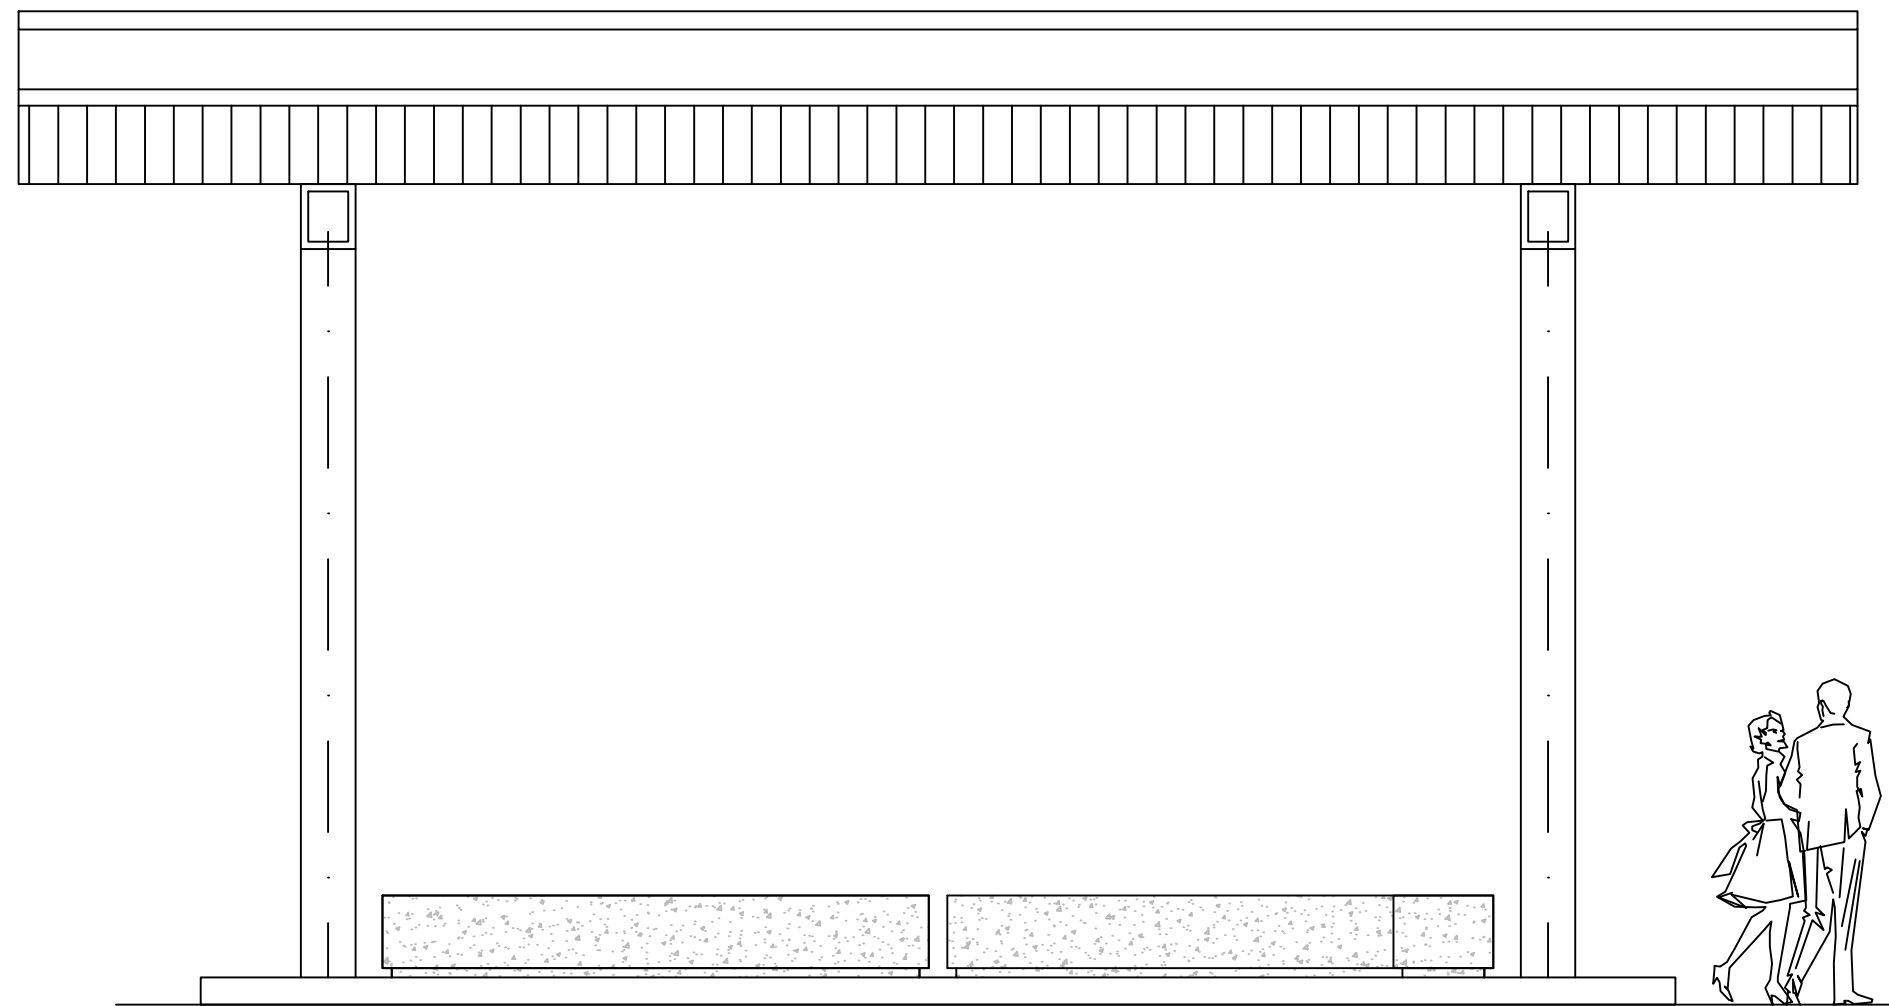


03 CORTE LONGITUDINAL

ESCALA: 1 | 25

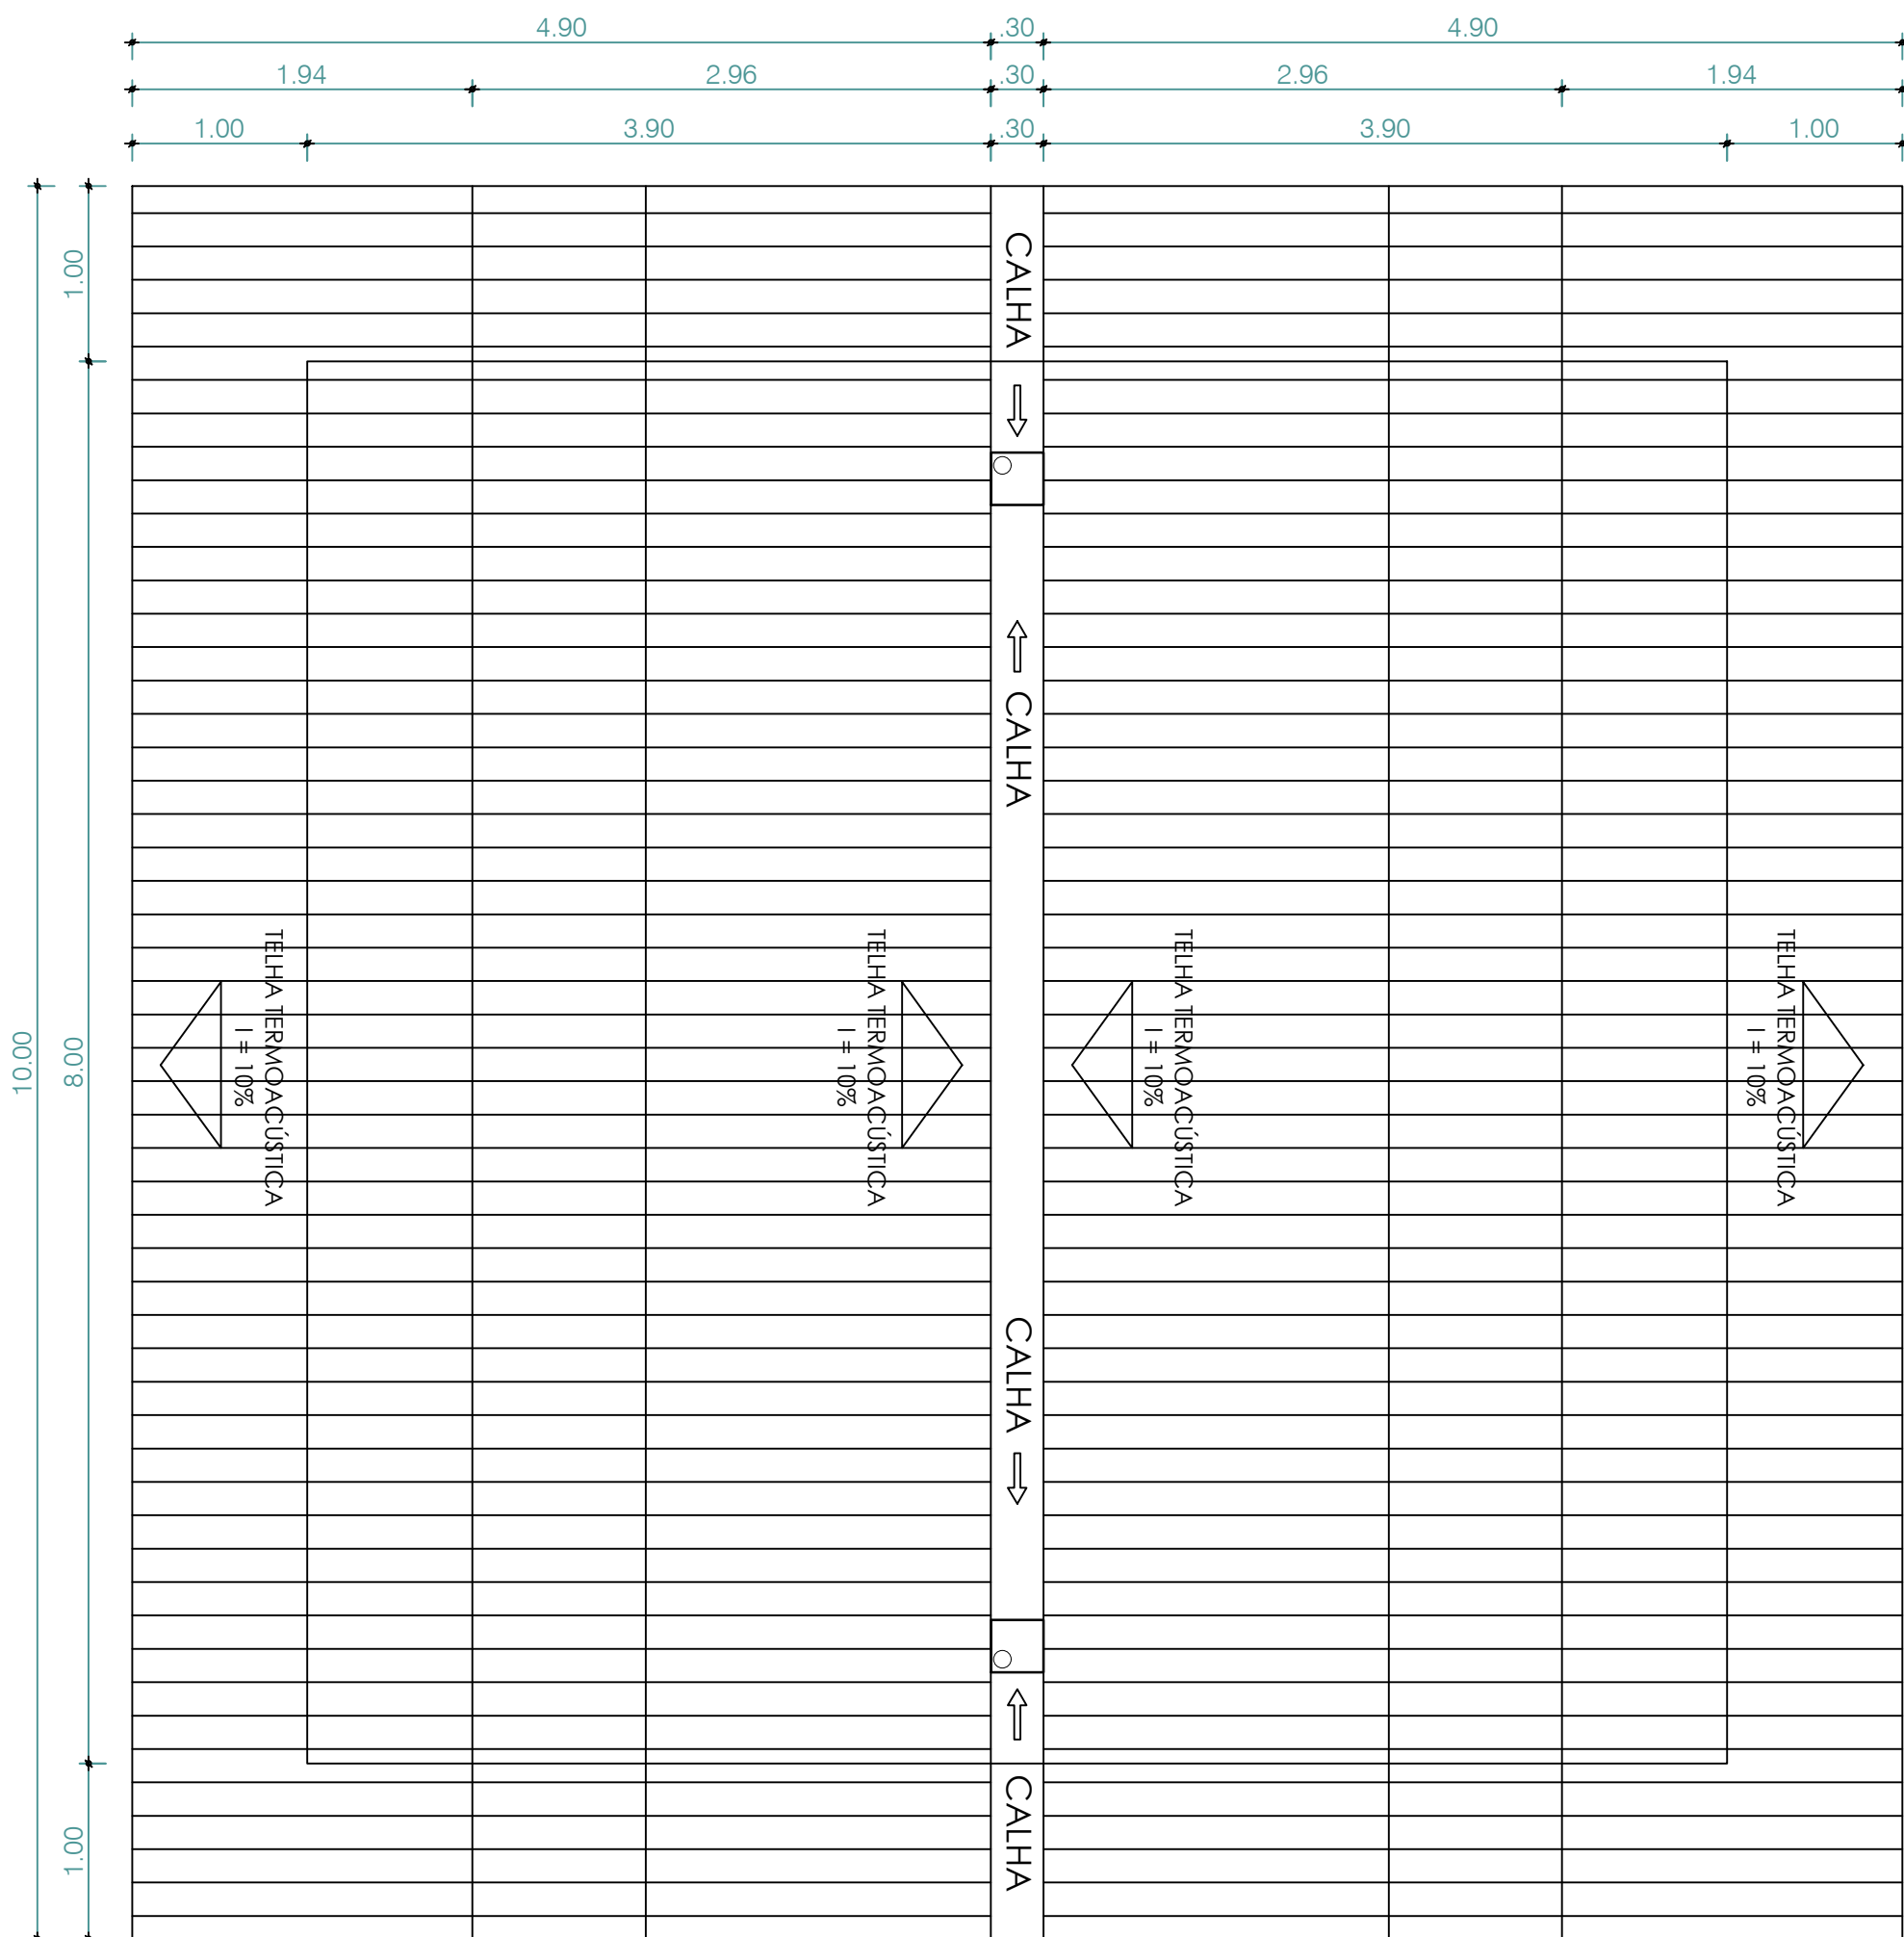

02 PLANTA DE COBERTURA

ESCALA: 1 | 25

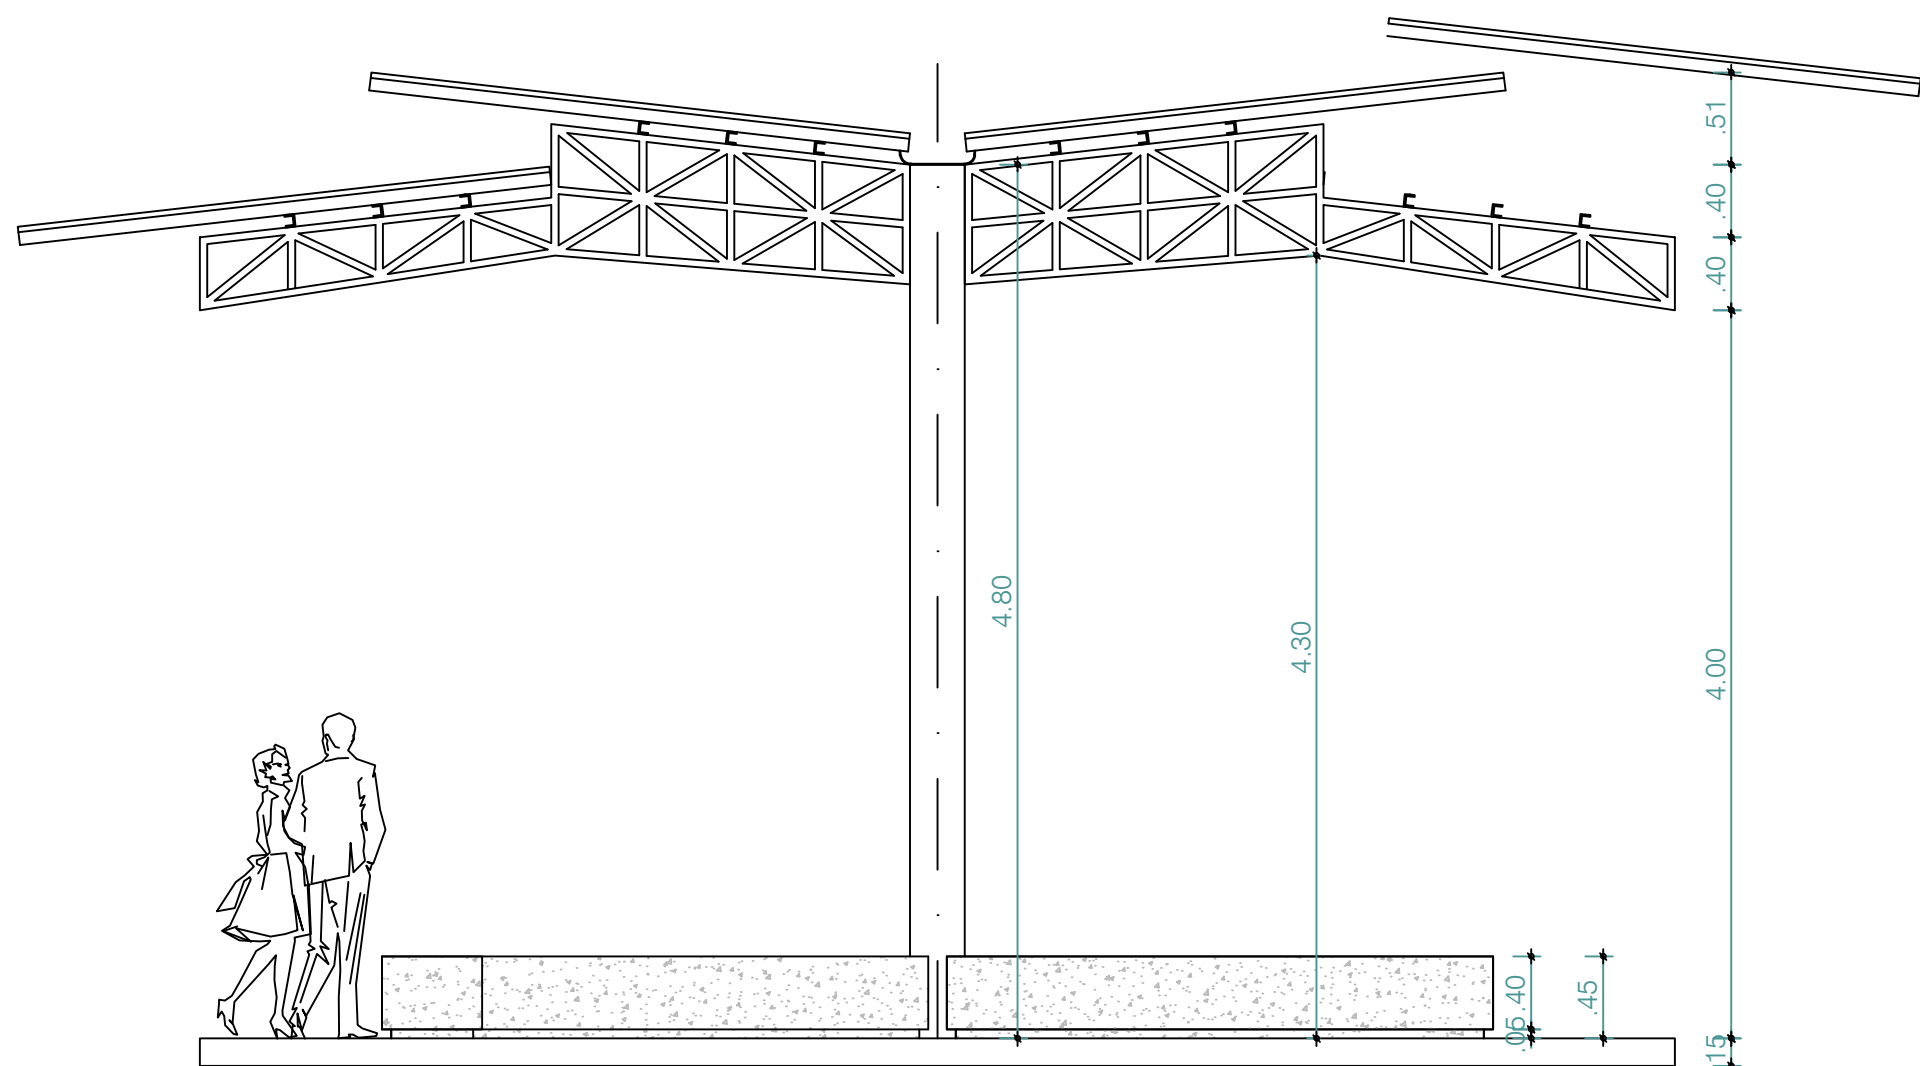

04 VISTA

ESCALA: 1 | 25

PROPRIETÁRIO UNIVERSIDADE ESTADUAL DO PIAUÍ


Carine Mascarenhas T. de Carvalho

Arq. Carine Mascarenhas T. de Carvalho - CAU A190977-0

Projeto de Arquitetura

NÚCLEO DE EAD

UNIVERSIDADE ESTADUAL DO PIAUÍ

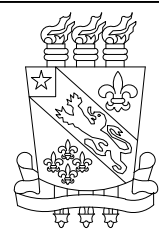

Universidade Estadual do Piauí
Rua João Cabral, 2231 - Pirajá
CEP 64.002-150 / Teresina - PI
fones (86) 3213 - 7398 / 7900

Local

CAMPUS CAMPO MAIOR

Conteúdo

DETALHAMENTO BANHEIROS

Escala

JANEIRO/2024


1/25

Prancha

19/
20

Desenho


CARINE CARVALHO

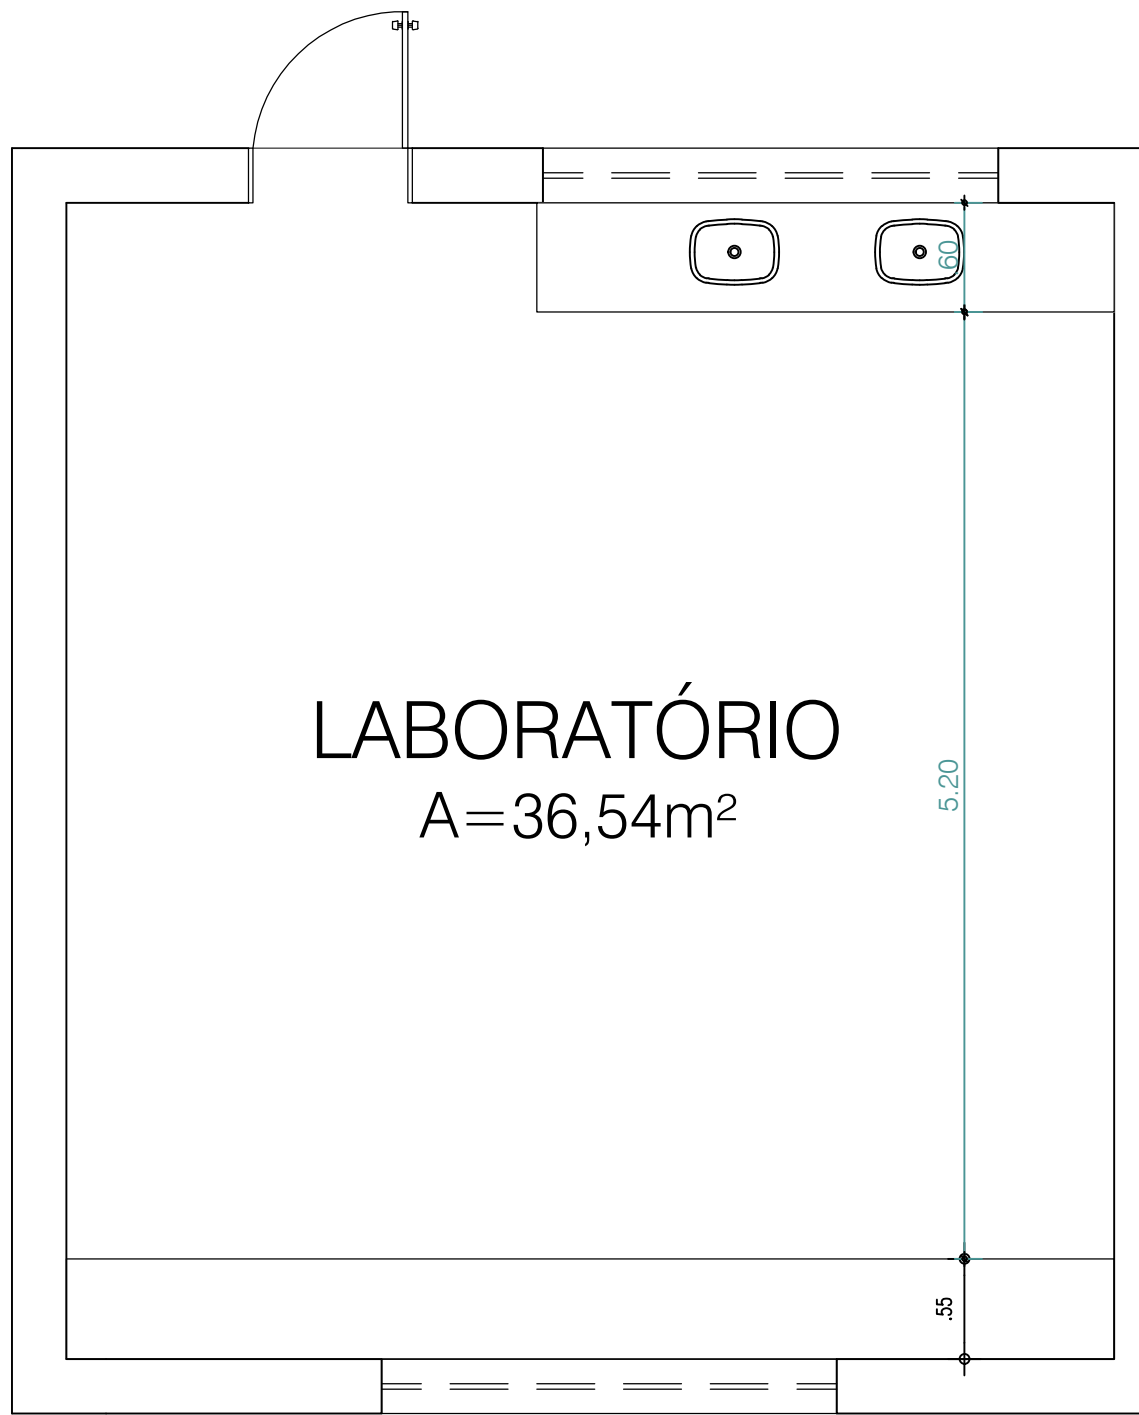


01 PLANTA BAIXA
ESCALA: 1 | 50



02 CORTE LONGITUDINAL
ESCALA: 1 | 50

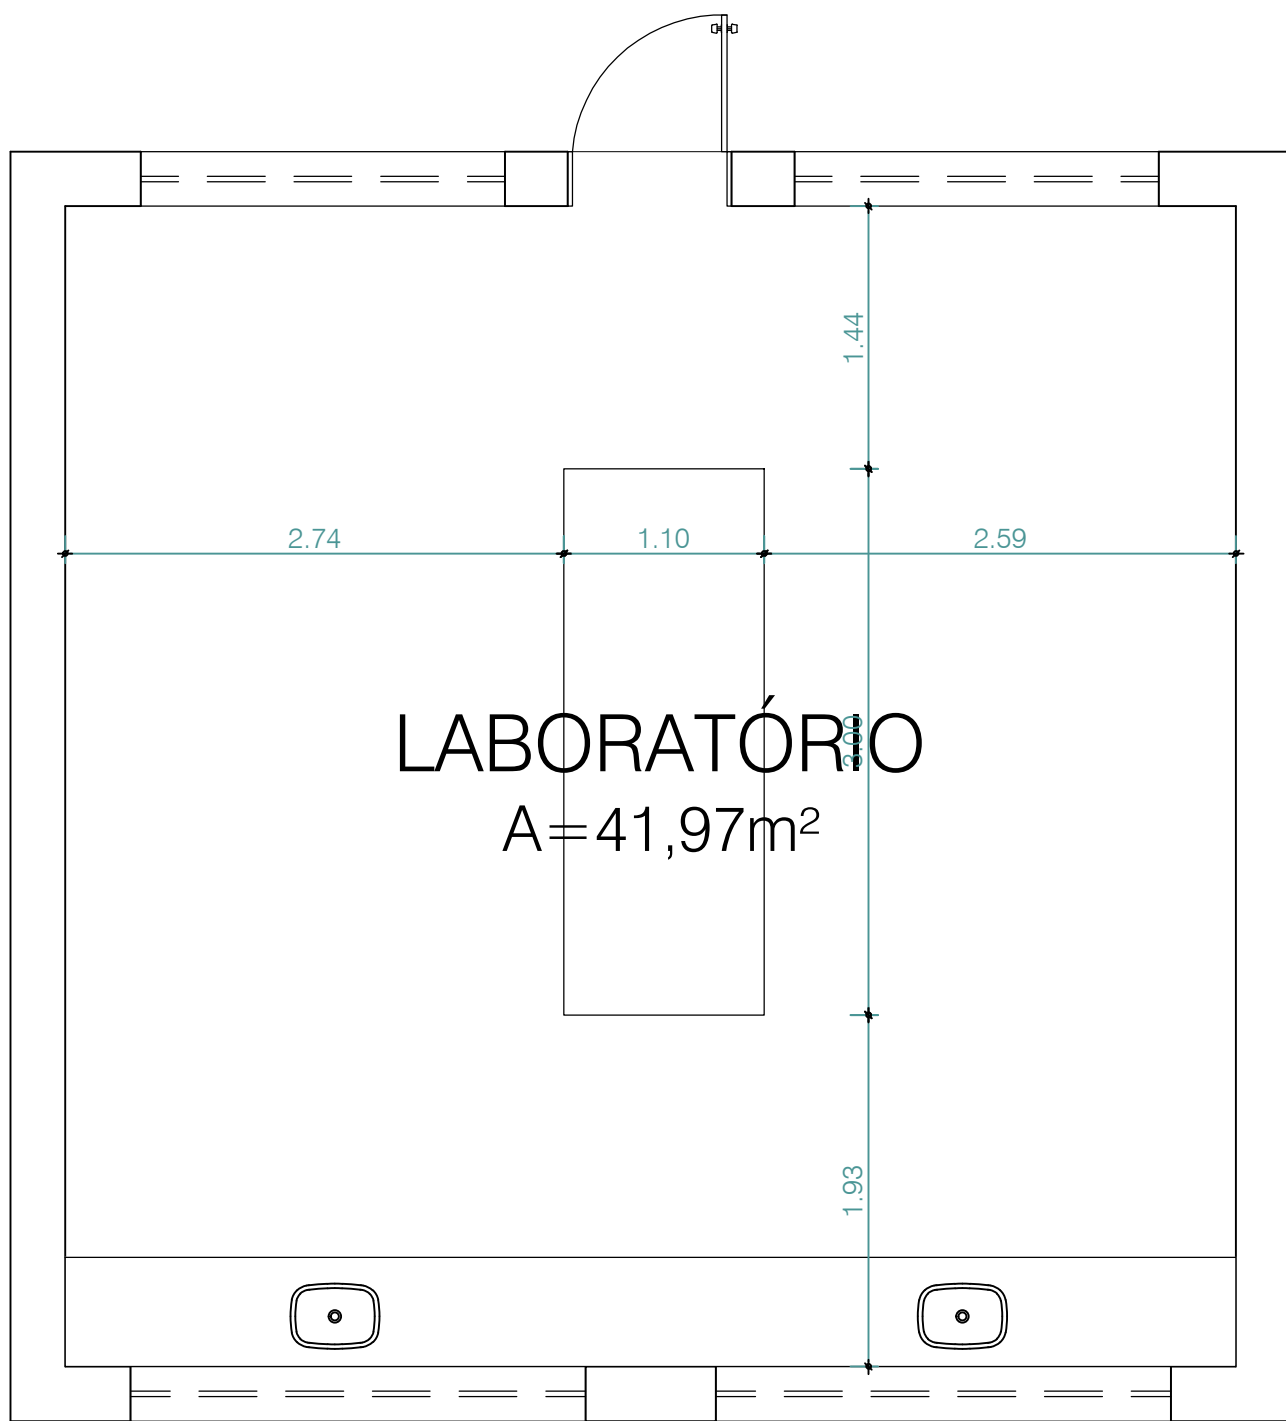

01 PLANTA BAIXA
ESCALA: 1 | 50

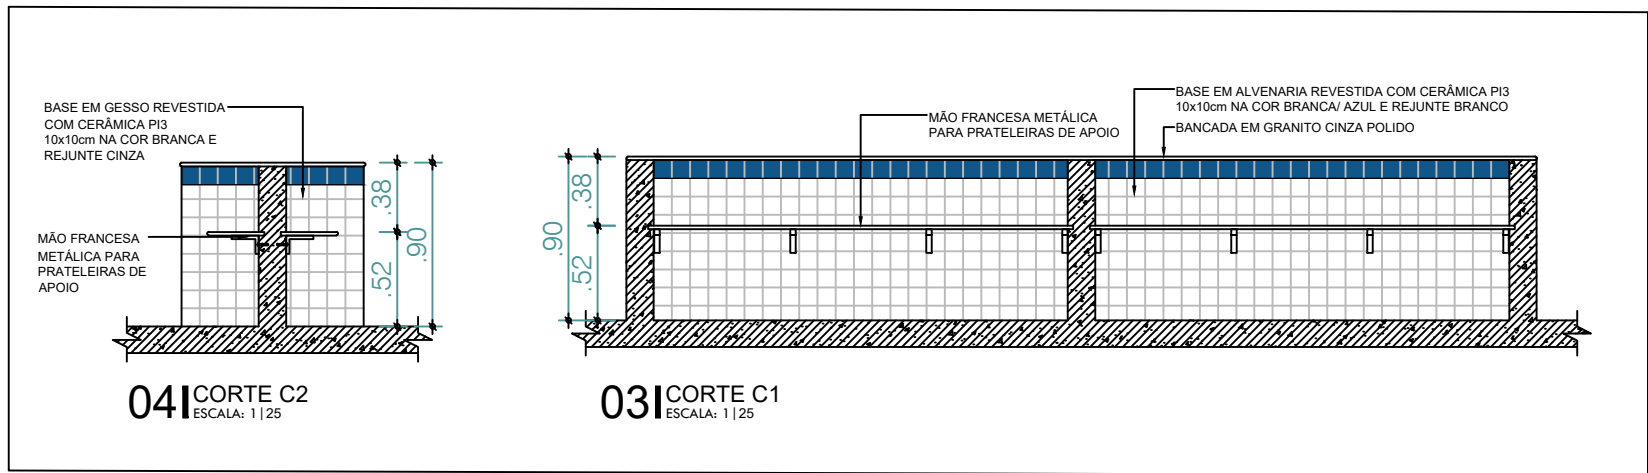

02 CORTE LONGITUDINAL
ESCALA: 1 | 50

PROPRIETÁRIO UNIVERSIDADE ESTADUAL DO PIAUÍ


Carine Mascarenhas T. de Carvalho

Arq. Carine Mascarenhas T. de Carvalho - CAU A190977-0

Projeto de Arquitetura

NÚCLEO DE EAD

UNIVERSIDADE ESTADUAL DO PIAUÍ

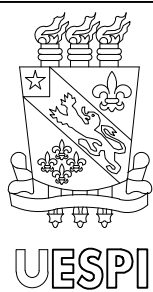

Local CAMPUS CAMPO MAIOR

Conteúdo DET. ESQUADRIAS, CANTEIRO E LIXEIRA

Prancha

20/
20

Universidade Estadual do Piauí
Rua João Cabral, 2231 - Pirajá
CEP 64.002-150 / Teresina - PI
fones (86) 3213 - 7398 / 7900

Data JANEIRO/2024

Escala 1/25

Desenho CARINE CARVALHO