


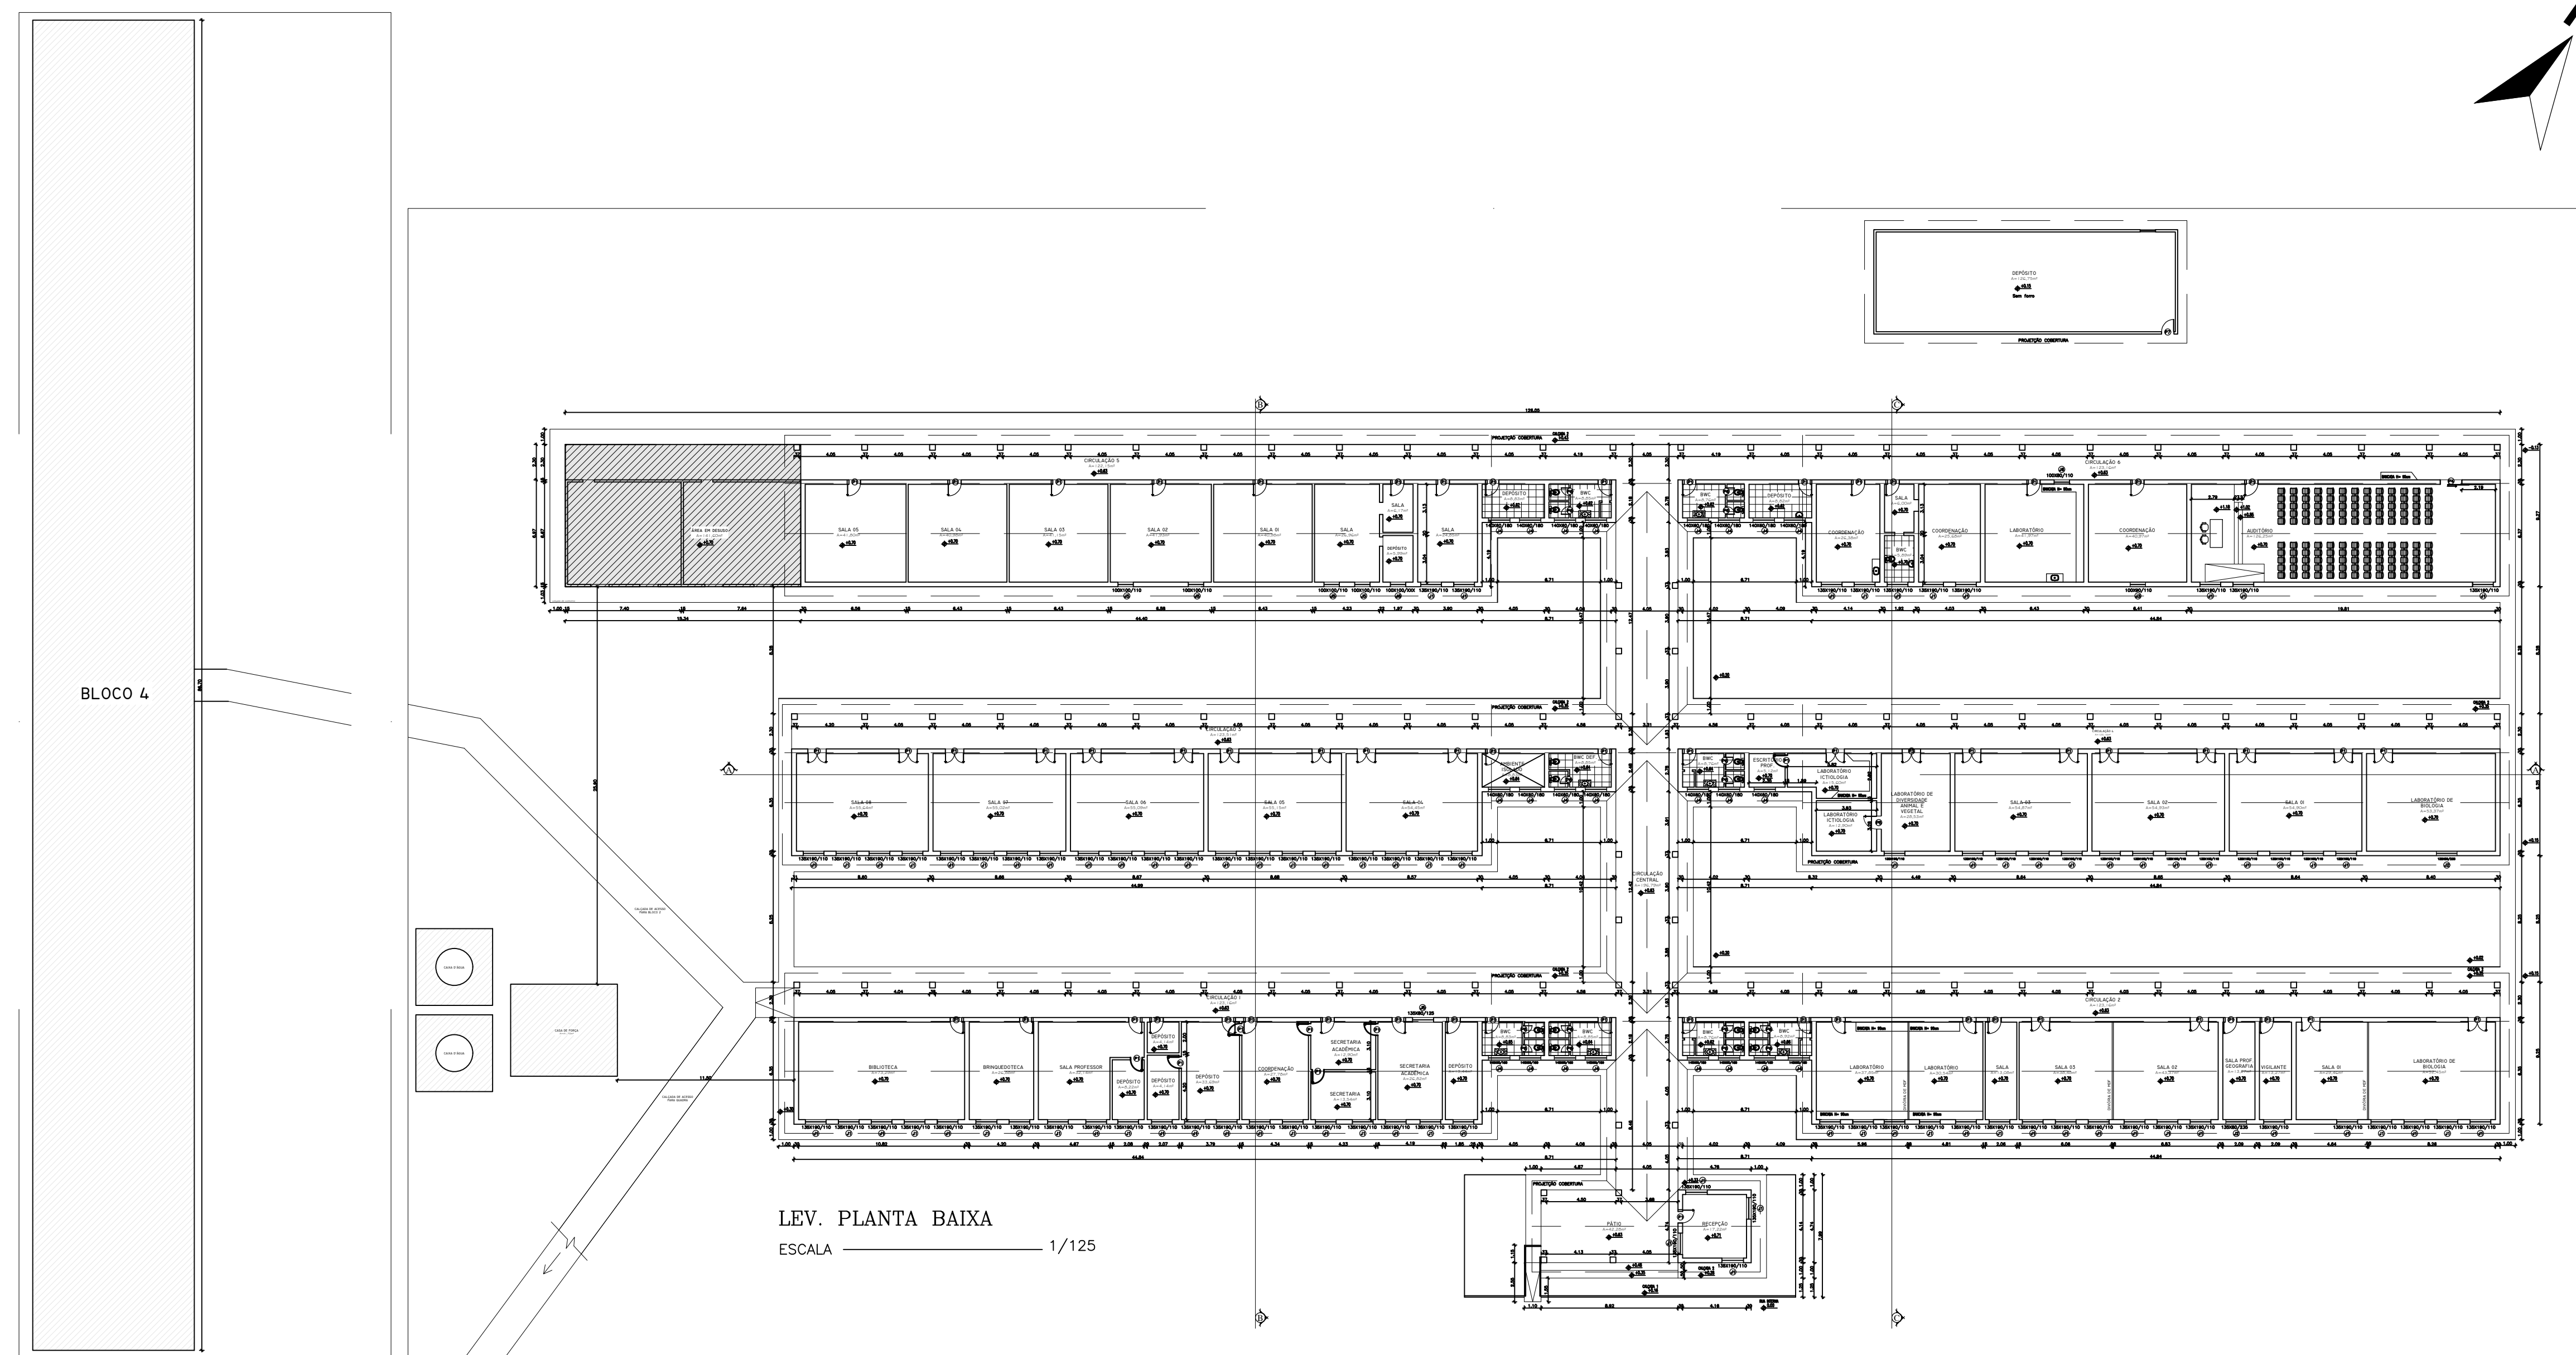


The architectural elevation drawing shows a long, symmetrical building facade. The central entrance features a pedimented roof and a set of stairs leading up to a double door. On either side of the entrance are large windows with decorative frames. The facade is punctuated by a series of smaller, rectangular windows, some of which are grouped together. The drawing includes numerous dimension lines and labels, such as '1.10', '1.15', '1.20', '30.70', '30

Figure 1 consists of three cross-sectional diagrams of a house, labeled (a), (b), and (c). Each diagram shows the internal layout, including rooms, windows, doors, and ventilation equipment. Diagram (a) shows natural ventilation with open windows and doors. Diagram (b) shows mechanical ventilation with a central unit and ducts. Diagram (c) shows mechanical ventilation with a central unit, ducts, and a heat exchanger. The diagrams are used to compare different ventilation strategies for a house.

QUADRO DE ÁREAS EXISTENTES	
ITEM	TOTAL
ÁREA DO TERRENO	54.664,83m²
ÁREA DE CONSTRUÇÃO	3.152,84m²
ÁREA DE PISO	3.168,78m²
ÁREA COBERTURA	3.705,90m²
ÁREA PERMEÁVEL	46.976,78m²
ÁREA IMPERMEÁVEL	7.688,05m²
TAXA DE OCUPAÇÃO	57,67%
ÍNDICE DE APROVEITAMENTO	0,58

QUADRO DE ESQUADRIAS										
JANELA						PORTA				
SÍMB.	LARGURA	ALTURA	PEITORIL	QTD.	OBS:	SÍMB.	LARGURA	ALTURA	QTD.	OBS:
<u>J1</u>	1,35	1,90	1,10	90		<u>P1</u>	0,75	2,10	41	
<u>J2</u>	1,35	0,90	2,35	2		<u>P2</u>	1,20	2,10	22	
<u>J3</u>	1,00	0,90	1,10	1		<u>P3</u>	1,20	2,10	1	FOLHA DE VIDRO
<u>J4</u>	1,40	0,60	1,80	23		<u>P4</u>	1,40	2,10	1	FOLHA DE VIDRO
<u>J5</u>	1,00	1,00	1,10	2		<u>P5</u>	0,85	2,10	1	
<u>J6</u>	1,00	1,00	1,10	1	OLHAR DET. 01	<u>P6</u>	0,50	2,00	16	

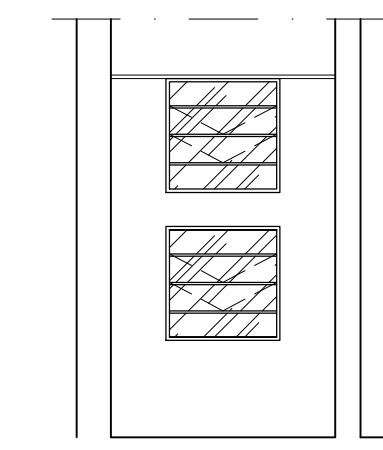

DETALHE 01: Consiste em duas janelas tipo J5 posicionadas uma em cima da outra.

PROPRIETÁRIO	UNIVERSIDADE ESTADUAL DO PIAUÍ
--------------	--------------------------------

Arq. Carine Mascarenhas T. de Carvalho - CAU A190977-0


NÚCLEO DE EAD

UNIVERSIDADE ESTADUAL DO PIAUÍ




LEVANTAMENTO: PLANTA BAIXA E CORTES


Prancha
01/
03

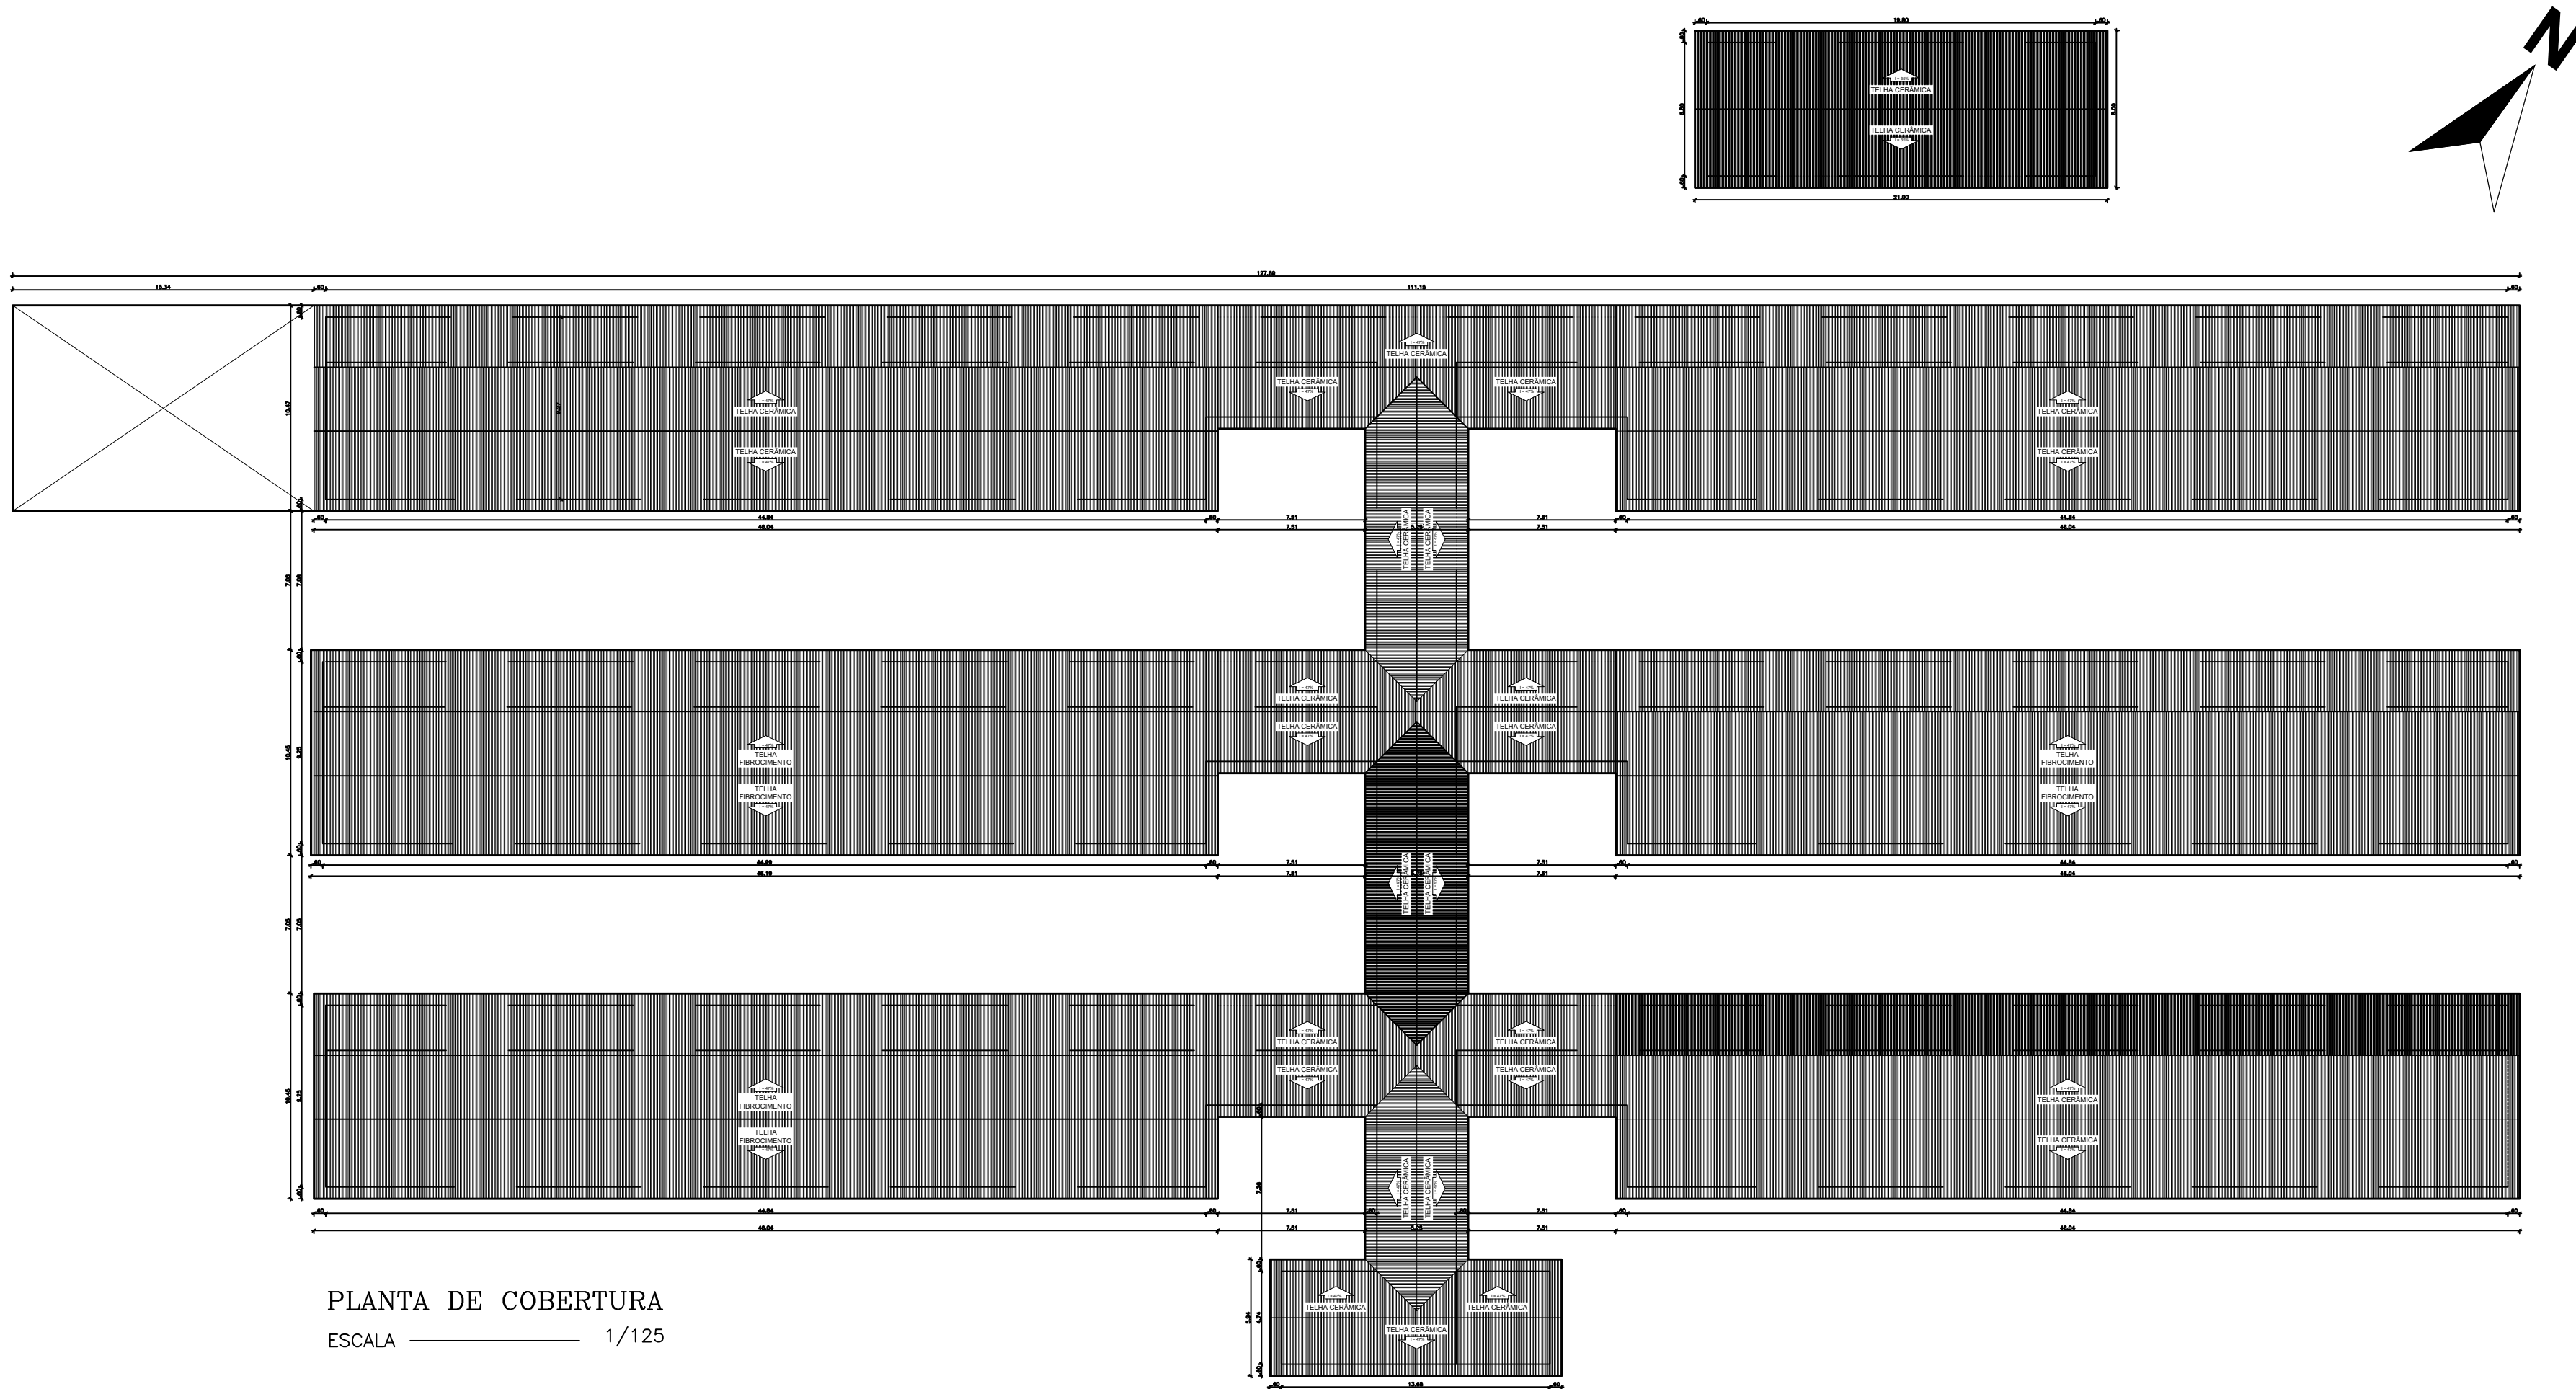


PLANTA DE COBERTURA
ESCALA 1/125

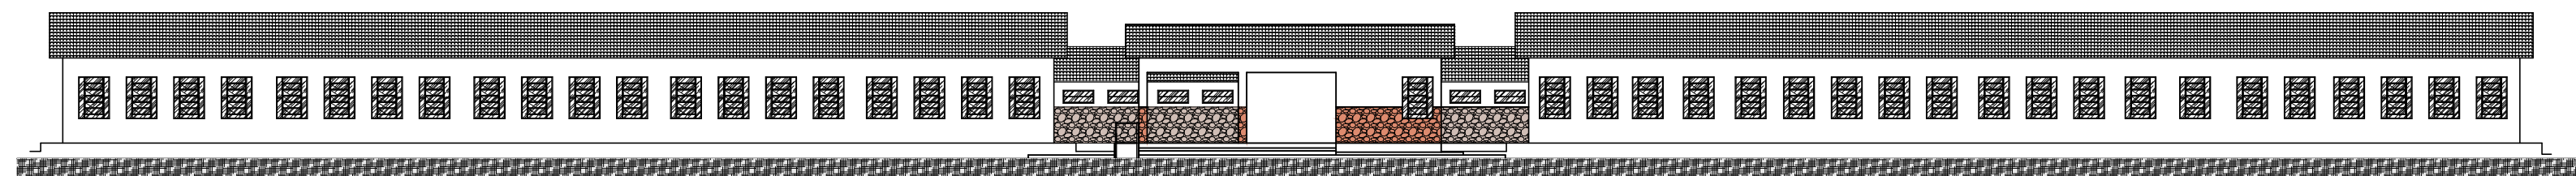


LEV. FACHADA FRONTAL
ESCALA 1/125

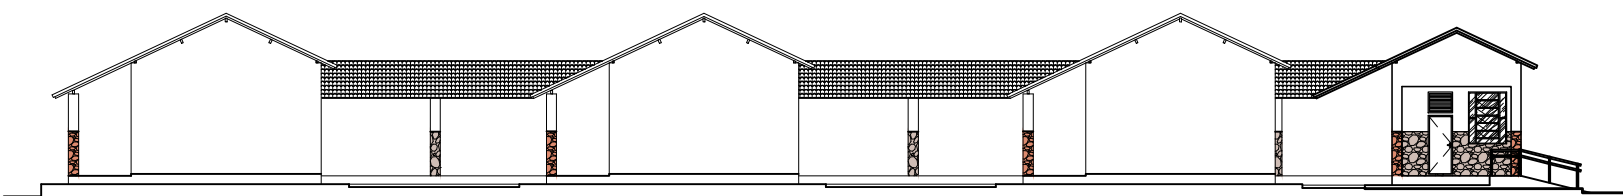


LEV. FACHADA LATERAL ESQ.
ESCALA 1/125

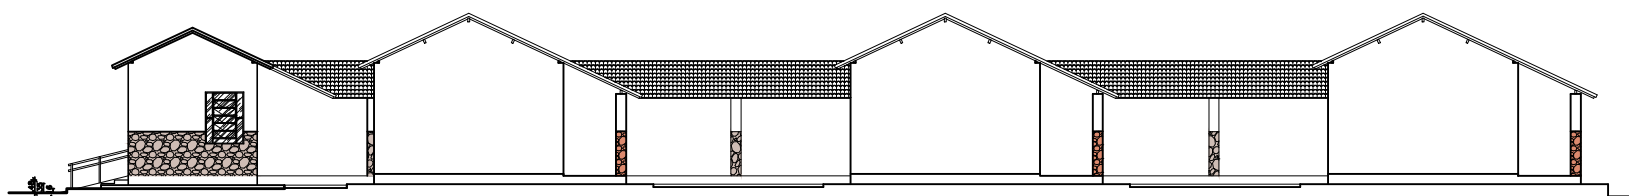


LEV. FACHADA LATERAL DIR.
ESCALA 1/125

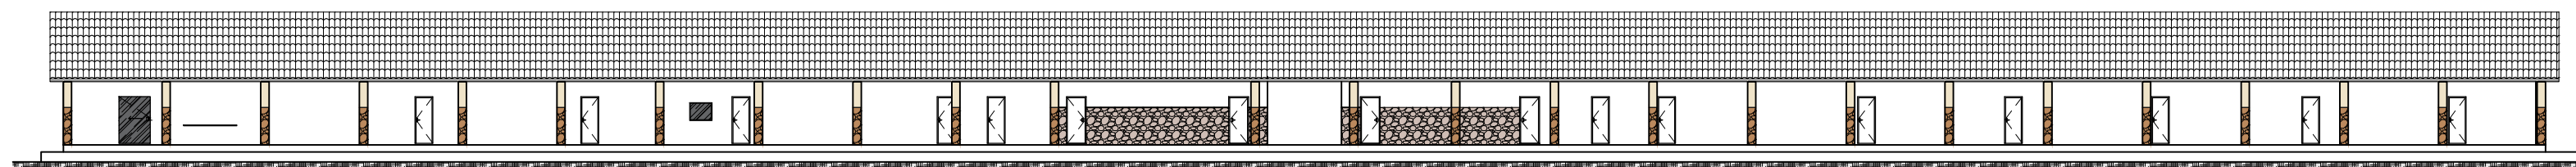


LEV. FACHADA LATERAL POSTERIOR
ESCALA 1/125

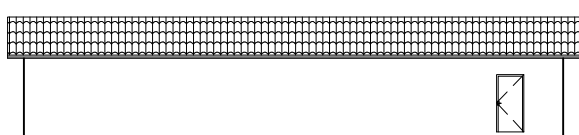


LEV. DEPÓSITO 1 –
FACHADA LATERAL FRONTAL
ESCALA 1/125

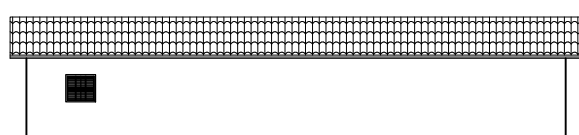


LEV. DEPÓSITO 1 –
FACHADA POSTERIOR
ESCALA 1/125

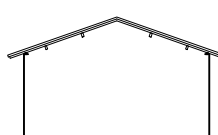

LEV. DEPÓSITO 1 –
FACHADA LATERAL DIR.
ESCALA 1/125

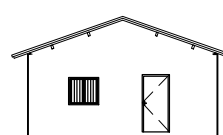

LEV. DEPÓSITO 2 –
FACHADA FRONTAL
ESCALA 1/125

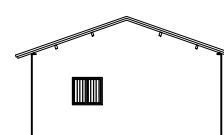

LEV. DEPÓSITO 2 –
FACHADA POSTERIOR
ESCALA 1/125

QUADRO DE ÁREAS EXISTENTES	
ITEM	TOTAL
ÁREA DO TERRENO	54.664,83m²
ÁREA DE CONSTRUÇÃO	3.152,84m²
ÁREA DE PISO	3.168,78m²
ÁREA COBERTURA	3.705,90m²
ÁREA PERMEÁVEL	46.976,78m²
ÁREA IMPERMEÁVEL	7.688,05m²
TAXA DE OCUPAÇÃO	57,67%
ÍNDICE DE APROVEITAMENTO	0,58

QUADRO DE ESQUADRIAS									
JANELA					PORTA				
SIMB.	LARGURA	ALTURA	PEITORIL	QTD.	OBS:	SIMB.	LARGURA	ALTURA	QTD.
J1	1,35	1,90	1,10	90		P1	0,75	2,10	41
J2	1,35	0,90	2,35	2		P2	1,20	2,10	22
J3	1,00	0,90	1,10	1		P3	1,20	2,10	1
J4	1,40	0,60	1,80	23		P4	1,40	2,10	1
J5	1,00	1,00	1,10	2		P5	0,85	2,10	1
J6	1,00	1,00	1,10	1	OLHAR DET. 01	P6	0,50	2,00	16

PROPRIETÁRIO UNIVERSIDADE ESTADUAL DO PIAUÍ

Arq. Carine Mascarenhas T. de Carvalho - CAU A190977-0

Projeto de Arquitetura

NÚCLEO DE EAD

UNIVERSIDADE ESTADUAL DO PIAUÍ



Universidade Estadual do Piauí
Rua João Cabral, 2231 - Pirajá
CEP 64.002-150 / Teresina - PI
fones (86) 3213 - 7398 / 7900

Local
CAMPUS CAMPO MAIOR


Conteúdo
LEVANTAMENTO: PLANTA BAIXA DE
COBERTURA E FACHADAS

JANEIRO/2024


1/125

Prancha
02/
03

Desenho
LEANDRO C.

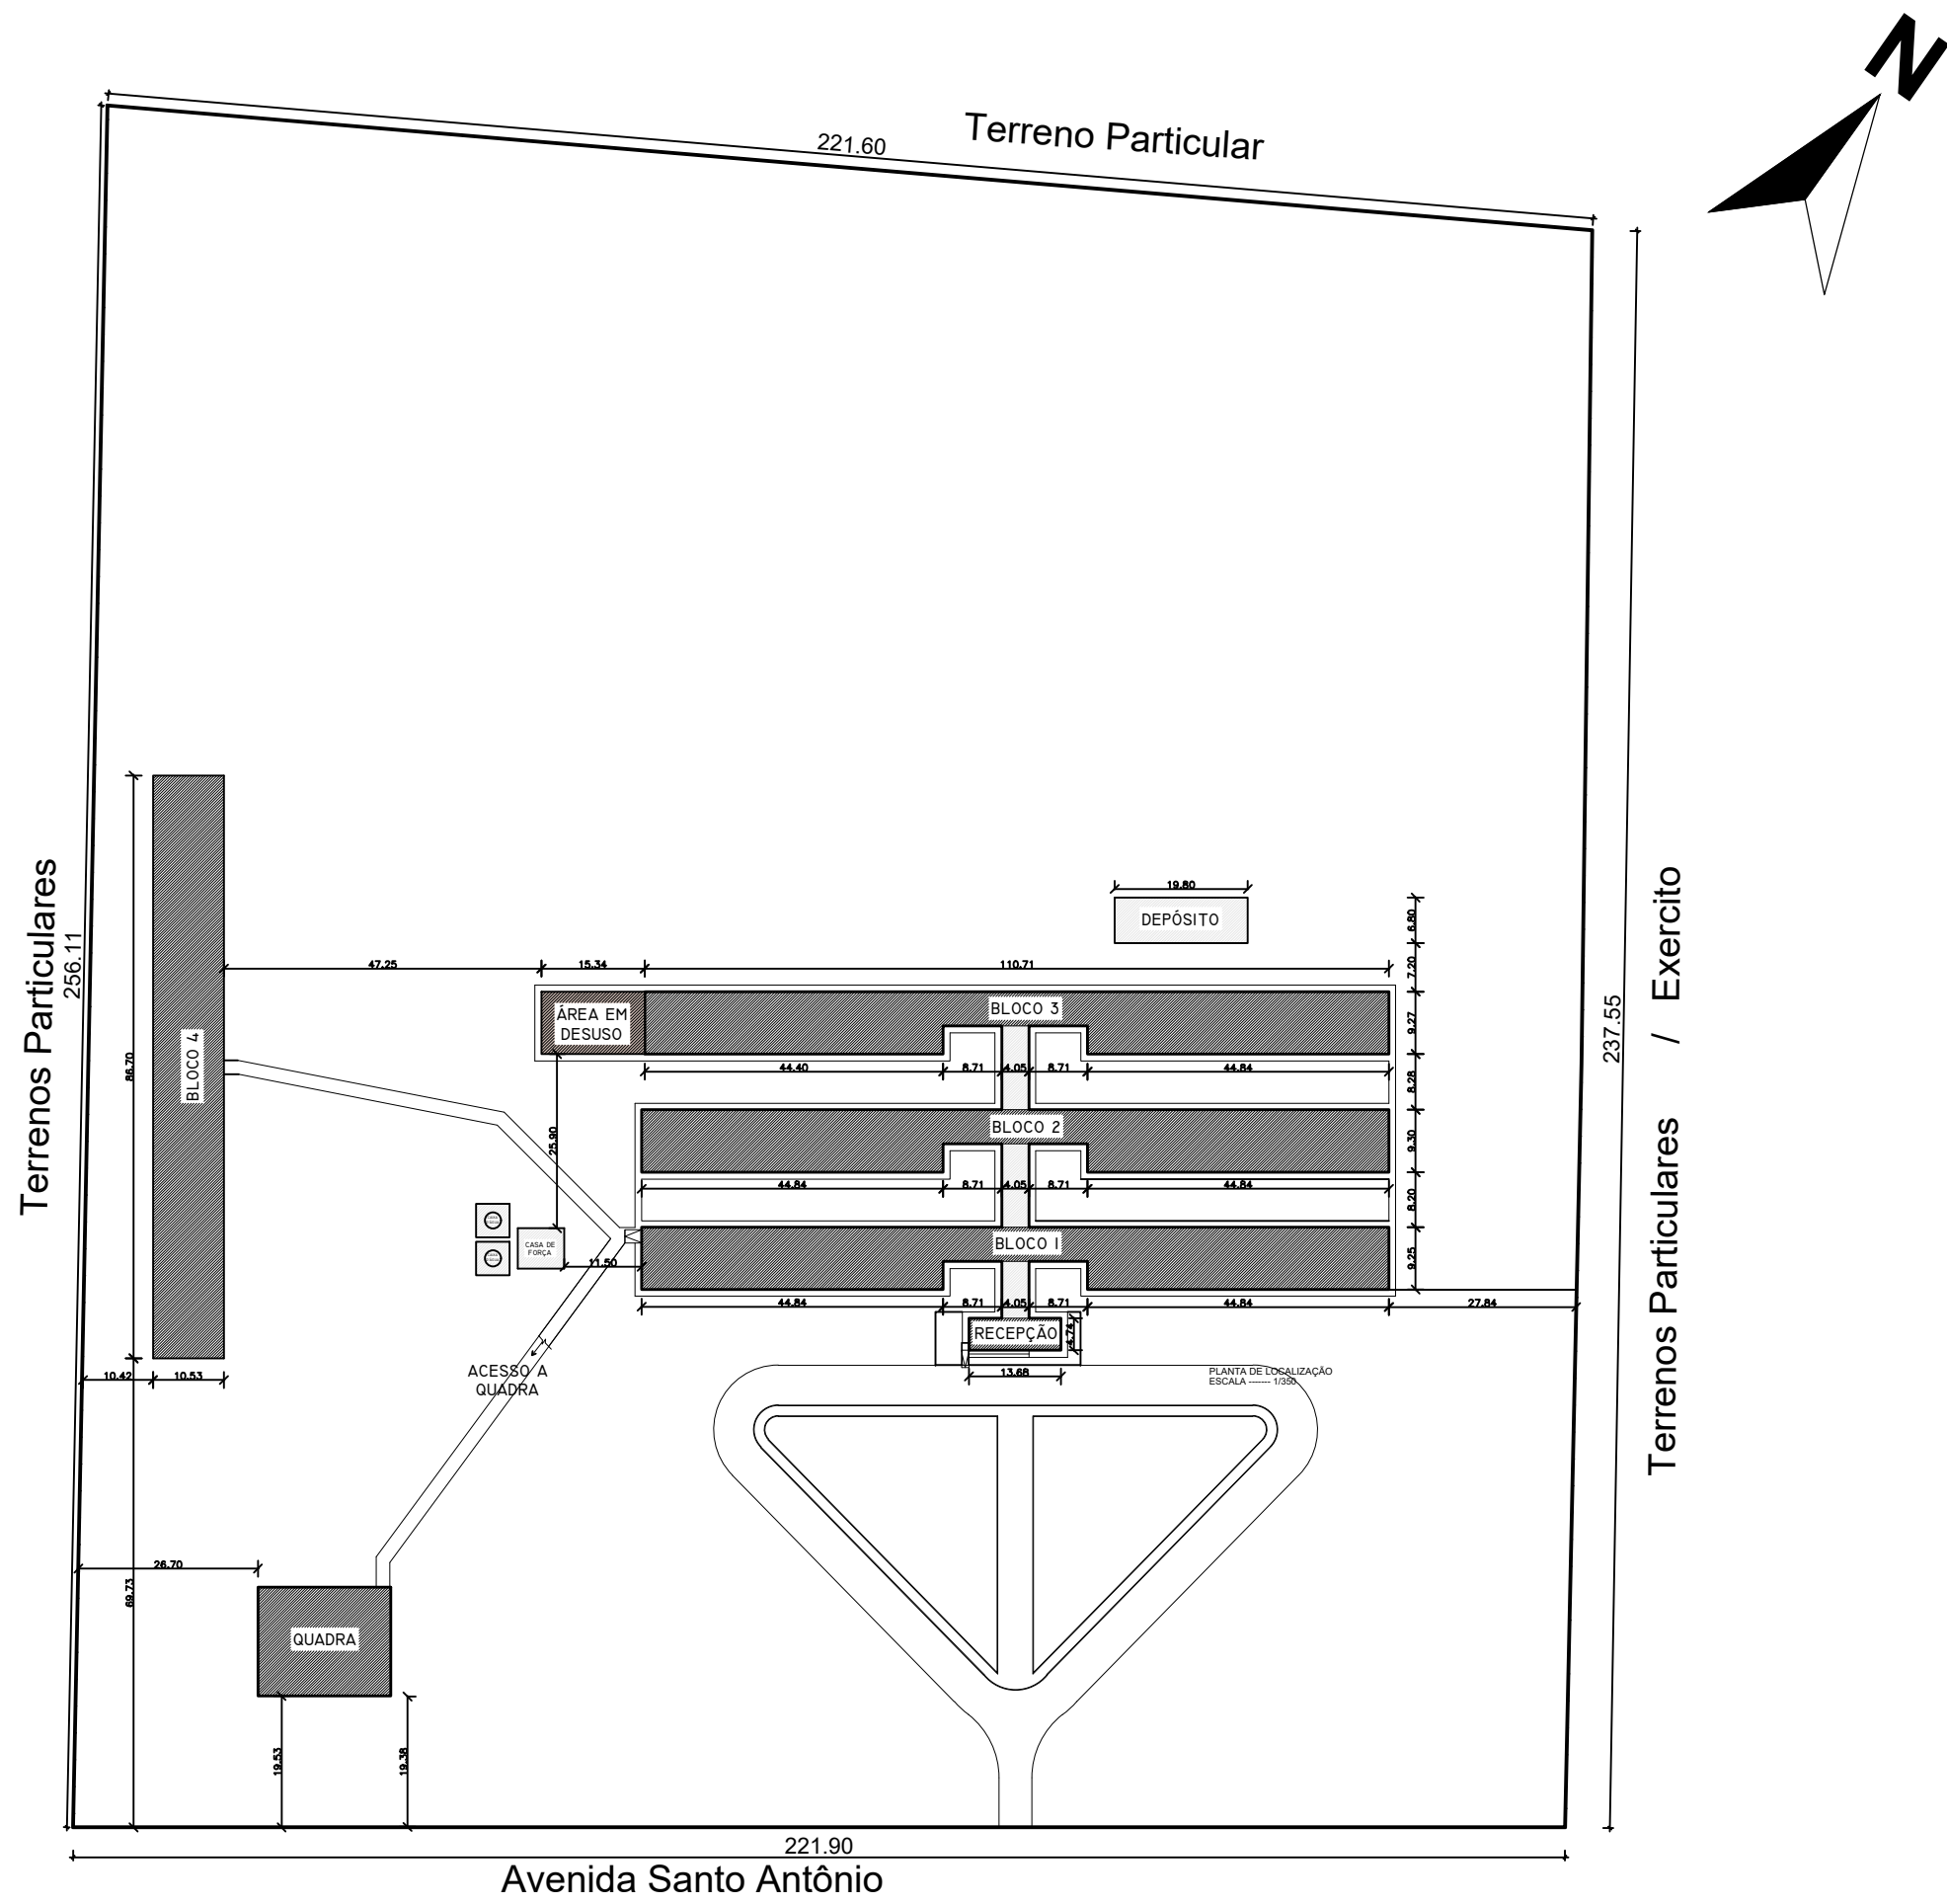

LEV – PLANTA DE LOCAÇÃO
ESCALA 1/250

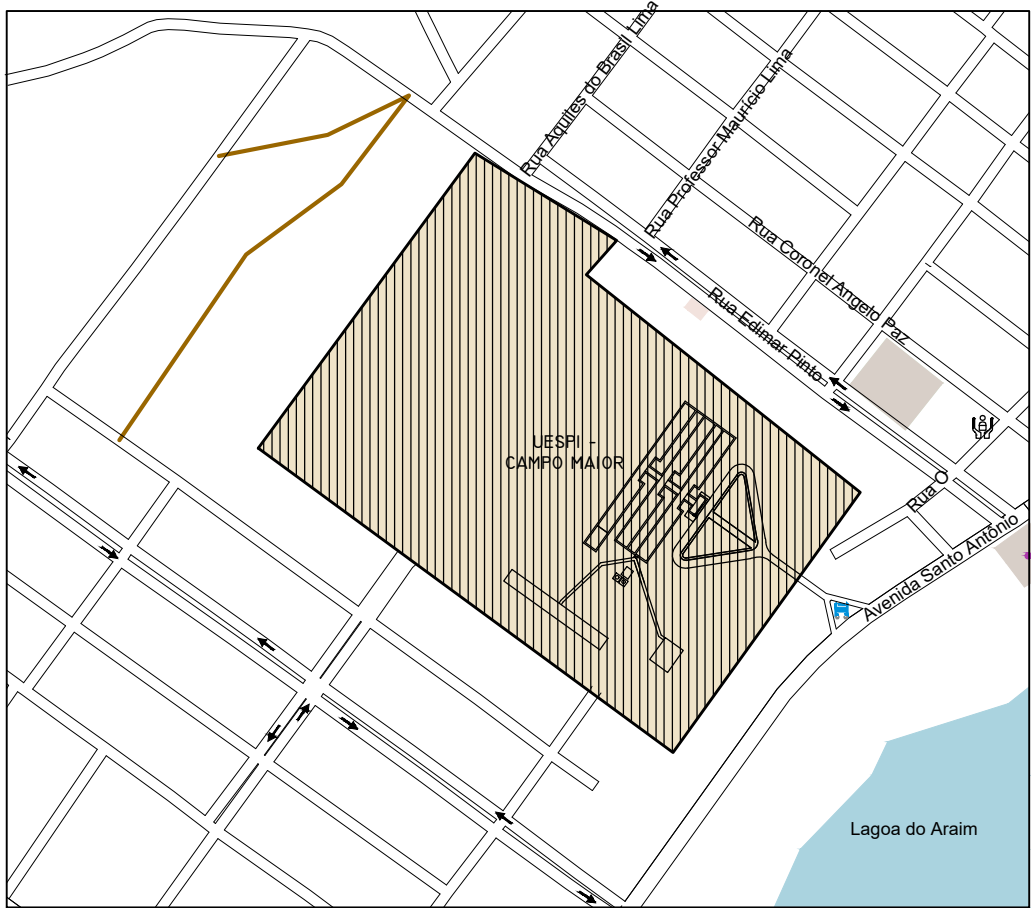

LEV – PLANTA DE SITUAÇÃO
ESCALA 1/2000



LEV – PLANTA DE MACROLOCALIZAÇÃO
ESCALA SEM ESCALA

QUADRO DE ÁREAS EXISTENTES	
ITEM	TOTAL
ÁREA DO TERRENO	54.664,83m²
ÁREA DE CONSTRUÇÃO	3.152,84m²
ÁREA DE PISO	3.168,78m²
ÁREA COBERTURA	3.705,90m²
ÁREA PERMEÁVEL	46.976,78m²
ÁREA IMPERMEÁVEL	7.688,05m²
TAXA DE OCUPAÇÃO	57,67%
ÍNDICE DE APROVEITAMENTO	0,58

QUADRO DE ESQUADRIAS									
JANELA					PORTA				
SIMB.	LARGURA	ALTURA	PEITORIL	QTD.	OBS:	SIMB.	LARGURA	ALTURA	QTD.
J1	1,35	1,90	1,10	90		P1	0,75	2,10	41
J2	1,35	0,90	2,35	2		P2	1,20	2,10	22
J3	1,00	0,90	1,10	1		P3	1,20	2,10	1
J4	1,40	0,60	1,80	23		P4	1,40	2,10	1
J5	1,00	1,00	1,10	2		P5	0,85	2,10	1
J6	1,00	1,00	1,10	1	OLHAR DET. 01	P6	0,50	2,00	16

PROPRIETÁRIO UNIVERSIDADE ESTADUAL DO PIAUÍ

Arq. Carine Mascarenhas T. de Carvalho - CAU A190977-0

Projeto de Arquitetura

NÚCLEO DE EAD

UNIVERSIDADE ESTADUAL DO PIAUÍ



Local

CAMPUS CAMPO MAIOR

Prancha

Conteúdo

LEVANTAMENTO: PLANTA DE LOCAÇÃO, SITUAÇÃO E MACROLOCALIZAÇÃO

03/03

Universidade Estadual do Piauí
Rua João Cabral, 2231 - Pirajá
CEP 64.002-150 / Teresina - PI
fones (86) 3213 - 7398 / 7900

Data




JANEIRO/2024

Escala


1/125

Desenho

LEANDRO C.

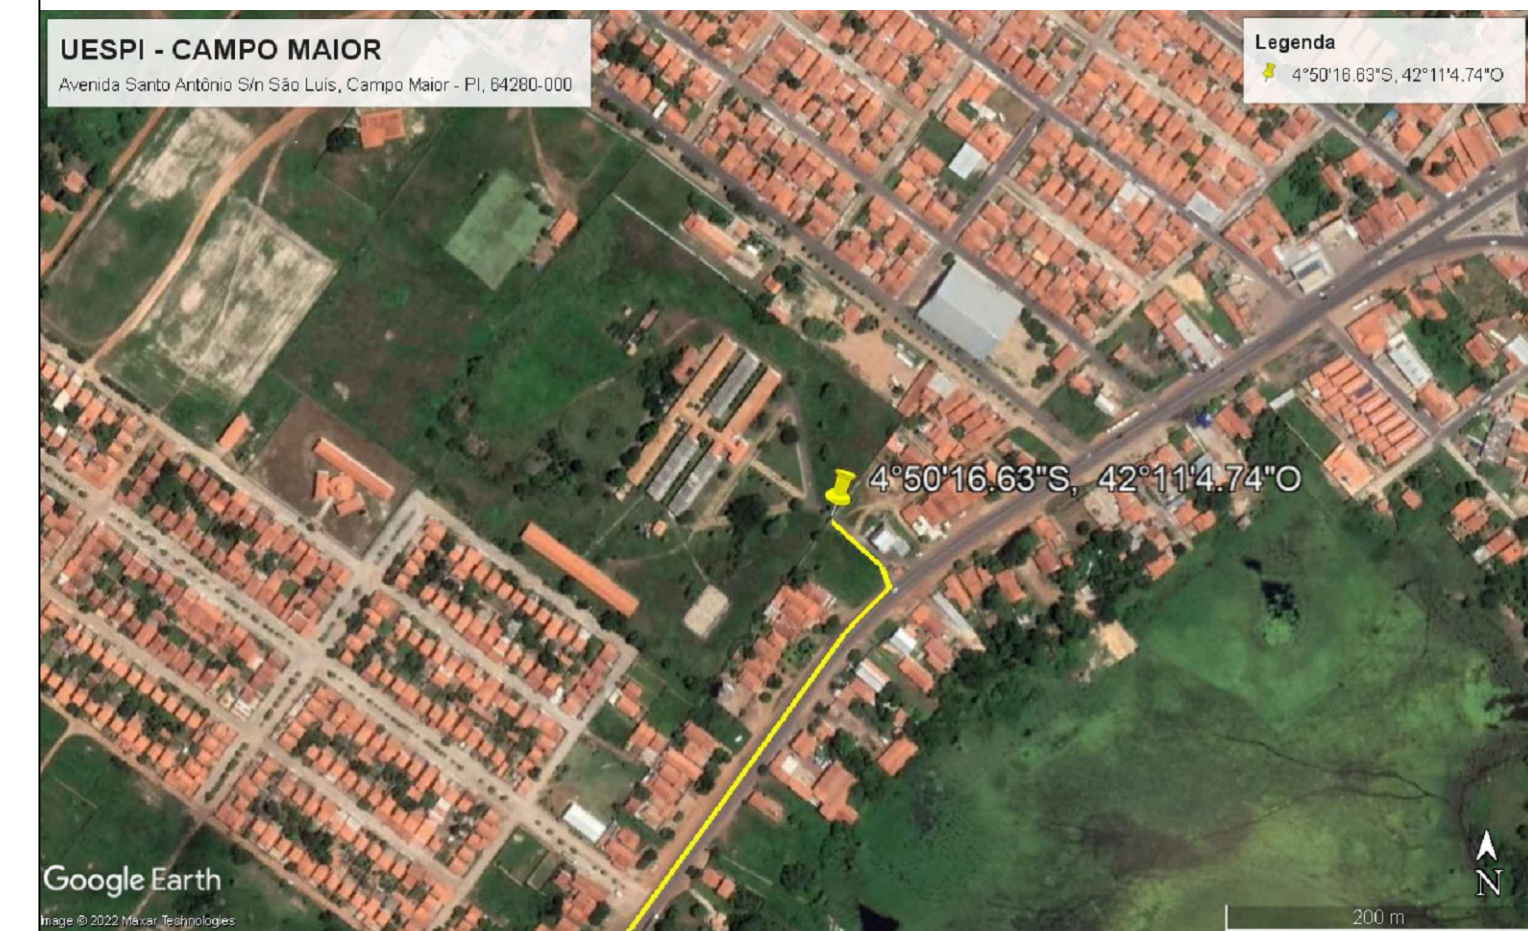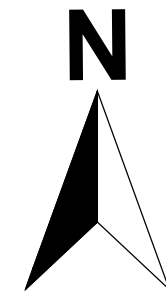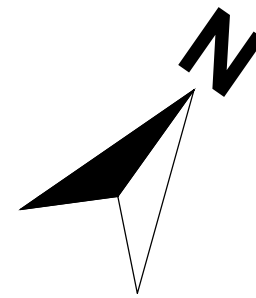

CARINE CARVALHO

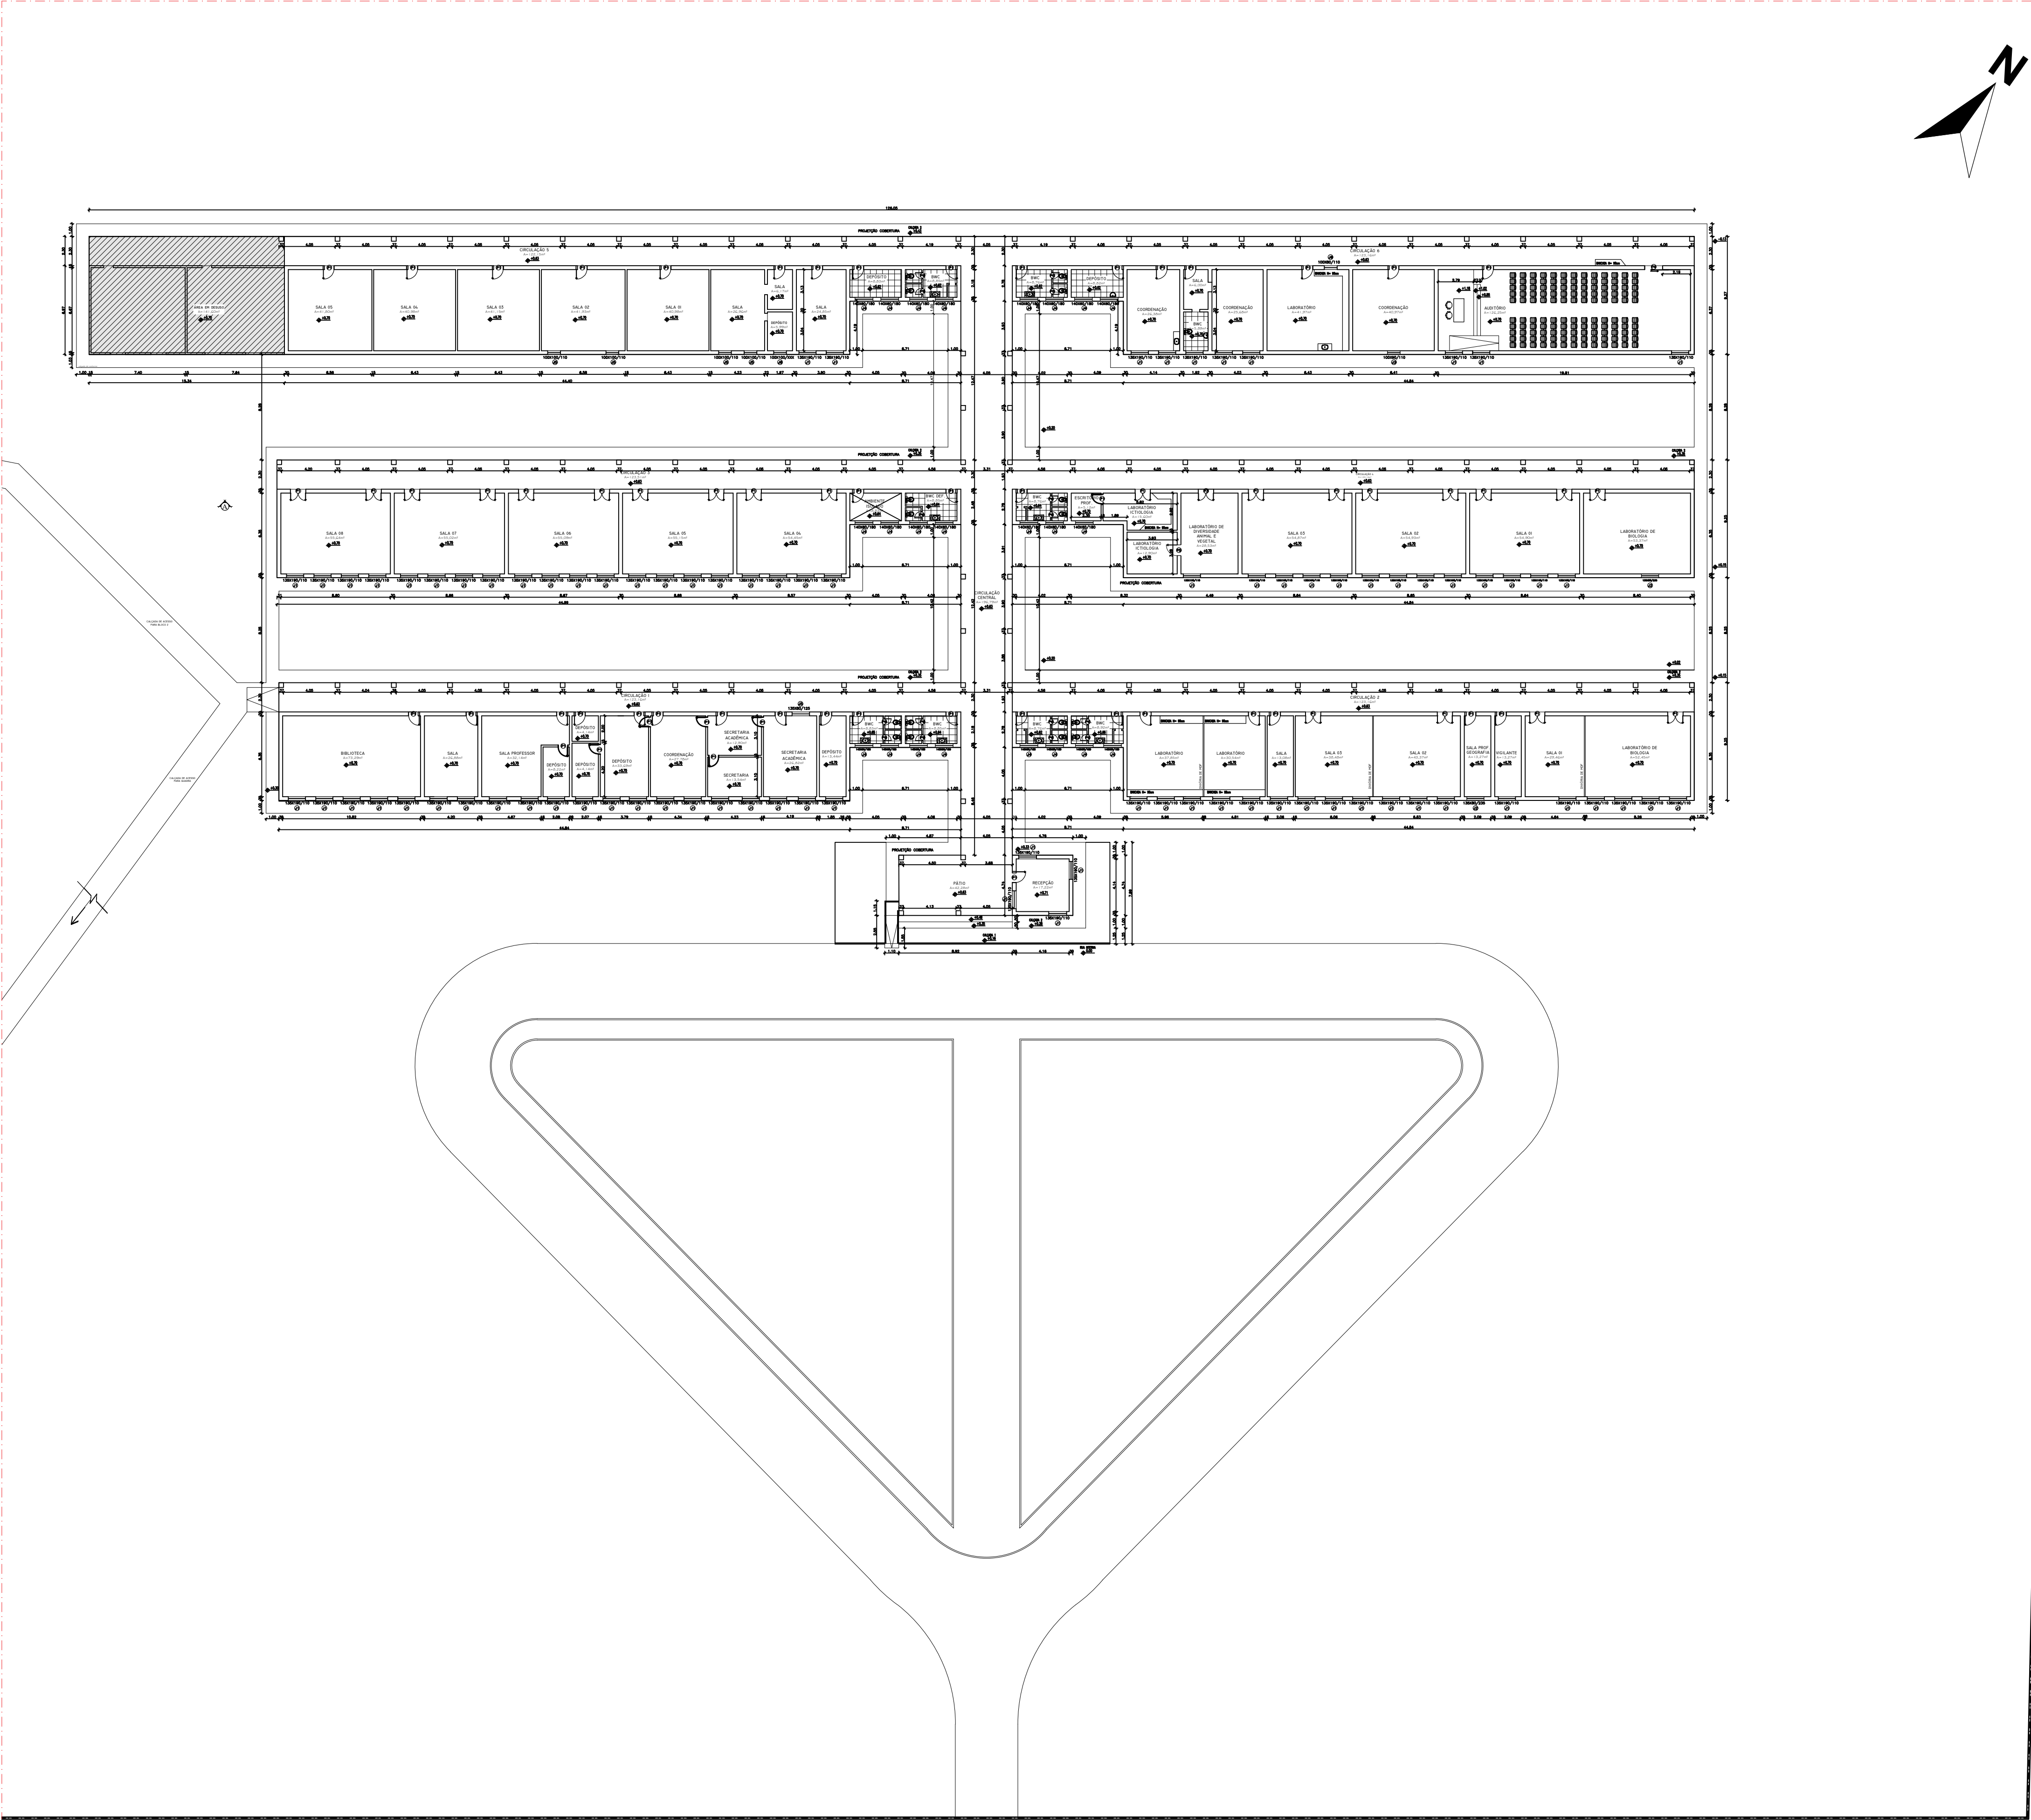

PLANTA BAIXA TÉCNICA – EXISTENTE
ESCALA 1/125


PROPRIETÁRIO UNIVERSIDADE ESTADUAL DO PIAUÍ

Arq. Carine Mascarenhas T. de Carvalho - CAU A190977-0

Projeto de Arquitetura

NÚCLEO DE EAD

UNIVERSIDADE ESTADUAL DO PIAUÍ

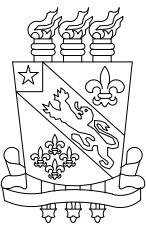

Universidade Estadual do Piauí
Rua João Cabral, 2231 - Pirajá
CEP 64.002-150 / Teresina - PI
fones (86) 3213 - 7398 / 7900

Local
CAMPUS CAMPO MAIOR


Conteúdo
PLANTA BAIXA TÉCNICA - EXISTENTE

Prancha
02/19

Data
JANEIRO/2024

Escala
1/125

Desenho
CARINE CARVALHO

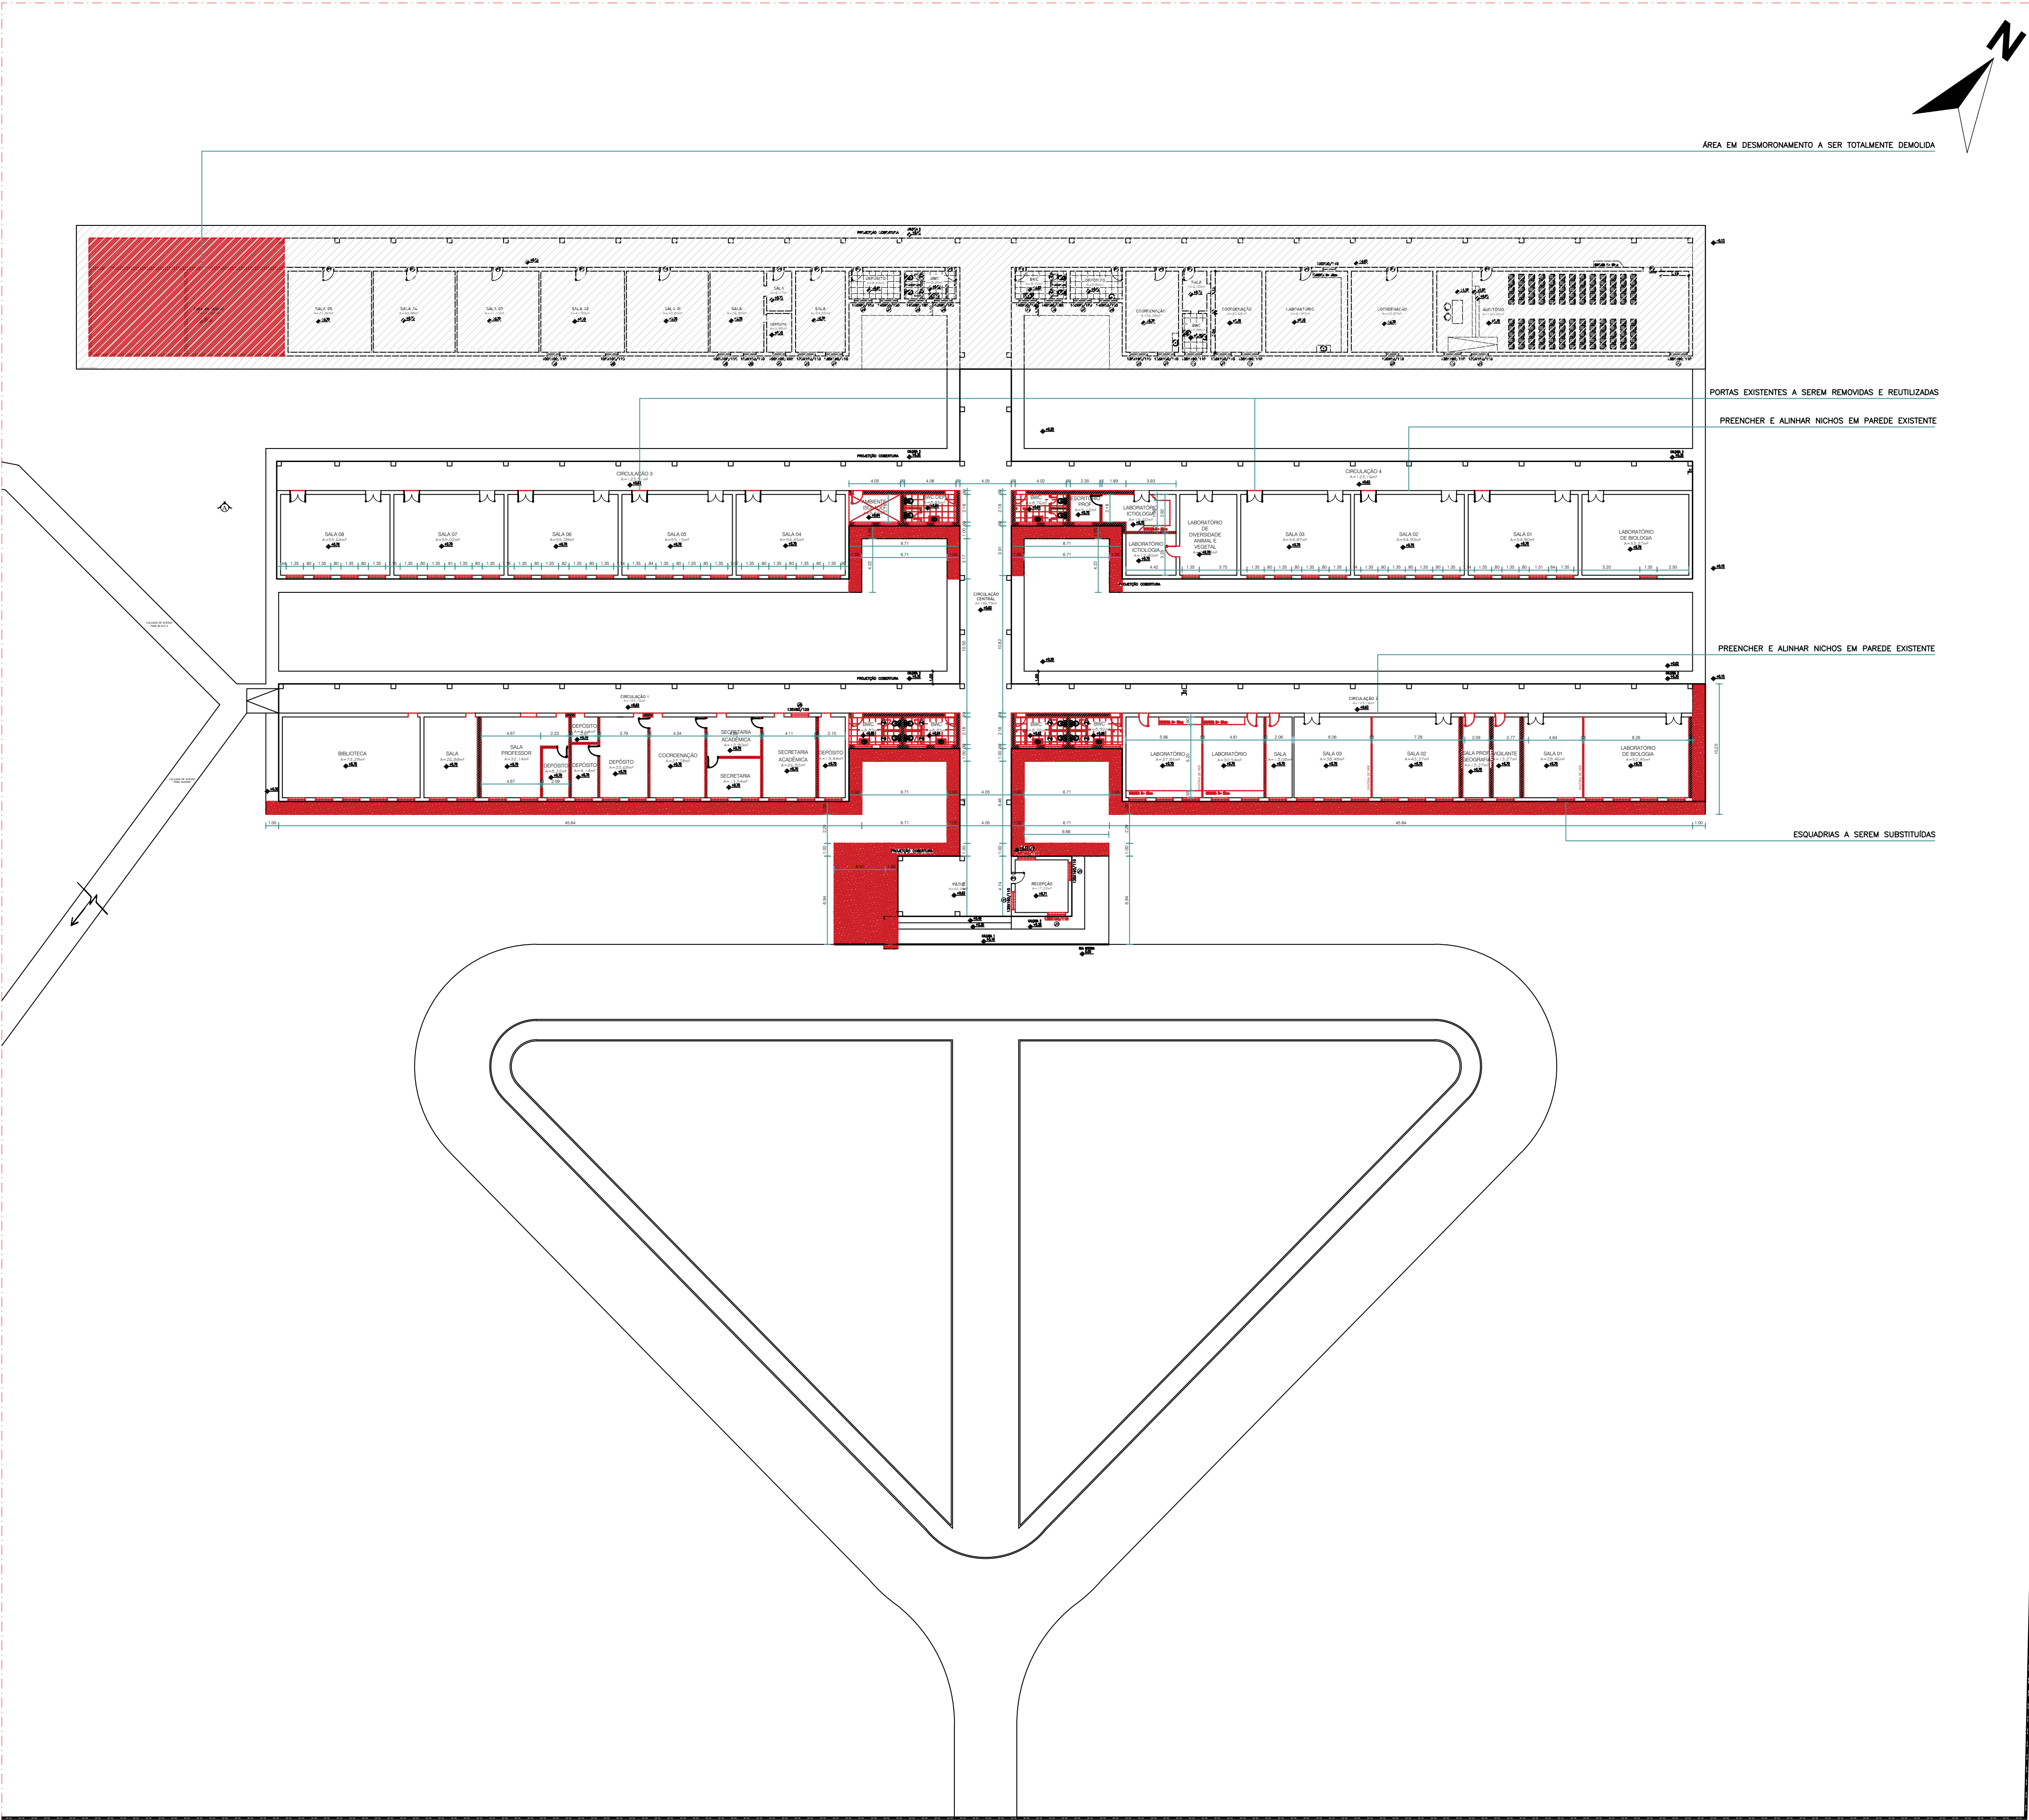

ÁREA EM DESMORONAMENTO A SER TOTALMENTE DEMOLIDA

PORTAS EXISTENTES A SEREM REMOVIDAS E REUTILIZADAS

PREENCHER E ALINHAR NICHOS EM PAREDE EXISTENTE

PREENCHER E ALINHAR NICHOS EM PAREDE EXISTENTE

ESQUADRIAS A SEREM SUBSTITUÍDAS

LEGENDA DE FORRO	
	PAREDE A SER DEMOLIDA
	PISO A SER DEMOLIDO
	BANCADE A SER DEMOLIDA



PROPRIETÁRIO UNIVERSIDADE ESTADUAL DO PIAUÍ

Arq. Carine Mascarenhas T. de Carvalho - CAU A190977-0

Projeto de Arquitetura


NÚCLEO DE EAD

UNIVERSIDADE ESTADUAL DO PIAUÍ

	Local	Prancha
	CAMPUS CAMPO MAIOR	03/
	Conteúdo	19

PLANTA BAIXA TÉCNICA - DEMOLIÇÃO

PLANTA BAIXA TÉCNICA – DEMOLIÇÃO
ESCALA 1/125

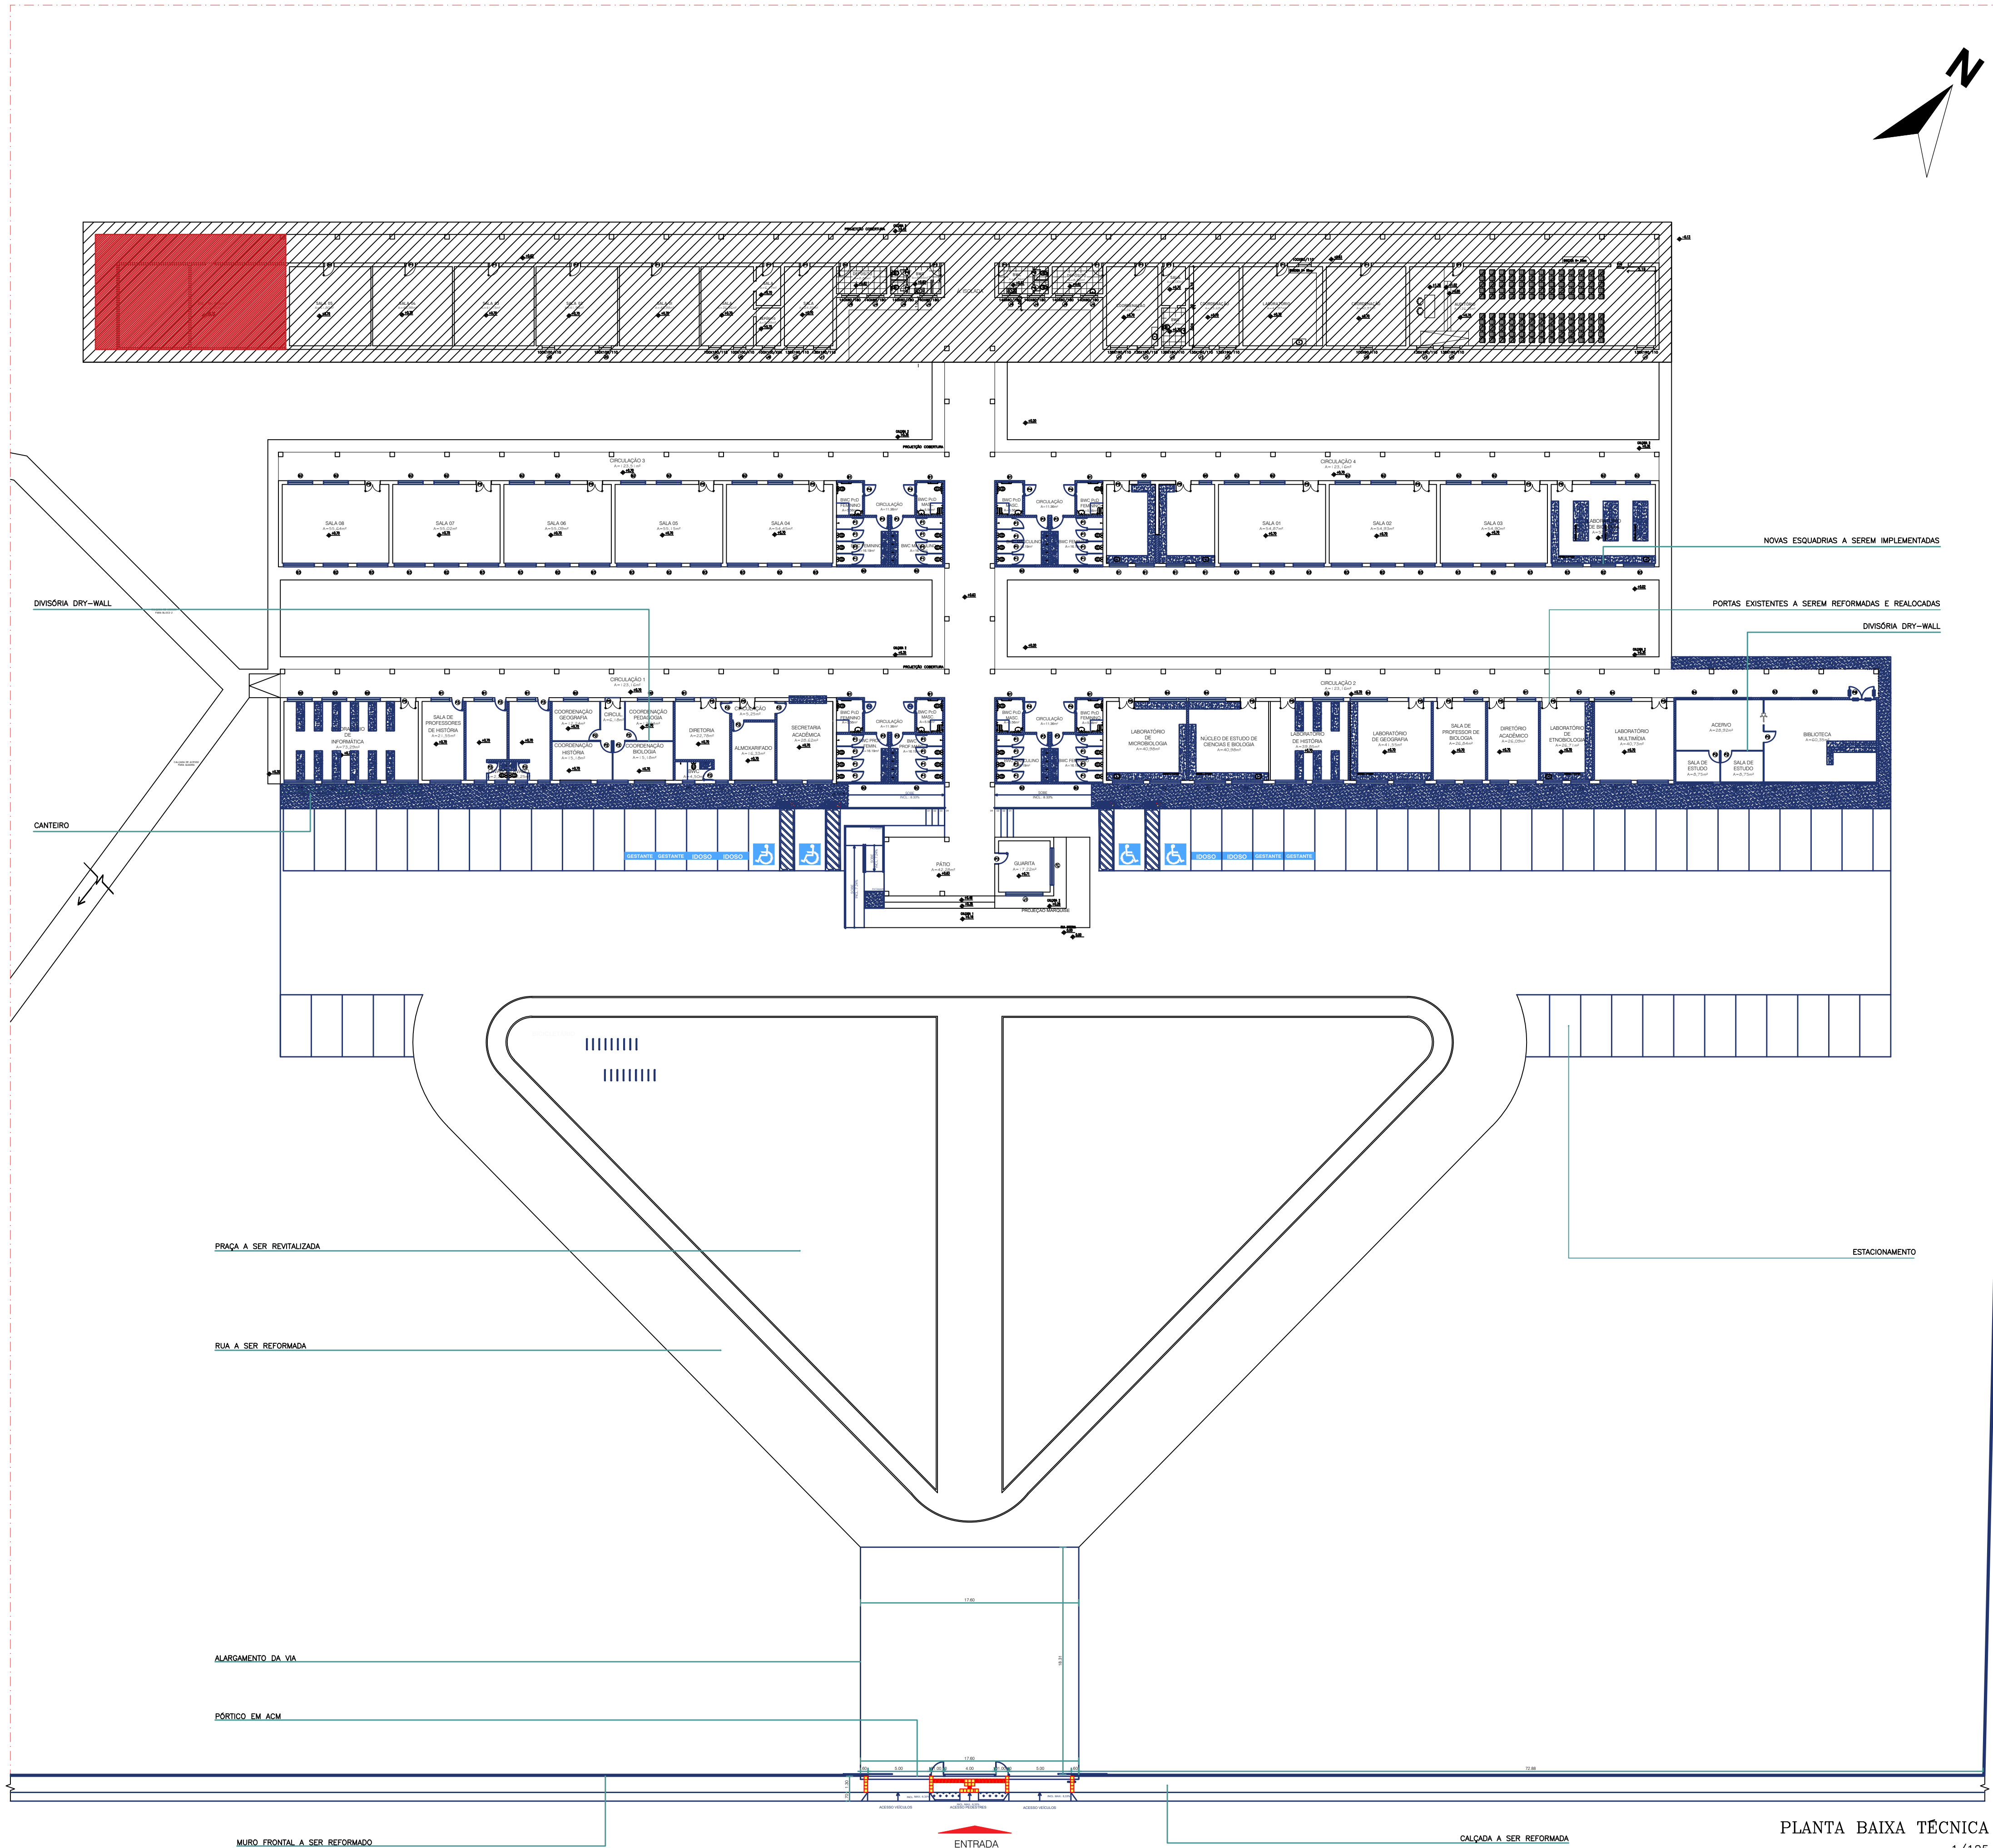

PLANTA BAIXA TÉCNICA
ESCALA 1/125

LEGENDA DE FORRO	
	PAREDE A SER CONSTRUÍDA
	PISO A SER CONSTRUÍDO
	BANCADA A SER CONSTRUÍDA




PROPRIETÁRIO UNIVERSIDADE ESTADUAL DO PIAUÍ

Arq. Carine Mascarenhas T. de Carvalho - CAU A190977-0

Projeto de Arquitetura

NÚCLEO DE EAD

UNIVERSIDADE ESTADUAL DO PIAUÍ

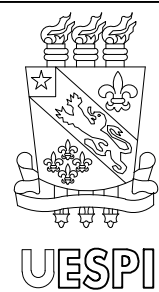

Universidade Estadual do Piauí
Rua João Cabral, 2231 - Pirajá
CEP 64.002-150 / Teresina - PI
Fones (86) 3213 - 7398 / 7900

Local
CAMPUS CAMPO MAIOR


Conteúdo
PLANTA BAIXA TÉCNICA - CONSTRUÇÃO

JANEIRO/2024

1/125

Desenho
CARINE CARVALHO

Prancha
04/
19

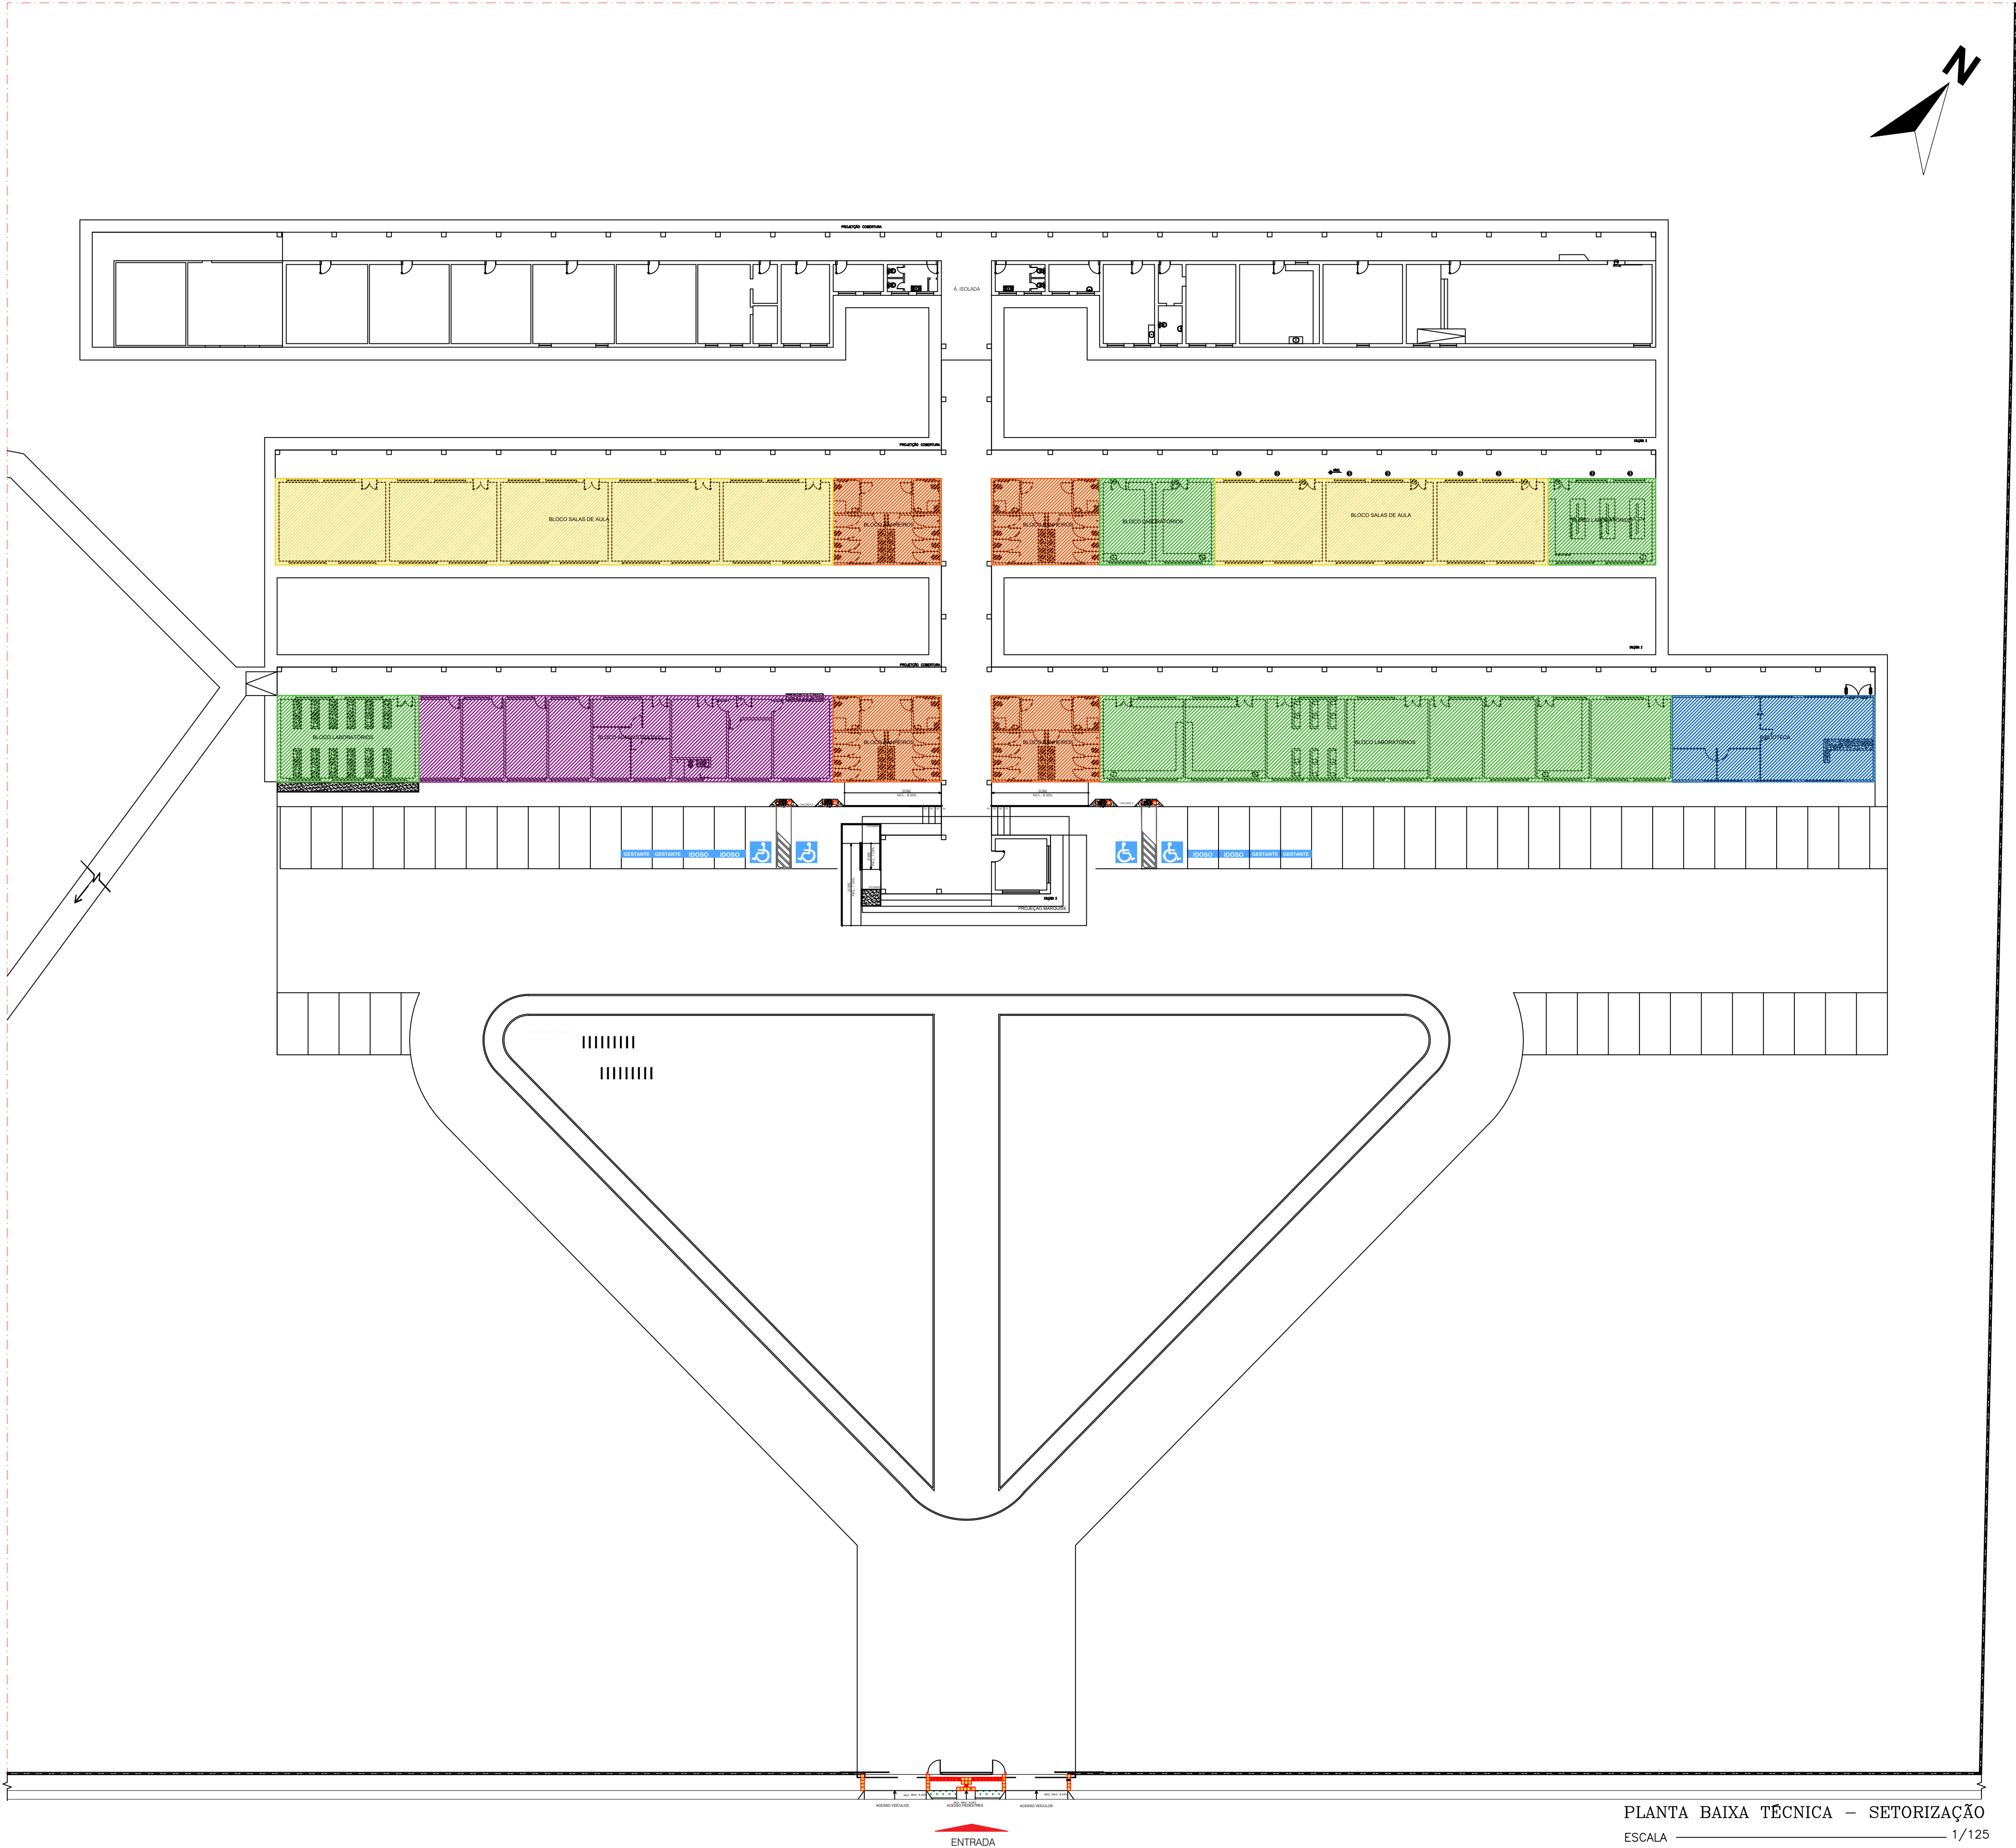

LEGENDA	
	BLOCO DE LABORATÓRIOS (LABORATÓRIO DE BIOLOGIA, GEOGRAFIA, HISTÓRIA, MULTIMÍDIA, ETNOBIOLOGIA, ZOOLOGIA, BOTÂNICA, E INFORMÁTICA)
	BIBLIOTECA
	BLOCO DE BANHEIROS
	BLOCO SALA DE AULAS
	BLOCO ADMINISTRATIVO (COORDENAÇÕES, SECRETARIA, DIRETORIA E SALAS DE PROFESSORES)

PROPRIETÁRIO UNIVERSIDADE ESTADUAL DO PIAUÍ

Arq. Carine Mascarenhas T. de Carvalho - CAU A190977-0

Projeto de Arquitetura

NÚCLEO DE EAD

UNIVERSIDADE ESTADUAL DO PIAUÍ



Local
CAMPUS CAMPO MAIOR

Conteúdo
PLANTA BAIXA TÉCNICA - ACABAMENTOS


Prancha
05/
19

Universidade Estadual do Piauí
Rua João Cabral, 2231 - Pirajá
CEP 64.002-150 / Teresina - PI
fones (86) 3213 - 7398 / 7900

Data
JANEIRO/2024

Escala
1/125

Desenho
CARINE CARVALHO

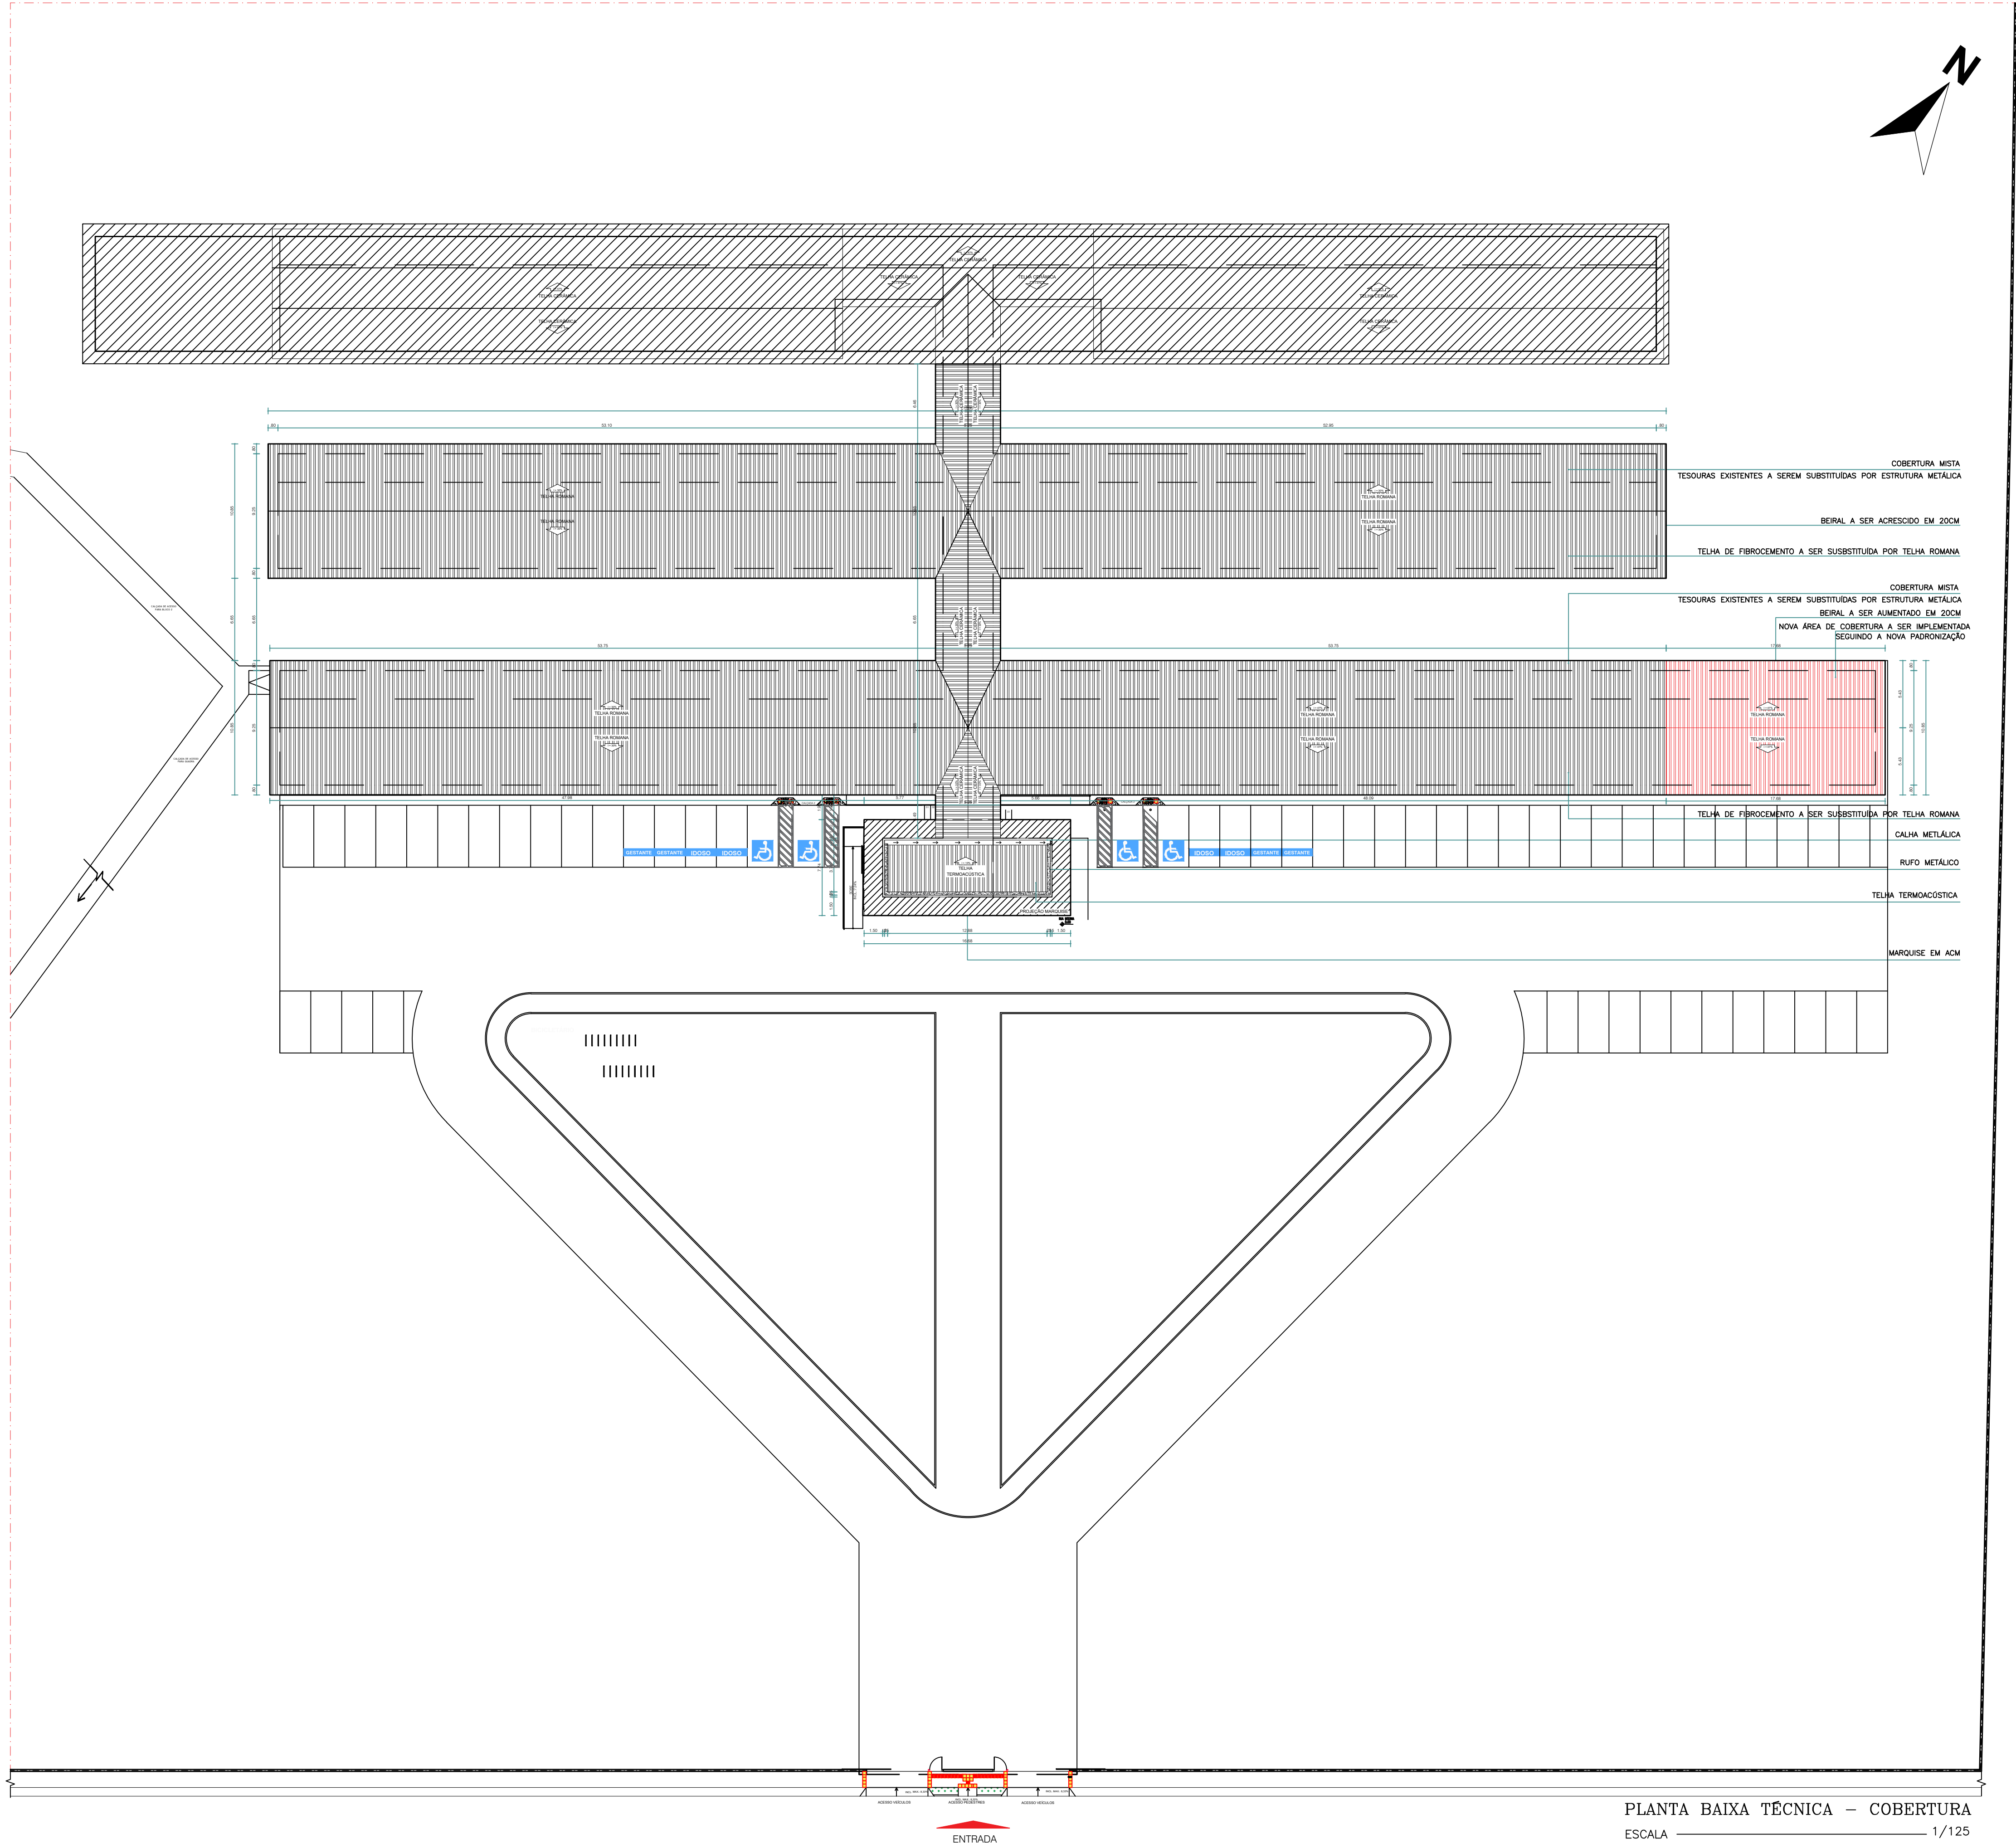

QUADRO DE ÁREAS			
ITEM	DISCRIMINAÇÃO	UNID.	QUANT.
01	ÁREA DO TERRENO	m²	81.694,58
02	ÁREA DE CONSTRUÇÃO EXISTENTE	m²	3.159,91
03	ÁREA DE COBERTURA EXISTENTE	m²	3.677,87
04	ÁREA DE CONSTRUÇÃO (REFORMA E AMPLIAÇÃO) TOTAL	m²	2.366,86
05	ÁREA DE COBERTURA (REFORMA E AMPLIAÇÃO) TOTAL	m²	2849,27
06	TAXA DE OCUPAÇÃO	%	2,8%
07	ÍNDICE DE APROVEITAMENTO		0,028




PROPRIETÁRIO UNIVERSIDADE ESTADUAL DO PIAUÍ

Arq. Carine Mascarenhas T. de Carvalho - CAU A190977-0

Projeto de Arquitetura

NÚCLEO DE EAD

UNIVERSIDADE ESTADUAL DO PIAUÍ

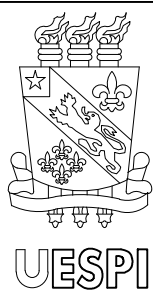

Local CAMPUS CAMPO MAIOR

Conteúdo PLANTA BAIXA TÉCNICA - COBERTURA


Universidade Estadual do Piauí
Rua João Cabral, 2231 - Pirajá
CEP 64.002-150 / Teresina - PI
fones (86) 3213 - 7398 / 7900

Data JANEIRO/2024

Escala 1/125

Desenho CARINE CARVALHO

Prancha 06/19

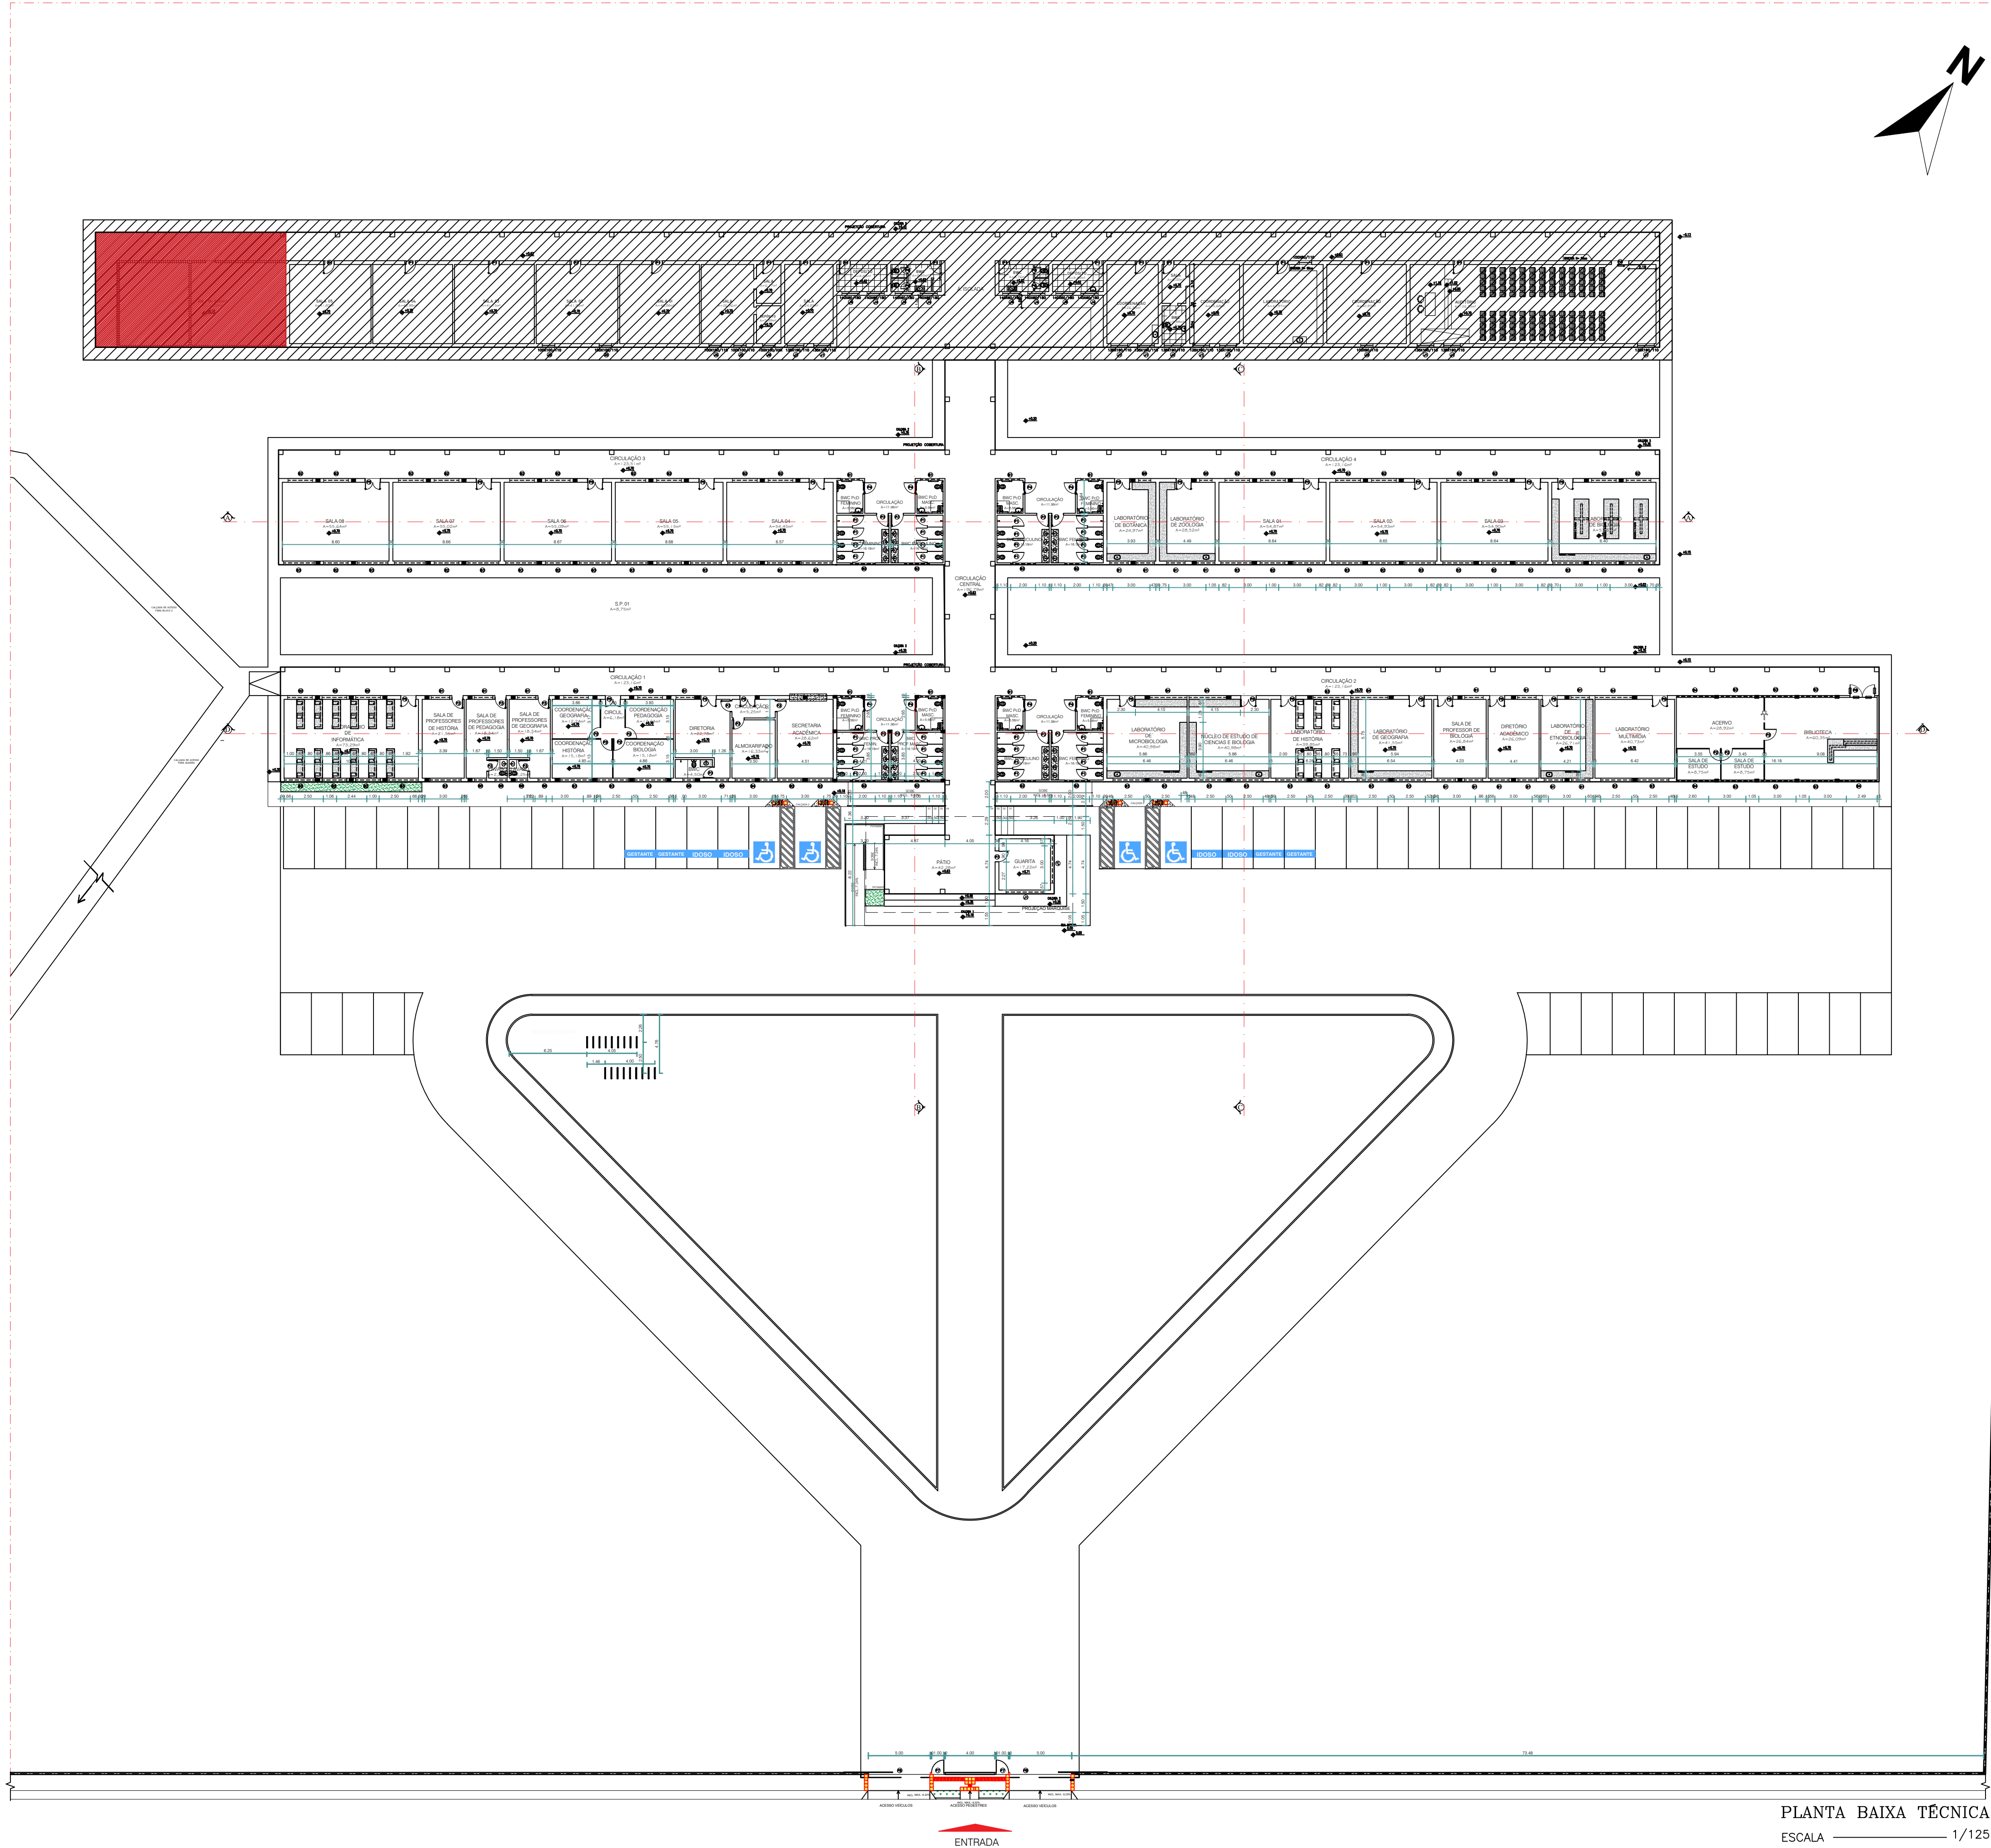

QUADRO DE ESQUADRIAS						
Nº	DIMENSÕES (Largura x Altura x Profundidade)			TIPO	DESCRIÇÃO DA ESQUADRIA	QUANT. (unidade)
P1	0.80	1.65	0.00	ABRIR (quatro folhas)	PORTA EM ALUMÍNIO FRISADO ANODIZADO, NA COR NATURAL.	32
P2	0.90	2.10	0.00	ABRIR (quatro folhas)	PORTA EM DRY-WALL.	07
P3	0.90	2.10	0.15	ABRIR (quatro folhas)	PORTA COM ESTRUTURA DE MADEIRA, PINTADA COM ESMALTE SINTÉTICO VERDEAS NA COR ÁREA REF.: 1310. REF.: VERDEAS OU EQUIVALENTE.	10
P4	0.90	2.10	0.00	ABRIR (quatro folhas)	PORTA EM MADEIRA COM BARRA DE ACESSIBILIDADE, PINTADA COM ESMALTE SINTÉTICO VERDEAS NA COR ÁREA REF.: 1310. REF.: VERDEAS OU EQUIVALENTE.	08
P5	1.25	2.10	0.00	ABRIR (quatro folhas)	PORTA EXISTENTE EM MADEIRA A SER REFORMADA — PINTURA ESMALTE SINTÉTICO VERDEAS NA COR ÁREA REF.: 1310.	23
P6	2.00	2.10	0.00	ABRIR (quatro folhas)	PORTA COM ESTRUTURA DE ALUMÍNIO E VIDRO COM BARRAS DE ACESSIBILIDADE.	01
P7	1.00	1.80	0.00	ABRIR (quatro folhas)	PORTA COM ESTRUTURA DE ALUMÍNIO FRISADO PINTADA NA COR BRANCO GELADO.	02
P8	5.00	1.80	0.00	CORRER (quatro folhas)	PORTA COM ESTRUTURA DE ALUMÍNIO PINTADA NA COR BRANCO GELADO.	02
TOTAL						81
JANELAS						
Nº	DIMENSÕES (Largura x Altura x Profundidade)			TIPO	DESCRIÇÃO DA ESQUADRIA	QUANT. (unidade)
J1	3.00	1.80	1.00	CORRER (quatro folhas)	JANELA DE CORRER EM ALUMÍNIO COR NATURAL.	08
TOTAL						116
BASCULANTES						
Nº	DIMENSÕES (Largura x Altura x Profundidade)			TIPO	DESCRIÇÃO DA ESQUADRIA	QUANT. (unidade)
B1	1.50	0.50	1.60	CORRER (quatro folhas)	BASCULANTE DE CORRER EM ALUMÍNIO COR NATURAL, GRADE EXTERNA EM METALON COM PERFIL DE 3X2cm EM ESPAÇAMENTO DE 5cm PINTADO EM ESMALTE NA COR BRANCO NEVE.	25
B2	2.00	0.50	1.60	CORRER (quatro folhas)	BASCULANTE DE CORRER EM ALUMÍNIO COR NATURAL, GRADE EXTERNA EM METALON COM PERFIL DE 3X2cm EM ESPAÇAMENTO DE 5cm PINTADO EM ESMALTE NA COR BRANCO NEVE.	44
B3	2.50	0.50	1.60	CORRER (quatro folhas)	BASCULANTE DE CORRER EM ALUMÍNIO COR NATURAL, GRADE EXTERNA EM METALON COM PERFIL DE 3X2cm EM ESPAÇAMENTO DE 5cm PINTADO EM ESMALTE NA COR BRANCO NEVE.	41
B4	3.00	0.50	1.60	CORRER (quatro folhas)	BASCULANTE DE CORRER EM ALUMÍNIO COR NATURAL, GRADE EXTERNA EM METALON COM PERFIL DE 3X2cm EM ESPAÇAMENTO DE 5cm PINTADO EM ESMALTE NA COR BRANCO NEVE.	04
B4	1.00	0.50	1.60	CORRER (quatro folhas)	BASCULANTE DE CORRER EM ALUMÍNIO COR NATURAL, GRADE EXTERNA EM METALON COM PERFIL DE 3X2cm EM ESPAÇAMENTO DE 5cm PINTADO EM ESMALTE NA COR BRANCO NEVE.	08
TOTAL						122




PROPRIETÁRIO UNIVERSIDADE ESTADUAL DO PIAUÍ

Arq. Carine Mascarenhas T. de Carvalho - CAU A190977-0

Projeto de Arquitetura

NÚCLEO DE EAD

UNIVERSIDADE ESTADUAL DO PIAUÍ

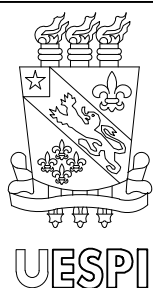

Local
CAMPUS CAMPO MAIOR

Conteúdo
PLANTA BAIXA TÉCNICA

Universidade Estadual do Piauí
Rua João Cabral, 2231 - Pirajá
CEP 64.002-150 / Teresina - PI
fones (86) 3213 - 7398 / 7900

Data

JANEIRO/2024

Escala


1/125

Prancha

07/
19

Desenho

CARINE CARVALHO

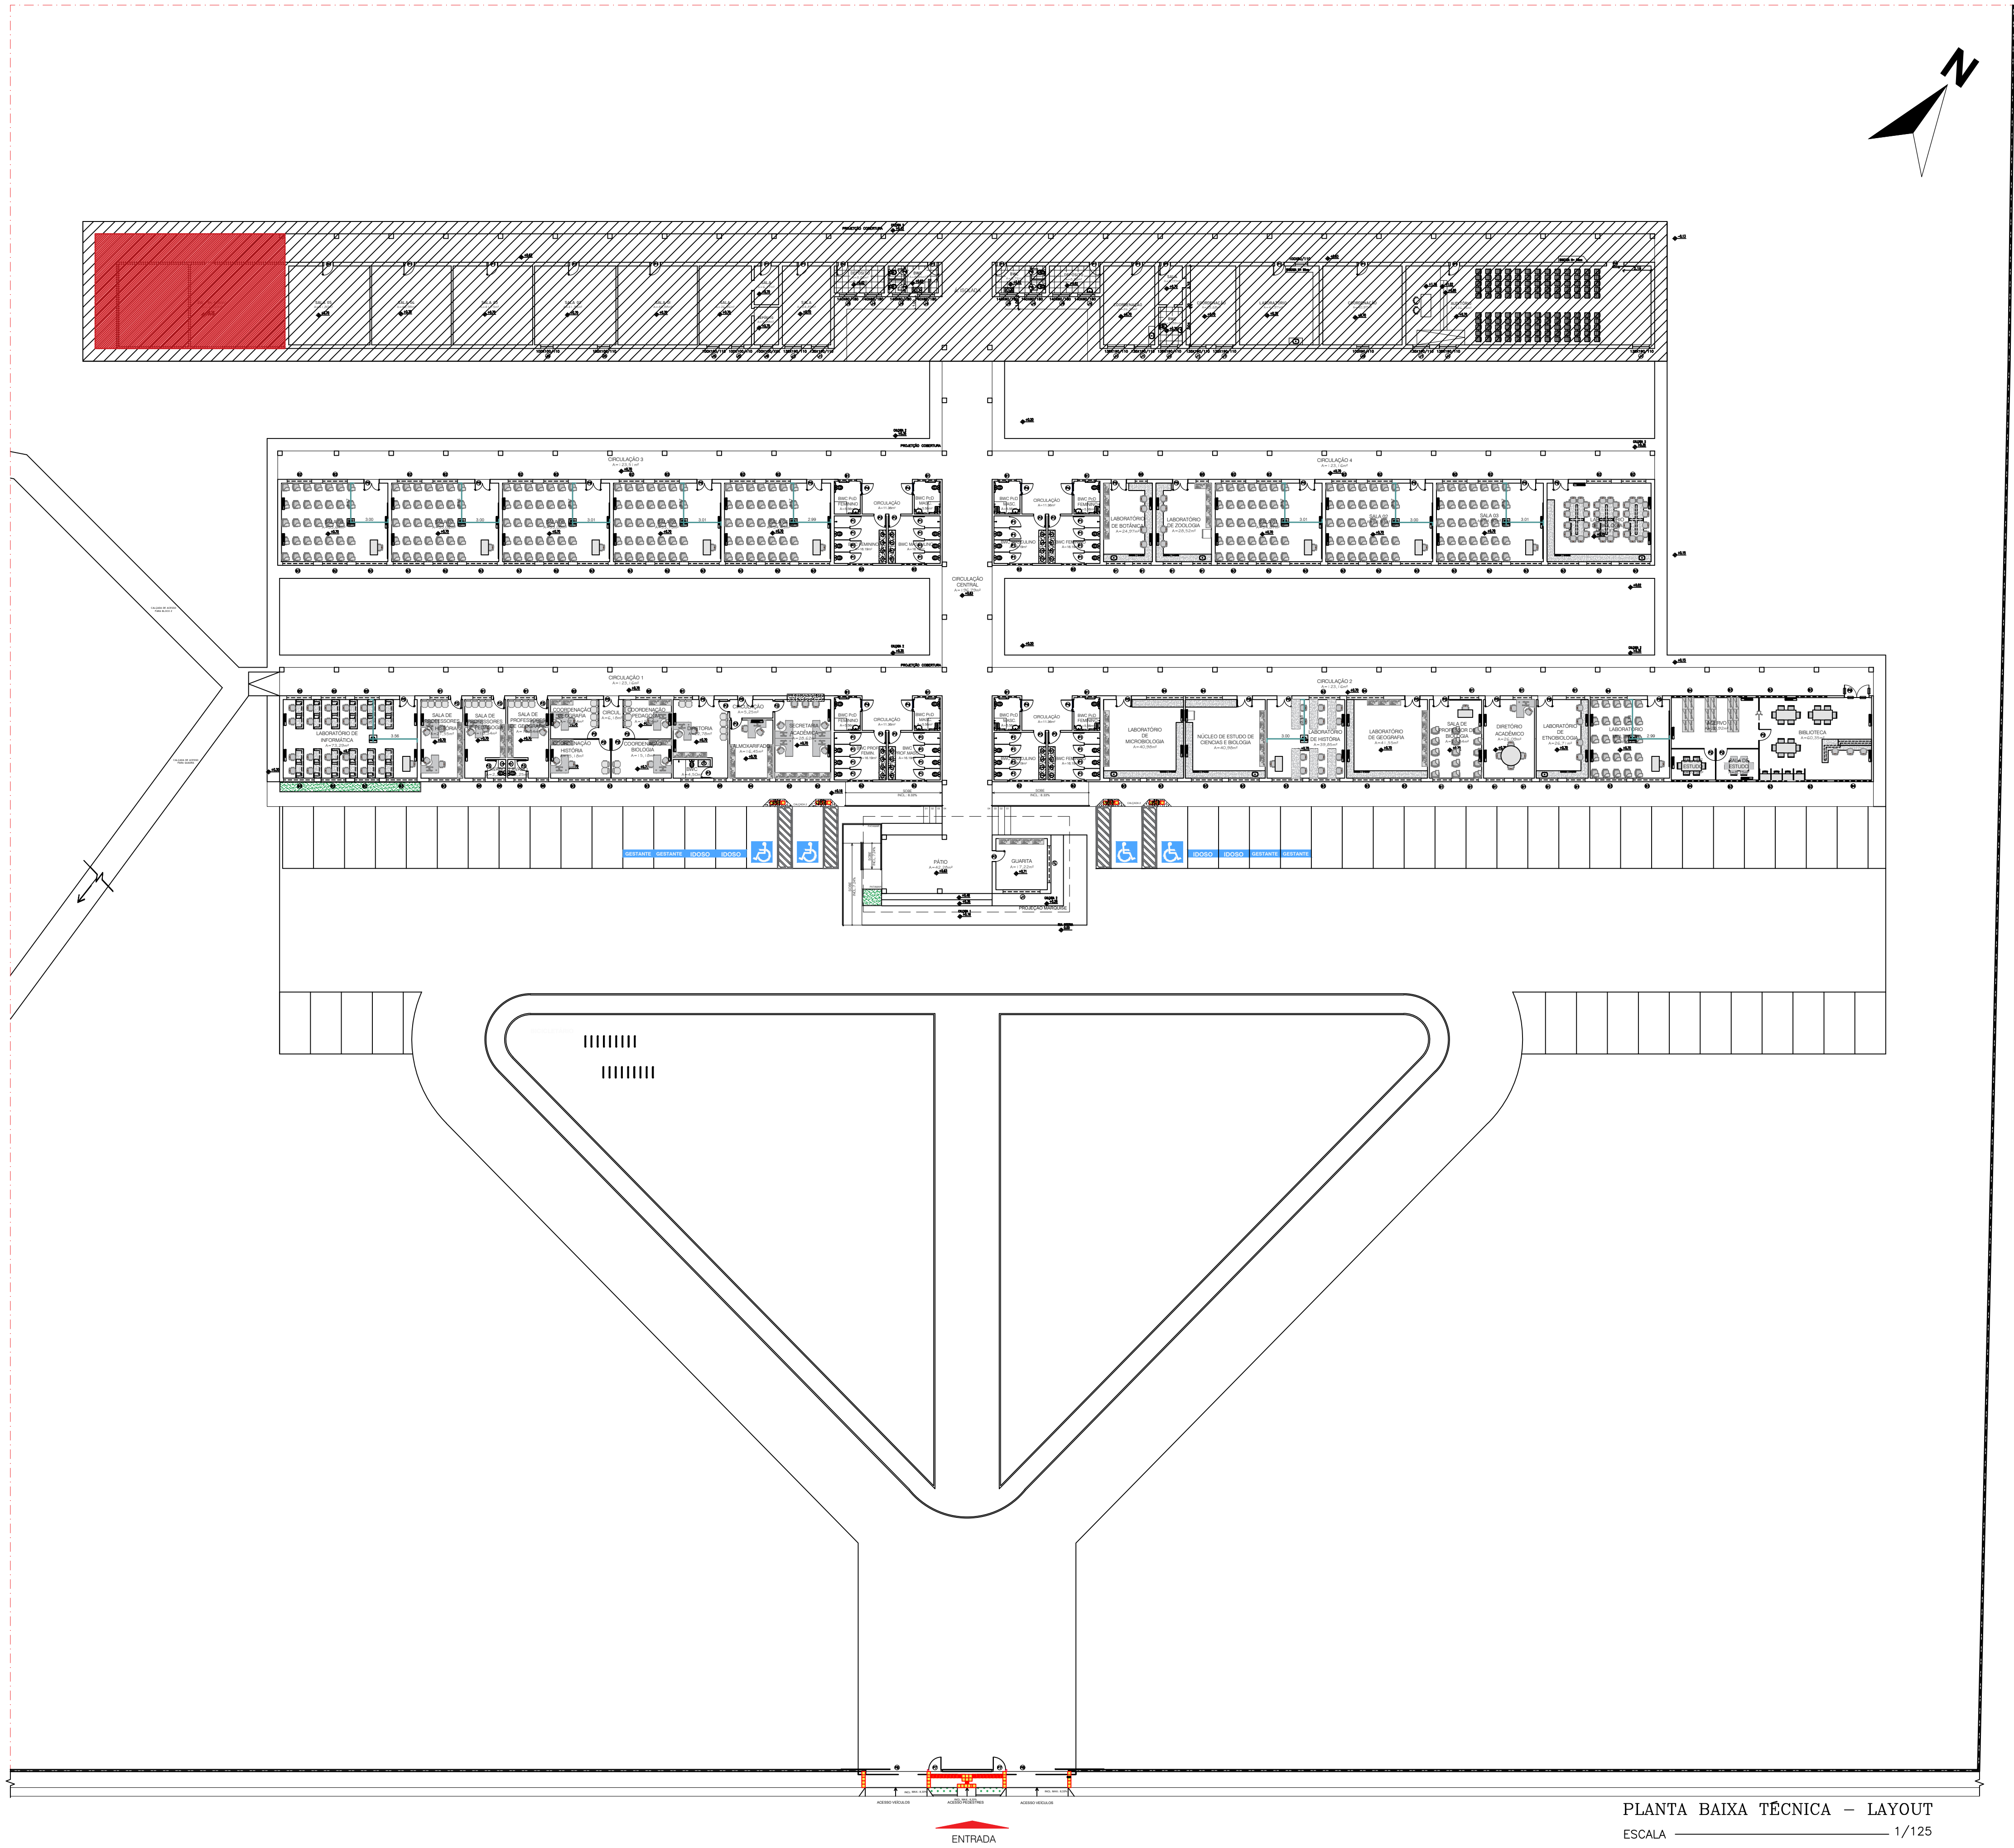

PLANTA BAIXA TÉCNICA – LAYOUT
ESCALA 1/125




PROPRIETÁRIO UNIVERSIDADE ESTADUAL DO PIAUÍ

Arq. Carine Mascarenhas T. de Carvalho - CAU A190977-0

Projeto de Arquitetura

NÚCLEO DE EAD

UNIVERSIDADE ESTADUAL DO PIAUÍ

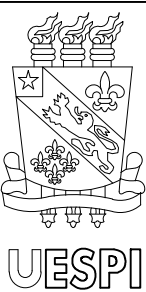

Local
CAMPUS CAMPO MAIOR

Conteúdo
PLANTA BAIXA TÉCNICA - LAYOUT


Universidade Estadual do Piauí
Rua João Cabral, 2231 - Pirajá
CEP 64.002-150 / Teresina - PI
Fones (86) 3213 - 7398 / 7900

Data
JANEIRO/2024

Escala
1/125

Desenho
CARINE CARVALHO

Prancha
08/
19

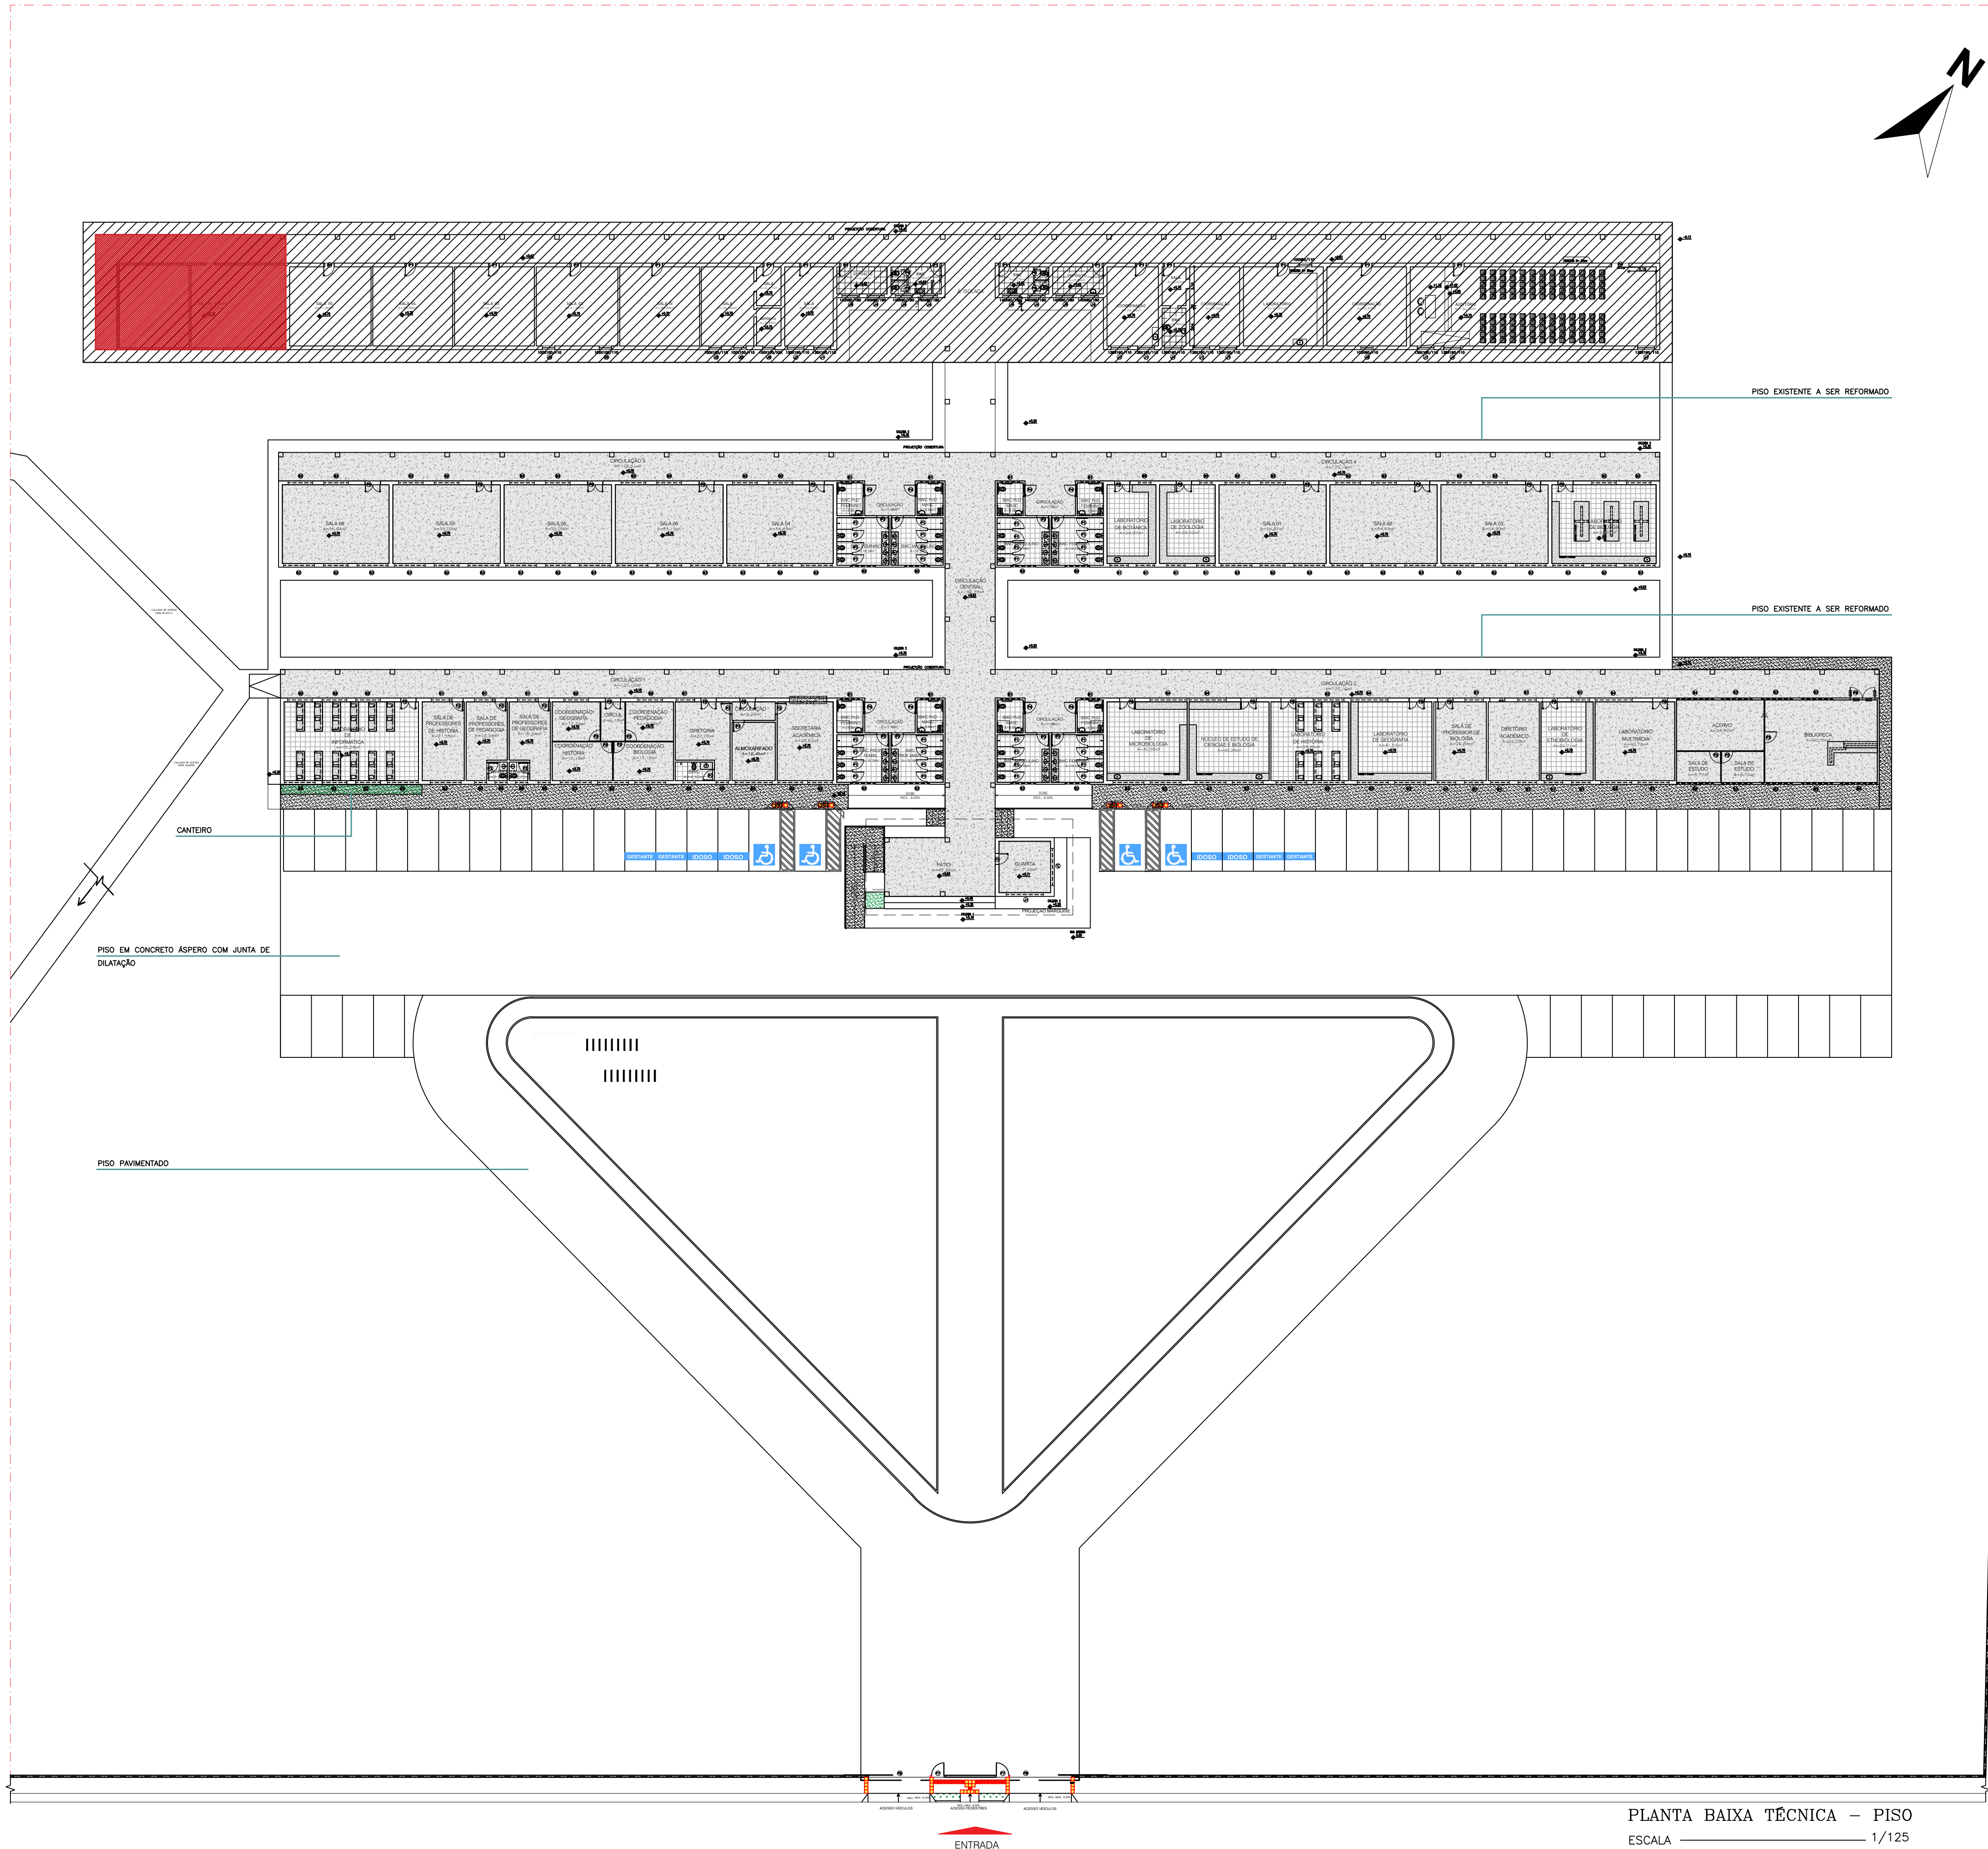

LEGENDA DE FORRO	
	- PISO GRANULITE COM JUNTA DE DILATAÇÃO, DIM.: 100x100m, COR: AREIA - Área = 1500,18 m²
	- PISO CERÂMICO (SALAS E LABORATORIOS), DIM.: 40x40m, COR: BRANCO, REJUNTE COR: CINZA MÉDIO - Área = 548,72m²
	- PISO CIMENTADO ÁSPERO COM JUNTA DE DILATAÇÃO - Área = 271,83 m²




PROPRIETÁRIO UNIVERSIDADE ESTADUAL DO PIAUÍ

Arq. Carine Mascarenhas T. de Carvalho - CAU A190977-0

Projeto de Arquitetura

NÚCLEO DE EAD

UNIVERSIDADE ESTADUAL DO PIAUÍ

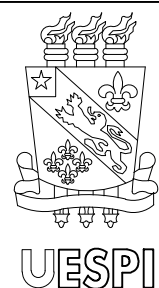

Universidade Estadual do Piauí
Rua João Cabral, 2231 - Pirajá
CEP 64.002-150 / Teresina - PI
fones (86) 3213 - 7398 / 7900

Local

CAMPUS CAMPO MAIOR

Conteúdo

PLANTA BAIXA TÉCNICA - PISO

Prancha

09/
19

Escala


JANEIRO/2024

1/125

Desenho

CARINE CARVALHO

PLANTA BAIXA TÉCNICA – PISO
ESCALA 1/125

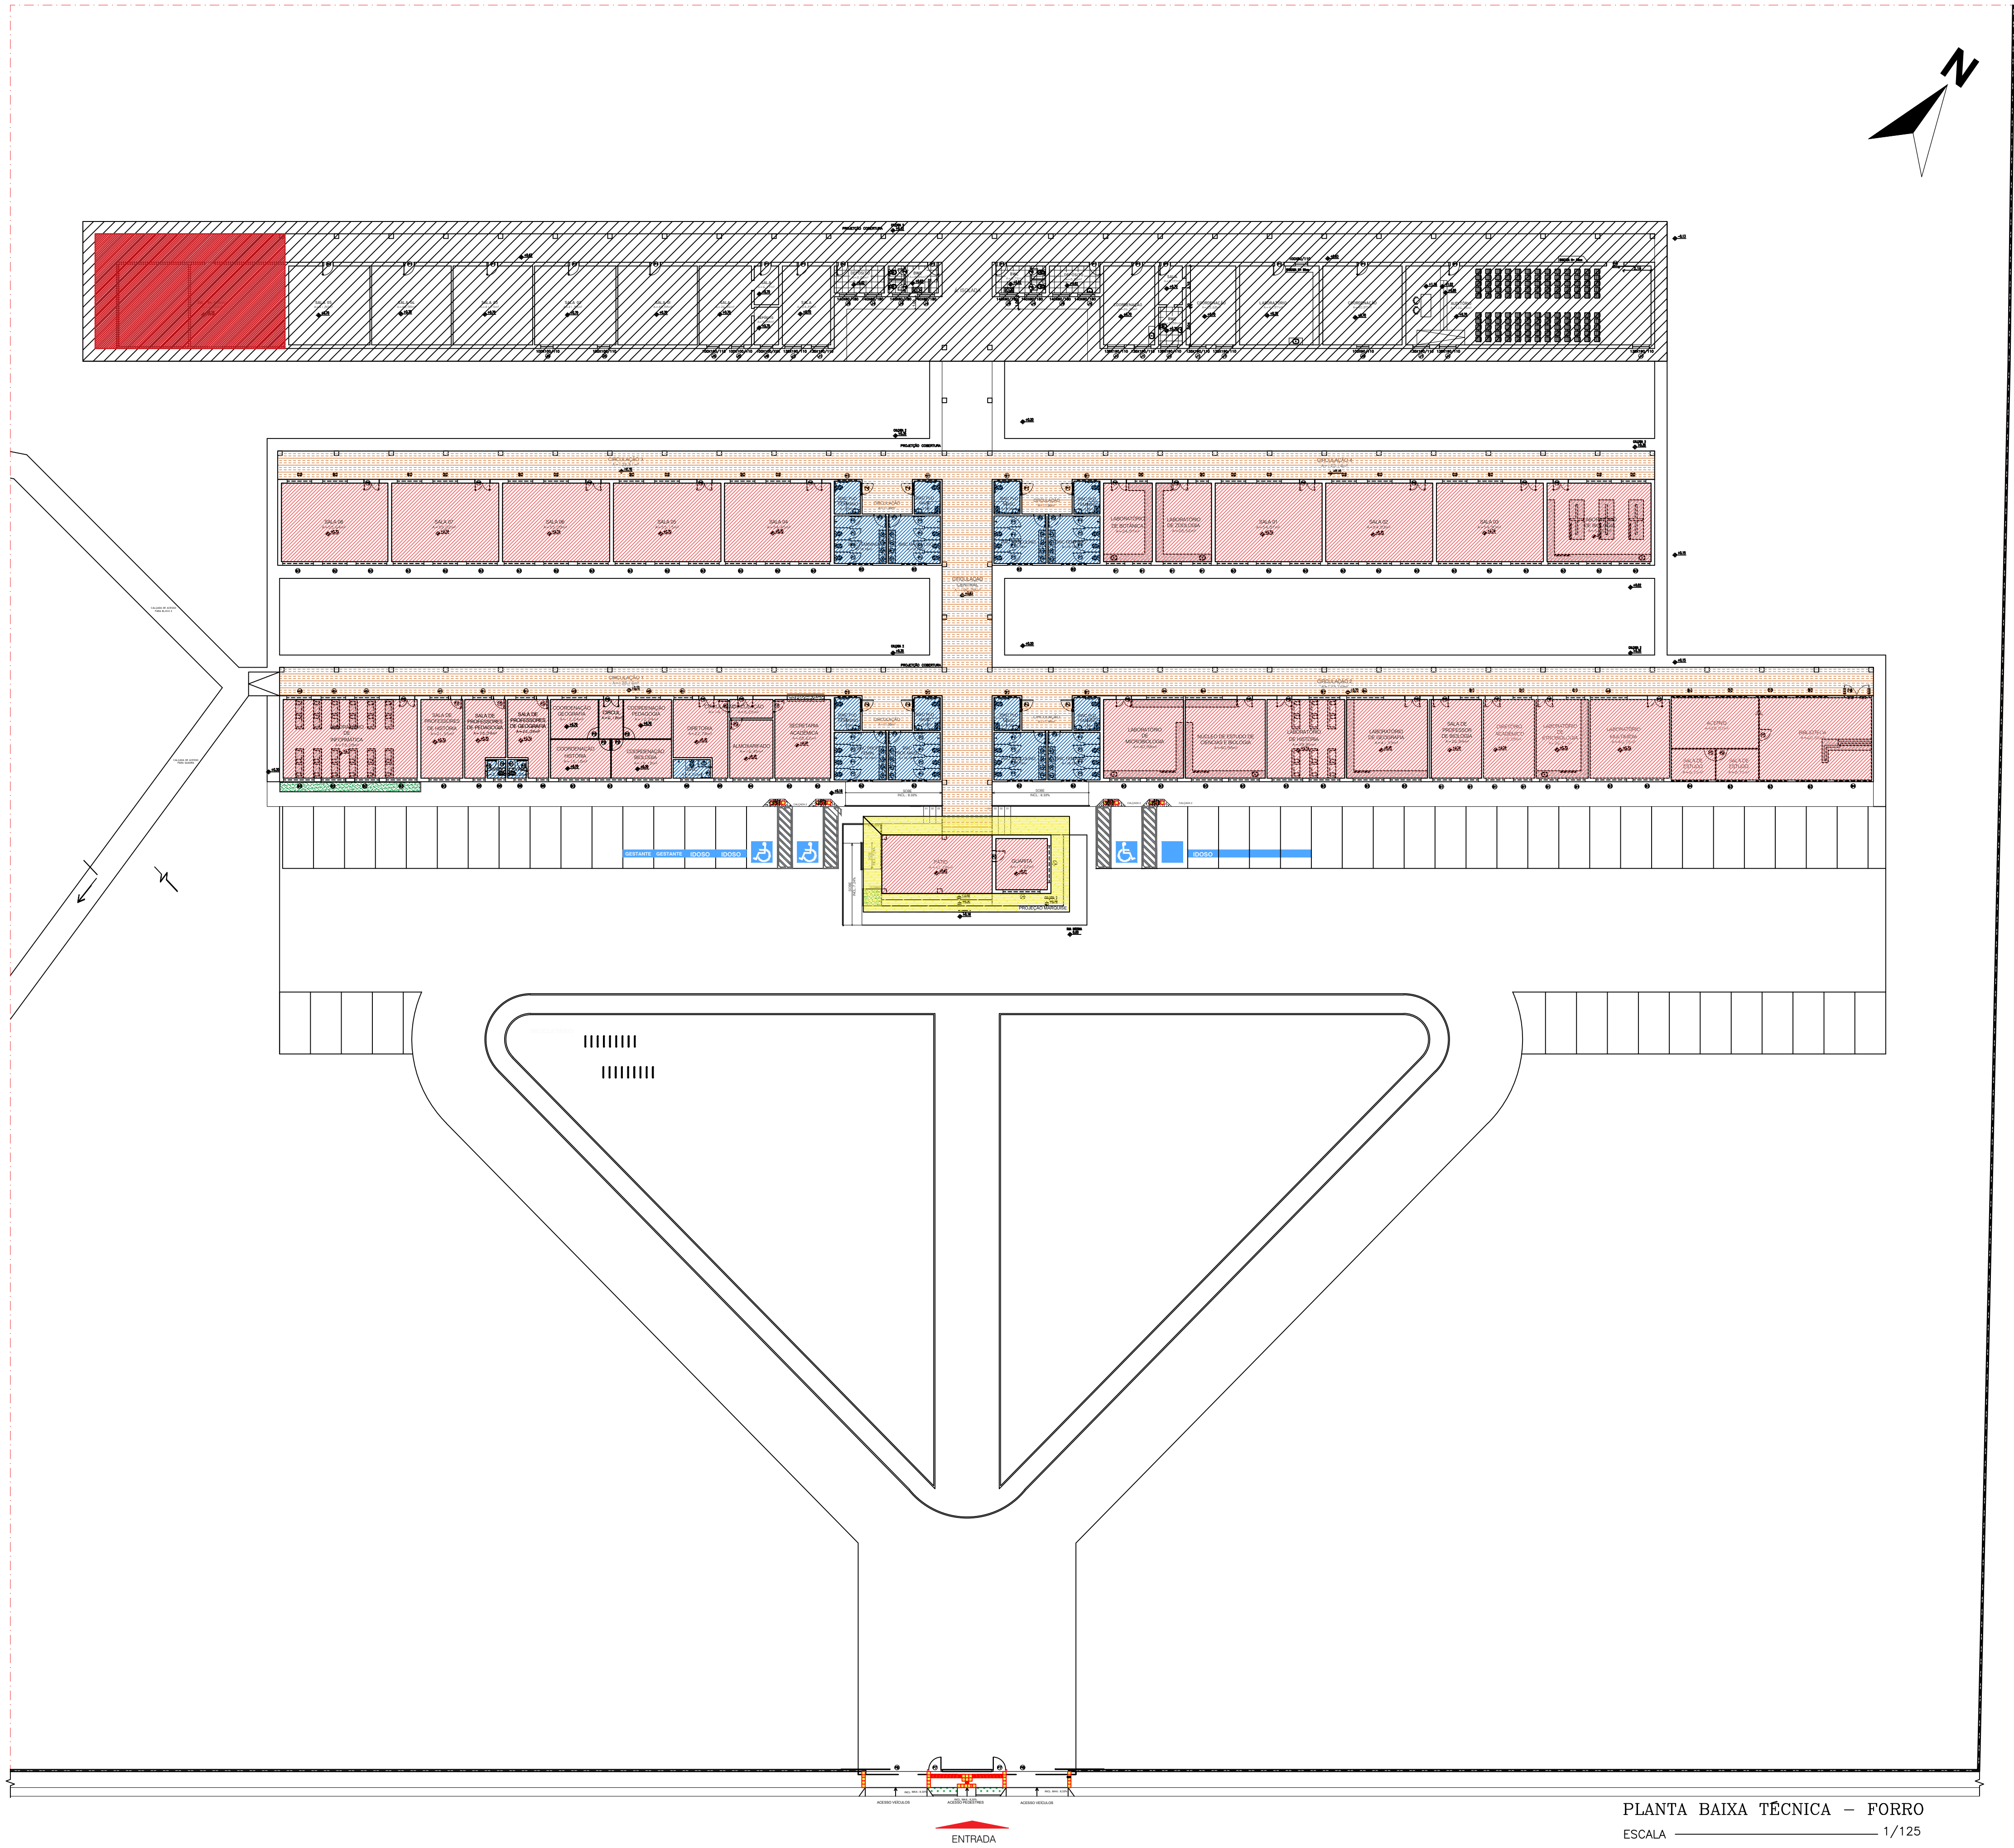

LEGENDA DE FORRO	
	- FORRO EM GESSO ACARTONADO P.D=2,80m - Área =1197,53 m²
	- FORRO EM GESSO ACARTONADO P.D=2,50m - Área =242,56 m²
	- FORRO DE PVC - Área = 64,26 m²
	- TELHA APARENTE - Área = 704,84 m²



PROPRIETÁRIO UNIVERSIDADE ESTADUAL DO PIAUÍ

Arq. Carine Mascarenhas T. de Carvalho - CAU A190977-0

Projeto de Arquitetura

NÚCLEO DE EAD


UNIVERSIDADE ESTADUAL DO PIAUÍ

Local

CAMPUS CAMPO MAIOR

Conteúdo

PLANTA BAIXA TÉCNICA -FORRO

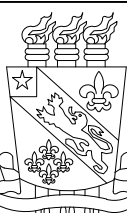

Universidade Estadual do Piauí
Rua João Cabral, 2231 - Pirajá
CEP 64.002-150 / Teresina - PI
fones (86) 3213 - 7398 / 7900

Data

JANEIRO/2024

Escala



1/125

Prancha

10/
19

Desenho

CARINE CARVALHO

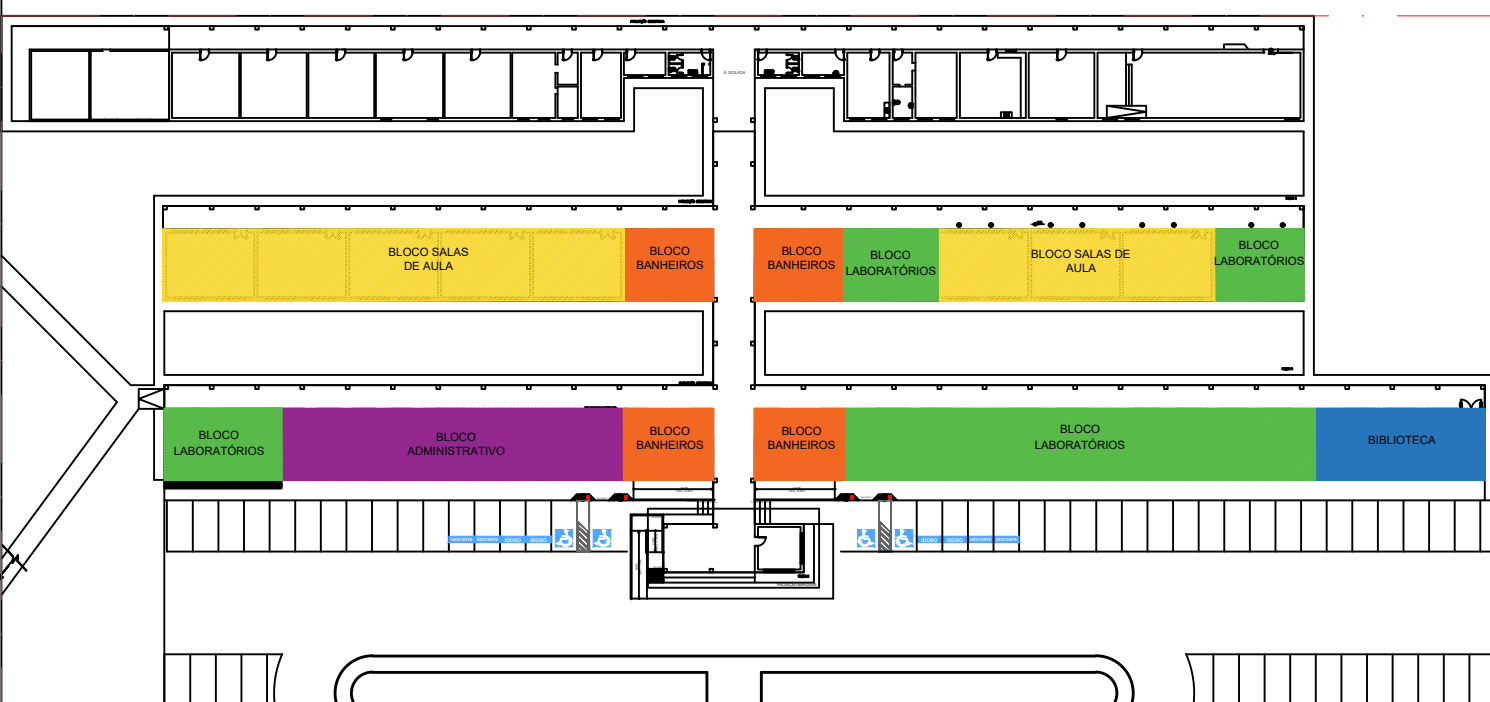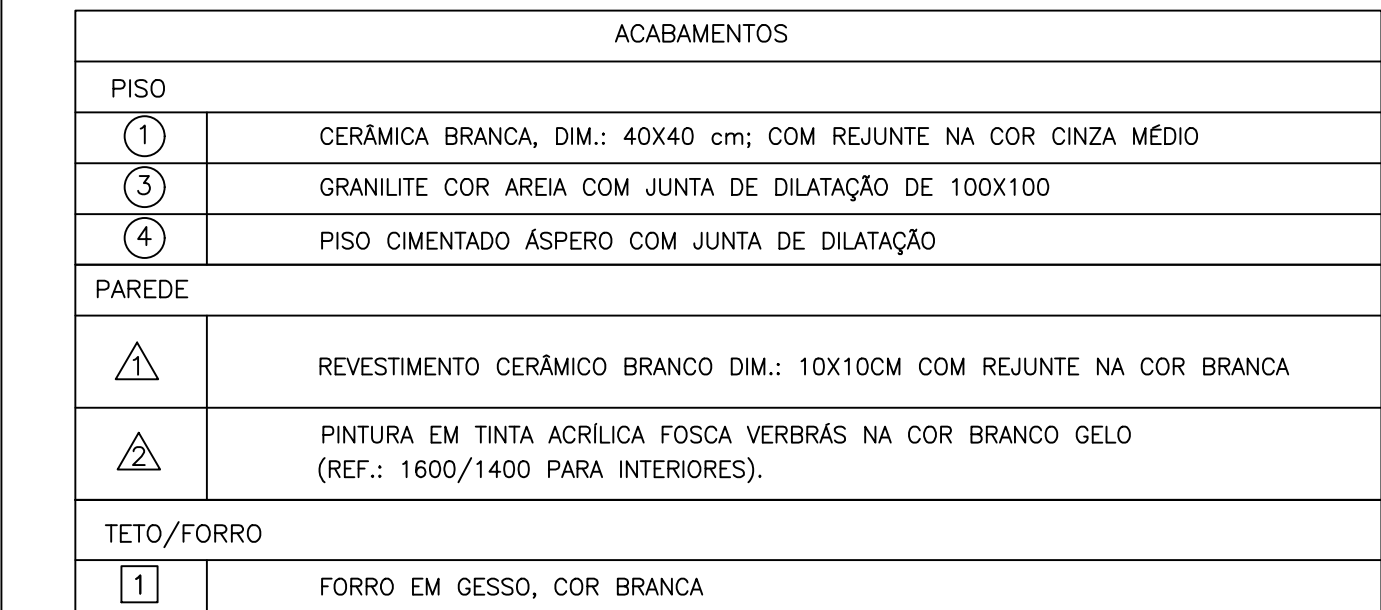


PROPRIETÁRIO	UNIVERSIDADE ESTADUAL DO PIAUÍ
--------------	--------------------------------

Arg. Carine Mascarenhas T. de Carvalho - CAU A190977-0

Projeto de Arquitetura

NÚCLEO DE EAD

UNIVERSIDADE ESTADUAL DO PIAUÍ

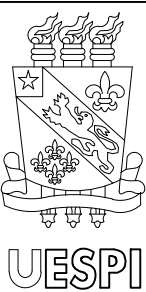

Local

CAMPUS CAMPO MAIOR


PLANTA BAIXA TÉCNICA - ACABAMENTOS

Universidade Estadual do Piauí
Rua João Cabral, 2231 - Pirajá
CEP 64.002-150 / Teresina - PI
Fones (86) 3213 - 7398 / 7900


JANEIRO/2024

1/125

Desenho
CARINE CARVALHO

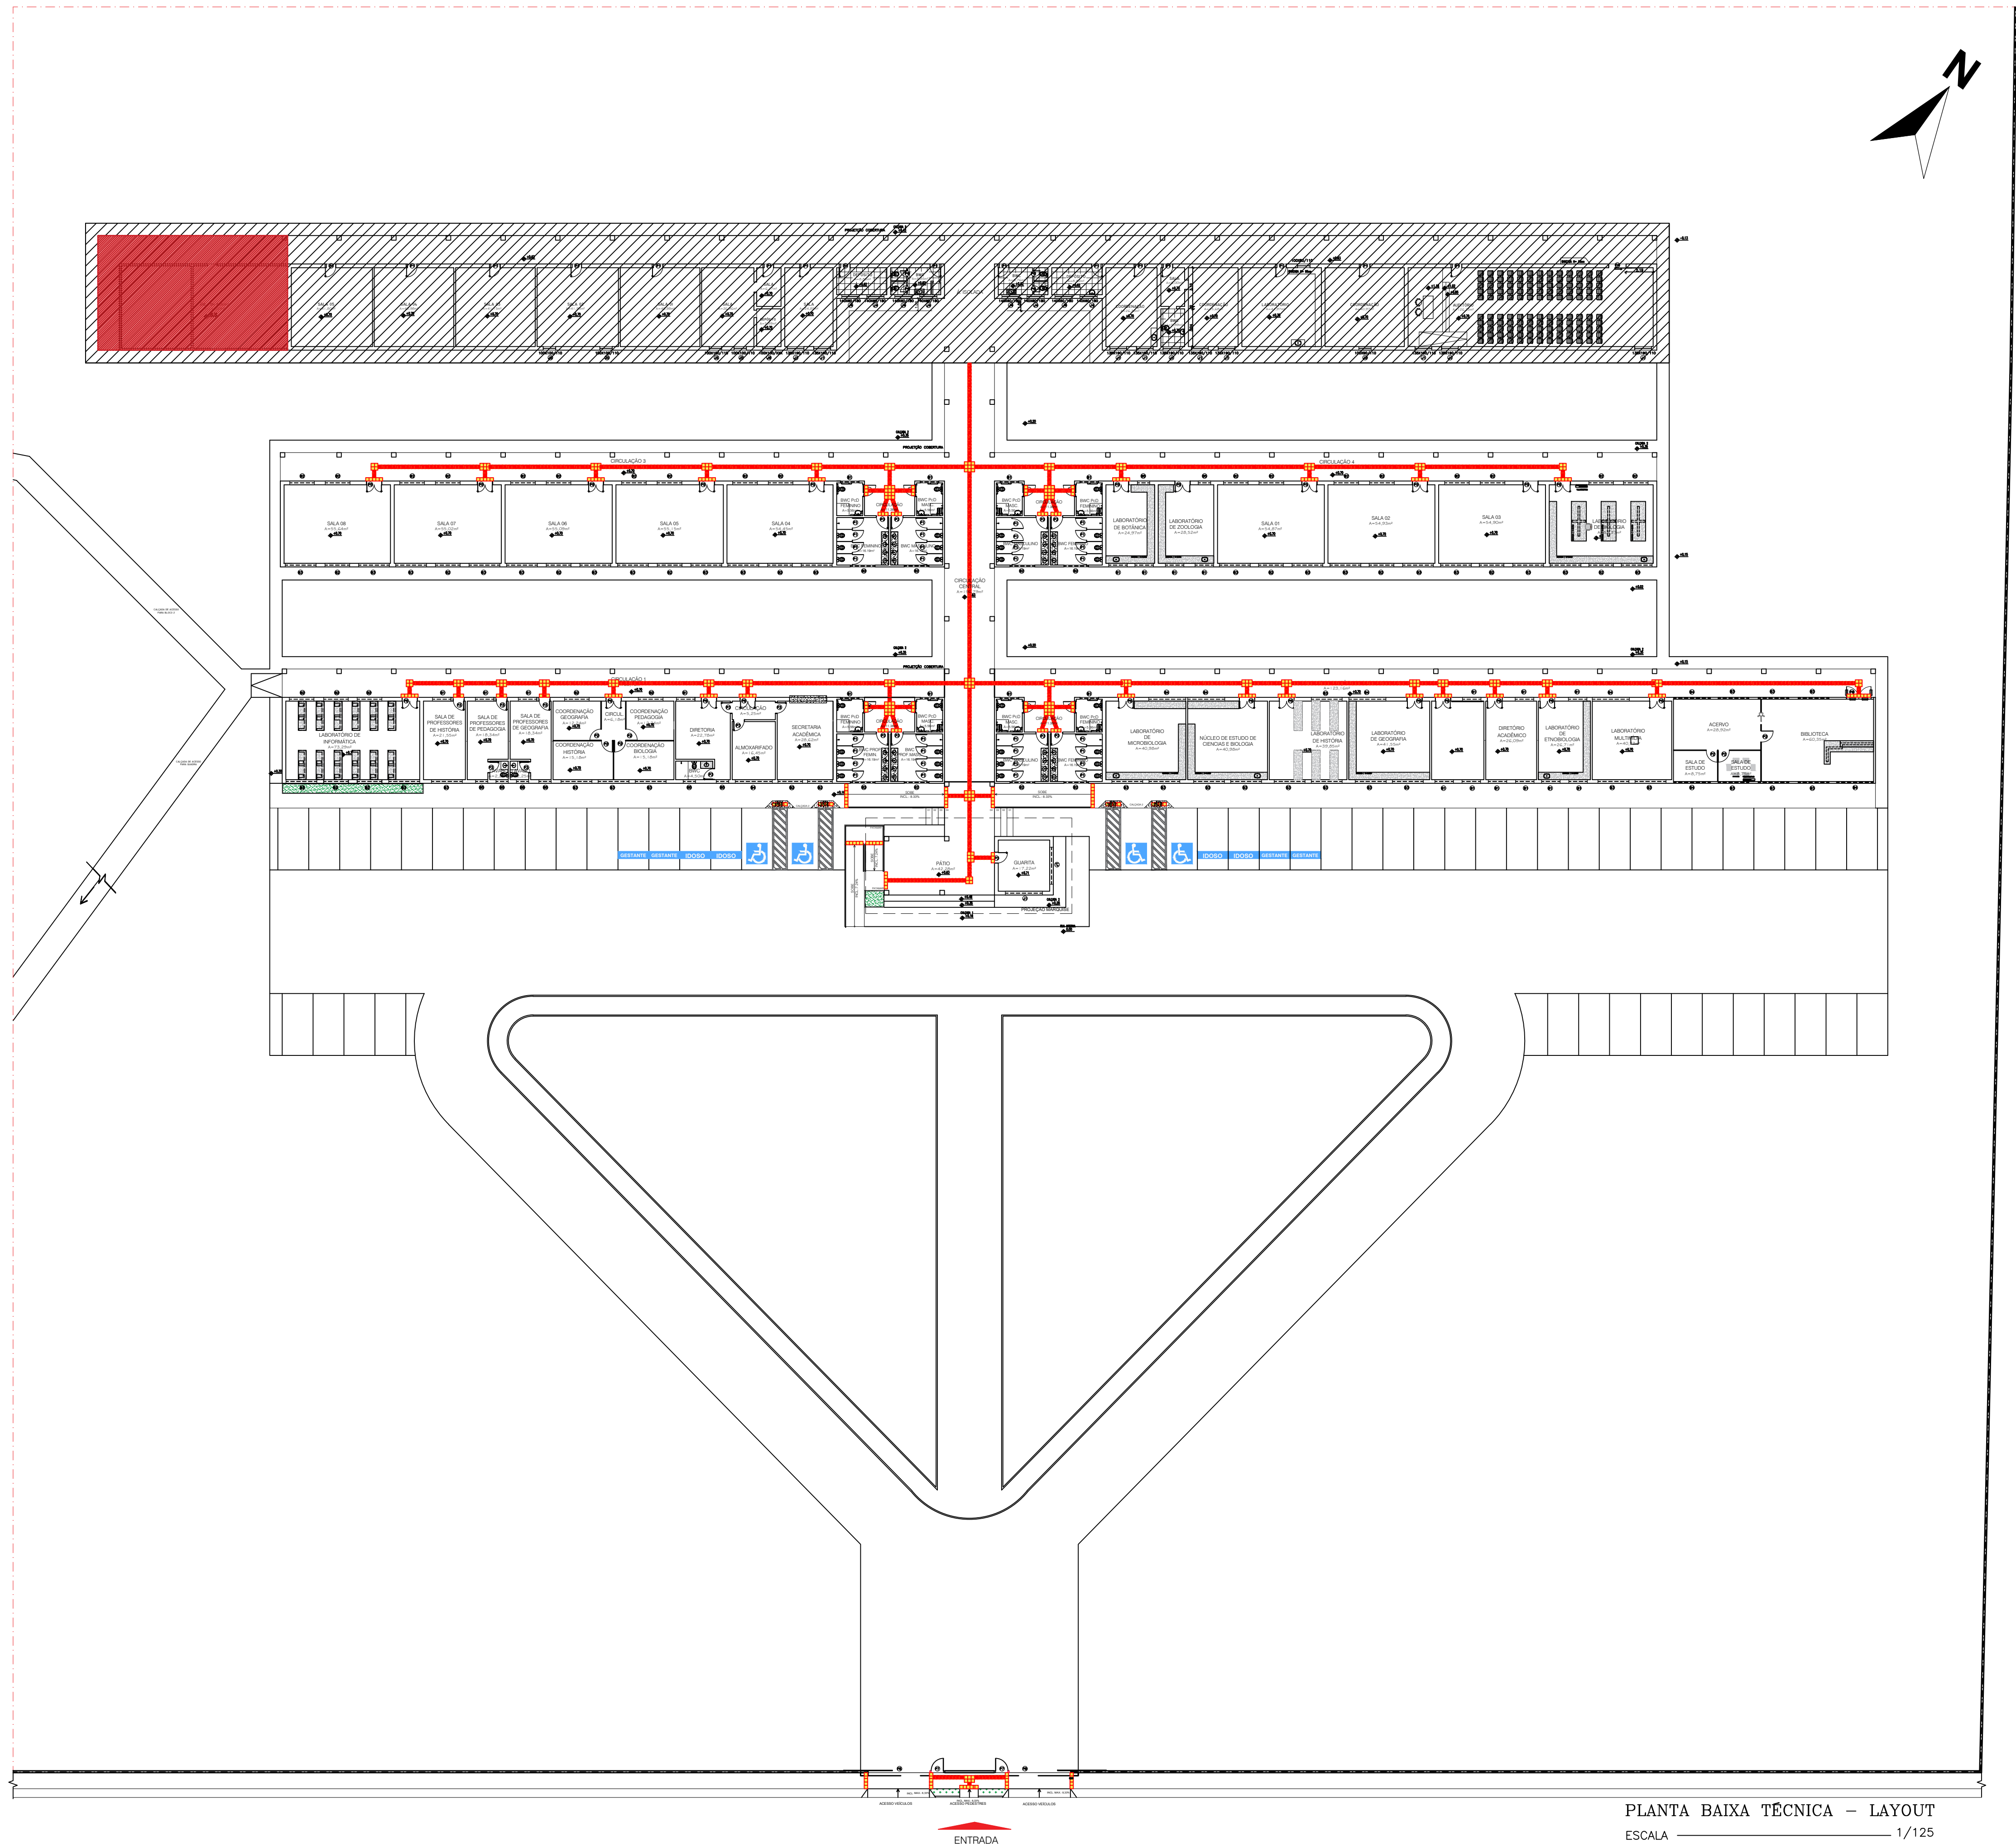

PLANTA BAIXA TÉCNICA – LAYOUT
ESCALA 1/125

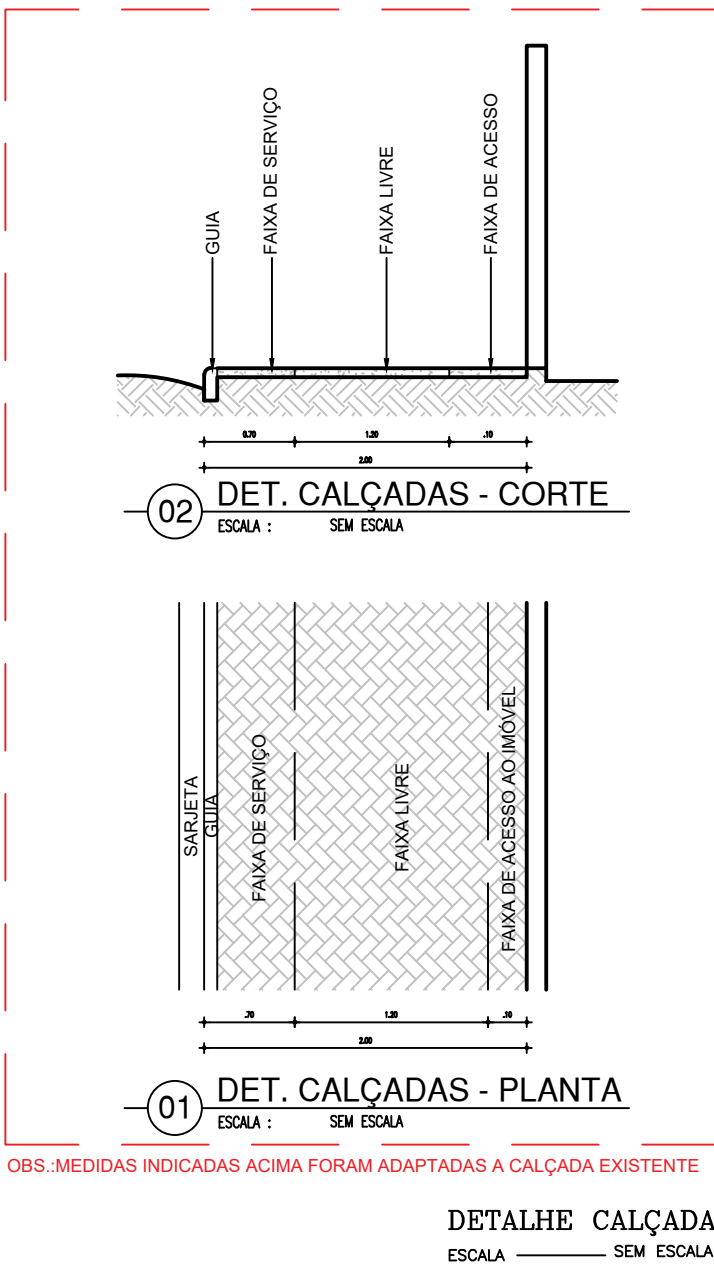


PROPRIETÁRIO UNIVERSIDADE ESTADUAL DO PIAUÍ

Arq. Carine Mascarenhas T. de Carvalho - CAU A190977-0

Projeto de Arquitetura

NÚCLEO DE EAD

UNIVERSIDADE ESTADUAL DO PIAUÍ

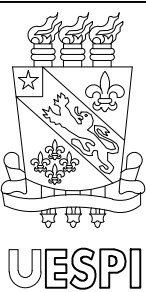


Universidade Estadual do Piauí
Rua João Cabral, 2231 - Pirajá
CEP 64.002-150 / Teresina - PI
fones (86) 3213 - 7398 / 7900

Local
CAMPUS CAMPO MAIOR
Conteúdo
PLANTA BAIXA TÉCNICA - LAYOUT


Data
JANEIRO/2024

Escala
1/125


Prancha
12/
19
Desenho
CARINE CARVALHO

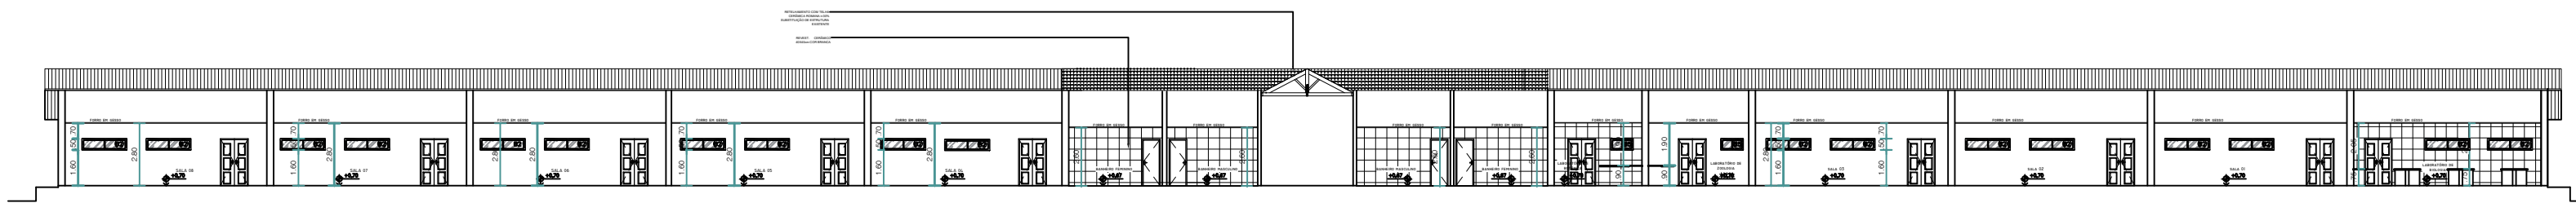


CORTE A-A
ESCALA — 1/75

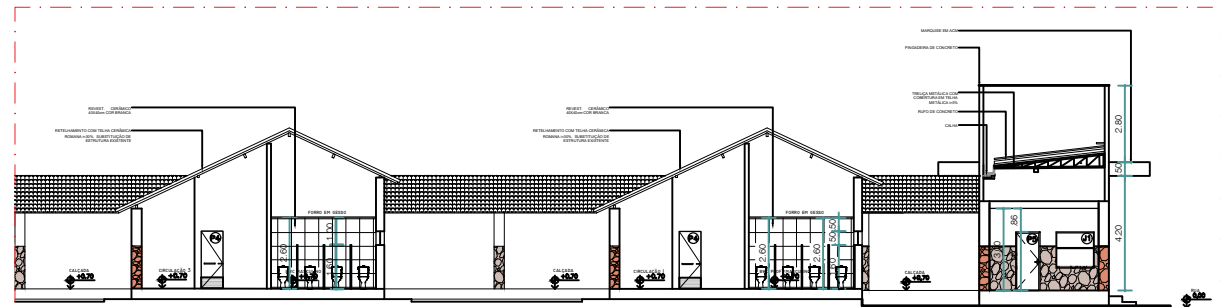


CORTE B-B
ESCALA — 1/75

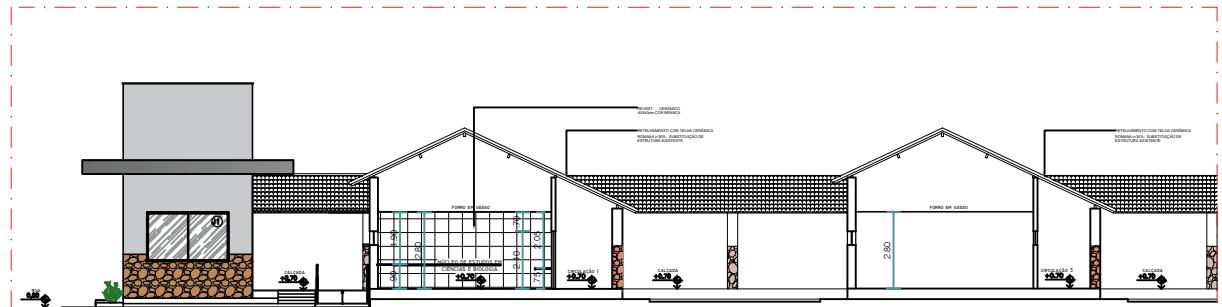


CORTE C-C
ESCALA — 1/75

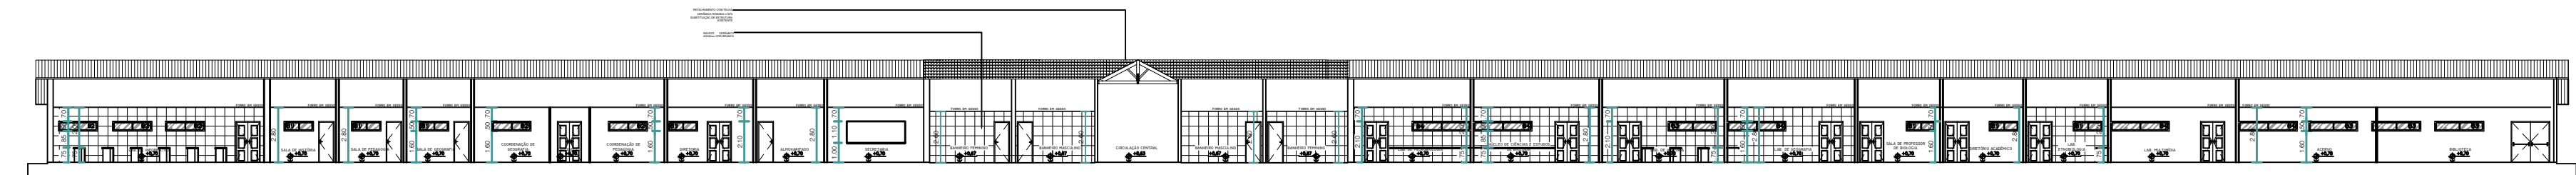


CORTE D-D
ESCALA — 1/75

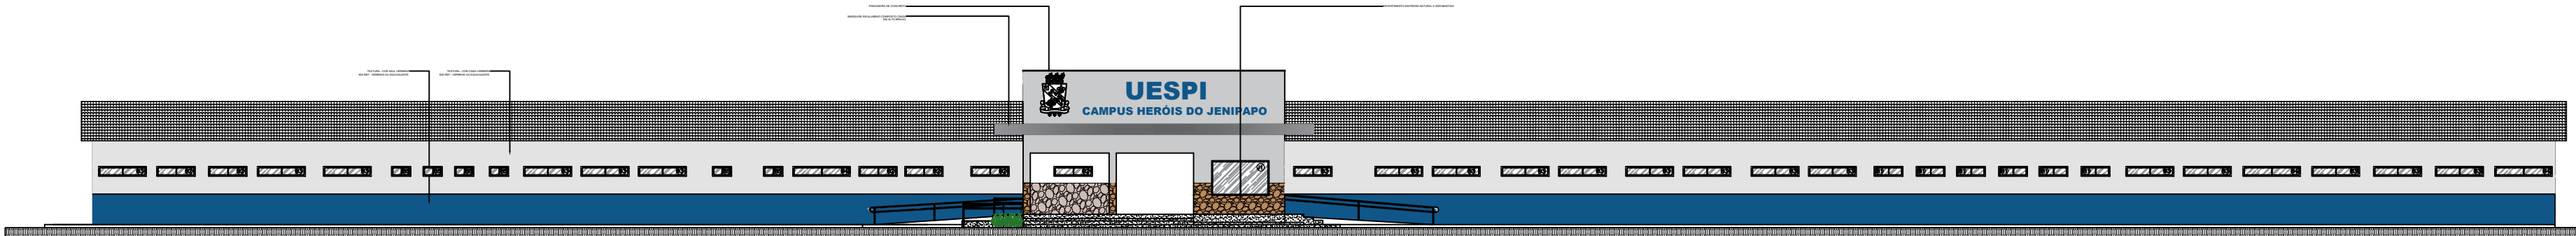


FACHADA FRONTAL
ESCALA — 1/75

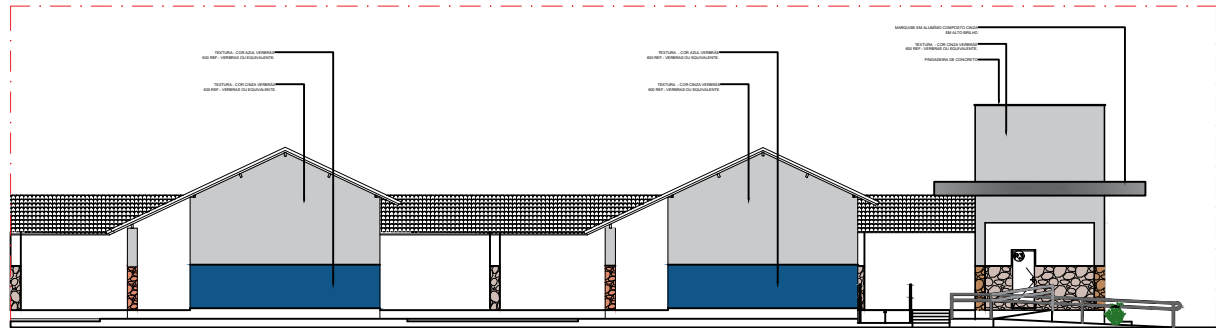

FACHADA LATERAL ESQ.
ESCALA — 1/75

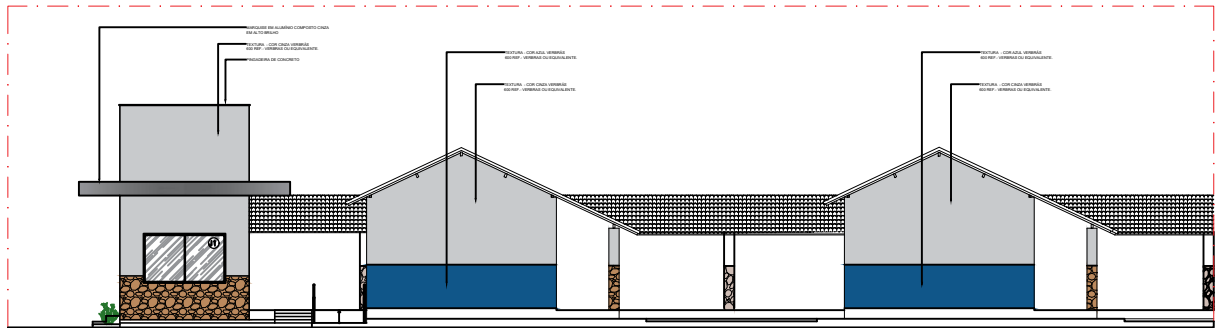

FACHADA LATERAL DIR.
ESCALA — 1/75

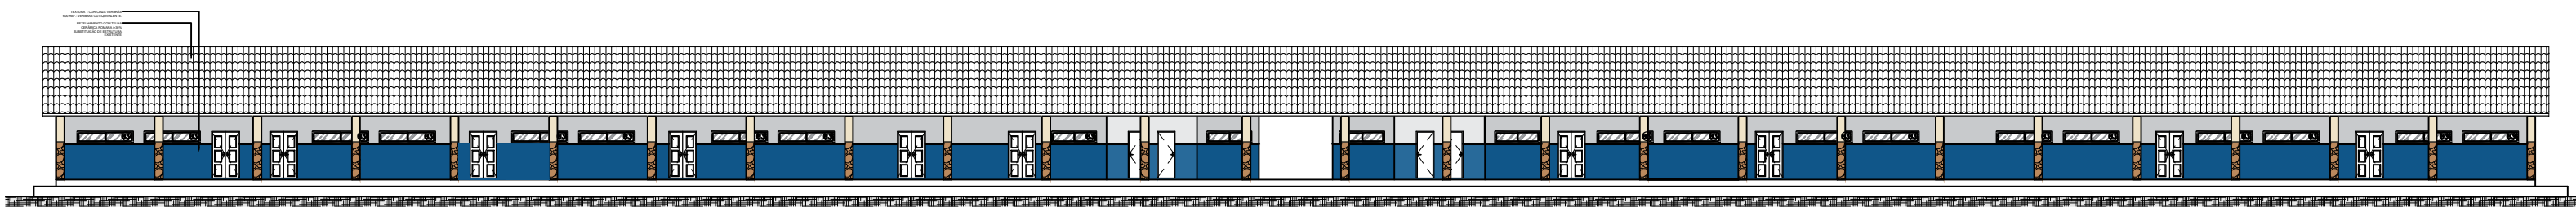

FACHADA LATERAL POSTERIOR
ESCALA — 1/75


PROPRIETÁRIO UNIVERSIDADE ESTADUAL DO PIAUÍ

Arq. Carine Mascarenhas T. de Carvalho - CAU A190977-0

Projeto de Arquitetura

NÚCLEO DE EAD

UNIVERSIDADE ESTADUAL DO PIAUÍ

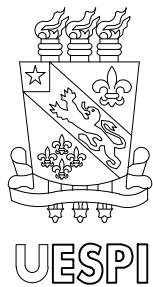


Local
CAMPUS CAMPO MAIOR
Conteúdo
FACHADAS E CORTES

Prancha
13/
19


(P2) PORTA DE 90cm COR CINZA - ADMINISTRATIVO

PORTA COM ESTRUTURA DE METALON COM BARRA DE ACESSIBILIDADE, FECHAMENTO EM CHAPA DUPLA, PINTADA COM ESMALTE SINTÉTICO VERBRÁS NA COR CINZA

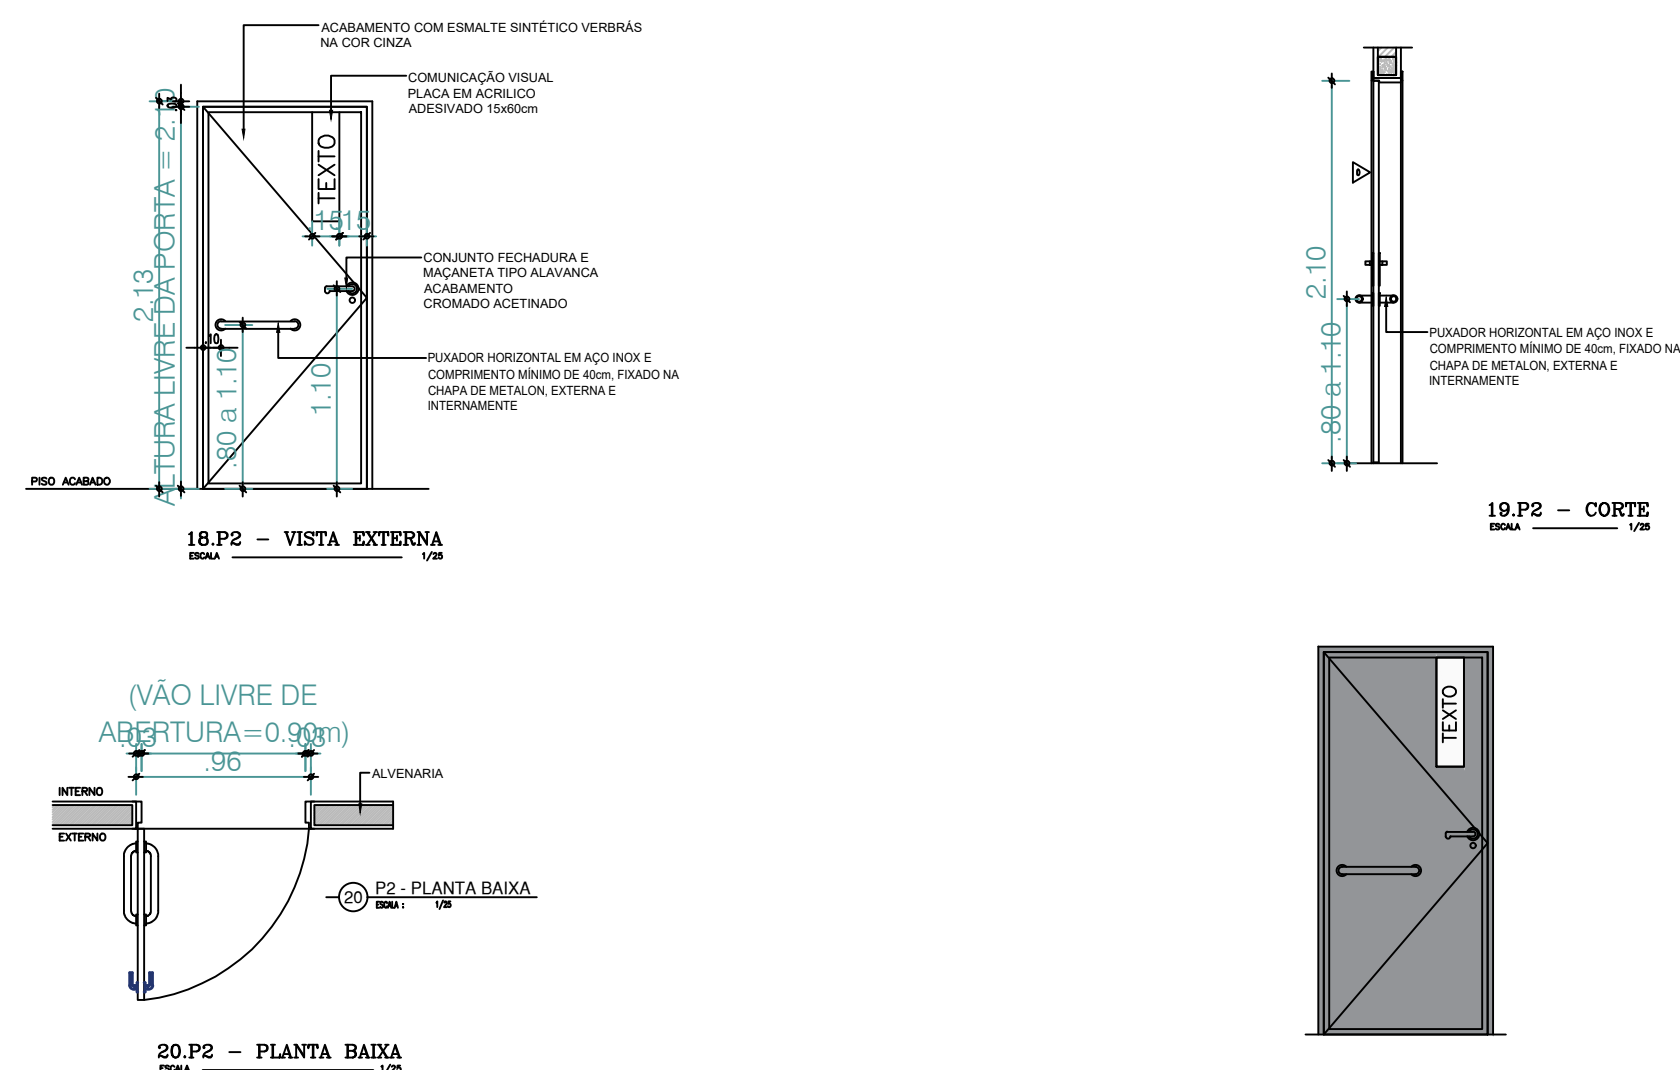


19 PORTA DE 90cm COR CINZA - BANHEIROS

PORTA COM ESTRUTURA DE METALON, FECHAMENTO EM CHAPA DUPLA,
PINTADA COM ESMALTE SINTÉTICO VERBRÁS NA COR CINZA

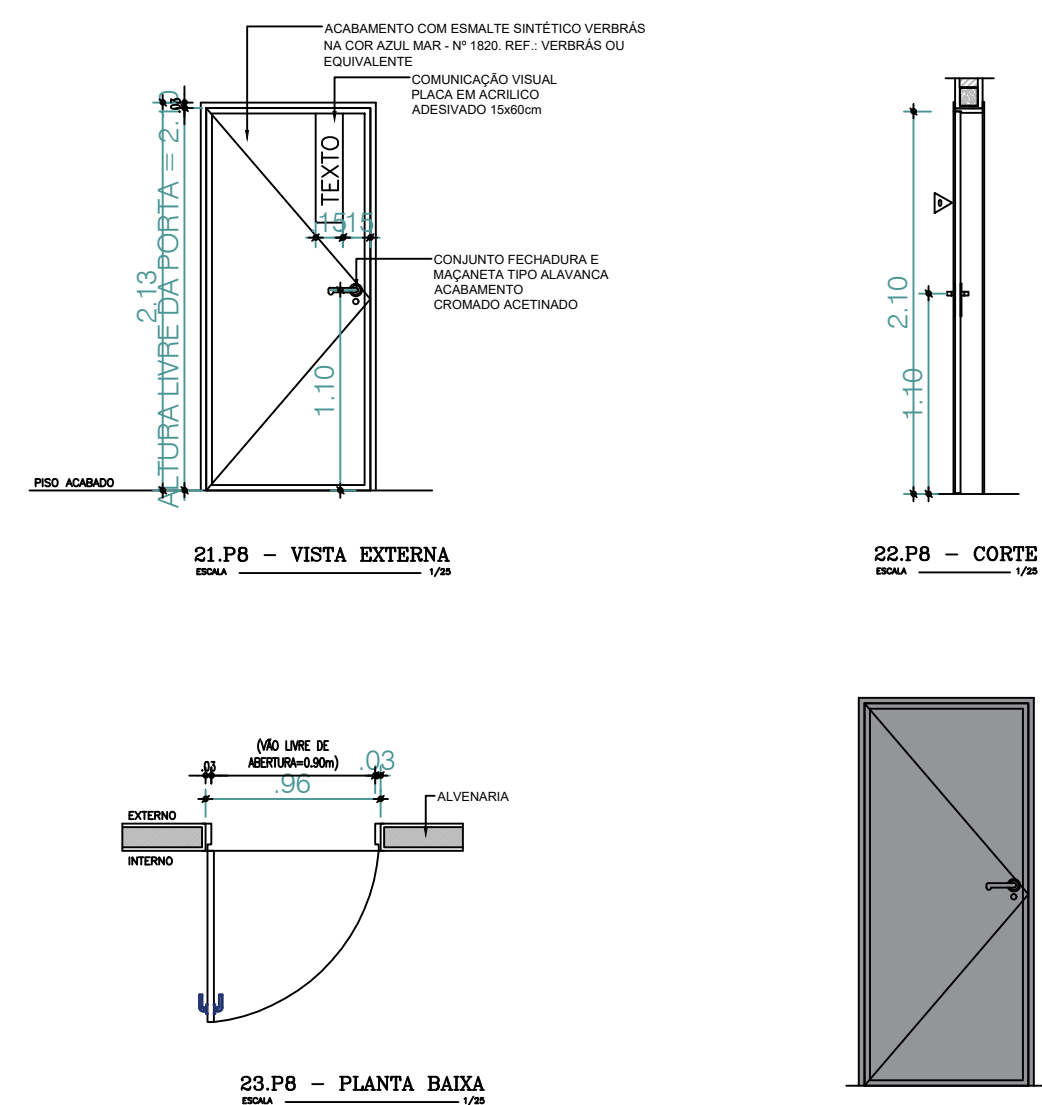


(P7) PORTA DE ZOOCHII EM METALON

PORTÃO EM ESTRUTURA EM BARRAS DE METALON,
PINTADO COM ESMALTE SINTÉTICO VERBRÁS NA COR
CINZA

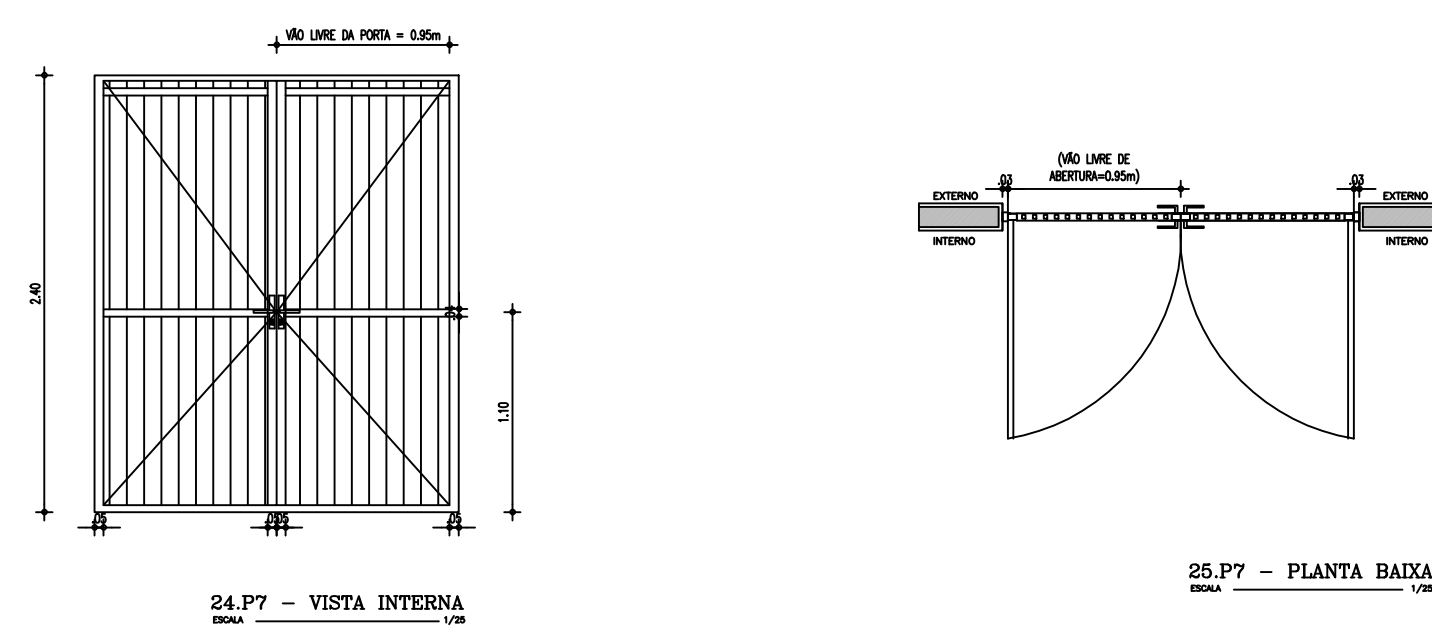

(P3) PORTA DE 80cm EM ALUMINIO - BOX BANHEIROS

PORTA EM ALUMÍNIO FRISADO ANODIZADO, NA COR NATURAL.

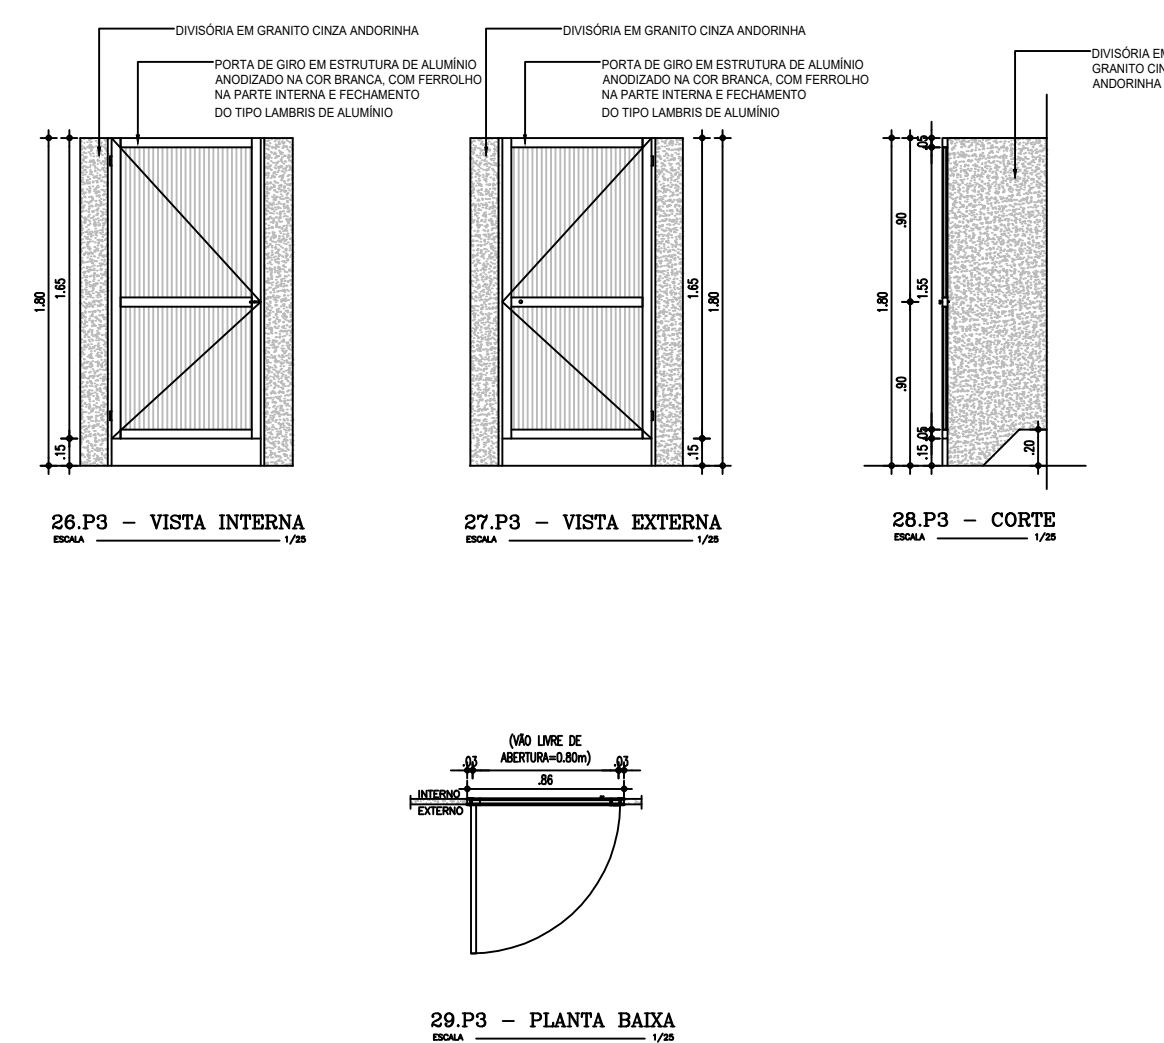

PROPRIETÁRIO	UNIVERSIDADE ESTADUAL DO PIAUÍ
--------------	--------------------------------

Arq. Carine Mascarenhas T. de Carvalho - CAU A190977-0

Projeto de Arquitetura

NÚCLEO DE EAD

UNIVERSIDADE ESTADUAL DO PIAUÍ



Universidade Estadual do Piauí
Rua João Cabral, 2231 - Pirajá
CEP 64.002-150 / Teresina - PI
fones (86) 3213 - 7398 / 7900

Data

Escala

CAMPUS CAMPO MAIOR

Conteúdo	DETALHAMENTO PORTAS
----------	---------------------

JANEIRO/2024

1/25

Desenho


CARINE CARVALHO

14/
19

J1

ESQUADRIA EM ALUMINIO E VIDRO - ADMINISTRATIVO



1.70x1.40x1.00m
TIPO: CORRER
JANELA EM ALUMINIO BRANCO DE CORRER, 2 FOLHAS COM VIDRO FANTASIA 4 mm.
GRADE EXTERNA EM METALON COM PERFIL DE 3x2cm EM ESPAÇAMENTO DE 5cm PINTADO EM ESMALTE NA COR BRANCO NEVE

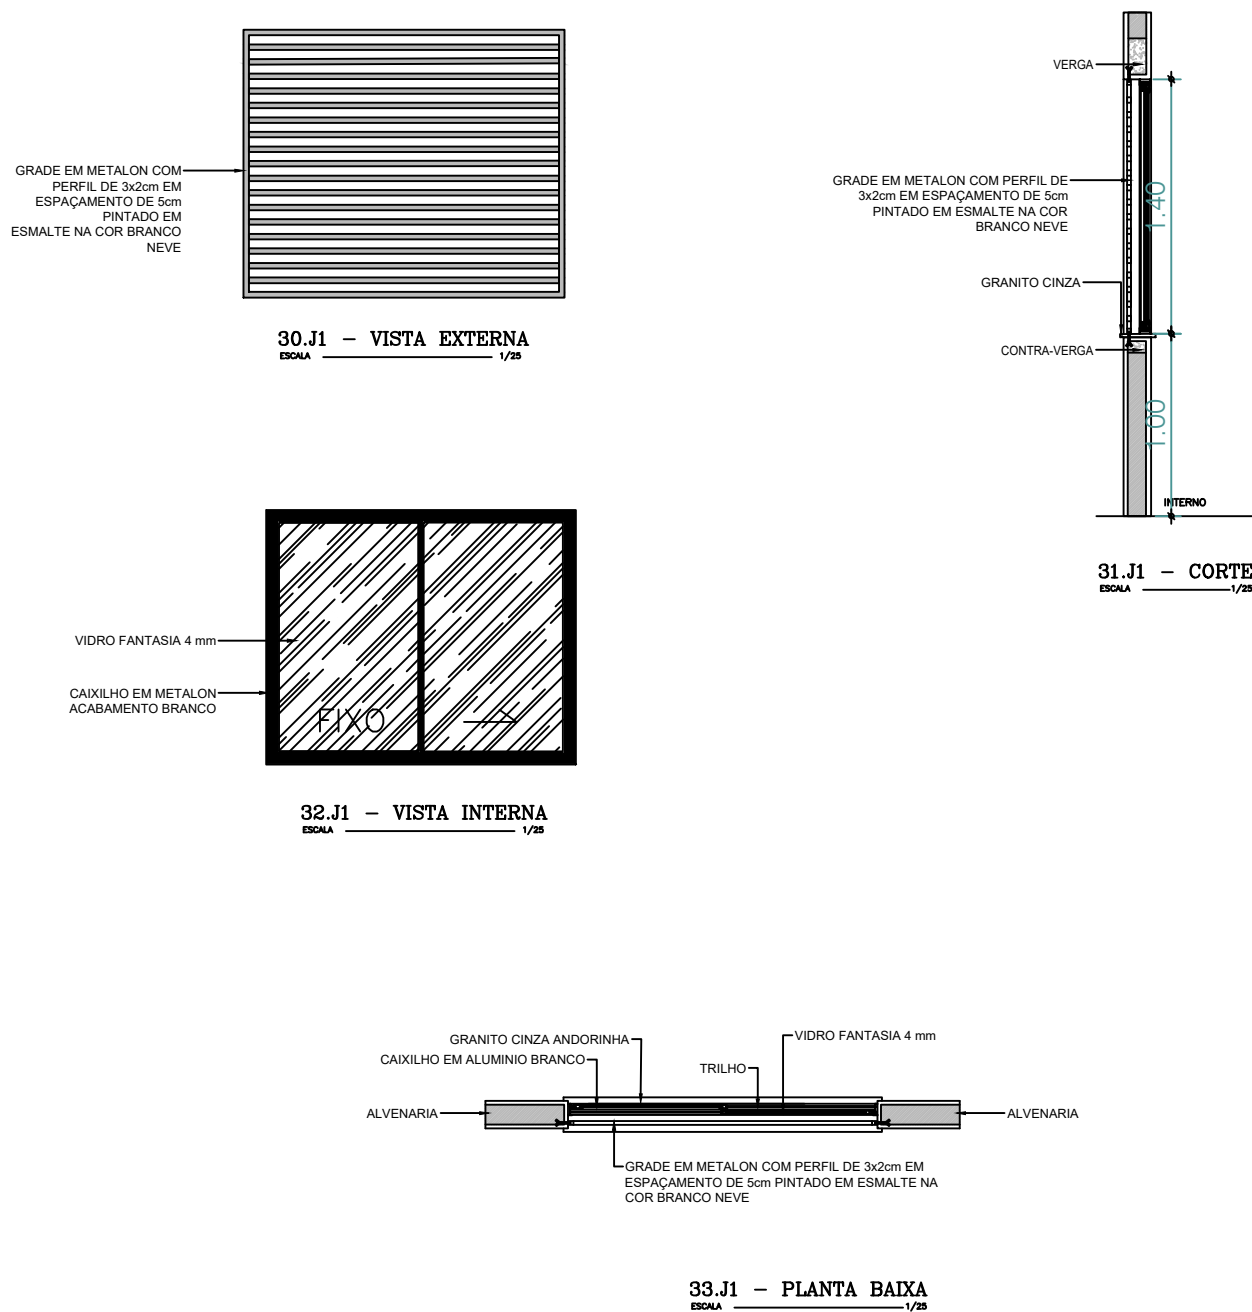


B3

ESQUADRIA EM ALUMINIO E VIDRO - SALAS E ÁREAS MOLHADAS


1.50x0.60x1.80m
TIPO: CORRER
JANELA EM ALUMINIO BRANCO DE CORRER, 2 FOLHAS COM VIDRO FANTASIA 4 mm.
GRADE EXTERNA EM METALON COM PERFIL DE 3x2cm EM ESPAÇAMENTO DE 5cm PINTADO EM ESMALTE NA COR BRANCO NEVE

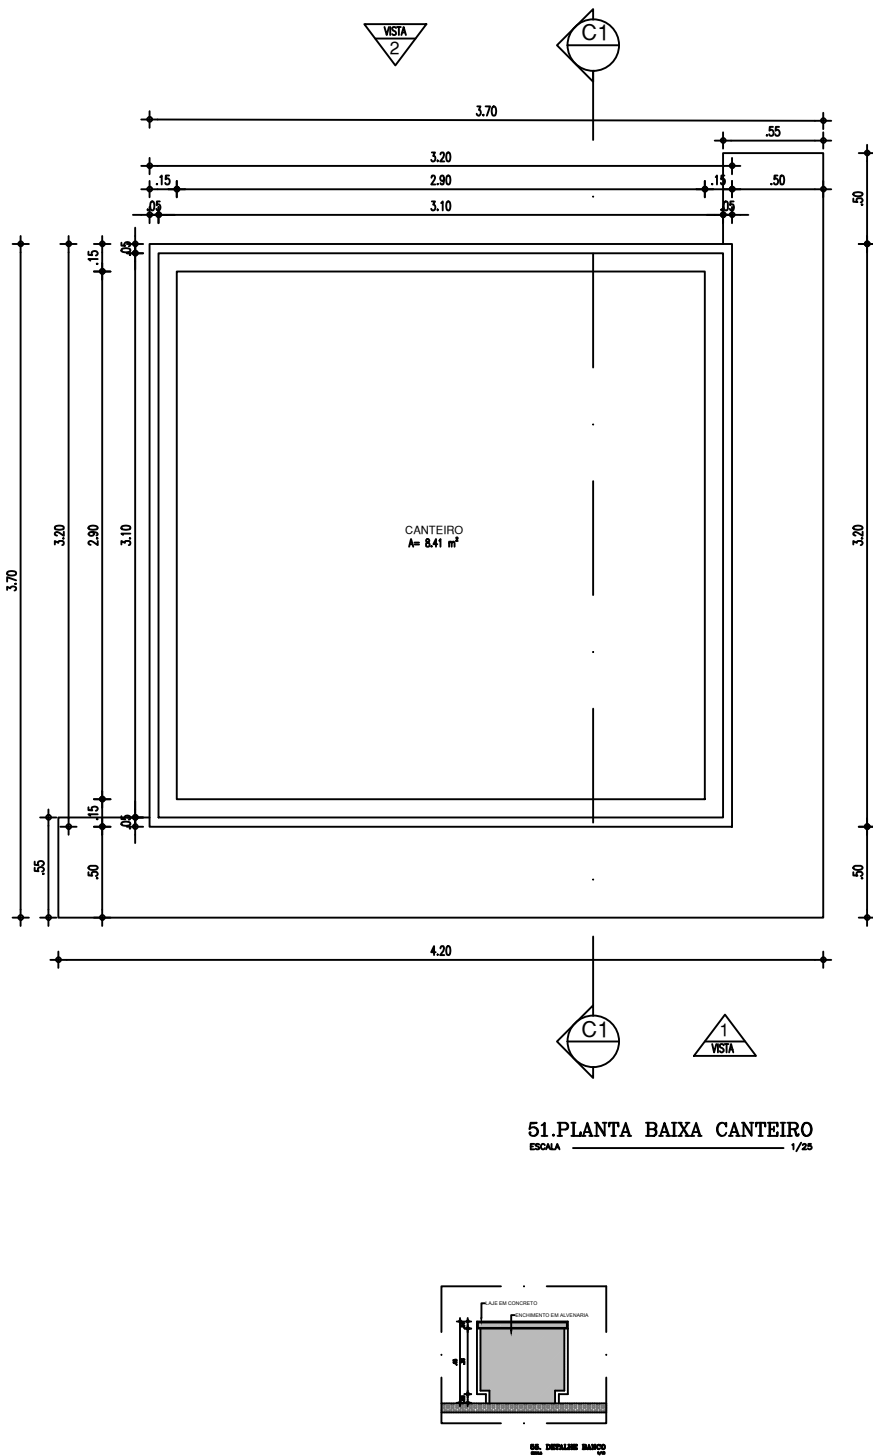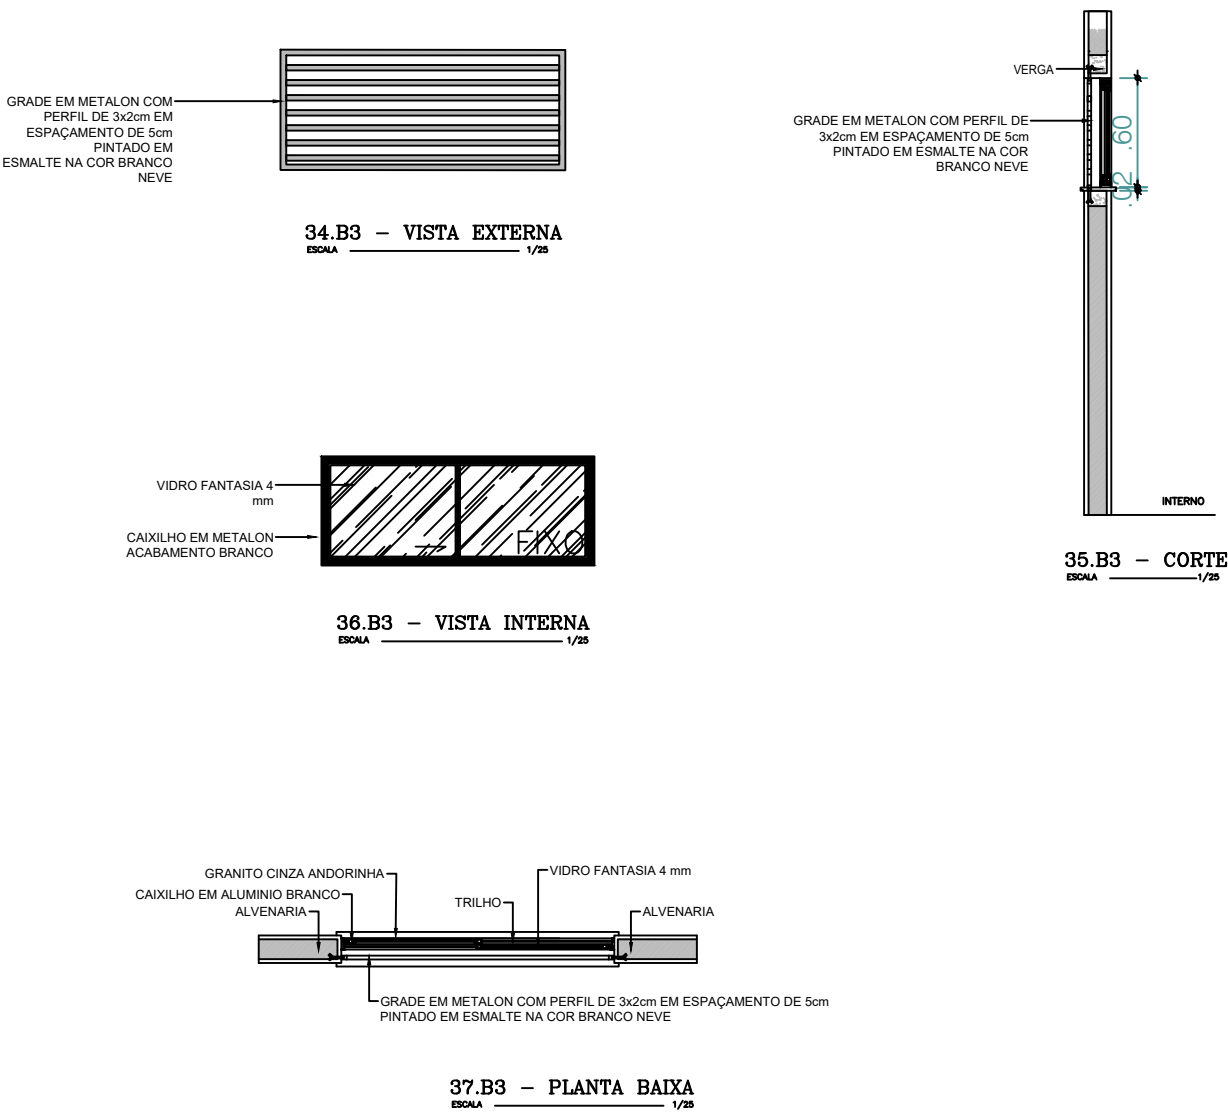

CANTEIRO

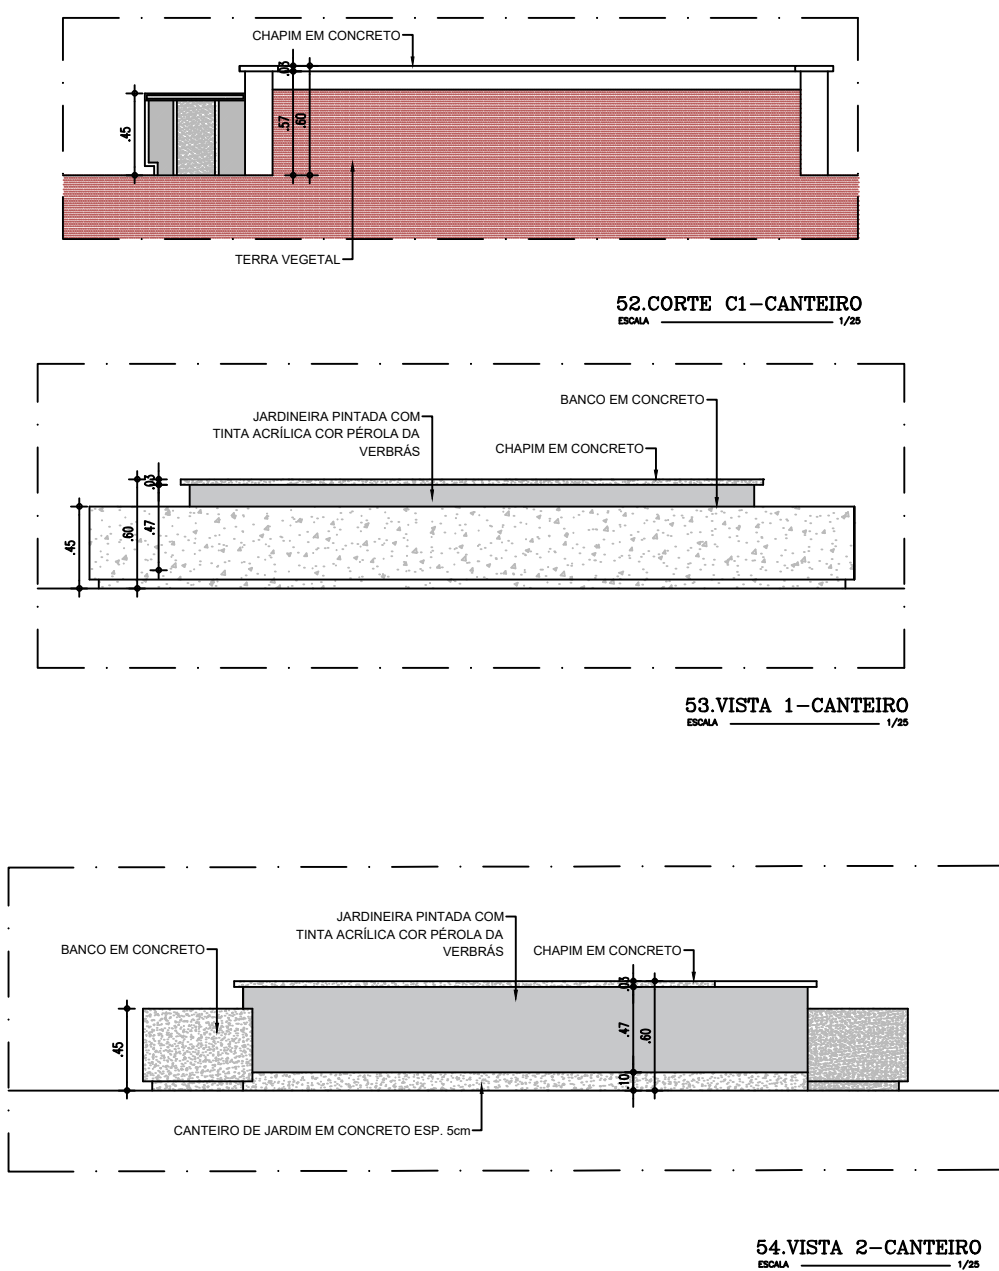

LIXEIRA

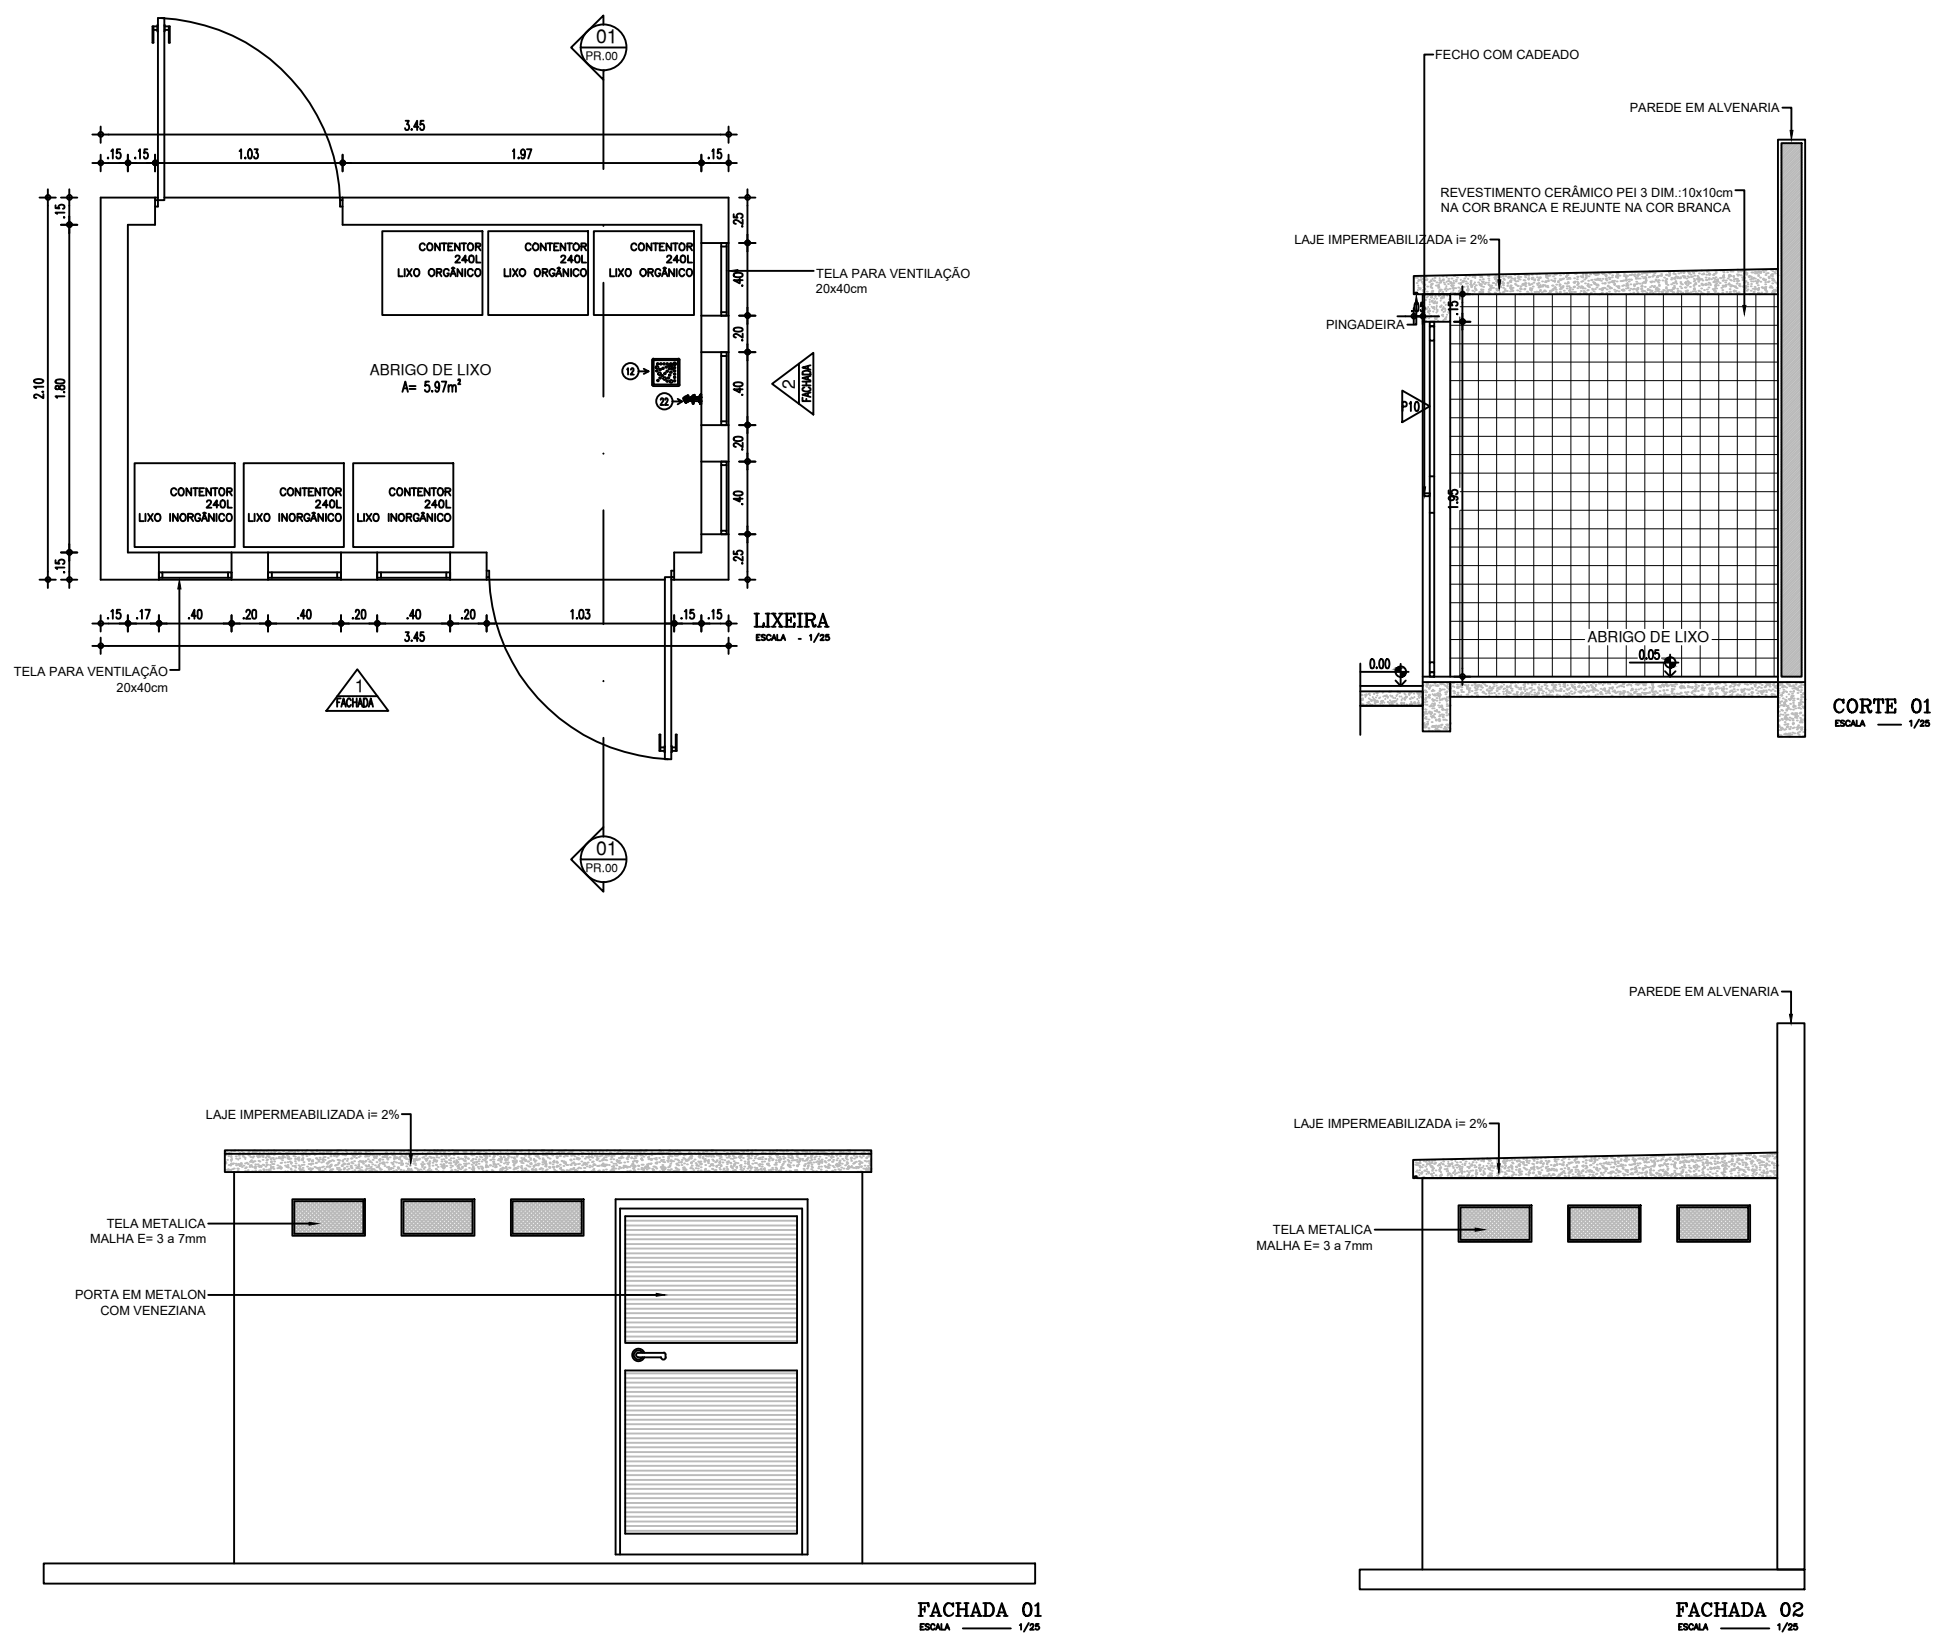


PROPRIETÁRIO UNIVERSIDADE ESTADUAL DO PIAUÍ

Arq. Carine Mascarenhas T. de Carvalho - CAU A190977-0

Projeto de Arquitetura

NÚCLEO DE EAD

UNIVERSIDADE ESTADUAL DO PIAUÍ

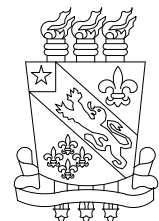

Local CAMPUS CAMPO MAIOR

Conteúdo DET. ESQUADRIAS, CANTEIRO E LIXEIRA

Prancha






15/19

Universidade Estadual do Piauí
Rua João Cabral, 2231 - Pirajá
CEP 64.002-150 / Teresina - PI
Fones (86) 3213 - 7398 / 7900

Data JANEIRO/2024

Escala 1/25

Desenho CARINE CARVALHO

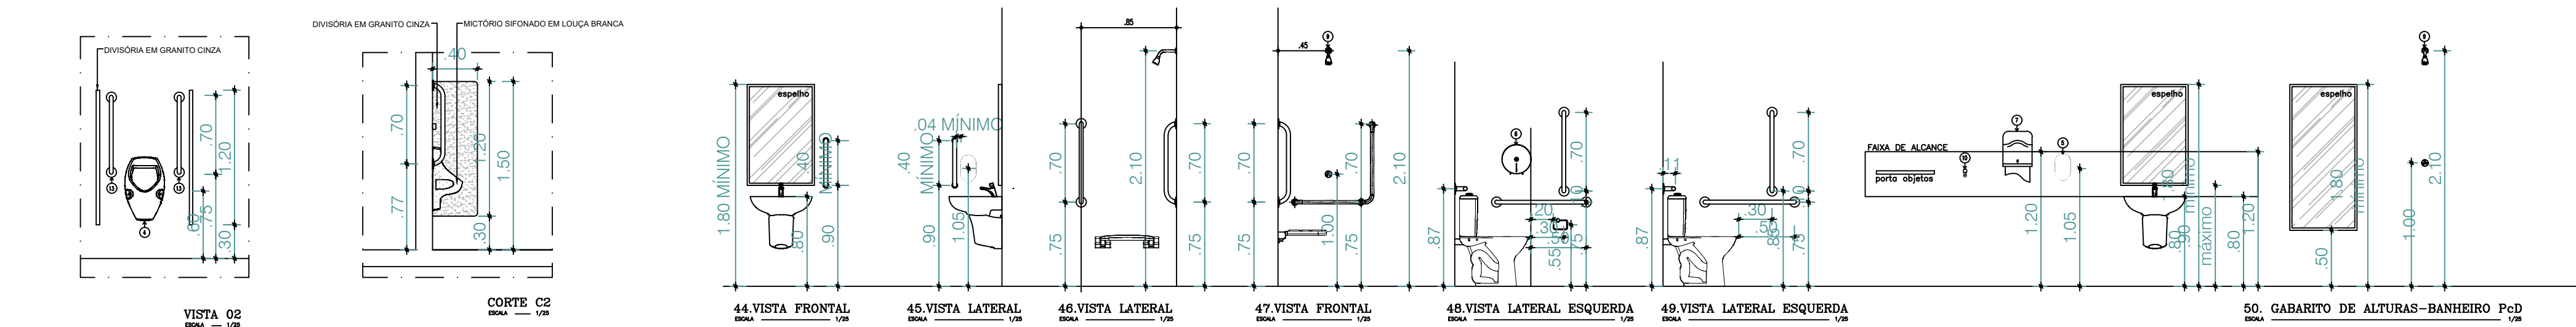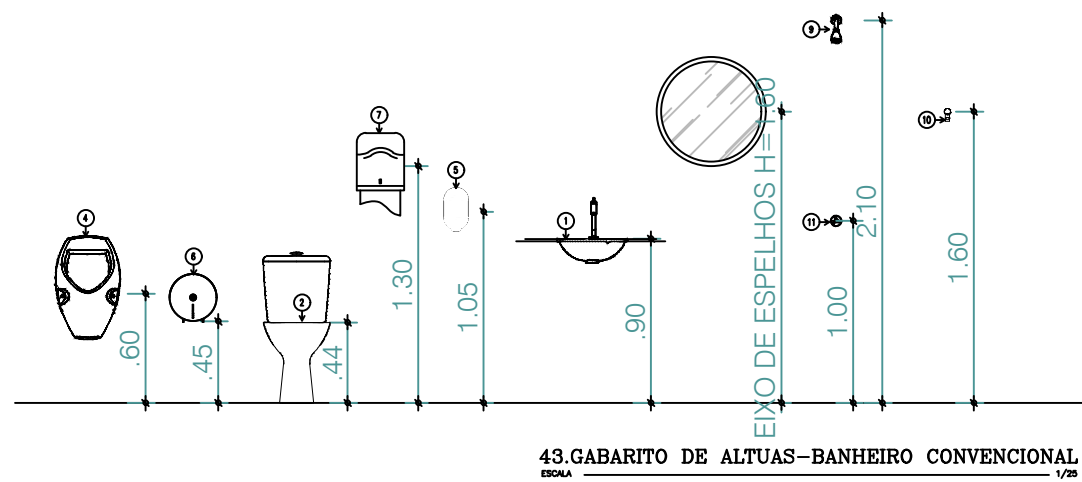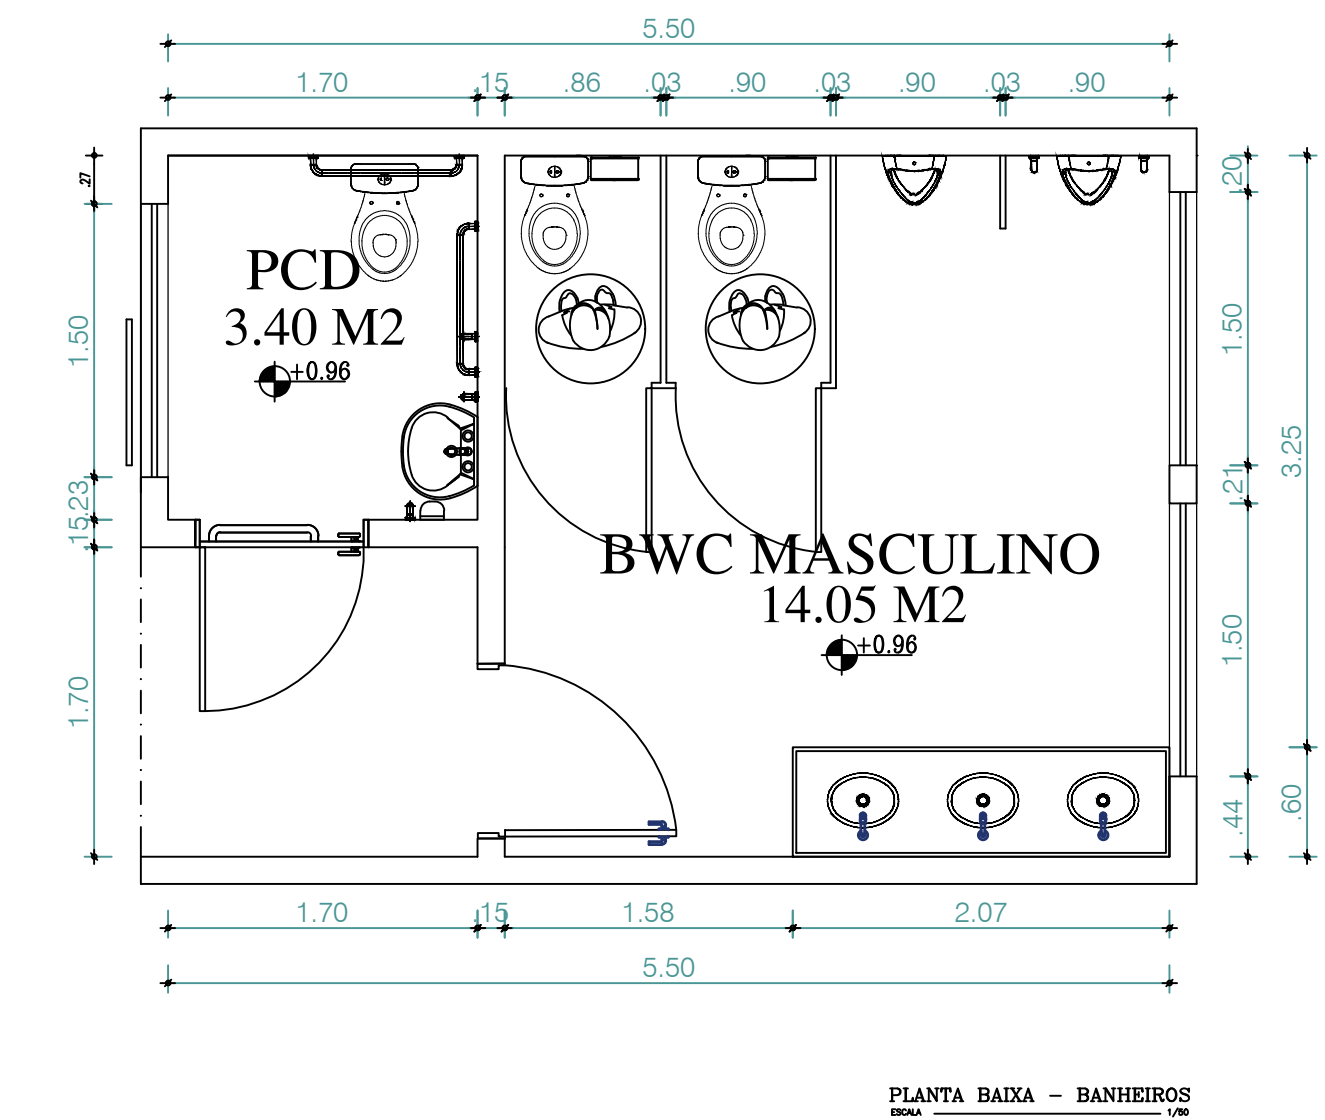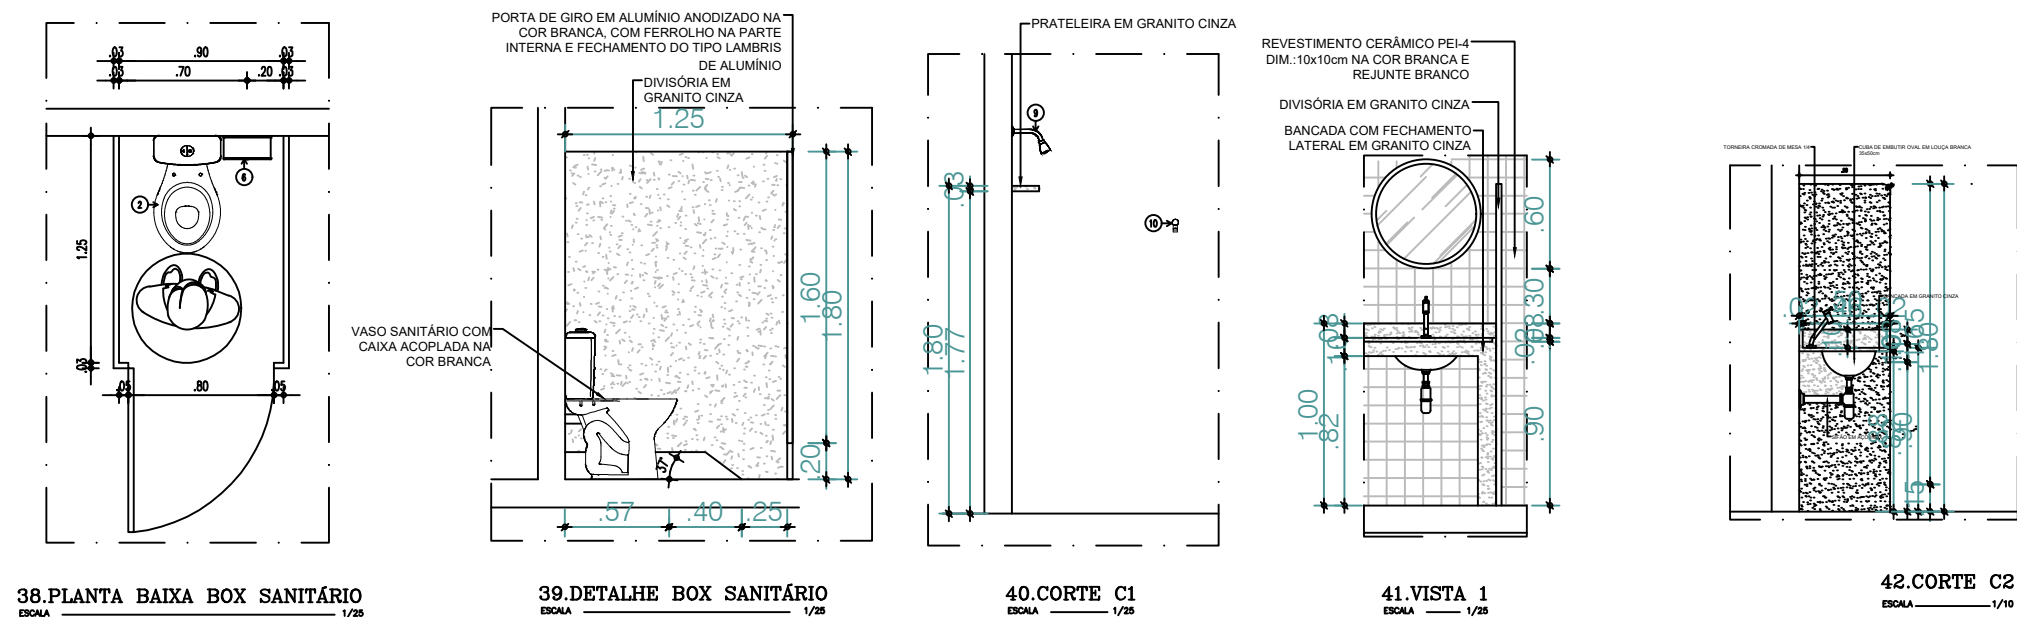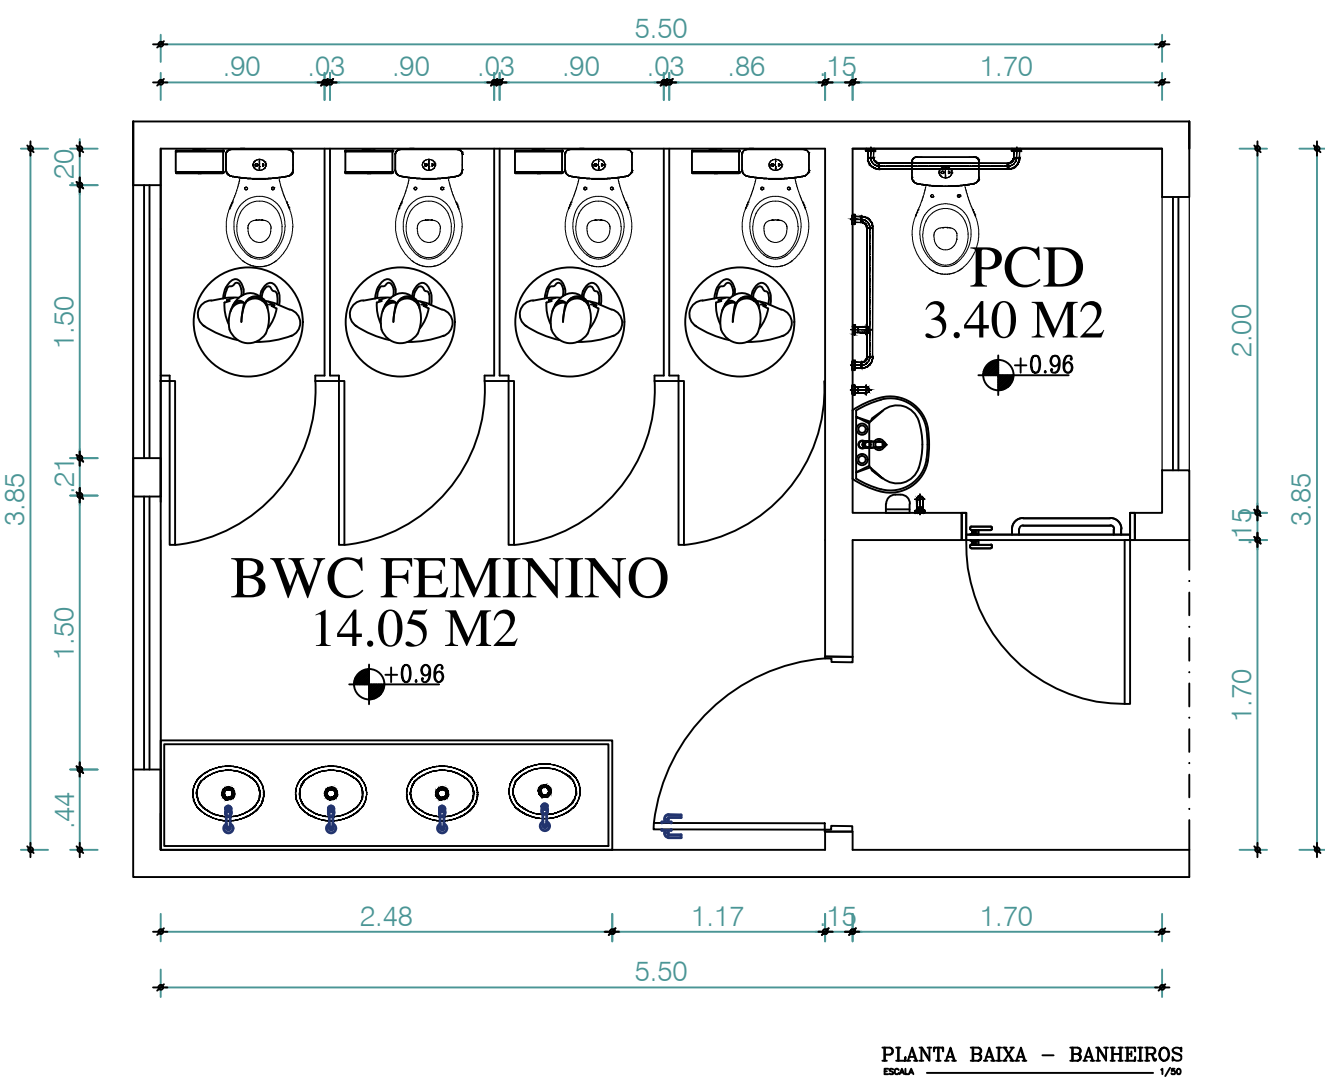

LEGENDA - ACESSÓRIOS DE BANHEIROS

01	CUBA DE EMBUTIR OVAL EM LOUÇA BRANCA, 35 X 50CM OU EQUIVALENTE
02	VASO SANITÁRIO SIFONADO COM CAIXA ACOPLADA EM LOUÇA BRANCA
03	ASSENTO SANITÁRIO CONVENCIONAL
04	MICTÓRIO SIFONADO EM LOUÇA BRANCA
05	SABONETEIRA PLÁSTICA TIPO DISPENSER PARA SABONETE LÍQUIDO COM RESERVATÓRIO 800 A 1500ml
06	PORTA PAPEL HIGIÊNICO (DISPENSER), DE PLÁSTICO
07	PORTA PAPEL TOALHA (DISPENSER), DE PLÁSTICO
08	TORNEIRA CROMADA DE MESA 1/2 OU 3/4 PARA LAVATÓRIO
09	CHUVEIRO TRADICIONAL CROMADO
10	CABIDE CROMADO
11	CANOPLA CROMADA
12	RALO SIFONADO EM PVC, COM ACABAMENTO CROMADO
13	VÁLVULA E SIFÃO DO TIPO COPO EM METAL CROMADO E ENGATE FLEXÍVEL EM INOX PARA LAVATÓRIOS
14	ESPELHO REDONDO DIÂMETRO 60CM
15	PRATELEIRA EM GRANITO PROFUNDIDADE 15CM
16	BANCO EM CONCRETO, COM ASSENTO EM GRANITO

LEGENDA - ACESSÓRIOS DE BANHEIROS PCD

03	ASSENTO SANITÁRIO CONVENCIONAL
05	SABONETEIRA PLÁSTICA TIPO DISPENSER PARA SABONETE LÍQUIDO COM RESERVATÓRIO 800 A 1500ml
06	PORTA PAPEL HIGIÊNICO (DISPENSER), DE PLÁSTICO
07	PORTA PAPEL TOALHA (DISPENSER), DE PLÁSTICO
09	CHUVEIRO TRADICIONAL CROMADO
10	CABIDE CROMADO
11	CANOPLA CROMADA
12	RALO SIFONADO EM PVC, COM ACABAMENTO CROMADO
17	LAVATÓRIO DE LOUÇA, SUSPENSO, NA COR BRANCA
18	VASO SANITÁRIO SIFONADO CONVENCIONAL PARA PCD SEM FURO FRONTAL COM LOUÇA BRANCA SEM ASSENTO E COM CAIXA ACOPLADA
19	TORNEIRA DE MESA COM FECHAMENTO AUTOMÁTICO PARA LAVATÓRIO
20	BANCO ARTICULADO, EM AÇO INOX PARA PCD, FIXADO NA PAREDE
21	BARRA DE APOIO RETA, EM AÇO INOX POLIDO, 80 CM FIXADA NA PAREDE
22	BARRA DE APOIO RETA, EM AÇO INOX POLIDO, 70 CM FIXADA NA PAREDE
23	BARRA DE APOIO EM L, EM AÇO INOX POLIDO, 70x70 CM FIXADA NA PAREDE
24	BARRA DE APOIO RETA, EM AÇO INOX POLIDO, 40 CM FIX. PORTA OU PAREDE
25	BARRA DE APOIO EM U, EM AÇO INOX POLIDO, 30 CM FIXADA NA PAREDE
26	ESPELHO INCLINADO COLADO NA ESTRUTURA DE MDF, TAM. 55X80/100CM


PROPRIETÁRIO UNIVERSIDADE ESTADUAL DO PIAUÍ

Arq. Carine Mascarenhas T. de Carvalho - CAU A190977-0

Projeto de Arquitetura

NÚCLEO DE EAD

UNIVERSIDADE ESTADUAL DO PIAUÍ

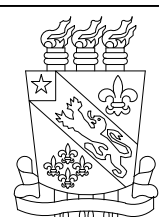

Universidade Estadual do Piauí
Rua João Cabral, 2231 - Pirajá
CEP 64.002-150 / Teresina - PI
Fones (86) 3213 - 7398 / 7900

Local

CAMPUS CAMPO MAIOR

Conteúdo

DETALHAMENTO BANHEIROS

Escala

JANEIRO/2024

1/25


Prancha

16/


19

Desenho


CARINE CARVALHO

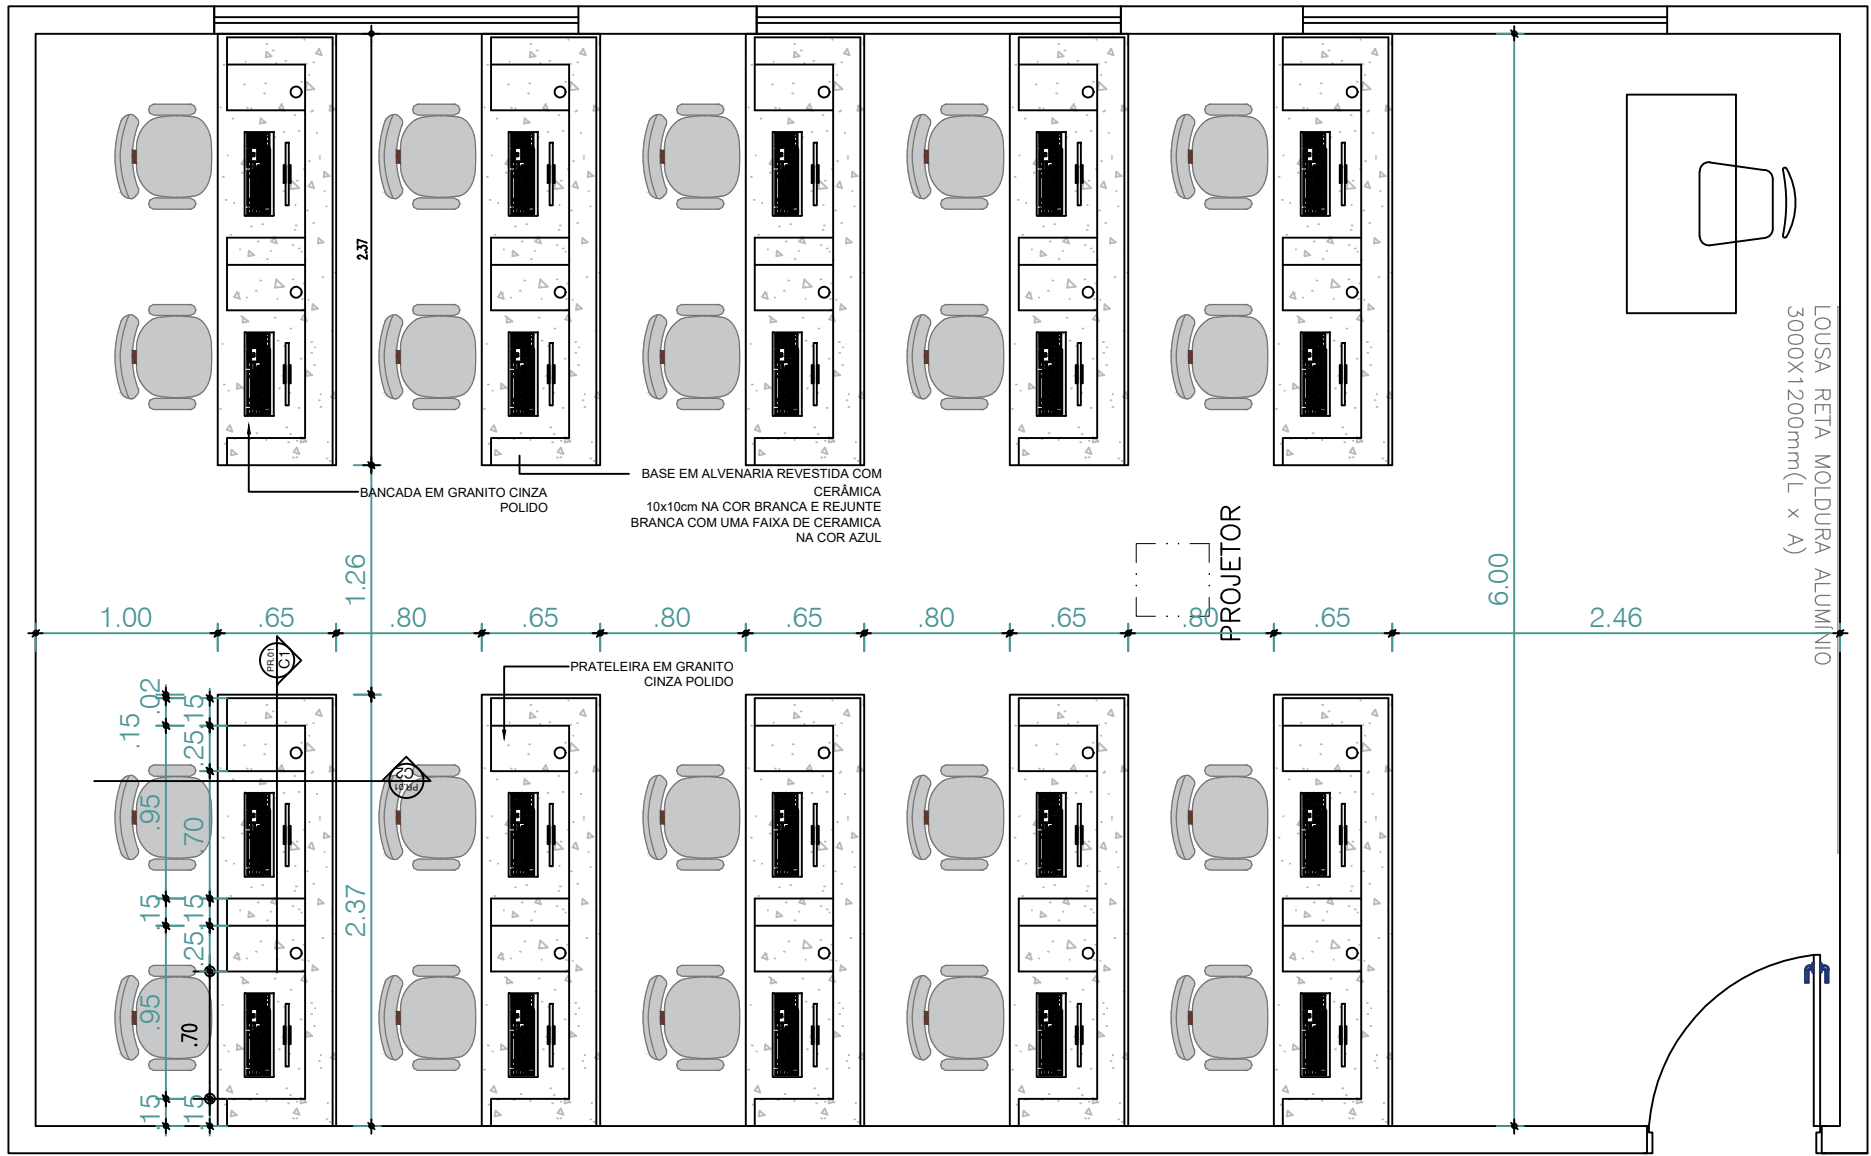

01 PLANTA BAIXA
ESCALA: 1 | 50

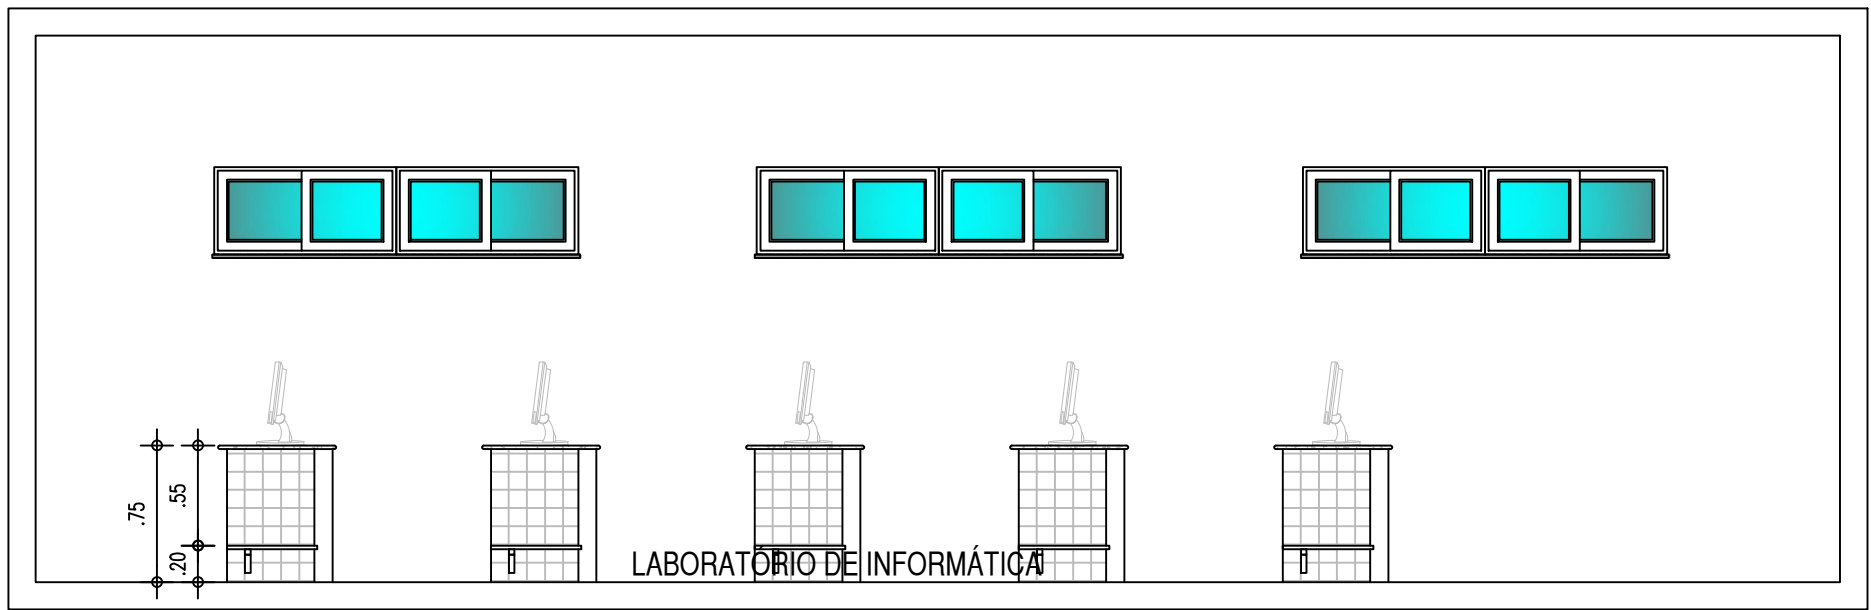

02 CORTE LONGITUDINAL
ESCALA: 1 | 50

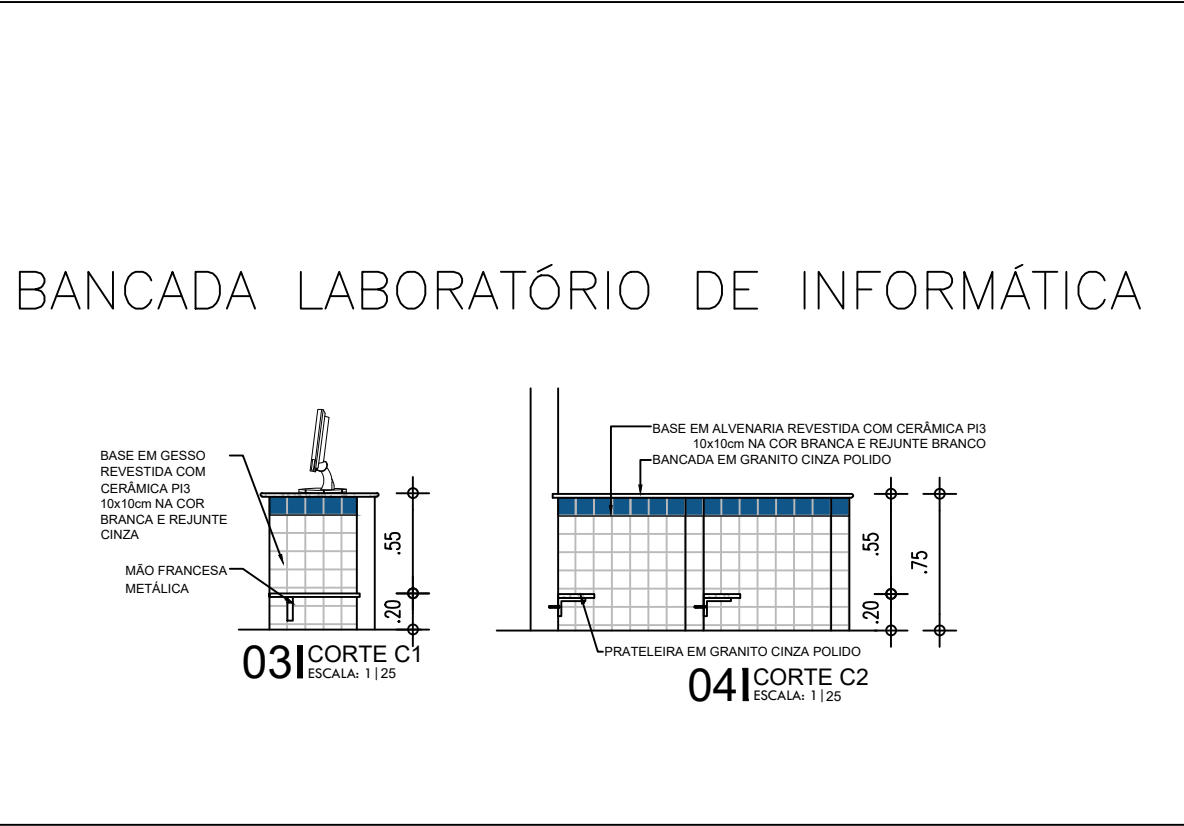


PROPRIETÁRIO UNIVERSIDADE ESTADUAL DO PIAUÍ

Arq. Carine Mascarenhas T. de Carvalho - CAU A190977-0

Projeto de Arquitetura

NÚCLEO DE EAD

UNIVERSIDADE ESTADUAL DO PIAUÍ

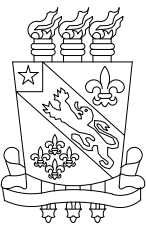

Universidade Estadual do Piauí
Rua João Cabral, 2231 - Pirajá
CEP 64.002-150 / Teresina - PI
fones (86) 3213 - 7398 / 7900

CAMPUS CAMPO MAIOR

DET. ESQUADRIAS, CANTEIRO E LIXEIRA

Data
JANEIRO/2024

Escala
1/25

Desenho
CARINE CARVALHO

17/
19



01 | PÓRTICO
ESCALA: 1 | 50


PROPRIETÁRIO UNIVERSIDADE ESTADUAL DO PIAUÍ

Arq. Carine Mascarenhas T. de Carvalho - CAU A190977-0

Projeto de Arquitetura

NÚCLEO DE EAD

UNIVERSIDADE ESTADUAL DO PIAUÍ

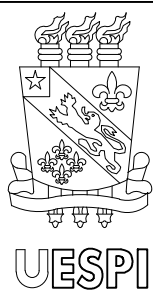

Local
CAMPUS CAMPO MAIOR

Conteúdo
DET. ESQUADRIAS, CANTEIRO E LIXEIRA

Prancha


18/
19

Universidade Estadual do Piauí
Rua João Cabral, 2231 - Pirajá
CEP 64.002-150 / Teresina - PI
fones (86) 3213 - 7398 / 7900

Data
JANEIRO/2024

Escala
1/25


Desenho
CARINE CARVALHO

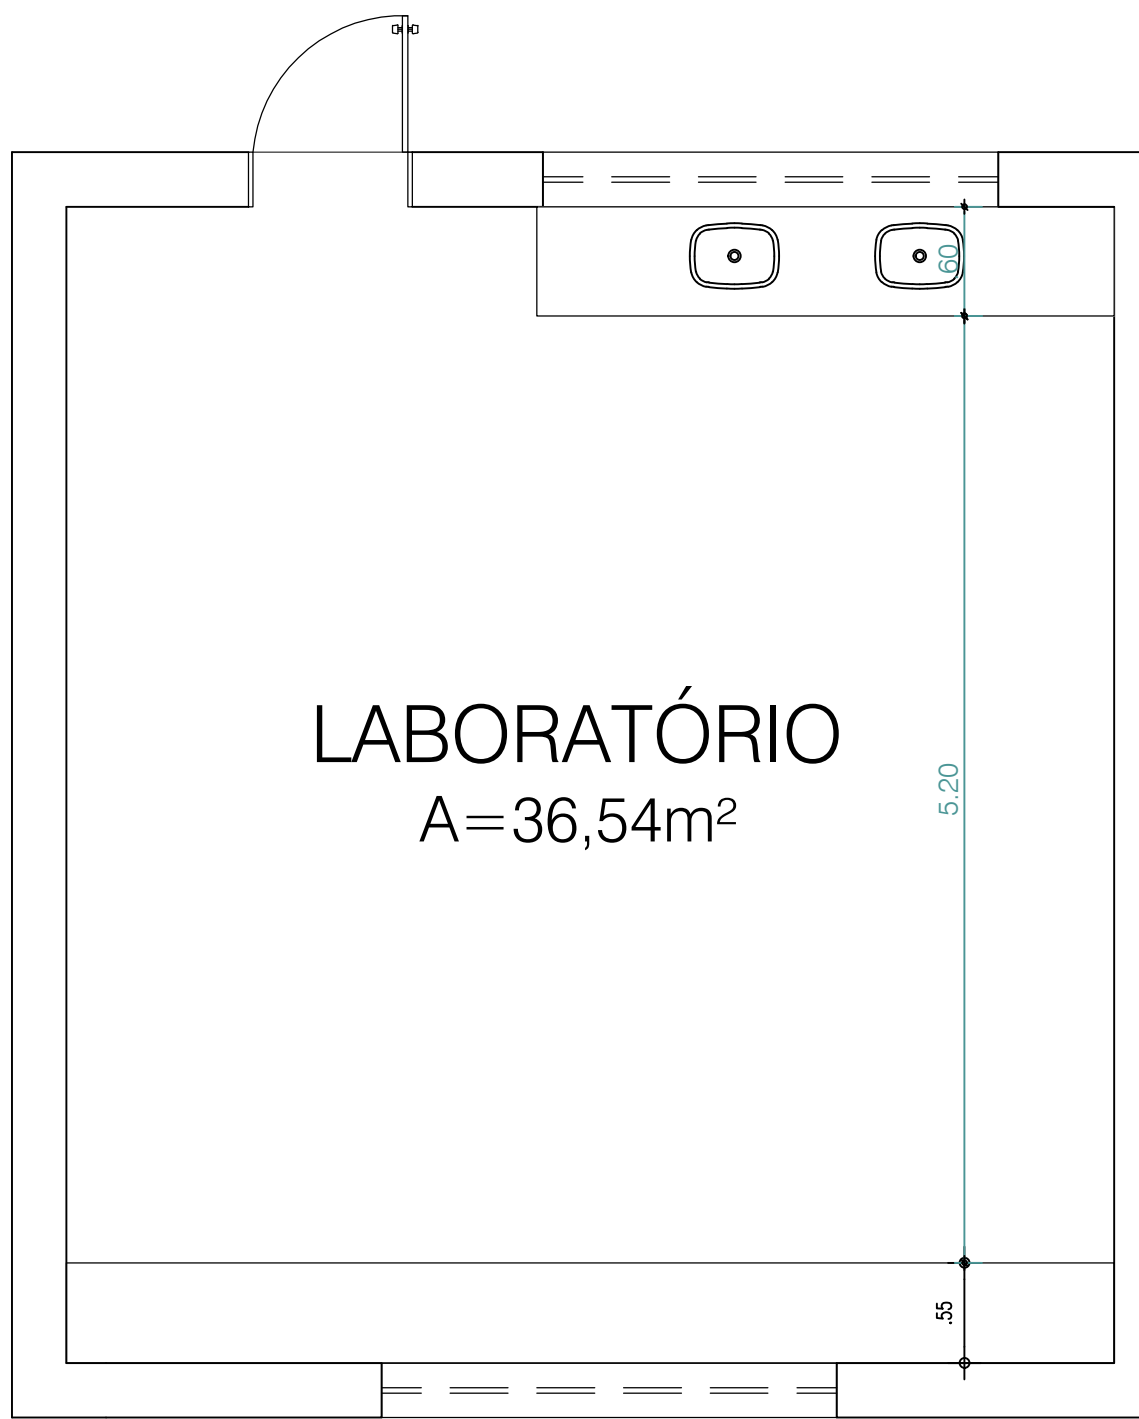


01 PLANTA BAIXA
ESCALA: 1 | 50



02 CORTE LONGITUDINAL
ESCALA: 1 | 50

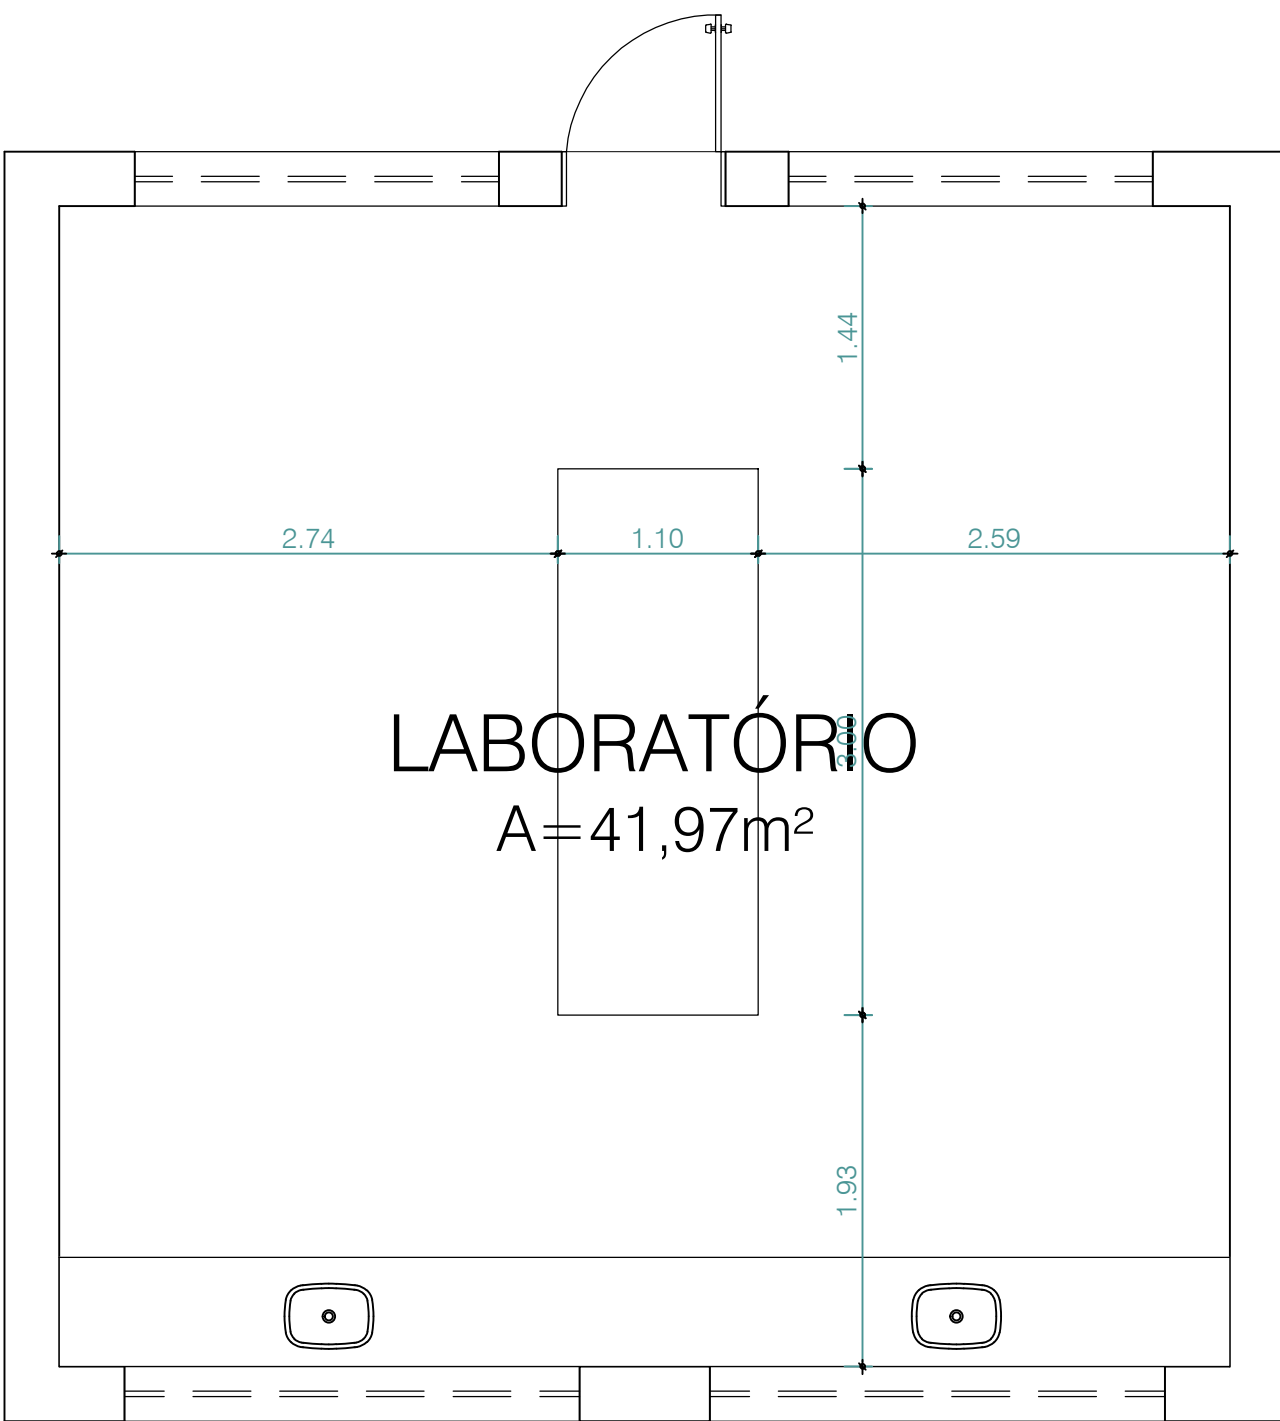

01 PLANTA BAIXA
ESCALA: 1 | 50

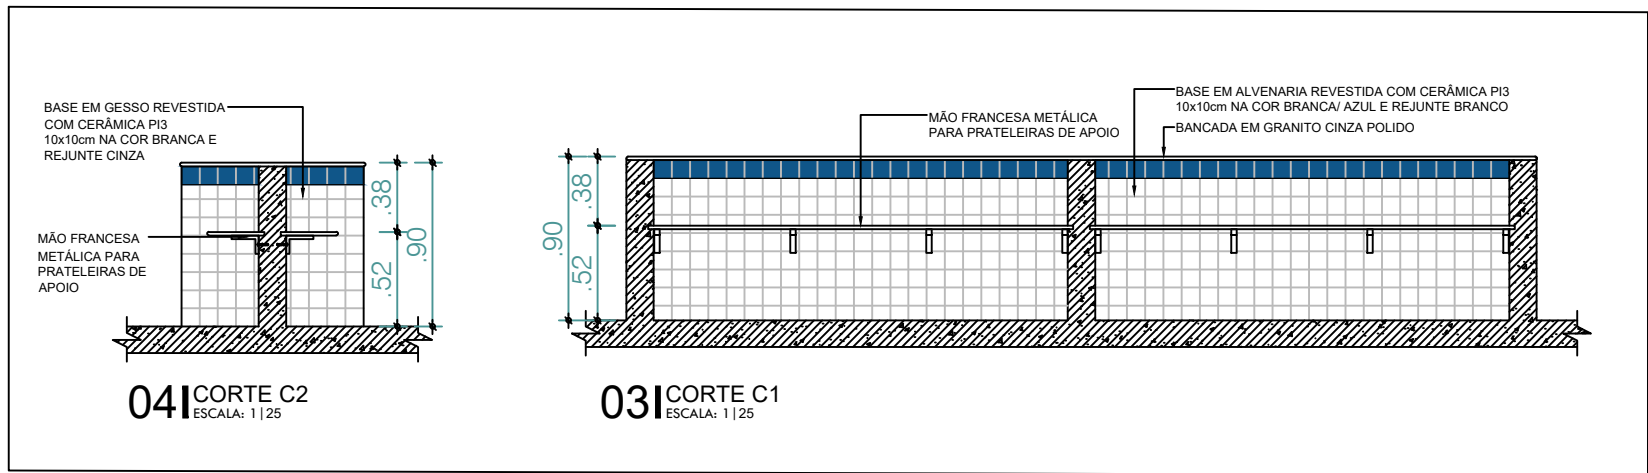

02 CORTE LONGITUDINAL
ESCALA: 1 | 50

PROPRIETÁRIO UNIVERSIDADE ESTADUAL DO PIAUÍ


Documento assinado digitalmente
CARINE MASCARENHAS TEIXEIRA DE CARVALHO
Data: 19/01/2024 15:03:10 -0100
Verifique em https://validar.jt.gov.br

Arq. Carine Mascarenhas T. de Carvalho - CAU A190977-0

Projeto de Arquitetura

NÚCLEO DE EAD

UNIVERSIDADE ESTADUAL DO PIAUÍ

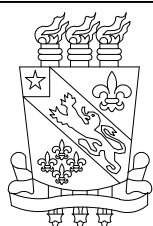

Universidade Estadual do Piauí
Rua João Cabral, 2231 - Pirajá
CEP 64.002-150 / Teresina - PI
Fones (86) 3213 - 7398 / 7900

Local

CAMPUS CAMPO MAIOR

Conteúdo

DET. ESQUADRIAS, CANTEIRO E LIXEIRA

Data

JANEIRO/2024

Escala

1/25

Prancha

19/

19

Desenho

CARINE CARVALHO