


NORTE

RUA OSVALDO COSTA E SILVA


21.45

14.55

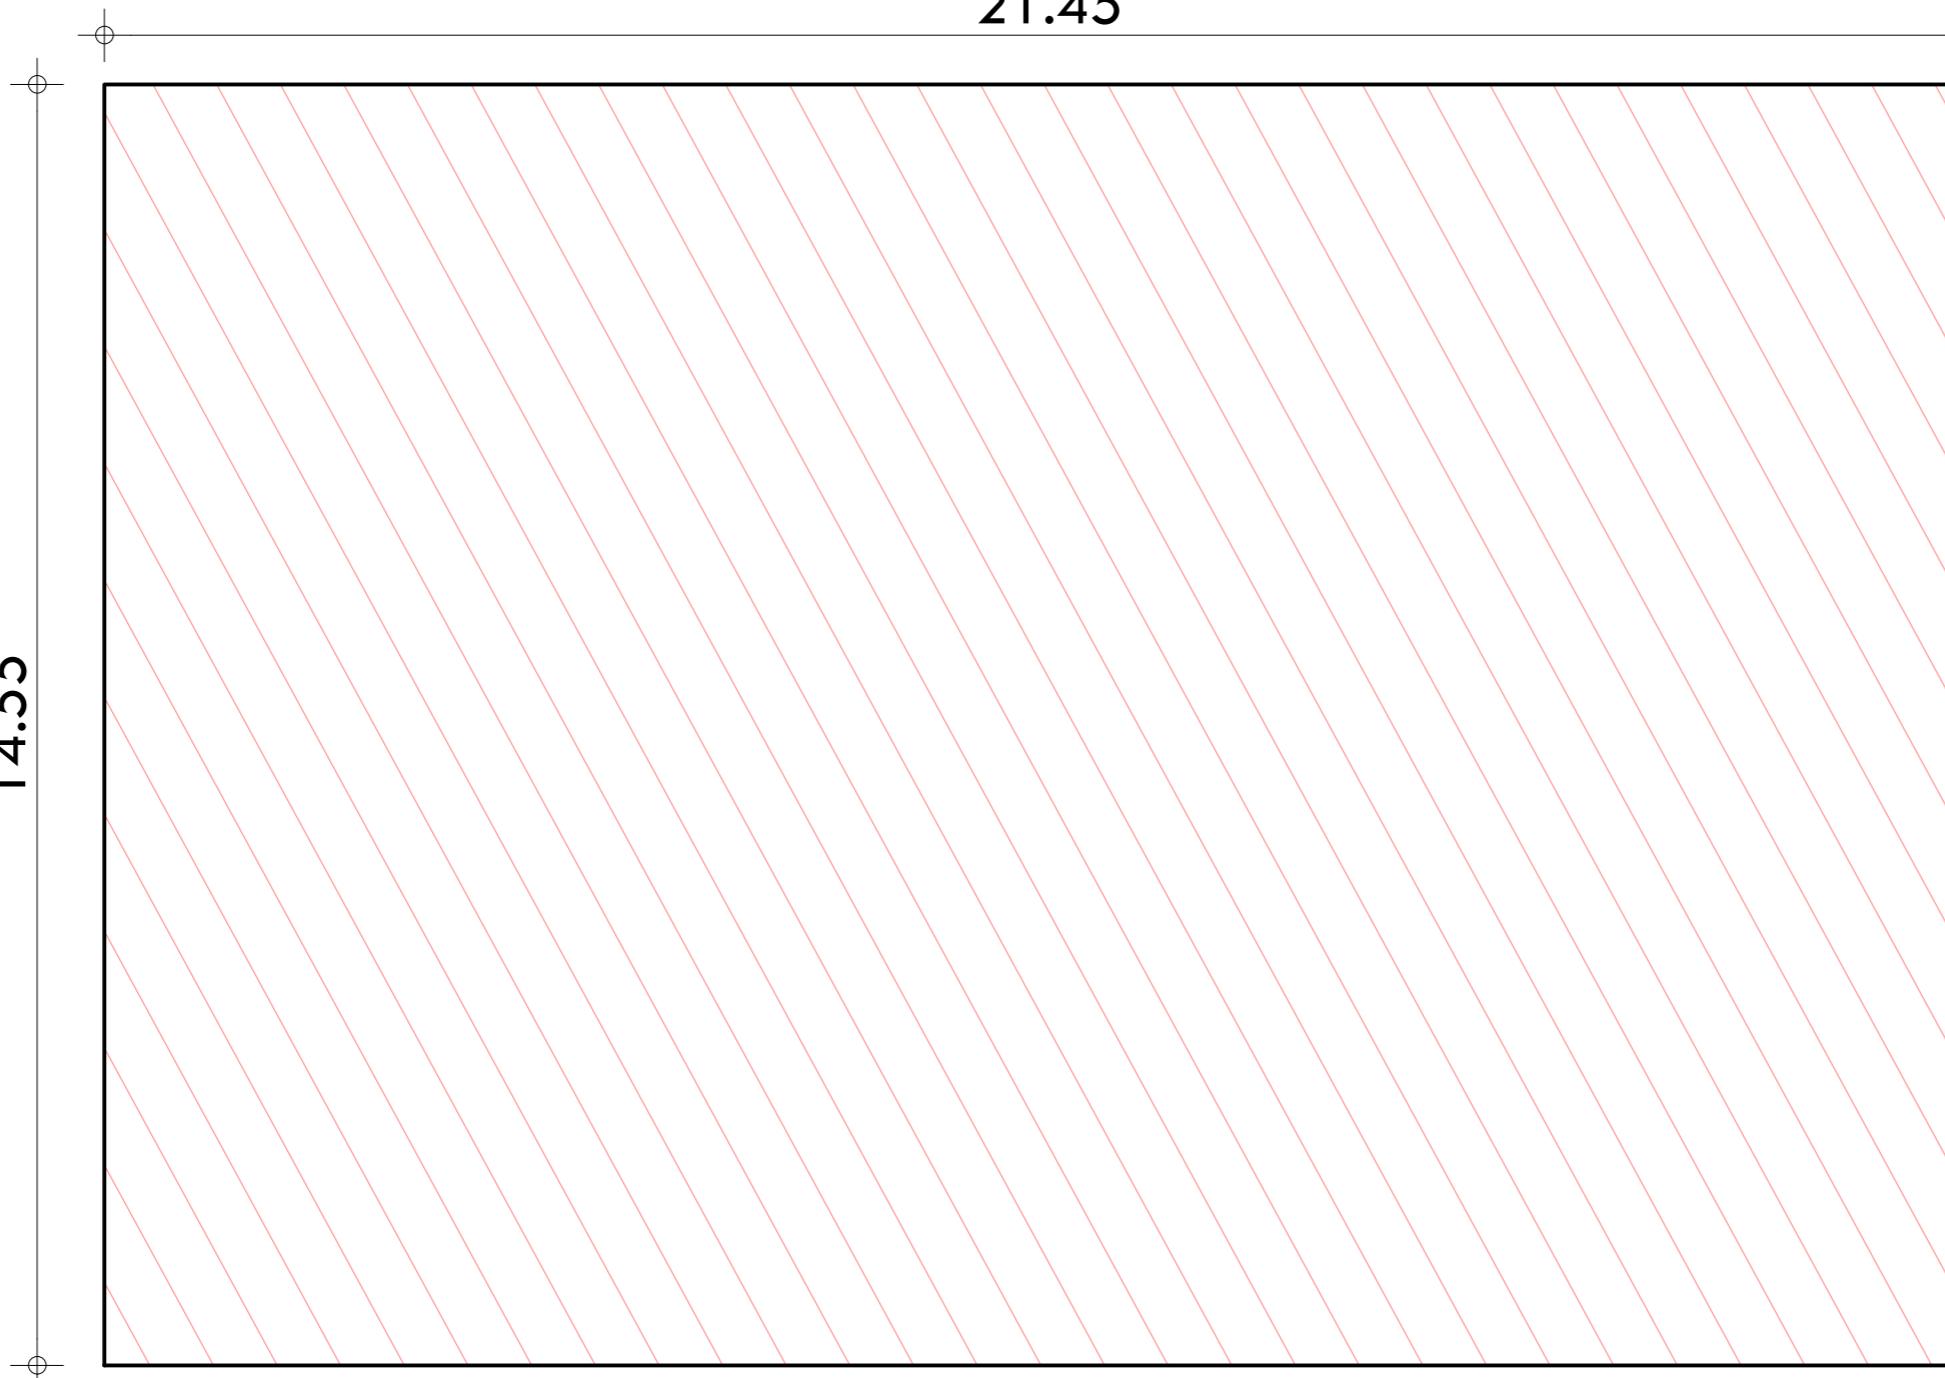


RUA BECO DA LUA

RUA OSVALDO COSTA E SILVA

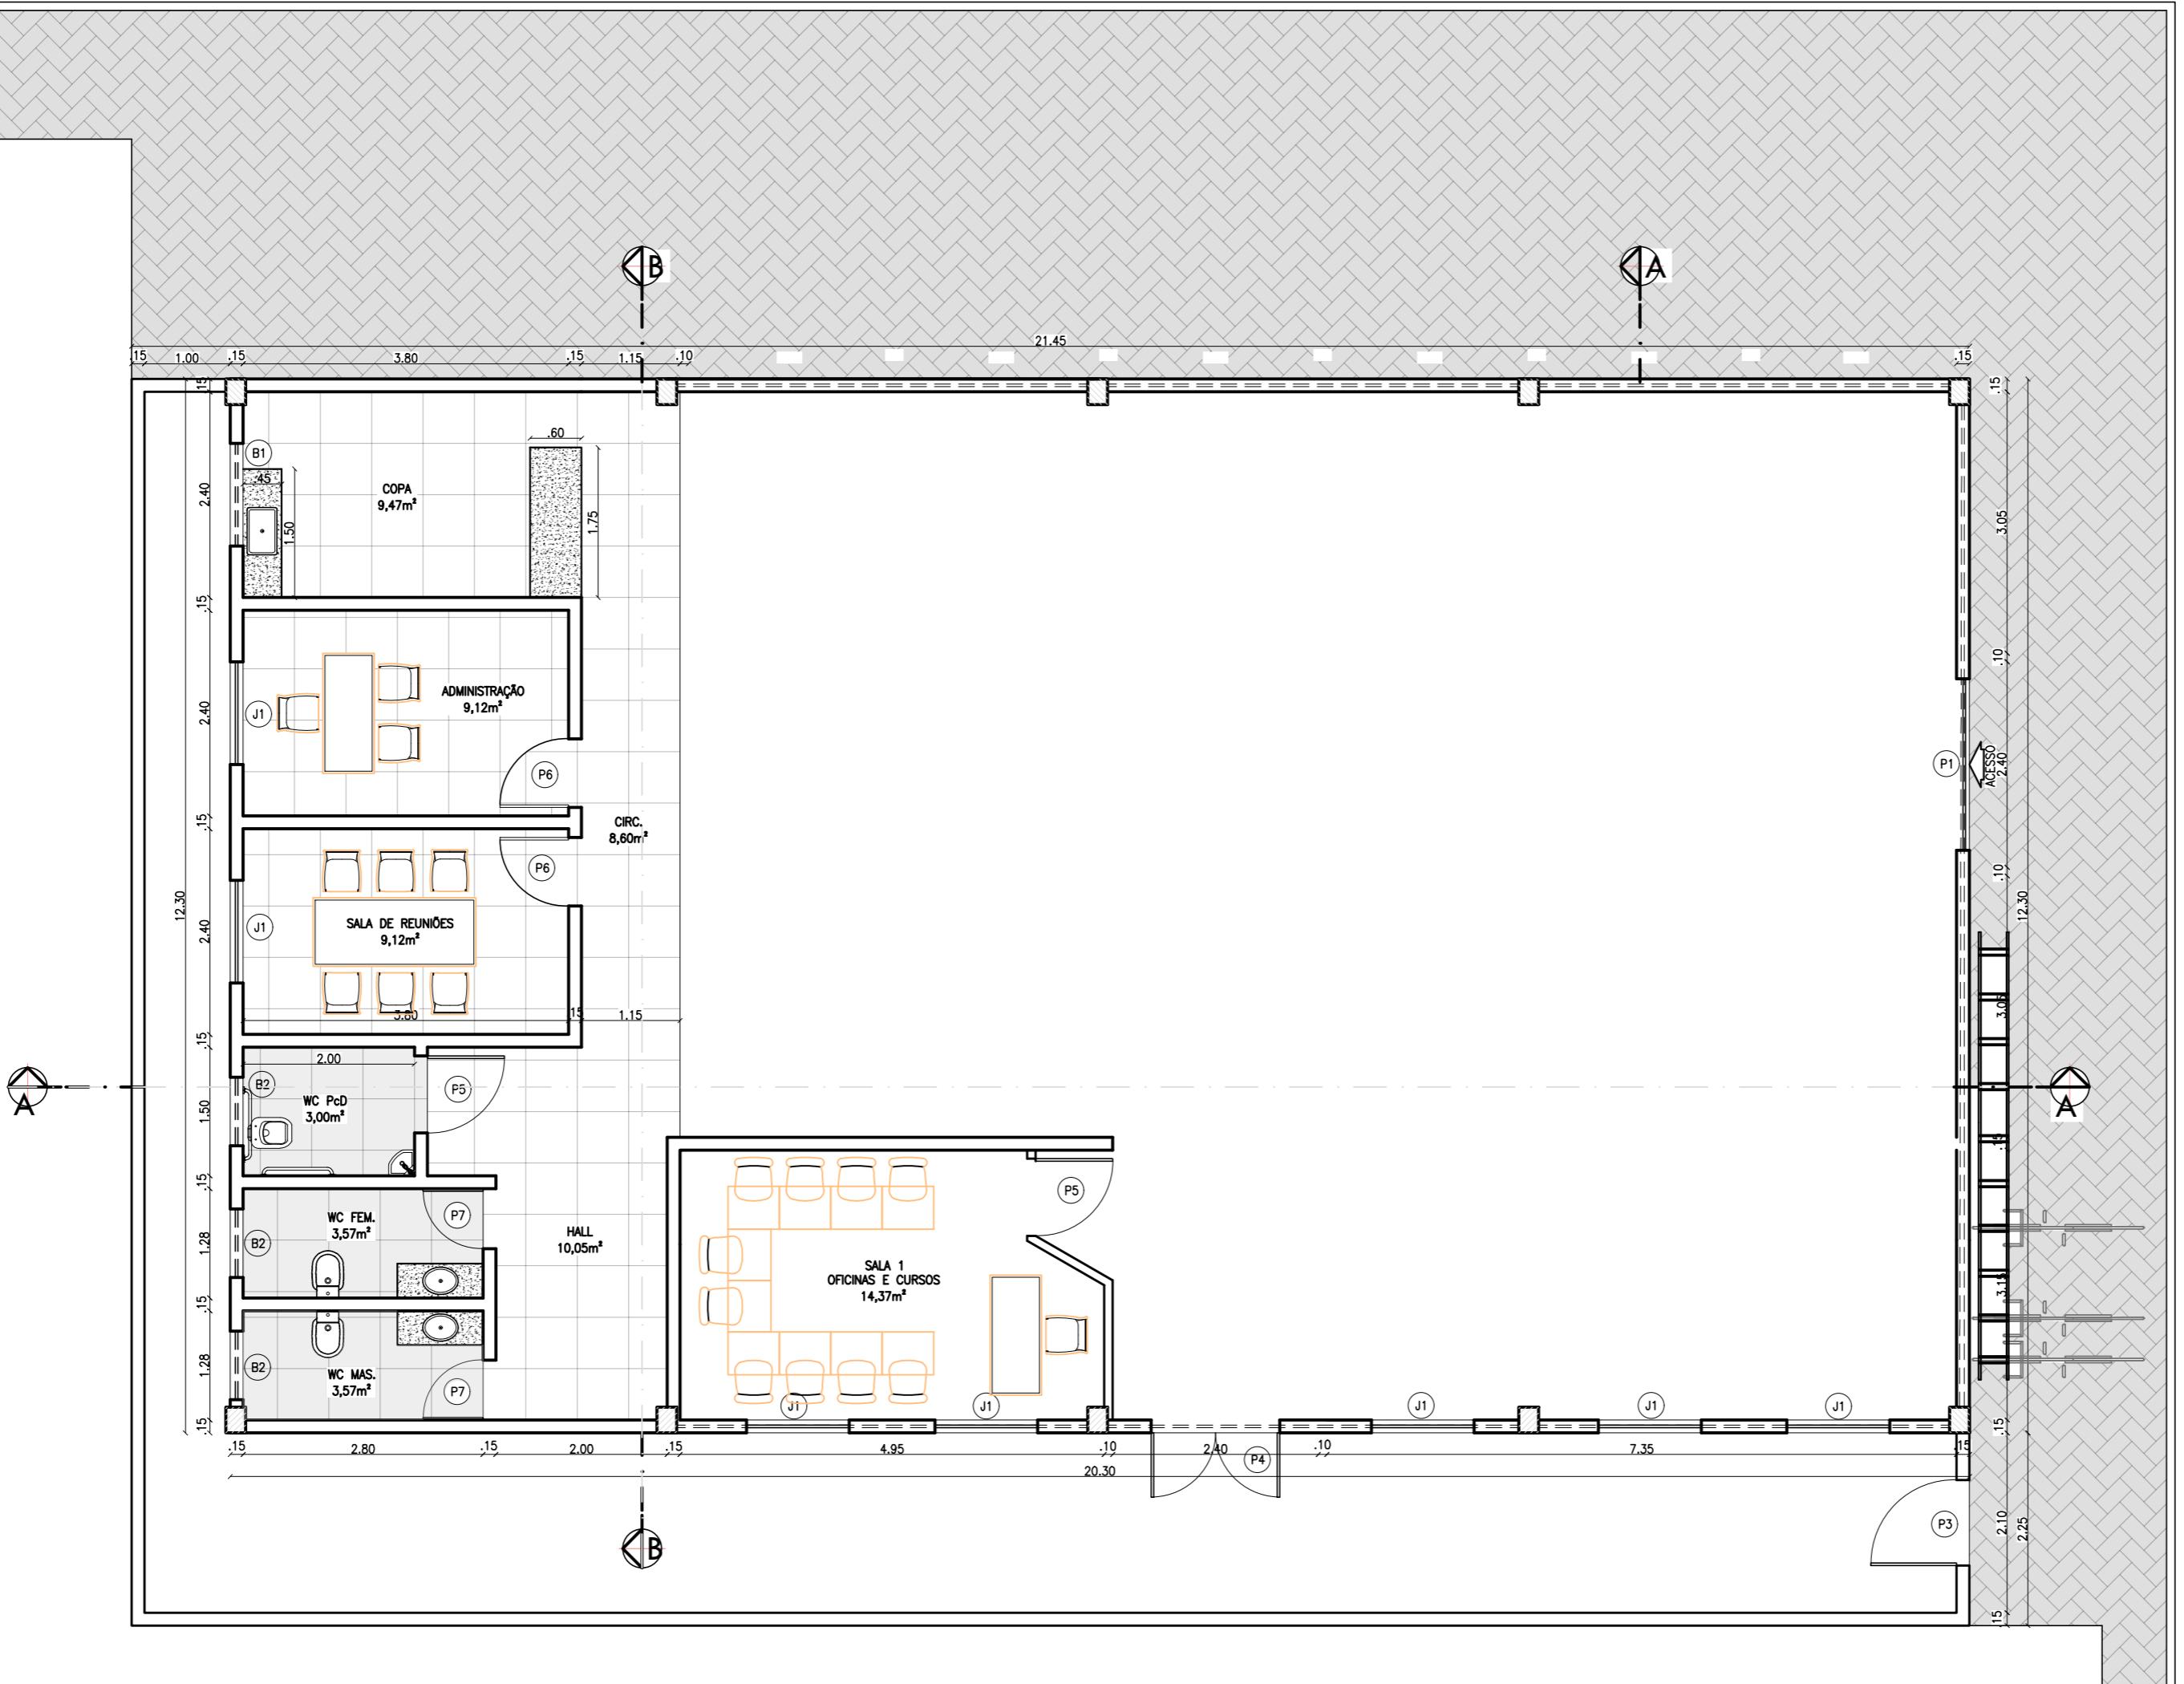

QUADRO DE ÁREAS	
ÁREA DO TERRENO	399,05m ²
ÁREA PERMEÁVEL	56,25m ²
ÁREA CONSTRUIDA	249,72m ²
ÁREA DE COBERTURA TOTAL	318,89m ²

QUADRO DE ESQUADRIAS	
PORTAS	
P1	PORTÃO ALM. DE ROLAR 2.00x2.50m
P2	PORTA MDF DE ABRIR 0.70x2.10m
P3	PORTÃO ALM. DE ABRIR 1.00x2.10m
P4	PORTÃO ALM. DE ABRIR 1.50x2.10m
P5	PORTA MDF DE ABRIR 0.90x2.10m
P6	PORTA MDF DE ABRIR 0.80x2.10m
JANELAS E BASCULANTES	
J1	JANELA EM ALM. E VIDRO CORRER 1.20 x 1.10 x 1.00m
B1	BASCULANTE EM ALM. E VIDRO PIV. 1.20 x 0.50 x 1.60m
B2	BASCULANTE EM ALM. E VIDRO PIV. 0.80 x 0.50 x 1.60m
CB	COBOGÓ ALT. 0.50m PEITORIL 3.50m

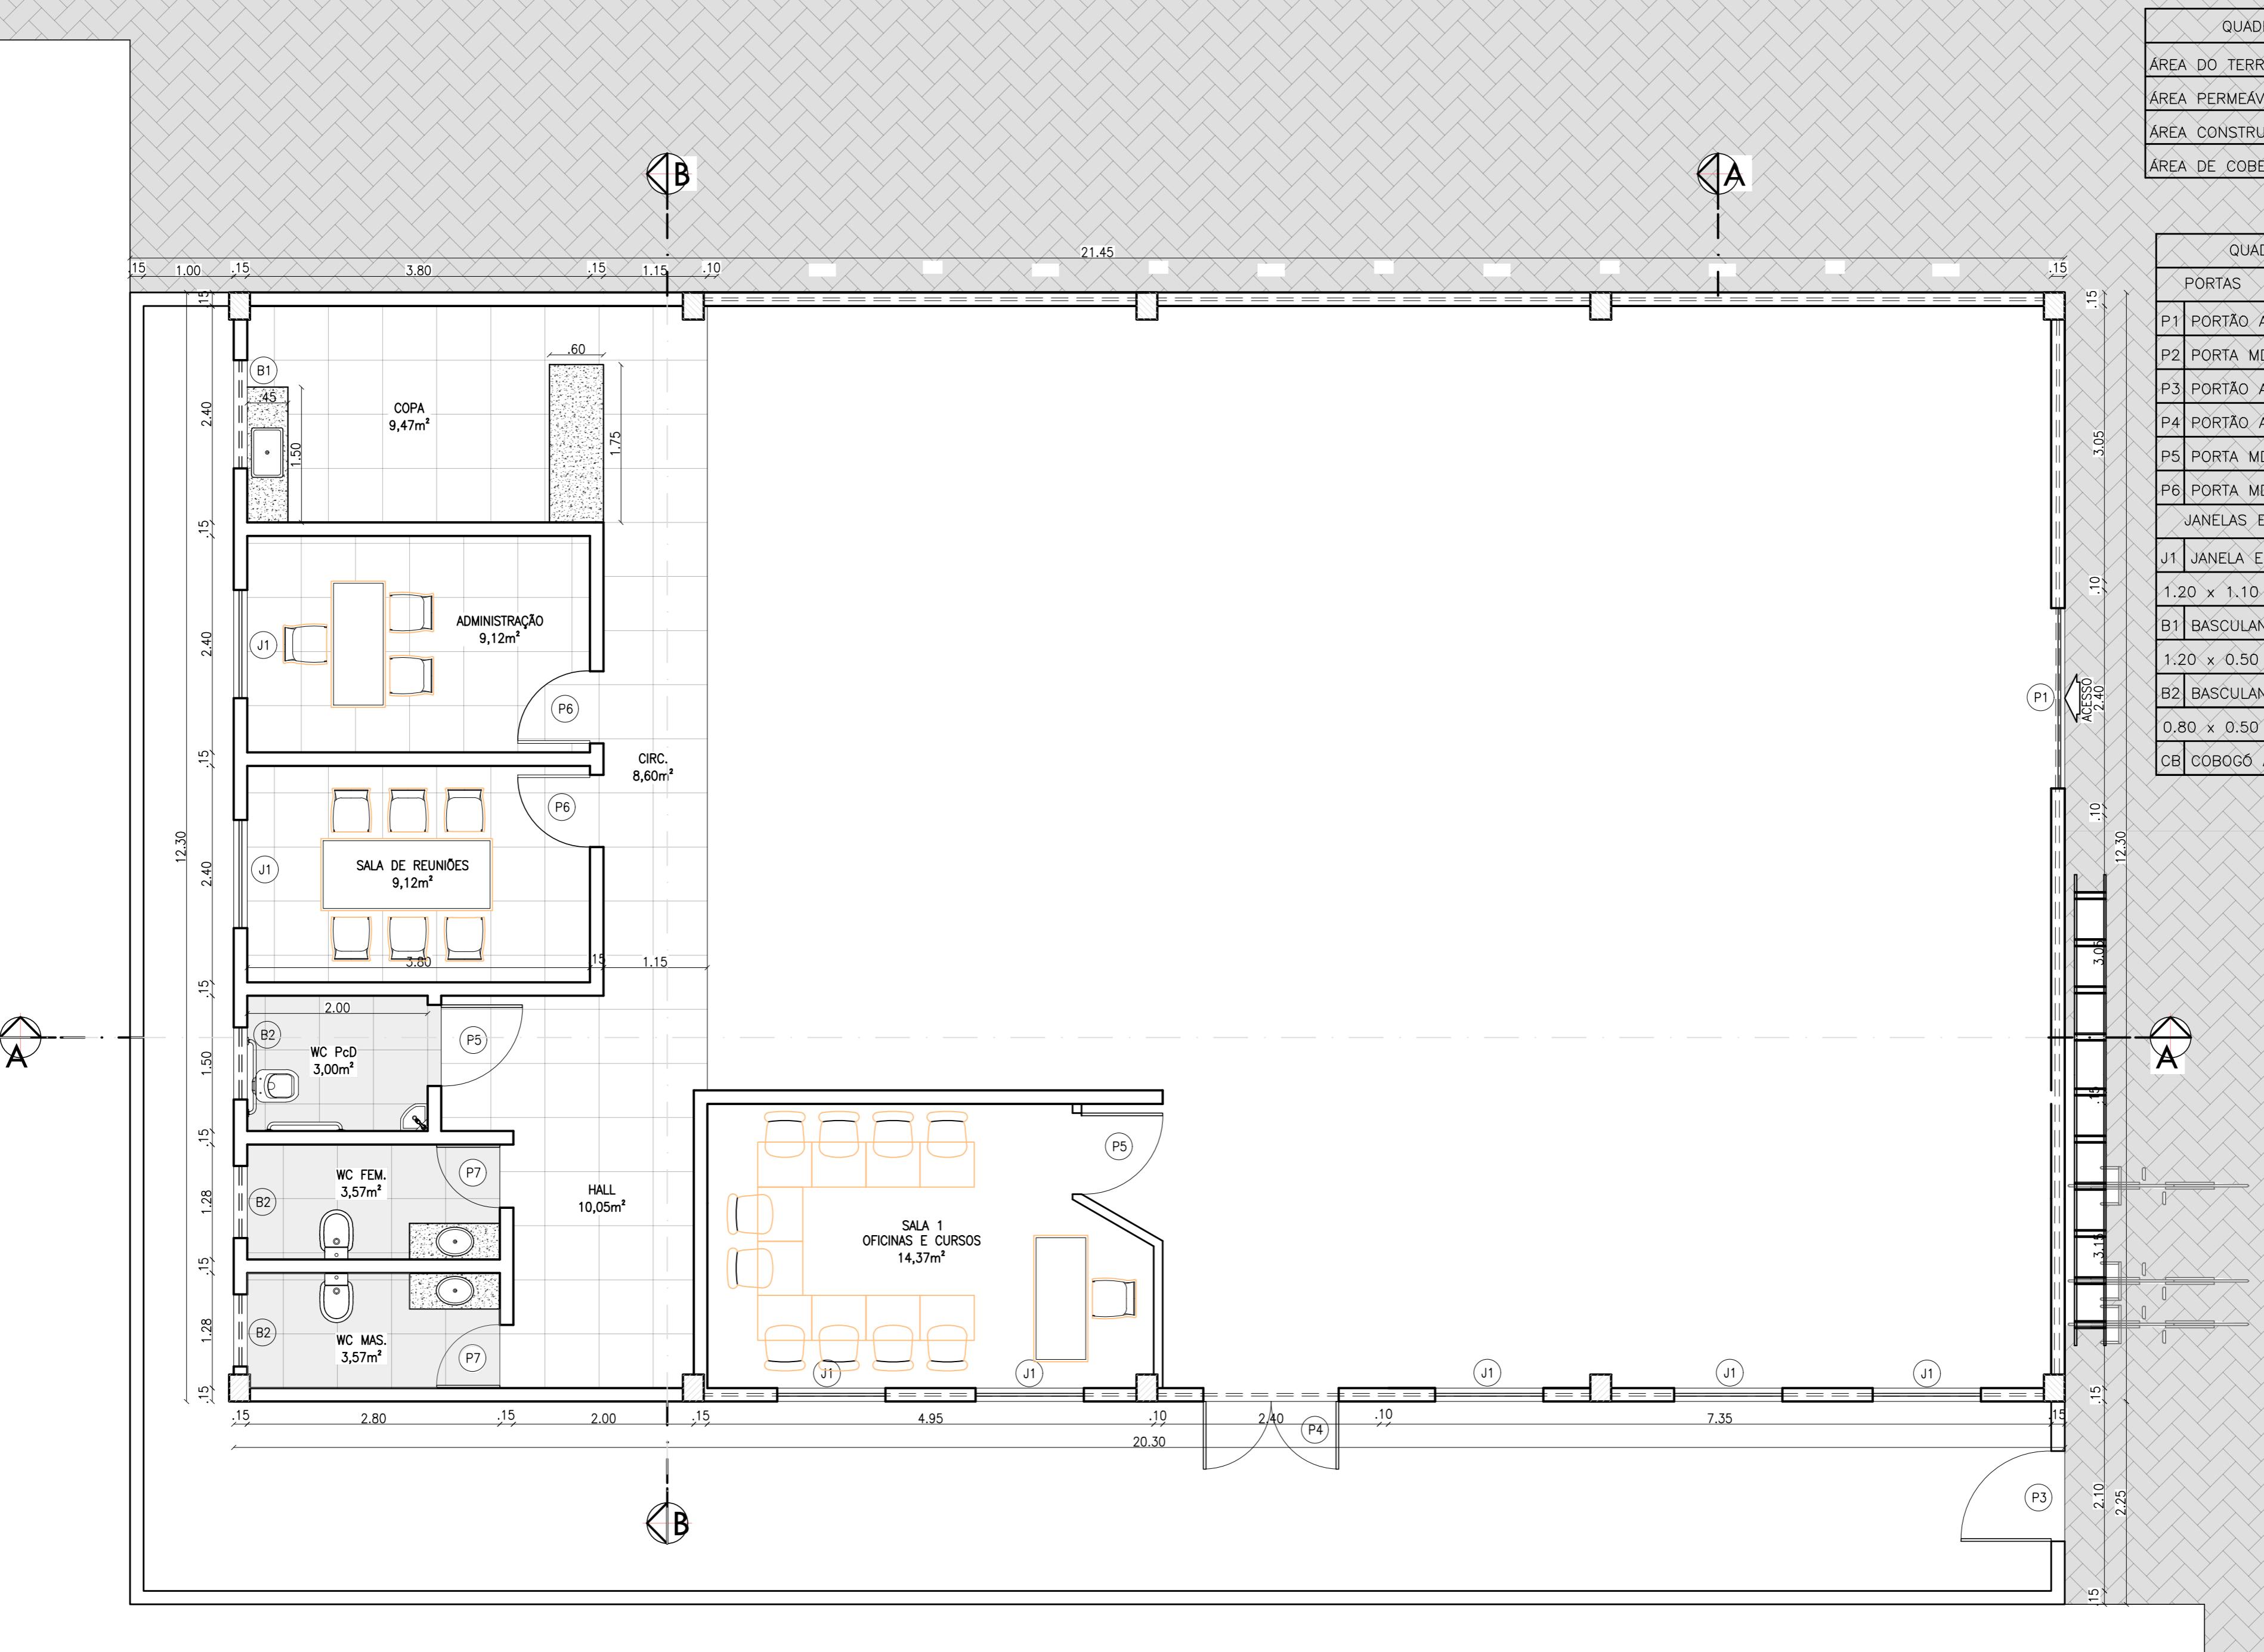

PLANTA BAIXA
esc 1:50



PLANTA DE COBERTURA
esc 1:75


SDE
SECRETARIA DO DESENVOLVIMENTO ECONÔMICO
R. HEITOR CASTELO BRANCO, 2438
CENTRO SUL - TERESINA - PIAUÍ
TEL (86) 3218-1819/1838 www.sde.pi.gov.br

TÍTULO: **POLO ARTESANAL DA PIÇARREIRA**
RESP. TÉC.: _____
ASSINATURA _____


GOVERNO DO ESTADO DO PIAUÍ
SDE - SEC. DO DESENVOLVIMENTO ECONÔMICO
MUNICÍPIO: TERESINA
ENDERÉCOS: R. BECO DA LUA, 2038 - PIÇARREIRA


ISAAC OSÓRIO DE OLIVEIRA DO VALLE
ENGENHEIRO CIVIL
RN 191.663.354-4 CREA-PI
MATRÍCULA 373952-7

ESCALA: **1/75** FOLHA: **05**
DATA: **NOV/2024** ARQUIVO: **001**

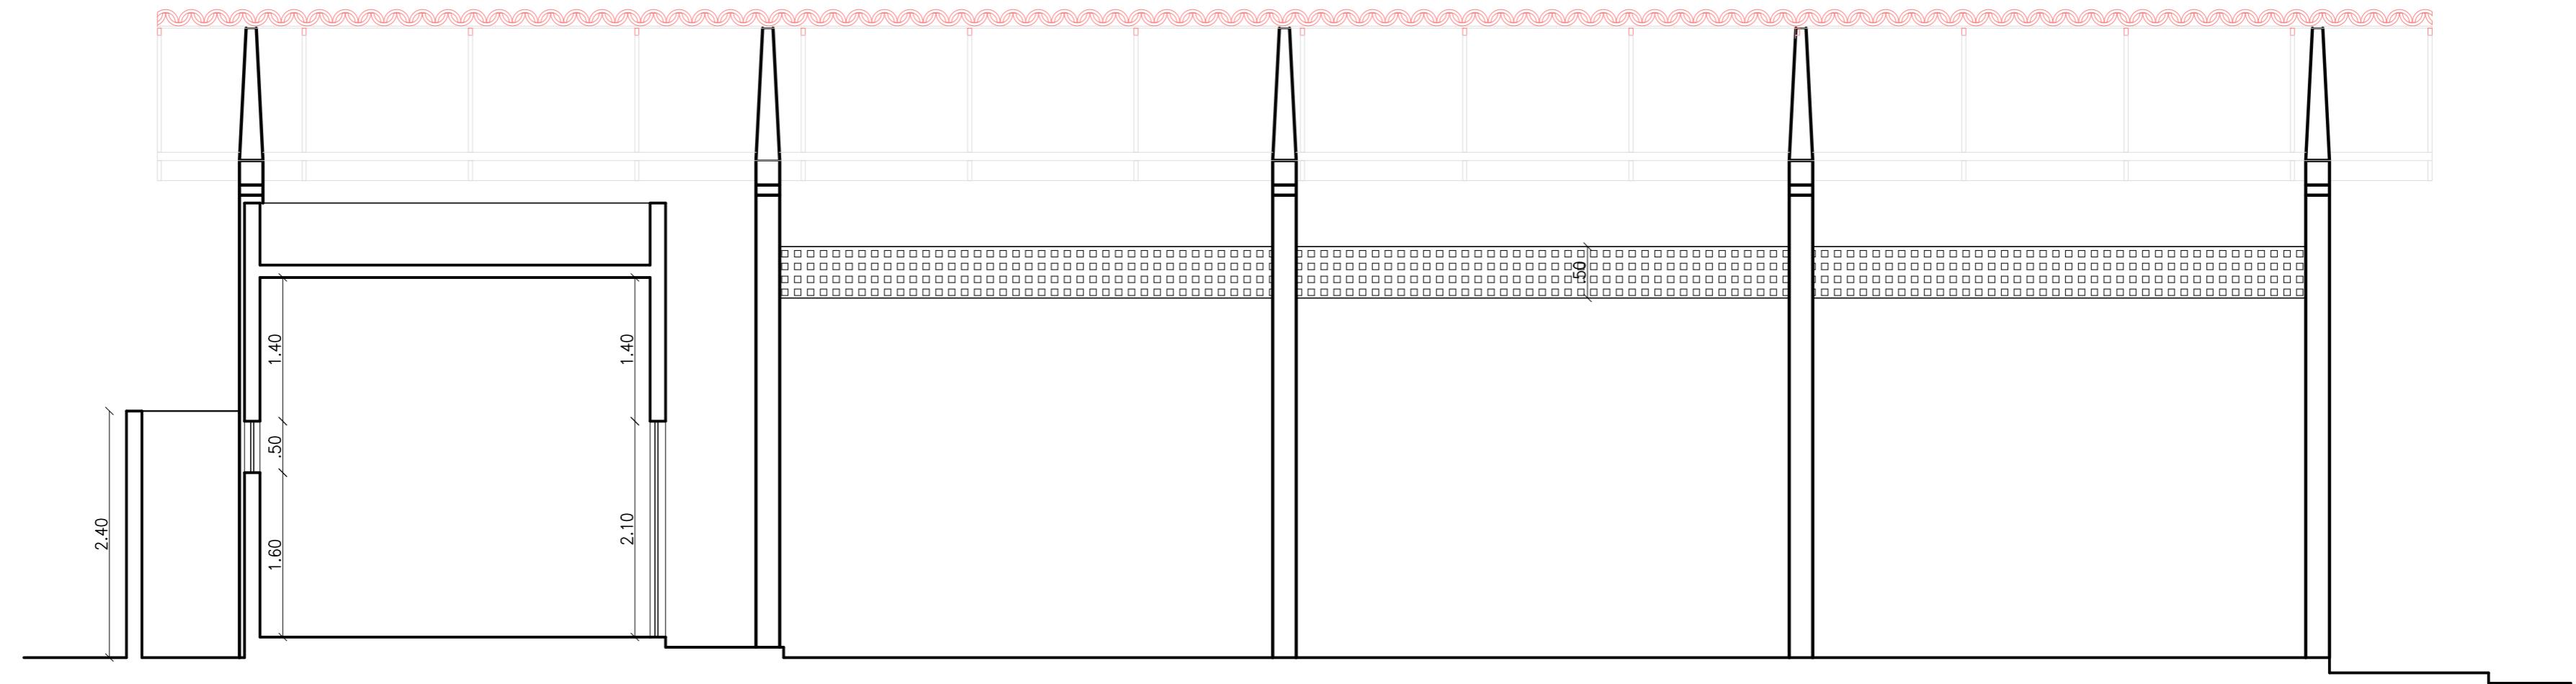

CORTE A-A
esc 1:75

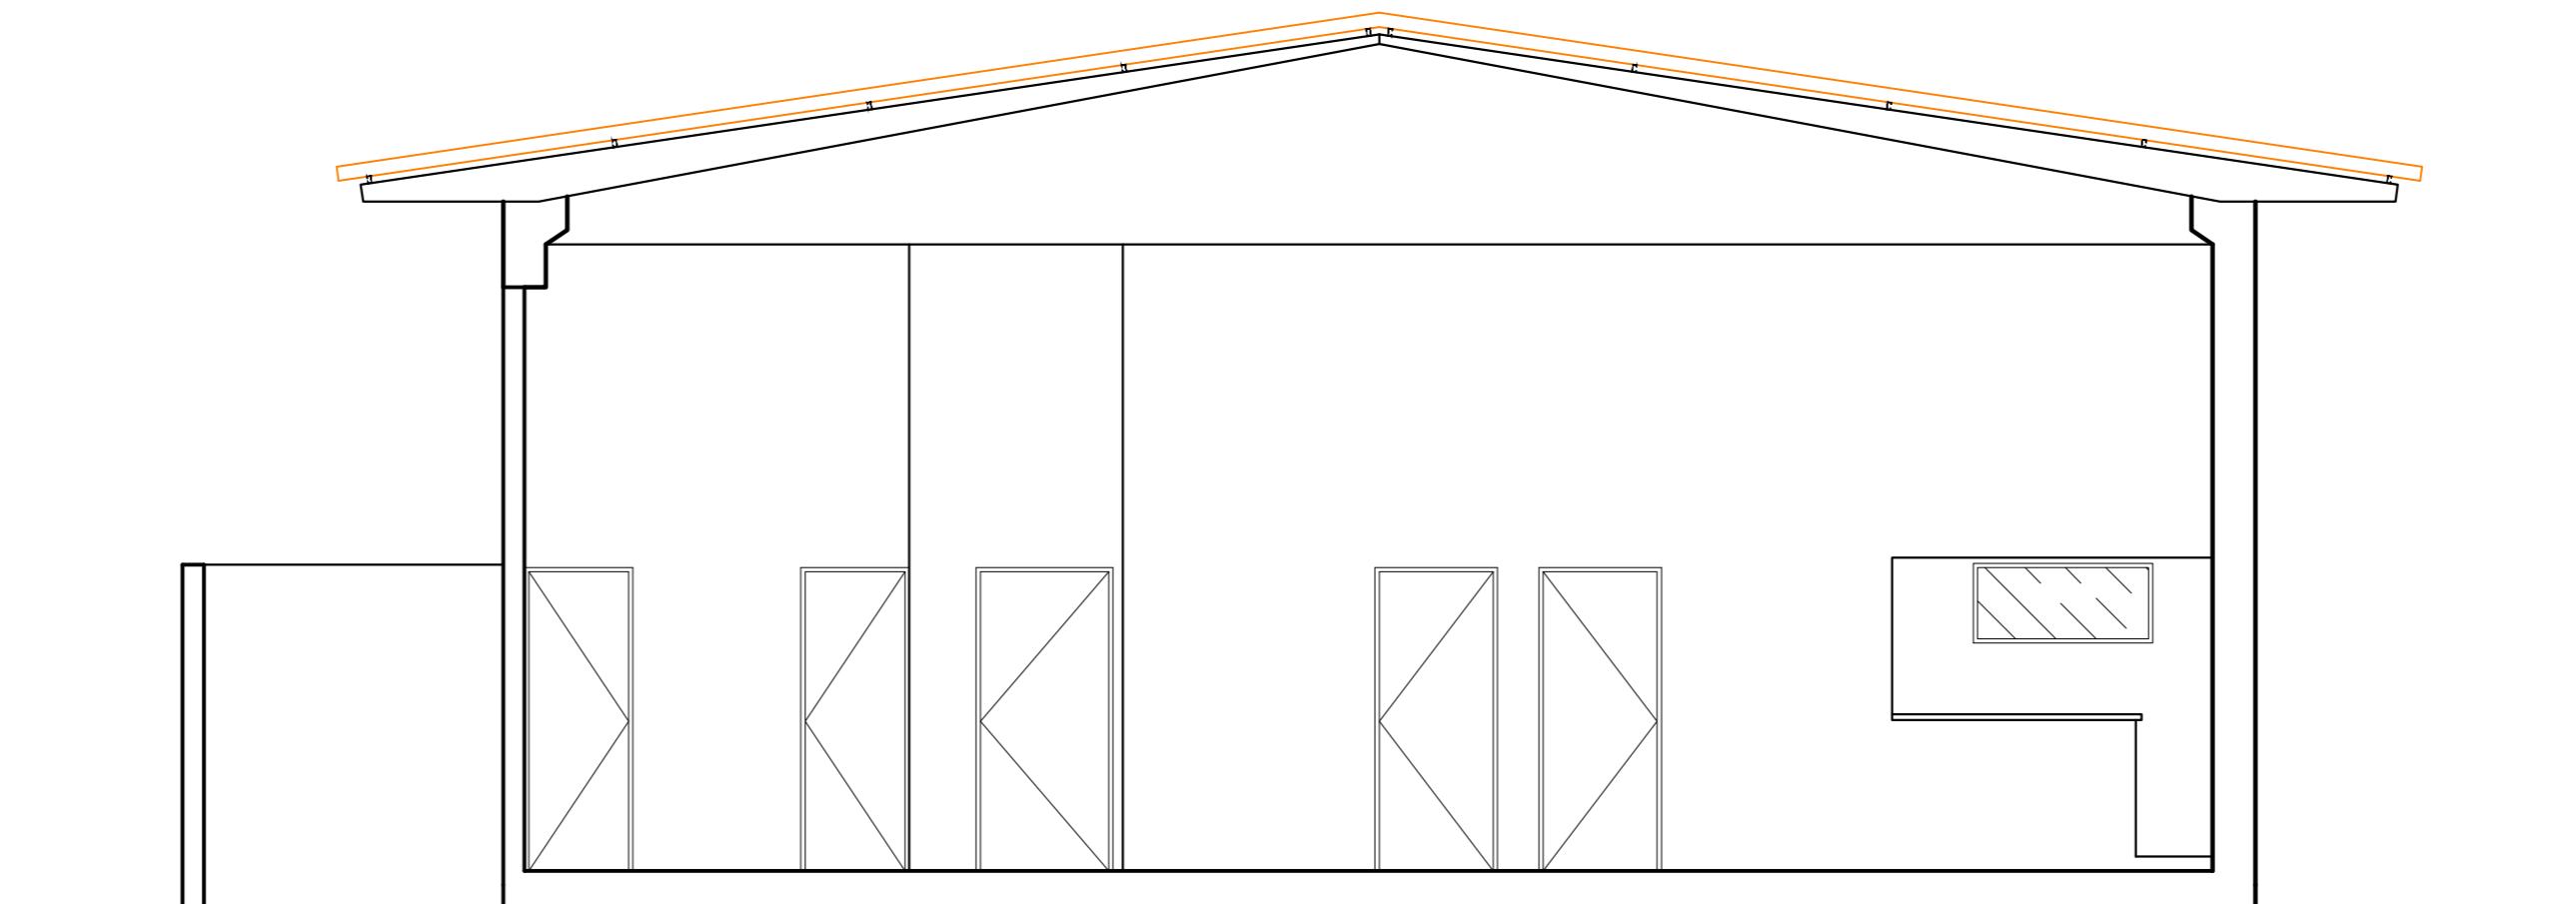


CORTE B-B
esc 1:75

Documento assinado digitalmente
gov.br ISAAC OSÓRIO DUTRA DO VALLE
Data: 24/06/2025 09:16:40-0300
Verifique em <https://validar.it.gov.br>

SDE
SECRETARIA DO DESENVOLVIMENTO ECONÔMICO
R. HEITOR CASTELO BRANCO, 2438
CENTRO SUL - TERESINA - PIAUÍ
TEL (86)3218-1819/1838 www.sde.pi.gov.br

TÍTULO: **POLO ARTESANAL DA PIÇARREIRA**
RESP. TÉC.: _____
ASSINATURA _____

GOVERNO DO ESTADO DO PIAUÍ
SDE - SEC. DO DESENVOLVIMENTO ECONÔMICO
MUNICÍPIO: TERESINA
ENDERÉSCO: R. BECO DA LUA, 2038 - PIÇARREIRA
CONTEÚDO: CORTES

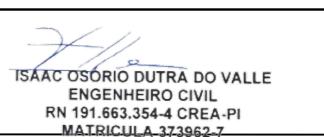
ISAAC OSÓRIO DUTRA DO VALLE
ENGENHEIRO CIVIL
RN 191.663.354-4 CREA-PI
MATRÍCULA 373962-7

ESCALA: 1/75
FOLHA: 06
DATA: NOV/2024
ARQUIVO: 001