


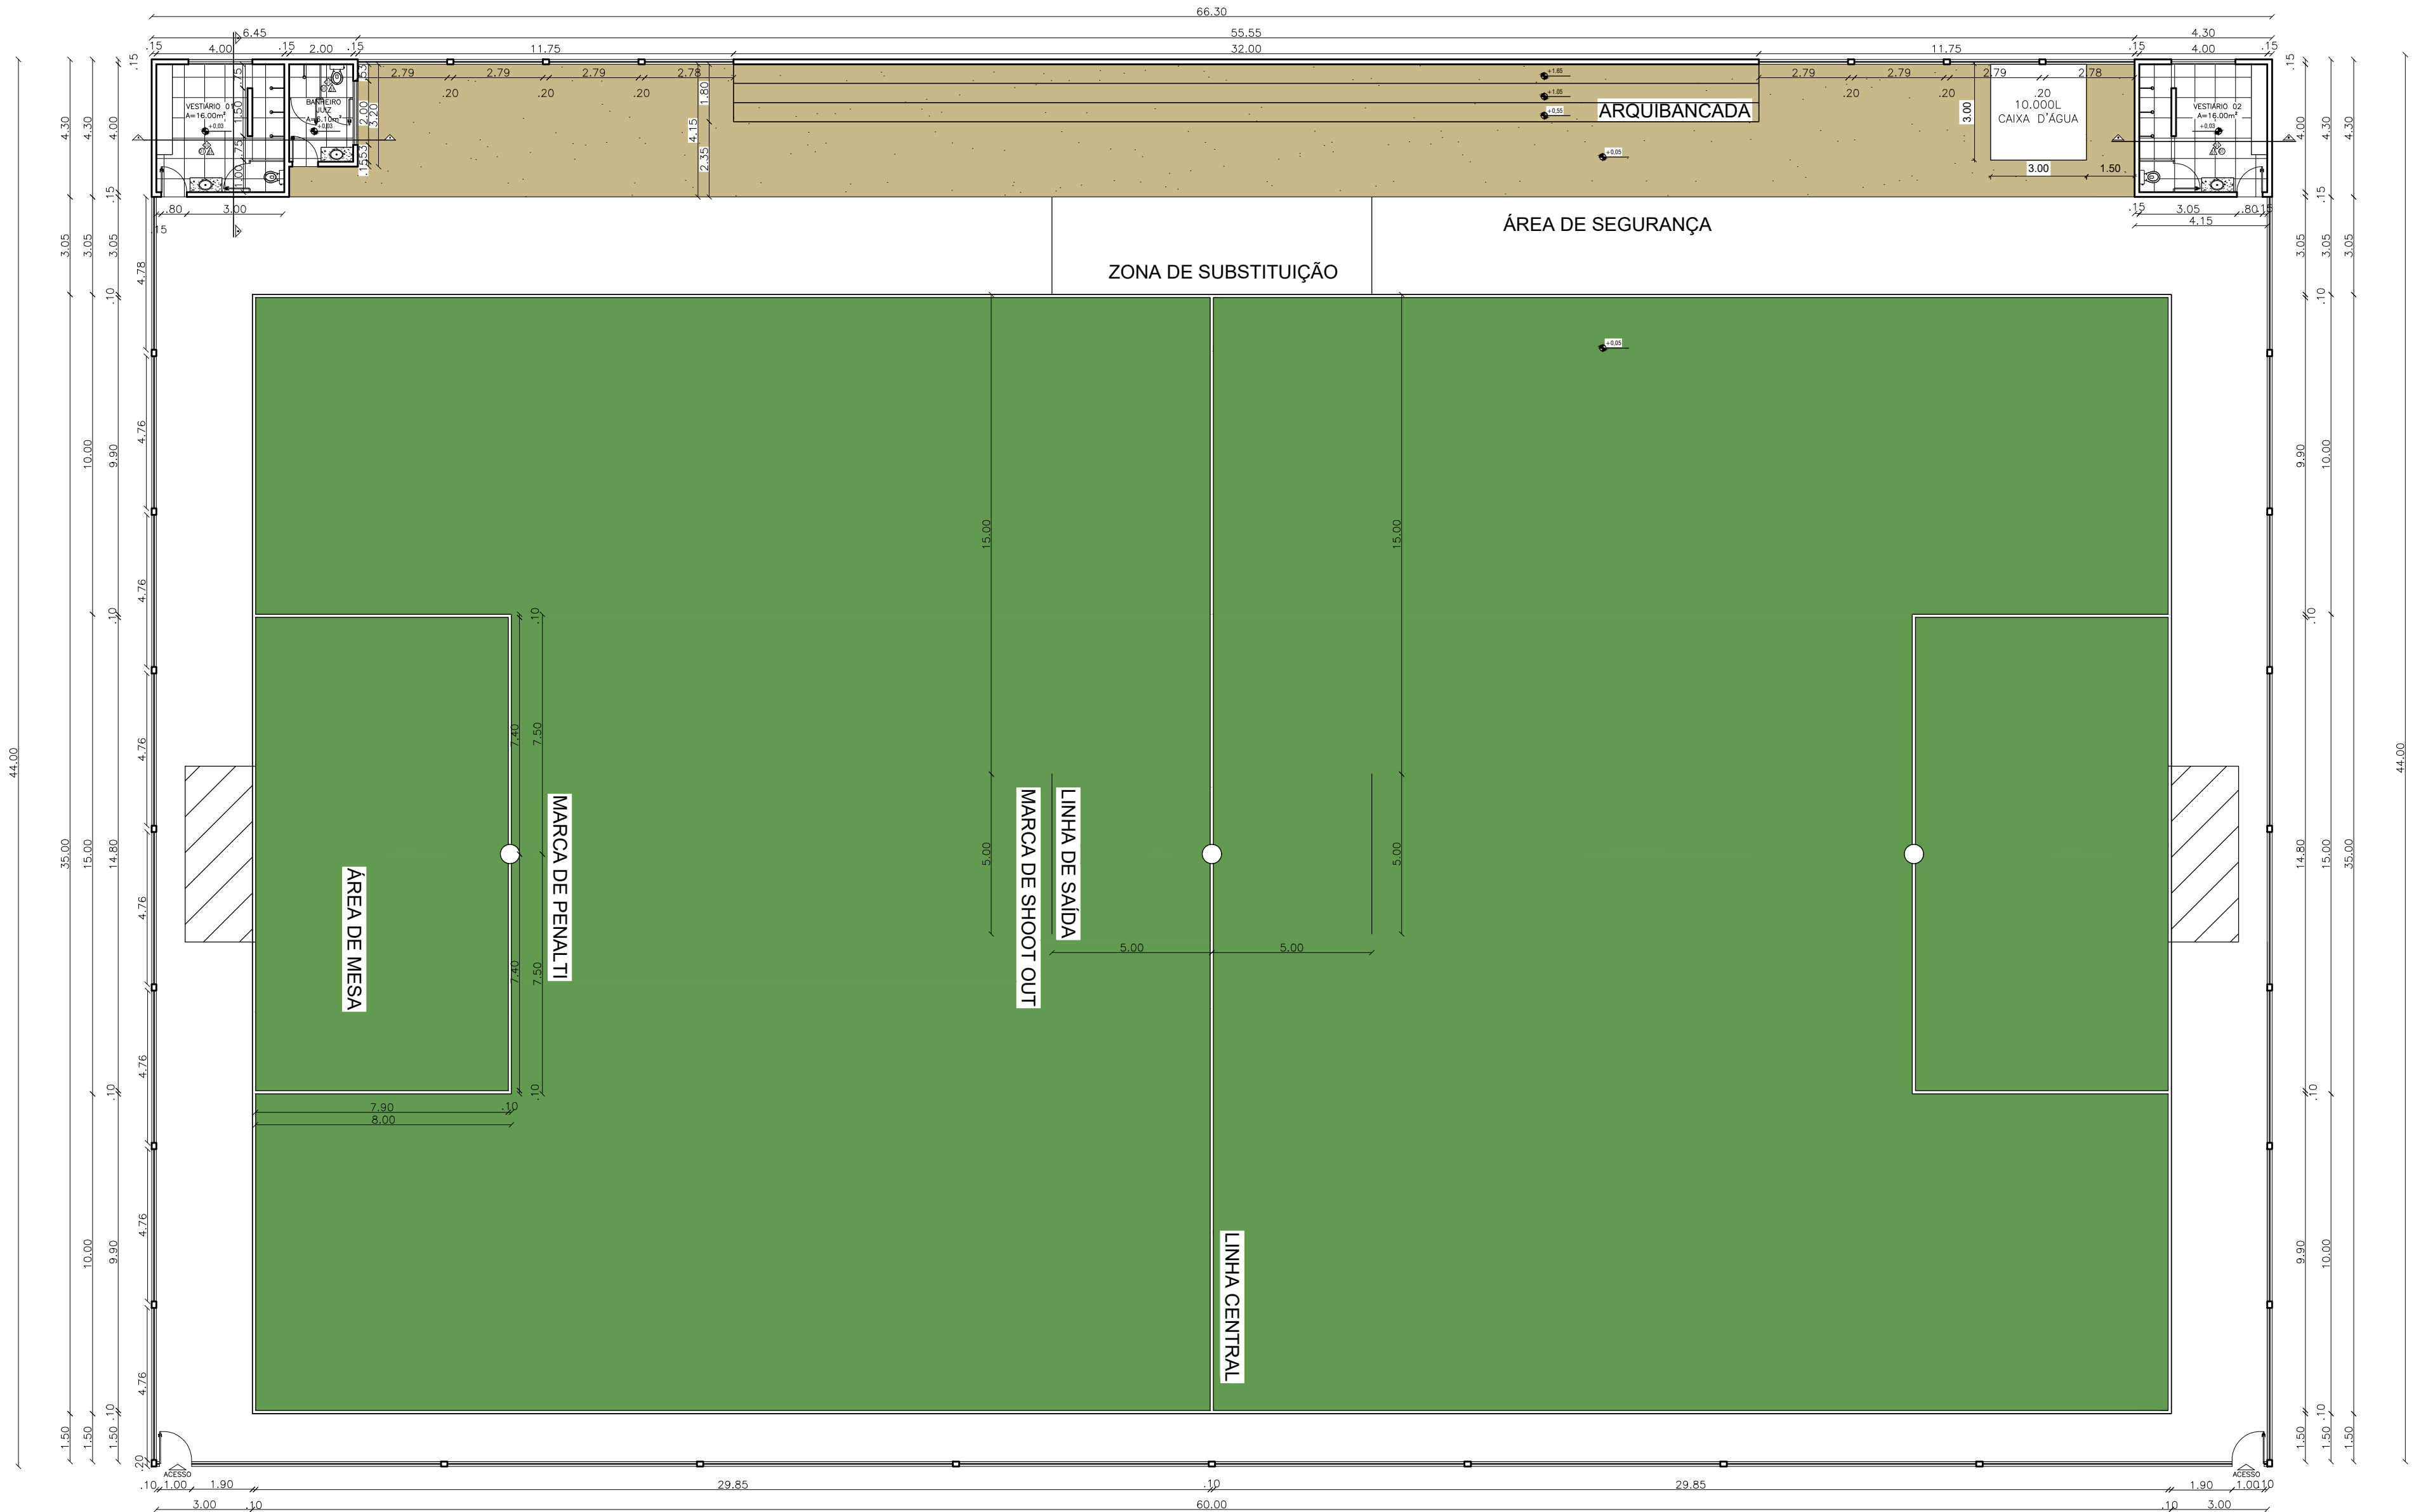

— LEGENDA DE HACHURAS:—

PISO CIMENTICIO COM JUNTA DE DILATAÇÃO

GRAMA — BERMUDAS

REVESTIMENTO CERÂMICO

QUADRO DE ÁREAS DE PISO	
TIPO DE PISO	ÁREA
REVESTIMENTO CERÂMICO	38,10m²
PISO CIMENTICIO COM JUNTA DE DILATAÇÃO	232,57m²
GRAMA — BERMUDAS	2.123,10m²

PLANTA BAIXA IMPLANTAÇÃO
em 1:100

SDE
SECRETARIA DO DESENVOLVIMENTO ECONÔMICO
R. HEITOR CASTELO BRANCO,2438
CENTRO SUL - TERESINA - PIAUÍ
TEL (86)3218-1819/1838 www.sde.pi.gov.br

TÍTULO:
CAMPO DE FUTEBOL SOCIETY

RESP. TÉCN.:
ASSINATURA

GOVERNO DO ESTADO DO PIAUÍ
SDE - SEC. DO DESENVOLVIMENTO ECONÔMICO

MUNICÍPIO: LOCALIDADE:





PAES LANDIM

CONTEÚDO:
PLANTA BAIXA GERAL

ESCALA:
1/150

DATA:
JULHO/2025

FOLHA:
01/02

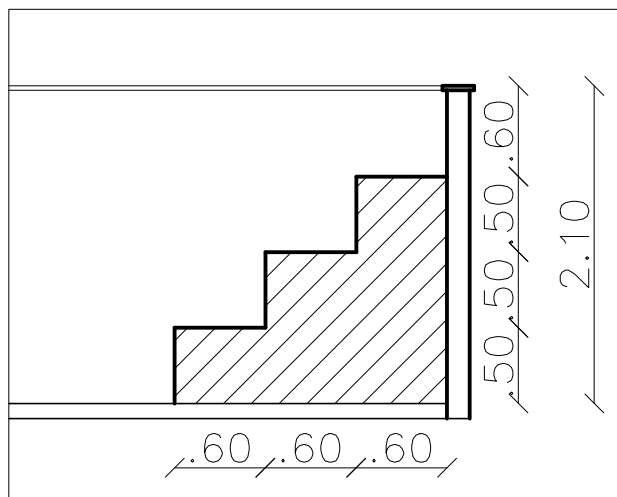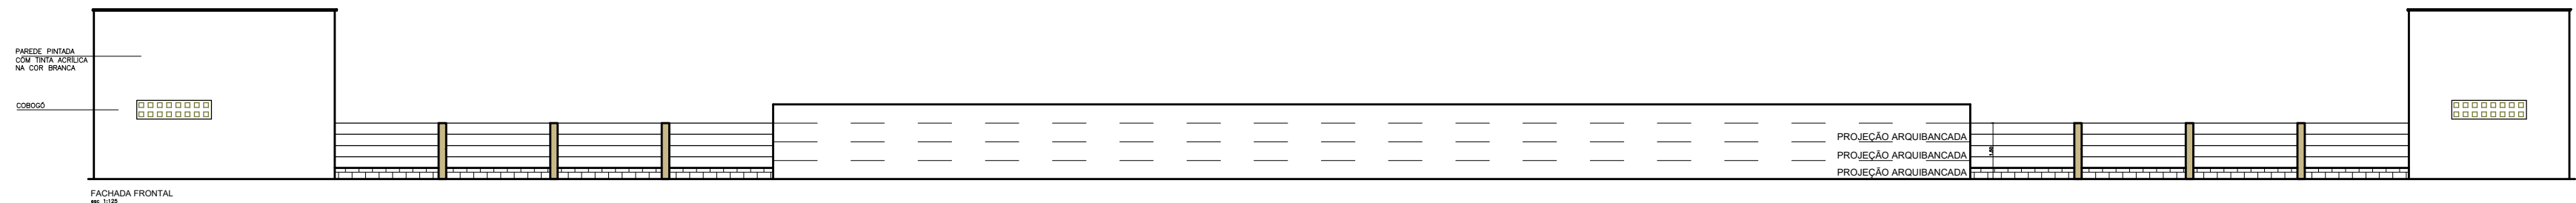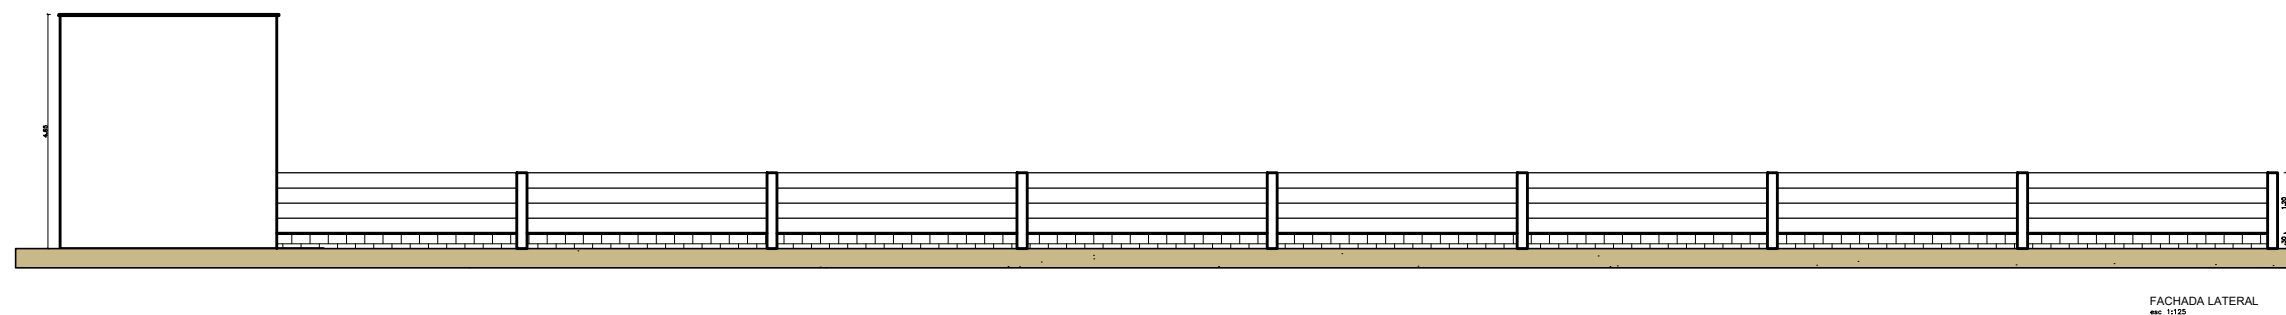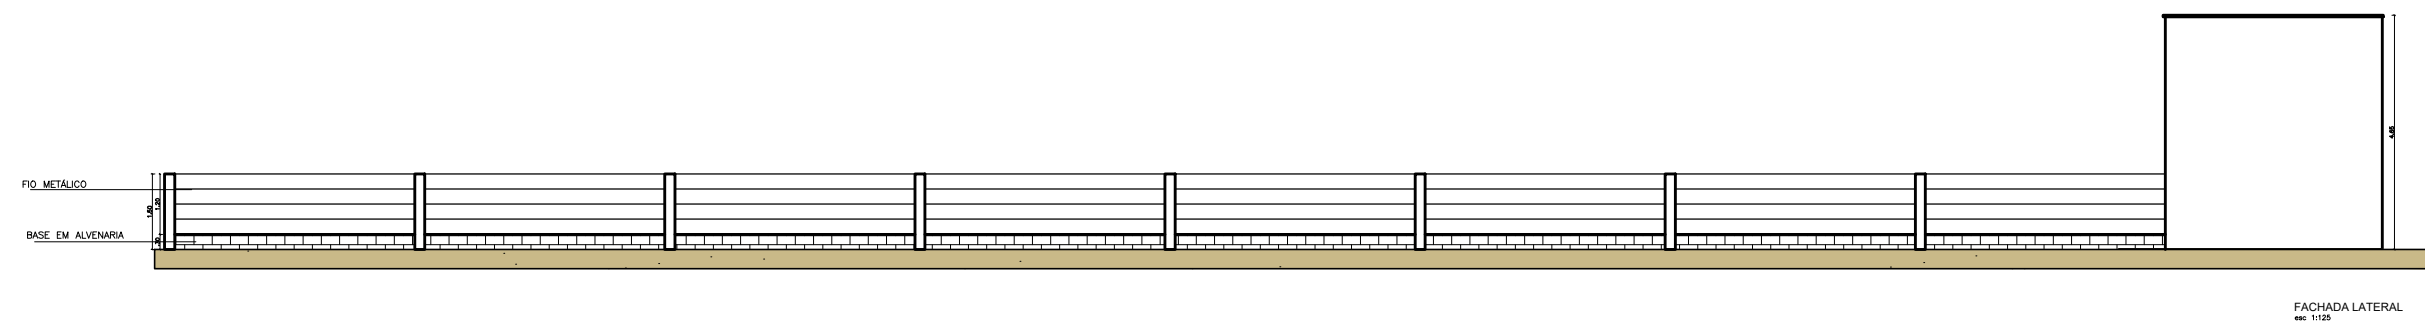

DET. ARQUIBANCADA
esc 1:50

