



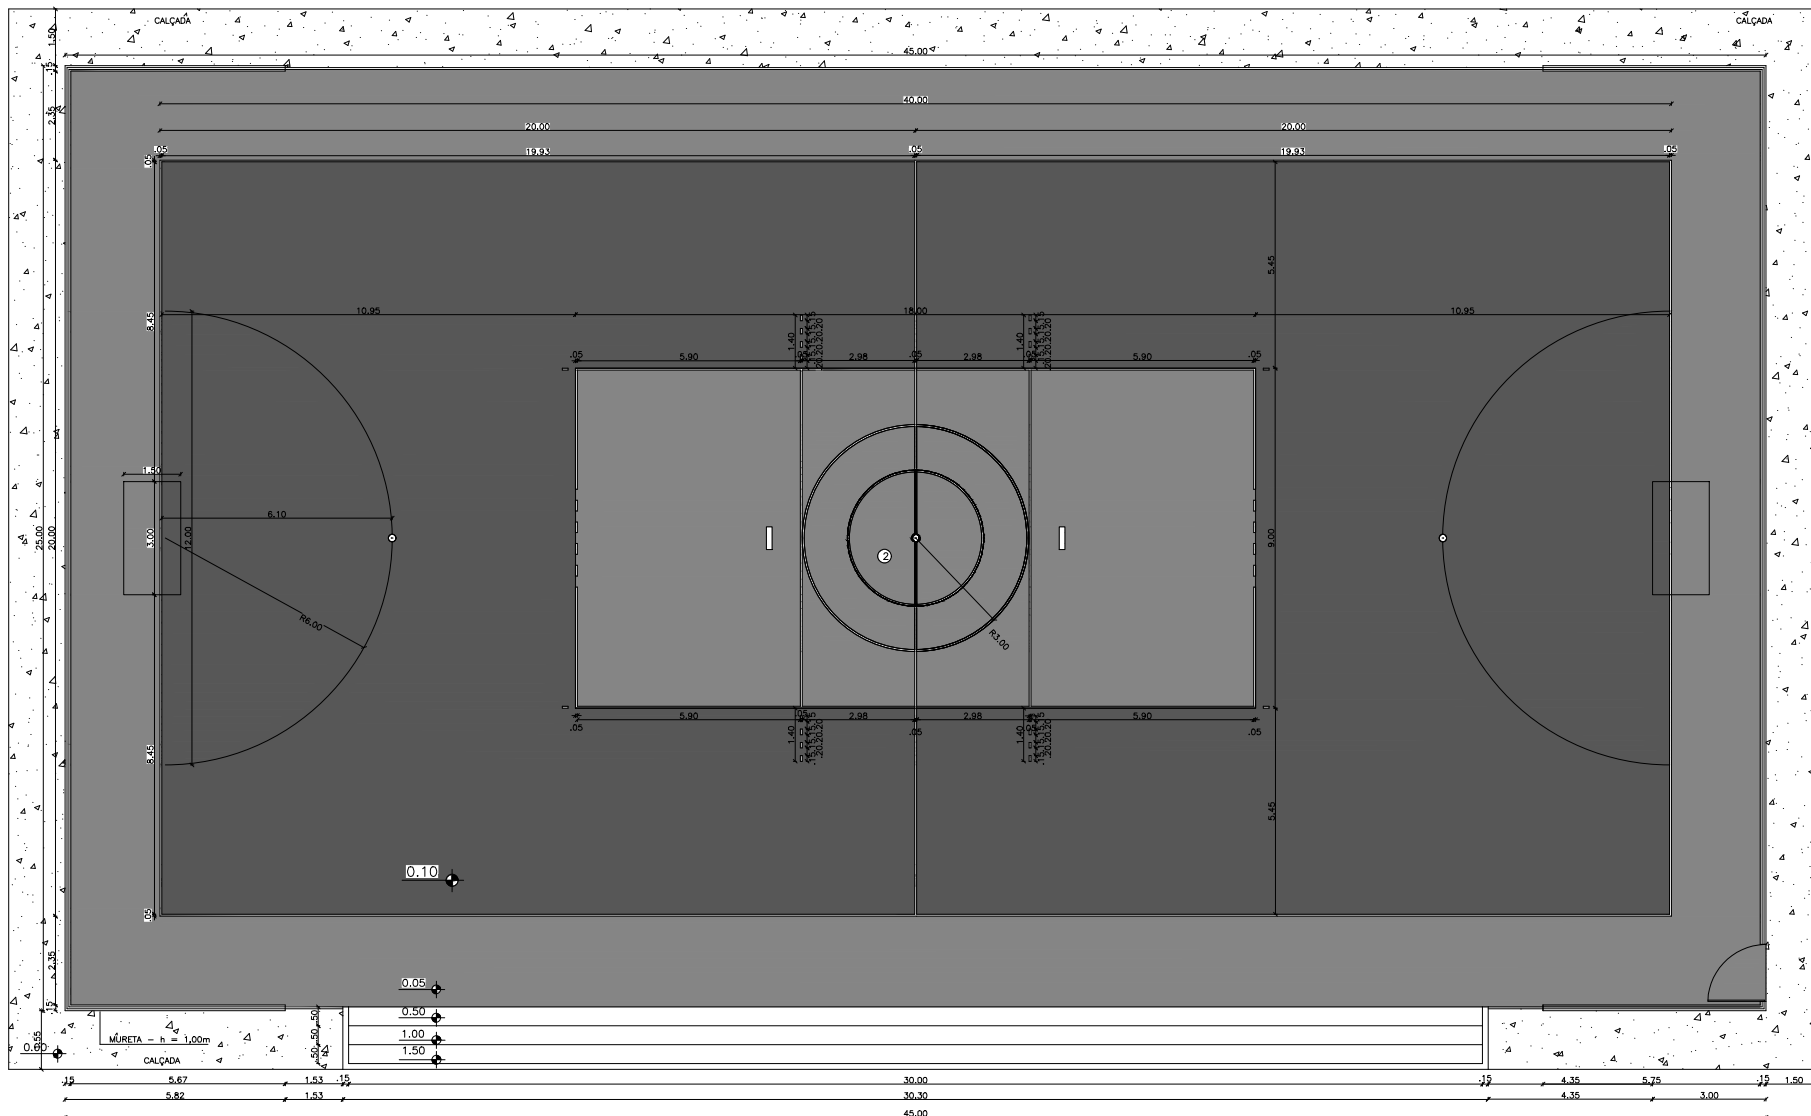

PLANTA BAIXA
ESCALA 1/100

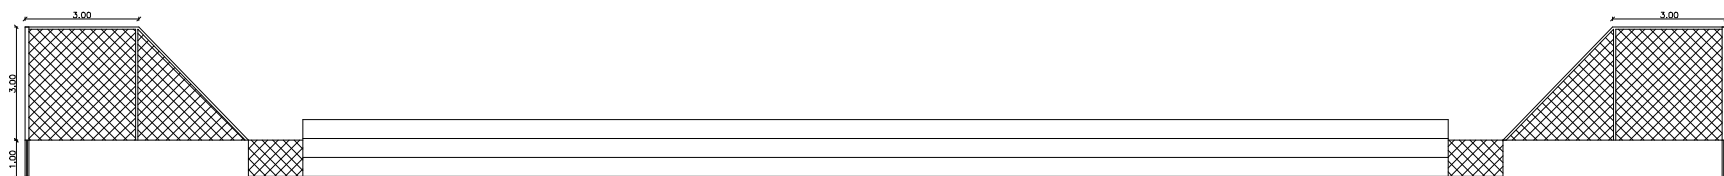

VISTA
ESCALA 1/100