ESTADO DO PIAUÍ

SECRETARIA DE ESTADO DAS CIDADES DO PIAUÍ

CONCORRÊNCIA ELETRÔNICA: 042/2026.

PROCESSO ADMINISTRATIVO: 00310.000333/2026-82.

CONTRATANTE: Secretaria de Estado das Cidades do Piauí.

OBJETO: contratação de empresa especializada para construção de um campo society na zona urbana do Município de Teresina/PI, com área total de 618,09 m².

VALOR TOTAL DA CONTRATAÇÃO: R$ 636.325,57 (seiscentos e trinta e seis mil, trezentos e vinte e cinco reais e cinquenta e sete centavos).

DATA DA SESSÃO PÚBLICA: Dia 11/06/2026 às 08:30 h (horário de Brasília).

CRITÉRIO DE JULGAMENTO: menor preço / global.

MODO DE DISPUTA: aberto.

PREFERÊNCIA ME/EPP/EQUIPARADAS: Sim.

ESTADO DO PIAUÍ

SECRETARIA DE ESTADO DAS CIDADES DO PIAUÍ

EDITAL DE LICITAÇÃO DE CONCORRÊNCIA, NA FORMA ELETRÔNICA, Nº 042/2026 - SECID/PI

O Estado Piauí, através da Secretaria de Estado das Cidades do Piauí, CNPJ n° 08.767.094/0001-30, com sede no Edifício Antônio Portela Barbosa, Rua Acésio do Rêgo Monteiro, n° 1515, Bairro Ininga, CEP n° 64.049-610, no Município de Teresina, no Estado do Piauí, através do agente de contratação e da equipe de apoio, designados pela portaria n° 001/2026 – GS, publicada no Diário Oficial do Estado na data de 06 de janeiro de 2026, torna público, para conhecimento dos interessados, que fará realizar licitação na modalidade Concorrência, na Forma Eletrônica, do tipo menor preço, global, em conformidade com a Lei nº 14.133/2021, Decreto Estadual n. 21.872/2023, e as exigências estabelecidas neste Edital e seus Anexos.

SISTEMA ELETRÔNICO DE COMPRAS: LICITASECID (https://www.licitasecidpiaui.com.br).

CADASTRO ELETRÔNICO DE FORNECEDORES: CADUF (https://www.sead.pi.gov.br/?page_id=2687).

PARTE GERAL

1. DISPOSIÇÕES PRELIMINARES

1.1. A abertura da presente licitação dar-se-á em sessão pública, conforme as informações constantes na **Parte Específica** deste Edital, que indicará o sistema eletrônico e cadastro eletrônico de fornecedores utilizados no certame, além de data, horário e local.

1.2. Não havendo expediente ou ocorrendo qualquer fato superveniente que impeça a realização do certame na data marcada, a sessão será automaticamente transferida para o primeiro dia útil subsequente, no mesmo horário e endereço eletrônico anteriormente estabelecidos, desde que não haja comunicação do Agente de contratação em contrário.

2. DAS DISPOSIÇÕES GERAIS SOBRE O OBJETO

2.1. O objeto da presente licitação é a escolha da proposta mais vantajosa para a execução do objeto descrito na **Parte Específica** deste Edital, conforme condições, quantidades e exigências estabelecidas neste Edital, na Minuta de Contrato (Anexo I), Planilha de Quantitativos e Custos Unitários (Anexo VIII), e Especificações Técnicas e Projeto (Anexo VIII), que integram o dossiê de informações sobre a licitação. Além das normas referidas, estará o adjudicatário do objeto da licitação obrigado a atender a todas as imposições da legislação relativas aos serviços a serem contratados.

2.2. A **Parte Específica** deste Edital definirá a forma de adjudicação do objeto, que poderá ser global ou dividida por itens ou lotes/grupos de itens.

2.3. Na **Parte Específica** deste Edital e no Projeto Básico em anexo constam o preço total

da contratação, os preços unitários e globais estimados em relação a cada item ou os respectivos preços máximos aceitáveis, ressalvada a opção pelo caráter sigiloso dos valores.

2.3.1. O BDI utilizado como referencial para o cálculo dos preços unitários, pela Contratante, encontra-se definido na **Parte Específica** deste Edital.

2.4. A **Parte Específica** deste Edital definirá o regime de execução aplicável ao futuro contrato decorrente deste certame.

2.5. Em caso de divergência entre as especificações do objeto descritas no site do sistema eletrônico utilizado no certame e as especificações técnicas constantes neste Edital e anexos, estas sempre prevalecerão.

2.6. A **Parte Específica** deste Edital irá definir se o presente certame irá adotar o Sistema de Registro de Preços e, caso positivo, a formação do cadastro de reserva ocorrerá na forma a seguir detalhada:

2.6.1. Será incluído na ata, na forma de anexo, o registro dos licitantes ou fornecedores que aceitarem cotar os bens ou serviços com preços iguais aos do adjudicatário na sequência da classificação da licitação e inclusão daqueles que mantiverem sua proposta original.

2.6.2. O registro a que se refere o subitem 2.6.1 tem por objetivo a formação de cadastro de reserva no caso de impossibilidade de atendimento pelo licitante vencedor, caso este não assine a ata ou tenha seu registro cancelado.

2.6.3. Se houver mais de um licitante na situação de que trata o item 2.6.1, serão ordenados conforme o critério combinado de valor de que trata o dispositivo e a classificação apresentada durante a fase competitiva.

2.6.4. A ordem de classificação dos licitantes ou fornecedores registrados na ata deverá ser respeitada nas contratações.

2.7. Caso seja adotado o Sistema de Registro de Preços, a Ata de Registro de Preços que vier anexa ao Edital irá dispor sobre:

2.7.1. órgãos gerenciador e participantes;

2.7.2. adesões;

2.7.3. preços registrados e respectivos reajustes;

2.7.4. vigência.

3. DAS CONDIÇÕES GERAIS DE PARTICIPAÇÃO

3.1. Poderão participar desta Concorrência os interessados cujo ramo de atividade seja compatível com o objeto desta licitação e que apresentem os documentos exigidos para habilitação.

3.1.1. Os interessados devem providenciar cadastro e senha no sistema de compras indicado no item 1.1 da **Parte Específica** deste Edital.

3.2. Será concedido tratamento favorecido para as microempresas e empresas de pequeno porte, para as sociedades cooperativas mencionadas no artigo 16 da Lei nº 14.133, de 2021, para o agricultor familiar, o produtor rural pessoa física e para o

microempreendedor individual - MEI, nos limites previstos da Lei Complementar nº 123, de 2006.

3.2.1. A **Parte Específica** deste Edital irá definir se a participação no certame será ampla, restrita ou com cotas reservadas a microempresas, empresas de pequeno porte e equiparadas.

3.2.2. A obtenção do benefício a que se refere o subitem anterior fica limitada às microempresas e às empresas de pequeno porte que, no ano-calendário de realização da licitação, ainda não tenham celebrado contratos com a Administração Pública cujos valores somados extrapolem a receita bruta máxima admitida para fins de enquadramento como empresa de pequeno porte.

3.2.3. Nas contratações com prazo de vigência superior a 1 (um) ano, será considerado o valor anual do contrato na aplicação dos limites acima estabelecidos (art. 4º, §3º, da Lei nº 14.133/2021).

3.2.4. As referidas entidades deverão declarar-se como tal no início da sessão pública da Concorrência Eletrônica, sendo que a ausência de manifestação sobre o enquadramento, quando solicitado pelo sistema, implicará no decaimento do direito de reclamar, posteriormente, essa condição, no intuito de usufruir dos benefícios estabelecidos na legislação supracitada.

3.2.5. As Microempresas, Empresas de Pequeno Porte e equiparadas deverão encaminhar a documentação de habilitação, ainda que haja alguma restrição de regularidade fiscal e trabalhista, nos termos do art. 43, § 1º da LC nº 123, de 2006.

3.3. Caso a **Parte Específica** deste Edital permita a participação de empresas em consórcio, deverão ser observadas as seguintes normas:

3.3.1. Deverá ser comprovada a existência de compromisso público ou particular de constituição de consórcio, após declaração do vencedor, com indicação da empresa-líder que será representante das consorciadas perante a Administração.

3.3.2. A habilitação técnica, quando exigida, será feita por meio do somatório dos quantitativos de cada consorciado e, para efeito de habilitação econômico-financeira, quando exigida, será observado o somatório dos valores de cada consorciado.

3.3.3. Se o consórcio não for formado integralmente por microempresas ou empresas de pequeno porte e o edital exigir requisitos de habilitação econômico-financeira, poderá haver um acréscimo de 10% a 30% para o consórcio em relação ao valor exigido para os licitantes individuais, conforme definido no item 8.17.3.1 da **Parte Específica** deste Edital.

3.3.4. As empresas consorciadas não poderão participar, na mesma licitação, de mais de um consórcio ou isoladamente;

3.3.5. As empresas consorciadas serão solidariamente responsáveis pelas obrigações do consórcio nas fases de licitação e durante a vigência do contrato;

3.3.6. Antes da celebração do contrato, deverá ser promovida a constituição e o registro do consórcio, nos termos do compromisso referido no subitem 3.3.1.

3.4. Não poderão participar desta licitação:

3.4.1. Aquele que não atenda às condições deste Edital e seu(s) anexo(s);
3.4.2. Autor do anteprojeto, do projeto básico ou do projeto executivo, pessoa física ou jurídica, quando a licitação versar sobre serviços ou fornecimento de bens a ele relacionados;
3.4.3. Empresa, isoladamente ou em consórcio, responsável pela elaboração do projeto básico ou do projeto executivo, ou empresa da qual o autor do projeto seja dirigente, gerente, controlador, acionista ou detentor de mais de 5% (cinco por cento) do capital com direito a voto, responsável técnico ou subcontratado, quando a licitação versar sobre serviços ou fornecimento de bens a ela necessários;
3.4.4. Pessoa física ou jurídica que se encontre, ao tempo da licitação, impossibilitada de participar da licitação em decorrência de sanção que lhe foi imposta;
3.4.5. Aquele que mantenha vínculo de natureza técnica, comercial, econômica, financeira, trabalhista ou civil com dirigente do órgão ou entidade contratante ou com agente público que desempenhe função na licitação ou atue na fiscalização ou na gestão do contrato, ou que deles seja cônjuge, companheiro ou parente em linha reta, colateral ou por afinidade, até o terceiro grau;
3.4.6. Empresas controladoras, controladas ou coligadas, nos termos da Lei nº 6.404, de 15 de dezembro de 1976, concorrendo entre si;
3.4.7. Pessoa física ou jurídica que, nos 5 (cinco) anos anteriores à divulgação do edital, tenha sido condenada judicialmente, com trânsito em julgado, por exploração de trabalho infantil, por submissão de trabalhadores a condições análogas às de escravo ou por contratação de adolescentes nos casos vedados pela legislação trabalhista;
3.4.8. Agente público do órgão ou entidade licitante;
3.4.9. Organizações da Sociedade Civil de Interesse Público - OSCIP, atuando nessa condição;
3.4.10. Não poderá participar, direta ou indiretamente, da licitação ou da execução do contrato agente público do órgão ou entidade contratante, devendo ser observadas as situações que possam configurar conflito de interesses no exercício ou após o exercício do cargo ou emprego, nos termos da legislação que disciplina a matéria, conforme § 1º do art. 9º da Lei n.º 14.133, de 2021.
3.4.11. Empresas e empresários cujas falências tenham sido declaradas, bem como as que se encontrem sob concurso de credores, em dissolução ou em liquidação;
3.4.12. Os interessados que estejam incluídos no Cadastro de Inadimplentes com Débitos na Dívida Ativa do Estado do Piauí – **CADIPI** – nos termos do artigo 6º da Lei nº 5.533, de 30 de dezembro de 2005;

3.5. O impedimento de que trata o item 3.4.4 será também aplicado ao licitante que atue em substituição a outra pessoa, física ou jurídica, com o intuito de burlar a efetividade da sanção a ela aplicada, inclusive a sua controladora, controlada ou coligada, desde que devidamente comprovado o ilícito ou a utilização fraudulenta da personalidade jurídica do licitante.

3.6. A critério da Administração e exclusivamente a seu serviço, o autor dos projetos e a empresa a que se referem os itens 3.4.2 e 3.4.3 poderão participar no apoio das atividades de planejamento da contratação, de execução da licitação ou de gestão do contrato, desde que sob supervisão exclusiva de agentes públicos do órgão ou entidade.
3.7. Equiparam-se aos autores do projeto as empresas integrantes do mesmo grupo econômico.
3.8. O disposto nos itens 3.4.2 e 3.4.3 não impede a licitação ou a contratação de serviço que inclua como encargo do contratado a elaboração do projeto básico e do projeto executivo, nas contratações integradas, e do projeto executivo, nos demais regimes de execução.
3.9. Em licitações e contratações realizadas no âmbito de projetos e programas parcialmente financiados por agência oficial de cooperação estrangeira ou por organismo financeiro internacional com recursos do financiamento ou da contrapartida nacional, não poderá participar pessoa física ou jurídica que integre o rol de pessoas sancionadas por essas entidades ou que seja declarada inidônea nos termos da Lei nº 14.133/2021.
3.10. A vedação de que trata o item 3.4.8 estende-se a terceiro que auxilie a condução da contratação na qualidade de integrante de equipe de apoio, profissional especializado ou funcionário ou representante de empresa que preste assessoria técnica.
3.11. A **Parte Específica** definirá a permissão de participação de cooperativas no certame.

4. DO ENVIO DA PROPOSTA E DOS DOCUMENTOS DE HABILITAÇÃO

4.1. A **Parte Específica** deste Edital estabelecerá se a fase habilitação sucederá ou antecederá as fases de apresentação de propostas e lances de julgamento.
4.2. Os licitantes encaminharão, exclusivamente por meio do sistema eletrônico, a proposta com o preço ou o percentual de desconto, conforme o critério de julgamento adotado neste Edital, até a data e o horário estabelecidos para abertura da sessão pública.
4.3. Caso a fase de habilitação anteceda as fases de apresentação de propostas e lances, os licitantes encaminharão, conforme o item anterior, simultaneamente os documentos de habilitação e a proposta com o preço ou o percentual de desconto, observado o disposto nos itens 8.2 e 8.9.1 deste Edital.
4.4. No cadastramento da proposta inicial, o licitante declarará, em campo próprio do sistema, que:

4.4.1. está ciente e concorda com as condições contidas no edital e seus anexos, bem como de que a proposta apresentada compreende a integralidade dos custos para atendimento dos direitos trabalhistas assegurados na Constituição Federal, nas leis trabalhistas, nas normas infralegais, nas convenções coletivas de trabalho e nos termos de ajustamento de conduta vigentes na data de sua entrega em definitivo e que cumpre plenamente os requisitos de habilitação definidos no instrumento convocatório;

4.4.2. não emprega menor de 18 anos em trabalho noturno, perigoso ou insalubre e não emprega menor de 16 anos, salvo menor, a partir de 14 anos, na condição de aprendiz, nos termos do artigo 7°, XXXIII, da Constituição;

4.4.3. não possui, em sua cadeia produtiva, empregados executando trabalho degradante ou forçado, observando o disposto nos incisos III e IV do art. 1º e no inciso III do art. 5º da Constituição Federal;

4.4.4. cumpre as exigências de reserva de cargos para pessoa com deficiência e para reabilitado da Previdência Social, previstas em lei e em outras normas específicas.

4.5. O licitante organizado em cooperativa deverá declarar, ainda, em campo próprio do sistema eletrônico, que cumpre os requisitos estabelecidos no artigo 16 da Lei nº 14.133, de 2021.

4.6. O fornecedor enquadrado como microempresa, empresa de pequeno porte ou sociedade cooperativa deverá declarar, ainda, em campo próprio do sistema eletrônico, que cumpre os requisitos estabelecidos no artigo 3° da Lei Complementar nº 123, de 2006, estando apto a usufruir do tratamento favorecido estabelecido em seus arts. 42 a 49, observado o disposto nos §§ 1º ao 3º do art. 4º, da Lei n.º 14.133, de 2021.

4.6.1. No item exclusivo para participação de microempresas e empresas de pequeno porte, a assinalação do campo "não" impedirá o prosseguimento no certame, para aquele item;

4.6.2. Nos itens em que a participação não for exclusiva para microempresas e empresas de pequeno porte, a assinalação do campo "não" apenas produzirá o efeito de o licitante não ter direito ao tratamento favorecido previsto na Lei Complementar nº 123, de 2006, mesmo que microempresa, empresa de pequeno porte ou sociedade cooperativa.

4.7. A falsidade da declaração de que trata os itens 4.4 ou 4.6 sujeitará o licitante às sanções previstas na Lei nº 14.133, de 2021, e neste Edital.

4.8. Caso o sistema de compras utilizado no certame não possua as funcionalidades respectivas, as declarações indicadas nos itens 4.4 a 4.6 deverão ser encaminhadas juntamente com os documentos de habilitação, conforme definido na **Parte Específica**.

4.9. Os licitantes poderão retirar ou substituir a proposta ou, na hipótese de a fase de habilitação anteceder as fases de apresentação de propostas e lances e de julgamento, os documentos de habilitação anteriormente inseridos no sistema, até a abertura da sessão pública.

4.10. Não haverá ordem de classificação na etapa de apresentação da proposta e dos documentos de habilitação pelo licitante, o que ocorrerá somente após os procedimentos de abertura da sessão pública e da fase de envio de lances.

4.11. Serão disponibilizados para acesso público os documentos que compõem a proposta dos licitantes convocados para apresentação de propostas, após a fase de envio de lances.

4.12. Desde que disponibilizada a funcionalidade no sistema, o licitante poderá parametrizar o seu valor final mínimo ou o seu percentual de desconto máximo quando do cadastramento da proposta e obedecerá às seguintes regras:

4.12.1. A aplicação do intervalo mínimo de diferença de valores ou de percentuais entre os lances, que incidirá tanto em relação aos lances intermediários quanto em relação ao lance que cobrir a melhor oferta; e

4.12.2. Os lances serão de envio automático pelo sistema, respeitado o valor final mínimo estabelecido e o intervalo de que trata o subitem acima.

4.13. O valor final mínimo ou o percentual de desconto final máximo parametrizado no sistema poderá ser alterado pelo fornecedor durante a fase de disputa, sendo vedado:

4.13.1. Valor superior a lance já registrado pelo fornecedor no sistema, quando adotado o critério de julgamento por menor preço; e

4.13.2. Percentual de desconto inferior a lance já registrado pelo fornecedor no sistema, quando adotado o critério de julgamento por maior desconto.

4.14. O valor final mínimo ou o percentual de desconto final máximo parametrizado na forma do item 4.12 possuirá caráter sigiloso para os demais fornecedores e para o órgão ou entidade promotora da licitação, podendo ser disponibilizado estrita e permanentemente aos órgãos de controle externo e interno.

4.15. Caberá ao licitante interessado em participar da licitação acompanhar as operações no sistema eletrônico durante o processo licitatório e se responsabilizar pelo ônus decorrente da perda de negócios diante da inobservância de mensagens emitidas pela Administração ou de sua desconexão.

4.16. A **Parte Específica** deste Edital irá definir eventual exigência de garantia de proposta como requisito de pré-habilitação.

4.17. É vedada ao licitante a identificação da empresa na proposta comercial INICIAL, como por exemplo, a colocação do nome ou timbre da empresa, sob pena de desclassificação. Tal vedação se estende aos documentos eventualmente anexados durante a inserção da proposta de preços (folders, prospectos, declarações, etc.), que não poderão estar identificados, não sendo admitida a veiculação do nome da empresa ou de seus representantes, utilização de material timbrado ou qualquer outro meio que viabilize a identificação do licitante.

5. DA APRESENTAÇÃO DAS PROPOSTAS

5.1. O licitante deverá enviar sua proposta mediante o preenchimento, no sistema eletrônico, dos campos indicados na **Parte Específica** deste Edital, devendo conter as informações similares à especificação do Projeto Básico.

5.2. Todas as especificações do objeto contidas na proposta vinculam o licitante.

5.3. Nos valores propostos estarão inclusos todos os custos operacionais, encargos previdenciários, trabalhistas, tributários, comerciais e quaisquer outros que incidam direta ou indiretamente na execução do objeto.

5.4. Os preços ofertados, tanto na proposta inicial, quanto na etapa de julgamento, serão de exclusiva responsabilidade do licitante, não lhe assistindo o direito de pleitear qualquer alteração, sob alegação de erro, omissão ou qualquer outro pretexto.
5.5. Se o regime tributário da empresa implicar o recolhimento de tributos em percentuais variáveis, a cotação adequada será a que corresponde à média dos efetivos recolhimentos da empresa nos últimos doze meses.
5.6. Independentemente do percentual de tributo inserido na planilha, no pagamento serão retidos na fonte os percentuais estabelecidos na legislação vigente.
5.7. A apresentação das propostas implica obrigatoriedade do cumprimento das disposições nelas contidas, em conformidade com o que dispõe o Projeto Básico, assumindo o proponente o compromisso de executar o objeto licitado nos seus termos, bem como de fornecer os materiais, equipamentos, ferramentas e utensílios necessários, em quantidades e qualidades adequadas à perfeita execução contratual, promovendo, quando requerido, sua substituição.
5.8. O prazo de validade da proposta será estabelecido na **Parte Específica** deste Edital.
5.9. Com a apresentação da proposta o licitante declara estar ciente de que, nos termos do artigo 1° da Lei estadual n° 6.344, de 12 de março de 2013 deverá reservar parte dos empregos diretos criados por força do contrato de obra/serviço que vier a firmar com o Estado do Piauí e seus órgãos, **para egressos do Sistema Prisional e cumpridores de medidas de segurança e penas alternativas**.
5.10. Com a apresentação da proposta o licitante declara estar ciente de que, nos termos do artigo 1º da Lei Estadual nº 6.480, de 03 de fevereiro de 2014, deverá reservar preferencialmente, no mínimo de 5% (cinco por cento) das vagas de emprego diretos na área de construção civil, criadas por força do contrato de obra pública que vier a firmar com o Estado do Piauí e seus órgãos, **para pessoas do sexo feminino**, desde que compatível com o exercício das atividades inerentes ao objeto do contrato.

6. DA ABERTURA DA SESSÃO, CLASSIFICAÇÃO DAS PROPOSTAS E FORMULAÇÃO DE LANCES

6.1. A abertura da presente licitação dar-se-á automaticamente em sessão pública, por meio de sistema eletrônico, na data, horário e local indicados neste Edital, conforme o critério de julgamento indicado na **Parte Específica**.
6.2. Os licitantes poderão retirar ou substituir a proposta ou os documentos de habilitação, quando for o caso, anteriormente inseridos no sistema, até a abertura da sessão pública.

6.2.1. Será desclassificada a proposta que identifique o licitante.

6.2.2. Serão desclassificadas as propostas que apresentarem preços globais ou unitários superiores aos fixados pela Contratante.

6.2.3. A desclassificação será sempre fundamentada e registrada no sistema, com acompanhamento em tempo real por todos os participantes.

6.2.4. A não desclassificação da proposta não impede o seu julgamento definitivo em sentido contrário, levado a efeito na fase de aceitação.

6.3. O sistema ordenará automaticamente as propostas classificadas, sendo que somente estas participarão da fase de lances.
6.4. O sistema disponibilizará campo próprio para troca de mensagens entre o Agente de contratação e os licitantes.
6.5. Iniciada a etapa competitiva, os licitantes deverão encaminhar lances exclusivamente por meio de sistema eletrônico, sendo imediatamente informados do seu recebimento e do valor consignado no registro.
6.6. O lance deverá ser ofertado na forma definida na **Parte Específica** deste Edital.
6.7. Os licitantes poderão oferecer lances sucessivos, observando o horário fixado para abertura da sessão e as regras estabelecidas neste Edital.
6.8. O licitante somente poderá oferecer lance de valor inferior ou percentual de desconto superior ao último por ele ofertado e registrado pelo sistema.
6.9. O intervalo mínimo de diferença de valores ou percentuais entre os lances, que incidirá tanto em relação aos lances intermediários quanto em relação à proposta que cobrir a melhor oferta, será definido na **Parte Específica** deste Edital.
6.10. O licitante poderá, uma única vez, excluir seu último lance ofertado, no intervalo de quinze segundos após o registro no sistema, na hipótese de lance inconsistente ou inexequível.
6.11. O procedimento seguirá de acordo com o modo de disputa adotado, conforme indicado na **Parte Específica** deste Edital.
6.12. Caso seja adotado para o envio de lances na concorrência eletrônica o modo de disputa "aberto", os licitantes apresentarão lances públicos e sucessivos, com prorrogações.

6.12.1. A etapa de lances da sessão pública terá duração de dez minutos e, após isso, será prorrogada automaticamente pelo sistema quando houver lance ofertado nos últimos dois minutos do período de duração da sessão pública.

6.12.2. A prorrogação automática da etapa de lances, de que trata o subitem anterior, será de dois minutos e ocorrerá sucessivamente sempre que houver lances enviados nesse período de prorrogação, inclusive no caso de lances intermediários.

6.12.3. Não havendo novos lances na forma estabelecida nos itens anteriores, a sessão pública encerrar-se-á automaticamente, e o sistema ordenará e divulgará os lances conforme a ordem final de classificação.

6.12.4. Definida a melhor proposta, se a diferença em relação à proposta classificada em segundo lugar for de pelo menos 5% (cinco por cento), o Agente de Contratação, auxiliado pela equipe de apoio, poderá admitir o reinício da disputa aberta, para a definição das demais colocações.

6.12.5. Após a adoção das providências acima, os licitantes serão convocados para apresentar lances intermediários.

6.13. Caso seja adotado para o envio de lances na concorrência eletrônica o modo de disputa "aberto e fechado", os licitantes apresentarão lances públicos e sucessivos, com lance final e fechado.

6.13.1. A etapa de lances da sessão pública terá duração inicial de quinze minutos. Após esse prazo, o sistema encaminhará aviso de fechamento iminente dos lances, após o que transcorrerá o período de tempo de até dez minutos, aleatoriamente determinado, findo o qual será automaticamente encerrada a recepção de lances.

6.13.2. Encerrado o prazo previsto no subitem anterior, o sistema abrirá oportunidade para que o autor da oferta de valor mais baixo e os das ofertas com preços até 10% (dez por cento) superiores àquela possam ofertar um lance final e fechado em até cinco minutos, o qual será sigiloso até o encerramento deste prazo.

6.13.3. No procedimento de que trata o subitem supra, o licitante poderá optar por manter o seu último lance da etapa aberta, ou por ofertar melhor lance.

6.13.4. Não havendo pelo menos três ofertas nas condições definidas neste item, poderão os autores dos melhores lances subsequentes, na ordem de classificação, até o máximo de três, oferecer um lance final e fechado em até cinco minutos, o qual será sigiloso até o encerramento deste prazo.

6.13.5. Após o término dos prazos estabelecidos nos subitens anteriores, o sistema ordenará e divulgará os lances segundo a ordem crescente de valores.

6.14. Caso seja adotado para o envio de lances na concorrência eletrônica o modo de disputa "fechado e aberto", poderão participar da etapa aberta somente os licitantes que apresentarem a proposta de menor preço/maior percentual de desconto e os das propostas até 10% (dez por cento) superiores/inferiores àquela, em que os licitantes apresentarão lances públicos e sucessivos, até o encerramento da sessão e eventuais prorrogações.

6.14.1. Não havendo pelo menos 3 (três) propostas nas condições definidas no item 6.14, poderão os licitantes que apresentaram as três melhores propostas, consideradas as empatadas, oferecer novos lances sucessivos.

6.14.2. A etapa de lances da sessão pública terá duração de dez minutos e, após isso, será prorrogada automaticamente pelo sistema quando houver lance ofertado nos últimos dois minutos do período de duração da sessão pública.

6.14.3. A prorrogação automática da etapa de lances, de que trata o subitem anterior, será de dois minutos e ocorrerá sucessivamente sempre que houver lances enviados nesse período de prorrogação, inclusive no caso de lances intermediários.

6.14.4. Não havendo novos lances na forma estabelecida nos itens anteriores, a sessão pública encerrar-se-á automaticamente, e o sistema ordenará e divulgará os lances conforme a ordem final de classificação.

6.14.5. Definida a melhor proposta, se a diferença em relação à proposta classificada em segundo lugar for de pelo menos 5% (cinco por cento), o Agente de Contratação, auxiliado pela equipe de apoio, poderá admitir o reinício da disputa aberta, para a definição das demais colocações.

6.14.6. Após a adoção das providências acima, os licitantes serão convocados para apresentar lances intermediários.

6.14.7. Após o término dos prazos estabelecidos nos subitens anteriores, o sistema ordenará e divulgará os lances segundo a ordem crescente de valores.

6.15. Não serão aceitos dois ou mais lances de mesmo valor, prevalecendo aquele que for recebido e registrado em primeiro lugar.
6.16. Durante o transcurso da sessão pública, os licitantes serão informados, em tempo real, do valor do menor lance registrado, vedada a identificação do licitante.
6.17. No caso de desconexão com o Agente de Contratação, no decorrer da etapa competitiva da Concorrência, o sistema eletrônico poderá permanecer acessível aos licitantes para a recepção dos lances.
6.18. Quando a desconexão do sistema eletrônico para o Agente de Contratação persistir por tempo superior a dez minutos, a sessão pública será suspensa e reiniciada somente após decorridas vinte e quatro horas da comunicação do fato pelo Agente de Contratação aos participantes, no sítio eletrônico utilizado para divulgação.
6.19. Caso o licitante não apresente lances, concorrerá com o valor de sua proposta.
6.20. Em relação a itens não exclusivos para participação de microempresas e empresas de pequeno porte, uma vez encerrada a etapa de lances, será efetivada a verificação automática, junto à Receita Federal, do porte da entidade empresarial. O sistema identificará em coluna própria as microempresas e empresas de pequeno porte participantes, procedendo à comparação com os valores da primeira colocada, se esta for empresa de maior porte, assim como das demais classificadas, para o fim de aplicar-se o disposto nos arts. 44 e 45 da Lei Complementar nº 123, de 2006, regulamentada pelo Decreto nº 8.538, de 2015.

6.20.1. Nessas condições, as propostas de microempresas e empresas de pequeno porte que se encontrarem na faixa de até 5% (cinco por cento) acima da melhor proposta ou melhor lance serão consideradas empatadas com a primeira colocada.

6.20.2. A melhor classificada nos termos do subitem anterior terá o direito de encaminhar uma última oferta para desempate, obrigatoriamente em valor inferior ao da primeira colocada, no prazo de 5 (cinco) minutos controlados pelo sistema, contados após a comunicação automática para tanto.

6.20.3. Caso a microempresa ou a empresa de pequeno porte melhor classificada desista ou não se manifeste no prazo estabelecido, serão convocadas as demais licitantes microempresa e empresa de pequeno porte que se encontrem naquele intervalo de 5% (cinco por cento), na ordem de classificação, para o exercício do mesmo direito, no prazo estabelecido no subitem anterior.

6.20.4. No caso de equivalência dos valores apresentados pelas microempresas e empresas de pequeno porte que se encontrem nos intervalos estabelecidos nos subitens anteriores, será realizado sorteio entre elas para que se identifique aquela que primeiro poderá apresentar melhor oferta.

6.21. Só poderá haver empate entre propostas iguais (não seguidas de lances), ou entre lances finais da fase fechada do modo de disputa aberto e fechado.

6.21.1. Havendo eventual empate entre propostas ou lances, o critério de desempate será aquele previsto no art. 60 da Lei nº 14.133, de 2021, nesta ordem:

a) disputa final, hipótese em que os licitantes empatados poderão apresentar nova

proposta em ato contínuo à classificação;

b) avaliação do desempenho contratual prévio dos licitantes, para a qual deverão preferencialmente ser utilizados registros cadastrais para efeito de atesto de cumprimento de obrigações previstas na Lei n. 14.133/2021;

c) desenvolvimento pelo licitante de ações de equidade entre homens e mulheres no ambiente de trabalho, conforme regulamento;

d) desenvolvimento pelo licitante de programa de integridade, conforme orientações dos órgãos de controle.

6.21.2. Persistindo o empate, será assegurada preferência, sucessivamente, aos bens e serviços produzidos ou prestados por:

a) empresas estabelecidas no território do Estado do Piauí;

b) empresas brasileiras;

c) empresas que invistam em pesquisa e no desenvolvimento de tecnologia no País;

d) empresas que comprovem a prática de mitigação, nos termos da Lei nº 12.187, de 29 de dezembro de 2009.

6.22. Encerrada a etapa de envio de lances da sessão pública, na hipótese da proposta do primeiro colocado permanecer acima do preço máximo ou inferior ao desconto definido para a contratação, o Agente de Contratação poderá negociar condições mais vantajosas, após definido o resultado do julgamento.

6.22.1. A negociação poderá ser feita com os demais licitantes, segundo a ordem de classificação inicialmente estabelecida, quando o primeiro colocado, mesmo após a negociação, for desclassificado em razão de sua proposta permanecer acima do preço máximo definido pela Administração.

6.22.2. A negociação será realizada por meio do sistema, podendo ser acompanhada pelos demais licitantes.

6.22.3. O resultado da negociação será divulgado a todos os licitantes e anexado aos autos do processo licitatório

6.22.4. O Agente de Contratação solicitará ao licitante mais bem classificado que, no prazo definido na **Parte Específica**, envie a proposta adequada ao último lance ofertado após a negociação realizada, acompanhada, se for o caso, dos documentos complementares, quando necessários à confirmação daqueles exigidos neste Edital e já apresentados.

6.22.5. A proposta a ser encaminhada deverá conter:

a) Prazo de validade da proposta não inferior ao estabelecido no item 5.8 deste Edital;

b) Especificações do objeto de forma clara, observadas as especificações constantes dos projetos elaborados pela Administração;

c) PLANILHA ORÇAMENTÁRIA que contenha os preços unitários e valor global da proposta, em algarismo e por extenso, expresso em moeda corrente nacional (real), de acordo com os preços praticados no mercado, considerando o modelo de Planilha Orçamentária anexo ao Edital;

c.1) Na composição dos preços unitários o licitante deverá apresentar discriminadamente as parcelas relativas à mão de obra, materiais, equipamentos e serviços;

c.2) Nos preços cotados deverão estar incluídos todos os insumos que os compõem, tais como despesas com impostos, taxas, fretes, seguros, mobilizações, desmobilização, ferramentas, transporte, deslocamento de empregados, estadia, alimentação, assistência médica prevista em Lei, equipamentos de proteção individual e coletiva, adicionais de periculosidade, quando aplicáveis, necessários ao perfeito cumprimento e execução do objeto desta licitação, e quaisquer outros que incidam na contratação do objeto

c.3) Todos os dados informados pelo licitante em sua planilha deverão refletir com fidelidade os custos especificados e a margem de lucro pretendida;

c.4) Não se admitirá, na proposta de preços, custos identificados mediante o uso da expressão "verba" ou de unidades genéricas;

c.5) Na planilha orçamentária, o somatório do produto dos preços unitários propostos pelos quantitativos apresentados deverá constituir o preço proposto;

c.6) Não serão levadas em consideração quaisquer ofertas ou vantagens que não se enquadrem nas especificações exigidas.

d) CRONOGRAMA FÍSICO-FINANCEIRO, em conformidade com as etapas, prazos e demais aspectos fixados pela Administração no Projeto Básico, ajustado à proposta apresentada, conforme ANEXO IX;

d.1) O cronograma físico-financeiro proposto pelo licitante deverá observar o cronograma de desembolso máximo por período constante do Projeto Básico, bem como indicar os serviços pertencentes ao caminho crítico da obra ou serviço especial de engenharia.

e) COMPOSIÇÃO DOS PREÇOS UNITÁRIOS, BEM COMO PLANILHA DE COMPOSIÇÃO ANALÍTICA DAS TAXAS DE BDI (BENEFÍCIOS E DESPESAS INDIRETAS) E DE ENCARGOS SOCIAIS APLICADOS, CONFORME LEI Nº 12.844/13;

e.1) As composições de preços unitários deverão ser apresentadas para todos os itens de serviços constantes da(s) Planilha(s) Orçamentária(s), sem exceção, inclusive as composições de preços unitários auxiliares, que se fizerem necessárias para sua complementação, e, não poderão conter divergência entre os valores constantes em ambos os documentos. Qualquer incoerência nessas composições, como utilização de valores diferentes de salários-hora para uma mesma categoria profissional e/ou de preços unitários para um mesmo material e/ou de custos horários de utilização de um mesmo equipamento, poderá implicar na desclassificação da proposta, à exceção de erros meramente formais;

e.2) Nos preços propostos pelo Licitante deverão estar incluídos todos os componentes das despesas incidentes sobre os serviços, tais como: salário de

mão de obra, encargos sociais (legislação previdenciária e trabalhista e seguros em geral), transporte de materiais, todo e qualquer imposto ou taxa incidente, encargos complementares (uniformes, vale-transporte, vale-refeição e quaisquer outros encargos decorrentes do objeto licitado), que são de exclusiva responsabilidade do Licitante, como também o Bonificação de Despesas Indiretas - BDI, não cabendo à Contratante qualquer outro pagamento além dos preços propostos para a prestação dos serviços;

e.3) Será desclassificada a Empresa que apresentar composição de preços unitários, cujos valores de mão de obra, estejam inferiores aos pisos salariais normativos da categoria correspondente, fixados por Dissídio Coletivo, Acordos ou Convenções Coletivas de Trabalho do Município onde ocorrerá a obra ou serviço especial de engenharia, ou, quando esta abranger mais de um Município, o daquele que contemplar a maior extensão do trecho a ser contratado;

e.4) A licitante deverá apresentar discriminação detalhada do BDI adotado, para cada um dos grupos (administração central, tributos, etc.), os seus subcomponentes e seus respectivos percentuais, de modo a permitir que se verifique a adequabilidade dos percentuais utilizados e a não ocorrência de custos computados em duplicidade na Planilha Orçamentária e no BDI;

e.5) Os custos relativos a administração local, mobilização e desmobilização e instalação de canteiro e acampamento, bem como quaisquer outros itens que possam ser apropriados como custo direto da obra ou serviço especial de engenharia, não poderão ser incluídos na composição do BDI, devendo ser cotados na planilha orçamentária;

e.6) As alíquotas de tributos cotadas pelo licitante não podem ser superiores aos limites estabelecidos na legislação tributária;

e.7) Os tributos considerados de natureza direta e personalística, como o Imposto de Renda de Pessoa Jurídica - IRPJ e a Contribuição Sobre o Lucro Líquido - CSLL, não deverão ser incluídos no BDI;

e.8) As licitantes sujeitas ao regime de tributação de incidência não-cumulativa de PIS e COFINS devem apresentar demonstrativo de apuração de contribuições sociais comprovando que os percentuais dos referidos tributos adotados na taxa de BDI correspondem à média dos percentuais efetivos recolhidos em virtude do direito de compensação dos créditos previstos no art. 3º das Leis 10.637/2002 e 10.833/2003, de forma a garantir que os preços contratados pela Administração Pública reflitam os benefícios tributários concedidos pela legislação tributária.

e.9) As empresas optantes pelo Simples Nacional deverão apresentar os percentuais de ISS, PIS e COFINS, discriminados na composição do BDI, compatíveis com as alíquotas a que estão obrigadas a recolher, conforme previsão contida na Lei Complementar 123/2006.

e.10) A composição de encargos sociais das empresas optantes pelo Simples Nacional não poderá incluir os gastos relativos às contribuições que estão

dispensadas de recolhimento, conforme dispõe o art. 13, § 3º, da referida Lei Complementar;

e.11) Quando se tratar de cooperativa de serviço, a licitante incluirá na proposta o valor correspondente ao percentual de que trata o art. 22, inciso IV, da Lei nº 8.212, de 24.07.91, com a redação da Lei nº 9.876, de 26.11.99, também referido no art. 72 da Instrução Normativa/RFB Nº 971, de 13 de novembro de 2009 (DOU 17.11.2009).

e.12) A **Parte Específica** deste Edital irá definir a possibilidade de apresentação de percentual reduzido de BDI.

6.22.6. É facultado ao Agente de Contratação prorrogar o prazo estabelecido, a partir de solicitação fundamentada feita no chat pelo licitante, antes de findo o prazo.

6.23. Após a negociação do preço, o Agente de Contratação iniciará a fase de aceitação e julgamento da proposta.

7. DA FASE DE JULGAMENTO

7.1. Encerrada a etapa de negociação, o Agente de Contratação verificará se o licitante provisoriamente classificado em primeiro lugar atende às condições de participação no certame, conforme previsto no art. 14 da Lei nº 14.133/2021, legislação correlata e no item 3.4 do edital, especialmente quanto à existência de sanção que impeça a participação no certame ou a futura contratação, mediante a consulta aos seguintes cadastros:

7.1.1. Sistema de Cadastramento Unificado de Fornecedores – SICAF;

7.1.2. Cadastro Nacional de Empresas Inidôneas e Suspensas (CEIS);

7.1.3. Cadastro Nacional de Condenações Civis por Ato de Improbidade Administrativa (CNIA) do Conselho Nacional de Justiça – CNJ.

7.1.4. Lista de Inidôneos do Tribunal de Contas da União (TCU).

7.1.5. Cadastro de Impedidos de Contratar com o Serviço Público - TCE-PI.

7.1.6. Cadastro eletrônico de fornecedores indicado no item 1.1 da **Parte Específica** deste Edital.

7.2. A consulta aos cadastros será realizada em nome da empresa licitante e também de seu sócio majoritário, por força da vedação de que trata o artigo 12 da Lei n° 8.429, de 1992.

7.3. O licitante será convocado para manifestação previamente a uma eventual desclassificação.

7.4. Constatada a existência de sanção, o licitante será reputado inabilitado, por falta de condição de participação.

7.5. Caso atendidas as condições de participação, será iniciado o procedimento de habilitação.

7.6. Caso o licitante provisoriamente classificado em primeiro lugar tenha se utilizado de algum tratamento favorecido às ME/EPPs, o Agente de Contratação verificará se faz jus ao benefício, em conformidade com o item 4.6 deste edital.

7.7. Verificadas as condições de participação e de utilização do tratamento favorecido, o Agente de Contratação examinará a proposta classificada em primeiro lugar quanto à adequação ao objeto e à compatibilidade do preço em relação ao máximo estipulado para contratação neste Edital e em seus anexos, observado o disposto nos artigos 108 a 114 Decreto estadual n. 21.872/2023.

7.8. Será desclassificada a proposta vencedora que:

7.8.1. contiver vícios insanáveis;

7.8.2. não obedecer às especificações técnicas contidas no Projeto Básico;

7.8.3. apresentar preços inexequíveis ou permanecerem acima do preço máximo definido para a contratação;

7.8.4. não tiverem sua exequibilidade demonstrada, quando exigido pela Administração;

7.8.5. apresentar desconformidade com quaisquer outras exigências deste Edital ou seus anexos, desde que insanável.

7.9. Serão consideradas inexequíveis as propostas cujos valores forem inferiores a 75% (setenta e cinco por cento) do valor orçado pela Administração.

7.9.1. A inexequibilidade, na hipótese de que trata o item 7.9, só será considerada após diligência do Agente de Contratação, que comprove:

a) que o custo do licitante ultrapassa o valor da proposta; e

b) inexistirem custos de oportunidade capazes de justificar o vulto da oferta.

7.10. Se houver indícios de inexequibilidade da proposta de preço, ou em caso da necessidade de esclarecimentos complementares, poderão ser efetuadas diligências para que a empresa comprove a exequibilidade da proposta, podendo-se adotar, dentre outros, os seguintes procedimentos:

7.10.1 Questionamentos junto ao proponente para a apresentação de justificativas e comprovações em relação aos custos com indícios de inexequibilidade;

7.10.2 Pesquisas em órgãos públicos ou empresas privadas;

7.10.3 Verificação de outros contratos que o proponente mantenha com a Administração Pública ou com a iniciativa privada;

7.10.4 Verificação de notas fiscais dos objetos adquiridos pelo proponente;

7.10.5 Pesquisa de preço com fornecedores dos insumos utilizados, tais como: atacadistas, lojas de suprimentos, supermercados e fabricantes;

7.10.6 Estudos setoriais;

7.10.7 Consultas às Secretarias de Fazenda Federal, Distrital, Estadual ou Municipal;

7.10.8. Consulta à Controladoria-Geral do Estado;

7.10.9 Demais verificações que porventura se fizerem necessárias.

7.11. Caso o custo global estimado do objeto licitado tenha sido decomposto em seus respectivos custos unitários por meio de Planilha de Custos e Formação de Preços elaborada pela Administração, o licitante classificado em primeiro lugar será convocado para apresentar Planilha por ele elaborada, com os respectivos valores adequados ao valor final da sua proposta, sob pena de não aceitação da proposta.

7.12. Erros no preenchimento da planilha não constituem motivo para a desclassificação da proposta. A planilha poderá ser ajustada pelo fornecedor, no prazo indicado pelo sistema, desde que não haja majoração do preço.

7.12.1. O ajuste de que trata este item se limita a sanar erros ou falhas que não alterem a substância das propostas;

7.12.2. Considera-se erro no preenchimento da planilha passível de correção a indicação de recolhimento de impostos e contribuições na forma do Simples Nacional, quando não cabível esse regime.

7.13. Serão ainda desclassificadas as propostas que apresentarem, na composição de seus preços:

a) taxa de Encargos Sociais ou taxa de B.D.I. inverossímil;

b) custo de insumos em desacordo com os preços de mercado;

c) quantitativos de mão de obra, materiais ou equipamentos insuficientes para compor a unidade dos serviços.

7.14. Caso o Regime de Execução seja o de empreitada por preço global ou empreitada integral, será desclassificada a proposta ou lance vencedor nos quais se verifique que qualquer um dos seus custos unitários supera o correspondente custo unitário de referência fixado pela Administração, salvo se o preço de cada uma das etapas previstas no cronograma físico-financeiro não superar os valores de referência discriminados nos projetos anexos a este edital.

7.14.1. Ainda nessa hipótese, de o regime de execução ser o de empreitada por preço global ou empreitada integral, a participação na presente licitação implica a concordância do licitante com a adequação de todos os projetos anexos a este edital, de modo que eventuais alegações de falhas ou omissões em qualquer das peças, orçamentos, plantas, especificações, memoriais e estudos técnicos preliminares dos projetos não poderão ultrapassar, no seu conjunto, a dez por cento do valor total do futuro contrato, nos termos do art. 13, II do Decreto n. 7.983/2013.

7.15. Caso o Regime de Execução seja o de empreitada por preço unitário, será desclassificada a proposta ou o lance vencedor nos quais se verifique que qualquer um dos seus custos unitários supera o correspondente custo unitário de referência fixado pela Administração, em conformidade com os projetos anexos a este edital.

7.16. Será exigida garantia adicional do licitante vencedor cuja proposta for inferior a 85% (oitenta e cinco por cento) do valor orçado pela Administração, equivalente à diferença entre este último e o valor da proposta, sem prejuízo das demais garantias exigíveis de acordo com o previsto na Lei 14.133/2021.

8. DA HABILITAÇÃO

8.1. Caso o item 4.16 da **Parte Específica** deste Edital tenha estabelecido garantia de proposta como requisito de pré-habilitação, será verificado o recolhimento da garantia.

8.2. A habilitação da licitante poderá ser verificada por meio do Cadastro eletrônico de fornecedores indicado no item 1.1 da **Parte Específica** deste Edital (*habilitação jurídica, regularidade fiscal, social e trabalhista, qualificação econômico-financeira*).

8.2.1. A apresentação de regularidade cadastral junto ao cadastro eletrônico somente dispensa os documentos já apresentados para a sua obtenção.

8.2.2. Caso a empresa não esteja inscrita no cadastro eletrônico ou não apresente alguma das informações comprováveis através da declaração apresentada, deverá apresentar toda a documentação exigida a seguir discriminada para fins de habilitação.

8.2.3. Somente haverá a necessidade de comprovação do preenchimento de requisitos mediante apresentação dos documentos originais não-digitais quando houver dúvida em relação à integridade do documento digital.

8.3. Quando permitida a participação de empresas estrangeiras que não funcionem no País, as exigências de habilitação serão atendidas mediante documentos equivalentes, inicialmente apresentados em tradução livre.

8.3.1. Na hipótese de o licitante vencedor ser empresa estrangeira que não funcione no País, para fins de assinatura do contrato ou da ata de registro de preços, os documentos exigidos para a habilitação serão traduzidos por tradutor juramentado no País e apostilados nos termos do disposto no Decreto Federal nº 8.660, de 29 de janeiro de 2016, ou de outro que venha a substituí-lo, ou consularizados pelos respectivos consulados ou embaixadas.

8.4. Os documentos exigidos para fins de habilitação poderão ser apresentados em original ou por cópia autenticada.

8.4.1. Os documentos apresentados, que forem retirados via internet, não precisarão ser autenticados, devendo sua autenticidade ser verificada posteriormente pelo Agente de Contratação.

8.4.2. Os documentos a serem apresentados em arquivo PDF deverão ser obtidos a partir de digitalização do arquivo original ou da respectiva cópia autenticada.

8.5. Será verificado se o licitante apresentou declaração de que atende aos requisitos de habilitação, e o declarante responderá pela veracidade das informações prestadas, na forma da lei (art. 63, I, da Lei nº 14.133/2021).

8.6. Será verificado se o licitante apresentou no sistema, sob pena de inabilitação, a declaração de que cumpre as exigências de reserva de cargos para pessoa com deficiência e para reabilitado da Previdência Social, previstas em lei e em outras normas específicas.

8.7. O licitante deverá apresentar, sob pena de desclassificação, declaração de que suas propostas econômicas compreendem a integralidade dos custos para atendimento dos direitos trabalhistas assegurados na Constituição Federal, nas leis trabalhistas, nas normas infralegais, nas convenções coletivas de trabalho e nos termos de ajustamento de conduta vigentes na data de entrega das propostas.

8.8. É de responsabilidade do licitante conferir a exatidão dos seus dados cadastrais no cadastro eletrônico de fornecedores e mantê-los atualizados junto aos órgãos responsáveis

pela informação, devendo proceder, imediatamente, à correção ou à alteração dos registros tão logo identifique incorreção ou aqueles se tornem desatualizados.

8.8.1. A não observância do disposto no item anterior poderá ensejar desclassificação no momento da habilitação.

8.9. A verificação pelo Agente de Contratação, em sítios eletrônicos oficiais de órgãos e entidades emissores de certidões constitui meio legal de prova, para fins de habilitação.

8.9.1. Os documentos exigidos para habilitação que não estejam contemplados no cadastro eletrônico de fornecedores serão enviados por meio do sistema, em formato digital, no prazo definido na **Parte Específica** deste Edital.

8.9.2. Na hipótese de a fase de habilitação anteceder a fase de apresentação de propostas e lances, os licitantes encaminharão, por meio do sistema, simultaneamente os documentos de habilitação e a proposta com o preço ou o percentual de desconto.

8.10. A verificação no cadastro eletrônico de fornecedores ou a exigência dos documentos nele não contidos somente será feita em relação ao licitante vencedor.

8.10.1. Os documentos relativos à regularidade fiscal somente serão exigidos, em qualquer caso, em momento posterior ao julgamento das propostas, e apenas do licitante mais bem classificado.

8.10.2. Respeitada a exceção do subitem anterior, relativa à regularidade fiscal, quando a fase de habilitação anteceder as fases de apresentação de propostas e lances e de julgamento, a verificação ou exigência do presente subitem ocorrerá em relação a todos os licitantes.

8.11. Após a entrega dos documentos para habilitação, não será permitida a substituição ou a apresentação de novos documentos, salvo em sede de diligência, para:

8.11.1. Complementação de informações acerca dos documentos já apresentados pelos licitantes e desde que necessária para apurar fatos existentes à época da abertura do certame; e

8.11.2. Atualização de documentos cuja validade tenha expirado após a data de recebimento das propostas;

8.12. Na análise dos documentos de habilitação, a comissão de contratação poderá sanar erros ou falhas, que não alterem a substância dos documentos e sua validade jurídica, mediante decisão fundamentada, registrada em ata e acessível a todos, atribuindo-lhes eficácia para fins de habilitação e classificação.

8.13. Na hipótese de o licitante não atender às exigências para habilitação, o Agente de Contratação examinará a proposta subsequente e assim sucessivamente, na ordem de classificação, até a apuração de uma proposta que atenda ao presente edital, observado o prazo disposto no subitem 8.9.1 da **Parte Específica**.

8.14. Somente serão disponibilizados para acesso público os documentos de habilitação do licitante cuja proposta atenda ao edital de licitação, após concluídos os procedimentos de que trata o subitem anterior.

8.15. A comprovação de regularidade fiscal e trabalhista das microempresas e das empresas de pequeno porte somente será exigida para efeito de contratação, e não como condição para participação na licitação.
8.16. Quando a fase de habilitação anteceder a de julgamento e já tiver sido encerrada, não caberá exclusão de licitante por motivo relacionado à habilitação, salvo em razão de fatos supervenientes ou só conhecidos após o julgamento.
8.17 Para a habilitação na presente Concorrência serão exigidos do licitante os seguintes documentos:

8.17.1. HABILITAÇÃO JURÍDICA

a) Pessoa física: cédula de identidade (RG) ou documento equivalente que, por força de lei, tenha validade para fins de identificação em todo o território nacional;

b) Empresário individual: inscrição no Registro Público de Empresas Mercantis, a cargo da Junta Comercial da respectiva sede; Microempreendedor Individual - MEI: Certificado da Condição de Microempreendedor Individual - CCMEI, cuja aceitação ficará condicionada à verificação da autenticidade no sítio *https://www.gov.br/empresas-e-negocios/pt-br/empreendedor;*

c) Sociedade empresária, sociedade limitada unipessoal – SLU ou sociedade identificada como empresa individual de responsabilidade limitada - EIRELI: inscrição do ato constitutivo, estatuto ou contrato social no Registro Público de Empresas Mercantis, a cargo da Junta Comercial da respectiva sede, acompanhada de documento comprobatório de seus administradores;

d) Sociedade empresária estrangeira: portaria de autorização de funcionamento no Brasil, publicada no Diário Oficial da União e arquivada na Junta Comercial da unidade federativa onde se localizar a filial, agência, sucursal ou estabelecimento, a qual será considerada como sua sede, conforme Instrução Normativa DREI/ME n.º 77, de 18 de março de 2020.

e) Sociedade simples: inscrição do ato constitutivo no Registro Civil de Pessoas Jurídicas do local de sua sede, acompanhada de documento comprobatório de seus administradores;

f) Filial, sucursal ou agência de sociedade simples ou empresária: inscrição do ato constitutivo da filial, sucursal ou agência da sociedade simples ou empresária, respectivamente, no Registro Civil das Pessoas Jurídicas ou no Registro Público de Empresas Mercantis onde opera, com averbação no Registro onde tem sede a matriz;

g) Sociedade cooperativa: ata de fundação e estatuto social, com a ata da assembleia que o aprovou, devidamente arquivado na Junta Comercial ou inscrito no Registro Civil das Pessoas Jurídicas da respectiva sede, além do registro de que trata o art. 107 da Lei nº 5.764, de 16 de dezembro 1971.

h) Agricultor familiar: Declaração de Aptidão ao Pronaf – DAP ou DAP-P válida, ou, ainda, outros documentos definidos pela Secretaria Especial de Agricultura Familiar e do Desenvolvimento Agrário, nos termos do art. 4º, §2º do Decreto nº 10.880, de 2 de dezembro de 2021.

i) Produtor Rural: matrícula no Cadastro Específico do INSS – CEI, que comprove a qualificação como produtor rural pessoa física, nos termos da Instrução Normativa RFB n. 971, de 13 de novembro de 2009 (arts. 17 a 19 e 165).

j) Os documentos acima deverão estar acompanhados de todas as alterações ou da consolidação respectiva; indicar o responsável pela administração com poderes para assumir obrigações e assinar documentos em nome do licitante; apontar a sua sede; além de explicitar o objeto social, que deverá ser compatível com o objeto desta licitação, conforme a tabela da Classificação Nacional de Atividades Econômicas – CNAE, do IBGE.

k) No caso de exercício de atividade sujeita a registro ou autorização para funcionamento: ato expedido pelo órgão competente, conforme disposto na **Parte Específica** deste Edital.

l) Outros documentos a serem exigidos na **Parte Específica** deste Edital, de acordo com a natureza do objeto.

8.17.2. QUALIFICAÇÃO TÉCNICA

8.17.2.1. Registro ou inscrição da empresa licitante no CREA (Conselho Regional de Engenharia e Agronomia) e/ou CAU (Conselho de Arquitetura e Urbanismo) e/ou CRT (Conselho Regional dos Técnicos Industriais) em plena validade, conforme definido na **Parte Específica** deste Edital e as áreas de atuação previstas no Projeto Básico, em plena validade;

8.17.2.2. Quanto à capacitação técnico-operacional: apresentação de um ou mais atestados de capacidade técnica, fornecido por pessoa jurídica de direito público ou privado devidamente identificada, em nome do licitante, relativo à execução de obra ou serviço de engenharia, compatível em características, quantidades e prazos com o objeto da presente licitação, envolvendo as parcelas de maior relevância e valor significativo do objeto da licitação. Os itens de serviços e parcelas de maior relevância com quantidades mínimas a serem comprovadas são os definidos na **Parte Específica** deste Edital.

8.17.2.2.1. Será admitida, para fins de comprovação de quantitativo mínimo do serviço, a apresentação de diferentes atestados de serviços executados de forma concomitante.

8.17.2.3. Quanto à capacitação técnico-profissional: comprovação da empresa licitante de possuir em seu quadro, na data prevista no subitem 1.1 deste Edital, profissional (is) de nível superior ou outro(s) reconhecido(s) pelo CREA, CAU, ou CRT, detentor (es) de **atestado(s) de responsabilidade técnica, devidamente registrado(s) na entidade profissional competente (CREA, CAU, ou CRT) da região onde os serviços foram executados,** acompanhados(s) da(s) correspondente(s) Certidão (es) de Acervo Técnico – CAT, que comprove(m) ter o(s) profissional (is), executado para órgão ou entidade da administração pública direta ou indireta, federal, estadual, municipal

ou do Distrito Federal, ou ainda, para empresa privada, obras/serviços de características técnicas similares às do objeto licitado. Os itens de serviços e parcelas de maior relevância com quantidades mínimas a serem comprovadas são os definidos na **Parte Específica** deste Edital.

8.17.2.3.1. Para fins de comprovação de capacitação técnico-profissional, a empresa licitante poderá apresentar tantos atestados quanto julgar necessário, desde que, de profissionais pertencentes ao seu quadro e que comprovem o seu vínculo com a empresa.

8.17.2.3.2. O(s) atestado(s) deverá(ão) possuir informações suficientes para qualificar e quantificar os serviços executados, bem como possibilitar aferir sua veracidade junto ao(s) emitente(s) do(s) documento(s).

8.17.2.3.3. A comprovação do vínculo do(s) profissional(is) detentor do acervo técnico, do quadro da licitante, será atendida mediante a apresentação da declaração formal de sua disponibilidade, acompanhada de comprovação da anuência do profissional, ou através da apresentação dos documentos a seguir:

a) **Empregado**: Cópia do livro de registro de empregado registrado na Delegacia Regional do Trabalho - DRT ou cópia da Carteira de Trabalho e Previdência Social - CTPS anotada ou ainda, contrato de prestação de serviços, na forma da legislação trabalhista;

b) Sócio: Contrato Social devidamente registrado no órgão competente;

c) Diretor: Cópia do Contrato Social, em se tratando de firma individual ou limitada ou cópia da ata de eleição devidamente publicada na imprensa, em se tratando de sociedade anônima;

d) Profissional Autônomo: Cópia do contrato de prestação de serviços, devidamente assinado pelas partes e com firmas reconhecidas;

e) Responsável Técnico: Além da cópia da Certidão expedida pelo CREA, CAU ou CRT da sede ou filial da licitante onde consta o registro do profissional como responsável técnico, deverá comprovar o vínculo em uma das formas contidas do subitem 8.17.2.3.3 ou nas alíneas “a” “b” “c” ou “d” retro**.**

8.17.2.3.4. Caso a licitante seja sociedade cooperativa, os responsáveis técnicos e/ou membros da equipe técnica de que trata o subitem 8.6.2.3.3 devem ser cooperados, demonstrando-se tal condição através da apresentação das respectivas atas de inscrição, da comprovação da integralização das respectivas quotas-partes e de três registros de presença desses cooperados em assembleias gerais ou nas reuniões seccionais, bem como da comprovação de que estão domiciliados em localidade abrangida na definição do artigo 4°, inciso XI, da Lei n° 5.764, de 1971.

8.17.2.3.5. Os profissionais indicados pelo licitante para fins de comprovação da capacitação técnico-profissional deverão participar da

obra ou serviço objeto desta licitação, admitindo-se a substituição por profissionais de experiência equivalente ou superior, desde que aprovado pela Contratante.

8.17.2.4. Será exigida ainda declaração formal da licitante de que disporá, por ocasião da futura contratação, das instalações, aparelhamento e pessoal técnico considerados essenciais para a execução contratual, indicados na **Parte Específica** deste Edital.

8.17.3. QUALIFICAÇÃO ECONÔMICO-FINANCEIRA

a) Certidão negativa de insolvência civil expedida pelo distribuidor do domicílio ou sede do licitante, caso se trate de pessoa física, ou de sociedade simples;

b) Certidão negativa de falência expedida pelo distribuidor da sede do fornecedor (Lei nº 14.133, de 2021, art. 69, *caput*, inciso II);

c) O licitante deverá apresentar os seguintes índices contábeis, extraídos do balanço patrimonial, demonstração de resultado de exercício e demais demonstrações contábeis dos 2 (dois) últimos exercícios sociais, atestando a boa situação financeira, conforme art. 7.2 da IN/MARE 05/95, Portaria GAB. SEAD. Nº 88/15:

LG= Liquidez Geral – superior a 1
SG= Solvência Geral – superior a 1
LC= Liquidez Corrente – superior a 1
Sendo,
LG= (AC+RLP) / (PC+PNC)
SG= AT / (PC+PNC)
LC= AC / PC
Onde:
AC= Ativo Circulante
RLP= Realizável a Longo Prazo
PC= Passivo Circulante
PNC= Passivo Não Circulante
AT= Ativo Total

c) As demonstrações contábeis apresentadas poderão ser submetidas à apreciação do Conselho Regional de Contabilidade.

d) A **Parte Específica** deste Edital definirá se o atendimento dos índices econômicos previstos no item 8.17.3 deverá ser atestado mediante declaração assinada por profissional habilitado da área contábil, apresentada pelo fornecedor.

e) A licitante que apresentar índice econômico igual ou inferior a 01 (um) em qualquer dos índices de Liquidez Geral, Solvência Geral e Liquidez Corrente, deverá comprovar que possui capital mínimo ou patrimônio líquido mínimo não inferior ao percentual definido na **Parte Específica** deste Edital, calculado sobre o preço

estimado da contratação ou item pertinente, por meio de Balanço Patrimonial e demonstrações contábeis do último exercício, já exigíveis e apresentados na forma da lei, vedada a sua substituição por balancetes ou balanços provisórios.
f) As empresas criadas no exercício financeiro da licitação deverão atender a todas as exigências da habilitação e poderão substituir os demonstrativos contábeis pelo balanço de abertura. (Lei nº 14.133, de 2021, art. 65, §1º).
g) O balanço patrimonial, demonstração de resultado de exercício e demais demonstrações contábeis limitar-se-ão ao último exercício no caso de a pessoa jurídica ter sido constituída há menos de 2 (dois) anos. (Lei nº 14.133, de 2021, art. 69, §6º)

8.17.3.1. Para os consórcios não formados integralmente por microempresas ou empresas de pequeno porte, haverá um acréscimo de 10% a 30% para o consórcio em relação ao valor exigido para os licitantes individuais, conforme definido na **Parte Específica,** salvo justificativa anos autos.

8.17.4. REGULARIDADE FISCAL, SOCIAL E TRABALHISTA
a) Prova de inscrição no Cadastro Nacional de Pessoas Jurídicas ou no Cadastro de Pessoas Físicas, conforme o caso;
b) Prova de inscrição no cadastro de contribuintes estadual ou municipal, se houver, relativo ao domicílio ou sede do licitante, pertinente ao seu ramo de atividade e compatível com o objeto deste certame.
c) Prova de regularidade com o Fundo de Garantia do Tempo de Serviço – FGTS (CRF, fornecido pela Caixa Econômica Federal). Será aceito certificado da matriz em substituição ao da filial ou vice-versa quando, comprovadamente, houver arrecadação centralizada;
d) Prova de regularidade para com a Justiça do Trabalho emitida pelo TST (Certidão Negativa de débitos Trabalhistas, ou positiva com efeitos de negativa);
e) Prova de regularidade fiscal perante a Fazenda Nacional, mediante apresentação de certidão expedida conjuntamente pela Secretaria da Receita Federal do Brasil (RFB) e pela Procuradoria-Geral da Fazenda Nacional (PGFN), referente a todos os créditos tributários federais e à Dívida Ativa da União (DAU) por elas administrados, inclusive aqueles relativos à Seguridade Social, nos termos da Portaria Conjunta nº 1.751, de 02/10/2014, do Secretário da Receita Federal do Brasil e da Procuradora-Geral da Fazenda Nacional;
f) Prova de regularidade para com a Fazenda Estadual e Municipal do domicílio ou sede do licitante, ou outra equivalente, na forma da lei;

8.17.4.1. Caso o fornecedor seja considerado isento dos tributos estaduais ou municipais relacionados ao objeto contratual, deverá comprovar tal condição mediante a apresentação de declaração da Fazenda respectiva do seu domicílio ou sede, ou outra equivalente, na forma da lei.

8.17.4.2. O fornecedor enquadrado como microempreendedor individual que pretenda auferir os benefícios do tratamento diferenciado previstos na Lei Complementar n. 123, de 2006, estará dispensado da prova de inscrição nos cadastros de contribuintes estadual e municipal.

8.18. Caso admitida a participação de cooperativas, será exigida a seguinte documentação complementar:

8.18.1. A relação dos cooperados que atendem aos requisitos técnicos exigidos para a contratação e que executarão o contrato, com as respectivas atas de inscrição e a comprovação de que estão domiciliados na localidade da sede da cooperativa, respeitado o disposto nos arts. 4º, inciso XI, 21, inciso I e 42, §§ 2º a 6º da Lei n. 5.764, de 1971;

8.18.2. A declaração de regularidade de situação do contribuinte individual – DRSCI, para cada um dos cooperados indicados;

8.18.3. A comprovação do capital social proporcional ao número de cooperados necessários à prestação do serviço;

8.18.4. O registro previsto na Lei n. 5.764, de 1971, art. 107;

8.18.5. A comprovação de integralização das respectivas quotas-partes por parte dos cooperados que executarão o contrato;

8.18.6. Os seguintes documentos para a comprovação da regularidade jurídica da cooperativa: a) ata de fundação; b) estatuto social com a ata da assembleia que o aprovou; c) regimento dos fundos instituídos pelos cooperados, com a ata da assembleia; d) editais de convocação das três últimas assembleias gerais extraordinárias; e) três registros de presença dos cooperados que executarão o contrato em assembleias gerais ou nas reuniões seccionais; e f) ata da sessão que os cooperados autorizaram a cooperativa a contratar o objeto da licitação; e

8.18.7. A última auditoria contábil-financeira da cooperativa, conforme dispõe o art. 112 da Lei n. 5.764, de 1971, ou uma declaração, sob as penas da lei, de que tal auditoria não foi exigida pelo órgão fiscalizador.

8.19. Todos os documentos apresentados para habilitação deverão estar:

a) Em nome da licitante, com número do CNPJ e com o respectivo endereço da mesma;

b) Se a licitante for a matriz de uma empresa, todos os documentos deverão estar em nome da matriz;

c) Se a licitante for a filial de uma empresa, todos os documentos deverão estar em nome desta filial;

d) Se a licitante for a matriz da empresa e a fornecedora do objeto for uma de suas filiais, este fato deve ser expressamente registrado em declaração apresentada na qual a licitante indicará qual filial executará o objeto da licitação. Neste caso, os

documentos relativos à regularidade fiscal, exigidos para a habilitação, deverão ser apresentados em nome da matriz e da filial, simultaneamente;

e) Serão dispensados da filial aqueles documentos que, pela sua própria natureza, comprovadamente, forem emitidos somente em nome da matriz;

f) Serão aceitos registros de CNPJ de licitantes matriz e filiais com diferenças de números nos documentos pertinentes ao CND e ao FGTS quando for comprovada a centralização do recolhimento dessas contribuições pela licitante.

8.20. A **Parte Específica** poderá exigir apresentação de atestado de vistoria como documento de habilitação, conforme art. 62, § 2º, da Lei n. 14.133/2021.

8.20.1. O licitante que optar por realizar vistoria prévia terá disponibilizado pela Administração data e horário exclusivos, a ser agendado através de e-mail ou telefone definidos na **Parte Específica** deste Edital, de modo que seu agendamento não coincida com o agendamento de outros licitantes.

8.20.2. O prazo para vistoria iniciar-se-á no dia útil seguinte ao da publicação do Edital, estendendo-se até o dia útil anterior à sessão pública.

8.20.3. Para a vistoria, o licitante ou o seu representante legal deverão estar devidamente identificados, apresentando documento de identidade civil e documento expedido pela empresa comprovando sua habilitação para o ato.

8.20.4. Eventuais dúvidas de natureza técnica decorrentes da realização da vistoria deverão ser encaminhadas à Comissão de Licitação, através dos contatos indicados no item 8.20.1 da **Parte Específica** deste Edital, antes da data fixada para a sessão pública.

8.20.5. A não realização da vistoria, quando facultativa, não poderá embasar posteriores alegações de desconhecimento das instalações, dúvidas ou esquecimentos de quaisquer detalhes dos locais da prestação dos serviços, devendo a licitante vencedora assumir os ônus dos serviços decorrentes.

8.20.6. Caso o licitante opte por não realizar vistoria, poderá substituir a declaração exigida no presente item por declaração formal assinada pelo seu responsável técnico acerca do conhecimento pleno das condições e peculiaridades da contratação.

9. DA IMPUGNAÇÃO AO EDITAL E DO PEDIDO DE ESCLARECIMENTOS

9.1. Qualquer pessoa é parte legítima para impugnar este Edital por irregularidade na aplicação da Lei nº 14.133, de 2021, devendo protocolar o pedido até 03 (três) dias úteis antes da data da abertura do certame.

9.2. A resposta à impugnação ou ao pedido de esclarecimento será divulgado em sítio eletrônico oficial no prazo de até 3 (três) dias úteis, limitado ao último dia útil anterior à data da abertura do certame.

9.3. A impugnação e o pedido de esclarecimento poderão ser realizados por forma eletrônica, pelos meios definidos na **Parte Específica** deste Edital.

9.4. As impugnações e pedidos de esclarecimentos não suspendem os prazos previstos no certame.

9.4.1. A concessão de efeito suspensivo à impugnação é medida excepcional e deverá ser motivada pelo agente de contratação, nos autos do processo de licitação.

9.5. Acolhida a impugnação, será definida e publicada nova data para a realização do certame, exceto quando a alteração não comprometer a formulação das propostas.

10. DOS RECURSOS ADMINISTRATIVOS

10.1. A interposição de recurso referente ao julgamento das propostas, à habilitação ou inabilitação de licitantes, à anulação ou revogação da licitação, observará o disposto no art. 165 da Lei nº 14.133, de 2021.

10.2. O prazo recursal é de 3 (três) dias úteis, contados da data de intimação ou de lavratura da ata.

10.3. Quando o recurso apresentado impugnar o julgamento das propostas ou o ato de habilitação ou inabilitação do licitante:

10.3.1. a intenção de recorrer deverá ser manifestada imediatamente, sob pena de preclusão;

10.3.2. o prazo para apresentação das razões recursais será iniciado na data de intimação ou de lavratura da ata de habilitação ou inabilitação;

10.3.3. na hipótese de adoção da inversão de fases prevista no § 1º do art. 17 da Lei nº 14.133, de 2021, o prazo para apresentação das razões recursais será iniciado na data de intimação da ata de julgamento.

10.4. Os recursos deverão ser encaminhados em campo próprio do sistema.

10.5. O recurso será dirigido à autoridade que tiver editado o ato ou proferido a decisão recorrida, a qual poderá reconsiderar sua decisão no prazo de 3 (três) dias úteis, ou, nesse mesmo prazo, encaminhar recurso para a autoridade superior, a qual deverá proferir sua decisão no prazo de 10 (dez) dias úteis, contado do recebimento dos autos.

10.6. Os recursos interpostos fora do prazo não serão conhecidos.

10.7. O prazo para apresentação de contrarrazões ao recurso pelos demais licitantes será de 3 (três) dias úteis, contados da data da intimação pessoal ou da divulgação da interposição do recurso, assegurada a vista imediata dos elementos indispensáveis à defesa de seus interesses.

10.8. O recurso e o pedido de reconsideração terão efeito suspensivo do ato ou da decisão recorrida até que sobrevenha decisão final da autoridade competente.

10.9. O acolhimento do recurso invalida tão somente os atos insuscetíveis de aproveitamento.

10.10. Os autos do processo permanecerão com vista franqueada aos interessados no sítio eletrônico indicado na **Parte Específica** deste Edital.

11. DO CONTRATO E DA ATA DE REGISTRO DE PREÇOS

11.1 Para a execução dos serviços pelo licitante vencedor do certame será celebrado contrato entre este e a Contratante.

11.2. O fornecedor, após a assinatura do contrato, fica obrigado ao cumprimento dos prazos e todas as condições estabelecidas nas suas cláusulas e no edital.
11.3. A recusa da execução do serviço ou o não cumprimento de qualquer obrigação prevista ensejará a aplicação das penalidades previstas no edital e no instrumento contratual.
11.4. O fornecedor será convocado para assinar o contrato ou instrumento equivalente, ocasião em que terá o prazo de 05 (cinco) dias úteis, prorrogável uma vez por igual período, para a realização do ato, mediante a apresentação de motivo justo e aceito pela Contratante, sob pena de decair o direito à contratação, sem prejuízo da aplicação das penalidades cabíveis.
11.5. Quando o licitante convocado não comparecer para a assinatura do instrumento contratual no prazo e nas condições estabelecidas, poderá ser convocado outro licitante, na ordem de classificação, para a celebração do contrato nas condições propostas pelo licitante vencedor.

11.5.1. Na hipótese de nenhum dos licitantes aceitar a contratação nos termos do item 11.5, a Administração, observados o valor estimado e sua eventual atualização nos termos do edital, poderá:

a) convocar os licitantes remanescentes para negociação, na ordem de classificação, com vistas à obtenção de preço melhor, mesmo que acima do preço do adjudicatário;

b) adjudicar e celebrar o contrato nas condições ofertadas pelos licitantes remanescentes, atendida a ordem classificatória, quando frustrada a negociação de melhor condição.

11.6. A recusa injustificada do adjudicatário em assinar o contrato ou em aceitar ou retirar o instrumento equivalente no prazo estabelecido pela Administração caracterizará o descumprimento total da obrigação assumida e o sujeitará às penalidades legalmente estabelecidas e à imediata perda da garantia de proposta em favor do órgão ou entidade licitante.

11.6.1. A regra do item 11.6 não se aplicará aos licitantes remanescentes convocados na forma do subitem 11.5.1, "a".

11.7. As obrigações da contratante e da contratada, os critérios de recebimento e aceitação do objeto e de fiscalização, as sanções ao contratado, as condições de pagamento, a vigência do contrato e eventual possibilidade de subcontratação encontram-se previstos no Termo de Contrato ou Projeto Básico anexos a este Edital.
11.8. As disposições relativas ao preço e respectivo reajuste encontram-se previstas na minuta de **Contrato** anexa a este Edital.
11.9. A minuta de **Contrato** anexa a este Edital definirá eventual prestação de garantia de execução pelo licitante vencedor.
11.10. Caso seja adotado o Sistema de Registro de Preços ao presente certame, deverão ainda ser observadas as seguintes disposições:

11.10.1. Após a homologação da licitação, o fornecedor será convocado para assinar a Ata de Registro de Preços no prazo de 05 (cinco) dias úteis, prorrogável uma vez

por igual período, mediante a apresentação de motivo justo e aceito pela Contratante, sob pena de decair o direito, sem prejuízo da aplicação das penalidades cabíveis.

11.10.2. Alternativamente à convocação para comparecer perante o órgão ou entidade para a assinatura da Ata de Registro de Preços, a Administração poderá encaminhá-la para assinatura, mediante correspondência postal com aviso de recebimento (AR) ou meio eletrônico, para que seja assinada no prazo de 05 (cinco) dias úteis.

11.10.4. Serão formalizadas tantas Atas de Registro de Preços quanto necessárias para o registro de todos os itens constantes no Projeto Básico, com a indicação do licitante vencedor, a descrição do(s) item(ns), as respectivas quantidades, preços registrados e demais condições.

11.10.5. Quando o convocado não assinar a ata de registro de preços no prazo e condições estabelecidos no subitem 11.10.1, e observado o disposto no item 2.7.2, fica facultado à Administração convocar os licitantes remanescentes, na ordem de classificação, para fazê-lo em igual prazo e nas mesmas condições propostas pelo primeiro classificado, sem prejuízo das sanções ao vencedor que se recusar a assinar a ata.

12. DAS SANÇÕES ADMINISTRATIVAS AOS LICITANTES

12.1. Comete infração administrativa, nos termos da lei, o licitante que, com dolo ou culpa:

12.1.1 deixar de entregar a documentação exigida para o certame ou não entregar qualquer documento que tenha sido solicitado pelo/a agente de contratação/a durante o certame;

12.1.2. Salvo em decorrência de fato superveniente devidamente justificado, não mantiver a proposta, em especial quando:

a) não enviar a proposta adequada ao último lance ofertado ou após a negociação;

b) recusar-se a enviar o detalhamento da proposta quando exigível;

c) pedir para ser desclassificado quando encerrada a etapa competitiva; ou

d) deixar de apresentar amostra;

e) apresentar proposta ou amostra em desacordo com as especificações do edital;

12.1.3. não celebrar o contrato ou não entregar a documentação exigida para a contratação, quando convocado dentro do prazo de validade de sua proposta;

12.1.4. recusar-se, sem justificativa, a assinar o contrato ou a ata de registro de preço, ou a aceitar ou retirar o instrumento equivalente no prazo estabelecido pela Administração;

12.1.5. apresentar declaração ou documentação falsa exigida para o certame ou prestar declaração falsa durante a licitação;

12.1.6. fraudar a licitação;

12.1.7. comportar-se de modo inidôneo ou cometer fraude de qualquer natureza, em especial quando:

a) agir em conluio ou em desconformidade com a lei;

b) induzir deliberadamente a erro no julgamento;

c) apresentar amostra falsificada ou deteriorada;

12.1.8. praticar atos ilícitos com vistas a frustrar os objetivos da licitação;

12.1.9. praticar ato lesivo previsto no art. 5º da Lei n.º 12.846, de 2013.

12.2. Com fulcro na Lei nº 14.133, de 2021, a Administração poderá, garantida a prévia defesa, aplicar aos licitantes e/ou adjudicatários as seguintes sanções, sem prejuízo das responsabilidades civil e criminal:

12.2.1. advertência;

12.2.2. multa;

12.2.3. impedimento de licitar e contratar; e

12.2.4. declaração de inidoneidade para licitar ou contratar, enquanto perdurarem os motivos determinantes da punição ou até que seja promovida sua reabilitação perante a própria autoridade que aplicou a penalidade.

12.3. Na aplicação das sanções serão considerados:

12.3.1. a natureza e a gravidade da infração cometida;

12.3.2. as peculiaridades do caso concreto;

12.3.3. as circunstâncias agravantes ou atenuantes;

12.3.4. os danos que dela provierem para a Administração Pública;

12.3.5. a implantação ou o aperfeiçoamento de programa de integridade, conforme normas e orientações dos órgãos de controle.

12.4. A multa será recolhida em percentual de 0,5% a 30% incidente sobre o valor do contrato licitado, recolhida no prazo máximo de **15 (quinze) dias** úteis, a contar da comunicação oficial.

12.4.1. Para as infrações previstas nos itens 12.1.1, 12.1.2, 12.1.3 e 12.1.4 a multa será de 0,5% a 15% do valor do contrato licitado.

12.4.2. Para as infrações previstas nos itens 12.1.5, 12.1.6, 12.1.7, 12.1.8 e 12.1.9 a multa será de 15% a 30% do valor do contrato licitado.

12.5. As sanções de advertência, impedimento de licitar e contratar e declaração de inidoneidade para licitar ou contratar poderão ser aplicadas cumulativamente com a penalidade de multa.

12.6. Na aplicação da sanção de multa será facultada a defesa do interessado no prazo de 15 (quinze) dias úteis, contado da data de sua intimação.

12.7. A sanção de impedimento de licitar e contratar será aplicada ao responsável em decorrência das infrações administrativas relacionadas nos itens 12.1.1, 12.1.2, 12.1.3 e 12.1.4, quando não se justificar a imposição de penalidade mais grave, e impedirá o responsável de licitar e contratar no âmbito da Administração Pública direta e indireta do ente federativo a qual pertencer o órgão ou entidade, pelo prazo máximo de 3 (três) anos.

12.8. Poderá ser aplicada ao responsável a sanção de declaração de inidoneidade para licitar ou contratar, em decorrência da prática das infrações dispostas nos itens 12.1.5, 12.1.6, 12.1.7, 12.1.8 e 12.1.9, bem como pelas infrações administrativas previstas nos

itens 12.1.1, 12.1.2, 12.1.3 e 12.1.4 que justifiquem a imposição de penalidade mais grave que a sanção de impedimento de licitar e contratar, cuja duração observará o prazo previsto no art. 156, §5º, da Lei n.º 14.133/2021.

12.9. A recusa injustificada do adjudicatário em assinar o contrato ou a ata de registro de preço, ou em aceitar ou retirar o instrumento equivalente no prazo estabelecido pela Administração, descrita nos itens 12.1.3 e 12.1.4, caracterizará o descumprimento total da obrigação assumida e o sujeitará às penalidades e à imediata perda da garantia de proposta em favor do órgão ou entidade promotora da licitação.

12.10. A apuração de responsabilidade relacionadas às sanções de impedimento de licitar e contratar e de declaração de inidoneidade para licitar ou contratar demandará a instauração de processo de responsabilização a ser conduzido por comissão composta por 2 (dois) ou mais servidores estáveis, que avaliará fatos e circunstâncias conhecidos e intimará o licitante ou o adjudicatário para, no prazo de 15 (quinze) dias úteis, contado da data de sua intimação, apresentar defesa escrita e especificar as provas que pretenda produzir.

12.10.1. Em órgão ou entidade da Administração Pública cujo quadro funcional não seja formado de servidores estatutários, a comissão a que se refere o item 12.10 será composta de 2 (dois) ou mais empregados públicos pertencentes aos seus quadros permanentes, preferencialmente com, no mínimo, 03 (três) anos de tempo de serviço no órgão ou entidade.

12.11. Caberá recurso no prazo de 15 (quinze) dias úteis da aplicação das sanções de advertência, multa e impedimento de licitar e contratar, contado da data da intimação, o qual será dirigido à autoridade que tiver proferido a decisão recorrida, que, se não a reconsiderar no prazo de 5 (cinco) dias úteis, encaminhará o recurso com sua motivação à autoridade superior, que deverá proferir sua decisão no prazo máximo de 20 (vinte) dias úteis, contado do recebimento dos autos.

12.12. Caberá a apresentação de pedido de reconsideração da aplicação da sanção de declaração de inidoneidade para licitar ou contratar no prazo de 15 (quinze) dias úteis, contado da data da intimação, e decidido no prazo máximo de 20 (vinte) dias úteis, contado do seu recebimento.

12.13. O recurso e o pedido de reconsideração terão efeito suspensivo do ato ou da decisão recorrida até que sobrevenha decisão final da autoridade competente.

12.14. A aplicação das sanções previstas neste edital não exclui, em hipótese alguma, a obrigação de reparação integral dos danos causados.

13. DAS DISPOSIÇÕES GERAIS

13.1. Será divulgada ata da sessão pública no sistema eletrônico.

13.2. Não havendo expediente ou ocorrendo qualquer fato superveniente que impeça a realização do certame na data marcada, a sessão será automaticamente transferida para o primeiro dia útil subsequente, no mesmo horário anteriormente estabelecido, desde que não haja comunicação em contrário, pelo Agente de contratação.

13.3. Todas as referências de tempo no Edital, no aviso e durante a sessão pública observarão o horário de Brasília - DF.
13.4. A homologação do resultado desta licitação não implicará direito à contratação.
13.5. As normas disciplinadoras da licitação serão sempre interpretadas em favor da ampliação da disputa entre os interessados, desde que não comprometam o interesse da Administração, o princípio da isonomia, a finalidade e a segurança da contratação.
13.6. Os licitantes assumem todos os custos de preparação e apresentação de suas propostas e a Administração não será, em nenhum caso, responsável por esses custos, independentemente da condução ou do resultado do processo licitatório.
13.7. Na contagem dos prazos estabelecidos neste Edital e seus Anexos, excluir-se-á o dia do início e incluir-se-á o do vencimento. Só se iniciam e vencem os prazos em dias de expediente na Administração.
13.8. O desatendimento de exigências formais não essenciais não importará o afastamento do licitante, desde que seja possível o aproveitamento do ato, observados os princípios da isonomia e do interesse público.
13.9. Em caso de divergência entre disposições deste Edital e de seus anexos ou demais peças que compõem o processo, prevalecerá as deste Edital.
13.10. Os documentos exigidos deverão ser apresentados em original ou cópia autenticada.
13.11. Os documentos apresentados, que forem retirados via internet, não precisarão ser autenticados, devendo sua autenticidade ser verificada posteriormente pelo agente de contratação.
13.12. A cópia do texto integral deste Edital se encontra disponível em endereços eletrônicos e na sede da Contratante, ambos mencionados na **Parte Específica** deste Edital.
13.13. Para as demais condições de contratação observar-se-ão as disposições constantes dos Anexos deste Edital.
13.14. Integram este Edital, e dele fazem parte integrante, os seguintes Anexos, além de outros porventura mencionados na **Parte Específica** deste Edital:

A) ANEXO I – Minuta do contrato.
B) ANEXO II – Projeto de engenharia.

PARTE ESPECÍFICA

Parte Geral	Definições da Parte Específica
1.1	Sistema Eletrônico utilizado no certame: LICITASECID (https://www.licitasecidpiaui.com.br). Cadastro eletrônico de fornecedores: CADUF (https://www.sead.pi.gov.br/?page_id=2687). Data de Abertura: 11/06/2026. Horário de Abertura: 08:30 h, horário de Brasília/DF. Informações: https://www.licitasecidpiaui.com.br; https://www.gov.br/pncp/pt-br; https://portal.pi.gov.br/secid; https://portal.pi.gov.br; https://sistemas.tce.pi.gov.br/licitacoesweb/mural; cpl.secid2023@gmail.com; Secretaria de Estado das Cidades do Piauí – SECID/PI, com sede no Edifício Antônio Portela Barbosa, Salas 209 e 210, Rua Acésio do Rêgo Monteiro, n° 1515, Bairro Ininga, CEP n° 64.049-610, no Município de Teresina, no Estado do Piauí, no horário de 07:30 às 13:30.
2.1	O objeto da presente licitação é a escolha da proposta mais vantajosa para a contratação de empresa especializada para construção de um campo society na zona urbana do Município de Teresina/PI, com área total de 618,09 m².
2.2	O objeto da presente licitação será adjudicado por preço global, com vistas a evitar o prejuízo para o conjunto ou a perda de economia de escala.
2.3	Foi estimado o Preço Total de R$ 636.325,57 (seiscentos e trinta e seis mil, trezentos e vinte e cinco reais e cinquenta e sete centavos), conforme planilha orçamentária que integra o projeto básico em anexo, ou anteprojeto no caso de contratação integrada ou semi-integrada (orçamento sintético), sendo que os preços unitários e globais estimados representam os preços máximos que a Administração se dispõe a pagar em relação a cada item.
2.3.1	O BDI utilizado como referencial para o cálculo dos preços unitários, pela Contratante, é de 23,54 % (vinte e três vírgula cinquenta e quatro por cento), cujo patamar será considerado por ocasião do julgamento das propostas.
2.4	A execução do serviço ocorrerá sob o regime empreitada por preço unitário.
2.6	A presente licitação não adotará o Sistema de Registro de Preços.

3.2.1	O presente certame não é restrito a microempresas e empresas de pequeno porte, sendo destinado à ampla concorrência.
3.3	Poderão participar empresas em consórcio, observadas as normas constantes no subitem 3.3 da **Parte Geral** deste Edital.
3.11	Será permitida a participação de cooperativas, desde que apresentem modelo de gestão operacional adequado ao objeto desta licitação, com compartilhamento ou rodízio das atividades de coordenação e supervisão da execução dos serviços, e desde que os serviços contratados sejam executados obrigatoriamente pelos cooperados, vedando-se qualquer intermediação ou subcontratação.
4.1	A fase habilitação antecederá as fases de apresentação de propostas e lances de julgamento.
4.8	As declarações indicadas nos itens 4.4 a 4.6 deverão ser assinaladas no campo próprio do sistema.
4.16	Será exigido o recolhimento a título de garantia de proposta de R$ 6.363,25 (seis mil, trezentos e sessenta e três reais e vinte e cinco centavos). 4.16.1. A garantia de proposta será devolvida aos licitantes no prazo de 10 (dez) dias úteis, contado da assinatura do contrato ou da data em que for declarada fracassada a licitação. 4.16.2. A garantia de proposta poderá ser prestada nas seguintes modalidades: a) caução em dinheiro ou em títulos da dívida pública emitidos sob a forma escritural, mediante registro em sistema centralizado de liquidação e de custódia autorizado pelo Banco Central do Brasil, e avaliados por seus valores econômicos, conforme definido pelo Ministério da Economia; b) seguro-garantia; c) fiança bancária emitida por banco ou instituição financeira devidamente autorizada a operar no País pelo Banco Central do Brasil.
5.1	Valor total.
5.8	A proposta comercial terá validade mínima de 60 (sessenta) dias, a contar da data da abertura da sessão pública.
6.6	O lance deverá ser ofertado pelo valor total.

6.9	O intervalo mínimo de diferença de valores ou percentuais entre os lances, que incidirá tanto em relação aos lances intermediários quanto em relação à proposta que cobrir a melhor oferta, deverá ser R$ 100,00 (cem reais) sobre o valor total.
6.11	Será adotado para o envio de lances o modo de disputa "*aberto*", em que as licitantes apresentarão lances públicos e sucessivos, com prorrogações.
6.22.4	O prazo para o licitante detentor da melhor proposta encaminhar proposta readequada ao último lance ofertado, em formato digital, via sistema, é de 2 (duas) horas contadas a partir da solicitação do agente de contratação.
6.22.5, "e.12"	Não será permitido ao licitante a apresentação de percentual reduzido de BDI.
8.9.1	Os documentos exigidos para habilitação que não estejam contemplados no cadastro eletrônico de fornecedores serão enviados por meio do sistema, em formato digital, no prazo de 2 (duas) horas, prorrogável por igual período, contado da solicitação do agente de contratação.
8.17.1, "k"	k) Não será exigido registro ou autorização para funcionamento específico.
8.17.1, "l"	Não serão exigidos documentos adicionais.
8.17.2.1	Será exigido registro ou inscrição da empresa licitante no CREA (Conselho Regional de Engenharia e Agronomia); e/ou CAU (Conselho de Arquitetura e Urbanismo); e/ou CRT (Conselho Regional dos Técnicos Industriais), conforme as áreas de atuação previstas no Projeto Básico, em plena validade;
8.17.2.2	Quanto à capacitação técnico-operacional: apresentação de um ou mais atestados de capacidade técnica, fornecido por pessoa jurídica de direito público ou privado devidamente identificada, em nome do licitante, relativo à execução do serviço de engenharia, compatível em características, quantidades e prazos com o objeto da presente licitação, envolvendo as parcelas de maior relevância e valor significativo do objeto da licitação. Para fins da comprovação de que trata este subitem, os atestados deverão dizer respeito a contratos executados com as seguintes características mínimas:

<table>
<tr><td></td><td>
<table>
<tr><th>ITENS RELEVANTES</th><th>UNID.</th><th>QUANT.</th></tr>
<tr><td>ALAMBRADO (HT=5.10M) COM TELA GALV. 2"X2" (H=1,50M), TELA EM NYLON 10X10CM (H=3,00M), MONTANTES EM TUBO GALVANIZADOS DE 2" A CADA 2M, TUBOS DE GALVANIZADOS DE 1" (HORIZONTAIS), MURETA (H=0,50M) EM ALVENARIA DE BLOCOS DE CIMENTO REVESTIDA E PINTADA (REF: 04299/ORSE-ORSE-07/2025)</td><td>M</td><td>41,60</td></tr>
<tr><td>LASTRO DE BRITA GRADUADA APILOADA COM PÓ DE PEDRA E=10CM (REF: 09962/ORSE-ORSE-01/2025)</td><td>M2</td><td>244,80</td></tr>
<tr><td>GRAMA SINTÉTICA ESPORTIVA PARA CAMPO SOCIETY - COTAÇÃO EM ANEXO</td><td>M2</td><td>247,24</td></tr>
</table>
</td></tr>
<tr><td>8.17.2.3</td><td>Quanto à capacitação técnico-profissional, os itens de serviços e parcelas de maior relevância com quantidades mínimas a serem comprovadas são os seguintes:
<table>
<tr><th>ITENS RELEVANTES</th><th>UNID.</th><th>QUANT.</th></tr>
<tr><td>ALAMBRADO (HT=5.10M) COM TELA GALV. 2"X2" (H=1,50M), TELA EM NYLON 10X10CM (H=3,00M), MONTANTES EM TUBO GALVANIZADOS DE 2" A CADA 2M, TUBOS DE GALVANIZADOS DE 1" (HORIZONTAIS), MURETA (H=0,50M) EM ALVENARIA DE BLOCOS DE CIMENTO REVESTIDA E PINTADA (REF: 04299/ORSE-ORSE-07/2025)</td><td>M</td><td>41,60</td></tr>
<tr><td>LASTRO DE BRITA GRADUADA APILOADA COM PÓ DE PEDRA E=10CM (REF: 09962/ORSE-ORSE-01/2025)</td><td>M2</td><td>244,80</td></tr>
<tr><td>GRAMA SINTÉTICA ESPORTIVA PARA CAMPO SOCIETY - COTAÇÃO EM ANEXO</td><td>M2</td><td>247,24</td></tr>
</table>
</td></tr>
<tr><td>8.17.2.4</td><td>Declaração formal de que disporá, por ocasião da futura contratação, das instalações, aparelhamento e pessoal técnico considerados essenciais para a execução contratual.</td></tr>
<tr><td>8.17.3, “d”</td><td>O atendimento dos índices econômicos previstos no item 8.17.3 deverá ser atestado mediante declaração assinada por profissional habilitado da área contábil, apresentada pelo fornecedor.</td></tr>
<tr><td>8.17.3, “e”</td><td>A licitante que apresentar índice econômico igual ou inferior a 01 (um) em qualquer dos índices de Liquidez Geral, Solvência Geral e Liquidez Corrente, deverá comprovar que possui capital social mínimo não inferior a 10% (dez por cento) do preço estimado da contratação.</td></tr>
<tr><td>8.17.3.1</td><td>Para os consórcios não formados integralmente por microempresas ou empresas de pequeno porte, haverá um acréscimo de 30% (trinta por cento) para o consórcio em relação ao valor exigido para os licitantes individuais, conforme art. 15, § 2º, da Lei n. 14.133/2021.</td></tr>
<tr><td>8.20</td><td>Considerando que na presente contratação a avaliação prévia do local de execução é imprescindível para o conhecimento pleno das condições e peculiaridades do objeto a ser contratado, o licitante deve atestar, sob pena de inabilitação, que conhece o local e as</td></tr>
</table>

	condições de realização do serviço, assegurado a ele o direito de realização de vistoria prévia.
8.20.1	Informações para agendamento de vistoria e dúvidas: cpl.secid2023@gmail.com.
9.3	Os pedidos de esclarecimentos deverão ser enviados por e-mail ao endereço eletrônico "cpl.secid2023@gmail.com" ou para o endereço físico do Setor de Licitações da Secretaria de Estado das Cidades do Piauí – SECID/PI, com sede no Edifício Antônio Portela Barbosa, Salas 209 e 210, Rua Acésio do Rêgo Monteiro, n° 1515, Bairro Ininga, CEP n° 64.049-610, no Município de Teresina, no Estado do Piauí, sendo que a resposta será divulgada no mural de licitações TCE/PI (https://sistemas.tce.pi.gov.br/licitacoesweb/mural).
10.10	Os autos do processo permanecerão com vista franqueada aos interessados no Sistema Eletrônico de Informações do Governo do Estado do Piauí (https://sei.pi.gov.br) e no Setor de Licitações da Secretaria de Estado das Cidades do Piauí – SECID/PI, com sede no Edifício Antônio Portela Barbosa, Salas 209 e 210, Rua Acésio do Rêgo Monteiro, n° 1515, Bairro Ininga, CEP n° 64.049-610, no Município de Teresina, no Estado do Piauí.
13.12	O presente edital poderá ser retirado no(s) seguinte(s) endereço(s) eletrônico(s): https://www.licitasecidpiaui.com.br; https://www.gov.br/pncp/pt-br; https://portal.pi.gov.br/secid; https://portal.pi.gov.br; https://sistemas.tce.pi.gov.br/licitacoesweb/mural; Poderá também ser encontrado na sede da Contratante, conforme endereço constante no item 1.1 desta **Parte Específica**.
13.14	Integram este Edital, e dele fazem parte integrante, além dos Anexos mencionados na **Parte Geral** deste edital, os seguintes documentos:

Teresina (PI), 22 de maio de 2026.

Alexandre de Almeida Martins Lima
Agente de Contratação – SECID/PI

ESTADO DO PIAUÍ

SECRETARIA DE ESTADO DAS CIDADES DO PIAUÍ

ANEXO I – MINUTA DO CONTRATO

CONTRATO N.º XXX/2026

CONTRATAÇÃO DE EMPRESA DE ENGENHARIA PARA EXECUÇÃO DE OBRA QUE CELEBRAM ENTRE SI, DE UM LADO, COMO CONTRATANTE, O ESTADO DO PIAUÍ, POR INTERMÉDIO DA SECRETARIA DE ESTADO DAS CIDADES DO PIAUÍ, E DO OUTRO, COMO CONTRATADA, A EMPRESA (....)

O Estado do Piauí, por intermédio da Secretaria de Estado das Cidades do Piauí, CNPJ n° 08.767.094/0001-30, com sede no Edifício Antônio Portela Barbosa, Rua Acésio do Rêgo Monteiro, n° 1515, Bairro Ininga, CEP n° 64.049-610, no Município de Teresina, no Estado do Piauí, neste ato representada por sua Secretária de Estado, Maria Vilani da Silva, CPF n° 201.444.743-87, doravante denominada simplesmente CONTRATANTE, e a Empresa (.....) com sede e foro na cidade de (.....) Estado do (.....), estabelecida à (endereço completo), inscrita no CNPJ sob o nº (....), aqui representada por (nome completo, cargo) inscrito(a) no CPF sob o nº (....), portador(a) da carteira de identidade RG nº (....), doravante denominada abreviadamente CONTRATADA, tendo em vista a homologação da Concorrência n° 042/2026 constante no Processo Administrativo nº 00310.000333/2026-82 e Despacho PLC nº 1.073/2026 e o que mais consta dos citados autos, que passa a fazer parte integrante deste instrumento, independentemente de transcrição, em conformidade com as normas da Lei nº 14.133/2021, bem como com o Decreto Estadual n. 21.872/2023, os quais submetem as partes para todos os efeitos, têm justo e acordado celebrar o presente TERMO DE CONTRATO, regendo-se a contratação pelo fixado nas cláusulas seguintes:

PARTE GERAL

CLÁUSULA PRIMEIRA – DOS DOCUMENTOS QUE INTEGRAM O CONTRATO

1.1. São partes complementares deste Contrato, independentemente de transcrição, o Projeto Básico constante dos autos, conforme Processo Administrativo discriminado na **Parte Específica** deste Contrato e tem como fundamento a Lei Federal n. 14.133/2021, a

proposta apresentada pela Contratada, seus anexos, os detalhes executivos, especificações técnicas, despachos e pareceres que o encorpam.

1.2. A **Parte Específica** definirá se o contrato se origina de Concorrência Eletrônica ou contratação direta, indicando o fundamento legal utilizado para a dispensa ou inexigibilidade, quando for o caso.

CLÁUSULA SEGUNDA - DO OBJETO DO CONTRATO

2.1. O objeto do presente Termo de Contrato é a contratação da obra/serviço especial de engenharia descrito na **Parte Específica** deste Contrato, conforme condições, quantidades e exigências estabelecidas no Projeto Básico e na proposta da Contratada, os quais integram este instrumento, independente de transcrição.

2.2. A **Parte Específica** deste Contrato definirá o regime de execução do objeto.

2.3. A **Parte Específica** deste Contrato definirá se a elaboração de Projeto Executivo encontra-se inserida no objeto deste Contrato, conforme especificado no Projeto Básico.

CLÁUSULA TERCEIRA - DA APARELHAGEM E DO MATERIAL NECESSÁRIO A EXECUÇÃO DOS SERVIÇOS

3.1.A aparelhagem e o material necessários à execução dos trabalhos serão de responsabilidade e ônus exclusivamente da CONTRATADA, ficando estabelecido que a CONTRATANTE não emprestará nem fornecerá quaisquer ferramentas, aparelhos ou veículos.

CLÁUSULA QUARTA - DAS NORMAS E ESPECIFICAÇÕES DOS BENS E DA EXECUÇÃO

4.1. As obras e serviços ora contratados obedecem às especificações constantes do Projeto Básico e demais documentos constantes do processo administrativo mencionado na Cláusula Primeira, reservado à CONTRATANTE o direito de rejeitar as obras ou serviços que não estiverem de acordo com as referidas especificações, sem que caiba à CONTRATADA direito a qualquer reclamação ou indenização.

CLÁUSULA QUINTA - DA APROVAÇÃO DOS SERVIÇOS

5.1. A CONTRATADA declara conhecer perfeita e integralmente, as especificações e demais elementos técnicos referentes à execução dos serviços. Declara, ainda, que conhece perfeitamente todas as condições e locais de execução dos serviços, tudo o que foi previamente considerado quando da elaboração da proposta que apresentou no processo administrativo de que decorre este contrato, em razão do que declara que nos preços propostos estão incluídos todos os custos, despesas e encargos que terá que suportar, representando aqueles preços a única contraprestação que lhe será devida pela CONTRATANTE pela realização do objeto deste contrato.

5.2**.** O representante da CONTRATADA declara sob as penas da lei que dispõe de poderes suficientes à celebração deste contrato e para obrigar de pleno direito à mesma

CONTRATADA. Assim sendo, os termos deste contrato obrigam as partes de pleno direito.

CLAUSULA SEXTA - DAS ALTERAÇÕES DOS DETALHES EXECUTIVOS

6.1. A CONTRATANTE se reserva o direito de, em qualquer fase ou ocasião, fazer alterações nos detalhes executivos, seja reduzindo ou aumentando o volume de serviços das obras, na forma prevista na lei.

CLÁUSULA SÉTIMA - DO VALOR DO CONTRATO

7.1. O valor deste Contrato está previsto na **Parte Específica** e representa o montante da proposta da CONTRATADA, baseada nas planilhas de quantitativos constantes no processo administrativo citado na Cláusula Primeira e multiplicado pelos respectivos preços unitários.

7.2. Nos preços unitários estão incluídos todos os custos de transporte, carga e descarga de materiais, despesas de materiais, despesas de execução, mão-de-obra, leis, encargos sociais, tributos, lucros e quaisquer encargos que incidam ou venham a incidir sobre os serviços, bem como despesas de conservação até o seu recebimento definitivo pela CONTRATANTE.

CLAÚSULA OITAVA – DAS OBRIGAÇÕES DA CONTRATADA

8.1. A CONTRATADA se obriga a:

a) Executar os serviços segundo as especificações aprovadas e de acordo com a melhor técnica cuidando, ainda, em adotar soluções técnicas que conduzam a economicidade dos serviços e a funcionalidade de seu resultado;
b) Eleger e prever técnicas e métodos construtivos dos serviços tão econômicos quanto possíveis, sem descuidar em nenhuma hipótese da segurança e qualidade da obra;
c) Manter, durante todo o período de realização dos serviços objeto do contrato, as mesmas condições de capacitação técnica que apresentou no processo administrativo mencionado na Cláusula Primeira, bem como as mesmas condições de habilitação;
d) Administrar com zelo e probidade a execução dos serviços, respeitando com absoluto rigor o orçamento aprovado e evitando a prática de atos e a adoção de medidas que resultem em elevação de custos dos serviços, inclusive no que respeita à arregimentação, seleção, contratação e administração de mão-de-obra necessária à realização dos serviços;
e) Atender prontamente às recomendações regulares da fiscalização;
f) Zelar pelos interesses da CONTRATANTE relativamente ao objeto do contrato;
g) Substituir prontamente qualquer preposto, empregado ou pessoa que, a juízo da fiscalização, seja inconveniente aos interesses da CONTRATANTE relativamente aos serviços;

h) Manter permanentemente nos locais de realização dos serviços um representante com plenos poderes para representar e obrigar a CONTRATADA frente à CONTRATANTE;
i) Executar o objeto deste contrato de acordo com os projetos e especificações fornecidos pela CONTRATANTE e as normas aprovadas ou recomendadas pela ABNT.
j) Adquirir e fornecer Equipamentos de Proteção Coletiva – EPC e Equipamentos de Proteção Individual – EPI, a todos os empregados, bem como orientá-los quanto a necessidade e obrigatoriedade de seu uso em serviço. A CONTRATADA responde solidariamente, no caso de subempreitada.
k) Manter a Regularidade Fiscal, inclusive do recolhimento do ISSQN ao município do local de Prestação do Serviço durante toda execução do contrato;
l) Observar as normas, critérios e procedimentos ambientais para a gestão dos rejeitos provenientes da obra.
m) Realizar, conforme o caso, por meio de laboratórios previamente aprovados pela fiscalização e sob suas custas, os testes, ensaios, exames e provas necessário s ao controle de qualidade dos materiais, serviços e equipamentos a serem aplicados nos trabalhos, conforme procedimento previsto no Projeto Básico e demais documentos anexos.

8.2. O Contratado deverá reservar parte dos empregos diretos criados por força de contrato de obra pública e/ou prestação de serviços de engenharia que vier a firmar com o Estado do Piauí e seus órgãos, para egressos do Sistema Prisional e cumpridores de medidas de segurança e penas alternativas**.**

8.3. A obrigação estipulada no item 8.2 só será exigível após a devida contratação e emissão de ordem de serviço ou outro instrumento pelo qual é dado comando para o início das obras e/ou serviços referidos, e desde que haja compatibilidade entre os beneficiários da política pública e as funções a serem desempenhada por estes.

8.4 O Contrato deverá reservar as vagas previstas item 8.2 na seguinte proporção:

a) No mínimo 5% (cinco por cento) dos empregos diretos criados, no caso de o contratado vir a admitir 20 (vinte) ou mais empregados.
b) Ao menos 1 (um) empregado, no caso de o contratado vir a admitir entre 6 (seis) e 19 (dezenove) empregados; e
c) Admissão facultativa, no caso de o contratado vir a admitir 5 (cinco) ou menos empregados.

8.5. As vagas, mencionadas no item 8.4, serão preenchidas de acordo com a ordem de classificação estabelecida em processo único de seleção a cargo da Secretaria da Justiça - SEJUS, nos termos de regulamentação própria.

8.6. No caso de não haver beneficiários selecionados na forma do item 8.5, o contratado deverá preencher os empregos criados da forma que for mais útil para a perfeita execução do contrato.

8.7. O Contratado deverá reservar, preferencialmente, o mínimo de 5% (cinco por cento) das vagas de emprego diretos na área de construção civil criadas por força do contrato de obra pública que vier a firmar com o Estado do Piauí e seus órgãos**,** para pessoas do sexo feminino, desde que compatível com o exercício das atividades inerentes ao objeto do contrato.
8.8. A obrigação estipulada no 8.7 só será exigível após a devida contratação e emissão da ordem de serviços ou outro instrumento pelo qual é dado comando para início das obras e/ou serviços referidos.
8.9. No caso de não haver beneficiários habilitados na forma item 8.7, o Contratado deverá preencher os empregos criados da forma que for mais útil para a perfeita execução do contrato.
8.10. A ausência de beneficiários habilitados será consignada pelo Contratado no "Livro de Ocorrências" juntamente com as diligências que empregou para encontrá-los, tais como avisos veiculados em jornais locais e programas de rádio, e será revista pelo Fiscal do Contrato a tempo e modo.
8.11. A CONTRATADA estará, durante todo o período de execução deste contrato, sujeita à fiscalização da CONTRATANTE, quer seja exercida por servidores do quadro da própria CONTRATANTE, quer por terceiros especialmente contratados para este fim.
8.12. As determinações da fiscalização obrigam a CONTRATADA, respeitados os limites deste contrato e o orçamento aprovado, à elaboração de detalhamentos dos projetos e à realização de atividades específicas. Nos casos em que a CONTRATADA não concordar com as recomendações ou ordens da fiscalização, delas poderá recorrer ao titular da CONTRATANTE, tendo este recurso efeito suspensivo da ordem fiscal.
8.13. As obrigações gerais elencadas nesta cláusula somam-se àquelas decorrentes das peculiaridades da contratação, as quais estão previstas na **Parte Específica**.

CLÁUSULA NONA - DAS OBRIGAÇÕES DA CONTRATANTE

9.1. A CONTRATANTE se obriga a:

a) Disponibilizar o local das obras;
b) Aprovar as medições em tempo hábil;
c) Efetuar os pagamentos devidos à CONTRATADA, conforme estabelecido na cláusula onze deste Contrato;
d) Designar um representante para acompanhar e fiscalizar a execução deste Contrato;
e) Notificar a CONTRATADA, imediatamente, sobre as faltas e defeitos observados na execução do contrato;
f) Reter os tributos e contribuições sobre os pagamentos mensalmente efetuados, utilizando-se as alíquotas previstas para cada tipo de serviço, conforme legislação;
g) Aplicar penalidades, conforme o caso;

h) Observar as disposições da Instrução Normativa nº 05/2017, do Tribunal de Contas do Estado do Piauí, que trata do cadastramento e acompanhamento de contratos e obras nos Sistemas Licitações, Contratos e Obras WEB;
i) Observar as disposições do Decreto Estadual nº 16.199/2015, que trata do cadastramento e alimentação dos dados da obra no Sistema de Monitoramento e Acompanhamento de Ações Estratégicas – SIMO;
j) Disponibilizar a presente contratação no Portal Nacional de Compras Públicas ou, em caso de indisponibilidade, em página da Contratante na Internet e no Diário Oficial do Estado, conforme Acórdão TCU n. 2758/2021 – Plenário.

9.2. Constituem direitos e prerrogativas da CONTRATANTE, além dos previstos em outras leis, os constantes dos artigos 104, 147 a 149 e 137 a 139 da Lei n. 14.133/2021.

9.3. As obrigações gerais elencadas nesta cláusula somam-se àquelas decorrentes das peculiaridades da contratação, as quais estão previstas na **Parte Específica**.

CLÁUSULA DÉCIMA - DA DOTAÇÃO ORÇAMENTÁRIA

10.1. As despesas decorrentes desta contratação estão programadas em dotação orçamentária própria, prevista no orçamento do Estado do Piauí, conforme classificação descrita na **Parte Específica** deste contrato.

10.2. A despesa para os exercícios subsequentes, quando for o caso, será alocada à dotação orçamentária prevista para atendimento dessa finalidade, a ser consignada à CONTRATANTE, pela Lei Orçamentária Anual.

CLÁUSULA ONZE - DA FORMA E CONDIÇÕES DE PAGAMENTO

11.1. O pagamento do preço contratual deverá guardar estreita relação com a execução dos serviços contratados e apresentação de seus efeitos ou resultados nos termos estabelecidos nos documentos constantes no processo administrativo citado na Cláusula Primeira, em especial no cronograma físico-financeiro.

11.2. Os pagamentos dos serviços serão feitos por medições mensais, pelo Estado do Piauí, através da CONTRATANTE, em moeda legal e corrente no País, através de ordem bancária em parcelas compatíveis com o Cronograma Físico e Financeiro, contra a efetiva execução dos serviços e apresentação de seus efeitos, tudo previamente atestado pelo setor competente da CONTRATANTE, em consonância com o SIAFEM – Sistema Integrado de Administração Financeira dos Estados e Municípios, mediante apresentação, no que couber, dos seguintes documentos:

I – Carta da Contratada encaminhando a medição;
II – Memória de cálculo;
III – Planilha de medição atestada e boletim de faturamento;
IV – Certificado de medição, definindo o período correspondente;
V – Cronograma executivo (físico) realizado;
VI – Quadro resumo financeiro;
VII – Relatório fotográfico, contendo comentários por foto;

VIII – Cópia do diário de obras referente aos dias de execução dos serviços objetos da medição, assinada pelo engenheiro responsável (da contratada) e pelo servidor ou comissão responsável pela fiscalização;

IX - Prova de regularidade fiscal perante a Fazenda Nacional, mediante apresentação de certidão expedida conjuntamente pela Secretaria da Receita Federal do Brasil (RFB) e pela Procuradoria-Geral da Fazenda Nacional (PGFN), referente a todos os créditos tributários federais e à Dívida Ativa da União (DAU) por elas administrados, inclusive aqueles relativos à Seguridade Social, nos termos da Portaria Conjunta nº 1.751, de 02/10/2014, do Secretário da Receita Federal do Brasil e da Procuradoria-Geral da Fazenda Nacional;

X - Certidão Negativa de Débitos relativos a tributos estaduais e à Dívida Ativa do Estado;

XI - Certidão Negativa de Débitos junto ao governo municipal do domicílio ou sede da contratada, na forma da lei;

XII - Certificado de Regularidade do FGTS – CRF;

XIII – cópia do seguro-garantia;

XIV – Relação dos trabalhadores constantes na SEFIP;

XV – Guia de recolhimento do FGTS;

XVI – Guia de recolhimento previdenciário – GFIP;

XVII – Comprovante de pagamento do ISS;

XVIII – Relatório pluviométrico, quando couber;

XIX – Planta iluminada contendo trechos realizados na medição atual (cor amarela), nas medições anteriores acumuladas (cor azul) e trecho restante (cor vermelha), quando se tratar de obras de característica unidimensional;

XX – Certidão Negativa de Débitos Trabalhistas – CNDT;

XXI – Declaração de cumprimento da Lei Estadual nº 6.344/2013, que trata da reserva de vagas em obras públicas para egressos do sistema prisional, conforme parágrafos 1º a 5º da Cláusula Oitava, ou justificativa para eventual impossibilidade de cumprimento de tal obrigação.

11.3. Os documentos especificados nos incisos II, III, IV, V e VII acima deverão estar assinados pela empresa contratada e pelo servidor ou comissão responsável pela fiscalização.

11.4 Além dos documentos elencados no **item 11.2**, deverão constar da primeira medição:

I – Anotação de Responsabilidade Técnica – ART – dos responsáveis técnicos pela execução da obra, com o respectivo comprovante de pagamento;

II – Cópia da ordem de serviço;

III – Cópia dos demais seguros exigidos no contrato;

IV – Matrícula no cadastro específico do INSS (CEI).

11.5. Para a última medição, além dos documentados discriminados no caput, serão exigidos:

I – Baixa da matrícula no cadastro específico do INSS (CEI);
II – Projeto "As Built", caso previsto na **Parte Específica**;
III – Termo de recebimento definitivo.

11.6. Contratada poderá apresentar à CONTRATANTE para pagamento, fatura ou documento equivalente. Recebida, a fatura ou cobrança será examinada pela CONTRATANTE durante, no máximo, 10 (dez) dias. No exame a CONTRATANTE, preliminarmente, verificará e certificará a efetiva execução dos serviços indicados na fatura e a regular entrega de seus efeitos. Estando tudo em ordem, o pagamento será feito em até 30 (trinta) dias contados do vencimento do prazo de exame da fatura, sem nenhum acréscimo ou agregado financeiro. Havendo correção a fazer, caso o pagamento seja efetuado a partir do 15º dia após o vencimento, a fatura retificada ou ajustada será processada como nova fatura, quanto aos prazos aqui estabelecidos.

11.7. As parcelas de pagamento seguirão a programação do Cronograma Físico-Financeiro da obra ou serviço, suas etapas, sub-etapas e respectivas porcentagens.

11.8. Uma etapa será considerada efetivamente concluída quando os serviços previstos para aquela etapa no Cronograma Físico-Financeiro estiverem executados em sua totalidade e aceitos pela fiscalização da CONTRATANTE.

11.9. O Cronograma Físico-Financeiro da obra/serviço, após revisado e aprovado pela CONTRATANTE, terá sua versão final anexada a este termo contratual.

11.10. Nenhum pagamento será efetuado à Contratada enquanto pendente de liquidação qualquer obrigação financeira que lhe caiba, sem prejuízo do que a referida obrigação pendente poderá ser descontada do pagamento devido pela CONTRATANTE, pagando-se então, apenas o saldo, se houver.

11.11. Serão retidos na fonte os demais tributos e contribuições sobre os pagamentos mensalmente efetuados, utilizando-se as alíquotas previstas para cada tipo de serviço, conforme legislação.

11.12. No caso de atraso de pagamento, desde que o CONTRATADO não tenha concorrido de alguma forma para tanto, serão devidos pelo CONTRATANTE encargos moratórios à taxa nominal de 6% a.a. (seis por cento ao ano), capitalizados diariamente em regime de juros simples.

O valor dos encargos será calculado pela fórmula: EM = I x N x VP, onde: EM = Encargos moratórios devidos; N = Números de dias entre a data prevista para o pagamento e a do efetivo pagamento; I = Índice de compensação financeira = 0,00016438; e VP = Valor da prestação em atraso, assim apurado:

$$I = (TX) \qquad I = \frac{(6/100)}{365} \qquad I = 0{,}00016438$$

TX = Percentual da taxa anual = 6%.

11.13. Entende-se por atraso imputável ao Poder Público, para fins do item anterior, o não pagamento do preço ou de parcela deste, conforme acordado neste instrumento contratual e desde que admissível a divisão da prestação devida pelo contratado em tantas

quantas sejam as etapas da obra, serviço ou fornecimento contratado, por mais de 30 (trinta) dias contados do seu recebimento devidamente atestado por servidor ou comissão responsável.

11.14. Caso a execução dos serviços se estenda por mais de um ano, os preços da proposta vencedora poderão ser reajustados segundo índice que reflita o incremento de custos setoriais da Contratada, a cada período anual, conforme fixado na cláusula referente a reajustamento de preço, desde que não tenha dado causa ao atraso.

11.15. A primeira fatura a ser paga deverá estar acompanhada da ART expedida pelo CREA da região onde estarão sendo executados as obras e serviços, comprovando o registro do Contrato naquele Conselho.

11.16. Conforme art. 75, § 4º, da Lei n. 14.133/2021, o pagamento será efetuado preferencialmente por meio de cartão de pagamento, cujo extrato deverá ser divulgado e mantido à disposição do público no Portal Nacional de Contratações Públicas (PNCP) ou, caso indisponível, no sítio da Contratante na internet.

11.17. Em caso de impossibilidade de utilização de cartão de pagamento, este deverá ser efetuado através de ordem bancária, para crédito na Conta Corrente indicada na **Parte Específica** deste Contrato**,** valendo à CONTRATANTE como comprovantes de pagamento e como instrumento de quitação, os recibos dos depósitos ou transferências bancárias.

11.18. A **Parte Específica** deste Contrato irá definir a necessidade de pagamento de serviços de instalação, mobilização e desmobilização.

11.19. Caso o item 2.3 da **Parte Específica** deste Contrato tenha definido a elaboração de Projeto Executivo como obrigação da Contratada, deverão ainda ser observadas as disposições de pagamento indicadas na **Parte Específica**.

CLÁUSULA DOZE - REAJUSTAMENTO DE PREÇOS

12.1. Os preços são fixos e irreajustáveis no prazo de um ano contado da data do orçamento estimado.

12.2. Dentro do prazo de vigência do contrato e mediante solicitação da contratada, os preços contratados poderão sofrer reajuste após o interregno de um ano, contado a partir da data do orçamento a que a proposta se referir, conforme a seguinte fórmula:

$$R = V \left[\frac{I - Io}{Io} \right]$$

Sendo:

R = Valor do reajuste procurado;

V = Valor contratual da obra/serviço a ser reajustado;

Io = Índice inicial - refere-se ao índice de custos do mês correspondente à data do orçamento a que a proposta se referir, *pro rata dia*;

I = Índice relativo à data do reajuste, *pro rata dia*.

12.3. O índice de reajuste empregado na fórmula acima será o Índice Nacional da Construção Civil – Coluna 35, calculado e publicado pela Fundação Getúlio Vargas na revista Conjuntura Econômica, salvo de outro índice for indicado na Parte Específica deste Contrato.
12.4. Nos reajustes subsequentes ao primeiro, o interregno mínimo de um ano será contado a partir dos efeitos financeiros do último reajuste.
12.5. Competirá à Contratada exercer, perante a Contratante, seu direito ao reajuste, cujos efeitos terão início somente após o requerimento, não sendo devidos valores referentes a medições de serviços executados anteriormente.
12.6. Ocorrendo a hipótese de alteração do prazo de reajuste estabelecido neste Contrato, este se adequará de pronto às condições que vierem a ser estabelecidas pelo Poder Executivo ou Legislativo, no tocante à política econômica brasileira, se delas divergentes.
12.7. Em caso de atraso na execução das obras/serviços atribuível à licitante adjudicatária, os preços contratuais serão reajustados pela fórmula estabelecida no subitem precedente, obedecendo-se os seguintes critérios:

a) Se os índices aumentarem, prevalecerão aqueles vigentes nas datas em que a etapa das obras/serviços seria realizada de conformidade com o programado no cronograma físico-financeiro;
b) Se os índices diminuírem, prevalecerão aqueles vigentes nas datas em que as obras/serviços forem executados.

12.8. Deverá o gestor do contrato diligenciar no sentido de assegurar que a economicidade do vínculo contratual será mantida mesmo após o reajuste, juntando aos autos documentação comprobatória da atual compatibilidade do valor do contrato com a realidade de mercado.
12.9. Se a variação do indexador adotado implicar em reajuste que prejudique a economicidade do valor contratual, a CONTRATADA aceita negociar a adoção de preço compatível com a realidade do mercado.
12.10. A partir do reajustamento dos preços a empresa contratada passará a apresentar, para cada pagamento que pretenda receber, duas Faturas, sendo que uma conterá os preços originais contratados e a segunda será composta apenas pelo reajustamento devido, que será calculado conforme a fórmula constante no parágrafo segundo.

CLÁUSULA TREZE - DOS TRIBUTOS

13.1. Todos os tributos que incidirem ou vierem a incidir sobre este Contrato ou sobre os serviços contratados, correrão por conta exclusiva da CONTRATADA e deverão ser pagos nas épocas devidas.
13.2. No caso de criação de novos tributos ou alteração nas alíquotas de tributos existentes, os preços sobre os quais incidirem esses tributos serão revistos a partir da época em que ocorrer a alteração da legislação tributária, aumentando-se ou reduzindo-se aqueles preços da maneira apropriada.

CLÁUSULA QUATORZE - DOS PRAZOS DE EXECUÇÃO E VIGÊNCIA CONTRATUAL

14.1. O prazo para execução das obras e serviços encontra-se previsto na **Parte Específica** deste Contrato.

14.2. O início da vigência contratual ocorrerá a partir da data da assinatura deste contrato, tornando-se eficaz a partir da publicação, em extrato, no Portal Nacional de Contratações Públicas (PNCP), que será providenciada pela CONTRATANTE nos termos do art. 94 da Lei n. 14.133/2021.

14.3. Em caso de indisponibilidade das funcionalidades do Portal Nacional de Contratações Públicas (PNCP), deverá o extrato do contrato ser publicado na página da internet da Contratante e no Diário Oficial do Estado, conforme Acórdão TCU n. 2458/2021 – Plenário.

14.4. O presente contrato terá vigência definida na **Parte Específica** deste Contrato.

14.5. O prazo de vigência será automaticamente prorrogado quando seu objeto não for concluído no período firmado no contrato, conforme art. 111 da Lei n.14.133/2021.

14.6**.** Quando a não conclusão decorrer de culpa do contratado:

a) o contratado será constituído em mora, aplicáveis a ele as respectivas sanções administrativas;

b) a Administração poderá optar pela extinção do contrato e, nesse caso, adotará as medidas admitidas em lei para a continuidade da execução contratual.

14.7. O contrato se extinguirá 5 (cinco) dias após o recebimento definitivo da obra.

CLÁUSULA QUINZE - DA RESPONSABILIDADE PROFISSIONAL

15.1. A CONTRATADA assume inteira responsabilidade profissional pela execução das obras e serviços contratados, obrigando-se, ainda, a comunicar à CONTRATANTE a designação do dirigente técnico, cabendo a esse a responsabilidade total de agir em nome da CONTRATADA, acumulando, se for o caso, as responsabilidades administrativas decorrentes, bem como comunicar previamente todas as substituições que vier a operar em sua equipe técnica alocada aos trabalhos objeto do presente Contrato.

15.2. A CONTRATADA se obriga a manter, durante toda a execução do Contrato, em compatibilidade com as obrigações por ela assumidas, todas as condições de habilitação e qualificação exigidas no processo administrativo citado na Cláusula Primeira.

CLÁUSULA DEZESSEIS - DA RESPONSABILIDADE CIVIL

16.1. A CONTRATADA assume inteira responsabilidade por danos e prejuízos causados à CONTRATANTE ou a terceiros na execução das obras e serviços ora contratados, inclusive acidentes, mortes, perdas ou destruições, parciais ou totais, a pessoas, materiais ou coisas, isentando a CONTRATANTE de todas as reclamações que possam surgir em consequência deste Contrato, ainda que tais reclamações

resultem de atos de prepostos seus ou de quaisquer pessoas físicas ou jurídicas empregadas na execução dos trabalhos.

CLÁUSULA DEZESSETE - DA RESPONSABILIDADE DA CONTRATADA

17.1. A contratada obriga-se a adotar todas as medidas preventivas necessárias para evitar danos a terceiros em consequências da execução dos trabalhos. Será de exclusiva responsabilidade da contratada a obrigação de reparar os prejuízos que vier a causar, quaisquer que tenham sido as medidas preventivas adotadas.

17.2. A contratada será única, integral e exclusivo responsável em qualquer caso por todos os prejuízos, de qualquer natureza, que causar a CONTRATANTE ou, ainda, a terceiros, em decorrência da execução das obras e serviços objeto do Contrato, respondendo por si e por seus sucessores.

17.3. A contratada será, também, responsável por todos os ônus ou obrigações concernentes à legislação social, trabalhista, fiscal, securitária ou previdenciária, bem como todas as despesas decorrentes da execução de eventuais trabalhos em horários extraordinários (diurno ou noturno), inclusive despesas com instalações e equipamento necessários às obras e serviços e, em resumo, todos os gastos e encargos de material e mão-de-obra necessários à completa realização do objeto do Contrato e sua entrega perfeitamente concluída.

17.4. A contratada deverá:

a. Providenciar, às suas expensas, cópias dos elementos que venham a ser necessários à assinatura do Contrato, como também no decorrer da execução das obras e serviços;
b. Registrar o Contrato no CREA e apresentar, à FISCALIZAÇÃO, o comprovante de pagamento da "Anotação de Responsabilidade Técnica";
c. Responsabilizar-se pela efetivação de seguros para garantia de pessoas e bens;
d. Fornecer e colocar no Canteiro de Obras as placas ou outras formas de divulgação das fontes de financiamento e de coordenação das obras e serviços, conforme modelos estabelecidos pela FISCALIZAÇÃO;
e. Manter permanentemente no local das obras e serviços, equipe técnica composta de profissionais habilitados e de capacidade comprovada, que assuma perante a FISCALIZAÇÃO a Responsabilidade Técnica pelas obras e serviços, até a entrega definitiva do objeto do Contrato, inclusive com poderes para deliberar determinações de emergência caso se tornem necessárias;
f. Facilitar a ação da FISCALIZAÇÃO na inspeção das obras e serviços em qualquer dia ou hora, prestando todas as informações e esclarecimentos solicitados, inclusive de ordem administrativa;
g. Obedecer às normas de higiene e prevenção de acidentes, no sentido

de garantir a salubridade e segurança no canteiro de obras e serviços;

h. Quando, por motivo de força maior, houver necessidade de aplicação de material "similar" ao especificado, submeter, previamente e por escrito à FISCALIZAÇÃO, a pretendida substituição;
i. Reparar, corrigir, remover, reconstruir ou substituir, total ou parcialmente, os defeitos ou incorreções verificadas nas obras ou serviços, resultantes de execução irregular, do emprego de materiais inadequados ou não correspondentes às especificações.

CLÁUSULA DEZOITO - DAS ALTERAÇÕES CONTRATUAIS

18.1. Alterações do contrato observarão o disposto nos artigos 124 a 134 da Lei n. 14.133/2021 e serão incorporadas ao Contrato durante sua vigência, mediante termos aditivos com as devidas justificativas, nos seguintes casos:

18.1.1. unilateralmente pela CONTRATANTE:

a) Quando, por sua iniciativa, houver modificações dos detalhes executivos ou das especificações, para melhor adequação técnica do objeto;
b) Quando necessária à modificação do valor contratual em decorrência de acréscimo ou diminuição quantitativa de seu objeto até o limite permitido na forma do artigo 125 da Lei n. 14.133/2021, do valor inicial do contrato ou instrumento equivalente.

18.1.2. por acordo entre as partes:

a) Quando houver a substituição de garantia de execução, por deliberação conjunta das partes;
b) Quando necessária à modificação do regime de execução, em fase de verificação técnica de inaplicabilidade dos termos do contrato original;
c) Quando necessária à modificação da forma de pagamento, por imposição de circunstância superveniente, mantido o valor inicial atualizado, vedada à antecipação do pagamento com relação ao Cronograma Financeiro fixado, sem correspondente contraprestação da execução do objeto.

18.2. Se o contrato não contemplar preços unitários para obras ou serviços cujo aditamento se fizer necessário, esses serão fixados por meio da aplicação da relação geral entre os valores da proposta e o do orçamento-base da Administração sobre os preços referenciais ou de mercado vigentes na data do aditamento, respeitados os limites estabelecidos no art. 125 da Lei n. 14.133/2021.

18.3. No caso de supressão de parte do objeto do Contrato, se a contratada já houver adquirido os materiais e os colocado no local dos trabalhos, estes deverão ser pagos pela Administração pelos custos de aquisição regularmente comprovados e monetariamente

reajustados, podendo caber indenização por outros danos eventualmente decorrentes da supressão, desde que regularmente comprovados.

18.4. Os preços contratados serão alterados, para mais ou para menos, conforme o caso, se houver, após a data da apresentação da proposta, criação, alteração ou extinção de quaisquer tributos ou encargos legais ou a superveniência de disposições legais, com comprovada repercussão sobre os preços contratados.

18.5. Em havendo alteração unilateral do Contrato que aumente ou diminua os encargos do contratado, a Administração deverá restabelecer, no mesmo termo aditivo, o equilíbrio econômico-financeiro inicial.

18.6. A contratada se obriga a aceitar, nas mesmas condições contratuais, os acréscimos ou supressões que se fizeram necessários na contratação, na forma do artigo 125 da Lei n. 14.133/2021, do valor inicial do contrato.

18.7. Durante todo o período de execução do contrato será exercida estrita observância ao equilíbrio dos preços fixados no neste Contrato em relação à vantagem originalmente ofertada pela empresa vencedora, de forma a evitar que, por meio de termos aditivos futuros, o acréscimo de itens com preços supervalorizados ou eventualmente a supressão ou modificação de itens com preços depreciados viole princípios administrativos.

18.8. A diferença percentual entre o valor global do contrato e o preço global de referência não poderá ser reduzida em favor do contratado em decorrência de aditamento que modifique a planilha orçamentária.

18.9. A diferença a que se refere no parágrafo 7º poderá ser reduzida para a preservação do equilíbrio econômico-financeiro do contrato em casos excepcionais e justificados, desde que os custos unitários dos aditivos contratuais não excedam os custos unitários do sistema de referência na forma do Decreto nº 7.983/2013, assegurada a manutenção da vantagem da proposta vencedora ante a da segunda melhor proposta, se houver.

18.10. A formação do preço dos aditivos contratuais contará com orçamento específico detalhado em planilhas elaboradas pela CONTRATANTE, na forma prevista no capítulo II do Decreto nº 7.983/13, observado o disposto no art. 14 e mantidos os limites do previsto no art. 125 da Lei n. 14.133/2021.

18.11. Nas hipóteses em que for adotada a contratação integrada ou semi-integrada, é vedada a alteração dos valores contratuais, exceto nos seguintes casos:

I – para restabelecimento do equilíbrio econômico-financeiro decorrente de caso fortuito ou força maior;

II – por necessidade de alteração do projeto ou das especificações para melhor adequação técnica aos objetivos da contratação, a pedido da Administração, desde que não decorrente de erros ou omissões por parte do contratado, observados os limites estabelecidos no art. 125 da Lei n. 14.133/2021;

III – por necessidade de alteração do projeto nas contratações semi-integradas, nos termos do § 5º do art. 46 da Lei n. 14.133/2021;

IV – por ocorrência de evento superveniente alocado na matriz de riscos como de responsabilidade da Administração.

CLÁUSULA DEZENOVE - DA FISCALIZAÇÃO

19.1. A FISCALIZAÇÃO da execução das obras e serviços será feita pela CONTRATANTE, através de seus representantes, equipes ou grupos de trabalho, de forma a fazer cumprir rigorosamente os detalhes executivos, as especificações, os prazos, as condições estabelecidas no Projeto Básico, a PROPOSTA DE PREÇOS e as disposições do Contrato.

19.2. Fica reservado à FISCALIZAÇÃO o direito e a autoridade para resolver, no Canteiro de Obras, todo e qualquer caso singular, duvidoso ou omisso não previsto no Projeto Básico, nas Especificações, nos Detalhes Executivos, nas Leis, nas Normas da CONTRATANTE, nos Regulamentos e em tudo mais que, de qualquer forma, se relacione, direta ou indiretamente, com as obras e serviços em questão e seus complementos, ouvida a autoridade do órgão.

19.3. Compete, ainda, especificamente à FISCALIZAÇÃO:

a) Rejeitar todo e qualquer material de má qualidade ou não especificado e estipular o prazo para a sua retirada da obra;
b) Exigir a substituição de técnico, mestre ou operário que não responda técnica e disciplinarmente às necessidades da obra, sem prejuízo do cumprimento dos prazos e condições contratuais;
c) Decidir quanto à aceitação de material "similar" ao especificado, sempre que ocorrer motivo de força maior;
d) Exigir da contratada, o cumprimento integral do estabelecido na Cláusula Décima Sexta deste Contrato;
e) Indicar à contratada, todos os elementos indispensáveis ao início das obras, dentro do prazo de 05 (cinco) dias, a contar da data de emissão da Ordem de Execução de Serviços;
f) Esclarecer prontamente as dúvidas que lhe sejam apresentadas pela contratada;
g) Expedir, por escrito, as determinações e comunicações dirigidas à contratada;
h) Autorizar as providências necessárias junto a terceiros;
i) Promover, com a presença da contratada, as medições de obras e serviços executados.
j) Transmitir, por escrito, as instruções e as modificações dos detalhes executivos que porventura venham a ser feitas, bem como alterações de prazos e de cronogramas;
k) Dar à CONTRATANTE imediata ciência dos fatos que possam levar à aplicação de penalidades contra a contratada ou mesmo à rescisão do Contrato;
l) Relatar oportunamente à CONTRATANTE ocorrência ou circunstância que acarretar dificuldades no desenvolvimento das obras

e serviços em relação a terceiros.

m) Examinar os livros e registros.

19.4. A substituição de qualquer integrante da equipe técnica da contratada, durante a execução das obras e serviços, dependerá da aquiescência da FISCALIZAÇÃO quanto ao substituto apresentado.

19.5. Com relação ao "Diário de Ocorrência", compete à FISCALIZAÇÃO:

a) Pronunciar-se sobre a veracidade das anotações feitas pela contratada;
b) Registrar o andamento das obras e serviços, tendo em vista os detalhes executivos, as especificações, os prazos e cronogramas;
c) Fazer observações cabíveis, decorrentes dos registros da contratada no referido Diário;
d) Dar solução às consultas feitas pela contratada, seus prepostos e sua equipe;
e) Registrar as restrições que pareçam cabíveis quanto ao andamento dos trabalhos ou ao procedimento da contratada, seus prepostos e sua equipe;
f) Determinar as providências cabíveis para o cumprimento dos detalhes executivos e especificações;
g) Anotar os fatos ou observações cujo registro se faça necessário.

19.6. A **Parte Específica** deste Contrato poderá incluir rotinas específicas de fiscalização da execução do objeto, de acordo com as respectivas peculiaridades.

CLÁUSULA VINTE - DA CAUÇÃO DE EXECUÇÃO

20.1. A **Parte Específica** poderá prever a prestação de garantia pelo licitante vencedor.

20.2. No caso de prestação de garantia mediante seguro-garantia, o prazo de vigência da apólice será igual ou superior ao prazo estabelecido no contrato principal e deverá acompanhar as modificações referentes à vigência deste mediante a emissão do respectivo endosso pela seguradora.

20.2.1. O seguro-garantia continuará em vigor mesmo se o contratado não tiver pago o prêmio nas datas convencionada.

20.3. A garantia prestada será restituída e/ou liberada após o cumprimento integral de todas as obrigações contratuais e, quando em dinheiro, será atualizada monetariamente, conforme dispõe o art. 100 da Lei Federal nº 14.133/2021.

20.4. A não prestação de garantia equivale à recusa injustificada para a contratação, caracterizando descumprimento total da obrigação assumida, ficando a adjudicatária sujeita às penalidades legalmente estabelecidas, inclusive multa.

20.5. Na ocorrência de acréscimo contratual de valor, deverá ser prestada garantia proporcional ao valor acrescido, nas mesmas condições estabelecidas no subitem 20.1 da **Parte Específica** deste contrato.

CLÁUSULA VINTE E UM - DAS PENALIDADES

21.1. As penalidades administrativas aplicáveis à Contratada, por inadimplência, estão previstas no Capítulo I do Título IV da Lei n. 14.133/2021, sem prejuízo das sanções previstas neste Contrato.

21.2. Conforme art. 155 da Lei n. 14.133/2021, o licitante ou o contratado será responsabilizado administrativamente pelas seguintes infrações:

a) dar causa à inexecução parcial do contrato;

b) dar causa à inexecução parcial do contrato que cause grave dano à Administração, ao funcionamento dos serviços públicos ou ao interesse coletivo;

c) dar causa à inexecução total do contrato;

d) deixar de entregar a documentação exigida para o certame;

e) não manter a proposta, salvo em decorrência de fato superveniente devidamente justificado;

f) não celebrar o contrato ou não entregar a documentação exigida para a contratação, quando convocado dentro do prazo de validade de sua proposta;

g) ensejar o retardamento da execução ou da entrega do objeto da licitação sem motivo justificado;

h) apresentar declaração ou documentação falsa exigida para o certame ou prestar declaração falsa durante a licitação ou a execução do contrato;

i) fraudar a licitação ou praticar ato fraudulento na execução do contrato;

j) comportar-se de modo inidôneo ou cometer fraude de qualquer natureza;

k) praticar atos ilícitos com vistas a frustrar os objetivos da licitação;

l) praticar ato lesivo previsto no art. 5º da Lei nº 12.846, de 1º de agosto de 2013.

21.3. Serão aplicadas ao responsável pelas infrações administrativas as seguintes sanções:

a) advertência;

b) multa;

c) impedimento de licitar e contratar;

d) declaração de inidoneidade para licitar ou contratar.

21.4. A sanção prevista na alínea "a" do subitem 21.3 será aplicada exclusivamente pela infração administrativa prevista na na alínea "a" do subitem 21.2, quando não se justificar a imposição de penalidade mais grave.

21.5. A sanção prevista na alínea "b" do subitem 21.3, calculada na forma do item 12.11 deste contrato, não poderá ser inferior a 0,5% (cinco décimos por cento) nem superior a 30% (trinta por cento) do valor do contrato licitado ou celebrado com contratação direta e será aplicada ao responsável por qualquer das infrações administrativas previstas no subitem 21.2.

21.6. A sanção prevista na alínea "c" do subitem 21.3 será aplicada ao responsável pelas infrações administrativas previstas nas alíneas "b", "c", "d", "e", "f" e "g" do subitem 21.2, quando não se justificar a imposição de penalidade mais grave, e impedirá o responsável de licitar ou contratar no âmbito da Administração Pública direta e indireta do ente federativo que tiver aplicado a sanção, pelo prazo máximo de 3 (três) anos.

21.7. A sanção prevista na alíne "d" do subitem 21.3 será aplicada ao responsável pelas

infrações administrativas previstas nas alíneas "h", "i", "j", "k" e "l", do subitem 21.2, bem como pelas infrações administrativas previstas "b", "c", "d", "e", "f" e "g" do referido subitem que justifiquem a imposição de penalidade mais grave que a sanção referida no subitem 21.6 e impedirá o responsável de licitar ou contratar no âmbito da Administração Pública direta e indireta de todos os entes federativos, pelo prazo mínimo de 3 (três) anos e máximo de 6 (seis) anos.

21.8. As sanções previstas nas alíneas "a", "c" e "d" do subitem 21.3 poderão ser aplicadas cumulativamente com a prevista na alínea "b" do referido subitem.

21.9. Se a multa aplicada e as indenizações cabíveis forem superiores ao valor de pagamento eventualmente devido pela Administração ao contratado, além da perda desse valor, a diferença será descontada da garantia prestada ou será cobrada judicialmente.

21.10. Independentemente das sanções a que se referem os subitens anteriores, a Contratada está sujeita ao pagamento de indenização por perdas e danos, podendo ainda a administração propor que seja responsabilizada:

a) civilmente, nos termos do Código Civil;

b) perante os órgãos incumbidos de fiscalização das atividades contratadas ou do exercício profissional a elas pertinentes;

c**)** criminalmente, na forma da legislação pertinente.

21.11. Multas

21.11.1. Caso haja a inexecução parcial do objeto será aplicada multa de até 30% (trinta por cento) sobre o saldo contratual. Para inexecução total, a multa aplicada será de até 30% (trinta por cento) sobre o valor total do contrato.

21.11.1.1. Será configurada a inexecução parcial do objeto, quando:

a) O CONTRATADO executar, até o final do prazo de execução de conclusão da obra, menos de 80% (oitenta por cento) do total do contrato;

b) Houver atraso injustificado por mais de 60 (sessenta) dias após o término do prazo fixado para a conclusão da obra.

21.11.1.2. Será configurada a inexecução total do objeto quando houver atraso injustificado para início dos serviços por mais de 15 (quinze) dias após o recebimento da ordem de serviço.

21.11.2. Além das multas previstas no item 21.11.1 e subitens, poderão ser aplicadas multas, conforme graus e eventos descritos nas tabelas 1.1, 1.2 e 2 abaixo.

Tabela 1.1 – Obra até 10 milhões

GRAU	**CORRESPONDÊNCIA**
1	**R$ 150,00**
2	**R$ 250,00**
3	**R$ 350,00**
4	**R$ 500,00**

5	**R$ 2.500,00**
6	**R$ 5.000,00**

Tabela 1.2 – Obra acima de 10 milhões

GRAU	**CORRESPONDÊNCIA**
1	**R$ 300,00**
2	**R$ 500,00**
3	**R$ 700,00**
4	**R$ 1000,00**
5	**R$ 5.000,00**
6	**R$ 10.000,00**

Tabela 2

INFRAÇÃO		
Item	**DESCRIÇÃO**	**GRAU**
1	Permitir a presença de empregado não uniformizado, mal apresentado; por empregado e por ocorrência.	**01**
2	Manter funcionário sem qualificação para a execução dos serviços; por empregado e por dia.	**01**
3	Executar serviço incompleto, paliativo substitutivo como por caráter permanente, ou deixar de providenciar recomposição complementar; por ocorrência.	**02**
4	Fornecer informação pérfida de serviço ou substituição de material; por ocorrência.	**02**
5	Executar serviço sem a utilização de equipamentos de proteção individual (EPI), quando necessários; por empregado, por ocorrência.	**03**
6	Suspender ou interromper, salvo motivo de força maior ou caso fortuito, os serviços contratuais; por dia e por tarefa designada.	**03**
7	Reutilizar material, peça ou equipamento sem anuência da FISCALIZAÇÃO; por ocorrência.	**03**
8	Destruir ou danificar documentos por culpa ou dolo de seus agentes; por ocorrência.	**03**
9	Utilizar as dependências da CONTRATANTE para fins diversos do objeto do contrato; por ocorrência.	**04**
10	Recusar-se a executar serviço determinado pela FISCALIZAÇÃO, sem motivo justificado; por ocorrência.	**04**

11	Permitir situação que crie a possibilidade de causar ou cause danos físico, lesão corporal ou consequências letais; por ocorrência.	**06**
12	Usar indevidamente patentes registradas; por ocorrência	**06**
	Para os itens a seguir, deixar de:	
13	Apresentar a ART dos serviços para início da execução destes no prazo de 15 (quinze) dias úteis após a assinatura do contrato; por dia de atraso.	**01**
14	Substituir empregado que tenha conduta inconveniente ou incompatível com suas atribuições; por empregado e por dia.	**01**
15	Manter a documentação de habilitação atualizada; por item, por ocorrência.	**01**
16	Cumprir horário estabelecido pelo contrato ou determinado pela FISCALIZAÇÃO; por ocorrência.	**01**
17	Cumprir determinação da FISCALIZAÇÃO para controle de acesso de seus funcionários; por ocorrência.	**01**
18	Fornecer EPI, quando exigido, aos seus empregados e impor penalidades àqueles que se negarem a usá-los; por empregado e por ocorrência.	**02**
19	Cumprir determinação formal ou instrução complementar da FISCALIZAÇÃO; por ocorrência.	**02**
20	Iniciar execução de serviço nos prazos estabelecidos pela FIACALIZAÇÃO, observados os limites mínimos estabelecidos por este contrato; por serviço, por dia.	**02**
21	Refazer serviço não aceito pela FISCALIZAÇÃO, nos prazos estabelecidos no contrato ou determinado pela FISCALIZAÇÃO; por ocorrência.	**03**
22	Manter nos locais dos serviços um "Livro de Ocorrências"- DIÁRIO DE OBRAS; por dia.	**04**
23	Registrar diariamente o andamento dos serviços e os fatos relativos à execução das obras, no DIARIO DE OBRAS. Os registros feitos receberão o visto da CONTRATADA e da CONTRATANTE; por dia.	**03**
24	Encaminhar semanalmente para arquivamento na pasta do contrato na CONTRATANTE, a 1ª via do DIARIO DE OBRAS relativo à semana anterior. Por semana.	**03**
25	Inserir no DIARIO DE OBRAS, as justificativas apresentadas para subsidiar as alterações do contrato na data de sua ocorrência anexando os registros no pedido; Por ocorrência.	**06**
26	Iniciar e manter durante a execução do contrato o engenheiro responsável técnico pela obra, nas quantidades previstas no projeto básico; por dia.	**04**

27	Cumprir quaisquer dos itens do **Projeto Básico e deste Contrato**, mesmo que não previstos nesta tabela de multas, após reincidência formalmente notificada pela FISCALIZAÇÃO; por ocorrência	**04**
28	Efetuar o pagamento de salários, vales-transportes, tíquetes-refeições, seguros, encargos fiscais sociais, bem como arcar com quaisquer despesas direta e/ou indiretas relacionadas a execução do contrato nas datas avençadas; por dia e por ocorrência.	**05**

21.11.3. Quando o CONTRATADO deixar de cumprir prazo previamente estabelecido para execução dos serviços previstos no cronograma de execução físico-financeiro por ela apresentado e aprovado pela FISCALIZACAO, serão aplicadas multas conforme Tabela 3. A apuração dos atrasos será feita mensalmente.

21.11.3.1. A(s) multa(s) por atraso injustificado na execução dos serviços incidirá (ão) sobre os valores previstos para o pagamento do mês em que ocorrer o atraso, de acordo como cronograma físico-financeiro inicialmente apresentado pelo CONTRATADO e aprovado pela FISCALIZACAO.

21.11.3.2. O atraso injustificado na execução dos serviços sujeitara o CONTRATADO a sanções variáveis e progressivas, a depender da gravidade e da frequência do(s) atraso(s), conforme Tabela 3 a seguir:

Tabela 3

GRAU	MULTA (sobre o valor previsto a ser executado no mês)	TIPO DE ATRASO
1	0,10%	BRANDO E EVENTUAL
2	0,30%	MEDIANO E EVENTUAL BRANDO E INTERMITENTE
3	0,50%	GRAVE E EVENTUAL BRANDO E CONSTANTE
4	0,70%	MEDIANO E INTERMITENTE
5	0,90%	GRAVE E INTERMITENTE MEDIANO E CONSTANTE
6	1,10%	GRAVE E CONSTANTE

21.11.3.3. Quanto a gravidade, o atraso será classificado como:

a) brando: quando acarretar um atraso de 5% até 15% na execução dos serviços no mês;

b) mediano: quando acarretar um atraso de 15% a 25% na execução dos serviços no mês;

c) grave: quando acarretar um atraso de mais de 25% na execução dos serviços no mês.

21.11.3.4. Quanto à frequência, o atraso será classificado como:

a) eventual: quando ocorrer apenas uma vez;

b) intermitente: quando ocorrer mais de uma vez, em medições não subsequentes;

c) constante: quando ocorrer mais de uma vez, em medições subsequentes.

21.11.3.5. A gravidade do atraso será aferida, em cada medição, de maneira cumulativa, procedendo-se a comparação entre o valor total acumulado previsto pelo CONTRATADO no cronograma físico-financeiro apresentado e o total acumulado efetivamente realizado até a medição em questão. A multa poderá ser aplicada no decorrer da obra, nos períodos de medição seguintes ao da constatação do atraso.

21.11.3.6. No primeiro mês em que ocorrer atraso poderá ser aplicada, a critério da FISCALIZACAO, a sanção de advertência. A qualquer tempo a FISCALIZACAO poderá aplicar a sanção de advertência se constatado atraso da obra de até 5%.

21.11.3.7. Se o CONTRATADO apresentar, nos períodos de medição seguintes ao do registro do atraso, recuperação satisfatória ao cumprimento dos prazos acordados, a FISCALIZACAO poderá, a seu exclusivo critério, optar pela não aplicação da multa.

21.11.3.8. A recuperação supracitada não impede a aplicação de outras multas em caso de incidência de novos atrasos.

21.11.4. Por atraso na conclusão da obra poderá ser aplicada multa de 0,5% (cinco décimos por cento) sobre o valor total do contrato, por dia de atraso, até o limite de 60 (sessenta) dias.

21.11.4.1. Após o sexagésimo dia, será aplicada a sanção de inexecução parcial, conforme definido anteriormente.

21.11.5. O somatório das multas previstas nos itens acima não poderá ultrapassar o percentual de 30% (trinta por cento) sobre o valor total do contrato.

21.12. Nenhum pagamento será feito ao fornecedor dos bens que tenha sido multado, antes que tal penalidade seja descontada de seus haveres.

21.13. Na aplicação das sanções serão observados os procedimentos e prazos constantes nos arts. 157 a 160 da Lei n. 14.133/2021.

21.14. As multas administrativas previstas neste instrumento não têm caráter compensatório e o seu pagamento não eximirá a Contratada de responsabilidade por perdas e danos decorrentes das infrações cometidas.

CLÁUSULA VINTE E DOIS - DA RESCISÃO

22.1. O presente Termo de Contrato poderá ser rescindido nas hipóteses previstas no art. 137 da Lei n. 14.133/2021, sem prejuízo das sanções aplicáveis.

22.2. Os casos de rescisão contratual serão formalmente motivados, assegurando-se à Contratada o direito à prévia e ampla defesa.

22.3. A extinção determinada por ato unilateral e escrito da Administração acarreta as seguintes consequências, sem prejuízo das sanções previstas neste contrato e na Lei nº 14.133/2021:

I) Assunção imediata do objeto do contrato, no estado e local em que se encontrar, por ato próprio da Administração;

II) Ocupação e utilização do local, das instalações, dos equipamentos, do material e do pessoal empregados na execução do contrato e necessários à sua continuidade;
III) Execução da garantia contratual para:
a) ressarcimento da Administração Pública por prejuízos decorrentes da não execução;
b) pagamento de verbas trabalhistas, fundiárias e previdenciárias, quando cabível;
c) pagamento das multas devidas à Administração Pública;
d) exigência da assunção da execução e da conclusão do objeto do contrato pela seguradora, quando cabível;
IV) Retenção dos créditos decorrentes do contrato até o limite dos prejuízos causados à Administração Pública e das multas aplicadas.

22.4. O termo de rescisão será precedido de Relatório indicativo dos seguintes aspectos, conforme o caso:
I) Balanço dos eventos contratuais já cumpridos ou parcialmente cumpridos;
II) Relação dos pagamentos já efetuados e ainda devidos;
III) Indenizações e multas.

CLÁUSULA VINTE E TRÊS - SUBCONTRATAÇÃO E SUB-ROGAÇÃO

23.1. A **Parte Específica** do Contrato irá definir a permissão ou não de subcontratação.

CLÁUSULA VINTE E QUATRO - DO RECEBIMENTO DOS SERVIÇOS

24.1. Concluídos os serviços, após comunicação formal por escrito do adimplemento total da conclusão pelo contratado, a CONTRATANTE procederá ao recebimento provisório do objeto, no prazo indicado na **Parte Específica,** mediante termo detalhado, pelo responsável pelo acompanhamento e fiscalização do contrato, para efeito de posterior verificação de sua conformidade com as especificações constantes no Projeto Básico.
24.2. A CONTRATANTE receberá os serviços em caráter definitivo no prazo indicado na **Parte Específica**. Durante o período compreendido entre o recebimento provisório e o recebimento definitivo, ficará o contratado obrigado a efetuar reparos que, a juízo da CONTRATANTE se fizerem necessários quanto à qualidade e segurança do objeto.
24.3. Encerrado o prazo fixado no subitem anterior, o objeto será recebido definitivamente por servidor ou comissão designada para tal fim, mediante termo detalhado assinado pelas partes, desde que se comprove a adequação do objeto aos termos contratuais, conforme o disposto no art. 140, I, "b" da Lei nº 14.133/2021, sem prejuízo das sanções civis.
24.4. O recebimento provisório ou definitivo não excluirá a responsabilidade civil pela solidez e pela segurança da obra ou serviço nem a responsabilidade ético-profissional pela perfeita execução do contrato, nos limites estabelecidos pela lei ou pelo contrato.

CLÁUSULA VINTE E CINCO - DOS CASOS OMISSOS

25.1. Os casos omissos e os que se tornarem controvertidos serão decididos com base na Lei nº 14.133/2021, garantido à CONTRATADA o contraditório e ampla defesa de seus interesses.

CLÁUSULA VINTE E SEIS - DA EFICÁCIA

26.1. A validade deste instrumento decorrerá de sua assinatura, tornando-se eficaz a partir da publicação, em extrato, no Portal Nacional de Contratações Públicas (PNCP), que será providenciada pela CONTRATANTE nos termos do art. 94 da Lei n. 14.133/2021.

26.2. Em caso de indisponibilidade das funcionalidades do Portal Nacional de Contratações Públicas (PNCP), deverá o extrato do contrato ser publicado na página da internet da Contratante e no Diário Oficial do Estado, conforme Acórdão TCU n. 2458/2021 – Plenário

CLAUSULA VINTE E SETE – DA CISÃO, INCORPORAÇÃO OU FUSÃO

27.1. Em havendo a Cisão, Incorporação ou Fusão da futura empresa contratada, a aceitação de qualquer uma destas operações ficará condicionada à analise por esta administração contratante do procedimento realizado, tendo presente a possibilidade de riscos de insucesso na execução do objeto contratado, ficando vedada a sub-rogação contratual.

CLAUSULA VINTE E OITO – DA PROTEÇÃO DE DADOS

28.1. A CONTRATADA declara que tem ciência da existência da Lei Geral de Proteção de Dados (LGPD) e se compromete a adequar todos os procedimentos internos ao disposto na legislação, com intuito de proteção dos dados pessoais repassados pelo CONTRATANTE.

28.2. É vedada às partes a utilização de todo e qualquer dado pessoal repassado em decorrência da execução contratual para finalidade distinta daquela do objeto da contratação, sob pena de responsabilização administrativa, civil e criminal.

28.3. As partes se comprometem a manter sigilo e confidencialidade de todas as informações – em especial os dados pessoais e os dados pessoais sensíveis – repassados em decorrência da execução contratual, em consonância com o disposto na Lei n. 13.709/2018, sendo vedado o repasse das informações a outras empresas ou pessoas, salvo aquelas decorrentes de obrigações legais ou para viabilizar o cumprimento do instrumento contratual.

28.4. A CONTRATANTE e a CONTRATADA se comprometem a proteger os direitos fundamentais de liberdade e de privacidade e o livre desenvolvimento da personalidade da pessoa natural, relativos ao tratamento de dados pessoais, inclusive nos meios digitais, garantindo que:

a) o tratamento de dados pessoais dar-se-á de acordo com as bases legais previstas nas hipóteses dos arts. 7º, 11 e 14 da Lei n. 13.709/2018, às quais se submeterão os serviços, e para propósitos legítimos, específicos, explícitos e informados ao titular;

b) o tratamento seja limitado às atividades necessárias para o alcance das finalidades do serviço contratado ou, quando for o caso, ao cumprimento de obrigação legal ou regulatória, no exercício regular de direito, por determinação judicial ou por requisição da Autoridade Nacional de Proteção de Dados - ANPD;

c) em caso de necessidade de coleta de dados pessoais dos titulares mediante consentimento, indispensáveis à própria prestação do serviço, esta será realizada após prévia aprovação da CONTRATANTE, responsabilizando-se a CONTRATADA pela obtenção e gestão. Os dados assim coletados só poderão ser utilizados na execução dos serviços especificados neste contrato, e em hipótese alguma poderão ser compartilhados ou utilizados para outras finalidades. Eventualmente, podem as partes convencionar, por escrito, que a CONTRATANTE será responsável por obter o consentimento dos titulares;

d) os sistemas que servirão de base para armazenamento dos dados pessoais coletados seguem um conjunto de premissas, políticas e especificações técnicas, devendo estar alinhados com a legislação vigente e as melhores práticas de mercado;

e) os dados obtidos em razão deste contrato serão armazenados em um banco de dados seguro, com garantia de registro das transações realizadas na aplicação de acesso (log), adequado controle baseado em função *(role based access control)* e com transparente identificação do perfil dos credenciados, tudo estabelecido como forma de garantir inclusive a rastreabilidade de cada transação e a franca apuração, a qualquer momento, de desvios e falhas, vedado o compartilhamento desses dados com terceiros;

e.1) no caso de haver transferência internacional de dados pessoais pela CONTRATADA, para atender ao disposto acima, esta garante que:

e.1.1) a legislação do país para o qual os dados foram transferidos, asseguram o mesmo nível de proteção que a legislação brasileira em termos de privacidade e proteção de dados, sob pena de encerramento da relação contratual, em vista de restrição legal prevista no ordenamento jurídico brasileiro;

e.1.2) os dados transferidos serão tratados em ambiente da CONTRATADA;

e.1.3) o tratamento dos dados pessoais, incluindo a própria transferência, foi e continuará a ser feito de acordo com as disposições pertinentes da legislação sobre proteção de dados aplicável e que não viola as disposições pertinentes do Brasil;

e.1.4) sempre que necessário, orientará a Empresa de Tecnologia da Informação do Estado do Piauí - ETIPI, ou a entidade que a substituir, durante o período de tratamento de dados pessoais, também em relação aos dados transferidos para país estrangeiro, para que ocorra em conformidade com a legislação sobre proteção de dados aplicável e com as cláusulas do contrato;

e.1.5) oferecerá garantias suficientes em relação às medidas de segurança técnicas e organizativas, e as especificará formalmente ao contratante, não compartilhando dados que lhe sejam remetidos com terceiros;

e.1.6) as medidas de segurança são adequadas para proteger os dados pessoais contra a destruição acidental ou ilícita, a perda acidental, a alteração, a divulgação ou o acesso não autorizados, nomeadamente quando o tratamento implicar a sua transmissão por rede, e contra qualquer outra forma de tratamento ilícito e que estas medidas asseguram um nível de segurança adequado em relação aos riscos que o tratamento representa e à natureza dos dados a proteger, atendendo aos conhecimentos técnicos disponíveis e aos custos resultantes da sua aplicação;

e.1.7) zelará pelo cumprimento das medidas de segurança;

e.1.8) tratará os dados pessoais apenas em nome da CONTRATANTE e em conformidade com as suas instruções e as cláusulas do contrato; no caso de não poder cumprir estas obrigações por qualquer razão, concorda em informar imediatamente a CONTRATANTE que neste caso poderá suspender a transferência de dados e/ou de rescindir o contrato;

e.1.9) a legislação que lhe é aplicável não o impede de respeitar as instruções recebidas da CONTRATANTE e as obrigações do contrato e que, no caso de haver uma alteração nesta legislação que possa ter efeito adverso substancial nas garantias e obrigações conferidas pelas cláusulas do contrato, comunicará imediatamente essa alteração a CONTRATANTE, que neste caso poderá suspender a transferência de dados e/ou de rescindir o contrato;

e.1.10) notificará imediatamente a CONTRATANTE sobre: qualquer solicitação juridicamente vinculativa de divulgação de dados pessoais por uma autoridade fiscalizadora responsável pela aplicação da lei, a menos que seja proibido de outra forma, como uma proibição da lei penal de preservar a confidencialidade de uma investigação policial; qualquer acesso acidental ou não autorizado.

e.1.11) responderá rápida e adequadamente todas as solicitações de informação da CONTRATANTE, relacionadas ao tratamento dos dados pessoais objeto da transferência e que se submeterá aos conselhos da autoridade fiscalizadora no que diz respeito ao processamento dos dados transferidos;

e.1.12) a pedido da CONTRATANTE apresentará as informações necessárias sobre o tratamento relacionado com os dados pessoais objeto da transferência ou as informações solicitadas pela Autoridade fiscalizadora.

e.1.13) em caso de subcontratação, informará previamente a CONTRATANTE que poderá anuir por escrito;

e.1.14) os serviços de processamento pelo subcontratado serão executados de acordo com o disposto neste contrato;

e.1.15) enviará imediatamente a CONTRATANTE uma cópia de qualquer acordo de subcontratação que celebrar sobre o objeto deste contrato

28.5. A CONTRATADA dará conhecimento formal aos seus empregados e/ou prepostos das obrigações e condições acordadas nesta cláusula, inclusive no tocante à Política de Privacidade da CONTRATANTE.

28.6. O eventual acesso, pela CONTRATADA, às bases de dados que contenham ou possam conter dados pessoais ou segredos de negócio, implicará para a CONTRATADA e para seus prepostos – devida e formalmente instruídos nesse sentido – o mais absoluto dever de sigilo, no curso do presente contrato e pelo prazo de até 10 (dez) anos contados de seu termo final.
28.7. As partes cooperarão entre si no cumprimento das obrigações referentes ao exercício dos direitos dos Titulares previstos na LGPD e nas Leis e Regulamentos de Proteção de Dados em vigor e também no atendimento de requisições e determinações do Poder Judiciário, Ministério Público, Órgãos de controle administrativo.
28.8. As partes responderão administrativa e judicialmente, em caso de causarem danos patrimoniais, morais, individual ou coletivo, aos titulares de dados pessoais, repassados em decorrência da execução contratual, por inobservância à LGPD.
28.9. Em atendimento ao disposto na Lei n. 13.709/2018 - Lei Geral de Proteção de Dados Pessoais (LGPD), a CONTRATANTE, para a execução do serviço objeto deste contrato, terá acesso a dados pessoais dos representantes da CONTRATADA, tais como: número do CPF e do RG, endereço eletrônico, e cópia do documento de identificação.
28.10. A critério do Encarregado de Dados da CONTRATANTE, a CONTRATADA poderá ser provocada a colaborar na elaboração do relatório de impacto à proteção de dados pessoais (RIPD), conforme a sensibilidade e o risco inerente dos serviços objeto deste contrato, no tocante a dados pessoais.
28.11. A CONTRATADA fica obrigada a comunicar ao CONTRATANTE, em até 24 (vinte e quatro) horas, qualquer incidente de acessos não autorizados aos dados pessoais, situações acidentais ou ilícitas de destruição, perda, alteração, comunicação ou qualquer forma de tratamento inadequado ou ilícito, bem como adotar as providências dispostas no art. 48 da LGPD.
28.12. Encerrada a vigência do contrato ou não havendo mais necessidade de utilização dos dados pessoais, sensíveis ou não, a CONTRATADA interromperá o tratamento e, em no máximo 30 (trinta) dias, sob instruções e na medida do determinado pela CONTRATANTE, eliminará completamente os Dados Pessoais e todas as cópias porventura existentes (em formato digital, físico ou outro qualquer), salvo quando necessite mantê-los para cumprimento de obrigação legal ou outra hipótese legal prevista na LGPD.
28.13. Eventuais responsabilidades das partes, serão apuradas conforme estabelecido neste contrato e também de acordo com o que dispõe a Seção III do Capítulo VI da LGPD.
28.14. As disposições elencadas nesta cláusula somam-se àquelas decorrentes das peculiaridades da contratação, as quais poderão ser previstas na **Parte Específica**.

CLAUSULA VINTE E NOVE - DO FORO

29.1.Fica eleito o foro da comarca de Teresina-PI, para dirimir os litígios que decorrerem da execução do contrato que não possam ser compostos pela utilização dos meios alternativos de prevenção e resolução de controvérsias, observado o CAPÍTULO XII do

ESTADO DO PIAUÍ

SECRETARIA DE ESTADO DAS CIDADES DO PIAUÍ

TÍTULO III da Lei nº 14.133, de 2021.

E, para firmeza e validade de tudo o que ficou dito e aqui estipulado, lavrou-se o presente instrumento, em 02 (duas) vias, que depois de lido e achado conforme, vai assinado pelas partes e testemunhas abaixo, a tudo presentes.

Teresina (PI), _____ de _____ de 2026.

_____

Secretária de Estado das Cidades do Piauí
Maria Vilani da Silva
Contratante

_____

XXXXXXXXXXXXXXX
XXXXXXXXXXXXXXX
Contratada

TESTEMUNHAS:
1.
2.

PARTE ESPECÍFICA

Parte Geral	Definições da Parte Específica
1.1	Processo Administrativo: 00310.000333/2026-82.
1.2	A presente contratação decorre da Concorrência Eletrônica n° 042/2026.
2.1	O objeto do presente contrato é a contratação de empresa especializada para construção de um campo society na zona urbana do Município de Teresina/PI, com área total de 618,09 m².
2.2	A execução do serviço ocorrerá sob o regime empreitada por preço unitário.
2.3	Não se inclui no objeto contratual a elaboração de Projeto Executivo, considerando a suficiência do projeto básico.
7.1	O valor total do presente Termo de Contrato é de R$ (...) (...por extenso...).
8.13	Sem prejuízo das obrigações previstas na **Parte Geral**, são deveres da CONTRATADA:
9.3	Sem prejuízo das obrigações previstas na **Parte Geral**, são deveres da CONTRATANTE:
10.1	As despesas decorrentes desta contratação estão programadas em dotação orçamentária própria, prevista no orçamento do Estado do Piauí, para o exercício de 2026, na classificação abaixo: Programa de Trabalho: 45.101.15.451.0105.7000. Elemento de Despesa: 449051. Fonte: 500/754. Despacho CGFR/SEGOV n° 913/2026.
11.5, "II"	Para fins de pagamento da última medição, não será necessária a apresentação de Projeto "As Built".
11.17	Conta Corrente (.....), Banco (.....), Agência (.....).

11.18	O pagamento da instalação do canteiro, mobilização e desmobilização ocorrerá no valor do preço apresentado na proposta, conforme especificado abaixo: a) Instalação e manutenção do canteiro: de acordo com o cronograma financeiro proposto; b) Mobilização: serão medidos e pagos 50% (cinquenta por cento) do valor proposto para o item na primeira medição. Os 50% (cinquenta por cento) restantes serão medidos e pagos após efetiva mobilização de suas máquinas e equipamentos conforme programado no Cronograma; c) Desmobilização: após a total desmobilização, comprovada pela Fiscalização. d) Administração Local e Manutenção de Canteiro (AL) – será pago conforme o percentual de serviços executados no período, conforme a fórmula abaixo, limitando-se ao recurso total destinado para o item: %AL = (Valor da Medição Sem AL / Valor do Contrato (incluso aditivo financeiro) Sem AL). 11.18.1. Administração Local e Manutenção de Canteiro (AL) terão como unidade na planilha orçamentária "global" e será pago o quantitativo do percentual em número inteiro em valor absoluto com no máximo duas casas decimais.
11.19	Não se aplica, considerando que o item 2.3 da **Parte Específica** não estabeleceu a elaboração de Projeto Executivo como objeto do presente contrato**.**
12.4	Para fins de reajuste do valor contratual será utilizado o Índice Nacional da Construção Civil – Coluna 35, calculado e publicado pela Fundação Getúlio Vargas, conforme já indicado na Parte Geral deste Contrato.
14.1	O prazo de execução do serviço, contado a partir do recebimento da Ordem de Serviço, prorrogável justificadamente pelo prazo necessário à conclusão do objeto, na forma do art. 111 da Lei n. 14.133/2021, é de 150 (cento e cinquenta) dias.
14.4	O prazo de vigência do contrato será de no mínimo 12 (doze) meses, contados a partir de sua assinatura, com termo final fixado sempre na data de 31 de dezembro do respectivo exercício financeiro, conforme art. 4º, *caput*, da IN 02/2025 – CGE.
19.6	A fiscalização da execução dos serviços abrange, ainda, as seguintes rotinas:

20.1	No prazo de 10 (dez) dias úteis, prorrogáveis por igual período, a critério da Contratante, contados da assinatura do contrato, a contratada deverá prestar garantia contratual, correspondente a 5% (cinco por cento) sobre o valor do contrato, em conformidade com o disposto no art. 96 da Lei Federal nº 14.133/2021.
23.1	Não será admitida a subcontratação do objeto contratado.
24.1	Os serviços serão recebidos provisoriamente no prazo de 30 (trinta) dias, contados da comunicação escrita do contratado, mediante Termo Detalhado assinado pelas partes.
24.2	Os serviços serão recebidos definitivamente no prazo de 60 (sessenta) dias.
28.14	A aplicação da LGPD ao presente contrato abrange, ainda, as seguintes disposições:

Para firmeza e validade de tudo o que ficou dito e aqui estipulado, lavrou-se o presente instrumento, em 02 (DUAS) vias de igual forma e teor, que depois de lido e achado conforme, vai assinado pelas partes e testemunhas abaixo, a tudo presentes.

Teresina (PI), _____ de _____ de 2026.

_____
Secretária de Estado das Cidades do Piauí
Maria Vilani da Silva
Contratante

_____
XXXXXXXXXXXXXXX
XXXXXXXXXXXXXXX
Contratada

TESTEMUNHAS:
1.
2.

ESTADO DO PIAUÍ

SECRETARIA DE ESTADO DAS CIDADES DO PIAUÍ

ANEXO II – PROJETO DE ENGENHARIA

PROJETO DE ENGENHARIA

MEMORIAL DESCRITIVO E ESPECIFICAÇÕES TÉCNICAS



PROJETO PARA CAMPO SOCIETY

PIAUÍ-2026

Executiva Consultoria & Projetos

Rua Mato Grosso - 290 - Cabral - CEP 64.000-710 - Teresina (PI) | CNPJ: 21.850.903/0001-31

86 3305.2990 | executiva@executivaconsultoria.com

Maria Fernanda Gomes da Silva Arantes
Engenheira Civil
CREA: 1922273660

1.INTRODUÇÃO

A Executiva Consultoria e Projetos apresenta o Projeto de Engenharia do Campo Society com vestiário, com área construída de 618,09 m², concebido para promover o esporte, o lazer e a integração social da comunidade. O projeto contempla uma quadra poliesportiva coberta, com estrutura metálica que proporcionam conforto térmico e proteção solar, além de arquibancadas para acomodação do público em eventos esportivos e culturais. Inclui também vestiários com banheiros acessíveis, garantindo conforto e inclusão para atletas e visitantes, bem como alambrados de proteção e tela de nylon que asseguram segurança durante as práticas esportivas. Todo o desenvolvimento foi realizado em conformidade com as normas técnicas de acessibilidade, segurança e funcionalidade, assegurando que o espaço seja inclusivo, seguro e acolhedor para todos os usuários.

2.OBJETIVO DO DOCUMENTO

O memorial descritivo, como parte integrante de um Projeto de Engenharia, tem a finalidade de caracterizar os materiais e componentes envolvidos, bem como a sistemática construtiva utilizada. Tal documento relata e define o Projeto de Engenharia e suas particularidades. Constam do presente memorial a descrição dos elementos constituintes do projeto arquitetônico, com suas respectivas sequências executivas e especificações. Constam também do Memorial a citação de leis, normas, decretos, regulamentos, portarias, códigos referentes à construção civil, emitidos por órgãos públicos federais, estaduais e municipais, ou por concessionárias de serviços públicos.

3. ESPAÇOS DEFINIDOS, DESCRIÇÃO DOS AMBIENTES E ORÇAMENTO

• Campo Society com arquibancadas.

Banheiro:

• Banheiro masculino com sanitário de PNE;

• Banheiro feminino com sanitário de PNE;

Maria Fernanda Gomes da Silva Arantes
Engenheira Civil
CREA: 1922273660

4. ORÇAMENTO DO PROJETO

O projeto conta com Planilhas orçamentárias detalhadas e composições de custo por serviços com referência no SINAPI (01/2026), ORSE (01/2026) e SEINFRA 28 e BDI de 23,54%. O Custo total da obra foi orçado em **R$ 636.325,57** (seiscentos e trinta e seis mil, trezentos e vinte e cinco reais e cinquenta e sete centavos).

5. ACESSIBILIDADE

Com base no artigo 80 do Decreto Federal N°5.296, de 2 de dezembro de 2004, a acessibilidade é definida como "Condição para utilização, com segurança e autonomia, total ou assistida, dos espaços, mobiliários e equipamentos urbanos, das edificações, dos serviços de transporte e dos dispositivos, sistemas e meios de comunicação e informação, por pessoa portadora de deficiência ou com mobilidade reduzida". O projeto arquitetônico baseado na norma ABNT NBR 9050 Acessibilidade a edificações, mobiliário, espaços e equipamentos urbanos, prevê além dos espaços com dimensionamentos adequados, todos os equipamentos de acordo com o especificado na norma, tais como: barras de apoio, equipamentos sanitários, sinalizações visuais e táteis.

Tendo em vista a legislação vigente sobre o assunto, o projeto prevê:

• Rampa de acesso aos banheiros, que deve adequar-se à topografia do terreno escolhido;

• Sanitários (feminino e masculino) para portadores de necessidade especiais;

Observação: Os sanitários contam com bacia sanitária específica para estes usuários, bem como barras de apoio nas paredes e nas portas para a abertura / fechamento de cada ambiente.

REFERÊNCIAS NORMATIVAS

ABNT NBR 9050, Acessibilidade a edificações, mobiliário, espaços e equipamentos urbanos.

Maria Fernanda Gomes da Silva Arantes
Engenheira Civil
CREA: 1922273660

6.0 ESPECIFICAÇÕES TÉCNICAS

SERVIÇOS PRELIMINARES

6.1.1 – Administração local da obra:

Os custos diretos de administração local são constituídos por todas as despesas incorridas na montagem e na manutenção da infraestrutura da obra compreendendo as seguintes atividades básicas de despesa: Chefia da obra, Administração do contrato, Engenharia e planejamento, Segurança do trabalho, Produção e Gestão de materiais. Essas despesas são partes da planilha de orçamento em itens independentes da composição de custos unitários, especificados como administração local.

6.1.2 – Placa da obra:

A placa da obra a ser implantada deverá ter dimensões de 3,60 m x 1,80 m, com formato e inscrições a serem definidas junto ao Órgão. Será executada em chapa galvanizada n° 22 e já fornecida com pintura em esmalte sintético. Terá sustentação em frechais de madeira 7,0 x 7,0 cm, presas ao chão pelos suportes de madeira e fixação com concreto simples, na altura estabelecida pelas normas. Deverá ser feita a preparação da base, em concreto simples, para recebimento dos suportes das estruturas de sustentação da placa, compondo a fixação da placa ao suporte através de abraçadeiras, parafusos arruelas e porcas, de forma que os suportes fixados mantenham rigidez e posição permanente e apropriada, evitando que balancem, girem ou sejam deslocados. Os dispositivos confeccionados em chapa metálica montados sobre suportes deverão ser instalados na posição vertical. As inscrições deverão ter todas as informações básicas sobre a obra.

O objetivo dessa especificação técnica é estabelecer normas e critérios para contratação em empresa especializada em confecção de placa de obra.

As placas deverão ser confeccionadas de acordo com cores, medidas, proporções

Maria Fernanda Gomes da Silva Arantes
Engenheira Civil
CREA: 1922273660

e demais orientações contidas no presente manual.

Elas deveram ser confeccionadas em chapas planas, metálicas, galvanizadas ou de madeira compensada impermeabilizada, em material resistente às intempéries. As informações deverão ser pintadas a óleo ou esmalte.

As placas deverão ser afixadas em local visível, preferencialmente no acesso principal do empreendimento ou voltadas para a via que favoreça a melhor visualização.

Recomenda-se que as placas sejam mantidas em bom estado de conservação, inclusive quanto à integridade do padrão das cores, durante todo o período de execução das obras.

6.2 – CONSTRUÇÃO DO CAMPOS SOCIETY

6.2.1 – SERVIÇOS PRELIMINARES

6.2.1.1 – Limpeza mecanizada de camada vegetal:

A limpeza mecanizada da camada vegetal consiste na remoção de cobertura vegetal, incluindo gramíneas, arbustos e pequenas árvores com diâmetro de tronco inferior a 0,20 m, utilizando trator de esteiras. Esse processo é essencial para a preparação do terreno. O uso do trator de esteiras proporciona maior eficiência, rapidez e segurança, garantindo um nivelamento adequado do solo e reduzindo a necessidade de operações manuais.

6.2.1.2 – Regularização de superfícies com motoniveladora:

Compreende o serviço de limpeza e regularização da área do gramado com acréscimo de 1,00m para cada lado, utilizando uma motoniveladora e mantendo o greide existente.

Maria Fernanda Gomes da Silva Arantes
Engenheira Civil
CREA: 1922273660

6.2.1.3 – Locação de campo com piquetes de madeira:

A locação de campo será realizada por topógrafo habilitado, utilizando equipamentos adequados para a marcação dos eixos principais da obra conforme Projeto de Engenharia. O serviço inclui a implantação de referências no terreno por meio da fixação de piquetes de madeira, garantindo o alinhamento e as cotas necessárias para o desenvolvimento das etapas subsequentes.

6.2.1.4 – Tapume com telha metálica:

A Norma Regulamentadora 18, do Ministério do Trabalho e Emprego, estabelece que todas as construções devem ser protegidas por tapumes com altura mínima de 2,20 m em relação ao nível do terreno, fixados de forma resistente, e isolando todo o canteiro. Os tapumes, ou divisórias de isolamento, devem estar dispostos para proteger os operários de obra como os próprios transeuntes que circulam nos arredores do terreno. Existindo o risco de queda de materiais nas edificações vizinhas, estas também devem estar protegidas.

6.2.2 – MOVIMENTO DE TERRA

6.2.2.1 – Aterro manual de valas com areia para aterro:

O aterro manual de valas será executado com areia apropriada para aterro, garantindo o preenchimento uniforme e a compactação adequada ao longo de toda a extensão das valas. O serviço contempla o transporte da areia até o local, o lançamento manual dentro das valas e o nivelamento necessário para assegurar estabilidade e proteção das instalações enterradas, por meio da compactação com soquete.

6.2.3 – INFRAESTRUTURA

6.2.3.1 – Lastro de concreto magro:

As fundações serão executadas sobre um lastro de concreto com 3 cm de

Maria Fernanda Gomes da Silva Arantes
Engenheira Civil
CREA: 1922273660

espessura. O concreto terá o traço 1:4,5:4,5 de cimento, areia média e brita 1, com aditivo impermeabilizante conforme recomendações do fabricante. Deverá ser regularizado com desempenadeira. Serão executadas de acordo com orientação da fiscalização.

Medição e Pagamento:

Os trabalhos de execução de lastro em concreto magro serão medidos sobre sua projeção, tomando por unidade o metro quadrado (m²), conforme indicado na planilha orçamentária, não sendo levados em conta nessas medições os serviços que a Empreiteira efetuar fora das áreas ou métodos indicados e/ou aprovados pela Fiscalização.

Este serviço será pago pelo preço unitário constante da Planilha Orçamentária com seu respectivo limite. Este preço deverá incluir mão de obra, ferramentas e equipamentos necessários para a execução do serviço, conforme explicitado, bem como a carga, transporte e descarga do material destinado ao bota-fora.

6.2.3.2 – Concreto armado:

Deverá ser executada de acordo com o Projeto e prescrições da NBR- 6118 (antiga NB-1). Chama-se a atenção de que não deverá ser previsto remendos ou mapeamento da superfície para fins de retoque, devendo ser obedecido o cobrimento indicado. A concretagem somente será efetuada após verificação e autorização pela Fiscalização. Especial cuidado no nível e alinhamentos, bem como furos para passagem de dutos.

As cintas e sapatas serão confeccionadas em concreto armado de acordo com Fck especificado, com dimensões em acordo com o projeto e na necessidade de qualquer esclarecimento ou alteração, deverá ser consultada a fiscalização.

– Formas

As formas deverão ser executadas de modo que o concreto moldado apresente

Maria Fernanda Gomes da Silva Arantes
Engenheira Civil
CREA: 1922273660

as formas e dimensões previstas em projeto, respeitando rigorosamente os alinhamentos, cotas e prumos, além de garantir acabamento com superfície lisa e uniforme.

Devem ser projetadas para resistir aos esforços decorrentes do lançamento e adensamento do concreto, sem sofrer deformações. A verificação de suas dimensões, nivelamento e verticalidade deverá ser criteriosa antes da concretagem.

Antes da concretagem, todo material residual (como pó de serra, aparas de madeira e detritos diversos) deverá ser removido do interior das formas. Em elementos como pilares ou paredes, onde a limpeza da base é dificultada, devem ser previstas aberturas temporárias para facilitar essa operação.

As juntas das formas deverão ser totalmente vedadas, de modo a impedir a perda da argamassa ou da água do concreto.

Nas superfícies aparentes de concreto, o material das formas deverá ser madeira compensada plastificada, chapas de aço ou tábuas revestidas com lâminas de compensado plastificado ou folhas metálicas. Para superfícies não aparentes, admite-se o uso de madeira comum ou chapas compensadas resinadas.

As formas deverão ser previamente molhadas, de maneira que suas superfícies fiquem úmidas, mas não saturadas.

Salvo indicação contrária em projeto, todos os cantos externos e bordas das peças de concreto aparentes deverão ser chanfrados, por meio da instalação de “bite” de madeira com seção transversal em triângulo retângulo isósceles, cujos lados iguais meçam 2,00 cm.

As uniões entre tábuas, compensados ou chapas deverão ser do tipo topo com apoio sobre vigas firmemente escoradas. Os encaixes deverão permitir a retirada das formas sem causar danos ao concreto.

A retirada das formas somente será permitida quando o concreto atingir resistência suficiente para suportar as cargas atuantes, observando-se os seguintes

Maria Fernanda Gomes da Silva Arantes
Engenheira Civil
CREA: 1922273660

prazos mínimos:

- 03 (três) dias para retirada das fôrmas laterais;
- 14 (quatorze) dias para retirada das formas inferiores, mantendo-se as escoras principais;
- 21 (vinte e um) dias para retirada total das formas e escoras.

Esses prazos seguem as orientações da norma NBR 6118 (NB 1/78) da ABNT, podendo ser reduzidos caso seja utilizado concreto com cimento de alta resistência inicial ou aditivos aceleradores de endurecimento, mediante aprovação da Fiscalização.

A retirada das formas deverá ser feita cuidadosamente, sem impactos ou danos ao concreto, conforme programa específico compatível com o tipo estrutural. A obra somente será considerada concluída após a retirada completa das formas e correção de todas as imperfeições eventualmente apontadas pela Fiscalização.

– Armadura

O corte, endireitamento e dobramento das barras de aço deverão ser realizados a frio, em conformidade com os detalhes do projeto estrutural e as normas da ABNT. Para os aços encruados (como CA-50B, CA-60B), é vedado o aquecimento para qualquer finalidade.

As barras de aço cortadas e dobradas, quando não forem imediatamente aplicadas, deverão ser identificadas com etiquetas contendo o número da prancha e a posição correspondente no projeto. Essas barras deverão ser estocadas em local limpo, seco e sem contato direto com o solo, de forma a preservar sua integridade.

Caso a armadura apresente sujeira ou sinais de corrosão no momento da aplicação, deverá ser limpa com escova de aço e jato de água. A decisão quanto à necessidade e adequação da limpeza caberá à Fiscalização da obra.

As armaduras serão montadas com as barras dispostas nas formas conforme

Maria Fernanda Gomes da Silva Arantes
Engenheira Civil
CREA: 1922273660

especificado no projeto, utilizando espaçadores plásticos ou dispositivos apropriados (“caranguejos”), de modo a garantir o recobrimento do concreto e os afastamentos mínimos exigidos.

É proibido dobrar o aço nas formas ou em posições não previstas em projeto, inclusive para fins de transporte ou montagem. Também é vedada a substituição do tipo de aço especificado sem prévia autorização do autor do projeto estrutural ou, em caráter excepcional, da Fiscalização.

Antes da concretagem, as armaduras deverão estar limpas, isentas de crostas soltas de ferrugem, terra, óleo ou graxa, e devidamente fixadas para que não se desloquem durante o lançamento do concreto.

Emendas não previstas em projeto só poderão ser realizadas mediante autorização da Fiscalização e desde que respeitem as normas técnicas vigentes. No caso de peças estruturais que demandem armaduras com comprimento superior ao comercial (11 m), as emendas deverão obedecer às normas da ABNT.

Para estruturas com previsão de ampliação futura, os arranques de pilares deverão ser protegidos contra corrosão por meio de envolvimento em concreto adequado.

Não é permitida a sobreposição de mais de duas telas de aço. A ancoragem reta das telas deverá conter no mínimo dois nós soldados na região de ancoragem. Caso contrário, deverá ser utilizado gancho conforme especificado em norma.

Normas técnicas aplicáveis:

- EB-3/80 — Barras laminadas de aço comum para concreto armado
- NBR 7480 — Barras e fios de aço destinados a armaduras para concreto armado
- NBR 7481 — Telas de aço soldadas para armadura de concreto

Maria Fernanda Gomes da Silva Arantes
Engenheira Civil
CREA: 1922273660

– Concreto Fck = 25 MPa

As estruturas de concreto armado que compõem os sistemas de infraestrutura e superestrutura da edificação serão executadas com concreto de resistência característica à compressão de 25 MPa (Fck = 25 MPa), conforme previsto em projeto.

O concreto poderá ser dosado em obra, com uso obrigatório de betoneira, ou fornecido por empresa especializada devidamente aprovada pela Fiscalização.

O adensamento do concreto será mecânico, realizado com vibradores de imersão, de forma a garantir a eliminação de vazios e a perfeita aderência ao aço e às fôrmas, evitando a segregação dos agregados.

O concreto será utilizado nas seguintes partes estruturais:

- Cintamento

O lançamento do concreto deverá ser realizado a uma altura máxima de 2,00 m em queda livre, a fim de evitar segregações. Toda movimentação do concreto após o lançamento deverá ser feita de maneira cuidadosa, sem comprometer a integridade da mistura.

O vibrador deve ser utilizado imediatamente após o lançamento e antes do início da pega, conforme as condições de trabalhabilidade do concreto e sempre sob supervisão da Fiscalização da obra.

– Aditivos

Aditivos de origem conhecida poderão ser utilizados desde que justificados pela Contratada e aprovados pela Fiscalização. De qualquer maneira deverão ser rigidamente obedecidas às prescrições dos fabricantes e aplicados na presença de Técnico da Contratada. Nas juntas de concretagem (vigas e lajes), no caso de paralisação superior às 12h, deverá ser prevista a utilização de adesivo epóxi, aplicado rigorosamente de acordo com as instruções do fabricante. O uso de aditivos deverá ser submetido à apreciação prévia da Fiscalização.

Maria Fernanda Gomes da Silva Arantes
Engenheira Civil
CREA: 1922273660

– Lançamento e Adensamento

O lançamento em qualquer peça da obra só deve ser iniciado quando puder ser completado. Não deve ser lançado concreto enquanto o terreno de fundação, as formas e suas amarrações, os escoramentos e as armaduras não tiverem sido inspecionados e aprovados pela fiscalização.

O concreto não deve ser exposto à ação da água antes do início da pega.

A colocação do concreto deve ser contínua, e conduzida de forma a não haver interrupções superiores a duas horas.

O concreto deve ser lançado o mais próximo de sua posição final, não sendo depositado em grande quantidade em determinados pontos para depois ser espalhado ou manipulado ao longo das formas.

Deve-se ter especial cuidado em encher cada trecho de forma evitando que o agregado grosso fique em contato direto com a superfície, e fazendo com que o concreto envolva as barras de armadura sem as deslocar.

As camadas que forem concluídas num dia de trabalho, ou que tiverem sido concretadas pouco antes de se interromper temporariamente as operações, devem ser limpas logo que a superfície tiver endurecido o suficiente, retirando-se toda a nata de cimento e todos os materiais estranhos. A fim de se evitar, dentro do possível, uniões visíveis, superfícies expostas devem receber acabamento com raspadeira ou ferramenta adequada.

– Cura e Desformagem

Em conformidade com as determinações da NBR-6118. Prever a necessidade de aguador no caso de concretagem efetuada em véspera de feriados e/ou dias em que não haja trabalho em obra.

Maria Fernanda Gomes da Silva Arantes
Engenheira Civil
CREA: 1922273660

Laje pré-fabricada

Será executada laje pré-fabricada treliçada unidirecional, destinada a piso ou cobertura, com intereixo de 38 cm. A composição da laje contará com vigotas em concreto armado e elementos de enchimento em EPS com altura de 8 cm, resultando em uma altura total de 12 cm após a concretagem da capa de 4 cm. O capeamento será realizado com concreto de resistência característica mínima de 30 MPa (C30), cobrindo toda a superfície após a montagem dos elementos pré-fabricados. A execução incluirá a colocação da armadura complementar conforme projeto estrutural, abrangendo armadura negativa sobre os apoios e armadura de distribuição transversal. A montagem será realizada sobre escoramento provisório em madeira, garantindo nivelamento e estabilidade durante a concretagem, permanecendo até que o concreto atinja a cura adequada. Todo o processo seguirá rigorosamente as diretrizes das normas técnicas ABNT NBR 14859 e ABNT NBR 6118, assegurando desempenho estrutural, segurança e qualidade da obra.

Impermeabilização

Antes de executar a impermeabilização, deve-se limpar a superfície em que irá ser aplicada a emulsão, com o auxílio de uma vassoura e em seguida com a emulsão preparada deve-se iniciar a aplicação da primeira demão com uma trincha em uma direção, em seguida após a primeira demão estar seca e curada aplica-se a segunda demão em sentido cruzado ao da primeira e espera-se novamente a secagem antes de executar o aterro das fundações.

6.2.4 – ESQUADRIAS E TELAS

6.2.4.1 – Portão em tudo de ferro galvanizado de 2", de abrir, duas folhas, de 2,00 x 2,00, telha malha revestida 76x76 mm, nº 12, inclusive dobradiças e trancas/ferrolho:

Será executado portão de acesso tipo de abrir em duas folhas, com dimensões de

Maria Fernanda Gomes da Silva Arantes
Engenheira Civil
CREA: 1922273660

2,00 m de largura por 2,00 m de altura, confeccionado em tubos de ferro galvanizado de 2", com fechamento em tela galvanizada de malha 76x76 mm, fio nº 12. O conjunto contará com ferragens apropriadas, como dobradiças reforçadas, trancas e ferrolho tipo cremona, assegurando travamento manual e seguro. A esquadria deverá ser dotada de dispositivos que permitam um jogo de até 35 mm (trinta e cinco milímetros), capaz de absorver flechas decorrentes de eventuais movimentações da estrutura, garantindo assim a indeformabilidade e o perfeito funcionamento do portão ao longo do tempo.

Durante o assentamento, as superfícies metálicas das esquadrias serão devidamente protegidas contra o contato com argamassas ou tintas látex. Essa proteção será feita mediante aplicação provisória de vaselina industrial, óleo ou tinta filme, evitando o surgimento de manchas causadas por ataques químicos oriundos dos compostos cimentícios. Após a conclusão dos serviços, será realizada a limpeza adequada da superfície e, se necessário, o retoque da pintura com esmalte sintético ou galvanização a frio, conforme especificações do fabricante e normas técnicas vigentes.

6.2.4.2 – Alambrado (HT=5,10m) com tela galvanizada 2"x2" (H=1,50m), tela em nylon 10x10 cm (H=3,00m), montantes em tubos galvanizados de 2" a cada 2m, tubos galvanizados de 1" (horizontais), mureta (H=0,50m), em alvenaria de blocos de cimento revestida e pintada:

Será executado alambrado com altura total de 5,10 m, composto por mureta de 0,50 m em alvenaria de vedação utilizando blocos vazados de concreto de 9x19x39 cm, com espessura de 9 cm, assentados com argamassa preparada em betoneira para garantir qualidade e homogeneidade. A mureta receberá revestimento em chapisco, seguida de massa única no traço 1:2:8 e acabamento final em pintura látex, assegurando proteção e estética.

Sobre a mureta será instalada tela galvanizada de malha 2"x2" com altura de 1,50 m, complementada por tela em nylon de malha 10x10 cm com altura de 3,00 m,

Maria Fernanda Gomes da Silva Arantes
Engenheira Civil
CREA: 1922273660

totalizando a elevação especificada. A estrutura de sustentação será formada por montantes em tubos galvanizados de 2" dispostos a cada 2 m, interligados por tubos horizontais galvanizados de 1". O conjunto garantirá resistência, durabilidade e acabamento adequado, atendendo às exigências técnicas e proporcionando segurança e funcionalidade à obra.

6.2.4.3 – Fornecimento e instalação de rede de proteção em nylon malha 10x10 cm para quadra de esporte:

Será realizado o fornecimento e a instalação de rede de proteção em nylon, com malha de 10x10 cm, destinada à quadra de esportes. A rede será confeccionada em material resistente e de alta durabilidade, garantindo segurança e proteção contra impactos de bolas durante as atividades esportivas. A instalação contemplará o tensionamento adequado da rede, fixação em pontos estruturais previamente definidos e acabamento que assegure estabilidade e estética ao conjunto.

6.2.5 – PINTURA

6.2.5.1 – Pintura de acabamento com aplicação de 02 demãos de esmalte sintético sobre superfícies metálicas:

Será realizada pintura de acabamento sobre superfícies metálicas, com aplicação de duas demãos de esmalte sintético, conforme especificações técnicas e normas da ABNT NBR 11702. O esmalte sintético utilizado será à base de resinas alquídicas, com alto poder de cobertura, excelente aderência, resistência às intempéries e acabamento brilhante. A aplicação será feita com pincel, rolo ou pistola, conforme a superfície e condições de trabalho, respeitando o intervalo mínimo de secagem entre demãos, que será de 3 a 6 horas, com cura final em até 24 horas, conforme recomendação do fabricante.

Antes da pintura, as superfícies metálicas deverão estar limpas, secas, isentas de

Maria Fernanda Gomes da Silva Arantes
Engenheira Civil
CREA: 1922273660

poeira, graxa ou ferrugem, sendo previamente tratadas com fundo anticorrosivo quando necessário. Durante o processo de assentamento e pintura, será garantida a proteção das superfícies contra contato com argamassas ou tintas incompatíveis, mediante aplicação provisória de vaselina industrial, óleo ou tinta filme, evitando manchas causadas por reações químicas. O produto será diluído conforme instruções técnicas e homogeneizado antes da aplicação.

6.2.6 – GRAMADO

6.2.6.1 – Camada drenante com areia média:

Será executada uma camada drenante sobre a base do campo, composta por areia média lavada, distribuída de forma homogênea em toda a extensão da área. A espessura da camada será de aproximadamente 5 a 10 centímetros, conforme especificado no projeto técnico. Esta etapa tem como finalidade principal o escoamento eficiente da água pluvial, evitando acúmulo superficial e garantindo a durabilidade e conservação do gramado sintético instalado sobre ela. O material será aplicado com nivelamento e compactação leve, assegurando boa permeabilidade e evitando áreas de retenção hídrica que possam comprometer o desempenho do campo.

6.2.6.2 – Lastro de brita graduada apiloada com pó de pedra:

Será executado lastro de brita graduada, devidamente apiloada, com acabamento em pó de pedra, destinado à regularização e preparação da base para receber as etapas subsequentes da obra. O serviço compreenderá a distribuição uniforme da brita, seguida de compactação mecânica ou manual para garantir estabilidade e resistência da camada. Após a compactação, será aplicada camada de pó de pedra, também apiloada, proporcionando nivelamento adequado e acabamento firme.

Maria Fernanda Gomes da Silva Arantes
Engenheira Civil
CREA: 1922273660

6.2.6.3 – Grama sintética esportiva para campo society:

Será realizado o fornecimento e a instalação de grama sintética esportiva, própria para campos society, composta por fibras de alta resistência e durabilidade, com características adequadas para prática esportiva e conforto dos jogadores. O serviço incluirá a preparação da base previamente nivelada e compactada, a colocação da manta de grama sintética com sistema de drenagem eficiente, bem como o preenchimento com areia especial e granulado, garantindo amortecimento, estabilidade e desempenho adequado durante os jogos.

6.2.7 – DRENAGEM

6.2.7.1 – Dreno de espinha de peixe (seção (0,40x0,40m)), com tubo de PEAD corrugado perfurado, DN 100 mm, enchimento com brita, envolvido com manta geotêxtil, inclusive conexões:

A drenagem consiste na abertura da vala com largura aproximada 40cm, e profundidade de 40cm, após a abertura utilizaremos um lastro de brita ou bica corrida e uma manta geotêxtil para adensamento do tudo.

O tubo utilizado para drenagem da água será de PVC Ø 100mm, flexível corrugado e perfurado para absorção da água drenada, e deve ser executada abaixo colchão drenante. A tubulação será distribuída a partir do meio do campo seguindo para uma canaleta em cada fundo do campo seguindo para a tubulação que deságua mas sarjetas próximas.

6.2.7.2 – Caixa enterrada retangular, em concreto pré-moldado, fundo com brita, dimensões internas: 0,40x0,40x0,40m:

Será executada caixa enterrada retangular em concreto pré-moldado, com dimensões internas de 0,40 x 0,40 x 0,40 m, destinada a instalações de drenagem ou

Maria Fernanda Gomes da Silva Arantes
Engenheira Civil
CREA: 1922273660

passagem de tubulações. O fundo da caixa será preparado com camada de brita, garantindo drenagem e estabilidade da estrutura. A execução contemplará o fornecimento e a instalação dos elementos pré-moldados, bem como o correto posicionamento e nivelamento da caixa no terreno

6.2.7.3 – Tubo de pvc corrugado de dupla parede para rede coletora de esgoto, DN 200 mm, junta elástica:

Será realizado o fornecimento e a instalação de tubo de PVC corrugado de dupla parede, destinado à rede coletora de esgoto, com diâmetro nominal de 200 mm. O sistema contará com juntas elásticas, garantindo estanqueidade e flexibilidade nas conexões. A execução contemplará o correto assentamento dos tubos em valas previamente preparadas, com nivelamento e compactação da base, assegurando alinhamento e desempenho hidráulico adequado.

6.2.8 – COMPLEMENTARES

6.2.8.1 – Estrutura metálica de traves de futebol de campo oficial, em tubos de aço galvanizado, dimensões 7,32 x 2,44 x 1,50, com acabamento e pintura, inclusive em rede em fio 100% nylon com proteção UV:

Será instalada estrutura metálica de traves de futebol de campo oficial, confeccionada em tubos de aço galvanizado, com dimensões de 7,32 m de largura, 2,44 m de altura e 1,50 m de profundidade. O conjunto será composto por duas traves verticais e um travessão horizontal, unidos por solda contínua e reforçada, garantindo estabilidade e segurança durante o uso.

As traves receberão acabamento com pintura eletrostática na cor branca, resistente às intempéries, conforme normas técnicas vigentes. A fixação será realizada por meio de suportes metálicos embutidos ou chumbados em base de concreto, assegurando perfeita ancoragem ao solo.

Maria Fernanda Gomes da Silva Arantes
Engenheira Civil
CREA: 1922273660

A estrutura será acompanhada de rede de proteção confeccionada em fio 100% nylon, com espessura mínima de 4 mm e tratamento UV, garantindo durabilidade e resistência à exposição solar. A rede será fixada por meio de ganchos metálicos soldados à estrutura, permitindo fácil remoção e substituição.

As esquadrias metálicas deverão ser dotadas de dispositivos que permitam jogo de até 35 mm, absorvendo flechas decorrentes de eventuais movimentações da estrutura, de modo a assegurar a indeformabilidade e o perfeito funcionamento do conjunto. Durante a execução, as superfícies metálicas serão protegidas contra contato com argamassas e tintas, mediante aplicação provisória de vaselina industrial, óleo ou tinta filme, evitando manchas causadas por reações químicas.

6.3 – CONSTRUÇÃO DE ÁREA EXTERNA E ENTORNO DO CAMPO

6.3.1 – MOVIMENTO DE TERRA:

6.3.1.1 – Aterro com compactação manual:

Consiste na execução de aterro com solo proveniente de jazida comercial ou fornecido pelo contratante, devidamente classificado como apropriado para fins de aterro (solo granular ou misto, isento de matéria orgânica e detritos). O espalhamento será feito em camadas sucessivas com espessura máxima de 20 cm, com posterior compactação manual, conforme acessibilidade e especificações do projeto.

6.3.2 – PISO:

6.3.2.1 – Assentamento de guia (meio-fio):

O serviço consiste no assentamento de guias (meio-fio) em trecho reto, confeccionadas em concreto pré-fabricado com dimensões padronizadas de 80 cm (comprimento) x 08,0 cm (base inferior) x 08,0 cm (base superior) x 25 cm (altura). O assentamento será executado sobre base de concreto magro ou sobre leito previamente compactado e nivelado, conforme projeto.

Maria Fernanda Gomes da Silva Arantes
Engenheira Civil
CREA: 1922273660

As peças serão posicionadas manualmente, com auxílio de ferramentas apropriadas, garantindo o perfeito alinhamento, nivelamento e prumo. As juntas entre as peças deverão ser uniformes e rejuntadas com argamassa de cimento e areia no traço adequado. As guias deverão ser fixadas de forma que resistam às solicitações do tráfego e à variação de temperatura.

6.3.2.2 – Pintura de meio-fio com tinta branca a base de cal (caiação):

A execução da pintura do meio-fio será feita com aplicação manual de tinta branca à base de cal, após a limpeza completa da superfície para remoção de poeira, sujeira e resíduos soltos. O meio-fio deverá estar seco e livre de contaminantes para garantir boa aderência da tinta.

A aplicação será uniforme, utilizando pincel ou rolo, cobrindo toda a extensão do meio-fio com uma camada contínua e homogênea, assegurando boa cobertura e acabamento característico da caiação.

6.3.2.3 – Execução de piso intertravado:

Serão executados pisos intertravados em bloco de concreto retangular, dimensões de 20x10cm, espessura de 6,0 cm, assentados sobre o colchão de areia. Pisos coloridos, vermelhos e amarelos, na urbanização da praça e cor natural na restauração do passeio existente. Os blocos serão assentes sobre o colchão de areia em linhas perpendiculares conforme estabelecido no projeto gráfico. As juntas de cada fiada dos blocos deverão ser alternadas com relação às duas fiadas vizinhas de tal modo que cada junta fique em frente ao bloco, no seu terço médio.

Os blocos deverão ser assentados em arranjo e sobre ele lançada camada de pó de pedra (areia artificial média fina a fina de acordo com a NBR 7271), e em seguida, processadas as operações de compactação e intertravamento das peças, com emprego de compactador vibratório pesado.

Maria Fernanda Gomes da Silva Arantes
Engenheira Civil
CREA: 1922273660



Piso em concreto intertravado, tipo paver, 20 x 10 cm. Cor: natural.

6.3.2.4 – Piso podotátil:

A sinalização tátil, quando instalada no piso, tem a função de guiar o fluxo e orientar os direcionamentos nos percursos de circulação por parte da pessoa com deficiência. É conhecida como PISO TÁTIL DE ALERTA e PISO TÁTIL DIRECIONAL.

São compostos de faixas feitas a partir de placas com relevos, que podem ser percebidos pelo toque do bastão ou bengala e também pelo solado do calçado. Em áreas externas, utilizam-se pisos do tipo pré-moldado de concreto (similar ao ladrilho hidráulico).

As placas de piso tátil podem ser, em princípio, de qualquer cor desde que proporcionem contraste que as diferencie do restante do piso, de modo a ser facilmente percebido pela pessoa com baixa visão. As cores preta, cinza, vermelha, amarela e azul são as mais indicadas.

As placas do piso tátil de alerta possuem relevos na forma de pontos e são utilizadas para as mudanças de direção e para a identificação de obstáculos suspensos, cuja projeção superior seja maior que a base.

Nos locais indicados no projeto será executado o piso tátil, este poderá ser piso tátil direcional / alerta, 25 cm x 25cm, e = 3,00 cm, assentado argamassa de cimento, cal e areia traço 1:1:6, poderá ser aceito pela fiscalização outro piso de concreto pré-moldado que atenda as especificações da NBR 9050/94.

Maria Fernanda Gomes da Silva Arantes
Engenheira Civil
CREA: 1922273660

Antes de ser executado, o local deverá estar livre de impurezas e materiais orgânicos. Para assentar os pisos, usará argamassa colante AC-II, aplicar no fundo do piso e assentar com martelo de borracha para evitar vazios. O rejunte pode ser feito com material da mesma marca, seguindo as normas do fabricante.

6.3.2.5 – Execução de passeio (calçada) ou piso de concreto com concreto moldado in loco, feito em obra, acabamento convencional, não armado:

Será executado passeio (calçada) ou piso em concreto moldado in loco, produzido diretamente na obra, com acabamento convencional e não armado. O concreto terá resistência característica de 20 MPa (Fck = 20 MPa), preparado em betoneira de 400 litros, utilizando traço 1:2,7:3 em massa seca (cimento, areia média e brita 1). O processo contemplará a correta dosagem dos materiais, mistura mecânica para garantir homogeneidade, lançamento e adensamento do concreto sobre a base previamente nivelada, seguido de acabamento superficial adequado. A execução assegurará resistência, durabilidade e conformidade com as boas práticas construtivas, proporcionando qualidade e funcionalidade ao piso ou calçada.

6.3.3 – ACESSÓRIOS DE SEGURANÇA:

6.3.3.1– Corrimão simples fixado em parede, diâmetro externo = 1 ½", em aço galvanizado:

Será executado corrimão simples em aço galvanizado, com diâmetro externo de 1 ½", fixado diretamente em parede por meio de suportes metálicos adequados. O serviço contemplará o fornecimento do material, corte e preparação dos tubos, bem como a instalação com nivelamento e alinhamento corretos, garantindo firmeza, segurança e durabilidade. O acabamento em galvanização assegurará resistência à corrosão e aspecto uniforme.

Maria Fernanda Gomes da Silva Arantes
Engenheira Civil
CREA: 1922273660

6.4 – INSTALAÇÕES ELÉTRICAS DO CAMPO SOCIETY

Todas as instalações elétricas serão executadas de acordo com as normas técnicas brasileiras pertinentes, seguindo projeto específico elaborado por profissional habilitado e com registro no CREA-PI e feita a devida anotação de responsabilidade técnica no Conselho através de ART, com os custos de elaboração a cargo do Município. Quanto aos materiais a serem utilizados, obedecerão ao proposto no projeto e planilha orçamentária, além de obediência às especificações brasileiras para materiais que se destinam a atender ao que determina o projeto registrado no CREA-PI para essa obra.

A energia será captada do sistema público (concessionária autorizada), admitindo-se o oferecimento de condições para bom funcionamento do campo.

6.5 – SERVIÇOS FINAIS

O entulho e prováveis sobras de material devem ser removidos. No recebimento, a obra deve estar executada de acordo com as especificações técnicas e totalmente limpa. Ao final da obra, toda a área estará limpa, retirando-se, pois, todo bota-fora, resto de materiais e instalações, cabendo à CONTRATADA, inclusive, o ônus de restauração de áreas eventualmente trabalhadas. Limpeza permanente da obra com retirada de entulho acumulado, varrição de áreas cobertas, remoção e bota fora do entulho durante o período de execução da obra.

Limpeza final da obra com remoção e bota fora de todo material resultante da obra e removido para local indicado, além da varrição geral, capina, lavagem do piso e limpeza esquadrias, para ser submetido a fiscalização da prefeitura e, com isso, a obra ser entregue. No ato da entrega da obra para o município a assessoria de engenharia do gabinete do prefeito procederá uma conferência geral de todos os serviços, inclusive com testes das instalações elétricas e de drenagem. Conferência das dobradiças e fechaduras, basculantes de todas as esquadrias.

Maria Fernanda Gomes da Silva Arantes
Engenheira Civil
CREA: 1922273660

6.6 – MEDIÇÃO E PAGAMENTO

Os serviços acima descritos serão pagos mediante medição mensal ou total, de acordo com critério adotado pelo Órgão.

6.7– NORMAS GERAIS DE TRABALHO

6.7.1 - Materiais

Todos os materiais estarão de acordo com as especificações. Caso a fiscalização julgue necessária, poderá solicitar da executante a informação por escrito dos locais de origem dos materiais.

A executante deverá submeter à aprovação da fiscalização, amostras de todos os materiais a serem utilizados e todos os materiais empregados deverão estar integralmente de acordo com as amostras aprovadas visualmente.

A executante deverá efetuar controles necessários para assegurar que a qualidade dos materiais empregados está em conformidade com as especificações.

Nenhum pagamento adicional será efetuado em remuneração aos serviços acima descritos e seus custos deverão estar incluídos nos preços unitários constantes de sua proposta.

Após a celebração do contrato, não será levado em conta qualquer reclamação ou solicitação de alteração dos preços constantes de sua proposta.

6.8 – RESPONSABILIDADE PELO SERVIÇO

A fiscalização deverá decidir as questões que venham a surgir quando a quantidade e aceitabilidade dos materiais fornecidos, serviços executados, andamento, interpretação do projeto, especificações e cumprimento satisfatório às clausulas do contrato.

Nenhuma operação de importância será iniciada sem o consentimento escrito da fiscalização ou sem uma notificação escrita da executante, apresentada com antecedente suficiente para que a fiscalização tome as providências para inspeção antes das operações.

Maria Fernanda Gomes da Silva Arantes
Engenheira Civil
CREA: 1922273660

Os serviços iniciados sem a observância destas exigências poderão ser rejeitados. A empresa executora dos serviços deve apresentar a referida ART de execução da obra para ser anexada ao projeto.

Maria Fernanda Gomes da Silva Arantes
Engenheira Civil
CREA: 1922273660

- **13.0 RELATÓRIO FOTOGRÁFICO**





Maria Fernanda Gomes da Silva Arantes
Engenheira Civil
CREA: 1922273660





Maria Fernanda Gomes da Silva Arantes
Engenheira Civil
CREA: 1922273660

- **14.0 ORÇAMENTO**

Maria Fernanda Gomes da Silva Arantes
Engenheira Civil
CREA: 1922273660

MUNICÍPIO DE TERESINA - PI
CONSTRUÇÃO DE CAMPO SOCIETY NO MUNICÍPIO DE TERESINA-PI
PLANILHA RESUMO

DATA BASE: SINAPI PI 01/2026, SEINFRA CE 28, ORSE SE 01/2026, SEM DESONERAÇÃO | LEIS SOCIAIS (%): 113,78 | BDI (%): 23,54

ITEM	DESCRIÇÃO	TOTAL (R$)	TOTAL (%)
1	SERVIÇOS PRELIMINARES	25.273,67	3,97%
1.1	SERVIÇOS PRELIMINARES	25.273,67	3,97%
2	CONSTRUÇÃO DE CAMPO SOCIETY	284.322,38	44,68%
2.1	SERVIÇOS PRELIMINARES	38.683,92	6,08%
2.2	MOVIMENTO DE TERRA	9.303,01	1,46%
2.3	INFRAESTRUTURA	7.657,57	1,20%
2.4	ESQUADRIAS E TELAS	101.191,30	15,90%
2.5	PINTURA	2.472,60	0,39%
2.6	GRAMADO	99.947,21	15,71%
2.7	DRENAGEM	19.965,70	3,14%
2.8	COMPLEMENTARES	5.101,07	0,80%
3	CONSTRUÇÃO DE ÁREA EXTERNA E ENTORNO DO CAMPO	40.251,29	6,33%
3.1	MOVIMENTO DE TERRA	4.678,81	0,74%
3.2	PISO	35.231,74	5,54%
3.3	ACESSÓRIOS DE SEGURANÇA	340,74	0,05%
4	CONSTRUÇÃO DA ARQUIBANCADA	28.422,76	4,47%
4.1	MOVIMENTO DE TERRA	1.590,03	0,25%
4.2	INFRA-ESTRUTURA	3.270,41	0,51%
4.3	SUPER-ESTRUTURA	20.926,82	3,29%
4.4	REVESTIMENTO	1.672,20	0,26%
4.5	PINTURA	963,30	0,15%
5	CONSTRUÇÃO DE VESTIÁRIO	204.386,62	32,12%
5.1	CONSTRUÇÃO DE VESTIÁRIO	164.825,11	25,90%
5.1.1	MOVIMENTO DE TERRA	2.855,36	0,45%
5.1.2	INFRAESTRUTURA	17.294,38	2,72%
5.1.3	SUPERESTRUTURA	28.913,46	4,54%
5.1.4	PAREDES E PAINÉIS	25.345,99	3,98%
5.1.5	GRANITOS, LOUÇAS E METAIS	25.493,12	4,01%
5.1.6	PISOS	8.466,71	1,33%
5.1.7	COBERTURA	14.994,50	2,36%
5.1.8	REVESTIMENTOS	23.339,86	3,67%
5.1.9	ESQUADRIAS	12.525,52	1,97%
5.1.10	PINTURA	5.596,21	0,88%
5.2	INSTALAÇÕES HIDRÁULICAS, SANITÁRIAS E PLUVIAIS DO VESTIÁRIO	35.377,04	5,56%
5.2.1	INSTALAÇÕES HIDRÁULICAS DE ÁGUA FRIA	8.179,28	1,29%
5.2.2	INSTALAÇOES SANITÁRIAS DE ESGOTO	27.197,76	4,27%
5.3	INSTALAÇÕES ELÉTRICAS DO VESTIÁRIO	4.184,47	0,66%
6	INSTALAÇÕES ELÉTRICAS DO CAMPO SOCIETY	50.469,06	7,93%
6.1	INSTALAÇÕES ELÉTRICAS DO CAMPO SOCIETY	50.469,06	7,93%
7	SERVIÇOS FINAIS	3.199,79	0,50%
	TOTAL	636.325,57	100,00%

Maria Fernanda Gomes da Silva Arantes
Engenheira Civil
CREA: 1922273660

MUNICÍPIO DE TERESINA - PI
CONSTRUÇÃO DE CAMPO SOCIETY NO MUNICÍPIO DE TERESINA-PI
PLANILHA ORÇAMENTÁRIA

DATA BASE: SINAPI PI 01/2026, SEINFRA CE 28, ORSE SE 01/2026, SEM DESONERAÇÃO — **LEIS SOCIAIS (%): 113,78** — **BDI (%): 23,54**

ITEM	CÓDIGO	FONTE	DESCRIÇÃO	UNID.	QUANT.	P. UNIT. S/BDI	P. UNIT. C/BDI	TOTAL (R$)
1	**SERVIÇOS PRELIMINARES**							**25.273,67**
1.1	**SERVIÇOS PRELIMINARES**							**25.273,67**
1.1.1	COMP1	PRÓPRIA	ADMINISTRAÇÃO LOCAL DA OBRA	UN	1,00	17.655,60	21.811,73	21.811,73
1.1.2	103689	SINAPI	FORNECIMENTO E INSTALAÇÃO DE PLACA DE OBRA COM CHAPA GALVANIZADA E ESTRUTURA DE MADEIRA. AF_03/2022_PS	M2	6,00	467,05	576,99	3.461,94
2	**CONSTRUÇÃO DE CAMPO SOCIETY**							**284.322,38**
2.1	**SERVIÇOS PRELIMINARES**							**38.683,92**
2.1.1	98525	SINAPI	LIMPEZA MECANIZADA DE CAMADA VEGETAL, VEGETAÇÃO E PEQUENAS ÁRVORES (DIÂMETRO DE TRONCO MENOR QUE 0,20 M), COM TRATOR DE ESTEIRAS. AF_03/2024	M2	897,60	0,65	0,80	718,08
2.1.2	100575	SINAPI	REGULARIZAÇÃO DE SUPERFÍCIES COM MOTONIVELADORA. AF_09/2024	M2	897,60	0,58	0,72	646,27
2.1.3	99059	SINAPI	LOCAÇÃO CONVENCIONAL DE OBRA, UTILIZANDO GABARITO DE TÁBUAS CORRIDAS PONTALETADAS A CADA 2,00M - 2 UTILIZAÇÕES. AF_03/2024	M	132,00	62,71	77,47	10.226,04
2.1.4	98459	SINAPI	TAPUME COM TELHA METÁLICA. AF_03/2024	M2	237,60	92,30	114,03	27.093,53
2.2	**MOVIMENTO DE TERRA**							**9.303,01**
2.2.1	100575	SINAPI	REGULARIZAÇÃO DE SUPERFÍCIES COM MOTONIVELADORA. AF_09/2024	M2	612,00	0,58	0,72	440,64
2.2.2	COMP2	PRÓPRIA	ATERRO C/COMPACTAÇÃO MANUAL S/CONTROLE, MAT. C/AQUISIÇÃO (REF: C0330-SEINFRA 28)	M3	61,20	117,22	144,81	8.862,37
2.3	**INFRAESTRUTURA**							**7.657,57**
2.3.1	96617	SINAPI	LASTRO DE CONCRETO MAGRO, APLICADO EM BLOCOS DE COROAMENTO OU SAPATAS, ESPESSURA DE 3 CM. AF_01/2024	M2	43,20	25,22	31,16	1.346,11
2.3.2	96536	SINAPI	FABRICAÇÃO, MONTAGEM E DESMONTAGEM DE FÔRMA PARA VIGA BALDRAME, EM MADEIRA SERRADA, E=25 MM, 4 UTILIZAÇÕES. AF_01/2024	M2	3,64	73,05	90,25	328,51
2.3.3	94965	SINAPI	CONCRETO FCK = 25MPA, TRAÇO 1:2,3:2,7 (EM MASSA SECA DE CIMENTO/ AREIA MÉDIA/ BRITA 1) - PREPARO MECÂNICO COM BETONEIRA 400 L. AF_05/2021	M3	0,27	704,96	870,91	235,15
2.3.4	103670	SINAPI	LANÇAMENTO COM USO DE BALDES, ADENSAMENTO E ACABAMENTO DE CONCRETO EM ESTRUTURAS. AF_02/2022	M3	0,27	319,87	395,17	106,70
2.3.5	98557	SINAPI	IMPERMEABILIZAÇÃO DE SUPERFÍCIE COM EMULSÃO ASFÁLTICA, 2 DEMÃOS. AF_09/2023	M2	75,60	50,57	62,47	4.722,73
2.3.6	COMP3	PRÓPRIA	LAJE PRÉ-FABRICADA TRELIÇADA PARA PISO OU COBERTURA, INTEREIXO 38CM, H=12CM, EL. ENCHIMENTO EM EPS H=8CM, INCLUSIVE ESCORAMENTO EM MADEIRA E CAPEAMENTO 4CM. (REF: 07393/ORSE-ORSE-12/2025)	M2	4,06	183,10	226,20	918,37
2.4	**ESQUADRIAS E TELAS**							**101.191,30**
2.4.1	COMP4	PRÓPRIA	PORTÃO EM TUBO DE FERRO GALVANIZADO DE 2", DE ABRIR, DUAS FOLHAS, DE 2,00 X 2,00M, TELA MALHA REVESTIDA 76 X 76MM, N.º 12, INCLUSIVE DOBRADIÇAS E TRANCAS/FERROLHO (REF: 12980/ORSE-ORSE-03/2025)	M2	4,00	776,52	959,31	3.837,24
2.4.2	COMP5	PRÓPRIA	ALAMBRADO (HT=5.10M) COM TELA GALV. 2"X2" (H=1,50M), TELA EM NYLON 10X10CM (H=3,00M), MONTANTES EM TUBO GALVANIZADOS DE 2" A CADA 2M, TUBOS DE GALVANIZADOS DE 1" (HORIZONTAIS), MURETA (H=0,50M) EM ALVENARIA DE BLOCOS DE CIMENTO REVESTIDA E PINTADA (REF: 04299/ORSE-ORSE-07/2025)	M	104,00	637,01	786,96	81.843,84
2.4.3	01900/ORSE	ORSE/ADAPT	FORNECIMENTO E INSTALAÇÃO DE REDE DE PROTEÇÃO EM NYLON MALHA 10 X 10 CM PARA QUADRA DE ESPORTE	M2	627,69	20,00	24,71	15.510,22
2.5	**PINTURA**							**2.472,60**
2.5.1	COMP6	PRÓPRIA	PINTURA DE ACABAMENTO COM APLICAÇÃO DE 02 DEMÃOS DE ESMALTE SINTÉTICO SOBRE SUPERFÍCIES METÁLICAS - R1 (REF: 02306/ORSE-ORSE-05/2025)	M2	78,00	25,66	31,70	2.472,60
2.6	**GRAMADO**							**99.947,21**
2.6.1	COMP7	PRÓPRIA	CAMADA DRENANTE COM AREIA MÉDIA (REF: 12764/ORSE-ORSE-05/2025)	M3	30,60	135,25	167,09	5.112,95
2.6.2	COMP8	PRÓPRIA	LASTRO DE BRITA GRADUADA APILOADA COM PÓ DE PEDRA E=10CM (REF: 09962/ORSE-ORSE-01/2025)	M2	612,00	36,05	44,54	27.258,48
2.6.3	COMP9	PRÓPRIA	GRAMA SINTÉTICA ESPORTIVA PARA CAMPO SOCIETY - COTAÇÃO EM ANEXO	M²	618,09	88,50	109,33	67.575,78
2.7	**DRENAGEM**							**19.965,70**
2.7.1	102690	SINAPI	DRENO ESPINHA DE PEIXE (SEÇÃO (0,40 X 0,40 M), COM TUBO DE PEAD CORRUGADO PERFURADO, DN 100 MM, ENCHIMENTO COM BRITA, ENVOLVIDO COM MANTA GEOTÊXTIL, INCLUSIVE CONEXÕES. AF_07/2021	M	141,57	100,14	123,71	17.513,62
2.7.2	COMP10	PRÓPRIA	CAIXA ENTERRADA RETANGULAR, EM CONCRETO PRÉ-MOLDADO, FUNDO COM BRITA, DIMENSÕES INTERNAS: 0,4X0,4X0,4 M. AF_12/2020 (REF: 97882-SINAPI-11/2025)	UN	3,00	223,54	276,16	828,48
2.7.3	90702	SINAPI	TUBO DE PVC CORRUGADO DE DUPLA PAREDE PARA REDE COLETORA DE ESGOTO, DN 200 MM, JUNTA ELÁSTICA - FORNECIMENTO E ASSENTAMENTO. AF_01/2021	M	12,00	109,52	135,30	1.623,60
2.8	**COMPLEMENTARES**							**5.101,07**
2.8.1	COMP11	PRÓPRIA	ESTRUTURA METÁLICA DE TRAVES DE FUTEBOL DE CAMPO OFICIAL, EM TUBOS DE AÇO GALVANIZADO, DIMENSÕES 7,32 X 2,44 X 1,50, COM ACABAMENTO E PINTURA, INCLUSIVE REDE EM FIO 100% NYLON COM PROTEÇÃO UV (REF: C1348-SEINFRA 28)	CJ	1,00	4.129,08	5.101,07	5.101,07
3	**CONSTRUÇÃO DE ÁREA EXTERNA E ENTORNO DO CAMPO**							**40.251,29**
3.1	**MOVIMENTO DE TERRA**							**4.678,81**
3.1.1	COMP2	PRÓPRIA	ATERRO C/COMPACTAÇÃO MANUAL S/CONTROLE, MAT. C/AQUISIÇÃO (REF: C0330-SEINFRA 28)	M3	32,31	117,22	144,81	4.678,81
3.2	**PISO**							**35.231,74**
3.2.1	94275	SINAPI	ASSENTAMENTO DE GUIA (MEIO-FIO) EM TRECHO RETO, CONFECCIONADA EM CONCRETO PRÉ-FABRICADO, DIMENSÕES 100X15X13X20 CM (COMPRIMENTO X BASE INFERIOR X BASE SUPERIOR X ALTURA). AF_01/2024	M	120,40	41,10	50,77	6.112,71
3.2.2	102498	SINAPI	PINTURA DE MEIO-FIO COM TINTA BRANCA A BASE DE CAL (CAIAÇÃO). AF_05/2021	M	120,40	1,76	2,17	261,27
3.2.3	92396	SINAPI	EXECUÇÃO DE PASSEIO EM PISO INTERTRAVADO, COM BLOCO RETANGULAR COR NATURAL DE 20 X 10 CM, ESPESSURA 6 CM. AF_10/2022	M2	215,40	83,63	103,32	22.255,13
3.2.4	104658	SINAPI	PISO PODOTÁTIL DE ALERTA OU DIRECIONAL, DE CONCRETO, ASSENTADO SOBRE ARGAMASSA. AF_03/2024	M2	31,02	149,09	184,19	5.713,57
3.2.5	COMP12	PRÓPRIA	RAMPA DE ACESSIBILIDADE EM PASSEIO COM LARGURA IGUAL A 1,20M,FORMATO TRAPEZOIDAL (2,50X1,20) COM REBAIXAMENTO TOTAL DA CALÇADA, INCLUI SINALIZAÇÃO COM PISO TÁTIL. RAMPA DE CONCRETO, ESPESSURA 6CM, COM SINALIZAÇÃO EM PISO PODOTÁTIL.	UN	1,00	677,67	837,19	837,19
3.2.6	02323/ORSE	ORSE/ADAPT	PINTURA P/ PISO C/ APLICAÇÃO DE 2 DEMÃOS TINTA NOVACOR, CORES CERÂMICA, CONCRETO, VERDE OU AZUL - APLICAÇÃO C/ RÔLO - R1	M2	4,29	9,79	12,09	51,87
3.3	**ACESSÓRIOS DE SEGURANÇA**							**340,74**
3.3.1	99855	SINAPI	CORRIMÃO SIMPLES FIXADO EM PAREDE, DIÂMETRO EXTERNO = 1 1/2", EM AÇO GALVANIZADO. AF_10/2025_PS	M	3,00	91,94	113,58	340,74
4	**CONSTRUÇÃO DA ARQUIBANCADA**							**28.422,76**
4.1	**MOVIMENTO DE TERRA**							**1.590,03**
4.1.1	93358	SINAPI	ESCAVAÇÃO MANUAL DE VALA. AF_09/2024	M3	2,48	93,59	115,62	286,74
4.1.2	COMP2	PRÓPRIA	ATERRO C/COMPACTAÇÃO MANUAL S/CONTROLE, MAT. C/AQUISIÇÃO (REF: C0330-SEINFRA 28)	M3	9,00	117,22	144,81	1.303,29
4.2	**INFRA-ESTRUTURA**							**3.270,41**

Maria Fernanda Gomes da Silva Arantes
Engenheira Civil
CREA: 1922273660

MUNICÍPIO DE TERESINA - PI
CONSTRUÇÃO DE CAMPO SOCIETY NO MUNICÍPIO DE TERESINA-PI
PLANILHA ORÇAMENTÁRIA

DATA BASE: SINAPI PI 01/2026, SEINFRA CE 28, ORSE SE 01/2026, SEM DESONERAÇÃO | **LEIS SOCIAIS (%): 113,78** | **BDI (%): 23,54**

ITEM	CÓDIGO	FONTE	DESCRIÇÃO	UNID.	QUANT.	P. UNIT. S/BDI	P. UNIT. C/BDI	TOTAL (R$)
4.2.1	96619	SINAPI	LASTRO DE CONCRETO MAGRO, APLICADO EM BLOCOS DE COROAMENTO OU SAPATAS, ESPESSURA DE 5 CM. AF_01/2024	M2	2,25	50,62	62,54	140,72
4.2.2	103800	SINAPI	PEDRA ARGAMASSADA COM CIMENTO E AREIA 1:3, 40% DE ARGAMASSA EM VOLUME - AREIA E PEDRA DE MÃO COMERCIAIS - FORNECIMENTO E ASSENTAMENTO. AF_08/2022	M3	2,48	715,66	884,13	2.192,64
4.2.3	98557	SINAPI	IMPERMEABILIZAÇÃO DE SUPERFÍCIE COM EMULSÃO ASFÁLTICA, 2 DEMÃOS. AF_09/2023	M2	15,00	50,57	62,47	937,05
4.3	**SUPER-ESTRUTURA**							**20.926,82**
4.3.1	103332	SINAPI	ALVENARIA DE VEDAÇÃO DE BLOCOS CERÂMICOS FURADOS NA HORIZONTAL DE 9X14X19 CM (ESPESSURA 9 CM) E ARGAMASSA DE ASSENTAMENTO COM PREPARO EM BETONEIRA. AF_12/2021	M2	31,20	129,74	160,28	5.000,74
4.3.2	92448	SINAPI	MONTAGEM E DESMONTAGEM DE FÔRMA DE VIGA, ESCORAMENTO COM PONTALETE DE MADEIRA, PÉ-DIREITO SIMPLES, EM MADEIRA SERRADA, 4 UTILIZAÇÕES. AF_09/2020	M2	30,00	155,61	192,24	5.767,20
4.3.3	92413	SINAPI	MONTAGEM E DESMONTAGEM DE FÔRMA DE PILARES RETANGULARES E ESTRUTURAS SIMILARES, PÉ-DIREITO SIMPLES, EM MADEIRA SERRADA, 4 UTILIZAÇÕES. AF_09/2020	M2	14,40	110,76	136,83	1.970,35
4.3.4	92761	SINAPI	ARMAÇÃO DE PILAR OU VIGA DE ESTRUTURA CONVENCIONAL DE CONCRETO ARMADO UTILIZANDO AÇO CA-50 DE 8,0 MM - MONTAGEM. AF_06/2022	KG	149,76	11,71	14,47	2.167,03
4.3.5	92759	SINAPI	ARMAÇÃO DE PILAR OU VIGA DE ESTRUTURA CONVENCIONAL DE CONCRETO ARMADO UTILIZANDO AÇO CA-60 DE 5,0 MM - MONTAGEM. AF_06/2022	KG	59,06	13,67	16,89	997,52
4.3.6	94970	SINAPI	CONCRETO FCK = 20MPA, TRAÇO 1:2,7:3 (EM MASSA SECA DE CIMENTO/ AREIA MÉDIA/ BRITA 1) - PREPARO MECÂNICO COM BETONEIRA 600 L. AF_05/2021	M3	2,76	659,37	814,59	2.248,27
4.3.7	103670	SINAPI	LANÇAMENTO COM USO DE BALDES, ADENSAMENTO E ACABAMENTO DE CONCRETO EM ESTRUTURAS. AF_02/2022	M3	2,76	319,87	395,17	1.090,67
4.3.8	94994	SINAPI	EXECUÇÃO DE PASSEIO (CALÇADA) OU PISO DE CONCRETO COM CONCRETO MOLDADO IN LOCO, FEITO EM OBRA, ACABAMENTO CONVENCIONAL, ESPESSURA 8 CM, ARMADO. AF_08/2022	M2	12,00	113,66	140,42	1.685,04
4.4	**REVESTIMENTO**							**1.672,20**
4.4.1	87879	SINAPI	CHAPISCO APLICADO EM ALVENARIAS E ESTRUTURAS DE CONCRETO INTERNAS, COM COLHER DE PEDREIRO. ARGAMASSA TRAÇO 1:3 COM PREPARO EM BETONEIRA 400L. AF_10/2022	M2	30,00	5,09	6,29	188,70
4.4.2	87529	SINAPI	MASSA ÚNICA, EM ARGAMASSA TRAÇO 1:2:8, PREPARO MECÂNICO, APLICADA MANUALMENTE EM PAREDES INTERNAS DE AMBIENTES COM ÁREA ENTRE 5M² E 10M², E = 17,5MM, COM TALISCAS. AF_03/2024	M2	30,00	40,03	49,45	1.483,50
4.5	**PINTURA**							**963,30**
4.5.1	88485	SINAPI	FUNDO SELADOR ACRÍLICO, APLICAÇÃO MANUAL EM PAREDE, UMA DEMÃO. AF_04/2023	M2	30,00	4,17	5,15	154,50
4.5.2	88489	SINAPI	PINTURA LÁTEX ACRÍLICA PREMIUM, APLICAÇÃO MANUAL EM PAREDES, DUAS DEMÃOS. AF_04/2023	M2	30,00	13,21	16,32	489,60
4.5.3	102491	SINAPI	PINTURA DE PISO COM TINTA ACRÍLICA, APLICAÇÃO MANUAL, 2 DEMÃOS, INCLUSO FUNDO PREPARADOR. AF_05/2021	M2	12,00	21,53	26,60	319,20
5	**CONSTRUÇÃO DE VESTIÁRIO**							**204.386,62**
5.1	**CONSTRUÇÃO DE VESTIÁRIO**							**164.825,11**
5.1.1	**MOVIMENTO DE TERRA**							**2.855,36**
5.1.1.1	96523	SINAPI	ESCAVAÇÃO MANUAL PARA BLOCO DE COROAMENTO OU SAPATA (INCLUINDO ESCAVAÇÃO PARA COLOCAÇÃO DE FÔRMAS). AF_01/2024	M3	9,23	102,42	126,53	1.167,87
5.1.1.2	96527	SINAPI	ESCAVAÇÃO MANUAL PARA VIGA BALDRAME OU SAPATA CORRIDA (INCLUINDO ESCAVAÇÃO PARA COLOCAÇÃO DE FÔRMAS). AF_01/2024	M3	7,51	112,74	139,28	1.045,99
5.1.1.3	COMP13	PRÓPRIA	REATERRO C/COMPACTAÇÃO MANUAL S/CONTROLE, MATERIAL DA VALA (REF: C2921-SEINFRA 28)	M3	12,91	40,22	49,69	641,50
5.1.2	**INFRAESTRUTURA**							**17.294,38**
5.1.2.1	96619	SINAPI	LASTRO DE CONCRETO MAGRO, APLICADO EM BLOCOS DE COROAMENTO OU SAPATAS, ESPESSURA DE 5 CM. AF_01/2024	M2	5,07	50,62	62,54	317,08
5.1.2.2	96535	SINAPI	FABRICAÇÃO, MONTAGEM E DESMONTAGEM DE FÔRMA PARA SAPATA, EM MADEIRA SERRADA, E=25 MM, 4 UTILIZAÇÕES. AF_01/2024	M2	16,77	139,22	171,99	2.884,27
5.1.2.3	96536	SINAPI	FABRICAÇÃO, MONTAGEM E DESMONTAGEM DE FÔRMA PARA VIGA BALDRAME, EM MADEIRA SERRADA, E=25 MM, 4 UTILIZAÇÕES. AF_01/2024	M2	28,80	73,05	90,25	2.599,20
5.1.2.4	104916	SINAPI	ARMAÇÃO DE SAPATA ISOLADA, VIGA BALDRAME E SAPATA CORRIDA UTILIZANDO AÇO CA-60 DE 5 MM - MONTAGEM. AF_01/2024	KG	52,00	16,44	20,31	1.056,12
5.1.2.5	104918	SINAPI	ARMAÇÃO DE SAPATA ISOLADA, VIGA BALDRAME E SAPATA CORRIDA UTILIZANDO AÇO CA-50 DE 8 MM - MONTAGEM. AF_01/2024	KG	151,60	13,71	16,94	2.568,10
5.1.2.6	104919	SINAPI	ARMAÇÃO DE SAPATA ISOLADA, VIGA BALDRAME E SAPATA CORRIDA UTILIZANDO AÇO CA-50 DE 10 MM - MONTAGEM. AF_01/2024	KG	53,60	12,13	14,99	803,46
5.1.2.7	94965	SINAPI	CONCRETO FCK = 25MPA, TRAÇO 1:2,3:2,7 (EM MASSA SECA DE CIMENTO/ AREIA MÉDIA/ BRITA 1) - PREPARO MECÂNICO COM BETONEIRA 400 L. AF_05/2021	M3	3,83	704,96	870,91	3.335,59
5.1.2.8	103670	SINAPI	LANÇAMENTO COM USO DE BALDES, ADENSAMENTO E ACABAMENTO DE CONCRETO EM ESTRUTURAS. AF_02/2022	M3	3,83	319,87	395,17	1.513,50
5.1.2.9	98557	SINAPI	IMPERMEABILIZAÇÃO DE SUPERFÍCIE COM EMULSÃO ASFÁLTICA, 2 DEMÃOS. AF_09/2023	M2	35,49	50,57	62,47	2.217,06
5.1.3	**SUPERESTRUTURA**							**28.913,46**
5.1.3.1	92413	SINAPI	MONTAGEM E DESMONTAGEM DE FÔRMA DE PILARES RETANGULARES E ESTRUTURAS SIMILARES, PÉ-DIREITO SIMPLES, EM MADEIRA SERRADA, 4 UTILIZAÇÕES. AF_09/2020	M2	102,74	110,76	136,83	14.057,91
5.1.3.2	92759	SINAPI	ARMAÇÃO DE PILAR OU VIGA DE ESTRUTURA CONVENCIONAL DE CONCRETO ARMADO UTILIZANDO AÇO CA-60 DE 5,0 MM - MONTAGEM. AF_06/2022	KG	131,90	13,67	16,89	2.227,79
5.1.3.3	92761	SINAPI	ARMAÇÃO DE PILAR OU VIGA DE ESTRUTURA CONVENCIONAL DE CONCRETO ARMADO UTILIZANDO AÇO CA-50 DE 8,0 MM - MONTAGEM. AF_06/2022	KG	154,40	11,71	14,47	2.234,17
5.1.3.4	92762	SINAPI	ARMAÇÃO DE PILAR OU VIGA DE ESTRUTURA CONVENCIONAL DE CONCRETO ARMADO UTILIZANDO AÇO CA-50 DE 10,0 MM - MONTAGEM. AF_06/2022	KG	148,60	10,34	12,77	1.897,62
5.1.3.5	94965	SINAPI	CONCRETO FCK = 25MPA, TRAÇO 1:2,3:2,7 (EM MASSA SECA DE CIMENTO/ AREIA MÉDIA/ BRITA 1) - PREPARO MECÂNICO COM BETONEIRA 400 L. AF_05/2021	M3	5,16	704,96	870,91	4.493,90
5.1.3.6	103670	SINAPI	LANÇAMENTO COM USO DE BALDES, ADENSAMENTO E ACABAMENTO DE CONCRETO EM ESTRUTURAS. AF_02/2022	M3	7,28	319,87	395,17	2.876,84
5.1.3.7	COMP14	PRÓPRIA	LAJE PRÉ-FABRICADA TRELIÇADA PARA PISO OU COBERTURA, INTEREIXO 38CM, H=12CM, EL. ENCHIMENTO EM EPS H=8CM, INCLUSIVE ESCORAMENTO EM MADEIRA E CAPEAMENTO 4CM. (REF: 07393/ORSE-ORSE-05/2025)	M2	3,99	183,10	226,20	902,54
5.1.3.8	92915	SINAPI	ARMAÇÃO DE ESTRUTURAS DIVERSAS DE CONCRETO ARMADO, EXCETO VIGAS, PILARES, LAJES E FUNDAÇÕES, UTILIZANDO AÇO CA-60 DE 5,0 MM - MONTAGEM. AF_06/2022	KG	10,90	16,54	20,43	222,69
5.1.4	**PAREDES E PAINÉIS**							**25.345,99**

Maria Fernanda Gomes da Silva Arantes
Engenheira Civil
CREA: 1922273660

MUNICÍPIO DE TERESINA - PI
CONSTRUÇÃO DE CAMPO SOCIETY NO MUNICÍPIO DE TERESINA-PI
PLANILHA ORÇAMENTÁRIA

DATA BASE: SINAPI PI 01/2026, SEINFRA CE 28, ORSE SE 01/2026, SEM DESONERAÇÃO | **LEIS SOCIAIS (%):** 113,78 | **BDI (%):** 23,54

ITEM	CÓDIGO	FONTE	DESCRIÇÃO	UNID.	QUANT.	P. UNIT. S/BDI	P. UNIT. C/BDI	TOTAL (R$)
5.1.4.1	103356	SINAPI	ALVENARIA DE VEDAÇÃO DE BLOCOS CERÂMICOS FURADOS NA HORIZONTAL DE 9X19X29 CM (ESPESSURA 9 CM) E ARGAMASSA DE ASSENTAMENTO COM PREPARO EM BETONEIRA. AF_12/2021	M2	172,42	67,77	83,72	14.435,00
5.1.4.2	102257	SINAPI	DIVISORIA SANITÁRIA, EM PAINEL DE GRANILITE, ESP = 3CM, ASSENTADO COM ARGAMASSA COLANTE AC III-E. AF_10/2025	M2	20,84	389,21	480,83	10.020,50
5.1.4.3	93184	SINAPI	VERGA PRÉ-MOLDADA COM ATÉ 1,5 M DE VÃO, ESPESSURA DE *20* CM. AF_03/2024	M	14,70	31,05	38,36	563,89
5.1.4.4	93194	SINAPI	CONTRAVERGA PRÉ-MOLDADA, ESPESSURA DE *20* CM. AF_03/2024	M	8,70	30,39	37,54	326,60
5.1.5	**GRANITOS, LOUÇAS E METAIS**							**25.493,12**
5.1.5.1	86932	SINAPI	VASO SANITÁRIO SIFONADO COM CAIXA ACOPLADA LOUÇA BRANCA - PADRÃO MÉDIO, INCLUSO ENGATE FLEXÍVEL EM METAL CROMADO, 1/2 X 40CM - FORNECIMENTO E INSTALAÇÃO. AF_01/2020	UN	5,00	577,00	712,83	3.564,15
5.1.5.2	95472	SINAPI	VASO SANITARIO SIFONADO CONVENCIONAL PARA PCD SEM FURO FRONTAL COM LOUÇA BRANCA SEM ASSENTO, INCLUSO CONJUNTO DE LIGAÇÃO PARA BACIA SANITÁRIA AJUSTÁVEL - FORNECIMENTO E INSTALAÇÃO. AF_01/2020	UN	2,00	831,57	1.027,32	2.054,64
5.1.5.3	100875	SINAPI	BANCO ARTICULADO, EM ACO INOX, PARA PCD, FIXADO NA PAREDE - FORNECIMENTO E INSTALAÇÃO. AF_01/2020	UN	2,00	694,84	858,41	1.716,82
5.1.5.4	100858	SINAPI	MICTÓRIO SIFONADO LOUÇA BRANCA - PADRÃO MÉDIO - FORNECIMENTO E INSTALAÇÃO. AF_01/2020	UN	1,00	826,79	1.021,42	1.021,42
5.1.5.5	86937	SINAPI	CUBA DE EMBUTIR OVAL EM LOUÇA BRANCA, 35 X 50CM OU EQUIVALENTE, INCLUSO VÁLVULA EM METAL CROMADO E SIFÃO FLEXÍVEL EM PVC - FORNECIMENTO E INSTALAÇÃO. AF_01/2020	UN	4,00	247,65	305,95	1.223,80
5.1.5.6	COMP15	PRÓPRIA	LAVATÓRIO DE LOUÇA BRANCA C/ COLUNA SUSPENSA E ACESSÓRIOS (REF: C4636-SEINFRA 28)	UN	2,00	618,41	763,98	1.527,96
5.1.5.7	COMP16	PRÓPRIA	BANCADA EM GRANITO CINZA ANDORINHA, E=2CM (REF: 10759/ORSE-ORSE-05/2025)	M2	1,68	565,27	698,33	1.173,19
5.1.5.8	86915	SINAPI	TORNEIRA CROMADA DE MESA, 1/2" OU 3/4", PARA LAVATÓRIO, PADRÃO MÉDIO - FORNECIMENTO E INSTALAÇÃO. AF_01/2020	UN	6,00	152,89	188,88	1.133,28
5.1.5.9	COMP17	PRÓPRIA	ESPELHO CRISTAL, ESPESSURA 4MM, COM PARAFUSOS DE FIXAÇÃO, SEM MOLDURA (REF: C4835-SEINFRA 28)	M2	2,10	537,68	664,25	1.394,93
5.1.5.10	COMP18	PRÓPRIA	CHUVEIRO EM AÇO INOX CROMADO COM TUBO, DE PAREDE, LINHA MAX REF.: 1977.C.CT, DECA OU SIMILAR (REF: 13649/ORSE-ORSE-05/2025)	UN	6,00	288,05	355,86	2.135,16
5.1.5.11	100868	SINAPI	BARRA DE APOIO RETA, EM ACO INOX POLIDO, COMPRIMENTO 80 CM, FIXADA NA PAREDE - FORNECIMENTO E INSTALAÇÃO. AF_01/2020	UN	10,00	251,38	310,55	3.105,50
5.1.5.12	COMP19	PRÓPRIA	BANCO DE CONCRETO EM ALVENARIA DE TIJOLOS, ASSENTO EM CONCRETO ARMADO, COM ENCOSTO, REBOCADO E PINTADO COM TINTA ACRÍLICA, 2 DEMÃOS (REF: 03226/ORSE-ORSE-12/2024)	M	3,60	489,82	605,12	2.178,43
5.1.5.13	COMP20	PRÓPRIA	TUBO DE QUEDA (REF: C0232-SEINFRA 28)	M	20,00	56,70	70,05	1.401,00
5.1.5.14	COMP21	PRÓPRIA	CHUVEIRO REDONDO DE PAREDE 12,6 CM COM DESVIADOR DE FLUXO, MODELO CROMADO, REF.: 2081.C.DES, DECA OU SIMILAR (REF: 14008/ORSE-ORSE-06/2025)	UN	2,00	753,94	931,42	1.862,84
5.1.6	**PISOS**							**8.466,71**
5.1.6.1	87690	SINAPI	CONTRAPISO EM ARGAMASSA TRAÇO 1:4 (CIMENTO E AREIA), PREPARO MECÂNICO COM BETONEIRA 400 L, APLICADO EM ÁREAS SECAS SOBRE LAJE, NÃO ADERIDO, ACABAMENTO NÃO REFORÇADO, ESPESSURA 5CM. AF_07/2021	M2	40,30	58,07	71,74	2.891,12
5.1.6.2	COMP22	PRÓPRIA	REVESTIMENTO CERÂMICO PARA PISO OU PAREDE, 50 X 50 CM, ANTIDERRAPANTE (PORCELANATO), ELIZABETH OU SIMILAR, APLICADO COM ARGAMASSA INDUSTRIALIZADA AC-III, REJUNTADO, EXCLUSIVE REGULARIZAÇÃO DE BASE OU EMBOÇO (REF: 08928/ORSE-ORSE-05/2025)	M2	40,30	81,14	100,24	4.039,67
5.1.6.3	98689	SINAPI	SOLEIRA EM GRANITO, LARGURA 15 CM, ESPESSURA 2,0 CM. AF_09/2020	M	5,49	119,09	147,12	807,69
5.1.6.4	88650	SINAPI	RODAPÉ CERÂMICO DE 7CM DE ALTURA COM PLACAS TIPO ESMALTADA DE DIMENSÕES 60X60CM. AF_02/2023	M	45,60	12,93	15,97	728,23
5.1.7	**COBERTURA**							**14.994,50**
5.1.7.1	96113	SINAPI	FORRO EM PLACAS DE GESSO, PARA AMBIENTES COMERCIAIS. AF_08/2023_PS	M2	40,30	48,42	59,82	2.410,75
5.1.7.2	92580	SINAPI	TRAMA DE AÇO COMPOSTA POR TERÇAS PARA TELHADOS DE ATÉ 2 ÁGUAS PARA TELHA ONDULADA DE FIBROCIMENTO, METÁLICA, PLÁSTICA OU TERMOACÚSTICA, INCLUSO TRANSPORTE VERTICAL, EXCLUSIVE PINTURA. AF_10/2025_PS	M2	46,93	48,26	59,62	2.797,97
5.1.7.3	COMP23	PRÓPRIA	TELHAMENTO COM TELHA METÁLICA EM CHAPA DE AÇO GALVANIZADO NATURAL ONDULADA E=0,5MM (REF: 09961/ORSE-ORSE-05/2025)	M2	46,93	76,73	94,79	4.448,49
5.1.7.4	COMP24	PRÓPRIA	RUFO EM CHAPA AÇO GALVANIZADO Nº24 COM DESENVOLVIMENTO 25CM (REF: 09434/ORSE-ORSE-12/2025)	M	26,90	37,71	46,59	1.253,27
5.1.7.5	COMP25	PRÓPRIA	CHAPIM DE CONCRETO PRÉ-MOLDADO (REF: 08637/ORSE-ORSE-05/2025)	M	37,00	57,10	70,54	2.609,98
5.1.7.6	94228	SINAPI	CALHA EM CHAPA DE AÇO GALVANIZADO NÚMERO 24, DESENVOLVIMENTO DE 50 CM, INCLUSO TRANSPORTE VERTICAL. AF_07/2019	M	13,30	89,71	110,83	1.474,04
5.1.8	**REVESTIMENTOS**							**23.339,86**
5.1.8.1	87878	SINAPI	CHAPISCO APLICADO EM ALVENARIAS E ESTRUTURAS DE CONCRETO INTERNAS, COM COLHER DE PEDREIRO. ARGAMASSA TRAÇO 1:3 COM PREPARO MANUAL. AF_10/2022	M2	344,84	5,58	6,89	2.375,95
5.1.8.2	104958	SINAPI	MASSA ÚNICA, EM ARGAMASSA TRAÇO 1:2:8 PREPARO MECÂNICO, APLICADA MANUALMENTE EM PAREDES INTERNAS DE AMBIENTES COM ÁREA MAIOR QUE 10M², E = 10MM, COM TALISCAS. AF_03/2024	M2	344,84	25,36	31,33	10.803,84
5.1.8.3	87269	SINAPI	REVESTIMENTO CERÂMICO PARA PAREDES INTERNAS COM PLACAS TIPO ESMALTADA DE DIMENSÕES 25X35 CM APLICADAS NA ALTURA INTEIRA DAS PAREDES. AF_02/2023_PE	M2	120,38	68,32	84,40	10.160,07
5.1.9	**ESQUADRIAS**							**12.525,52**
5.1.9.1	COMP26	PRÓPRIA	PORTA EM CHAPA LISA DE ALUMÍNIO, COR N/P/B, COMUM, DE ABRIR OU CORRER (REF: 11956/ORSE-ORSE-08/2025)	M2	7,56	305,14	376,97	2.849,89
5.1.9.2	COMP27	PRÓPRIA	PORTA EM ALUMÍNIO TIPO VENEZIANA, INCLUSIVE FERRAGENS (LIVRE/OCUPADO), PARA USO EM DIVISÓRIAS GRANITO OU MÁRMORE (REF: 14081/ORSE-ORSE-11/2025)	M2	10,71	490,71	606,22	6.492,62
5.1.9.3	100874	SINAPI	PUXADOR PARA PCD, FIXADO NA PORTA - FORNECIMENTO E INSTALAÇÃO. AF_01/2020	UN	4,00	232,71	287,49	1.149,96
5.1.9.4	94569	SINAPI	JANELA DE ALUMÍNIO TIPO MAXIM-AR, BATENTE/ REQUADRO 3 A 14 CM, VIDRO INCLUSO, FIXAÇÃO COM PARAFUSO, SEM GUARNIÇÃO/ ALIZAR, DIMENSÕES 60X80 (A X L) CM, SEM ACABAMENTO, VEDAÇÃO COM SILICONE, EXCLUSIVE CONTRAMARCO - FORNECIMENTO E INSTALAÇÃO. AF_11/2024	M2	2,50	570,19	704,41	1.761,03
5.1.9.5	COMP28	PRÓPRIA	ALÇAPÃO DE ALUMÍNIO, TIPO ESCAMA, COR FOSCA (REF: 09039/ORSE-ORSE-05/2025)	M2	0,49	449,37	555,15	272,02
5.1.10	**PINTURA**							**5.596,21**
5.1.10.1	88485	SINAPI	FUNDO SELADOR ACRÍLICO, APLICAÇÃO MANUAL EM PAREDE, UMA DEMÃO. AF_04/2023	M2	290,37	4,17	5,15	1.495,41
5.1.10.2	104641	SINAPI	PINTURA LÁTEX ACRÍLICA ECONÔMICA, APLICAÇÃO MANUAL EM PAREDES, DUAS DEMÃOS. AF_04/2023	M2	290,37	9,73	12,02	3.490,25

Maria Fernanda Gomes da Silva Arantes
Engenheira Civil
CREA: 1922273660

MUNICÍPIO DE TERESINA - PI
CONSTRUÇÃO DE CAMPO SOCIETY NO MUNICÍPIO DE TERESINA-PI
PLANILHA ORÇAMENTÁRIA

DATA BASE: SINAPI PI 01/2026, SEINFRA CE 28, ORSE SE 01/2026, SEM DESONERAÇÃO **LEIS SOCIAIS (%): 113,78** **BDI (%): 23,54**

ITEM	CÓDIGO	FONTE	DESCRIÇÃO	UNID.	QUANT.	P. UNIT. S/BDI	P. UNIT. C/BDI	TOTAL (R$)
5.1.10.3	104639	SINAPI	PINTURA LÁTEX ACRÍLICA ECONÔMICA, APLICAÇÃO MANUAL EM TETO, DUAS DEMÃOS. AF_04/2023	M2	40,30	12,26	15,15	610,55
5.2	**INSTALAÇÕES HIDRÁULICAS, SANITÁRIAS E PLUVIAIS DO VESTIÁRIO**							**35.377,04**
5.2.1	**INSTALAÇÕES HIDRÁULICAS DE ÁGUA FRIA**							**8.179,28**
5.2.1.1	102607	SINAPI	CAIXA D´ÁGUA EM POLIETILENO, 1000 LITROS - FORNECIMENTO E INSTALAÇÃO. AF_06/2021	UN	1,00	543,80	671,81	671,81
5.2.1.2	94796	SINAPI	TORNEIRA DE BOIA PARA CAIXA D'ÁGUA, ROSCÁVEL, 3/4" - FORNECIMENTO E INSTALAÇÃO. AF_08/2021	UN	1,00	44,51	54,99	54,99
5.2.1.3	94703	SINAPI	ADAPTADOR COM FLANGE E ANEL DE VEDAÇÃO, PVC, SOLDÁVEL, DN 25 MM X 3/4", INSTALADO EM RESERVAÇÃO PREDIAL DE ÁGUA - FORNECIMENTO E INSTALAÇÃO. AF_04/2024	UN	1,00	20,18	24,93	24,93
5.2.1.4	94705	SINAPI	ADAPTADOR COM FLANGE E ANEL DE VEDAÇÃO, PVC, SOLDÁVEL, DN 40 MM X 1 1/4", INSTALADO EM RESERVAÇÃO PREDIAL DE ÁGUA - FORNECIMENTO E INSTALAÇÃO. AF_04/2024	UN	2,00	36,81	45,48	90,96
5.2.1.5	103993	SINAPI	BUCHA DE REDUÇÃO, PVC, SOLDÁVEL, DN 40MM X 32MM, INSTALADO EM RAMAL DE DISTRIBUIÇÃO DE ÁGUA - FORNECIMENTO E INSTALAÇÃO. AF_06/2022	UN	3,00	10,19	12,59	37,77
5.2.1.6	89362	SINAPI	JOELHO 90 GRAUS, PVC, SOLDÁVEL, DN 25MM, INSTALADO EM RAMAL OU SUB-RAMAL DE ÁGUA - FORNECIMENTO E INSTALAÇÃO. AF_06/2022	UN	21,00	9,91	12,24	257,04
5.2.1.7	103951	SINAPI	JOELHO DE REDUÇÃO, 90 GRAUS, PVC, SOLDÁVEL, DN 32 MM X 25 MM, INSTALADO EM RAMAL OU SUB-RAMAL DE ÁGUA - FORNECIMENTO E INSTALAÇÃO. AF_06/2022	UN	4,00	15,46	19,10	76,40
5.2.1.8	103980	SINAPI	JOELHO 90 GRAUS, PVC, SOLDÁVEL, DN 40MM, INSTALADO EM RAMAL DE DISTRIBUIÇÃO DE ÁGUA - FORNECIMENTO E INSTALAÇÃO. AF_06/2022	UN	4,00	18,16	22,43	89,72
5.2.1.9	89366	SINAPI	JOELHO 90 GRAUS COM BUCHA DE LATÃO, PVC, SOLDÁVEL, DN 25MM, X 3/4 INSTALADO EM RAMAL OU SUB-RAMAL DE ÁGUA - FORNECIMENTO E INSTALAÇÃO. AF_06/2022	UN	6,00	16,71	20,64	123,84
5.2.1.10	90373	SINAPI	JOELHO 90 GRAUS COM BUCHA DE LATÃO, PVC, SOLDÁVEL, DN 25MM, X 1/2 INSTALADO EM RAMAL OU SUB-RAMAL DE ÁGUA - FORNECIMENTO E INSTALAÇÃO. AF_06/2022	UN	16,00	13,39	16,54	264,64
5.2.1.11	COMP29	PRÓPRIA	TÊ 90º DE PVC RÍGIDO SOLDÁVEL, MARROM DIÂM = 40MM (REF: 01170/ORSE-ORSE-12/2025)	UN	3,00	26,65	32,92	98,76
5.2.1.12	COMP30	PRÓPRIA	TÊ 90º DE PVC RÍGIDO SOLDÁVEL, MARROM DIÂM = 25MM (REF: 01168/ORSE-ORSE-12/2025)	UN	18,00	12,11	14,96	269,28
5.2.1.13	COMP31	PRÓPRIA	TÊ DE REDUÇÃO 90º DE PVC RÍGIDO SOLDÁVEL, MARROM DIÂM = 40 X 32MM (REF: 01178/ORSE-ORSE-12/2025)	UN	1,00	26,99	33,34	33,34
5.2.1.14	89378	SINAPI	LUVA, PVC, SOLDÁVEL, DN 25MM, INSTALADO EM RAMAL OU SUB-RAMAL DE ÁGUA - FORNECIMENTO E INSTALAÇÃO. AF_06/2022	UN	5,00	7,35	9,08	45,40
5.2.1.15	90443	SINAPI	RASGO LINEAR MANUAL EM ALVENARIA, PARA RAMAIS/ DISTRIBUIÇÃO DE INSTALAÇÕES HIDRÁULICAS, DIÂMETROS MENORES OU IGUAIS A 40 MM. AF_09/2023	M	51,82	8,30	10,25	531,16
5.2.1.16	90466	SINAPI	CHUMBAMENTO LINEAR EM ALVENARIA PARA RAMAIS/DISTRIBUIÇÃO DE INSTALAÇÕES HIDRÁULICAS COM DIÂMETROS MENORES OU IGUAIS A 40 MM. AF_09/2023	M	51,82	16,66	20,58	1.066,46
5.2.1.17	89356	SINAPI	TUBO, PVC, SOLDÁVEL, DE 25MM, INSTALADO EM RAMAL OU SUB-RAMAL DE ÁGUA - FORNECIMENTO E INSTALAÇÃO. AF_06/2022	M	56,75	24,52	30,29	1.718,96
5.2.1.18	89357	SINAPI	TUBO, PVC, SOLDÁVEL, DE 32MM, INSTALADO EM RAMAL OU SUB-RAMAL DE ÁGUA - FORNECIMENTO E INSTALAÇÃO. AF_06/2022	M	1,22	33,55	41,45	50,57
5.2.1.19	103978	SINAPI	TUBO, PVC, SOLDÁVEL, DE 40MM, INSTALADO EM RAMAL DE DISTRIBUIÇÃO DE ÁGUA - FORNECIMENTO E INSTALAÇÃO. AF_06/2022	M	12,42	26,87	33,20	412,34
5.2.1.20	89987	SINAPI	REGISTRO DE GAVETA BRUTO, LATÃO, ROSCÁVEL, 3/4", COM ACABAMENTO E CANOPLA CROMADOS - FORNECIMENTO E INSTALAÇÃO. AF_08/2021	UN	4,00	111,43	137,66	550,64
5.2.1.21	94496	SINAPI	REGISTRO DE GAVETA BRUTO, LATÃO, ROSCÁVEL, 1 1/4" - FORNECIMENTO E INSTALAÇÃO. AF_08/2021	UN	1,00	98,73	121,97	121,97
5.2.1.22	103992	SINAPI	ADAPTADOR CURTO COM BOLSA E ROSCA PARA REGISTRO, PVC, SOLDÁVEL, DN 40MM X 1.1/4", INSTALADO EM RAMAL DE DISTRIBUIÇÃO DE ÁGUA - FORNECIMENTO E INSTALAÇÃO. AF_06/2022	UN	2,00	11,83	14,61	29,22
5.2.1.23	89383	SINAPI	ADAPTADOR CURTO COM BOLSA E ROSCA PARA REGISTRO, PVC, SOLDÁVEL, DN 25MM X 3/4, INSTALADO EM RAMAL OU SUB-RAMAL DE ÁGUA - FORNECIMENTO E INSTALAÇÃO. AF_06/2022	UN	14,00	6,89	8,51	119,14
5.2.1.24	89985	SINAPI	REGISTRO DE PRESSÃO BRUTO, LATÃO, ROSCÁVEL, 3/4", COM ACABAMENTO E CANOPLA CROMADOS - FORNECIMENTO E INSTALAÇÃO. AF_08/2021	UN	6,00	105,76	130,66	783,96
5.2.1.25	86886	SINAPI	ENGATE FLEXÍVEL EM INOX, 1/2 X 30CM - FORNECIMENTO E INSTALAÇÃO. AF_01/2020	UN	8,00	52,79	65,22	521,76
5.2.1.26	86884	SINAPI	ENGATE FLEXÍVEL EM PLÁSTICO BRANCO, 1/2" X 30CM - FORNECIMENTO E INSTALAÇÃO. AF_01/2020	UN	6,00	10,58	13,07	78,42
5.2.1.27	89385	SINAPI	LUVA SOLDÁVEL E COM ROSCA, PVC, SOLDÁVEL, DN 25MM X 3/4, INSTALADO EM RAMAL OU SUB-RAMAL DE ÁGUA - FORNECIMENTO E INSTALAÇÃO. AF_06/2022	UN	6,00	7,53	9,30	55,80
5.2.2	**INSTALAÇOES SANITÁRIAS DE ESGOTO**							**27.197,76**
5.2.2.1	89714	SINAPI	TUBO PVC, SERIE NORMAL, ESGOTO PREDIAL, DN 100 MM, FORNECIDO E INSTALADO EM RAMAL DE DESCARGA OU RAMAL DE ESGOTO SANITÁRIO. AF_08/2022	M	28,91	38,38	47,41	1.370,62
5.2.2.2	89711	SINAPI	TUBO PVC, SERIE NORMAL, ESGOTO PREDIAL, DN 40 MM, FORNECIDO E INSTALADO EM RAMAL DE DESCARGA OU RAMAL DE ESGOTO SANITÁRIO. AF_08/2022	M	10,64	21,95	27,12	288,56
5.2.2.3	89712	SINAPI	TUBO PVC, SERIE NORMAL, ESGOTO PREDIAL, DN 50 MM, FORNECIDO E INSTALADO EM RAMAL DE DESCARGA OU RAMAL DE ESGOTO SANITÁRIO. AF_08/2022	M	15,34	27,56	34,05	522,33
5.2.2.4	104341	SINAPI	BUCHA DE REDUÇÃO LONGA, PVC, SÉRIE NORMAL, ESGOTO PREDIAL, DN 50 X 40 MM, JUNTA SOLDÁVEL E ELÁSTICA, FORNECIDO E INSTALADO EM RAMAL DE DESCARGA OU RAMAL DE ESGOTO SANITÁRIO. AF_08/2022	UN	1,00	11,44	14,13	14,13
5.2.2.5	104348	SINAPI	TERMINAL DE VENTILAÇÃO, PVC, SÉRIE NORMAL, ESGOTO PREDIAL, DN 50 MM, JUNTA SOLDÁVEL, FORNECIDO E INSTALADO EM PRUMADA DE ESGOTO SANITÁRIO OU VENTILAÇÃO. AF_08/2022	UN	1,00	10,77	13,31	13,31
5.2.2.6	89825	SINAPI	TE, PVC, SERIE NORMAL, ESGOTO PREDIAL, DN 50 X 50 MM, JUNTA ELÁSTICA, FORNECIDO E INSTALADO EM PRUMADA DE ESGOTO SANITÁRIO OU VENTILAÇÃO. AF_08/2022	UN	2,00	18,25	22,55	45,10
5.2.2.7	89724	SINAPI	JOELHO 90 GRAUS, PVC, SERIE NORMAL, ESGOTO PREDIAL, DN 40 MM, JUNTA SOLDÁVEL, FORNECIDO E INSTALADO EM RAMAL DE DESCARGA OU RAMAL DE ESGOTO SANITÁRIO. AF_08/2022	UN	1,00	10,61	13,11	13,11
5.2.2.8	89801	SINAPI	JOELHO 90 GRAUS, PVC, SERIE NORMAL, ESGOTO PREDIAL, DN 50 MM, JUNTA ELÁSTICA, FORNECIDO E INSTALADO EM PRUMADA DE ESGOTO SANITÁRIO OU VENTILAÇÃO. AF_08/2022	UN	3,00	10,49	12,96	38,88
5.2.2.9	89726	SINAPI	JOELHO 45 GRAUS, PVC, SERIE NORMAL, ESGOTO PREDIAL, DN 40 MM, JUNTA SOLDÁVEL, FORNECIDO E INSTALADO EM RAMAL DE DESCARGA OU RAMAL DE ESGOTO SANITÁRIO. AF_08/2022	UN	6,00	10,83	13,38	80,28

Maria Fernanda Gomes da Silva Arantes
Engenheira Civil
CREA: 1922273660

MUNICÍPIO DE TERESINA - PI
CONSTRUÇÃO DE CAMPO SOCIETY NO MUNICÍPIO DE TERESINA-PI
PLANILHA ORÇAMENTÁRIA

DATA BASE: SINAPI PI 01/2026, SEINFRA CE 28, ORSE SE 01/2026, SEM DESONERAÇÃO | **LEIS SOCIAIS (%): 113,78** | **BDI (%): 23,54**

ITEM	CÓDIGO	FONTE	DESCRIÇÃO	UNID.	QUANT.	P. UNIT. S/BDI	P. UNIT. C/BDI	TOTAL (R$)
5.2.2.10	89746	SINAPI	JOELHO 45 GRAUS, PVC, SERIE NORMAL, ESGOTO PREDIAL, DN 100 MM, JUNTA ELÁSTICA, FORNECIDO E INSTALADO EM RAMAL DE DESCARGA OU RAMAL DE ESGOTO SANITÁRIO. AF_08/2022	UN	7,00	29,88	36,91	258,37
5.2.2.11	89744	SINAPI	JOELHO 90 GRAUS, PVC, SERIE NORMAL, ESGOTO PREDIAL, DN 100 MM, JUNTA ELÁSTICA, FORNECIDO E INSTALADO EM RAMAL DE DESCARGA OU RAMAL DE ESGOTO SANITÁRIO. AF_08/2022	UN	1,00	29,08	35,93	35,93
5.2.2.12	89797	SINAPI	JUNÇÃO SIMPLES, PVC, SERIE NORMAL, ESGOTO PREDIAL, DN 100 X 100 MM, JUNTA ELÁSTICA, FORNECIDO E INSTALADO EM RAMAL DE DESCARGA OU RAMAL DE ESGOTO SANITÁRIO. AF_08/2022	UN	8,00	53,01	65,49	523,92
5.2.2.13	89778	SINAPI	LUVA SIMPLES, PVC, SERIE NORMAL, ESGOTO PREDIAL, DN 100 MM, JUNTA ELÁSTICA, FORNECIDO E INSTALADO EM RAMAL DE DESCARGA OU RAMAL DE ESGOTO SANITÁRIO. AF_08/2022	UN	24,00	18,08	22,34	536,16
5.2.2.14	89753	SINAPI	LUVA SIMPLES, PVC, SERIE NORMAL, ESGOTO PREDIAL, DN 50 MM, JUNTA ELÁSTICA, FORNECIDO E INSTALADO EM RAMAL DE DESCARGA OU RAMAL DE ESGOTO SANITÁRIO. AF_08/2022	UN	16,00	9,47	11,70	187,20
5.2.2.15	104328	SINAPI	CAIXA SIFONADA, COM GRELHA QUADRADA, PVC, DN 150 X 150 X 50 MM, JUNTA SOLDÁVEL, FORNECIDA E INSTALADA EM RAMAL DE DESCARGA OU EM RAMAL DE ESGOTO SANITÁRIO. AF_08/2022	UN	4,00	65,93	81,45	325,80
5.2.2.16	89709	SINAPI	RALO SIFONADO, PVC, DN 100 X 40 MM, JUNTA SOLDÁVEL, FORNECIDO E INSTALADO EM RAMAL DE DESCARGA OU EM RAMAL DE ESGOTO SANITÁRIO. AF_08/2022	UN	6,00	19,85	24,52	147,12
5.2.2.17	COMP32	PRÓPRIA	ANEL DE BORRACHA PARA TUBO PVC SANITARIO D = 100MM (REF: 01212/ORSE-ORSE-12/2025)	UN	37,00	6,66	8,23	304,51
5.2.2.18	COMP33	PRÓPRIA	ANEL DE BORRACHA PARA TUBO PVC SANITARIO D = 50MM (REF: 03404/ORSE-ORSE-12/2025)	UN	29,00	5,01	6,19	179,51
5.2.2.19	89811	SINAPI	CURVA CURTA 90 GRAUS, PVC, SERIE NORMAL, ESGOTO PREDIAL, DN 100 MM, JUNTA ELÁSTICA, FORNECIDO E INSTALADO EM PRUMADA DE ESGOTO SANITÁRIO OU VENTILAÇÃO. AF_08/2022	UN	7,00	44,76	55,30	387,10
5.2.2.20	89728	SINAPI	CURVA CURTA 90 GRAUS, PVC, SERIE NORMAL, ESGOTO PREDIAL, DN 40 MM, JUNTA SOLDÁVEL, FORNECIDO E INSTALADO EM RAMAL DE DESCARGA OU RAMAL DE ESGOTO SANITÁRIO. AF_08/2022	UN	13,00	13,41	16,57	215,41
5.2.2.21	89802	SINAPI	JOELHO 45 GRAUS, PVC, SERIE NORMAL, ESGOTO PREDIAL, DN 50 MM, JUNTA ELÁSTICA, FORNECIDO E INSTALADO EM PRUMADA DE ESGOTO SANITÁRIO OU VENTILAÇÃO. AF_08/2022	UN	7,00	11,19	13,82	96,74
5.2.2.22	COMP34	PRÓPRIA	JOELHO DE 90°COM BOLSA PARA ANEL, EM PVC RÍGIDO C/ ANÉIS, PARA ESGOTO SECUNDÁRIO, DIÂM = 40MM (REF: 01672/ORSE-ORSE-12/2025)	UN	6,00	19,04	23,52	141,12
5.2.2.23	COMP35	PRÓPRIA	JUNÇÃO SIMPLES EM PVC RÍGIDO SOLDÁVEL, PARA ESGOTO PRIMÁRIO, DIÂM = 100 X 50MM (REF: 01562/ORSE-ORSE-12/2025)	UN	5,00	52,44	64,78	323,90
5.2.2.24	89785	SINAPI	JUNÇÃO SIMPLES, PVC, SERIE NORMAL, ESGOTO PREDIAL, DN 50 X 50 MM, JUNTA ELÁSTICA, FORNECIDO E INSTALADO EM RAMAL DE DESCARGA OU RAMAL DE ESGOTO SANITÁRIO. AF_08/2022	UN	2,00	27,74	34,27	68,54
5.2.2.25	89752	SINAPI	LUVA SIMPLES, PVC, SERIE NORMAL, ESGOTO PREDIAL, DN 40 MM, JUNTA SOLDÁVEL, FORNECIDO E INSTALADO EM RAMAL DE DESCARGA OU RAMAL DE ESGOTO SANITÁRIO. AF_08/2022	UN	11,00	7,90	9,76	107,36
5.2.2.26	COMP36	PRÓPRIA	REDUÇÃO EXCÊNTRICA EM PVC RÍGIDO C/ ANÉIS, PARA ESGOTO PRIMÁRIO, DIÂM =100 X 50MM (REF: 01656/ORSE-ORSE-12/2025)	UN	2,00	25,24	31,18	62,36
5.2.2.27	COMP37	PRÓPRIA	VEDAÇÃO PARA SAÍDA DE VASO SANITÁRIO EM PVC RÍGIDO SOLDÁVEL, PARA ESGOTO PRIMÁRIO, DIÂM = 100MM (REF: 01595/ORSE-ORSE-12/2025)	UN	7,00	26,42	32,64	228,48
5.2.2.28	COMP38	PRÓPRIA	CAIXA DE ÁGUAS PLUVIAIS EM PVC 300MM (REF: 04719/ORSE-ORSE-12/2025)	UN	2,00	391,84	484,08	968,16
5.2.2.29	89584	SINAPI	JOELHO 90 GRAUS, PVC, SERIE R, ÁGUA PLUVIAL, DN 100 MM, JUNTA ELÁSTICA, FORNECIDO E INSTALADO EM CONDUTORES VERTICAIS DE ÁGUAS PLUVIAIS. AF_06/2022	UN	2,00	45,24	55,89	111,78
5.2.2.30	98067	SINAPI	TANQUE SÉPTICO RETANGULAR, EM ALVENARIA COM TIJOLOS CERÂMICOS MACIÇOS, DIMENSÕES INTERNAS: 1,2 X 2,4 X H=1,6 M, VOLUME ÚTIL: 3456 L (PARA 13 CONTRIBUINTES). AF_12/2020	UN	1,00	7.009,22	8.659,19	8.659,19
5.2.2.31	98062	SINAPI	SUMIDOURO CIRCULAR, EM CONCRETO PRÉ-MOLDADO, DIÂMETRO INTERNO = 1,88 M, ALTURA INTERNA = 2,00 M, ÁREA DE INFILTRAÇÃO: 13,1 M² (PARA 5 CONTRIBUINTES). AF_12/2020	UN	1,00	3.111,88	3.844,42	3.844,42
5.2.2.32	98089	SINAPI	FILTRO ANAERÓBIO RETANGULAR, EM ALVENARIA COM BLOCOS DE CONCRETO, DIMENSÕES INTERNAS: 1,2 X 1,8 X H=1,67 M, VOLUME ÚTIL: 2592 L (PARA 13 CONTRIBUINTES). AF_12/2020	UN	1,00	5.745,80	7.098,36	7.098,36
5.3	**INSTALAÇÕES ELÉTRICAS DO VESTIÁRIO**							**4.184,47**
5.3.1	COMP39	ANEXO	INSTALAÇÕES ELÉTRICAS VESTIÁRIO	UN	1,00	3.387,13	4.184,47	4.184,47
6	**INSTALAÇÕES ELÉTRICAS DO CAMPO SOCIETY**							**50.469,06**
6.1	**INSTALAÇÕES ELÉTRICAS DO CAMPO SOCIETY**							**50.469,06**
6.1.1	91929	SINAPI	CABO DE COBRE FLEXÍVEL ISOLADO, 4 MM², ANTI-CHAMA 0,6/1,0 KV, PARA CIRCUITOS TERMINAIS - FORNECIMENTO E INSTALAÇÃO. AF_03/2023	M	1.214,95	8,28	10,23	12.428,94
6.1.2	98111	SINAPI	CAIXA DE INSPEÇÃO PARA ATERRAMENTO, CIRCULAR, EM POLIETILENO, DIÂMETRO INTERNO = 0,3 M. AF_12/2020	UN	3,00	46,89	57,93	173,79
6.1.3	97881	SINAPI	CAIXA ENTERRADA ELÉTRICA RETANGULAR, EM CONCRETO PRÉ-MOLDADO, FUNDO COM BRITA, DIMENSÕES INTERNAS: 0,3X0,3X0,3 M. AF_12/2020	UN	8,00	142,35	175,86	1.406,88
6.1.4	97883	SINAPI	CAIXA ENTERRADA ELÉTRICA RETANGULAR, EM CONCRETO PRÉ-MOLDADO, FUNDO COM BRITA, DIMENSÕES INTERNAS: 0,6X0,6X0,5 M. AF_12/2020	UN	1,00	430,13	531,38	531,38
6.1.5	COMP40	PRÓPRIA	CONJUNTO REFLETOR LED 4 X 200 W (4 UNIDADES) FIXADAS EM POSTE DE CONCRETO ARMADO 10 M X 300 KGF E RELFETOR LED 100 W PARA ILUMINAÇÃO DE CIRCULAÇÃO FORNECIMENTO E INSTALAÇÃO	UN	6,00	2.400,70	2.965,82	17.794,92
6.1.6	COMP41	PRÓPRIA	CORDOALHA DE COBRE NU 16 MM², ENTERRADA, SEM ISOLADOR - FORNECIMENTO E INSTALAÇÃO. AF_12/2017	M	7,00	25,31	31,27	218,89
6.1.7	93654	SINAPI	DISJUNTOR MONOPOLAR TIPO DIN, CORRENTE NOMINAL DE 16A - FORNECIMENTO E INSTALAÇÃO. AF_07/2025	UN	6,00	11,42	14,11	84,66
6.1.8	93669	SINAPI	DISJUNTOR TRIPOLAR TIPO DIN, CORRENTE NOMINAL DE 20A - FORNECIMENTO E INSTALAÇÃO. AF_07/2025	UN	1,00	70,73	87,38	87,38
6.1.9	COMP42	PRÓPRIA	DISPOSITIVO DE PROTEÇÃO CONTRA SURTOS DE TENSÃO - DPSS - 20 KA /275V	UN	4,00	78,72	97,25	389,00
6.1.10	91855	SINAPI	ELETRODUTO FLEXÍVEL CORRUGADO REFORÇADO, PVC, DN 25 MM (3/4"), PARA CIRCUITOS TERMINAIS, INSTALADO EM PAREDE - FORNECIMENTO E INSTALAÇÃO. AF_03/2023	M	251,64	11,57	14,29	3.595,94
6.1.11	91840	SINAPI	ELETRODUTO FLEXÍVEL CORRUGADO, PEAD, DN 40 MM (1 1/4"), PARA CIRCUITOS TERMINAIS, INSTALADO EM FORRO - FORNECIMENTO E INSTALAÇÃO. AF_03/2023	M	79,45	25,68	31,73	2.520,95
6.1.12	93358	SINAPI	ESCAVAÇÃO MANUAL DE VALA. AF_09/2024	M3	49,67	93,59	115,62	5.742,85
6.1.13	96985	SINAPI	HASTE DE ATERRAMENTO, DIÂMETRO 5/8", COM 3 METROS - FORNECIMENTO E INSTALAÇÃO. AF_08/2023	UN	3,00	87,05	107,54	322,62

Maria Fernanda Gomes da Silva Arantes
Engenheira Civil
CREA: 1922273660

MUNICÍPIO DE TERESINA - PI
CONSTRUÇÃO DE CAMPO SOCIETY NO MUNICÍPIO DE TERESINA-PI
PLANILHA ORÇAMENTÁRIA

DATA BASE: SINAPI PI 01/2026, SEINFRA CE 28, ORSE SE 01/2026, SEM DESONERAÇÃO | **LEIS SOCIAIS (%):** 113,78 | **BDI (%):** 23,54

ITEM	CÓDIGO	FONTE	DESCRIÇÃO	UNID.	QUANT.	P. UNIT. S/BDI	P. UNIT. C/BDI	TOTAL (R$)
6.1.14	COMP43	PRÓPRIA	MURETA COM ALVENARIA DE TIJOLOS CERÂMICOS FURADOS NA HORIZONTAL (9X19X19CM) COM ALTURA DE 1,80 M, INCLUINDO EXECUÇÃO DE FUNDAÇÃO CORRIDA, REBOCO E REATERRO.	UN	1,00	373,43	461,34	461,34
6.1.15	COMP44	PRÓPRIA	POSTE DE CONCRETO DUPLO T DE 9 M, CARGA NOMINAL DE 300 DAN, ENGASTAMENTO BASE CONCRETADA COM 1 M DE CONCRETO E 0,5 M DE SOLO	UN	1,00	1.989,49	2.457,82	2.457,82
6.1.16	101875	SINAPI	QUADRO DE DISTRIBUIÇÃO DE ENERGIA EM CHAPA DE AÇO GALVANIZADO, DE EMBUTIR, COM BARRAMENTO TRIFÁSICO, PARA 12 DISJUNTORES DIN 100A - FORNECIMENTO E INSTALAÇÃO. AF_07/2025	UN	1,00	461,28	569,87	569,87
6.1.17	93382	SINAPI	REATERRO MANUAL DE VALAS, COM COMPACTADOR DE SOLOS DE PERCUSSÃO. AF_08/2023	M3	49,67	27,41	33,86	1.681,83
7	**SERVIÇOS FINAIS**							**3.199,79**
7.1	COMP45	PRÓPRIA	PLACA DE INAUGURAÇÃO EM ALUMÍNIO COM ACRILICO, 80X60CM,COM LOGOMARCA E MOLDURA (REF: 11986/ORSE-ORSE-11/2025)	UN	1,00	1.344,92	1.661,51	1.661,51
7.2	99811	SINAPI	LIMPEZA DE CONTRAPISO COM VASSOURA A SECO. AF_10/2025	M2	849,76	0,67	0,83	705,30
7.3	97637	SINAPI	REMOÇÃO DE TAPUME/ CHAPAS METÁLICAS E DE MADEIRA, DE FORMA MANUAL, SEM REAPROVEITAMENTO. AF_09/2023	M2	223,92	3,01	3,72	832,98
TOTAL								**636.325,57**

Maria Fernanda Gomes da Silva Arantes
Engenheira Civil
CREA: 1922273660

- **15.1 MEMÓRIA DE CÁLCULO**

Maria Fernanda Gomes da Silva Arantes
Engenheira Civil
CREA: 1922273660

MUNICÍPIO DE TERESINA - PI
CONSTRUÇÃO DE CAMPO SOCIETY NO MUNICÍPIO DE TERESINA-PI
MEMÓRIA DE CÁLCULO

DATA BASE: SINAPI PI 01/2026, SEINFRA CE 28, ORSE SE 01/2026, SEM DESONERAÇÃO — **LEIS SOCIAIS (%): 113,78** — **BDI (%): 23,54**

ITEM	CÓDIGO	FONTE	DESCRIÇÃO	UNID.	QUANT.	COEF.	COMP. (m)	LARG. (m)	ALT. (m)	ÁREA (m2)	VOL. (m3)	PARCIAL	TOTAL
1	**SERVIÇOS PRELIMINARES**												
1.1	**SERVIÇOS PRELIMINARES**												
1.1.1	COMP1	PRÓPRIA	ADMINISTRAÇÃO LOCAL DA OBRA	UN									1,00
1.1.1.1	ADMINISTRAÇÃO LOCAL DA OBRA				1,00							1,00	
1.1.2	103689	SINAPI	FORNECIMENTO E INSTALAÇÃO DE PLACA DE OBRA COM CHAPA GALVANIZADA E ESTRUTURA DE MADEIRA. AF_03/2022_PS	M2									6,00
1.1.2.1	PLACA DE OBRA (3,60MX1,80M)						3,00		2,00	6,00		6,00	
2	**CONSTRUÇÃO DE CAMPO SOCIETY**												
2.1	**SERVIÇOS PRELIMINARES**												
2.1.1	98525	SINAPI	LIMPEZA MECANIZADA DE CAMADA VEGETAL, VEGETAÇÃO E PEQUENAS ÁRVORES (DIÂMETRO DE TRONCO MENOR QUE 0,20 M), COM TRATOR DE ESTEIRAS. AF_03/2024	M2									897,60
2.1.1.1	ÁREA DO TERRENO (37,60MX26,4M)						34,00	26,40		897,60		897,60	
2.1.2	100575	SINAPI	REGULARIZAÇÃO DE SUPERFÍCIES COM MOTONIVELADORA. AF_09/2024	M2									897,60
2.1.2.1	ÁREA DO TERRENO (37,60MX26,4M)						34,00	26,40		897,60		897,60	
2.1.3	99059	SINAPI	LOCAÇÃO CONVENCIONAL DE OBRA, UTILIZANDO GABARITO DE TÁBUAS CORRIDAS PONTALETADAS A CADA 2,00M - 2 UTILIZAÇÕES. AF_03/2024	M									132,00
2.1.3.1	PERÍMETRO DO TERRENO = ((26,4 + 37,60m) x 2 lados + 1 METRO DE FOLGA EM CADA LADO)						132,00					132,00	
2.1.4	98459	SINAPI	TAPUME COM TELHA METÁLICA. AF_03/2024	M2									237,60
2.1.4.1	PERÍMETRO DO TERRENO = ((22,60 + 37,60m) x 2 lados + 1 METRO DE FOLGA EM CADA LADO)						132,00		1,80	237,60		237,60	
2.2	**MOVIMENTO DE TERRA**												
2.2.1	100575	SINAPI	REGULARIZAÇÃO DE SUPERFÍCIES COM MOTONIVELADORA. AF_09/2024	M2									612,00
2.2.1.1	ÁREA DO CAMPO (34,00MX18,00M)						34,00	18,00		612,00		612,00	
2.2.2	COMP2	PRÓPRIA	ATERRO C/COMPACTAÇÃO MANUAL S/CONTROLE, MAT. C/AQUISIÇÃO (REF: C0330-SEINFRA 28)	M3									61,20
2.2.2.1	ÁREA DO CAMPO (34,00MX18,00M)						34,00	18,00	0,10		61,20	61,20	
2.3	**INFRAESTRUTURA**												
2.3.1	96617	SINAPI	LASTRO DE CONCRETO MAGRO, APLICADO EM BLOCOS DE COROAMENTO OU SAPATAS, ESPESSURA DE 3 CM. AF_01/2024	M2									43,20
2.3.1.1	LASTRO E=3CM PARA RECEBER FUNDAÇÃO DA MURETA E ALAMBRADO (34+18) x lados						108,00	0,40		43,20		43,20	
2.3.2	96536	SINAPI	FABRICAÇÃO, MONTAGEM E DESMONTAGEM DE FÔRMA PARA VIGA BALDRAME, EM MADEIRA SERRADA, E=25 MM, 4 UTILIZAÇÕES. AF_01/2024	M2									3,64
2.3.2.1	FORMA CINTAMENTO INTERMEDIÁRIO - BANCO DE CONCRETO					2,000000	12,15	0,15		1,82		3,64	
2.3.3	94965	SINAPI	CONCRETO FCK = 25MPA, TRAÇO 1:2,3:2,7 (EM MASSA SECA DE CIMENTO/ AREIA MÉDIA/ BRITA 1) - PREPARO MECÂNICO COM BETONEIRA 400 L. AF_05/2021	M3									0,27
2.3.3.1	CONCRETAGEM CINTAMENTO INTERMEDIÁRIO - BANCO DE CONCRETO						12,15	0,15	0,15		0,27	0,27	
2.3.4	103670	SINAPI	LANÇAMENTO COM USO DE BALDES, ADENSAMENTO E ACABAMENTO DE CONCRETO EM ESTRUTURAS. AF_02/2022	M3									0,27
2.3.4.1	CONCRETAGEM CINTAMENTO INTERMEDIÁRIO - BANCO DE CONCRETO						12,15	0,15	0,15		0,27	0,27	
2.3.5	98557	SINAPI	IMPERMEABILIZAÇÃO DE SUPERFÍCIE COM EMULSÃO ASFÁLTICA, 2 DEMÃOS. AF_09/2023	M2									75,60
2.3.5.1	IMPERMEABILIZAÇÃO DA FUNDAÇÃO - PERÍMETRO DA MURETA						108,00		0,70	75,60		75,60	
2.3.6	COMP3	PRÓPRIA	LAJE PRÉ-FABRICADA TRELIÇADA PARA PISO OU COBERTURA, INTEREIXO 38CM, H=12CM, EL. ENCHIMENTO EM EPS H=8CM, INCLUSIVE ESCORAMENTO EM MADEIRA E CAPEAMENTO 4CM. (REF: 07393/ORSE-ORSE-12/2025)	M2									4,06
2.3.6.1	ÁREA DO BANCO DE CONCRETO = 10,15m x 0,4						10,15	0,40		4,06		4,06	
2.4	**ESQUADRIAS E TELAS**												
2.4.1	COMP4	PRÓPRIA	PORTÃO EM TUBO DE FERRO GALVANIZADO DE 2", DE ABRIR, DUAS FOLHAS, DE 2,00 X 2,00M, TELA MALHA REVESTIDA 76 X 76MM, N.º 12, INCLUSIVE DOBRADIÇAS E TRANCAS/FERROLHO (REF: 12980/ORSE-ORSE-03/2025)	M2									4,00
2.4.1.1	PORTA ENTRADA DO CAMPO (1,0MX2,0M)					2,000000		1,00	2,00	2,00		4,00	

Maria Fernanda Gomes da Silva Arantes
Engenheira Civil
CREA: 1922273660

MUNICÍPIO DE TERESINA - PI
CONSTRUÇÃO DE CAMPO SOCIETY NO MUNICÍPIO DE TERESINA-PI
MEMÓRIA DE CÁLCULO

DATA BASE: SINAPI PI 01/2026, SEINFRA CE 28, ORSE SE 01/2026, SEM DESONERAÇÃO — **LEIS SOCIAIS (%): 113,78** — **BDI (%): 23,54**

ITEM	CÓDIGO	FONTE	DESCRIÇÃO	UNID.	QUANT.	COEF.	COMP. (m)	LARG. (m)	ALT. (m)	ÁREA (m2)	VOL. (m3)	PARCIAL	TOTAL
2.4.2	COMP5	PRÓPRIA	ALAMBRADO (HT=5.10M) COM TELA GALV. 2"X2" (H=1,50M), TELA EM NYLON 10X10CM (H=3,00M), MONTANTES EM TUBO GALVANIZADOS DE 2" A CADA 2M, TUBOS DE GALVANIZADOS DE 1" (HORIZONTAIS), MURETA (H=0,50M) EM ALVENARIA DE BLOCOS DE CIMENTO REVESTIDA E PINTADA (REF: 04299/ORSE-ORSE-07/2025)	M									104,00
2.4.2.1	LATERAIS					2,000000	34,00					68,00	
2.4.2.2	FUNDO DO GOL = 18m					2,000000	18,00					36,00	
2.4.3	01900/ORSE	ORSE/ADAPT	FORNECIMENTO E INSTALAÇÃO DE REDE DE PROTEÇÃO EM NYLON MALHA 10 X 10 CM PARA QUADRA DE ESPORTE	M2									627,69
2.4.3.1	TELA DE PROTEÇÃO SUPERIOR						34,30	18,30		627,69		627,69	
2.5	**PINTURA**												
2.5.1	COMP6	PRÓPRIA	PINTURA DE ACABAMENTO COM APLICAÇÃO DE 02 DEMÃOS DE ESMALTE SINTÉTICO SOBRE SUPERFÍCIES METÁLICAS - R1 (REF: 02306/ORSE-ORSE-05/2025)	M2									78,00
2.5.1.1	PINTURA DO ALAMBRADO LATERAL					1,000000	34,00		1,50	51,00		51,00	
2.5.1.2	PINTURA DO ALAMBRADO DOS FUNDOS					1,000000	18,00		1,50	27,00		27,00	
2.6	**GRAMADO**												
2.6.1	COMP7	PRÓPRIA	CAMADA DRENANTE COM AREIA MÉDIA (REF: 12764/ORSE-ORSE-05/2025)	M3									30,60
2.6.1.1	ÁREA JOGÁVEL DO CAMPO DE FUTEBOL x ESP = 0,05m						34,00	18,00	0,05		30,60	30,60	
2.6.2	COMP8	PRÓPRIA	LASTRO DE BRITA GRADUADA APILOADA COM PÓ DE PEDRA E=10CM (REF: 09962/ORSE-ORSE 01/2025)	M2									612,00
2.6.2.1	ÁREA JOGÁVEL DO CAMPO DE FUTEBOL x ESP = 10cm						34,00	18,00		612,00		612,00	
2.6.3	COMP9	PRÓPRIA	GRAMA SINTÉTICA ESPORTIVA PARA CAMPO SOCIETY - COTAÇÃO EM ANEXO	M²									618,09
2.6.3.1	ÁREA DO GRAMADO						34,00	18,00		612,00		612,00	
2.6.3.2	ÁREA DO BANCO DE RESERVA									6,09		6,09	
2.7	**DRENAGEM**												
2.7.1	102690	SINAPI	DRENO ESPINHA DE PEIXE (SEÇÃO (0,40 X 0,40 M), COM TUBO DE PEAD CORRUGADO PERFURADO, DN 100 MM, ENCHIMENTO COM BRITA, ENVOLVIDO COM MANTA GEOTÊXTIL, INCLUSIVE CONEXÕES. AF_07/2021	M									141,57
2.7.1.1	DRENAGEM ESPINHA DE PEIXE PARA O GRAMADO						141,57					141,57	
2.7.2	COMP10	PRÓPRIA	CAIXA ENTERRADA RETANGULAR, EM CONCRETO PRÉ-MOLDADO, FUNDO COM BRITA, DIMENSÕES INTERNAS: 0,4X0,4X0,4 M. AF_12/2020 (REF: 97882-SINAPI-11/2025)	UN									3,00
2.7.2.1	CAIXA PARA PONTO PONTO DE COLETA					3,000000						3,00	
2.7.3	90702	SINAPI	TUBO DE PVC CORRUGADO DE DUPLA PAREDE PARA REDE COLETORA DE ESGOTO, DN 200 MM, JUNTA ELÁSTICA - FORNECIMENTO E ASSENTAMENTO. AF_01/2021	M									12,00
2.7.3.1	TUBO PARA ENCAMINHAMENTO DE ÁGUAS PLUVIAIS						12,00					12,00	
2.8	**COMPLEMENTARES**												
2.8.1	COMP11	PRÓPRIA	ESTRUTURA METÁLICA DE TRAVES DE FUTEBOL DE CAMPO OFICIAL, EM TUBOS DE AÇO GALVANIZADO, DIMENSÕES 7,32 X 2,44 X 1,50, COM ACABAMENTO E PINTURA, INCLUSIVE REDE EM FIO 100% NYLON COM PROTEÇÃO UV (REF: C1348-SEINFRA 28)	CJ									1,00
2.8.1.1	CONJUNTO DE TRAVES PARA O CAMPO				1,00							1,00	
3	**CONSTRUÇÃO DE ÁREA EXTERNA E ENTORNO DO CAMPO**												
3.1	**MOVIMENTO DE TERRA**												
3.1.1	COMP2	PRÓPRIA	ATERRO C/COMPACTAÇÃO MANUAL S/CONTROLE, MAT. C/AQUISIÇÃO (REF: C0330-SEINFRA 28)	M3									32,31
3.1.1.1	ATERRO DA ÁREA DE CIRCULAÇÃO +15CM					0,150000				215,40		32,31	
3.2	**PISO**												
3.2.1	94275	SINAPI	ASSENTAMENTO DE GUIA (MEIO-FIO) EM TRECHO RETO, CONFECCIONADA EM CONCRETO PRÉ-FABRICADO, DIMENSÕES 100X15X13X20 CM (COMPRIMENTO X BASE INFERIOR X BASE SUPERIOR X ALTURA). AF_01/2024	M									120,40
3.2.1.1	MEIO-FIO DO ENTORNO DO TERRENO = (37,60m + 22,60m) x 2 lados						120,40					120,40	
3.2.2	102498	SINAPI	PINTURA DE MEIO-FIO COM TINTA BRANCA A BASE DE CAL (CAIAÇÃO). AF_05/2021	M									120,40
3.2.2.1	PINTURA DO MEIO-FIO DO ENTORNO DO TERRENO						120,40					120,40	
3.2.3	92396	SINAPI	EXECUÇÃO DE PASSEIO EM PISO INTERTRAVADO, COM BLOCO RETANGULAR COR NATURAL DE 20 X 10 CM, ESPESSURA 6 CM. AF_10/2022	M2									215,40

Maria Fernanda Gomes da Silva Arantes
Engenheira Civil
CREA: 1922273660

MUNICÍPIO DE TERESINA - PI
CONSTRUÇÃO DE CAMPO SOCIETY NO MUNICÍPIO DE TERESINA-PI
MEMÓRIA DE CÁLCULO

DATA BASE: SINAPI PI 01/2026, SEINFRA CE 28, ORSE SE 01/2026, SEM DESONERAÇÃO — **LEIS SOCIAIS (%): 113,78** — **BDI (%): 23,54**

ITEM	CÓDIGO	FONTE	DESCRIÇÃO	UNID.	QUANT.	COEF.	COMP. (m)	LARG. (m)	ALT. (m)	ÁREA (m2)	VOL. (m3)	PARCIAL	TOTAL
3.2.3.1	ÁREA DE PISO COR CINZA NATURAL									215,40		215,40	
3.2.4	104658	SINAPI	PISO PODOTÁTIL DE ALERTA OU DIRECIONAL, DE CONCRETO, ASSENTADO SOBRE ARGAMASSA. AF_03/2024	M2									31,02
3.2.4.1	PISO PODOTÁTIL DE ALERTA					56,000000	0,25	0,25		0,06		3,36	
3.2.4.2	PISO PODOTÁTIL DIRECIONAL					461,000000	0,25	0,25		0,06		27,66	
3.2.5	COMP12	PRÓPRIA	RAMPA DE ACESSIBILIDADE EM PASSEIO COM LARGURA IGUAL A 1,20M,FORMATO TRAPEZOIDAL (2,50X1,20) COM REBAIXAMENTO TOTAL DA CALÇADA, INCLUI SINALIZAÇÃO COM PISO TÁTIL. RAMPA DE CONCRETO, ESPESSURA 6CM, COM SINALIZAÇÃO EM PISO PODOTÁTIL.	UN									1,00
3.2.5.1	RAMPA DE ENTRADA DO CAMPO				1,00							1,00	
3.2.6	02323/ORSE	ORSE/ADAPT	PINTURA P/ PISO C/ APLICAÇÃO DE 2 DEMÃOS TINTA NOVACOR, CORES CERÂMICA, CONCRETO, VERDE OU AZUL - APLICAÇÃO C/ RÔLO - R1	M2									4,29
3.2.6.1	PINTURA ESPAÇO PARA PDC- PRÓXIMO À ARQUIBANCADA					1,500000	1,50					2,25	
3.2.6.2	PINTURA ESPAÇO PARA PDC- RAMPA DE ACESSIBILIDADE									2,04		2,04	
3.3	**ACESSÓRIOS DE SEGURANÇA**												
3.3.1	99855	SINAPI	CORRIMÃO SIMPLES FIXADO EM PAREDE, DIÂMETRO EXTERNO = 1 1/2", EM AÇO GALVANIZADO. AF_10/2025_PS	M									3,00
3.3.1.1	RAMPA DE ENTRADA DO CAMPO				2,00		1,50					3,00	
4	**CONSTRUÇÃO DA ARQUIBANCADA**												
4.1	**MOVIMENTO DE TERRA**												
4.1.1	93358	SINAPI	ESCAVAÇÃO MANUAL DE VALA. AF_09/2024	M3									2,48
4.1.1.1	ESCAVAÇÃO PARA FUNDAÇÃO DA ARQUIBANCADA DE 15M				2,00		15,00	0,15	0,55		1,24	2,48	
4.1.2	COMP2	PRÓPRIA	ATERRO C/COMPACTAÇÃO MANUAL S/CONTROLE, MAT. C/AQUISIÇÃO (REF: C0330-SEINFRA 28)	M3									9,00
4.1.2.1	ATERRO PARA ARQUIBANCADA NÍVEL 0,5 M						15,00	0,40	0,50		3,00	3,00	
4.1.2.2	ATERRO PARA ARQUIBANCADA NÍVEL 1,0 M						15,00	0,40	1,00		6,00	6,00	
4.2	**INFRA-ESTRUTURA**												
4.2.1	96619	SINAPI	LASTRO DE CONCRETO MAGRO, APLICADO EM BLOCOS DE COROAMENTO OU SAPATAS, ESPESSURA DE 5 CM. AF_01/2024	M2									2,25
4.2.1.1	FUNDAÇÃO DA ARQUIBANCADA						15,00	0,15		2,25		2,25	
4.2.2	103800	SINAPI	PEDRA ARGAMASSADA COM CIMENTO E AREIA 1:3, 40% DE ARGAMASSA EM VOLUME - AREIA E PEDRA DE MÃO COMERCIAIS - FORNECIMENTO E ASSENTAMENTO. AF_08/2022	M3									2,48
4.2.2.1	FUNDAÇÃO DA ARQUIBANCADA				2,00		15,00	0,15	0,55		1,24	2,48	
4.2.3	98557	SINAPI	IMPERMEABILIZAÇÃO DE SUPERFÍCIE COM EMULSÃO ASFÁLTICA, 2 DEMÃOS. AF_09/2023	M2									15,00
4.2.3.1	FUNDAÇÃO DA ARQUIBANCADA						15,00			1,00	15,00	15,00	
4.3	**SUPER-ESTRUTURA**												
4.3.1	103332	SINAPI	ALVENARIA DE VEDAÇÃO DE BLOCOS CERÂMICOS FURADOS NA HORIZONTAL DE 9X14X19 CM (ESPESSURA 9 CM) E ARGAMASSA DE ASSENTAMENTO COM PREPARO EM BETONEIRA. AF_12/2021	M2									31,20
4.3.1.1	PAREDE DO FUNDO						15,00		1,00	15,00		15,00	
4.3.1.2	PAREDE DO MEIO						15,00		0,50	7,50		7,50	
4.3.1.3	PAREDE FRONTAL						15,00		0,50	7,50		7,50	
4.3.1.4	LATERAL DA QRQUIBANCADA				2,00					0,60		1,20	
4.3.2	92448	SINAPI	MONTAGEM E DESMONTAGEM DE FÔRMA DE VIGA, ESCORAMENTO COM PONTALETE DE MADEIRA, PÉ-DIREITO SIMPLES, EM MADEIRA SERRADA, 4 UTILIZAÇÕES. AF_09/2020	M2									30,00
4.3.2.1	CINTAS DA ARQUIBANCADA (4 CINTAS X1 ARQUIBANCADA X 15 M X 2 LADOS DA ALTURA DA FORMA				4,00	2,000000	15,00		0,25	3,75		30,00	
4.3.3	92413	SINAPI	MONTAGEM E DESMONTAGEM DE FÔRMA DE PILARES RETANGULARES E ESTRUTURAS SIMILARES, PÉ-DIREITO SIMPLES, EM MADEIRA SERRADA, 4 UTILIZAÇÕES. AF_09/2020	M2									14,40
4.3.3.1	PILARETES PARA ARQUIBANCADA (PARTE DO FUNDO) A CADA 2 M E COM ALTURA DE 1M				8,00	2,000000	1,00	0,30		0,30		4,80	
4.3.3.2	PILARETES PARA ARQUIBANCADA (PARTE DO MEIO) A CADA 2 M E COM ALTURA DE 1M				8,00	2,000000	1,00	0,30		0,30		4,80	
4.3.3.3	PILARETES PARA ARQUIBANCADA (PARTE DO MEIO) A CADA 2 M E COM ALTURA DE 0,5M				8,00	2,000000	0,50	0,30		0,15		2,40	

Maria Fernanda Gomes da Silva Arantes
Engenheira Civil
CREA: 1922273660

MUNICÍPIO DE TERESINA - PI
CONSTRUÇÃO DE CAMPO SOCIETY NO MUNICÍPIO DE TERESINA-PI
MEMÓRIA DE CÁLCULO

DATA BASE: SINAPI PI 01/2026, SEINFRA CE 28, ORSE SE 01/2026, SEM DESONERAÇÃO — **LEIS SOCIAIS (%): 113,78** — **BDI (%): 23,54**

ITEM	CÓDIGO	FONTE	DESCRIÇÃO	UNID.	QUANT.	COEF.	COMP. (m)	LARG. (m)	ALT. (m)	ÁREA (m2)	VOL. (m3)	PARCIAL	TOTAL
4.3.3.4	PILARETES PARA ARQUIBANCADA (PARTE DO FRONTAL) A CADA 2 M E COM ALTURA DE 0,5M				8,00	2,000000	0,50	0,30		0,15		2,40	
4.3.4	92761	SINAPI	ARMAÇÃO DE PILAR OU VIGA DE ESTRUTURA CONVENCIONAL DE CONCRETO ARMADO UTILIZANDO AÇO CA-50 DE 8,0 MM - MONTAGEM. AF_06/2022	KG									149,76
4.3.4.1	ARMAÇÃO DA CINTA DA ARQUIBANCADA (0,4KG/M X COMP X (QUANTIDADE DE VERGALHÕES X QUANTIDADE DE CINTAS)				16,00	0,400000	15,00					96,00	
4.3.4.2	PILARETES- FUNDO (1,30M)				32,00	0,400000	1,30					16,64	
4.3.4.3	PILARETES- MEIO (1,30M)				32,00	0,400000	1,30					16,64	
4.3.4.4	PILARETES- MEIO (0,80M)				32,00	0,400000	0,80					10,24	
4.3.4.5	PILARETES- FRONTAL (0,80M)				32,00	0,400000	0,80					10,24	
4.3.5	92759	SINAPI	ARMAÇÃO DE PILAR OU VIGA DE ESTRUTURA CONVENCIONAL DE CONCRETO ARMADO UTILIZANDO AÇO CA-60 DE 5,0 MM - MONTAGEM. AF_06/2022	KG									59,06
4.3.5.1	CINTA DA ARQUIBANCADA (0,15KG/M X (1 ARQUIBANCADA X 4 CINTAS X COMPRIMENTO DA ARQUIBANCADA)) / 0,15M DE				400,00	0,150000	0,60					36,00	
4.3.5.2	PILARETES DO FUNDO (0,15KG/M X (QUANTIDADE DE PILARETES X (ALTURAS +0,3M)/ 0,15M DE ESPAÇAMENTO) X 0,68M DE ESTRIBOS)				70,00	0,150000	0,68					7,14	
4.3.5.3	PILARETES DO MEO (0,15KG/M X (QUANTIDADE DE PILARETES X (ALTURAS +0,3M)/ 0,15M DE ESPAÇAMENTO) X 0,68M DE ESTRIBOS)				70,00	0,150000	0,68					7,14	
4.3.5.4	PILARETES DO MEO (0,15KG/M X (QUANTIDADE DE PILARETES X (ALTURAS +0,3M)/ 0,15M DE ESPAÇAMENTO) X 0,68M DE ESTRIBOS)				43,00	0,150000	0,68					4,39	
4.3.5.5	PILARETES DO FRONTAL(0,15KG/M X (QUANTIDADE DE PILARETES X (ALTURAS +0,3M)/ 0,15M DE ESPAÇAMENTO) X 0,68M DE ESTRIBOS)				43,00	0,150000	0,68					4,39	
4.3.6	94970	SINAPI	CONCRETO FCK = 20MPA, TRAÇO 1:2,7:3 (EM MASSA SECA DE CIMENTO/ AREIA MÉDIA/ BRITA 1) - PREPARO MECÂNICO COM BETONEIRA 600 L. AF_05/2021	M3									2,76
4.3.6.1	CINTA				4,00		15,00	0,15	0,20		0,45	1,80	
4.3.6.2	PILARETES DE 15 X 24- FUNDO				8,00		1,00	0,15	0,24		0,04	0,32	
4.3.6.3	PILARETES DE 15 X 24-MEIO				8,00		1,00	0,15	0,24		0,04	0,32	
4.3.6.4	PILARETES DE 15 X 24-MEIO				8,00		0,50	0,15	0,24		0,02	0,16	
4.3.6.5	PILARETES DE 15 X 24-FRONTAL				8,00		0,50	0,15	0,24		0,02	0,16	
4.3.7	103670	SINAPI	LANÇAMENTO COM USO DE BALDES, ADENSAMENTO E ACABAMENTO DE CONCRETO EM ESTRUTURAS. AF_02/2022	M3									2,76
4.3.7.1	MESMO QUANTITATIVO DO INTEM 4.3.6										2,76	2,76	
4.3.8	94994	SINAPI	EXECUÇÃO DE PASSEIO (CALÇADA) OU PISO DE CONCRETO COM CONCRETO MOLDADO IN LOCO, FEITO EM OBRA, ACABAMENTO CONVENCIONAL, ESPESSURA 8 CM, ARMADO. AF_08/2022	M2									12,00
4.3.8.1	ARQUIBANCADA				2,00		15,00	0,40		6,00		12,00	
4.4	**REVESTIMENTO**												
4.4.1	87879	SINAPI	CHAPISCO APLICADO EM ALVENARIAS E ESTRUTURAS DE CONCRETO INTERNAS, COM COLHER DE PEDREIRO. ARGAMASSA TRAÇO 1:3 COM PREPARO EM BETONEIRA 400L. AF_10/2022	M2									30,00
4.4.1.1	ARQUIBANCADA- FUNDO						15,00		1,00	15,00		15,00	
4.4.1.2	ARQUIBANCADA (PAREDE CENTRAL E FRONTAL)				2,00		15,00		0,50	7,50		15,00	
4.4.2	87529	SINAPI	MASSA ÚNICA, EM ARGAMASSA TRAÇO 1:2:8, PREPARO MECÂNICO, APLICADA MANUALMENTE EM PAREDES INTERNAS DE AMBIENTES COM ÁREA ENTRE 5M² E 10M², E = 17,5MM, COM TALISCAS. AF_03/2024	M2									30,00
4.4.2.1	IGUAL AO ITEM 4.4.1									30,00		30,00	
4.5	**PINTURA**												
4.5.1	88485	SINAPI	FUNDO SELADOR ACRÍLICO, APLICAÇÃO MANUAL EM PAREDE, UMA DEMÃO. AF_04/2023	M2									30,00
4.5.1.1	MESMA ÁREA DO ITEM 4.4.1									30,00		30,00	
4.5.2	88489	SINAPI	PINTURA LÁTEX ACRÍLICA PREMIUM, APLICAÇÃO MANUAL EM PAREDES, DUAS DEMÃOS. AF_04/2023	M2									30,00
4.5.2.1	MESMA ÁREA DO ITEM 4.4.1									30,00		30,00	
4.5.3	102491	SINAPI	PINTURA DE PISO COM TINTA ACRÍLICA, APLICAÇÃO MANUAL, 2 DEMÃOS, INCLUSO FUNDO PREPARADOR. AF_05/2021	M2									12,00
4.5.3.1	PINTURA DO PISO DA ARQUIBANCADA				2,00		15,00	0,40		6,00		12,00	
5	**CONSTRUÇÃO DE VESTIÁRIO**												
5.1	**CONSTRUÇÃO DE VESTIÁRIO**												
5.1.1	**MOVIMENTO DE TERRA**												
5.1.1.1	96523	SINAPI	ESCAVAÇÃO MANUAL PARA BLOCO DE COROAMENTO OU SAPATA (INCLUINDO ESCAVAÇÃO PARA COLOCAÇÃO DE FÔRMAS). AF_01/2024	M3									9,23
5.1.1.1.1	ESCAVAÇÃO PARA SAPATAS (60X60CM) COM FOLGA DE 10CM CADA LADO				13,00		0,90	0,75	1,05		0,71	9,23	

Maria Fernanda Gomes da Silva Arantes
Engenheira Civil
CREA: 1922273660

MUNICÍPIO DE TERESINA - PI
CONSTRUÇÃO DE CAMPO SOCIETY NO MUNICÍPIO DE TERESINA-PI
MEMÓRIA DE CÁLCULO

DATA BASE: SINAPI PI 01/2026, SEINFRA CE 28, ORSE SE 01/2026, SEM DESONERAÇÃO — **LEIS SOCIAIS (%): 113,78** — **BDI (%): 23,54**

ITEM	CÓDIGO	FONTE	DESCRIÇÃO	UNID.	QUANT.	COEF.	COMP. (m)	LARG. (m)	ALT. (m)	ÁREA (m2)	VOL. (m3)	PARCIAL	TOTAL
5.1.1.2	96527	SINAPI	ESCAVAÇÃO MANUAL PARA VIGA BALDRAME OU SAPATA CORRIDA (INCLUINDO ESCAVAÇÃO PARA COLOCAÇÃO DE FÔRMAS). AF_01/2024	M3									7,51
5.1.1.2.1	ESCAVAÇÃO PARA AS VIGAS BALDRAMES (15X30CM) COM FOLGA DE 10CM CADA LADO						42,90	0,35	0,50		7,51	7,51	
5.1.1.3	COMP13	PRÓPRIA	REATERRO C/COMPACTAÇÃO MANUAL S/CONTROLE, MATERIAL DA VALA (REF: C2921-SEINFRA 28)	M3									12,91
5.1.1.3.1	REATERRO DAS SAPATAS = VOL. ESCAVADO - VOL. DE SAPATAS				7,13							7,13	
5.1.1.3.2	REATERRO DAS VIGAS BALDRAMES = VOL. ESCAVADO - VOL. DA VIGA BALD.				5,78							5,78	
5.1.2	**INFRAESTRUTURA**												
5.1.2.1	96619	SINAPI	LASTRO DE CONCRETO MAGRO, APLICADO EM BLOCOS DE COROAMENTO OU SAPATAS, ESPESSURA DE 5 CM. AF_01/2024	M2									5,07
5.1.2.1.1	LASTRO DE CONCRETO PARA SAPATAS E=5 CM				13,00		0,70	0,55		0,39		5,07	
5.1.2.2	96535	SINAPI	FABRICAÇÃO, MONTAGEM E DESMONTAGEM DE FÔRMA PARA SAPATA, EM MADEIRA SERRADA, E=25 MM, 4 UTILIZAÇÕES. AF_01/2024	M2									16,77
5.1.2.2.1	ÁREA DE FORMA DAS SAPATAS									16,77		16,77	
5.1.2.3	96536	SINAPI	FABRICAÇÃO, MONTAGEM E DESMONTAGEM DE FÔRMA PARA VIGA BALDRAME, EM MADEIRA SERRADA, E=25 MM, 4 UTILIZAÇÕES. AF_01/2024	M2									28,80
5.1.2.3.1	ÁREA DE FORMA PARA VIGAS BALDRAMES									28,80		28,80	
5.1.2.4	104916	SINAPI	ARMAÇÃO DE SAPATA ISOLADA, VIGA BALDRAME E SAPATA CORRIDA UTILIZANDO AÇO CA-60 DE 5 MM - MONTAGEM. AF_01/2024	KG									52,00
5.1.2.4.1	ARMAÇÃO ⌀5MM - SAPATAS					17,300000						17,30	
5.1.2.4.2	ARMAÇÃO ⌀5MM - VIGAS BALDRAMES					34,700000						34,70	
5.1.2.5	104918	SINAPI	ARMAÇÃO DE SAPATA ISOLADA, VIGA BALDRAME E SAPATA CORRIDA UTILIZANDO AÇO CA-50 DE 8 MM - MONTAGEM. AF_01/2024	KG									151,60
5.1.2.5.1	ARMAÇÃO ⌀8MM - SAPATAS					71,400000						71,40	
5.1.2.5.2	ARMAÇÃO ⌀8MM - VIGAS BALDRAMES					80,200000						80,20	
5.1.2.6	104919	SINAPI	ARMAÇÃO DE SAPATA ISOLADA, VIGA BALDRAME E SAPATA CORRIDA UTILIZANDO AÇO CA-50 DE 10 MM - MONTAGEM. AF_01/2024	KG									53,60
5.1.2.6.1	ARMAÇÃO ⌀10MM - VIGAS BALDRAMES					53,600000						53,60	
5.1.2.7	94965	SINAPI	CONCRETO FCK = 25MPA, TRAÇO 1:2,3:2,7 (EM MASSA SECA DE CIMENTO/ AREIA MÉDIA/ BRITA 1) - PREPARO MECÂNICO COM BETONEIRA 400 L. AF_05/2021	M3									3,83
5.1.2.7.1	VOLUME DE CONCRETO - SAPATAS										2,10	2,10	
5.1.2.7.2	VOLUME DE CONCRETO - VIGAS BALDRAMES										1,73	1,73	
5.1.2.8	103670	SINAPI	LANÇAMENTO COM USO DE BALDES, ADENSAMENTO E ACABAMENTO DE CONCRETO EM ESTRUTURAS. AF_02/2022	M3									3,83
5.1.2.8.1	VOLUME DE CONCRETO - SAPATAS										2,10	2,10	
5.1.2.8.2	VOLUME DE CONCRETO - VIGAS BALDRAMES										1,73	1,73	
5.1.2.9	98557	SINAPI	IMPERMEABILIZAÇÃO DE SUPERFÍCIE COM EMULSÃO ASFÁLTICA, 2 DEMÃOS. AF_09/2023	M2									35,49
5.1.2.9.1	IMPERMEABILIZAÇÃO - SAPATAS				13,00		2,50		0,30	0,75		9,75	
5.1.2.9.2	IMPERMEABILIZAÇÃO - VIGAS BALDRAMES					2,000000	42,90		0,30	12,87		25,74	
5.1.3	**SUPERESTRUTURA**												
5.1.3.1	92413	SINAPI	MONTAGEM E DESMONTAGEM DE FÔRMA DE PILARES RETANGULARES E ESTRUTURAS SIMILARES, PÉ-DIREITO SIMPLES, EM MADEIRA SERRADA, 4 UTILIZAÇÕES. AF_09/2020	M2									102,74
5.1.3.1.1	ÁREA DE FORMA - PILARES									47,61		47,61	
5.1.3.1.2	ÁREA DE FORMA - VIGAS									55,13		55,13	
5.1.3.2	92759	SINAPI	ARMAÇÃO DE PILAR OU VIGA DE ESTRUTURA CONVENCIONAL DE CONCRETO ARMADO UTILIZANDO AÇO CA-60 DE 5,0 MM - MONTAGEM. AF_06/2022	KG									131,90
5.1.3.2.1	ARMAÇÃO ⌀5MM - PILARES				62,70							62,70	
5.1.3.2.2	ARMAÇÃO ⌀5MM - VIGAS				69,20							69,20	
5.1.3.3	92761	SINAPI	ARMAÇÃO DE PILAR OU VIGA DE ESTRUTURA CONVENCIONAL DE CONCRETO ARMADO UTILIZANDO AÇO CA-50 DE 8,0 MM - MONTAGEM. AF_06/2022	KG									154,40
5.1.3.3.1	ARMAÇÃO ⌀8MM - VIGAS					154,400000						154,40	
5.1.3.4	92762	SINAPI	ARMAÇÃO DE PILAR OU VIGA DE ESTRUTURA CONVENCIONAL DE CONCRETO ARMADO UTILIZANDO AÇO CA-50 DE 10,0 MM - MONTAGEM. AF_06/2022	KG									148,60

Maria Fernanda Gomes da Silva Arantes
Engenheira Civil
CREA: 1922273660

MUNICÍPIO DE TERESINA - PI
CONSTRUÇÃO DE CAMPO SOCIETY NO MUNICÍPIO DE TERESINA-PI
MEMÓRIA DE CÁLCULO

DATA BASE: SINAPI PI 01/2026, SEINFRA CE 28, ORSE SE 01/2026, SEM DESONERAÇÃO — **LEIS SOCIAIS (%): 113,78** — **BDI (%): 23,54**

ITEM	CÓDIGO	FONTE	DESCRIÇÃO	UNID.	QUANT.	COEF.	COMP. (m)	LARG. (m)	ALT. (m)	ÁREA (m2)	VOL. (m3)	PARCIAL	TOTAL
5.1.3.4.1	ARMAÇÃO ⌀10MM - PILARES					148,600000						148,60	
5.1.3.5	94965	SINAPI	CONCRETO FCK = 25MPA, TRAÇO 1:2,3:2,7 (EM MASSA SECA DE CIMENTO/ AREIA MÉDIA/ BRITA 1) - PREPARO MECÂNICO COM BETONEIRA 400 L. AF_05/2021	M3									5,16
5.1.3.5.1	VOLUME DE CONCRETO - PILARES										2,38	2,38	
5.1.3.5.2	VOLUME DE CONCRETO - VIGAS										2,78	2,78	
5.1.3.6	103670	SINAPI	LANÇAMENTO COM USO DE BALDES, ADENSAMENTO E ACABAMENTO DE CONCRETO EM ESTRUTURAS. AF_02/2022	M3									7,28
5.1.3.6.1	VOLUME DE CONCRETO - PILARES										3,90	3,90	
5.1.3.6.2	VOLUME DE CONCRETO - VIGAS										3,38	3,38	
5.1.3.7	COMP14	PRÓPRIA	LAJE PRÉ-FABRICADA TRELIÇADA PARA PISO OU COBERTURA, INTEREIXO 38CM, H=12CM, EL. ENCHIMENTO EM EPS H=8CM, INCLUSIVE ESCORAMENTO EM MADEIRA E CAPEAMENTO 4CM. (REF: 07393/ORSE-ORSE-05/2025)	M2									3,99
5.1.3.7.1	LAJE TRELIÇADA L1									3,99		3,99	
5.1.3.8	92915	SINAPI	ARMAÇÃO DE ESTRUTURAS DIVERSAS DE CONCRETO ARMADO, EXCETO VIGAS, PILARES, LAJES E FUNDAÇÕES, UTILIZANDO AÇO CA-60 DE 5,0 MM - MONTAGEM. AF_06/2022	KG									10,90
5.1.3.8.1	ARMADURA DA LAJE L1				10,90							10,90	
5.1.4	**PAREDES E PAINÉIS**												
5.1.4.1	103356	SINAPI	ALVENARIA DE VEDAÇÃO DE BLOCOS CERÂMICOS FURADOS NA HORIZONTAL DE 9X19X29 CM (ESPESSURA 9 CM) E ARGAMASSA DE ASSENTAMENTO COM PREPARO EM BETONEIRA. AF_12/2021	M2									172,42
5.1.4.1.1	ÁREA DE PAREDE BWC's PCD						14,80		5,00	74,00		74,00	
5.1.4.1.2	ÁREA DE PAREDE VESTIÁRIOS MASC. E FEM.						26,60		3,70	98,42		98,42	
5.1.4.2	102257	SINAPI	DIVISORIA SANITÁRIA, EM PAINEL DE GRANILITE, ESP = 3CM, ASSENTADO COM ARGAMASSA COLANTE AC III-E. AF_10/2025	M2									20,84
5.1.4.2.1	DIVISÓRIAS WC MASC. FEM E PCD						11,58		1,80	20,84		20,84	
5.1.4.3	93184	SINAPI	VERGA PRÉ-MOLDADA COM ATÉ 1,5 M DE VÃO, ESPESSURA DE *20* CM. AF_03/2024	M									14,70
5.1.4.3.1	P02 (COMP. DA PORTA + 30CM PRA CADA LADO)				2,00		1,50					3,00	
5.1.4.3.2	P03 (COMP. DA PORTA + 30CM PRA CADA LADO)				2,00		1,50					3,00	
5.1.4.3.3	J01 (COMP. DA JANELA + 30CM PRA CADA LADO)				2,00		2,60					5,20	
5.1.4.3.4	J02 (COMP. DA JANELA + 30CM PRA CADA LADO)				2,00		1,10					2,20	
5.1.4.3.5	J03 (COMP. DA JANELA + 30CM PRA CADA LADO)				1,00		1,30					1,30	
5.1.4.4	93194	SINAPI	CONTRAVERGA PRÉ-MOLDADA, ESPESSURA DE *20* CM. AF_03/2024	M									8,70
5.1.4.4.1	J01 (COMP. DA JANELA + 30CM PRA CADA LADO)				2,00		2,60					5,20	
5.1.4.4.2	J02 (COMP. DA JANELA + 30CM PRA CADA LADO)				2,00		1,10					2,20	
5.1.4.4.3	J03 (COMP. DA JANELA + 30CM PRA CADA LADO)				1,00		1,30					1,30	
5.1.5	**GRANITOS, LOUÇAS E METAIS**												
5.1.5.1	86932	SINAPI	VASO SANITÁRIO SIFONADO COM CAIXA ACOPLADA LOUÇA BRANCA - PADRÃO MÉDIO, INCLUSO ENGATE FLEXÍVEL EM METAL CROMADO, 1/2 X 40CM - FORNECIMENTO E INSTALAÇÃO. AF_01/2020	UN									5,00
5.1.5.1.1	CONFORME PROJETO				5,00							5,00	
5.1.5.2	95472	SINAPI	VASO SANITARIO SIFONADO CONVENCIONAL PARA PCD SEM FURO FRONTAL COM LOUÇA BRANCA SEM ASSENTO, INCLUSO CONJUNTO DE LIGAÇÃO PARA BACIA SANITÁRIA AJUSTÁVEL - FORNECIMENTO E INSTALAÇÃO. AF_01/2020	UN									2,00
5.1.5.2.1	CONFORME PROJETO				2,00							2,00	
5.1.5.3	100875	SINAPI	BANCO ARTICULADO, EM ACO INOX, PARA PCD, FIXADO NA PAREDE - FORNECIMENTO E INSTALAÇÃO. AF_01/2020	UN									2,00
5.1.5.3.1	CONFORME PROJETO				2,00							2,00	
5.1.5.4	100858	SINAPI	MICTÓRIO SIFONADO LOUÇA BRANCA - PADRÃO MÉDIO - FORNECIMENTO E INSTALAÇÃO. AF_01/2020	UN									1,00
5.1.5.4.1	CONFORME PROJETO				1,00							1,00	
5.1.5.5	86937	SINAPI	CUBA DE EMBUTIR OVAL EM LOUÇA BRANCA, 35 X 50CM OU EQUIVALENTE, INCLUSO VÁLVULA EM METAL CROMADO E SIFÃO FLEXÍVEL EM PVC - FORNECIMENTO E INSTALAÇÃO. AF_01/2020	UN									4,00
5.1.5.5.1	CONFORME PROJETO				4,00							4,00	

Maria Fernanda Gomes da Silva Arantes
Engenheira Civil
CREA: 1922273660

MUNICÍPIO DE TERESINA - PI
CONSTRUÇÃO DE CAMPO SOCIETY NO MUNICÍPIO DE TERESINA-PI
MEMÓRIA DE CÁLCULO

DATA BASE: SINAPI PI 01/2026, SEINFRA CE 28, ORSE SE 01/2026, SEM DESONERAÇÃO — **LEIS SOCIAIS (%): 113,78** — **BDI (%): 23,54**

ITEM	CÓDIGO	FONTE	DESCRIÇÃO	UNID.	QUANT.	COEF.	COMP. (m)	LARG. (m)	ALT. (m)	ÁREA (m2)	VOL. (m3)	PARCIAL	TOTAL
5.1.5.6	COMP15	PRÓPRIA	LAVATÓRIO DE LOUÇA BRANCA C/ COLUNA SUSPENSA E ACESSÓRIOS (REF: C4636-SEINFRA 28)	UN									2,00
5.1.5.6.1	CONFORME PROJETO				2,00							2,00	
5.1.5.7	COMP16	PRÓPRIA	BANCADA EM GRANITO CINZA ANDORINHA, E=2CM (REF: 10759/ORSE-ORSE-05/2025)	M2									1,68
5.1.5.7.1	CONFORME PROJETO				2,00					0,84		1,68	
5.1.5.8	86915	SINAPI	TORNEIRA CROMADA DE MESA, 1/2" OU 3/4", PARA LAVATÓRIO, PADRÃO MÉDIO - FORNECIMENTO E INSTALAÇÃO. AF_01/2020	UN									6,00
5.1.5.8.1	CONFORME PROJETO				6,00							6,00	
5.1.5.9	COMP17	PRÓPRIA	ESPELHO CRISTAL, ESPESSURA 4MM, COM PARAFUSOS DE FIXAÇÃO, SEM MOLDURA (REF: C4835-SEINFRA 28)	M2									2,10
5.1.5.9.1	CONFORME PROJETO				6,00		0,50	0,70		0,35		2,10	
5.1.5.10	COMP18	PRÓPRIA	CHUVEIRO EM AÇO INOX CROMADO COM TUBO, DE PAREDE, LINHA MAX REF.: 1977.C.CT, DECA OU SIMILAR (REF: 13649/ORSE-ORSE-05/2025)	UN									6,00
5.1.5.10.1	CONFORME PROJETO				6,00							6,00	
5.1.5.11	100868	SINAPI	BARRA DE APOIO RETA, EM ACO INOX POLIDO, COMPRIMENTO 80 CM, FIXADA NA PAREDE - FORNECIMENTO E INSTALAÇÃO. AF_01/2020	UN									10,00
5.1.5.11.1	CONFORME PROJETO				10,00							10,00	
5.1.5.12	COMP19	PRÓPRIA	BANCO DE CONCRETO EM ALVENARIA DE TIJOLOS, ASSENTO EM CONCRETO ARMADO, COM ENCOSTO, REBOCADO E PINTADO COM TINTA ACRÍLICA, 2 DEMÃOS (REF: 03226/ORSE-ORSE-12/2024)	M									3,60
5.1.5.12.1	BANCOS VESTIÁRIO				2,00		1,80					3,60	
5.1.5.13	COMP20	PRÓPRIA	TUBO DE QUEDA (REF: C0232-SEINFRA 28)	M									20,00
5.1.5.13.1	TUBOS DE QUEDA SHAFTS				5,00		4,00					20,00	
5.1.5.14	COMP21	PRÓPRIA	CHUVEIRO REDONDO DE PAREDE 12,6 CM COM DESVIADOR DE FLUXO, MODELO CROMADO, REF.: 2081.C.DES, DECA OU SIMILAR (REF: 14008/ORSE-ORSE-06/2025)	UN									2,00
5.1.5.14.1	CONFORME PROJETO				2,00							2,00	
5.1.6	**PISOS**												
5.1.6.1	87690	SINAPI	CONTRAPISO EM ARGAMASSA TRAÇO 1:4 (CIMENTO E AREIA), PREPARO MECÂNICO COM BETONEIRA 400 L, APLICADO EM ÁREAS SECAS SOBRE LAJE, NÃO ADERIDO, ACABAMENTO NÃO REFORÇADO, ESPESSURA 5CM. AF_07/2021	M2									40,30
5.1.6.1.1	ÁREA DE PISO									40,30		40,30	
5.1.6.2	COMP22	PRÓPRIA	REVESTIMENTO CERÂMICO PARA PISO OU PAREDE, 50 X 50 CM, ANTIDERRAPANTE (PORCELANATO), ELIZABETH OU SIMILAR, APLICADO COM ARGAMASSA INDUSTRIALIZADA AC-III, REJUNTADO, EXCLUSIVE REGULARIZAÇÃO DE BASE OU EMBOÇO (REF: 08928/ORSE-ORSE-05/2025)	M2									40,30
5.1.6.2.1	ÁREA DE PISO									40,30		40,30	
5.1.6.3	98689	SINAPI	SOLEIRA EM GRANITO, LARGURA 15 CM, ESPESSURA 2,0 CM. AF_09/2020	M									5,49
5.1.6.3.1	COMPRIMENTO DA SOLEIRA						5,49					5,49	
5.1.6.4	88650	SINAPI	RODAPÉ CERÂMICO DE 7CM DE ALTURA COM PLACAS TIPO ESMALTADA DE DIMENSÕES 60X60CM. AF_02/2023	M									45,60
5.1.6.4.1	COMPRIMENTO DO RODAPÉ						45,60					45,60	
5.1.7	**COBERTURA**												
5.1.7.1	96113	SINAPI	FORRO EM PLACAS DE GESSO, PARA AMBIENTES COMERCIAIS. AF_08/2023_PS	M2									40,30
5.1.7.1.1	ÁREA DE FORRO									40,30		40,30	
5.1.7.2	92580	SINAPI	TRAMA DE AÇO COMPOSTA POR TERÇAS PARA TELHADOS DE ATÉ 2 ÁGUAS PARA TELHA ONDULADA DE FIBROCIMENTO, METÁLICA, PLÁSTICA OU TERMOACÚSTICA, INCLUSO TRANSPORTE VERTICAL, EXCLUSIVE PINTURA. AF_10/2025_PS	M2									46,93
5.1.7.2.1	ÁREA DE COBERTURA COM TELHA METÁLICA					1,005000				46,70		46,93	
5.1.7.3	COMP23	PRÓPRIA	TELHAMENTO COM TELHA METÁLICA EM CHAPA DE AÇO GALVANIZADO NATURAL ONDULADA E=0,5MM (REF: 09961/ORSE-ORSE-05/2025)	M2									46,93
5.1.7.3.1	ÁREA DE COBERTURA COM TELHA METÁLICA					1,005000				46,70		46,93	
5.1.7.4	COMP24	PRÓPRIA	RUFO EM CHAPA AÇO GALVANIZADO Nº24 COM DESENVOLVIMENTO 25CM (REF: 09434/ORSE-ORSE-12/2025)	M									26,90
5.1.7.4.1	COMPRIMENTO DO RUFO DA COBERTURA DOS VESTIÁRIOS						26,90					26,90	

Maria Fernanda Gomes da Silva Arantes
Engenheira Civil
CREA: 1922273660

MUNICÍPIO DE TERESINA - PI
CONSTRUÇÃO DE CAMPO SOCIETY NO MUNICÍPIO DE TERESINA-PI
MEMÓRIA DE CÁLCULO

DATA BASE: SINAPI PI 01/2026, SEINFRA CE 28, ORSE SE 01/2026, SEM DESONERAÇÃO — **LEIS SOCIAIS (%): 113,78** — **BDI (%): 23,54**

ITEM	CÓDIGO	FONTE	DESCRIÇÃO	UNID.	QUANT.	COEF.	COMP. (m)	LARG. (m)	ALT. (m)	ÁREA (m2)	VOL. (m3)	PARCIAL	TOTAL
5.1.7.5	COMP25	PRÓPRIA	CHAPIM DE CONCRETO PRÉ-MOLDADO (REF: 08637/ORSE-ORSE-05/2025)	M									37,00
5.1.7.5.1	COMPRIMENTO DO CHAPIM DA COBERTURA DOS VESTIÁRIOS						37,00					37,00	
5.1.7.6	94228	SINAPI	CALHA EM CHAPA DE AÇO GALVANIZADO NÚMERO 24, DESENVOLVIMENTO DE 50 CM, INCLUSO TRANSPORTE VERTICAL. AF_07/2019	M									13,30
5.1.7.6.1	COMPRIMENTO DA CALHA DA COBERTURA DOS VESTIÁRIOS						13,30					13,30	
5.1.8	**REVESTIMENTOS**												
5.1.8.1	87878	SINAPI	CHAPISCO APLICADO EM ALVENARIAS E ESTRUTURAS DE CONCRETO INTERNAS, COM COLHER DE PEDREIRO. ARGAMASSA TRAÇO 1:3 COM PREPARO MANUAL. AF_10/2022	M2									344,84
5.1.8.1.1	2X A ÁREA DE ALVENARIA				2,00					172,42		344,84	
5.1.8.2	104958	SINAPI	MASSA ÚNICA, EM ARGAMASSA TRAÇO 1:2:8 PREPARO MECÂNICO, APLICADA MANUALMENTE EM PAREDES INTERNAS DE AMBIENTES COM ÁREA MAIOR QUE 10M², E = 10MM, COM TALISCAS. AF_03/2024	M2									344,84
5.1.8.2.1	IGUAL AO ITEM 1.8.1									344,84		344,84	
5.1.8.3	87269	SINAPI	REVESTIMENTO CERÂMICO PARA PAREDES INTERNAS COM PLACAS TIPO ESMALTADA DE DIMENSÕES 25X35 CM APLICADAS NA ALTURA INTEIRA DAS PAREDES. AF_02/2023_PE	M2									120,38
5.1.8.3.1	REVESTIMENTO NA ALTURA DE 2,60M						46,30		2,60	120,38		120,38	
5.1.9	**ESQUADRIAS**												
5.1.9.1	COMP26	PRÓPRIA	PORTA EM CHAPA LISA DE ALUMÍNIO, COR N/P/B, COMUM, DE ABRIR OU CORRER (REF: 11956/ORSE-ORSE-08/2025)	M2									7,56
5.1.9.1.1	P02 (0,90X2,10M)				2,00		0,90		2,10	1,89		3,78	
5.1.9.1.2	P03 (0,90X2,10M)				2,00		0,90		2,10	1,89		3,78	
5.1.9.2	COMP27	PRÓPRIA	PORTA EM ALUMÍNIO TIPO VENEZIANA, INCLUSIVE FERRAGENS (LIVRE/OCUPADO), PARA USO EM DIVISÓRIAS GRANITO OU MÁRMORE (REF: 14081/ORSE-ORSE-11/2025)	M2									10,71
5.1.9.2.1	P01 - PORTA DE DIVISÓRIA DOS BANHEIROS (0,80X1,70M)				9,00		0,70		1,70	1,19		10,71	
5.1.9.3	100874	SINAPI	PUXADOR PARA PCD, FIXADO NA PORTA - FORNECIMENTO E INSTALAÇÃO. AF_01/2020	UN									4,00
5.1.9.3.1	PUXADOR PCD PARA P03				4,00							4,00	
5.1.9.4	94569	SINAPI	JANELA DE ALUMÍNIO TIPO MAXIM-AR, BATENTE/ REQUADRO 3 A 14 CM, VIDRO INCLUSO, FIXAÇÃO COM PARAFUSO, SEM GUARNIÇÃO/ ALIZAR, DIMENSÕES 60X80 (A X L) CM, SEM ACABAMENTO, VEDAÇÃO COM SILICONE, EXCLUSIVE CONTRAMARCO - FORNECIMENTO E INSTALAÇÃO. AF_11/2024	M2									2,50
5.1.9.4.1	J01				2,00		2,00	0,50		1,00		2,00	
5.1.9.4.2	J02				2,00		0,50	0,50		0,25		0,50	
5.1.9.5	COMP28	PRÓPRIA	ALÇAPÃO DE ALUMÍNIO, TIPO ESCAMA, COR FOSCA (REF: 09039/ORSE-ORSE-05/2025)	M2									0,49
5.1.9.5.1	J03				1,00		0,70	0,70		0,49		0,49	
5.1.10	**PINTURA**												
5.1.10.1	88485	SINAPI	FUNDO SELADOR ACRÍLICO, APLICAÇÃO MANUAL EM PAREDE, UMA DEMÃO. AF_04/2023	M2									290,37
5.1.10.1.1	ÁREA DE ALVENARIA REBOCADA									344,84		344,84	
5.1.10.1.2	DESCONTO P02 (QUANTIDADE X LADOS X DIMENSÕES)				2,00	-2,000000	0,90		2,10	1,89		-7,56	
5.1.10.1.3	DESCONTO P03 (QUANTIDADE X LADOS X DIMENSÕES)				2,00	-2,000000	0,90		2,10	1,89		-7,56	
5.1.10.1.4	DESCONTO ESQUADRIA J01 (QUANTIDADE X LADOS X DIMENSÕES)				2,00	-2,000000	2,00		0,50	1,00		-4,00	
5.1.10.1.5	DESCONTO ESQUADRIA J02 (QUANTIDADE X LADOS X DIMENSÕES)				2,00	-2,000000	0,50		0,50	0,25		-1,00	
5.1.10.1.6	DESCONTO ESQUADRIA J03 (QUANTIDADE X LADOS X DIMENSÕES)				2,00	-2,000000	0,70		0,70	0,49		-1,96	
5.1.10.1.7	DESCONTO ÁREA INTERNA ENTRE FORRO E TELHA BWC'S PCD				1,00	-1,000000	14,80		1,20	17,76		-17,76	
5.1.10.1.8	DESCONTO ÁREA INTERNA ENTRE FORRO E TELHA VESTIÁRIOS MASC. E FEM.				1,00	-1,000000	26,60		0,55	14,63		-14,63	
5.1.10.2	104641	SINAPI	PINTURA LÁTEX ACRÍLICA ECONÔMICA, APLICAÇÃO MANUAL EM PAREDES, DUAS DEMÃOS. AF_04/2023	M2									290,37
5.1.10.2.1	IGUAL AO ITEM 1.10.1									290,37		290,37	
5.1.10.3	104639	SINAPI	PINTURA LÁTEX ACRÍLICA ECONÔMICA, APLICAÇÃO MANUAL EM TETO, DUAS DEMÃOS. AF_04/2023	M2									40,30

Maria Fernanda Gomes da Silva Arantes
Engenheira Civil
CREA: 1922273660

MUNICÍPIO DE TERESINA - PI
CONSTRUÇÃO DE CAMPO SOCIETY NO MUNICÍPIO DE TERESINA-PI
MEMÓRIA DE CÁLCULO

DATA BASE: SINAPI PI 01/2026, SEINFRA CE 28, ORSE SE 01/2026, SEM DESONERAÇÃO — **LEIS SOCIAIS (%): 113,78** — **BDI (%): 23,54**

ITEM	CÓDIGO	FONTE	DESCRIÇÃO	UNID.	QUANT.	COEF.	COMP. (m)	LARG. (m)	ALT. (m)	ÁREA (m2)	VOL. (m3)	PARCIAL	TOTAL
5.1.10.3.1	ÁREA DE FORRO									40,30		40,30	
5.2	**INSTALAÇÕES HIDRÁULICAS, SANITÁRIAS E PLUVIAIS DO VESTIÁRIO**												
5.2.1	**INSTALAÇÕES HIDRÁULICAS DE ÁGUA FRIA**												
5.2.1.1	102607	SINAPI	CAIXA D´ÁGUA EM POLIETILENO, 1000 LITROS - FORNECIMENTO E INSTALAÇÃO. AF_06/2021	UN									1,00
5.2.1.1.1	1 CAIXA DE 1000 L				1,00							1,00	
5.2.1.2	94796	SINAPI	TORNEIRA DE BOIA PARA CAIXA D'ÁGUA, ROSCÁVEL, 3/4" - FORNECIMENTO E INSTALAÇÃO. AF_08/2021	UN									1,00
5.2.1.2.1	1 UNIDADE EM CADA CAIXA				1,00							1,00	
5.2.1.3	94703	SINAPI	ADAPTADOR COM FLANGE E ANEL DE VEDAÇÃO, PVC, SOLDÁVEL, DN 25 MM X 3/4", INSTALADO EM RESERVAÇÃO PREDIAL DE ÁGUA - FORNECIMENTO E INSTALAÇÃO. AF_04/2024	UN									1,00
5.2.1.3.1	1 PARA ALIMENTAÇÃO				1,00							1,00	
5.2.1.4	94705	SINAPI	ADAPTADOR COM FLANGE E ANEL DE VEDAÇÃO, PVC, SOLDÁVEL, DN 40 MM X 1 1/4", INSTALADO EM RESERVAÇÃO PREDIAL DE ÁGUA - FORNECIMENTO E INSTALAÇÃO. AF_04/2024	UN									2,00
5.2.1.4.1	2 PARA DISTRIBUIÇÃO				2,00							2,00	
5.2.1.5	103993	SINAPI	BUCHA DE REDUÇÃO, PVC, SOLDÁVEL, DN 40MM X 32MM, INSTALADO EM RAMAL DE DISTRIBUIÇÃO DE ÁGUA - FORNECIMENTO E INSTALAÇÃO. AF_06/2022	UN									3,00
5.2.1.5.1	3 UN PARA DISTRIBUIÇÃO				3,00							3,00	
5.2.1.6	89362	SINAPI	JOELHO 90 GRAUS, PVC, SOLDÁVEL, DN 25MM, INSTALADO EM RAMAL OU SUB-RAMAL DE ÁGUA - FORNECIMENTO E INSTALAÇÃO. AF_06/2022	UN									21,00
5.2.1.6.1	5 PARA ALIMENTAÇÃO				5,00							5,00	
5.2.1.6.2	16 UNIDADE PARA DISTRIBUIÇÃO NO TÉRREO				16,00							16,00	
5.2.1.7	103951	SINAPI	JOELHO DE REDUÇÃO, 90 GRAUS, PVC, SOLDÁVEL, DN 32 MM X 25 MM, INSTALADO EM RAMAL OU SUB-RAMAL DE ÁGUA - FORNECIMENTO E INSTALAÇÃO. AF_06/2022	UN									4,00
5.2.1.7.1	4 UN PARA DISTRIBUIÇÃO NO BARRILETE				4,00							4,00	
5.2.1.8	103980	SINAPI	JOELHO 90 GRAUS, PVC, SOLDÁVEL, DN 40MM, INSTALADO EM RAMAL DE DISTRIBUIÇÃO DE ÁGUA - FORNECIMENTO E INSTALAÇÃO. AF_06/2022	UN									4,00
5.2.1.8.1	4 UN PARA DISTRIBUIÇÃO TÉRREO				4,00							4,00	
5.2.1.9	89366	SINAPI	JOELHO 90 GRAUS COM BUCHA DE LATÃO, PVC, SOLDÁVEL, DN 25MM, X 3/4 INSTALADO EM RAMAL OU SUB-RAMAL DE ÁGUA - FORNECIMENTO E INSTALAÇÃO. AF_06/2022	UN									6,00
5.2.1.9.1	6 UN PARA DISTRIBUIÇÃO TÉRREO				6,00							6,00	
5.2.1.10	90373	SINAPI	JOELHO 90 GRAUS COM BUCHA DE LATÃO, PVC, SOLDÁVEL, DN 25MM, X 1/2 INSTALADO EM RAMAL OU SUB-RAMAL DE ÁGUA - FORNECIMENTO E INSTALAÇÃO. AF_06/2022	UN									16,00
5.2.1.10.1	16 UN PARA DISTRIBUIÇÃO TÉRREO				16,00							16,00	
5.2.1.11	COMP29	PRÓPRIA	TÊ 90º DE PVC RÍGIDO SOLDÁVEL, MARROM DIÂM = 40MM (REF: 01170/ORSE-ORSE-12/2025)	UN									3,00
5.2.1.11.1	3 UN PARA DISTRIBUIÇÃO NO BARRILETE				3,00							3,00	
5.2.1.12	COMP30	PRÓPRIA	TÊ 90º DE PVC RÍGIDO SOLDÁVEL, MARROM DIÂM = 25MM (REF: 01168/ORSE-ORSE-12/2025)	UN									18,00
5.2.1.12.1	18 UN PARA DISTRIBUIÇÃO TÉRREO				18,00							18,00	
5.2.1.13	COMP31	PRÓPRIA	TÊ DE REDUÇÃO 90º DE PVC RÍGIDO SOLDÁVEL, MARROM DIÂM = 40 X 32MM (REF: 01178/ORSE-ORSE-12/2025)	UN									1,00
5.2.1.13.1	1 UN PARA DISTRIBUIÇÃO NO BARRILETE				1,00							1,00	
5.2.1.14	89378	SINAPI	LUVA, PVC, SOLDÁVEL, DN 25MM, INSTALADO EM RAMAL OU SUB-RAMAL DE ÁGUA - FORNECIMENTO E INSTALAÇÃO. AF_06/2022	UN									5,00
5.2.1.14.1	1 PARA ALIMENTAÇÃO NO TÉRREO				1,00							1,00	
5.2.1.14.2	4 PARA DISTRIBUIÇÃO NO TÉRREO				4,00							4,00	
5.2.1.15	90443	SINAPI	RASGO LINEAR MANUAL EM ALVENARIA, PARA RAMAIS/ DISTRIBUIÇÃO DE INSTALAÇÕES HIDRÁULICAS, DIÂMETROS MENORES OU IGUAIS A 40 MM. AF_09/2023	M									51,82
5.2.1.15.1	RASGO PARA TUBULAÇÃO DE 25 MM						51,82					51,82	

Maria Fernanda Gomes da Silva Arantes
Engenheira Civil
CREA: 1922273660

MUNICÍPIO DE TERESINA - PI
CONSTRUÇÃO DE CAMPO SOCIETY NO MUNICÍPIO DE TERESINA-PI
MEMÓRIA DE CÁLCULO

DATA BASE: SINAPI PI 01/2026, SEINFRA CE 28, ORSE SE 01/2026, SEM DESONERAÇÃO — **LEIS SOCIAIS (%): 113,78** — **BDI (%): 23,54**

ITEM	CÓDIGO	FONTE	DESCRIÇÃO	UNID.	QUANT.	COEF.	COMP. (m)	LARG. (m)	ALT. (m)	ÁREA (m2)	VOL. (m3)	PARCIAL	TOTAL
5.2.1.16	90466	SINAPI	CHUMBAMENTO LINEAR EM ALVENARIA PARA RAMAIS/DISTRIBUIÇÃO DE INSTALAÇÕES HIDRÁULICAS COM DIÂMETROS MENORES OU IGUAIS A 40 MM. AF_09/2023	M									51,82
5.2.1.16.1	CHUMBAMENTO PARA TUBULAÇÃO DE 25 MM						51,82					51,82	
5.2.1.17	89356	SINAPI	TUBO, PVC, SOLDÁVEL, DE 25MM, INSTALADO EM RAMAL OU SUB-RAMAL DE ÁGUA - FORNECIMENTO E INSTALAÇÃO. AF_06/2022	M									56,75
5.2.1.17.1	COMPRIMENTO DE TUBO PARA ALIMENTAÇÃO NO BARRILETE						1,40					1,40	
5.2.1.17.2	COMPRIMENTO DE TUBO PARA DISTRIBUIÇÃO NO BARRILETE						0,18					0,18	
5.2.1.17.3	COMPRIMENTO DE TUBO PARA ALIMENTAÇÃO NO TÉRREO						3,35					3,35	
5.2.1.17.4	COMPRIMENTO DE TUBO PARA DISTRIBUIÇÃO NO TÉRREO						51,82					51,82	
5.2.1.18	89357	SINAPI	TUBO, PVC, SOLDÁVEL, DE 32MM, INSTALADO EM RAMAL OU SUB-RAMAL DE ÁGUA - FORNECIMENTO E INSTALAÇÃO. AF_06/2022	M									1,22
5.2.1.18.1	COMPRIMENTO DE TUBO PARA DISTRIBUIÇÃO NO BARRILETE				1,22							1,22	
5.2.1.19	103978	SINAPI	TUBO, PVC, SOLDÁVEL, DE 40MM, INSTALADO EM RAMAL DE DISTRIBUIÇÃO DE ÁGUA - FORNECIMENTO E INSTALAÇÃO. AF_06/2022	M									12,42
5.2.1.19.1	COMPRIMENTO DE TUBO PARA DISTRIBUIÇÃO NO BARRILETE				12,42							12,42	
5.2.1.20	89987	SINAPI	REGISTRO DE GAVETA BRUTO, LATÃO, ROSCÁVEL, 3/4", COM ACABAMENTO E CANOPLA CROMADOS - FORNECIMENTO E INSTALAÇÃO. AF_08/2021	UN									4,00
5.2.1.20.1	4 REGISTRO DE GAVETA NO TÉRREO				4,00							4,00	
5.2.1.21	94496	SINAPI	REGISTRO DE GAVETA BRUTO, LATÃO, ROSCÁVEL, 1 1/4" - FORNECIMENTO E INSTALAÇÃO. AF_08/2021	UN									1,00
5.2.1.21.1	1 REGISTRO DE GAVETA NO BARRILETE				1,00							1,00	
5.2.1.22	103992	SINAPI	ADAPTADOR CURTO COM BOLSA E ROSCA PARA REGISTRO, PVC, SOLDÁVEL, DN 40MM X 1.1/4", INSTALADO EM RAMAL DE DISTRIBUIÇÃO DE ÁGUA - FORNECIMENTO E INSTALAÇÃO. AF_06/2022	UN									2,00
5.2.1.22.1	2 ADAPTADORES PARA REGISTROS PARA DISTRIBUIÇÃO NO BARRILETE				2,00							2,00	
5.2.1.23	89383	SINAPI	ADAPTADOR CURTO COM BOLSA E ROSCA PARA REGISTRO, PVC, SOLDÁVEL, DN 25MM X 3/4, INSTALADO EM RAMAL OU SUB-RAMAL DE ÁGUA - FORNECIMENTO E INSTALAÇÃO. AF_06/2022	UN									14,00
5.2.1.23.1	ADAPTADORES 14 UN				14,00							14,00	
5.2.1.24	89985	SINAPI	REGISTRO DE PRESSÃO BRUTO, LATÃO, ROSCÁVEL, 3/4", COM ACABAMENTO E CANOPLA CROMADOS - FORNECIMENTO E INSTALAÇÃO. AF_08/2021	UN									6,00
5.2.1.24.1	6 REGISTRO DE PRESSÃO NO TÉRREO				6,00							6,00	
5.2.1.25	86886	SINAPI	ENGATE FLEXÍVEL EM INOX, 1/2 X 30CM - FORNECIMENTO E INSTALAÇÃO. AF_01/2020	UN									8,00
5.2.1.25.1	8 PARA DISTRIBUIÇÃO NO TÉRREO				8,00							8,00	
5.2.1.26	86884	SINAPI	ENGATE FLEXÍVEL EM PLÁSTICO BRANCO, 1/2" X 30CM - FORNECIMENTO E INSTALAÇÃO. AF_01/2020	UN									6,00
5.2.1.26.1	6 PARA DISTRIBUIÇÃO NO TÉRREO				6,00							6,00	
5.2.1.27	89385	SINAPI	LUVA SOLDÁVEL E COM ROSCA, PVC, SOLDÁVEL, DN 25MM X 3/4, INSTALADO EM RAMAL OU SUB-RAMAL DE ÁGUA - FORNECIMENTO E INSTALAÇÃO. AF_06/2022	UN									6,00
5.2.1.27.1	6 PARA DISTRIBUIÇÃO NO TÉRREO				6,00							6,00	
5.2.2	**INSTALAÇOES SANITÁRIAS DE ESGOTO**												
5.2.2.1	89714	SINAPI	TUBO PVC, SERIE NORMAL, ESGOTO PREDIAL, DN 100 MM, FORNECIDO E INSTALADO EM RAMAL DE DESCARGA OU RAMAL DE ESGOTO SANITÁRIO. AF_08/2022	M									28,91
5.2.2.1.1	COMPRIMENTO DO TUBO DE 100MM ESGOTO						22,46					22,46	
5.2.2.1.2	COMPRIMENTO DO TUBO DE 100MM PLUVIAL TÉRREO						0,94					0,94	
5.2.2.1.3	COMPRIMENTO DO TUBO DE 100MM PLUVIAL COBERTURA						5,51					5,51	
5.2.2.2	89711	SINAPI	TUBO PVC, SERIE NORMAL, ESGOTO PREDIAL, DN 40 MM, FORNECIDO E INSTALADO EM RAMAL DE DESCARGA OU RAMAL DE ESGOTO SANITÁRIO. AF_08/2022	M									10,64
5.2.2.2.1	COMPRIMENTO DE TUBO DE 40MM						10,64					10,64	
5.2.2.3	89712	SINAPI	TUBO PVC, SERIE NORMAL, ESGOTO PREDIAL, DN 50 MM, FORNECIDO E INSTALADO EM RAMAL DE DESCARGA OU RAMAL DE ESGOTO SANITÁRIO. AF_08/2022	M									15,34
5.2.2.3.1	COMPRIMENTO DE TUBO DE 50MM						12,35					12,35	

Maria Fernanda Gomes da Silva Arantes
Engenheira Civil
CREA: 1922273660

MUNICÍPIO DE TERESINA - PI
CONSTRUÇÃO DE CAMPO SOCIETY NO MUNICÍPIO DE TERESINA-PI
MEMÓRIA DE CÁLCULO

DATA BASE: SINAPI PI 01/2026, SEINFRA CE 28, ORSE SE 01/2026, SEM DESONERAÇÃO — **LEIS SOCIAIS (%): 113,78** — **BDI (%): 23,54**

ITEM	CÓDIGO	FONTE	DESCRIÇÃO	UNID.	QUANT.	COEF.	COMP. (m)	LARG. (m)	ALT. (m)	ÁREA (m2)	VOL. (m3)	PARCIAL	TOTAL
5.2.2.3.2	TUBO DE VENTILAÇÃO TÉRREO						1,14					1,14	
5.2.2.3.3	TUBO DE VENTILAÇÃO COBERTURA						1,85					1,85	
5.2.2.4	104341	SINAPI	BUCHA DE REDUÇÃO LONGA, PVC, SÉRIE NORMAL, ESGOTO PREDIAL, DN 50 X 40 MM, JUNTA SOLDÁVEL E ELÁSTICA, FORNECIDO E INSTALADO EM RAMAL DE DESCARGA OU RAMAL DE ESGOTO SANITÁRIO. AF_08/2022	UN									1,00
5.2.2.4.1	1 UNIDADE				1,00							1,00	
5.2.2.5	104348	SINAPI	TERMINAL DE VENTILAÇÃO, PVC, SÉRIE NORMAL, ESGOTO PREDIAL, DN 50 MM, JUNTA SOLDÁVEL, FORNECIDO E INSTALADO EM PRUMADA DE ESGOTO SANITÁRIO OU VENTILAÇÃO. AF_08/2022	UN									1,00
5.2.2.5.1	1 UNIDADE EM CADA COLUNA DE VENTILAÇÃO				1,00							1,00	
5.2.2.6	89825	SINAPI	TE, PVC, SERIE NORMAL, ESGOTO PREDIAL, DN 50 X 50 MM, JUNTA ELÁSTICA, FORNECIDO E INSTALADO EM PRUMADA DE ESGOTO SANITÁRIO OU VENTILAÇÃO. AF_08/2022	UN									2,00
5.2.2.6.1	2 UNIDADES				2,00							2,00	
5.2.2.7	89724	SINAPI	JOELHO 90 GRAUS, PVC, SERIE NORMAL, ESGOTO PREDIAL, DN 40 MM, JUNTA SOLDÁVEL, FORNECIDO E INSTALADO EM RAMAL DE DESCARGA OU RAMAL DE ESGOTO SANITÁRIO. AF_08/2022	UN									1,00
5.2.2.7.1	1 UNIDADE				1,00							1,00	
5.2.2.8	89801	SINAPI	JOELHO 90 GRAUS, PVC, SERIE NORMAL, ESGOTO PREDIAL, DN 50 MM, JUNTA ELÁSTICA, FORNECIDO E INSTALADO EM PRUMADA DE ESGOTO SANITÁRIO OU VENTILAÇÃO. AF_08/2022	UN									3,00
5.2.2.8.1	3 JOELHOS NAS COLUNAS DE VENTILAÇÃO TÉRREO				3,00							3,00	
5.2.2.9	89726	SINAPI	JOELHO 45 GRAUS, PVC, SERIE NORMAL, ESGOTO PREDIAL, DN 40 MM, JUNTA SOLDÁVEL, FORNECIDO E INSTALADO EM RAMAL DE DESCARGA OU RAMAL DE ESGOTO SANITÁRIO. AF_08/2022	UN									6,00
5.2.2.9.1	6 UNIDADES				6,00							6,00	
5.2.2.10	89746	SINAPI	JOELHO 45 GRAUS, PVC, SERIE NORMAL, ESGOTO PREDIAL, DN 100 MM, JUNTA ELÁSTICA, FORNECIDO E INSTALADO EM RAMAL DE DESCARGA OU RAMAL DE ESGOTO SANITÁRIO. AF_08/2022	UN									7,00
5.2.2.10.1	7 UNIDADES				7,00							7,00	
5.2.2.11	89744	SINAPI	JOELHO 90 GRAUS, PVC, SERIE NORMAL, ESGOTO PREDIAL, DN 100 MM, JUNTA ELÁSTICA, FORNECIDO E INSTALADO EM RAMAL DE DESCARGA OU RAMAL DE ESGOTO SANITÁRIO. AF_08/2022	UN									1,00
5.2.2.11.1	1 UNIDADE				1,00							1,00	
5.2.2.12	89797	SINAPI	JUNÇÃO SIMPLES, PVC, SERIE NORMAL, ESGOTO PREDIAL, DN 100 X 100 MM, JUNTA ELÁSTICA, FORNECIDO E INSTALADO EM RAMAL DE DESCARGA OU RAMAL DE ESGOTO SANITÁRIO. AF_08/2022	UN									8,00
5.2.2.12.1	8 UNIDADES				8,00							8,00	
5.2.2.13	89778	SINAPI	LUVA SIMPLES, PVC, SERIE NORMAL, ESGOTO PREDIAL, DN 100 MM, JUNTA ELÁSTICA, FORNECIDO E INSTALADO EM RAMAL DE DESCARGA OU RAMAL DE ESGOTO SANITÁRIO. AF_08/2022	UN									24,00
5.2.2.13.1	24 UNIDADES ESGOTO				24,00							24,00	
5.2.2.14	89753	SINAPI	LUVA SIMPLES, PVC, SERIE NORMAL, ESGOTO PREDIAL, DN 50 MM, JUNTA ELÁSTICA, FORNECIDO E INSTALADO EM RAMAL DE DESCARGA OU RAMAL DE ESGOTO SANITÁRIO. AF_08/2022	UN									16,00
5.2.2.14.1	16 UNIDADES				16,00							16,00	
5.2.2.15	104328	SINAPI	CAIXA SIFONADA, COM GRELHA QUADRADA, PVC, DN 150 X 150 X 50 MM, JUNTA SOLDÁVEL, FORNECIDA E INSTALADA EM RAMAL DE DESCARGA OU EM RAMAL DE ESGOTO SANITÁRIO. AF_08/2022	UN									4,00
5.2.2.15.1	4 UNIDADES				4,00							4,00	
5.2.2.16	89709	SINAPI	RALO SIFONADO, PVC, DN 100 X 40 MM, JUNTA SOLDÁVEL, FORNECIDO E INSTALADO EM RAMAL DE DESCARGA OU EM RAMAL DE ESGOTO SANITÁRIO. AF_08/2022	UN									6,00
5.2.2.16.1	6 UNIDADES				6,00							6,00	

Maria Fernanda Gomes da Silva Arantes
Engenheira Civil
CREA: 1922273660

MUNICÍPIO DE TERESINA - PI
CONSTRUÇÃO DE CAMPO SOCIETY NO MUNICÍPIO DE TERESINA-PI
MEMÓRIA DE CÁLCULO

DATA BASE: SINAPI PI 01/2026, SEINFRA CE 28, ORSE SE 01/2026, SEM DESONERAÇÃO — **LEIS SOCIAIS (%): 113,78** — **BDI (%): 23,54**

ITEM	CÓDIGO	FONTE	DESCRIÇÃO	UNID.	QUANT.	COEF.	COMP. (m)	LARG. (m)	ALT. (m)	ÁREA (m2)	VOL. (m3)	PARCIAL	TOTAL
5.2.2.17	COMP32	PRÓPRIA	ANEL DE BORRACHA PARA TUBO PVC SANITARIO D = 100MM (REF: 01212/ORSE-ORSE-12/2025)	UN									37,00
5.2.2.17.1	35 UNIDADES PARA ESGOTO				35,00							35,00	
5.2.2.17.2	2 UNIDADES PLUVIAL				2,00							2,00	
5.2.2.18	COMP33	PRÓPRIA	ANEL DE BORRACHA PARA TUBO PVC SANITARIO D = 50MM (REF: 03404/ORSE-ORSE-12/2025)	UN									29,00
5.2.2.18.1	22 UNIDADES PARA ESGOTO				22,00							22,00	
5.2.2.18.2	7 UNIDADES PARA VENTILAÇÃO				7,00							7,00	
5.2.2.19	89811	SINAPI	CURVA CURTA 90 GRAUS, PVC, SERIE NORMAL, ESGOTO PREDIAL, DN 100 MM, JUNTA ELÁSTICA, FORNECIDO E INSTALADO EM PRUMADA DE ESGOTO SANITÁRIO OU VENTILAÇÃO. AF_08/2022	UN									7,00
5.2.2.19.1	7 UNIDADES PARA ESGOTO				7,00							7,00	
5.2.2.20	89728	SINAPI	CURVA CURTA 90 GRAUS, PVC, SERIE NORMAL, ESGOTO PREDIAL, DN 40 MM, JUNTA SOLDÁVEL, FORNECIDO E INSTALADO EM RAMAL DE DESCARGA OU RAMAL DE ESGOTO SANITÁRIO. AF_08/2022	UN									13,00
5.2.2.20.1	13 UNIDADES PARA ESGOTO				13,00							13,00	
5.2.2.21	89802	SINAPI	JOELHO 45 GRAUS, PVC, SERIE NORMAL, ESGOTO PREDIAL, DN 50 MM, JUNTA ELÁSTICA, FORNECIDO E INSTALADO EM PRUMADA DE ESGOTO SANITÁRIO OU VENTILAÇÃO. AF_08/2022	UN									7,00
5.2.2.21.1	7 UNIDADES PARA ESGOTO				7,00							7,00	
5.2.2.22	COMP34	PRÓPRIA	JOELHO DE 90°COM BOLSA PARA ANEL, EM PVC RÍGIDO C/ ANÉIS, PARA ESGOTO SECUNDÁRIO, DIÂM = 40MM (REF: 01672/ORSE-ORSE-12/2025)	UN									6,00
5.2.2.22.1	6 UNIDADES PARA ESGOTO				6,00							6,00	
5.2.2.23	COMP35	PRÓPRIA	JUNÇÃO SIMPLES EM PVC RÍGIDO SOLDÁVEL, PARA ESGOTO PRIMÁRIO, DIÂM = 100 X 50MM (REF: 01562/ORSE-ORSE-12/2025)	UN									5,00
5.2.2.23.1	5 UNIDADES				5,00							5,00	
5.2.2.24	89785	SINAPI	JUNÇÃO SIMPLES, PVC, SERIE NORMAL, ESGOTO PREDIAL, DN 50 X 50 MM, JUNTA ELÁSTICA, FORNECIDO E INSTALADO EM RAMAL DE DESCARGA OU RAMAL DE ESGOTO SANITÁRIO. AF_08/2022	UN									2,00
5.2.2.24.1	2 UNIDADES				2,00							2,00	
5.2.2.25	89752	SINAPI	LUVA SIMPLES, PVC, SERIE NORMAL, ESGOTO PREDIAL, DN 40 MM, JUNTA SOLDÁVEL, FORNECIDO E INSTALADO EM RAMAL DE DESCARGA OU RAMAL DE ESGOTO SANITÁRIO. AF_08/2022	UN									11,00
5.2.2.25.1	11 UNIDADES				11,00							11,00	
5.2.2.26	COMP36	PRÓPRIA	REDUÇÃO EXCÊNTRICA EM PVC RÍGIDO C/ ANÉIS, PARA ESGOTO PRIMÁRIO, DIÂM =100 X 50MM (REF: 01656/ORSE-ORSE-12/2025)	UN									2,00
5.2.2.26.1	2 UNIDADES				2,00							2,00	
5.2.2.27	COMP37	PRÓPRIA	VEDAÇÃO PARA SAÍDA DE VASO SANITÁRIO EM PVC RÍGIDO SOLDÁVEL, PARA ESGOTO PRIMÁRIO, DIÂM = 100MM (REF: 01595/ORSE-ORSE-12/2025)	UN									7,00
5.2.2.27.1	7 UNIDADES				7,00							7,00	
5.2.2.28	COMP38	PRÓPRIA	CAIXA DE ÁGUAS PLUVIAIS EM PVC 300MM (REF: 04719/ORSE-ORSE-12/2025)	UN									2,00
5.2.2.28.1	2 UNIDADES				2,00							2,00	
5.2.2.29	89584	SINAPI	JOELHO 90 GRAUS, PVC, SERIE R, ÁGUA PLUVIAL, DN 100 MM, JUNTA ELÁSTICA, FORNECIDO E INSTALADO EM CONDUTORES VERTICAIS DE ÁGUAS PLUVIAIS. AF_06/2022	UN									2,00
5.2.2.29.1	2 UNIDADES				2,00							2,00	
5.2.2.30	98067	SINAPI	TANQUE SÉPTICO RETANGULAR, EM ALVENARIA COM TIJOLOS CERÂMICOS MACIÇOS, DIMENSÕES INTERNAS: 1,2 X 2,4 X H=1,6 M, VOLUME ÚTIL: 3456 L (PARA 13 CONTRIBUINTES). AF_12/2020	UN									1,00
5.2.2.30.1	1 TANQUE SÉPTICO				1,00							1,00	
5.2.2.31	98062	SINAPI	SUMIDOURO CIRCULAR, EM CONCRETO PRÉ-MOLDADO, DIÂMETRO INTERNO = 1,88 M, ALTURA INTERNA = 2,00 M, ÁREA DE INFILTRAÇÃO: 13,1 M² (PARA 5 CONTRIBUINTES). AF_12/2020	UN									1,00
5.2.2.31.1	1 SUMIDOURO				1,00							1,00	

Maria Fernanda Gomes da Silva Arantes
Engenheira Civil
CREA: 1922273660

MUNICÍPIO DE TERESINA - PI
CONSTRUÇÃO DE CAMPO SOCIETY NO MUNICÍPIO DE TERESINA-PI
MEMÓRIA DE CÁLCULO

DATA BASE: SINAPI PI 01/2026, SEINFRA CE 28, ORSE SE 01/2026, SEM DESONERAÇÃO — **LEIS SOCIAIS (%): 113,78** — **BDI (%): 23,54**

ITEM	CÓDIGO	FONTE	DESCRIÇÃO	UNID.	QUANT.	COEF.	COMP. (m)	LARG. (m)	ALT. (m)	ÁREA (m2)	VOL. (m3)	PARCIAL	TOTAL
5.2.2.32	98089	SINAPI	FILTRO ANAERÓBIO RETANGULAR, EM ALVENARIA COM BLOCOS DE CONCRETO, DIMENSÕES INTERNAS: 1,2 X 1,8 X H=1,67 M, VOLUME ÚTIL: 2592 L (PARA 13 CONTRIBUINTES). AF_12/2020	UN									1,00
5.2.2.32.1	1 FILTRO ANAERÓBICO				1,00							1,00	
5.3	**INSTALAÇÕES ELÉTRICAS DO VESTIÁRIO**												
5.3.1	COMP39	ANEXO	INSTALAÇÕES ELÉTRICAS VESTIÁRIO	UN									1,00
5.3.1.1	PLANILHA EM ANEXO				1,00							1,00	
6	**INSTALAÇÕES ELÉTRICAS DO CAMPO SOCIETY**												
6.1	**INSTALAÇÕES ELÉTRICAS DO CAMPO SOCIETY**												
6.1.1	91929	SINAPI	CABO DE COBRE FLEXÍVEL ISOLADO, 4 MM², ANTI-CHAMA 0,6/1,0 KV, PARA CIRCUITOS TERMINAIS - FORNECIMENTO E INSTALAÇÃO. AF_03/2023	M									1.214,95
6.1.2	98111	SINAPI	CAIXA DE INSPEÇÃO PARA ATERRAMENTO, CIRCULAR, EM POLIETILENO, DIÂMETRO INTERNO = 0,3 M. AF_12/2020	UN									3,00
6.1.3	97881	SINAPI	CAIXA ENTERRADA ELÉTRICA RETANGULAR, EM CONCRETO PRÉ-MOLDADO, FUNDO COM BRITA, DIMENSÕES INTERNAS: 0,3X0,3X0,3 M. AF_12/2020	UN									8,00
6.1.4	97883	SINAPI	CAIXA ENTERRADA ELÉTRICA RETANGULAR, EM CONCRETO PRÉ-MOLDADO, FUNDO COM BRITA, DIMENSÕES INTERNAS: 0,6X0,6X0,5 M. AF_12/2020	UN									1,00
6.1.5	COMP40	PRÓPRIA	CONJUNTO REFLETOR LED 4 X 200 W (4 UNIDADES) FIXADAS EM POSTE DE CONCRETO ARMADO 10 M X 300 KGF E RELFETOR LED 100 W PARA ILUMINAÇÃO DE CIRCULAÇÃO FORNECIMENTO E INSTALAÇÃO	UN									6,00
6.1.6	COMP41	PRÓPRIA	CORDOALHA DE COBRE NU 16 MM², ENTERRADA, SEM ISOLADOR - FORNECIMENTO E INSTALAÇÃO. AF_12/2017	M									7,00
6.1.7	93654	SINAPI	DISJUNTOR MONOPOLAR TIPO DIN, CORRENTE NOMINAL DE 16A - FORNECIMENTO E INSTALAÇÃO. AF_07/2025	UN									6,00
6.1.8	93669	SINAPI	DISJUNTOR TRIPOLAR TIPO DIN, CORRENTE NOMINAL DE 20A - FORNECIMENTO E INSTALAÇÃO. AF_07/2025	UN									1,00
6.1.9	COMP42	PRÓPRIA	DISPOSITIVO DE PROTEÇÃO CONTRA SURTOS DE TENSÃO - DPSS - 20 KA /275V	UN									4,00
6.1.10	91855	SINAPI	ELETRODUTO FLEXÍVEL CORRUGADO REFORÇADO, PVC, DN 25 MM (3/4"), PARA CIRCUITOS TERMINAIS, INSTALADO EM PAREDE - FORNECIMENTO E INSTALAÇÃO. AF_03/2023	M									251,64
6.1.11	91840	SINAPI	ELETRODUTO FLEXÍVEL CORRUGADO, PEAD, DN 40 MM (1 1/4"), PARA CIRCUITOS TERMINAIS, INSTALADO EM FORRO - FORNECIMENTO E INSTALAÇÃO. AF_03/2023	M									79,45
6.1.12	93358	SINAPI	ESCAVAÇÃO MANUAL DE VALA. AF_09/2024	M3									49,67
6.1.13	96985	SINAPI	HASTE DE ATERRAMENTO, DIÂMETRO 5/8", COM 3 METROS - FORNECIMENTO E INSTALAÇÃO. AF_08/2023	UN									3,00
6.1.14	COMP43	PRÓPRIA	MURETA COM ALVENARIA DE TIJOLOS CERÂMICOS FURADOS NA HORIZONTAL (9X19X19CM) COM ALTURA DE 1,80 M, INCLUINDO EXECUÇÃO DE FUNDAÇÃO CORRIDA, REBOCO E REATERRO.	UN									1,00
6.1.15	COMP44	PRÓPRIA	POSTE DE CONCRETO DUPLO T DE 9 M, CARGA NOMINAL DE 300 DAN, ENGASTAMENTO BASE CONCRETADA COM 1 M DE CONCRETO E 0,5 M DE SOLO	UN									1,00
6.1.16	101875	SINAPI	QUADRO DE DISTRIBUIÇÃO DE ENERGIA EM CHAPA DE AÇO GALVANIZADO, DE EMBUTIR, COM BARRAMENTO TRIFÁSICO, PARA 12 DISJUNTORES DIN 100A - FORNECIMENTO E INSTALAÇÃO. AF_07/2025	UN									1,00
6.1.17	93382	SINAPI	REATERRO MANUAL DE VALAS, COM COMPACTADOR DE SOLOS DE PERCUSSÃO. AF_08/2023	M3									49,67
7	**SERVIÇOS FINAIS**												
7.1	COMP45	PRÓPRIA	PLACA DE INAUGURAÇÃO EM ALUMÍNIO COM ACRILICO, 80X60CM,COM LOGOMARCA E MOLDURA (REF: 11986/ORSE-ORSE-11/2025)	UN									1,00
7.1.1					1,00							1,00	
7.2	99811	SINAPI	LIMPEZA DE CONTRAPISO COM VASSOURA A SECO. AF_10/2025	M2									849,76
7.2.1	LIMPEZA FINAL DA OBRA ÁREA TOTAL						37,60	22,60		849,76		849,76	
7.3	97637	SINAPI	REMOÇÃO DE TAPUME/ CHAPAS METÁLICAS E DE MADEIRA, DE FORMA MANUAL, SEM REAPROVEITAMENTO. AF_09/2023	M2									223,92
7.3.1	REMOÇÃO DO TAPUME						124,40		1,80	223,92		223,92	

Maria Fernanda Gomes da Silva Arantes
Engenheira Civil
CREA: 1922273660

- **15.2 CRONOGRAMA**

Maria Fernanda Gomes da Silva Arantes
Engenheira Civil
CREA: 1922273660

MUNICÍPIO DE TERESINA - PI
CONSTRUÇÃO DE CAMPO SOCIETY NO MUNICÍPIO DE TERESINA-PI
CRONOGRAMA FÍSICO-FINANCEIRO

DATA BASE: SINAPI PI 01/2026, SEINFRA CE 28, ORSE SE 01/2026, SEM DESONERAÇÃO — LEIS SOCIAIS (%): 113,78 — BDI (%): 23,54

ITEM	DESCRIÇÃO	TOTAL (R$)	TOTAL (%)	30 DIAS		60 DIAS		90 DIAS		120 DIAS		150 DIAS		TOTAL (R$)	TOTAL (%)	
															META	GERAL
1	SERVIÇOS PRELIMINARES	25.273,67	3,97%	7.606,17	30,10%	3.489,88	13,81%	5.671,05	22,44%	4.362,35	17,26%	4.144,23	16,40%	25.273,68	100,00%	3,97%
1.1	SERVIÇOS PRELIMINARES	25.273,67	3,97%	7.606,17	30,10%	3.489,88	13,81%	5.671,05	22,44%	4.362,35	17,26%	4.144,23	16,40%	25.273,68	100,00%	3,97%
2	CONSTRUÇÃO DE CAMPO SOCIETY	284.322,38	44,68%	55.644,50	19,57%	19.965,70	7,02%	18.742,19	6,59%	99.931,40	35,15%	90.038,59	31,67%	284.322,38	100,00%	44,68%
2.1	SERVIÇOS PRELIMINARES	38.683,92	6,08%	38.683,92	100,00%	0,00	0,00%	0,00	0,00%	0,00	0,00%	0,00	0,00%	38.683,92	100,00%	6,08%
2.2	MOVIMENTO DE TERRA	9.303,01	1,46%	9.303,01	100,00%	0,00	0,00%	0,00	0,00%	0,00	0,00%	0,00	0,00%	9.303,01	100,00%	1,46%
2.3	INFRAESTRUTURA	7.657,57	1,20%	7.657,57	100,00%	0,00	0,00%	0,00	0,00%	0,00	0,00%	0,00	0,00%	7.657,57	100,00%	1,20%
2.4	ESQUADRIAS E TELAS	101.191,30	15,90%	0,00	0,00%	0,00	0,00%	0,00	0,00%	52.514,27	51,90%	48.677,03	48,10%	101.191,30	100,00%	15,90%
2.5	PINTURA	2.472,60	0,39%	0,00	0,00%	0,00	0,00%	0,00	0,00%	0,00	0,00%	2.472,60	100,00%	2.472,60	100,00%	0,39%
2.6	GRAMADO	99.947,21	15,71%	0,00	0,00%	0,00	0,00%	18.742,19	18,75%	47.417,13	47,44%	33.787,89	33,81%	99.947,21	100,00%	15,71%
2.7	DRENAGEM	19.965,70	3,14%	0,00	0,00%	19.965,70	100,00%	0,00	0,00%	0,00	0,00%	0,00	0,00%	19.965,70	100,00%	3,14%
2.8	COMPLEMENTARES	5.101,07	0,80%	0,00	0,00%	0,00	0,00%	0,00	0,00%	0,00	0,00%	5.101,07	100,00%	5.101,07	100,00%	0,80%
3	CONSTRUÇÃO DE ÁREA EXTERNA E ENTORNO DO CAMPO	40.251,29	6,33%	21.919,08	54,46%	14.245,62	35,39%	3.745,85	9,31%	0,00	0,00%	340,74	0,85%	40.251,29	100,00%	6,33%
3.1	MOVIMENTO DE TERRA	4.678,81	0,74%	4.678,81	100,00%	0,00	0,00%	0,00	0,00%	0,00	0,00%	0,00	0,00%	4.678,81	100,00%	0,74%
3.2	PISO	35.231,74	5,54%	17.240,27	48,93%	14.245,62	40,43%	3.745,85	10,63%	0,00	0,00%	0,00	0,00%	35.231,74	100,00%	5,54%
3.3	ACESSÓRIOS DE SEGURANÇA	340,74	0,05%	0,00	0,00%	0,00	0,00%	0,00	0,00%	0,00	0,00%	340,74	100,00%	340,74	100,00%	0,05%
4	CONSTRUÇÃO DA ARQUIBANCADA	28.422,76	4,47%	4.860,44	17,10%	22.599,02	79,51%	963,30	3,39%	0,00	0,00%	0,00	0,00%	28.422,76	100,00%	4,47%
4.1	MOVIMENTO DE TERRA	1.590,03	0,25%	1.590,03	100,00%	0,00	0,00%	0,00	0,00%	0,00	0,00%	0,00	0,00%	1.590,03	100,00%	0,25%
4.2	INFRA-ESTRUTURA	3.270,41	0,51%	3.270,41	100,00%	0,00	0,00%	0,00	0,00%	0,00	0,00%	0,00	0,00%	3.270,41	100,00%	0,51%
4.3	SUPER-ESTRUTURA	20.926,82	3,29%	0,00	0,00%	20.926,82	100,00%	0,00	0,00%	0,00	0,00%	0,00	0,00%	20.926,82	100,00%	3,29%
4.4	REVESTIMENTO	1.672,20	0,26%	0,00	0,00%	1.672,20	100,00%	0,00	0,00%	0,00	0,00%	0,00	0,00%	1.672,20	100,00%	0,26%
4.5	PINTURA	963,30	0,15%	0,00	0,00%	0,00	0,00%	963,30	100,00%	0,00	0,00%	0,00	0,00%	963,30	100,00%	0,15%
5	CONSTRUÇÃO DE VESTIÁRIO	204.386,62	32,12%	0,00	0,00%	23.877,75	11,68%	123.472,34	60,41%	25.110,30	12,29%	31.926,22	15,62%	204.386,61	100,00%	32,12%
5.1	CONSTRUÇÃO DE VESTIÁRIO	164.825,11	25,90%	0,00	0,00%	23.040,86	13,98%	87.258,41	52,94%	23.436,51	14,22%	31.089,33	18,86%	164.825,11	100,00%	25,90%
5.1.1	MOVIMENTO DE TERRA	2.855,36	0,45%	0,00	0,00%	2.855,36	100,00%	0,00	0,00%	0,00	0,00%	0,00	0,00%	2.855,36	100,00%	0,45%
5.1.2	INFRAESTRUTURA	17.294,38	2,72%	0,00	0,00%	17.294,38	100,00%	0,00	0,00%	0,00	0,00%	0,00	0,00%	17.294,38	100,00%	2,72%
5.1.3	SUPERESTRUTURA	28.913,46	4,54%	0,00	0,00%	0,00	0,00%	28.913,46	100,00%	0,00	0,00%	0,00	0,00%	28.913,46	100,00%	4,54%
5.1.4	PAREDES E PAINÉIS	25.345,99	3,98%	0,00	0,00%	0,00	0,00%	14.435,00	56,95%	10.910,99	43,05%	0,00	0,00%	25.345,99	100,00%	3,98%
5.1.5	GRANITOS, LOUÇAS E METAIS	25.493,12	4,01%	0,00	0,00%	0,00	0,00%	0,00	0,00%	0,00	0,00%	25.493,12	100,00%	25.493,12	100,00%	4,01%
5.1.6	PISOS	8.466,71	1,33%	0,00	0,00%	2.891,12	34,15%	5.575,59	65,85%	0,00	0,00%	0,00	0,00%	8.466,71	100,00%	1,33%
5.1.7	COBERTURA	14.994,50	2,36%	0,00	0,00%	0,00	0,00%	14.994,50	100,00%	0,00	0,00%	0,00	0,00%	14.994,50	100,00%	2,36%
5.1.8	REVESTIMENTOS	23.339,86	3,67%	0,00	0,00%	0,00	0,00%	23.339,86	100,00%	0,00	0,00%	0,00	0,00%	23.339,86	100,00%	3,67%
5.1.9	ESQUADRIAS	12.525,52	1,97%	0,00	0,00%	0,00	0,00%	0,00	0,00%	12.525,52	100,00%	0,00	0,00%	12.525,52	100,00%	1,97%
5.1.10	PINTURA	5.596,21	0,88%	0,00	0,00%	0,00	0,00%	0,00	0,00%	0,00	0,00%	5.596,21	100,00%	5.596,21	100,00%	0,88%
5.2	INSTALAÇÕES HIDRÁULICAS, SANITÁRIAS E PLUVIAIS DO VESTIÁRIO	35.377,04	5,56%	0,00	0,00%	0,00	0,00%	35.377,04	100,00%	0,00	0,00%	0,00	0,00%	35.377,04	100,00%	5,56%
5.2.1	INSTALAÇÕES HIDRÁULICAS DE ÁGUA FRIA	8.179,28	1,29%	0,00	0,00%	0,00	0,00%	8.179,28	100,00%	0,00	0,00%	0,00	0,00%	8.179,28	100,00%	1,29%
5.2.2	INSTALAÇOES SANITÁRIAS DE ESGOTO	27.197,76	4,27%	0,00	0,00%	0,00	0,00%	27.197,76	100,00%	0,00	0,00%	0,00	0,00%	27.197,76	100,00%	4,27%
5.3	INSTALAÇÕES ELÉTRICAS DO VESTIÁRIO	4.184,47	0,66%	0,00	0,00%	836,89	20,00%	836,89	20,00%	1.673,79	40,00%	836,89	20,00%	4.184,46	100,00%	0,66%
6	INSTALAÇÕES ELÉTRICAS DO CAMPO SOCIETY	50.469,06	7,93%	32.335,91	64,07%	18.133,15	35,93%	0,00	0,00%	0,00	0,00%	0,00	0,00%	50.469,06	100,00%	7,93%
6.1	INSTALAÇÕES ELÉTRICAS DO CAMPO SOCIETY	50.469,06	7,93%	32.335,91	64,07%	18.133,15	35,93%	0,00	0,00%	0,00	0,00%	0,00	0,00%	50.469,06	100,00%	7,93%
7	SERVIÇOS FINAIS	3.199,79	0,50%	0,00	0,00%	0,00	0,00%	0,00	0,00%	0,00	0,00%	3.199,79	100,00%	3.199,79	100,00%	0,50%
	TOTAL GERAL	636.325,57	100,00%	122.366,10	19,23%	102.311,12	16,08%	152.594,73	23,98%	129.404,05	20,34%	129.649,57	20,37%	636.325,57	100,00%	100,00%
	TOTAL ACUMULADO			122.366,10	19,23%	224.677,22	35,31%	377.271,95	59,29%	506.676,00	79,63%	636.325,57	100,00%			

Maria Fernanda Gomes da Silva Arantes
Engenheira Civil
CREA: 1922273660

- **15.3 COMPOSIÇÕES DE CUSTO**

Maria Fernanda Gomes da Silva Arantes
Engenheira Civil
CREA: 1922273660

MUNICÍPIO DE TERESINA - PI
CONSTRUÇÃO DE CAMPO SOCIETY NO MUNICÍPIO DE TERESINA-PI
PLANILHA DE COMPOSIÇÕES UNITÁRIAS

DATA BASE: SINAPI PI 01/2026, SEINFRA CE 28, ORSE SE 01/2026, SEM DESONERAÇÃO **LEIS SOCIAIS (%): 113,78** **BDI (%): 23,54**

CLASSE/TIPO	CÓDIGO	FONTE	DESCRIÇÃO	UNID.	COEF.	P. UNIT. (R$)	TOTAL (R$)
	COMP1	**PRÓPRIA**	**ADMINISTRAÇÃO LOCAL DA OBRA**	**UN**		**17.655,60**	
COMPOSICAO	90778	SINAPI	ENGENHEIRO CIVIL DE OBRA PLENO COM ENCARGOS COMPLEMENTARES	H	60	141,30	8.478,00
COMPOSICAO	90776	SINAPI	ENCARREGADO GERAL COM ENCARGOS COMPLEMENTARES	H	60	41,12	2.467,20
COMPOSICAO	90767	SINAPI	APONTADOR OU APROPRIADOR COM ENCARGOS COMPLEMENTARES	H	60	27,78	1.666,80
COMPOSICAO	100289	SINAPI	VIGIA DIURNO COM ENCARGOS COMPLEMENTARES	H	60	23,41	1.404,60
COMPOSICAO	90780	SINAPI	MESTRE DE OBRAS COM ENCARGOS COMPLEMENTARES	H	60	60,65	3.639,00
TOTAL SEM BDI - COMP1							17.655,60
TAXA DE BDI (23,54 %)							4.156,13
TOTAL COM BDI - COMP1							21.811,73

CLASSE/TIPO	CÓDIGO	FONTE	DESCRIÇÃO	UNID.	COEF.	P. UNIT. (R$)	TOTAL (R$)
SINAV	**103689**	**SINAPI**	**FORNECIMENTO E INSTALAÇÃO DE PLACA DE OBRA COM CHAPA GALVANIZADA E ESTRUTURA DE MADEIRA. AF_03/2022_PS**	**M2**		**467,05**	
COMPOSICAO	102234	SINAPI	PINTURA IMUNIZANTE PARA MADEIRA, 2 DEMÃOS. AF_01/2021	M2	0,5	25,92	12,96
COMPOSICAO	88316	SINAPI	SERVENTE COM ENCARGOS COMPLEMENTARES	H	1,1186	23,66	26,46
COMPOSICAO	88262	SINAPI	CARPINTEIRO DE FORMAS COM ENCARGOS COMPLEMENTARES	H	0,3729	28,78	10,73
INSUMO	5069	SINAPI	PREGO DE ACO POLIDO COM CABECA 17 X 27 (2 1/2 X 11)	KG	0,0132	20,74	0,27
INSUMO	5065	SINAPI	PREGO DE ACO POLIDO COM CABECA 10 X 10 (7/8 X 17)	KG	0,0113	38,70	0,43
INSUMO	4813	SINAPI	PLACA DE OBRA (PARA CONSTRUCAO CIVIL) EM CHAPA GALVANIZADA *N. 22*, ADESIVADA, DE *2,4 X 1,2* M (SEM POSTES PARA FIXACAO)	M2	1	400,00	400,00
INSUMO	4509	SINAPI	SARRAFO *2,5 X 10* CM EM PINUS, MISTA OU EQUIVALENTE DA REGIAO - BRUTA	M	3,2083	5,05	16,20
TOTAL SEM BDI - 103689							467,05
TAXA DE BDI (23,54 %)							109,94
TOTAL COM BDI - 103689							576,99

CLASSE/TIPO	CÓDIGO	FONTE	DESCRIÇÃO	UNID.	COEF.	P. UNIT. (R$)	TOTAL (R$)
SUPRV	**98525**	**SINAPI**	**LIMPEZA MECANIZADA DE CAMADA VEGETAL, VEGETAÇÃO E PEQUENAS ÁRVORES (DIÂMETRO DE TRONCO MENOR QUE 0,20 M), COM TRATOR DE ESTEIRAS. AF_03/2024**	**M2**		**0,65**	
COMPOSICAO	89032	SINAPI	TRATOR DE ESTEIRAS, POTÊNCIA 100 HP, PESO OPERACIONAL 9,4 T, COM LÂMINA 2,19 M3 - CHP DIURNO. AF_06/2014	CHP	0,0017	199,01	0,33
COMPOSICAO	89031	SINAPI	TRATOR DE ESTEIRAS, POTÊNCIA 100 HP, PESO OPERACIONAL 9,4 T, COM LÂMINA 2,19 M3 - CHI DIURNO. AF_06/2014	CHI	0,0029	75,81	0,21
COMPOSICAO	88441	SINAPI	JARDINEIRO COM ENCARGOS COMPLEMENTARES	H	0,0046	24,37	0,11
TOTAL SEM BDI - 98525							0,65
TAXA DE BDI (23,54 %)							0,15
TOTAL COM BDI - 98525							0,80

CLASSE/TIPO	CÓDIGO	FONTE	DESCRIÇÃO	UNID.	COEF.	P. UNIT. (R$)	TOTAL (R$)
ATERB	**100575**	**SINAPI**	**REGULARIZAÇÃO DE SUPERFÍCIES COM MOTONIVELADORA. AF_09/2024**	**M2**		**0,58**	
COMPOSICAO	93244	SINAPI	ROLO COMPACTADOR VIBRATÓRIO PÉ DE CARNEIRO PARA SOLOS, POTÊNCIA 80 HP, PESO OPERACIONAL SEM/COM LASTRO 7,4 / 8,8 T, LARGURA DE TRABALHO 1,68 M - CHI DIURNO. AF_02/2016	CHI	0,0060957	66,59	0,40
COMPOSICAO	88316	SINAPI	SERVENTE COM ENCARGOS COMPLEMENTARES	H	0,0010343	23,66	0,02
COMPOSICAO	5934	SINAPI	MOTONIVELADORA POTÊNCIA BÁSICA LÍQUIDA (PRIMEIRA MARCHA) 125 HP, PESO BRUTO 13032 KG, LARGURA DA LÂMINA DE 3,7 M - CHI DIURNO. AF_06/2014	CHI	0,0007318	110,80	0,08
COMPOSICAO	5932	SINAPI	MOTONIVELADORA POTÊNCIA BÁSICA LÍQUIDA (PRIMEIRA MARCHA) 125 HP, PESO BRUTO 13032 KG, LARGURA DA LÂMINA DE 3,7 M - CHP DIURNO. AF_06/2014	CHP	0,0003025	271,94	0,08
TOTAL SEM BDI - 100575							0,58
TAXA DE BDI (23,54 %)							0,14
TOTAL COM BDI - 100575							0,72

CLASSE/TIPO	CÓDIGO	FONTE	DESCRIÇÃO	UNID.	COEF.	P. UNIT. (R$)	TOTAL (R$)
LOCA	**99059**	**SINAPI**	**LOCAÇÃO CONVENCIONAL DE OBRA, UTILIZANDO GABARITO DE TÁBUAS CORRIDAS PONTALETADAS A CADA 2,00M - 2 UTILIZAÇÕES. AF_03/2024**	**M**		**62,71**	
COMPOSICAO	94974	SINAPI	CONCRETO MAGRO PARA LASTRO, TRAÇO 1:4,5:4,5 (EM MASSA SECA DE CIMENTO/ AREIA MÉDIA/ BRITA 1) - PREPARO MANUAL. AF_05/2021	M3	0,004	614,88	2,45
COMPOSICAO	91693	SINAPI	SERRA CIRCULAR DE BANCADA COM MOTOR ELÉTRICO POTÊNCIA DE 5HP, COM COIFA PARA DISCO 10" - CHI DIURNO. AF_08/2015	CHI	0,028	27,54	0,77
COMPOSICAO	91692	SINAPI	SERRA CIRCULAR DE BANCADA COM MOTOR ELÉTRICO POTÊNCIA DE 5HP, COM COIFA PARA DISCO 10" - CHP DIURNO. AF_08/2015	CHP	0,007	29,09	0,20
COMPOSICAO	88262	SINAPI	CARPINTEIRO DE FORMAS COM ENCARGOS COMPLEMENTARES	H	0,7247	28,78	20,85
COMPOSICAO	88239	SINAPI	AJUDANTE DE CARPINTEIRO COM ENCARGOS COMPLEMENTARES	H	0,7247	23,66	17,14
INSUMO	10567	SINAPI	TABUA *2,5 X 23* CM EM PINUS, MISTA OU EQUIVALENTE DA REGIAO - BRUTA	M	0,55	11,24	6,18
INSUMO	7356	SINAPI	TINTA LATEX ACRILICA PREMIUM, COR BRANCO FOSCO	L	0,0256	29,79	0,76
INSUMO	5068	SINAPI	PREGO DE ACO POLIDO COM CABECA 17 X 21 (2 X 11)	KG	0,111	20,34	2,25
INSUMO	4433	SINAPI	CAIBRO NAO APARELHADO *6 X 6* CM, EM MACARANDUBA/MASSARANDUBA, ANGELIM OU EQUIVALENTE DA REGIAO - BRUTA	M	0,4125	19,55	8,06
INSUMO	4417	SINAPI	SARRAFO NAO APARELHADO *2,5 X 7* CM, EM MACARANDUBA/MASSARANDUBA, ANGELIM, PEROBA-ROSA OU EQUIVALENTE DA REGIAO - BRUTA	M	0,7445	5,44	4,05
TOTAL SEM BDI - 99059							62,71
TAXA DE BDI (23,54 %)							14,76
TOTAL COM BDI - 99059							77,47

CLASSE/TIPO	CÓDIGO	FONTE	DESCRIÇÃO	UNID.	COEF.	P. UNIT. (R$)	TOTAL (R$)
INSTCO	**98459**	**SINAPI**	**TAPUME COM TELHA METÁLICA. AF_03/2024**	**M2**		**92,30**	

Maria Fernanda Gomes da Silva Arantes
Engenheira Civil
CREA: 1922273660

MUNICÍPIO DE TERESINA - PI
CONSTRUÇÃO DE CAMPO SOCIETY NO MUNICÍPIO DE TERESINA-PI
PLANILHA DE COMPOSIÇÕES UNITÁRIAS

DATA BASE: SINAPI PI 01/2026, SEINFRA CE 28, ORSE SE 01/2026, SEM DESONERAÇÃO **LEIS SOCIAIS (%): 113,78** **BDI (%): 23,54**

COMPOSICAO	94974	SINAPI	CONCRETO MAGRO PARA LASTRO, TRAÇO 1:4,5:4,5 (EM MASSA SECA DE CIMENTO/ AREIA MÉDIA/ BRITA 1) - PREPARO MANUAL. AF_05/2021	M3	0,0061	614,88	3,75
COMPOSICAO	91693	SINAPI	SERRA CIRCULAR DE BANCADA COM MOTOR ELÉTRICO POTÊNCIA DE 5HP, COM COIFA PARA DISCO 10" - CHI DIURNO. AF_08/2015	CHI	0,0264	27,54	0,72
COMPOSICAO	91692	SINAPI	SERRA CIRCULAR DE BANCADA COM MOTOR ELÉTRICO POTÊNCIA DE 5HP, COM COIFA PARA DISCO 10" - CHP DIURNO. AF_08/2015	CHP	0,0066	29,09	0,19
COMPOSICAO	88262	SINAPI	CARPINTEIRO DE FORMAS COM ENCARGOS COMPLEMENTARES	H	0,735	28,78	21,15
COMPOSICAO	88239	SINAPI	AJUDANTE DE CARPINTEIRO COM ENCARGOS COMPLEMENTARES	H	0,492	23,66	11,64
INSUMO	7243	SINAPI	TELHA TRAPEZOIDAL EM ACO ZINCADO, SEM PINTURA, ALTURA DE APROXIMADAMENTE 40 MM, ESPESSURA DE 0,50 MM E LARGURA UTIL DE 980 MM	M2	0,5853	46,27	27,08
INSUMO	6194	SINAPI	TABUA *2,5 X 15 CM EM PINUS, MISTA OU EQUIVALENTE DA REGIAO BRUTA	M	2	7,10	14,20
INSUMO	5061	SINAPI	PREGO DE ACO POLIDO COM CABECA 18 X 27 (2 1/2 X 10)	KG	0,068	20,00	1,36
INSUMO	4491	SINAPI	PONTALETE *7,5 X 7,5* CM EM PINUS, MISTA OU EQUIVALENTE DA REGIAO - BRUTA	M	1,2273	9,95	12,21
TOTAL SEM BDI - 98459							92,30
TAXA DE BDI (23,54 %)							21,73
TOTAL COM BDI - 98459							114,03

CLASSE/TIPO	CÓDIGO	FONTE	DESCRIÇÃO	UNID.	COEF.	P. UNIT. (R$)	TOTAL (R$)
	COMP2	**PRÓPRIA**	**ATERRO C/COMPACTAÇÃO MANUAL S/CONTROLE, MAT. C/AQUISIÇÃO (REF: C0330-SEINFRA 28)**	**M3**		**117,22**	
INSUMO	I0111	SEINFRA	AREIA VERMELHA	M3	1,1	70,00	77,00
COMPOSICAO	88316	SINAPI	SERVENTE COM ENCARGOS COMPLEMENTARES	H	1,7	23,66	40,22
TOTAL SEM BDI - COMP2							117,22
TAXA DE BDI (23,54 %)							27,59
TOTAL COM BDI - COMP2							144,81

CLASSE/TIPO	CÓDIGO	FONTE	DESCRIÇÃO	UNID.	COEF.	P. UNIT. (R$)	TOTAL (R$)
LAST	**96617**	**SINAPI**	**LASTRO DE CONCRETO MAGRO, APLICADO EM BLOCOS DE COROAMENTO OU SAPATAS, ESPESSURA DE 3 CM. AF_01/2024**	**M2**		**25,22**	
COMPOSICAO	94968	SINAPI	CONCRETO MAGRO PARA LASTRO, TRAÇO 1:4,5:4,5 (EM MASSA SECA DE CIMENTO/ AREIA MÉDIA/ BRITA 1) - PREPARO MECÂNICO COM BETONEIRA 600 L. AF_05/2021	M3	0,0339	546,87	18,53
COMPOSICAO	88316	SINAPI	SERVENTE COM ENCARGOS COMPLEMENTARES	H	0,0508	23,66	1,20
COMPOSICAO	88309	SINAPI	PEDREIRO COM ENCARGOS COMPLEMENTARES	H	0,1863	29,47	5,49
TOTAL SEM BDI - 96617							25,22
TAXA DE BDI (23,54 %)							5,94
TOTAL COM BDI - 96617							31,16

CLASSE/TIPO	CÓDIGO	FONTE	DESCRIÇÃO	UNID.	COEF.	P. UNIT. (R$)	TOTAL (R$)
FUND	**96536**	**SINAPI**	**FABRICAÇÃO, MONTAGEM E DESMONTAGEM DE FÔRMA PARA VIGA BALDRAME, EM MADEIRA SERRADA, E=25 MM, 4 UTILIZAÇÕES. AF_01/2024**	**M2**		**73,05**	
COMPOSICAO	91693	SINAPI	SERRA CIRCULAR DE BANCADA COM MOTOR ELÉTRICO POTÊNCIA DE 5HP, COM COIFA PARA DISCO 10" - CHI DIURNO. AF_08/2015	CHI	0,053	27,54	1,45
COMPOSICAO	91692	SINAPI	SERRA CIRCULAR DE BANCADA COM MOTOR ELÉTRICO POTÊNCIA DE 5HP, COM COIFA PARA DISCO 10" - CHP DIURNO. AF_08/2015	CHP	0,013	29,09	0,37
COMPOSICAO	88262	SINAPI	CARPINTEIRO DE FORMAS COM ENCARGOS COMPLEMENTARES	H	1,088	28,78	31,31
COMPOSICAO	88239	SINAPI	AJUDANTE DE CARPINTEIRO COM ENCARGOS COMPLEMENTARES	H	0,477	23,66	11,28
INSUMO	40304	SINAPI	PREGO DE ACO POLIDO COM CABECA DUPLA 17 X 27 (2 1/2 X 11)	KG	0,053	25,11	1,33
INSUMO	6212	SINAPI	TABUA *2,5 X 30 CM EM PINUS, MISTA OU EQUIVALENTE DA REGIAO BRUTA	M	1,134	16,50	18,71
INSUMO	5073	SINAPI	PREGO DE ACO POLIDO COM CABECA 17 X 24 (2 1/4 X 11)	KG	0,026	20,74	0,53
INSUMO	4517	SINAPI	SARRAFO *2,5 X 7,5* CM EM PINUS, MISTA OU EQUIVALENTE DA REGIAO - BRUTA	M	0,547	3,48	1,90
INSUMO	4491	SINAPI	PONTALETE *7,5 X 7,5* CM EM PINUS, MISTA OU EQUIVALENTE DA REGIAO - BRUTA	M	0,605	9,95	6,01
INSUMO	2692	SINAPI	DESMOLDANTE PROTETOR PARA FORMAS DE MADEIRA, DE BASE OLEOSA EMULSIONADA EM AGUA	L	0,0167	9,88	0,16
TOTAL SEM BDI - 96536							73,05
TAXA DE BDI (23,54 %)							17,20
TOTAL COM BDI - 96536							90,25

CLASSE/TIPO	CÓDIGO	FONTE	DESCRIÇÃO	UNID.	COEF.	P. UNIT. (R$)	TOTAL (R$)
PRODC	**94965**	**SINAPI**	**CONCRETO FCK = 25MPA, TRAÇO 1:2,3:2,7 (EM MASSA SECA DE CIMENTO/ AREIA MÉDIA/ BRITA 1) - PREPARO MECÂNICO COM BETONEIRA 400 L. AF_05/2021**	**M3**		**704,96**	
COMPOSICAO	88831	SINAPI	BETONEIRA CAPACIDADE NOMINAL DE 400 L, CAPACIDADE DE MISTURA 280 L, MOTOR ELÉTRICO TRIFÁSICO POTÊNCIA DE 2 CV, SEM CARREGADOR - CHI DIURNO. AF_05/2023	CHI	0,7103	0,54	0,38
COMPOSICAO	88830	SINAPI	BETONEIRA CAPACIDADE NOMINAL DE 400 L, CAPACIDADE DE MISTURA 280 L, MOTOR ELÉTRICO TRIFÁSICO POTÊNCIA DE 2 CV, SEM CARREGADOR - CHP DIURNO. AF_05/2023	CHP	0,7534	2,39	1,80
COMPOSICAO	88377	SINAPI	OPERADOR DE BETONEIRA ESTACIONÁRIA/MISTURADOR COM ENCARGOS COMPLEMENTARES	H	1,4637	27,37	40,06
COMPOSICAO	88316	SINAPI	SERVENTE COM ENCARGOS COMPLEMENTARES	H	2,3117	23,66	54,69
INSUMO	4721	SINAPI	PEDRA BRITADA N. 1 (9,5 A 19 MM) POSTO PEDREIRA/FORNECEDOR, SEM FRETE	M3	0,5934	248,89	147,69
INSUMO	1379	SINAPI	CIMENTO PORTLAND COMPOSTO CP II-32	KG	362,6579	1,08	391,67
INSUMO	370	SINAPI	AREIA MEDIA - POSTO JAZIDA/FORNECEDOR (RETIRADO NA JAZIDA, SEM TRANSPORTE)	M3	0,7229	95,00	68,67
TOTAL SEM BDI - 94965							704,96
TAXA DE BDI (23,54 %)							165,95
TOTAL COM BDI - 94965							870,91

CLASSE/TIPO	CÓDIGO	FONTE	DESCRIÇÃO	UNID.	COEF.	P. UNIT. (R$)	TOTAL (R$)

Maria Fernanda Gomes da Silva Arantes
Engenheira Civil
CREA: 1922273660

MUNICÍPIO DE TERESINA - PI
CONSTRUÇÃO DE CAMPO SOCIETY NO MUNICÍPIO DE TERESINA-PI
PLANILHA DE COMPOSIÇÕES UNITÁRIAS

DATA BASE: SINAPI PI 01/2026, SEINFRA CE 28, ORSE SE 01/2026, SEM DESONERAÇÃO **LEIS SOCIAIS (%): 113,78** **BDI (%): 23,54**

CONCCA	**103670**	**SINAPI**	**LANÇAMENTO COM USO DE BALDES, ADENSAMENTO E ACABAMENTO DE CONCRETO EM ESTRUTURAS. AF_02/2022**	**M3**		**319,87**	
COMPOSICAO	90587	SINAPI	VIBRADOR DE IMERSÃO, DIÂMETRO DE PONTEIRA 45MM, MOTOR ELÉTRICO TRIFÁSICO POTÊNCIA DE 2 CV - CHI DIURNO. AF_06/2015	CHI	1,417	0,49	0,69
COMPOSICAO	90586	SINAPI	VIBRADOR DE IMERSÃO, DIÂMETRO DE PONTEIRA 45MM, MOTOR ELÉTRICO TRIFÁSICO POTÊNCIA DE 2 CV - CHP DIURNO. AF_06/2015	CHP	1,042	1,37	1,42
COMPOSICAO	88316	SINAPI	SERVENTE COM ENCARGOS COMPLEMENTARES	H	7,377	23,66	174,53
COMPOSICAO	88309	SINAPI	PEDREIRO COM ENCARGOS COMPLEMENTARES	H	2,459	29,47	72,46
COMPOSICAO	88262	SINAPI	CARPINTEIRO DE FORMAS COM ENCARGOS COMPLEMENTARES	H	2,459	28,78	70,77
TOTAL SEM BDI - 103670							319,87
TAXA DE BDI (23,54 %)							75,30
TOTAL COM BDI - 103670							395,17

CLASSE/TIPO	CÓDIGO	FONTE	DESCRIÇÃO	UNID.	COEF.	P. UNIT. (R$)	TOTAL (R$)
IMPEP	**98557**	**SINAPI**	**IMPERMEABILIZAÇÃO DE SUPERFÍCIE COM EMULSÃO ASFÁLTICA, 2 DEMÃOS. AF_09/2023**	**M2**		**50,57**	
COMPOSICAO	88270	SINAPI	IMPERMEABILIZADOR COM ENCARGOS COMPLEMENTARES	H	0,4299	29,47	12,66
COMPOSICAO	88243	SINAPI	AJUDANTE ESPECIALIZADO COM ENCARGOS COMPLEMENTARES	H	0,0969	24,63	2,38
INSUMO	626	SINAPI	MANTA LIQUIDA DE BASE ASFALTICA MODIFICADA COM A ADICAO DE ELASTOMEROS DILUIDOS EM SOLVENTE ORGANICO, APLICACAO A FRIO (MEMBRANA DE EMULSAO ASFALTICA PARA IMPERMEABILIZACAO FLEXIVEL)	KG	1,5	23,69	35,53
TOTAL SEM BDI - 98557							50,57
TAXA DE BDI (23,54 %)							11,90
TOTAL COM BDI - 98557							62,47

CLASSE/TIPO	CÓDIGO	FONTE	DESCRIÇÃO	UNID.	COEF.	P. UNIT. (R$)	TOTAL (R$)
	COMP3	**PRÓPRIA**	**LAJE PRÉ-FABRICADA TRELIÇADA PARA PISO OU COBERTURA, INTEREIXO 38CM, H=12CM, EL. ENCHIMENTO EM EPS H=8CM, INCLUSIVE ESCORAMENTO EM MADEIRA E CAPEAMENTO 4CM. (REF: 07393/ORSE-ORSE-12/2025)**	**M2**		**183,10**	
INSUMO	01286/ORSE	ORSE	LAJE PRÉ-FABRICADA TRELIÇADA PARA PISO OU COBERTURA, H=12CM, EL. ENCHIMENTO EM BLOCO EPS, H=8CM	M2	1	46,74	46,74
INSUMO	01569/ORSE	ORSE	MADEIRA MISTA SERRADA (BARROTE) 6 X 6CM - 0,0036 M3/M (ANGELIM, LOURO)	M	1,71	6,69	11,43
INSUMO	06995/ORSE	ORSE	MADEIRA MISTA SERRADA (SARRAFO) 2,2 X 5,5CM - 0,00121 M^3/M	M	0,97	3,66	3,55
INSUMO	367	SINAPI	AREIA GROSSA - POSTO JAZIDA/FORNECEDOR (RETIRADO NA JAZIDA, SEM TRANSPORTE)	M3	0,049	96,24	4,71
INSUMO	1379	SINAPI	CIMENTO PORTLAND COMPOSTO CP II-32	KG	15	1,08	16,20
INSUMO	4718	SINAPI	PEDRA BRITADA N. 2 (19 A 38 MM) POSTO PEDREIRA/FORNECEDOR, SEM FRETE	M3	0,033	250,20	8,25
INSUMO	4721	SINAPI	PEDRA BRITADA N. 1 (9,5 A 19 MM) POSTO PEDREIRA/FORNECEDOR, SEM FRETE	M3	0,011	248,89	2,73
INSUMO	5075	SINAPI	PREGO DE ACO POLIDO COM CABECA 18 X 30 (2 3/4 X 10)	KG	0,03	20,34	0,61
INSUMO	10567	SINAPI	TABUA *2,5 X 23* CM EM PINUS, MISTA OU EQUIVALENTE DA REGIAO - BRUTA	M	0,56	11,24	6,29
COMPOSICAO	EXEC529	PRÓPRIA	AÇO CA - 50 Ø 6,3 A 12,5MM, INCLUSIVE CORTE, DOBRAGEM, MONTAGEM E COLOCACAO DE FERRAGENS NAS FORMAS, PARA SUPERESTRUTURAS E FUNDAÇÕES - R1 (REF: 00140/ORSE-ORSE-05/2025)	KG	1,89	13,31	25,15
COMPOSICAO	88316	SINAPI	SERVENTE COM ENCARGOS COMPLEMENTARES	H	1,88	23,66	44,48
COMPOSICAO	88309	SINAPI	PEDREIRO COM ENCARGOS COMPLEMENTARES	H	0,44	29,47	12,96
TOTAL SEM BDI - COMP3							183,10
TAXA DE BDI (23,54 %)							43,10
TOTAL COM BDI - COMP3							226,20

CLASSE/TIPO	CÓDIGO	FONTE	DESCRIÇÃO	UNID.	COEF.	P. UNIT. (R$)	TOTAL (R$)
	COMP4	**PRÓPRIA**	**PORTÃO EM TUBO DE FERRO GALVANIZADO DE 2", DE ABRIR, DUAS FOLHAS, DE 2,00 X 2,00M, TELA MALHA REVESTIDA 76 X 76MM, N.º 12, INCLUSIVE DOBRADIÇAS E TRANCAS/FERROLHO (REF: 12980/ORSE-ORSE-03/2025)**	**M2**		**776,52**	
INSUMO	00261/ORSE	ORSE	BARRA QUADRADA DE FERRO 1/2" (1,27 KG/M)	M	0,53	13,34	7,07
INSUMO	07504/ORSE	ORSE	PERFIL AÇO, CANTONEIRA ABAS IGUAIS - 1" X 1/4" (2,22 KG/M)	KG	7,86	8,02	63,03
INSUMO	08806/ORSE	ORSE	BARRA CHATA DE FERRO 7/8" X 1/4" (1,11 KG/M)	KG	4,3	10,50	45,15
INSUMO	10935	SINAPI	TELA DE ARAME GALVANIZADA REVESTIDA EM PVC, QUADRANGULAR / LOSANGULAR, FIO 2,77 MM (12 BWG), BITOLA FINAL = *3,8* MM, MALHA 7,5 X 7,5 CM, H = 2 M	M2	0,71	47,36	33,62
INSUMO	10997	SINAPI	ELETRODO REVESTIDO AWS - E7018, DIAMETRO IGUAL A 4,00 MM	KG	1,73	34,11	59,01
INSUMO	21013	SINAPI	TUBO ACO GALVANIZADO COM COSTURA, CLASSE LEVE, DN 50 MM (2"), E = 3,00 MM, *4,40* KG/M (NBR 5580)	M	3,73	66,56	248,26
INSUMO	40425	SINAPI	CHAPA DE ACO GROSSA, SAE 1020, BITOLA 1/4", E = 6,35 MM (49,85 KG/M2)	KG	0,27	9,73	2,62
COMPOSICAO	08495/ORSE	ORSE/ADAPT	DOBRADIÇA DE FERRO 65X47MM EM BARRA CHATA 2 1/2" X 1/4" E PINO AÇO 1/2" (EXCETO MÃO DE OBRA)	UN	1	8,14	8,14
COMPOSICAO	88316	SINAPI	SERVENTE COM ENCARGOS COMPLEMENTARES	H	5,85	23,66	138,41
COMPOSICAO	88309	SINAPI	PEDREIRO COM ENCARGOS COMPLEMENTARES	H	0,25	29,47	7,36
COMPOSICAO	88315	SINAPI	SERRALHEIRO COM ENCARGOS COMPLEMENTARES	H	5,6	29,26	163,85
TOTAL SEM BDI - COMP4							776,52
TAXA DE BDI (23,54 %)							182,79
TOTAL COM BDI - COMP4							959,31

CLASSE/TIPO	CÓDIGO	FONTE	DESCRIÇÃO	UNID.	COEF.	P. UNIT. (R$)	TOTAL (R$)
	COMP5	**PRÓPRIA**	**ALAMBRADO (HT=5.10M) COM TELA GALV. 2"X2" (H=1,50M), TELA EM NYLON 10X10CM (H=3,00M), MONTANTES EM TUBO GALVANIZADOS DE 2" A CADA 2M, TUBOS DE GALVANIZADOS DE 1" (HORIZONTAIS), MURETA (H=0,50M) EM ALVENARIA DE BLOCOS DE CIMENTO REVESTIDA E PINTADA (REF: 04299/ORSE-ORSE-07/2025)**	**M**		**637,01**	

Maria Fernanda Gomes da Silva Arantes
Engenheira Civil
CREA: 1922273660

MUNICÍPIO DE TERESINA - PI
CONSTRUÇÃO DE CAMPO SOCIETY NO MUNICÍPIO DE TERESINA-PI
PLANILHA DE COMPOSIÇÕES UNITÁRIAS

DATA BASE: **SINAPI PI 01/2026, SEINFRA CE 28, ORSE SE 01/2026, SEM DESONERAÇÃO** **LEIS SOCIAIS (%):** **113,78** **BDI (%):** **23,54**

INSUMO	02310/ORSE	ORSE	TUBO DE AÇO GALVANIZADO LEVE C/ COSTURA C/ ROSCA BSP Ø = 33,7MM (1"), E = 2,25MM, L = 6000MM NBR 5580	M	3	31,67	95,01
INSUMO	02313/ORSE	ORSE	TUBO DE AÇO GALVANIZADO LEVE C/ COSTURA C/ ROSCA BSP Ø = 60,30MM (2"), E = 2,65MM, L = 6000MM NBR 5580	M	2,95	66,56	196,35
INSUMO	02758/ORSE	ORSE	TELA DE NYLON, FIO 30-36 (3,6MM), MALHA 10X10CM	M2	3	14,97	44,91
INSUMO	7158	SINAPI	TELA DE ARAME GALVANIZADA QUADRANGULAR / LOSANGULAR, FIO 2,77 MM (12 BWG), MALHA 5 X 5 CM, H = 2 M	M2	1,5	39,03	58,54
INSUMO	10997	SINAPI	ELETRODO REVESTIDO AWS - E7018, DIAMETRO IGUAL A 4,00 MM	KG	0,15	34,11	5,11
INSUMO	43132	SINAPI	ARAME RECOZIDO 16 BWG, D = 1,65 MM (0,016 KG/M) OU 18 BWG, D = 1,25 MM (0,01 KG/M)	KG	0,2	21,59	4,31
COMPOSICAO	103800	SINAPI	PEDRA ARGAMASSADA COM CIMENTO E AREIA 1:3, 40% DE ARGAMASSA EM VOLUME - AREIA E PEDRA DE MÃO COMERCIAIS - FORNECIMENTO E ASSENTAMENTO. AF_08/2022	M3	0,09	715,66	64,40
COMPOSICAO	102487	SINAPI	CONCRETO CICLÓPICO FCK = 15MPA, 30% PEDRA DE MÃO EM VOLUME REAL, INCLUSIVE LANÇAMENTO. AF_05/2021	M3	0,036	802,55	28,89
COMPOSICAO	103316	SINAPI	ALVENARIA DE VEDAÇÃO DE BLOCOS VAZADOS DE CONCRETO DE 9X19X39 CM (ESPESSURA 9 CM) E ARGAMASSA DE ASSENTAMENTO COM PREPARO EM BETONEIRA. AF_12/2021	M2	0,45	73,21	32,94
COMPOSICAO	87529	SINAPI	MASSA ÚNICA, EM ARGAMASSA TRAÇO 1:2:8, PREPARO MECÂNICO, APLICADA MANUALMENTE EM PAREDES INTERNAS DE AMBIENTES COM ÁREA ENTRE 5M² E 10M², E = 17,5MM, COM TALISCAS. AF_03/2024	M2	1,05	40,03	42,03
COMPOSICAO	104641	SINAPI	PINTURA LÁTEX ACRÍLICA ECONÔMICA, APLICAÇÃO MANUAL EM PAREDES, DUAS DEMÃOS. AF_04/2023	M2	1,05	9,73	10,21
COMPOSICAO	93358	SINAPI	ESCAVAÇÃO MANUAL DE VALA. AF_09/2024	M3	0,11	93,59	10,29
COMPOSICAO	87879	SINAPI	CHAPISCO APLICADO EM ALVENARIAS E ESTRUTURAS DE CONCRETO INTERNAS, COM COLHER DE PEDREIRO. ARGAMASSA TRAÇO 1:3 COM PREPARO EM BETONEIRA 400L. AF_10/2022	M2	1,05	5,09	5,34
COMPOSICAO	88316	SINAPI	SERVENTE COM ENCARGOS COMPLEMENTARES	H	0,5	23,66	11,83
COMPOSICAO	88317	SINAPI	SOLDADOR COM ENCARGOS COMPLEMENTARES	H	0,5	31,04	15,52
COMPOSICAO	88278	SINAPI	MONTADOR DE ESTRUTURAS METÁLICAS COM ENCARGOS COMPLEMENTARES	H	0,5	22,67	11,33
TOTAL SEM BDI - COMP5							637,01
TAXA DE BDI (23,54 %)							149,95
TOTAL COM BDI - COMP5							786,96

CLASSE/TIPO	CÓDIGO	FONTE	DESCRIÇÃO	UNID.	COEF.	P. UNIT. (R$)	TOTAL (R$)
	01900/ORSE	**ORSE/ADAPT**	**FORNECIMENTO E INSTALAÇÃO DE REDE DE PROTEÇÃO EM NYLON MALHA 10 X 10 CM PARA QUADRA DE ESPORTE**	**M2**		**20,00**	
INSUMO	01927/ORSE	ORSE	FORNECIMENTO E INSTALAÇÃO DE REDE DE PROTEÇÃO EM NYLON MALHA 10 X 10 CM PARA QUADRAS DE ESPORTE	M2	1	20,00	20,00
TOTAL SEM BDI - 01900/ORSE							20,00
TAXA DE BDI (23,54 %)							4,71
TOTAL COM BDI - 01900/ORSE							24,71

CLASSE/TIPO	CÓDIGO	FONTE	DESCRIÇÃO	UNID.	COEF.	P. UNIT. (R$)	TOTAL (R$)
	COMP6	**PRÓPRIA**	**PINTURA DE ACABAMENTO COM APLICAÇÃO DE 02 DEMÃOS DE ESMALTE SINTÉTICO SOBRE SUPERFÍCIES METÁLICAS - R1 (REF: 02306/ORSE-ORSE-05/2025)**	**M2**		**25,66**	
INSUMO	02226/ORSE	ORSE	TINTA ESMALTE SINTÉTICO (CORALIT OU SIMILAR)	L	0,18	41,64	7,49
INSUMO	3768	SINAPI	LIXA EM FOLHA PARA FERRO, NUMERO 150	UN	0,3	2,82	0,84
COMPOSICAO	88316	SINAPI	SERVENTE COM ENCARGOS COMPLEMENTARES	H	0,2	23,66	4,73
COMPOSICAO	88310	SINAPI	PINTOR COM ENCARGOS COMPLEMENTARES	H	0,4	31,50	12,60
TOTAL SEM BDI - COMP6							25,66
TAXA DE BDI (23,54 %)							6,04
TOTAL COM BDI - COMP6							31,70

CLASSE/TIPO	CÓDIGO	FONTE	DESCRIÇÃO	UNID.	COEF.	P. UNIT. (R$)	TOTAL (R$)
	COMP7	**PRÓPRIA**	**CAMADA DRENANTE COM AREIA MÉDIA (REF: 12764/ORSE-ORSE-05/2025)**	**M3**		**135,25**	
INSUMO	370	SINAPI	AREIA MEDIA - POSTO JAZIDA/FORNECEDOR (RETIRADO NA JAZIDA, SEM TRANSPORTE)	M3	1,1	95,00	104,50
COMPOSICAO	88316	SINAPI	SERVENTE COM ENCARGOS COMPLEMENTARES	H	1,3	23,66	30,75
TOTAL SEM BDI - COMP7							135,25
TAXA DE BDI (23,54 %)							31,84
TOTAL COM BDI - COMP7							167,09

CLASSE/TIPO	CÓDIGO	FONTE	DESCRIÇÃO	UNID.	COEF.	P. UNIT. (R$)	TOTAL (R$)
	COMP8	**PRÓPRIA**	**LASTRO DE BRITA GRADUADA APILOADA COM PÓ DE PEDRA E=10CM (REF: 09962/ORSE-ORSE-01/2025)**	**M2**		**36,05**	
INSUMO	4718	SINAPI	PEDRA BRITADA N. 2 (19 A 38 MM) POSTO PEDREIRA/FORNECEDOR, SEM FRETE	M3	0,025	250,20	6,25
INSUMO	4721	SINAPI	PEDRA BRITADA N. 1 (9,5 A 19 MM) POSTO PEDREIRA/FORNECEDOR, SEM FRETE	M3	0,025	248,89	6,22
COMPOSICAO	88316	SINAPI	SERVENTE COM ENCARGOS COMPLEMENTARES	H	0,5	23,66	11,83
INSUMO	4741	SINAPI	PO DE PEDRA (POSTO PEDREIRA/FORNECEDOR, SEM FRETE)	M3	0,05	235,10	11,75
TOTAL SEM BDI - COMP8							36,05
TAXA DE BDI (23,54 %)							8,49
TOTAL COM BDI - COMP8							44,54

CLASSE/TIPO	CÓDIGO	FONTE	DESCRIÇÃO	UNID.	COEF.	P. UNIT. (R$)	TOTAL (R$)
PISO	**COMP9**	**PRÓPRIA**	**GRAMA SINTÉTICA ESPORTIVA PARA CAMPO SOCIETY - COTAÇÃO EM ANEXO**	**M²**		**88,50**	
COTACAO	GSFA1	PRÓPRIA	GRAMA FIBRILADA DE 52MM	M²	1	88,50	88,50
TOTAL SEM BDI - COMP9							88,50
TAXA DE BDI (23,54 %)							20,83
TOTAL COM BDI - COMP9							109,33

CLASSE/TIPO	CÓDIGO	FONTE	DESCRIÇÃO	UNID.	COEF.	P. UNIT. (R$)	TOTAL (R$)

Maria Fernanda Gomes da Silva Arantes
Engenheira Civil
CREA: 1922273660

MUNICÍPIO DE TERESINA - PI
CONSTRUÇÃO DE CAMPO SOCIETY NO MUNICÍPIO DE TERESINA-PI
PLANILHA DE COMPOSIÇÕES UNITÁRIAS

DATA BASE: SINAPI PI 01/2026, SEINFRA CE 28, ORSE SE 01/2026, SEM DESONERAÇÃO **LEIS SOCIAIS (%): 113,78** **BDI (%): 23,54**

DRENO	**102690**	**SINAPI**	**DRENO ESPINHA DE PEIXE (SEÇÃO (0,40 X 0,40 M), COM TUBO DE PEAD CORRUGADO PERFURADO, DN 100 MM, ENCHIMENTO COM BRITA, ENVOLVIDO COM MANTA GEOTÊXTIL, INCLUSIVE CONEXÕES. AF_07/2021**	**M**		**100,14**	
COMPOSICAO	90106	SINAPI	ESCAVAÇÃO MECANIZADA DE VALA COM PROFUNDIDADE ATÉ 1,5 M (MÉDIA MONTANTE E JUSANTE/UMA COMPOSIÇÃO POR TRECHO), RETROESCAV. (0,26 M3), LARGURA DE 0,8 M A 1,5 M, EM SOLO DE 1A CATEGORIA, LOCAIS COM BAIXO NÍVEL DE INTERFERÊNCIA. AF_09/2024	M3	0,16	8,27	1,32
COMPOSICAO	88316	SINAPI	SERVENTE COM ENCARGOS COMPLEMENTARES	H	0,3219	23,66	7,61
COMPOSICAO	88309	SINAPI	PEDREIRO COM ENCARGOS COMPLEMENTARES	H	0,1073	29,47	3,16
INSUMO	38052	SINAPI	TUBO DRENO, CORRUGADO, ESPIRALADO, FLEXIVEL, PERFURADO, EM POLIETILENO DE ALTA DENSIDADE (PEAD), DN 100 MM, (4") PARA DRENAGEM - EM ROLO (NORMA DNIT 093/2006 - E.M)	M	1,003	11,02	11,05
INSUMO	4718	SINAPI	PEDRA BRITADA N. 2 (19 A 38 MM) POSTO PEDREIRA/FORNECEDOR, SEM FRETE	M3	0,1674	250,20	41,88
INSUMO	4021	SINAPI	GEOTEXTIL NAO TECIDO AGULHADO DE FILAMENTOS CONTINUOS 100% POLIESTER, RESITENCIA A TRACAO = 14 KN/M	M2	2,3	14,20	32,66
INSUMO	3670	SINAPI	JUNCAO SIMPLES, PVC, 45 GRAUS, DN 100 X 100 MM, SERIE NORMAL PARA ESGOTO PREDIAL	UN	0,1071	23,03	2,46
TOTAL SEM BDI - 102690							100,14
TAXA DE BDI (23,54 %)							23,57
TOTAL COM BDI - 102690							123,71

CLASSE/TIPO	CÓDIGO	FONTE	DESCRIÇÃO	UNID.	COEF.	P. UNIT. (R$)	TOTAL (R$)
CAIXE	**COMP10**	**PRÓPRIA**	**CAIXA ENTERRADA RETANGULAR, EM CONCRETO PRÉ-MOLDADO, FUNDO COM BRITA, DIMENSÕES INTERNAS: 0,4X0,4X0,4 M. AF_12/2020 (REF: 97882-SINAPI-11/2025)**	**UN**		**223,54**	
INSUMO	43430	SINAPI	CAIXA DE CONCRETO ARMADO PRE-MOLDADO, SEM FUNDO, QUADRADA, DIMENSOES DE 0,40 X 0,40 X 0,40 M	UN	1	150,31	150,31
COMPOSICAO	101619	SINAPI	PREPARO DE FUNDO DE VALA COM LARGURA MENOR QUE 1,5 M, COM CAMADA DE BRITA, LANÇAMENTO MANUAL. AF_01/2026	M3	0,049	463,60	22,71
COMPOSICAO	97734	SINAPI	PEÇA RETANGULAR PRÉ-MOLDADA, VOLUME DE CONCRETO DE 10 A 30 LITROS, TAXA DE AÇO APROXIMADA DE 30KG/M³. AF_03/2024	M3	0,0148	3.316,14	49,07
COMPOSICAO	88316	SINAPI	SERVENTE COM ENCARGOS COMPLEMENTARES	H	0,0239	23,66	0,56
COMPOSICAO	88309	SINAPI	PEDREIRO COM ENCARGOS COMPLEMENTARES	H	0,0304	29,47	0,89
TOTAL SEM BDI - COMP10							223,54
TAXA DE BDI (23,54 %)							52,62
TOTAL COM BDI - COMP10							276,16

CLASSE/TIPO	CÓDIGO	FONTE	DESCRIÇÃO	UNID.	COEF.	P. UNIT. (R$)	TOTAL (R$)
ASSEE	**90702**	**SINAPI**	**TUBO DE PVC CORRUGADO DE DUPLA PAREDE PARA REDE COLETORA DE ESGOTO, DN 200 MM, JUNTA ELÁSTICA - FORNECIMENTO E ASSENTAMENTO. AF_01/2021**	**M**		**109,52**	
COMPOSICAO	88316	SINAPI	SERVENTE COM ENCARGOS COMPLEMENTARES	H	0,1132	23,66	2,67
COMPOSICAO	88246	SINAPI	ASSENTADOR DE TUBOS COM ENCARGOS COMPLEMENTARES	H	0,1132	19,90	2,25
INSUMO	38033	SINAPI	TUBO PVC CORRUGADO, PAREDE DUPLA, JE, DN 200 MM/ DE 200 MM, REDE COLETORA ESGOTO	M	1,05	95,98	100,77
INSUMO	20078	SINAPI	PASTA LUBRIFICANTE PARA TUBOS E CONEXOES COM JUNTA ELASTICA, EMBALAGEM DE *400* GR (USO EM PVC, ACO, POLIETILENO E OUTROS)	UN	0,0167	30,01	0,50
INSUMO	306	SINAPI	ANEL BORRACHA, PARA TUBO PVC, REDE COLETOR ESGOTO, DN 200 MM (NBR 7362)	UN	0,1667	20,03	3,33
TOTAL SEM BDI - 90702							109,52
TAXA DE BDI (23,54 %)							25,78
TOTAL COM BDI - 90702							135,30

CLASSE/TIPO	CÓDIGO	FONTE	DESCRIÇÃO	UNID.	COEF.	P. UNIT. (R$)	TOTAL (R$)
	COMP11	**PRÓPRIA**	**ESTRUTURA METÁLICA DE TRAVES DE FUTEBOL DE CAMPO OFICIAL, EM TUBOS DE AÇO GALVANIZADO, DIMENSÕES 7,32 X 2,44 X 1,50, COM ACABAMENTO E PINTURA, INCLUSIVE REDE EM FIO 100% NYLON COM PROTEÇÃO UV (REF: C1348-SEINFRA 28)**	**CJ**		**4.129,08**	
INSUMO	I0108	SEINFRA	AREIA GROSSA	M3	0,23	119,58	27,50
INSUMO	I0805	SEINFRA	CIMENTO PORTLAND	KG	105	0,71	74,55
INSUMO	I1138	SEINFRA	TRAVES DE FUTEBOL DE CAMPO OFICIAL, EM TUBOS DE AÇO GALVANIZADO, DIMENSÕES 7,32 X 2,44 X 1,50, COM ACABAMENTO E PINTURA, INCLUSIVE REDE EM FIO 100% NYLON COM PROTEÇÃO UV, SEM COLOCAÇÃO	CJ	1	3.763,61	3.763,61
INSUMO	I1605	SEINFRA	PEDRISCO	M3	0,3	100,50	30,15
COMPOSICAO	88309	SINAPI	PEDREIRO COM ENCARGOS COMPLEMENTARES	H	3,5	29,47	103,14
COMPOSICAO	88316	SINAPI	SERVENTE COM ENCARGOS COMPLEMENTARES	H	5,5	23,66	130,13
TOTAL SEM BDI - COMP11							4.129,08
TAXA DE BDI (23,54 %)							971,99
TOTAL COM BDI - COMP11							5.101,07

CLASSE/TIPO	CÓDIGO	FONTE	DESCRIÇÃO	UNID.	COEF.	P. UNIT. (R$)	TOTAL (R$)
GUIA	**94275**	**SINAPI**	**ASSENTAMENTO DE GUIA (MEIO-FIO) EM TRECHO RETO, CONFECCIONADA EM CONCRETO PRÉ-FABRICADO, DIMENSÕES 100X15X13X20 CM (COMPRIMENTO X BASE INFERIOR X BASE SUPERIOR X ALTURA). AF_01/2024**	**M**		**41,10**	
COMPOSICAO	88629	SINAPI	ARGAMASSA TRAÇO 1:3 (EM VOLUME DE CIMENTO E AREIA MÉDIA ÚMIDA), PREPARO MANUAL. AF_08/2019	M3	0,0012	826,00	0,99
COMPOSICAO	88316	SINAPI	SERVENTE COM ENCARGOS COMPLEMENTARES	H	0,2151	23,66	5,08
COMPOSICAO	88309	SINAPI	PEDREIRO COM ENCARGOS COMPLEMENTARES	H	0,2151	29,47	6,33
INSUMO	41679	SINAPI	MEIO-FIO OU GUIA DE CONCRETO PRE-MOLDADO, COMP 1 M, *20 X 12/15* CM (H X L1/L2)	UN	1,005	27,95	28,08
INSUMO	370	SINAPI	AREIA MEDIA - POSTO JAZIDA/FORNECEDOR (RETIRADO NA JAZIDA, SEM TRANSPORTE)	M3	0,0066	95,00	0,62
TOTAL SEM BDI - 94275							41,10
TAXA DE BDI (23,54 %)							9,67
TOTAL COM BDI - 94275							50,77

CLASSE/TIPO	CÓDIGO	FONTE	DESCRIÇÃO	UNID.	COEF.	P. UNIT. (R$)	TOTAL (R$)

Maria Fernanda Gomes da Silva Arantes
Engenheira Civil
CREA: 1922273660

MUNICÍPIO DE TERESINA - PI
CONSTRUÇÃO DE CAMPO SOCIETY NO MUNICÍPIO DE TERESINA-PI
PLANILHA DE COMPOSIÇÕES UNITÁRIAS

DATA BASE: SINAPI PI 01/2026, SEINFRA CE 28, ORSE SE 01/2026, SEM DESONERAÇÃO **LEIS SOCIAIS (%): 113,78** **BDI (%): 23,54**

PINTP	**102498**	**SINAPI**	**PINTURA DE MEIO-FIO COM TINTA BRANCA A BASE DE CAL (CAIAÇÃO). AF_05/2021**	**M**		**1,76**	
COMPOSICAO	88316	SINAPI	SERVENTE COM ENCARGOS COMPLEMENTARES	H	0,016	23,66	0,37
COMPOSICAO	88310	SINAPI	PINTOR COM ENCARGOS COMPLEMENTARES	H	0,037	31,50	1,16
INSUMO	11161	SINAPI	CAL HIDRATADA PARA PINTURA	KG	0,106	2,17	0,23
TOTAL SEM BDI - 102498							1,76
TAXA DE BDI (23,54 %)							0,41
TOTAL COM BDI - 102498							2,17

CLASSE/TIPO	CÓDIGO	FONTE	DESCRIÇÃO	UNID.	COEF.	P. UNIT. (R$)	TOTAL (R$)
PAVII	**92396**	**SINAPI**	**EXECUÇÃO DE PASSEIO EM PISO INTERTRAVADO, COM BLOCO RETANGULAR COR NATURAL DE 20 X 10 CM, ESPESSURA 6 CM. AF_10/2022**	**M2**		**83,63**	
COMPOSICAO	91285	SINAPI	CORTADORA DE PISO COM MOTOR 4 TEMPOS A GASOLINA, POTÊNCIA DE 13 HP, COM DISCO DE CORTE DIAMANTADO SEGMENTADO PARA CONCRETO, DIÂMETRO DE 350 MM, FURO DE 1" (14 X 1") - CHI DIURNO. AF_08/2015	CHI	0,1371	0,49	0,06
COMPOSICAO	91283	SINAPI	CORTADORA DE PISO COM MOTOR 4 TEMPOS A GASOLINA, POTÊNCIA DE 13 HP, COM DISCO DE CORTE DIAMANTADO SEGMENTADO PARA CONCRETO, DIÂMETRO DE 350 MM, FURO DE 1" (14 X 1") - CHP DIURNO. AF_08/2015	CHP	0,0491	9,57	0,46
COMPOSICAO	91278	SINAPI	PLACA VIBRATÓRIA REVERSÍVEL COM MOTOR 4 TEMPOS A GASOLINA, FORÇA CENTRÍFUGA DE 25 KN (2500 KGF), POTÊNCIA 5,5 CV - CHI DIURNO. AF_08/2015	CHI	0,1821	0,77	0,14
COMPOSICAO	91277	SINAPI	PLACA VIBRATÓRIA REVERSÍVEL COM MOTOR 4 TEMPOS A GASOLINA, FORÇA CENTRÍFUGA DE 25 KN (2500 KGF), POTÊNCIA 5,5 CV - CHP DIURNO. AF_08/2015	CHP	0,0041	10,04	0,04
COMPOSICAO	88316	SINAPI	SERVENTE COM ENCARGOS COMPLEMENTARES	H	0,3725	23,66	8,81
COMPOSICAO	88260	SINAPI	CALCETEIRO COM ENCARGOS COMPLEMENTARES	H	0,3725	29,26	10,89
INSUMO	36155	SINAPI	BLOQUETE/PISO INTERTRAVADO DE CONCRETO - MODELO ONDA/16 FACES/RETANGULAR/TIJOLINHO/PAVER/HOLANDES/PARALELEPIPEDO, *20 X 10* CM, E = 6 CM, RESISTENCIA DE 35 MPA, COR NATURAL	M2	1,03	53,93	55,54
INSUMO	4741	SINAPI	PO DE PEDRA (POSTO PEDREIRA/FORNECEDOR, SEM FRETE)	M3	0,0098	235,10	2,30
INSUMO	370	SINAPI	AREIA MEDIA - POSTO JAZIDA/FORNECEDOR (RETIRADO NA JAZIDA, SEM TRANSPORTE)	M3	0,0568	95,00	5,39
TOTAL SEM BDI - 92396							83,63
TAXA DE BDI (23,54 %)							19,69
TOTAL COM BDI - 92396							103,32

CLASSE/TIPO	CÓDIGO	FONTE	DESCRIÇÃO	UNID.	COEF.	P. UNIT. (R$)	TOTAL (R$)
ACES	**104658**	**SINAPI**	**PISO PODOTÁTIL DE ALERTA OU DIRECIONAL, DE CONCRETO, ASSENTADO SOBRE ARGAMASSA. AF_03/2024**	**M2**		**149,09**	
COMPOSICAO	88316	SINAPI	SERVENTE COM ENCARGOS COMPLEMENTARES	H	1,279	23,66	30,26
COMPOSICAO	88309	SINAPI	PEDREIRO COM ENCARGOS COMPLEMENTARES	H	0,639	29,47	18,83
INSUMO	36178	SINAPI	PISO TATIL / PODOTATIL, LADRILHO HIDRAULICO/CONCRETO, *40 X 40* CM, E= 2,5* CM, PADRAO TATIL ALERTA OU DIRECIONAL, COR NATURAL	UN	6,4375	13,57	87,35
INSUMO	34357	SINAPI	REJUNTE CIMENTICIO, QUALQUER COR	KG	0,24	4,28	1,02
INSUMO	34353	SINAPI	ARGAMASSA COLANTE AC II	KG	8,62	1,35	11,63
TOTAL SEM BDI - 104658							149,09
TAXA DE BDI (23,54 %)							35,10
TOTAL COM BDI - 104658							184,19

CLASSE/TIPO	CÓDIGO	FONTE	DESCRIÇÃO	UNID.	COEF.	P. UNIT. (R$)	TOTAL (R$)
	COMP12	**PRÓPRIA**	**RAMPA DE ACESSIBILIDADE EM PASSEIO COM LARGURA IGUAL A 1,20M,FORMATO TRAPEZOIDAL (2,50X1,20) COM REBAIXAMENTO TOTAL DA CALÇADA, INCLUI SINALIZAÇÃO COM PISO TÁTIL. RAMPA DE CONCRETO, ESPESSURA 6CM, COM SINALIZAÇÃO EM PISO PODOTÁTIL.**	**UN**		**677,67**	
INSUMO	4417	SINAPI	SARRAFO NAO APARELHADO *2,5 X 7* CM, EM MACARANDUBA/MASSARANDUBA, ANGELIM, PEROBA-ROSA OU EQUIVALENTE DA REGIAO - BRUTA	M	2,5	5,44	13,60
INSUMO	09758/ORSE	ORSE	PISO TÁTIL DIRECIONAL E/OU ALERTA, DE CONCRETO, NA COR NATURAL, DIM 25X25 CM - PARA DEFICIENTE VISUAL	M2	6,475	79,82	516,83
COMPOSICAO	94969	SINAPI	CONCRETO FCK = 15MPA, TRAÇO 1:3,4:3,5 (EM MASSA SECA DE CIMENTO/ AREIA MÉDIA/ BRITA 1) - PREPARO MECÂNICO COM BETONEIRA 600 L. AF_05/2021	M3	0,18	606,32	109,13
COMPOSICAO	101617	SINAPI	PREPARO DE FUNDO DE VALA COM LARGURA MAIOR OU IGUAL A 1,5 M E MENOR QUE 2,5 M (ACERTO DO SOLO NATURAL), EM LOCAL COM NÍVEL BAIXO DE INTERFERÊNCIA. AF_01/2026	M2	3	3,63	10,89
COMPOSICAO	88316	SINAPI	SERVENTE COM ENCARGOS COMPLEMENTARES	H	0,516	23,66	12,20
COMPOSICAO	88309	SINAPI	PEDREIRO COM ENCARGOS COMPLEMENTARES	H	0,26	29,47	7,66
COMPOSICAO	88262	SINAPI	CARPINTEIRO DE FORMAS COM ENCARGOS COMPLEMENTARES	H	0,256	28,78	7,36
TOTAL SEM BDI - COMP12							677,67
TAXA DE BDI (23,54 %)							159,52
TOTAL COM BDI - COMP12							837,19

CLASSE/TIPO	CÓDIGO	FONTE	DESCRIÇÃO	UNID.	COEF.	P. UNIT. (R$)	TOTAL (R$)
	02323/ORSE	**ORSE/ADAPT**	**PINTURA P/ PISO C/ APLICAÇÃO DE 2 DEMÃOS TINTA NOVACOR, CORES CERÂMICA, CONCRETO, VERDE OU AZUL - APLICAÇÃO C/ RÔLO - R1**	**M2**		**9,79**	
INSUMO	02229/ORSE	ORSE	TINTA NOVACOR PISO OU SIMILAR	L	0,072	9,34	0,67
INSUMO	4783	SINAPI	PINTOR (HORISTA)	H	0,2	21,80	4,36
INSUMO	6111	SINAPI	SERVENTE DE OBRAS (HORISTA)	H	0,2	15,94	3,18
COMPOSICAO	10549/ORSE	ORSE/ADAPT	ENCARGOS COMPLEMENTARES - SERVENTE	H	0,2	3,95	0,79
COMPOSICAO	10553/ORSE	ORSE/ADAPT	ENCARGOS COMPLEMENTARES - PINTOR	H	0,2	3,99	0,79
TOTAL SEM BDI - 02323/ORSE							9,79
TAXA DE BDI (23,54 %)							2,30
TOTAL COM BDI - 02323/ORSE							12,09

CLASSE/TIPO	CÓDIGO	FONTE	DESCRIÇÃO	UNID.	COEF.	P. UNIT. (R$)	TOTAL (R$)
GUAR	**99855**	**SINAPI**	**CORRIMÃO SIMPLES FIXADO EM PAREDE, DIÂMETRO EXTERNO = 1 1/2", EM AÇO GALVANIZADO. AF_10/2025_PS**	**M**		**91,94**	
COMPOSICAO	88315	SINAPI	SERRALHEIRO COM ENCARGOS COMPLEMENTARES	H	0,5406	29,26	15,81

Maria Fernanda Gomes da Silva Arantes
Engenheira Civil
CREA: 1922273660

MUNICÍPIO DE TERESINA - PI
CONSTRUÇÃO DE CAMPO SOCIETY NO MUNICÍPIO DE TERESINA-PI
PLANILHA DE COMPOSIÇÕES UNITÁRIAS

DATA BASE: SINAPI PI 01/2026, SEINFRA CE 28, ORSE SE 01/2026, SEM DESONERAÇÃO **LEIS SOCIAIS (%): 113,78** **BDI (%): 23,54**

COMPOSICAO	88251	SINAPI	AUXILIAR DE SERRALHEIRO COM ENCARGOS COMPLEMENTARES	H	0,3841	24,09	9,25
INSUMO	21012	SINAPI	TUBO ACO GALVANIZADO COM COSTURA, CLASSE LEVE, DN 40 MM (1 1/2"), E = 3,00 MM, *3,48* KG/M (NBR 5580)	M	1,0545	51,01	53,79
INSUMO	11033	SINAPI	SUPORTE PARA CALHA DE 150 MM EM ACO GALVANIZADO	UN	1,0909	9,89	10,78
INSUMO	11002	SINAPI	ELETRODO REVESTIDO AWS - E6013, DIAMETRO IGUAL A 2,50 MM	KG	0,0037	32,75	0,12
INSUMO	7568	SINAPI	BUCHA DE NYLON SEM ABA S10, COM PARAFUSO DE 6,10 X 65 MM EM ACO ZINCADO COM ROSCA SOBERBA, CABECA CHATA E FENDA PHILLIPS	UN	3,6	0,61	2,19
TOTAL SEM BDI - 99855							91,94
TAXA DE BDI (23,54 %)							21,64
TOTAL COM BDI - 99855							113,58

CLASSE/TIPO	CÓDIGO	FONTE	DESCRIÇÃO	UNID.	COEF.	P. UNIT. (R$)	TOTAL (R$)
ESCAVL	**93358**	**SINAPI**	**ESCAVAÇÃO MANUAL DE VALA. AF_09/2024**	**M3**		**93,59**	
COMPOSICAO	88316	SINAPI	SERVENTE COM ENCARGOS COMPLEMENTARES	H	3,9557667	23,66	93,59
TOTAL SEM BDI - 93358							93,59
TAXA DE BDI (23,54 %)							22,03
TOTAL COM BDI - 93358							115,62

CLASSE/TIPO	CÓDIGO	FONTE	DESCRIÇÃO	UNID.	COEF.	P. UNIT. (R$)	TOTAL (R$)
LAST	**96619**	**SINAPI**	**LASTRO DE CONCRETO MAGRO, APLICADO EM BLOCOS DE COROAMENTO OU SAPATAS, ESPESSURA DE 5 CM. AF_01/2024**	**M2**		**50,62**	
COMPOSICAO	94968	SINAPI	CONCRETO MAGRO PARA LASTRO, TRAÇO 1:4,5:4,5 (EM MASSA SECA DE CIMENTO/ AREIA MÉDIA/ BRITA 1) - PREPARO MECÂNICO COM BETONEIRA 600 L. AF_05/2021	M3	0,069	546,87	37,73
COMPOSICAO	88316	SINAPI	SERVENTE COM ENCARGOS COMPLEMENTARES	H	0,12265	23,66	2,90
COMPOSICAO	88309	SINAPI	PEDREIRO COM ENCARGOS COMPLEMENTARES	H	0,33905	29,47	9,99
TOTAL SEM BDI - 96619							50,62
TAXA DE BDI (23,54 %)							11,92
TOTAL COM BDI - 96619							62,54

CLASSE/TIPO	CÓDIGO	FONTE	DESCRIÇÃO	UNID.	COEF.	P. UNIT. (R$)	TOTAL (R$)
DISS	**103800**	**SINAPI**	**PEDRA ARGAMASSADA COM CIMENTO E AREIA 1:3, 40% DE ARGAMASSA EM VOLUME - AREIA E PEDRA DE MÃO COMERCIAIS - FORNECIMENTO E ASSENTAMENTO. AF_08/2022**	**M3**		**715,66**	
COMPOSICAO	88629	SINAPI	ARGAMASSA TRAÇO 1:3 (EM VOLUME DE CIMENTO E AREIA MÉDIA ÚMIDA), PREPARO MANUAL. AF_08/2019	M3	0,4412	826,00	364,43
COMPOSICAO	88316	SINAPI	SERVENTE COM ENCARGOS COMPLEMENTARES	H	3,1021	23,66	73,39
COMPOSICAO	88309	SINAPI	PEDREIRO COM ENCARGOS COMPLEMENTARES	H	2,2158	29,47	65,29
INSUMO	4730	SINAPI	PEDRA DE MAO OU PEDRA RACHAO PARA ARRIMO/FUNDACAO (POSTO PEDREIRA/FORNECEDOR, SEM FRETE)	M3	0,9086	233,94	212,55
TOTAL SEM BDI - 103800							715,66
TAXA DE BDI (23,54 %)							168,47
TOTAL COM BDI - 103800							884,13

CLASSE/TIPO	CÓDIGO	FONTE	DESCRIÇÃO	UNID.	COEF.	P. UNIT. (R$)	TOTAL (R$)
ALVEV	**103332**	**SINAPI**	**ALVENARIA DE VEDAÇÃO DE BLOCOS CERÂMICOS FURADOS NA HORIZONTAL DE 9X14X19 CM (ESPESSURA 9 CM) E ARGAMASSA DE ASSENTAMENTO COM PREPARO EM BETONEIRA. AF_12/2021**	**M2**		**129,74**	
COMPOSICAO	88316	SINAPI	SERVENTE COM ENCARGOS COMPLEMENTARES	H	1,1	23,66	26,02
COMPOSICAO	88309	SINAPI	PEDREIRO COM ENCARGOS COMPLEMENTARES	H	2,2	29,47	64,83
COMPOSICAO	87292	SINAPI	ARGAMASSA TRAÇO 1:2:8 (EM VOLUME DE CIMENTO, CAL E AREIA MÉDIA ÚMIDA) PARA EMBOÇO/MASSA ÚNICA/ASSENTAMENTO DE ALVENARIA DE VEDAÇÃO, PREPARO MECÂNICO COM BETONEIRA 400 L. AF_08/2019	M3	0,0105	675,57	7,09
INSUMO	37395	SINAPI	PINO DE ACO COM FURO, HASTE = 27 MM (ACAO DIRETA)	CENTO	0,0069	41,93	0,28
INSUMO	34557	SINAPI	TELA DE ACO SOLDADA GALVANIZADA/ZINCADA PARA ALVENARIA, FIO D = *1,20 A 1,70* MM, MALHA 15 X 15 MM, (C X L) *50 X 7,5* CM	M	0,58	2,30	1,33
INSUMO	7267	SINAPI	BLOCO CERAMICO / TIJOLO VAZADO PARA ALVENARIA DE VEDACAO, 6 FUROS NA HORIZONTAL DE 9 X 14 X 19 CM (L X A X C)	UN	37,74	0,80	30,19
TOTAL SEM BDI - 103332							129,74
TAXA DE BDI (23,54 %)							30,54
TOTAL COM BDI - 103332							160,28

CLASSE/TIPO	CÓDIGO	FONTE	DESCRIÇÃO	UNID.	COEF.	P. UNIT. (R$)	TOTAL (R$)
FORMCA	**92448**	**SINAPI**	**MONTAGEM E DESMONTAGEM DE FÔRMA DE VIGA, ESCORAMENTO COM PONTALETE DE MADEIRA, PÉ-DIREITO SIMPLES, EM MADEIRA SERRADA, 4 UTILIZAÇÕES. AF_09/2020**	**M2**		**155,61**	
COMPOSICAO	92273	SINAPI	FABRICAÇÃO DE ESCORAS DO TIPO PONTALETE, EM MADEIRA, PARA PÉ-DIREITO SIMPLES. AF_09/2020	M	1,879	17,61	33,08
COMPOSICAO	92270	SINAPI	FABRICAÇÃO DE FÔRMA PARA VIGAS, COM MADEIRA SERRADA, E = 25 MM. AF_09/2020	M2	0,419	143,82	60,26
COMPOSICAO	88262	SINAPI	CARPINTEIRO DE FORMAS COM ENCARGOS COMPLEMENTARES	H	1,686	28,78	48,52
COMPOSICAO	88239	SINAPI	AJUDANTE DE CARPINTEIRO COM ENCARGOS COMPLEMENTARES	H	0,309	23,66	7,31
INSUMO	40304	SINAPI	PREGO DE ACO POLIDO COM CABECA DUPLA 17 X 27 (2 1/2 X 11)	KG	0,066	25,11	1,65
INSUMO	6193	SINAPI	TABUA NAO APARELHADA *2,5 X 20* CM, EM MACARANDUBA/MASSARANDUBA, ANGELIM OU EQUIVALENTE DA REGIAO - BRUTA	M	0,328	14,13	4,63
INSUMO	2692	SINAPI	DESMOLDANTE PROTETOR PARA FORMAS DE MADEIRA, DE BASE OLEOSA EMULSIONADA EM AGUA	L	0,017	9,88	0,16
TOTAL SEM BDI - 92448							155,61
TAXA DE BDI (23,54 %)							36,63
TOTAL COM BDI - 92448							192,24

CLASSE/TIPO	CÓDIGO	FONTE	DESCRIÇÃO	UNID.	COEF.	P. UNIT. (R$)	TOTAL (R$)
FORMCA	**92413**	**SINAPI**	**MONTAGEM E DESMONTAGEM DE FÔRMA DE PILARES RETANGULARES E ESTRUTURAS SIMILARES, PÉ-DIREITO SIMPLES, EM MADEIRA SERRADA, 4 UTILIZAÇÕES. AF_09/2020**	**M2**		**110,76**	

Maria Fernanda Gomes da Silva Arantes
Engenheira Civil
CREA: 1922273660

MUNICÍPIO DE TERESINA - PI
CONSTRUÇÃO DE CAMPO SOCIETY NO MUNICÍPIO DE TERESINA-PI
PLANILHA DE COMPOSIÇÕES UNITÁRIAS

DATA BASE: **SINAPI PI 01/2026, SEINFRA CE 28, ORSE SE 01/2026, SEM DESONERAÇÃO** **LEIS SOCIAIS (%):** **113,78** **BDI (%):** **23,54**

COMPOSICAO	92269	SINAPI	FABRICAÇÃO DE FÔRMA PARA PILARES E ESTRUTURAS SIMILARES, EM MADEIRA SERRADA, E=25 MM. AF_09/2020	M2	0,275	152,72	41,99
COMPOSICAO	88262	SINAPI	CARPINTEIRO DE FORMAS COM ENCARGOS COMPLEMENTARES	H	2,052	28,78	59,05
COMPOSICAO	88239	SINAPI	AJUDANTE DE CARPINTEIRO COM ENCARGOS COMPLEMENTARES	H	0,376	23,66	8,89
INSUMO	40304	SINAPI	PREGO DE ACO POLIDO COM CABECA DUPLA 17 X 27 (2 1/2 X 11)	KG	0,027	25,11	0,67
INSUMO	2692	SINAPI	DESMOLDANTE PROTETOR PARA FORMAS DE MADEIRA, DE BASE OLEOSA EMULSIONADA EM AGUA	L	0,017	9,88	0,16
TOTAL SEM BDI - 92413							110,76
TAXA DE BDI (23,54 %)							26,07
TOTAL COM BDI - 92413							136,83

CLASSE/TIPO	CÓDIGO	FONTE	DESCRIÇÃO	UNID.	COEF.	P. UNIT. (R$)	TOTAL (R$)
ARMAC	**92761**	**SINAPI**	**ARMAÇÃO DE PILAR OU VIGA DE ESTRUTURA CONVENCIONAL DE CONCRETO ARMADO UTILIZANDO AÇO CA-50 DE 8,0 MM - MONTAGEM. AF_06/2022**	**KG**		**11,71**	
COMPOSICAO	92802	SINAPI	CORTE E DOBRA DE AÇO CA-50, DIÂMETRO DE 8,0 MM. AF_06/2022	KG	1	9,16	9,16
COMPOSICAO	88245	SINAPI	ARMADOR COM ENCARGOS COMPLEMENTARES	H	0,0561	29,26	1,64
COMPOSICAO	88238	SINAPI	AJUDANTE DE ARMADOR COM ENCARGOS COMPLEMENTARES	H	0,0092	24,09	0,22
INSUMO	43132	SINAPI	ARAME RECOZIDO 16 BWG, D = 1,65 MM (0,016 KG/M) OU 18 BWG, D = 1,25 MM (0,01 KG/M)	KG	0,025	21,59	0,53
INSUMO	39017	SINAPI	ESPACADOR / DISTANCIADOR CIRCULAR COM ENTRADA LATERAL, EM PLASTICO, PARA VERGALHAO *4,2 A 12,5* MM, COBRIMENTO 20 MM	UN	0,743	0,22	0,16
TOTAL SEM BDI - 92761							11,71
TAXA DE BDI (23,54 %)							2,76
TOTAL COM BDI - 92761							14,47

CLASSE/TIPO	CÓDIGO	FONTE	DESCRIÇÃO	UNID.	COEF.	P. UNIT. (R$)	TOTAL (R$)
ARMAC	**92759**	**SINAPI**	**ARMAÇÃO DE PILAR OU VIGA DE ESTRUTURA CONVENCIONAL DE CONCRETO ARMADO UTILIZANDO AÇO CA-60 DE 5,0 MM - MONTAGEM. AF_06/2022**	**KG**		**13,67**	
COMPOSICAO	92800	SINAPI	CORTE E DOBRA DE AÇO CA-60, DIÂMETRO DE 5,0 MM. AF_06/2022	KG	1	9,34	9,34
COMPOSICAO	88245	SINAPI	ARMADOR COM ENCARGOS COMPLEMENTARES	H	0,1069	29,26	3,12
COMPOSICAO	88238	SINAPI	AJUDANTE DE ARMADOR COM ENCARGOS COMPLEMENTARES	H	0,0175	24,09	0,42
INSUMO	43132	SINAPI	ARAME RECOZIDO 16 BWG, D = 1,65 MM (0,016 KG/M) OU 18 BWG, D = 1,25 MM (0,01 KG/M)	KG	0,025	21,59	0,53
INSUMO	39017	SINAPI	ESPACADOR / DISTANCIADOR CIRCULAR COM ENTRADA LATERAL, EM PLASTICO, PARA VERGALHAO *4,2 A 12,5* MM, COBRIMENTO 20 MM	UN	1,19	0,22	0,26
TOTAL SEM BDI - 92759							13,67
TAXA DE BDI (23,54 %)							3,22
TOTAL COM BDI - 92759							16,89

CLASSE/TIPO	CÓDIGO	FONTE	DESCRIÇÃO	UNID.	COEF.	P. UNIT. (R$)	TOTAL (R$)
PRODC	**94970**	**SINAPI**	**CONCRETO FCK = 20MPA, TRAÇO 1:2,7:3 (EM MASSA SECA DE CIMENTO/ AREIA MÉDIA/ BRITA 1) - PREPARO MECÂNICO COM BETONEIRA 600 L. AF_05/2021**	**M3**		**659,37**	
COMPOSICAO	89226	SINAPI	BETONEIRA CAPACIDADE NOMINAL DE 600 L, CAPACIDADE DE MISTURA 360 L, MOTOR ELÉTRICO TRIFÁSICO POTÊNCIA DE 4 CV, SEM CARREGADOR - CHI DIURNO. AF_05/2023	CHI	0,6197	2,20	1,36
COMPOSICAO	89225	SINAPI	BETONEIRA CAPACIDADE NOMINAL DE 600 L, CAPACIDADE DE MISTURA 360 L, MOTOR ELÉTRICO TRIFÁSICO POTÊNCIA DE 4 CV, SEM CARREGADOR - CHP DIURNO. AF_05/2023	CHP	0,6572	6,90	4,53
COMPOSICAO	88377	SINAPI	OPERADOR DE BETONEIRA ESTACIONÁRIA/MISTURADOR COM ENCARGOS COMPLEMENTARES	H	1,2768	27,37	34,94
COMPOSICAO	88316	SINAPI	SERVENTE COM ENCARGOS COMPLEMENTARES	H	2,0267	23,66	47,95
INSUMO	4721	SINAPI	PEDRA BRITADA N. 1 (9,5 A 19 MM) POSTO PEDREIRA/FORNECEDOR, SEM FRETE	M3	0,5912	248,89	147,14
INSUMO	1379	SINAPI	CIMENTO PORTLAND COMPOSTO CP II-32	KG	325,1589	1,08	351,17
INSUMO	370	SINAPI	AREIA MEDIA - POSTO JAZIDA/FORNECEDOR (RETIRADO NA JAZIDA, SEM TRANSPORTE)	M3	0,7609	95,00	72,28
TOTAL SEM BDI - 94970							659,37
TAXA DE BDI (23,54 %)							155,22
TOTAL COM BDI - 94970							814,59

CLASSE/TIPO	CÓDIGO	FONTE	DESCRIÇÃO	UNID.	COEF.	P. UNIT. (R$)	TOTAL (R$)
PASS	**94994**	**SINAPI**	**EXECUÇÃO DE PASSEIO (CALÇADA) OU PISO DE CONCRETO COM CONCRETO MOLDADO IN LOCO, FEITO EM OBRA, ACABAMENTO CONVENCIONAL, ESPESSURA 8 CM, ARMADO. AF_08/2022**	**M2**		**113,66**	
COMPOSICAO	94964	SINAPI	CONCRETO FCK = 20MPA, TRAÇO 1:2,7:3 (EM MASSA SECA DE CIMENTO/ AREIA MÉDIA/ BRITA 1) - PREPARO MECÂNICO COM BETONEIRA 400 L. AF_05/2021	M3	0,0985	672,98	66,28
COMPOSICAO	88316	SINAPI	SERVENTE COM ENCARGOS COMPLEMENTARES	H	0,3183	23,66	7,53
COMPOSICAO	88309	SINAPI	PEDREIRO COM ENCARGOS COMPLEMENTARES	H	0,1882	29,47	5,54
COMPOSICAO	88262	SINAPI	CARPINTEIRO DE FORMAS COM ENCARGOS COMPLEMENTARES	H	0,1301	28,78	3,74
INSUMO	7156	SINAPI	TELA DE ACO SOLDADA NERVURADA, CA-60, Q-196, (3,11 KG/M2), DIAMETRO DO FIO = 5,0 MM, LARGURA = 2,45 M, ESPACAMENTO DA MALHA = 10 X 10 CM	M2	1,0816	26,01	28,13
INSUMO	5068	SINAPI	PREGO DE ACO POLIDO COM CABECA 17 X 21 (2 X 11)	KG	0,024	20,34	0,48
INSUMO	4517	SINAPI	SARRAFO *2,5 X 7,5* CM EM PINUS, MISTA OU EQUIVALENTE DA REGIAO - BRUTA	M	0,2	3,48	0,69
INSUMO	4509	SINAPI	SARRAFO *2,5 X 10* CM EM PINUS, MISTA OU EQUIVALENTE DA REGIAO - BRUTA	M	0,25	5,05	1,26
INSUMO	2692	SINAPI	DESMOLDANTE PROTETOR PARA FORMAS DE MADEIRA, DE BASE OLEOSA EMULSIONADA EM AGUA	L	0,0017	9,88	0,01
TOTAL SEM BDI - 94994							113,66
TAXA DE BDI (23,54 %)							26,76
TOTAL COM BDI - 94994							140,42

CLASSE/TIPO	CÓDIGO	FONTE	DESCRIÇÃO	UNID.	COEF.	P. UNIT. (R$)	TOTAL (R$)

Maria Fernanda Gomes da Silva Arantes
Engenheira Civil
CREA: 1922273660

MUNICÍPIO DE TERESINA - PI
CONSTRUÇÃO DE CAMPO SOCIETY NO MUNICÍPIO DE TERESINA-PI
PLANILHA DE COMPOSIÇÕES UNITÁRIAS

DATA BASE: SINAPI PI 01/2026, SEINFRA CE 28, ORSE SE 01/2026, SEM DESONERAÇÃO **LEIS SOCIAIS (%): 113,78** **BDI (%): 23,54**

CHAP	**87879**	**SINAPI**	**CHAPISCO APLICADO EM ALVENARIAS E ESTRUTURAS DE CONCRETO INTERNAS, COM COLHER DE PEDREIRO. ARGAMASSA TRAÇO 1:3 COM PREPARO EM BETONEIRA 400L. AF_10/2022**	**M2**		**5,09**	
COMPOSICAO	88316	SINAPI	SERVENTE COM ENCARGOS COMPLEMENTARES	H	0,0255	23,66	0,60
COMPOSICAO	88309	SINAPI	PEDREIRO COM ENCARGOS COMPLEMENTARES	H	0,0681	29,47	2,00
COMPOSICAO	87313	SINAPI	ARGAMASSA TRAÇO 1:3 (EM VOLUME DE CIMENTO E AREIA GROSSA ÚMIDA) PARA CHAPISCO CONVENCIONAL, PREPARO MECÂNICO COM BETONEIRA 400 L. AF_08/2019	M3	0,0037	674,44	2,49
TOTAL SEM BDI - 87879							5,09
TAXA DE BDI (23,54 %)							1,20
TOTAL COM BDI - 87879							6,29

CLASSE/TIPO	CÓDIGO	FONTE	DESCRIÇÃO	UNID.	COEF.	P. UNIT. (R$)	TOTAL (R$)
MASSI	**87529**	**SINAPI**	**MASSA ÚNICA, EM ARGAMASSA TRAÇO 1:2:8, PREPARO MECÂNICO, APLICADA MANUALMENTE EM PAREDES INTERNAS DE AMBIENTES COM ÁREA ENTRE 5M² E 10M², E = 17,5MM, COM TALISCAS. AF_03/2024**	**M2**		**40,03**	
COMPOSICAO	88316	SINAPI	SERVENTE COM ENCARGOS COMPLEMENTARES	H	0,2362	23,66	5,58
COMPOSICAO	88309	SINAPI	PEDREIRO COM ENCARGOS COMPLEMENTARES	H	0,4724	29,47	13,92
COMPOSICAO	87292	SINAPI	ARGAMASSA TRAÇO 1:2:8 (EM VOLUME DE CIMENTO, CAL E AREIA MÉDIA ÚMIDA) PARA EMBOÇO/MASSA ÚNICA/ASSENTAMENTO DE ALVENARIA DE VEDAÇÃO, PREPARO MECÂNICO COM BETONEIRA 400 L. AF_08/2019	M3	0,0304	675,57	20,53
TOTAL SEM BDI - 87529							40,03
TAXA DE BDI (23,54 %)							9,42
TOTAL COM BDI - 87529							49,45

CLASSE/TIPO	CÓDIGO	FONTE	DESCRIÇÃO	UNID.	COEF.	P. UNIT. (R$)	TOTAL (R$)
PINTI	**88485**	**SINAPI**	**FUNDO SELADOR ACRÍLICO, APLICAÇÃO MANUAL EM PAREDE, UMA DEMÃO. AF_04/2023**	**M2**		**4,17**	
COMPOSICAO	88316	SINAPI	SERVENTE COM ENCARGOS COMPLEMENTARES	H	0,0222	23,66	0,52
COMPOSICAO	88310	SINAPI	PINTOR COM ENCARGOS COMPLEMENTARES	H	0,0666	31,50	2,09
INSUMO	6085	SINAPI	SELADOR ACRILICO OPACO PREMIUM INTERIOR/EXTERIOR	L	0,1666	9,40	1,56
TOTAL SEM BDI - 88485							4,17
TAXA DE BDI (23,54 %)							0,98
TOTAL COM BDI - 88485							5,15

CLASSE/TIPO	CÓDIGO	FONTE	DESCRIÇÃO	UNID.	COEF.	P. UNIT. (R$)	TOTAL (R$)
PINTI	**88489**	**SINAPI**	**PINTURA LÁTEX ACRÍLICA PREMIUM, APLICAÇÃO MANUAL EM PAREDES, DUAS DEMÃOS. AF_04/2023**	**M2**		**13,21**	
COMPOSICAO	88316	SINAPI	SERVENTE COM ENCARGOS COMPLEMENTARES	H	0,0544	23,66	1,28
COMPOSICAO	88310	SINAPI	PINTOR COM ENCARGOS COMPLEMENTARES	H	0,1631	31,50	5,13
INSUMO	7356	SINAPI	TINTA LATEX ACRILICA PREMIUM, COR BRANCO FOSCO	L	0,2285	29,79	6,80
TOTAL SEM BDI - 88489							13,21
TAXA DE BDI (23,54 %)							3,11
TOTAL COM BDI - 88489							16,32

CLASSE/TIPO	CÓDIGO	FONTE	DESCRIÇÃO	UNID.	COEF.	P. UNIT. (R$)	TOTAL (R$)
PINTP	**102491**	**SINAPI**	**PINTURA DE PISO COM TINTA ACRÍLICA, APLICAÇÃO MANUAL, 2 DEMÃOS, INCLUSO FUNDO PREPARADOR. AF_05/2021**	**M2**		**21,53**	
COMPOSICAO	88316	SINAPI	SERVENTE COM ENCARGOS COMPLEMENTARES	H	0,115	23,66	2,72
COMPOSICAO	88310	SINAPI	PINTOR COM ENCARGOS COMPLEMENTARES	H	0,275	31,50	8,66
INSUMO	12815	SINAPI	FITA CREPE ROLO DE *25* MM X 50 M	UN	0,01	12,05	0,12
INSUMO	7348	SINAPI	TINTA ACRILICA PREMIUM PARA PISO	L	0,427	19,98	8,53
INSUMO	6085	SINAPI	SELADOR ACRILICO OPACO PREMIUM INTERIOR/EXTERIOR	L	0,16	9,40	1,50
TOTAL SEM BDI - 102491							21,53
TAXA DE BDI (23,54 %)							5,07
TOTAL COM BDI - 102491							26,60

CLASSE/TIPO	CÓDIGO	FONTE	DESCRIÇÃO	UNID.	COEF.	P. UNIT. (R$)	TOTAL (R$)
FUND	**96523**	**SINAPI**	**ESCAVAÇÃO MANUAL PARA BLOCO DE COROAMENTO OU SAPATA (INCLUINDO ESCAVAÇÃO PARA COLOCAÇÃO DE FÔRMAS). AF_01/2024**	**M3**		**102,42**	
COMPOSICAO	88316	SINAPI	SERVENTE COM ENCARGOS COMPLEMENTARES	H	3,126	23,66	73,96
COMPOSICAO	88309	SINAPI	PEDREIRO COM ENCARGOS COMPLEMENTARES	H	0,966	29,47	28,46
TOTAL SEM BDI - 96523							102,42
TAXA DE BDI (23,54 %)							24,11
TOTAL COM BDI - 96523							126,53

CLASSE/TIPO	CÓDIGO	FONTE	DESCRIÇÃO	UNID.	COEF.	P. UNIT. (R$)	TOTAL (R$)
FUND	**96527**	**SINAPI**	**ESCAVAÇÃO MANUAL PARA VIGA BALDRAME OU SAPATA CORRIDA (INCLUINDO ESCAVAÇÃO PARA COLOCAÇÃO DE FÔRMAS). AF_01/2024**	**M3**		**112,74**	
COMPOSICAO	88316	SINAPI	SERVENTE COM ENCARGOS COMPLEMENTARES	H	3,515	23,66	83,16
COMPOSICAO	88309	SINAPI	PEDREIRO COM ENCARGOS COMPLEMENTARES	H	1,004	29,47	29,58
TOTAL SEM BDI - 96527							112,74
TAXA DE BDI (23,54 %)							26,54
TOTAL COM BDI - 96527							139,28

CLASSE/TIPO	CÓDIGO	FONTE	DESCRIÇÃO	UNID.	COEF.	P. UNIT. (R$)	TOTAL (R$)
	COMP13	**PRÓPRIA**	**REATERRO C/COMPACTAÇÃO MANUAL S/CONTROLE, MATERIAL DA VALA (REF: C2921-SEINFRA 28)**	**M3**		**40,22**	
COMPOSICAO	88316	SINAPI	SERVENTE COM ENCARGOS COMPLEMENTARES	H	1,7	23,66	40,22
TOTAL SEM BDI - COMP13							40,22
TAXA DE BDI (23,54 %)							9,47
TOTAL COM BDI - COMP13							49,69

CLASSE/TIPO	CÓDIGO	FONTE	DESCRIÇÃO	UNID.	COEF.	P. UNIT. (R$)	TOTAL (R$)
FUND	**96535**	**SINAPI**	**FABRICAÇÃO, MONTAGEM E DESMONTAGEM DE FÔRMA PARA SAPATA, EM MADEIRA SERRADA, E=25 MM, 4 UTILIZAÇÕES. AF_01/2024**	**M2**		**139,22**	
COMPOSICAO	91693	SINAPI	SERRA CIRCULAR DE BANCADA COM MOTOR ELÉTRICO POTÊNCIA DE 5HP, COM COIFA PARA DISCO 10" - CHI DIURNO. AF_08/2015	CHI	0,282	27,54	7,76
COMPOSICAO	91692	SINAPI	SERRA CIRCULAR DE BANCADA COM MOTOR ELÉTRICO POTÊNCIA DE 5HP, COM COIFA PARA DISCO 10" - CHP DIURNO. AF_08/2015	CHP	0,07	29,09	2,03
COMPOSICAO	88262	SINAPI	CARPINTEIRO DE FORMAS COM ENCARGOS COMPLEMENTARES	H	2,392	28,78	68,84

Maria Fernanda Gomes da Silva Arantes
Engenheira Civil
CREA: 1922273660

MUNICÍPIO DE TERESINA - PI
CONSTRUÇÃO DE CAMPO SOCIETY NO MUNICÍPIO DE TERESINA-PI
PLANILHA DE COMPOSIÇÕES UNITÁRIAS

DATA BASE: **SINAPI PI 01/2026, SEINFRA CE 28, ORSE SE 01/2026, SEM DESONERAÇÃO** **LEIS SOCIAIS (%):** **113,78** **BDI (%):** **23,54**

COMPOSICAO	88239	SINAPI	AJUDANTE DE CARPINTEIRO COM ENCARGOS COMPLEMENTARES	H	1,081	23,66	25,57
INSUMO	40304	SINAPI	PREGO DE ACO POLIDO COM CABECA DUPLA 17 X 27 (2 1/2 X 11)	KG	0,047	25,11	1,18
INSUMO	6212	SINAPI	TABUA *2,5 X 30 CM EM PINUS, MISTA OU EQUIVALENTE DA REGIAO BRUTA	M	1,227	16,50	20,24
INSUMO	5074	SINAPI	PREGO DE ACO POLIDO COM CABECA 15 X 18 (1 1/2 X 13)	KG	0,005	22,79	0,11
INSUMO	5073	SINAPI	PREGO DE ACO POLIDO COM CABECA 17 X 24 (2 1/4 X 11)	KG	0,038	20,74	0,78
INSUMO	4517	SINAPI	SARRAFO *2,5 X 7,5* CM EM PINUS, MISTA OU EQUIVALENTE DA REGIAO - BRUTA	M	3,609	3,48	12,55
INSUMO	2692	SINAPI	DESMOLDANTE PROTETOR PARA FORMAS DE MADEIRA, DE BASE OLEOSA EMULSIONADA EM AGUA	L	0,0167	9,88	0,16
TOTAL SEM BDI - 96535							139,22
TAXA DE BDI (23,54 %)							32,77
TOTAL COM BDI - 96535							171,99

CLASSE/TIPO	CÓDIGO	FONTE	DESCRIÇÃO	UNID.	COEF.	P. UNIT. (R$)	TOTAL (R$)
FUND	**104916**	**SINAPI**	**ARMAÇÃO DE SAPATA ISOLADA, VIGA BALDRAME E SAPATA CORRIDA UTILIZANDO AÇO CA-60 DE 5 MM - MONTAGEM. AF_01/2024**	**KG**		**16,44**	
COMPOSICAO	92800	SINAPI	CORTE E DOBRA DE AÇO CA-60, DIÂMETRO DE 5,0 MM. AF_06/2022	KG	1	9,34	9,34
COMPOSICAO	88245	SINAPI	ARMADOR COM ENCARGOS COMPLEMENTARES	H	0,166	29,26	4,85
COMPOSICAO	88238	SINAPI	AJUDANTE DE ARMADOR COM ENCARGOS COMPLEMENTARES	H	0,064	24,09	1,54
INSUMO	43132	SINAPI	ARAME RECOZIDO 16 BWG, D = 1,65 MM (0,016 KG/M) OU 18 BWG, D = 1,25 MM (0,01 KG/M)	KG	0,025	21,59	0,53
INSUMO	39017	SINAPI	ESPACADOR / DISTANCIADOR CIRCULAR COM ENTRADA LATERAL, EM PLASTICO, PARA VERGALHAO *4,2 A 12,5* MM, COBRIMENTO 20 MM	UN	0,819	0,22	0,18
TOTAL SEM BDI - 104916							16,44
TAXA DE BDI (23,54 %)							3,87
TOTAL COM BDI - 104916							20,31

CLASSE/TIPO	CÓDIGO	FONTE	DESCRIÇÃO	UNID.	COEF.	P. UNIT. (R$)	TOTAL (R$)
FUND	**104918**	**SINAPI**	**ARMAÇÃO DE SAPATA ISOLADA, VIGA BALDRAME E SAPATA CORRIDA UTILIZANDO AÇO CA-50 DE 8 MM - MONTAGEM. AF_01/2024**	**KG**		**13,71**	
COMPOSICAO	92802	SINAPI	CORTE E DOBRA DE AÇO CA-50, DIÂMETRO DE 8,0 MM. AF_06/2022	KG	1	9,16	9,16
COMPOSICAO	88245	SINAPI	ARMADOR COM ENCARGOS COMPLEMENTARES	H	0,102	29,26	2,98
COMPOSICAO	88238	SINAPI	AJUDANTE DE ARMADOR COM ENCARGOS COMPLEMENTARES	H	0,039	24,09	0,93
INSUMO	43132	SINAPI	ARAME RECOZIDO 16 BWG, D = 1,65 MM (0,016 KG/M) OU 18 BWG, D = 1,25 MM (0,01 KG/M)	KG	0,025	21,59	0,53
INSUMO	39017	SINAPI	ESPACADOR / DISTANCIADOR CIRCULAR COM ENTRADA LATERAL, EM PLASTICO, PARA VERGALHAO *4,2 A 12,5* MM, COBRIMENTO 20 MM	UN	0,503	0,22	0,11
TOTAL SEM BDI - 104918							13,71
TAXA DE BDI (23,54 %)							3,23
TOTAL COM BDI - 104918							16,94

CLASSE/TIPO	CÓDIGO	FONTE	DESCRIÇÃO	UNID.	COEF.	P. UNIT. (R$)	TOTAL (R$)
FUND	**104919**	**SINAPI**	**ARMAÇÃO DE SAPATA ISOLADA, VIGA BALDRAME E SAPATA CORRIDA UTILIZANDO AÇO CA-50 DE 10 MM - MONTAGEM. AF_01/2024**	**KG**		**12,13**	
COMPOSICAO	92803	SINAPI	CORTE E DOBRA DE AÇO CA-50, DIÂMETRO DE 10,0 MM. AF_06/2022	KG	1	8,41	8,41
COMPOSICAO	88245	SINAPI	ARMADOR COM ENCARGOS COMPLEMENTARES	H	0,081	29,26	2,37
COMPOSICAO	88238	SINAPI	AJUDANTE DE ARMADOR COM ENCARGOS COMPLEMENTARES	H	0,031	24,09	0,74
INSUMO	43132	SINAPI	ARAME RECOZIDO 16 BWG, D = 1,65 MM (0,016 KG/M) OU 18 BWG, D = 1,25 MM (0,01 KG/M)	KG	0,025	21,59	0,53
INSUMO	39017	SINAPI	ESPACADOR / DISTANCIADOR CIRCULAR COM ENTRADA LATERAL, EM PLASTICO, PARA VERGALHAO *4,2 A 12,5* MM, COBRIMENTO 20 MM	UN	0,399	0,22	0,08
TOTAL SEM BDI - 104919							12,13
TAXA DE BDI (23,54 %)							2,86
TOTAL COM BDI - 104919							14,99

CLASSE/TIPO	CÓDIGO	FONTE	DESCRIÇÃO	UNID.	COEF.	P. UNIT. (R$)	TOTAL (R$)
ARMAC	**92762**	**SINAPI**	**ARMAÇÃO DE PILAR OU VIGA DE ESTRUTURA CONVENCIONAL DE CONCRETO ARMADO UTILIZANDO AÇO CA-50 DE 10,0 MM - MONTAGEM. AF_06/2022**	**KG**		**10,34**	
COMPOSICAO	92803	SINAPI	CORTE E DOBRA DE AÇO CA-50, DIÂMETRO DE 10,0 MM. AF_06/2022	KG	1	8,41	8,41
COMPOSICAO	88245	SINAPI	ARMADOR COM ENCARGOS COMPLEMENTARES	H	0,0392	29,26	1,14
COMPOSICAO	88238	SINAPI	AJUDANTE DE ARMADOR COM ENCARGOS COMPLEMENTARES	H	0,0064	24,09	0,15
INSUMO	43132	SINAPI	ARAME RECOZIDO 16 BWG, D = 1,65 MM (0,016 KG/M) OU 18 BWG, D = 1,25 MM (0,01 KG/M)	KG	0,025	21,59	0,53
INSUMO	39017	SINAPI	ESPACADOR / DISTANCIADOR CIRCULAR COM ENTRADA LATERAL, EM PLASTICO, PARA VERGALHAO *4,2 A 12,5* MM, COBRIMENTO 20 MM	UN	0,543	0,22	0,11
TOTAL SEM BDI - 92762							10,34
TAXA DE BDI (23,54 %)							2,43
TOTAL COM BDI - 92762							12,77

CLASSE/TIPO	CÓDIGO	FONTE	DESCRIÇÃO	UNID.	COEF.	P. UNIT. (R$)	TOTAL (R$)
	COMP14	**PRÓPRIA**	**LAJE PRÉ-FABRICADA TRELIÇADA PARA PISO OU COBERTURA, INTEREIXO 38CM, H=12CM, EL. ENCHIMENTO EM EPS H=8CM, INCLUSIVE ESCORAMENTO EM MADEIRA E CAPEAMENTO 4CM. (REF: 07393/ORSE-ORSE-05/2025)**	**M2**		**183,10**	
INSUMO	01286/ORSE	ORSE	LAJE PRÉ-FABRICADA TRELIÇADA PARA PISO OU COBERTURA, H=12CM, EL. ENCHIMENTO EM BLOCO EPS, H=8CM	M2	1	46,74	46,74
INSUMO	01569/ORSE	ORSE	MADEIRA MISTA SERRADA (BARROTE) 6 X 6CM - 0,0036 M3/M (ANGELIM, LOURO)	M	1,71	6,69	11,43
INSUMO	06995/ORSE	ORSE	MADEIRA MISTA SERRADA (SARRAFO) 2,2 X 5,5CM - 0,00121 M^3/M	M	0,97	3,66	3,55
INSUMO	367	SINAPI	AREIA GROSSA - POSTO JAZIDA/FORNECEDOR (RETIRADO NA JAZIDA, SEM TRANSPORTE)	M3	0,049	96,24	4,71
INSUMO	1379	SINAPI	CIMENTO PORTLAND COMPOSTO CP II-32	KG	15	1,08	16,20

Maria Fernanda Gomes da Silva Arantes
Engenheira Civil
CREA: 1922273660

MUNICÍPIO DE TERESINA - PI
CONSTRUÇÃO DE CAMPO SOCIETY NO MUNICÍPIO DE TERESINA-PI
PLANILHA DE COMPOSIÇÕES UNITÁRIAS

DATA BASE: **SINAPI PI 01/2026, SEINFRA CE 28, ORSE SE 01/2026, SEM DESONERAÇÃO** **LEIS SOCIAIS (%):** **113,78** **BDI (%):** **23,54**

INSUMO	4718	SINAPI	PEDRA BRITADA N. 2 (19 A 38 MM) POSTO PEDREIRA/FORNECEDOR, SEM FRETE	M3	0,033	250,20	8,25
INSUMO	4721	SINAPI	PEDRA BRITADA N. 1 (9,5 A 19 MM) POSTO PEDREIRA/FORNECEDOR, SEM FRETE	M3	0,011	248,89	2,73
INSUMO	5075	SINAPI	PREGO DE ACO POLIDO COM CABECA 18 X 30 (2 3/4 X 10)	KG	0,03	20,34	0,61
INSUMO	10567	SINAPI	TABUA *2,5 X 23* CM EM PINUS, MISTA OU EQUIVALENTE DA REGIAO - BRUTA	M	0,56	11,24	6,29
COMPOSICAO	EXEC529	PRÓPRIA	AÇO CA - 50 Ø 6,3 A 12,5MM, INCLUSIVE CORTE, DOBRAGEM, MONTAGEM E COLOCACAO DE FERRAGENS NAS FORMAS, PARA SUPERESTRUTURAS E FUNDAÇÕES - R1 (REF: 00140/ORSE-ORSE-05/2025)	KG	1,89	13,31	25,15
COMPOSICAO	88316	SINAPI	SERVENTE COM ENCARGOS COMPLEMENTARES	H	1,88	23,66	44,48
COMPOSICAO	88309	SINAPI	PEDREIRO COM ENCARGOS COMPLEMENTARES	H	0,44	29,47	12,96
TOTAL SEM BDI - COMP14							183,10
TAXA DE BDI (23,54 %)							43,10
TOTAL COM BDI - COMP14							226,20

CLASSE/TIPO	CÓDIGO	FONTE	DESCRIÇÃO	UNID.	COEF.	P. UNIT. (R$)	TOTAL (R$)
ARMAC	**92915**	**SINAPI**	**ARMAÇÃO DE ESTRUTURAS DIVERSAS DE CONCRETO ARMADO, EXCETO VIGAS, PILARES, LAJES E FUNDAÇÕES, UTILIZANDO AÇO CA-60 DE 5,0 MM - MONTAGEM. AF_06/2022**	**KG**		**16,54**	
COMPOSICAO	92800	SINAPI	CORTE E DOBRA DE AÇO CA-60, DIÂMETRO DE 5,0 MM. AF_06/2022	KG	1	9,34	9,34
COMPOSICAO	88245	SINAPI	ARMADOR COM ENCARGOS COMPLEMENTARES	H	0,1933	29,26	5,65
COMPOSICAO	88238	SINAPI	AJUDANTE DE ARMADOR COM ENCARGOS COMPLEMENTARES	H	0,0316	24,09	0,76
INSUMO	43132	SINAPI	ARAME RECOZIDO 16 BWG, D = 1,65 MM (0,016 KG/M) OU 18 BWG, D = 1,25 MM (0,01 KG/M)	KG	0,025	21,59	0,53
INSUMO	39017	SINAPI	ESPACADOR / DISTANCIADOR CIRCULAR COM ENTRADA LATERAL, EM PLASTICO, PARA VERGALHAO *4,2 A 12,5* MM, COBRIMENTO 20 MM	UN	1,19	0,22	0,26
TOTAL SEM BDI - 92915							16,54
TAXA DE BDI (23,54 %)							3,89
TOTAL COM BDI - 92915							20,43

CLASSE/TIPO	CÓDIGO	FONTE	DESCRIÇÃO	UNID.	COEF.	P. UNIT. (R$)	TOTAL (R$)
ALVEV	**103356**	**SINAPI**	**ALVENARIA DE VEDAÇÃO DE BLOCOS CERÂMICOS FURADOS NA HORIZONTAL DE 9X19X29 CM (ESPESSURA 9 CM) E ARGAMASSA DE ASSENTAMENTO COM PREPARO EM BETONEIRA. AF_12/2021**	**M2**		**67,77**	
COMPOSICAO	88316	SINAPI	SERVENTE COM ENCARGOS COMPLEMENTARES	H	0,385	23,66	9,10
COMPOSICAO	88309	SINAPI	PEDREIRO COM ENCARGOS COMPLEMENTARES	H	0,77	29,47	22,69
COMPOSICAO	87292	SINAPI	ARGAMASSA TRAÇO 1:2:8 (EM VOLUME DE CIMENTO, CAL E AREIA MÉDIA ÚMIDA) PARA EMBOÇO/MASSA ÚNICA/ASSENTAMENTO DE ALVENARIA DE VEDAÇÃO, PREPARO MECÂNICO COM BETONEIRA 400 L. AF_08/2019	M3	0,0077	675,57	5,20
INSUMO	37395	SINAPI	PINO DE ACO COM FURO, HASTE = 27 MM (ACAO DIRETA)	CENTO	0,005	41,93	0,20
INSUMO	34557	SINAPI	TELA DE ACO SOLDADA GALVANIZADA/ZINCADA PARA ALVENARIA, FIO D = *1,20 A 1,70* MM, MALHA 15 X 15 MM, (C X L) *50 X 7,5* CM	M	0,42	2,30	0,96
INSUMO	7268	SINAPI	BLOCO CERAMICO / TIJOLO VAZADO PARA ALVENARIA DE VEDACAO, 8 FUROS NA HORIZONTAL DE 9 X 19 X 29 CM (L X A X C)	UN	18,87	1,57	29,62
TOTAL SEM BDI - 103356							67,77
TAXA DE BDI (23,54 %)							15,95
TOTAL COM BDI - 103356							83,72

CLASSE/TIPO	CÓDIGO	FONTE	DESCRIÇÃO	UNID.	COEF.	P. UNIT. (R$)	TOTAL (R$)
INSTD	**102257**	**SINAPI**	**DIVISORIA SANITÁRIA, EM PAINEL DE GRANILITE, ESP = 3CM, ASSENTADO COM ARGAMASSA COLANTE AC III-E. AF_10/2025**	**M2**		**389,21**	
COMPOSICAO	91693	SINAPI	SERRA CIRCULAR DE BANCADA COM MOTOR ELÉTRICO POTÊNCIA DE 5HP, COM COIFA PARA DISCO 10" - CHI DIURNO. AF_08/2015	CHI	1,6191515	27,54	44,59
COMPOSICAO	91692	SINAPI	SERRA CIRCULAR DE BANCADA COM MOTOR ELÉTRICO POTÊNCIA DE 5HP, COM COIFA PARA DISCO 10" - CHP DIURNO. AF_08/2015	CHP	0,0433485	29,09	1,26
COMPOSICAO	88316	SINAPI	SERVENTE COM ENCARGOS COMPLEMENTARES	H	0,8313	23,66	19,66
COMPOSICAO	88274	SINAPI	MARMORISTA/GRANITEIRO COM ENCARGOS COMPLEMENTARES	H	1,6625	29,27	48,66
INSUMO	37596	SINAPI	ARGAMASSA COLANTE TIPO AC III E	KG	0,97	2,57	2,49
INSUMO	10698	SINAPI	DIVISORIA, PLACA PRE-MOLDADA EM GRANILITE, MARMORITE OU GRANITINA, E = *3 CM	M2	1,05	226,69	238,02
INSUMO	131	SINAPI	ADESIVO ESTRUTURAL A BASE DE RESINA EPOXI, BICOMPONENTE, PASTOSO (TIXOTROPICO)	KG	0,53	65,16	34,53
TOTAL SEM BDI - 102257							389,21
TAXA DE BDI (23,54 %)							91,62
TOTAL COM BDI - 102257							480,83

CLASSE/TIPO	CÓDIGO	FONTE	DESCRIÇÃO	UNID.	COEF.	P. UNIT. (R$)	TOTAL (R$)
VERG	**93184**	**SINAPI**	**VERGA PRÉ-MOLDADA COM ATÉ 1,5 M DE VÃO, ESPESSURA DE *20* CM. AF_03/2024**	**M**		**31,05**	
COMPOSICAO	94964	SINAPI	CONCRETO FCK = 20MPA, TRAÇO 1:2,7:3 (EM MASSA SECA DE CIMENTO/ AREIA MÉDIA/ BRITA 1) - PREPARO MECÂNICO COM BETONEIRA 400 L. AF_05/2021	M3	0,021	672,98	14,13
COMPOSICAO	92801	SINAPI	CORTE E DOBRA DE AÇO CA-50, DIÂMETRO DE 6,3 MM. AF_06/2022	KG	0,49	9,29	4,55
COMPOSICAO	92270	SINAPI	FABRICAÇÃO DE FÔRMA PARA VIGAS, COM MADEIRA SERRADA, E = 25 MM. AF_09/2020	M2	0,042	143,82	6,04
COMPOSICAO	88316	SINAPI	SERVENTE COM ENCARGOS COMPLEMENTARES	H	0,089	23,66	2,10
COMPOSICAO	88309	SINAPI	PEDREIRO COM ENCARGOS COMPLEMENTARES	H	0,056	29,47	1,65
COMPOSICAO	87294	SINAPI	ARGAMASSA TRAÇO 1:2:9 (EM VOLUME DE CIMENTO, CAL E AREIA MÉDIA ÚMIDA) PARA EMBOÇO/MASSA ÚNICA/ASSENTAMENTO DE ALVENARIA DE VEDAÇÃO, PREPARO MECÂNICO COM BETONEIRA 600 L. AF_08/2019	M3	0,0019	638,66	1,21
INSUMO	39017	SINAPI	ESPACADOR / DISTANCIADOR CIRCULAR COM ENTRADA LATERAL, EM PLASTICO, PARA VERGALHAO *4,2 A 12,5* MM, COBRIMENTO 20 MM	UN	6	0,22	1,32
INSUMO	2692	SINAPI	DESMOLDANTE PROTETOR PARA FORMAS DE MADEIRA, DE BASE OLEOSA EMULSIONADA EM AGUA	L	0,006	9,88	0,05
TOTAL SEM BDI - 93184							31,05

Maria Fernanda Gomes da Silva Arantes
Engenheira Civil
CREA: 1922273660

MUNICÍPIO DE TERESINA - PI
CONSTRUÇÃO DE CAMPO SOCIETY NO MUNICÍPIO DE TERESINA-PI
PLANILHA DE COMPOSIÇÕES UNITÁRIAS

DATA BASE: SINAPI PI 01/2026, SEINFRA CE 28, ORSE SE 01/2026, SEM DESONERAÇÃO **LEIS SOCIAIS (%): 113,78** **BDI (%): 23,54**

TAXA DE BDI (23,54 %)	7,31
TOTAL COM BDI - 93184	38,36

CLASSE/TIPO	CÓDIGO	FONTE	DESCRIÇÃO	UNID.	COEF.	P. UNIT. (R$)	TOTAL (R$)
VERG	**93194**	**SINAPI**	**CONTRAVERGA PRÉ-MOLDADA, ESPESSURA DE *20* CM. AF_03/2024**	**M**		**30,39**	
COMPOSICAO	94964	SINAPI	CONCRETO FCK = 20MPA, TRAÇO 1:2,7:3 (EM MASSA SECA DE CIMENTO/ AREIA MÉDIA/ BRITA 1) - PREPARO MECÂNICO COM BETONEIRA 400 L. AF_05/2021	M3	0,021	672,98	14,13
COMPOSICAO	92801	SINAPI	CORTE E DOBRA DE AÇO CA-50, DIÂMETRO DE 6,3 MM. AF_06/2022	KG	0,49	9,29	4,55
COMPOSICAO	92270	SINAPI	FABRICAÇÃO DE FÔRMA PARA VIGAS, COM MADEIRA SERRADA, E = 25 MM. AF_09/2020	M2	0,039	143,82	5,60
COMPOSICAO	88316	SINAPI	SERVENTE COM ENCARGOS COMPLEMENTARES	H	0,086	23,66	2,03
COMPOSICAO	88309	SINAPI	PEDREIRO COM ENCARGOS COMPLEMENTARES	H	0,051	29,47	1,50
COMPOSICAO	87294	SINAPI	ARGAMASSA TRAÇO 1:2:9 (EM VOLUME DE CIMENTO, CAL E AREIA MÉDIA ÚMIDA) PARA EMBOÇO/MASSA ÚNICA/ASSENTAMENTO DE ALVENARIA DE VEDAÇÃO, PREPARO MECÂNICO COM BETONEIRA 600 L. AF_08/2019	M3	0,0019	638,66	1,21
INSUMO	39017	SINAPI	ESPACADOR / DISTANCIADOR CIRCULAR COM ENTRADA LATERAL, EM PLASTICO, PARA VERGALHAO *4,2 A 12,5* MM, COBRIMENTO 20 MM	UN	6	0,22	1,32
INSUMO	2692	SINAPI	DESMOLDANTE PROTETOR PARA FORMAS DE MADEIRA, DE BASE OLEOSA EMULSIONADA EM AGUA	L	0,006	9,88	0,05
TOTAL SEM BDI - 93194							30,39
TAXA DE BDI (23,54 %)							7,15
TOTAL COM BDI - 93194							37,54

CLASSE/TIPO	CÓDIGO	FONTE	DESCRIÇÃO	UNID.	COEF.	P. UNIT. (R$)	TOTAL (R$)
LOUC	**86932**	**SINAPI**	**VASO SANITÁRIO SIFONADO COM CAIXA ACOPLADA LOUÇA BRANCA - PADRÃO MÉDIO, INCLUSO ENGATE FLEXÍVEL EM METAL CROMADO, 1/2 X 40CM - FORNECIMENTO E INSTALAÇÃO. AF_01/2020**	**UN**		**577,00**	
COMPOSICAO	86888	SINAPI	VASO SANITÁRIO SIFONADO COM CAIXA ACOPLADA LOUÇA BRANCA - FORNECIMENTO E INSTALAÇÃO. AF_01/2020	UN	1	519,74	519,74
COMPOSICAO	86887	SINAPI	ENGATE FLEXÍVEL EM INOX, 1/2 X 40CM - FORNECIMENTO E INSTALAÇÃO. AF_01/2020	UN	1	57,26	57,26
TOTAL SEM BDI - 86932							577,00
TAXA DE BDI (23,54 %)							135,83
TOTAL COM BDI - 86932							712,83

CLASSE/TIPO	CÓDIGO	FONTE	DESCRIÇÃO	UNID.	COEF.	P. UNIT. (R$)	TOTAL (R$)
LOUC	**95472**	**SINAPI**	**VASO SANITARIO SIFONADO CONVENCIONAL PARA PCD SEM FURO FRONTAL COM LOUÇA BRANCA SEM ASSENTO, INCLUSO CONJUNTO DE LIGAÇÃO PARA BACIA SANITÁRIA AJUSTÁVEL - FORNECIMENTO E INSTALAÇÃO. AF_01/2020**	**UN**		**831,57**	
COMPOSICAO	95471	SINAPI	VASO SANITARIO SIFONADO CONVENCIONAL PARA PCD SEM FURO FRONTAL COM LOUÇA BRANCA SEM ASSENTO - FORNECIMENTO E INSTALAÇÃO. AF_01/2020	UN	1	824,03	824,03
INSUMO	6142	SINAPI	CONJUNTO DE LIGACAO AJUSTAVEL, PARA VASO / BACIA SANITARIA, EM PLASTICO BRANCO, COM TUBO, CANOPLA E ESPUDE	UN	1	7,54	7,54
TOTAL SEM BDI - 95472							831,57
TAXA DE BDI (23,54 %)							195,75
TOTAL COM BDI - 95472							1.027,32

CLASSE/TIPO	CÓDIGO	FONTE	DESCRIÇÃO	UNID.	COEF.	P. UNIT. (R$)	TOTAL (R$)
LOUC	**100875**	**SINAPI**	**BANCO ARTICULADO, EM ACO INOX, PARA PCD, FIXADO NA PAREDE - FORNECIMENTO E INSTALAÇÃO. AF_01/2020**	**UN**		**694,84**	
COMPOSICAO	88316	SINAPI	SERVENTE COM ENCARGOS COMPLEMENTARES	H	0,3985	23,66	9,42
COMPOSICAO	88267	SINAPI	ENCANADOR OU BOMBEIRO HIDRÁULICO COM ENCARGOS COMPLEMENTARES	H	1,2647	28,79	36,41
INSUMO	36215	SINAPI	BANCO ARTICULADO PARA BANHO, EM ACO INOX POLIDO, 70* CM X 45* CM	UN	1	519,65	519,65
INSUMO	4351	SINAPI	PARAFUSO NIQUELADO 3 1/2" COM ACABAMENTO CROMADO PARA FIXAR PECA SANITARIA, INCLUI PORCA CEGA, ARRUELA E BUCHA DE NYLON TAMANHO S-8	UN	8	16,17	129,36
TOTAL SEM BDI - 100875							694,84
TAXA DE BDI (23,54 %)							163,57
TOTAL COM BDI - 100875							858,41

CLASSE/TIPO	CÓDIGO	FONTE	DESCRIÇÃO	UNID.	COEF.	P. UNIT. (R$)	TOTAL (R$)
LOUC	**100858**	**SINAPI**	**MICTÓRIO SIFONADO LOUÇA BRANCA - PADRÃO MÉDIO - FORNECIMENTO E INSTALAÇÃO. AF_01/2020**	**UN**		**826,79**	
COMPOSICAO	88316	SINAPI	SERVENTE COM ENCARGOS COMPLEMENTARES	H	0,3179	23,66	7,52
COMPOSICAO	88267	SINAPI	ENCANADOR OU BOMBEIRO HIDRÁULICO COM ENCARGOS COMPLEMENTARES	H	1,009	28,79	29,04
INSUMO	21112	SINAPI	VALVULA DE DESCARGA EM METAL CROMADO PARA MICTORIO COM ACIONAMENTO POR PRESSAO E FECHAMENTO AUTOMATICO	UN	1	353,79	353,79
INSUMO	10432	SINAPI	MICTORIO INDIVIDUAL, SIFONADO, DE LOUCA BRANCA, SEM COMPLEMENTOS	UN	1	396,41	396,41
INSUMO	6142	SINAPI	CONJUNTO DE LIGACAO AJUSTAVEL, PARA VASO / BACIA SANITARIA, EM PLASTICO BRANCO, COM TUBO, CANOPLA E ESPUDE	UN	1	7,54	7,54
INSUMO	4351	SINAPI	PARAFUSO NIQUELADO 3 1/2" COM ACABAMENTO CROMADO PARA FIXAR PECA SANITARIA, INCLUI PORCA CEGA, ARRUELA E BUCHA DE NYLON TAMANHO S-8	UN	2	16,17	32,34
INSUMO	3146	SINAPI	FITA VEDA ROSCA, EM PTFE, ROLO DE 18 MM X 10 M (L X C)	UN	0,0365	4,14	0,15
TOTAL SEM BDI - 100858							826,79
TAXA DE BDI (23,54 %)							194,63
TOTAL COM BDI - 100858							1.021,42

CLASSE/TIPO	CÓDIGO	FONTE	DESCRIÇÃO	UNID.	COEF.	P. UNIT. (R$)	TOTAL (R$)
LOUC	**86937**	**SINAPI**	**CUBA DE EMBUTIR OVAL EM LOUÇA BRANCA, 35 X 50CM OU EQUIVALENTE, INCLUSO VÁLVULA EM METAL CROMADO E SIFÃO FLEXÍVEL EM PVC - FORNECIMENTO E INSTALAÇÃO. AF_01/2020**	**UN**		**247,65**	

Maria Fernanda Gomes da Silva Arantes
Engenheira Civil
CREA: 1922273660

MUNICÍPIO DE TERESINA - PI
CONSTRUÇÃO DE CAMPO SOCIETY NO MUNICÍPIO DE TERESINA-PI
PLANILHA DE COMPOSIÇÕES UNITÁRIAS

DATA BASE: SINAPI PI 01/2026, SEINFRA CE 28, ORSE SE 01/2026, SEM DESONERAÇÃO **LEIS SOCIAIS (%): 113,78** **BDI (%): 23,54**

COMPOSICAO	86901	SINAPI	CUBA DE EMBUTIR OVAL EM LOUÇA BRANCA, 35 X 50CM OU EQUIVALENTE - FORNECIMENTO E INSTALAÇÃO. AF_01/2020	UN	1	165,02	165,02
COMPOSICAO	86883	SINAPI	SIFÃO DO TIPO FLEXÍVEL EM PVC 1 X 1.1/2 - FORNECIMENTO E INSTALAÇÃO. AF_01/2020	UN	1	11,41	11,41
COMPOSICAO	86877	SINAPI	VÁLVULA EM METAL CROMADO 1.1/2" X 1.1/2" PARA TANQUE OU LAVATÓRIO, COM OU SEM LADRÃO - FORNECIMENTO E INSTALAÇÃO. AF_01/2020	UN	1	71,22	71,22
TOTAL SEM BDI - 86937							247,65
TAXA DE BDI (23,54 %)							58,30
TOTAL COM BDI - 86937							305,95

CLASSE/TIPO	CÓDIGO	FONTE	DESCRIÇÃO	UNID.	COEF.	P. UNIT. (R$)	TOTAL (R$)
	COMP15	**PRÓPRIA**	**LAVATÓRIO DE LOUÇA BRANCA C/ COLUNA SUSPENSA E ACESSÓRIOS (REF: C4636-SEINFRA 28)**	**UN**		**618,41**	
INSUMO	I1091	SEINFRA	ENGATE CROMADO	UN	2	22,59	45,18
INSUMO	I1180	SEINFRA	FITA DE VEDAÇÃO	M	1,12	0,36	0,40
INSUMO	I1579	SEINFRA	PARAFUSO CROMADO P/FIXAÇÃO SANITARIOS, INCLUSIVE PORCA CEGA, ARRUELA E BUCHA DE NYLON	UN	2	9,40	18,80
INSUMO	I1864	SEINFRA	SIFÃO METALICO TIPO COPO DN 1"X1 1/2"	UN	1	164,58	164,58
INSUMO	I2265	SEINFRA	VÁLVULA AMERICANA P/ PIA 1 1/2"X 3/4"	UN	1	38,00	38,00
INSUMO	I8637	SEINFRA	LAVATÓRIO COM COLUNA SUSPENSA	UN	1	178,61	178,61
COMPOSICAO	88248	SINAPI	AUXILIAR DE ENCANADOR OU BOMBEIRO HIDRÁULICO COM ENCARGOS COMPLEMENTARES	H	3,3	23,59	77,84
COMPOSICAO	88267	SINAPI	ENCANADOR OU BOMBEIRO HIDRÁULICO COM ENCARGOS COMPLEMENTARES	H	3,3	28,79	95,00
TOTAL SEM BDI - COMP15							618,41
TAXA DE BDI (23,54 %)							145,57
TOTAL COM BDI - COMP15							763,98

CLASSE/TIPO	CÓDIGO	FONTE	DESCRIÇÃO	UNID.	COEF.	P. UNIT. (R$)	TOTAL (R$)
	COMP16	**PRÓPRIA**	**BANCADA EM GRANITO CINZA ANDORINHA, E=2CM (REF: 10759/ORSE-ORSE-05/2025)**	**M2**		**565,27**	
INSUMO	02585/ORSE	ORSE	TAMPO/BANCADA DE GRANITO CINZA ANDORINHA, E=2CM	M2	1	510,10	510,10
INSUMO	03116/ORSE	ORSE	CANTONEIRA ALUMÍNIO ANODIZADO NATURAL, 1" X 1/8" - VARA COM 6M - 0,408 KG/M	M	0,6	15,09	9,05
COMPOSICAO	88316	SINAPI	SERVENTE COM ENCARGOS COMPLEMENTARES	H	1,14	23,66	26,97
COMPOSICAO	88309	SINAPI	PEDREIRO COM ENCARGOS COMPLEMENTARES	H	0,65	29,47	19,15
TOTAL SEM BDI - COMP16							565,27
TAXA DE BDI (23,54 %)							133,06
TOTAL COM BDI - COMP16							698,33

CLASSE/TIPO	CÓDIGO	FONTE	DESCRIÇÃO	UNID.	COEF.	P. UNIT. (R$)	TOTAL (R$)
LOUC	**86915**	**SINAPI**	**TORNEIRA CROMADA DE MESA, 1/2" OU 3/4", PARA LAVATÓRIO, PADRÃO MÉDIO - FORNECIMENTO E INSTALAÇÃO. AF_01/2020**	**UN**		**152,89**	
COMPOSICAO	88316	SINAPI	SERVENTE COM ENCARGOS COMPLEMENTARES	H	0,0303	23,66	0,71
COMPOSICAO	88267	SINAPI	ENCANADOR OU BOMBEIRO HIDRÁULICO COM ENCARGOS COMPLEMENTARES	H	0,096	28,79	2,76
INSUMO	36791	SINAPI	TORNEIRA METALICA CROMADA DE MESA PARA LAVATORIO, BICA ALTA, COM AREJADOR	UN	1	149,34	149,34
INSUMO	3146	SINAPI	FITA VEDA ROSCA, EM PTFE, ROLO DE 18 MM X 10 M (L X C)	UN	0,021	4,14	0,08
TOTAL SEM BDI - 86915							152,89
TAXA DE BDI (23,54 %)							35,99
TOTAL COM BDI - 86915							188,88

CLASSE/TIPO	CÓDIGO	FONTE	DESCRIÇÃO	UNID.	COEF.	P. UNIT. (R$)	TOTAL (R$)
	COMP17	**PRÓPRIA**	**ESPELHO CRISTAL, ESPESSURA 4MM, COM PARAFUSOS DE FIXAÇÃO, SEM MOLDURA (REF: C4835-SEINFRA 28)**	**M2**		**537,68**	
INSUMO	I1580	SEINFRA	PARAFUSO FRANCES 1/2"X8" COM 2 PORCAS	UN	4	6,37	25,48
INSUMO	I9145	SEINFRA	ESPELHO CRISTAL E = 4 MM	M2	1	443,80	443,80
COMPOSICAO	88316	SINAPI	SERVENTE COM ENCARGOS COMPLEMENTARES	H	0,4	23,66	9,46
COMPOSICAO	88309	SINAPI	PEDREIRO COM ENCARGOS COMPLEMENTARES	H	2	29,47	58,94
TOTAL SEM BDI - COMP17							537,68
TAXA DE BDI (23,54 %)							126,57
TOTAL COM BDI - COMP17							664,25

CLASSE/TIPO	CÓDIGO	FONTE	DESCRIÇÃO	UNID.	COEF.	P. UNIT. (R$)	TOTAL (R$)
	COMP18	**PRÓPRIA**	**CHUVEIRO EM AÇO INOX CROMADO COM TUBO, DE PAREDE, LINHA MAX REF.: 1977.C.CT, DECA OU SIMILAR (REF: 13649/ORSE-ORSE-05/2025)**	**UN**		**288,05**	
INSUMO	00981/ORSE	ORSE	FITA VEDA ROSCA 18MM	M	0,84	0,31	0,26
INSUMO	14459/ORSE	ORSE	CHUVEIRO EM AÇO INOX CROMADO COM TUBO, DE PAREDE, LINHA MAX REF.: 1977.C.CT, DECA OU SIMILAR	UN	1	259,00	259,00
COMPOSICAO	88267	SINAPI	ENCANADOR OU BOMBEIRO HIDRÁULICO COM ENCARGOS COMPLEMENTARES	H	1	28,79	28,79
TOTAL SEM BDI - COMP18							288,05
TAXA DE BDI (23,54 %)							67,81
TOTAL COM BDI - COMP18							355,86

CLASSE/TIPO	CÓDIGO	FONTE	DESCRIÇÃO	UNID.	COEF.	P. UNIT. (R$)	TOTAL (R$)
LOUC	**100868**	**SINAPI**	**BARRA DE APOIO RETA, EM ACO INOX POLIDO, COMPRIMENTO 80 CM, FIXADA NA PAREDE - FORNECIMENTO E INSTALAÇÃO. AF_01/2020**	**UN**		**251,38**	
COMPOSICAO	88316	SINAPI	SERVENTE COM ENCARGOS COMPLEMENTARES	H	0,2988	23,66	7,06
COMPOSICAO	88267	SINAPI	ENCANADOR OU BOMBEIRO HIDRÁULICO COM ENCARGOS COMPLEMENTARES	H	0,9485	28,79	27,30
INSUMO	36081	SINAPI	BARRA DE APOIO RETA, EM ACO INOX POLIDO, COMPRIMENTO 80CM, DIAMETRO MINIMO 3 CM	UN	1	120,00	120,00
INSUMO	4351	SINAPI	PARAFUSO NIQUELADO 3 1/2" COM ACABAMENTO CROMADO PARA FIXAR PECA SANITARIA, INCLUI PORCA CEGA, ARRUELA E BUCHA DE NYLON TAMANHO S-8	UN	6	16,17	97,02
TOTAL SEM BDI - 100868							251,38
TAXA DE BDI (23,54 %)							59,17
TOTAL COM BDI - 100868							310,55

CLASSE/TIPO	CÓDIGO	FONTE	DESCRIÇÃO	UNID.	COEF.	P. UNIT. (R$)	TOTAL (R$)
	COMP19	**PRÓPRIA**	**BANCO DE CONCRETO EM ALVENARIA DE TIJOLOS, ASSENTO EM CONCRETO ARMADO, COM ENCOSTO, REBOCADO E PINTADO COM TINTA ACRÍLICA, 2 DEMÃOS (REF: 03226/ORSE-ORSE-12/2024)**	**M**		**489,82**	
COMPOSICAO	94342	SINAPI	ATERRO MANUAL DE VALAS COM AREIA PARA ATERRO. AF_08/2023	M3	0,05	93,38	4,66

Maria Fernanda Gomes da Silva Arantes
Engenheira Civil
CREA: 1922273660

MUNICÍPIO DE TERESINA - PI
CONSTRUÇÃO DE CAMPO SOCIETY NO MUNICÍPIO DE TERESINA-PI
PLANILHA DE COMPOSIÇÕES UNITÁRIAS

DATA BASE: **SINAPI PI 01/2026, SEINFRA CE 28, ORSE SE 01/2026, SEM DESONERAÇÃO** **LEIS SOCIAIS (%):** **113,78** **BDI (%):** **23,54**

COMPOSICAO	102474	SINAPI	CONCRETO FCK = 15MPA, TRAÇO 1:3,4:3,4 (EM MASSA SECA DE CIMENTO/ AREIA MÉDIA/ SEIXO ROLADO) - PREPARO MECÂNICO COM BETONEIRA 400 L. AF_05/2021	M3	0,06	956,71	57,40
COMPOSICAO	96542	SINAPI	FABRICAÇÃO, MONTAGEM E DESMONTAGEM DE FÔRMA PARA VIGA BALDRAME, EM CHAPA DE MADEIRA COMPENSADA RESINADA, E=17 MM, 4 UTILIZAÇÕES. AF_01/2024	M2	0,6	102,70	61,62
COMPOSICAO	92801	SINAPI	CORTE E DOBRA DE AÇO CA-50, DIÂMETRO DE 6,3 MM. AF_06/2022	KG	4,8	9,29	44,59
COMPOSICAO	89480	SINAPI	ALVENARIA DE BLOCOS DE CONCRETO ESTRUTURAL 14X19X29 CM (ESPESSURA 14 CM), FBK = 14 MPA, UTILIZANDO COLHER DE PEDREIRO. AF_10/2022	M2	1	149,68	149,68
COMPOSICAO	87794	SINAPI	EMBOÇO OU MASSA ÚNICA EM ARGAMASSA TRAÇO 1:2:8, PREPARO MANUAL, APLICADA MANUALMENTE EM PANOS CEGOS DE FACHADA (SEM PRESENÇA DE VÃOS), ESPESSURA DE 25 MM. AF_09/2022	M2	2,4	47,85	114,84
COMPOSICAO	104641	SINAPI	PINTURA LÁTEX ACRÍLICA ECONÔMICA, APLICAÇÃO MANUAL EM PAREDES, DUAS DEMÃOS. AF_04/2023	M2	2,7	9,73	26,27
COMPOSICAO	87894	SINAPI	CHAPISCO APLICADO EM ALVENARIA (SEM PRESENÇA DE VÃOS) E ESTRUTURAS DE CONCRETO DE FACHADA, COM COLHER DE PEDREIRO. ARGAMASSA TRAÇO 1:3 COM PREPARO EM BETONEIRA 400L. AF_10/2022	M2	4	7,69	30,76
TOTAL SEM BDI - COMP19							489,82
TAXA DE BDI (23,54 %)							115,30
TOTAL COM BDI - COMP19							605,12

CLASSE/TIPO	CÓDIGO	FONTE	DESCRIÇÃO	UNID.	COEF.	P. UNIT. (R$)	TOTAL (R$)
	COMP20	**PRÓPRIA**	**TUBO DE QUEDA (REF: C0232-SEINFRA 28)**	**M**		**56,70**	
INSUMO	I0197	SEINFRA	BARROTE DE 2"X2"	M	1,5	6,89	10,33
INSUMO	I2410	SEINFRA	PREGO 18X27 (2.1/2" X 10) (APROXIMADAMENTE 198UN/KG)	KG	0,1	14,20	1,42
INSUMO	I2429	SEINFRA	TABUA DE VIROLA DE 12"X 1"	M2	0,65	36,64	23,81
COMPOSICAO	88267	SINAPI	ENCANADOR OU BOMBEIRO HIDRÁULICO COM ENCARGOS COMPLEMENTARES	H	0,12	28,79	3,45
COMPOSICAO	88248	SINAPI	AUXILIAR DE ENCANADOR OU BOMBEIRO HIDRÁULICO COM ENCARGOS COMPLEMENTARES	H	0,75	23,59	17,69
TOTAL SEM BDI - COMP20							56,70
TAXA DE BDI (23,54 %)							13,35
TOTAL COM BDI - COMP20							70,05

CLASSE/TIPO	CÓDIGO	FONTE	DESCRIÇÃO	UNID.	COEF.	P. UNIT. (R$)	TOTAL (R$)
	COMP21	**PRÓPRIA**	**CHUVEIRO REDONDO DE PAREDE 12,6 CM COM DESVIADOR DE FLUXO, MODELO CROMADO, REF.: 2081.C.DES, DECA OU SIMILAR (REF: 14008/ORSE-ORSE-06/2025)**	**UN**		**753,94**	
INSUMO	00981/ORSE	ORSE	FITA VEDA ROSCA 18MM	M	0,84	0,31	0,26
INSUMO	14858/ORSE	ORSE	CHUVEIRO REDONDO DE PAREDE 12,6 CM COM DESVIADOR DE FLUXO, MODELO CROMADO, REF.: 2081.C.DES, DECA OU SIMILAR	UN	1	724,89	724,89
COMPOSICAO	88267	SINAPI	ENCANADOR OU BOMBEIRO HIDRÁULICO COM ENCARGOS COMPLEMENTARES	H	1	28,79	28,79
TOTAL SEM BDI - COMP21							753,94
TAXA DE BDI (23,54 %)							177,48
TOTAL COM BDI - COMP21							931,42

CLASSE/TIPO	CÓDIGO	FONTE	DESCRIÇÃO	UNID.	COEF.	P. UNIT. (R$)	TOTAL (R$)
CONTP	**87690**	**SINAPI**	**CONTRAPISO EM ARGAMASSA TRAÇO 1:4 (CIMENTO E AREIA), PREPARO MECÂNICO COM BETONEIRA 400 L, APLICADO EM ÁREAS SECAS SOBRE LAJE, NÃO ADERIDO, ACABAMENTO NÃO REFORÇADO, ESPESSURA 5CM. AF_07/2021**	**M2**		**58,07**	
COMPOSICAO	88316	SINAPI	SERVENTE COM ENCARGOS COMPLEMENTARES	H	0,142	23,66	3,35
COMPOSICAO	88309	SINAPI	PEDREIRO COM ENCARGOS COMPLEMENTARES	H	0,285	29,47	8,39
COMPOSICAO	87301	SINAPI	ARGAMASSA TRAÇO 1:4 (EM VOLUME DE CIMENTO E AREIA MÉDIA ÚMIDA) PARA CONTRAPISO, PREPARO MECÂNICO COM BETONEIRA 400 L. AF_08/2019	M3	0,0607	763,27	46,33
TOTAL SEM BDI - 87690							58,07
TAXA DE BDI (23,54 %)							13,67
TOTAL COM BDI - 87690							71,74

CLASSE/TIPO	CÓDIGO	FONTE	DESCRIÇÃO	UNID.	COEF.	P. UNIT. (R$)	TOTAL (R$)
	COMP22	**PRÓPRIA**	**REVESTIMENTO CERÂMICO PARA PISO OU PAREDE, 50 X 50 CM, ANTIDERRAPANTE (PORCELANATO), ELIZABETH OU SIMILAR, APLICADO COM ARGAMASSA INDUSTRIALIZADA AC-III, REJUNTADO, EXCLUSIVE REGULARIZAÇÃO DE BASE OU EMBOÇO (REF: 08928/ORSE-ORSE-05/2025)**	**M2**		**81,14**	
INSUMO	02540/ORSE	ORSE	REJUNTE COLORIDO FLEXIVEL PARA REVESTIMENTOS CERÂMICOS	KG	0,38	3,50	1,33
INSUMO	09194/ORSE	ORSE	CERÂMICA 50 X 50 CM, ELIZABETH, PORCELANATO, ANTIDERRAPANTE, LEGNO BIANCO OU SIMILAR	M2	1,05	40,70	42,73
COMPOSICAO	EXEC804	PRÓPRIA	ARGAMASSA INDUSTRIALIZADA AC-III, VOTOMASSA OU SIMILAR (REF: 04303/ORSE-ORSE-06/2025)	KG	4	2,56	10,24
COMPOSICAO	88316	SINAPI	SERVENTE COM ENCARGOS COMPLEMENTARES	H	0,45	23,66	10,64
COMPOSICAO	88309	SINAPI	PEDREIRO COM ENCARGOS COMPLEMENTARES	H	0,55	29,47	16,20
TOTAL SEM BDI - COMP22							81,14
TAXA DE BDI (23,54 %)							19,10
TOTAL COM BDI - COMP22							100,24

CLASSE/TIPO	CÓDIGO	FONTE	DESCRIÇÃO	UNID.	COEF.	P. UNIT. (R$)	TOTAL (R$)
PISOS	**98689**	**SINAPI**	**SOLEIRA EM GRANITO, LARGURA 15 CM, ESPESSURA 2,0 CM. AF_09/2020**	**M**		**119,09**	
COMPOSICAO	88316	SINAPI	SERVENTE COM ENCARGOS COMPLEMENTARES	H	0,273	23,66	6,45
COMPOSICAO	88274	SINAPI	MARMORISTA/GRANITEIRO COM ENCARGOS COMPLEMENTARES	H	0,547	29,27	16,01
INSUMO	37595	SINAPI	ARGAMASSA COLANTE TIPO AC III	KG	1,29	2,24	2,88
INSUMO	20232	SINAPI	SOLEIRA EM GRANITO, POLIDO, TIPO ANDORINHA/ QUARTZ/ CASTELO/ CORUMBA OU OUTROS EQUIVALENTES DA REGIAO, L= *15* CM, E= *2,0* CM	M	1	93,75	93,75
TOTAL SEM BDI - 98689							119,09
TAXA DE BDI (23,54 %)							28,03
TOTAL COM BDI - 98689							147,12

CLASSE/TIPO	CÓDIGO	FONTE	DESCRIÇÃO	UNID.	COEF.	P. UNIT. (R$)	TOTAL (R$)

Maria Fernanda Gomes da Silva Arantes
Engenheira Civil
CREA: 1922273660

MUNICÍPIO DE TERESINA - PI
CONSTRUÇÃO DE CAMPO SOCIETY NO MUNICÍPIO DE TERESINA-PI
PLANILHA DE COMPOSIÇÕES UNITÁRIAS

DATA BASE: **SINAPI PI 01/2026, SEINFRA CE 28, ORSE SE 01/2026, SEM DESONERAÇÃO** **LEIS SOCIAIS (%):** **113,78** **BDI (%):** **23,54**

REVECI	**88650**	**SINAPI**	**RODAPÉ CERÂMICO DE 7CM DE ALTURA COM PLACAS TIPO ESMALTADA DE DIMENSÕES 60X60CM. AF_02/2023**	**M**		**12,93**	
COMPOSICAO	88316	SINAPI	SERVENTE COM ENCARGOS COMPLEMENTARES	H	0,0326	23,66	0,77
COMPOSICAO	88256	SINAPI	AZULEJISTA OU LADRILHEIRO COM ENCARGOS COMPLEMENTARES	H	0,0871	29,33	2,55
INSUMO	34357	SINAPI	REJUNTE CIMENTICIO, QUALQUER COR	KG	0,089	4,28	0,38
INSUMO	1381	SINAPI	ARGAMASSA COLANTE AC I PARA CERAMICAS	KG	0,6392	0,73	0,46
INSUMO	1292	SINAPI	PISO EM CERAMICA ESMALTADA, COR LISA, PEI MAIOR OU IGUAL A 4, FORMATO MAIOR QUE 2025 CM2	M2	0,1875	46,82	8,77
TOTAL SEM BDI - 88650							12,93
TAXA DE BDI (23,54 %)							3,04
TOTAL COM BDI - 88650							15,97

CLASSE/TIPO	CÓDIGO	FONTE	DESCRIÇÃO	UNID.	COEF.	P. UNIT. (R$)	TOTAL (R$)
FORR	**96113**	**SINAPI**	**FORRO EM PLACAS DE GESSO, PARA AMBIENTES COMERCIAIS. AF_08/2023_PS**	**M2**		**48,42**	
COMPOSICAO	88316	SINAPI	SERVENTE COM ENCARGOS COMPLEMENTARES	H	0,4522	23,66	10,69
COMPOSICAO	88269	SINAPI	GESSEIRO COM ENCARGOS COMPLEMENTARES	H	0,7867	28,50	22,42
INSUMO	40547	SINAPI	PARAFUSO ZINCADO, AUTOBROCANTE, FLANGEADO, 4,2 MM X 19 MM	CENTO	0,0293	26,51	0,77
INSUMO	20250	SINAPI	SISAL EM FIBRA / ESTOPA SISAL PARA GESSO	KG	0,0078	15,00	0,11
INSUMO	4812	SINAPI	PLACA DE GESSO PARA FORRO, *60 X 60* CM, ESPESSURA DE 12 MM (SEM COLOCACAO)	M2	1,0414	11,77	12,25
INSUMO	3315	SINAPI	GESSO EM PO PARA REVESTIMENTOS/MOLDURAS/SANCAS E USO GERAL	KG	1,8127	0,84	1,52
INSUMO	345	SINAPI	ARAME GALVANIZADO 18 BWG, D = 1,24MM (0,009 KG/M)	KG	0,0217	30,79	0,66
TOTAL SEM BDI - 96113							48,42
TAXA DE BDI (23,54 %)							11,40
TOTAL COM BDI - 96113							59,82

CLASSE/TIPO	CÓDIGO	FONTE	DESCRIÇÃO	UNID.	COEF.	P. UNIT. (R$)	TOTAL (R$)
ESTRC	**92580**	**SINAPI**	**TRAMA DE AÇO COMPOSTA POR TERÇAS PARA TELHADOS DE ATÉ 2 ÁGUAS PARA TELHA ONDULADA DE FIBROCIMENTO, METÁLICA, PLÁSTICA OU TERMOACÚSTICA, INCLUSO TRANSPORTE VERTICAL, EXCLUSIVE PINTURA. AF_10/2025_PS**	**M2**		**48,26**	
COMPOSICAO	93282	SINAPI	GUINCHO ELÉTRICO DE COLUNA, CAPACIDADE 400 KG, COM MOTO FREIO, MOTOR TRIFÁSICO DE 1,25 CV - CHI DIURNO. AF_03/2016	CHI	0,0137	28,01	0,38
COMPOSICAO	93281	SINAPI	GUINCHO ELÉTRICO DE COLUNA, CAPACIDADE 400 KG, COM MOTO FREIO, MOTOR TRIFÁSICO DE 1,25 CV - CHP DIURNO. AF_03/2016	CHP	0,0068	29,22	0,19
COMPOSICAO	88316	SINAPI	SERVENTE COM ENCARGOS COMPLEMENTARES	H	0,1354882	23,66	3,20
COMPOSICAO	88278	SINAPI	MONTADOR DE ESTRUTURAS METÁLICAS COM ENCARGOS COMPLEMENTARES	H	0,2525	22,67	5,72
INSUMO	43083	SINAPI	PERFIL "U" ENRIJECIDO, EM CHAPA DOBRADA DE ACO LAMINADO, E = 3,75 MM, H = 200 MM, L = 75 MM (9,94 KG/M)	KG	4,3329411	8,66	37,52
INSUMO	40549	SINAPI	PARAFUSO, COMUM, ASTM A307, SEXTAVADO, DIAMETRO 1/2" (12,7 MM), COMPRIMENTO 1" (25,4 MM)	CENTO	0,007	179,92	1,25
TOTAL SEM BDI - 92580							48,26
TAXA DE BDI (23,54 %)							11,36
TOTAL COM BDI - 92580							59,62

CLASSE/TIPO	CÓDIGO	FONTE	DESCRIÇÃO	UNID.	COEF.	P. UNIT. (R$)	TOTAL (R$)
	COMP23	**PRÓPRIA**	**TELHAMENTO COM TELHA METÁLICA EM CHAPA DE AÇO GALVANIZADO NATURAL ONDULADA E=0,5MM (REF: 09961/ORSE-ORSE-05/2025)**	**M2**		**76,73**	
INSUMO	10380/ORSE	ORSE	FIXAÇÃO (PARAFUSO E CONJUNTO VEDAÇÃO) PARA TELHAS DE AÇO	UN	4	1,21	4,84
INSUMO	25007	SINAPI	TELHA ONDULADA EM ACO ZINCADO, ALTURA DE 17 MM, ESPESSURA DE 0,50 MM, LARGURA UTIL DE APROXIMADAMENTE 985 MM, SEM PINTURA	M2	1,15	44,28	50,92
COMPOSICAO	88316	SINAPI	SERVENTE COM ENCARGOS COMPLEMENTARES	H	0,4	23,66	9,46
COMPOSICAO	88262	SINAPI	CARPINTEIRO DE FORMAS COM ENCARGOS COMPLEMENTARES	H	0,4	28,78	11,51
TOTAL SEM BDI - COMP23							76,73
TAXA DE BDI (23,54 %)							18,06
TOTAL COM BDI - COMP23							94,79

CLASSE/TIPO	CÓDIGO	FONTE	DESCRIÇÃO	UNID.	COEF.	P. UNIT. (R$)	TOTAL (R$)
	COMP24	**PRÓPRIA**	**RUFO EM CHAPA AÇO GALVANIZADO Nº24 COM DESENVOLVIMENTO 25CM (REF: 09434/ORSE-ORSE-12/2025)**	**M**		**37,71**	
INSUMO	1116	SINAPI	RUFO EXTERNO DE CHAPA DE ACO GALVANIZADA NUM 26, CORTE 25 CM	M	1,05	21,38	22,44
INSUMO	5061	SINAPI	PREGO DE ACO POLIDO COM CABECA 18 X 27 (2 1/2 X 10)	KG	0,1	20,00	2,00
COMPOSICAO	88316	SINAPI	SERVENTE COM ENCARGOS COMPLEMENTARES	H	0,25	23,66	5,91
COMPOSICAO	88309	SINAPI	PEDREIRO COM ENCARGOS COMPLEMENTARES	H	0,25	29,47	7,36
TOTAL SEM BDI - COMP24							37,71
TAXA DE BDI (23,54 %)							8,88
TOTAL COM BDI - COMP24							46,59

CLASSE/TIPO	CÓDIGO	FONTE	DESCRIÇÃO	UNID.	COEF.	P. UNIT. (R$)	TOTAL (R$)
	COMP25	**PRÓPRIA**	**CHAPIM DE CONCRETO PRÉ-MOLDADO (REF: 08637/ORSE-ORSE-05/2025)**	**M**		**57,10**	
INSUMO	00081/ORSE	ORSE	AÇO CA-50 6,3 A 12,5 MM	KG	0,8	8,43	6,74
COMPOSICAO	EXEC799	PRÓPRIA	CONCRETO SIMPLES USINADO FCK=21MPA, BOMBEADO, LANÇADO E ADENSADO EM SUPERESTRUTURA (REF: 00127/ORSE-ORSE-06/2025)	M3	0,01	671,09	6,71
COMPOSICAO	EXEC801	PRÓPRIA	FORMA PLANA PARA ESTRUTURAS, EM COMPENSADO PLASTIFICADO DE 10MM, 02 USOS, INCLUSIVE ESCORAMENTO - REVISADA 07.2015 (REF: 11640/ORSE-ORSE-06/2025)	M2	0,35	124,74	43,65
TOTAL SEM BDI - COMP25							57,10
TAXA DE BDI (23,54 %)							13,44
TOTAL COM BDI - COMP25							70,54

CLASSE/TIPO	CÓDIGO	FONTE	DESCRIÇÃO	UNID.	COEF.	P. UNIT. (R$)	TOTAL (R$)
TELHA	**94228**	**SINAPI**	**CALHA EM CHAPA DE AÇO GALVANIZADO NÚMERO 24, DESENVOLVIMENTO DE 50 CM, INCLUSO TRANSPORTE VERTICAL. AF_07/2019**	**M**		**89,71**	

Maria Fernanda Gomes da Silva Arantes
Engenheira Civil
CREA: 1922273660

MUNICÍPIO DE TERESINA - PI
CONSTRUÇÃO DE CAMPO SOCIETY NO MUNICÍPIO DE TERESINA-PI
PLANILHA DE COMPOSIÇÕES UNITÁRIAS

DATA BASE: SINAPI PI 01/2026, SEINFRA CE 28, ORSE SE 01/2026, SEM DESONERAÇÃO **LEIS SOCIAIS (%): 113,78** **BDI (%): 23,54**

COMPOSICAO	93282	SINAPI	GUINCHO ELÉTRICO DE COLUNA, CAPACIDADE 400 KG, COM MOTO FREIO, MOTOR TRIFÁSICO DE 1,25 CV - CHI DIURNO. AF_03/2016	CHI	0,0183	28,01	0,51
COMPOSICAO	93281	SINAPI	GUINCHO ELÉTRICO DE COLUNA, CAPACIDADE 400 KG, COM MOTO FREIO, MOTOR TRIFÁSICO DE 1,25 CV - CHP DIURNO. AF_03/2016	CHP	0,0132	29,22	0,38
COMPOSICAO	88323	SINAPI	TELHADISTA COM ENCARGOS COMPLEMENTARES	H	0,277	28,49	7,89
COMPOSICAO	88316	SINAPI	SERVENTE COM ENCARGOS COMPLEMENTARES	H	0,371	23,66	8,77
INSUMO	40783	SINAPI	CALHA QUADRADA DE CHAPA DE ACO GALVANIZADA NUM 24, CORTE 50 CM	M	1,05	50,31	52,82
INSUMO	13388	SINAPI	SOLDA EM BARRA DE ESTANHO-CHUMBO 50/50	KG	0,09	165,99	14,93
INSUMO	5104	SINAPI	REBITE DE REPUXO EM ALUMINIO VAZADO, DIAMETRO 3,2 X 8 MM DE COMPRIMENTO (1KG = 1025 UNIDADES)	KG	0,0024	70,37	0,16
INSUMO	5061	SINAPI	PREGO DE ACO POLIDO COM CABECA 18 X 27 (2 1/2 X 10)	KG	0,013	20,00	0,26
INSUMO	142	SINAPI	SELANTE ELASTICO MONOCOMPONENTE A BASE DE POLIURETANO (PU) PARA JUNTAS DIVERSAS	310ML	0,081	49,30	3,99
TOTAL SEM BDI - 94228							89,71
TAXA DE BDI (23,54 %)							21,12
TOTAL COM BDI - 94228							110,83

CLASSE/TIPO	CÓDIGO	FONTE	DESCRIÇÃO	UNID.	COEF.	P. UNIT. (R$)	TOTAL (R$)
CHAP	**87878**	**SINAPI**	**CHAPISCO APLICADO EM ALVENARIAS E ESTRUTURAS DE CONCRETO INTERNAS, COM COLHER DE PEDREIRO. ARGAMASSA TRAÇO 1:3 COM PREPARO MANUAL. AF_10/2022**	**M2**		**5,58**	
COMPOSICAO	88316	SINAPI	SERVENTE COM ENCARGOS COMPLEMENTARES	H	0,0255	23,66	0,60
COMPOSICAO	88309	SINAPI	PEDREIRO COM ENCARGOS COMPLEMENTARES	H	0,0681	29,47	2,00
COMPOSICAO	87377	SINAPI	ARGAMASSA TRAÇO 1:3 (EM VOLUME DE CIMENTO E AREIA GROSSA ÚMIDA) PARA CHAPISCO CONVENCIONAL, PREPARO MANUAL. AF_08/2019	M3	0,0037	807,63	2,98
TOTAL SEM BDI - 87878							5,58
TAXA DE BDI (23,54 %)							1,31
TOTAL COM BDI - 87878							6,89

CLASSE/TIPO	CÓDIGO	FONTE	DESCRIÇÃO	UNID.	COEF.	P. UNIT. (R$)	TOTAL (R$)
MASSI	**104958**	**SINAPI**	**MASSA ÚNICA, EM ARGAMASSA TRAÇO 1:2:8 PREPARO MECÂNICO, APLICADA MANUALMENTE EM PAREDES INTERNAS DE AMBIENTES COM ÁREA MAIOR QUE 10M², E = 10MM, COM TALISCAS. AF_03/2024**	**M2**		**25,36**	
COMPOSICAO	88316	SINAPI	SERVENTE COM ENCARGOS COMPLEMENTARES	H	0,1485	23,66	3,51
COMPOSICAO	88309	SINAPI	PEDREIRO COM ENCARGOS COMPLEMENTARES	H	0,2971	29,47	8,75
COMPOSICAO	87292	SINAPI	ARGAMASSA TRAÇO 1:2:8 (EM VOLUME DE CIMENTO, CAL E AREIA MÉDIA ÚMIDA) PARA EMBOÇO/MASSA ÚNICA/ASSENTAMENTO DE ALVENARIA DE VEDAÇÃO, PREPARO MECÂNICO COM BETONEIRA 400 L. AF_08/2019	M3	0,0194	675,57	13,10
TOTAL SEM BDI - 104958							25,36
TAXA DE BDI (23,54 %)							5,97
TOTAL COM BDI - 104958							31,33

CLASSE/TIPO	CÓDIGO	FONTE	DESCRIÇÃO	UNID.	COEF.	P. UNIT. (R$)	TOTAL (R$)
REVECI	**87269**	**SINAPI**	**REVESTIMENTO CERÂMICO PARA PAREDES INTERNAS COM PLACAS TIPO ESMALTADA DE DIMENSÕES 25X35 CM APLICADAS NA ALTURA INTEIRA DAS PAREDES. AF_02/2023_PE**	**M2**		**68,32**	
COMPOSICAO	88316	SINAPI	SERVENTE COM ENCARGOS COMPLEMENTARES	H	0,3004	23,66	7,10
COMPOSICAO	88256	SINAPI	AZULEJISTA OU LADRILHEIRO COM ENCARGOS COMPLEMENTARES	H	0,6488	29,33	19,02
INSUMO	34357	SINAPI	REJUNTE CIMENTICIO, QUALQUER COR	KG	0,29	4,28	1,24
INSUMO	1381	SINAPI	ARGAMASSA COLANTE AC I PARA CERAMICAS	KG	4,91	0,73	3,58
INSUMO	536	SINAPI	REVESTIMENTO PARA PAREDE, EM CERAMICA ESMALTADA, FORMATO MENOR OU IGUAL A 2025 CM2	M2	1,0725	34,86	37,38
TOTAL SEM BDI - 87269							68,32
TAXA DE BDI (23,54 %)							16,08
TOTAL COM BDI - 87269							84,40

CLASSE/TIPO	CÓDIGO	FONTE	DESCRIÇÃO	UNID.	COEF.	P. UNIT. (R$)	TOTAL (R$)
	COMP26	**PRÓPRIA**	**PORTA EM CHAPA LISA DE ALUMÍNIO, COR N/P/B, COMUM, DE ABRIR OU CORRER (REF: 11956/ORSE-ORSE-08/2025)**	**M2**		**305,14**	
INSUMO	12807/ORSE	ORSE	PORTA EM CHAPA LISA DE ALUMÍNIO, COR N/P/B, COMUM, DE ABRIR OU CORRER	M2	1	250,00	250,00
COMPOSICAO	01903/ORSE	ORSE/ADAPT	ARGAMASSA CIMENTO E AREIA TRAÇO T-1 (1:3) - 1 SACO CIMENTO 50KG / 3 PADIOLAS AREIA DIM. 0.35 X 0.45 X 0.23 M - CONFECÇÃO MECÂNICA E TRANSPORTE	M3	0,003	670,53	2,01
COMPOSICAO	88316	SINAPI	SERVENTE COM ENCARGOS COMPLEMENTARES	H	1	23,66	23,66
COMPOSICAO	88309	SINAPI	PEDREIRO COM ENCARGOS COMPLEMENTARES	H	1	29,47	29,47
TOTAL SEM BDI - COMP26							305,14
TAXA DE BDI (23,54 %)							71,83
TOTAL COM BDI - COMP26							376,97

CLASSE/TIPO	CÓDIGO	FONTE	DESCRIÇÃO	UNID.	COEF.	P. UNIT. (R$)	TOTAL (R$)
	COMP27	**PRÓPRIA**	**PORTA EM ALUMÍNIO TIPO VENEZIANA, INCLUSIVE FERRAGENS (LIVRE/OCUPADO), PARA USO EM DIVISÓRIAS GRANITO OU MÁRMORE (REF: 14081/ORSE-ORSE-11/2025)**	**M2**		**490,71**	
INSUMO	4917	SINAPI	PORTA DE ABRIR EM ALUMINIO TIPO VENEZIANA, ACABAMENTO ANODIZADO NATURAL, SEM GUARNICAO/ALIZAR/VISTA	M2	1	369,26	369,26
COMPOSICAO	03737/ORSE	ORSE/ADAPT	DOBRADICA DE FERRO ZINCADO, 3 1/2", LINHA POPULAR - REV.03	UN	3	6,01	18,03
COMPOSICAO	88309	SINAPI	PEDREIRO COM ENCARGOS COMPLEMENTARES	H	0,9	29,47	26,52
COMPOSICAO	100705	SINAPI	TARJETA TIPO LIVRE/OCUPADO PARA PORTA DE BANHEIRO. AF_10/2025	UN	1	76,90	76,90
TOTAL SEM BDI - COMP27							490,71
TAXA DE BDI (23,54 %)							115,51
TOTAL COM BDI - COMP27							606,22

CLASSE/TIPO	CÓDIGO	FONTE	DESCRIÇÃO	UNID.	COEF.	P. UNIT. (R$)	TOTAL (R$)
LOUC	**100874**	**SINAPI**	**PUXADOR PARA PCD, FIXADO NA PORTA - FORNECIMENTO E INSTALAÇÃO. AF_01/2020**	**UN**		**232,71**	
COMPOSICAO	88316	SINAPI	SERVENTE COM ENCARGOS COMPLEMENTARES	H	0,2988	23,66	7,06
COMPOSICAO	88267	SINAPI	ENCANADOR OU BOMBEIRO HIDRÁULICO COM ENCARGOS COMPLEMENTARES	H	0,9485	28,79	27,30

Maria Fernanda Gomes da Silva Arantes
Engenheira Civil
CREA: 1922273660

DATA BASE: SINAPI PI 01/2026, SEINFRA CE 28, ORSE SE 01/2026, SEM DESONERAÇÃO **LEIS SOCIAIS (%): 113,78** **BDI (%): 23,54**

INSUMO	36204	SINAPI	BARRA DE APOIO RETA, EM ACO INOX POLIDO, COMPRIMENTO 60CM, DIAMETRO MINIMO 3 CM	UN	1	101,33	101,33
INSUMO	4351	SINAPI	PARAFUSO NIQUELADO 3 1/2" COM ACABAMENTO CROMADO PARA FIXAR PECA SANITARIA, INCLUI PORCA CEGA, ARRUELA E BUCHA DE NYLON TAMANHO S-8	UN	6	16,17	97,02
TOTAL SEM BDI - 100874							232,71
TAXA DE BDI (23,54 %)							54,78
TOTAL COM BDI - 100874							287,49

CLASSE/TIPO	CÓDIGO	FONTE	DESCRIÇÃO	UNID.	COEF.	P. UNIT. (R$)	TOTAL (R$)
ESQUJ	**94569**	**SINAPI**	**JANELA DE ALUMÍNIO TIPO MAXIM-AR, BATENTE/ REQUADRO 3 A 14 CM, VIDRO INCLUSO, FIXAÇÃO COM PARAFUSO, SEM GUARNIÇÃO/ ALIZAR, DIMENSÕES 60X80 (A X L) CM, SEM ACABAMENTO, VEDAÇÃO COM SILICONE, EXCLUSIVE CONTRAMARCO - FORNECIMENTO E INSTALAÇÃO. AF_11/2024**	**M2**		**570,19**	
COMPOSICAO	88316	SINAPI	SERVENTE COM ENCARGOS COMPLEMENTARES	H	0,5052069	23,66	11,95
COMPOSICAO	88309	SINAPI	PEDREIRO COM ENCARGOS COMPLEMENTARES	H	1,0104139	29,47	29,77
INSUMO	39961	SINAPI	SILICONE ACETICO USO GERAL INCOLOR 280 G	UN	1,16875	32,58	38,07
INSUMO	34381	SINAPI	JANELA MAXIM-AR, EM ALUMINIO PERFIL 25, 60 X 80 CM (A X L), ACABAMENTO BRANCO OU BRILHANTE, BATENTE DE 4 A 5 CM, COM VIDRO 4 MM, SEM GUARNICAO/ALIZAR	UN	2,0833	233,29	486,01
INSUMO	4377	SINAPI	PARAFUSO DE ACO ZINCADO COM ROSCA SOBERBA, CABECA CHATA E FENDA SIMPLES, DIAMETRO 4,2 MM, COMPRIMENTO * 32 * MM	UN	24,4	0,18	4,39
TOTAL SEM BDI - 94569							570,19
TAXA DE BDI (23,54 %)							134,22
TOTAL COM BDI - 94569							704,41

CLASSE/TIPO	CÓDIGO	FONTE	DESCRIÇÃO	UNID.	COEF.	P. UNIT. (R$)	TOTAL (R$)
	COMP28	**PRÓPRIA**	**ALÇAPÃO DE ALUMÍNIO, TIPO ESCAMA, COR FOSCA (REF: 09039/ORSE-ORSE-05/2025)**	**M2**		**449,37**	
INSUMO	09333/ORSE	ORSE	ALÇAPÃO DE ALUMÍNIO, TIPO ESCAMA, COR FOSCA	M2	1	382,63	382,63
COMPOSICAO	88630	SINAPI	ARGAMASSA TRAÇO 1:4 (CIMENTO E AREIA MÉDIA), PREPARO MECÂNICO COM BETONEIRA 400 L. AF_08/2019	M3	0,003	595,50	1,78
COMPOSICAO	88316	SINAPI	SERVENTE COM ENCARGOS COMPLEMENTARES	H	1,5	23,66	35,49
COMPOSICAO	88309	SINAPI	PEDREIRO COM ENCARGOS COMPLEMENTARES	H	1	29,47	29,47
TOTAL SEM BDI - COMP28							449,37
TAXA DE BDI (23,54 %)							105,78
TOTAL COM BDI - COMP28							555,15

CLASSE/TIPO	CÓDIGO	FONTE	DESCRIÇÃO	UNID.	COEF.	P. UNIT. (R$)	TOTAL (R$)
PINTI	**104641**	**SINAPI**	**PINTURA LÁTEX ACRÍLICA ECONÔMICA, APLICAÇÃO MANUAL EM PAREDES, DUAS DEMÃOS. AF_04/2023**	**M2**		**9,73**	
COMPOSICAO	88316	SINAPI	SERVENTE COM ENCARGOS COMPLEMENTARES	H	0,0544	23,66	1,28
COMPOSICAO	88310	SINAPI	PINTOR COM ENCARGOS COMPLEMENTARES	H	0,1631	31,50	5,13
INSUMO	35693	SINAPI	TINTA LATEX ACRILICA ECONOMICA, COR BRANCA	L	0,2678	12,43	3,32
TOTAL SEM BDI - 104641							9,73
TAXA DE BDI (23,54 %)							2,29
TOTAL COM BDI - 104641							12,02

CLASSE/TIPO	CÓDIGO	FONTE	DESCRIÇÃO	UNID.	COEF.	P. UNIT. (R$)	TOTAL (R$)
PINTI	**104639**	**SINAPI**	**PINTURA LÁTEX ACRÍLICA ECONÔMICA, APLICAÇÃO MANUAL EM TETO, DUAS DEMÃOS. AF_04/2023**	**M2**		**12,26**	
COMPOSICAO	88316	SINAPI	SERVENTE COM ENCARGOS COMPLEMENTARES	H	0,0757	23,66	1,79
COMPOSICAO	88310	SINAPI	PINTOR COM ENCARGOS COMPLEMENTARES	H	0,227	31,50	7,15
INSUMO	35693	SINAPI	TINTA LATEX ACRILICA ECONOMICA, COR BRANCA	L	0,2678	12,43	3,32
TOTAL SEM BDI - 104639							12,26
TAXA DE BDI (23,54 %)							2,89
TOTAL COM BDI - 104639							15,15

CLASSE/TIPO	CÓDIGO	FONTE	DESCRIÇÃO	UNID.	COEF.	P. UNIT. (R$)	TOTAL (R$)
CAIXA	**102607**	**SINAPI**	**CAIXA D´ÁGUA EM POLIETILENO, 1000 LITROS - FORNECIMENTO E INSTALAÇÃO. AF_06/2021**	**UN**		**543,80**	
COMPOSICAO	88267	SINAPI	ENCANADOR OU BOMBEIRO HIDRÁULICO COM ENCARGOS COMPLEMENTARES	H	0,151	28,79	4,34
COMPOSICAO	88248	SINAPI	AUXILIAR DE ENCANADOR OU BOMBEIRO HIDRÁULICO COM ENCARGOS COMPLEMENTARES	H	0,151	23,59	3,56
INSUMO	34636	SINAPI	CAIXA D'AGUA / RESERVATORIO EM POLIETILENO, 1000 LITROS, COM TAMPA	UN	1	535,90	535,90
TOTAL SEM BDI - 102607							543,80
TAXA DE BDI (23,54 %)							128,01
TOTAL COM BDI - 102607							671,81

CLASSE/TIPO	CÓDIGO	FONTE	DESCRIÇÃO	UNID.	COEF.	P. UNIT. (R$)	TOTAL (R$)
VALV	**94796**	**SINAPI**	**TORNEIRA DE BOIA PARA CAIXA D'ÁGUA, ROSCÁVEL, 3/4" - FORNECIMENTO E INSTALAÇÃO. AF_08/2021**	**UN**		**44,51**	
COMPOSICAO	88267	SINAPI	ENCANADOR OU BOMBEIRO HIDRÁULICO COM ENCARGOS COMPLEMENTARES	H	0,1904	28,79	5,48
COMPOSICAO	88248	SINAPI	AUXILIAR DE ENCANADOR OU BOMBEIRO HIDRÁULICO COM ENCARGOS COMPLEMENTARES	H	0,1904	23,59	4,49
INSUMO	11830	SINAPI	TORNEIRA DE BOIA CONVENCIONAL PARA CAIXA D'AGUA, AGUA FRIA, 3/4", COM HASTE E TORNEIRA METALICOS E BALAO PLASTICO	UN	1	34,46	34,46
INSUMO	3148	SINAPI	FITA VEDA ROSCA, EM PTFE, ROLO DE 18 MM X 50 M (L X C)	UN	0,0053	15,26	0,08
TOTAL SEM BDI - 94796							44,51
TAXA DE BDI (23,54 %)							10,48
TOTAL COM BDI - 94796							54,99

CLASSE/TIPO	CÓDIGO	FONTE	DESCRIÇÃO	UNID.	COEF.	P. UNIT. (R$)	TOTAL (R$)
INSTHR	**94703**	**SINAPI**	**ADAPTADOR COM FLANGE E ANEL DE VEDAÇÃO, PVC, SOLDÁVEL, DN 25 MM X 3/4", INSTALADO EM RESERVAÇÃO PREDIAL DE ÁGUA - FORNECIMENTO E INSTALAÇÃO. AF_04/2024**	**UN**		**20,18**	
COMPOSICAO	88267	SINAPI	ENCANADOR OU BOMBEIRO HIDRÁULICO COM ENCARGOS COMPLEMENTARES	H	0,1338	28,79	3,85
COMPOSICAO	88248	SINAPI	AUXILIAR DE ENCANADOR OU BOMBEIRO HIDRÁULICO COM ENCARGOS COMPLEMENTARES	H	0,1338	23,59	3,15
INSUMO	20083	SINAPI	SOLUCAO PREPARADORA / LIMPADORA PARA PVC, FRASCO COM 1000 CM3	UN	0,004	82,38	0,32

Maria Fernanda Gomes da Silva Arantes
Engenheira Civil
CREA: 1922273660

DATA BASE: SINAPI PI 01/2026, SEINFRA CE 28, ORSE SE 01/2026, SEM DESONERAÇÃO — **LEIS SOCIAIS (%):** 113,78 — **BDI (%):** 23,54

INSUMO	122	SINAPI	ADESIVO PLASTICO PARA PVC, FRASCO COM *850* GR	UN	0,0035	72,71	0,25
INSUMO	96	SINAPI	ADAPTADOR PVC SOLDAVEL, COM FLANGE E ANEL DE VEDACAO, 25 MM X 3/4", PARA CAIXA D'AGUA	UN	1	12,61	12,61
TOTAL SEM BDI - 94703							20,18
TAXA DE BDI (23,54 %)							4,75
TOTAL COM BDI - 94703							24,93

CLASSE/TIPO	CÓDIGO	FONTE	DESCRIÇÃO	UNID.	COEF.	P. UNIT. (R$)	TOTAL (R$)
INSTHR	**94705**	**SINAPI**	**ADAPTADOR COM FLANGE E ANEL DE VEDAÇÃO, PVC, SOLDÁVEL, DN 40 MM X 1 1/4", INSTALADO EM RESERVAÇÃO PREDIAL DE ÁGUA - FORNECIMENTO E INSTALAÇÃO. AF_04/2024**	**UN**		**36,81**	
COMPOSICAO	88267	SINAPI	ENCANADOR OU BOMBEIRO HIDRÁULICO COM ENCARGOS COMPLEMENTARES	H	0,1418	28,79	4,08
COMPOSICAO	88248	SINAPI	AUXILIAR DE ENCANADOR OU BOMBEIRO HIDRÁULICO COM ENCARGOS COMPLEMENTARES	H	0,1418	23,59	3,34
INSUMO	38383	SINAPI	LIXA D'AGUA EM FOLHA, COR PRETA, GRAO 100	UN	0,0056	2,00	0,01
INSUMO	20083	SINAPI	SOLUCAO PREPARADORA / LIMPADORA PARA PVC, FRASCO COM 1000 CM3	UN	0,007	82,38	0,57
INSUMO	122	SINAPI	ADESIVO PLASTICO PARA PVC, FRASCO COM *850* GR	UN	0,0059	72,71	0,42
INSUMO	98	SINAPI	ADAPTADOR PVC SOLDAVEL, COM FLANGE E ANEL DE VEDACAO, 40 MM X 1 1/4", PARA CAIXA D'AGUA	UN	1	28,39	28,39
TOTAL SEM BDI - 94705							36,81
TAXA DE BDI (23,54 %)							8,67
TOTAL COM BDI - 94705							45,48

CLASSE/TIPO	CÓDIGO	FONTE	DESCRIÇÃO	UNID.	COEF.	P. UNIT. (R$)	TOTAL (R$)
INSTAF	**103993**	**SINAPI**	**BUCHA DE REDUÇÃO, PVC, SOLDÁVEL, DN 40MM X 32MM, INSTALADO EM RAMAL DE DISTRIBUIÇÃO DE ÁGUA - FORNECIMENTO E INSTALAÇÃO. AF_06/2022**	**UN**		**10,19**	
COMPOSICAO	88267	SINAPI	ENCANADOR OU BOMBEIRO HIDRÁULICO COM ENCARGOS COMPLEMENTARES	H	0,1181	28,79	3,40
COMPOSICAO	88248	SINAPI	AUXILIAR DE ENCANADOR OU BOMBEIRO HIDRÁULICO COM ENCARGOS COMPLEMENTARES	H	0,1181	23,59	2,78
INSUMO	38383	SINAPI	LIXA D'AGUA EM FOLHA, COR PRETA, GRAO 100	UN	0,0394	2,00	0,07
INSUMO	20083	SINAPI	SOLUCAO PREPARADORA / LIMPADORA PARA PVC, FRASCO COM 1000 CM3	UN	0,0125	82,38	1,02
INSUMO	812	SINAPI	BUCHA DE REDUCAO DE PVC, SOLDAVEL, CURTA, COM 40 X 32 MM, PARA AGUA FRIA PREDIAL	UN	1	2,15	2,15
INSUMO	122	SINAPI	ADESIVO PLASTICO PARA PVC, FRASCO COM *850* GR	UN	0,0106	72,71	0,77
TOTAL SEM BDI - 103993							10,19
TAXA DE BDI (23,54 %)							2,40
TOTAL COM BDI - 103993							12,59

CLASSE/TIPO	CÓDIGO	FONTE	DESCRIÇÃO	UNID.	COEF.	P. UNIT. (R$)	TOTAL (R$)
INSTAF	**89362**	**SINAPI**	**JOELHO 90 GRAUS, PVC, SOLDÁVEL, DN 25MM, INSTALADO EM RAMAL OU SUB-RAMAL DE ÁGUA - FORNECIMENTO E INSTALAÇÃO. AF_06/2022**	**UN**		**9,91**	
COMPOSICAO	88267	SINAPI	ENCANADOR OU BOMBEIRO HIDRÁULICO COM ENCARGOS COMPLEMENTARES	H	0,152	28,79	4,37
COMPOSICAO	88248	SINAPI	AUXILIAR DE ENCANADOR OU BOMBEIRO HIDRÁULICO COM ENCARGOS COMPLEMENTARES	H	0,152	23,59	3,58
INSUMO	38383	SINAPI	LIXA D'AGUA EM FOLHA, COR PRETA, GRAO 100	UN	0,0338	2,00	0,06
INSUMO	20083	SINAPI	SOLUCAO PREPARADORA / LIMPADORA PARA PVC, FRASCO COM 1000 CM3	UN	0,008	82,38	0,65
INSUMO	3529	SINAPI	JOELHO PVC, SOLDAVEL, 90 GRAUS, 25 MM, COR MARROM, PARA AGUA FRIA PREDIAL	UN	1	0,74	0,74
INSUMO	122	SINAPI	ADESIVO PLASTICO PARA PVC, FRASCO COM *850* GR	UN	0,0071	72,71	0,51
TOTAL SEM BDI - 89362							9,91
TAXA DE BDI (23,54 %)							2,33
TOTAL COM BDI - 89362							12,24

CLASSE/TIPO	CÓDIGO	FONTE	DESCRIÇÃO	UNID.	COEF.	P. UNIT. (R$)	TOTAL (R$)
INSTAF	**103951**	**SINAPI**	**JOELHO DE REDUÇÃO, 90 GRAUS, PVC, SOLDÁVEL, DN 32 MM X 25 MM, INSTALADO EM RAMAL OU SUB-RAMAL DE ÁGUA - FORNECIMENTO E INSTALAÇÃO. AF_06/2022**	**UN**		**15,46**	
COMPOSICAO	88267	SINAPI	ENCANADOR OU BOMBEIRO HIDRÁULICO COM ENCARGOS COMPLEMENTARES	H	0,1666	28,79	4,79
COMPOSICAO	88248	SINAPI	AUXILIAR DE ENCANADOR OU BOMBEIRO HIDRÁULICO COM ENCARGOS COMPLEMENTARES	H	0,1666	23,59	3,93
INSUMO	38383	SINAPI	LIXA D'AGUA EM FOLHA, COR PRETA, GRAO 100	UN	0,0371	2,00	0,07
INSUMO	20083	SINAPI	SOLUCAO PREPARADORA / LIMPADORA PARA PVC, FRASCO COM 1000 CM3	UN	0,0095	82,38	0,78
INSUMO	3538	SINAPI	JOELHO DE REDUCAO, PVC SOLDAVEL, 90 GRAUS, 32 MM X 25 MM, COR MARROM, PARA AGUA FRIA PREDIAL	UN	1	5,30	5,30
INSUMO	122	SINAPI	ADESIVO PLASTICO PARA PVC, FRASCO COM *850* GR	UN	0,0082	72,71	0,59
TOTAL SEM BDI - 103951							15,46
TAXA DE BDI (23,54 %)							3,64
TOTAL COM BDI - 103951							19,10

CLASSE/TIPO	CÓDIGO	FONTE	DESCRIÇÃO	UNID.	COEF.	P. UNIT. (R$)	TOTAL (R$)
INSTAF	**103980**	**SINAPI**	**JOELHO 90 GRAUS, PVC, SOLDÁVEL, DN 40MM, INSTALADO EM RAMAL DE DISTRIBUIÇÃO DE ÁGUA - FORNECIMENTO E INSTALAÇÃO. AF_06/2022**	**UN**		**18,16**	
COMPOSICAO	88267	SINAPI	ENCANADOR OU BOMBEIRO HIDRÁULICO COM ENCARGOS COMPLEMENTARES	H	0,192	28,79	5,52
COMPOSICAO	88248	SINAPI	AUXILIAR DE ENCANADOR OU BOMBEIRO HIDRÁULICO COM ENCARGOS COMPLEMENTARES	H	0,192	23,59	4,52
INSUMO	38383	SINAPI	LIXA D'AGUA EM FOLHA, COR PRETA, GRAO 100	UN	0,0427	2,00	0,08
INSUMO	20083	SINAPI	SOLUCAO PREPARADORA / LIMPADORA PARA PVC, FRASCO COM 1000 CM3	UN	0,014	82,38	1,15
INSUMO	3535	SINAPI	JOELHO PVC, SOLDAVEL, 90 GRAUS, 40 MM, COR MARROM, PARA AGUA FRIA PREDIAL	UN	1	6,04	6,04
INSUMO	122	SINAPI	ADESIVO PLASTICO PARA PVC, FRASCO COM *850* GR	UN	0,0118	72,71	0,85
TOTAL SEM BDI - 103980							18,16
TAXA DE BDI (23,54 %)							4,27
TOTAL COM BDI - 103980							22,43

Maria Fernanda Gomes da Silva Arantes
Engenheira Civil
CREA: 1922273660

MUNICÍPIO DE TERESINA - PI
CONSTRUÇÃO DE CAMPO SOCIETY NO MUNICÍPIO DE TERESINA-PI
PLANILHA DE COMPOSIÇÕES UNITÁRIAS

DATA BASE: SINAPI PI 01/2026, SEINFRA CE 28, ORSE SE 01/2026, SEM DESONERAÇÃO **LEIS SOCIAIS (%): 113,78** **BDI (%): 23,54**

CLASSE/TIPO	CÓDIGO	FONTE	DESCRIÇÃO	UNID.	COEF.	P. UNIT. (R$)	TOTAL (R$)
INSTAF	**89366**	**SINAPI**	**JOELHO 90 GRAUS COM BUCHA DE LATÃO, PVC, SOLDÁVEL, DN 25MM, X 3/4 INSTALADO EM RAMAL OU SUB-RAMAL DE ÁGUA - FORNECIMENTO E INSTALAÇÃO. AF_06/2022**	**UN**		**16,71**	
COMPOSICAO	88267	SINAPI	ENCANADOR OU BOMBEIRO HIDRÁULICO COM ENCARGOS COMPLEMENTARES	H	0,1416	28,79	4,07
COMPOSICAO	88248	SINAPI	AUXILIAR DE ENCANADOR OU BOMBEIRO HIDRÁULICO COM ENCARGOS COMPLEMENTARES	H	0,1416	23,59	3,34
INSUMO	38383	SINAPI	LIXA D'AGUA EM FOLHA, COR PRETA, GRAO 100	UN	0,0338	2,00	0,06
INSUMO	20083	SINAPI	SOLUCAO PREPARADORA / LIMPADORA PARA PVC, FRASCO COM 1000 CM3	UN	0,007	82,38	0,57
INSUMO	3524	SINAPI	JOELHO PVC, SOLDAVEL, COM BUCHA DE LATAO, 90 GRAUS, 25 MM X 3/4", PARA AGUA FRIA PREDIAL	UN	1	8,25	8,25
INSUMO	122	SINAPI	ADESIVO PLASTICO PARA PVC, FRASCO COM *850* GR	UN	0,0059	72,71	0,42
TOTAL SEM BDI - 89366							16,71
TAXA DE BDI (23,54 %)							3,93
TOTAL COM BDI - 89366							20,64

CLASSE/TIPO	CÓDIGO	FONTE	DESCRIÇÃO	UNID.	COEF.	P. UNIT. (R$)	TOTAL (R$)
INSTAF	**90373**	**SINAPI**	**JOELHO 90 GRAUS COM BUCHA DE LATÃO, PVC, SOLDÁVEL, DN 25MM, X 1/2 INSTALADO EM RAMAL OU SUB-RAMAL DE ÁGUA - FORNECIMENTO E INSTALAÇÃO. AF_06/2022**	**UN**		**13,39**	
COMPOSICAO	88267	SINAPI	ENCANADOR OU BOMBEIRO HIDRÁULICO COM ENCARGOS COMPLEMENTARES	H	0,1312	28,79	3,77
COMPOSICAO	88248	SINAPI	AUXILIAR DE ENCANADOR OU BOMBEIRO HIDRÁULICO COM ENCARGOS COMPLEMENTARES	H	0,1312	23,59	3,09
INSUMO	38383	SINAPI	LIXA D'AGUA EM FOLHA, COR PRETA, GRAO 100	UN	0,0315	2,00	0,06
INSUMO	20147	SINAPI	JOELHO PVC, SOLDAVEL, COM BUCHA DE LATAO, 90 GRAUS, 25 MM X 1/2", PARA AGUA FRIA PREDIAL	UN	1	5,48	5,48
INSUMO	20083	SINAPI	SOLUCAO PREPARADORA / LIMPADORA PARA PVC, FRASCO COM 1000 CM3	UN	0,007	82,38	0,57
INSUMO	122	SINAPI	ADESIVO PLASTICO PARA PVC, FRASCO COM *850* GR	UN	0,0059	72,71	0,42
TOTAL SEM BDI - 90373							13,39
TAXA DE BDI (23,54 %)							3,15
TOTAL COM BDI - 90373							16,54

CLASSE/TIPO	CÓDIGO	FONTE	DESCRIÇÃO	UNID.	COEF.	P. UNIT. (R$)	TOTAL (R$)
	COMP29	**PRÓPRIA**	**TÊ 90º DE PVC RÍGIDO SOLDÁVEL, MARROM DIÂM = 40MM (REF: 01170/ORSE-ORSE-12/2025)**	**UN**		**26,65**	
INSUMO	00138/ORSE	ORSE	ADESIVO PVC EM FRASCO DE 850 GRAMAS	KG	0,015	72,41	1,08
INSUMO	02036/ORSE	ORSE	SOLUCAO LIMPADORA PVC	L	0,006	69,74	0,41
INSUMO	7141	SINAPI	TE SOLDAVEL, PVC, 90 GRAUS, 40 MM, PARA AGUA FRIA PREDIAL (NBR 5648)	UN	1	9,44	9,44
COMPOSICAO	88316	SINAPI	SERVENTE COM ENCARGOS COMPLEMENTARES	H	0,3	23,66	7,09
COMPOSICAO	88267	SINAPI	ENCANADOR OU BOMBEIRO HIDRÁULICO COM ENCARGOS COMPLEMENTARES	H	0,3	28,79	8,63
TOTAL SEM BDI - COMP29							26,65
TAXA DE BDI (23,54 %)							6,27
TOTAL COM BDI - COMP29							32,92

CLASSE/TIPO	CÓDIGO	FONTE	DESCRIÇÃO	UNID.	COEF.	P. UNIT. (R$)	TOTAL (R$)
	COMP30	**PRÓPRIA**	**TÊ 90º DE PVC RÍGIDO SOLDÁVEL, MARROM DIÂM = 25MM (REF: 01168/ORSE-ORSE-12/2025)**	**UN**		**12,11**	
INSUMO	00138/ORSE	ORSE	ADESIVO PVC EM FRASCO DE 850 GRAMAS	KG	0,009	72,41	0,65
INSUMO	02036/ORSE	ORSE	SOLUCAO LIMPADORA PVC	L	0,004	69,74	0,27
INSUMO	7139	SINAPI	TE SOLDAVEL, PVC, 90 GRAUS, 25 MM, PARA AGUA FRIA PREDIAL (NBR 5648)	UN	1	1,23	1,23
COMPOSICAO	88316	SINAPI	SERVENTE COM ENCARGOS COMPLEMENTARES	H	0,19	23,66	4,49
COMPOSICAO	88267	SINAPI	ENCANADOR OU BOMBEIRO HIDRÁULICO COM ENCARGOS COMPLEMENTARES	H	0,19	28,79	5,47
TOTAL SEM BDI - COMP30							12,11
TAXA DE BDI (23,54 %)							2,85
TOTAL COM BDI - COMP30							14,96

CLASSE/TIPO	CÓDIGO	FONTE	DESCRIÇÃO	UNID.	COEF.	P. UNIT. (R$)	TOTAL (R$)
	COMP31	**PRÓPRIA**	**TÊ DE REDUÇÃO 90º DE PVC RÍGIDO SOLDÁVEL, MARROM DIÂM = 40 X 32MM (REF: 01178/ORSE-ORSE-12/2025)**	**UN**		**26,99**	
INSUMO	00138/ORSE	ORSE	ADESIVO PVC EM FRASCO DE 850 GRAMAS	KG	0,014	72,41	1,01
INSUMO	02036/ORSE	ORSE	SOLUCAO LIMPADORA PVC	L	0,02	69,74	1,39
INSUMO	7128	SINAPI	TE DE REDUCAO, PVC, SOLDAVEL, 90 GRAUS, 40 MM X 32 MM, PARA AGUA FRIA PREDIAL	UN	1	8,87	8,87
COMPOSICAO	88316	SINAPI	SERVENTE COM ENCARGOS COMPLEMENTARES	H	0,3	23,66	7,09
COMPOSICAO	88267	SINAPI	ENCANADOR OU BOMBEIRO HIDRÁULICO COM ENCARGOS COMPLEMENTARES	H	0,3	28,79	8,63
TOTAL SEM BDI - COMP31							26,99
TAXA DE BDI (23,54 %)							6,35
TOTAL COM BDI - COMP31							33,34

CLASSE/TIPO	CÓDIGO	FONTE	DESCRIÇÃO	UNID.	COEF.	P. UNIT. (R$)	TOTAL (R$)
INSTAF	**89378**	**SINAPI**	**LUVA, PVC, SOLDÁVEL, DN 25MM, INSTALADO EM RAMAL OU SUB-RAMAL DE ÁGUA - FORNECIMENTO E INSTALAÇÃO. AF_06/2022**	**UN**		**7,35**	
COMPOSICAO	88267	SINAPI	ENCANADOR OU BOMBEIRO HIDRÁULICO COM ENCARGOS COMPLEMENTARES	H	0,1013	28,79	2,91
COMPOSICAO	88248	SINAPI	AUXILIAR DE ENCANADOR OU BOMBEIRO HIDRÁULICO COM ENCARGOS COMPLEMENTARES	H	0,1013	23,59	2,38
INSUMO	38383	SINAPI	LIXA D'AGUA EM FOLHA, COR PRETA, GRAO 100	UN	0,0338	2,00	0,06
INSUMO	20083	SINAPI	SOLUCAO PREPARADORA / LIMPADORA PARA PVC, FRASCO COM 1000 CM3	UN	0,008	82,38	0,65
INSUMO	3904	SINAPI	LUVA PVC SOLDAVEL, 25 MM, PARA AGUA FRIA PREDIAL	UN	1	0,84	0,84
INSUMO	122	SINAPI	ADESIVO PLASTICO PARA PVC, FRASCO COM *850* GR	UN	0,0071	72,71	0,51
TOTAL SEM BDI - 89378							7,35
TAXA DE BDI (23,54 %)							1,73
TOTAL COM BDI - 89378							9,08

CLASSE/TIPO	CÓDIGO	FONTE	DESCRIÇÃO	UNID.	COEF.	P. UNIT. (R$)	TOTAL (R$)
RASG	**90443**	**SINAPI**	**RASGO LINEAR MANUAL EM ALVENARIA, PARA RAMAIS/ DISTRIBUIÇÃO DE INSTALAÇÕES HIDRÁULICAS, DIÂMETROS MENORES OU IGUAIS A 40 MM. AF_09/2023**	**M**		**8,30**	

Maria Fernanda Gomes da Silva Arantes
Engenheira Civil
CREA: 1922273660

MUNICÍPIO DE TERESINA - PI
CONSTRUÇÃO DE CAMPO SOCIETY NO MUNICÍPIO DE TERESINA-PI
PLANILHA DE COMPOSIÇÕES UNITÁRIAS

DATA BASE: **SINAPI PI 01/2026, SEINFRA CE 28, ORSE SE 01/2026, SEM DESONERAÇÃO** **LEIS SOCIAIS (%):** **113,78** **BDI (%):** **23,54**

COMPOSICAO	88267	SINAPI	ENCANADOR OU BOMBEIRO HIDRÁULICO COM ENCARGOS COMPLEMENTARES	H	0,2348	28,79	6,75
COMPOSICAO	88248	SINAPI	AUXILIAR DE ENCANADOR OU BOMBEIRO HIDRÁULICO COM ENCARGOS COMPLEMENTARES	H	0,066	23,59	1,55
TOTAL SEM BDI - 90443							8,30
TAXA DE BDI (23,54 %)							1,95
TOTAL COM BDI - 90443							10,25

CLASSE/TIPO	CÓDIGO	FONTE	DESCRIÇÃO	UNID.	COEF.	P. UNIT. (R$)	TOTAL (R$)
RASG	**90466**	**SINAPI**	**CHUMBAMENTO LINEAR EM ALVENARIA PARA RAMAIS/DISTRIBUIÇÃO DE INSTALAÇÕES HIDRÁULICAS COM DIÂMETROS MENORES OU IGUAIS A 40 MM. AF_09/2023**	**M**		**16,66**	
COMPOSICAO	88629	SINAPI	ARGAMASSA TRAÇO 1:3 (EM VOLUME DE CIMENTO E AREIA MÉDIA ÚMIDA), PREPARO MANUAL. AF_08/2019	M3	0,0051	826,00	4,21
COMPOSICAO	88267	SINAPI	ENCANADOR OU BOMBEIRO HIDRÁULICO COM ENCARGOS COMPLEMENTARES	H	0,365	28,79	10,50
COMPOSICAO	88248	SINAPI	AUXILIAR DE ENCANADOR OU BOMBEIRO HIDRÁULICO COM ENCARGOS COMPLEMENTARES	H	0,083	23,59	1,95
TOTAL SEM BDI - 90466							16,66
TAXA DE BDI (23,54 %)							3,92
TOTAL COM BDI - 90466							20,58

CLASSE/TIPO	CÓDIGO	FONTE	DESCRIÇÃO	UNID.	COEF.	P. UNIT. (R$)	TOTAL (R$)
INSTAF	**89356**	**SINAPI**	**TUBO, PVC, SOLDÁVEL, DE 25MM, INSTALADO EM RAMAL OU SUB-RAMAL DE ÁGUA - FORNECIMENTO E INSTALAÇÃO. AF_06/2022**	**M**		**24,52**	
COMPOSICAO	88267	SINAPI	ENCANADOR OU BOMBEIRO HIDRÁULICO COM ENCARGOS COMPLEMENTARES	H	0,38	28,79	10,94
COMPOSICAO	88248	SINAPI	AUXILIAR DE ENCANADOR OU BOMBEIRO HIDRÁULICO COM ENCARGOS COMPLEMENTARES	H	0,38	23,59	8,96
INSUMO	38383	SINAPI	LIXA D'AGUA EM FOLHA, COR PRETA, GRAO 100	UN	0,0886	2,00	0,17
INSUMO	9868	SINAPI	TUBO PVC, SOLDAVEL, DE 25 MM, AGUA FRIA (NBR-5648)	M	1,0493	4,25	4,45
TOTAL SEM BDI - 89356							24,52
TAXA DE BDI (23,54 %)							5,77
TOTAL COM BDI - 89356							30,29

CLASSE/TIPO	CÓDIGO	FONTE	DESCRIÇÃO	UNID.	COEF.	P. UNIT. (R$)	TOTAL (R$)
INSTAF	**89357**	**SINAPI**	**TUBO, PVC, SOLDÁVEL, DE 32MM, INSTALADO EM RAMAL OU SUB-RAMAL DE ÁGUA - FORNECIMENTO E INSTALAÇÃO. AF_06/2022**	**M**		**33,55**	
COMPOSICAO	88267	SINAPI	ENCANADOR OU BOMBEIRO HIDRÁULICO COM ENCARGOS COMPLEMENTARES	H	0,453	28,79	13,04
COMPOSICAO	88248	SINAPI	AUXILIAR DE ENCANADOR OU BOMBEIRO HIDRÁULICO COM ENCARGOS COMPLEMENTARES	H	0,453	23,59	10,68
INSUMO	38383	SINAPI	LIXA D'AGUA EM FOLHA, COR PRETA, GRAO 100	UN	0,1056	2,00	0,21
INSUMO	9869	SINAPI	TUBO PVC, SOLDAVEL, DE 32 MM, AGUA FRIA (NBR-5648)	M	1,0493	9,17	9,62
TOTAL SEM BDI - 89357							33,55
TAXA DE BDI (23,54 %)							7,90
TOTAL COM BDI - 89357							41,45

CLASSE/TIPO	CÓDIGO	FONTE	DESCRIÇÃO	UNID.	COEF.	P. UNIT. (R$)	TOTAL (R$)
INSTAF	**103978**	**SINAPI**	**TUBO, PVC, SOLDÁVEL, DE 40MM, INSTALADO EM RAMAL DE DISTRIBUIÇÃO DE ÁGUA - FORNECIMENTO E INSTALAÇÃO. AF_06/2022**	**M**		**26,87**	
COMPOSICAO	88267	SINAPI	ENCANADOR OU BOMBEIRO HIDRÁULICO COM ENCARGOS COMPLEMENTARES	H	0,224	28,79	6,44
COMPOSICAO	88248	SINAPI	AUXILIAR DE ENCANADOR OU BOMBEIRO HIDRÁULICO COM ENCARGOS COMPLEMENTARES	H	0,224	23,59	5,28
INSUMO	38383	SINAPI	LIXA D'AGUA EM FOLHA, COR PRETA, GRAO 100	UN	0,0261	2,00	0,05
INSUMO	9874	SINAPI	TUBO PVC, SOLDAVEL, DE 40 MM, AGUA FRIA (NBR-5648)	M	1,0493	14,40	15,10
TOTAL SEM BDI - 103978							26,87
TAXA DE BDI (23,54 %)							6,33
TOTAL COM BDI - 103978							33,20

CLASSE/TIPO	CÓDIGO	FONTE	DESCRIÇÃO	UNID.	COEF.	P. UNIT. (R$)	TOTAL (R$)
VALV	**89987**	**SINAPI**	**REGISTRO DE GAVETA BRUTO, LATÃO, ROSCÁVEL, 3/4", COM ACABAMENTO E CANOPLA CROMADOS - FORNECIMENTO E INSTALAÇÃO. AF_08/2021**	**UN**		**111,43**	
COMPOSICAO	88267	SINAPI	ENCANADOR OU BOMBEIRO HIDRÁULICO COM ENCARGOS COMPLEMENTARES	H	0,2212	28,79	6,36
COMPOSICAO	88248	SINAPI	AUXILIAR DE ENCANADOR OU BOMBEIRO HIDRÁULICO COM ENCARGOS COMPLEMENTARES	H	0,2212	23,59	5,21
INSUMO	6005	SINAPI	REGISTRO GAVETA COM ACABAMENTO E CANOPLA CROMADOS, SIMPLES, BITOLA 3/4"	UN	1	99,70	99,70
INSUMO	3148	SINAPI	FITA VEDA ROSCA, EM PTFE, ROLO DE 18 MM X 50 M (L X C)	UN	0,0106	15,26	0,16
TOTAL SEM BDI - 89987							111,43
TAXA DE BDI (23,54 %)							26,23
TOTAL COM BDI - 89987							137,66

CLASSE/TIPO	CÓDIGO	FONTE	DESCRIÇÃO	UNID.	COEF.	P. UNIT. (R$)	TOTAL (R$)
VALV	**94496**	**SINAPI**	**REGISTRO DE GAVETA BRUTO, LATÃO, ROSCÁVEL, 1 1/4" - FORNECIMENTO E INSTALAÇÃO. AF_08/2021**	**UN**		**98,73**	
COMPOSICAO	88267	SINAPI	ENCANADOR OU BOMBEIRO HIDRÁULICO COM ENCARGOS COMPLEMENTARES	H	0,2021	28,79	5,81
COMPOSICAO	88248	SINAPI	AUXILIAR DE ENCANADOR OU BOMBEIRO HIDRÁULICO COM ENCARGOS COMPLEMENTARES	H	0,2021	23,59	4,76
INSUMO	6017	SINAPI	REGISTRO GAVETA BRUTO EM LATAO FORJADO, BITOLA 1 1/4"	UN	1	87,91	87,91
INSUMO	3148	SINAPI	FITA VEDA ROSCA, EM PTFE, ROLO DE 18 MM X 50 M (L X C)	UN	0,0168	15,26	0,25
TOTAL SEM BDI - 94496							98,73
TAXA DE BDI (23,54 %)							23,24
TOTAL COM BDI - 94496							121,97

CLASSE/TIPO	CÓDIGO	FONTE	DESCRIÇÃO	UNID.	COEF.	P. UNIT. (R$)	TOTAL (R$)
INSTAF	**103992**	**SINAPI**	**ADAPTADOR CURTO COM BOLSA E ROSCA PARA REGISTRO, PVC, SOLDÁVEL, DN 40MM X 1.1/4", INSTALADO EM RAMAL DE DISTRIBUIÇÃO DE ÁGUA - FORNECIMENTO E INSTALAÇÃO. AF_06/2022**	**UN**		**11,83**	

Maria Fernanda Gomes da Silva Arantes
Engenheira Civil
CREA: 1922273660

MUNICÍPIO DE TERESINA - PI
CONSTRUÇÃO DE CAMPO SOCIETY NO MUNICÍPIO DE TERESINA-PI
PLANILHA DE COMPOSIÇÕES UNITÁRIAS

DATA BASE: **SINAPI PI 01/2026, SEINFRA CE 28, ORSE SE 01/2026, SEM DESONERAÇÃO** **LEIS SOCIAIS (%):** **113,78** **BDI (%):** **23,54**

COMPOSICAO	88267	SINAPI	ENCANADOR OU BOMBEIRO HIDRÁULICO COM ENCARGOS COMPLEMENTARES	H	0,1181	28,79	3,40
COMPOSICAO	88248	SINAPI	AUXILIAR DE ENCANADOR OU BOMBEIRO HIDRÁULICO COM ENCARGOS COMPLEMENTARES	H	0,1181	23,59	2,78
INSUMO	38383	SINAPI	LIXA D'AGUA EM FOLHA, COR PRETA, GRAO 100	UN	0,0394	2,00	0,07
INSUMO	20083	SINAPI	SOLUCAO PREPARADORA / LIMPADORA PARA PVC, FRASCO COM 1000 CM3	UN	0,0125	82,38	1,02
INSUMO	122	SINAPI	ADESIVO PLASTICO PARA PVC, FRASCO COM *850* GR	UN	0,0106	72,71	0,77
INSUMO	109	SINAPI	ADAPTADOR PVC SOLDAVEL CURTO COM BOLSA E ROSCA, 40 MM X 1 1/4", PARA AGUA FRIA	UN	1	3,79	3,79
TOTAL SEM BDI - 103992							11,83
TAXA DE BDI (23,54 %)							2,78
TOTAL COM BDI - 103992							14,61

CLASSE/TIPO	CÓDIGO	FONTE	DESCRIÇÃO	UNID.	COEF.	P. UNIT. (R$)	TOTAL (R$)
INSTAF	**89383**	**SINAPI**	**ADAPTADOR CURTO COM BOLSA E ROSCA PARA REGISTRO, PVC, SOLDÁVEL, DN 25MM X 3/4, INSTALADO EM RAMAL OU SUB-RAMAL DE ÁGUA - FORNECIMENTO E INSTALAÇÃO. AF_06/2022**	**UN**		**6,89**	
COMPOSICAO	88267	SINAPI	ENCANADOR OU BOMBEIRO HIDRÁULICO COM ENCARGOS COMPLEMENTARES	H	0,0944	28,79	2,71
COMPOSICAO	88248	SINAPI	AUXILIAR DE ENCANADOR OU BOMBEIRO HIDRÁULICO COM ENCARGOS COMPLEMENTARES	H	0,0944	23,59	2,22
INSUMO	38383	SINAPI	LIXA D'AGUA EM FOLHA, COR PRETA, GRAO 100	UN	0,0315	2,00	0,06
INSUMO	20083	SINAPI	SOLUCAO PREPARADORA / LIMPADORA PARA PVC, FRASCO COM 1000 CM3	UN	0,007	82,38	0,57
INSUMO	122	SINAPI	ADESIVO PLASTICO PARA PVC, FRASCO COM *850* GR	UN	0,0059	72,71	0,42
INSUMO	65	SINAPI	ADAPTADOR PVC SOLDAVEL CURTO COM BOLSA E ROSCA, 25 MM X 3/4", PARA AGUA FRIA	UN	1	0,91	0,91
TOTAL SEM BDI - 89383							6,89
TAXA DE BDI (23,54 %)							1,62
TOTAL COM BDI - 89383							8,51

CLASSE/TIPO	CÓDIGO	FONTE	DESCRIÇÃO	UNID.	COEF.	P. UNIT. (R$)	TOTAL (R$)
VALV	**89985**	**SINAPI**	**REGISTRO DE PRESSÃO BRUTO, LATÃO, ROSCÁVEL, 3/4", COM ACABAMENTO E CANOPLA CROMADOS - FORNECIMENTO E INSTALAÇÃO. AF_08/2021**	**UN**		**105,76**	
COMPOSICAO	88267	SINAPI	ENCANADOR OU BOMBEIRO HIDRÁULICO COM ENCARGOS COMPLEMENTARES	H	0,2212	28,79	6,36
COMPOSICAO	88248	SINAPI	AUXILIAR DE ENCANADOR OU BOMBEIRO HIDRÁULICO COM ENCARGOS COMPLEMENTARES	H	0,2212	23,59	5,21
INSUMO	6024	SINAPI	REGISTRO PRESSAO COM ACABAMENTO E CANOPLA CROMADA, SIMPLES, BITOLA 3/4"	UN	1	94,03	94,03
INSUMO	3148	SINAPI	FITA VEDA ROSCA, EM PTFE, ROLO DE 18 MM X 50 M (L X C)	UN	0,0106	15,26	0,16
TOTAL SEM BDI - 89985							105,76
TAXA DE BDI (23,54 %)							24,90
TOTAL COM BDI - 89985							130,66

CLASSE/TIPO	CÓDIGO	FONTE	DESCRIÇÃO	UNID.	COEF.	P. UNIT. (R$)	TOTAL (R$)
LOUC	**86886**	**SINAPI**	**ENGATE FLEXÍVEL EM INOX, 1/2 X 30CM - FORNECIMENTO E INSTALAÇÃO. AF_01/2020**	**UN**		**52,79**	
COMPOSICAO	88316	SINAPI	SERVENTE COM ENCARGOS COMPLEMENTARES	H	0,0481	23,66	1,13
COMPOSICAO	88267	SINAPI	ENCANADOR OU BOMBEIRO HIDRÁULICO COM ENCARGOS COMPLEMENTARES	H	0,1525	28,79	4,39
INSUMO	11683	SINAPI	ENGATE / RABICHO FLEXIVEL INOX 1/2" X 30 CM	UN	1	47,19	47,19
INSUMO	3146	SINAPI	FITA VEDA ROSCA, EM PTFE, ROLO DE 18 MM X 10 M (L X C)	UN	0,021	4,14	0,08
TOTAL SEM BDI - 86886							52,79
TAXA DE BDI (23,54 %)							12,43
TOTAL COM BDI - 86886							65,22

CLASSE/TIPO	CÓDIGO	FONTE	DESCRIÇÃO	UNID.	COEF.	P. UNIT. (R$)	TOTAL (R$)
LOUC	**86884**	**SINAPI**	**ENGATE FLEXÍVEL EM PLÁSTICO BRANCO, 1/2" X 30CM - FORNECIMENTO E INSTALAÇÃO. AF_01/2020**	**UN**		**10,58**	
COMPOSICAO	88316	SINAPI	SERVENTE COM ENCARGOS COMPLEMENTARES	H	0,0481	23,66	1,13
COMPOSICAO	88267	SINAPI	ENCANADOR OU BOMBEIRO HIDRÁULICO COM ENCARGOS COMPLEMENTARES	H	0,1525	28,79	4,39
INSUMO	6141	SINAPI	ENGATE/RABICHO FLEXIVEL PLASTICO (PVC OU ABS) BRANCO 1/2" X 30 CM	UN	1	4,98	4,98
INSUMO	3146	SINAPI	FITA VEDA ROSCA, EM PTFE, ROLO DE 18 MM X 10 M (L X C)	UN	0,021	4,14	0,08
TOTAL SEM BDI - 86884							10,58
TAXA DE BDI (23,54 %)							2,49
TOTAL COM BDI - 86884							13,07

CLASSE/TIPO	CÓDIGO	FONTE	DESCRIÇÃO	UNID.	COEF.	P. UNIT. (R$)	TOTAL (R$)
INSTAF	**89385**	**SINAPI**	**LUVA SOLDÁVEL E COM ROSCA, PVC, SOLDÁVEL, DN 25MM X 3/4, INSTALADO EM RAMAL OU SUB-RAMAL DE ÁGUA - FORNECIMENTO E INSTALAÇÃO. AF_06/2022**	**UN**		**7,53**	
COMPOSICAO	88267	SINAPI	ENCANADOR OU BOMBEIRO HIDRÁULICO COM ENCARGOS COMPLEMENTARES	H	0,0944	28,79	2,71
COMPOSICAO	88248	SINAPI	AUXILIAR DE ENCANADOR OU BOMBEIRO HIDRÁULICO COM ENCARGOS COMPLEMENTARES	H	0,0944	23,59	2,22
INSUMO	38383	SINAPI	LIXA D'AGUA EM FOLHA, COR PRETA, GRAO 100	UN	0,0315	2,00	0,06
INSUMO	20083	SINAPI	SOLUCAO PREPARADORA / LIMPADORA PARA PVC, FRASCO COM 1000 CM3	UN	0,007	82,38	0,57
INSUMO	3906	SINAPI	LUVA SOLDAVEL COM ROSCA, PVC, 25 MM X 3/4", PARA AGUA FRIA PREDIAL	UN	1	1,55	1,55
INSUMO	122	SINAPI	ADESIVO PLASTICO PARA PVC, FRASCO COM *850* GR	UN	0,0059	72,71	0,42
TOTAL SEM BDI - 89385							7,53
TAXA DE BDI (23,54 %)							1,77
TOTAL COM BDI - 89385							9,30

CLASSE/TIPO	CÓDIGO	FONTE	DESCRIÇÃO	UNID.	COEF.	P. UNIT. (R$)	TOTAL (R$)
INSTET	**89714**	**SINAPI**	**TUBO PVC, SERIE NORMAL, ESGOTO PREDIAL, DN 100 MM, FORNECIDO E INSTALADO EM RAMAL DE DESCARGA OU RAMAL DE ESGOTO SANITÁRIO. AF_08/2022**	**M**		**38,38**	
COMPOSICAO	88267	SINAPI	ENCANADOR OU BOMBEIRO HIDRÁULICO COM ENCARGOS COMPLEMENTARES	H	0,4444	28,79	12,79
COMPOSICAO	88248	SINAPI	AUXILIAR DE ENCANADOR OU BOMBEIRO HIDRÁULICO COM ENCARGOS COMPLEMENTARES	H	0,4444	23,59	10,48

Maria Fernanda Gomes da Silva Arantes
Engenheira Civil
CREA: 1922273660

MUNICÍPIO DE TERESINA - PI
CONSTRUÇÃO DE CAMPO SOCIETY NO MUNICÍPIO DE TERESINA-PI
PLANILHA DE COMPOSIÇÕES UNITÁRIAS

DATA BASE: **SINAPI PI 01/2026, SEINFRA CE 28, ORSE SE 01/2026, SEM DESONERAÇÃO** **LEIS SOCIAIS (%):** **113,78** **BDI (%):** **23,54**

INSUMO	38383	SINAPI	LIXA D'AGUA EM FOLHA, COR PRETA, GRAO 100	UN	0,0247	2,00	0,04
INSUMO	9836	SINAPI	TUBO PVC SERIE NORMAL, DN 100 MM, PARA ESGOTO PREDIAL (NBR 5688)	M	1,0549	14,29	15,07
TOTAL SEM BDI - 89714							38,38
TAXA DE BDI (23,54 %)							9,03
TOTAL COM BDI - 89714							47,41

CLASSE/TIPO	CÓDIGO	FONTE	DESCRIÇÃO	UNID.	COEF.	P. UNIT. (R$)	TOTAL (R$)
INSTET	**89711**	**SINAPI**	**TUBO PVC, SERIE NORMAL, ESGOTO PREDIAL, DN 40 MM, FORNECIDO E INSTALADO EM RAMAL DE DESCARGA OU RAMAL DE ESGOTO SANITÁRIO. AF_08/2022**	**M**		**21,95**	
COMPOSICAO	88267	SINAPI	ENCANADOR OU BOMBEIRO HIDRÁULICO COM ENCARGOS COMPLEMENTARES	H	0,293	28,79	8,43
COMPOSICAO	88248	SINAPI	AUXILIAR DE ENCANADOR OU BOMBEIRO HIDRÁULICO COM ENCARGOS COMPLEMENTARES	H	0,293	23,59	6,91
INSUMO	38383	SINAPI	LIXA D'AGUA EM FOLHA, COR PRETA, GRAO 100	UN	0,0163	2,00	0,03
INSUMO	9835	SINAPI	TUBO PVC SERIE NORMAL, DN 40 MM, PARA ESGOTO PREDIAL (NBR 5688)	M	1,0549	6,24	6,58
TOTAL SEM BDI - 89711							21,95
TAXA DE BDI (23,54 %)							5,17
TOTAL COM BDI - 89711							27,12

CLASSE/TIPO	CÓDIGO	FONTE	DESCRIÇÃO	UNID.	COEF.	P. UNIT. (R$)	TOTAL (R$)
INSTET	**89712**	**SINAPI**	**TUBO PVC, SERIE NORMAL, ESGOTO PREDIAL, DN 50 MM, FORNECIDO E INSTALADO EM RAMAL DE DESCARGA OU RAMAL DE ESGOTO SANITÁRIO. AF_08/2022**	**M**		**27,56**	
COMPOSICAO	88267	SINAPI	ENCANADOR OU BOMBEIRO HIDRÁULICO COM ENCARGOS COMPLEMENTARES	H	0,3182	28,79	9,16
COMPOSICAO	88248	SINAPI	AUXILIAR DE ENCANADOR OU BOMBEIRO HIDRÁULICO COM ENCARGOS COMPLEMENTARES	H	0,3182	23,59	7,50
INSUMO	38383	SINAPI	LIXA D'AGUA EM FOLHA, COR PRETA, GRAO 100	UN	0,0177	2,00	0,03
INSUMO	9838	SINAPI	TUBO PVC SERIE NORMAL, DN 50 MM, PARA ESGOTO PREDIAL (NBR 5688)	M	1,0549	10,31	10,87
TOTAL SEM BDI - 89712							27,56
TAXA DE BDI (23,54 %)							6,49
TOTAL COM BDI - 89712							34,05

CLASSE/TIPO	CÓDIGO	FONTE	DESCRIÇÃO	UNID.	COEF.	P. UNIT. (R$)	TOTAL (R$)
INSTET	**104341**	**SINAPI**	**BUCHA DE REDUÇÃO LONGA, PVC, SÉRIE NORMAL, ESGOTO PREDIAL, DN 50 X 40 MM, JUNTA SOLDÁVEL E ELÁSTICA, FORNECIDO E INSTALADO EM RAMAL DE DESCARGA OU RAMAL DE ESGOTO SANITÁRIO. AF_08/2022**	**UN**		**11,44**	
COMPOSICAO	88267	SINAPI	ENCANADOR OU BOMBEIRO HIDRÁULICO COM ENCARGOS COMPLEMENTARES	H	0,08825	28,79	2,54
COMPOSICAO	88248	SINAPI	AUXILIAR DE ENCANADOR OU BOMBEIRO HIDRÁULICO COM ENCARGOS COMPLEMENTARES	H	0,08825	23,59	2,08
INSUMO	38383	SINAPI	LIXA D'AGUA EM FOLHA, COR PRETA, GRAO 100	UN	0,0074	2,00	0,01
INSUMO	20086	SINAPI	BUCHA DE REDUCAO DE PVC, SOLDAVEL, LONGA, 50 X 40 MM, PARA ESGOTO PREDIAL	UN	1	2,96	2,96
INSUMO	20083	SINAPI	SOLUCAO PREPARADORA / LIMPADORA PARA PVC, FRASCO COM 1000 CM3	UN	0,0075	82,38	0,61
INSUMO	20078	SINAPI	PASTA LUBRIFICANTE PARA TUBOS E CONEXOES COM JUNTA ELASTICA, EMBALAGEM DE *400* GR (USO EM PVC, ACO, POLIETILENO E OUTROS)	UN	0,025	30,01	0,75
INSUMO	296	SINAPI	ANEL BORRACHA PARA TUBO ESGOTO PREDIAL, DN 50 MM (NBR 5688)	UN	1	2,14	2,14
INSUMO	122	SINAPI	ADESIVO PLASTICO PARA PVC, FRASCO COM *850* GR	UN	0,0049	72,71	0,35
TOTAL SEM BDI - 104341							11,44
TAXA DE BDI (23,54 %)							2,69
TOTAL COM BDI - 104341							14,13

CLASSE/TIPO	CÓDIGO	FONTE	DESCRIÇÃO	UNID.	COEF.	P. UNIT. (R$)	TOTAL (R$)
INSTET	**104348**	**SINAPI**	**TERMINAL DE VENTILAÇÃO, PVC, SÉRIE NORMAL, ESGOTO PREDIAL, DN 50 MM, JUNTA SOLDÁVEL, FORNECIDO E INSTALADO EM PRUMADA DE ESGOTO SANITÁRIO OU VENTILAÇÃO. AF_08/2022**	**UN**		**10,77**	
COMPOSICAO	88267	SINAPI	ENCANADOR OU BOMBEIRO HIDRÁULICO COM ENCARGOS COMPLEMENTARES	H	0,0114	28,79	0,32
COMPOSICAO	88248	SINAPI	AUXILIAR DE ENCANADOR OU BOMBEIRO HIDRÁULICO COM ENCARGOS COMPLEMENTARES	H	0,0114	23,59	0,26
INSUMO	39319	SINAPI	TERMINAL DE VENTILACAO, 50 MM, SERIE NORMAL, ESGOTO PREDIAL	UN	1	8,75	8,75
INSUMO	38383	SINAPI	LIXA D'AGUA EM FOLHA, COR PRETA, GRAO 100	UN	0,008	2,00	0,01
INSUMO	20083	SINAPI	SOLUCAO PREPARADORA / LIMPADORA PARA PVC, FRASCO COM 1000 CM3	UN	0,011	82,38	0,90
INSUMO	122	SINAPI	ADESIVO PLASTICO PARA PVC, FRASCO COM *850* GR	UN	0,0073	72,71	0,53
TOTAL SEM BDI - 104348							10,77
TAXA DE BDI (23,54 %)							2,54
TOTAL COM BDI - 104348							13,31

CLASSE/TIPO	CÓDIGO	FONTE	DESCRIÇÃO	UNID.	COEF.	P. UNIT. (R$)	TOTAL (R$)
INSTET	**89825**	**SINAPI**	**TE, PVC, SERIE NORMAL, ESGOTO PREDIAL, DN 50 X 50 MM, JUNTA ELÁSTICA, FORNECIDO E INSTALADO EM PRUMADA DE ESGOTO SANITÁRIO OU VENTILAÇÃO. AF_08/2022**	**UN**		**18,25**	
COMPOSICAO	88267	SINAPI	ENCANADOR OU BOMBEIRO HIDRÁULICO COM ENCARGOS COMPLEMENTARES	H	0,0457	28,79	1,31
COMPOSICAO	88248	SINAPI	AUXILIAR DE ENCANADOR OU BOMBEIRO HIDRÁULICO COM ENCARGOS COMPLEMENTARES	H	0,0457	23,59	1,07
INSUMO	20078	SINAPI	PASTA LUBRIFICANTE PARA TUBOS E CONEXOES COM JUNTA ELASTICA, EMBALAGEM DE *400* GR (USO EM PVC, ACO, POLIETILENO E OUTROS)	UN	0,075	30,01	2,25
INSUMO	7097	SINAPI	TE SANITARIO, PVC, DN 50 X 50 MM, SERIE NORMAL, PARA ESGOTO PREDIAL	UN	1	7,20	7,20
INSUMO	296	SINAPI	ANEL BORRACHA PARA TUBO ESGOTO PREDIAL, DN 50 MM (NBR 5688)	UN	3	2,14	6,42
TOTAL SEM BDI - 89825							18,25
TAXA DE BDI (23,54 %)							4,30
TOTAL COM BDI - 89825							22,55

CLASSE/TIPO	CÓDIGO	FONTE	DESCRIÇÃO	UNID.	COEF.	P. UNIT. (R$)	TOTAL (R$)

Maria Fernanda Gomes da Silva Arantes
Engenheira Civil
CREA: 1922273660

MUNICÍPIO DE TERESINA - PI
CONSTRUÇÃO DE CAMPO SOCIETY NO MUNICÍPIO DE TERESINA-PI
PLANILHA DE COMPOSIÇÕES UNITÁRIAS

DATA BASE: **SINAPI PI 01/2026, SEINFRA CE 28, ORSE SE 01/2026, SEM DESONERAÇÃO** **LEIS SOCIAIS (%):** **113,78** **BDI (%):** **23,54**

INSTET	**89724**	**SINAPI**	**JOELHO 90 GRAUS, PVC, SERIE NORMAL, ESGOTO PREDIAL, DN 40 MM, JUNTA SOLDÁVEL, FORNECIDO E INSTALADO EM RAMAL DE DESCARGA OU RAMAL DE ESGOTO SANITÁRIO. AF_08/2022**	**UN**		**10,61**	
COMPOSICAO	88267	SINAPI	ENCANADOR OU BOMBEIRO HIDRÁULICO COM ENCARGOS COMPLEMENTARES	H	0,127	28,79	3,65
COMPOSICAO	88248	SINAPI	AUXILIAR DE ENCANADOR OU BOMBEIRO HIDRÁULICO COM ENCARGOS COMPLEMENTARES	H	0,127	23,59	2,99
INSUMO	38383	SINAPI	LIXA D'AGUA EM FOLHA, COR PRETA, GRAO 100	UN	0,0071	2,00	0,01
INSUMO	20083	SINAPI	SOLUCAO PREPARADORA / LIMPADORA PARA PVC, FRASCO COM 1000 CM3	UN	0,015	82,38	1,23
INSUMO	3517	SINAPI	JOELHO PVC, SOLDAVEL, BB, 90 GRAUS, SEM ANEL, DN 40 MM, PARA ESGOTO PREDIAL SECUNDARIO	UN	1	2,02	2,02
INSUMO	122	SINAPI	ADESIVO PLASTICO PARA PVC, FRASCO COM *850* GR	UN	0,0099	72,71	0,71
TOTAL SEM BDI - 89724							10,61
TAXA DE BDI (23,54 %)							2,50
TOTAL COM BDI - 89724							13,11

CLASSE/TIPO	CÓDIGO	FONTE	DESCRIÇÃO	UNID.	COEF.	P. UNIT. (R$)	TOTAL (R$)
INSTET	**89801**	**SINAPI**	**JOELHO 90 GRAUS, PVC, SERIE NORMAL, ESGOTO PREDIAL, DN 50 MM, JUNTA ELÁSTICA, FORNECIDO E INSTALADO EM PRUMADA DE ESGOTO SANITÁRIO OU VENTILAÇÃO. AF_08/2022**	**UN**		**10,49**	
COMPOSICAO	88267	SINAPI	ENCANADOR OU BOMBEIRO HIDRÁULICO COM ENCARGOS COMPLEMENTARES	H	0,0343	28,79	0,98
COMPOSICAO	88248	SINAPI	AUXILIAR DE ENCANADOR OU BOMBEIRO HIDRÁULICO COM ENCARGOS COMPLEMENTARES	H	0,0343	23,59	0,80
INSUMO	20078	SINAPI	PASTA LUBRIFICANTE PARA TUBOS E CONEXOES COM JUNTA ELASTICA, EMBALAGEM DE *400* GR (USO EM PVC, ACO, POLIETILENO E OUTROS)	UN	0,05	30,01	1,50
INSUMO	3526	SINAPI	JOELHO PVC, SOLDAVEL, PB, 90 GRAUS, DN 50 MM, PARA ESGOTO PREDIAL	UN	1	2,93	2,93
INSUMO	296	SINAPI	ANEL BORRACHA PARA TUBO ESGOTO PREDIAL, DN 50 MM (NBR 5688)	UN	2	2,14	4,28
TOTAL SEM BDI - 89801							10,49
TAXA DE BDI (23,54 %)							2,47
TOTAL COM BDI - 89801							12,96

CLASSE/TIPO	CÓDIGO	FONTE	DESCRIÇÃO	UNID.	COEF.	P. UNIT. (R$)	TOTAL (R$)
INSTET	**89726**	**SINAPI**	**JOELHO 45 GRAUS, PVC, SERIE NORMAL, ESGOTO PREDIAL, DN 40 MM, JUNTA SOLDÁVEL, FORNECIDO E INSTALADO EM RAMAL DE DESCARGA OU RAMAL DE ESGOTO SANITÁRIO. AF_08/2022**	**UN**		**10,83**	
COMPOSICAO	88267	SINAPI	ENCANADOR OU BOMBEIRO HIDRÁULICO COM ENCARGOS COMPLEMENTARES	H	0,127	28,79	3,65
COMPOSICAO	88248	SINAPI	AUXILIAR DE ENCANADOR OU BOMBEIRO HIDRÁULICO COM ENCARGOS COMPLEMENTARES	H	0,127	23,59	2,99
INSUMO	38383	SINAPI	LIXA D'AGUA EM FOLHA, COR PRETA, GRAO 100	UN	0,0071	2,00	0,01
INSUMO	20083	SINAPI	SOLUCAO PREPARADORA / LIMPADORA PARA PVC, FRASCO COM 1000 CM3	UN	0,015	82,38	1,23
INSUMO	3516	SINAPI	JOELHO PVC, SOLDAVEL, BB, 45 GRAUS, DN 40 MM, PARA ESGOTO PREDIAL	UN	1	2,24	2,24
INSUMO	122	SINAPI	ADESIVO PLASTICO PARA PVC, FRASCO COM *850* GR	UN	0,0099	72,71	0,71
TOTAL SEM BDI - 89726							10,83
TAXA DE BDI (23,54 %)							2,55
TOTAL COM BDI - 89726							13,38

CLASSE/TIPO	CÓDIGO	FONTE	DESCRIÇÃO	UNID.	COEF.	P. UNIT. (R$)	TOTAL (R$)
INSTET	**89746**	**SINAPI**	**JOELHO 45 GRAUS, PVC, SERIE NORMAL, ESGOTO PREDIAL, DN 100 MM, JUNTA ELÁSTICA, FORNECIDO E INSTALADO EM RAMAL DE DESCARGA OU RAMAL DE ESGOTO SANITÁRIO. AF_08/2022**	**UN**		**29,88**	
COMPOSICAO	88267	SINAPI	ENCANADOR OU BOMBEIRO HIDRÁULICO COM ENCARGOS COMPLEMENTARES	H	0,1926	28,79	5,54
COMPOSICAO	88248	SINAPI	AUXILIAR DE ENCANADOR OU BOMBEIRO HIDRÁULICO COM ENCARGOS COMPLEMENTARES	H	0,1926	23,59	4,54
INSUMO	20078	SINAPI	PASTA LUBRIFICANTE PARA TUBOS E CONEXOES COM JUNTA ELASTICA, EMBALAGEM DE *400* GR (USO EM PVC, ACO, POLIETILENO E OUTROS)	UN	0,115	30,01	3,45
INSUMO	3528	SINAPI	JOELHO PVC, SOLDAVEL, PB, 45 GRAUS, DN 100 MM, PARA ESGOTO PREDIAL	UN	1	8,77	8,77
INSUMO	301	SINAPI	ANEL BORRACHA PARA TUBO ESGOTO PREDIAL, DN 100 MM (NBR 5688)	UN	2	3,79	7,58
TOTAL SEM BDI - 89746							29,88
TAXA DE BDI (23,54 %)							7,03
TOTAL COM BDI - 89746							36,91

CLASSE/TIPO	CÓDIGO	FONTE	DESCRIÇÃO	UNID.	COEF.	P. UNIT. (R$)	TOTAL (R$)
INSTET	**89744**	**SINAPI**	**JOELHO 90 GRAUS, PVC, SERIE NORMAL, ESGOTO PREDIAL, DN 100 MM, JUNTA ELÁSTICA, FORNECIDO E INSTALADO EM RAMAL DE DESCARGA OU RAMAL DE ESGOTO SANITÁRIO. AF_08/2022**	**UN**		**29,08**	
COMPOSICAO	88267	SINAPI	ENCANADOR OU BOMBEIRO HIDRÁULICO COM ENCARGOS COMPLEMENTARES	H	0,1926	28,79	5,54
COMPOSICAO	88248	SINAPI	AUXILIAR DE ENCANADOR OU BOMBEIRO HIDRÁULICO COM ENCARGOS COMPLEMENTARES	H	0,1926	23,59	4,54
INSUMO	20078	SINAPI	PASTA LUBRIFICANTE PARA TUBOS E CONEXOES COM JUNTA ELASTICA, EMBALAGEM DE *400* GR (USO EM PVC, ACO, POLIETILENO E OUTROS)	UN	0,115	30,01	3,45
INSUMO	3520	SINAPI	JOELHO PVC, SOLDAVEL, PB, 90 GRAUS, DN 100 MM, PARA ESGOTO PREDIAL	UN	1	7,97	7,97
INSUMO	301	SINAPI	ANEL BORRACHA PARA TUBO ESGOTO PREDIAL, DN 100 MM (NBR 5688)	UN	2	3,79	7,58
TOTAL SEM BDI - 89744							29,08
TAXA DE BDI (23,54 %)							6,85
TOTAL COM BDI - 89744							35,93

CLASSE/TIPO	CÓDIGO	FONTE	DESCRIÇÃO	UNID.	COEF.	P. UNIT. (R$)	TOTAL (R$)
INSTET	**89797**	**SINAPI**	**JUNÇÃO SIMPLES, PVC, SERIE NORMAL, ESGOTO PREDIAL, DN 100 X 100 MM, JUNTA ELÁSTICA, FORNECIDO E INSTALADO EM RAMAL DE DESCARGA OU RAMAL DE ESGOTO SANITÁRIO. AF_08/2022**	**UN**		**53,01**	
COMPOSICAO	88267	SINAPI	ENCANADOR OU BOMBEIRO HIDRÁULICO COM ENCARGOS COMPLEMENTARES	H	0,2568	28,79	7,39

Maria Fernanda Gomes da Silva Arantes
Engenheira Civil
CREA: 1922273660

DATA BASE: SINAPI PI 01/2026, SEINFRA CE 28, ORSE SE 01/2026, SEM DESONERAÇÃO — **LEIS SOCIAIS (%):** 113,78 — **BDI (%):** 23,54

COMPOSICAO	88248	SINAPI	AUXILIAR DE ENCANADOR OU BOMBEIRO HIDRÁULICO COM ENCARGOS COMPLEMENTARES	H	0,2568	23,59	6,05
INSUMO	20078	SINAPI	PASTA LUBRIFICANTE PARA TUBOS E CONEXOES COM JUNTA ELASTICA, EMBALAGEM DE *400* GR (USO EM PVC, ACO, POLIETILENO E OUTROS)	UN	0,1725	30,01	5,17
INSUMO	3670	SINAPI	JUNCAO SIMPLES, PVC, 45 GRAUS, DN 100 X 100 MM, SERIE NORMAL PARA ESGOTO PREDIAL	UN	1	23,03	23,03
INSUMO	301	SINAPI	ANEL BORRACHA PARA TUBO ESGOTO PREDIAL, DN 100 MM (NBR 5688)	UN	3	3,79	11,37
TOTAL SEM BDI - 89797							53,01
TAXA DE BDI (23,54 %)							12,48
TOTAL COM BDI - 89797							65,49

CLASSE/TIPO	CÓDIGO	FONTE	DESCRIÇÃO	UNID.	COEF.	P. UNIT. (R$)	TOTAL (R$)
INSTET	**89778**	**SINAPI**	**LUVA SIMPLES, PVC, SERIE NORMAL, ESGOTO PREDIAL, DN 100 MM, JUNTA ELÁSTICA, FORNECIDO E INSTALADO EM RAMAL DE DESCARGA OU RAMAL DE ESGOTO SANITÁRIO. AF_08/2022**	**UN**		**18,08**	
COMPOSICAO	88267	SINAPI	ENCANADOR OU BOMBEIRO HIDRÁULICO COM ENCARGOS COMPLEMENTARES	H	0,1284	28,79	3,69
COMPOSICAO	88248	SINAPI	AUXILIAR DE ENCANADOR OU BOMBEIRO HIDRÁULICO COM ENCARGOS COMPLEMENTARES	H	0,1284	23,59	3,02
INSUMO	38383	SINAPI	LIXA D'AGUA EM FOLHA, COR PRETA, GRAO 100	UN	0,0054	2,00	0,01
INSUMO	20083	SINAPI	SOLUCAO PREPARADORA / LIMPADORA PARA PVC, FRASCO COM 1000 CM3	UN	0,04	82,38	3,29
INSUMO	3899	SINAPI	LUVA SIMPLES, PVC, SOLDAVEL, DN 100 MM, SERIE NORMAL, PARA ESGOTO PREDIAL	UN	1	6,29	6,29
INSUMO	122	SINAPI	ADESIVO PLASTICO PARA PVC, FRASCO COM *850* GR	UN	0,0245	72,71	1,78
TOTAL SEM BDI - 89778							18,08
TAXA DE BDI (23,54 %)							4,26
TOTAL COM BDI - 89778							22,34

CLASSE/TIPO	CÓDIGO	FONTE	DESCRIÇÃO	UNID.	COEF.	P. UNIT. (R$)	TOTAL (R$)
INSTET	**89753**	**SINAPI**	**LUVA SIMPLES, PVC, SERIE NORMAL, ESGOTO PREDIAL, DN 50 MM, JUNTA ELÁSTICA, FORNECIDO E INSTALADO EM RAMAL DE DESCARGA OU RAMAL DE ESGOTO SANITÁRIO. AF_08/2022**	**UN**		**9,47**	
COMPOSICAO	88267	SINAPI	ENCANADOR OU BOMBEIRO HIDRÁULICO COM ENCARGOS COMPLEMENTARES	H	0,0919	28,79	2,64
COMPOSICAO	88248	SINAPI	AUXILIAR DE ENCANADOR OU BOMBEIRO HIDRÁULICO COM ENCARGOS COMPLEMENTARES	H	0,0919	23,59	2,16
INSUMO	38383	SINAPI	LIXA D'AGUA EM FOLHA, COR PRETA, GRAO 100	UN	0,039	2,00	0,07
INSUMO	20083	SINAPI	SOLUCAO PREPARADORA / LIMPADORA PARA PVC, FRASCO COM 1000 CM3	UN	0,011	82,38	0,90
INSUMO	3875	SINAPI	LUVA SIMPLES, PVC, SOLDAVEL, DN 50 MM, SERIE NORMAL, PARA ESGOTO PREDIAL	UN	1	3,17	3,17
INSUMO	122	SINAPI	ADESIVO PLASTICO PARA PVC, FRASCO COM *850* GR	UN	0,0073	72,71	0,53
TOTAL SEM BDI - 89753							9,47
TAXA DE BDI (23,54 %)							2,23
TOTAL COM BDI - 89753							11,70

CLASSE/TIPO	CÓDIGO	FONTE	DESCRIÇÃO	UNID.	COEF.	P. UNIT. (R$)	TOTAL (R$)
INSTEC	**104328**	**SINAPI**	**CAIXA SIFONADA, COM GRELHA QUADRADA, PVC, DN 150 X 150 X 50 MM, JUNTA SOLDÁVEL, FORNECIDA E INSTALADA EM RAMAL DE DESCARGA OU EM RAMAL DE ESGOTO SANITÁRIO. AF_08/2022**	**UN**		**65,93**	
COMPOSICAO	88267	SINAPI	ENCANADOR OU BOMBEIRO HIDRÁULICO COM ENCARGOS COMPLEMENTARES	H	0,4231	28,79	12,18
COMPOSICAO	88248	SINAPI	AUXILIAR DE ENCANADOR OU BOMBEIRO HIDRÁULICO COM ENCARGOS COMPLEMENTARES	H	0,4231	23,59	9,98
INSUMO	38383	SINAPI	LIXA D'AGUA EM FOLHA, COR PRETA, GRAO 100	UN	0,0154	2,00	0,03
INSUMO	20083	SINAPI	SOLUCAO PREPARADORA / LIMPADORA PARA PVC, FRASCO COM 1000 CM3	UN	0,044	82,38	3,62
INSUMO	11712	SINAPI	CAIXA SIFONADA, PVC, 150 X 150 X 50 MM, COM GRELHA QUADRADA, BRANCA (NBR 5688)	UN	1	38,00	38,00
INSUMO	122	SINAPI	ADESIVO PLASTICO PARA PVC, FRASCO COM *850* GR	UN	0,0292	72,71	2,12
TOTAL SEM BDI - 104328							65,93
TAXA DE BDI (23,54 %)							15,52
TOTAL COM BDI - 104328							81,45

CLASSE/TIPO	CÓDIGO	FONTE	DESCRIÇÃO	UNID.	COEF.	P. UNIT. (R$)	TOTAL (R$)
INSTEC	**89709**	**SINAPI**	**RALO SIFONADO, PVC, DN 100 X 40 MM, JUNTA SOLDÁVEL, FORNECIDO E INSTALADO EM RAMAL DE DESCARGA OU EM RAMAL DE ESGOTO SANITÁRIO. AF_08/2022**	**UN**		**19,85**	
COMPOSICAO	88267	SINAPI	ENCANADOR OU BOMBEIRO HIDRÁULICO COM ENCARGOS COMPLEMENTARES	H	0,1652	28,79	4,75
COMPOSICAO	88248	SINAPI	AUXILIAR DE ENCANADOR OU BOMBEIRO HIDRÁULICO COM ENCARGOS COMPLEMENTARES	H	0,1652	23,59	3,89
INSUMO	38383	SINAPI	LIXA D'AGUA EM FOLHA, COR PRETA, GRAO 100	UN	0,036	2,00	0,07
INSUMO	20083	SINAPI	SOLUCAO PREPARADORA / LIMPADORA PARA PVC, FRASCO COM 1000 CM3	UN	0,0075	82,38	0,61
INSUMO	11741	SINAPI	RALO SIFONADO CILINDRICO, PVC, 100 X 40 MM, COM GRELHA REDONDA BRANCA	UN	1	10,18	10,18
INSUMO	122	SINAPI	ADESIVO PLASTICO PARA PVC, FRASCO COM *850* GR	UN	0,0049	72,71	0,35
TOTAL SEM BDI - 89709							19,85
TAXA DE BDI (23,54 %)							4,67
TOTAL COM BDI - 89709							24,52

CLASSE/TIPO	CÓDIGO	FONTE	DESCRIÇÃO	UNID.	COEF.	P. UNIT. (R$)	TOTAL (R$)
	COMP32	**PRÓPRIA**	**ANEL DE BORRACHA PARA TUBO PVC SANITARIO D = 100MM (REF: 01212/ORSE-ORSE-12/2025)**	**UN**		**6,66**	
INSUMO	301	SINAPI	ANEL BORRACHA PARA TUBO ESGOTO PREDIAL, DN 100 MM (NBR 5688)	UN	1	3,79	3,79
COMPOSICAO	88267	SINAPI	ENCANADOR OU BOMBEIRO HIDRÁULICO COM ENCARGOS COMPLEMENTARES	H	0,1	28,79	2,87
TOTAL SEM BDI - COMP32							6,66
TAXA DE BDI (23,54 %)							1,57
TOTAL COM BDI - COMP32							8,23

CLASSE/TIPO	CÓDIGO	FONTE	DESCRIÇÃO	UNID.	COEF.	P. UNIT. (R$)	TOTAL (R$)
	COMP33	**PRÓPRIA**	**ANEL DE BORRACHA PARA TUBO PVC SANITARIO D = 50MM (REF: 03404/ORSE-ORSE-12/2025)**	**UN**		**5,01**	

Maria Fernanda Gomes da Silva Arantes
Engenheira Civil
CREA: 1922273660

MUNICÍPIO DE TERESINA - PI
CONSTRUÇÃO DE CAMPO SOCIETY NO MUNICÍPIO DE TERESINA-PI
PLANILHA DE COMPOSIÇÕES UNITÁRIAS

DATA BASE: SINAPI PI 01/2026, SEINFRA CE 28, ORSE SE 01/2026, SEM DESONERAÇÃO **LEIS SOCIAIS (%): 113,78** **BDI (%): 23,54**

INSUMO	296	SINAPI	ANEL BORRACHA PARA TUBO ESGOTO PREDIAL, DN 50 MM (NBR 5688)	UN	1	2,14	2,14
COMPOSICAO	88267	SINAPI	ENCANADOR OU BOMBEIRO HIDRÁULICO COM ENCARGOS COMPLEMENTARES	H	0,1	28,79	2,87
TOTAL SEM BDI - COMP33							5,01
TAXA DE BDI (23,54 %)							1,18
TOTAL COM BDI - COMP33							6,19

CLASSE/TIPO	CÓDIGO	FONTE	DESCRIÇÃO	UNID.	COEF.	P. UNIT. (R$)	TOTAL (R$)
INSTET	**89811**	**SINAPI**	**CURVA CURTA 90 GRAUS, PVC, SERIE NORMAL, ESGOTO PREDIAL, DN 100 MM, JUNTA ELÁSTICA, FORNECIDO E INSTALADO EM PRUMADA DE ESGOTO SANITÁRIO OU VENTILAÇÃO. AF_08/2022**	**UN**		**44,76**	
COMPOSICAO	88267	SINAPI	ENCANADOR OU BOMBEIRO HIDRÁULICO COM ENCARGOS COMPLEMENTARES	H	0,2172	28,79	6,25
COMPOSICAO	88248	SINAPI	AUXILIAR DE ENCANADOR OU BOMBEIRO HIDRÁULICO COM ENCARGOS COMPLEMENTARES	H	0,2172	23,59	5,12
INSUMO	20078	SINAPI	PASTA LUBRIFICANTE PARA TUBOS E CONEXOES COM JUNTA ELASTICA, EMBALAGEM DE *400* GR (USO EM PVC, ACO, POLIETILENO E OUTROS)	UN	0,115	30,01	3,45
INSUMO	1966	SINAPI	CURVA PVC CURTA 90 GRAUS, DN 100 MM, PARA ESGOTO PREDIAL	UN	1	22,36	22,36
INSUMO	301	SINAPI	ANEL BORRACHA PARA TUBO ESGOTO PREDIAL, DN 100 MM (NBR 5688)	UN	2	3,79	7,58
TOTAL SEM BDI - 89811							44,76
TAXA DE BDI (23,54 %)							10,54
TOTAL COM BDI - 89811							55,30

CLASSE/TIPO	CÓDIGO	FONTE	DESCRIÇÃO	UNID.	COEF.	P. UNIT. (R$)	TOTAL (R$)
INSTET	**89728**	**SINAPI**	**CURVA CURTA 90 GRAUS, PVC, SERIE NORMAL, ESGOTO PREDIAL, DN 40 MM, JUNTA SOLDÁVEL, FORNECIDO E INSTALADO EM RAMAL DE DESCARGA OU RAMAL DE ESGOTO SANITÁRIO. AF_08/2022**	**UN**		**13,41**	
COMPOSICAO	88267	SINAPI	ENCANADOR OU BOMBEIRO HIDRÁULICO COM ENCARGOS COMPLEMENTARES	H	0,127	28,79	3,65
COMPOSICAO	88248	SINAPI	AUXILIAR DE ENCANADOR OU BOMBEIRO HIDRÁULICO COM ENCARGOS COMPLEMENTARES	H	0,127	23,59	2,99
INSUMO	38383	SINAPI	LIXA D'AGUA EM FOLHA, COR PRETA, GRAO 100	UN	0,0071	2,00	0,01
INSUMO	20083	SINAPI	SOLUCAO PREPARADORA / LIMPADORA PARA PVC, FRASCO COM 1000 CM3	UN	0,015	82,38	1,23
INSUMO	1933	SINAPI	CURVA PVC CURTA 90 GRAUS, DN 40 MM, PARA ESGOTO PREDIAL	UN	1	4,82	4,82
INSUMO	122	SINAPI	ADESIVO PLASTICO PARA PVC, FRASCO COM *850* GR	UN	0,0099	72,71	0,71
TOTAL SEM BDI - 89728							13,41
TAXA DE BDI (23,54 %)							3,16
TOTAL COM BDI - 89728							16,57

CLASSE/TIPO	CÓDIGO	FONTE	DESCRIÇÃO	UNID.	COEF.	P. UNIT. (R$)	TOTAL (R$)
INSTET	**89802**	**SINAPI**	**JOELHO 45 GRAUS, PVC, SERIE NORMAL, ESGOTO PREDIAL, DN 50 MM, JUNTA ELÁSTICA, FORNECIDO E INSTALADO EM PRUMADA DE ESGOTO SANITÁRIO OU VENTILAÇÃO. AF_08/2022**	**UN**		**11,19**	
COMPOSICAO	88267	SINAPI	ENCANADOR OU BOMBEIRO HIDRÁULICO COM ENCARGOS COMPLEMENTARES	H	0,0343	28,79	0,98
COMPOSICAO	88248	SINAPI	AUXILIAR DE ENCANADOR OU BOMBEIRO HIDRÁULICO COM ENCARGOS COMPLEMENTARES	H	0,0343	23,59	0,80
INSUMO	20078	SINAPI	PASTA LUBRIFICANTE PARA TUBOS E CONEXOES COM JUNTA ELASTICA, EMBALAGEM DE *400* GR (USO EM PVC, ACO, POLIETILENO E OUTROS)	UN	0,05	30,01	1,50
INSUMO	3518	SINAPI	JOELHO PVC, SOLDAVEL, PB, 45 GRAUS, DN 50 MM, PARA ESGOTO PREDIAL	UN	1	3,63	3,63
INSUMO	296	SINAPI	ANEL BORRACHA PARA TUBO ESGOTO PREDIAL, DN 50 MM (NBR 5688)	UN	2	2,14	4,28
TOTAL SEM BDI - 89802							11,19
TAXA DE BDI (23,54 %)							2,63
TOTAL COM BDI - 89802							13,82

CLASSE/TIPO	CÓDIGO	FONTE	DESCRIÇÃO	UNID.	COEF.	P. UNIT. (R$)	TOTAL (R$)
	COMP34	**PRÓPRIA**	**JOELHO DE 90°COM BOLSA PARA ANEL, EM PVC RÍGIDO C/ ANÉIS, PARA ESGOTO SECUNDÁRIO, DIÂM = 40MM (REF: 01672/ORSE-ORSE-12/2025)**	**UN**		**19,04**	
INSUMO	00162/ORSE	ORSE	ANEL BORRACHA P/ TUBO PVC SANITÁRIO PREDIAL, D= 40MM	UN	1	0,98	0,98
INSUMO	01188/ORSE	ORSE	JOELHO 90° PVC RIGIDO COM ANEL P/ESGOTO SECUNDARIO, D= 40MM	UN	1	2,11	2,11
INSUMO	01703/ORSE	ORSE	PASTA LUBRIFICANTE P/ PVC JE	KG	0,02	63,50	1,27
COMPOSICAO	88316	SINAPI	SERVENTE COM ENCARGOS COMPLEMENTARES	H	0,28	23,66	6,62
COMPOSICAO	88267	SINAPI	ENCANADOR OU BOMBEIRO HIDRÁULICO COM ENCARGOS COMPLEMENTARES	H	0,28	28,79	8,06
TOTAL SEM BDI - COMP34							19,04
TAXA DE BDI (23,54 %)							4,48
TOTAL COM BDI - COMP34							23,52

CLASSE/TIPO	CÓDIGO	FONTE	DESCRIÇÃO	UNID.	COEF.	P. UNIT. (R$)	TOTAL (R$)
	COMP35	**PRÓPRIA**	**JUNÇÃO SIMPLES EM PVC RÍGIDO SOLDÁVEL, PARA ESGOTO PRIMÁRIO, DIÂM = 100 X 50MM (REF: 01562/ORSE-ORSE-12/2025)**	**UN**		**52,44**	
INSUMO	00138/ORSE	ORSE	ADESIVO PVC EM FRASCO DE 850 GRAMAS	KG	0,058	72,41	4,19
INSUMO	01270/ORSE	ORSE	JUNCAO SIMPLES PVC RIGIDO P/ ESGOTO PRIMARIO, DIAM =100 X 50MM	UN	1	17,79	17,79
INSUMO	02036/ORSE	ORSE	SOLUCAO LIMPADORA PVC	L	0,091	69,74	6,34
COMPOSICAO	88316	SINAPI	SERVENTE COM ENCARGOS COMPLEMENTARES	H	0,46	23,66	10,88
COMPOSICAO	88267	SINAPI	ENCANADOR OU BOMBEIRO HIDRÁULICO COM ENCARGOS COMPLEMENTARES	H	0,46	28,79	13,24
TOTAL SEM BDI - COMP35							52,44
TAXA DE BDI (23,54 %)							12,34
TOTAL COM BDI - COMP35							64,78

CLASSE/TIPO	CÓDIGO	FONTE	DESCRIÇÃO	UNID.	COEF.	P. UNIT. (R$)	TOTAL (R$)
INSTET	**89785**	**SINAPI**	**JUNÇÃO SIMPLES, PVC, SERIE NORMAL, ESGOTO PREDIAL, DN 50 X 50 MM, JUNTA ELÁSTICA, FORNECIDO E INSTALADO EM RAMAL DE DESCARGA OU RAMAL DE ESGOTO SANITÁRIO. AF_08/2022**	**UN**		**27,74**	
COMPOSICAO	88267	SINAPI	ENCANADOR OU BOMBEIRO HIDRÁULICO COM ENCARGOS COMPLEMENTARES	H	0,1839	28,79	5,29

Maria Fernanda Gomes da Silva Arantes
Engenheira Civil
CREA: 1922273660

MUNICÍPIO DE TERESINA - PI
CONSTRUÇÃO DE CAMPO SOCIETY NO MUNICÍPIO DE TERESINA-PI
PLANILHA DE COMPOSIÇÕES UNITÁRIAS

DATA BASE: **SINAPI PI 01/2026, SEINFRA CE 28, ORSE SE 01/2026, SEM DESONERAÇÃO** **LEIS SOCIAIS (%):** **113,78** **BDI (%):** **23,54**

COMPOSICAO	88248	SINAPI	AUXILIAR DE ENCANADOR OU BOMBEIRO HIDRÁULICO COM ENCARGOS COMPLEMENTARES	H	0,1839	23,59	4,33
INSUMO	20078	SINAPI	PASTA LUBRIFICANTE PARA TUBOS E CONEXOES COM JUNTA ELASTICA, EMBALAGEM DE *400* GR (USO EM PVC, ACO, POLIETILENO E OUTROS)	UN	0,075	30,01	2,25
INSUMO	3662	SINAPI	JUNCAO SIMPLES, PVC, 45 GRAUS, DN 50 X 50 MM, SERIE NORMAL PARA ESGOTO PREDIAL	UN	1	9,45	9,45
INSUMO	296	SINAPI	ANEL BORRACHA PARA TUBO ESGOTO PREDIAL, DN 50 MM (NBR 5688)	UN	3	2,14	6,42
TOTAL SEM BDI - 89785							27,74
TAXA DE BDI (23,54 %)							6,53
TOTAL COM BDI - 89785							34,27

CLASSE/TIPO	CÓDIGO	FONTE	DESCRIÇÃO	UNID.	COEF.	P. UNIT. (R$)	TOTAL (R$)
INSTET	**89752**	**SINAPI**	**LUVA SIMPLES, PVC, SERIE NORMAL, ESGOTO PREDIAL, DN 40 MM, JUNTA SOLDÁVEL, FORNECIDO E INSTALADO EM RAMAL DE DESCARGA OU RAMAL DE ESGOTO SANITÁRIO. AF_08/2022**	**UN**		**7,90**	
COMPOSICAO	88267	SINAPI	ENCANADOR OU BOMBEIRO HIDRÁULICO COM ENCARGOS COMPLEMENTARES	H	0,0846	28,79	2,43
COMPOSICAO	88248	SINAPI	AUXILIAR DE ENCANADOR OU BOMBEIRO HIDRÁULICO COM ENCARGOS COMPLEMENTARES	H	0,0846	23,59	1,99
INSUMO	38383	SINAPI	LIXA D'AGUA EM FOLHA, COR PRETA, GRAO 100	UN	0,0071	2,00	0,01
INSUMO	20083	SINAPI	SOLUCAO PREPARADORA / LIMPADORA PARA PVC, FRASCO COM 1000 CM3	UN	0,015	82,38	1,23
INSUMO	3897	SINAPI	LUVA SIMPLES, PVC, SOLDAVEL, DN 40 MM, SERIE NORMAL, PARA ESGOTO PREDIAL	UN	1	1,53	1,53
INSUMO	122	SINAPI	ADESIVO PLASTICO PARA PVC, FRASCO COM *850* GR	UN	0,0099	72,71	0,71
TOTAL SEM BDI - 89752							7,90
TAXA DE BDI (23,54 %)							1,86
TOTAL COM BDI - 89752							9,76

CLASSE/TIPO	CÓDIGO	FONTE	DESCRIÇÃO	UNID.	COEF.	P. UNIT. (R$)	TOTAL (R$)
	COMP36	**PRÓPRIA**	**REDUÇÃO EXCÊNTRICA EM PVC RÍGIDO C/ ANÉIS, PARA ESGOTO PRIMÁRIO, DIÂM =100 X 50MM (REF: 01656/ORSE-ORSE-12/2025)**	**UN**		**25,24**	
INSUMO	01703/ORSE	ORSE	PASTA LUBRIFICANTE P/ PVC JE	KG	0,033	63,50	2,09
INSUMO	01937/ORSE	ORSE	REDUCAO EXCENTRICA PVC SANITARIO D= 100 X 50MM	UN	1	8,95	8,95
INSUMO	296	SINAPI	ANEL BORRACHA PARA TUBO ESGOTO PREDIAL, DN 50 MM (NBR 5688)	UN	1	2,14	2,14
COMPOSICAO	88316	SINAPI	SERVENTE COM ENCARGOS COMPLEMENTARES	H	0,23	23,66	5,44
COMPOSICAO	88267	SINAPI	ENCANADOR OU BOMBEIRO HIDRÁULICO COM ENCARGOS COMPLEMENTARES	H	0,23	28,79	6,62
TOTAL SEM BDI - COMP36							25,24
TAXA DE BDI (23,54 %)							5,94
TOTAL COM BDI - COMP36							31,18

CLASSE/TIPO	CÓDIGO	FONTE	DESCRIÇÃO	UNID.	COEF.	P. UNIT. (R$)	TOTAL (R$)
	COMP37	**PRÓPRIA**	**VEDAÇÃO PARA SAÍDA DE VASO SANITÁRIO EM PVC RÍGIDO SOLDÁVEL, PARA ESGOTO PRIMÁRIO, DIÂM = 100MM (REF: 01595/ORSE-ORSE-12/2025)**	**UN**		**26,42**	
INSUMO	00138/ORSE	ORSE	ADESIVO PVC EM FRASCO DE 850 GRAMAS	KG	0,025	72,41	1,81
INSUMO	02036/ORSE	ORSE	SOLUCAO LIMPADORA PVC	L	0,04	69,74	2,78
INSUMO	6138	SINAPI	ANEL DE VEDACAO, PVC FLEXIVEL, 100 MM, PARA SAIDA DE BACIA / VASO SANITARIO	UN	1	9,77	9,77
COMPOSICAO	88316	SINAPI	SERVENTE COM ENCARGOS COMPLEMENTARES	H	0,23	23,66	5,44
COMPOSICAO	88267	SINAPI	ENCANADOR OU BOMBEIRO HIDRÁULICO COM ENCARGOS COMPLEMENTARES	H	0,23	28,79	6,62
TOTAL SEM BDI - COMP37							26,42
TAXA DE BDI (23,54 %)							6,22
TOTAL COM BDI - COMP37							32,64

CLASSE/TIPO	CÓDIGO	FONTE	DESCRIÇÃO	UNID.	COEF.	P. UNIT. (R$)	TOTAL (R$)
	COMP38	**PRÓPRIA**	**CAIXA DE ÁGUAS PLUVIAIS EM PVC 300MM (REF: 04719/ORSE-ORSE 12/2025)**	**UN**		**391,84**	
INSUMO	04409/ORSE	ORSE	CORPO DA CAIXA DE ÁGUAS PLUVIAIS 300MM EM PVC, AKROS OU SIMILAR	UN	1	198,00	198,00
INSUMO	04410/ORSE	ORSE	PORTA TAMPA / TAMPA P/CAIXA DE ÁGUAS PLUVIAIS 300MM EM PVC, AKROS OU SIMILAR	UN	1	142,45	142,45
COMPOSICAO	88316	SINAPI	SERVENTE COM ENCARGOS COMPLEMENTARES	H	0,98	23,66	23,18
COMPOSICAO	88267	SINAPI	ENCANADOR OU BOMBEIRO HIDRÁULICO COM ENCARGOS COMPLEMENTARES	H	0,98	28,79	28,21
TOTAL SEM BDI - COMP38							391,84
TAXA DE BDI (23,54 %)							92,24
TOTAL COM BDI - COMP38							484,08

CLASSE/TIPO	CÓDIGO	FONTE	DESCRIÇÃO	UNID.	COEF.	P. UNIT. (R$)	TOTAL (R$)
INSTPAP	**89584**	**SINAPI**	**JOELHO 90 GRAUS, PVC, SERIE R, ÁGUA PLUVIAL, DN 100 MM, JUNTA ELÁSTICA, FORNECIDO E INSTALADO EM CONDUTORES VERTICAIS DE ÁGUAS PLUVIAIS. AF_06/2022**	**UN**		**45,24**	
COMPOSICAO	88267	SINAPI	ENCANADOR OU BOMBEIRO HIDRÁULICO COM ENCARGOS COMPLEMENTARES	H	0,2729	28,79	7,85
COMPOSICAO	88248	SINAPI	AUXILIAR DE ENCANADOR OU BOMBEIRO HIDRÁULICO COM ENCARGOS COMPLEMENTARES	H	0,2729	23,59	6,43
INSUMO	20157	SINAPI	JOELHO, PVC SERIE R, 90 GRAUS, DN 100 MM, PARA ESGOTO PREDIAL	UN	1	18,61	18,61
INSUMO	20078	SINAPI	PASTA LUBRIFICANTE PARA TUBOS E CONEXOES COM JUNTA ELASTICA, EMBALAGEM DE *400* GR (USO EM PVC, ACO, POLIETILENO E OUTROS)	UN	0,115	30,01	3,45
INSUMO	299	SINAPI	ANEL BORRACHA, DN 100 MM, PARA TUBO SERIE REFORCADA ESGOTO PREDIAL	UN	2	4,45	8,90
TOTAL SEM BDI - 89584							45,24
TAXA DE BDI (23,54 %)							10,65
TOTAL COM BDI - 89584							55,89

CLASSE/TIPO	CÓDIGO	FONTE	DESCRIÇÃO	UNID.	COEF.	P. UNIT. (R$)	TOTAL (R$)
FOSS	**98067**	**SINAPI**	**TANQUE SÉPTICO RETANGULAR, EM ALVENARIA COM TIJOLOS CERÂMICOS MACIÇOS, DIMENSÕES INTERNAS: 1,2 X 2,4 X H=1,6 M, VOLUME ÚTIL: 3456 L (PARA 13 CONTRIBUINTES). AF_12/2020**	**UN**		**7.009,22**	
COMPOSICAO	101624	SINAPI	PREPARO DE FUNDO DE VALA COM LARGURA MAIOR OU IGUAL A 1,5 M E MENOR QUE 2,5 M, COM CAMADA DE BRITA, LANÇAMENTO MECANIZADO. AF_01/2026	M3	0,405	417,63	169,14

Maria Fernanda Gomes da Silva Arantes
Engenheira Civil
CREA: 1922273660

MUNICÍPIO DE TERESINA - PI
CONSTRUÇÃO DE CAMPO SOCIETY NO MUNICÍPIO DE TERESINA-PI
PLANILHA DE COMPOSIÇÕES UNITÁRIAS

DATA BASE: **SINAPI PI 01/2026, SEINFRA CE 28, ORSE SE 01/2026, SEM DESONERAÇÃO** **LEIS SOCIAIS (%):** **113,78** **BDI (%):** **23,54**

COMPOSICAO	97735	SINAPI	PEÇA RETANGULAR PRÉ-MOLDADA, VOLUME DE CONCRETO DE 30 A 100 LITROS, TAXA DE AÇO APROXIMADA DE 30KG/M³. AF_03/2024	M3	0,3136	2.753,91	863,62
COMPOSICAO	96536	SINAPI	FABRICAÇÃO, MONTAGEM E DESMONTAGEM DE FÔRMA PARA VIGA BALDRAME, EM MADEIRA SERRADA, E=25 MM, 4 UTILIZAÇÕES. AF_01/2024	M2	1,6	73,05	116,88
COMPOSICAO	94970	SINAPI	CONCRETO FCK = 20MPA, TRAÇO 1:2,7:3 (EM MASSA SECA DE CIMENTO/ AREIA MÉDIA/ BRITA 1) - PREPARO MECÂNICO COM BETONEIRA 600 L. AF_05/2021	M3	0,9674	659,37	637,87
COMPOSICAO	92767	SINAPI	ARMAÇÃO DE LAJE DE ESTRUTURA CONVENCIONAL DE CONCRETO ARMADO UTILIZANDO AÇO CA-60 DE 4,2 MM - MONTAGEM. AF_06/2022	KG	25,6804	15,13	388,54
COMPOSICAO	89998	SINAPI	ARMAÇÃO DE CINTA DE ALVENARIA ESTRUTURAL; DIÂMETRO DE 10,0 MM. AF_09/2021	KG	4,936	9,53	47,04
COMPOSICAO	89995	SINAPI	GRAUTEAMENTO DE CINTA SUPERIOR OU DE VERGA EM ALVENARIA ESTRUTURAL. AF_09/2021	M3	0,16	1.310,23	209,63
COMPOSICAO	88628	SINAPI	ARGAMASSA TRAÇO 1:3 (EM VOLUME DE CIMENTO E AREIA MÉDIA ÚMIDA), PREPARO MECÂNICO COM BETONEIRA 400 L. AF_08/2019	M3	1,58	720,96	1.139,11
COMPOSICAO	88316	SINAPI	SERVENTE COM ENCARGOS COMPLEMENTARES	H	32,5436	23,66	769,98
COMPOSICAO	88309	SINAPI	PEDREIRO COM ENCARGOS COMPLEMENTARES	H	41,4192	29,47	1.220,62
COMPOSICAO	87316	SINAPI	ARGAMASSA TRAÇO 1:4 (EM VOLUME DE CIMENTO E AREIA GROSSA ÚMIDA) PARA CHAPISCO CONVENCIONAL, PREPARO MECÂNICO COM BETONEIRA 400 L. AF_08/2019	M3	0,1195	600,65	71,77
INSUMO	7258	SINAPI	TIJOLO CERAMICO MACICO COMUM DE *5 X 10 X 20* CM (L X A X C)	UN	1906,5919	0,69	1.315,54
INSUMO	6193	SINAPI	TABUA NAO APARELHADA *2,5 X 20* CM, EM MACARANDUBA/MASSARANDUBA, ANGELIM OU EQUIVALENTE DA REGIAO - BRUTA	M	1,8216	14,13	25,73
COMPOSICAO	5679	SINAPI	RETROESCAVADEIRA SOBRE RODAS COM CARREGADEIRA, TRAÇÃO 4X4, POTÊNCIA LÍQ. 88 HP, CAÇAMBA CARREG. CAP. MÍN. 1 M3, CAÇAMBA RETRO CAP. 0,26 M3, PESO OPERACIONAL MÍN. 6.674 KG, PROFUNDIDADE ESCAVAÇÃO MÁX. 4,37 M - CHI DIURNO. AF_06/2014	CHI	0,1882	63,56	11,96
COMPOSICAO	5678	SINAPI	RETROESCAVADEIRA SOBRE RODAS COM CARREGADEIRA, TRAÇÃO 4X4, POTÊNCIA LÍQ. 88 HP, CAÇAMBA CARREG. CAP. MÍN. 1 M3, CAÇAMBA RETRO CAP. 0,26 M3, PESO OPERACIONAL MÍN. 6.674 KG, PROFUNDIDADE ESCAVAÇÃO MÁX. 4,37 M - CHP DIURNO. AF_06/2014	CHP	0,0923	147,81	13,64
INSUMO	5069	SINAPI	PREGO DE ACO POLIDO COM CABECA 17 X 27 (2 1/2 X 11)	KG	0,0515	20,74	1,06
INSUMO	4517	SINAPI	SARRAFO *2,5 X 7,5* CM EM PINUS, MISTA OU EQUIVALENTE DA REGIAO - BRUTA	M	0,5808	3,48	2,02
INSUMO	4491	SINAPI	PONTALETE *7,5 X 7,5* CM EM PINUS, MISTA OU EQUIVALENTE DA REGIAO - BRUTA	M	0,4884	9,95	4,85
INSUMO	2692	SINAPI	DESMOLDANTE PROTETOR PARA FORMAS DE MADEIRA, DE BASE OLEOSA EMULSIONADA EM AGUA	L	0,0224	9,88	0,22
TOTAL SEM BDI - 98067							7.009,22
TAXA DE BDI (23,54 %)							1.649,97
TOTAL COM BDI - 98067							8.659,19

CLASSE/TIPO	CÓDIGO	FONTE	DESCRIÇÃO	UNID.	COEF.	P. UNIT. (R$)	TOTAL (R$)
FOSS	**98062**	**SINAPI**	**SUMIDOURO CIRCULAR, EM CONCRETO PRÉ-MOLDADO, DIÂMETRO INTERNO = 1,88 M, ALTURA INTERNA = 2,00 M, ÁREA DE INFILTRAÇÃO: 13,1 M² (PARA 5 CONTRIBUINTES). AF_12/2020**	**UN**		**3.111,88**	
COMPOSICAO	101624	SINAPI	PREPARO DE FUNDO DE VALA COM LARGURA MAIOR OU IGUAL A 1,5 M E MENOR QUE 2,5 M, COM CAMADA DE BRITA, LANÇAMENTO MECANIZADO. AF_01/2026	M3	0,3733	417,63	155,90
COMPOSICAO	100475	SINAPI	ARGAMASSA TRAÇO 1:3 (EM VOLUME DE CIMENTO E AREIA MÉDIA ÚMIDA) COM ADIÇÃO DE IMPERMEABILIZANTE, PREPARO MECÂNICO COM BETONEIRA 400 L. AF_08/2019	M3	0,0146	933,57	13,63
COMPOSICAO	97740	SINAPI	PEÇA CIRCULAR PRÉ-MOLDADA, VOLUME DE CONCRETO ACIMA DE 100 LITROS, TAXA DE AÇO APROXIMADA DE 30KG/M³. AF_03/2024	M3	0,2373	2.346,81	556,89
COMPOSICAO	97738	SINAPI	PEÇA CIRCULAR PRÉ-MOLDADA, VOLUME DE CONCRETO DE 10 A 30 LITROS, TAXA DE FIBRA DE POLIPROPILENO APROXIMADA DE 6 KG/M³. AF_03/2024_PS	M3	0,0154	4.439,50	68,36
COMPOSICAO	88316	SINAPI	SERVENTE COM ENCARGOS COMPLEMENTARES	H	0,821	23,66	19,42
COMPOSICAO	88309	SINAPI	PEDREIRO COM ENCARGOS COMPLEMENTARES	H	1,0449	29,47	30,79
INSUMO	43446	SINAPI	ANEL EM CONCRETO ARMADO, PERFURADO, PARA FOSSAS SEPTICAS E SUMIDOUROS, SEM FUNDO, DIAMETRO INTERNO DE 2,00 M E ALTURA DE 0,50 M	UN	4	538,86	2.155,44
COMPOSICAO	5679	SINAPI	RETROESCAVADEIRA SOBRE RODAS COM CARREGADEIRA, TRAÇÃO 4X4, POTÊNCIA LÍQ. 88 HP, CAÇAMBA CARREG. CAP. MÍN. 1 M3, CAÇAMBA RETRO CAP. 0,26 M3, PESO OPERACIONAL MÍN. 6.674 KG, PROFUNDIDADE ESCAVAÇÃO MÁX. 4,37 M - CHI DIURNO. AF_06/2014	CHI	0,819	63,56	52,05
COMPOSICAO	5678	SINAPI	RETROESCAVADEIRA SOBRE RODAS COM CARREGADEIRA, TRAÇÃO 4X4, POTÊNCIA LÍQ. 88 HP, CAÇAMBA CARREG. CAP. MÍN. 1 M3, CAÇAMBA RETRO CAP. 0,26 M3, PESO OPERACIONAL MÍN. 6.674 KG, PROFUNDIDADE ESCAVAÇÃO MÁX. 4,37 M - CHP DIURNO. AF_06/2014	CHP	0,4019	147,81	59,40
TOTAL SEM BDI - 98062							3.111,88
TAXA DE BDI (23,54 %)							732,54
TOTAL COM BDI - 98062							3.844,42

CLASSE/TIPO	CÓDIGO	FONTE	DESCRIÇÃO	UNID.	COEF.	P. UNIT. (R$)	TOTAL (R$)
FOSS	**98089**	**SINAPI**	**FILTRO ANAERÓBIO RETANGULAR, EM ALVENARIA COM BLOCOS DE CONCRETO, DIMENSÕES INTERNAS: 1,2 X 1,8 X H=1,67 M, VOLUME ÚTIL: 2592 L (PARA 13 CONTRIBUINTES). AF_12/2020**	**UN**		**5.745,80**	
COMPOSICAO	101624	SINAPI	PREPARO DE FUNDO DE VALA COM LARGURA MAIOR OU IGUAL A 1,5 M E MENOR QUE 2,5 M, COM CAMADA DE BRITA, LANÇAMENTO MECANIZADO. AF_01/2026	M3	0,315	417,63	131,55
COMPOSICAO	97735	SINAPI	PEÇA RETANGULAR PRÉ-MOLDADA, VOLUME DE CONCRETO DE 30 A 100 LITROS, TAXA DE AÇO APROXIMADA DE 30KG/M³. AF_03/2024	M3	0,4874	2.753,91	1.342,25

Maria Fernanda Gomes da Silva Arantes
Engenheira Civil
CREA: 1922273660

MUNICÍPIO DE TERESINA - PI
CONSTRUÇÃO DE CAMPO SOCIETY NO MUNICÍPIO DE TERESINA-PI
PLANILHA DE COMPOSIÇÕES UNITÁRIAS

DATA BASE: SINAPI PI 01/2026, SEINFRA CE 28, ORSE SE 01/2026, SEM DESONERAÇÃO **LEIS SOCIAIS (%): 113,78** **BDI (%): 23,54**

COMPOSICAO	94970	SINAPI	CONCRETO FCK = 20MPA, TRAÇO 1:2,7:3 (EM MASSA SECA DE CIMENTO/ AREIA MÉDIA/ BRITA 1) - PREPARO MECÂNICO COM BETONEIRA 600 L. AF_05/2021	M3	0,7802	659,37	514,44
COMPOSICAO	92767	SINAPI	ARMAÇÃO DE LAJE DE ESTRUTURA CONVENCIONAL DE CONCRETO ARMADO UTILIZANDO AÇO CA-60 DE 4,2 MM - MONTAGEM. AF_06/2022	KG	20,71	15,13	313,34
COMPOSICAO	89998	SINAPI	ARMAÇÃO DE CINTA DE ALVENARIA ESTRUTURAL; DIÂMETRO DE 10,0 MM. AF_09/2021	KG	8,3912	9,53	79,96
COMPOSICAO	89996	SINAPI	ARMAÇÃO VERTICAL DE ALVENARIA ESTRUTURAL; DIÂMETRO DE 10,0 MM. AF_09/2021	KG	3,9488	10,10	39,88
COMPOSICAO	89995	SINAPI	GRAUTEAMENTO DE CINTA SUPERIOR OU DE VERGA EM ALVENARIA ESTRUTURAL. AF_09/2021	M3	0,2092	1.310,23	274,10
COMPOSICAO	89993	SINAPI	GRAUTEAMENTO VERTICAL EM ALVENARIA ESTRUTURAL. AF_09/2021	M3	0,1196	1.350,16	161,47
COMPOSICAO	88628	SINAPI	ARGAMASSA TRAÇO 1:3 (EM VOLUME DE CIMENTO E AREIA MÉDIA ÚMIDA), PREPARO MECÂNICO COM BETONEIRA 400 L. AF_08/2019	M3	0,5519	720,96	397,89
COMPOSICAO	88316	SINAPI	SERVENTE COM ENCARGOS COMPLEMENTARES	H	19,7247	23,66	466,68
COMPOSICAO	88309	SINAPI	PEDREIRO COM ENCARGOS COMPLEMENTARES	H	25,1042	29,47	739,82
COMPOSICAO	87316	SINAPI	ARGAMASSA TRAÇO 1:4 (EM VOLUME DE CIMENTO E AREIA GROSSA ÚMIDA) PARA CHAPISCO CONVENCIONAL, PREPARO MECÂNICO COM BETONEIRA 400 L. AF_08/2019	M3	0,1003	600,65	60,24
INSUMO	25067	SINAPI	BLOCO DE CONCRETO ESTRUTURAL 19 X 19 X 39 CM, FBK 4,5 MPA (NBR 6136)	UN	106,8938	4,73	505,60
INSUMO	6193	SINAPI	TABUA NAO APARELHADA *2,5 X 20* CM, EM MACARANDUBA/MASSARANDUBA, ANGELIM OU EQUIVALENTE DA REGIAO - BRUTA	M	1,5732	14,13	22,22
COMPOSICAO	5679	SINAPI	RETROESCAVADEIRA SOBRE RODAS COM CARREGADEIRA, TRAÇÃO 4X4, POTÊNCIA LÍQ. 88 HP, CAÇAMBA CARREG. CAP. MÍN. 1 M3, CAÇAMBA RETRO CAP. 0,26 M3, PESO OPERACIONAL MÍN. 6.674 KG, PROFUNDIDADE ESCAVAÇÃO MÁX. 4,37 M - CHI DIURNO. AF_06/2014	CHI	0,6797	63,56	43,20
COMPOSICAO	5678	SINAPI	RETROESCAVADEIRA SOBRE RODAS COM CARREGADEIRA, TRAÇÃO 4X4, POTÊNCIA LÍQ. 88 HP, CAÇAMBA CARREG. CAP. MÍN. 1 M3, CAÇAMBA RETRO CAP. 0,26 M3, PESO OPERACIONAL MÍN. 6.674 KG, PROFUNDIDADE ESCAVAÇÃO MÁX. 4,37 M - CHP DIURNO. AF_06/2014	CHP	0,3335	147,81	49,29
INSUMO	5069	SINAPI	PREGO DE ACO POLIDO COM CABECA 17 X 27 (2 1/2 X 11)	KG	0,0445	20,74	0,92
INSUMO	4720	SINAPI	PEDRA BRITADA N. 0, OU PEDRISCO (4,8 A 9,5 MM) POSTO PEDREIRA/FORNECEDOR, SEM FRETE	M3	1,349	287,35	387,63
INSUMO	4517	SINAPI	SARRAFO *2,5 X 7,5* CM EM PINUS, MISTA OU EQUIVALENTE DA REGIAO - BRUTA	M	0,5016	3,48	1,74
INSUMO	4491	SINAPI	PONTALETE *7,5 X 7,5* CM EM PINUS, MISTA OU EQUIVALENTE DA REGIAO - BRUTA	M	0,4218	9,95	4,19
INSUMO	2692	SINAPI	DESMOLDANTE PROTETOR PARA FORMAS DE MADEIRA, DE BASE OLEOSA EMULSIONADA EM AGUA	L	0,0194	9,88	0,19
INSUMO	660	SINAPI	CANALETA DE CONCRETO 19 X 19 X 19 CM (CLASSE C - NBR 6136)	UN	71,4	2,93	209,20
TOTAL SEM BDI - 98089							5.745,80
TAXA DE BDI (23,54 %)							1.352,56
TOTAL COM BDI - 98089							7.098,36

CLASSE/TIPO	CÓDIGO	FONTE	DESCRIÇÃO	UNID.	COEF.	P. UNIT. (R$)	TOTAL (R$)
	COMP39	**ANEXO**	**INSTALAÇÕES ELÉTRICAS VESTIÁRIO**	**UN**		**3.387,13**	
COTACAO	ELEVEST	PRÓPRIA	INSTALAÇÕES ELÉTRICAS DO VESTIÁRIO	UN	1	3.387,13	3.387,13
TOTAL SEM BDI - COMP39							3.387,13
TAXA DE BDI (23,54 %)							797,33
TOTAL COM BDI - COMP39							4.184,47

CLASSE/TIPO	CÓDIGO	FONTE	DESCRIÇÃO	UNID.	COEF.	P. UNIT. (R$)	TOTAL (R$)
INSTEM	**91929**	**SINAPI**	**CABO DE COBRE FLEXÍVEL ISOLADO, 4 MM², ANTI-CHAMA 0,6/1,0 KV, PARA CIRCUITOS TERMINAIS - FORNECIMENTO E INSTALAÇÃO. AF_03/2023**	**M**		**8,28**	
COMPOSICAO	88264	SINAPI	ELETRICISTA COM ENCARGOS COMPLEMENTARES	H	0,039	30,09	1,17
COMPOSICAO	88247	SINAPI	AUXILIAR DE ELETRICISTA COM ENCARGOS COMPLEMENTARES	H	0,039	24,79	0,96
INSUMO	21127	SINAPI	FITA ISOLANTE ADESIVA ANTICHAMA, USO ATE 750 V, EM ROLO DE 19 MM X 5 M	UN	0,0094	3,66	0,03
INSUMO	1021	SINAPI	CABO DE COBRE, FLEXIVEL, CLASSE 4 OU 5, ISOLACAO EM PVC/A, ANTICHAMA BWF-B, COBERTURA PVC-ST1, ANTICHAMA BWF-B, 1 CONDUTOR, 0,6/1 KV, SECAO NOMINAL 4 MM2	M	1,2434	4,93	6,12
TOTAL SEM BDI - 91929							8,28
TAXA DE BDI (23,54 %)							1,95
TOTAL COM BDI - 91929							10,23

CLASSE/TIPO	CÓDIGO	FONTE	DESCRIÇÃO	UNID.	COEF.	P. UNIT. (R$)	TOTAL (R$)
CAIXE	**98111**	**SINAPI**	**CAIXA DE INSPEÇÃO PARA ATERRAMENTO, CIRCULAR, EM POLIETILENO, DIÂMETRO INTERNO = 0,3 M. AF_12/2020**	**UN**		**46,89**	
COMPOSICAO	101618	SINAPI	PREPARO DE FUNDO DE VALA COM LARGURA MENOR QUE 1,5 M, COM CAMADA DE AREIA, LANÇAMENTO MANUAL. AF_01/2026	M3	0,0141	234,83	3,31
COMPOSICAO	88316	SINAPI	SERVENTE COM ENCARGOS COMPLEMENTARES	H	0,1088	23,66	2,57
COMPOSICAO	88309	SINAPI	PEDREIRO COM ENCARGOS COMPLEMENTARES	H	0,1384	29,47	4,07
INSUMO	34643	SINAPI	CAIXA DE INSPECAO PARA ATERRAMENTO E PARA RAIOS, EM POLIPROPILENO, DIAMETRO = 300 MM X ALTURA = 400 MM (INCLUIDA TAMPA SEM ESCOTILHA)	UN	1	36,94	36,94
TOTAL SEM BDI - 98111							46,89
TAXA DE BDI (23,54 %)							11,04
TOTAL COM BDI - 98111							57,93

CLASSE/TIPO	CÓDIGO	FONTE	DESCRIÇÃO	UNID.	COEF.	P. UNIT. (R$)	TOTAL (R$)
CAIXE	**97881**	**SINAPI**	**CAIXA ENTERRADA ELÉTRICA RETANGULAR, EM CONCRETO PRÉ-MOLDADO, FUNDO COM BRITA, DIMENSÕES INTERNAS: 0,3X0,3X0,3 M. AF_12/2020**	**UN**		**142,35**	
COMPOSICAO	101619	SINAPI	PREPARO DE FUNDO DE VALA COM LARGURA MENOR QUE 1,5 M, COM CAMADA DE BRITA, LANÇAMENTO MANUAL. AF_01/2026	M3	0,036	463,60	16,68
COMPOSICAO	97733	SINAPI	PEÇA RETANGULAR PRÉ-MOLDADA, VOLUME DE CONCRETO DE ATÉ 10 LITROS, TAXA DE AÇO APROXIMADA DE 30KG/M³. AF_03/2024	M3	0,0091	3.738,86	34,02

Maria Fernanda Gomes da Silva Arantes
Engenheira Civil
CREA: 1922273660

MUNICÍPIO DE TERESINA - PI
CONSTRUÇÃO DE CAMPO SOCIETY NO MUNICÍPIO DE TERESINA-PI
PLANILHA DE COMPOSIÇÕES UNITÁRIAS

DATA BASE: SINAPI PI 01/2026, SEINFRA CE 28, ORSE SE 01/2026, SEM DESONERAÇÃO **LEIS SOCIAIS (%): 113,78** **BDI (%): 23,54**

COMPOSICAO	88316	SINAPI	SERVENTE COM ENCARGOS COMPLEMENTARES	H	0,0191	23,66	0,45
COMPOSICAO	88309	SINAPI	PEDREIRO COM ENCARGOS COMPLEMENTARES	H	0,0243	29,47	0,71
INSUMO	43429	SINAPI	CAIXA DE CONCRETO ARMADO PRE-MOLDADO, SEM FUNDO, QUADRADA, DIMENSOES DE 0,30 X 0,30 X 0,30 M	UN	1	90,49	90,49
TOTAL SEM BDI - 97881							142,35
TAXA DE BDI (23,54 %)							33,51
TOTAL COM BDI - 97881							175,86

CLASSE/TIPO	CÓDIGO	FONTE	DESCRIÇÃO	UNID.	COEF.	P. UNIT. (R$)	TOTAL (R$)
CAIXE	**97883**	**SINAPI**	**CAIXA ENTERRADA ELÉTRICA RETANGULAR, EM CONCRETO PRÉ-MOLDADO, FUNDO COM BRITA, DIMENSÕES INTERNAS: 0,6X0,6X0,5 M. AF_12/2020**	**UN**		**430,13**	
COMPOSICAO	101619	SINAPI	PREPARO DE FUNDO DE VALA COM LARGURA MENOR QUE 1,5 M, COM CAMADA DE BRITA, LANÇAMENTO MANUAL. AF_01/2026	M3	0,081	463,60	37,55
COMPOSICAO	97735	SINAPI	PEÇA RETANGULAR PRÉ-MOLDADA, VOLUME DE CONCRETO DE 30 A 100 LITROS, TAXA DE AÇO APROXIMADA DE 30KG/M³. AF_03/2024	M3	0,0324	2.753,91	89,22
COMPOSICAO	88316	SINAPI	SERVENTE COM ENCARGOS COMPLEMENTARES	H	0,0508	23,66	1,20
COMPOSICAO	88309	SINAPI	PEDREIRO COM ENCARGOS COMPLEMENTARES	H	0,0647	29,47	1,90
INSUMO	43431	SINAPI	CAIXA DE CONCRETO ARMADO PRE-MOLDADO, SEM FUNDO, QUADRADA, DIMENSOES DE 0,60 X 0,60 X 0,50 M	UN	1	291,17	291,17
COMPOSICAO	5679	SINAPI	RETROESCAVADEIRA SOBRE RODAS COM CARREGADEIRA, TRAÇÃO 4X4, POTÊNCIA LÍQ. 88 HP, CAÇAMBA CARREG. CAP. MÍN. 1 M3, CAÇAMBA RETRO CAP. 0,26 M3, PESO OPERACIONAL MÍN. 6.674 KG, PROFUNDIDADE ESCAVAÇÃO MÁX. 4,37 M - CHI DIURNO. AF_06/2014	CHI	0,0669	63,56	4,25
COMPOSICAO	5678	SINAPI	RETROESCAVADEIRA SOBRE RODAS COM CARREGADEIRA, TRAÇÃO 4X4, POTÊNCIA LÍQ. 88 HP, CAÇAMBA CARREG. CAP. MÍN. 1 M3, CAÇAMBA RETRO CAP. 0,26 M3, PESO OPERACIONAL MÍN. 6.674 KG, PROFUNDIDADE ESCAVAÇÃO MÁX. 4,37 M - CHP DIURNO. AF_06/2014	CHP	0,0328	147,81	4,84
TOTAL SEM BDI - 97883							430,13
TAXA DE BDI (23,54 %)							101,25
TOTAL COM BDI - 97883							531,38

CLASSE/TIPO	CÓDIGO	FONTE	DESCRIÇÃO	UNID.	COEF.	P. UNIT. (R$)	TOTAL (R$)
INEL	**COMP40**	**PRÓPRIA**	**CONJUNTO REFLETOR LED 4 X 200 W (4 UNIDADES) FIXADAS EM POSTE DE CONCRETO ARMADO 10 M X 300 KGF E RELFETOR LED 100 W PARA ILUMINAÇÃO DE CIRCULAÇÃO FORNECIMENTO E INSTALAÇÃO**	**UN**		**2.400,70**	
INSUMO	436	SINAPI	PARAFUSO FRANCES M16 EM ACO GALVANIZADO, COMPRIMENTO = 150 MM, DIAMETRO = 16 MM, CABECA ABAULADA	UN	2	12,13	24,26
INSUMO	13524/ORSE	ORSE	REFLETOR SLIM LED 200W DE POTÊNCIA, BRANCO FRIO, 6500K, AUTOVOLT, MARCA G-LIGHT OU SIMILAR	UN	4	109,89	439,56
INSUMO	13289/ORSE	ORSE	REFLETOR SIMPLES LED 100W DE POTÊNCIA, BRANCO FRIO, 6500K, BIVOLT, MARCA NITROLUX OU SIMILAR	UN	1	182,00	182,00
INSUMO	41199	SINAPI	POSTE DE CONCRETO ARMADO DE SECAO DUPLO T, EXTENSAO DE 10,00 M, RESISTENCIA DE 150 DAN, TIPO D	UN	1	1.033,05	1.033,05
COMPOSICAO	101632	SINAPI	RELÉ FOTOELÉTRICO PARA COMANDO DE ILUMINAÇÃO EXTERNA 1000 W - FORNECIMENTO E INSTALAÇÃO. AF_02/2025	UN	2	32,89	65,78
INSUMO	4340	SINAPI	PORCA ZINCADA, SEXTAVADA, DIAMETRO 5/8"	UN	4	1,15	4,60
INSUMO	34519	SINAPI	CRUZETA DE CONCRETO LEVE, COMP. 2000 MM SECAO, 90 X 90 MM	UN	1	120,49	120,49
COMPOSICAO	88316	SINAPI	SERVENTE COM ENCARGOS COMPLEMENTARES	H	6	23,66	141,96
COMPOSICAO	91634	SINAPI	GUINDAUTO HIDRÁULICO, CAPACIDADE MÁXIMA DE CARGA 6500 KG, MOMENTO MÁXIMO DE CARGA 5,8 TM, ALCANCE MÁXIMO HORIZONTAL 7,60 M, INCLUSIVE CAMINHÃO TOCO PBT 9.700 KG, POTÊNCIA DE 160 CV - CHP DIURNO. AF_08/2015	CHP	1,25	238,45	298,06
COMPOSICAO	94969	SINAPI	CONCRETO FCK = 15MPA, TRAÇO 1:3,4:3,5 (EM MASSA SECA DE CIMENTO/ AREIA MÉDIA/ BRITA 1) - PREPARO MECÂNICO COM BETONEIRA 600 L. AF_05/2021	M3	0,15	606,32	90,94
TOTAL SEM BDI - COMP40							2.400,70
TAXA DE BDI (23,54 %)							565,12
TOTAL COM BDI - COMP40							2.965,82

CLASSE/TIPO	CÓDIGO	FONTE	DESCRIÇÃO	UNID.	COEF.	P. UNIT. (R$)	TOTAL (R$)
INEL	**COMP41**	**PRÓPRIA**	**CORDOALHA DE COBRE NU 16 MM², ENTERRADA, SEM ISOLADOR - FORNECIMENTO E INSTALAÇÃO. AF_12/2017**	**M**		**25,31**	
INSUMO	857	SINAPI	CABO DE COBRE NU 16 MM2 MEIO-DURO	M	1,1	21,34	23,47
COMPOSICAO	88247	SINAPI	AUXILIAR DE ELETRICISTA COM ENCARGOS COMPLEMENTARES	H	0,0337	24,79	0,83
COMPOSICAO	88264	SINAPI	ELETRICISTA COM ENCARGOS COMPLEMENTARES	H	0,0337	30,09	1,01
TOTAL SEM BDI - COMP41							25,31
TAXA DE BDI (23,54 %)							5,96
TOTAL COM BDI - COMP41							31,27

CLASSE/TIPO	CÓDIGO	FONTE	DESCRIÇÃO	UNID.	COEF.	P. UNIT. (R$)	TOTAL (R$)
INSTQ	**93654**	**SINAPI**	**DISJUNTOR MONOPOLAR TIPO DIN, CORRENTE NOMINAL DE 16A - FORNECIMENTO E INSTALAÇÃO. AF_07/2025**	**UN**		**11,42**	
COMPOSICAO	88264	SINAPI	ELETRICISTA COM ENCARGOS COMPLEMENTARES	H	0,035428	30,09	1,06
COMPOSICAO	88247	SINAPI	AUXILIAR DE ELETRICISTA COM ENCARGOS COMPLEMENTARES	H	0,035428	24,79	0,87
INSUMO	34653	SINAPI	DISJUNTOR TERMOMAGNETICO PARA TRILHO DIN (IEC), MONOPOLAR, 6 - 32 A	UN	1	8,34	8,34
INSUMO	1570	SINAPI	TERMINAL A COMPRESSAO EM COBRE ESTANHADO PARA CABO 2,5 MM2, 1 FURO E 1 COMPRESSAO, PARA PARAFUSO DE FIXACAO M5	UN	1	1,15	1,15
TOTAL SEM BDI - 93654							11,42
TAXA DE BDI (23,54 %)							2,69
TOTAL COM BDI - 93654							14,11

CLASSE/TIPO	CÓDIGO	FONTE	DESCRIÇÃO	UNID.	COEF.	P. UNIT. (R$)	TOTAL (R$)

Maria Fernanda Gomes da Silva Arantes
Engenheira Civil
CREA: 1922273660

MUNICÍPIO DE TERESINA - PI
CONSTRUÇÃO DE CAMPO SOCIETY NO MUNICÍPIO DE TERESINA-PI
PLANILHA DE COMPOSIÇÕES UNITÁRIAS

DATA BASE: **SINAPI PI 01/2026, SEINFRA CE 28, ORSE SE 01/2026, SEM DESONERAÇÃO** **LEIS SOCIAIS (%):** **113,78** **BDI (%):** **23,54**

INSTQ	**93669**	**SINAPI**	**DISJUNTOR TRIPOLAR TIPO DIN, CORRENTE NOMINAL DE 20A - FORNECIMENTO E INSTALAÇÃO. AF_07/2025**	**UN**		**70,73**	
COMPOSICAO	88264	SINAPI	ELETRICISTA COM ENCARGOS COMPLEMENTARES	H	0,140528	30,09	4,22
COMPOSICAO	88247	SINAPI	AUXILIAR DE ELETRICISTA COM ENCARGOS COMPLEMENTARES	H	0,140528	24,79	3,48
INSUMO	34709	SINAPI	DISJUNTOR TERMOMAGNETICO PARA TRILHO DIN (IEC), TRIPOLAR, 10 - 50 A	UN	1	58,56	58,56
INSUMO	1571	SINAPI	TERMINAL A COMPRESSAO EM COBRE ESTANHADO PARA CABO 4 MM2, 1 FURO E 1 COMPRESSAO, PARA PARAFUSO DE FIXACAO M5	UN	3	1,49	4,47
TOTAL SEM BDI - 93669							70,73
TAXA DE BDI (23,54 %)							16,65
TOTAL COM BDI - 93669							87,38

CLASSE/TIPO	CÓDIGO	FONTE	DESCRIÇÃO	UNID.	COEF.	P. UNIT. (R$)	TOTAL (R$)
INEL	**COMP42**	**PRÓPRIA**	**DISPOSITIVO DE PROTEÇÃO CONTRA SURTOS DE TENSÃO - DPSS - 20 KA /275V**	**UN**		**78,72**	
COMPOSICAO	88247	SINAPI	AUXILIAR DE ELETRICISTA COM ENCARGOS COMPLEMENTARES	H	0,25	24,79	6,19
INSUMO	39469	SINAPI	DISPOSITIVO DPS CLASSE II, 1 POLO, TENSAO MAXIMA DE 275 V, CORRENTE MAXIMA DE *20* KA (TIPO AC)	UN	1	65,01	65,01
COMPOSICAO	88264	SINAPI	ELETRICISTA COM ENCARGOS COMPLEMENTARES	H	0,25	30,09	7,52
TOTAL SEM BDI - COMP42							78,72
TAXA DE BDI (23,54 %)							18,53
TOTAL COM BDI - COMP42							97,25

CLASSE/TIPO	CÓDIGO	FONTE	DESCRIÇÃO	UNID.	COEF.	P. UNIT. (R$)	TOTAL (R$)
INSTEM	**91855**	**SINAPI**	**ELETRODUTO FLEXÍVEL CORRUGADO REFORÇADO, PVC, DN 25 MM (3/4"), PARA CIRCUITOS TERMINAIS, INSTALADO EM PAREDE - FORNECIMENTO E INSTALAÇÃO. AF_03/2023**	**M**		**11,57**	
COMPOSICAO	88264	SINAPI	ELETRICISTA COM ENCARGOS COMPLEMENTARES	H	0,134	30,09	4,03
COMPOSICAO	88247	SINAPI	AUXILIAR DE ELETRICISTA COM ENCARGOS COMPLEMENTARES	H	0,134	24,79	3,32
INSUMO	39244	SINAPI	ELETRODUTO PVC FLEXIVEL CORRUGADO, REFORCADO, COR LARANJA, DE 25 MM, PARA LAJES E PISOS	M	1,017	4,15	4,22
TOTAL SEM BDI - 91855							11,57
TAXA DE BDI (23,54 %)							2,72
TOTAL COM BDI - 91855							14,29

CLASSE/TIPO	CÓDIGO	FONTE	DESCRIÇÃO	UNID.	COEF.	P. UNIT. (R$)	TOTAL (R$)
INSTEM	**91840**	**SINAPI**	**ELETRODUTO FLEXÍVEL CORRUGADO, PEAD, DN 40 MM (1 1/4"), PARA CIRCUITOS TERMINAIS, INSTALADO EM FORRO - FORNECIMENTO E INSTALAÇÃO. AF_03/2023**	**M**		**25,68**	
COMPOSICAO	91170	SINAPI	FIXAÇÃO DE TUBOS HORIZONTAIS DE PVC ÁGUA, PVC ESGOTO, PVC ÁGUA PLUVIAL, CPVC, PPR, COBRE OU AÇO, DIÂMETROS MENORES OU IGUAIS A 40 MM, COM ABRAÇADEIRA METÁLICA RÍGIDA TIPO U PERFIL 1 1/4", FIXADA EM PERFILADO EM LAJE. AF_09/2023_PS	M	1	11,92	11,92
COMPOSICAO	88264	SINAPI	ELETRICISTA COM ENCARGOS COMPLEMENTARES	H	0,123	30,09	3,70
COMPOSICAO	88247	SINAPI	AUXILIAR DE ELETRICISTA COM ENCARGOS COMPLEMENTARES	H	0,123	24,79	3,04
INSUMO	39247	SINAPI	ELETRODUTO/DUTO PEAD FLEXIVEL PAREDE SIMPLES, CORRUGACAO HELICOIDAL, COR PRETA, SEM ROSCA, DE 1 1/4", CRC 680 N, PARA CABEAMENTO SUBTERRANEO (NBR 15715)	M	1,1	6,39	7,02
TOTAL SEM BDI - 91840							25,68
TAXA DE BDI (23,54 %)							6,05
TOTAL COM BDI - 91840							31,73

CLASSE/TIPO	CÓDIGO	FONTE	DESCRIÇÃO	UNID.	COEF.	P. UNIT. (R$)	TOTAL (R$)
SPDA	**96985**	**SINAPI**	**HASTE DE ATERRAMENTO, DIÂMETRO 5/8", COM 3 METROS - FORNECIMENTO E INSTALAÇÃO. AF_08/2023**	**UN**		**87,05**	
COMPOSICAO	88264	SINAPI	ELETRICISTA COM ENCARGOS COMPLEMENTARES	H	0,2484	30,09	7,47
COMPOSICAO	88247	SINAPI	AUXILIAR DE ELETRICISTA COM ENCARGOS COMPLEMENTARES	H	0,2484	24,79	6,15
INSUMO	3379	SINAPI	HASTE DE ATERRAMENTO EM ACO COM 3,00 M DE COMPRIMENTO E DN = 5/8", REVESTIDA COM BAIXA CAMADA DE COBRE, SEM CONECTOR	UN	1	73,43	73,43
TOTAL SEM BDI - 96985							87,05
TAXA DE BDI (23,54 %)							20,49
TOTAL COM BDI - 96985							107,54

CLASSE/TIPO	CÓDIGO	FONTE	DESCRIÇÃO	UNID.	COEF.	P. UNIT. (R$)	TOTAL (R$)
INEL	**COMP43**	**PRÓPRIA**	**MURETA COM ALVENARIA DE TIJOLOS CERÂMICOS FURADOS NA HORIZONTAL (9X19X19CM) COM ALTURA DE 1,80 M, INCLUINDO EXECUÇÃO DE FUNDAÇÃO CORRIDA, REBOCO E REATERRO.**	**UN**		**373,43**	
INSUMO	7258	SINAPI	TIJOLO CERAMICO MACICO COMUM DE *5 X 10 X 20* CM (L X A X C)	UN	0,18	0,69	0,12
INSUMO	7271	SINAPI	BLOCO CERAMICO / TIJOLO VAZADO PARA ALVENARIA DE VEDACAO, 8 FUROS NA HORIZONTAL DE 9 X 19 X 19 CM (L X A X C)	UN	25	1,01	25,25
INSUMO	6194	SINAPI	TABUA *2,5 X 15 CM EM PINUS, MISTA OU EQUIVALENTE DA REGIAO BRUTA	M	0,45	7,10	3,19
INSUMO	4720	SINAPI	PEDRA BRITADA N. 0, OU PEDRISCO (4,8 A 9,5 MM) POSTO PEDREIRA/FORNECEDOR, SEM FRETE	M3	0,01	287,35	2,87
INSUMO	4730	SINAPI	PEDRA DE MAO OU PEDRA RACHAO PARA ARRIMO/FUNDACAO (POSTO PEDREIRA/FORNECEDOR, SEM FRETE)	M3	0,15	233,94	35,09
INSUMO	1379	SINAPI	CIMENTO PORTLAND COMPOSTO CP II-32	KG	45	1,08	48,60
INSUMO	43058	SINAPI	ACO CA-50, 10,0 MM, OU 12,5 MM, OU 16,0 MM, OU 20,0 MM, DOBRADO E CORTADO	KG	2,18	7,29	15,89
INSUMO	367	SINAPI	AREIA GROSSA - POSTO JAZIDA/FORNECEDOR (RETIRADO NA JAZIDA, SEM TRANSPORTE)	M3	0,08	96,24	7,69
INSUMO	370	SINAPI	AREIA MEDIA - POSTO JAZIDA/FORNECEDOR (RETIRADO NA JAZIDA, SEM TRANSPORTE)	M3	0,09	95,00	8,55
INSUMO	43132	SINAPI	ARAME RECOZIDO 16 BWG, D = 1,65 MM (0,016 KG/M) OU 18 BWG, D = 1,25 MM (0,01 KG/M)	KG	0,04	21,59	0,86
COMPOSICAO	88830	SINAPI	BETONEIRA CAPACIDADE NOMINAL DE 400 L, CAPACIDADE DE MISTURA 280 L, MOTOR ELÉTRICO TRIFÁSICO POTÊNCIA DE 2 CV, SEM CARREGADOR - CHP DIURNO. AF_05/2023	CHP	0	2,39	0,00

Maria Fernanda Gomes da Silva Arantes
Engenheira Civil
CREA: 1922273660

MUNICÍPIO DE TERESINA - PI
CONSTRUÇÃO DE CAMPO SOCIETY NO MUNICÍPIO DE TERESINA-PI
PLANILHA DE COMPOSIÇÕES UNITÁRIAS

DATA BASE: SINAPI PI 01/2026, SEINFRA CE 28, ORSE SE 01/2026, SEM DESONERAÇÃO **LEIS SOCIAIS (%): 113,78** **BDI (%): 23,54**

COMPOSICAO	88309	SINAPI	PEDREIRO COM ENCARGOS COMPLEMENTARES	H	3,2	29,47	94,30
COMPOSICAO	88245	SINAPI	ARMADOR COM ENCARGOS COMPLEMENTARES	H	0,15	29,26	4,38
COMPOSICAO	88238	SINAPI	AJUDANTE DE ARMADOR COM ENCARGOS COMPLEMENTARES	H	0,15	24,09	3,61
COMPOSICAO	88316	SINAPI	SERVENTE COM ENCARGOS COMPLEMENTARES	H	5,2	23,66	123,03
TOTAL SEM BDI - COMP43							373,43
TAXA DE BDI (23,54 %)							87,91
TOTAL COM BDI - COMP43							461,34

CLASSE/TIPO	CÓDIGO	FONTE	DESCRIÇÃO	UNID.	COEF.	P. UNIT. (R$)	TOTAL (R$)
INEL	**COMP44**	**PRÓPRIA**	**POSTE DE CONCRETO DUPLO T DE 9 M, CARGA NOMINAL DE 300 DAN, ENGASTAMENTO BASE CONCRETADA COM 1 M DE CONCRETO E 0,5 M DE SOLO**	**UN**		**1.989,49**	
COMPOSICAO	100600	SINAPI	ASSENTAMENTO DE POSTE DE CONCRETO COM COMPRIMENTO NOMINAL DE 9 M, CARGA NOMINAL DE 300 DAN, ENGASTAMENTO BASE CONCRETADA COM 1 M DE CONCRETO E 0,5 M DE SOLO (NÃO INCLUI FORNECIMENTO). AF_04/2025	UN	1	799,79	799,79
INSUMO	5033	SINAPI	POSTE DE CONCRETO ARMADO DE SECAO DUPLO T, EXTENSAO DE 9,00 M, RESISTENCIA DE 300 A 400 DAN, TIPO B OU D	UN	1	1.189,70	1.189,70
TOTAL SEM BDI - COMP44							1.989,49
TAXA DE BDI (23,54 %)							468,33
TOTAL COM BDI - COMP44							2.457,82

CLASSE/TIPO	CÓDIGO	FONTE	DESCRIÇÃO	UNID.	COEF.	P. UNIT. (R$)	TOTAL (R$)
INSTQ	**101875**	**SINAPI**	**QUADRO DE DISTRIBUIÇÃO DE ENERGIA EM CHAPA DE AÇO GALVANIZADO, DE EMBUTIR, COM BARRAMENTO TRIFÁSICO, PARA 12 DISJUNTORES DIN 100A - FORNECIMENTO E INSTALAÇÃO. AF_07/2025**	**UN**		**461,28**	
COMPOSICAO	88264	SINAPI	ELETRICISTA COM ENCARGOS COMPLEMENTARES	H	1,4514	30,09	43,67
COMPOSICAO	88247	SINAPI	AUXILIAR DE ELETRICISTA COM ENCARGOS COMPLEMENTARES	H	1,4514	24,79	35,98
COMPOSICAO	87367	SINAPI	ARGAMASSA TRAÇO 1:1:6 (EM VOLUME DE CIMENTO, CAL E AREIA MÉDIA ÚMIDA) PARA EMBOÇO/MASSA ÚNICA/ASSENTAMENTO DE ALVENARIA DE VEDAÇÃO, PREPARO MANUAL. AF_08/2019	M3	0,0117	810,06	9,47
INSUMO	13393	SINAPI	QUADRO DE DISTRIBUICAO COM BARRAMENTO TRIFASICO, DE EMBUTIR, EM CHAPA DE ACO GALVANIZADO, PARA 12 DISJUNTORES DIN, 100 A	UN	1	372,16	372,16
TOTAL SEM BDI - 101875							461,28
TAXA DE BDI (23,54 %)							108,59
TOTAL COM BDI - 101875							569,87

CLASSE/TIPO	CÓDIGO	FONTE	DESCRIÇÃO	UNID.	COEF.	P. UNIT. (R$)	TOTAL (R$)
ATERV	**93382**	**SINAPI**	**REATERRO MANUAL DE VALAS, COM COMPACTADOR DE SOLOS DE PERCUSSÃO. AF_08/2023**	**M3**		**27,41**	
COMPOSICAO	91533	SINAPI	COMPACTADOR DE SOLOS DE PERCUSSÃO (SOQUETE) COM MOTOR A GASOLINA 4 TEMPOS, POTÊNCIA 4 CV - CHP DIURNO. AF_08/2015	CHP	0,1962	35,79	7,02
COMPOSICAO	88316	SINAPI	SERVENTE COM ENCARGOS COMPLEMENTARES	H	0,7866	23,66	18,61
COMPOSICAO	5903	SINAPI	CAMINHÃO PIPA 10.000 L TRUCADO, PESO BRUTO TOTAL 23.000 KG, CARGA ÚTIL MÁXIMA 15.935 KG, DISTÂNCIA ENTRE EIXOS 4,8 M, POTÊNCIA 230 CV, INCLUSIVE TANQUE DE AÇO PARA TRANSPORTE DE ÁGUA - CHI DIURNO. AF_06/2014	CHI	0,0006	74,81	0,04
COMPOSICAO	5901	SINAPI	CAMINHÃO PIPA 10.000 L TRUCADO, PESO BRUTO TOTAL 23.000 KG, CARGA ÚTIL MÁXIMA 15.935 KG, DISTÂNCIA ENTRE EIXOS 4,8 M, POTÊNCIA 230 CV, INCLUSIVE TANQUE DE AÇO PARA TRANSPORTE DE ÁGUA - CHP DIURNO. AF_06/2014	CHP	0,0054	323,63	1,74
TOTAL SEM BDI - 93382							27,41
TAXA DE BDI (23,54 %)							6,45
TOTAL COM BDI - 93382							33,86

CLASSE/TIPO	CÓDIGO	FONTE	DESCRIÇÃO	UNID.	COEF.	P. UNIT. (R$)	TOTAL (R$)
	COMP45	**PRÓPRIA**	**PLACA DE INAUGURAÇÃO EM ALUMÍNIO COM ACRILICO, 80X60CM,COM LOGOMARCA E MOLDURA (REF: 11986/ORSE-ORSE-11/2025)**	**UN**		**1.344,92**	
INSUMO	12736/ORSE	ORSE	PLACA DE INAUGURAÇÃO EM ALUMÍNIO COM ACRILICO, 80X60CM,COM LOGOMARCA E MOLDURA	UN	1	1.327,24	1.327,24
COMPOSICAO	88309	SINAPI	PEDREIRO COM ENCARGOS COMPLEMENTARES	H	0,6	29,47	17,68
TOTAL SEM BDI - COMP45							1.344,92
TAXA DE BDI (23,54 %)							316,59
TOTAL COM BDI - COMP45							1.661,51

CLASSE/TIPO	CÓDIGO	FONTE	DESCRIÇÃO	UNID.	COEF.	P. UNIT. (R$)	TOTAL (R$)
LIMP	**99811**	**SINAPI**	**LIMPEZA DE CONTRAPISO COM VASSOURA A SECO. AF_10/2025**	**M2**		**0,67**	
COMPOSICAO	88316	SINAPI	SERVENTE COM ENCARGOS COMPLEMENTARES	H	0,0286616	23,66	0,67
TOTAL SEM BDI - 99811							0,67
TAXA DE BDI (23,54 %)							0,16
TOTAL COM BDI - 99811							0,83

CLASSE/TIPO	CÓDIGO	FONTE	DESCRIÇÃO	UNID.	COEF.	P. UNIT. (R$)	TOTAL (R$)
DEMO	**97637**	**SINAPI**	**REMOÇÃO DE TAPUME/ CHAPAS METÁLICAS E DE MADEIRA, DE FORMA MANUAL, SEM REAPROVEITAMENTO. AF_09/2023**	**M2**		**3,01**	
COMPOSICAO	88316	SINAPI	SERVENTE COM ENCARGOS COMPLEMENTARES	H	0,0952	23,66	2,25
COMPOSICAO	88278	SINAPI	MONTADOR DE ESTRUTURAS METÁLICAS COM ENCARGOS COMPLEMENTARES	H	0,0337	22,67	0,76
TOTAL SEM BDI - 97637							3,01
TAXA DE BDI (23,54 %)							0,71
TOTAL COM BDI - 97637							3,72

Maria Fernanda Gomes da Silva Arantes
Engenheira Civil
CREA: 1922273660

MUNICÍPIO DE TERESINA - PI
CONSTRUÇÃO DE CAMPO SOCIETY NO MUNICÍPIO DE TERESINA-PI
PLANILHA DE COMPOSIÇÕES UNITÁRIAS AUXILIARES - NÍVEL 1

DATA BASE: SINAPI PI 01/2026, SEINFRA CE 28, ORSE SE 01/2026, SEM DESONERAÇÃO **LEIS SOCIAIS (%): 113,78** **BDI (%): 23,54**

CLASSE/TIPO	CÓDIGO	FONTE	DESCRIÇÃO	UNID.	COEF.	P. UNIT. (R$)	TOTAL (R$)
LIVR	**90778**	**SINAPI**	**ENGENHEIRO CIVIL DE OBRA PLENO COM ENCARGOS COMPLEMENTARES**	**H**		**141,30**	
COMPOSICAO	95403	SINAPI	CURSO DE CAPACITAÇÃO PARA ENGENHEIRO CIVIL DE OBRA PLENO (ENCARGOS COMPLEMENTARES) - HORISTA	H	1	1,97	1,97
INSUMO	43486	SINAPI	EPI - FAMILIA ENGENHEIRO CIVIL - HORISTA (ENCARGOS COMPLEMENTARES - COLETADO CAIXA)	H	1	1,13	1,13
INSUMO	43462	SINAPI	FERRAMENTAS - FAMILIA ENGENHEIRO CIVIL - HORISTA (ENCARGOS COMPLEMENTARES - COLETADO CAIXA)	H	1	0,04	0,04
INSUMO	37373	SINAPI	SEGURO - HORISTA (COLETADO CAIXA - ENCARGOS COMPLEMENTARES)	H	1	0,11	0,11
INSUMO	37372	SINAPI	EXAMES - HORISTA (COLETADO CAIXA - ENCARGOS COMPLEMENTARES)	H	1	1,42	1,42
INSUMO	37370	SINAPI	ALIMENTACAO - HORISTA (COLETADO CAIXA - ENCARGOS COMPLEMENTARES)	H	1	2,49	2,49
INSUMO	2707	SINAPI	ENGENHEIRO CIVIL DE OBRA PLENO (HORISTA)	H	1	134,14	134,14
TOTAL SEM BDI - 90778							141,30

CLASSE/TIPO	CÓDIGO	FONTE	DESCRIÇÃO	UNID.	COEF.	P. UNIT. (R$)	TOTAL (R$)
LIVR	**90776**	**SINAPI**	**ENCARREGADO GERAL COM ENCARGOS COMPLEMENTARES**	**H**		**41,12**	
COMPOSICAO	95401	SINAPI	CURSO DE CAPACITAÇÃO PARA ENCARREGADO GERAL (ENCARGOS COMPLEMENTARES) - HORISTA	H	1	0,72	0,72
INSUMO	43487	SINAPI	EPI - FAMILIA ENCARREGADO GERAL - HORISTA (ENCARGOS COMPLEMENTARES - COLETADO CAIXA)	H	1	1,57	1,57
INSUMO	43463	SINAPI	FERRAMENTAS - FAMILIA ENCARREGADO GERAL - HORISTA (ENCARGOS COMPLEMENTARES - COLETADO CAIXA)	H	1	0,17	0,17
INSUMO	37373	SINAPI	SEGURO - HORISTA (COLETADO CAIXA - ENCARGOS COMPLEMENTARES)	H	1	0,11	0,11
INSUMO	37372	SINAPI	EXAMES - HORISTA (COLETADO CAIXA - ENCARGOS COMPLEMENTARES)	H	1	1,42	1,42
INSUMO	37371	SINAPI	TRANSPORTE - HORISTA (COLETADO CAIXA - ENCARGOS COMPLEMENTARES)	H	1	0,48	0,48
INSUMO	37370	SINAPI	ALIMENTACAO - HORISTA (COLETADO CAIXA - ENCARGOS COMPLEMENTARES)	H	1	2,49	2,49
INSUMO	4083	SINAPI	ENCARREGADO GERAL DE OBRAS (HORISTA)	H	1	34,16	34,16
TOTAL SEM BDI - 90776							41,12

CLASSE/TIPO	CÓDIGO	FONTE	DESCRIÇÃO	UNID.	COEF.	P. UNIT. (R$)	TOTAL (R$)
LIVR	**90767**	**SINAPI**	**APONTADOR OU APROPRIADOR COM ENCARGOS COMPLEMENTARES**	**H**		**27,78**	
COMPOSICAO	95393	SINAPI	CURSO DE CAPACITAÇÃO PARA APONTADOR OU APROPRIADOR (ENCARGOS COMPLEMENTARES) - HORISTA	H	1	0,46	0,46
INSUMO	43482	SINAPI	EPI - FAMILIA ALMOXARIFE - HORISTA (ENCARGOS COMPLEMENTARES - COLETADO CAIXA)	H	1	0,92	0,92
INSUMO	43458	SINAPI	FERRAMENTAS - FAMILIA ALMOXARIFE - HORISTA (ENCARGOS COMPLEMENTARES - COLETADO CAIXA)	H	1	0,10	0,10
INSUMO	37373	SINAPI	SEGURO - HORISTA (COLETADO CAIXA - ENCARGOS COMPLEMENTARES)	H	1	0,11	0,11
INSUMO	37372	SINAPI	EXAMES - HORISTA (COLETADO CAIXA - ENCARGOS COMPLEMENTARES)	H	1	1,42	1,42
INSUMO	37371	SINAPI	TRANSPORTE - HORISTA (COLETADO CAIXA - ENCARGOS COMPLEMENTARES)	H	1	0,48	0,48
INSUMO	37370	SINAPI	ALIMENTACAO - HORISTA (COLETADO CAIXA - ENCARGOS COMPLEMENTARES)	H	1	2,49	2,49
INSUMO	6122	SINAPI	APONTADOR OU APROPRIADOR DE MAO DE OBRA (HORISTA)	H	1	21,80	21,80
TOTAL SEM BDI - 90767							27,78

CLASSE/TIPO	CÓDIGO	FONTE	DESCRIÇÃO	UNID.	COEF.	P. UNIT. (R$)	TOTAL (R$)
LIVR	**100289**	**SINAPI**	**VIGIA DIURNO COM ENCARGOS COMPLEMENTARES**	**H**		**23,41**	
COMPOSICAO	100288	SINAPI	CURSO DE CAPACITAÇÃO PARA VIGIA DIURNO (ENCARGOS COMPLEMENTARES) - HORISTA	H	1	0,08	0,08
INSUMO	43491	SINAPI	EPI - FAMILIA SERVENTE - HORISTA (ENCARGOS COMPLEMENTARES - COLETADO CAIXA)	H	1	1,89	1,89
INSUMO	43467	SINAPI	FERRAMENTAS - FAMILIA SERVENTE - HORISTA (ENCARGOS COMPLEMENTARES - COLETADO CAIXA)	H	1	1,00	1,00
INSUMO	37373	SINAPI	SEGURO - HORISTA (COLETADO CAIXA - ENCARGOS COMPLEMENTARES)	H	1	0,11	0,11
INSUMO	37372	SINAPI	EXAMES - HORISTA (COLETADO CAIXA - ENCARGOS COMPLEMENTARES)	H	1	1,42	1,42
INSUMO	37371	SINAPI	TRANSPORTE - HORISTA (COLETADO CAIXA - ENCARGOS COMPLEMENTARES)	H	1	0,48	0,48
INSUMO	37370	SINAPI	ALIMENTACAO - HORISTA (COLETADO CAIXA - ENCARGOS COMPLEMENTARES)	H	1	2,49	2,49
INSUMO	34345	SINAPI	VIGIA DIURNO (HORISTA)	H	1	15,94	15,94
TOTAL SEM BDI - 100289							23,41

CLASSE/TIPO	CÓDIGO	FONTE	DESCRIÇÃO	UNID.	COEF.	P. UNIT. (R$)	TOTAL (R$)
LIVR	**90780**	**SINAPI**	**MESTRE DE OBRAS COM ENCARGOS COMPLEMENTARES**	**H**		**60,65**	
COMPOSICAO	95405	SINAPI	CURSO DE CAPACITAÇÃO PARA MESTRE DE OBRAS (ENCARGOS COMPLEMENTARES) - HORISTA	H	1	1,12	1,12
INSUMO	43487	SINAPI	EPI - FAMILIA ENCARREGADO GERAL - HORISTA (ENCARGOS COMPLEMENTARES - COLETADO CAIXA)	H	1	1,57	1,57
INSUMO	43463	SINAPI	FERRAMENTAS - FAMILIA ENCARREGADO GERAL - HORISTA (ENCARGOS COMPLEMENTARES - COLETADO CAIXA)	H	1	0,17	0,17
INSUMO	37373	SINAPI	SEGURO - HORISTA (COLETADO CAIXA - ENCARGOS COMPLEMENTARES)	H	1	0,11	0,11
INSUMO	37372	SINAPI	EXAMES - HORISTA (COLETADO CAIXA - ENCARGOS COMPLEMENTARES)	H	1	1,42	1,42
INSUMO	37371	SINAPI	TRANSPORTE - HORISTA (COLETADO CAIXA - ENCARGOS COMPLEMENTARES)	H	1	0,48	0,48
INSUMO	37370	SINAPI	ALIMENTACAO - HORISTA (COLETADO CAIXA - ENCARGOS COMPLEMENTARES)	H	1	2,49	2,49
INSUMO	4069	SINAPI	MESTRE DE OBRAS (HORISTA)	H	1	53,29	53,29
TOTAL SEM BDI - 90780							60,65

CLASSE/TIPO	CÓDIGO	FONTE	DESCRIÇÃO	UNID.	COEF.	P. UNIT. (R$)	TOTAL (R$)
PINTM	**102234**	**SINAPI**	**PINTURA IMUNIZANTE PARA MADEIRA, 2 DEMÃOS. AF_01/2021**	**M2**		**25,92**	
COMPOSICAO	88310	SINAPI	PINTOR COM ENCARGOS COMPLEMENTARES	H	0,4529	31,50	14,26
INSUMO	7340	SINAPI	IMUNIZANTE PARA MADEIRA, INCOLOR	L	0,3257	35,81	11,66
TOTAL SEM BDI - 102234							25,92

Maria Fernanda Gomes da Silva Arantes
Engenheira Civil
CREA: 1922273660

MUNICÍPIO DE TERESINA - PI
CONSTRUÇÃO DE CAMPO SOCIETY NO MUNICÍPIO DE TERESINA-PI
PLANILHA DE COMPOSIÇÕES UNITÁRIAS AUXILIARES - NÍVEL 1

DATA BASE: SINAPI PI 01/2026, SEINFRA CE 28, ORSE SE 01/2026, SEM DESONERAÇÃO **LEIS SOCIAIS (%): 113,78** **BDI (%): 23,54**

CLASSE/TIPO	CÓDIGO	FONTE	DESCRIÇÃO	UNID.	COEF.	P. UNIT. (R$)	TOTAL (R$)
LIVR	**88316**	**SINAPI**	**SERVENTE COM ENCARGOS COMPLEMENTARES**	**H**		**23,66**	
COMPOSICAO	95378	SINAPI	CURSO DE CAPACITAÇÃO PARA SERVENTE (ENCARGOS COMPLEMENTARES) - HORISTA	H	1	0,33	0,33
INSUMO	43491	SINAPI	EPI - FAMILIA SERVENTE - HORISTA (ENCARGOS COMPLEMENTARES - COLETADO CAIXA)	H	1	1,89	1,89
INSUMO	43467	SINAPI	FERRAMENTAS - FAMILIA SERVENTE - HORISTA (ENCARGOS COMPLEMENTARES - COLETADO CAIXA)	H	1	1,00	1,00
INSUMO	37373	SINAPI	SEGURO - HORISTA (COLETADO CAIXA - ENCARGOS COMPLEMENTARES)	H	1	0,11	0,11
INSUMO	37372	SINAPI	EXAMES - HORISTA (COLETADO CAIXA - ENCARGOS COMPLEMENTARES)	H	1	1,42	1,42
INSUMO	37371	SINAPI	TRANSPORTE - HORISTA (COLETADO CAIXA - ENCARGOS COMPLEMENTARES)	H	1	0,48	0,48
INSUMO	37370	SINAPI	ALIMENTACAO - HORISTA (COLETADO CAIXA - ENCARGOS COMPLEMENTARES)	H	1	2,49	2,49
INSUMO	6111	SINAPI	SERVENTE DE OBRAS (HORISTA)	H	1	15,94	15,94
TOTAL SEM BDI - 88316							23,66

CLASSE/TIPO	CÓDIGO	FONTE	DESCRIÇÃO	UNID.	COEF.	P. UNIT. (R$)	TOTAL (R$)
LIVR	**88262**	**SINAPI**	**CARPINTEIRO DE FORMAS COM ENCARGOS COMPLEMENTARES**	**H**		**28,78**	
COMPOSICAO	95330	SINAPI	CURSO DE CAPACITAÇÃO PARA CARPINTEIRO DE FÔRMAS (ENCARGOS COMPLEMENTARES) - HORISTA	H	1	0,25	0,25
INSUMO	43483	SINAPI	EPI - FAMILIA CARPINTEIRO DE FORMAS - HORISTA (ENCARGOS COMPLEMENTARES - COLETADO CAIXA)	H	1	1,78	1,78
INSUMO	43459	SINAPI	FERRAMENTAS - FAMILIA CARPINTEIRO DE FORMAS - HORISTA (ENCARGOS COMPLEMENTARES - COLETADO CAIXA)	H	1	0,45	0,45
INSUMO	37373	SINAPI	SEGURO - HORISTA (COLETADO CAIXA - ENCARGOS COMPLEMENTARES)	H	1	0,11	0,11
INSUMO	37372	SINAPI	EXAMES - HORISTA (COLETADO CAIXA - ENCARGOS COMPLEMENTARES)	H	1	1,42	1,42
INSUMO	37371	SINAPI	TRANSPORTE - HORISTA (COLETADO CAIXA - ENCARGOS COMPLEMENTARES)	H	1	0,48	0,48
INSUMO	37370	SINAPI	ALIMENTACAO - HORISTA (COLETADO CAIXA - ENCARGOS COMPLEMENTARES)	H	1	2,49	2,49
INSUMO	1213	SINAPI	CARPINTEIRO DE FORMAS PARA CONCRETO (HORISTA)	H	1	21,80	21,80
TOTAL SEM BDI - 88262							28,78

CLASSE/TIPO	CÓDIGO	FONTE	DESCRIÇÃO	UNID.	COEF.	P. UNIT. (R$)	TOTAL (R$)
CUSTH	**89032**	**SINAPI**	**TRATOR DE ESTEIRAS, POTÊNCIA 100 HP, PESO OPERACIONAL 9,4 T, COM LÂMINA 2,19 M3 - CHP DIURNO. AF_06/2014**	**CHP**		**199,01**	
COMPOSICAO	89030	SINAPI	TRATOR DE ESTEIRAS, POTÊNCIA 100 HP, PESO OPERACIONAL 9,4 T, COM LÂMINA 2,19 M3 - JUROS. AF_06/2014	H	1	14,79	14,79
COMPOSICAO	89029	SINAPI	TRATOR DE ESTEIRAS, POTÊNCIA 100 HP, PESO OPERACIONAL 9,4 T, COM LÂMINA 2,19 M3 - DEPRECIAÇÃO. AF_06/2014	H	1	33,58	33,58
COMPOSICAO	88324	SINAPI	TRATORISTA COM ENCARGOS COMPLEMENTARES	H	1	27,44	27,44
COMPOSICAO	53817	SINAPI	TRATOR DE ESTEIRAS, POTÊNCIA 100 HP, PESO OPERACIONAL 9,4 T, COM LÂMINA 2,19 M3 - MATERIAIS NA OPERAÇÃO. AF_06/2014	H	1	63,16	63,16
COMPOSICAO	5724	SINAPI	TRATOR DE ESTEIRAS, POTÊNCIA 100 HP, PESO OPERACIONAL 9,4 T, COM LÂMINA 2,19 M3 - MANUTENÇÃO. AF_06/2014	H	1	60,04	60,04
TOTAL SEM BDI - 89032							199,01

CLASSE/TIPO	CÓDIGO	FONTE	DESCRIÇÃO	UNID.	COEF.	P. UNIT. (R$)	TOTAL (R$)
CUSTH	**89031**	**SINAPI**	**TRATOR DE ESTEIRAS, POTÊNCIA 100 HP, PESO OPERACIONAL 9,4 T, COM LÂMINA 2,19 M3 - CHI DIURNO. AF_06/2014**	**CHI**		**75,81**	
COMPOSICAO	89030	SINAPI	TRATOR DE ESTEIRAS, POTÊNCIA 100 HP, PESO OPERACIONAL 9,4 T, COM LÂMINA 2,19 M3 - JUROS. AF_06/2014	H	1	14,79	14,79
COMPOSICAO	89029	SINAPI	TRATOR DE ESTEIRAS, POTÊNCIA 100 HP, PESO OPERACIONAL 9,4 T, COM LÂMINA 2,19 M3 - DEPRECIAÇÃO. AF_06/2014	H	1	33,58	33,58
COMPOSICAO	88324	SINAPI	TRATORISTA COM ENCARGOS COMPLEMENTARES	H	1	27,44	27,44
TOTAL SEM BDI - 89031							75,81

CLASSE/TIPO	CÓDIGO	FONTE	DESCRIÇÃO	UNID.	COEF.	P. UNIT. (R$)	TOTAL (R$)
LIVR	**88441**	**SINAPI**	**JARDINEIRO COM ENCARGOS COMPLEMENTARES**	**H**		**24,37**	
COMPOSICAO	95390	SINAPI	CURSO DE CAPACITAÇÃO PARA JARDINEIRO (ENCARGOS COMPLEMENTARES) - HORISTA	H	1	0,08	0,08
INSUMO	44503	SINAPI	JARDINEIRO (HORISTA)	H	1	17,08	17,08
INSUMO	43489	SINAPI	EPI - FAMILIA PEDREIRO - HORISTA (ENCARGOS COMPLEMENTARES - COLETADO CAIXA)	H	1	1,81	1,81
INSUMO	43465	SINAPI	FERRAMENTAS - FAMILIA PEDREIRO - HORISTA (ENCARGOS COMPLEMENTARES - COLETADO CAIXA)	H	1	0,90	0,90
INSUMO	37373	SINAPI	SEGURO - HORISTA (COLETADO CAIXA - ENCARGOS COMPLEMENTARES)	H	1	0,11	0,11
INSUMO	37372	SINAPI	EXAMES - HORISTA (COLETADO CAIXA - ENCARGOS COMPLEMENTARES)	H	1	1,42	1,42
INSUMO	37371	SINAPI	TRANSPORTE - HORISTA (COLETADO CAIXA - ENCARGOS COMPLEMENTARES)	H	1	0,48	0,48
INSUMO	37370	SINAPI	ALIMENTACAO - HORISTA (COLETADO CAIXA - ENCARGOS COMPLEMENTARES)	H	1	2,49	2,49
TOTAL SEM BDI - 88441							24,37

CLASSE/TIPO	CÓDIGO	FONTE	DESCRIÇÃO	UNID.	COEF.	P. UNIT. (R$)	TOTAL (R$)
CUSTH	**93244**	**SINAPI**	**ROLO COMPACTADOR VIBRATÓRIO PÉ DE CARNEIRO PARA SOLOS, POTÊNCIA 80 HP, PESO OPERACIONAL SEM/COM LASTRO 7,4 / 8,8 T, LARGURA DE TRABALHO 1,68 M - CHI DIURNO. AF_02/2016**	**CHI**		**66,59**	
COMPOSICAO	88303	SINAPI	OPERADOR DE ROLO COMPACTADOR COM ENCARGOS COMPLEMENTARES	H	1	26,52	26,52
COMPOSICAO	73313	SINAPI	ROLO COMPACTADOR VIBRATÓRIO PÉ DE CARNEIRO PARA SOLOS, POTÊNCIA 80 HP, PESO OPERACIONAL SEM/COM LASTRO 7,4 / 8,8 T, LARGURA DE TRABALHO 1,68 M - JUROS. AF_02/2016	H	1	8,52	8,52
COMPOSICAO	73309	SINAPI	ROLO COMPACTADOR VIBRATÓRIO PÉ DE CARNEIRO PARA SOLOS, POTÊNCIA 80 HP, PESO OPERACIONAL SEM/COM LASTRO 7,4 / 8,8 T, LARGURA DE TRABALHO 1,68 M - DEPRECIAÇÃO. AF_02/2016	H	1	31,55	31,55
TOTAL SEM BDI - 93244							66,59

Maria Fernanda Gomes da Silva Arantes
Engenheira Civil
CREA: 1922273660

MUNICÍPIO DE TERESINA - PI
CONSTRUÇÃO DE CAMPO SOCIETY NO MUNICÍPIO DE TERESINA-PI
PLANILHA DE COMPOSIÇÕES UNITÁRIAS AUXILIARES - NÍVEL 1

DATA BASE: **SINAPI PI 01/2026, SEINFRA CE 28, ORSE SE 01/2026, SEM DESONERAÇÃO** **LEIS SOCIAIS (%):** **113,78** **BDI (%):** **23,54**

CLASSE/TIPO	CÓDIGO	FONTE	DESCRIÇÃO	UNID.	COEF.	P. UNIT. (R$)	TOTAL (R$)
CUSTH	**5934**	**SINAPI**	**MOTONIVELADORA POTÊNCIA BÁSICA LÍQUIDA (PRIMEIRA MARCHA) 125 HP, PESO BRUTO 13032 KG, LARGURA DA LÂMINA DE 3,7 M - CHI DIURNO. AF_06/2014**	**CHI**		**110,80**	
COMPOSICAO	89229	SINAPI	MOTONIVELADORA POTÊNCIA BÁSICA LÍQUIDA (PRIMEIRA MARCHA) 125 HP, PESO BRUTO 13032 KG, LARGURA DA LÂMINA DE 3,7 M - JUROS. AF_06/2014	H	1	16,77	16,77
COMPOSICAO	89228	SINAPI	MOTONIVELADORA POTÊNCIA BÁSICA LÍQUIDA (PRIMEIRA MARCHA) 125 HP, PESO BRUTO 13032 KG, LARGURA DA LÂMINA DE 3,7 M - DEPRECIAÇÃO. AF_06/2014	H	1	47,60	47,60
COMPOSICAO	88300	SINAPI	OPERADOR DE MOTONIVELADORA COM ENCARGOS COMPLEMENTARES	H	1	46,43	46,43
TOTAL SEM BDI - 5934							110,80

CLASSE/TIPO	CÓDIGO	FONTE	DESCRIÇÃO	UNID.	COEF.	P. UNIT. (R$)	TOTAL (R$)
CUSTH	**5932**	**SINAPI**	**MOTONIVELADORA POTÊNCIA BÁSICA LÍQUIDA (PRIMEIRA MARCHA) 125 HP, PESO BRUTO 13032 KG, LARGURA DA LÂMINA DE 3,7 M - CHP DIURNO. AF_06/2014**	**CHP**		**271,94**	
COMPOSICAO	89229	SINAPI	MOTONIVELADORA POTÊNCIA BÁSICA LÍQUIDA (PRIMEIRA MARCHA) 125 HP, PESO BRUTO 13032 KG, LARGURA DA LÂMINA DE 3,7 M - JUROS. AF_06/2014	H	1	16,77	16,77
COMPOSICAO	89228	SINAPI	MOTONIVELADORA POTÊNCIA BÁSICA LÍQUIDA (PRIMEIRA MARCHA) 125 HP, PESO BRUTO 13032 KG, LARGURA DA LÂMINA DE 3,7 M - DEPRECIAÇÃO. AF_06/2014	H	1	47,60	47,60
COMPOSICAO	88300	SINAPI	OPERADOR DE MOTONIVELADORA COM ENCARGOS COMPLEMENTARES	H	1	46,43	46,43
COMPOSICAO	53849	SINAPI	MOTONIVELADORA POTÊNCIA BÁSICA LÍQUIDA (PRIMEIRA MARCHA) 125 HP, PESO BRUTO 13032 KG, LARGURA DA LÂMINA DE 3,7 M - MATERIAIS NA OPERAÇÃO. AF_06/2014	H	1	84,63	84,63
COMPOSICAO	5779	SINAPI	MOTONIVELADORA POTÊNCIA BÁSICA LÍQUIDA (PRIMEIRA MARCHA) 125 HP, PESO BRUTO 13032 KG, LARGURA DA LÂMINA DE 3,7 M - MANUTENÇÃO. AF_06/2014	H	1	76,51	76,51
TOTAL SEM BDI - 5932							271,94

CLASSE/TIPO	CÓDIGO	FONTE	DESCRIÇÃO	UNID.	COEF.	P. UNIT. (R$)	TOTAL (R$)
PRODC	**94974**	**SINAPI**	**CONCRETO MAGRO PARA LASTRO, TRAÇO 1:4,5:4,5 (EM MASSA SECA DE CIMENTO/ AREIA MÉDIA/ BRITA 1) - PREPARO MANUAL. AF_05/2021**	**M3**		**614,88**	
COMPOSICAO	88316	SINAPI	SERVENTE COM ENCARGOS COMPLEMENTARES	H	6,2858	23,66	148,72
INSUMO	4721	SINAPI	PEDRA BRITADA N. 1 (9,5 A 19 MM) POSTO PEDREIRA/FORNECEDOR, SEM FRETE	M3	0,5971	248,89	148,61
INSUMO	1379	SINAPI	CIMENTO PORTLAND COMPOSTO CP II-32	KG	218,93	1,08	236,44
INSUMO	370	SINAPI	AREIA MEDIA - POSTO JAZIDA/FORNECEDOR (RETIRADO NA JAZIDA, SEM TRANSPORTE)	M3	0,8538	95,00	81,11
TOTAL SEM BDI - 94974							614,88

CLASSE/TIPO	CÓDIGO	FONTE	DESCRIÇÃO	UNID.	COEF.	P. UNIT. (R$)	TOTAL (R$)
CUSTH	**91693**	**SINAPI**	**SERRA CIRCULAR DE BANCADA COM MOTOR ELÉTRICO POTÊNCIA DE 5HP, COM COIFA PARA DISCO 10" - CHI DIURNO. AF_08/2015**	**CHI**		**27,54**	
COMPOSICAO	91689	SINAPI	SERRA CIRCULAR DE BANCADA COM MOTOR ELÉTRICO POTÊNCIA DE 5HP, COM COIFA PARA DISCO 10" - JUROS. AF_08/2015	H	1	0,01	0,01
COMPOSICAO	91688	SINAPI	SERRA CIRCULAR DE BANCADA COM MOTOR ELÉTRICO POTÊNCIA DE 5HP, COM COIFA PARA DISCO 10" - DEPRECIAÇÃO. AF_08/2015	H	1	0,09	0,09
COMPOSICAO	88297	SINAPI	OPERADOR DE MÁQUINAS E EQUIPAMENTOS COM ENCARGOS COMPLEMENTARES	H	1	27,44	27,44
TOTAL SEM BDI - 91693							27,54

CLASSE/TIPO	CÓDIGO	FONTE	DESCRIÇÃO	UNID.	COEF.	P. UNIT. (R$)	TOTAL (R$)
CUSTH	**91692**	**SINAPI**	**SERRA CIRCULAR DE BANCADA COM MOTOR ELÉTRICO POTÊNCIA DE 5HP, COM COIFA PARA DISCO 10" - CHP DIURNO. AF_08/2015**	**CHP**		**29,09**	
COMPOSICAO	91691	SINAPI	SERRA CIRCULAR DE BANCADA COM MOTOR ELÉTRICO POTÊNCIA DE 5HP, COM COIFA PARA DISCO 10" - MATERIAIS NA OPERAÇÃO. AF_08/2015	H	1	1,49	1,49
COMPOSICAO	91690	SINAPI	SERRA CIRCULAR DE BANCADA COM MOTOR ELÉTRICO POTÊNCIA DE 5HP, COM COIFA PARA DISCO 10" - MANUTENÇÃO. AF_08/2015	H	1	0,06	0,06
COMPOSICAO	91689	SINAPI	SERRA CIRCULAR DE BANCADA COM MOTOR ELÉTRICO POTÊNCIA DE 5HP, COM COIFA PARA DISCO 10" - JUROS. AF_08/2015	H	1	0,01	0,01
COMPOSICAO	91688	SINAPI	SERRA CIRCULAR DE BANCADA COM MOTOR ELÉTRICO POTÊNCIA DE 5HP, COM COIFA PARA DISCO 10" - DEPRECIAÇÃO. AF_08/2015	H	1	0,09	0,09
COMPOSICAO	88297	SINAPI	OPERADOR DE MÁQUINAS E EQUIPAMENTOS COM ENCARGOS COMPLEMENTARES	H	1	27,44	27,44
TOTAL SEM BDI - 91692							29,09

CLASSE/TIPO	CÓDIGO	FONTE	DESCRIÇÃO	UNID.	COEF.	P. UNIT. (R$)	TOTAL (R$)
LIVR	**88239**	**SINAPI**	**AJUDANTE DE CARPINTEIRO COM ENCARGOS COMPLEMENTARES**	**H**		**23,66**	
COMPOSICAO	95309	SINAPI	CURSO DE CAPACITAÇÃO PARA AJUDANTE DE CARPINTEIRO (ENCARGOS COMPLEMENTARES) - HORISTA	H	1	0,24	0,24
INSUMO	43483	SINAPI	EPI - FAMILIA CARPINTEIRO DE FORMAS - HORISTA (ENCARGOS COMPLEMENTARES - COLETADO CAIXA)	H	1	1,78	1,78
INSUMO	43459	SINAPI	FERRAMENTAS - FAMILIA CARPINTEIRO DE FORMAS - HORISTA (ENCARGOS COMPLEMENTARES - COLETADO CAIXA)	H	1	0,45	0,45
INSUMO	37373	SINAPI	SEGURO - HORISTA (COLETADO CAIXA - ENCARGOS COMPLEMENTARES)	H	1	0,11	0,11
INSUMO	37372	SINAPI	EXAMES - HORISTA (COLETADO CAIXA - ENCARGOS COMPLEMENTARES)	H	1	1,42	1,42
INSUMO	37371	SINAPI	TRANSPORTE - HORISTA (COLETADO CAIXA - ENCARGOS COMPLEMENTARES)	H	1	0,48	0,48
INSUMO	37370	SINAPI	ALIMENTACAO - HORISTA (COLETADO CAIXA - ENCARGOS COMPLEMENTARES)	H	1	2,49	2,49

Maria Fernanda Gomes da Silva Arantes
Engenheira Civil
CREA: 1922273660

MUNICÍPIO DE TERESINA - PI
CONSTRUÇÃO DE CAMPO SOCIETY NO MUNICÍPIO DE TERESINA-PI
PLANILHA DE COMPOSIÇÕES UNITÁRIAS AUXILIARES - NÍVEL 1

DATA BASE: **SINAPI PI 01/2026, SEINFRA CE 28, ORSE SE 01/2026, SEM DESONERAÇÃO** **LEIS SOCIAIS (%):** **113,78** **BDI (%):** **23,54**

INSUMO	6117	SINAPI	CARPINTEIRO AUXILIAR (HORISTA)	H	1	16,69	16,69
TOTAL SEM BDI - 88239							23,66

CLASSE/TIPO	CÓDIGO	FONTE	DESCRIÇÃO	UNID.	COEF.	P. UNIT. (R$)	TOTAL (R$)
PRODC	**94968**	**SINAPI**	**CONCRETO MAGRO PARA LASTRO, TRAÇO 1:4,5:4,5 (EM MASSA SECA DE CIMENTO/ AREIA MÉDIA/ BRITA 1) - PREPARO MECÂNICO COM BETONEIRA 600 L. AF_05/2021**	**M3**		**546,87**	
COMPOSICAO	89226	SINAPI	BETONEIRA CAPACIDADE NOMINAL DE 600 L, CAPACIDADE DE MISTURA 360 L, MOTOR ELÉTRICO TRIFÁSICO POTÊNCIA DE 4 CV, SEM CARREGADOR - CHI DIURNO. AF_05/2023	CHI	0,6462	2,20	1,42
COMPOSICAO	89225	SINAPI	BETONEIRA CAPACIDADE NOMINAL DE 600 L, CAPACIDADE DE MISTURA 360 L, MOTOR ELÉTRICO TRIFÁSICO POTÊNCIA DE 4 CV, SEM CARREGADOR - CHP DIURNO. AF_05/2023	CHP	0,6853	6,90	4,72
COMPOSICAO	88377	SINAPI	OPERADOR DE BETONEIRA ESTACIONÁRIA/MISTURADOR COM ENCARGOS COMPLEMENTARES	H	1,3315	27,37	36,44
COMPOSICAO	88316	SINAPI	SERVENTE COM ENCARGOS COMPLEMENTARES	H	2,1058	23,66	49,82
INSUMO	4721	SINAPI	PEDRA BRITADA N. 1 (9,5 A 19 MM) POSTO PEDREIRA/FORNECEDOR, SEM FRETE	M3	0,5821	248,89	144,87
INSUMO	1379	SINAPI	CIMENTO PORTLAND COMPOSTO CP II-32	KG	213,4531	1,08	230,52
INSUMO	370	SINAPI	AREIA MEDIA - POSTO JAZIDA/FORNECEDOR (RETIRADO NA JAZIDA, SEM TRANSPORTE)	M3	0,8325	95,00	79,08
TOTAL SEM BDI - 94968							546,87

CLASSE/TIPO	CÓDIGO	FONTE	DESCRIÇÃO	UNID.	COEF.	P. UNIT. (R$)	TOTAL (R$)
LIVR	**88309**	**SINAPI**	**PEDREIRO COM ENCARGOS COMPLEMENTARES**	**H**		**29,47**	
COMPOSICAO	95371	SINAPI	CURSO DE CAPACITAÇÃO PARA PEDREIRO (ENCARGOS COMPLEMENTARES) - HORISTA	H	1	0,46	0,46
INSUMO	43489	SINAPI	EPI - FAMILIA PEDREIRO - HORISTA (ENCARGOS COMPLEMENTARES - COLETADO CAIXA)	H	1	1,81	1,81
INSUMO	43465	SINAPI	FERRAMENTAS - FAMILIA PEDREIRO - HORISTA (ENCARGOS COMPLEMENTARES - COLETADO CAIXA)	H	1	0,90	0,90
INSUMO	37373	SINAPI	SEGURO - HORISTA (COLETADO CAIXA - ENCARGOS COMPLEMENTARES)	H	1	0,11	0,11
INSUMO	37372	SINAPI	EXAMES - HORISTA (COLETADO CAIXA - ENCARGOS COMPLEMENTARES)	H	1	1,42	1,42
INSUMO	37371	SINAPI	TRANSPORTE - HORISTA (COLETADO CAIXA - ENCARGOS COMPLEMENTARES)	H	1	0,48	0,48
INSUMO	37370	SINAPI	ALIMENTACAO - HORISTA (COLETADO CAIXA - ENCARGOS COMPLEMENTARES)	H	1	2,49	2,49
INSUMO	4750	SINAPI	PEDREIRO (HORISTA)	H	1	21,80	21,80
TOTAL SEM BDI - 88309							29,47

CLASSE/TIPO	CÓDIGO	FONTE	DESCRIÇÃO	UNID.	COEF.	P. UNIT. (R$)	TOTAL (R$)
CUSTH	**88831**	**SINAPI**	**BETONEIRA CAPACIDADE NOMINAL DE 400 L, CAPACIDADE DE MISTURA 280 L, MOTOR ELÉTRICO TRIFÁSICO POTÊNCIA DE 2 CV, SEM CARREGADOR - CHI DIURNO. AF_05/2023**	**CHI**		**0,54**	
COMPOSICAO	88827	SINAPI	BETONEIRA CAPACIDADE NOMINAL DE 400 L, CAPACIDADE DE MISTURA 280 L, MOTOR ELÉTRICO TRIFÁSICO POTÊNCIA DE 2 CV, SEM CARREGADOR - JUROS. AF_05/2023	H	1	0,10	0,10
COMPOSICAO	88826	SINAPI	BETONEIRA CAPACIDADE NOMINAL DE 400 L, CAPACIDADE DE MISTURA 280 L, MOTOR ELÉTRICO TRIFÁSICO POTÊNCIA DE 2 CV, SEM CARREGADOR - DEPRECIAÇÃO. AF_05/2023	H	1	0,44	0,44
TOTAL SEM BDI - 88831							0,54

CLASSE/TIPO	CÓDIGO	FONTE	DESCRIÇÃO	UNID.	COEF.	P. UNIT. (R$)	TOTAL (R$)
CUSTH	**88830**	**SINAPI**	**BETONEIRA CAPACIDADE NOMINAL DE 400 L, CAPACIDADE DE MISTURA 280 L, MOTOR ELÉTRICO TRIFÁSICO POTÊNCIA DE 2 CV, SEM CARREGADOR - CHP DIURNO. AF_05/2023**	**CHP**		**2,39**	
COMPOSICAO	88829	SINAPI	BETONEIRA CAPACIDADE NOMINAL DE 400 L, CAPACIDADE DE MISTURA 280 L, MOTOR ELÉTRICO TRIFÁSICO POTÊNCIA DE 2 CV, SEM CARREGADOR - MATERIAIS NA OPERAÇÃO. AF_05/2023	H	1	1,37	1,37
COMPOSICAO	88828	SINAPI	BETONEIRA CAPACIDADE NOMINAL DE 400 L, CAPACIDADE DE MISTURA 280 L, MOTOR ELÉTRICO TRIFÁSICO POTÊNCIA DE 2 CV, SEM CARREGADOR - MANUTENÇÃO. AF_05/2023	H	1	0,48	0,48
COMPOSICAO	88827	SINAPI	BETONEIRA CAPACIDADE NOMINAL DE 400 L, CAPACIDADE DE MISTURA 280 L, MOTOR ELÉTRICO TRIFÁSICO POTÊNCIA DE 2 CV, SEM CARREGADOR - JUROS. AF_05/2023	H	1	0,10	0,10
COMPOSICAO	88826	SINAPI	BETONEIRA CAPACIDADE NOMINAL DE 400 L, CAPACIDADE DE MISTURA 280 L, MOTOR ELÉTRICO TRIFÁSICO POTÊNCIA DE 2 CV, SEM CARREGADOR - DEPRECIAÇÃO. AF_05/2023	H	1	0,44	0,44
TOTAL SEM BDI - 88830							2,39

CLASSE/TIPO	CÓDIGO	FONTE	DESCRIÇÃO	UNID.	COEF.	P. UNIT. (R$)	TOTAL (R$)
LIVR	**88377**	**SINAPI**	**OPERADOR DE BETONEIRA ESTACIONÁRIA/MISTURADOR COM ENCARGOS COMPLEMENTARES**	**H**		**27,37**	
COMPOSICAO	95389	SINAPI	CURSO DE CAPACITAÇÃO PARA OPERADOR DE BETONEIRA ESTACIONÁRIA/MISTURADOR (ENCARGOS COMPLEMENTARES) - HORISTA	H	1	0,17	0,17
INSUMO	43488	SINAPI	EPI - FAMILIA OPERADOR ESCAVADEIRA - HORISTA (ENCARGOS COMPLEMENTARES - COLETADO CAIXA)	H	1	1,13	1,13
INSUMO	43464	SINAPI	FERRAMENTAS - FAMILIA OPERADOR ESCAVADEIRA - HORISTA (ENCARGOS COMPLEMENTARES - COLETADO CAIXA)	H	1	0,05	0,05
INSUMO	37666	SINAPI	OPERADOR DE BETONEIRA ESTACIONARIA / MISTURADOR (HORISTA)	H	1	21,52	21,52
INSUMO	37373	SINAPI	SEGURO - HORISTA (COLETADO CAIXA - ENCARGOS COMPLEMENTARES)	H	1	0,11	0,11
INSUMO	37372	SINAPI	EXAMES - HORISTA (COLETADO CAIXA - ENCARGOS COMPLEMENTARES)	H	1	1,42	1,42
INSUMO	37371	SINAPI	TRANSPORTE - HORISTA (COLETADO CAIXA - ENCARGOS COMPLEMENTARES)	H	1	0,48	0,48
INSUMO	37370	SINAPI	ALIMENTACAO - HORISTA (COLETADO CAIXA - ENCARGOS COMPLEMENTARES)	H	1	2,49	2,49
TOTAL SEM BDI - 88377							27,37

CLASSE/TIPO	CÓDIGO	FONTE	DESCRIÇÃO	UNID.	COEF.	P. UNIT. (R$)	TOTAL (R$)

Maria Fernanda Gomes da Silva Arantes
Engenheira Civil
CREA: 1922273660

MUNICÍPIO DE TERESINA - PI
CONSTRUÇÃO DE CAMPO SOCIETY NO MUNICÍPIO DE TERESINA-PI
PLANILHA DE COMPOSIÇÕES UNITÁRIAS AUXILIARES - NÍVEL 1

DATA BASE: **SINAPI PI 01/2026, SEINFRA CE 28, ORSE SE 01/2026, SEM DESONERAÇÃO** **LEIS SOCIAIS (%):** **113,78** **BDI (%):** **23,54**

CUSTH	**90587**	**SINAPI**	**VIBRADOR DE IMERSÃO, DIÂMETRO DE PONTEIRA 45MM, MOTOR ELÉTRICO TRIFÁSICO POTÊNCIA DE 2 CV - CHI DIURNO. AF_06/2015**	**CHI**		**0,49**	
COMPOSICAO	90583	SINAPI	VIBRADOR DE IMERSÃO, DIÂMETRO DE PONTEIRA 45MM, MOTOR ELÉTRICO TRIFÁSICO POTÊNCIA DE 2 CV - JUROS. AF_06/2015	H	1	0,09	0,09
COMPOSICAO	90582	SINAPI	VIBRADOR DE IMERSÃO, DIÂMETRO DE PONTEIRA 45MM, MOTOR ELÉTRICO TRIFÁSICO POTÊNCIA DE 2 CV - DEPRECIAÇÃO. AF_06/2015	H	1	0,40	0,40
TOTAL SEM BDI - 90587							0,49

CLASSE/TIPO	CÓDIGO	FONTE	DESCRIÇÃO	UNID.	COEF.	P. UNIT. (R$)	TOTAL (R$)
CUSTH	**90586**	**SINAPI**	**VIBRADOR DE IMERSÃO, DIÂMETRO DE PONTEIRA 45MM, MOTOR ELÉTRICO TRIFÁSICO POTÊNCIA DE 2 CV - CHP DIURNO. AF_06/2015**	**CHP**		**1,37**	
COMPOSICAO	90585	SINAPI	VIBRADOR DE IMERSÃO, DIÂMETRO DE PONTEIRA 45MM, MOTOR ELÉTRICO TRIFÁSICO POTÊNCIA DE 2 CV - MATERIAIS NA OPERAÇÃO. AF_06/2015	H	1	0,57	0,57
COMPOSICAO	90584	SINAPI	VIBRADOR DE IMERSÃO, DIÂMETRO DE PONTEIRA 45MM, MOTOR ELÉTRICO TRIFÁSICO POTÊNCIA DE 2 CV - MANUTENÇÃO. AF_06/2015	H	1	0,31	0,31
COMPOSICAO	90583	SINAPI	VIBRADOR DE IMERSÃO, DIÂMETRO DE PONTEIRA 45MM, MOTOR ELÉTRICO TRIFÁSICO POTÊNCIA DE 2 CV - JUROS. AF_06/2015	H	1	0,09	0,09
COMPOSICAO	90582	SINAPI	VIBRADOR DE IMERSÃO, DIÂMETRO DE PONTEIRA 45MM, MOTOR ELÉTRICO TRIFÁSICO POTÊNCIA DE 2 CV - DEPRECIAÇÃO. AF_06/2015	H	1	0,40	0,40
TOTAL SEM BDI - 90586							1,37

CLASSE/TIPO	CÓDIGO	FONTE	DESCRIÇÃO	UNID.	COEF.	P. UNIT. (R$)	TOTAL (R$)
LIVR	**88270**	**SINAPI**	**IMPERMEABILIZADOR COM ENCARGOS COMPLEMENTARES**	**H**		**29,47**	
COMPOSICAO	95338	SINAPI	CURSO DE CAPACITAÇÃO PARA IMPERMEABILIZADOR (ENCARGOS COMPLEMENTARES) - HORISTA	H	1	0,46	0,46
INSUMO	43489	SINAPI	EPI - FAMILIA PEDREIRO - HORISTA (ENCARGOS COMPLEMENTARES - COLETADO CAIXA)	H	1	1,81	1,81
INSUMO	43465	SINAPI	FERRAMENTAS - FAMILIA PEDREIRO - HORISTA (ENCARGOS COMPLEMENTARES - COLETADO CAIXA)	H	1	0,90	0,90
INSUMO	37373	SINAPI	SEGURO - HORISTA (COLETADO CAIXA - ENCARGOS COMPLEMENTARES)	H	1	0,11	0,11
INSUMO	37372	SINAPI	EXAMES - HORISTA (COLETADO CAIXA - ENCARGOS COMPLEMENTARES)	H	1	1,42	1,42
INSUMO	37371	SINAPI	TRANSPORTE - HORISTA (COLETADO CAIXA - ENCARGOS COMPLEMENTARES)	H	1	0,48	0,48
INSUMO	37370	SINAPI	ALIMENTACAO - HORISTA (COLETADO CAIXA - ENCARGOS COMPLEMENTARES)	H	1	2,49	2,49
INSUMO	12873	SINAPI	IMPERMEABILIZADOR (HORISTA)	H	1	21,80	21,80
TOTAL SEM BDI - 88270							29,47

CLASSE/TIPO	CÓDIGO	FONTE	DESCRIÇÃO	UNID.	COEF.	P. UNIT. (R$)	TOTAL (R$)
LIVR	**88243**	**SINAPI**	**AJUDANTE ESPECIALIZADO COM ENCARGOS COMPLEMENTARES**	**H**		**24,63**	
COMPOSICAO	95313	SINAPI	CURSO DE CAPACITAÇÃO PARA AJUDANTE ESPECIALIZADO (ENCARGOS COMPLEMENTARES) - HORISTA	H	1	0,19	0,19
INSUMO	43491	SINAPI	EPI - FAMILIA SERVENTE - HORISTA (ENCARGOS COMPLEMENTARES - COLETADO CAIXA)	H	1	1,89	1,89
INSUMO	43467	SINAPI	FERRAMENTAS - FAMILIA SERVENTE - HORISTA (ENCARGOS COMPLEMENTARES - COLETADO CAIXA)	H	1	1,00	1,00
INSUMO	37373	SINAPI	SEGURO - HORISTA (COLETADO CAIXA - ENCARGOS COMPLEMENTARES)	H	1	0,11	0,11
INSUMO	37372	SINAPI	EXAMES - HORISTA (COLETADO CAIXA - ENCARGOS COMPLEMENTARES)	H	1	1,42	1,42
INSUMO	37371	SINAPI	TRANSPORTE - HORISTA (COLETADO CAIXA - ENCARGOS COMPLEMENTARES)	H	1	0,48	0,48
INSUMO	37370	SINAPI	ALIMENTACAO - HORISTA (COLETADO CAIXA - ENCARGOS COMPLEMENTARES)	H	1	2,49	2,49
INSUMO	242	SINAPI	AJUDANTE ESPECIALIZADO (HORISTA)	H	1	17,05	17,05
TOTAL SEM BDI - 88243							24,63

CLASSE/TIPO	CÓDIGO	FONTE	DESCRIÇÃO	UNID.	COEF.	P. UNIT. (R$)	TOTAL (R$)
	EXEC529	**PRÓPRIA**	**AÇO CA - 50 Ø 6,3 A 12,5MM, INCLUSIVE CORTE, DOBRAGEM, MONTAGEM E COLOCACAO DE FERRAGENS NAS FORMAS, PARA SUPERESTRUTURAS E FUNDAÇÕES - R1 (REF: 00140/ORSE-ORSE-05/2025)**	**KG**		**13,31**	
INSUMO	00081/ORSE	ORSE	AÇO CA-50 6,3 A 12,5 MM	KG	1	8,43	8,43
INSUMO	39017	SINAPI	ESPACADOR / DISTANCIADOR CIRCULAR COM ENTRADA LATERAL, EM PLASTICO, PARA VERGALHAO *4,2 A 12,5* MM, COBRIMENTO 20 MM	UN	0,4	0,22	0,08
INSUMO	39315	SINAPI	ESPACADOR / DISTANCIADOR TIPO GARRA DUPLA, EM PLASTICO, COBRIMENTO *20* MM, PARA FERRAGENS DE LAJES E FUNDO DE VIGAS	UN	0,4	0,36	0,14
INSUMO	43132	SINAPI	ARAME RECOZIDO 16 BWG, D = 1,65 MM (0,016 KG/M) OU 18 BWG, D = 1,25 MM (0,01 KG/M)	KG	0,02	21,59	0,43
COMPOSICAO	88316	SINAPI	SERVENTE COM ENCARGOS COMPLEMENTARES	H	0,08	23,66	1,89
COMPOSICAO	88245	SINAPI	ARMADOR COM ENCARGOS COMPLEMENTARES	H	0,08	29,26	2,34
TOTAL SEM BDI - EXEC529							13,31

CLASSE/TIPO	CÓDIGO	FONTE	DESCRIÇÃO	UNID.	COEF.	P. UNIT. (R$)	TOTAL (R$)
	08495/ORSE	**ORSE/ADAPT**	**DOBRADIÇA DE FERRO 65X47MM EM BARRA CHATA 2 1/2" X 1/4" E PINO AÇO 1/2" (EXCETO MÃO DE OBRA)**	**UN**		**8,14**	
INSUMO	08809/ORSE	ORSE	BARRA CHATA DE FERRO 2.1/2" X 1/4" (3,17 KG/M)	KG	0,355	10,50	3,72
INSUMO	08810/ORSE	ORSE	BARRA CHATA DE FERRO 3/4" X 1/4" (0,95 KG/M)	KG	0,105	10,50	1,10
INSUMO	08811/ORSE	ORSE	BARRA REDONDA DE AÇO MECANICO LAMINADO 1/2" (0,99 KG/M)	M	0,18	18,47	3,32
TOTAL SEM BDI - 08495/ORSE							8,14

CLASSE/TIPO	CÓDIGO	FONTE	DESCRIÇÃO	UNID.	COEF.	P. UNIT. (R$)	TOTAL (R$)
LIVR	**88315**	**SINAPI**	**SERRALHEIRO COM ENCARGOS COMPLEMENTARES**	**H**		**29,26**	
COMPOSICAO	95377	SINAPI	CURSO DE CAPACITAÇÃO PARA SERRALHEIRO (ENCARGOS COMPLEMENTARES) - HORISTA	H	1	0,25	0,25
INSUMO	43489	SINAPI	EPI - FAMILIA PEDREIRO - HORISTA (ENCARGOS COMPLEMENTARES - COLETADO CAIXA)	H	1	1,81	1,81
INSUMO	43465	SINAPI	FERRAMENTAS - FAMILIA PEDREIRO - HORISTA (ENCARGOS COMPLEMENTARES - COLETADO CAIXA)	H	1	0,90	0,90
INSUMO	37373	SINAPI	SEGURO - HORISTA (COLETADO CAIXA - ENCARGOS COMPLEMENTARES)	H	1	0,11	0,11

Maria Fernanda Gomes da Silva Arantes
Engenheira Civil
CREA: 1922273660

MUNICÍPIO DE TERESINA - PI
CONSTRUÇÃO DE CAMPO SOCIETY NO MUNICÍPIO DE TERESINA-PI
PLANILHA DE COMPOSIÇÕES UNITÁRIAS AUXILIARES - NÍVEL 1

DATA BASE: **SINAPI PI 01/2026, SEINFRA CE 28, ORSE SE 01/2026, SEM DESONERAÇÃO** **LEIS SOCIAIS (%):** **113,78** **BDI (%):** **23,54**

INSUMO	37372	SINAPI	EXAMES - HORISTA (COLETADO CAIXA - ENCARGOS COMPLEMENTARES)	H	1	1,42	1,42
INSUMO	37371	SINAPI	TRANSPORTE - HORISTA (COLETADO CAIXA - ENCARGOS COMPLEMENTARES)	H	1	0,48	0,48
INSUMO	37370	SINAPI	ALIMENTACAO - HORISTA (COLETADO CAIXA - ENCARGOS COMPLEMENTARES)	H	1	2,49	2,49
INSUMO	6110	SINAPI	SERRALHEIRO (HORISTA)	H	1	21,80	21,80
TOTAL SEM BDI - 88315							29,26

CLASSE/TIPO	CÓDIGO	FONTE	DESCRIÇÃO	UNID.	COEF.	P. UNIT. (R$)	TOTAL (R$)
DISS	**103800**	**SINAPI**	**PEDRA ARGAMASSADA COM CIMENTO E AREIA 1:3, 40% DE ARGAMASSA EM VOLUME - AREIA E PEDRA DE MÃO COMERCIAIS - FORNECIMENTO E ASSENTAMENTO. AF_08/2022**	**M3**		**715,66**	
COMPOSICAO	88629	SINAPI	ARGAMASSA TRAÇO 1:3 (EM VOLUME DE CIMENTO E AREIA MÉDIA ÚMIDA), PREPARO MANUAL. AF_08/2019	M3	0,4412	826,00	364,43
COMPOSICAO	88316	SINAPI	SERVENTE COM ENCARGOS COMPLEMENTARES	H	3,1021	23,66	73,39
COMPOSICAO	88309	SINAPI	PEDREIRO COM ENCARGOS COMPLEMENTARES	H	2,2158	29,47	65,29
INSUMO	4730	SINAPI	PEDRA DE MAO OU PEDRA RACHAO PARA ARRIMO/FUNDACAO (POSTO PEDREIRA/FORNECEDOR, SEM FRETE)	M3	0,9086	233,94	212,55
TOTAL SEM BDI - 103800							715,66

CLASSE/TIPO	CÓDIGO	FONTE	DESCRIÇÃO	UNID.	COEF.	P. UNIT. (R$)	TOTAL (R$)
PRODC	**102487**	**SINAPI**	**CONCRETO CICLÓPICO FCK = 15MPA, 30% PEDRA DE MÃO EM VOLUME REAL, INCLUSIVE LANÇAMENTO. AF_05/2021**	**M3**		**802,55**	
COMPOSICAO	94963	SINAPI	CONCRETO FCK = 15MPA, TRAÇO 1:3,4:3,5 (EM MASSA SECA DE CIMENTO/ AREIA MÉDIA/ BRITA 1) - PREPARO MECÂNICO COM BETONEIRA 400 L. AF_05/2021	M3	0,805	612,94	493,41
COMPOSICAO	90587	SINAPI	VIBRADOR DE IMERSÃO, DIÂMETRO DE PONTEIRA 45MM, MOTOR ELÉTRICO TRIFÁSICO POTÊNCIA DE 2 CV - CHI DIURNO. AF_06/2015	CHI	0,6377	0,49	0,31
COMPOSICAO	90586	SINAPI	VIBRADOR DE IMERSÃO, DIÂMETRO DE PONTEIRA 45MM, MOTOR ELÉTRICO TRIFÁSICO POTÊNCIA DE 2 CV - CHP DIURNO. AF_06/2015	CHP	0,2198	1,37	0,30
COMPOSICAO	88316	SINAPI	SERVENTE COM ENCARGOS COMPLEMENTARES	H	6,4684	23,66	153,04
COMPOSICAO	88309	SINAPI	PEDREIRO COM ENCARGOS COMPLEMENTARES	H	1,6702	29,47	49,22
INSUMO	4730	SINAPI	PEDRA DE MAO OU PEDRA RACHAO PARA ARRIMO/FUNDACAO (POSTO PEDREIRA/FORNECEDOR, SEM FRETE)	M3	0,4543	233,94	106,27
TOTAL SEM BDI - 102487							802,55

CLASSE/TIPO	CÓDIGO	FONTE	DESCRIÇÃO	UNID.	COEF.	P. UNIT. (R$)	TOTAL (R$)
ALVEV	**103316**	**SINAPI**	**ALVENARIA DE VEDAÇÃO DE BLOCOS VAZADOS DE CONCRETO DE 9X19X39 CM (ESPESSURA 9 CM) E ARGAMASSA DE ASSENTAMENTO COM PREPARO EM BETONEIRA. AF_12/2021**	**M2**		**73,21**	
COMPOSICAO	88316	SINAPI	SERVENTE COM ENCARGOS COMPLEMENTARES	H	0,365	23,66	8,63
COMPOSICAO	88309	SINAPI	PEDREIRO COM ENCARGOS COMPLEMENTARES	H	0,73	29,47	21,51
COMPOSICAO	87292	SINAPI	ARGAMASSA TRAÇO 1:2:8 (EM VOLUME DE CIMENTO, CAL E AREIA MÉDIA ÚMIDA) PARA EMBOÇO/MASSA ÚNICA/ASSENTAMENTO DE ALVENARIA DE VEDAÇÃO, PREPARO MECÂNICO COM BETONEIRA 400 L. AF_08/2019	M3	0,0087	675,57	5,87
INSUMO	37395	SINAPI	PINO DE ACO COM FURO, HASTE = 27 MM (ACAO DIRETA)	CENTO	0,005	41,93	0,20
INSUMO	34557	SINAPI	TELA DE ACO SOLDADA GALVANIZADA/ZINCADA PARA ALVENARIA, FIO D = *1,20 A 1,70* MM, MALHA 15 X 15 MM, (C X L) *50 X 7,5* CM	M	0,42	2,30	0,96
INSUMO	650	SINAPI	BLOCO DE VEDACAO DE CONCRETO, 9 X 19 X 39 CM (CLASSE C - NBR 6136)	UN	13,6	2,65	36,04
TOTAL SEM BDI - 103316							73,21

CLASSE/TIPO	CÓDIGO	FONTE	DESCRIÇÃO	UNID.	COEF.	P. UNIT. (R$)	TOTAL (R$)
MASSI	**87529**	**SINAPI**	**MASSA ÚNICA, EM ARGAMASSA TRAÇO 1:2:8, PREPARO MECÂNICO, APLICADA MANUALMENTE EM PAREDES INTERNAS DE AMBIENTES COM ÁREA ENTRE 5M² E 10M², E = 17,5MM, COM TALISCAS. AF_03/2024**	**M2**		**40,03**	
COMPOSICAO	88316	SINAPI	SERVENTE COM ENCARGOS COMPLEMENTARES	H	0,2362	23,66	5,58
COMPOSICAO	88309	SINAPI	PEDREIRO COM ENCARGOS COMPLEMENTARES	H	0,4724	29,47	13,92
COMPOSICAO	87292	SINAPI	ARGAMASSA TRAÇO 1:2:8 (EM VOLUME DE CIMENTO, CAL E AREIA MÉDIA ÚMIDA) PARA EMBOÇO/MASSA ÚNICA/ASSENTAMENTO DE ALVENARIA DE VEDAÇÃO, PREPARO MECÂNICO COM BETONEIRA 400 L. AF_08/2019	M3	0,0304	675,57	20,53
TOTAL SEM BDI - 87529							40,03

CLASSE/TIPO	CÓDIGO	FONTE	DESCRIÇÃO	UNID.	COEF.	P. UNIT. (R$)	TOTAL (R$)
PINTI	**104641**	**SINAPI**	**PINTURA LÁTEX ACRÍLICA ECONÔMICA, APLICAÇÃO MANUAL EM PAREDES, DUAS DEMÃOS. AF_04/2023**	**M2**		**9,73**	
COMPOSICAO	88316	SINAPI	SERVENTE COM ENCARGOS COMPLEMENTARES	H	0,0544	23,66	1,28
COMPOSICAO	88310	SINAPI	PINTOR COM ENCARGOS COMPLEMENTARES	H	0,1631	31,50	5,13
INSUMO	35693	SINAPI	TINTA LATEX ACRILICA ECONOMICA, COR BRANCA	L	0,2678	12,43	3,32
TOTAL SEM BDI - 104641							9,73

CLASSE/TIPO	CÓDIGO	FONTE	DESCRIÇÃO	UNID.	COEF.	P. UNIT. (R$)	TOTAL (R$)
ESCAVL	**93358**	**SINAPI**	**ESCAVAÇÃO MANUAL DE VALA. AF_09/2024**	**M3**		**93,59**	
COMPOSICAO	88316	SINAPI	SERVENTE COM ENCARGOS COMPLEMENTARES	H	3,9557667	23,66	93,59
TOTAL SEM BDI - 93358							93,59

CLASSE/TIPO	CÓDIGO	FONTE	DESCRIÇÃO	UNID.	COEF.	P. UNIT. (R$)	TOTAL (R$)
CHAP	**87879**	**SINAPI**	**CHAPISCO APLICADO EM ALVENARIAS E ESTRUTURAS DE CONCRETO INTERNAS, COM COLHER DE PEDREIRO. ARGAMASSA TRAÇO 1:3 COM PREPARO EM BETONEIRA 400L. AF_10/2022**	**M2**		**5,09**	
COMPOSICAO	88316	SINAPI	SERVENTE COM ENCARGOS COMPLEMENTARES	H	0,0255	23,66	0,60
COMPOSICAO	88309	SINAPI	PEDREIRO COM ENCARGOS COMPLEMENTARES	H	0,0681	29,47	2,00
COMPOSICAO	87313	SINAPI	ARGAMASSA TRAÇO 1:3 (EM VOLUME DE CIMENTO E AREIA GROSSA ÚMIDA) PARA CHAPISCO CONVENCIONAL, PREPARO MECÂNICO COM BETONEIRA 400 L. AF_08/2019	M3	0,0037	674,44	2,49
TOTAL SEM BDI - 87879							5,09

CLASSE/TIPO	CÓDIGO	FONTE	DESCRIÇÃO	UNID.	COEF.	P. UNIT. (R$)	TOTAL (R$)
LIVR	**88317**	**SINAPI**	**SOLDADOR COM ENCARGOS COMPLEMENTARES**	**H**		**31,04**	

Maria Fernanda Gomes da Silva Arantes
Engenheira Civil
CREA: 1922273660

MUNICÍPIO DE TERESINA - PI
CONSTRUÇÃO DE CAMPO SOCIETY NO MUNICÍPIO DE TERESINA-PI
PLANILHA DE COMPOSIÇÕES UNITÁRIAS AUXILIARES - NÍVEL 1

DATA BASE: **SINAPI PI 01/2026, SEINFRA CE 28, ORSE SE 01/2026, SEM DESONERAÇÃO** **LEIS SOCIAIS (%):** **113,78** **BDI (%):** **23,54**

COMPOSICAO	95379	SINAPI	CURSO DE CAPACITAÇÃO PARA SOLDADOR (ENCARGOS COMPLEMENTARES) - HORISTA	H	1	0,25	0,25
INSUMO	43492	SINAPI	EPI - FAMILIA SOLDADOR - HORISTA (ENCARGOS COMPLEMENTARES - COLETADO CAIXA)	H	1	2,76	2,76
INSUMO	43468	SINAPI	FERRAMENTAS - FAMILIA SOLDADOR - HORISTA (ENCARGOS COMPLEMENTARES - COLETADO CAIXA)	H	1	1,73	1,73
INSUMO	37373	SINAPI	SEGURO - HORISTA (COLETADO CAIXA - ENCARGOS COMPLEMENTARES)	H	1	0,11	0,11
INSUMO	37372	SINAPI	EXAMES - HORISTA (COLETADO CAIXA - ENCARGOS COMPLEMENTARES)	H	1	1,42	1,42
INSUMO	37371	SINAPI	TRANSPORTE - HORISTA (COLETADO CAIXA - ENCARGOS COMPLEMENTARES)	H	1	0,48	0,48
INSUMO	37370	SINAPI	ALIMENTACAO - HORISTA (COLETADO CAIXA - ENCARGOS COMPLEMENTARES)	H	1	2,49	2,49
INSUMO	6160	SINAPI	SOLDADOR (HORISTA)	H	1	21,80	21,80
TOTAL SEM BDI - 88317							31,04

CLASSE/TIPO	CÓDIGO	FONTE	DESCRIÇÃO	UNID.	COEF.	P. UNIT. (R$)	TOTAL (R$)
LIVR	**88278**	**SINAPI**	**MONTADOR DE ESTRUTURAS METÁLICAS COM ENCARGOS COMPLEMENTARES**	**H**		**22,67**	
COMPOSICAO	95344	SINAPI	CURSO DE CAPACITAÇÃO PARA MONTADOR DE ESTRUTURA METÁLICA (ENCARGOS COMPLEMENTARES) - HORISTA	H	1	0,19	0,19
INSUMO	44497	SINAPI	MONTADOR DE ESTRUTURAS METALICAS HORISTA	H	1	16,80	16,80
INSUMO	43488	SINAPI	EPI - FAMILIA OPERADOR ESCAVADEIRA - HORISTA (ENCARGOS COMPLEMENTARES - COLETADO CAIXA)	H	1	1,13	1,13
INSUMO	43464	SINAPI	FERRAMENTAS - FAMILIA OPERADOR ESCAVADEIRA - HORISTA (ENCARGOS COMPLEMENTARES - COLETADO CAIXA)	H	1	0,05	0,05
INSUMO	37373	SINAPI	SEGURO - HORISTA (COLETADO CAIXA - ENCARGOS COMPLEMENTARES)	H	1	0,11	0,11
INSUMO	37372	SINAPI	EXAMES - HORISTA (COLETADO CAIXA - ENCARGOS COMPLEMENTARES)	H	1	1,42	1,42
INSUMO	37371	SINAPI	TRANSPORTE - HORISTA (COLETADO CAIXA - ENCARGOS COMPLEMENTARES)	H	1	0,48	0,48
INSUMO	37370	SINAPI	ALIMENTACAO - HORISTA (COLETADO CAIXA - ENCARGOS COMPLEMENTARES)	H	1	2,49	2,49
TOTAL SEM BDI - 88278							22,67

CLASSE/TIPO	CÓDIGO	FONTE	DESCRIÇÃO	UNID.	COEF.	P. UNIT. (R$)	TOTAL (R$)
LIVR	**88310**	**SINAPI**	**PINTOR COM ENCARGOS COMPLEMENTARES**	**H**		**31,50**	
COMPOSICAO	95372	SINAPI	CURSO DE CAPACITAÇÃO PARA PINTOR (ENCARGOS COMPLEMENTARES) - HORISTA	H	1	0,32	0,32
INSUMO	43490	SINAPI	EPI - FAMILIA PINTOR - HORISTA (ENCARGOS COMPLEMENTARES - COLETADO CAIXA)	H	1	2,30	2,30
INSUMO	43466	SINAPI	FERRAMENTAS - FAMILIA PINTOR - HORISTA (ENCARGOS COMPLEMENTARES - COLETADO CAIXA)	H	1	2,58	2,58
INSUMO	37373	SINAPI	SEGURO - HORISTA (COLETADO CAIXA - ENCARGOS COMPLEMENTARES)	H	1	0,11	0,11
INSUMO	37372	SINAPI	EXAMES - HORISTA (COLETADO CAIXA - ENCARGOS COMPLEMENTARES)	H	1	1,42	1,42
INSUMO	37371	SINAPI	TRANSPORTE - HORISTA (COLETADO CAIXA - ENCARGOS COMPLEMENTARES)	H	1	0,48	0,48
INSUMO	37370	SINAPI	ALIMENTACAO - HORISTA (COLETADO CAIXA - ENCARGOS COMPLEMENTARES)	H	1	2,49	2,49
INSUMO	4783	SINAPI	PINTOR (HORISTA)	H	1	21,80	21,80
TOTAL SEM BDI - 88310							31,50

CLASSE/TIPO	CÓDIGO	FONTE	DESCRIÇÃO	UNID.	COEF.	P. UNIT. (R$)	TOTAL (R$)
ESCAVL	**90106**	**SINAPI**	**ESCAVAÇÃO MECANIZADA DE VALA COM PROFUNDIDADE ATÉ 1,5 M (MÉDIA MONTANTE E JUSANTE/UMA COMPOSIÇÃO POR TRECHO), RETROESCAV. (0,26 M3), LARGURA DE 0,8 M A 1,5 M, EM SOLO DE 1A CATEGORIA, LOCAIS COM BAIXO NÍVEL DE INTERFERÊNCIA. AF_09/2024**	**M3**		**8,27**	
COMPOSICAO	88316	SINAPI	SERVENTE COM ENCARGOS COMPLEMENTARES	H	0,0653122	23,66	1,54
COMPOSICAO	5679	SINAPI	RETROESCAVADEIRA SOBRE RODAS COM CARREGADEIRA, TRAÇÃO 4X4, POTÊNCIA LÍQ. 88 HP, CAÇAMBA CARREG. CAP. MÍN. 1 M3, CAÇAMBA RETRO CAP. 0,26 M3, PESO OPERACIONAL MÍN. 6.674 KG, PROFUNDIDADE ESCAVAÇÃO MÁX. 4,37 M - CHI DIURNO. AF_06/2014	CHI	0,0346202	63,56	2,20
COMPOSICAO	5678	SINAPI	RETROESCAVADEIRA SOBRE RODAS COM CARREGADEIRA, TRAÇÃO 4X4, POTÊNCIA LÍQ. 88 HP, CAÇAMBA CARREG. CAP. MÍN. 1 M3, CAÇAMBA RETRO CAP. 0,26 M3, PESO OPERACIONAL MÍN. 6.674 KG, PROFUNDIDADE ESCAVAÇÃO MÁX. 4,37 M - CHP DIURNO. AF_06/2014	CHP	0,030692	147,81	4,53
TOTAL SEM BDI - 90106							8,27

CLASSE/TIPO	CÓDIGO	FONTE	DESCRIÇÃO	UNID.	COEF.	P. UNIT. (R$)	TOTAL (R$)
ESCOR	**101619**	**SINAPI**	**PREPARO DE FUNDO DE VALA COM LARGURA MENOR QUE 1,5 M, COM CAMADA DE BRITA, LANÇAMENTO MANUAL. AF_01/2026**	**M3**		**463,60**	
COMPOSICAO	91533	SINAPI	COMPACTADOR DE SOLOS DE PERCUSSÃO (SOQUETE) COM MOTOR A GASOLINA 4 TEMPOS, POTÊNCIA 4 CV - CHP DIURNO. AF_08/2015	CHP	0,13505	35,79	4,83
COMPOSICAO	88316	SINAPI	SERVENTE COM ENCARGOS COMPLEMENTARES	H	3,504238	23,66	82,91
COMPOSICAO	88309	SINAPI	PEDREIRO COM ENCARGOS COMPLEMENTARES	H	2,02877	29,47	59,78
INSUMO	4720	SINAPI	PEDRA BRITADA N. 0, OU PEDRISCO (4,8 A 9,5 MM) POSTO PEDREIRA/FORNECEDOR, SEM FRETE	M3	1,1	287,35	316,08
TOTAL SEM BDI - 101619							463,60

CLASSE/TIPO	CÓDIGO	FONTE	DESCRIÇÃO	UNID.	COEF.	P. UNIT. (R$)	TOTAL (R$)
ESTRPM	**97734**	**SINAPI**	**PEÇA RETANGULAR PRÉ-MOLDADA, VOLUME DE CONCRETO DE 10 A 30 LITROS, TAXA DE AÇO APROXIMADA DE 30KG/M³. AF_03/2024**	**M3**		**3.316,14**	
COMPOSICAO	94971	SINAPI	CONCRETO FCK = 25MPA, TRAÇO 1:2,3:2,7 (EM MASSA SECA DE CIMENTO/ AREIA MÉDIA/ BRITA 1) - PREPARO MECÂNICO COM BETONEIRA 600 L. AF_05/2021	M3	1,2	698,66	838,39
COMPOSICAO	92767	SINAPI	ARMAÇÃO DE LAJE DE ESTRUTURA CONVENCIONAL DE CONCRETO ARMADO UTILIZANDO AÇO CA-60 DE 4,2 MM - MONTAGEM. AF_06/2022	KG	27,8988	15,13	422,10
COMPOSICAO	91693	SINAPI	SERRA CIRCULAR DE BANCADA COM MOTOR ELÉTRICO POTÊNCIA DE 5HP, COM COIFA PARA DISCO 10" - CHI DIURNO. AF_08/2015	CHI	0,7043	27,54	19,39

Maria Fernanda Gomes da Silva Arantes
Engenheira Civil
CREA: 1922273660

MUNICÍPIO DE TERESINA - PI
CONSTRUÇÃO DE CAMPO SOCIETY NO MUNICÍPIO DE TERESINA-PI
PLANILHA DE COMPOSIÇÕES UNITÁRIAS AUXILIARES - NÍVEL 1

DATA BASE: **SINAPI PI 01/2026, SEINFRA CE 28, ORSE SE 01/2026, SEM DESONERAÇÃO** **LEIS SOCIAIS (%):** **113,78** **BDI (%):** **23,54**

COMPOSICAO	91692	SINAPI	SERRA CIRCULAR DE BANCADA COM MOTOR ELÉTRICO POTÊNCIA DE 5HP, COM COIFA PARA DISCO 10" - CHP DIURNO. AF_08/2015	CHP	0,4877	29,09	14,18
COMPOSICAO	90587	SINAPI	VIBRADOR DE IMERSÃO, DIÂMETRO DE PONTEIRA 45MM, MOTOR ELÉTRICO TRIFÁSICO POTÊNCIA DE 2 CV - CHI DIURNO. AF_06/2015	CHI	18,0917	0,49	8,86
COMPOSICAO	90586	SINAPI	VIBRADOR DE IMERSÃO, DIÂMETRO DE PONTEIRA 45MM, MOTOR ELÉTRICO TRIFÁSICO POTÊNCIA DE 2 CV - CHP DIURNO. AF_06/2015	CHP	6,635	1,37	9,08
COMPOSICAO	88316	SINAPI	SERVENTE COM ENCARGOS COMPLEMENTARES	H	31,3499	23,66	741,73
COMPOSICAO	88309	SINAPI	PEDREIRO COM ENCARGOS COMPLEMENTARES	H	31,3499	29,47	923,88
COMPOSICAO	88261	SINAPI	CARPINTEIRO DE ESQUADRIAS COM ENCARGOS COMPLEMENTARES	H	5,96	27,78	165,56
COMPOSICAO	88239	SINAPI	AJUDANTE DE CARPINTEIRO COM ENCARGOS COMPLEMENTARES	H	1,192	23,66	28,20
INSUMO	20247	SINAPI	PREGO DE ACO POLIDO COM CABECA 15 X 15 (1 1/4 X 13)	KG	0,4365	22,53	9,83
INSUMO	4517	SINAPI	SARRAFO *2,5 X 7,5* CM EM PINUS, MISTA OU EQUIVALENTE DA REGIAO - BRUTA	M	5,6283	3,48	19,58
INSUMO	2692	SINAPI	DESMOLDANTE PROTETOR PARA FORMAS DE MADEIRA, DE BASE OLEOSA EMULSIONADA EM AGUA	L	0,0833	9,88	0,82
INSUMO	1358	SINAPI	CHAPA/PAINEL DE MADEIRA COMPENSADA RESINADA (MADEIRITE RESINADO ROSA) PARA FORMA DE CONCRETO, DE 2200 X 1100 MM, E = 17 MM	M2	1,9404	59,03	114,54
TOTAL SEM BDI - 97734							3.316,14

CLASSE/TIPO	CÓDIGO	FONTE	DESCRIÇÃO	UNID.	COEF.	P. UNIT. (R$)	TOTAL (R$)
LIVR	**88246**	**SINAPI**	**ASSENTADOR DE TUBOS COM ENCARGOS COMPLEMENTARES**	**H**		**19,90**	
COMPOSICAO	95315	SINAPI	CURSO DE CAPACITAÇÃO PARA ASSENTADOR DE TUBOS (ENCARGOS COMPLEMENTARES) - HORISTA	H	1	0,20	0,20
INSUMO	43488	SINAPI	EPI - FAMILIA OPERADOR ESCAVADEIRA - HORISTA (ENCARGOS COMPLEMENTARES - COLETADO CAIXA)	H	1	1,13	1,13
INSUMO	43464	SINAPI	FERRAMENTAS - FAMILIA OPERADOR ESCAVADEIRA - HORISTA (ENCARGOS COMPLEMENTARES - COLETADO CAIXA)	H	1	0,05	0,05
INSUMO	40331	SINAPI	ASSENTADOR DE MANILHAS (HORISTA)	H	1	14,02	14,02
INSUMO	37373	SINAPI	SEGURO - HORISTA (COLETADO CAIXA - ENCARGOS COMPLEMENTARES)	H	1	0,11	0,11
INSUMO	37372	SINAPI	EXAMES - HORISTA (COLETADO CAIXA - ENCARGOS COMPLEMENTARES)	H	1	1,42	1,42
INSUMO	37371	SINAPI	TRANSPORTE - HORISTA (COLETADO CAIXA - ENCARGOS COMPLEMENTARES)	H	1	0,48	0,48
INSUMO	37370	SINAPI	ALIMENTACAO - HORISTA (COLETADO CAIXA - ENCARGOS COMPLEMENTARES)	H	1	2,49	2,49
TOTAL SEM BDI - 88246							19,90

CLASSE/TIPO	CÓDIGO	FONTE	DESCRIÇÃO	UNID.	COEF.	P. UNIT. (R$)	TOTAL (R$)
ARGA	**88629**	**SINAPI**	**ARGAMASSA TRAÇO 1:3 (EM VOLUME DE CIMENTO E AREIA MÉDIA ÚMIDA), PREPARO MANUAL. AF_08/2019**	**M3**		**826,00**	
COMPOSICAO	88316	SINAPI	SERVENTE COM ENCARGOS COMPLEMENTARES	H	8,57	23,66	202,76
INSUMO	1379	SINAPI	CIMENTO PORTLAND COMPOSTO CP II-32	KG	482,96	1,08	521,59
INSUMO	370	SINAPI	AREIA MEDIA - POSTO JAZIDA/FORNECEDOR (RETIRADO NA JAZIDA, SEM TRANSPORTE)	M3	1,07	95,00	101,65
TOTAL SEM BDI - 88629							826,00

CLASSE/TIPO	CÓDIGO	FONTE	DESCRIÇÃO	UNID.	COEF.	P. UNIT. (R$)	TOTAL (R$)
CUSTH	**91285**	**SINAPI**	**CORTADORA DE PISO COM MOTOR 4 TEMPOS A GASOLINA, POTÊNCIA DE 13 HP, COM DISCO DE CORTE DIAMANTADO SEGMENTADO PARA CONCRETO, DIÂMETRO DE 350 MM, FURO DE 1" (14 X 1") - CHI DIURNO. AF_08/2015**	**CHI**		**0,49**	
COMPOSICAO	91280	SINAPI	CORTADORA DE PISO COM MOTOR 4 TEMPOS A GASOLINA, POTÊNCIA DE 13 HP, COM DISCO DE CORTE DIAMANTADO SEGMENTADO PARA CONCRETO, DIÂMETRO DE 350 MM, FURO DE 1" (14 X 1") - JUROS. AF_08/2015	H	1	0,08	0,08
COMPOSICAO	91279	SINAPI	CORTADORA DE PISO COM MOTOR 4 TEMPOS A GASOLINA, POTÊNCIA DE 13 HP, COM DISCO DE CORTE DIAMANTADO SEGMENTADO PARA CONCRETO, DIÂMETRO DE 350 MM, FURO DE 1" (14 X 1") - DEPRECIAÇÃO. AF_08/2015	H	1	0,41	0,41
TOTAL SEM BDI - 91285							0,49

CLASSE/TIPO	CÓDIGO	FONTE	DESCRIÇÃO	UNID.	COEF.	P. UNIT. (R$)	TOTAL (R$)
CUSTH	**91283**	**SINAPI**	**CORTADORA DE PISO COM MOTOR 4 TEMPOS A GASOLINA, POTÊNCIA DE 13 HP, COM DISCO DE CORTE DIAMANTADO SEGMENTADO PARA CONCRETO, DIÂMETRO DE 350 MM, FURO DE 1" (14 X 1") - CHP DIURNO. AF_08/2015**	**CHP**		**9,57**	
COMPOSICAO	91282	SINAPI	CORTADORA DE PISO COM MOTOR 4 TEMPOS A GASOLINA, POTÊNCIA DE 13 HP, COM DISCO DE CORTE DIAMANTADO SEGMENTADO PARA CONCRETO, DIÂMETRO DE 350 MM, FURO DE 1" (14 X 1") - MATERIAIS NA OPERAÇÃO. AF_08/2015	H	1	8,56	8,56
COMPOSICAO	91281	SINAPI	CORTADORA DE PISO COM MOTOR 4 TEMPOS A GASOLINA, POTÊNCIA DE 13 HP, COM DISCO DE CORTE DIAMANTADO SEGMENTADO PARA CONCRETO, DIÂMETRO DE 350 MM, FURO DE 1" (14 X 1") - MANUTENÇÃO. AF_08/2015	H	1	0,52	0,52
COMPOSICAO	91280	SINAPI	CORTADORA DE PISO COM MOTOR 4 TEMPOS A GASOLINA, POTÊNCIA DE 13 HP, COM DISCO DE CORTE DIAMANTADO SEGMENTADO PARA CONCRETO, DIÂMETRO DE 350 MM, FURO DE 1" (14 X 1") - JUROS. AF_08/2015	H	1	0,08	0,08
COMPOSICAO	91279	SINAPI	CORTADORA DE PISO COM MOTOR 4 TEMPOS A GASOLINA, POTÊNCIA DE 13 HP, COM DISCO DE CORTE DIAMANTADO SEGMENTADO PARA CONCRETO, DIÂMETRO DE 350 MM, FURO DE 1" (14 X 1") - DEPRECIAÇÃO. AF_08/2015	H	1	0,41	0,41
TOTAL SEM BDI - 91283							9,57

CLASSE/TIPO	CÓDIGO	FONTE	DESCRIÇÃO	UNID.	COEF.	P. UNIT. (R$)	TOTAL (R$)

Maria Fernanda Gomes da Silva Arantes
Engenheira Civil
CREA: 1922273660

MUNICÍPIO DE TERESINA - PI
CONSTRUÇÃO DE CAMPO SOCIETY NO MUNICÍPIO DE TERESINA-PI
PLANILHA DE COMPOSIÇÕES UNITÁRIAS AUXILIARES - NÍVEL 1

DATA BASE: **SINAPI PI 01/2026, SEINFRA CE 28, ORSE SE 01/2026, SEM DESONERAÇÃO** **LEIS SOCIAIS (%):** **113,78** **BDI (%):** **23,54**

CUSTH	**91278**	**SINAPI**	**PLACA VIBRATÓRIA REVERSÍVEL COM MOTOR 4 TEMPOS A GASOLINA, FORÇA CENTRÍFUGA DE 25 KN (2500 KGF), POTÊNCIA 5,5 CV - CHI DIURNO. AF_08/2015**	**CHI**		**0,77**	
COMPOSICAO	91274	SINAPI	PLACA VIBRATÓRIA REVERSÍVEL COM MOTOR 4 TEMPOS A GASOLINA, FORÇA CENTRÍFUGA DE 25 KN (2500 KGF), POTÊNCIA 5,5 CV - JUROS. AF_08/2015	H	1	0,16	0,16
COMPOSICAO	91273	SINAPI	PLACA VIBRATÓRIA REVERSÍVEL COM MOTOR 4 TEMPOS A GASOLINA, FORÇA CENTRÍFUGA DE 25 KN (2500 KGF), POTÊNCIA 5,5 CV - DEPRECIAÇÃO. AF_08/2015	H	1	0,61	0,61
TOTAL SEM BDI - 91278							0,77

CLASSE/TIPO	CÓDIGO	FONTE	DESCRIÇÃO	UNID.	COEF.	P. UNIT. (R$)	TOTAL (R$)
CUSTH	**91277**	**SINAPI**	**PLACA VIBRATÓRIA REVERSÍVEL COM MOTOR 4 TEMPOS A GASOLINA, FORÇA CENTRÍFUGA DE 25 KN (2500 KGF), POTÊNCIA 5,5 CV - CHP DIURNO. AF_08/2015**	**CHP**		**10,04**	
COMPOSICAO	91276	SINAPI	PLACA VIBRATÓRIA REVERSÍVEL COM MOTOR 4 TEMPOS A GASOLINA, FORÇA CENTRÍFUGA DE 25 KN (2500 KGF), POTÊNCIA 5,5 CV - MATERIAIS NA OPERAÇÃO. AF_08/2015	H	1	8,51	8,51
COMPOSICAO	91275	SINAPI	PLACA VIBRATÓRIA REVERSÍVEL COM MOTOR 4 TEMPOS A GASOLINA, FORÇA CENTRÍFUGA DE 25 KN (2500 KGF), POTÊNCIA 5,5 CV - MANUTENÇÃO. AF_08/2015	H	1	0,76	0,76
COMPOSICAO	91274	SINAPI	PLACA VIBRATÓRIA REVERSÍVEL COM MOTOR 4 TEMPOS A GASOLINA, FORÇA CENTRÍFUGA DE 25 KN (2500 KGF), POTÊNCIA 5,5 CV - JUROS. AF_08/2015	H	1	0,16	0,16
COMPOSICAO	91273	SINAPI	PLACA VIBRATÓRIA REVERSÍVEL COM MOTOR 4 TEMPOS A GASOLINA, FORÇA CENTRÍFUGA DE 25 KN (2500 KGF), POTÊNCIA 5,5 CV - DEPRECIAÇÃO. AF_08/2015	H	1	0,61	0,61
TOTAL SEM BDI - 91277							10,04

CLASSE/TIPO	CÓDIGO	FONTE	DESCRIÇÃO	UNID.	COEF.	P. UNIT. (R$)	TOTAL (R$)
LIVR	**88260**	**SINAPI**	**CALCETEIRO COM ENCARGOS COMPLEMENTARES**	**H**		**29,26**	
COMPOSICAO	95328	SINAPI	CURSO DE CAPACITAÇÃO PARA CALCETEIRO (ENCARGOS COMPLEMENTARES) - HORISTA	H	1	0,25	0,25
INSUMO	43489	SINAPI	EPI - FAMILIA PEDREIRO - HORISTA (ENCARGOS COMPLEMENTARES - COLETADO CAIXA)	H	1	1,81	1,81
INSUMO	43465	SINAPI	FERRAMENTAS - FAMILIA PEDREIRO - HORISTA (ENCARGOS COMPLEMENTARES - COLETADO CAIXA)	H	1	0,90	0,90
INSUMO	37373	SINAPI	SEGURO - HORISTA (COLETADO CAIXA - ENCARGOS COMPLEMENTARES)	H	1	0,11	0,11
INSUMO	37372	SINAPI	EXAMES - HORISTA (COLETADO CAIXA - ENCARGOS COMPLEMENTARES)	H	1	1,42	1,42
INSUMO	37371	SINAPI	TRANSPORTE - HORISTA (COLETADO CAIXA - ENCARGOS COMPLEMENTARES)	H	1	0,48	0,48
INSUMO	37370	SINAPI	ALIMENTACAO - HORISTA (COLETADO CAIXA - ENCARGOS COMPLEMENTARES)	H	1	2,49	2,49
INSUMO	4759	SINAPI	CALCETEIRO / RASTELEIRO (HORISTA)	H	1	21,80	21,80
TOTAL SEM BDI - 88260							29,26

CLASSE/TIPO	CÓDIGO	FONTE	DESCRIÇÃO	UNID.	COEF.	P. UNIT. (R$)	TOTAL (R$)
PRODC	**94969**	**SINAPI**	**CONCRETO FCK = 15MPA, TRAÇO 1:3,4:3,5 (EM MASSA SECA DE CIMENTO/ AREIA MÉDIA/ BRITA 1) - PREPARO MECÂNICO COM BETONEIRA 600 L. AF_05/2021**	**M3**		**606,32**	
COMPOSICAO	89226	SINAPI	BETONEIRA CAPACIDADE NOMINAL DE 600 L, CAPACIDADE DE MISTURA 360 L, MOTOR ELÉTRICO TRIFÁSICO POTÊNCIA DE 4 CV, SEM CARREGADOR - CHI DIURNO. AF_05/2023	CHI	0,6223	2,20	1,36
COMPOSICAO	89225	SINAPI	BETONEIRA CAPACIDADE NOMINAL DE 600 L, CAPACIDADE DE MISTURA 360 L, MOTOR ELÉTRICO TRIFÁSICO POTÊNCIA DE 4 CV, SEM CARREGADOR - CHP DIURNO. AF_05/2023	CHP	0,6599	6,90	4,55
COMPOSICAO	88377	SINAPI	OPERADOR DE BETONEIRA ESTACIONÁRIA/MISTURADOR COM ENCARGOS COMPLEMENTARES	H	1,2822	27,37	35,09
COMPOSICAO	88316	SINAPI	SERVENTE COM ENCARGOS COMPLEMENTARES	H	2,0267	23,66	47,95
INSUMO	4721	SINAPI	PEDRA BRITADA N. 1 (9,5 A 19 MM) POSTO PEDREIRA/FORNECEDOR, SEM FRETE	M3	0,5813	248,89	144,67
INSUMO	1379	SINAPI	CIMENTO PORTLAND COMPOSTO CP II-32	KG	274,0635	1,08	295,98
INSUMO	370	SINAPI	AREIA MEDIA - POSTO JAZIDA/FORNECEDOR (RETIRADO NA JAZIDA, SEM TRANSPORTE)	M3	0,8076	95,00	76,72
TOTAL SEM BDI - 94969							606,32

CLASSE/TIPO	CÓDIGO	FONTE	DESCRIÇÃO	UNID.	COEF.	P. UNIT. (R$)	TOTAL (R$)
ESCOR	**101617**	**SINAPI**	**PREPARO DE FUNDO DE VALA COM LARGURA MAIOR OU IGUAL A 1,5 M E MENOR QUE 2,5 M (ACERTO DO SOLO NATURAL), EM LOCAL COM NÍVEL BAIXO DE INTERFERÊNCIA. AF_01/2026**	**M2**		**3,63**	
COMPOSICAO	91533	SINAPI	COMPACTADOR DE SOLOS DE PERCUSSÃO (SOQUETE) COM MOTOR A GASOLINA 4 TEMPOS, POTÊNCIA 4 CV - CHP DIURNO. AF_08/2015	CHP	0,00626	35,79	0,22
COMPOSICAO	88316	SINAPI	SERVENTE COM ENCARGOS COMPLEMENTARES	H	0,084058	23,66	1,98
COMPOSICAO	88309	SINAPI	PEDREIRO COM ENCARGOS COMPLEMENTARES	H	0,048665	29,47	1,43
TOTAL SEM BDI - 101617							3,63

CLASSE/TIPO	CÓDIGO	FONTE	DESCRIÇÃO	UNID.	COEF.	P. UNIT. (R$)	TOTAL (R$)
	10549/ORSE	**ORSE/ADAPT**	**ENCARGOS COMPLEMENTARES - SERVENTE**	**H**		**3,95**	
INSUMO	00158/ORSE	ORSE	ALMOÇO (PARTICIPAÇÃO DO EMPREGADOR)	UN	0,1018	14,00	1,42
INSUMO	00941/ORSE	ORSE	FARDAMENTO COM MANGAS CURTA	UN	0,0015	193,04	0,28
INSUMO	01651/ORSE	ORSE	ÓCULOS BRANCO PROTEÇÃO	PR	0,0008	6,00	0,00
INSUMO	02378/ORSE	ORSE	VALE TRANSPORTE	UN	0,0941	4,50	0,42
INSUMO	04728/ORSE	ORSE	TALHADEIRA CHATA 10"	UN	0,0003	18,58	0,00
INSUMO	04729/ORSE	ORSE	MARRETA 1 KG COM CABO	UN	0,0001	37,80	0,00
INSUMO	10362/ORSE	ORSE	SEGURO DE VIDA E ACIDENTE EM GRUPO	UN	0,0045	12,54	0,05
INSUMO	10492/ORSE	ORSE	CESTA BÁSICA	UN	0,0045	205,00	0,92
INSUMO	10517/ORSE	ORSE	EXAMES ADMISSIONAIS/DEMISSIONAIS (CHECKUP)	CJ	0,0004	300,00	0,12
INSUMO	10596/ORSE	ORSE	PROTETOR AURICULAR	UN	0,0045	4,81	0,02
INSUMO	10599/ORSE	ORSE	PROTETOR SOLAR FPS 30 COM 120ML	UN	0,0018	18,00	0,03
INSUMO	10761/ORSE	ORSE	REFEIÇÃO - CAFÉ DA MANHÃ (CAFÉ COM LEITE E DOIS PÃES COM MANTEIGA)	UN	0,1018	5,00	0,50
INSUMO	10788/ORSE	ORSE	PÁ QUADRADA	UN	0,0002	36,90	0,00

Maria Fernanda Gomes da Silva Arantes
Engenheira Civil
CREA: 1922273660

MUNICÍPIO DE TERESINA - PI
CONSTRUÇÃO DE CAMPO SOCIETY NO MUNICÍPIO DE TERESINA-PI
PLANILHA DE COMPOSIÇÕES UNITÁRIAS AUXILIARES - NÍVEL 1

DATA BASE: **SINAPI PI 01/2026, SEINFRA CE 28, ORSE SE 01/2026, SEM DESONERAÇÃO** **LEIS SOCIAIS (%):** **113,78** **BDI (%):** **23,54**

INSUMO	2711	SINAPI	CARRINHO DE MAO, EM ACO, COM CAPACIDADE DE *45 A 65* L / *100* KG, PNEU COM CAMARA	UN	0,0002	389,90	0,07
INSUMO	12892	SINAPI	LUVA RASPA DE COURO, CANO CURTO (PUNHO *7* CM)	PAR	0,0023	15,21	0,03
INSUMO	12893	SINAPI	BOTA DE SEGURANCA COM BIQUEIRA DE ACO E COLARINHO ACOLCHOADO	PAR	0,0008	103,39	0,08
INSUMO	12894	SINAPI	CAPA PARA CHUVA EM PVC COM FORRO DE POLIESTER, COM CAPUZ (AMARELA OU AZUL)	UN	0,0002	28,12	0,00
INSUMO	12895	SINAPI	CAPACETE DE SEGURANCA ABA FRONTAL COM SUSPENSAO DE POLIETILENO, SEM JUGULAR (CLASSE B)	UN	0,0006	18,88	0,01
TOTAL SEM BDI - 10549/ORSE							3,95

CLASSE/TIPO	CÓDIGO	FONTE	DESCRIÇÃO	UNID.	COEF.	P. UNIT. (R$)	TOTAL (R$)
	10553/ORSE	**ORSE/ADAPT**	**ENCARGOS COMPLEMENTARES - PINTOR**	**H**		**3,99**	
INSUMO	00158/ORSE	ORSE	ALMOÇO (PARTICIPAÇÃO DO EMPREGADOR)	UN	0,1018	14,00	1,42
INSUMO	00941/ORSE	ORSE	FARDAMENTO COM MANGAS CURTA	UN	0,0015	193,04	0,28
INSUMO	01651/ORSE	ORSE	ÓCULOS BRANCO PROTEÇÃO	PR	0,0008	6,00	0,00
INSUMO	02378/ORSE	ORSE	VALE TRANSPORTE	UN	0,0654	4,50	0,29
INSUMO	04174/ORSE	ORSE	DESEMPENADEIRA DE AÇO LISA, CABO MADEIRA, REF:143, ATLAS OU SIMILAR	UN	0,0005	12,90	0,00
INSUMO	04725/ORSE	ORSE	ESPÁTULA	UN	0,0004	16,82	0,00
INSUMO	10362/ORSE	ORSE	SEGURO DE VIDA E ACIDENTE EM GRUPO	UN	0,0045	12,54	0,05
INSUMO	10492/ORSE	ORSE	CESTA BÁSICA	UN	0,0045	205,00	0,92
INSUMO	10517/ORSE	ORSE	EXAMES ADMISSIONAIS/DEMISSIONAIS (CHECKUP)	CJ	0,0004	300,00	0,12
INSUMO	10583/ORSE	ORSE	TRINCHA 3"	UN	0,0045	11,98	0,05
INSUMO	10596/ORSE	ORSE	PROTETOR AURICULAR	UN	0,0045	4,81	0,02
INSUMO	10599/ORSE	ORSE	PROTETOR SOLAR FPS 30 COM 120ML	UN	0,0018	18,00	0,03
INSUMO	10761/ORSE	ORSE	REFEIÇÃO - CAFÉ DA MANHÃ (CAFÉ COM LEITE E DOIS PÃES COM MANTEIGA)	UN	0,1018	5,00	0,50
INSUMO	11250/ORSE	ORSE	ROLO LÃ DE CARNEIRO 20CM	UN	0,0023	26,00	0,05
INSUMO	11251/ORSE	ORSE	PINCEL DE SEDA 2"	UN	0,0045	26,93	0,12
INSUMO	11252/ORSE	ORSE	ESCADA DE ALUMINIO DE ABRIR COM 7 DEGRAUS	UN	0,0001	269,00	0,02
INSUMO	12892	SINAPI	LUVA RASPA DE COURO, CANO CURTO (PUNHO *7* CM)	PAR	0,0023	15,21	0,03
INSUMO	12893	SINAPI	BOTA DE SEGURANCA COM BIQUEIRA DE ACO E COLARINHO ACOLCHOADO	PAR	0,0008	103,39	0,08
INSUMO	12894	SINAPI	CAPA PARA CHUVA EM PVC COM FORRO DE POLIESTER, COM CAPUZ (AMARELA OU AZUL)	UN	0,0002	28,12	0,00
INSUMO	12895	SINAPI	CAPACETE DE SEGURANCA ABA FRONTAL COM SUSPENSAO DE POLIETILENO, SEM JUGULAR (CLASSE B)	UN	0,0006	18,88	0,01
TOTAL SEM BDI - 10553/ORSE							3,99

CLASSE/TIPO	CÓDIGO	FONTE	DESCRIÇÃO	UNID.	COEF.	P. UNIT. (R$)	TOTAL (R$)
LIVR	**88251**	**SINAPI**	**AUXILIAR DE SERRALHEIRO COM ENCARGOS COMPLEMENTARES**	**H**		**24,09**	
COMPOSICAO	95320	SINAPI	CURSO DE CAPACITAÇÃO PARA AUXILIAR DE SERRALHEIRO (ENCARGOS COMPLEMENTARES) - HORISTA	H	1	0,19	0,19
INSUMO	43489	SINAPI	EPI - FAMILIA PEDREIRO - HORISTA (ENCARGOS COMPLEMENTARES - COLETADO CAIXA)	H	1	1,81	1,81
INSUMO	43465	SINAPI	FERRAMENTAS - FAMILIA PEDREIRO - HORISTA (ENCARGOS COMPLEMENTARES - COLETADO CAIXA)	H	1	0,90	0,90
INSUMO	37373	SINAPI	SEGURO - HORISTA (COLETADO CAIXA - ENCARGOS COMPLEMENTARES)	H	1	0,11	0,11
INSUMO	37372	SINAPI	EXAMES - HORISTA (COLETADO CAIXA - ENCARGOS COMPLEMENTARES)	H	1	1,42	1,42
INSUMO	37371	SINAPI	TRANSPORTE - HORISTA (COLETADO CAIXA - ENCARGOS COMPLEMENTARES)	H	1	0,48	0,48
INSUMO	37370	SINAPI	ALIMENTACAO - HORISTA (COLETADO CAIXA - ENCARGOS COMPLEMENTARES)	H	1	2,49	2,49
INSUMO	252	SINAPI	AJUDANTE DE SERRALHEIRO (HORISTA)	H	1	16,69	16,69
TOTAL SEM BDI - 88251							24,09

CLASSE/TIPO	CÓDIGO	FONTE	DESCRIÇÃO	UNID.	COEF.	P. UNIT. (R$)	TOTAL (R$)
ARGA	**87292**	**SINAPI**	**ARGAMASSA TRAÇO 1:2:8 (EM VOLUME DE CIMENTO, CAL E AREIA MÉDIA ÚMIDA) PARA EMBOÇO/MASSA ÚNICA/ASSENTAMENTO DE ALVENARIA DE VEDAÇÃO, PREPARO MECÂNICO COM BETONEIRA 400 L. AF_08/2019**	**M3**		**675,57**	
COMPOSICAO	88831	SINAPI	BETONEIRA CAPACIDADE NOMINAL DE 400 L, CAPACIDADE DE MISTURA 280 L, MOTOR ELÉTRICO TRIFÁSICO POTÊNCIA DE 2 CV, SEM CARREGADOR - CHI DIURNO. AF_05/2023	CHI	3,45	0,54	1,86
COMPOSICAO	88830	SINAPI	BETONEIRA CAPACIDADE NOMINAL DE 400 L, CAPACIDADE DE MISTURA 280 L, MOTOR ELÉTRICO TRIFÁSICO POTÊNCIA DE 2 CV, SEM CARREGADOR - CHP DIURNO. AF_05/2023	CHP	1,05	2,39	2,50
COMPOSICAO	88377	SINAPI	OPERADOR DE BETONEIRA ESTACIONÁRIA/MISTURADOR COM ENCARGOS COMPLEMENTARES	H	4,5	27,37	123,16
INSUMO	1379	SINAPI	CIMENTO PORTLAND COMPOSTO CP II-32	KG	195,86	1,08	211,52
INSUMO	1106	SINAPI	CAL HIDRATADA CH-I PARA ARGAMASSAS	KG	174,1	1,30	226,33
INSUMO	370	SINAPI	AREIA MEDIA - POSTO JAZIDA/FORNECEDOR (RETIRADO NA JAZIDA, SEM TRANSPORTE)	M3	1,16	95,00	110,20
TOTAL SEM BDI - 87292							675,57

CLASSE/TIPO	CÓDIGO	FONTE	DESCRIÇÃO	UNID.	COEF.	P. UNIT. (R$)	TOTAL (R$)
FORMCA	**92273**	**SINAPI**	**FABRICAÇÃO DE ESCORAS DO TIPO PONTALETE, EM MADEIRA, PARA PÉ-DIREITO SIMPLES. AF_09/2020**	**M**		**17,61**	
COMPOSICAO	91693	SINAPI	SERRA CIRCULAR DE BANCADA COM MOTOR ELÉTRICO POTÊNCIA DE 5HP, COM COIFA PARA DISCO 10" - CHI DIURNO. AF_08/2015	CHI	0,03	27,54	0,82
COMPOSICAO	91692	SINAPI	SERRA CIRCULAR DE BANCADA COM MOTOR ELÉTRICO POTÊNCIA DE 5HP, COM COIFA PARA DISCO 10" - CHP DIURNO. AF_08/2015	CHP	0,007	29,09	0,20
COMPOSICAO	88262	SINAPI	CARPINTEIRO DE FORMAS COM ENCARGOS COMPLEMENTARES	H	0,091	28,78	2,61
COMPOSICAO	88239	SINAPI	AJUDANTE DE CARPINTEIRO COM ENCARGOS COMPLEMENTARES	H	0,021	23,66	0,49
INSUMO	5068	SINAPI	PREGO DE ACO POLIDO COM CABECA 17 X 21 (2 X 11)	KG	0,023	20,34	0,46
INSUMO	4491	SINAPI	PONTALETE *7,5 X 7,5* CM EM PINUS, MISTA OU EQUIVALENTE DA REGIAO - BRUTA	M	1,31	9,95	13,03
TOTAL SEM BDI - 92273							17,61

CLASSE/TIPO	CÓDIGO	FONTE	DESCRIÇÃO	UNID.	COEF.	P. UNIT. (R$)	TOTAL (R$)
FORMCA	**92270**	**SINAPI**	**FABRICAÇÃO DE FÔRMA PARA VIGAS, COM MADEIRA SERRADA, E = 25 MM. AF_09/2020**	**M2**		**143,82**	

Maria Fernanda Gomes da Silva Arantes
Engenheira Civil
CREA: 1922273660

DATA BASE: SINAPI PI 01/2026, SEINFRA CE 28, ORSE SE 01/2026, SEM DESONERAÇÃO — **LEIS SOCIAIS (%):** 113,78 — **BDI (%):** 23,54

COMPOSICAO	91693	SINAPI	SERRA CIRCULAR DE BANCADA COM MOTOR ELÉTRICO POTÊNCIA DE 5HP, COM COIFA PARA DISCO 10" - CHI DIURNO. AF_08/2015	CHI	0,224	27,54	6,16
COMPOSICAO	91692	SINAPI	SERRA CIRCULAR DE BANCADA COM MOTOR ELÉTRICO POTÊNCIA DE 5HP, COM COIFA PARA DISCO 10" - CHP DIURNO. AF_08/2015	CHP	0,056	29,09	1,62
COMPOSICAO	88262	SINAPI	CARPINTEIRO DE FORMAS COM ENCARGOS COMPLEMENTARES	H	0,792	28,78	22,79
COMPOSICAO	88239	SINAPI	AJUDANTE DE CARPINTEIRO COM ENCARGOS COMPLEMENTARES	H	0,179	23,66	4,23
INSUMO	6189	SINAPI	TABUA NAO APARELHADA *2,5 X 30* CM, EM MACARANDUBA/MASSARANDUBA, ANGELIM OU EQUIVALENTE DA REGIAO - BRUTA	M	4,448	20,62	91,71
INSUMO	5068	SINAPI	PREGO DE ACO POLIDO COM CABECA 17 X 21 (2 X 11)	KG	0,128	20,34	2,60
INSUMO	4517	SINAPI	SARRAFO *2,5 X 7,5* CM EM PINUS, MISTA OU EQUIVALENTE DA REGIAO - BRUTA	M	4,228	3,48	14,71
TOTAL SEM BDI - 92270							143,82

CLASSE/TIPO	CÓDIGO	FONTE	DESCRIÇÃO	UNID.	COEF.	P. UNIT. (R$)	TOTAL (R$)
FORMCA	**92269**	**SINAPI**	**FABRICAÇÃO DE FÔRMA PARA PILARES E ESTRUTURAS SIMILARES, EM MADEIRA SERRADA, E=25 MM. AF_09/2020**	**M2**		**152,72**	
COMPOSICAO	91693	SINAPI	SERRA CIRCULAR DE BANCADA COM MOTOR ELÉTRICO POTÊNCIA DE 5HP, COM COIFA PARA DISCO 10" - CHI DIURNO. AF_08/2015	CHI	0,201	27,54	5,53
COMPOSICAO	91692	SINAPI	SERRA CIRCULAR DE BANCADA COM MOTOR ELÉTRICO POTÊNCIA DE 5HP, COM COIFA PARA DISCO 10" - CHP DIURNO. AF_08/2015	CHP	0,05	29,09	1,45
COMPOSICAO	88262	SINAPI	CARPINTEIRO DE FORMAS COM ENCARGOS COMPLEMENTARES	H	0,607	28,78	17,46
COMPOSICAO	88239	SINAPI	AJUDANTE DE CARPINTEIRO COM ENCARGOS COMPLEMENTARES	H	0,143	23,66	3,38
INSUMO	6212	SINAPI	TABUA *2,5 X 30 CM EM PINUS, MISTA OU EQUIVALENTE DA REGIAO BRUTA	M	6,53	16,50	107,74
INSUMO	5068	SINAPI	PREGO DE ACO POLIDO COM CABECA 17 X 21 (2 X 11)	KG	0,086	20,34	1,74
INSUMO	4517	SINAPI	SARRAFO *2,5 X 7,5* CM EM PINUS, MISTA OU EQUIVALENTE DA REGIAO - BRUTA	M	4,432	3,48	15,42
TOTAL SEM BDI - 92269							152,72

CLASSE/TIPO	CÓDIGO	FONTE	DESCRIÇÃO	UNID.	COEF.	P. UNIT. (R$)	TOTAL (R$)
ARMAC	**92802**	**SINAPI**	**CORTE E DOBRA DE AÇO CA-50, DIÂMETRO DE 8,0 MM. AF_06/2022**	**KG**		**9,16**	
COMPOSICAO	88245	SINAPI	ARMADOR COM ENCARGOS COMPLEMENTARES	H	0,0162	29,26	0,47
COMPOSICAO	88238	SINAPI	AJUDANTE DE ARMADOR COM ENCARGOS COMPLEMENTARES	H	0,0026	24,09	0,06
INSUMO	33	SINAPI	ACO CA-50, 8,0 MM, VERGALHAO	KG	1,11	7,78	8,63
TOTAL SEM BDI - 92802							9,16

CLASSE/TIPO	CÓDIGO	FONTE	DESCRIÇÃO	UNID.	COEF.	P. UNIT. (R$)	TOTAL (R$)
LIVR	**88245**	**SINAPI**	**ARMADOR COM ENCARGOS COMPLEMENTARES**	**H**		**29,26**	
COMPOSICAO	95314	SINAPI	CURSO DE CAPACITAÇÃO PARA ARMADOR (ENCARGOS COMPLEMENTARES) - HORISTA	H	1	0,25	0,25
INSUMO	43489	SINAPI	EPI - FAMILIA PEDREIRO - HORISTA (ENCARGOS COMPLEMENTARES - COLETADO CAIXA)	H	1	1,81	1,81
INSUMO	43465	SINAPI	FERRAMENTAS - FAMILIA PEDREIRO - HORISTA (ENCARGOS COMPLEMENTARES - COLETADO CAIXA)	H	1	0,90	0,90
INSUMO	37373	SINAPI	SEGURO - HORISTA (COLETADO CAIXA - ENCARGOS COMPLEMENTARES)	H	1	0,11	0,11
INSUMO	37372	SINAPI	EXAMES - HORISTA (COLETADO CAIXA - ENCARGOS COMPLEMENTARES)	H	1	1,42	1,42
INSUMO	37371	SINAPI	TRANSPORTE - HORISTA (COLETADO CAIXA - ENCARGOS COMPLEMENTARES)	H	1	0,48	0,48
INSUMO	37370	SINAPI	ALIMENTACAO - HORISTA (COLETADO CAIXA - ENCARGOS COMPLEMENTARES)	H	1	2,49	2,49
INSUMO	378	SINAPI	ARMADOR (HORISTA)	H	1	21,80	21,80
TOTAL SEM BDI - 88245							29,26

CLASSE/TIPO	CÓDIGO	FONTE	DESCRIÇÃO	UNID.	COEF.	P. UNIT. (R$)	TOTAL (R$)
LIVR	**88238**	**SINAPI**	**AJUDANTE DE ARMADOR COM ENCARGOS COMPLEMENTARES**	**H**		**24,09**	
COMPOSICAO	95308	SINAPI	CURSO DE CAPACITAÇÃO PARA AJUDANTE DE ARMADOR (ENCARGOS COMPLEMENTARES) - HORISTA	H	1	0,19	0,19
INSUMO	43489	SINAPI	EPI - FAMILIA PEDREIRO - HORISTA (ENCARGOS COMPLEMENTARES - COLETADO CAIXA)	H	1	1,81	1,81
INSUMO	43465	SINAPI	FERRAMENTAS - FAMILIA PEDREIRO - HORISTA (ENCARGOS COMPLEMENTARES - COLETADO CAIXA)	H	1	0,90	0,90
INSUMO	37373	SINAPI	SEGURO - HORISTA (COLETADO CAIXA - ENCARGOS COMPLEMENTARES)	H	1	0,11	0,11
INSUMO	37372	SINAPI	EXAMES - HORISTA (COLETADO CAIXA - ENCARGOS COMPLEMENTARES)	H	1	1,42	1,42
INSUMO	37371	SINAPI	TRANSPORTE - HORISTA (COLETADO CAIXA - ENCARGOS COMPLEMENTARES)	H	1	0,48	0,48
INSUMO	37370	SINAPI	ALIMENTACAO - HORISTA (COLETADO CAIXA - ENCARGOS COMPLEMENTARES)	H	1	2,49	2,49
INSUMO	6114	SINAPI	AJUDANTE DE ARMADOR (HORISTA)	H	1	16,69	16,69
TOTAL SEM BDI - 88238							24,09

CLASSE/TIPO	CÓDIGO	FONTE	DESCRIÇÃO	UNID.	COEF.	P. UNIT. (R$)	TOTAL (R$)
ARMAC	**92800**	**SINAPI**	**CORTE E DOBRA DE AÇO CA-60, DIÂMETRO DE 5,0 MM. AF_06/2022**	**KG**		**9,34**	
COMPOSICAO	88245	SINAPI	ARMADOR COM ENCARGOS COMPLEMENTARES	H	0,0581	29,26	1,70
COMPOSICAO	88238	SINAPI	AJUDANTE DE ARMADOR COM ENCARGOS COMPLEMENTARES	H	0,0095	24,09	0,22
INSUMO	43059	SINAPI	ACO CA-60, 4,2 MM, OU 5,0 MM, OU 6,0 MM, OU 7,0 MM, VERGALHAO	KG	1,07	6,94	7,42
TOTAL SEM BDI - 92800							9,34

CLASSE/TIPO	CÓDIGO	FONTE	DESCRIÇÃO	UNID.	COEF.	P. UNIT. (R$)	TOTAL (R$)
CUSTH	**89226**	**SINAPI**	**BETONEIRA CAPACIDADE NOMINAL DE 600 L, CAPACIDADE DE MISTURA 360 L, MOTOR ELÉTRICO TRIFÁSICO POTÊNCIA DE 4 CV, SEM CARREGADOR - CHI DIURNO. AF_05/2023**	**CHI**		**2,20**	

Maria Fernanda Gomes da Silva Arantes
Engenheira Civil
CREA: 1922273660

MUNICÍPIO DE TERESINA - PI
CONSTRUÇÃO DE CAMPO SOCIETY NO MUNICÍPIO DE TERESINA-PI
PLANILHA DE COMPOSIÇÕES UNITÁRIAS AUXILIARES - NÍVEL 1

DATA BASE: **SINAPI PI 01/2026, SEINFRA CE 28, ORSE SE 01/2026, SEM DESONERAÇÃO** **LEIS SOCIAIS (%):** **113,78** **BDI (%):** **23,54**

COMPOSICAO	89222	SINAPI	BETONEIRA CAPACIDADE NOMINAL DE 600 L, CAPACIDADE DE MISTURA 360 L, MOTOR ELÉTRICO TRIFÁSICO POTÊNCIA DE 4 CV, SEM CARREGADOR - JUROS. AF_05/2023	H	1	0,41	0,41
COMPOSICAO	89221	SINAPI	BETONEIRA CAPACIDADE NOMINAL DE 600 L, CAPACIDADE DE MISTURA 360 L, MOTOR ELÉTRICO TRIFÁSICO POTÊNCIA DE 4 CV, SEM CARREGADOR - DEPRECIAÇÃO. AF_05/2023	H	1	1,79	1,79
TOTAL SEM BDI - 89226							2,20

CLASSE/TIPO	CÓDIGO	FONTE	DESCRIÇÃO	UNID.	COEF.	P. UNIT. (R$)	TOTAL (R$)
CUSTH	**89225**	**SINAPI**	**BETONEIRA CAPACIDADE NOMINAL DE 600 L, CAPACIDADE DE MISTURA 360 L, MOTOR ELÉTRICO TRIFÁSICO POTÊNCIA DE 4 CV, SEM CARREGADOR - CHP DIURNO. AF_05/2023**	**CHP**		**6,90**	
COMPOSICAO	89224	SINAPI	BETONEIRA CAPACIDADE NOMINAL DE 600 L, CAPACIDADE DE MISTURA 360 L, MOTOR ELÉTRICO TRIFÁSICO POTÊNCIA DE 4 CV, SEM CARREGADOR - MATERIAIS NA OPERAÇÃO. AF_05/2023	H	1	2,75	2,75
COMPOSICAO	89223	SINAPI	BETONEIRA CAPACIDADE NOMINAL DE 600 L, CAPACIDADE DE MISTURA 360 L, MOTOR ELÉTRICO TRIFÁSICO POTÊNCIA DE 4 CV, SEM CARREGADOR - MANUTENÇÃO. AF_05/2023	H	1	1,95	1,95
COMPOSICAO	89222	SINAPI	BETONEIRA CAPACIDADE NOMINAL DE 600 L, CAPACIDADE DE MISTURA 360 L, MOTOR ELÉTRICO TRIFÁSICO POTÊNCIA DE 4 CV, SEM CARREGADOR - JUROS. AF_05/2023	H	1	0,41	0,41
COMPOSICAO	89221	SINAPI	BETONEIRA CAPACIDADE NOMINAL DE 600 L, CAPACIDADE DE MISTURA 360 L, MOTOR ELÉTRICO TRIFÁSICO POTÊNCIA DE 4 CV, SEM CARREGADOR - DEPRECIAÇÃO. AF_05/2023	H	1	1,79	1,79
TOTAL SEM BDI - 89225							6,90

CLASSE/TIPO	CÓDIGO	FONTE	DESCRIÇÃO	UNID.	COEF.	P. UNIT. (R$)	TOTAL (R$)
PRODC	**94964**	**SINAPI**	**CONCRETO FCK = 20MPA, TRAÇO 1:2,7:3 (EM MASSA SECA DE CIMENTO/ AREIA MÉDIA/ BRITA 1) - PREPARO MECÂNICO COM BETONEIRA 400 L. AF_05/2021**	**M3**		**672,98**	
COMPOSICAO	88831	SINAPI	BETONEIRA CAPACIDADE NOMINAL DE 400 L, CAPACIDADE DE MISTURA 280 L, MOTOR ELÉTRICO TRIFÁSICO POTÊNCIA DE 2 CV, SEM CARREGADOR - CHI DIURNO. AF_05/2023	CHI	0,7787	0,54	0,42
COMPOSICAO	88830	SINAPI	BETONEIRA CAPACIDADE NOMINAL DE 400 L, CAPACIDADE DE MISTURA 280 L, MOTOR ELÉTRICO TRIFÁSICO POTÊNCIA DE 2 CV, SEM CARREGADOR - CHP DIURNO. AF_05/2023	CHP	0,8259	2,39	1,97
COMPOSICAO	88377	SINAPI	OPERADOR DE BETONEIRA ESTACIONÁRIA/MISTURADOR COM ENCARGOS COMPLEMENTARES	H	1,6046	27,37	43,91
COMPOSICAO	88316	SINAPI	SERVENTE COM ENCARGOS COMPLEMENTARES	H	2,5333	23,66	59,93
INSUMO	4721	SINAPI	PEDRA BRITADA N. 1 (9,5 A 19 MM) POSTO PEDREIRA/FORNECEDOR, SEM FRETE	M3	0,5872	248,89	146,14
INSUMO	1379	SINAPI	CIMENTO PORTLAND COMPOSTO CP II-32	KG	322,9777	1,08	348,81
INSUMO	370	SINAPI	AREIA MEDIA - POSTO JAZIDA/FORNECEDOR (RETIRADO NA JAZIDA, SEM TRANSPORTE)	M3	0,7558	95,00	71,80
TOTAL SEM BDI - 94964							672,98

CLASSE/TIPO	CÓDIGO	FONTE	DESCRIÇÃO	UNID.	COEF.	P. UNIT. (R$)	TOTAL (R$)
ARGA	**87313**	**SINAPI**	**ARGAMASSA TRAÇO 1:3 (EM VOLUME DE CIMENTO E AREIA GROSSA ÚMIDA) PARA CHAPISCO CONVENCIONAL, PREPARO MECÂNICO COM BETONEIRA 400 L. AF_08/2019**	**M3**		**674,44**	
COMPOSICAO	88831	SINAPI	BETONEIRA CAPACIDADE NOMINAL DE 400 L, CAPACIDADE DE MISTURA 280 L, MOTOR ELÉTRICO TRIFÁSICO POTÊNCIA DE 2 CV, SEM CARREGADOR - CHI DIURNO. AF_05/2023	CHI	3,31	0,54	1,78
COMPOSICAO	88830	SINAPI	BETONEIRA CAPACIDADE NOMINAL DE 400 L, CAPACIDADE DE MISTURA 280 L, MOTOR ELÉTRICO TRIFÁSICO POTÊNCIA DE 2 CV, SEM CARREGADOR - CHP DIURNO. AF_05/2023	CHP	1,01	2,39	2,41
COMPOSICAO	88377	SINAPI	OPERADOR DE BETONEIRA ESTACIONÁRIA/MISTURADOR COM ENCARGOS COMPLEMENTARES	H	4,32	27,37	118,23
INSUMO	1379	SINAPI	CIMENTO PORTLAND COMPOSTO CP II-32	KG	426,49	1,08	460,60
INSUMO	367	SINAPI	AREIA GROSSA - POSTO JAZIDA/FORNECEDOR (RETIRADO NA JAZIDA, SEM TRANSPORTE)	M3	0,95	96,24	91,42
TOTAL SEM BDI - 87313							674,44

CLASSE/TIPO	CÓDIGO	FONTE	DESCRIÇÃO	UNID.	COEF.	P. UNIT. (R$)	TOTAL (R$)
ARMAC	**92803**	**SINAPI**	**CORTE E DOBRA DE AÇO CA-50, DIÂMETRO DE 10,0 MM. AF_06/2022**	**KG**		**8,41**	
COMPOSICAO	88245	SINAPI	ARMADOR COM ENCARGOS COMPLEMENTARES	H	0,0088	29,26	0,25
COMPOSICAO	88238	SINAPI	AJUDANTE DE ARMADOR COM ENCARGOS COMPLEMENTARES	H	0,0014	24,09	0,03
INSUMO	34	SINAPI	ACO CA-50, 10,0 MM, VERGALHAO	KG	1,11	7,33	8,13
TOTAL SEM BDI - 92803							8,41

CLASSE/TIPO	CÓDIGO	FONTE	DESCRIÇÃO	UNID.	COEF.	P. UNIT. (R$)	TOTAL (R$)
LIVR	**88274**	**SINAPI**	**MARMORISTA/GRANITEIRO COM ENCARGOS COMPLEMENTARES**	**H**		**29,27**	
COMPOSICAO	95341	SINAPI	CURSO DE CAPACITAÇÃO PARA MARMORISTA/GRANITEIRO (ENCARGOS COMPLEMENTARES) - HORISTA	H	1	0,32	0,32
INSUMO	43489	SINAPI	EPI - FAMILIA PEDREIRO - HORISTA (ENCARGOS COMPLEMENTARES - COLETADO CAIXA)	H	1	1,81	1,81
INSUMO	43465	SINAPI	FERRAMENTAS - FAMILIA PEDREIRO - HORISTA (ENCARGOS COMPLEMENTARES - COLETADO CAIXA)	H	1	0,90	0,90
INSUMO	37373	SINAPI	SEGURO - HORISTA (COLETADO CAIXA - ENCARGOS COMPLEMENTARES)	H	1	0,11	0,11
INSUMO	37372	SINAPI	EXAMES - HORISTA (COLETADO CAIXA - ENCARGOS COMPLEMENTARES)	H	1	1,42	1,42
INSUMO	37371	SINAPI	TRANSPORTE - HORISTA (COLETADO CAIXA - ENCARGOS COMPLEMENTARES)	H	1	0,48	0,48
INSUMO	37370	SINAPI	ALIMENTACAO - HORISTA (COLETADO CAIXA - ENCARGOS COMPLEMENTARES)	H	1	2,49	2,49
INSUMO	4755	SINAPI	MARMORISTA / GRANITEIRO (HORISTA)	H	1	21,74	21,74
TOTAL SEM BDI - 88274							29,27

CLASSE/TIPO	CÓDIGO	FONTE	DESCRIÇÃO	UNID.	COEF.	P. UNIT. (R$)	TOTAL (R$)

Maria Fernanda Gomes da Silva Arantes
Engenheira Civil
CREA: 1922273660

MUNICÍPIO DE TERESINA - PI
CONSTRUÇÃO DE CAMPO SOCIETY NO MUNICÍPIO DE TERESINA-PI
PLANILHA DE COMPOSIÇÕES UNITÁRIAS AUXILIARES - NÍVEL 1

DATA BASE: **SINAPI PI 01/2026, SEINFRA CE 28, ORSE SE 01/2026, SEM DESONERAÇÃO** **LEIS SOCIAIS (%):** **113,78** **BDI (%):** **23,54**

ARMAC	**92801**	**SINAPI**	**CORTE E DOBRA DE AÇO CA-50, DIÂMETRO DE 6,3 MM. AF_06/2022**	**KG**		**9,29**	
COMPOSICAO	88245	SINAPI	ARMADOR COM ENCARGOS COMPLEMENTARES	H	0,031	29,26	0,90
COMPOSICAO	88238	SINAPI	AJUDANTE DE ARMADOR COM ENCARGOS COMPLEMENTARES	H	0,0051	24,09	0,12
INSUMO	32	SINAPI	ACO CA-50, 6,3 MM, VERGALHAO	KG	1,07	7,73	8,27
TOTAL SEM BDI - 92801							9,29

CLASSE/TIPO	CÓDIGO	FONTE	DESCRIÇÃO	UNID.	COEF.	P. UNIT. (R$)	TOTAL (R$)
ARGA	**87294**	**SINAPI**	**ARGAMASSA TRAÇO 1:2:9 (EM VOLUME DE CIMENTO, CAL E AREIA MÉDIA ÚMIDA) PARA EMBOÇO/MASSA ÚNICA/ASSENTAMENTO DE ALVENARIA DE VEDAÇÃO, PREPARO MECÂNICO COM BETONEIRA 600 L. AF_08/2019**	**M3**		**638,66**	
COMPOSICAO	89226	SINAPI	BETONEIRA CAPACIDADE NOMINAL DE 600 L, CAPACIDADE DE MISTURA 360 L, MOTOR ELÉTRICO TRIFÁSICO POTÊNCIA DE 4 CV, SEM CARREGADOR - CHI DIURNO. AF_05/2023	CHI	2,8	2,20	6,16
COMPOSICAO	89225	SINAPI	BETONEIRA CAPACIDADE NOMINAL DE 600 L, CAPACIDADE DE MISTURA 360 L, MOTOR ELÉTRICO TRIFÁSICO POTÊNCIA DE 4 CV, SEM CARREGADOR - CHP DIURNO. AF_05/2023	CHP	0,85	6,90	5,86
COMPOSICAO	88377	SINAPI	OPERADOR DE BETONEIRA ESTACIONÁRIA/MISTURADOR COM ENCARGOS COMPLEMENTARES	H	3,65	27,37	99,90
COMPOSICAO	88316	SINAPI	SERVENTE COM ENCARGOS COMPLEMENTARES	H	0,79	23,66	18,69
INSUMO	1379	SINAPI	CIMENTO PORTLAND COMPOSTO CP II-32	KG	177,12	1,08	191,28
INSUMO	1106	SINAPI	CAL HIDRATADA CH-I PARA ARGAMASSAS	KG	157,44	1,30	204,67
INSUMO	370	SINAPI	AREIA MEDIA - POSTO JAZIDA/FORNECEDOR (RETIRADO NA JAZIDA, SEM TRANSPORTE)	M3	1,18	95,00	112,10
TOTAL SEM BDI - 87294							638,66

CLASSE/TIPO	CÓDIGO	FONTE	DESCRIÇÃO	UNID.	COEF.	P. UNIT. (R$)	TOTAL (R$)
LOUC	**86888**	**SINAPI**	**VASO SANITÁRIO SIFONADO COM CAIXA ACOPLADA LOUÇA BRANCA - FORNECIMENTO E INSTALAÇÃO. AF_01/2020**	**UN**		**519,74**	
COMPOSICAO	88316	SINAPI	SERVENTE COM ENCARGOS COMPLEMENTARES	H	0,4384	23,66	10,37
COMPOSICAO	88267	SINAPI	ENCANADOR OU BOMBEIRO HIDRÁULICO COM ENCARGOS COMPLEMENTARES	H	0,7791	28,79	22,43
INSUMO	37329	SINAPI	REJUNTE EPOXI, QUALQUER COR	KG	0,0881	90,28	7,95
INSUMO	10422	SINAPI	BACIA SANITARIA (VASO) COM CAIXA ACOPLADA, SIFAO APARENTE, DE LOUCA BRANCA (SEM ASSENTO)	UN	1	425,58	425,58
INSUMO	6138	SINAPI	ANEL DE VEDACAO, PVC FLEXIVEL, 100 MM, PARA SAIDA DE BACIA / VASO SANITARIO	UN	1	9,77	9,77
INSUMO	4384	SINAPI	PARAFUSO NIQUELADO COM ACABAMENTO CROMADO PARA FIXAR PECA SANITARIA, INCLUI PORCA CEGA, ARRUELA E BUCHA DE NYLON TAMANHO S-10	UN	2	21,82	43,64
TOTAL SEM BDI - 86888							519,74

CLASSE/TIPO	CÓDIGO	FONTE	DESCRIÇÃO	UNID.	COEF.	P. UNIT. (R$)	TOTAL (R$)
LOUC	**86887**	**SINAPI**	**ENGATE FLEXÍVEL EM INOX, 1/2 X 40CM - FORNECIMENTO E INSTALAÇÃO. AF_01/2020**	**UN**		**57,26**	
COMPOSICAO	88316	SINAPI	SERVENTE COM ENCARGOS COMPLEMENTARES	H	0,0481	23,66	1,13
COMPOSICAO	88267	SINAPI	ENCANADOR OU BOMBEIRO HIDRÁULICO COM ENCARGOS COMPLEMENTARES	H	0,1525	28,79	4,39
INSUMO	11684	SINAPI	ENGATE / RABICHO FLEXIVEL INOX 1/2" X 40 CM	UN	1	51,66	51,66
INSUMO	3146	SINAPI	FITA VEDA ROSCA, EM PTFE, ROLO DE 18 MM X 10 M (L X C)	UN	0,021	4,14	0,08
TOTAL SEM BDI - 86887							57,26

CLASSE/TIPO	CÓDIGO	FONTE	DESCRIÇÃO	UNID.	COEF.	P. UNIT. (R$)	TOTAL (R$)
LOUC	**95471**	**SINAPI**	**VASO SANITARIO SIFONADO CONVENCIONAL PARA PCD SEM FURO FRONTAL COM LOUÇA BRANCA SEM ASSENTO - FORNECIMENTO E INSTALAÇÃO. AF_01/2020**	**UN**		**824,03**	
COMPOSICAO	88316	SINAPI	SERVENTE COM ENCARGOS COMPLEMENTARES	H	0,5565	23,66	13,16
COMPOSICAO	88267	SINAPI	ENCANADOR OU BOMBEIRO HIDRÁULICO COM ENCARGOS COMPLEMENTARES	H	1,154	28,79	33,22
INSUMO	37329	SINAPI	REJUNTE EPOXI, QUALQUER COR	KG	0,0881	90,28	7,95
INSUMO	36520	SINAPI	BACIA SANITARIA (VASO) CONVENCIONAL PARA PCD, SEM FURO FRONTAL, DE LOUCA BRANCA (SEM ASSENTO)	UN	1	716,29	716,29
INSUMO	6138	SINAPI	ANEL DE VEDACAO, PVC FLEXIVEL, 100 MM, PARA SAIDA DE BACIA / VASO SANITARIO	UN	1	9,77	9,77
INSUMO	4384	SINAPI	PARAFUSO NIQUELADO COM ACABAMENTO CROMADO PARA FIXAR PECA SANITARIA, INCLUI PORCA CEGA, ARRUELA E BUCHA DE NYLON TAMANHO S-10	UN	2	21,82	43,64
TOTAL SEM BDI - 95471							824,03

CLASSE/TIPO	CÓDIGO	FONTE	DESCRIÇÃO	UNID.	COEF.	P. UNIT. (R$)	TOTAL (R$)
LIVR	**88267**	**SINAPI**	**ENCANADOR OU BOMBEIRO HIDRÁULICO COM ENCARGOS COMPLEMENTARES**	**H**		**28,79**	
COMPOSICAO	95335	SINAPI	CURSO DE CAPACITAÇÃO PARA ENCANADOR OU BOMBEIRO HIDRÁULICO (ENCARGOS COMPLEMENTARES) - HORISTA	H	1	0,39	0,39
INSUMO	43485	SINAPI	EPI - FAMILIA ENCANADOR - HORISTA (ENCARGOS COMPLEMENTARES - COLETADO CAIXA)	H	1	1,52	1,52
INSUMO	43461	SINAPI	FERRAMENTAS - FAMILIA ENCANADOR - HORISTA (ENCARGOS COMPLEMENTARES - COLETADO CAIXA)	H	1	0,58	0,58
INSUMO	37373	SINAPI	SEGURO - HORISTA (COLETADO CAIXA - ENCARGOS COMPLEMENTARES)	H	1	0,11	0,11
INSUMO	37372	SINAPI	EXAMES - HORISTA (COLETADO CAIXA - ENCARGOS COMPLEMENTARES)	H	1	1,42	1,42
INSUMO	37371	SINAPI	TRANSPORTE - HORISTA (COLETADO CAIXA - ENCARGOS COMPLEMENTARES)	H	1	0,48	0,48
INSUMO	37370	SINAPI	ALIMENTACAO - HORISTA (COLETADO CAIXA - ENCARGOS COMPLEMENTARES)	H	1	2,49	2,49
INSUMO	2696	SINAPI	ENCANADOR OU BOMBEIRO HIDRAULICO (HORISTA)	H	1	21,80	21,80
TOTAL SEM BDI - 88267							28,79

CLASSE/TIPO	CÓDIGO	FONTE	DESCRIÇÃO	UNID.	COEF.	P. UNIT. (R$)	TOTAL (R$)
LOUC	**86901**	**SINAPI**	**CUBA DE EMBUTIR OVAL EM LOUÇA BRANCA, 35 X 50CM OU EQUIVALENTE - FORNECIMENTO E INSTALAÇÃO. AF_01/2020**	**UN**		**165,02**	
COMPOSICAO	88316	SINAPI	SERVENTE COM ENCARGOS COMPLEMENTARES	H	0,2665	23,66	6,30
COMPOSICAO	88274	SINAPI	MARMORISTA/GRANITEIRO COM ENCARGOS COMPLEMENTARES	H	0,8458	29,27	24,75

Maria Fernanda Gomes da Silva Arantes
Engenheira Civil
CREA: 1922273660

MUNICÍPIO DE TERESINA - PI
CONSTRUÇÃO DE CAMPO SOCIETY NO MUNICÍPIO DE TERESINA-PI
PLANILHA DE COMPOSIÇÕES UNITÁRIAS AUXILIARES - NÍVEL 1

DATA BASE: **SINAPI PI 01/2026, SEINFRA CE 28, ORSE SE 01/2026, SEM DESONERAÇÃO** **LEIS SOCIAIS (%):** **113,78** **BDI (%):** **23,54**

INSUMO	20269	SINAPI	LAVATORIO / CUBA DE EMBUTIR, OVAL, DE LOUCA BRANCA, SEM LADRAO, DIMENSOES *50 X 35* CM (L X C)	UN	1	107,11	107,11
INSUMO	4823	SINAPI	MASSA PLASTICA PARA MARMORE/GRANITO	KG	0,5271	50,96	26,86
TOTAL SEM BDI - 86901							165,02

CLASSE/TIPO	CÓDIGO	FONTE	DESCRIÇÃO	UNID.	COEF.	P. UNIT. (R$)	TOTAL (R$)
LOUC	**86883**	**SINAPI**	**SIFÃO DO TIPO FLEXÍVEL EM PVC 1 X 1.1/2 - FORNECIMENTO E INSTALAÇÃO. AF_01/2020**	**UN**		**11,41**	
COMPOSICAO	88316	SINAPI	SERVENTE COM ENCARGOS COMPLEMENTARES	H	0,0266	23,66	0,62
COMPOSICAO	88267	SINAPI	ENCANADOR OU BOMBEIRO HIDRÁULICO COM ENCARGOS COMPLEMENTARES	H	0,0845	28,79	2,43
INSUMO	44945	SINAPI	SIFAO / TUBO SINFONADO EXTENSIVEL/SANFONADO, UNIVERSAL/ SIMPLES, ENTRE *50 A 70* CM, DE PLASTICO BRANCO	UN	1	8,23	8,23
INSUMO	3146	SINAPI	FITA VEDA ROSCA, EM PTFE, ROLO DE 18 MM X 10 M (L X C)	UN	0,0332	4,14	0,13
TOTAL SEM BDI - 86883							11,41

CLASSE/TIPO	CÓDIGO	FONTE	DESCRIÇÃO	UNID.	COEF.	P. UNIT. (R$)	TOTAL (R$)
LOUC	**86877**	**SINAPI**	**VÁLVULA EM METAL CROMADO 1.1/2" X 1.1/2" PARA TANQUE OU LAVATÓRIO, COM OU SEM LADRÃO - FORNECIMENTO E INSTALAÇÃO. AF_01/2020**	**UN**		**71,22**	
COMPOSICAO	88316	SINAPI	SERVENTE COM ENCARGOS COMPLEMENTARES	H	0,0548	23,66	1,29
COMPOSICAO	88267	SINAPI	ENCANADOR OU BOMBEIRO HIDRÁULICO COM ENCARGOS COMPLEMENTARES	H	0,174	28,79	5,00
INSUMO	37588	SINAPI	VALVULA DE ESCOAMENTO PARA TANQUE, EM METAL CROMADO, 1.1/2", SEM LADRAO, COM TAMPAO PLASTICO	UN	1	64,74	64,74
INSUMO	3146	SINAPI	FITA VEDA ROSCA, EM PTFE, ROLO DE 18 MM X 10 M (L X C)	UN	0,048	4,14	0,19
TOTAL SEM BDI - 86877							71,22

CLASSE/TIPO	CÓDIGO	FONTE	DESCRIÇÃO	UNID.	COEF.	P. UNIT. (R$)	TOTAL (R$)
LIVR	**88248**	**SINAPI**	**AUXILIAR DE ENCANADOR OU BOMBEIRO HIDRÁULICO COM ENCARGOS COMPLEMENTARES**	**H**		**23,59**	
COMPOSICAO	95317	SINAPI	CURSO DE CAPACITAÇÃO PARA AUXILIAR DE ENCANADOR OU BOMBEIRO HIDRÁULICO (ENCARGOS COMPLEMENTARES) - HORISTA	H	1	0,30	0,30
INSUMO	43485	SINAPI	EPI - FAMILIA ENCANADOR - HORISTA (ENCARGOS COMPLEMENTARES - COLETADO CAIXA)	H	1	1,52	1,52
INSUMO	43461	SINAPI	FERRAMENTAS - FAMILIA ENCANADOR - HORISTA (ENCARGOS COMPLEMENTARES - COLETADO CAIXA)	H	1	0,58	0,58
INSUMO	37373	SINAPI	SEGURO - HORISTA (COLETADO CAIXA - ENCARGOS COMPLEMENTARES)	H	1	0,11	0,11
INSUMO	37372	SINAPI	EXAMES - HORISTA (COLETADO CAIXA - ENCARGOS COMPLEMENTARES)	H	1	1,42	1,42
INSUMO	37371	SINAPI	TRANSPORTE - HORISTA (COLETADO CAIXA - ENCARGOS COMPLEMENTARES)	H	1	0,48	0,48
INSUMO	37370	SINAPI	ALIMENTACAO - HORISTA (COLETADO CAIXA - ENCARGOS COMPLEMENTARES)	H	1	2,49	2,49
INSUMO	246	SINAPI	AUXILIAR DE ENCANADOR OU BOMBEIRO HIDRAULICO (HORISTA)	H	1	16,69	16,69
TOTAL SEM BDI - 88248							23,59

CLASSE/TIPO	CÓDIGO	FONTE	DESCRIÇÃO	UNID.	COEF.	P. UNIT. (R$)	TOTAL (R$)
ATERV	**94342**	**SINAPI**	**ATERRO MANUAL DE VALAS COM AREIA PARA ATERRO. AF_08/2023**	**M3**		**93,38**	
COMPOSICAO	91533	SINAPI	COMPACTADOR DE SOLOS DE PERCUSSÃO (SOQUETE) COM MOTOR A GASOLINA 4 TEMPOS, POTÊNCIA 4 CV - CHP DIURNO. AF_08/2015	CHP	0,1962	35,79	7,02
COMPOSICAO	88316	SINAPI	SERVENTE COM ENCARGOS COMPLEMENTARES	H	0,7866	23,66	18,61
COMPOSICAO	5903	SINAPI	CAMINHÃO PIPA 10.000 L TRUCADO, PESO BRUTO TOTAL 23.000 KG, CARGA ÚTIL MÁXIMA 15.935 KG, DISTÂNCIA ENTRE EIXOS 4,8 M, POTÊNCIA 230 CV, INCLUSIVE TANQUE DE AÇO PARA TRANSPORTE DE ÁGUA - CHI DIURNO. AF_06/2014	CHI	0,0006	74,81	0,04
COMPOSICAO	5901	SINAPI	CAMINHÃO PIPA 10.000 L TRUCADO, PESO BRUTO TOTAL 23.000 KG, CARGA ÚTIL MÁXIMA 15.935 KG, DISTÂNCIA ENTRE EIXOS 4,8 M, POTÊNCIA 230 CV, INCLUSIVE TANQUE DE AÇO PARA TRANSPORTE DE ÁGUA - CHP DIURNO. AF_06/2014	CHP	0,0054	323,63	1,74
INSUMO	368	SINAPI	AREIA PARA ATERRO - POSTO JAZIDA/FORNECEDOR (RETIRADO NA JAZIDA, SEM TRANSPORTE)	M3	1,3889	47,50	65,97
TOTAL SEM BDI - 94342							93,38

CLASSE/TIPO	CÓDIGO	FONTE	DESCRIÇÃO	UNID.	COEF.	P. UNIT. (R$)	TOTAL (R$)
PRODC	**102474**	**SINAPI**	**CONCRETO FCK = 15MPA, TRAÇO 1:3,4:3,4 (EM MASSA SECA DE CIMENTO/ AREIA MÉDIA/ SEIXO ROLADO) - PREPARO MECÂNICO COM BETONEIRA 400 L. AF_05/2021**	**M3**		**956,71**	
COMPOSICAO	88831	SINAPI	BETONEIRA CAPACIDADE NOMINAL DE 400 L, CAPACIDADE DE MISTURA 280 L, MOTOR ELÉTRICO TRIFÁSICO POTÊNCIA DE 2 CV, SEM CARREGADOR - CHI DIURNO. AF_05/2023	CHI	0,7276	0,54	0,39
COMPOSICAO	88830	SINAPI	BETONEIRA CAPACIDADE NOMINAL DE 400 L, CAPACIDADE DE MISTURA 280 L, MOTOR ELÉTRICO TRIFÁSICO POTÊNCIA DE 2 CV, SEM CARREGADOR - CHP DIURNO. AF_05/2023	CHP	0,7717	2,39	1,84
COMPOSICAO	88377	SINAPI	OPERADOR DE BETONEIRA ESTACIONÁRIA/MISTURADOR COM ENCARGOS COMPLEMENTARES	H	1,4993	27,37	41,03
COMPOSICAO	88316	SINAPI	SERVENTE COM ENCARGOS COMPLEMENTARES	H	2,375	23,66	56,19
INSUMO	4734	SINAPI	SEIXO ROLADO PARA APLICACAO EM CONCRETO (POSTO PEDREIRA/FORNECEDOR, SEM FRETE)	M3	0,5847	818,17	478,38
INSUMO	1379	SINAPI	CIMENTO PORTLAND COMPOSTO CP II-32	KG	278,6063	1,08	300,89
INSUMO	370	SINAPI	AREIA MEDIA - POSTO JAZIDA/FORNECEDOR (RETIRADO NA JAZIDA, SEM TRANSPORTE)	M3	0,821	95,00	77,99
TOTAL SEM BDI - 102474							956,71

CLASSE/TIPO	CÓDIGO	FONTE	DESCRIÇÃO	UNID.	COEF.	P. UNIT. (R$)	TOTAL (R$)
FUND	**96542**	**SINAPI**	**FABRICAÇÃO, MONTAGEM E DESMONTAGEM DE FÔRMA PARA VIGA BALDRAME, EM CHAPA DE MADEIRA COMPENSADA RESINADA, E=17 MM, 4 UTILIZAÇÕES. AF_01/2024**	**M2**		**102,70**	
COMPOSICAO	91693	SINAPI	SERRA CIRCULAR DE BANCADA COM MOTOR ELÉTRICO POTÊNCIA DE 5HP, COM COIFA PARA DISCO 10" - CHI DIURNO. AF_08/2015	CHI	0,056	27,54	1,54

Maria Fernanda Gomes da Silva Arantes
Engenheira Civil
CREA: 1922273660

MUNICÍPIO DE TERESINA - PI
CONSTRUÇÃO DE CAMPO SOCIETY NO MUNICÍPIO DE TERESINA-PI
PLANILHA DE COMPOSIÇÕES UNITÁRIAS AUXILIARES - NÍVEL 1

DATA BASE: **SINAPI PI 01/2026, SEINFRA CE 28, ORSE SE 01/2026, SEM DESONERAÇÃO** **LEIS SOCIAIS (%):** **113,78** **BDI (%):** **23,54**

COMPOSICAO	91692	SINAPI	SERRA CIRCULAR DE BANCADA COM MOTOR ELÉTRICO POTÊNCIA DE 5HP, COM COIFA PARA DISCO 10" - CHP DIURNO. AF_08/2015	CHP	0,014	29,09	0,40
COMPOSICAO	88262	SINAPI	CARPINTEIRO DE FORMAS COM ENCARGOS COMPLEMENTARES	H	1,718	28,78	49,44
COMPOSICAO	88239	SINAPI	AJUDANTE DE CARPINTEIRO COM ENCARGOS COMPLEMENTARES	H	0,731	23,66	17,29
INSUMO	40304	SINAPI	PREGO DE ACO POLIDO COM CABECA DUPLA 17 X 27 (2 1/2 X 11)	KG	0,015	25,11	0,37
INSUMO	20247	SINAPI	PREGO DE ACO POLIDO COM CABECA 15 X 15 (1 1/4 X 13)	KG	0,009	22,53	0,20
INSUMO	5073	SINAPI	PREGO DE ACO POLIDO COM CABECA 17 X 24 (2 1/4 X 11)	KG	0,008	20,74	0,16
INSUMO	4517	SINAPI	SARRAFO *2,5 X 7,5* CM EM PINUS, MISTA OU EQUIVALENTE DA REGIAO - BRUTA	M	0,722	3,48	2,51
INSUMO	4491	SINAPI	PONTALETE *7,5 X 7,5* CM EM PINUS, MISTA OU EQUIVALENTE DA REGIAO - BRUTA	M	1,218	9,95	12,11
INSUMO	2692	SINAPI	DESMOLDANTE PROTETOR PARA FORMAS DE MADEIRA, DE BASE OLEOSA EMULSIONADA EM AGUA	L	0,00955	9,88	0,09
INSUMO	1358	SINAPI	CHAPA/PAINEL DE MADEIRA COMPENSADA RESINADA (MADEIRITE RESINADO ROSA) PARA FORMA DE CONCRETO, DE 2200 X 1100 MM, E = 17 MM	M2	0,315	59,03	18,59
TOTAL SEM BDI - 96542							102,70

CLASSE/TIPO	CÓDIGO	FONTE	DESCRIÇÃO	UNID.	COEF.	P. UNIT. (R$)	TOTAL (R$)
ALVECC	**89480**	**SINAPI**	**ALVENARIA DE BLOCOS DE CONCRETO ESTRUTURAL 14X19X29 CM (ESPESSURA 14 CM), FBK = 14 MPA, UTILIZANDO COLHER DE PEDREIRO. AF_10/2022**	**M2**		**149,68**	
COMPOSICAO	88626	SINAPI	ARGAMASSA TRAÇO 1:0,5:4,5 (EM VOLUME DE CIMENTO, CAL E AREIA MÉDIA ÚMIDA), PREPARO MECÂNICO COM BETONEIRA 400 L. AF_08/2019	M3	0,0187	682,16	12,75
COMPOSICAO	88316	SINAPI	SERVENTE COM ENCARGOS COMPLEMENTARES	H	1,13	23,66	26,73
COMPOSICAO	88309	SINAPI	PEDREIRO COM ENCARGOS COMPLEMENTARES	H	1,13	29,47	33,30
INSUMO	38599	SINAPI	CANALETA DE CONCRETO ESTRUTURAL 14 X 19 X 29 CM, FBK 14 MPA (NBR 6136)	UN	1,27	5,10	6,47
INSUMO	38592	SINAPI	MEIO BLOCO DE CONCRETO ESTRUTURAL 14 X 19 X 14 CM, FBK 14 MPA (NBR 6136)	UN	1,52	2,57	3,90
INSUMO	34564	SINAPI	BLOCO DE CONCRETO ESTRUTURAL 14 X 19 X 29 CM, FBK 14 MPA (NBR 6136)	UN	15,19	4,38	66,53
TOTAL SEM BDI - 89480							149,68

CLASSE/TIPO	CÓDIGO	FONTE	DESCRIÇÃO	UNID.	COEF.	P. UNIT. (R$)	TOTAL (R$)
MASSE	**87794**	**SINAPI**	**EMBOÇO OU MASSA ÚNICA EM ARGAMASSA TRAÇO 1:2:8, PREPARO MANUAL, APLICADA MANUALMENTE EM PANOS CEGOS DE FACHADA (SEM PRESENÇA DE VÃOS), ESPESSURA DE 25 MM. AF_09/2022**	**M2**		**47,85**	
COMPOSICAO	88316	SINAPI	SERVENTE COM ENCARGOS COMPLEMENTARES	H	0,409	23,66	9,67
COMPOSICAO	88309	SINAPI	PEDREIRO COM ENCARGOS COMPLEMENTARES	H	0,409	29,47	12,05
COMPOSICAO	87369	SINAPI	ARGAMASSA TRAÇO 1:2:8 (EM VOLUME DE CIMENTO, CAL E AREIA MÉDIA ÚMIDA) PARA EMBOÇO/MASSA ÚNICA/ASSENTAMENTO DE ALVENARIA DE VEDAÇÃO, PREPARO MANUAL. AF_08/2019	M3	0,0293	801,30	23,47
INSUMO	37411	SINAPI	TELA DE ACO SOLDADA GALVANIZADA/ZINCADA PARA ALVENARIA, FIO D = *1,24 MM, MALHA 25 X 25 MM	M2	0,1581	16,85	2,66
TOTAL SEM BDI - 87794							47,85

CLASSE/TIPO	CÓDIGO	FONTE	DESCRIÇÃO	UNID.	COEF.	P. UNIT. (R$)	TOTAL (R$)
CHAP	**87894**	**SINAPI**	**CHAPISCO APLICADO EM ALVENARIA (SEM PRESENÇA DE VÃOS) E ESTRUTURAS DE CONCRETO DE FACHADA, COM COLHER DE PEDREIRO. ARGAMASSA TRAÇO 1:3 COM PREPARO EM BETONEIRA 400L. AF_10/2022**	**M2**		**7,69**	
COMPOSICAO	88316	SINAPI	SERVENTE COM ENCARGOS COMPLEMENTARES	H	0,0465	23,66	1,10
COMPOSICAO	88309	SINAPI	PEDREIRO COM ENCARGOS COMPLEMENTARES	H	0,1394	29,47	4,10
COMPOSICAO	87313	SINAPI	ARGAMASSA TRAÇO 1:3 (EM VOLUME DE CIMENTO E AREIA GROSSA ÚMIDA) PARA CHAPISCO CONVENCIONAL, PREPARO MECÂNICO COM BETONEIRA 400 L. AF_08/2019	M3	0,0037	674,44	2,49
TOTAL SEM BDI - 87894							7,69

CLASSE/TIPO	CÓDIGO	FONTE	DESCRIÇÃO	UNID.	COEF.	P. UNIT. (R$)	TOTAL (R$)
ARGA	**87301**	**SINAPI**	**ARGAMASSA TRAÇO 1:4 (EM VOLUME DE CIMENTO E AREIA MÉDIA ÚMIDA) PARA CONTRAPISO, PREPARO MECÂNICO COM BETONEIRA 400 L. AF_08/2019**	**M3**		**763,27**	
COMPOSICAO	88831	SINAPI	BETONEIRA CAPACIDADE NOMINAL DE 400 L, CAPACIDADE DE MISTURA 280 L, MOTOR ELÉTRICO TRIFÁSICO POTÊNCIA DE 2 CV, SEM CARREGADOR - CHI DIURNO. AF_05/2023	CHI	3,72	0,54	2,00
COMPOSICAO	88830	SINAPI	BETONEIRA CAPACIDADE NOMINAL DE 400 L, CAPACIDADE DE MISTURA 280 L, MOTOR ELÉTRICO TRIFÁSICO POTÊNCIA DE 2 CV, SEM CARREGADOR - CHP DIURNO. AF_05/2023	CHP	1,13	2,39	2,70
COMPOSICAO	88377	SINAPI	OPERADOR DE BETONEIRA ESTACIONÁRIA/MISTURADOR COM ENCARGOS COMPLEMENTARES	H	4,85	27,37	132,74
INSUMO	1379	SINAPI	CIMENTO PORTLAND COMPOSTO CP II-32	KG	459,85	1,08	496,63
INSUMO	370	SINAPI	AREIA MEDIA - POSTO JAZIDA/FORNECEDOR (RETIRADO NA JAZIDA, SEM TRANSPORTE)	M3	1,36	95,00	129,20
TOTAL SEM BDI - 87301							763,27

CLASSE/TIPO	CÓDIGO	FONTE	DESCRIÇÃO	UNID.	COEF.	P. UNIT. (R$)	TOTAL (R$)
	EXEC804	**PRÓPRIA**	**ARGAMASSA INDUSTRIALIZADA AC-III, VOTOMASSA OU SIMILAR (REF: 04303/ORSE-ORSE-06/2025)**	**KG**		**2,56**	
INSUMO	03374/ORSE	ORSE	ARGAMASSA INDUSTRIALIZADA VOTOMASSA AC-III, OU SIMILAR	KG	0,84	2,86	2,40
COMPOSICAO	88316	SINAPI	SERVENTE COM ENCARGOS COMPLEMENTARES	H	0,007	23,66	0,16
TOTAL SEM BDI - EXEC804							2,56

CLASSE/TIPO	CÓDIGO	FONTE	DESCRIÇÃO	UNID.	COEF.	P. UNIT. (R$)	TOTAL (R$)
LIVR	**88256**	**SINAPI**	**AZULEJISTA OU LADRILHEIRO COM ENCARGOS COMPLEMENTARES**	**H**		**29,33**	
COMPOSICAO	95324	SINAPI	CURSO DE CAPACITAÇÃO PARA AZULEJISTA OU LADRILHEIRO (ENCARGOS COMPLEMENTARES) - HORISTA	H	1	0,32	0,32
INSUMO	43489	SINAPI	EPI - FAMILIA PEDREIRO - HORISTA (ENCARGOS COMPLEMENTARES - COLETADO CAIXA)	H	1	1,81	1,81
INSUMO	43465	SINAPI	FERRAMENTAS - FAMILIA PEDREIRO - HORISTA (ENCARGOS COMPLEMENTARES - COLETADO CAIXA)	H	1	0,90	0,90
INSUMO	37373	SINAPI	SEGURO - HORISTA (COLETADO CAIXA - ENCARGOS COMPLEMENTARES)	H	1	0,11	0,11

Maria Fernanda Gomes da Silva Arantes
Engenheira Civil
CREA: 1922273660

MUNICÍPIO DE TERESINA - PI
CONSTRUÇÃO DE CAMPO SOCIETY NO MUNICÍPIO DE TERESINA-PI
PLANILHA DE COMPOSIÇÕES UNITÁRIAS AUXILIARES - NÍVEL 1

DATA BASE: **SINAPI PI 01/2026, SEINFRA CE 28, ORSE SE 01/2026, SEM DESONERAÇÃO** **LEIS SOCIAIS (%):** **113,78** **BDI (%):** **23,54**

INSUMO	37372	SINAPI	EXAMES - HORISTA (COLETADO CAIXA - ENCARGOS COMPLEMENTARES)	H	1	1,42	1,42
INSUMO	37371	SINAPI	TRANSPORTE - HORISTA (COLETADO CAIXA - ENCARGOS COMPLEMENTARES)	H	1	0,48	0,48
INSUMO	37370	SINAPI	ALIMENTACAO - HORISTA (COLETADO CAIXA - ENCARGOS COMPLEMENTARES)	H	1	2,49	2,49
INSUMO	4760	SINAPI	AZULEJISTA OU LADRILHEIRO (HORISTA)	H	1	21,80	21,80
TOTAL SEM BDI - 88256							29,33

CLASSE/TIPO	CÓDIGO	FONTE	DESCRIÇÃO	UNID.	COEF.	P. UNIT. (R$)	TOTAL (R$)
LIVR	**88269**	**SINAPI**	**GESSEIRO COM ENCARGOS COMPLEMENTARES**	**H**		**28,50**	
COMPOSICAO	95337	SINAPI	CURSO DE CAPACITAÇÃO PARA GESSEIRO (ENCARGOS COMPLEMENTARES) - HORISTA	H	1	0,24	0,24
INSUMO	43489	SINAPI	EPI - FAMILIA PEDREIRO - HORISTA (ENCARGOS COMPLEMENTARES - COLETADO CAIXA)	H	1	1,81	1,81
INSUMO	43465	SINAPI	FERRAMENTAS - FAMILIA PEDREIRO - HORISTA (ENCARGOS COMPLEMENTARES - COLETADO CAIXA)	H	1	0,90	0,90
INSUMO	37373	SINAPI	SEGURO - HORISTA (COLETADO CAIXA - ENCARGOS COMPLEMENTARES)	H	1	0,11	0,11
INSUMO	37372	SINAPI	EXAMES - HORISTA (COLETADO CAIXA - ENCARGOS COMPLEMENTARES)	H	1	1,42	1,42
INSUMO	37371	SINAPI	TRANSPORTE - HORISTA (COLETADO CAIXA - ENCARGOS COMPLEMENTARES)	H	1	0,48	0,48
INSUMO	37370	SINAPI	ALIMENTACAO - HORISTA (COLETADO CAIXA - ENCARGOS COMPLEMENTARES)	H	1	2,49	2,49
INSUMO	12872	SINAPI	GESSEIRO (HORISTA)	H	1	21,05	21,05
TOTAL SEM BDI - 88269							28,50

CLASSE/TIPO	CÓDIGO	FONTE	DESCRIÇÃO	UNID.	COEF.	P. UNIT. (R$)	TOTAL (R$)
CUSTH	**93282**	**SINAPI**	**GUINCHO ELÉTRICO DE COLUNA, CAPACIDADE 400 KG, COM MOTO FREIO, MOTOR TRIFÁSICO DE 1,25 CV - CHI DIURNO. AF_03/2016**	**CHI**		**28,01**	
COMPOSICAO	93278	SINAPI	GUINCHO ELÉTRICO DE COLUNA, CAPACIDADE 400 KG, COM MOTO FREIO, MOTOR TRIFÁSICO DE 1,25 CV - JUROS. AF_03/2016	H	1	0,08	0,08
COMPOSICAO	93277	SINAPI	GUINCHO ELÉTRICO DE COLUNA, CAPACIDADE 400 KG, COM MOTO FREIO, MOTOR TRIFÁSICO DE 1,25 CV - DEPRECIAÇÃO. AF_03/2016	H	1	0,38	0,38
COMPOSICAO	88295	SINAPI	OPERADOR DE GUINCHO COM ENCARGOS COMPLEMENTARES	H	1	27,55	27,55
TOTAL SEM BDI - 93282							28,01

CLASSE/TIPO	CÓDIGO	FONTE	DESCRIÇÃO	UNID.	COEF.	P. UNIT. (R$)	TOTAL (R$)
CUSTH	**93281**	**SINAPI**	**GUINCHO ELÉTRICO DE COLUNA, CAPACIDADE 400 KG, COM MOTO FREIO, MOTOR TRIFÁSICO DE 1,25 CV - CHP DIURNO. AF_03/2016**	**CHP**		**29,22**	
COMPOSICAO	93280	SINAPI	GUINCHO ELÉTRICO DE COLUNA, CAPACIDADE 400 KG, COM MOTO FREIO, MOTOR TRIFÁSICO DE 1,25 CV - MATERIAIS NA OPERAÇÃO. AF_03/2016	H	1	0,85	0,85
COMPOSICAO	93279	SINAPI	GUINCHO ELÉTRICO DE COLUNA, CAPACIDADE 400 KG, COM MOTO FREIO, MOTOR TRIFÁSICO DE 1,25 CV - MANUTENÇÃO. AF_03/2016	H	1	0,36	0,36
COMPOSICAO	93278	SINAPI	GUINCHO ELÉTRICO DE COLUNA, CAPACIDADE 400 KG, COM MOTO FREIO, MOTOR TRIFÁSICO DE 1,25 CV - JUROS. AF_03/2016	H	1	0,08	0,08
COMPOSICAO	93277	SINAPI	GUINCHO ELÉTRICO DE COLUNA, CAPACIDADE 400 KG, COM MOTO FREIO, MOTOR TRIFÁSICO DE 1,25 CV - DEPRECIAÇÃO. AF_03/2016	H	1	0,38	0,38
COMPOSICAO	88295	SINAPI	OPERADOR DE GUINCHO COM ENCARGOS COMPLEMENTARES	H	1	27,55	27,55
TOTAL SEM BDI - 93281							29,22

CLASSE/TIPO	CÓDIGO	FONTE	DESCRIÇÃO	UNID.	COEF.	P. UNIT. (R$)	TOTAL (R$)
	EXEC799	**PRÓPRIA**	**CONCRETO SIMPLES USINADO FCK=21MPA, BOMBEADO, LANÇADO E ADENSADO EM SUPERESTRUTURA (REF: 00127/ORSE-ORSE-06/2025)**	**M3**		**671,09**	
INSUMO	34492	SINAPI	CONCRETO USINADO BOMBEAVEL, CLASSE DE RESISTENCIA C20, COM BRITA 0 E 1, SLUMP = 100 +/- 20 MM, EXCLUI SERVICO DE BOMBEAMENTO (NBR 8953)	M3	1	550,00	550,00
INSUMO	44535	SINAPI	SERVICO DE BOMBEAMENTO DE CONCRETO COM CONSUMO MINIMO DE 40 M3, (DISPONIBILIZACAO DE BOMBA), SEM O LANCAMENTO	M3	1	56,55	56,55
COMPOSICAO	EXEC800	PRÓPRIA	LANÇAMENTO DE CONCRETO USINADO, BOMBEADO, EM PEÇAS ARMADAS DA SUPERESTRUTURA, INCLUSIVE COLOCAÇÃO, ADENSAMENTO E ACABAMENTO (REF: 00128/ORSE-ORSE-06/2025)	M3	1	64,54	64,54
TOTAL SEM BDI - EXEC799							671,09

CLASSE/TIPO	CÓDIGO	FONTE	DESCRIÇÃO	UNID.	COEF.	P. UNIT. (R$)	TOTAL (R$)
	EXEC801	**PRÓPRIA**	**FORMA PLANA PARA ESTRUTURAS, EM COMPENSADO PLASTIFICADO DE 10MM, 02 USOS, INCLUSIVE ESCORAMENTO - REVISADA 07.2015 (REF: 11640/ORSE-ORSE-06/2025)**	**M2**		**124,74**	
INSUMO	01569/ORSE	ORSE	MADEIRA MISTA SERRADA (BARROTE) 6 X 6CM - 0,0036 M3/M (ANGELIM, LOURO)	M	3,067	6,69	20,51
INSUMO	1346	SINAPI	CHAPA/PAINEL DE MADEIRA COMPENSADA PLASTIFICADA (MADEIRITE PLASTIFICADO) PARA FORMA DE CONCRETO, DE 2200 X 1100 MM, E = 10 MM	M2	0,584	58,14	33,95
INSUMO	2692	SINAPI	DESMOLDANTE PROTETOR PARA FORMAS DE MADEIRA, DE BASE OLEOSA EMULSIONADA EM AGUA	L	0,02	9,88	0,19
INSUMO	4509	SINAPI	SARRAFO *2,5 X 10* CM EM PINUS, MISTA OU EQUIVALENTE DA REGIAO - BRUTA	M	2,722	5,05	13,74
INSUMO	5068	SINAPI	PREGO DE ACO POLIDO COM CABECA 17 X 21 (2 X 11)	KG	0,025	20,34	0,50
INSUMO	5069	SINAPI	PREGO DE ACO POLIDO COM CABECA 17 X 27 (2 1/2 X 11)	KG	0,1	20,74	2,07
INSUMO	6193	SINAPI	TABUA NAO APARELHADA *2,5 X 20* CM, EM MACARANDUBA/MASSARANDUBA, ANGELIM OU EQUIVALENTE DA REGIAO - BRUTA	M	0,306	14,13	4,32
INSUMO	43130	SINAPI	ARAME GALVANIZADO 12 BWG, D = 2,76 MM (0,048 KG/M) OU 14 BWG, D = 2,11 MM (0,026 KG/M)	KG	0,15	21,59	3,23
COMPOSICAO	88316	SINAPI	SERVENTE COM ENCARGOS COMPLEMENTARES	H	0,333	23,66	7,87
COMPOSICAO	88262	SINAPI	CARPINTEIRO DE FORMAS COM ENCARGOS COMPLEMENTARES	H	1,333	28,78	38,36
TOTAL SEM BDI - EXEC801							124,74

CLASSE/TIPO	CÓDIGO	FONTE	DESCRIÇÃO	UNID.	COEF.	P. UNIT. (R$)	TOTAL (R$)

Maria Fernanda Gomes da Silva Arantes
Engenheira Civil
CREA: 1922273660

MUNICÍPIO DE TERESINA - PI
CONSTRUÇÃO DE CAMPO SOCIETY NO MUNICÍPIO DE TERESINA-PI
PLANILHA DE COMPOSIÇÕES UNITÁRIAS AUXILIARES - NÍVEL 1

DATA BASE: **SINAPI PI 01/2026, SEINFRA CE 28, ORSE SE 01/2026, SEM DESONERAÇÃO** **LEIS SOCIAIS (%):** **113,78** **BDI (%):** **23,54**

LIVR	88323	SINAPI	TELHADISTA COM ENCARGOS COMPLEMENTARES	H		28,49	
COMPOSICAO	95385	SINAPI	CURSO DE CAPACITAÇÃO PARA TELHADISTA (ENCARGOS COMPLEMENTARES) - HORISTA	H	1	0,24	0,24
INSUMO	43483	SINAPI	EPI - FAMILIA CARPINTEIRO DE FORMAS - HORISTA (ENCARGOS COMPLEMENTARES - COLETADO CAIXA)	H	1	1,78	1,78
INSUMO	43459	SINAPI	FERRAMENTAS - FAMILIA CARPINTEIRO DE FORMAS - HORISTA (ENCARGOS COMPLEMENTARES - COLETADO CAIXA)	H	1	0,45	0,45
INSUMO	37373	SINAPI	SEGURO - HORISTA (COLETADO CAIXA - ENCARGOS COMPLEMENTARES)	H	1	0,11	0,11
INSUMO	37372	SINAPI	EXAMES - HORISTA (COLETADO CAIXA - ENCARGOS COMPLEMENTARES)	H	1	1,42	1,42
INSUMO	37371	SINAPI	TRANSPORTE - HORISTA (COLETADO CAIXA - ENCARGOS COMPLEMENTARES)	H	1	0,48	0,48
INSUMO	37370	SINAPI	ALIMENTACAO - HORISTA (COLETADO CAIXA - ENCARGOS COMPLEMENTARES)	H	1	2,49	2,49
INSUMO	12869	SINAPI	TELHADOR / TELHADISTA (HORISTA)	H	1	21,52	21,52
TOTAL SEM BDI - 88323							28,49

CLASSE/TIPO	CÓDIGO	FONTE	DESCRIÇÃO	UNID.	COEF.	P. UNIT. (R$)	TOTAL (R$)
ARGA	87377	SINAPI	ARGAMASSA TRAÇO 1:3 (EM VOLUME DE CIMENTO E AREIA GROSSA ÚMIDA) PARA CHAPISCO CONVENCIONAL, PREPARO MANUAL. AF_08/2019	M3		807,63	
COMPOSICAO	88316	SINAPI	SERVENTE COM ENCARGOS COMPLEMENTARES	H	11,02	23,66	260,73
INSUMO	1379	SINAPI	CIMENTO PORTLAND COMPOSTO CP II-32	KG	422,63	1,08	456,44
INSUMO	367	SINAPI	AREIA GROSSA - POSTO JAZIDA/FORNECEDOR (RETIRADO NA JAZIDA, SEM TRANSPORTE)	M3	0,94	96,24	90,46
TOTAL SEM BDI - 87377							807,63

CLASSE/TIPO	CÓDIGO	FONTE	DESCRIÇÃO	UNID.	COEF.	P. UNIT. (R$)	TOTAL (R$)
	01903/ORSE	ORSE/ADAPT	ARGAMASSA CIMENTO E AREIA TRAÇO T-1 (1:3) - 1 SACO CIMENTO 50KG / 3 PADIOLAS AREIA DIM. 0.35 X 0.45 X 0.23 M - CONFECÇÃO MECÂNICA E TRANSPORTE	M3		670,53	
INSUMO	370	SINAPI	AREIA MEDIA - POSTO JAZIDA/FORNECEDOR (RETIRADO NA JAZIDA, SEM TRANSPORTE)	M3	1,08	95,00	102,60
INSUMO	1379	SINAPI	CIMENTO PORTLAND COMPOSTO CP II-32	KG	452,2	1,08	488,37
INSUMO	6111	SINAPI	SERVENTE DE OBRAS (HORISTA)	H	4	15,94	63,76
COMPOSICAO	10549/ORSE	ORSE/ADAPT	ENCARGOS COMPLEMENTARES - SERVENTE	H	4	3,95	15,80
TOTAL SEM BDI - 01903/ORSE							670,53

CLASSE/TIPO	CÓDIGO	FONTE	DESCRIÇÃO	UNID.	COEF.	P. UNIT. (R$)	TOTAL (R$)
	03737/ORSE	ORSE/ADAPT	DOBRADICA DE FERRO ZINCADO, 3 1/2", LINHA POPULAR - REV.03	UN		6,01	
INSUMO	02945/ORSE	ORSE	DOBRADIÇA DE FERRO ZINCADO, 3 1/2", LINHA POPULAR	UN	1	3,45	3,45
INSUMO	1213	SINAPI	CARPINTEIRO DE FORMAS PARA CONCRETO (HORISTA)	H	0,1	21,80	2,18
COMPOSICAO	10551/ORSE	ORSE/ADAPT	ENCARGOS COMPLEMENTARES - CARPINTEIRO	H	0,1	3,85	0,38
TOTAL SEM BDI - 03737/ORSE							6,01

CLASSE/TIPO	CÓDIGO	FONTE	DESCRIÇÃO	UNID.	COEF.	P. UNIT. (R$)	TOTAL (R$)
ESQUP	100705	SINAPI	TARJETA TIPO LIVRE/OCUPADO PARA PORTA DE BANHEIRO. AF_10/2025	UN		76,90	
COMPOSICAO	88316	SINAPI	SERVENTE COM ENCARGOS COMPLEMENTARES	H	0,2176286	23,66	5,14
COMPOSICAO	88261	SINAPI	CARPINTEIRO DE ESQUADRIAS COM ENCARGOS COMPLEMENTARES	H	0,7700706	27,78	21,39
INSUMO	11457	SINAPI	TARJETA LIVRE / OCUPADO PARA PORTA DE BANHEIRO, CORPO EM ZAMAC E ESPELHO EM LATAO	UN	1	50,37	50,37
TOTAL SEM BDI - 100705							76,90

CLASSE/TIPO	CÓDIGO	FONTE	DESCRIÇÃO	UNID.	COEF.	P. UNIT. (R$)	TOTAL (R$)
ARGA	88630	SINAPI	ARGAMASSA TRAÇO 1:4 (CIMENTO E AREIA MÉDIA), PREPARO MECÂNICO COM BETONEIRA 400 L. AF_08/2019	M3		595,50	
COMPOSICAO	88831	SINAPI	BETONEIRA CAPACIDADE NOMINAL DE 400 L, CAPACIDADE DE MISTURA 280 L, MOTOR ELÉTRICO TRIFÁSICO POTÊNCIA DE 2 CV, SEM CARREGADOR - CHI DIURNO. AF_05/2023	CHI	2,58	0,54	1,39
COMPOSICAO	88830	SINAPI	BETONEIRA CAPACIDADE NOMINAL DE 400 L, CAPACIDADE DE MISTURA 280 L, MOTOR ELÉTRICO TRIFÁSICO POTÊNCIA DE 2 CV, SEM CARREGADOR - CHP DIURNO. AF_05/2023	CHP	0,78	2,39	1,86
COMPOSICAO	88377	SINAPI	OPERADOR DE BETONEIRA ESTACIONÁRIA/MISTURADOR COM ENCARGOS COMPLEMENTARES	H	3,36	27,37	91,96
INSUMO	1379	SINAPI	CIMENTO PORTLAND COMPOSTO CP II-32	KG	355,04	1,08	383,44
INSUMO	370	SINAPI	AREIA MEDIA - POSTO JAZIDA/FORNECEDOR (RETIRADO NA JAZIDA, SEM TRANSPORTE)	M3	1,23	95,00	116,85
TOTAL SEM BDI - 88630							595,50

CLASSE/TIPO	CÓDIGO	FONTE	DESCRIÇÃO	UNID.	COEF.	P. UNIT. (R$)	TOTAL (R$)
ESCOR	101624	SINAPI	PREPARO DE FUNDO DE VALA COM LARGURA MAIOR OU IGUAL A 1,5 M E MENOR QUE 2,5 M, COM CAMADA DE BRITA, LANÇAMENTO MECANIZADO. AF_01/2026	M3		417,63	
COMPOSICAO	91533	SINAPI	COMPACTADOR DE SOLOS DE PERCUSSÃO (SOQUETE) COM MOTOR A GASOLINA 4 TEMPOS, POTÊNCIA 4 CV - CHP DIURNO. AF_08/2015	CHP	0,1252	35,79	4,48
COMPOSICAO	88316	SINAPI	SERVENTE COM ENCARGOS COMPLEMENTARES	H	1,069202	23,66	25,29
COMPOSICAO	88309	SINAPI	PEDREIRO COM ENCARGOS COMPLEMENTARES	H	0,619012	29,47	18,24
COMPOSICAO	5679	SINAPI	RETROESCAVADEIRA SOBRE RODAS COM CARREGADEIRA, TRAÇÃO 4X4, POTÊNCIA LÍQ. 88 HP, CAÇAMBA CARREG. CAP. MÍN. 1 M3, CAÇAMBA RETRO CAP. 0,26 M3, PESO OPERACIONAL MÍN. 6.674 KG, PROFUNDIDADE ESCAVAÇÃO MÁX. 4,37 M - CHI DIURNO. AF_06/2014	CHI	0,351711	63,56	22,35
COMPOSICAO	5678	SINAPI	RETROESCAVADEIRA SOBRE RODAS COM CARREGADEIRA, TRAÇÃO 4X4, POTÊNCIA LÍQ. 88 HP, CAÇAMBA CARREG. CAP. MÍN. 1 M3, CAÇAMBA RETRO CAP. 0,26 M3, PESO OPERACIONAL MÍN. 6.674 KG, PROFUNDIDADE ESCAVAÇÃO MÁX. 4,37 M - CHP DIURNO. AF_06/2014	CHP	0,211027	147,81	31,19
INSUMO	4720	SINAPI	PEDRA BRITADA N. 0, OU PEDRISCO (4,8 A 9,5 MM) POSTO PEDREIRA/FORNECEDOR, SEM FRETE	M3	1,1	287,35	316,08
TOTAL SEM BDI - 101624							417,63

CLASSE/TIPO	CÓDIGO	FONTE	DESCRIÇÃO	UNID.	COEF.	P. UNIT. (R$)	TOTAL (R$)

Maria Fernanda Gomes da Silva Arantes
Engenheira Civil
CREA: 1922273660

MUNICÍPIO DE TERESINA - PI
CONSTRUÇÃO DE CAMPO SOCIETY NO MUNICÍPIO DE TERESINA-PI
PLANILHA DE COMPOSIÇÕES UNITÁRIAS AUXILIARES - NÍVEL 1

DATA BASE: **SINAPI PI 01/2026, SEINFRA CE 28, ORSE SE 01/2026, SEM DESONERAÇÃO** **LEIS SOCIAIS (%):** **113,78** **BDI (%):** **23,54**

ESTRPM	**97735**	**SINAPI**	**PEÇA RETANGULAR PRÉ-MOLDADA, VOLUME DE CONCRETO DE 30 A 100 LITROS, TAXA DE AÇO APROXIMADA DE 30KG/M³. AF_03/2024**	**M3**		**2.753,91**	
COMPOSICAO	94972	SINAPI	CONCRETO FCK = 30MPA, TRAÇO 1:2,1:2,5 (EM MASSA SECA DE CIMENTO/ AREIA MÉDIA/ BRITA 1) - PREPARO MECÂNICO COM BETONEIRA 600 L. AF_05/2021	M3	1,2	723,69	868,42
COMPOSICAO	92767	SINAPI	ARMAÇÃO DE LAJE DE ESTRUTURA CONVENCIONAL DE CONCRETO ARMADO UTILIZANDO AÇO CA-60 DE 4,2 MM - MONTAGEM. AF_06/2022	KG	28,9369	15,13	437,81
COMPOSICAO	91693	SINAPI	SERRA CIRCULAR DE BANCADA COM MOTOR ELÉTRICO POTÊNCIA DE 5HP, COM COIFA PARA DISCO 10" - CHI DIURNO. AF_08/2015	CHI	0,4226	27,54	11,63
COMPOSICAO	91692	SINAPI	SERRA CIRCULAR DE BANCADA COM MOTOR ELÉTRICO POTÊNCIA DE 5HP, COM COIFA PARA DISCO 10" - CHP DIURNO. AF_08/2015	CHP	0,313	29,09	9,10
COMPOSICAO	90587	SINAPI	VIBRADOR DE IMERSÃO, DIÂMETRO DE PONTEIRA 45MM, MOTOR ELÉTRICO TRIFÁSICO POTÊNCIA DE 2 CV - CHI DIURNO. AF_06/2015	CHI	12,7788	0,49	6,26
COMPOSICAO	90586	SINAPI	VIBRADOR DE IMERSÃO, DIÂMETRO DE PONTEIRA 45MM, MOTOR ELÉTRICO TRIFÁSICO POTÊNCIA DE 2 CV - CHP DIURNO. AF_06/2015	CHP	4,6865	1,37	6,42
COMPOSICAO	88316	SINAPI	SERVENTE COM ENCARGOS COMPLEMENTARES	H	22,4974	23,66	532,28
COMPOSICAO	88309	SINAPI	PEDREIRO COM ENCARGOS COMPLEMENTARES	H	22,4974	29,47	662,99
COMPOSICAO	88261	SINAPI	CARPINTEIRO DE ESQUADRIAS COM ENCARGOS COMPLEMENTARES	H	3,678	27,78	102,17
COMPOSICAO	88239	SINAPI	AJUDANTE DE CARPINTEIRO COM ENCARGOS COMPLEMENTARES	H	0,7356	23,66	17,40
INSUMO	20247	SINAPI	PREGO DE ACO POLIDO COM CABECA 15 X 15 (1 1/4 X 13)	KG	0,2619	22,53	5,90
INSUMO	4517	SINAPI	SARRAFO *2,5 X 7,5* CM EM PINUS, MISTA OU EQUIVALENTE DA REGIAO - BRUTA	M	4,477	3,48	15,57
INSUMO	2692	SINAPI	DESMOLDANTE PROTETOR PARA FORMAS DE MADEIRA, DE BASE OLEOSA EMULSIONADA EM AGUA	L	0,0567	9,88	0,56
INSUMO	1358	SINAPI	CHAPA/PAINEL DE MADEIRA COMPENSADA RESINADA (MADEIRITE RESINADO ROSA) PARA FORMA DE CONCRETO, DE 2200 X 1100 MM, E = 17 MM	M2	1,3112	59,03	77,40
TOTAL SEM BDI - 97735							2.753,91

CLASSE/TIPO	CÓDIGO	FONTE	DESCRIÇÃO	UNID.	COEF.	P. UNIT. (R$)	TOTAL (R$)
FUND	**96536**	**SINAPI**	**FABRICAÇÃO, MONTAGEM E DESMONTAGEM DE FÔRMA PARA VIGA BALDRAME, EM MADEIRA SERRADA, E=25 MM, 4 UTILIZAÇÕES. AF_01/2024**	**M2**		**73,05**	
COMPOSICAO	91693	SINAPI	SERRA CIRCULAR DE BANCADA COM MOTOR ELÉTRICO POTÊNCIA DE 5HP, COM COIFA PARA DISCO 10" - CHI DIURNO. AF_08/2015	CHI	0,053	27,54	1,45
COMPOSICAO	91692	SINAPI	SERRA CIRCULAR DE BANCADA COM MOTOR ELÉTRICO POTÊNCIA DE 5HP, COM COIFA PARA DISCO 10" - CHP DIURNO. AF_08/2015	CHP	0,013	29,09	0,37
COMPOSICAO	88262	SINAPI	CARPINTEIRO DE FORMAS COM ENCARGOS COMPLEMENTARES	H	1,088	28,78	31,31
COMPOSICAO	88239	SINAPI	AJUDANTE DE CARPINTEIRO COM ENCARGOS COMPLEMENTARES	H	0,477	23,66	11,28
INSUMO	40304	SINAPI	PREGO DE ACO POLIDO COM CABECA DUPLA 17 X 27 (2 1/2 X 11)	KG	0,053	25,11	1,33
INSUMO	6212	SINAPI	TABUA *2,5 X 30 CM EM PINUS, MISTA OU EQUIVALENTE DA REGIAO BRUTA	M	1,134	16,50	18,71
INSUMO	5073	SINAPI	PREGO DE ACO POLIDO COM CABECA 17 X 24 (2 1/4 X 11)	KG	0,026	20,74	0,53
INSUMO	4517	SINAPI	SARRAFO *2,5 X 7,5* CM EM PINUS, MISTA OU EQUIVALENTE DA REGIAO - BRUTA	M	0,547	3,48	1,90
INSUMO	4491	SINAPI	PONTALETE *7,5 X 7,5* CM EM PINUS, MISTA OU EQUIVALENTE DA REGIAO - BRUTA	M	0,605	9,95	6,01
INSUMO	2692	SINAPI	DESMOLDANTE PROTETOR PARA FORMAS DE MADEIRA, DE BASE OLEOSA EMULSIONADA EM AGUA	L	0,0167	9,88	0,16
TOTAL SEM BDI - 96536							73,05

CLASSE/TIPO	CÓDIGO	FONTE	DESCRIÇÃO	UNID.	COEF.	P. UNIT. (R$)	TOTAL (R$)
PRODC	**94970**	**SINAPI**	**CONCRETO FCK = 20MPA, TRAÇO 1:2,7:3 (EM MASSA SECA DE CIMENTO/ AREIA MÉDIA/ BRITA 1) - PREPARO MECÂNICO COM BETONEIRA 600 L. AF_05/2021**	**M3**		**659,37**	
COMPOSICAO	89226	SINAPI	BETONEIRA CAPACIDADE NOMINAL DE 600 L, CAPACIDADE DE MISTURA 360 L, MOTOR ELÉTRICO TRIFÁSICO POTÊNCIA DE 4 CV, SEM CARREGADOR - CHI DIURNO. AF_05/2023	CHI	0,6197	2,20	1,36
COMPOSICAO	89225	SINAPI	BETONEIRA CAPACIDADE NOMINAL DE 600 L, CAPACIDADE DE MISTURA 360 L, MOTOR ELÉTRICO TRIFÁSICO POTÊNCIA DE 4 CV, SEM CARREGADOR - CHP DIURNO. AF_05/2023	CHP	0,6572	6,90	4,53
COMPOSICAO	88377	SINAPI	OPERADOR DE BETONEIRA ESTACIONÁRIA/MISTURADOR COM ENCARGOS COMPLEMENTARES	H	1,2768	27,37	34,94
COMPOSICAO	88316	SINAPI	SERVENTE COM ENCARGOS COMPLEMENTARES	H	2,0267	23,66	47,95
INSUMO	4721	SINAPI	PEDRA BRITADA N. 1 (9,5 A 19 MM) POSTO PEDREIRA/FORNECEDOR, SEM FRETE	M3	0,5912	248,89	147,14
INSUMO	1379	SINAPI	CIMENTO PORTLAND COMPOSTO CP II-32	KG	325,1589	1,08	351,17
INSUMO	370	SINAPI	AREIA MEDIA - POSTO JAZIDA/FORNECEDOR (RETIRADO NA JAZIDA, SEM TRANSPORTE)	M3	0,7609	95,00	72,28
TOTAL SEM BDI - 94970							659,37

CLASSE/TIPO	CÓDIGO	FONTE	DESCRIÇÃO	UNID.	COEF.	P. UNIT. (R$)	TOTAL (R$)
ARMAC	**92767**	**SINAPI**	**ARMAÇÃO DE LAJE DE ESTRUTURA CONVENCIONAL DE CONCRETO ARMADO UTILIZANDO AÇO CA-60 DE 4,2 MM - MONTAGEM. AF_06/2022**	**KG**		**15,13**	
COMPOSICAO	92799	SINAPI	CORTE E DOBRA DE AÇO CA-60, DIÂMETRO DE 4,2 MM. AF_06/2022	KG	1	10,50	10,50
COMPOSICAO	88245	SINAPI	ARMADOR COM ENCARGOS COMPLEMENTARES	H	0,1055	29,26	3,08
COMPOSICAO	88238	SINAPI	AJUDANTE DE ARMADOR COM ENCARGOS COMPLEMENTARES	H	0,0172	24,09	0,41
INSUMO	43132	SINAPI	ARAME RECOZIDO 16 BWG, D = 1,65 MM (0,016 KG/M) OU 18 BWG, D = 1,25 MM (0,01 KG/M)	KG	0,025	21,59	0,53
INSUMO	39017	SINAPI	ESPACADOR / DISTANCIADOR CIRCULAR COM ENTRADA LATERAL, EM PLASTICO, PARA VERGALHAO *4,2 A 12,5* MM, COBRIMENTO 20 MM	UN	2,816	0,22	0,61
TOTAL SEM BDI - 92767							15,13

CLASSE/TIPO	CÓDIGO	FONTE	DESCRIÇÃO	UNID.	COEF.	P. UNIT. (R$)	TOTAL (R$)

Maria Fernanda Gomes da Silva Arantes
Engenheira Civil
CREA: 1922273660

MUNICÍPIO DE TERESINA - PI
CONSTRUÇÃO DE CAMPO SOCIETY NO MUNICÍPIO DE TERESINA-PI
PLANILHA DE COMPOSIÇÕES UNITÁRIAS AUXILIARES - NÍVEL 1

DATA BASE: SINAPI PI 01/2026, SEINFRA CE 28, ORSE SE 01/2026, SEM DESONERAÇÃO **LEIS SOCIAIS (%): 113,78** **BDI (%): 23,54**

GRAU	**89998**	**SINAPI**	**ARMAÇÃO DE CINTA DE ALVENARIA ESTRUTURAL; DIÂMETRO DE 10,0 MM. AF_09/2021**	**KG**		**9,53**	
COMPOSICAO	88245	SINAPI	ARMADOR COM ENCARGOS COMPLEMENTARES	H	0,0488	29,26	1,42
COMPOSICAO	88238	SINAPI	AJUDANTE DE ARMADOR COM ENCARGOS COMPLEMENTARES	H	0,0325	24,09	0,78
INSUMO	34	SINAPI	ACO CA-50, 10,0 MM, VERGALHAO	KG	1	7,33	7,33
TOTAL SEM BDI - 89998							9,53

CLASSE/TIPO	CÓDIGO	FONTE	DESCRIÇÃO	UNID.	COEF.	P. UNIT. (R$)	TOTAL (R$)
GRAU	**89995**	**SINAPI**	**GRAUTEAMENTO DE CINTA SUPERIOR OU DE VERGA EM ALVENARIA ESTRUTURAL. AF_09/2021**	**M3**		**1.310,23**	
COMPOSICAO	90279	SINAPI	GRAUTE FGK=20 MPA; TRAÇO 1:0,04:1,8:2,1 (EM MASSA SECA DE CIMENTO/ CAL/ AREIA GROSSA/ BRITA 0) - PREPARO MECÂNICO COM BETONEIRA 400 L. AF_09/2021	M3	1,203	810,29	974,77
COMPOSICAO	88316	SINAPI	SERVENTE COM ENCARGOS COMPLEMENTARES	H	4,9432	23,66	116,95
COMPOSICAO	88309	SINAPI	PEDREIRO COM ENCARGOS COMPLEMENTARES	H	7,4148	29,47	218,51
TOTAL SEM BDI - 89995							1.310,23

CLASSE/TIPO	CÓDIGO	FONTE	DESCRIÇÃO	UNID.	COEF.	P. UNIT. (R$)	TOTAL (R$)
ARGA	**88628**	**SINAPI**	**ARGAMASSA TRAÇO 1:3 (EM VOLUME DE CIMENTO E AREIA MÉDIA ÚMIDA), PREPARO MECÂNICO COM BETONEIRA 400 L. AF_08/2019**	**M3**		**720,96**	
COMPOSICAO	88831	SINAPI	BETONEIRA CAPACIDADE NOMINAL DE 400 L, CAPACIDADE DE MISTURA 280 L, MOTOR ELÉTRICO TRIFÁSICO POTÊNCIA DE 2 CV, SEM CARREGADOR - CHI DIURNO. AF_05/2023	CHI	2,62	0,54	1,41
COMPOSICAO	88830	SINAPI	BETONEIRA CAPACIDADE NOMINAL DE 400 L, CAPACIDADE DE MISTURA 280 L, MOTOR ELÉTRICO TRIFÁSICO POTÊNCIA DE 2 CV, SEM CARREGADOR - CHP DIURNO. AF_05/2023	CHP	0,8	2,39	1,91
COMPOSICAO	88377	SINAPI	OPERADOR DE BETONEIRA ESTACIONÁRIA/MISTURADOR COM ENCARGOS COMPLEMENTARES	H	3,42	27,37	93,60
INSUMO	1379	SINAPI	CIMENTO PORTLAND COMPOSTO CP II-32	KG	483,7	1,08	522,39
INSUMO	370	SINAPI	AREIA MEDIA - POSTO JAZIDA/FORNECEDOR (RETIRADO NA JAZIDA, SEM TRANSPORTE)	M3	1,07	95,00	101,65
TOTAL SEM BDI - 88628							720,96

CLASSE/TIPO	CÓDIGO	FONTE	DESCRIÇÃO	UNID.	COEF.	P. UNIT. (R$)	TOTAL (R$)
ARGA	**87316**	**SINAPI**	**ARGAMASSA TRAÇO 1:4 (EM VOLUME DE CIMENTO E AREIA GROSSA ÚMIDA) PARA CHAPISCO CONVENCIONAL, PREPARO MECÂNICO COM BETONEIRA 400 L. AF_08/2019**	**M3**		**600,65**	
COMPOSICAO	88831	SINAPI	BETONEIRA CAPACIDADE NOMINAL DE 400 L, CAPACIDADE DE MISTURA 280 L, MOTOR ELÉTRICO TRIFÁSICO POTÊNCIA DE 2 CV, SEM CARREGADOR - CHI DIURNO. AF_05/2023	CHI	3,56	0,54	1,92
COMPOSICAO	88830	SINAPI	BETONEIRA CAPACIDADE NOMINAL DE 400 L, CAPACIDADE DE MISTURA 280 L, MOTOR ELÉTRICO TRIFÁSICO POTÊNCIA DE 2 CV, SEM CARREGADOR - CHP DIURNO. AF_05/2023	CHP	1,08	2,39	2,58
COMPOSICAO	88377	SINAPI	OPERADOR DE BETONEIRA ESTACIONÁRIA/MISTURADOR COM ENCARGOS COMPLEMENTARES	H	4,64	27,37	126,99
INSUMO	1379	SINAPI	CIMENTO PORTLAND COMPOSTO CP II-32	KG	343,52	1,08	371,00
INSUMO	367	SINAPI	AREIA GROSSA - POSTO JAZIDA/FORNECEDOR (RETIRADO NA JAZIDA, SEM TRANSPORTE)	M3	1,02	96,24	98,16
TOTAL SEM BDI - 87316							600,65

CLASSE/TIPO	CÓDIGO	FONTE	DESCRIÇÃO	UNID.	COEF.	P. UNIT. (R$)	TOTAL (R$)
CUSTH	**5679**	**SINAPI**	**RETROESCAVADEIRA SOBRE RODAS COM CARREGADEIRA, TRAÇÃO 4X4, POTÊNCIA LÍQ. 88 HP, CAÇAMBA CARREG. CAP. MÍN. 1 M3, CAÇAMBA RETRO CAP. 0,26 M3, PESO OPERACIONAL MÍN. 6.674 KG, PROFUNDIDADE ESCAVAÇÃO MÁX. 4,37 M - CHI DIURNO. AF_06/2014**	**CHI**		**63,56**	
COMPOSICAO	88858	SINAPI	RETROESCAVADEIRA SOBRE RODAS COM CARREGADEIRA, TRAÇÃO 4X4, POTÊNCIA LÍQ. 88 HP, CAÇAMBA CARREG. CAP. MÍN. 1 M3, CAÇAMBA RETRO CAP. 0,26 M3, PESO OPERACIONAL MÍN. 6.674 KG, PROFUNDIDADE ESCAVAÇÃO MÁX. 4,37 M - JUROS. AF_06/2014	H	1	6,90	6,90
COMPOSICAO	88857	SINAPI	RETROESCAVADEIRA SOBRE RODAS COM CARREGADEIRA, TRAÇÃO 4X4, POTÊNCIA LÍQ. 88 HP, CAÇAMBA CARREG. CAP. MÍN. 1 M3, CAÇAMBA RETRO CAP. 0,26 M3, PESO OPERACIONAL MÍN. 6.674 KG, PROFUNDIDADE ESCAVAÇÃO MÁX. 4,37 M - DEPRECIAÇÃO. AF_06/2014	H	1	26,12	26,12
COMPOSICAO	88294	SINAPI	OPERADOR DE ESCAVADEIRA COM ENCARGOS COMPLEMENTARES	H	1	30,54	30,54
TOTAL SEM BDI - 5679							63,56

CLASSE/TIPO	CÓDIGO	FONTE	DESCRIÇÃO	UNID.	COEF.	P. UNIT. (R$)	TOTAL (R$)
CUSTH	**5678**	**SINAPI**	**RETROESCAVADEIRA SOBRE RODAS COM CARREGADEIRA, TRAÇÃO 4X4, POTÊNCIA LÍQ. 88 HP, CAÇAMBA CARREG. CAP. MÍN. 1 M3, CAÇAMBA RETRO CAP. 0,26 M3, PESO OPERACIONAL MÍN. 6.674 KG, PROFUNDIDADE ESCAVAÇÃO MÁX. 4,37 M - CHP DIURNO. AF_06/2014**	**CHP**		**147,81**	
COMPOSICAO	88858	SINAPI	RETROESCAVADEIRA SOBRE RODAS COM CARREGADEIRA, TRAÇÃO 4X4, POTÊNCIA LÍQ. 88 HP, CAÇAMBA CARREG. CAP. MÍN. 1 M3, CAÇAMBA RETRO CAP. 0,26 M3, PESO OPERACIONAL MÍN. 6.674 KG, PROFUNDIDADE ESCAVAÇÃO MÁX. 4,37 M - JUROS. AF_06/2014	H	1	6,90	6,90
COMPOSICAO	88857	SINAPI	RETROESCAVADEIRA SOBRE RODAS COM CARREGADEIRA, TRAÇÃO 4X4, POTÊNCIA LÍQ. 88 HP, CAÇAMBA CARREG. CAP. MÍN. 1 M3, CAÇAMBA RETRO CAP. 0,26 M3, PESO OPERACIONAL MÍN. 6.674 KG, PROFUNDIDADE ESCAVAÇÃO MÁX. 4,37 M - DEPRECIAÇÃO. AF_06/2014	H	1	26,12	26,12
COMPOSICAO	88294	SINAPI	OPERADOR DE ESCAVADEIRA COM ENCARGOS COMPLEMENTARES	H	1	30,54	30,54

Maria Fernanda Gomes da Silva Arantes
Engenheira Civil
CREA: 1922273660

MUNICÍPIO DE TERESINA - PI
CONSTRUÇÃO DE CAMPO SOCIETY NO MUNICÍPIO DE TERESINA-PI
PLANILHA DE COMPOSIÇÕES UNITÁRIAS AUXILIARES - NÍVEL 1

DATA BASE: **SINAPI PI 01/2026, SEINFRA CE 28, ORSE SE 01/2026, SEM DESONERAÇÃO** **LEIS SOCIAIS (%):** **113,78** **BDI (%):** **23,54**

COMPOSICAO	53786	SINAPI	RETROESCAVADEIRA SOBRE RODAS COM CARREGADEIRA, TRAÇÃO 4X4, POTÊNCIA LÍQ. 88 HP, CAÇAMBA CARREG. CAP. MÍN. 1 M3, CAÇAMBA RETRO CAP. 0,26 M3, PESO OPERACIONAL MÍN. 6.674 KG, PROFUNDIDADE ESCAVAÇÃO MÁX. 4,37 M - MATERIAIS NA OPERAÇÃO. AF_06/2014	H	1	51,60	51,60
COMPOSICAO	5664	SINAPI	RETROESCAVADEIRA SOBRE RODAS COM CARREGADEIRA, TRAÇÃO 4X4, POTÊNCIA LÍQ. 88 HP, CAÇAMBA CARREG. CAP. MÍN. 1 M3, CAÇAMBA RETRO CAP. 0,26 M3, PESO OPERACIONAL MÍN. 6.674 KG, PROFUNDIDADE ESCAVAÇÃO MÁX. 4,37 M - MANUTENÇÃO. AF_06/2014	H	1	32,65	32,65
TOTAL SEM BDI - 5678							147,81

CLASSE/TIPO	CÓDIGO	FONTE	DESCRIÇÃO	UNID.	COEF.	P. UNIT. (R$)	TOTAL (R$)
ARGA	**100475**	**SINAPI**	**ARGAMASSA TRAÇO 1:3 (EM VOLUME DE CIMENTO E AREIA MÉDIA ÚMIDA) COM ADIÇÃO DE IMPERMEABILIZANTE, PREPARO MECÂNICO COM BETONEIRA 400 L. AF_08/2019**	**M3**		**933,57**	
COMPOSICAO	88831	SINAPI	BETONEIRA CAPACIDADE NOMINAL DE 400 L, CAPACIDADE DE MISTURA 280 L, MOTOR ELÉTRICO TRIFÁSICO POTÊNCIA DE 2 CV, SEM CARREGADOR - CHI DIURNO. AF_05/2023	CHI	2,88	0,54	1,55
COMPOSICAO	88830	SINAPI	BETONEIRA CAPACIDADE NOMINAL DE 400 L, CAPACIDADE DE MISTURA 280 L, MOTOR ELÉTRICO TRIFÁSICO POTÊNCIA DE 2 CV, SEM CARREGADOR - CHP DIURNO. AF_05/2023	CHP	0,87	2,39	2,07
COMPOSICAO	88377	SINAPI	OPERADOR DE BETONEIRA ESTACIONÁRIA/MISTURADOR COM ENCARGOS COMPLEMENTARES	H	3,75	27,37	102,63
INSUMO	1379	SINAPI	CIMENTO PORTLAND COMPOSTO CP II-32	KG	486	1,08	524,88
INSUMO	370	SINAPI	AREIA MEDIA - POSTO JAZIDA/FORNECEDOR (RETIRADO NA JAZIDA, SEM TRANSPORTE)	M3	1,08	95,00	102,60
INSUMO	123	SINAPI	ADITIVO IMPERMEABILIZANTE DE PEGA NORMAL PARA ARGAMASSAS E CONCRETOS SEM ARMACAO, LIQUIDO E ISENTO DE CLORETOS	L	19,44	10,28	199,84
TOTAL SEM BDI - 100475							933,57

CLASSE/TIPO	CÓDIGO	FONTE	DESCRIÇÃO	UNID.	COEF.	P. UNIT. (R$)	TOTAL (R$)
ESTRPM	**97740**	**SINAPI**	**PEÇA CIRCULAR PRÉ-MOLDADA, VOLUME DE CONCRETO ACIMA DE 100 LITROS, TAXA DE AÇO APROXIMADA DE 30KG/M³. AF_03/2024**	**M3**		**2.346,81**	
COMPOSICAO	94972	SINAPI	CONCRETO FCK = 30MPA, TRAÇO 1:2,1:2,5 (EM MASSA SECA DE CIMENTO/ AREIA MÉDIA/ BRITA 1) - PREPARO MECÂNICO COM BETONEIRA 600 L. AF_05/2021	M3	1,103	723,69	798,23
COMPOSICAO	92768	SINAPI	ARMAÇÃO DE LAJE DE ESTRUTURA CONVENCIONAL DE CONCRETO ARMADO UTILIZANDO AÇO CA-60 DE 5,0 MM - MONTAGEM. AF_06/2022	KG	32,6798	13,09	427,77
COMPOSICAO	91693	SINAPI	SERRA CIRCULAR DE BANCADA COM MOTOR ELÉTRICO POTÊNCIA DE 5HP, COM COIFA PARA DISCO 10" - CHI DIURNO. AF_08/2015	CHI	0,5938	27,54	16,35
COMPOSICAO	91692	SINAPI	SERRA CIRCULAR DE BANCADA COM MOTOR ELÉTRICO POTÊNCIA DE 5HP, COM COIFA PARA DISCO 10" - CHP DIURNO. AF_08/2015	CHP	0,2675	29,09	7,78
COMPOSICAO	90587	SINAPI	VIBRADOR DE IMERSÃO, DIÂMETRO DE PONTEIRA 45MM, MOTOR ELÉTRICO TRIFÁSICO POTÊNCIA DE 2 CV - CHI DIURNO. AF_06/2015	CHI	2,7986	0,49	1,37
COMPOSICAO	90586	SINAPI	VIBRADOR DE IMERSÃO, DIÂMETRO DE PONTEIRA 45MM, MOTOR ELÉTRICO TRIFÁSICO POTÊNCIA DE 2 CV - CHP DIURNO. AF_06/2015	CHP	1,0264	1,37	1,40
COMPOSICAO	88316	SINAPI	SERVENTE COM ENCARGOS COMPLEMENTARES	H	7,3795	23,66	174,59
COMPOSICAO	88309	SINAPI	PEDREIRO COM ENCARGOS COMPLEMENTARES	H	7,3795	29,47	217,47
COMPOSICAO	88261	SINAPI	CARPINTEIRO DE ESQUADRIAS COM ENCARGOS COMPLEMENTARES	H	4,3066	27,78	119,63
COMPOSICAO	88239	SINAPI	AJUDANTE DE CARPINTEIRO COM ENCARGOS COMPLEMENTARES	H	0,8613	23,66	20,37
INSUMO	43682	SINAPI	CHAPA/PAINEL DE MADEIRA COMPENSADA RESINADA (MADEIRITE RESINADO ROSA) PARA FORMA DE CONCRETO, DE 2200 X 1100 MM, E = 6 MM	M2	0,3189	22,45	7,15
INSUMO	39995	SINAPI	POLIESTIRENO EXPANDIDO/EPS (ISOPOR), TIPO 2F, BLOCO	M3	0,2475	439,92	108,88
INSUMO	20247	SINAPI	PREGO DE ACO POLIDO COM CABECA 15 X 15 (1 1/4 X 13)	KG	0,2954	22,53	6,65
INSUMO	5073	SINAPI	PREGO DE ACO POLIDO COM CABECA 17 X 24 (2 1/4 X 11)	KG	0,1843	20,74	3,82
INSUMO	4517	SINAPI	SARRAFO *2,5 X 7,5* CM EM PINUS, MISTA OU EQUIVALENTE DA REGIAO - BRUTA	M	6,25	3,48	21,75
INSUMO	4491	SINAPI	PONTALETE *7,5 X 7,5* CM EM PINUS, MISTA OU EQUIVALENTE DA REGIAO - BRUTA	M	1,4216	9,95	14,14
INSUMO	2692	SINAPI	DESMOLDANTE PROTETOR PARA FORMAS DE MADEIRA, DE BASE OLEOSA EMULSIONADA EM AGUA	L	0,035	9,88	0,34
INSUMO	1358	SINAPI	CHAPA/PAINEL DE MADEIRA COMPENSADA RESINADA (MADEIRITE RESINADO ROSA) PARA FORMA DE CONCRETO, DE 2200 X 1100 MM, E = 17 MM	M2	6,7614	59,03	399,12
TOTAL SEM BDI - 97740							2.346,81

CLASSE/TIPO	CÓDIGO	FONTE	DESCRIÇÃO	UNID.	COEF.	P. UNIT. (R$)	TOTAL (R$)
ESTRPM	**97738**	**SINAPI**	**PEÇA CIRCULAR PRÉ-MOLDADA, VOLUME DE CONCRETO DE 10 A 30 LITROS, TAXA DE FIBRA DE POLIPROPILENO APROXIMADA DE 6 KG/M³. AF_03/2024_PS**	**M3**		**4.439,50**	
COMPOSICAO	94971	SINAPI	CONCRETO FCK = 25MPA, TRAÇO 1:2,3:2,7 (EM MASSA SECA DE CIMENTO/ AREIA MÉDIA/ BRITA 1) - PREPARO MECÂNICO COM BETONEIRA 600 L. AF_05/2021	M3	1,2	698,66	838,39
COMPOSICAO	91693	SINAPI	SERRA CIRCULAR DE BANCADA COM MOTOR ELÉTRICO POTÊNCIA DE 5HP, COM COIFA PARA DISCO 10" - CHI DIURNO. AF_08/2015	CHI	3,4271	27,54	94,38
COMPOSICAO	91692	SINAPI	SERRA CIRCULAR DE BANCADA COM MOTOR ELÉTRICO POTÊNCIA DE 5HP, COM COIFA PARA DISCO 10" - CHP DIURNO. AF_08/2015	CHP	0,8801	29,09	25,60
COMPOSICAO	90587	SINAPI	VIBRADOR DE IMERSÃO, DIÂMETRO DE PONTEIRA 45MM, MOTOR ELÉTRICO TRIFÁSICO POTÊNCIA DE 2 CV - CHI DIURNO. AF_06/2015	CHI	18,0917	0,49	8,86
COMPOSICAO	90586	SINAPI	VIBRADOR DE IMERSÃO, DIÂMETRO DE PONTEIRA 45MM, MOTOR ELÉTRICO TRIFÁSICO POTÊNCIA DE 2 CV - CHP DIURNO. AF_06/2015	CHP	6,635	1,37	9,08
COMPOSICAO	88316	SINAPI	SERVENTE COM ENCARGOS COMPLEMENTARES	H	31,7545	23,66	751,31

Maria Fernanda Gomes da Silva Arantes
Engenheira Civil
CREA: 1922273660

MUNICÍPIO DE TERESINA - PI
CONSTRUÇÃO DE CAMPO SOCIETY NO MUNICÍPIO DE TERESINA-PI
PLANILHA DE COMPOSIÇÕES UNITÁRIAS AUXILIARES - NÍVEL 1

DATA BASE: SINAPI PI 01/2026, SEINFRA CE 28, ORSE SE 01/2026, SEM DESONERAÇÃO **LEIS SOCIAIS (%): 113,78** **BDI (%): 23,54**

COMPOSICAO	88309	SINAPI	PEDREIRO COM ENCARGOS COMPLEMENTARES	H	31,7545	29,47	935,80
COMPOSICAO	88261	SINAPI	CARPINTEIRO DE ESQUADRIAS COM ENCARGOS COMPLEMENTARES	H	21,5358	27,78	598,26
COMPOSICAO	88239	SINAPI	AJUDANTE DE CARPINTEIRO COM ENCARGOS COMPLEMENTARES	H	4,3072	23,66	101,90
INSUMO	43682	SINAPI	CHAPA/PAINEL DE MADEIRA COMPENSADA RESINADA (MADEIRITE RESINADO ROSA) PARA FORMA DE CONCRETO, DE 2200 X 1100 MM, E = 6 MM	M2	0,6074	22,45	13,63
INSUMO	43677	SINAPI	CHAPA/PAINEL DE MADEIRA COMPENSADA RESINADA (MADEIRITE RESINADO ROSA) PARA FORMA DE CONCRETO, DE 2200 X 1100 MM, E = 20 MM	M2	13,0514	73,23	955,75
INSUMO	39014	SINAPI	FIBRA DE ACO PARA REFORCO DO CONCRETO, SOLTA, TIPO A-I, FATOR DE FORMA *50* L / D, COMPRIMENTO DE *30* MM E RESISTENCIA A TRACAO DO ACO MAIOR 1000 MPA	KG	6	9,66	57,96
INSUMO	20247	SINAPI	PREGO DE ACO POLIDO COM CABECA 15 X 15 (1 1/4 X 13)	KG	2,1276	22,53	47,93
INSUMO	2692	SINAPI	DESMOLDANTE PROTETOR PARA FORMAS DE MADEIRA, DE BASE OLEOSA EMULSIONADA EM AGUA	L	0,0667	9,88	0,65
TOTAL SEM BDI - 97738							4.439,50

CLASSE/TIPO	CÓDIGO	FONTE	DESCRIÇÃO	UNID.	COEF.	P. UNIT. (R$)	TOTAL (R$)
GRAU	**89996**	**SINAPI**	**ARMAÇÃO VERTICAL DE ALVENARIA ESTRUTURAL; DIÂMETRO DE 10,0 MM. AF_09/2021**	**KG**		**10,10**	
COMPOSICAO	88245	SINAPI	ARMADOR COM ENCARGOS COMPLEMENTARES	H	0,0615	29,26	1,79
COMPOSICAO	88238	SINAPI	AJUDANTE DE ARMADOR COM ENCARGOS COMPLEMENTARES	H	0,041	24,09	0,98
INSUMO	34	SINAPI	ACO CA-50, 10,0 MM, VERGALHAO	KG	1	7,33	7,33
TOTAL SEM BDI - 89996							10,10

CLASSE/TIPO	CÓDIGO	FONTE	DESCRIÇÃO	UNID.	COEF.	P. UNIT. (R$)	TOTAL (R$)
GRAU	**89993**	**SINAPI**	**GRAUTEAMENTO VERTICAL EM ALVENARIA ESTRUTURAL. AF_09/2021**	**M3**		**1.350,16**	
COMPOSICAO	90279	SINAPI	GRAUTE FGK=20 MPA; TRAÇO 1:0,04:1,8:2,1 (EM MASSA SECA DE CIMENTO/ CAL/ AREIA GROSSA/ BRITA 0) - PREPARO MECÂNICO COM BETONEIRA 400 L. AF_09/2021	M3	1,203	810,29	974,77
COMPOSICAO	88316	SINAPI	SERVENTE COM ENCARGOS COMPLEMENTARES	H	5,5315	23,66	130,87
COMPOSICAO	88309	SINAPI	PEDREIRO COM ENCARGOS COMPLEMENTARES	H	8,2973	29,47	244,52
TOTAL SEM BDI - 89993							1.350,16

CLASSE/TIPO	CÓDIGO	FONTE	DESCRIÇÃO	UNID.	COEF.	P. UNIT. (R$)	TOTAL (R$)
LIVR	**88264**	**SINAPI**	**ELETRICISTA COM ENCARGOS COMPLEMENTARES**	**H**		**30,09**	
COMPOSICAO	95332	SINAPI	CURSO DE CAPACITAÇÃO PARA ELETRICISTA (ENCARGOS COMPLEMENTARES) - HORISTA	H	1	0,81	0,81
INSUMO	43484	SINAPI	EPI - FAMILIA ELETRICISTA - HORISTA (ENCARGOS COMPLEMENTARES - COLETADO CAIXA)	H	1	1,69	1,69
INSUMO	43460	SINAPI	FERRAMENTAS - FAMILIA ELETRICISTA - HORISTA (ENCARGOS COMPLEMENTARES - COLETADO CAIXA)	H	1	1,29	1,29
INSUMO	37373	SINAPI	SEGURO - HORISTA (COLETADO CAIXA - ENCARGOS COMPLEMENTARES)	H	1	0,11	0,11
INSUMO	37372	SINAPI	EXAMES - HORISTA (COLETADO CAIXA - ENCARGOS COMPLEMENTARES)	H	1	1,42	1,42
INSUMO	37371	SINAPI	TRANSPORTE - HORISTA (COLETADO CAIXA - ENCARGOS COMPLEMENTARES)	H	1	0,48	0,48
INSUMO	37370	SINAPI	ALIMENTACAO - HORISTA (COLETADO CAIXA - ENCARGOS COMPLEMENTARES)	H	1	2,49	2,49
INSUMO	2436	SINAPI	ELETRICISTA (HORISTA)	H	1	21,80	21,80
TOTAL SEM BDI - 88264							30,09

CLASSE/TIPO	CÓDIGO	FONTE	DESCRIÇÃO	UNID.	COEF.	P. UNIT. (R$)	TOTAL (R$)
LIVR	**88247**	**SINAPI**	**AUXILIAR DE ELETRICISTA COM ENCARGOS COMPLEMENTARES**	**H**		**24,79**	
COMPOSICAO	95316	SINAPI	CURSO DE CAPACITAÇÃO PARA AUXILIAR DE ELETRICISTA (ENCARGOS COMPLEMENTARES) - HORISTA	H	1	0,62	0,62
INSUMO	43484	SINAPI	EPI - FAMILIA ELETRICISTA - HORISTA (ENCARGOS COMPLEMENTARES - COLETADO CAIXA)	H	1	1,69	1,69
INSUMO	43460	SINAPI	FERRAMENTAS - FAMILIA ELETRICISTA - HORISTA (ENCARGOS COMPLEMENTARES - COLETADO CAIXA)	H	1	1,29	1,29
INSUMO	37373	SINAPI	SEGURO - HORISTA (COLETADO CAIXA - ENCARGOS COMPLEMENTARES)	H	1	0,11	0,11
INSUMO	37372	SINAPI	EXAMES - HORISTA (COLETADO CAIXA - ENCARGOS COMPLEMENTARES)	H	1	1,42	1,42
INSUMO	37371	SINAPI	TRANSPORTE - HORISTA (COLETADO CAIXA - ENCARGOS COMPLEMENTARES)	H	1	0,48	0,48
INSUMO	37370	SINAPI	ALIMENTACAO - HORISTA (COLETADO CAIXA - ENCARGOS COMPLEMENTARES)	H	1	2,49	2,49
INSUMO	247	SINAPI	AJUDANTE DE ELETRICISTA (HORISTA)	H	1	16,69	16,69
TOTAL SEM BDI - 88247							24,79

CLASSE/TIPO	CÓDIGO	FONTE	DESCRIÇÃO	UNID.	COEF.	P. UNIT. (R$)	TOTAL (R$)
ESCOR	**101618**	**SINAPI**	**PREPARO DE FUNDO DE VALA COM LARGURA MENOR QUE 1,5 M, COM CAMADA DE AREIA, LANÇAMENTO MANUAL. AF_01/2026**	**M3**		**234,83**	
COMPOSICAO	91533	SINAPI	COMPACTADOR DE SOLOS DE PERCUSSÃO (SOQUETE) COM MOTOR A GASOLINA 4 TEMPOS, POTÊNCIA 4 CV - CHP DIURNO. AF_08/2015	CHP	0,13505	35,79	4,83
COMPOSICAO	88316	SINAPI	SERVENTE COM ENCARGOS COMPLEMENTARES	H	3,082129	23,66	72,92
COMPOSICAO	88309	SINAPI	PEDREIRO COM ENCARGOS COMPLEMENTARES	H	1,78439	29,47	52,58
INSUMO	370	SINAPI	AREIA MEDIA - POSTO JAZIDA/FORNECEDOR (RETIRADO NA JAZIDA, SEM TRANSPORTE)	M3	1,1	95,00	104,50
TOTAL SEM BDI - 101618							234,83

CLASSE/TIPO	CÓDIGO	FONTE	DESCRIÇÃO	UNID.	COEF.	P. UNIT. (R$)	TOTAL (R$)
ESTRPM	**97733**	**SINAPI**	**PEÇA RETANGULAR PRÉ-MOLDADA, VOLUME DE CONCRETO DE ATÉ 10 LITROS, TAXA DE AÇO APROXIMADA DE 30KG/M³. AF_03/2024**	**M3**		**3.738,86**	
COMPOSICAO	94971	SINAPI	CONCRETO FCK = 25MPA, TRAÇO 1:2,3:2,7 (EM MASSA SECA DE CIMENTO/ AREIA MÉDIA/ BRITA 1) - PREPARO MECÂNICO COM BETONEIRA 600 L. AF_05/2021	M3	1,2	698,66	838,39
COMPOSICAO	92767	SINAPI	ARMAÇÃO DE LAJE DE ESTRUTURA CONVENCIONAL DE CONCRETO ARMADO UTILIZANDO AÇO CA-60 DE 4,2 MM - MONTAGEM. AF_06/2022	KG	42,6463	15,13	645,23
COMPOSICAO	91693	SINAPI	SERRA CIRCULAR DE BANCADA COM MOTOR ELÉTRICO POTÊNCIA DE 5HP, COM COIFA PARA DISCO 10" - CHI DIURNO. AF_08/2015	CHI	1,0401	27,54	28,64

Maria Fernanda Gomes da Silva Arantes
Engenheira Civil
CREA: 1922273660

MUNICÍPIO DE TERESINA - PI
CONSTRUÇÃO DE CAMPO SOCIETY NO MUNICÍPIO DE TERESINA-PI
PLANILHA DE COMPOSIÇÕES UNITÁRIAS AUXILIARES - NÍVEL 1

DATA BASE: **SINAPI PI 01/2026, SEINFRA CE 28, ORSE SE 01/2026, SEM DESONERAÇÃO** **LEIS SOCIAIS (%):** **113,78** **BDI (%):** **23,54**

COMPOSICAO	91692	SINAPI	SERRA CIRCULAR DE BANCADA COM MOTOR ELÉTRICO POTÊNCIA DE 5HP, COM COIFA PARA DISCO 10" - CHP DIURNO. AF_08/2015	CHP	0,7736	29,09	22,50
COMPOSICAO	90587	SINAPI	VIBRADOR DE IMERSÃO, DIÂMETRO DE PONTEIRA 45MM, MOTOR ELÉTRICO TRIFÁSICO POTÊNCIA DE 2 CV - CHI DIURNO. AF_06/2015	CHI	18,0917	0,49	8,86
COMPOSICAO	90586	SINAPI	VIBRADOR DE IMERSÃO, DIÂMETRO DE PONTEIRA 45MM, MOTOR ELÉTRICO TRIFÁSICO POTÊNCIA DE 2 CV - CHP DIURNO. AF_06/2015	CHP	6,635	1,37	9,08
COMPOSICAO	88316	SINAPI	SERVENTE COM ENCARGOS COMPLEMENTARES	H	31,993	23,66	756,95
COMPOSICAO	88309	SINAPI	PEDREIRO COM ENCARGOS COMPLEMENTARES	H	31,993	29,47	942,83
COMPOSICAO	88261	SINAPI	CARPINTEIRO DE ESQUADRIAS COM ENCARGOS COMPLEMENTARES	H	9,0685	27,78	251,92
COMPOSICAO	88239	SINAPI	AJUDANTE DE CARPINTEIRO COM ENCARGOS COMPLEMENTARES	H	1,8137	23,66	42,91
INSUMO	20247	SINAPI	PREGO DE ACO POLIDO COM CABECA 15 X 15 (1 1/4 X 13)	KG	0,6445	22,53	14,52
INSUMO	2692	SINAPI	DESMOLDANTE PROTETOR PARA FORMAS DE MADEIRA, DE BASE OLEOSA EMULSIONADA EM AGUA	L	0,12	9,88	1,18
INSUMO	1358	SINAPI	CHAPA/PAINEL DE MADEIRA COMPENSADA RESINADA (MADEIRITE RESINADO ROSA) PARA FORMA DE CONCRETO, DE 2200 X 1100 MM, E = 17 MM	M2	2,979	59,03	175,85
TOTAL SEM BDI - 97733							3.738,86

CLASSE/TIPO	CÓDIGO	FONTE	DESCRIÇÃO	UNID.	COEF.	P. UNIT. (R$)	TOTAL (R$)
LUMIE	**101632**	**SINAPI**	**RELÉ FOTOELÉTRICO PARA COMANDO DE ILUMINAÇÃO EXTERNA 1000 W - FORNECIMENTO E INSTALAÇÃO. AF_02/2025**	**UN**		**32,89**	
COMPOSICAO	88264	SINAPI	ELETRICISTA COM ENCARGOS COMPLEMENTARES	H	0,0146	30,09	0,43
COMPOSICAO	88247	SINAPI	AUXILIAR DE ELETRICISTA COM ENCARGOS COMPLEMENTARES	H	0,0146	24,79	0,36
INSUMO	21127	SINAPI	FITA ISOLANTE ADESIVA ANTICHAMA, USO ATE 750 V, EM ROLO DE 19 MM X 5 M	UN	0,021	3,66	0,07
INSUMO	2510	SINAPI	RELE FOTOELETRICO INTERNO E EXTERNO BIVOLT 1000 W, DE CONECTOR, SEM BASE	UN	1	32,03	32,03
TOTAL SEM BDI - 101632							32,89

CLASSE/TIPO	CÓDIGO	FONTE	DESCRIÇÃO	UNID.	COEF.	P. UNIT. (R$)	TOTAL (R$)
CUSTH	**91634**	**SINAPI**	**GUINDAUTO HIDRÁULICO, CAPACIDADE MÁXIMA DE CARGA 6500 KG, MOMENTO MÁXIMO DE CARGA 5,8 TM, ALCANCE MÁXIMO HORIZONTAL 7,60 M, INCLUSIVE CAMINHÃO TOCO PBT 9.700 KG, POTÊNCIA DE 160 CV - CHP DIURNO. AF_08/2015**	**CHP**		**238,45**	
COMPOSICAO	91633	SINAPI	GUINDAUTO HIDRÁULICO, CAPACIDADE MÁXIMA DE CARGA 6500 KG, MOMENTO MÁXIMO DE CARGA 5,8 TM, ALCANCE MÁXIMO HORIZONTAL 7,60 M, INCLUSIVE CAMINHÃO TOCO PBT 9.700 KG, POTÊNCIA DE 160 CV - MATERIAIS NA OPERAÇÃO. AF_08/2015	H	1	135,33	135,33
COMPOSICAO	91632	SINAPI	GUINDAUTO HIDRÁULICO, CAPACIDADE MÁXIMA DE CARGA 6500 KG, MOMENTO MÁXIMO DE CARGA 5,8 TM, ALCANCE MÁXIMO HORIZONTAL 7,60 M, INCLUSIVE CAMINHÃO TOCO PBT 9.700 KG, POTÊNCIA DE 160 CV - MANUTENÇÃO. AF_08/2015	H	1	38,48	38,48
COMPOSICAO	91631	SINAPI	GUINDAUTO HIDRÁULICO, CAPACIDADE MÁXIMA DE CARGA 6500 KG, MOMENTO MÁXIMO DE CARGA 5,8 TM, ALCANCE MÁXIMO HORIZONTAL 7,60 M, INCLUSIVE CAMINHÃO TOCO PBT 9.700 KG, POTÊNCIA DE 160 CV - IMPOSTOS E SEGUROS. AF_08/2015	H	1	3,37	3,37
COMPOSICAO	91630	SINAPI	GUINDAUTO HIDRÁULICO, CAPACIDADE MÁXIMA DE CARGA 6500 KG, MOMENTO MÁXIMO DE CARGA 5,8 TM, ALCANCE MÁXIMO HORIZONTAL 7,60 M, INCLUSIVE CAMINHÃO TOCO PBT 9.700 KG, POTÊNCIA DE 160 CV - JUROS. AF_08/2015	H	1	8,36	8,36
COMPOSICAO	91629	SINAPI	GUINDAUTO HIDRÁULICO, CAPACIDADE MÁXIMA DE CARGA 6500 KG, MOMENTO MÁXIMO DE CARGA 5,8 TM, ALCANCE MÁXIMO HORIZONTAL 7,60 M, INCLUSIVE CAMINHÃO TOCO PBT 9.700 KG, POTÊNCIA DE 160 CV - DEPRECIAÇÃO. AF_08/2015	H	1	22,41	22,41
COMPOSICAO	88286	SINAPI	MOTORISTA OPERADOR DE MUNCK COM ENCARGOS COMPLEMENTARES	H	1	30,50	30,50
TOTAL SEM BDI - 91634							238,45

CLASSE/TIPO	CÓDIGO	FONTE	DESCRIÇÃO	UNID.	COEF.	P. UNIT. (R$)	TOTAL (R$)
RASG	**91170**	**SINAPI**	**FIXAÇÃO DE TUBOS HORIZONTAIS DE PVC ÁGUA, PVC ESGOTO, PVC ÁGUA PLUVIAL, CPVC, PPR, COBRE OU AÇO, DIÂMETROS MENORES OU IGUAIS A 40 MM, COM ABRAÇADEIRA METÁLICA RÍGIDA TIPO U PERFIL 1 1/4", FIXADA EM PERFILADO EM LAJE. AF_09/2023_PS**	**M**		**11,92**	
COMPOSICAO	88267	SINAPI	ENCANADOR OU BOMBEIRO HIDRÁULICO COM ENCARGOS COMPLEMENTARES	H	0,2114	28,79	6,08
COMPOSICAO	88248	SINAPI	AUXILIAR DE ENCANADOR OU BOMBEIRO HIDRÁULICO COM ENCARGOS COMPLEMENTARES	H	0,048	23,59	1,13
INSUMO	392	SINAPI	ABRACADEIRA EM ACO PARA AMARRACAO DE ELETRODUTOS, TIPO D, COM 1/2" E PARAFUSO DE FIXACAO	UN	1,7857	2,64	4,71
TOTAL SEM BDI - 91170							11,92

CLASSE/TIPO	CÓDIGO	FONTE	DESCRIÇÃO	UNID.	COEF.	P. UNIT. (R$)	TOTAL (R$)
POST	**100600**	**SINAPI**	**ASSENTAMENTO DE POSTE DE CONCRETO COM COMPRIMENTO NOMINAL DE 9 M, CARGA NOMINAL DE 300 DAN, ENGASTAMENTO BASE CONCRETADA COM 1 M DE CONCRETO E 0,5 M DE SOLO (NÃO INCLUI FORNECIMENTO). AF_04/2025**	**UN**		**799,79**	
COMPOSICAO	94962	SINAPI	CONCRETO MAGRO PARA LASTRO, TRAÇO 1:4,5:4,5 (EM MASSA SECA DE CIMENTO/ AREIA MÉDIA/ BRITA 1) - PREPARO MECÂNICO COM BETONEIRA 400 L. AF_05/2021	M3	0,2703811	549,60	148,60
COMPOSICAO	88264	SINAPI	ELETRICISTA COM ENCARGOS COMPLEMENTARES	H	4,3670455	30,09	131,40
COMPOSICAO	88247	SINAPI	AUXILIAR DE ELETRICISTA COM ENCARGOS COMPLEMENTARES	H	0,9704545	24,79	24,05
COMPOSICAO	5930	SINAPI	GUINDAUTO HIDRÁULICO, CAPACIDADE MÁXIMA DE CARGA 6200 KG, MOMENTO MÁXIMO DE CARGA 11,7 TM, ALCANCE MÁXIMO HORIZONTAL 9,70 M, INCLUSIVE CAMINHÃO TOCO PBT 16.000 KG, POTÊNCIA DE 189 CV - CHI DIURNO. AF_06/2014	CHI	0,9865201	73,40	72,41

Maria Fernanda Gomes da Silva Arantes
Engenheira Civil
CREA: 1922273660

MUNICÍPIO DE TERESINA - PI
CONSTRUÇÃO DE CAMPO SOCIETY NO MUNICÍPIO DE TERESINA-PI
PLANILHA DE COMPOSIÇÕES UNITÁRIAS AUXILIARES - NÍVEL 1

DATA BASE: SINAPI PI 01/2026, SEINFRA CE 28, ORSE SE 01/2026, SEM DESONERAÇÃO **LEIS SOCIAIS (%): 113,78** **BDI (%): 23,54**

COMPOSICAO	5928	SINAPI	GUINDAUTO HIDRÁULICO, CAPACIDADE MÁXIMA DE CARGA 6200 KG, MOMENTO MÁXIMO DE CARGA 11,7 TM, ALCANCE MÁXIMO HORIZONTAL 9,70 M, INCLUSIVE CAMINHÃO TOCO PBT 16.000 KG, POTÊNCIA DE 189 CV - CHP DIURNO. AF_06/2014	CHP	0,0719	281,31	20,22
INSUMO	863	SINAPI	CABO DE COBRE NU 35 MM2 MEIO-DURO	M	9	44,79	403,11
TOTAL SEM BDI - 100600							799,79

CLASSE/TIPO	CÓDIGO	FONTE	DESCRIÇÃO	UNID.	COEF.	P. UNIT. (R$)	TOTAL (R$)
ARGA	**87367**	**SINAPI**	**ARGAMASSA TRAÇO 1:1:6 (EM VOLUME DE CIMENTO, CAL E AREIA MÉDIA ÚMIDA) PARA EMBOÇO/MASSA ÚNICA/ASSENTAMENTO DE ALVENARIA DE VEDAÇÃO, PREPARO MANUAL. AF_08/2019**	**M3**		**810,06**	
COMPOSICAO	88316	SINAPI	SERVENTE COM ENCARGOS COMPLEMENTARES	H	11,23	23,66	265,70
INSUMO	1379	SINAPI	CIMENTO PORTLAND COMPOSTO CP II-32	KG	261,89	1,08	282,84
INSUMO	1106	SINAPI	CAL HIDRATADA CH-I PARA ARGAMASSAS	KG	116,4	1,30	151,32
INSUMO	370	SINAPI	AREIA MEDIA - POSTO JAZIDA/FORNECEDOR (RETIRADO NA JAZIDA, SEM TRANSPORTE)	M3	1,16	95,00	110,20
TOTAL SEM BDI - 87367							810,06

CLASSE/TIPO	CÓDIGO	FONTE	DESCRIÇÃO	UNID.	COEF.	P. UNIT. (R$)	TOTAL (R$)
CUSTH	**91533**	**SINAPI**	**COMPACTADOR DE SOLOS DE PERCUSSÃO (SOQUETE) COM MOTOR A GASOLINA 4 TEMPOS, POTÊNCIA 4 CV - CHP DIURNO. AF_08/2015**	**CHP**		**35,79**	
COMPOSICAO	91532	SINAPI	COMPACTADOR DE SOLOS DE PERCUSSÃO (SOQUETE) COM MOTOR A GASOLINA 4 TEMPOS, POTÊNCIA 4 CV - MATERIAIS NA OPERAÇÃO. AF_08/2015	H	1	6,08	6,08
COMPOSICAO	91531	SINAPI	COMPACTADOR DE SOLOS DE PERCUSSÃO (SOQUETE) COM MOTOR A GASOLINA 4 TEMPOS, POTÊNCIA 4 CV - MANUTENÇÃO. AF_08/2015	H	1	1,13	1,13
COMPOSICAO	91530	SINAPI	COMPACTADOR DE SOLOS DE PERCUSSÃO (SOQUETE) COM MOTOR A GASOLINA 4 TEMPOS, POTÊNCIA 4 CV - JUROS. AF_08/2015	H	1	0,24	0,24
COMPOSICAO	91529	SINAPI	COMPACTADOR DE SOLOS DE PERCUSSÃO (SOQUETE) COM MOTOR A GASOLINA 4 TEMPOS, POTÊNCIA 4 CV - DEPRECIAÇÃO. AF_08/2015	H	1	0,90	0,90
COMPOSICAO	88297	SINAPI	OPERADOR DE MÁQUINAS E EQUIPAMENTOS COM ENCARGOS COMPLEMENTARES	H	1	27,44	27,44
TOTAL SEM BDI - 91533							35,79

CLASSE/TIPO	CÓDIGO	FONTE	DESCRIÇÃO	UNID.	COEF.	P. UNIT. (R$)	TOTAL (R$)
CUSTH	**5903**	**SINAPI**	**CAMINHÃO PIPA 10.000 L TRUCADO, PESO BRUTO TOTAL 23.000 KG, CARGA ÚTIL MÁXIMA 15.935 KG, DISTÂNCIA ENTRE EIXOS 4,8 M, POTÊNCIA 230 CV, INCLUSIVE TANQUE DE AÇO PARA TRANSPORTE DE ÁGUA - CHI DIURNO. AF_06/2014**	**CHI**		**74,81**	
COMPOSICAO	91398	SINAPI	CAMINHÃO PIPA 10.000 L TRUCADO, PESO BRUTO TOTAL 23.000 KG, CARGA ÚTIL MÁXIMA 15.935 KG, DISTÂNCIA ENTRE EIXOS 4,8 M, POTÊNCIA 230 CV, INCLUSIVE TANQUE DE AÇO PARA TRANSPORTE DE ÁGUA - IMPOSTOS E SEGUROS. AF_06/2014	H	1	4,77	4,77
COMPOSICAO	91397	SINAPI	CAMINHÃO PIPA 10.000 L TRUCADO, PESO BRUTO TOTAL 23.000 KG, CARGA ÚTIL MÁXIMA 15.935 KG, DISTÂNCIA ENTRE EIXOS 4,8 M, POTÊNCIA 230 CV, INCLUSIVE TANQUE DE AÇO PARA TRANSPORTE DE ÁGUA - JUROS. AF_06/2014	H	1	11,83	11,83
COMPOSICAO	91396	SINAPI	CAMINHÃO PIPA 10.000 L TRUCADO, PESO BRUTO TOTAL 23.000 KG, CARGA ÚTIL MÁXIMA 15.935 KG, DISTÂNCIA ENTRE EIXOS 4,8 M, POTÊNCIA 230 CV, INCLUSIVE TANQUE DE AÇO PARA TRANSPORTE DE ÁGUA - DEPRECIAÇÃO. AF_06/2014	H	1	30,62	30,62
COMPOSICAO	88282	SINAPI	MOTORISTA DE CAMINHÃO COM ENCARGOS COMPLEMENTARES	H	1	27,59	27,59
TOTAL SEM BDI - 5903							74,81

CLASSE/TIPO	CÓDIGO	FONTE	DESCRIÇÃO	UNID.	COEF.	P. UNIT. (R$)	TOTAL (R$)
CUSTH	**5901**	**SINAPI**	**CAMINHÃO PIPA 10.000 L TRUCADO, PESO BRUTO TOTAL 23.000 KG, CARGA ÚTIL MÁXIMA 15.935 KG, DISTÂNCIA ENTRE EIXOS 4,8 M, POTÊNCIA 230 CV, INCLUSIVE TANQUE DE AÇO PARA TRANSPORTE DE ÁGUA - CHP DIURNO. AF_06/2014**	**CHP**		**323,63**	
COMPOSICAO	91398	SINAPI	CAMINHÃO PIPA 10.000 L TRUCADO, PESO BRUTO TOTAL 23.000 KG, CARGA ÚTIL MÁXIMA 15.935 KG, DISTÂNCIA ENTRE EIXOS 4,8 M, POTÊNCIA 230 CV, INCLUSIVE TANQUE DE AÇO PARA TRANSPORTE DE ÁGUA - IMPOSTOS E SEGUROS. AF_06/2014	H	1	4,77	4,77
COMPOSICAO	91397	SINAPI	CAMINHÃO PIPA 10.000 L TRUCADO, PESO BRUTO TOTAL 23.000 KG, CARGA ÚTIL MÁXIMA 15.935 KG, DISTÂNCIA ENTRE EIXOS 4,8 M, POTÊNCIA 230 CV, INCLUSIVE TANQUE DE AÇO PARA TRANSPORTE DE ÁGUA - JUROS. AF_06/2014	H	1	11,83	11,83
COMPOSICAO	91396	SINAPI	CAMINHÃO PIPA 10.000 L TRUCADO, PESO BRUTO TOTAL 23.000 KG, CARGA ÚTIL MÁXIMA 15.935 KG, DISTÂNCIA ENTRE EIXOS 4,8 M, POTÊNCIA 230 CV, INCLUSIVE TANQUE DE AÇO PARA TRANSPORTE DE ÁGUA - DEPRECIAÇÃO. AF_06/2014	H	1	30,62	30,62
COMPOSICAO	88282	SINAPI	MOTORISTA DE CAMINHÃO COM ENCARGOS COMPLEMENTARES	H	1	27,59	27,59
COMPOSICAO	53831	SINAPI	CAMINHÃO PIPA 10.000 L TRUCADO, PESO BRUTO TOTAL 23.000 KG, CARGA ÚTIL MÁXIMA 15.935 KG, DISTÂNCIA ENTRE EIXOS 4,8 M, POTÊNCIA 230 CV, INCLUSIVE TANQUE DE AÇO PARA TRANSPORTE DE ÁGUA - MATERIAIS NA OPERAÇÃO. AF_06/2014	H	1	194,56	194,56
COMPOSICAO	5763	SINAPI	CAMINHÃO PIPA 10.000 L TRUCADO, PESO BRUTO TOTAL 23.000 KG, CARGA ÚTIL MÁXIMA 15.935 KG, DISTÂNCIA ENTRE EIXOS 4,8 M, POTÊNCIA 230 CV, INCLUSIVE TANQUE DE AÇO PARA TRANSPORTE DE ÁGUA - MANUTENÇÃO. AF_06/2014	H	1	54,26	54,26
TOTAL SEM BDI - 5901							323,63

Maria Fernanda Gomes da Silva Arantes
Engenheira Civil
CREA: 1922273660

MUNICÍPIO DE TERESINA - PI
CONSTRUÇÃO DE CAMPO SOCIETY NO MUNICÍPIO DE TERESINA-PI
PLANILHA DE COMPOSIÇÕES UNITÁRIAS AUXILIARES - NÍVEL 2

DATA BASE: SINAPI PI 01/2026, SEINFRA CE 28, ORSE SE 01/2026, SEM DESONERAÇÃO **LEIS SOCIAIS (%): 113,78** **BDI (%): 23,54**

CLASSE/TIPO	CÓDIGO	FONTE	DESCRIÇÃO	UNID.	COEF.	P. UNIT. (R$)	TOTAL (R$)
LIVR	**95403**	**SINAPI**	**CURSO DE CAPACITAÇÃO PARA ENGENHEIRO CIVIL DE OBRA PLENO (ENCARGOS COMPLEMENTARES) - HORISTA**	**H**		**1,97**	
INSUMO	2707	SINAPI	ENGENHEIRO CIVIL DE OBRA PLENO (HORISTA)	H	0,01476	134,14	1,97
TOTAL SEM BDI - 95403							1,97

CLASSE/TIPO	CÓDIGO	FONTE	DESCRIÇÃO	UNID.	COEF.	P. UNIT. (R$)	TOTAL (R$)
LIVR	**95401**	**SINAPI**	**CURSO DE CAPACITAÇÃO PARA ENCARREGADO GERAL (ENCARGOS COMPLEMENTARES) - HORISTA**	**H**		**0,72**	
INSUMO	4083	SINAPI	ENCARREGADO GERAL DE OBRAS (HORISTA)	H	0,0212	34,16	0,72
TOTAL SEM BDI - 95401							0,72

CLASSE/TIPO	CÓDIGO	FONTE	DESCRIÇÃO	UNID.	COEF.	P. UNIT. (R$)	TOTAL (R$)
LIVR	**95393**	**SINAPI**	**CURSO DE CAPACITAÇÃO PARA APONTADOR OU APROPRIADOR (ENCARGOS COMPLEMENTARES) - HORISTA**	**H**		**0,46**	
INSUMO	6122	SINAPI	APONTADOR OU APROPRIADOR DE MAO DE OBRA (HORISTA)	H	0,0212	21,80	0,46
TOTAL SEM BDI - 95393							0,46

CLASSE/TIPO	CÓDIGO	FONTE	DESCRIÇÃO	UNID.	COEF.	P. UNIT. (R$)	TOTAL (R$)
LIVR	**100288**	**SINAPI**	**CURSO DE CAPACITAÇÃO PARA VIGIA DIURNO (ENCARGOS COMPLEMENTARES) - HORISTA**	**H**		**0,08**	
INSUMO	34345	SINAPI	VIGIA DIURNO (HORISTA)	H	0,00509	15,94	0,08
TOTAL SEM BDI - 100288							0,08

CLASSE/TIPO	CÓDIGO	FONTE	DESCRIÇÃO	UNID.	COEF.	P. UNIT. (R$)	TOTAL (R$)
LIVR	**95405**	**SINAPI**	**CURSO DE CAPACITAÇÃO PARA MESTRE DE OBRAS (ENCARGOS COMPLEMENTARES) - HORISTA**	**H**		**1,12**	
INSUMO	4069	SINAPI	MESTRE DE OBRAS (HORISTA)	H	0,0212	53,29	1,12
TOTAL SEM BDI - 95405							1,12

CLASSE/TIPO	CÓDIGO	FONTE	DESCRIÇÃO	UNID.	COEF.	P. UNIT. (R$)	TOTAL (R$)
LIVR	**88310**	**SINAPI**	**PINTOR COM ENCARGOS COMPLEMENTARES**	**H**		**31,50**	
COMPOSICAO	95372	SINAPI	CURSO DE CAPACITAÇÃO PARA PINTOR (ENCARGOS COMPLEMENTARES) - HORISTA	H	1	0,32	0,32
INSUMO	43490	SINAPI	EPI - FAMILIA PINTOR - HORISTA (ENCARGOS COMPLEMENTARES - COLETADO CAIXA)	H	1	2,30	2,30
INSUMO	43466	SINAPI	FERRAMENTAS - FAMILIA PINTOR - HORISTA (ENCARGOS COMPLEMENTARES - COLETADO CAIXA)	H	1	2,58	2,58
INSUMO	37373	SINAPI	SEGURO - HORISTA (COLETADO CAIXA - ENCARGOS COMPLEMENTARES)	H	1	0,11	0,11
INSUMO	37372	SINAPI	EXAMES - HORISTA (COLETADO CAIXA - ENCARGOS COMPLEMENTARES)	H	1	1,42	1,42
INSUMO	37371	SINAPI	TRANSPORTE - HORISTA (COLETADO CAIXA - ENCARGOS COMPLEMENTARES)	H	1	0,48	0,48
INSUMO	37370	SINAPI	ALIMENTACAO - HORISTA (COLETADO CAIXA - ENCARGOS COMPLEMENTARES)	H	1	2,49	2,49
INSUMO	4783	SINAPI	PINTOR (HORISTA)	H	1	21,80	21,80
TOTAL SEM BDI - 88310							31,50

CLASSE/TIPO	CÓDIGO	FONTE	DESCRIÇÃO	UNID.	COEF.	P. UNIT. (R$)	TOTAL (R$)
LIVR	**95378**	**SINAPI**	**CURSO DE CAPACITAÇÃO PARA SERVENTE (ENCARGOS COMPLEMENTARES) - HORISTA**	**H**		**0,33**	
INSUMO	6111	SINAPI	SERVENTE DE OBRAS (HORISTA)	H	0,0212	15,94	0,33
TOTAL SEM BDI - 95378							0,33

CLASSE/TIPO	CÓDIGO	FONTE	DESCRIÇÃO	UNID.	COEF.	P. UNIT. (R$)	TOTAL (R$)
LIVR	**95330**	**SINAPI**	**CURSO DE CAPACITAÇÃO PARA CARPINTEIRO DE FÔRMAS (ENCARGOS COMPLEMENTARES) - HORISTA**	**H**		**0,25**	
INSUMO	1213	SINAPI	CARPINTEIRO DE FORMAS PARA CONCRETO (HORISTA)	H	0,01154	21,80	0,25
TOTAL SEM BDI - 95330							0,25

CLASSE/TIPO	CÓDIGO	FONTE	DESCRIÇÃO	UNID.	COEF.	P. UNIT. (R$)	TOTAL (R$)
DEPR	**89030**	**SINAPI**	**TRATOR DE ESTEIRAS, POTÊNCIA 100 HP, PESO OPERACIONAL 9,4 T, COM LÂMINA 2,19 M3 - JUROS. AF_06/2014**	**H**		**14,79**	
INSUMO	7622	SINAPI	TRATOR DE ESTEIRAS, POTENCIA DE 100 HP, PESO OPERACIONAL DE 9,4 T, COM LAMINA COM CAPACIDADE DE 2,19 M3	UN	0,0000137	1.079.918,00	14,79
TOTAL SEM BDI - 89030							14,79

CLASSE/TIPO	CÓDIGO	FONTE	DESCRIÇÃO	UNID.	COEF.	P. UNIT. (R$)	TOTAL (R$)
DEPR	**89029**	**SINAPI**	**TRATOR DE ESTEIRAS, POTÊNCIA 100 HP, PESO OPERACIONAL 9,4 T, COM LÂMINA 2,19 M3 - DEPRECIAÇÃO. AF_06/2014**	**H**		**33,58**	
INSUMO	7622	SINAPI	TRATOR DE ESTEIRAS, POTENCIA DE 100 HP, PESO OPERACIONAL DE 9,4 T, COM LAMINA COM CAPACIDADE DE 2,19 M3	UN	0,0000311	1.079.918,00	33,58
TOTAL SEM BDI - 89029							33,58

CLASSE/TIPO	CÓDIGO	FONTE	DESCRIÇÃO	UNID.	COEF.	P. UNIT. (R$)	TOTAL (R$)
LIVR	**88324**	**SINAPI**	**TRATORISTA COM ENCARGOS COMPLEMENTARES**	**H**		**27,44**	
COMPOSICAO	95386	SINAPI	CURSO DE CAPACITAÇÃO PARA TRATORISTA (ENCARGOS COMPLEMENTARES) - HORISTA	H	1	0,24	0,24
INSUMO	43488	SINAPI	EPI - FAMILIA OPERADOR ESCAVADEIRA - HORISTA (ENCARGOS COMPLEMENTARES - COLETADO CAIXA)	H	1	1,13	1,13
INSUMO	43464	SINAPI	FERRAMENTAS - FAMILIA OPERADOR ESCAVADEIRA - HORISTA (ENCARGOS COMPLEMENTARES - COLETADO CAIXA)	H	1	0,05	0,05
INSUMO	37373	SINAPI	SEGURO - HORISTA (COLETADO CAIXA - ENCARGOS COMPLEMENTARES)	H	1	0,11	0,11
INSUMO	37372	SINAPI	EXAMES - HORISTA (COLETADO CAIXA - ENCARGOS COMPLEMENTARES)	H	1	1,42	1,42
INSUMO	37371	SINAPI	TRANSPORTE - HORISTA (COLETADO CAIXA - ENCARGOS COMPLEMENTARES)	H	1	0,48	0,48
INSUMO	37370	SINAPI	ALIMENTACAO - HORISTA (COLETADO CAIXA - ENCARGOS COMPLEMENTARES)	H	1	2,49	2,49
INSUMO	4230	SINAPI	OPERADOR DE MAQUINAS E TRATORES DIVERSOS - TERRAPLANAGEM (HORISTA)	H	1	21,52	21,52
TOTAL SEM BDI - 88324							27,44

CLASSE/TIPO	CÓDIGO	FONTE	DESCRIÇÃO	UNID.	COEF.	P. UNIT. (R$)	TOTAL (R$)
DEPR	**53817**	**SINAPI**	**TRATOR DE ESTEIRAS, POTÊNCIA 100 HP, PESO OPERACIONAL 9,4 T, COM LÂMINA 2,19 M3 - MATERIAIS NA OPERAÇÃO. AF_06/2014**	**H**		**63,16**	

Maria Fernanda Gomes da Silva Arantes
Engenheira Civil
CREA: 1922273660

DATA BASE: SINAPI PI 01/2026, SEINFRA CE 28, ORSE SE 01/2026, SEM DESONERAÇÃO **LEIS SOCIAIS (%): 113,78** **BDI (%): 23,54**

INSUMO	4221	SINAPI	OLEO DIESEL COMBUSTIVEL COMUM METROPOLITANO S-10 OU S-500	L	10,44	6,05	63,16
TOTAL SEM BDI - 53817							63,16

CLASSE/TIPO	CÓDIGO	FONTE	DESCRIÇÃO	UNID.	COEF.	P. UNIT. (R$)	TOTAL (R$)
DEPR	**5724**	**SINAPI**	**TRATOR DE ESTEIRAS, POTÊNCIA 100 HP, PESO OPERACIONAL 9,4 T, COM LÂMINA 2,19 M3 - MANUTENÇÃO. AF_06/2014**	**H**		**60,04**	
INSUMO	7622	SINAPI	TRATOR DE ESTEIRAS, POTENCIA DE 100 HP, PESO OPERACIONAL DE 9,4 T, COM LAMINA COM CAPACIDADE DE 2,19 M3	UN	0,0000556	1.079.918,00	60,04
TOTAL SEM BDI - 5724							60,04

CLASSE/TIPO	CÓDIGO	FONTE	DESCRIÇÃO	UNID.	COEF.	P. UNIT. (R$)	TOTAL (R$)
LIVR	**95390**	**SINAPI**	**CURSO DE CAPACITAÇÃO PARA JARDINEIRO (ENCARGOS COMPLEMENTARES) - HORISTA**	**H**		**0,08**	
INSUMO	44503	SINAPI	JARDINEIRO (HORISTA)	H	0,00509	17,08	0,08
TOTAL SEM BDI - 95390							0,08

CLASSE/TIPO	CÓDIGO	FONTE	DESCRIÇÃO	UNID.	COEF.	P. UNIT. (R$)	TOTAL (R$)
LIVR	**88303**	**SINAPI**	**OPERADOR DE ROLO COMPACTADOR COM ENCARGOS COMPLEMENTARES**	**H**		**26,52**	
COMPOSICAO	95366	SINAPI	CURSO DE CAPACITAÇÃO PARA OPERADOR DE ROLO COMPACTADOR (ENCARGOS COMPLEMENTARES) - HORISTA	H	1	0,17	0,17
INSUMO	43488	SINAPI	EPI - FAMILIA OPERADOR ESCAVADEIRA - HORISTA (ENCARGOS COMPLEMENTARES - COLETADO CAIXA)	H	1	1,13	1,13
INSUMO	43464	SINAPI	FERRAMENTAS - FAMILIA OPERADOR ESCAVADEIRA - HORISTA (ENCARGOS COMPLEMENTARES - COLETADO CAIXA)	H	1	0,05	0,05
INSUMO	37373	SINAPI	SEGURO - HORISTA (COLETADO CAIXA - ENCARGOS COMPLEMENTARES)	H	1	0,11	0,11
INSUMO	37372	SINAPI	EXAMES - HORISTA (COLETADO CAIXA - ENCARGOS COMPLEMENTARES)	H	1	1,42	1,42
INSUMO	37371	SINAPI	TRANSPORTE - HORISTA (COLETADO CAIXA - ENCARGOS COMPLEMENTARES)	H	1	0,48	0,48
INSUMO	37370	SINAPI	ALIMENTACAO - HORISTA (COLETADO CAIXA - ENCARGOS COMPLEMENTARES)	H	1	2,49	2,49
INSUMO	4238	SINAPI	OPERADOR DE ROLO COMPACTADOR (HORISTA)	H	1	20,67	20,67
TOTAL SEM BDI - 88303							26,52

CLASSE/TIPO	CÓDIGO	FONTE	DESCRIÇÃO	UNID.	COEF.	P. UNIT. (R$)	TOTAL (R$)
DEPR	**73313**	**SINAPI**	**ROLO COMPACTADOR VIBRATÓRIO PÉ DE CARNEIRO PARA SOLOS, POTÊNCIA 80 HP, PESO OPERACIONAL SEM/COM LASTRO 7,4 / 8,8 T, LARGURA DE TRABALHO 1,68 M - JUROS. AF_02/2016**	**H**		**8,52**	
INSUMO	14513	SINAPI	ROLO COMPACTADOR PE DE CARNEIRO VIBRATORIO, POTENCIA 80 HP, PESO OPERACIONAL SEM/COM LASTRO 7,4/8,8 T, LARGURA DE TRABALHO 1,68 M	UN	0,0000144	592.078,81	8,52
TOTAL SEM BDI - 73313							8,52

CLASSE/TIPO	CÓDIGO	FONTE	DESCRIÇÃO	UNID.	COEF.	P. UNIT. (R$)	TOTAL (R$)
DEPR	**73309**	**SINAPI**	**ROLO COMPACTADOR VIBRATÓRIO PÉ DE CARNEIRO PARA SOLOS, POTÊNCIA 80 HP, PESO OPERACIONAL SEM/COM LASTRO 7,4 / 8,8 T, LARGURA DE TRABALHO 1,68 M - DEPRECIAÇÃO. AF_02/2016**	**H**		**31,55**	
INSUMO	14513	SINAPI	ROLO COMPACTADOR PE DE CARNEIRO VIBRATORIO, POTENCIA 80 HP, PESO OPERACIONAL SEM/COM LASTRO 7,4/8,8 T, LARGURA DE TRABALHO 1,68 M	UN	0,0000533	592.078,81	31,55
TOTAL SEM BDI - 73309							31,55

CLASSE/TIPO	CÓDIGO	FONTE	DESCRIÇÃO	UNID.	COEF.	P. UNIT. (R$)	TOTAL (R$)
DEPR	**89229**	**SINAPI**	**MOTONIVELADORA POTÊNCIA BÁSICA LÍQUIDA (PRIMEIRA MARCHA) 125 HP, PESO BRUTO 13032 KG, LARGURA DA LÂMINA DE 3,7 M - JUROS. AF_06/2014**	**H**		**16,77**	
INSUMO	4090	SINAPI	MOTONIVELADORA POTENCIA BASICA LIQUIDA (PRIMEIRA MARCHA) 125 HP, PESO BRUTO 13843 KG, LARGURA DA LAMINA DE 3,7 M	UN	0,0000141	1.190.000,00	16,77
TOTAL SEM BDI - 89229							16,77

CLASSE/TIPO	CÓDIGO	FONTE	DESCRIÇÃO	UNID.	COEF.	P. UNIT. (R$)	TOTAL (R$)
DEPR	**89228**	**SINAPI**	**MOTONIVELADORA POTÊNCIA BÁSICA LÍQUIDA (PRIMEIRA MARCHA) 125 HP, PESO BRUTO 13032 KG, LARGURA DA LÂMINA DE 3,7 M - DEPRECIAÇÃO. AF_06/2014**	**H**		**47,60**	
INSUMO	4090	SINAPI	MOTONIVELADORA POTENCIA BASICA LIQUIDA (PRIMEIRA MARCHA) 125 HP, PESO BRUTO 13843 KG, LARGURA DA LAMINA DE 3,7 M	UN	0,00004	1.190.000,00	47,60
TOTAL SEM BDI - 89228							47,60

CLASSE/TIPO	CÓDIGO	FONTE	DESCRIÇÃO	UNID.	COEF.	P. UNIT. (R$)	TOTAL (R$)
LIVR	**88300**	**SINAPI**	**OPERADOR DE MOTONIVELADORA COM ENCARGOS COMPLEMENTARES**	**H**		**46,43**	
COMPOSICAO	95363	SINAPI	CURSO DE CAPACITAÇÃO PARA OPERADOR DE MOTONIVELADORA (ENCARGOS COMPLEMENTARES) - HORISTA	H	1	0,33	0,33
INSUMO	43488	SINAPI	EPI - FAMILIA OPERADOR ESCAVADEIRA - HORISTA (ENCARGOS COMPLEMENTARES - COLETADO CAIXA)	H	1	1,13	1,13
INSUMO	43464	SINAPI	FERRAMENTAS - FAMILIA OPERADOR ESCAVADEIRA - HORISTA (ENCARGOS COMPLEMENTARES - COLETADO CAIXA)	H	1	0,05	0,05
INSUMO	37373	SINAPI	SEGURO - HORISTA (COLETADO CAIXA - ENCARGOS COMPLEMENTARES)	H	1	0,11	0,11
INSUMO	37372	SINAPI	EXAMES - HORISTA (COLETADO CAIXA - ENCARGOS COMPLEMENTARES)	H	1	1,42	1,42
INSUMO	37371	SINAPI	TRANSPORTE - HORISTA (COLETADO CAIXA - ENCARGOS COMPLEMENTARES)	H	1	0,48	0,48
INSUMO	37370	SINAPI	ALIMENTACAO - HORISTA (COLETADO CAIXA - ENCARGOS COMPLEMENTARES)	H	1	2,49	2,49
INSUMO	4239	SINAPI	OPERADOR DE MOTONIVELADORA (HORISTA)	H	1	40,42	40,42
TOTAL SEM BDI - 88300							46,43

CLASSE/TIPO	CÓDIGO	FONTE	DESCRIÇÃO	UNID.	COEF.	P. UNIT. (R$)	TOTAL (R$)
DEPR	**53849**	**SINAPI**	**MOTONIVELADORA POTÊNCIA BÁSICA LÍQUIDA (PRIMEIRA MARCHA) 125 HP, PESO BRUTO 13032 KG, LARGURA DA LÂMINA DE 3,7 M - MATERIAIS NA OPERAÇÃO. AF_06/2014**	**H**		**84,63**	

Maria Fernanda Gomes da Silva Arantes
Engenheira Civil
CREA: 1922273660

DATA BASE: **SINAPI PI 01/2026, SEINFRA CE 28, ORSE SE 01/2026, SEM DESONERAÇÃO** **LEIS SOCIAIS (%):** **113,78** **BDI (%):** **23,54**

INSUMO	4221	SINAPI	OLEO DIESEL COMBUSTIVEL COMUM METROPOLITANO S-10 OU S-500	L	13,99	6,05	84,63
TOTAL SEM BDI - 53849							84,63

CLASSE/TIPO	CÓDIGO	FONTE	DESCRIÇÃO	UNID.	COEF.	P. UNIT. (R$)	TOTAL (R$)
DEPR	**5779**	**SINAPI**	**MOTONIVELADORA POTÊNCIA BÁSICA LÍQUIDA (PRIMEIRA MARCHA) 125 HP, PESO BRUTO 13032 KG, LARGURA DA LÂMINA DE 3,7 M - MANUTENÇÃO. AF_06/2014**	**H**		**76,51**	
INSUMO	4090	SINAPI	MOTONIVELADORA POTENCIA BASICA LIQUIDA (PRIMEIRA MARCHA) 125 HP, PESO BRUTO 13843 KG, LARGURA DA LAMINA DE 3,7 M	UN	0,0000643	1.190.000,00	76,51
TOTAL SEM BDI - 5779							76,51

CLASSE/TIPO	CÓDIGO	FONTE	DESCRIÇÃO	UNID.	COEF.	P. UNIT. (R$)	TOTAL (R$)
LIVR	**88316**	**SINAPI**	**SERVENTE COM ENCARGOS COMPLEMENTARES**	**H**		**23,66**	
COMPOSICAO	95378	SINAPI	CURSO DE CAPACITAÇÃO PARA SERVENTE (ENCARGOS COMPLEMENTARES) - HORISTA	H	1	0,33	0,33
INSUMO	43491	SINAPI	EPI - FAMILIA SERVENTE - HORISTA (ENCARGOS COMPLEMENTARES - COLETADO CAIXA)	H	1	1,89	1,89
INSUMO	43467	SINAPI	FERRAMENTAS - FAMILIA SERVENTE - HORISTA (ENCARGOS COMPLEMENTARES - COLETADO CAIXA)	H	1	1,00	1,00
INSUMO	37373	SINAPI	SEGURO - HORISTA (COLETADO CAIXA - ENCARGOS COMPLEMENTARES)	H	1	0,11	0,11
INSUMO	37372	SINAPI	EXAMES - HORISTA (COLETADO CAIXA - ENCARGOS COMPLEMENTARES)	H	1	1,42	1,42
INSUMO	37371	SINAPI	TRANSPORTE - HORISTA (COLETADO CAIXA - ENCARGOS COMPLEMENTARES)	H	1	0,48	0,48
INSUMO	37370	SINAPI	ALIMENTACAO - HORISTA (COLETADO CAIXA - ENCARGOS COMPLEMENTARES)	H	1	2,49	2,49
INSUMO	6111	SINAPI	SERVENTE DE OBRAS (HORISTA)	H	1	15,94	15,94
TOTAL SEM BDI - 88316							23,66

CLASSE/TIPO	CÓDIGO	FONTE	DESCRIÇÃO	UNID.	COEF.	P. UNIT. (R$)	TOTAL (R$)
DEPR	**91689**	**SINAPI**	**SERRA CIRCULAR DE BANCADA COM MOTOR ELÉTRICO POTÊNCIA DE 5HP, COM COIFA PARA DISCO 10" - JUROS. AF_08/2015**	**H**		**0,01**	
INSUMO	14618	SINAPI	SERRA CIRCULAR DE BANCADA COM MOTOR ELETRICO, POTENCIA DE *1600* W, PARA DISCO DE DIAMETRO DE 10" (250 MM)	UN	0,0000148	1.252,51	0,01
TOTAL SEM BDI - 91689							0,01

CLASSE/TIPO	CÓDIGO	FONTE	DESCRIÇÃO	UNID.	COEF.	P. UNIT. (R$)	TOTAL (R$)
DEPR	**91688**	**SINAPI**	**SERRA CIRCULAR DE BANCADA COM MOTOR ELÉTRICO POTÊNCIA DE 5HP, COM COIFA PARA DISCO 10" - DEPRECIAÇÃO. AF_08/2015**	**H**		**0,09**	
INSUMO	14618	SINAPI	SERRA CIRCULAR DE BANCADA COM MOTOR ELETRICO, POTENCIA DE *1600* W, PARA DISCO DE DIAMETRO DE 10" (250 MM)	UN	0,000072	1.252,51	0,09
TOTAL SEM BDI - 91688							0,09

CLASSE/TIPO	CÓDIGO	FONTE	DESCRIÇÃO	UNID.	COEF.	P. UNIT. (R$)	TOTAL (R$)
LIVR	**88297**	**SINAPI**	**OPERADOR DE MÁQUINAS E EQUIPAMENTOS COM ENCARGOS COMPLEMENTARES**	**H**		**27,44**	
COMPOSICAO	95360	SINAPI	CURSO DE CAPACITAÇÃO PARA OPERADOR DE MÁQUINAS E EQUIPAMENTOS (ENCARGOS COMPLEMENTARES) - HORISTA	H	1	0,24	0,24
INSUMO	43488	SINAPI	EPI - FAMILIA OPERADOR ESCAVADEIRA - HORISTA (ENCARGOS COMPLEMENTARES - COLETADO CAIXA)	H	1	1,13	1,13
INSUMO	43464	SINAPI	FERRAMENTAS - FAMILIA OPERADOR ESCAVADEIRA - HORISTA (ENCARGOS COMPLEMENTARES - COLETADO CAIXA)	H	1	0,05	0,05
INSUMO	37373	SINAPI	SEGURO - HORISTA (COLETADO CAIXA - ENCARGOS COMPLEMENTARES)	H	1	0,11	0,11
INSUMO	37372	SINAPI	EXAMES - HORISTA (COLETADO CAIXA - ENCARGOS COMPLEMENTARES)	H	1	1,42	1,42
INSUMO	37371	SINAPI	TRANSPORTE - HORISTA (COLETADO CAIXA - ENCARGOS COMPLEMENTARES)	H	1	0,48	0,48
INSUMO	37370	SINAPI	ALIMENTACAO - HORISTA (COLETADO CAIXA - ENCARGOS COMPLEMENTARES)	H	1	2,49	2,49
INSUMO	4230	SINAPI	OPERADOR DE MAQUINAS E TRATORES DIVERSOS - TERRAPLANAGEM (HORISTA)	H	1	21,52	21,52
TOTAL SEM BDI - 88297							27,44

CLASSE/TIPO	CÓDIGO	FONTE	DESCRIÇÃO	UNID.	COEF.	P. UNIT. (R$)	TOTAL (R$)
DEPR	**91691**	**SINAPI**	**SERRA CIRCULAR DE BANCADA COM MOTOR ELÉTRICO POTÊNCIA DE 5HP, COM COIFA PARA DISCO 10" - MATERIAIS NA OPERAÇÃO. AF_08/2015**	**H**		**1,49**	
INSUMO	2705	SINAPI	ENERGIA ELETRICA ATE 2000 KWH INDUSTRIAL, SEM DEMANDA	KWH	1,36	1,10	1,49
TOTAL SEM BDI - 91691							1,49

CLASSE/TIPO	CÓDIGO	FONTE	DESCRIÇÃO	UNID.	COEF.	P. UNIT. (R$)	TOTAL (R$)
DEPR	**91690**	**SINAPI**	**SERRA CIRCULAR DE BANCADA COM MOTOR ELÉTRICO POTÊNCIA DE 5HP, COM COIFA PARA DISCO 10" - MANUTENÇÃO. AF_08/2015**	**H**		**0,06**	
INSUMO	14618	SINAPI	SERRA CIRCULAR DE BANCADA COM MOTOR ELETRICO, POTENCIA DE *1600* W, PARA DISCO DE DIAMETRO DE 10" (250 MM)	UN	0,00005	1.252,51	0,06
TOTAL SEM BDI - 91690							0,06

CLASSE/TIPO	CÓDIGO	FONTE	DESCRIÇÃO	UNID.	COEF.	P. UNIT. (R$)	TOTAL (R$)
LIVR	**95309**	**SINAPI**	**CURSO DE CAPACITAÇÃO PARA AJUDANTE DE CARPINTEIRO (ENCARGOS COMPLEMENTARES) - HORISTA**	**H**		**0,24**	
INSUMO	6117	SINAPI	CARPINTEIRO AUXILIAR (HORISTA)	H	0,01476	16,69	0,24
TOTAL SEM BDI - 95309							0,24

CLASSE/TIPO	CÓDIGO	FONTE	DESCRIÇÃO	UNID.	COEF.	P. UNIT. (R$)	TOTAL (R$)
CUSTH	**89226**	**SINAPI**	**BETONEIRA CAPACIDADE NOMINAL DE 600 L, CAPACIDADE DE MISTURA 360 L, MOTOR ELÉTRICO TRIFÁSICO POTÊNCIA DE 4 CV, SEM CARREGADOR - CHI DIURNO. AF_05/2023**	**CHI**		**2,20**	
COMPOSICAO	89222	SINAPI	BETONEIRA CAPACIDADE NOMINAL DE 600 L, CAPACIDADE DE MISTURA 360 L, MOTOR ELÉTRICO TRIFÁSICO POTÊNCIA DE 4 CV, SEM CARREGADOR - JUROS. AF_05/2023	H	1	0,41	0,41

Maria Fernanda Gomes da Silva Arantes
Engenheira Civil
CREA: 1922273660

DATA BASE: SINAPI PI 01/2026, SEINFRA CE 28, ORSE SE 01/2026, SEM DESONERAÇÃO — **LEIS SOCIAIS (%):** 113,78 — **BDI (%):** 23,54

COMPOSICAO	89221	SINAPI	BETONEIRA CAPACIDADE NOMINAL DE 600 L, CAPACIDADE DE MISTURA 360 L, MOTOR ELÉTRICO TRIFÁSICO POTÊNCIA DE 4 CV, SEM CARREGADOR - DEPRECIAÇÃO. AF_05/2023	H	1	1,79	1,79
TOTAL SEM BDI - 89226							2,20

CLASSE/TIPO	CÓDIGO	FONTE	DESCRIÇÃO	UNID.	COEF.	P. UNIT. (R$)	TOTAL (R$)
CUSTH	**89225**	**SINAPI**	**BETONEIRA CAPACIDADE NOMINAL DE 600 L, CAPACIDADE DE MISTURA 360 L, MOTOR ELÉTRICO TRIFÁSICO POTÊNCIA DE 4 CV, SEM CARREGADOR - CHP DIURNO. AF_05/2023**	**CHP**		**6,90**	
COMPOSICAO	89224	SINAPI	BETONEIRA CAPACIDADE NOMINAL DE 600 L, CAPACIDADE DE MISTURA 360 L, MOTOR ELÉTRICO TRIFÁSICO POTÊNCIA DE 4 CV, SEM CARREGADOR - MATERIAIS NA OPERAÇÃO. AF_05/2023	H	1	2,75	2,75
COMPOSICAO	89223	SINAPI	BETONEIRA CAPACIDADE NOMINAL DE 600 L, CAPACIDADE DE MISTURA 360 L, MOTOR ELÉTRICO TRIFÁSICO POTÊNCIA DE 4 CV, SEM CARREGADOR - MANUTENÇÃO. AF_05/2023	H	1	1,95	1,95
COMPOSICAO	89222	SINAPI	BETONEIRA CAPACIDADE NOMINAL DE 600 L, CAPACIDADE DE MISTURA 360 L, MOTOR ELÉTRICO TRIFÁSICO POTÊNCIA DE 4 CV, SEM CARREGADOR - JUROS. AF_05/2023	H	1	0,41	0,41
COMPOSICAO	89221	SINAPI	BETONEIRA CAPACIDADE NOMINAL DE 600 L, CAPACIDADE DE MISTURA 360 L, MOTOR ELÉTRICO TRIFÁSICO POTÊNCIA DE 4 CV, SEM CARREGADOR - DEPRECIAÇÃO. AF_05/2023	H	1	1,79	1,79
TOTAL SEM BDI - 89225							6,90

CLASSE/TIPO	CÓDIGO	FONTE	DESCRIÇÃO	UNID.	COEF.	P. UNIT. (R$)	TOTAL (R$)
LIVR	**88377**	**SINAPI**	**OPERADOR DE BETONEIRA ESTACIONÁRIA/MISTURADOR COM ENCARGOS COMPLEMENTARES**	**H**		**27,37**	
COMPOSICAO	95389	SINAPI	CURSO DE CAPACITAÇÃO PARA OPERADOR DE BETONEIRA ESTACIONÁRIA/MISTURADOR (ENCARGOS COMPLEMENTARES) - HORISTA	H	1	0,17	0,17
INSUMO	43488	SINAPI	EPI - FAMILIA OPERADOR ESCAVADEIRA - HORISTA (ENCARGOS COMPLEMENTARES - COLETADO CAIXA)	H	1	1,13	1,13
INSUMO	43464	SINAPI	FERRAMENTAS - FAMILIA OPERADOR ESCAVADEIRA - HORISTA (ENCARGOS COMPLEMENTARES - COLETADO CAIXA)	H	1	0,05	0,05
INSUMO	37666	SINAPI	OPERADOR DE BETONEIRA ESTACIONARIA / MISTURADOR (HORISTA)	H	1	21,52	21,52
INSUMO	37373	SINAPI	SEGURO - HORISTA (COLETADO CAIXA - ENCARGOS COMPLEMENTARES)	H	1	0,11	0,11
INSUMO	37372	SINAPI	EXAMES - HORISTA (COLETADO CAIXA - ENCARGOS COMPLEMENTARES)	H	1	1,42	1,42
INSUMO	37371	SINAPI	TRANSPORTE - HORISTA (COLETADO CAIXA - ENCARGOS COMPLEMENTARES)	H	1	0,48	0,48
INSUMO	37370	SINAPI	ALIMENTACAO - HORISTA (COLETADO CAIXA - ENCARGOS COMPLEMENTARES)	H	1	2,49	2,49
TOTAL SEM BDI - 88377							27,37

CLASSE/TIPO	CÓDIGO	FONTE	DESCRIÇÃO	UNID.	COEF.	P. UNIT. (R$)	TOTAL (R$)
LIVR	**95371**	**SINAPI**	**CURSO DE CAPACITAÇÃO PARA PEDREIRO (ENCARGOS COMPLEMENTARES) - HORISTA**	**H**		**0,46**	
INSUMO	4750	SINAPI	PEDREIRO (HORISTA)	H	0,0212	21,80	0,46
TOTAL SEM BDI - 95371							0,46

CLASSE/TIPO	CÓDIGO	FONTE	DESCRIÇÃO	UNID.	COEF.	P. UNIT. (R$)	TOTAL (R$)
DEPR	**88827**	**SINAPI**	**BETONEIRA CAPACIDADE NOMINAL DE 400 L, CAPACIDADE DE MISTURA 280 L, MOTOR ELÉTRICO TRIFÁSICO POTÊNCIA DE 2 CV, SEM CARREGADOR - JUROS. AF_05/2023**	**H**		**0,10**	
INSUMO	10535	SINAPI	BETONEIRA, CAPACIDADE NOMINAL 400 L, CAPACIDADE DE MISTURA 280 L, MOTOR ELETRICO TRIFASICO 220/380 V, POTENCIA 2 CV, SEM CARREGADOR	UN	0,0000148	6.880,24	0,10
TOTAL SEM BDI - 88827							0,10

CLASSE/TIPO	CÓDIGO	FONTE	DESCRIÇÃO	UNID.	COEF.	P. UNIT. (R$)	TOTAL (R$)
DEPR	**88826**	**SINAPI**	**BETONEIRA CAPACIDADE NOMINAL DE 400 L, CAPACIDADE DE MISTURA 280 L, MOTOR ELÉTRICO TRIFÁSICO POTÊNCIA DE 2 CV, SEM CARREGADOR - DEPRECIAÇÃO. AF_05/2023**	**H**		**0,44**	
INSUMO	10535	SINAPI	BETONEIRA, CAPACIDADE NOMINAL 400 L, CAPACIDADE DE MISTURA 280 L, MOTOR ELETRICO TRIFASICO 220/380 V, POTENCIA 2 CV, SEM CARREGADOR	UN	0,000064	6.880,24	0,44
TOTAL SEM BDI - 88826							0,44

CLASSE/TIPO	CÓDIGO	FONTE	DESCRIÇÃO	UNID.	COEF.	P. UNIT. (R$)	TOTAL (R$)
DEPR	**88829**	**SINAPI**	**BETONEIRA CAPACIDADE NOMINAL DE 400 L, CAPACIDADE DE MISTURA 280 L, MOTOR ELÉTRICO TRIFÁSICO POTÊNCIA DE 2 CV, SEM CARREGADOR - MATERIAIS NA OPERAÇÃO. AF_05/2023**	**H**		**1,37**	
INSUMO	2705	SINAPI	ENERGIA ELETRICA ATE 2000 KWH INDUSTRIAL, SEM DEMANDA	KWH	1,25	1,10	1,37
TOTAL SEM BDI - 88829							1,37

CLASSE/TIPO	CÓDIGO	FONTE	DESCRIÇÃO	UNID.	COEF.	P. UNIT. (R$)	TOTAL (R$)
DEPR	**88828**	**SINAPI**	**BETONEIRA CAPACIDADE NOMINAL DE 400 L, CAPACIDADE DE MISTURA 280 L, MOTOR ELÉTRICO TRIFÁSICO POTÊNCIA DE 2 CV, SEM CARREGADOR - MANUTENÇÃO. AF_05/2023**	**H**		**0,48**	
INSUMO	10535	SINAPI	BETONEIRA, CAPACIDADE NOMINAL 400 L, CAPACIDADE DE MISTURA 280 L, MOTOR ELETRICO TRIFASICO 220/380 V, POTENCIA 2 CV, SEM CARREGADOR	UN	0,00007	6.880,24	0,48
TOTAL SEM BDI - 88828							0,48

CLASSE/TIPO	CÓDIGO	FONTE	DESCRIÇÃO	UNID.	COEF.	P. UNIT. (R$)	TOTAL (R$)
LIVR	**95389**	**SINAPI**	**CURSO DE CAPACITAÇÃO PARA OPERADOR DE BETONEIRA ESTACIONÁRIA/MISTURADOR (ENCARGOS COMPLEMENTARES) - HORISTA**	**H**		**0,17**	
INSUMO	37666	SINAPI	OPERADOR DE BETONEIRA ESTACIONARIA / MISTURADOR (HORISTA)	H	0,00831	21,52	0,17
TOTAL SEM BDI - 95389							0,17

CLASSE/TIPO	CÓDIGO	FONTE	DESCRIÇÃO	UNID.	COEF.	P. UNIT. (R$)	TOTAL (R$)

Maria Fernanda Gomes da Silva Arantes
Engenheira Civil
CREA: 1922273660

MUNICÍPIO DE TERESINA - PI
CONSTRUÇÃO DE CAMPO SOCIETY NO MUNICÍPIO DE TERESINA-PI
PLANILHA DE COMPOSIÇÕES UNITÁRIAS AUXILIARES - NÍVEL 2

DATA BASE: **SINAPI PI 01/2026, SEINFRA CE 28, ORSE SE 01/2026, SEM DESONERAÇÃO** **LEIS SOCIAIS (%):** **113,78** **BDI (%):** **23,54**

DEPR	**90583**	**SINAPI**	**VIBRADOR DE IMERSÃO, DIÂMETRO DE PONTEIRA 45MM, MOTOR ELÉTRICO TRIFÁSICO POTÊNCIA DE 2 CV - JUROS. AF_06/2015**	**H**		**0,09**	
INSUMO	13896	SINAPI	VIBRADOR DE IMERSAO, DIAMETRO DA PONTEIRA DE *45* MM, COM MOTOR ELETRICO TRIFASICO DE 2 HP (2 CV)	UN	0,0000296	3.146,52	0,09
TOTAL SEM BDI - 90583							0,09

CLASSE/TIPO	CÓDIGO	FONTE	DESCRIÇÃO	UNID.	COEF.	P. UNIT. (R$)	TOTAL (R$)
DEPR	**90582**	**SINAPI**	**VIBRADOR DE IMERSÃO, DIÂMETRO DE PONTEIRA 45MM, MOTOR ELÉTRICO TRIFÁSICO POTÊNCIA DE 2 CV - DEPRECIAÇÃO. AF_06/2015**	**H**		**0,40**	
INSUMO	13896	SINAPI	VIBRADOR DE IMERSAO, DIAMETRO DA PONTEIRA DE *45* MM, COM MOTOR ELETRICO TRIFASICO DE 2 HP (2 CV)	UN	0,000128	3.146,52	0,40
TOTAL SEM BDI - 90582							0,40

CLASSE/TIPO	CÓDIGO	FONTE	DESCRIÇÃO	UNID.	COEF.	P. UNIT. (R$)	TOTAL (R$)
DEPR	**90585**	**SINAPI**	**VIBRADOR DE IMERSÃO, DIÂMETRO DE PONTEIRA 45MM, MOTOR ELÉTRICO TRIFÁSICO POTÊNCIA DE 2 CV - MATERIAIS NA OPERAÇÃO. AF_06/2015**	**H**		**0,57**	
INSUMO	2705	SINAPI	ENERGIA ELETRICA ATE 2000 KWH INDUSTRIAL, SEM DEMANDA	KWH	0,52	1,10	0,57
TOTAL SEM BDI - 90585							0,57

CLASSE/TIPO	CÓDIGO	FONTE	DESCRIÇÃO	UNID.	COEF.	P. UNIT. (R$)	TOTAL (R$)
DEPR	**90584**	**SINAPI**	**VIBRADOR DE IMERSÃO, DIÂMETRO DE PONTEIRA 45MM, MOTOR ELÉTRICO TRIFÁSICO POTÊNCIA DE 2 CV - MANUTENÇÃO. AF_06/2015**	**H**		**0,31**	
INSUMO	13896	SINAPI	VIBRADOR DE IMERSAO, DIAMETRO DA PONTEIRA DE *45* MM, COM MOTOR ELETRICO TRIFASICO DE 2 HP (2 CV)	UN	0,0001	3.146,52	0,31
TOTAL SEM BDI - 90584							0,31

CLASSE/TIPO	CÓDIGO	FONTE	DESCRIÇÃO	UNID.	COEF.	P. UNIT. (R$)	TOTAL (R$)
LIVR	**95338**	**SINAPI**	**CURSO DE CAPACITAÇÃO PARA IMPERMEABILIZADOR (ENCARGOS COMPLEMENTARES) - HORISTA**	**H**		**0,46**	
INSUMO	12873	SINAPI	IMPERMEABILIZADOR (HORISTA)	H	0,0212	21,80	0,46
TOTAL SEM BDI - 95338							0,46

CLASSE/TIPO	CÓDIGO	FONTE	DESCRIÇÃO	UNID.	COEF.	P. UNIT. (R$)	TOTAL (R$)
LIVR	**95313**	**SINAPI**	**CURSO DE CAPACITAÇÃO PARA AJUDANTE ESPECIALIZADO (ENCARGOS COMPLEMENTARES) - HORISTA**	**H**		**0,19**	
INSUMO	242	SINAPI	AJUDANTE ESPECIALIZADO (HORISTA)	H	0,01154	17,05	0,19
TOTAL SEM BDI - 95313							0,19

CLASSE/TIPO	CÓDIGO	FONTE	DESCRIÇÃO	UNID.	COEF.	P. UNIT. (R$)	TOTAL (R$)
LIVR	**88245**	**SINAPI**	**ARMADOR COM ENCARGOS COMPLEMENTARES**	**H**		**29,26**	
COMPOSICAO	95314	SINAPI	CURSO DE CAPACITAÇÃO PARA ARMADOR (ENCARGOS COMPLEMENTARES) - HORISTA	H	1	0,25	0,25
INSUMO	43489	SINAPI	EPI - FAMILIA PEDREIRO - HORISTA (ENCARGOS COMPLEMENTARES - COLETADO CAIXA)	H	1	1,81	1,81
INSUMO	43465	SINAPI	FERRAMENTAS - FAMILIA PEDREIRO - HORISTA (ENCARGOS COMPLEMENTARES - COLETADO CAIXA)	H	1	0,90	0,90
INSUMO	37373	SINAPI	SEGURO - HORISTA (COLETADO CAIXA - ENCARGOS COMPLEMENTARES)	H	1	0,11	0,11
INSUMO	37372	SINAPI	EXAMES - HORISTA (COLETADO CAIXA - ENCARGOS COMPLEMENTARES)	H	1	1,42	1,42
INSUMO	37371	SINAPI	TRANSPORTE - HORISTA (COLETADO CAIXA - ENCARGOS COMPLEMENTARES)	H	1	0,48	0,48
INSUMO	37370	SINAPI	ALIMENTACAO - HORISTA (COLETADO CAIXA - ENCARGOS COMPLEMENTARES)	H	1	2,49	2,49
INSUMO	378	SINAPI	ARMADOR (HORISTA)	H	1	21,80	21,80
TOTAL SEM BDI - 88245							29,26

CLASSE/TIPO	CÓDIGO	FONTE	DESCRIÇÃO	UNID.	COEF.	P. UNIT. (R$)	TOTAL (R$)
LIVR	**95377**	**SINAPI**	**CURSO DE CAPACITAÇÃO PARA SERRALHEIRO (ENCARGOS COMPLEMENTARES) - HORISTA**	**H**		**0,25**	
INSUMO	6110	SINAPI	SERRALHEIRO (HORISTA)	H	0,01154	21,80	0,25
TOTAL SEM BDI - 95377							0,25

CLASSE/TIPO	CÓDIGO	FONTE	DESCRIÇÃO	UNID.	COEF.	P. UNIT. (R$)	TOTAL (R$)
ARGA	**88629**	**SINAPI**	**ARGAMASSA TRAÇO 1:3 (EM VOLUME DE CIMENTO E AREIA MÉDIA ÚMIDA), PREPARO MANUAL. AF_08/2019**	**M3**		**826,00**	
COMPOSICAO	88316	SINAPI	SERVENTE COM ENCARGOS COMPLEMENTARES	H	8,57	23,66	202,76
INSUMO	1379	SINAPI	CIMENTO PORTLAND COMPOSTO CP II-32	KG	482,96	1,08	521,59
INSUMO	370	SINAPI	AREIA MEDIA - POSTO JAZIDA/FORNECEDOR (RETIRADO NA JAZIDA, SEM TRANSPORTE)	M3	1,07	95,00	101,65
TOTAL SEM BDI - 88629							826,00

CLASSE/TIPO	CÓDIGO	FONTE	DESCRIÇÃO	UNID.	COEF.	P. UNIT. (R$)	TOTAL (R$)
LIVR	**88309**	**SINAPI**	**PEDREIRO COM ENCARGOS COMPLEMENTARES**	**H**		**29,47**	
COMPOSICAO	95371	SINAPI	CURSO DE CAPACITAÇÃO PARA PEDREIRO (ENCARGOS COMPLEMENTARES) - HORISTA	H	1	0,46	0,46
INSUMO	43489	SINAPI	EPI - FAMILIA PEDREIRO - HORISTA (ENCARGOS COMPLEMENTARES - COLETADO CAIXA)	H	1	1,81	1,81
INSUMO	43465	SINAPI	FERRAMENTAS - FAMILIA PEDREIRO - HORISTA (ENCARGOS COMPLEMENTARES - COLETADO CAIXA)	H	1	0,90	0,90
INSUMO	37373	SINAPI	SEGURO - HORISTA (COLETADO CAIXA - ENCARGOS COMPLEMENTARES)	H	1	0,11	0,11
INSUMO	37372	SINAPI	EXAMES - HORISTA (COLETADO CAIXA - ENCARGOS COMPLEMENTARES)	H	1	1,42	1,42
INSUMO	37371	SINAPI	TRANSPORTE - HORISTA (COLETADO CAIXA - ENCARGOS COMPLEMENTARES)	H	1	0,48	0,48
INSUMO	37370	SINAPI	ALIMENTACAO - HORISTA (COLETADO CAIXA - ENCARGOS COMPLEMENTARES)	H	1	2,49	2,49
INSUMO	4750	SINAPI	PEDREIRO (HORISTA)	H	1	21,80	21,80
TOTAL SEM BDI - 88309							29,47

CLASSE/TIPO	CÓDIGO	FONTE	DESCRIÇÃO	UNID.	COEF.	P. UNIT. (R$)	TOTAL (R$)
PRODC	**94963**	**SINAPI**	**CONCRETO FCK = 15MPA, TRAÇO 1:3,4:3,5 (EM MASSA SECA DE CIMENTO/ AREIA MÉDIA/ BRITA 1) - PREPARO MECÂNICO COM BETONEIRA 400 L. AF_05/2021**	**M3**		**612,94**	

Maria Fernanda Gomes da Silva Arantes
Engenheira Civil
CREA: 1922273660

MUNICÍPIO DE TERESINA - PI
CONSTRUÇÃO DE CAMPO SOCIETY NO MUNICÍPIO DE TERESINA-PI
PLANILHA DE COMPOSIÇÕES UNITÁRIAS AUXILIARES - NÍVEL 2

DATA BASE: **SINAPI PI 01/2026, SEINFRA CE 28, ORSE SE 01/2026, SEM DESONERAÇÃO** **LEIS SOCIAIS (%):** **113,78** **BDI (%):** **23,54**

COMPOSICAO	88831	SINAPI	BETONEIRA CAPACIDADE NOMINAL DE 400 L, CAPACIDADE DE MISTURA 280 L, MOTOR ELÉTRICO TRIFÁSICO POTÊNCIA DE 2 CV, SEM CARREGADOR - CHI DIURNO. AF_05/2023	CHI	0,7131	0,54	0,38
COMPOSICAO	88830	SINAPI	BETONEIRA CAPACIDADE NOMINAL DE 400 L, CAPACIDADE DE MISTURA 280 L, MOTOR ELÉTRICO TRIFÁSICO POTÊNCIA DE 2 CV, SEM CARREGADOR - CHP DIURNO. AF_05/2023	CHP	0,7563	2,39	1,80
COMPOSICAO	88377	SINAPI	OPERADOR DE BETONEIRA ESTACIONÁRIA/MISTURADOR COM ENCARGOS COMPLEMENTARES	H	1,4695	27,37	40,22
COMPOSICAO	88316	SINAPI	SERVENTE COM ENCARGOS COMPLEMENTARES	H	2,3275	23,66	55,06
INSUMO	4721	SINAPI	PEDRA BRITADA N. 1 (9,5 A 19 MM) POSTO PEDREIRA/FORNECEDOR, SEM FRETE	M3	0,5792	248,89	144,15
INSUMO	1379	SINAPI	CIMENTO PORTLAND COMPOSTO CP II-32	KG	273,063	1,08	294,90
INSUMO	370	SINAPI	AREIA MEDIA - POSTO JAZIDA/FORNECEDOR (RETIRADO NA JAZIDA, SEM TRANSPORTE)	M3	0,8046	95,00	76,43
TOTAL SEM BDI - 94963							612,94

CLASSE/TIPO	CÓDIGO	FONTE	DESCRIÇÃO	UNID.	COEF.	P. UNIT. (R$)	TOTAL (R$)
CUSTH	**90587**	**SINAPI**	**VIBRADOR DE IMERSÃO, DIÂMETRO DE PONTEIRA 45MM, MOTOR ELÉTRICO TRIFÁSICO POTÊNCIA DE 2 CV - CHI DIURNO. AF_06/2015**	**CHI**		**0,49**	
COMPOSICAO	90583	SINAPI	VIBRADOR DE IMERSÃO, DIÂMETRO DE PONTEIRA 45MM, MOTOR ELÉTRICO TRIFÁSICO POTÊNCIA DE 2 CV - JUROS. AF_06/2015	H	1	0,09	0,09
COMPOSICAO	90582	SINAPI	VIBRADOR DE IMERSÃO, DIÂMETRO DE PONTEIRA 45MM, MOTOR ELÉTRICO TRIFÁSICO POTÊNCIA DE 2 CV - DEPRECIAÇÃO. AF_06/2015	H	1	0,40	0,40
TOTAL SEM BDI - 90587							0,49

CLASSE/TIPO	CÓDIGO	FONTE	DESCRIÇÃO	UNID.	COEF.	P. UNIT. (R$)	TOTAL (R$)
CUSTH	**90586**	**SINAPI**	**VIBRADOR DE IMERSÃO, DIÂMETRO DE PONTEIRA 45MM, MOTOR ELÉTRICO TRIFÁSICO POTÊNCIA DE 2 CV - CHP DIURNO. AF_06/2015**	**CHP**		**1,37**	
COMPOSICAO	90585	SINAPI	VIBRADOR DE IMERSÃO, DIÂMETRO DE PONTEIRA 45MM, MOTOR ELÉTRICO TRIFÁSICO POTÊNCIA DE 2 CV - MATERIAIS NA OPERAÇÃO. AF_06/2015	H	1	0,57	0,57
COMPOSICAO	90584	SINAPI	VIBRADOR DE IMERSÃO, DIÂMETRO DE PONTEIRA 45MM, MOTOR ELÉTRICO TRIFÁSICO POTÊNCIA DE 2 CV - MANUTENÇÃO. AF_06/2015	H	1	0,31	0,31
COMPOSICAO	90583	SINAPI	VIBRADOR DE IMERSÃO, DIÂMETRO DE PONTEIRA 45MM, MOTOR ELÉTRICO TRIFÁSICO POTÊNCIA DE 2 CV - JUROS. AF_06/2015	H	1	0,09	0,09
COMPOSICAO	90582	SINAPI	VIBRADOR DE IMERSÃO, DIÂMETRO DE PONTEIRA 45MM, MOTOR ELÉTRICO TRIFÁSICO POTÊNCIA DE 2 CV - DEPRECIAÇÃO. AF_06/2015	H	1	0,40	0,40
TOTAL SEM BDI - 90586							1,37

CLASSE/TIPO	CÓDIGO	FONTE	DESCRIÇÃO	UNID.	COEF.	P. UNIT. (R$)	TOTAL (R$)
ARGA	**87292**	**SINAPI**	**ARGAMASSA TRAÇO 1:2:8 (EM VOLUME DE CIMENTO, CAL E AREIA MÉDIA ÚMIDA) PARA EMBOÇO/MASSA ÚNICA/ASSENTAMENTO DE ALVENARIA DE VEDAÇÃO, PREPARO MECÂNICO COM BETONEIRA 400 L. AF_08/2019**	**M3**		**675,57**	
COMPOSICAO	88831	SINAPI	BETONEIRA CAPACIDADE NOMINAL DE 400 L, CAPACIDADE DE MISTURA 280 L, MOTOR ELÉTRICO TRIFÁSICO POTÊNCIA DE 2 CV, SEM CARREGADOR - CHI DIURNO. AF_05/2023	CHI	3,45	0,54	1,86
COMPOSICAO	88830	SINAPI	BETONEIRA CAPACIDADE NOMINAL DE 400 L, CAPACIDADE DE MISTURA 280 L, MOTOR ELÉTRICO TRIFÁSICO POTÊNCIA DE 2 CV, SEM CARREGADOR - CHP DIURNO. AF_05/2023	CHP	1,05	2,39	2,50
COMPOSICAO	88377	SINAPI	OPERADOR DE BETONEIRA ESTACIONÁRIA/MISTURADOR COM ENCARGOS COMPLEMENTARES	H	4,5	27,37	123,16
INSUMO	1379	SINAPI	CIMENTO PORTLAND COMPOSTO CP II-32	KG	195,86	1,08	211,52
INSUMO	1106	SINAPI	CAL HIDRATADA CH-I PARA ARGAMASSAS	KG	174,1	1,30	226,33
INSUMO	370	SINAPI	AREIA MEDIA - POSTO JAZIDA/FORNECEDOR (RETIRADO NA JAZIDA, SEM TRANSPORTE)	M3	1,16	95,00	110,20
TOTAL SEM BDI - 87292							675,57

CLASSE/TIPO	CÓDIGO	FONTE	DESCRIÇÃO	UNID.	COEF.	P. UNIT. (R$)	TOTAL (R$)
ARGA	**87313**	**SINAPI**	**ARGAMASSA TRAÇO 1:3 (EM VOLUME DE CIMENTO E AREIA GROSSA ÚMIDA) PARA CHAPISCO CONVENCIONAL, PREPARO MECÂNICO COM BETONEIRA 400 L. AF_08/2019**	**M3**		**674,44**	
COMPOSICAO	88831	SINAPI	BETONEIRA CAPACIDADE NOMINAL DE 400 L, CAPACIDADE DE MISTURA 280 L, MOTOR ELÉTRICO TRIFÁSICO POTÊNCIA DE 2 CV, SEM CARREGADOR - CHI DIURNO. AF_05/2023	CHI	3,31	0,54	1,78
COMPOSICAO	88830	SINAPI	BETONEIRA CAPACIDADE NOMINAL DE 400 L, CAPACIDADE DE MISTURA 280 L, MOTOR ELÉTRICO TRIFÁSICO POTÊNCIA DE 2 CV, SEM CARREGADOR - CHP DIURNO. AF_05/2023	CHP	1,01	2,39	2,41
COMPOSICAO	88377	SINAPI	OPERADOR DE BETONEIRA ESTACIONÁRIA/MISTURADOR COM ENCARGOS COMPLEMENTARES	H	4,32	27,37	118,23
INSUMO	1379	SINAPI	CIMENTO PORTLAND COMPOSTO CP II-32	KG	426,49	1,08	460,60
INSUMO	367	SINAPI	AREIA GROSSA - POSTO JAZIDA/FORNECEDOR (RETIRADO NA JAZIDA, SEM TRANSPORTE)	M3	0,95	96,24	91,42
TOTAL SEM BDI - 87313							674,44

CLASSE/TIPO	CÓDIGO	FONTE	DESCRIÇÃO	UNID.	COEF.	P. UNIT. (R$)	TOTAL (R$)
LIVR	**95379**	**SINAPI**	**CURSO DE CAPACITAÇÃO PARA SOLDADOR (ENCARGOS COMPLEMENTARES) - HORISTA**	**H**		**0,25**	
INSUMO	6160	SINAPI	SOLDADOR (HORISTA)	H	0,01154	21,80	0,25
TOTAL SEM BDI - 95379							0,25

CLASSE/TIPO	CÓDIGO	FONTE	DESCRIÇÃO	UNID.	COEF.	P. UNIT. (R$)	TOTAL (R$)
LIVR	**95344**	**SINAPI**	**CURSO DE CAPACITAÇÃO PARA MONTADOR DE ESTRUTURA METÁLICA (ENCARGOS COMPLEMENTARES) - HORISTA**	**H**		**0,19**	
INSUMO	44497	SINAPI	MONTADOR DE ESTRUTURAS METALICAS HORISTA	H	0,01154	16,80	0,19
TOTAL SEM BDI - 95344							0,19

CLASSE/TIPO	CÓDIGO	FONTE	DESCRIÇÃO	UNID.	COEF.	P. UNIT. (R$)	TOTAL (R$)
LIVR	**95372**	**SINAPI**	**CURSO DE CAPACITAÇÃO PARA PINTOR (ENCARGOS COMPLEMENTARES) - HORISTA**	**H**		**0,32**	
INSUMO	4783	SINAPI	PINTOR (HORISTA)	H	0,01476	21,80	0,32

Maria Fernanda Gomes da Silva Arantes
Engenheira Civil
CREA: 1922273660

MUNICÍPIO DE TERESINA - PI
CONSTRUÇÃO DE CAMPO SOCIETY NO MUNICÍPIO DE TERESINA-PI
PLANILHA DE COMPOSIÇÕES UNITÁRIAS AUXILIARES - NÍVEL 2

DATA BASE: **SINAPI PI 01/2026, SEINFRA CE 28, ORSE SE 01/2026, SEM DESONERAÇÃO** **LEIS SOCIAIS (%):** **113,78** **BDI (%):** **23,54**

TOTAL SEM BDI - 95372	0,32

CLASSE/TIPO	CÓDIGO	FONTE	DESCRIÇÃO	UNID.	COEF.	P. UNIT. (R$)	TOTAL (R$)
CUSTH	**5679**	**SINAPI**	**RETROESCAVADEIRA SOBRE RODAS COM CARREGADEIRA, TRAÇÃO 4X4, POTÊNCIA LÍQ. 88 HP, CAÇAMBA CARREG. CAP. MÍN. 1 M3, CAÇAMBA RETRO CAP. 0,26 M3, PESO OPERACIONAL MÍN. 6.674 KG, PROFUNDIDADE ESCAVAÇÃO MÁX. 4,37 M - CHI DIURNO. AF_06/2014**	**CHI**		**63,56**	
COMPOSICAO	88858	SINAPI	RETROESCAVADEIRA SOBRE RODAS COM CARREGADEIRA, TRAÇÃO 4X4, POTÊNCIA LÍQ. 88 HP, CAÇAMBA CARREG. CAP. MÍN. 1 M3, CAÇAMBA RETRO CAP. 0,26 M3, PESO OPERACIONAL MÍN. 6.674 KG, PROFUNDIDADE ESCAVAÇÃO MÁX. 4,37 M - JUROS. AF_06/2014	H	1	6,90	6,90
COMPOSICAO	88857	SINAPI	RETROESCAVADEIRA SOBRE RODAS COM CARREGADEIRA, TRAÇÃO 4X4, POTÊNCIA LÍQ. 88 HP, CAÇAMBA CARREG. CAP. MÍN. 1 M3, CAÇAMBA RETRO CAP. 0,26 M3, PESO OPERACIONAL MÍN. 6.674 KG, PROFUNDIDADE ESCAVAÇÃO MÁX. 4,37 M - DEPRECIAÇÃO. AF_06/2014	H	1	26,12	26,12
COMPOSICAO	88294	SINAPI	OPERADOR DE ESCAVADEIRA COM ENCARGOS COMPLEMENTARES	H	1	30,54	30,54
TOTAL SEM BDI - 5679							63,56

CLASSE/TIPO	CÓDIGO	FONTE	DESCRIÇÃO	UNID.	COEF.	P. UNIT. (R$)	TOTAL (R$)
CUSTH	**5678**	**SINAPI**	**RETROESCAVADEIRA SOBRE RODAS COM CARREGADEIRA, TRAÇÃO 4X4, POTÊNCIA LÍQ. 88 HP, CAÇAMBA CARREG. CAP. MÍN. 1 M3, CAÇAMBA RETRO CAP. 0,26 M3, PESO OPERACIONAL MÍN. 6.674 KG, PROFUNDIDADE ESCAVAÇÃO MÁX. 4,37 M - CHP DIURNO. AF_06/2014**	**CHP**		**147,81**	
COMPOSICAO	88858	SINAPI	RETROESCAVADEIRA SOBRE RODAS COM CARREGADEIRA, TRAÇÃO 4X4, POTÊNCIA LÍQ. 88 HP, CAÇAMBA CARREG. CAP. MÍN. 1 M3, CAÇAMBA RETRO CAP. 0,26 M3, PESO OPERACIONAL MÍN. 6.674 KG, PROFUNDIDADE ESCAVAÇÃO MÁX. 4,37 M - JUROS. AF_06/2014	H	1	6,90	6,90
COMPOSICAO	88857	SINAPI	RETROESCAVADEIRA SOBRE RODAS COM CARREGADEIRA, TRAÇÃO 4X4, POTÊNCIA LÍQ. 88 HP, CAÇAMBA CARREG. CAP. MÍN. 1 M3, CAÇAMBA RETRO CAP. 0,26 M3, PESO OPERACIONAL MÍN. 6.674 KG, PROFUNDIDADE ESCAVAÇÃO MÁX. 4,37 M - DEPRECIAÇÃO. AF_06/2014	H	1	26,12	26,12
COMPOSICAO	88294	SINAPI	OPERADOR DE ESCAVADEIRA COM ENCARGOS COMPLEMENTARES	H	1	30,54	30,54
COMPOSICAO	53786	SINAPI	RETROESCAVADEIRA SOBRE RODAS COM CARREGADEIRA, TRAÇÃO 4X4, POTÊNCIA LÍQ. 88 HP, CAÇAMBA CARREG. CAP. MÍN. 1 M3, CAÇAMBA RETRO CAP. 0,26 M3, PESO OPERACIONAL MÍN. 6.674 KG, PROFUNDIDADE ESCAVAÇÃO MÁX. 4,37 M - MATERIAIS NA OPERAÇÃO. AF_06/2014	H	1	51,60	51,60
COMPOSICAO	5664	SINAPI	RETROESCAVADEIRA SOBRE RODAS COM CARREGADEIRA, TRAÇÃO 4X4, POTÊNCIA LÍQ. 88 HP, CAÇAMBA CARREG. CAP. MÍN. 1 M3, CAÇAMBA RETRO CAP. 0,26 M3, PESO OPERACIONAL MÍN. 6.674 KG, PROFUNDIDADE ESCAVAÇÃO MÁX. 4,37 M - MANUTENÇÃO. AF_06/2014	H	1	32,65	32,65
TOTAL SEM BDI - 5678							147,81

CLASSE/TIPO	CÓDIGO	FONTE	DESCRIÇÃO	UNID.	COEF.	P. UNIT. (R$)	TOTAL (R$)
CUSTH	**91533**	**SINAPI**	**COMPACTADOR DE SOLOS DE PERCUSSÃO (SOQUETE) COM MOTOR A GASOLINA 4 TEMPOS, POTÊNCIA 4 CV - CHP DIURNO. AF_08/2015**	**CHP**		**35,79**	
COMPOSICAO	91532	SINAPI	COMPACTADOR DE SOLOS DE PERCUSSÃO (SOQUETE) COM MOTOR A GASOLINA 4 TEMPOS, POTÊNCIA 4 CV - MATERIAIS NA OPERAÇÃO. AF_08/2015	H	1	6,08	6,08
COMPOSICAO	91531	SINAPI	COMPACTADOR DE SOLOS DE PERCUSSÃO (SOQUETE) COM MOTOR A GASOLINA 4 TEMPOS, POTÊNCIA 4 CV - MANUTENÇÃO. AF_08/2015	H	1	1,13	1,13
COMPOSICAO	91530	SINAPI	COMPACTADOR DE SOLOS DE PERCUSSÃO (SOQUETE) COM MOTOR A GASOLINA 4 TEMPOS, POTÊNCIA 4 CV - JUROS. AF_08/2015	H	1	0,24	0,24
COMPOSICAO	91529	SINAPI	COMPACTADOR DE SOLOS DE PERCUSSÃO (SOQUETE) COM MOTOR A GASOLINA 4 TEMPOS, POTÊNCIA 4 CV - DEPRECIAÇÃO. AF_08/2015	H	1	0,90	0,90
COMPOSICAO	88297	SINAPI	OPERADOR DE MÁQUINAS E EQUIPAMENTOS COM ENCARGOS COMPLEMENTARES	H	1	27,44	27,44
TOTAL SEM BDI - 91533							35,79

CLASSE/TIPO	CÓDIGO	FONTE	DESCRIÇÃO	UNID.	COEF.	P. UNIT. (R$)	TOTAL (R$)
PRODC	**94971**	**SINAPI**	**CONCRETO FCK = 25MPA, TRAÇO 1:2,3:2,7 (EM MASSA SECA DE CIMENTO/ AREIA MÉDIA/ BRITA 1) - PREPARO MECÂNICO COM BETONEIRA 600 L. AF_05/2021**	**M3**		**698,66**	
COMPOSICAO	89226	SINAPI	BETONEIRA CAPACIDADE NOMINAL DE 600 L, CAPACIDADE DE MISTURA 360 L, MOTOR ELÉTRICO TRIFÁSICO POTÊNCIA DE 4 CV, SEM CARREGADOR - CHI DIURNO. AF_05/2023	CHI	0,6067	2,20	1,33
COMPOSICAO	89225	SINAPI	BETONEIRA CAPACIDADE NOMINAL DE 600 L, CAPACIDADE DE MISTURA 360 L, MOTOR ELÉTRICO TRIFÁSICO POTÊNCIA DE 4 CV, SEM CARREGADOR - CHP DIURNO. AF_05/2023	CHP	0,6434	6,90	4,43
COMPOSICAO	88377	SINAPI	OPERADOR DE BETONEIRA ESTACIONÁRIA/MISTURADOR COM ENCARGOS COMPLEMENTARES	H	1,2501	27,37	34,21
COMPOSICAO	88316	SINAPI	SERVENTE COM ENCARGOS COMPLEMENTARES	H	1,9792	23,66	46,82
INSUMO	4721	SINAPI	PEDRA BRITADA N. 1 (9,5 A 19 MM) POSTO PEDREIRA/FORNECEDOR, SEM FRETE	M3	0,5972	248,89	148,63
INSUMO	1379	SINAPI	CIMENTO PORTLAND COMPOSTO CP II-32	KG	364,9433	1,08	394,13
INSUMO	370	SINAPI	AREIA MEDIA - POSTO JAZIDA/FORNECEDOR (RETIRADO NA JAZIDA, SEM TRANSPORTE)	M3	0,7275	95,00	69,11
TOTAL SEM BDI - 94971							698,66

CLASSE/TIPO	CÓDIGO	FONTE	DESCRIÇÃO	UNID.	COEF.	P. UNIT. (R$)	TOTAL (R$)
ARMAC	**92767**	**SINAPI**	**ARMAÇÃO DE LAJE DE ESTRUTURA CONVENCIONAL DE CONCRETO ARMADO UTILIZANDO AÇO CA-60 DE 4,2 MM - MONTAGEM. AF_06/2022**	**KG**		**15,13**	

Maria Fernanda Gomes da Silva Arantes
Engenheira Civil
CREA: 1922273660

MUNICÍPIO DE TERESINA - PI
CONSTRUÇÃO DE CAMPO SOCIETY NO MUNICÍPIO DE TERESINA-PI
PLANILHA DE COMPOSIÇÕES UNITÁRIAS AUXILIARES - NÍVEL 2

DATA BASE: **SINAPI PI 01/2026, SEINFRA CE 28, ORSE SE 01/2026, SEM DESONERAÇÃO** **LEIS SOCIAIS (%):** **113,78** **BDI (%):** **23,54**

COMPOSICAO	92799	SINAPI	CORTE E DOBRA DE AÇO CA-60, DIÂMETRO DE 4,2 MM. AF_06/2022	KG	1	10,50	10,50
COMPOSICAO	88245	SINAPI	ARMADOR COM ENCARGOS COMPLEMENTARES	H	0,1055	29,26	3,08
COMPOSICAO	88238	SINAPI	AJUDANTE DE ARMADOR COM ENCARGOS COMPLEMENTARES	H	0,0172	24,09	0,41
INSUMO	43132	SINAPI	ARAME RECOZIDO 16 BWG, D = 1,65 MM (0,016 KG/M) OU 18 BWG, D = 1,25 MM (0,01 KG/M)	KG	0,025	21,59	0,53
INSUMO	39017	SINAPI	ESPACADOR / DISTANCIADOR CIRCULAR COM ENTRADA LATERAL, EM PLASTICO, PARA VERGALHAO *4,2 A 12,5* MM, COBRIMENTO 20 MM	UN	2,816	0,22	0,61
TOTAL SEM BDI - 92767							15,13

CLASSE/TIPO	CÓDIGO	FONTE	DESCRIÇÃO	UNID.	COEF.	P. UNIT. (R$)	TOTAL (R$)
CUSTH	**91693**	**SINAPI**	**SERRA CIRCULAR DE BANCADA COM MOTOR ELÉTRICO POTÊNCIA DE 5HP, COM COIFA PARA DISCO 10" - CHI DIURNO. AF_08/2015**	**CHI**		**27,54**	
COMPOSICAO	91689	SINAPI	SERRA CIRCULAR DE BANCADA COM MOTOR ELÉTRICO POTÊNCIA DE 5HP, COM COIFA PARA DISCO 10" - JUROS. AF_08/2015	H	1	0,01	0,01
COMPOSICAO	91688	SINAPI	SERRA CIRCULAR DE BANCADA COM MOTOR ELÉTRICO POTÊNCIA DE 5HP, COM COIFA PARA DISCO 10" - DEPRECIAÇÃO. AF_08/2015	H	1	0,09	0,09
COMPOSICAO	88297	SINAPI	OPERADOR DE MÁQUINAS E EQUIPAMENTOS COM ENCARGOS COMPLEMENTARES	H	1	27,44	27,44
TOTAL SEM BDI - 91693							27,54

CLASSE/TIPO	CÓDIGO	FONTE	DESCRIÇÃO	UNID.	COEF.	P. UNIT. (R$)	TOTAL (R$)
CUSTH	**91692**	**SINAPI**	**SERRA CIRCULAR DE BANCADA COM MOTOR ELÉTRICO POTÊNCIA DE 5HP, COM COIFA PARA DISCO 10" - CHP DIURNO. AF_08/2015**	**CHP**		**29,09**	
COMPOSICAO	91691	SINAPI	SERRA CIRCULAR DE BANCADA COM MOTOR ELÉTRICO POTÊNCIA DE 5HP, COM COIFA PARA DISCO 10" - MATERIAIS NA OPERAÇÃO. AF_08/2015	H	1	1,49	1,49
COMPOSICAO	91690	SINAPI	SERRA CIRCULAR DE BANCADA COM MOTOR ELÉTRICO POTÊNCIA DE 5HP, COM COIFA PARA DISCO 10" - MANUTENÇÃO. AF_08/2015	H	1	0,06	0,06
COMPOSICAO	91689	SINAPI	SERRA CIRCULAR DE BANCADA COM MOTOR ELÉTRICO POTÊNCIA DE 5HP, COM COIFA PARA DISCO 10" - JUROS. AF_08/2015	H	1	0,01	0,01
COMPOSICAO	91688	SINAPI	SERRA CIRCULAR DE BANCADA COM MOTOR ELÉTRICO POTÊNCIA DE 5HP, COM COIFA PARA DISCO 10" - DEPRECIAÇÃO. AF_08/2015	H	1	0,09	0,09
COMPOSICAO	88297	SINAPI	OPERADOR DE MÁQUINAS E EQUIPAMENTOS COM ENCARGOS COMPLEMENTARES	H	1	27,44	27,44
TOTAL SEM BDI - 91692							29,09

CLASSE/TIPO	CÓDIGO	FONTE	DESCRIÇÃO	UNID.	COEF.	P. UNIT. (R$)	TOTAL (R$)
LIVR	**88261**	**SINAPI**	**CARPINTEIRO DE ESQUADRIAS COM ENCARGOS COMPLEMENTARES**	**H**		**27,78**	
COMPOSICAO	95329	SINAPI	CURSO DE CAPACITAÇÃO PARA CARPINTEIRO DE ESQUADRIA (ENCARGOS COMPLEMENTARES) - HORISTA	H	1	0,30	0,30
INSUMO	43483	SINAPI	EPI - FAMILIA CARPINTEIRO DE FORMAS - HORISTA (ENCARGOS COMPLEMENTARES - COLETADO CAIXA)	H	1	1,78	1,78
INSUMO	43459	SINAPI	FERRAMENTAS - FAMILIA CARPINTEIRO DE FORMAS - HORISTA (ENCARGOS COMPLEMENTARES - COLETADO CAIXA)	H	1	0,45	0,45
INSUMO	37373	SINAPI	SEGURO - HORISTA (COLETADO CAIXA - ENCARGOS COMPLEMENTARES)	H	1	0,11	0,11
INSUMO	37372	SINAPI	EXAMES - HORISTA (COLETADO CAIXA - ENCARGOS COMPLEMENTARES)	H	1	1,42	1,42
INSUMO	37371	SINAPI	TRANSPORTE - HORISTA (COLETADO CAIXA - ENCARGOS COMPLEMENTARES)	H	1	0,48	0,48
INSUMO	37370	SINAPI	ALIMENTACAO - HORISTA (COLETADO CAIXA - ENCARGOS COMPLEMENTARES)	H	1	2,49	2,49
INSUMO	1214	SINAPI	CARPINTEIRO DE ESQUADRIAS (HORISTA)	H	1	20,75	20,75
TOTAL SEM BDI - 88261							27,78

CLASSE/TIPO	CÓDIGO	FONTE	DESCRIÇÃO	UNID.	COEF.	P. UNIT. (R$)	TOTAL (R$)
LIVR	**88239**	**SINAPI**	**AJUDANTE DE CARPINTEIRO COM ENCARGOS COMPLEMENTARES**	**H**		**23,66**	
COMPOSICAO	95309	SINAPI	CURSO DE CAPACITAÇÃO PARA AJUDANTE DE CARPINTEIRO (ENCARGOS COMPLEMENTARES) - HORISTA	H	1	0,24	0,24
INSUMO	43483	SINAPI	EPI - FAMILIA CARPINTEIRO DE FORMAS - HORISTA (ENCARGOS COMPLEMENTARES - COLETADO CAIXA)	H	1	1,78	1,78
INSUMO	43459	SINAPI	FERRAMENTAS - FAMILIA CARPINTEIRO DE FORMAS - HORISTA (ENCARGOS COMPLEMENTARES - COLETADO CAIXA)	H	1	0,45	0,45
INSUMO	37373	SINAPI	SEGURO - HORISTA (COLETADO CAIXA - ENCARGOS COMPLEMENTARES)	H	1	0,11	0,11
INSUMO	37372	SINAPI	EXAMES - HORISTA (COLETADO CAIXA - ENCARGOS COMPLEMENTARES)	H	1	1,42	1,42
INSUMO	37371	SINAPI	TRANSPORTE - HORISTA (COLETADO CAIXA - ENCARGOS COMPLEMENTARES)	H	1	0,48	0,48
INSUMO	37370	SINAPI	ALIMENTACAO - HORISTA (COLETADO CAIXA - ENCARGOS COMPLEMENTARES)	H	1	2,49	2,49
INSUMO	6117	SINAPI	CARPINTEIRO AUXILIAR (HORISTA)	H	1	16,69	16,69
TOTAL SEM BDI - 88239							23,66

CLASSE/TIPO	CÓDIGO	FONTE	DESCRIÇÃO	UNID.	COEF.	P. UNIT. (R$)	TOTAL (R$)
LIVR	**95315**	**SINAPI**	**CURSO DE CAPACITAÇÃO PARA ASSENTADOR DE TUBOS (ENCARGOS COMPLEMENTARES) - HORISTA**	**H**		**0,20**	
INSUMO	40331	SINAPI	ASSENTADOR DE MANILHAS (HORISTA)	H	0,01476	14,02	0,20
TOTAL SEM BDI - 95315							0,20

CLASSE/TIPO	CÓDIGO	FONTE	DESCRIÇÃO	UNID.	COEF.	P. UNIT. (R$)	TOTAL (R$)
DEPR	**91280**	**SINAPI**	**CORTADORA DE PISO COM MOTOR 4 TEMPOS A GASOLINA, POTÊNCIA DE 13 HP, COM DISCO DE CORTE DIAMANTADO SEGMENTADO PARA CONCRETO, DIÂMETRO DE 350 MM, FURO DE 1" (14 X 1") - JUROS. AF_08/2015**	**H**		**0,08**	
INSUMO	11280	SINAPI	CORTADEIRA DE PISO DE CONCRETO E ASFALTO, PARA DISCO PADRAO DE DIAMETRO 350 MM (14") OU 450 MM (18"), MOTOR A GASOLINA, POTENCIA 13 HP, SEM DISCO	UN	0,0000148	6.023,06	0,08
TOTAL SEM BDI - 91280							0,08

CLASSE/TIPO	CÓDIGO	FONTE	DESCRIÇÃO	UNID.	COEF.	P. UNIT. (R$)	TOTAL (R$)

Maria Fernanda Gomes da Silva Arantes
Engenheira Civil
CREA: 1922273660

MUNICÍPIO DE TERESINA - PI
CONSTRUÇÃO DE CAMPO SOCIETY NO MUNICÍPIO DE TERESINA-PI
PLANILHA DE COMPOSIÇÕES UNITÁRIAS AUXILIARES - NÍVEL 2

DATA BASE: **SINAPI PI 01/2026, SEINFRA CE 28, ORSE SE 01/2026, SEM DESONERAÇÃO** **LEIS SOCIAIS (%):** **113,78** **BDI (%):** **23,54**

DEPR	**91279**	**SINAPI**	**CORTADORA DE PISO COM MOTOR 4 TEMPOS A GASOLINA, POTÊNCIA DE 13 HP, COM DISCO DE CORTE DIAMANTADO SEGMENTADO PARA CONCRETO, DIÂMETRO DE 350 MM, FURO DE 1" (14 X 1") - DEPRECIAÇÃO. AF_08/2015**	**H**		**0,41**	
INSUMO	13887	SINAPI	DISCO DE CORTE DIAMANTADO SEGMENTADO PARA CONCRETO/ASFALTO, DIAMETRO DE *350* MM, FURO DE 25,40 MM	UN	0,000064	557,44	0,03
INSUMO	11280	SINAPI	CORTADEIRA DE PISO DE CONCRETO E ASFALTO, PARA DISCO PADRAO DE DIAMETRO 350 MM (14") OU 450 MM (18"), MOTOR A GASOLINA, POTENCIA 13 HP, SEM DISCO	UN	0,000064	6.023,06	0,38
TOTAL SEM BDI - 91279							0,41

CLASSE/TIPO	CÓDIGO	FONTE	DESCRIÇÃO	UNID.	COEF.	P. UNIT. (R$)	TOTAL (R$)
DEPR	**91282**	**SINAPI**	**CORTADORA DE PISO COM MOTOR 4 TEMPOS A GASOLINA, POTÊNCIA DE 13 HP, COM DISCO DE CORTE DIAMANTADO SEGMENTADO PARA CONCRETO, DIÂMETRO DE 350 MM, FURO DE 1" (14 X 1") - MATERIAIS NA OPERAÇÃO. AF_08/2015**	**H**		**8,56**	
INSUMO	4222	SINAPI	GASOLINA COMUM	L	1,45	5,91	8,56
TOTAL SEM BDI - 91282							8,56

CLASSE/TIPO	CÓDIGO	FONTE	DESCRIÇÃO	UNID.	COEF.	P. UNIT. (R$)	TOTAL (R$)
DEPR	**91281**	**SINAPI**	**CORTADORA DE PISO COM MOTOR 4 TEMPOS A GASOLINA, POTÊNCIA DE 13 HP, COM DISCO DE CORTE DIAMANTADO SEGMENTADO PARA CONCRETO, DIÂMETRO DE 350 MM, FURO DE 1" (14 X 1") - MANUTENÇÃO. AF_08/2015**	**H**		**0,52**	
INSUMO	13887	SINAPI	DISCO DE CORTE DIAMANTADO SEGMENTADO PARA CONCRETO/ASFALTO, DIAMETRO DE *350* MM, FURO DE 25,40 MM	UN	0,00008	557,44	0,04
INSUMO	11280	SINAPI	CORTADEIRA DE PISO DE CONCRETO E ASFALTO, PARA DISCO PADRAO DE DIAMETRO 350 MM (14") OU 450 MM (18"), MOTOR A GASOLINA, POTENCIA 13 HP, SEM DISCO	UN	0,00008	6.023,06	0,48
TOTAL SEM BDI - 91281							0,52

CLASSE/TIPO	CÓDIGO	FONTE	DESCRIÇÃO	UNID.	COEF.	P. UNIT. (R$)	TOTAL (R$)
DEPR	**91274**	**SINAPI**	**PLACA VIBRATÓRIA REVERSÍVEL COM MOTOR 4 TEMPOS A GASOLINA, FORÇA CENTRÍFUGA DE 25 KN (2500 KGF), POTÊNCIA 5,5 CV - JUROS. AF_08/2015**	**H**		**0,16**	
INSUMO	1442	SINAPI	COMPACTADOR DE SOLO TIPO PLACA VIBRATORIA REVERSIVEL, A GASOLINA 4 TEMPOS, PESO 125 A 150 KG, FORCA CENTRIF. 2500 A 2800 KGF, LARG. TRABALHO 400 A 450 MM, FREQ. VIBRACAO 4300 A 4500 RPM, VELOC. TRABALHO 15 A 20 M/MIN, POT. 5,5 A 6,0 HP	UN	0,0000143	11.530,18	0,16
TOTAL SEM BDI - 91274							0,16

CLASSE/TIPO	CÓDIGO	FONTE	DESCRIÇÃO	UNID.	COEF.	P. UNIT. (R$)	TOTAL (R$)
DEPR	**91273**	**SINAPI**	**PLACA VIBRATÓRIA REVERSÍVEL COM MOTOR 4 TEMPOS A GASOLINA, FORÇA CENTRÍFUGA DE 25 KN (2500 KGF), POTÊNCIA 5,5 CV - DEPRECIAÇÃO. AF_08/2015**	**H**		**0,61**	
INSUMO	1442	SINAPI	COMPACTADOR DE SOLO TIPO PLACA VIBRATORIA REVERSIVEL, A GASOLINA 4 TEMPOS, PESO 125 A 150 KG, FORCA CENTRIF. 2500 A 2800 KGF, LARG. TRABALHO 400 A 450 MM, FREQ. VIBRACAO 4300 A 4500 RPM, VELOC. TRABALHO 15 A 20 M/MIN, POT. 5,5 A 6,0 HP	UN	0,0000533	11.530,18	0,61
TOTAL SEM BDI - 91273							0,61

CLASSE/TIPO	CÓDIGO	FONTE	DESCRIÇÃO	UNID.	COEF.	P. UNIT. (R$)	TOTAL (R$)
DEPR	**91276**	**SINAPI**	**PLACA VIBRATÓRIA REVERSÍVEL COM MOTOR 4 TEMPOS A GASOLINA, FORÇA CENTRÍFUGA DE 25 KN (2500 KGF), POTÊNCIA 5,5 CV - MATERIAIS NA OPERAÇÃO. AF_08/2015**	**H**		**8,51**	
INSUMO	4222	SINAPI	GASOLINA COMUM	L	1,44	5,91	8,51
TOTAL SEM BDI - 91276							8,51

CLASSE/TIPO	CÓDIGO	FONTE	DESCRIÇÃO	UNID.	COEF.	P. UNIT. (R$)	TOTAL (R$)
DEPR	**91275**	**SINAPI**	**PLACA VIBRATÓRIA REVERSÍVEL COM MOTOR 4 TEMPOS A GASOLINA, FORÇA CENTRÍFUGA DE 25 KN (2500 KGF), POTÊNCIA 5,5 CV - MANUTENÇÃO. AF_08/2015**	**H**		**0,76**	
INSUMO	1442	SINAPI	COMPACTADOR DE SOLO TIPO PLACA VIBRATORIA REVERSIVEL, A GASOLINA 4 TEMPOS, PESO 125 A 150 KG, FORCA CENTRIF. 2500 A 2800 KGF, LARG. TRABALHO 400 A 450 MM, FREQ. VIBRACAO 4300 A 4500 RPM, VELOC. TRABALHO 15 A 20 M/MIN, POT. 5,5 A 6,0 HP	UN	0,0000667	11.530,18	0,76
TOTAL SEM BDI - 91275							0,76

CLASSE/TIPO	CÓDIGO	FONTE	DESCRIÇÃO	UNID.	COEF.	P. UNIT. (R$)	TOTAL (R$)
LIVR	**95328**	**SINAPI**	**CURSO DE CAPACITAÇÃO PARA CALCETEIRO (ENCARGOS COMPLEMENTARES) - HORISTA**	**H**		**0,25**	
INSUMO	4759	SINAPI	CALCETEIRO / RASTELEIRO (HORISTA)	H	0,01154	21,80	0,25
TOTAL SEM BDI - 95328							0,25

CLASSE/TIPO	CÓDIGO	FONTE	DESCRIÇÃO	UNID.	COEF.	P. UNIT. (R$)	TOTAL (R$)
LIVR	**95320**	**SINAPI**	**CURSO DE CAPACITAÇÃO PARA AUXILIAR DE SERRALHEIRO (ENCARGOS COMPLEMENTARES) - HORISTA**	**H**		**0,19**	
INSUMO	252	SINAPI	AJUDANTE DE SERRALHEIRO (HORISTA)	H	0,01154	16,69	0,19
TOTAL SEM BDI - 95320							0,19

CLASSE/TIPO	CÓDIGO	FONTE	DESCRIÇÃO	UNID.	COEF.	P. UNIT. (R$)	TOTAL (R$)
CUSTH	**88831**	**SINAPI**	**BETONEIRA CAPACIDADE NOMINAL DE 400 L, CAPACIDADE DE MISTURA 280 L, MOTOR ELÉTRICO TRIFÁSICO POTÊNCIA DE 2 CV, SEM CARREGADOR - CHI DIURNO. AF_05/2023**	**CHI**		**0,54**	
COMPOSICAO	88827	SINAPI	BETONEIRA CAPACIDADE NOMINAL DE 400 L, CAPACIDADE DE MISTURA 280 L, MOTOR ELÉTRICO TRIFÁSICO POTÊNCIA DE 2 CV, SEM CARREGADOR - JUROS. AF_05/2023	H	1	0,10	0,10

Maria Fernanda Gomes da Silva Arantes
Engenheira Civil
CREA: 1922273660

MUNICÍPIO DE TERESINA - PI
CONSTRUÇÃO DE CAMPO SOCIETY NO MUNICÍPIO DE TERESINA-PI
PLANILHA DE COMPOSIÇÕES UNITÁRIAS AUXILIARES - NÍVEL 2

DATA BASE: **SINAPI PI 01/2026, SEINFRA CE 28, ORSE SE 01/2026, SEM DESONERAÇÃO** **LEIS SOCIAIS (%):** **113,78** **BDI (%):** **23,54**

COMPOSICAO	88826	SINAPI	BETONEIRA CAPACIDADE NOMINAL DE 400 L, CAPACIDADE DE MISTURA 280 L, MOTOR ELÉTRICO TRIFÁSICO POTÊNCIA DE 2 CV, SEM CARREGADOR - DEPRECIAÇÃO. AF_05/2023	H	1	0,44	0,44
TOTAL SEM BDI - 88831							0,54

CLASSE/TIPO	CÓDIGO	FONTE	DESCRIÇÃO	UNID.	COEF.	P. UNIT. (R$)	TOTAL (R$)
CUSTH	**88830**	**SINAPI**	**BETONEIRA CAPACIDADE NOMINAL DE 400 L, CAPACIDADE DE MISTURA 280 L, MOTOR ELÉTRICO TRIFÁSICO POTÊNCIA DE 2 CV, SEM CARREGADOR - CHP DIURNO. AF_05/2023**	**CHP**		**2,39**	
COMPOSICAO	88829	SINAPI	BETONEIRA CAPACIDADE NOMINAL DE 400 L, CAPACIDADE DE MISTURA 280 L, MOTOR ELÉTRICO TRIFÁSICO POTÊNCIA DE 2 CV, SEM CARREGADOR - MATERIAIS NA OPERAÇÃO. AF_05/2023	H	1	1,37	1,37
COMPOSICAO	88828	SINAPI	BETONEIRA CAPACIDADE NOMINAL DE 400 L, CAPACIDADE DE MISTURA 280 L, MOTOR ELÉTRICO TRIFÁSICO POTÊNCIA DE 2 CV, SEM CARREGADOR - MANUTENÇÃO. AF_05/2023	H	1	0,48	0,48
COMPOSICAO	88827	SINAPI	BETONEIRA CAPACIDADE NOMINAL DE 400 L, CAPACIDADE DE MISTURA 280 L, MOTOR ELÉTRICO TRIFÁSICO POTÊNCIA DE 2 CV, SEM CARREGADOR - JUROS. AF_05/2023	H	1	0,10	0,10
COMPOSICAO	88826	SINAPI	BETONEIRA CAPACIDADE NOMINAL DE 400 L, CAPACIDADE DE MISTURA 280 L, MOTOR ELÉTRICO TRIFÁSICO POTÊNCIA DE 2 CV, SEM CARREGADOR - DEPRECIAÇÃO. AF_05/2023	H	1	0,44	0,44
TOTAL SEM BDI - 88830							2,39

CLASSE/TIPO	CÓDIGO	FONTE	DESCRIÇÃO	UNID.	COEF.	P. UNIT. (R$)	TOTAL (R$)
LIVR	**88262**	**SINAPI**	**CARPINTEIRO DE FORMAS COM ENCARGOS COMPLEMENTARES**	**H**		**28,78**	
COMPOSICAO	95330	SINAPI	CURSO DE CAPACITAÇÃO PARA CARPINTEIRO DE FÔRMAS (ENCARGOS COMPLEMENTARES) - HORISTA	H	1	0,25	0,25
INSUMO	43483	SINAPI	EPI - FAMILIA CARPINTEIRO DE FORMAS - HORISTA (ENCARGOS COMPLEMENTARES - COLETADO CAIXA)	H	1	1,78	1,78
INSUMO	43459	SINAPI	FERRAMENTAS - FAMILIA CARPINTEIRO DE FORMAS - HORISTA (ENCARGOS COMPLEMENTARES - COLETADO CAIXA)	H	1	0,45	0,45
INSUMO	37373	SINAPI	SEGURO - HORISTA (COLETADO CAIXA - ENCARGOS COMPLEMENTARES)	H	1	0,11	0,11
INSUMO	37372	SINAPI	EXAMES - HORISTA (COLETADO CAIXA - ENCARGOS COMPLEMENTARES)	H	1	1,42	1,42
INSUMO	37371	SINAPI	TRANSPORTE - HORISTA (COLETADO CAIXA - ENCARGOS COMPLEMENTARES)	H	1	0,48	0,48
INSUMO	37370	SINAPI	ALIMENTACAO - HORISTA (COLETADO CAIXA - ENCARGOS COMPLEMENTARES)	H	1	2,49	2,49
INSUMO	1213	SINAPI	CARPINTEIRO DE FORMAS PARA CONCRETO (HORISTA)	H	1	21,80	21,80
TOTAL SEM BDI - 88262							28,78

CLASSE/TIPO	CÓDIGO	FONTE	DESCRIÇÃO	UNID.	COEF.	P. UNIT. (R$)	TOTAL (R$)
LIVR	**88238**	**SINAPI**	**AJUDANTE DE ARMADOR COM ENCARGOS COMPLEMENTARES**	**H**		**24,09**	
COMPOSICAO	95308	SINAPI	CURSO DE CAPACITAÇÃO PARA AJUDANTE DE ARMADOR (ENCARGOS COMPLEMENTARES) - HORISTA	H	1	0,19	0,19
INSUMO	43489	SINAPI	EPI - FAMILIA PEDREIRO - HORISTA (ENCARGOS COMPLEMENTARES - COLETADO CAIXA)	H	1	1,81	1,81
INSUMO	43465	SINAPI	FERRAMENTAS - FAMILIA PEDREIRO - HORISTA (ENCARGOS COMPLEMENTARES - COLETADO CAIXA)	H	1	0,90	0,90
INSUMO	37373	SINAPI	SEGURO - HORISTA (COLETADO CAIXA - ENCARGOS COMPLEMENTARES)	H	1	0,11	0,11
INSUMO	37372	SINAPI	EXAMES - HORISTA (COLETADO CAIXA - ENCARGOS COMPLEMENTARES)	H	1	1,42	1,42
INSUMO	37371	SINAPI	TRANSPORTE - HORISTA (COLETADO CAIXA - ENCARGOS COMPLEMENTARES)	H	1	0,48	0,48
INSUMO	37370	SINAPI	ALIMENTACAO - HORISTA (COLETADO CAIXA - ENCARGOS COMPLEMENTARES)	H	1	2,49	2,49
INSUMO	6114	SINAPI	AJUDANTE DE ARMADOR (HORISTA)	H	1	16,69	16,69
TOTAL SEM BDI - 88238							24,09

CLASSE/TIPO	CÓDIGO	FONTE	DESCRIÇÃO	UNID.	COEF.	P. UNIT. (R$)	TOTAL (R$)
LIVR	**95314**	**SINAPI**	**CURSO DE CAPACITAÇÃO PARA ARMADOR (ENCARGOS COMPLEMENTARES) - HORISTA**	**H**		**0,25**	
INSUMO	378	SINAPI	ARMADOR (HORISTA)	H	0,01154	21,80	0,25
TOTAL SEM BDI - 95314							0,25

CLASSE/TIPO	CÓDIGO	FONTE	DESCRIÇÃO	UNID.	COEF.	P. UNIT. (R$)	TOTAL (R$)
LIVR	**95308**	**SINAPI**	**CURSO DE CAPACITAÇÃO PARA AJUDANTE DE ARMADOR (ENCARGOS COMPLEMENTARES) - HORISTA**	**H**		**0,19**	
INSUMO	6114	SINAPI	AJUDANTE DE ARMADOR (HORISTA)	H	0,01154	16,69	0,19
TOTAL SEM BDI - 95308							0,19

CLASSE/TIPO	CÓDIGO	FONTE	DESCRIÇÃO	UNID.	COEF.	P. UNIT. (R$)	TOTAL (R$)
DEPR	**89222**	**SINAPI**	**BETONEIRA CAPACIDADE NOMINAL DE 600 L, CAPACIDADE DE MISTURA 360 L, MOTOR ELÉTRICO TRIFÁSICO POTÊNCIA DE 4 CV, SEM CARREGADOR - JUROS. AF_05/2023**	**H**		**0,41**	
INSUMO	36397	SINAPI	BETONEIRA, CAPACIDADE NOMINAL 600 L, CAPACIDADE DE MISTURA 360 L, MOTOR ELETRICO TRIFASICO 220/380V, POTENCIA 4CV, SEM CARREGADOR	UN	0,0000148	27.987,41	0,41
TOTAL SEM BDI - 89222							0,41

CLASSE/TIPO	CÓDIGO	FONTE	DESCRIÇÃO	UNID.	COEF.	P. UNIT. (R$)	TOTAL (R$)
DEPR	**89221**	**SINAPI**	**BETONEIRA CAPACIDADE NOMINAL DE 600 L, CAPACIDADE DE MISTURA 360 L, MOTOR ELÉTRICO TRIFÁSICO POTÊNCIA DE 4 CV, SEM CARREGADOR - DEPRECIAÇÃO. AF_05/2023**	**H**		**1,79**	
INSUMO	36397	SINAPI	BETONEIRA, CAPACIDADE NOMINAL 600 L, CAPACIDADE DE MISTURA 360 L, MOTOR ELETRICO TRIFASICO 220/380V, POTENCIA 4CV, SEM CARREGADOR	UN	0,000064	27.987,41	1,79
TOTAL SEM BDI - 89221							1,79

CLASSE/TIPO	CÓDIGO	FONTE	DESCRIÇÃO	UNID.	COEF.	P. UNIT. (R$)	TOTAL (R$)
DEPR	**89224**	**SINAPI**	**BETONEIRA CAPACIDADE NOMINAL DE 600 L, CAPACIDADE DE MISTURA 360 L, MOTOR ELÉTRICO TRIFÁSICO POTÊNCIA DE 4 CV, SEM CARREGADOR - MATERIAIS NA OPERAÇÃO. AF_05/2023**	**H**		**2,75**	

Maria Fernanda Gomes da Silva Arantes
Engenheira Civil
CREA: 1922273660

DATA BASE: SINAPI PI 01/2026, SEINFRA CE 28, ORSE SE 01/2026, SEM DESONERAÇÃO — **LEIS SOCIAIS (%):** 113,78 — **BDI (%):** 23,54

INSUMO	2705	SINAPI	ENERGIA ELETRICA ATE 2000 KWH INDUSTRIAL, SEM DEMANDA	KWH	2,5	1,10	2,75
TOTAL SEM BDI - 89224							2,75

CLASSE/TIPO	CÓDIGO	FONTE	DESCRIÇÃO	UNID.	COEF.	P. UNIT. (R$)	TOTAL (R$)
DEPR	**89223**	**SINAPI**	**BETONEIRA CAPACIDADE NOMINAL DE 600 L, CAPACIDADE DE MISTURA 360 L, MOTOR ELÉTRICO TRIFÁSICO POTÊNCIA DE 4 CV, SEM CARREGADOR - MANUTENÇÃO. AF_05/2023**	**H**		**1,95**	
INSUMO	36397	SINAPI	BETONEIRA, CAPACIDADE NOMINAL 600 L, CAPACIDADE DE MISTURA 360 L, MOTOR ELETRICO TRIFASICO 220/380V, POTENCIA 4CV, SEM CARREGADOR	UN	0,00007	27.987,41	1,95
TOTAL SEM BDI - 89223							1,95

CLASSE/TIPO	CÓDIGO	FONTE	DESCRIÇÃO	UNID.	COEF.	P. UNIT. (R$)	TOTAL (R$)
LIVR	**95341**	**SINAPI**	**CURSO DE CAPACITAÇÃO PARA MARMORISTA/GRANITEIRO (ENCARGOS COMPLEMENTARES) - HORISTA**	**H**		**0,32**	
INSUMO	4755	SINAPI	MARMORISTA / GRANITEIRO (HORISTA)	H	0,01476	21,74	0,32
TOTAL SEM BDI - 95341							0,32

CLASSE/TIPO	CÓDIGO	FONTE	DESCRIÇÃO	UNID.	COEF.	P. UNIT. (R$)	TOTAL (R$)
LIVR	**88267**	**SINAPI**	**ENCANADOR OU BOMBEIRO HIDRÁULICO COM ENCARGOS COMPLEMENTARES**	**H**		**28,79**	
COMPOSICAO	95335	SINAPI	CURSO DE CAPACITAÇÃO PARA ENCANADOR OU BOMBEIRO HIDRÁULICO (ENCARGOS COMPLEMENTARES) - HORISTA	H	1	0,39	0,39
INSUMO	43485	SINAPI	EPI - FAMILIA ENCANADOR - HORISTA (ENCARGOS COMPLEMENTARES - COLETADO CAIXA)	H	1	1,52	1,52
INSUMO	43461	SINAPI	FERRAMENTAS - FAMILIA ENCANADOR - HORISTA (ENCARGOS COMPLEMENTARES - COLETADO CAIXA)	H	1	0,58	0,58
INSUMO	37373	SINAPI	SEGURO - HORISTA (COLETADO CAIXA - ENCARGOS COMPLEMENTARES)	H	1	0,11	0,11
INSUMO	37372	SINAPI	EXAMES - HORISTA (COLETADO CAIXA - ENCARGOS COMPLEMENTARES)	H	1	1,42	1,42
INSUMO	37371	SINAPI	TRANSPORTE - HORISTA (COLETADO CAIXA - ENCARGOS COMPLEMENTARES)	H	1	0,48	0,48
INSUMO	37370	SINAPI	ALIMENTACAO - HORISTA (COLETADO CAIXA - ENCARGOS COMPLEMENTARES)	H	1	2,49	2,49
INSUMO	2696	SINAPI	ENCANADOR OU BOMBEIRO HIDRAULICO (HORISTA)	H	1	21,80	21,80
TOTAL SEM BDI - 88267							28,79

CLASSE/TIPO	CÓDIGO	FONTE	DESCRIÇÃO	UNID.	COEF.	P. UNIT. (R$)	TOTAL (R$)
LIVR	**95335**	**SINAPI**	**CURSO DE CAPACITAÇÃO PARA ENCANADOR OU BOMBEIRO HIDRÁULICO (ENCARGOS COMPLEMENTARES) - HORISTA**	**H**		**0,39**	
INSUMO	2696	SINAPI	ENCANADOR OU BOMBEIRO HIDRAULICO (HORISTA)	H	0,01798	21,80	0,39
TOTAL SEM BDI - 95335							0,39

CLASSE/TIPO	CÓDIGO	FONTE	DESCRIÇÃO	UNID.	COEF.	P. UNIT. (R$)	TOTAL (R$)
LIVR	**88274**	**SINAPI**	**MARMORISTA/GRANITEIRO COM ENCARGOS COMPLEMENTARES**	**H**		**29,27**	
COMPOSICAO	95341	SINAPI	CURSO DE CAPACITAÇÃO PARA MARMORISTA/GRANITEIRO (ENCARGOS COMPLEMENTARES) - HORISTA	H	1	0,32	0,32
INSUMO	43489	SINAPI	EPI - FAMILIA PEDREIRO - HORISTA (ENCARGOS COMPLEMENTARES - COLETADO CAIXA)	H	1	1,81	1,81
INSUMO	43465	SINAPI	FERRAMENTAS - FAMILIA PEDREIRO - HORISTA (ENCARGOS COMPLEMENTARES - COLETADO CAIXA)	H	1	0,90	0,90
INSUMO	37373	SINAPI	SEGURO - HORISTA (COLETADO CAIXA - ENCARGOS COMPLEMENTARES)	H	1	0,11	0,11
INSUMO	37372	SINAPI	EXAMES - HORISTA (COLETADO CAIXA - ENCARGOS COMPLEMENTARES)	H	1	1,42	1,42
INSUMO	37371	SINAPI	TRANSPORTE - HORISTA (COLETADO CAIXA - ENCARGOS COMPLEMENTARES)	H	1	0,48	0,48
INSUMO	37370	SINAPI	ALIMENTACAO - HORISTA (COLETADO CAIXA - ENCARGOS COMPLEMENTARES)	H	1	2,49	2,49
INSUMO	4755	SINAPI	MARMORISTA / GRANITEIRO (HORISTA)	H	1	21,74	21,74
TOTAL SEM BDI - 88274							29,27

CLASSE/TIPO	CÓDIGO	FONTE	DESCRIÇÃO	UNID.	COEF.	P. UNIT. (R$)	TOTAL (R$)
LIVR	**95317**	**SINAPI**	**CURSO DE CAPACITAÇÃO PARA AUXILIAR DE ENCANADOR OU BOMBEIRO HIDRÁULICO (ENCARGOS COMPLEMENTARES) - HORISTA**	**H**		**0,30**	
INSUMO	246	SINAPI	AUXILIAR DE ENCANADOR OU BOMBEIRO HIDRAULICO (HORISTA)	H	0,01798	16,69	0,30
TOTAL SEM BDI - 95317							0,30

CLASSE/TIPO	CÓDIGO	FONTE	DESCRIÇÃO	UNID.	COEF.	P. UNIT. (R$)	TOTAL (R$)
CUSTH	**5903**	**SINAPI**	**CAMINHÃO PIPA 10.000 L TRUCADO, PESO BRUTO TOTAL 23.000 KG, CARGA ÚTIL MÁXIMA 15.935 KG, DISTÂNCIA ENTRE EIXOS 4,8 M, POTÊNCIA 230 CV, INCLUSIVE TANQUE DE AÇO PARA TRANSPORTE DE ÁGUA - CHI DIURNO. AF_06/2014**	**CHI**		**74,81**	
COMPOSICAO	91398	SINAPI	CAMINHÃO PIPA 10.000 L TRUCADO, PESO BRUTO TOTAL 23.000 KG, CARGA ÚTIL MÁXIMA 15.935 KG, DISTÂNCIA ENTRE EIXOS 4,8 M, POTÊNCIA 230 CV, INCLUSIVE TANQUE DE AÇO PARA TRANSPORTE DE ÁGUA - IMPOSTOS E SEGUROS. AF_06/2014	H	1	4,77	4,77
COMPOSICAO	91397	SINAPI	CAMINHÃO PIPA 10.000 L TRUCADO, PESO BRUTO TOTAL 23.000 KG, CARGA ÚTIL MÁXIMA 15.935 KG, DISTÂNCIA ENTRE EIXOS 4,8 M, POTÊNCIA 230 CV, INCLUSIVE TANQUE DE AÇO PARA TRANSPORTE DE ÁGUA - JUROS. AF_06/2014	H	1	11,83	11,83
COMPOSICAO	91396	SINAPI	CAMINHÃO PIPA 10.000 L TRUCADO, PESO BRUTO TOTAL 23.000 KG, CARGA ÚTIL MÁXIMA 15.935 KG, DISTÂNCIA ENTRE EIXOS 4,8 M, POTÊNCIA 230 CV, INCLUSIVE TANQUE DE AÇO PARA TRANSPORTE DE ÁGUA - DEPRECIAÇÃO. AF_06/2014	H	1	30,62	30,62
COMPOSICAO	88282	SINAPI	MOTORISTA DE CAMINHÃO COM ENCARGOS COMPLEMENTARES	H	1	27,59	27,59
TOTAL SEM BDI - 5903							74,81

CLASSE/TIPO	CÓDIGO	FONTE	DESCRIÇÃO	UNID.	COEF.	P. UNIT. (R$)	TOTAL (R$)
CUSTH	**5901**	**SINAPI**	**CAMINHÃO PIPA 10.000 L TRUCADO, PESO BRUTO TOTAL 23.000 KG, CARGA ÚTIL MÁXIMA 15.935 KG, DISTÂNCIA ENTRE EIXOS 4,8 M, POTÊNCIA 230 CV, INCLUSIVE TANQUE DE AÇO PARA TRANSPORTE DE ÁGUA - CHP DIURNO. AF_06/2014**	**CHP**		**323,63**	

Maria Fernanda Gomes da Silva Arantes
Engenheira Civil
CREA: 1922273660

MUNICÍPIO DE TERESINA - PI
CONSTRUÇÃO DE CAMPO SOCIETY NO MUNICÍPIO DE TERESINA-PI
PLANILHA DE COMPOSIÇÕES UNITÁRIAS AUXILIARES - NÍVEL 2

DATA BASE: **SINAPI PI 01/2026, SEINFRA CE 28, ORSE SE 01/2026, SEM DESONERAÇÃO** **LEIS SOCIAIS (%):** **113,78** **BDI (%):** **23,54**

COMPOSICAO	91398	SINAPI	CAMINHÃO PIPA 10.000 L TRUCADO, PESO BRUTO TOTAL 23.000 KG, CARGA ÚTIL MÁXIMA 15.935 KG, DISTÂNCIA ENTRE EIXOS 4,8 M, POTÊNCIA 230 CV, INCLUSIVE TANQUE DE AÇO PARA TRANSPORTE DE ÁGUA - IMPOSTOS E SEGUROS. AF_06/2014	H	1	4,77	4,77
COMPOSICAO	91397	SINAPI	CAMINHÃO PIPA 10.000 L TRUCADO, PESO BRUTO TOTAL 23.000 KG, CARGA ÚTIL MÁXIMA 15.935 KG, DISTÂNCIA ENTRE EIXOS 4,8 M, POTÊNCIA 230 CV, INCLUSIVE TANQUE DE AÇO PARA TRANSPORTE DE ÁGUA - JUROS. AF_06/2014	H	1	11,83	11,83
COMPOSICAO	91396	SINAPI	CAMINHÃO PIPA 10.000 L TRUCADO, PESO BRUTO TOTAL 23.000 KG, CARGA ÚTIL MÁXIMA 15.935 KG, DISTÂNCIA ENTRE EIXOS 4,8 M, POTÊNCIA 230 CV, INCLUSIVE TANQUE DE AÇO PARA TRANSPORTE DE ÁGUA - DEPRECIAÇÃO. AF_06/2014	H	1	30,62	30,62
COMPOSICAO	88282	SINAPI	MOTORISTA DE CAMINHÃO COM ENCARGOS COMPLEMENTARES	H	1	27,59	27,59
COMPOSICAO	53831	SINAPI	CAMINHÃO PIPA 10.000 L TRUCADO, PESO BRUTO TOTAL 23.000 KG, CARGA ÚTIL MÁXIMA 15.935 KG, DISTÂNCIA ENTRE EIXOS 4,8 M, POTÊNCIA 230 CV, INCLUSIVE TANQUE DE AÇO PARA TRANSPORTE DE ÁGUA - MATERIAIS NA OPERAÇÃO. AF_06/2014	H	1	194,56	194,56
COMPOSICAO	5763	SINAPI	CAMINHÃO PIPA 10.000 L TRUCADO, PESO BRUTO TOTAL 23.000 KG, CARGA ÚTIL MÁXIMA 15.935 KG, DISTÂNCIA ENTRE EIXOS 4,8 M, POTÊNCIA 230 CV, INCLUSIVE TANQUE DE AÇO PARA TRANSPORTE DE ÁGUA - MANUTENÇÃO. AF_06/2014	H	1	54,26	54,26
TOTAL SEM BDI - 5901							323,63

CLASSE/TIPO	CÓDIGO	FONTE	DESCRIÇÃO	UNID.	COEF.	P. UNIT. (R$)	TOTAL (R$)
ARGA	**88626**	**SINAPI**	**ARGAMASSA TRAÇO 1:0,5:4,5 (EM VOLUME DE CIMENTO, CAL E AREIA MÉDIA ÚMIDA), PREPARO MECÂNICO COM BETONEIRA 400 L. AF_08/2019**	**M3**		**682,16**	
COMPOSICAO	88831	SINAPI	BETONEIRA CAPACIDADE NOMINAL DE 400 L, CAPACIDADE DE MISTURA 280 L, MOTOR ELÉTRICO TRIFÁSICO POTÊNCIA DE 2 CV, SEM CARREGADOR - CHI DIURNO. AF_05/2023	CHI	2,98	0,54	1,60
COMPOSICAO	88830	SINAPI	BETONEIRA CAPACIDADE NOMINAL DE 400 L, CAPACIDADE DE MISTURA 280 L, MOTOR ELÉTRICO TRIFÁSICO POTÊNCIA DE 2 CV, SEM CARREGADOR - CHP DIURNO. AF_05/2023	CHP	0,9	2,39	2,15
COMPOSICAO	88377	SINAPI	OPERADOR DE BETONEIRA ESTACIONÁRIA/MISTURADOR COM ENCARGOS COMPLEMENTARES	H	3,88	27,37	106,19
INSUMO	1379	SINAPI	CIMENTO PORTLAND COMPOSTO CP II-32	KG	339,6	1,08	366,76
INSUMO	1106	SINAPI	CAL HIDRATADA CH-I PARA ARGAMASSAS	KG	75,47	1,30	98,11
INSUMO	370	SINAPI	AREIA MEDIA - POSTO JAZIDA/FORNECEDOR (RETIRADO NA JAZIDA, SEM TRANSPORTE)	M3	1,13	95,00	107,35
TOTAL SEM BDI - 88626							682,16

CLASSE/TIPO	CÓDIGO	FONTE	DESCRIÇÃO	UNID.	COEF.	P. UNIT. (R$)	TOTAL (R$)
ARGA	**87369**	**SINAPI**	**ARGAMASSA TRAÇO 1:2:8 (EM VOLUME DE CIMENTO, CAL E AREIA MÉDIA ÚMIDA) PARA EMBOÇO/MASSA ÚNICA/ASSENTAMENTO DE ALVENARIA DE VEDAÇÃO, PREPARO MANUAL. AF_08/2019**	**M3**		**801,30**	
COMPOSICAO	88316	SINAPI	SERVENTE COM ENCARGOS COMPLEMENTARES	H	11,1	23,66	262,62
INSUMO	1379	SINAPI	CIMENTO PORTLAND COMPOSTO CP II-32	KG	192,52	1,08	207,92
INSUMO	1106	SINAPI	CAL HIDRATADA CH-I PARA ARGAMASSAS	KG	171,13	1,30	222,46
INSUMO	370	SINAPI	AREIA MEDIA - POSTO JAZIDA/FORNECEDOR (RETIRADO NA JAZIDA, SEM TRANSPORTE)	M3	1,14	95,00	108,30
TOTAL SEM BDI - 87369							801,30

CLASSE/TIPO	CÓDIGO	FONTE	DESCRIÇÃO	UNID.	COEF.	P. UNIT. (R$)	TOTAL (R$)
LIVR	**95324**	**SINAPI**	**CURSO DE CAPACITAÇÃO PARA AZULEJISTA OU LADRILHEIRO (ENCARGOS COMPLEMENTARES) - HORISTA**	**H**		**0,32**	
INSUMO	4760	SINAPI	AZULEJISTA OU LADRILHEIRO (HORISTA)	H	0,01476	21,80	0,32
TOTAL SEM BDI - 95324							0,32

CLASSE/TIPO	CÓDIGO	FONTE	DESCRIÇÃO	UNID.	COEF.	P. UNIT. (R$)	TOTAL (R$)
LIVR	**95337**	**SINAPI**	**CURSO DE CAPACITAÇÃO PARA GESSEIRO (ENCARGOS COMPLEMENTARES) - HORISTA**	**H**		**0,24**	
INSUMO	12872	SINAPI	GESSEIRO (HORISTA)	H	0,01154	21,05	0,24
TOTAL SEM BDI - 95337							0,24

CLASSE/TIPO	CÓDIGO	FONTE	DESCRIÇÃO	UNID.	COEF.	P. UNIT. (R$)	TOTAL (R$)
DEPR	**93278**	**SINAPI**	**GUINCHO ELÉTRICO DE COLUNA, CAPACIDADE 400 KG, COM MOTO FREIO, MOTOR TRIFÁSICO DE 1,25 CV - JUROS. AF_03/2016**	**H**		**0,08**	
INSUMO	36487	SINAPI	GUINCHO ELETRICO DE COLUNA, CAPACIDADE 400 KG, COM MOTO FREIO, MOTOR TRIFASICO DE 1,25 CV	UN	0,0000148	6.050,16	0,08
TOTAL SEM BDI - 93278							0,08

CLASSE/TIPO	CÓDIGO	FONTE	DESCRIÇÃO	UNID.	COEF.	P. UNIT. (R$)	TOTAL (R$)
DEPR	**93277**	**SINAPI**	**GUINCHO ELÉTRICO DE COLUNA, CAPACIDADE 400 KG, COM MOTO FREIO, MOTOR TRIFÁSICO DE 1,25 CV - DEPRECIAÇÃO. AF_03/2016**	**H**		**0,38**	
INSUMO	36487	SINAPI	GUINCHO ELETRICO DE COLUNA, CAPACIDADE 400 KG, COM MOTO FREIO, MOTOR TRIFASICO DE 1,25 CV	UN	0,000064	6.050,16	0,38
TOTAL SEM BDI - 93277							0,38

CLASSE/TIPO	CÓDIGO	FONTE	DESCRIÇÃO	UNID.	COEF.	P. UNIT. (R$)	TOTAL (R$)
LIVR	**88295**	**SINAPI**	**OPERADOR DE GUINCHO COM ENCARGOS COMPLEMENTARES**	**H**		**27,55**	
COMPOSICAO	95358	SINAPI	CURSO DE CAPACITAÇÃO PARA OPERADOR DE GUINCHO (ENCARGOS COMPLEMENTARES) - HORISTA	H	1	0,35	0,35
INSUMO	43488	SINAPI	EPI - FAMILIA OPERADOR ESCAVADEIRA - HORISTA (ENCARGOS COMPLEMENTARES - COLETADO CAIXA)	H	1	1,13	1,13
INSUMO	43464	SINAPI	FERRAMENTAS - FAMILIA OPERADOR ESCAVADEIRA - HORISTA (ENCARGOS COMPLEMENTARES - COLETADO CAIXA)	H	1	0,05	0,05
INSUMO	37373	SINAPI	SEGURO - HORISTA (COLETADO CAIXA - ENCARGOS COMPLEMENTARES)	H	1	0,11	0,11
INSUMO	37372	SINAPI	EXAMES - HORISTA (COLETADO CAIXA - ENCARGOS COMPLEMENTARES)	H	1	1,42	1,42
INSUMO	37371	SINAPI	TRANSPORTE - HORISTA (COLETADO CAIXA - ENCARGOS COMPLEMENTARES)	H	1	0,48	0,48

Maria Fernanda Gomes da Silva Arantes
Engenheira Civil
CREA: 1922273660

MUNICÍPIO DE TERESINA - PI
CONSTRUÇÃO DE CAMPO SOCIETY NO MUNICÍPIO DE TERESINA-PI
PLANILHA DE COMPOSIÇÕES UNITÁRIAS AUXILIARES - NÍVEL 2

DATA BASE: SINAPI PI 01/2026, SEINFRA CE 28, ORSE SE 01/2026, SEM DESONERAÇÃO **LEIS SOCIAIS (%): 113,78** **BDI (%): 23,54**

INSUMO	37370	SINAPI	ALIMENTACAO - HORISTA (COLETADO CAIXA - ENCARGOS COMPLEMENTARES)	H	1	2,49	2,49
INSUMO	4253	SINAPI	OPERADOR DE GUINCHO OU GUINCHEIRO (HORISTA)	H	1	21,52	21,52
TOTAL SEM BDI - 88295							27,55

CLASSE/TIPO	CÓDIGO	FONTE	DESCRIÇÃO	UNID.	COEF.	P. UNIT. (R$)	TOTAL (R$)
DEPR	**93280**	**SINAPI**	**GUINCHO ELÉTRICO DE COLUNA, CAPACIDADE 400 KG, COM MOTO FREIO, MOTOR TRIFÁSICO DE 1,25 CV - MATERIAIS NA OPERAÇÃO. AF_03/2016**	**H**		**0,85**	
INSUMO	2705	SINAPI	ENERGIA ELETRICA ATE 2000 KWH INDUSTRIAL, SEM DEMANDA	KWH	0,78	1,10	0,85
TOTAL SEM BDI - 93280							0,85

CLASSE/TIPO	CÓDIGO	FONTE	DESCRIÇÃO	UNID.	COEF.	P. UNIT. (R$)	TOTAL (R$)
DEPR	**93279**	**SINAPI**	**GUINCHO ELÉTRICO DE COLUNA, CAPACIDADE 400 KG, COM MOTO FREIO, MOTOR TRIFÁSICO DE 1,25 CV - MANUTENÇÃO. AF_03/2016**	**H**		**0,36**	
INSUMO	36487	SINAPI	GUINCHO ELETRICO DE COLUNA, CAPACIDADE 400 KG, COM MOTO FREIO, MOTOR TRIFASICO DE 1,25 CV	UN	0,00006	6.050,16	0,36
TOTAL SEM BDI - 93279							0,36

CLASSE/TIPO	CÓDIGO	FONTE	DESCRIÇÃO	UNID.	COEF.	P. UNIT. (R$)	TOTAL (R$)
	EXEC800	**PRÓPRIA**	**LANÇAMENTO DE CONCRETO USINADO, BOMBEADO, EM PEÇAS ARMADAS DA SUPERESTRUTURA, INCLUSIVE COLOCAÇÃO, ADENSAMENTO E ACABAMENTO (REF: 00128/ORSE-ORSE-06/2025)**	**M3**		**64,54**	
COMPOSICAO	88316	SINAPI	SERVENTE COM ENCARGOS COMPLEMENTARES	H	1,62	23,66	38,32
COMPOSICAO	88309	SINAPI	PEDREIRO COM ENCARGOS COMPLEMENTARES	H	0,36	29,47	10,60
COMPOSICAO	88262	SINAPI	CARPINTEIRO DE FORMAS COM ENCARGOS COMPLEMENTARES	H	0,36	28,78	10,36
COMPOSICAO	88245	SINAPI	ARMADOR COM ENCARGOS COMPLEMENTARES	H	0,18	29,26	5,26
TOTAL SEM BDI - EXEC800							64,54

CLASSE/TIPO	CÓDIGO	FONTE	DESCRIÇÃO	UNID.	COEF.	P. UNIT. (R$)	TOTAL (R$)
LIVR	**95385**	**SINAPI**	**CURSO DE CAPACITAÇÃO PARA TELHADISTA (ENCARGOS COMPLEMENTARES) - HORISTA**	**H**		**0,24**	
INSUMO	12869	SINAPI	TELHADOR / TELHADISTA (HORISTA)	H	0,01154	21,52	0,24
TOTAL SEM BDI - 95385							0,24

CLASSE/TIPO	CÓDIGO	FONTE	DESCRIÇÃO	UNID.	COEF.	P. UNIT. (R$)	TOTAL (R$)
	10549/ORSE	**ORSE/ADAPT**	**ENCARGOS COMPLEMENTARES - SERVENTE**	**H**		**3,95**	
INSUMO	00158/ORSE	ORSE	ALMOÇO (PARTICIPAÇÃO DO EMPREGADOR)	UN	0,1018	14,00	1,42
INSUMO	00941/ORSE	ORSE	FARDAMENTO COM MANGAS CURTA	UN	0,0015	193,04	0,28
INSUMO	01651/ORSE	ORSE	ÓCULOS BRANCO PROTEÇÃO	PR	0,0008	6,00	0,00
INSUMO	02378/ORSE	ORSE	VALE TRANSPORTE	UN	0,0941	4,50	0,42
INSUMO	04728/ORSE	ORSE	TALHADEIRA CHATA 10"	UN	0,0003	18,58	0,00
INSUMO	04729/ORSE	ORSE	MARRETA 1 KG COM CABO	UN	0,0001	37,80	0,00
INSUMO	10362/ORSE	ORSE	SEGURO DE VIDA E ACIDENTE EM GRUPO	UN	0,0045	12,54	0,05
INSUMO	10492/ORSE	ORSE	CESTA BÁSICA	UN	0,0045	205,00	0,92
INSUMO	10517/ORSE	ORSE	EXAMES ADMISSIONAIS/DEMISSIONAIS (CHECKUP)	CJ	0,0004	300,00	0,12
INSUMO	10596/ORSE	ORSE	PROTETOR AURICULAR	UN	0,0045	4,81	0,02
INSUMO	10599/ORSE	ORSE	PROTETOR SOLAR FPS 30 COM 120ML	UN	0,0018	18,00	0,03
INSUMO	10761/ORSE	ORSE	REFEIÇÃO - CAFÉ DA MANHÃ (CAFÉ COM LEITE E DOIS PÃES COM MANTEIGA)	UN	0,1018	5,00	0,50
INSUMO	10788/ORSE	ORSE	PÁ QUADRADA	UN	0,0002	36,90	0,00
INSUMO	2711	SINAPI	CARRINHO DE MAO, EM ACO, COM CAPACIDADE DE *45 A 65* L / *100* KG, PNEU COM CAMARA	UN	0,0002	389,90	0,07
INSUMO	12892	SINAPI	LUVA RASPA DE COURO, CANO CURTO (PUNHO *7* CM)	PAR	0,0023	15,21	0,03
INSUMO	12893	SINAPI	BOTA DE SEGURANCA COM BIQUEIRA DE ACO E COLARINHO ACOLCHOADO	PAR	0,0008	103,39	0,08
INSUMO	12894	SINAPI	CAPA PARA CHUVA EM PVC COM FORRO DE POLIESTER, COM CAPUZ (AMARELA OU AZUL)	UN	0,0002	28,12	0,00
INSUMO	12895	SINAPI	CAPACETE DE SEGURANCA ABA FRONTAL COM SUSPENSAO DE POLIETILENO, SEM JUGULAR (CLASSE B)	UN	0,0006	18,88	0,01
TOTAL SEM BDI - 10549/ORSE							3,95

CLASSE/TIPO	CÓDIGO	FONTE	DESCRIÇÃO	UNID.	COEF.	P. UNIT. (R$)	TOTAL (R$)
	10551/ORSE	**ORSE/ADAPT**	**ENCARGOS COMPLEMENTARES - CARPINTEIRO**	**H**		**3,85**	
INSUMO	00158/ORSE	ORSE	ALMOÇO (PARTICIPAÇÃO DO EMPREGADOR)	UN	0,1018	14,00	1,42
INSUMO	00941/ORSE	ORSE	FARDAMENTO COM MANGAS CURTA	UN	0,0015	193,04	0,28
INSUMO	01651/ORSE	ORSE	ÓCULOS BRANCO PROTEÇÃO	PR	0,0007	6,00	0,00
INSUMO	02378/ORSE	ORSE	VALE TRANSPORTE	UN	0,0654	4,50	0,29
INSUMO	10362/ORSE	ORSE	SEGURO DE VIDA E ACIDENTE EM GRUPO	UN	0,0045	12,54	0,05
INSUMO	10492/ORSE	ORSE	CESTA BÁSICA	UN	0,0045	205,00	0,92
INSUMO	10517/ORSE	ORSE	EXAMES ADMISSIONAIS/DEMISSIONAIS (CHECKUP)	CJ	0,0004	300,00	0,12
INSUMO	10577/ORSE	ORSE	SERROTE 40CM	UN	0,0001	36,00	0,00
INSUMO	10578/ORSE	ORSE	FORMÃO GRANDE	UN	0,0002	21,30	0,00
INSUMO	10579/ORSE	ORSE	CHAVE DE FENDA CHATA 30 CM	UN	0,0002	26,89	0,00
INSUMO	10596/ORSE	ORSE	PROTETOR AURICULAR	UN	0,0045	4,81	0,02
INSUMO	10599/ORSE	ORSE	PROTETOR SOLAR FPS 30 COM 120ML	UN	0,0018	18,00	0,03
INSUMO	10761/ORSE	ORSE	REFEIÇÃO - CAFÉ DA MANHÃ (CAFÉ COM LEITE E DOIS PÃES COM MANTEIGA)	UN	0,1018	5,00	0,50
INSUMO	11244/ORSE	ORSE	MARTELO COM UNHA	UN	0,0002	39,10	0,00
INSUMO	11248/ORSE	ORSE	FURADEIRA E PARAFUSADEIRA ELETRICA BOSCH OU SIMILAR PROFISSIONAL	UN	0,0001	246,00	0,02
INSUMO	11249/ORSE	ORSE	SERRA CIRCULAR ELETRICA PORTATIL	UN	0,0001	979,65	0,09
INSUMO	12892	SINAPI	LUVA RASPA DE COURO, CANO CURTO (PUNHO *7* CM)	PAR	0,0023	15,21	0,03
INSUMO	12893	SINAPI	BOTA DE SEGURANCA COM BIQUEIRA DE ACO E COLARINHO ACOLCHOADO	PAR	0,0007	103,39	0,07
INSUMO	12894	SINAPI	CAPA PARA CHUVA EM PVC COM FORRO DE POLIESTER, COM CAPUZ (AMARELA OU AZUL)	UN	0,0002	28,12	0,00
INSUMO	12895	SINAPI	CAPACETE DE SEGURANCA ABA FRONTAL COM SUSPENSAO DE POLIETILENO, SEM JUGULAR (CLASSE B)	UN	0,0006	18,88	0,01
TOTAL SEM BDI - 10551/ORSE							3,85

CLASSE/TIPO	CÓDIGO	FONTE	DESCRIÇÃO	UNID.	COEF.	P. UNIT. (R$)	TOTAL (R$)
PRODC	**94972**	**SINAPI**	**CONCRETO FCK = 30MPA, TRAÇO 1:2,1:2,5 (EM MASSA SECA DE CIMENTO/ AREIA MÉDIA/ BRITA 1) - PREPARO MECÂNICO COM BETONEIRA 600 L. AF_05/2021**	**M3**		**723,69**	
COMPOSICAO	89226	SINAPI	BETONEIRA CAPACIDADE NOMINAL DE 600 L, CAPACIDADE DE MISTURA 360 L, MOTOR ELÉTRICO TRIFÁSICO POTÊNCIA DE 4 CV, SEM CARREGADOR - CHI DIURNO. AF_05/2023	CHI	0,6018	2,20	1,32

Maria Fernanda Gomes da Silva Arantes
Engenheira Civil
CREA: 1922273660

MUNICÍPIO DE TERESINA - PI
CONSTRUÇÃO DE CAMPO SOCIETY NO MUNICÍPIO DE TERESINA-PI
PLANILHA DE COMPOSIÇÕES UNITÁRIAS AUXILIARES - NÍVEL 2

DATA BASE: **SINAPI PI 01/2026, SEINFRA CE 28, ORSE SE 01/2026, SEM DESONERAÇÃO** **LEIS SOCIAIS (%):** **113,78** **BDI (%):** **23,54**

COMPOSICAO	89225	SINAPI	BETONEIRA CAPACIDADE NOMINAL DE 600 L, CAPACIDADE DE MISTURA 360 L, MOTOR ELÉTRICO TRIFÁSICO POTÊNCIA DE 4 CV, SEM CARREGADOR - CHP DIURNO. AF_05/2023	CHP	0,6382	6,90	4,40
COMPOSICAO	88377	SINAPI	OPERADOR DE BETONEIRA ESTACIONÁRIA/MISTURADOR COM ENCARGOS COMPLEMENTARES	H	1,24	27,37	33,93
COMPOSICAO	88316	SINAPI	SERVENTE COM ENCARGOS COMPLEMENTARES	H	1,9633	23,66	46,45
INSUMO	4721	SINAPI	PEDRA BRITADA N. 1 (9,5 A 19 MM) POSTO PEDREIRA/FORNECEDOR, SEM FRETE	M3	0,5927	248,89	147,51
INSUMO	1379	SINAPI	CIMENTO PORTLAND COMPOSTO CP II-32	KG	391,1663	1,08	422,45
INSUMO	370	SINAPI	AREIA MEDIA - POSTO JAZIDA/FORNECEDOR (RETIRADO NA JAZIDA, SEM TRANSPORTE)	M3	0,7119	95,00	67,63
TOTAL SEM BDI - 94972							723,69

CLASSE/TIPO	CÓDIGO	FONTE	DESCRIÇÃO	UNID.	COEF.	P. UNIT. (R$)	TOTAL (R$)
ARMAC	**92799**	**SINAPI**	**CORTE E DOBRA DE AÇO CA-60, DIÂMETRO DE 4,2 MM. AF_06/2022**	**KG**		**10,50**	
COMPOSICAO	88245	SINAPI	ARMADOR COM ENCARGOS COMPLEMENTARES	H	0,0933	29,26	2,72
COMPOSICAO	88238	SINAPI	AJUDANTE DE ARMADOR COM ENCARGOS COMPLEMENTARES	H	0,0152	24,09	0,36
INSUMO	43059	SINAPI	ACO CA-60, 4,2 MM, OU 5,0 MM, OU 6,0 MM, OU 7,0 MM, VERGALHAO	KG	1,07	6,94	7,42
TOTAL SEM BDI - 92799							10,50

CLASSE/TIPO	CÓDIGO	FONTE	DESCRIÇÃO	UNID.	COEF.	P. UNIT. (R$)	TOTAL (R$)
GRAU	**90279**	**SINAPI**	**GRAUTE FGK=20 MPA; TRAÇO 1:0,04:1,8:2,1 (EM MASSA SECA DE CIMENTO/ CAL/ AREIA GROSSA/ BRITA 0) - PREPARO MECÂNICO COM BETONEIRA 400 L. AF_09/2021**	**M3**		**810,29**	
COMPOSICAO	88831	SINAPI	BETONEIRA CAPACIDADE NOMINAL DE 400 L, CAPACIDADE DE MISTURA 280 L, MOTOR ELÉTRICO TRIFÁSICO POTÊNCIA DE 2 CV, SEM CARREGADOR - CHI DIURNO. AF_05/2023	CHI	0,4931	0,54	0,26
COMPOSICAO	88830	SINAPI	BETONEIRA CAPACIDADE NOMINAL DE 400 L, CAPACIDADE DE MISTURA 280 L, MOTOR ELÉTRICO TRIFÁSICO POTÊNCIA DE 2 CV, SEM CARREGADOR - CHP DIURNO. AF_05/2023	CHP	1,1138	2,39	2,66
COMPOSICAO	88377	SINAPI	OPERADOR DE BETONEIRA ESTACIONÁRIA/MISTURADOR COM ENCARGOS COMPLEMENTARES	H	1,6069	27,37	43,98
COMPOSICAO	88316	SINAPI	SERVENTE COM ENCARGOS COMPLEMENTARES	H	2,5492	23,66	60,31
INSUMO	4720	SINAPI	PEDRA BRITADA N. 0, OU PEDRISCO (4,8 A 9,5 MM) POSTO PEDREIRA/FORNECEDOR, SEM FRETE	M3	0,5882	287,35	169,01
INSUMO	1379	SINAPI	CIMENTO PORTLAND COMPOSTO CP II-32	KG	420,1527	1,08	453,76
INSUMO	1106	SINAPI	CAL HIDRATADA CH-I PARA ARGAMASSAS	KG	15,1255	1,30	19,66
INSUMO	367	SINAPI	AREIA GROSSA - POSTO JAZIDA/FORNECEDOR (RETIRADO NA JAZIDA, SEM TRANSPORTE)	M3	0,6302	96,24	60,65
TOTAL SEM BDI - 90279							810,29

CLASSE/TIPO	CÓDIGO	FONTE	DESCRIÇÃO	UNID.	COEF.	P. UNIT. (R$)	TOTAL (R$)
DEPR	**88858**	**SINAPI**	**RETROESCAVADEIRA SOBRE RODAS COM CARREGADEIRA, TRAÇÃO 4X4, POTÊNCIA LÍQ. 88 HP, CAÇAMBA CARREG. CAP. MÍN. 1 M3, CAÇAMBA RETRO CAP. 0,26 M3, PESO OPERACIONAL MÍN. 6.674 KG, PROFUNDIDADE ESCAVAÇÃO MÁX. 4,37 M - JUROS. AF_06/2014**	**H**		**6,90**	
INSUMO	36531	SINAPI	RETROESCAVADEIRA SOBRE RODAS COM CARREGADEIRA, TRACAO 4 X 4, POTENCIA LIQUIDA 88 HP, PESO OPERACIONAL MINIMO DE 6674 KG, CAPACIDADE DA CARREGADEIRA DE 1,00 M3 E DA RETROESCAVADEIRA MINIMA DE 0,26 M3, PROFUNDIDADE DE ESCAVACAO MAXIMA DE 4,37 M	UN	0,0000148	466.463,38	6,90
TOTAL SEM BDI - 88858							6,90

CLASSE/TIPO	CÓDIGO	FONTE	DESCRIÇÃO	UNID.	COEF.	P. UNIT. (R$)	TOTAL (R$)
DEPR	**88857**	**SINAPI**	**RETROESCAVADEIRA SOBRE RODAS COM CARREGADEIRA, TRAÇÃO 4X4, POTÊNCIA LÍQ. 88 HP, CAÇAMBA CARREG. CAP. MÍN. 1 M3, CAÇAMBA RETRO CAP. 0,26 M3, PESO OPERACIONAL MÍN. 6.674 KG, PROFUNDIDADE ESCAVAÇÃO MÁX. 4,37 M - DEPRECIAÇÃO. AF_06/2014**	**H**		**26,12**	
INSUMO	36531	SINAPI	RETROESCAVADEIRA SOBRE RODAS COM CARREGADEIRA, TRACAO 4 X 4, POTENCIA LIQUIDA 88 HP, PESO OPERACIONAL MINIMO DE 6674 KG, CAPACIDADE DA CARREGADEIRA DE 1,00 M3 E DA RETROESCAVADEIRA MINIMA DE 0,26 M3, PROFUNDIDADE DE ESCAVACAO MAXIMA DE 4,37 M	UN	0,000056	466.463,38	26,12
TOTAL SEM BDI - 88857							26,12

CLASSE/TIPO	CÓDIGO	FONTE	DESCRIÇÃO	UNID.	COEF.	P. UNIT. (R$)	TOTAL (R$)
LIVR	**88294**	**SINAPI**	**OPERADOR DE ESCAVADEIRA COM ENCARGOS COMPLEMENTARES**	**H**		**30,54**	
COMPOSICAO	95357	SINAPI	CURSO DE CAPACITAÇÃO PARA OPERADOR DE ESCAVADEIRA (ENCARGOS COMPLEMENTARES) - HORISTA	H	1	0,28	0,28
INSUMO	43488	SINAPI	EPI - FAMILIA OPERADOR ESCAVADEIRA - HORISTA (ENCARGOS COMPLEMENTARES - COLETADO CAIXA)	H	1	1,13	1,13
INSUMO	43464	SINAPI	FERRAMENTAS - FAMILIA OPERADOR ESCAVADEIRA - HORISTA (ENCARGOS COMPLEMENTARES - COLETADO CAIXA)	H	1	0,05	0,05
INSUMO	37373	SINAPI	SEGURO - HORISTA (COLETADO CAIXA - ENCARGOS COMPLEMENTARES)	H	1	0,11	0,11
INSUMO	37372	SINAPI	EXAMES - HORISTA (COLETADO CAIXA - ENCARGOS COMPLEMENTARES)	H	1	1,42	1,42
INSUMO	37371	SINAPI	TRANSPORTE - HORISTA (COLETADO CAIXA - ENCARGOS COMPLEMENTARES)	H	1	0,48	0,48
INSUMO	37370	SINAPI	ALIMENTACAO - HORISTA (COLETADO CAIXA - ENCARGOS COMPLEMENTARES)	H	1	2,49	2,49
INSUMO	4234	SINAPI	OPERADOR DE ESCAVADEIRA (HORISTA)	H	1	24,58	24,58
TOTAL SEM BDI - 88294							30,54

CLASSE/TIPO	CÓDIGO	FONTE	DESCRIÇÃO	UNID.	COEF.	P. UNIT. (R$)	TOTAL (R$)
DEPR	**53786**	**SINAPI**	**RETROESCAVADEIRA SOBRE RODAS COM CARREGADEIRA, TRAÇÃO 4X4, POTÊNCIA LÍQ. 88 HP, CAÇAMBA CARREG. CAP. MÍN. 1 M3, CAÇAMBA RETRO CAP. 0,26 M3, PESO OPERACIONAL MÍN. 6.674 KG, PROFUNDIDADE ESCAVAÇÃO MÁX. 4,37 M - MATERIAIS NA OPERAÇÃO. AF_06/2014**	**H**		**51,60**	

Maria Fernanda Gomes da Silva Arantes
Engenheira Civil
CREA: 1922273660

MUNICÍPIO DE TERESINA - PI
CONSTRUÇÃO DE CAMPO SOCIETY NO MUNICÍPIO DE TERESINA-PI
PLANILHA DE COMPOSIÇÕES UNITÁRIAS AUXILIARES - NÍVEL 2

DATA BASE: **SINAPI PI 01/2026, SEINFRA CE 28, ORSE SE 01/2026, SEM DESONERAÇÃO** **LEIS SOCIAIS (%):** **113,78** **BDI (%):** **23,54**

INSUMO	4221	SINAPI	OLEO DIESEL COMBUSTIVEL COMUM METROPOLITANO S-10 OU S-500	L	8,53	6,05	51,60
TOTAL SEM BDI - 53786							51,60

CLASSE/TIPO	CÓDIGO	FONTE	DESCRIÇÃO	UNID.	COEF.	P. UNIT. (R$)	TOTAL (R$)
DEPR	**5664**	**SINAPI**	**RETROESCAVADEIRA SOBRE RODAS COM CARREGADEIRA, TRAÇÃO 4X4, POTÊNCIA LÍQ. 88 HP, CAÇAMBA CARREG. CAP. MÍN. 1 M3, CAÇAMBA RETRO CAP. 0,26 M3, PESO OPERACIONAL MÍN. 6.674 KG, PROFUNDIDADE ESCAVAÇÃO MÁX. 4,37 M - MANUTENÇÃO. AF_06/2014**	**H**		**32,65**	
INSUMO	36531	SINAPI	RETROESCAVADEIRA SOBRE RODAS COM CARREGADEIRA, TRACAO 4 X 4, POTENCIA LIQUIDA 88 HP, PESO OPERACIONAL MINIMO DE 6674 KG, CAPACIDADE DA CARREGADEIRA DE 1,00 M3 E DA RETROESCAVADEIRA MINIMA DE 0,26 M3, PROFUNDIDADE DE ESCAVACAO MAXIMA DE 4,37 M	UN	0,00007	466.463,38	32,65
TOTAL SEM BDI - 5664							32,65

CLASSE/TIPO	CÓDIGO	FONTE	DESCRIÇÃO	UNID.	COEF.	P. UNIT. (R$)	TOTAL (R$)
ARMAC	**92768**	**SINAPI**	**ARMAÇÃO DE LAJE DE ESTRUTURA CONVENCIONAL DE CONCRETO ARMADO UTILIZANDO AÇO CA-60 DE 5,0 MM - MONTAGEM. AF_06/2022**	**KG**		**13,09**	
COMPOSICAO	92800	SINAPI	CORTE E DOBRA DE AÇO CA-60, DIÂMETRO DE 5,0 MM. AF_06/2022	KG	1	9,34	9,34
COMPOSICAO	88245	SINAPI	ARMADOR COM ENCARGOS COMPLEMENTARES	H	0,0836	29,26	2,44
COMPOSICAO	88238	SINAPI	AJUDANTE DE ARMADOR COM ENCARGOS COMPLEMENTARES	H	0,0136	24,09	0,32
INSUMO	43132	SINAPI	ARAME RECOZIDO 16 BWG, D = 1,65 MM (0,016 KG/M) OU 18 BWG, D = 1,25 MM (0,01 KG/M)	KG	0,025	21,59	0,53
INSUMO	39017	SINAPI	ESPACADOR / DISTANCIADOR CIRCULAR COM ENTRADA LATERAL, EM PLASTICO, PARA VERGALHAO *4,2 A 12,5* MM, COBRIMENTO 20 MM	UN	2,118	0,22	0,46
TOTAL SEM BDI - 92768							13,09

CLASSE/TIPO	CÓDIGO	FONTE	DESCRIÇÃO	UNID.	COEF.	P. UNIT. (R$)	TOTAL (R$)
LIVR	**95332**	**SINAPI**	**CURSO DE CAPACITAÇÃO PARA ELETRICISTA (ENCARGOS COMPLEMENTARES) - HORISTA**	**H**		**0,81**	
INSUMO	2436	SINAPI	ELETRICISTA (HORISTA)	H	0,03732	21,80	0,81
TOTAL SEM BDI - 95332							0,81

CLASSE/TIPO	CÓDIGO	FONTE	DESCRIÇÃO	UNID.	COEF.	P. UNIT. (R$)	TOTAL (R$)
LIVR	**95316**	**SINAPI**	**CURSO DE CAPACITAÇÃO PARA AUXILIAR DE ELETRICISTA (ENCARGOS COMPLEMENTARES) - HORISTA**	**H**		**0,62**	
INSUMO	247	SINAPI	AJUDANTE DE ELETRICISTA (HORISTA)	H	0,03732	16,69	0,62
TOTAL SEM BDI - 95316							0,62

CLASSE/TIPO	CÓDIGO	FONTE	DESCRIÇÃO	UNID.	COEF.	P. UNIT. (R$)	TOTAL (R$)
LIVR	**88264**	**SINAPI**	**ELETRICISTA COM ENCARGOS COMPLEMENTARES**	**H**		**30,09**	
COMPOSICAO	95332	SINAPI	CURSO DE CAPACITAÇÃO PARA ELETRICISTA (ENCARGOS COMPLEMENTARES) - HORISTA	H	1	0,81	0,81
INSUMO	43484	SINAPI	EPI - FAMILIA ELETRICISTA - HORISTA (ENCARGOS COMPLEMENTARES - COLETADO CAIXA)	H	1	1,69	1,69
INSUMO	43460	SINAPI	FERRAMENTAS - FAMILIA ELETRICISTA - HORISTA (ENCARGOS COMPLEMENTARES - COLETADO CAIXA)	H	1	1,29	1,29
INSUMO	37373	SINAPI	SEGURO - HORISTA (COLETADO CAIXA - ENCARGOS COMPLEMENTARES)	H	1	0,11	0,11
INSUMO	37372	SINAPI	EXAMES - HORISTA (COLETADO CAIXA - ENCARGOS COMPLEMENTARES)	H	1	1,42	1,42
INSUMO	37371	SINAPI	TRANSPORTE - HORISTA (COLETADO CAIXA - ENCARGOS COMPLEMENTARES)	H	1	0,48	0,48
INSUMO	37370	SINAPI	ALIMENTACAO - HORISTA (COLETADO CAIXA - ENCARGOS COMPLEMENTARES)	H	1	2,49	2,49
INSUMO	2436	SINAPI	ELETRICISTA (HORISTA)	H	1	21,80	21,80
TOTAL SEM BDI - 88264							30,09

CLASSE/TIPO	CÓDIGO	FONTE	DESCRIÇÃO	UNID.	COEF.	P. UNIT. (R$)	TOTAL (R$)
LIVR	**88247**	**SINAPI**	**AUXILIAR DE ELETRICISTA COM ENCARGOS COMPLEMENTARES**	**H**		**24,79**	
COMPOSICAO	95316	SINAPI	CURSO DE CAPACITAÇÃO PARA AUXILIAR DE ELETRICISTA (ENCARGOS COMPLEMENTARES) - HORISTA	H	1	0,62	0,62
INSUMO	43484	SINAPI	EPI - FAMILIA ELETRICISTA - HORISTA (ENCARGOS COMPLEMENTARES - COLETADO CAIXA)	H	1	1,69	1,69
INSUMO	43460	SINAPI	FERRAMENTAS - FAMILIA ELETRICISTA - HORISTA (ENCARGOS COMPLEMENTARES - COLETADO CAIXA)	H	1	1,29	1,29
INSUMO	37373	SINAPI	SEGURO - HORISTA (COLETADO CAIXA - ENCARGOS COMPLEMENTARES)	H	1	0,11	0,11
INSUMO	37372	SINAPI	EXAMES - HORISTA (COLETADO CAIXA - ENCARGOS COMPLEMENTARES)	H	1	1,42	1,42
INSUMO	37371	SINAPI	TRANSPORTE - HORISTA (COLETADO CAIXA - ENCARGOS COMPLEMENTARES)	H	1	0,48	0,48
INSUMO	37370	SINAPI	ALIMENTACAO - HORISTA (COLETADO CAIXA - ENCARGOS COMPLEMENTARES)	H	1	2,49	2,49
INSUMO	247	SINAPI	AJUDANTE DE ELETRICISTA (HORISTA)	H	1	16,69	16,69
TOTAL SEM BDI - 88247							24,79

CLASSE/TIPO	CÓDIGO	FONTE	DESCRIÇÃO	UNID.	COEF.	P. UNIT. (R$)	TOTAL (R$)
DEPR	**91633**	**SINAPI**	**GUINDAUTO HIDRÁULICO, CAPACIDADE MÁXIMA DE CARGA 6500 KG, MOMENTO MÁXIMO DE CARGA 5,8 TM, ALCANCE MÁXIMO HORIZONTAL 7,60 M, INCLUSIVE CAMINHÃO TOCO PBT 9.700 KG, POTÊNCIA DE 160 CV - MATERIAIS NA OPERAÇÃO. AF_08/2015**	**H**		**135,33**	
INSUMO	4221	SINAPI	OLEO DIESEL COMBUSTIVEL COMUM METROPOLITANO S-10 OU S-500	L	22,37	6,05	135,33
TOTAL SEM BDI - 91633							135,33

CLASSE/TIPO	CÓDIGO	FONTE	DESCRIÇÃO	UNID.	COEF.	P. UNIT. (R$)	TOTAL (R$)
DEPR	**91632**	**SINAPI**	**GUINDAUTO HIDRÁULICO, CAPACIDADE MÁXIMA DE CARGA 6500 KG, MOMENTO MÁXIMO DE CARGA 5,8 TM, ALCANCE MÁXIMO HORIZONTAL 7,60 M, INCLUSIVE CAMINHÃO TOCO PBT 9.700 KG, POTÊNCIA DE 160 CV - MANUTENÇÃO. AF_08/2015**	**H**		**38,48**	
INSUMO	44056	SINAPI	CAMINHAO TOCO, PESO BRUTO TOTAL 10700 KG, CARGA UTIL MAXIMA 7400 KG, DISTANCIA ENTRE EIXOS 4,00 M, POTENCIA 175 CV (INCLUI CABINE E CHASSI, NAO INCLUI CARROCERIA)	UN	0,0000643	488.284,66	31,39

Maria Fernanda Gomes da Silva Arantes
Engenheira Civil
CREA: 1922273660

DATA BASE: **SINAPI PI 01/2026, SEINFRA CE 28, ORSE SE 01/2026, SEM DESONERAÇÃO** **LEIS SOCIAIS (%):** **113,78** **BDI (%):** **23,54**

INSUMO	10712	SINAPI	GUINDAUTO HIDRAULICO, CAPACIDADE MAXIMA DE CARGA 3300 KG, MOMENTO MAXIMO DE CARGA 5,8 TM, ALCANCE MAXIMO HORIZONTAL 7,60 M, PARA MONTAGEM SOBRE CHASSI DE CAMINHAO PBT MINIMO 8000 KG (INCLUI MONTAGEM, NAO INCLUI CAMINHAO)	UN	0,0000689	102.997,07	7,09
TOTAL SEM BDI - 91632							38,48

CLASSE/TIPO	CÓDIGO	FONTE	DESCRIÇÃO	UNID.	COEF.	P. UNIT. (R$)	TOTAL (R$)
DEPR	**91631**	**SINAPI**	**GUINDAUTO HIDRÁULICO, CAPACIDADE MÁXIMA DE CARGA 6500 KG, MOMENTO MÁXIMO DE CARGA 5,8 TM, ALCANCE MÁXIMO HORIZONTAL 7,60 M, INCLUSIVE CAMINHÃO TOCO PBT 9.700 KG, POTÊNCIA DE 160 CV - IMPOSTOS E SEGUROS. AF_08/2015**	**H**		**3,37**	
INSUMO	44056	SINAPI	CAMINHAO TOCO, PESO BRUTO TOTAL 10700 KG, CARGA UTIL MAXIMA 7400 KG, DISTANCIA ENTRE EIXOS 4,00 M, POTENCIA 175 CV (INCLUI CABINE E CHASSI, NAO INCLUI CARROCERIA)	UN	0,0000057	488.284,66	2,78
INSUMO	10712	SINAPI	GUINDAUTO HIDRAULICO, CAPACIDADE MAXIMA DE CARGA 3300 KG, MOMENTO MAXIMO DE CARGA 5,8 TM, ALCANCE MAXIMO HORIZONTAL 7,60 M, PARA MONTAGEM SOBRE CHASSI DE CAMINHAO PBT MINIMO 8000 KG (INCLUI MONTAGEM, NAO INCLUI CAMINHAO)	UN	0,0000058	102.997,07	0,59
TOTAL SEM BDI - 91631							3,37

CLASSE/TIPO	CÓDIGO	FONTE	DESCRIÇÃO	UNID.	COEF.	P. UNIT. (R$)	TOTAL (R$)
DEPR	**91630**	**SINAPI**	**GUINDAUTO HIDRÁULICO, CAPACIDADE MÁXIMA DE CARGA 6500 KG, MOMENTO MÁXIMO DE CARGA 5,8 TM, ALCANCE MÁXIMO HORIZONTAL 7,60 M, INCLUSIVE CAMINHÃO TOCO PBT 9.700 KG, POTÊNCIA DE 160 CV - JUROS. AF_08/2015**	**H**		**8,36**	
INSUMO	44056	SINAPI	CAMINHAO TOCO, PESO BRUTO TOTAL 10700 KG, CARGA UTIL MAXIMA 7400 KG, DISTANCIA ENTRE EIXOS 4,00 M, POTENCIA 175 CV (INCLUI CABINE E CHASSI, NAO INCLUI CARROCERIA)	UN	0,0000141	488.284,66	6,88
INSUMO	10712	SINAPI	GUINDAUTO HIDRAULICO, CAPACIDADE MAXIMA DE CARGA 3300 KG, MOMENTO MAXIMO DE CARGA 5,8 TM, ALCANCE MAXIMO HORIZONTAL 7,60 M, PARA MONTAGEM SOBRE CHASSI DE CAMINHAO PBT MINIMO 8000 KG (INCLUI MONTAGEM, NAO INCLUI CAMINHAO)	UN	0,0000144	102.997,07	1,48
TOTAL SEM BDI - 91630							8,36

CLASSE/TIPO	CÓDIGO	FONTE	DESCRIÇÃO	UNID.	COEF.	P. UNIT. (R$)	TOTAL (R$)
DEPR	**91629**	**SINAPI**	**GUINDAUTO HIDRÁULICO, CAPACIDADE MÁXIMA DE CARGA 6500 KG, MOMENTO MÁXIMO DE CARGA 5,8 TM, ALCANCE MÁXIMO HORIZONTAL 7,60 M, INCLUSIVE CAMINHÃO TOCO PBT 9.700 KG, POTÊNCIA DE 160 CV - DEPRECIAÇÃO. AF_08/2015**	**H**		**22,41**	
INSUMO	44056	SINAPI	CAMINHAO TOCO, PESO BRUTO TOTAL 10700 KG, CARGA UTIL MAXIMA 7400 KG, DISTANCIA ENTRE EIXOS 4,00 M, POTENCIA 175 CV (INCLUI CABINE E CHASSI, NAO INCLUI CARROCERIA)	UN	0,0000343	488.284,66	16,74
INSUMO	10712	SINAPI	GUINDAUTO HIDRAULICO, CAPACIDADE MAXIMA DE CARGA 3300 KG, MOMENTO MAXIMO DE CARGA 5,8 TM, ALCANCE MAXIMO HORIZONTAL 7,60 M, PARA MONTAGEM SOBRE CHASSI DE CAMINHAO PBT MINIMO 8000 KG (INCLUI MONTAGEM, NAO INCLUI CAMINHAO)	UN	0,0000551	102.997,07	5,67
TOTAL SEM BDI - 91629							22,41

CLASSE/TIPO	CÓDIGO	FONTE	DESCRIÇÃO	UNID.	COEF.	P. UNIT. (R$)	TOTAL (R$)
LIVR	**88286**	**SINAPI**	**MOTORISTA OPERADOR DE MUNCK COM ENCARGOS COMPLEMENTARES**	**H**		**30,50**	
COMPOSICAO	95351	SINAPI	CURSO DE CAPACITAÇÃO PARA MOTORISTA OPERADOR DE MUNCK (ENCARGOS COMPLEMENTARES) - HORISTA	H	1	0,39	0,39
INSUMO	43488	SINAPI	EPI - FAMILIA OPERADOR ESCAVADEIRA - HORISTA (ENCARGOS COMPLEMENTARES - COLETADO CAIXA)	H	1	1,13	1,13
INSUMO	43464	SINAPI	FERRAMENTAS - FAMILIA OPERADOR ESCAVADEIRA - HORISTA (ENCARGOS COMPLEMENTARES - COLETADO CAIXA)	H	1	0,05	0,05
INSUMO	37373	SINAPI	SEGURO - HORISTA (COLETADO CAIXA - ENCARGOS COMPLEMENTARES)	H	1	0,11	0,11
INSUMO	37372	SINAPI	EXAMES - HORISTA (COLETADO CAIXA - ENCARGOS COMPLEMENTARES)	H	1	1,42	1,42
INSUMO	37371	SINAPI	TRANSPORTE - HORISTA (COLETADO CAIXA - ENCARGOS COMPLEMENTARES)	H	1	0,48	0,48
INSUMO	37370	SINAPI	ALIMENTACAO - HORISTA (COLETADO CAIXA - ENCARGOS COMPLEMENTARES)	H	1	2,49	2,49
INSUMO	4096	SINAPI	MOTORISTA OPERADOR DE CAMINHAO COM MUNCK (HORISTA)	H	1	24,43	24,43
TOTAL SEM BDI - 88286							30,50

CLASSE/TIPO	CÓDIGO	FONTE	DESCRIÇÃO	UNID.	COEF.	P. UNIT. (R$)	TOTAL (R$)
LIVR	**88248**	**SINAPI**	**AUXILIAR DE ENCANADOR OU BOMBEIRO HIDRÁULICO COM ENCARGOS COMPLEMENTARES**	**H**		**23,59**	
COMPOSICAO	95317	SINAPI	CURSO DE CAPACITAÇÃO PARA AUXILIAR DE ENCANADOR OU BOMBEIRO HIDRÁULICO (ENCARGOS COMPLEMENTARES) - HORISTA	H	1	0,30	0,30
INSUMO	43485	SINAPI	EPI - FAMILIA ENCANADOR - HORISTA (ENCARGOS COMPLEMENTARES - COLETADO CAIXA)	H	1	1,52	1,52
INSUMO	43461	SINAPI	FERRAMENTAS - FAMILIA ENCANADOR - HORISTA (ENCARGOS COMPLEMENTARES - COLETADO CAIXA)	H	1	0,58	0,58
INSUMO	37373	SINAPI	SEGURO - HORISTA (COLETADO CAIXA - ENCARGOS COMPLEMENTARES)	H	1	0,11	0,11
INSUMO	37372	SINAPI	EXAMES - HORISTA (COLETADO CAIXA - ENCARGOS COMPLEMENTARES)	H	1	1,42	1,42
INSUMO	37371	SINAPI	TRANSPORTE - HORISTA (COLETADO CAIXA - ENCARGOS COMPLEMENTARES)	H	1	0,48	0,48
INSUMO	37370	SINAPI	ALIMENTACAO - HORISTA (COLETADO CAIXA - ENCARGOS COMPLEMENTARES)	H	1	2,49	2,49
INSUMO	246	SINAPI	AUXILIAR DE ENCANADOR OU BOMBEIRO HIDRAULICO (HORISTA)	H	1	16,69	16,69
TOTAL SEM BDI - 88248							23,59

CLASSE/TIPO	CÓDIGO	FONTE	DESCRIÇÃO	UNID.	COEF.	P. UNIT. (R$)	TOTAL (R$)

Maria Fernanda Gomes da Silva Arantes
Engenheira Civil
CREA: 1922273660

MUNICÍPIO DE TERESINA - PI
CONSTRUÇÃO DE CAMPO SOCIETY NO MUNICÍPIO DE TERESINA-PI
PLANILHA DE COMPOSIÇÕES UNITÁRIAS AUXILIARES - NÍVEL 2

DATA BASE: **SINAPI PI 01/2026, SEINFRA CE 28, ORSE SE 01/2026, SEM DESONERAÇÃO** **LEIS SOCIAIS (%):** **113,78** **BDI (%):** **23,54**

PRODC	**94962**	**SINAPI**	**CONCRETO MAGRO PARA LASTRO, TRAÇO 1:4,5:4,5 (EM MASSA SECA DE CIMENTO/ AREIA MÉDIA/ BRITA 1) - PREPARO MECÂNICO COM BETONEIRA 400 L. AF_05/2021**	**M3**		**549,60**	
COMPOSICAO	88831	SINAPI	BETONEIRA CAPACIDADE NOMINAL DE 400 L, CAPACIDADE DE MISTURA 280 L, MOTOR ELÉTRICO TRIFÁSICO POTÊNCIA DE 2 CV, SEM CARREGADOR - CHI DIURNO. AF_05/2023	CHI	0,7188	0,54	0,38
COMPOSICAO	88830	SINAPI	BETONEIRA CAPACIDADE NOMINAL DE 400 L, CAPACIDADE DE MISTURA 280 L, MOTOR ELÉTRICO TRIFÁSICO POTÊNCIA DE 2 CV, SEM CARREGADOR - CHP DIURNO. AF_05/2023	CHP	0,7623	2,39	1,82
COMPOSICAO	88377	SINAPI	OPERADOR DE BETONEIRA ESTACIONÁRIA/MISTURADOR COM ENCARGOS COMPLEMENTARES	H	1,4811	27,37	40,53
COMPOSICAO	88316	SINAPI	SERVENTE COM ENCARGOS COMPLEMENTARES	H	2,3433	23,66	55,44
INSUMO	4721	SINAPI	PEDRA BRITADA N. 1 (9,5 A 19 MM) POSTO PEDREIRA/FORNECEDOR, SEM FRETE	M3	0,5782	248,89	143,90
INSUMO	1379	SINAPI	CIMENTO PORTLAND COMPOSTO CP II-32	KG	212,0194	1,08	228,98
INSUMO	370	SINAPI	AREIA MEDIA - POSTO JAZIDA/FORNECEDOR (RETIRADO NA JAZIDA, SEM TRANSPORTE)	M3	0,8269	95,00	78,55
TOTAL SEM BDI - 94962							549,60

CLASSE/TIPO	CÓDIGO	FONTE	DESCRIÇÃO	UNID.	COEF.	P. UNIT. (R$)	TOTAL (R$)
CUSTH	**5930**	**SINAPI**	**GUINDAUTO HIDRÁULICO, CAPACIDADE MÁXIMA DE CARGA 6200 KG, MOMENTO MÁXIMO DE CARGA 11,7 TM, ALCANCE MÁXIMO HORIZONTAL 9,70 M, INCLUSIVE CAMINHÃO TOCO PBT 16.000 KG, POTÊNCIA DE 189 CV - CHI DIURNO. AF_06/2014**	**CHI**		**73,40**	
COMPOSICAO	91466	SINAPI	GUINDAUTO HIDRÁULICO, CAPACIDADE MÁXIMA DE CARGA 6200 KG, MOMENTO MÁXIMO DE CARGA 11,7 TM, ALCANCE MÁXIMO HORIZONTAL 9,70 M, INCLUSIVE CAMINHÃO TOCO PBT 16.000 KG, POTÊNCIA DE 189 CV - IMPOSTOS E SEGUROS. AF_08/2015	H	1	4,21	4,21
COMPOSICAO	89260	SINAPI	GUINDAUTO HIDRÁULICO, CAPACIDADE MÁXIMA DE CARGA 6200 KG, MOMENTO MÁXIMO DE CARGA 11,7 TM, ALCANCE MÁXIMO HORIZONTAL 9,70 M, INCLUSIVE CAMINHÃO TOCO PBT 16.000 KG, POTÊNCIA DE 189 CV - JUROS. AF_06/2014	H	1	10,42	10,42
COMPOSICAO	89259	SINAPI	GUINDAUTO HIDRÁULICO, CAPACIDADE MÁXIMA DE CARGA 6200 KG, MOMENTO MÁXIMO DE CARGA 11,7 TM, ALCANCE MÁXIMO HORIZONTAL 9,70 M, INCLUSIVE CAMINHÃO TOCO PBT 16.000 KG, POTÊNCIA DE 189 CV - DEPRECIAÇÃO. AF_06/2014	H	1	28,27	28,27
COMPOSICAO	88286	SINAPI	MOTORISTA OPERADOR DE MUNCK COM ENCARGOS COMPLEMENTARES	H	1	30,50	30,50
TOTAL SEM BDI - 5930							73,40

CLASSE/TIPO	CÓDIGO	FONTE	DESCRIÇÃO	UNID.	COEF.	P. UNIT. (R$)	TOTAL (R$)
CUSTH	**5928**	**SINAPI**	**GUINDAUTO HIDRÁULICO, CAPACIDADE MÁXIMA DE CARGA 6200 KG, MOMENTO MÁXIMO DE CARGA 11,7 TM, ALCANCE MÁXIMO HORIZONTAL 9,70 M, INCLUSIVE CAMINHÃO TOCO PBT 16.000 KG, POTÊNCIA DE 189 CV - CHP DIURNO. AF_06/2014**	**CHP**		**281,31**	
COMPOSICAO	91467	SINAPI	GUINDAUTO HIDRÁULICO, CAPACIDADE MÁXIMA DE CARGA 6200 KG, MOMENTO MÁXIMO DE CARGA 11,7 TM, ALCANCE MÁXIMO HORIZONTAL 9,70 M, INCLUSIVE CAMINHÃO TOCO PBT 16.000 KG, POTÊNCIA DE 189 CV - MATERIAIS NA OPERAÇÃO. AF_08/2015	H	1	159,90	159,90
COMPOSICAO	91466	SINAPI	GUINDAUTO HIDRÁULICO, CAPACIDADE MÁXIMA DE CARGA 6200 KG, MOMENTO MÁXIMO DE CARGA 11,7 TM, ALCANCE MÁXIMO HORIZONTAL 9,70 M, INCLUSIVE CAMINHÃO TOCO PBT 16.000 KG, POTÊNCIA DE 189 CV - IMPOSTOS E SEGUROS. AF_08/2015	H	1	4,21	4,21
COMPOSICAO	89262	SINAPI	GUINDAUTO HIDRÁULICO, CAPACIDADE MÁXIMA DE CARGA 6200 KG, MOMENTO MÁXIMO DE CARGA 11,7 TM, ALCANCE MÁXIMO HORIZONTAL 9,70 M, INCLUSIVE CAMINHÃO TOCO PBT 16.000 KG, POTÊNCIA DE 189 CV - MANUTENÇÃO. AF_06/2014	H	1	48,01	48,01
COMPOSICAO	89260	SINAPI	GUINDAUTO HIDRÁULICO, CAPACIDADE MÁXIMA DE CARGA 6200 KG, MOMENTO MÁXIMO DE CARGA 11,7 TM, ALCANCE MÁXIMO HORIZONTAL 9,70 M, INCLUSIVE CAMINHÃO TOCO PBT 16.000 KG, POTÊNCIA DE 189 CV - JUROS. AF_06/2014	H	1	10,42	10,42
COMPOSICAO	89259	SINAPI	GUINDAUTO HIDRÁULICO, CAPACIDADE MÁXIMA DE CARGA 6200 KG, MOMENTO MÁXIMO DE CARGA 11,7 TM, ALCANCE MÁXIMO HORIZONTAL 9,70 M, INCLUSIVE CAMINHÃO TOCO PBT 16.000 KG, POTÊNCIA DE 189 CV - DEPRECIAÇÃO. AF_06/2014	H	1	28,27	28,27
COMPOSICAO	88286	SINAPI	MOTORISTA OPERADOR DE MUNCK COM ENCARGOS COMPLEMENTARES	H	1	30,50	30,50
TOTAL SEM BDI - 5928							281,31

CLASSE/TIPO	CÓDIGO	FONTE	DESCRIÇÃO	UNID.	COEF.	P. UNIT. (R$)	TOTAL (R$)
DEPR	**91532**	**SINAPI**	**COMPACTADOR DE SOLOS DE PERCUSSÃO (SOQUETE) COM MOTOR A GASOLINA 4 TEMPOS, POTÊNCIA 4 CV - MATERIAIS NA OPERAÇÃO. AF_08/2015**	**H**		**6,08**	
INSUMO	4222	SINAPI	GASOLINA COMUM	L	1,03	5,91	6,08
TOTAL SEM BDI - 91532							6,08

CLASSE/TIPO	CÓDIGO	FONTE	DESCRIÇÃO	UNID.	COEF.	P. UNIT. (R$)	TOTAL (R$)
DEPR	**91531**	**SINAPI**	**COMPACTADOR DE SOLOS DE PERCUSSÃO (SOQUETE) COM MOTOR A GASOLINA 4 TEMPOS, POTÊNCIA 4 CV - MANUTENÇÃO. AF_08/2015**	**H**		**1,13**	
INSUMO	13458	SINAPI	COMPACTADOR DE SOLOS DE PERCURSAO (SOQUETE) COM MOTOR A GASOLINA 4 TEMPOS DE 4 HP (4 CV)	UN	0,0000667	17.019,08	1,13
TOTAL SEM BDI - 91531							1,13

CLASSE/TIPO	CÓDIGO	FONTE	DESCRIÇÃO	UNID.	COEF.	P. UNIT. (R$)	TOTAL (R$)
DEPR	**91530**	**SINAPI**	**COMPACTADOR DE SOLOS DE PERCUSSÃO (SOQUETE) COM MOTOR A GASOLINA 4 TEMPOS, POTÊNCIA 4 CV - JUROS. AF_08/2015**	**H**		**0,24**	
INSUMO	13458	SINAPI	COMPACTADOR DE SOLOS DE PERCURSAO (SOQUETE) COM MOTOR A GASOLINA 4 TEMPOS DE 4 HP (4 CV)	UN	0,0000143	17.019,08	0,24
TOTAL SEM BDI - 91530							0,24

CLASSE/TIPO	CÓDIGO	FONTE	DESCRIÇÃO	UNID.	COEF.	P. UNIT. (R$)	TOTAL (R$)

Maria Fernanda Gomes da Silva Arantes
Engenheira Civil
CREA: 1922273660

MUNICÍPIO DE TERESINA - PI
CONSTRUÇÃO DE CAMPO SOCIETY NO MUNICÍPIO DE TERESINA-PI
PLANILHA DE COMPOSIÇÕES UNITÁRIAS AUXILIARES - NÍVEL 2

DATA BASE: **SINAPI PI 01/2026, SEINFRA CE 28, ORSE SE 01/2026, SEM DESONERAÇÃO** **LEIS SOCIAIS (%):** **113,78** **BDI (%):** **23,54**

DEPR	**91529**	**SINAPI**	**COMPACTADOR DE SOLOS DE PERCUSSÃO (SOQUETE) COM MOTOR A GASOLINA 4 TEMPOS, POTÊNCIA 4 CV - DEPRECIAÇÃO. AF_08/2015**	**H**		**0,90**	
INSUMO	13458	SINAPI	COMPACTADOR DE SOLOS DE PERCURSAO (SOQUETE) COM MOTOR A GASOLINA 4 TEMPOS DE 4 HP (4 CV)	UN	0,0000533	17.019,08	0,90
TOTAL SEM BDI - 91529							0,90

CLASSE/TIPO	CÓDIGO	FONTE	DESCRIÇÃO	UNID.	COEF.	P. UNIT. (R$)	TOTAL (R$)
DEPR	**91398**	**SINAPI**	**CAMINHÃO PIPA 10.000 L TRUCADO, PESO BRUTO TOTAL 23.000 KG, CARGA ÚTIL MÁXIMA 15.935 KG, DISTÂNCIA ENTRE EIXOS 4,8 M, POTÊNCIA 230 CV, INCLUSIVE TANQUE DE AÇO PARA TRANSPORTE DE ÁGUA - IMPOSTOS E SEGUROS. AF_06/2014**	**H**		**4,77**	
INSUMO	37758	SINAPI	CAMINHAO TRUCADO, PESO BRUTO TOTAL 23000 KG, CARGA UTIL MAXIMA 15285 KG, DISTANCIA ENTRE EIXOS 4,80 M, POTENCIA 326 CV (INCLUI CABINE E CHASSI, NAO INCLUI CARROCERIA)	UN	0,0000057	745.573,13	4,24
INSUMO	37736	SINAPI	TANQUE DE ACO CARBONO NAO REVESTIDO, PARA TRANSPORTE DE AGUA COM CAPACIDADE DE 10 M3, COM BOMBA CENTRIFUGA POR TOMADA DE FORCA, VAZAO MAXIMA *75* M3/H (INCLUI MONTAGEM, NAO INCLUI CAMINHAO)	UN	0,0000058	91.750,00	0,53
TOTAL SEM BDI - 91398							4,77

CLASSE/TIPO	CÓDIGO	FONTE	DESCRIÇÃO	UNID.	COEF.	P. UNIT. (R$)	TOTAL (R$)
DEPR	**91397**	**SINAPI**	**CAMINHÃO PIPA 10.000 L TRUCADO, PESO BRUTO TOTAL 23.000 KG, CARGA ÚTIL MÁXIMA 15.935 KG, DISTÂNCIA ENTRE EIXOS 4,8 M, POTÊNCIA 230 CV, INCLUSIVE TANQUE DE AÇO PARA TRANSPORTE DE ÁGUA - JUROS. AF_06/2014**	**H**		**11,83**	
INSUMO	37758	SINAPI	CAMINHAO TRUCADO, PESO BRUTO TOTAL 23000 KG, CARGA UTIL MAXIMA 15285 KG, DISTANCIA ENTRE EIXOS 4,80 M, POTENCIA 326 CV (INCLUI CABINE E CHASSI, NAO INCLUI CARROCERIA)	UN	0,0000141	745.573,13	10,51
INSUMO	37736	SINAPI	TANQUE DE ACO CARBONO NAO REVESTIDO, PARA TRANSPORTE DE AGUA COM CAPACIDADE DE 10 M3, COM BOMBA CENTRIFUGA POR TOMADA DE FORCA, VAZAO MAXIMA *75* M3/H (INCLUI MONTAGEM, NAO INCLUI CAMINHAO)	UN	0,0000144	91.750,00	1,32
TOTAL SEM BDI - 91397							11,83

CLASSE/TIPO	CÓDIGO	FONTE	DESCRIÇÃO	UNID.	COEF.	P. UNIT. (R$)	TOTAL (R$)
DEPR	**91396**	**SINAPI**	**CAMINHÃO PIPA 10.000 L TRUCADO, PESO BRUTO TOTAL 23.000 KG, CARGA ÚTIL MÁXIMA 15.935 KG, DISTÂNCIA ENTRE EIXOS 4,8 M, POTÊNCIA 230 CV, INCLUSIVE TANQUE DE AÇO PARA TRANSPORTE DE ÁGUA - DEPRECIAÇÃO. AF_06/2014**	**H**		**30,62**	
INSUMO	37758	SINAPI	CAMINHAO TRUCADO, PESO BRUTO TOTAL 23000 KG, CARGA UTIL MAXIMA 15285 KG, DISTANCIA ENTRE EIXOS 4,80 M, POTENCIA 326 CV (INCLUI CABINE E CHASSI, NAO INCLUI CARROCERIA)	UN	0,0000343	745.573,13	25,57
INSUMO	37736	SINAPI	TANQUE DE ACO CARBONO NAO REVESTIDO, PARA TRANSPORTE DE AGUA COM CAPACIDADE DE 10 M3, COM BOMBA CENTRIFUGA POR TOMADA DE FORCA, VAZAO MAXIMA *75* M3/H (INCLUI MONTAGEM, NAO INCLUI CAMINHAO)	UN	0,0000551	91.750,00	5,05
TOTAL SEM BDI - 91396							30,62

CLASSE/TIPO	CÓDIGO	FONTE	DESCRIÇÃO	UNID.	COEF.	P. UNIT. (R$)	TOTAL (R$)
LIVR	**88282**	**SINAPI**	**MOTORISTA DE CAMINHÃO COM ENCARGOS COMPLEMENTARES**	**H**		**27,59**	
COMPOSICAO	95347	SINAPI	CURSO DE CAPACITAÇÃO PARA MOTORISTA DE CAMINHÃO (ENCARGOS COMPLEMENTARES) - HORISTA	H	1	0,11	0,11
INSUMO	43488	SINAPI	EPI - FAMILIA OPERADOR ESCAVADEIRA - HORISTA (ENCARGOS COMPLEMENTARES - COLETADO CAIXA)	H	1	1,13	1,13
INSUMO	43464	SINAPI	FERRAMENTAS - FAMILIA OPERADOR ESCAVADEIRA - HORISTA (ENCARGOS COMPLEMENTARES - COLETADO CAIXA)	H	1	0,05	0,05
INSUMO	37373	SINAPI	SEGURO - HORISTA (COLETADO CAIXA - ENCARGOS COMPLEMENTARES)	H	1	0,11	0,11
INSUMO	37372	SINAPI	EXAMES - HORISTA (COLETADO CAIXA - ENCARGOS COMPLEMENTARES)	H	1	1,42	1,42
INSUMO	37371	SINAPI	TRANSPORTE - HORISTA (COLETADO CAIXA - ENCARGOS COMPLEMENTARES)	H	1	0,48	0,48
INSUMO	37370	SINAPI	ALIMENTACAO - HORISTA (COLETADO CAIXA - ENCARGOS COMPLEMENTARES)	H	1	2,49	2,49
INSUMO	4093	SINAPI	MOTORISTA DE CAMINHAO (HORISTA)	H	1	21,80	21,80
TOTAL SEM BDI - 88282							27,59

CLASSE/TIPO	CÓDIGO	FONTE	DESCRIÇÃO	UNID.	COEF.	P. UNIT. (R$)	TOTAL (R$)
DEPR	**53831**	**SINAPI**	**CAMINHÃO PIPA 10.000 L TRUCADO, PESO BRUTO TOTAL 23.000 KG, CARGA ÚTIL MÁXIMA 15.935 KG, DISTÂNCIA ENTRE EIXOS 4,8 M, POTÊNCIA 230 CV, INCLUSIVE TANQUE DE AÇO PARA TRANSPORTE DE ÁGUA - MATERIAIS NA OPERAÇÃO. AF_06/2014**	**H**		**194,56**	
INSUMO	4221	SINAPI	OLEO DIESEL COMBUSTIVEL COMUM METROPOLITANO S-10 OU S-500	L	32,16	6,05	194,56
TOTAL SEM BDI - 53831							194,56

CLASSE/TIPO	CÓDIGO	FONTE	DESCRIÇÃO	UNID.	COEF.	P. UNIT. (R$)	TOTAL (R$)
DEPR	**5763**	**SINAPI**	**CAMINHÃO PIPA 10.000 L TRUCADO, PESO BRUTO TOTAL 23.000 KG, CARGA ÚTIL MÁXIMA 15.935 KG, DISTÂNCIA ENTRE EIXOS 4,8 M, POTÊNCIA 230 CV, INCLUSIVE TANQUE DE AÇO PARA TRANSPORTE DE ÁGUA - MANUTENÇÃO. AF_06/2014**	**H**		**54,26**	
INSUMO	37758	SINAPI	CAMINHAO TRUCADO, PESO BRUTO TOTAL 23000 KG, CARGA UTIL MAXIMA 15285 KG, DISTANCIA ENTRE EIXOS 4,80 M, POTENCIA 326 CV (INCLUI CABINE E CHASSI, NAO INCLUI CARROCERIA)	UN	0,0000643	745.573,13	47,94
INSUMO	37736	SINAPI	TANQUE DE ACO CARBONO NAO REVESTIDO, PARA TRANSPORTE DE AGUA COM CAPACIDADE DE 10 M3, COM BOMBA CENTRIFUGA POR TOMADA DE FORCA, VAZAO MAXIMA *75* M3/H (INCLUI MONTAGEM, NAO INCLUI CAMINHAO)	UN	0,0000689	91.750,00	6,32
TOTAL SEM BDI - 5763							54,26

Maria Fernanda Gomes da Silva Arantes
Engenheira Civil
CREA: 1922273660

MUNICÍPIO DE TERESINA - PI
CONSTRUÇÃO DE CAMPO SOCIETY NO MUNICÍPIO DE TERESINA-PI
PLANILHA DE COMPOSIÇÕES UNITÁRIAS AUXILIARES - NÍVEL 2

DATA BASE: **SINAPI PI 01/2026, SEINFRA CE 28, ORSE SE 01/2026, SEM DESONERAÇÃO** **LEIS SOCIAIS (%):** **113,78** **BDI (%):** **23,54**



MUNICÍPIO DE TERESINA - PI
CONSTRUÇÃO DE CAMPO SOCIETY NO MUNICÍPIO DE TERESINA-PI
PLANILHA DE COMPOSIÇÕES UNITÁRIAS AUXILIARES - NÍVEL 3

DATA BASE: SINAPI PI 01/2026, SEINFRA CE 28, ORSE SE 01/2026, SEM DESONERAÇÃO — **LEIS SOCIAIS (%):** 113,78 — **BDI (%):** 23,54

CLASSE/TIPO	CÓDIGO	FONTE	DESCRIÇÃO	UNID.	COEF.	P. UNIT. (R$)	TOTAL (R$)
LIVR	**95372**	**SINAPI**	**CURSO DE CAPACITAÇÃO PARA PINTOR (ENCARGOS COMPLEMENTARES) - HORISTA**	**H**		**0,32**	
INSUMO	4783	SINAPI	PINTOR (HORISTA)	H	0,01476	21,80	0,32
TOTAL SEM BDI - 95372							0,32

CLASSE/TIPO	CÓDIGO	FONTE	DESCRIÇÃO	UNID.	COEF.	P. UNIT. (R$)	TOTAL (R$)
LIVR	**95386**	**SINAPI**	**CURSO DE CAPACITAÇÃO PARA TRATORISTA (ENCARGOS COMPLEMENTARES) - HORISTA**	**H**		**0,24**	
INSUMO	4230	SINAPI	OPERADOR DE MAQUINAS E TRATORES DIVERSOS - TERRAPLANAGEM (HORISTA)	H	0,01154	21,52	0,24
TOTAL SEM BDI - 95386							0,24

CLASSE/TIPO	CÓDIGO	FONTE	DESCRIÇÃO	UNID.	COEF.	P. UNIT. (R$)	TOTAL (R$)
LIVR	**95366**	**SINAPI**	**CURSO DE CAPACITAÇÃO PARA OPERADOR DE ROLO COMPACTADOR (ENCARGOS COMPLEMENTARES) - HORISTA**	**H**		**0,17**	
INSUMO	4238	SINAPI	OPERADOR DE ROLO COMPACTADOR (HORISTA)	H	0,00831	20,67	0,17
TOTAL SEM BDI - 95366							0,17

CLASSE/TIPO	CÓDIGO	FONTE	DESCRIÇÃO	UNID.	COEF.	P. UNIT. (R$)	TOTAL (R$)
LIVR	**95363**	**SINAPI**	**CURSO DE CAPACITAÇÃO PARA OPERADOR DE MOTONIVELADORA (ENCARGOS COMPLEMENTARES) - HORISTA**	**H**		**0,33**	
INSUMO	4239	SINAPI	OPERADOR DE MOTONIVELADORA (HORISTA)	H	0,00831	40,42	0,33
TOTAL SEM BDI - 95363							0,33

CLASSE/TIPO	CÓDIGO	FONTE	DESCRIÇÃO	UNID.	COEF.	P. UNIT. (R$)	TOTAL (R$)
LIVR	**95378**	**SINAPI**	**CURSO DE CAPACITAÇÃO PARA SERVENTE (ENCARGOS COMPLEMENTARES) - HORISTA**	**H**		**0,33**	
INSUMO	6111	SINAPI	SERVENTE DE OBRAS (HORISTA)	H	0,0212	15,94	0,33
TOTAL SEM BDI - 95378							0,33

CLASSE/TIPO	CÓDIGO	FONTE	DESCRIÇÃO	UNID.	COEF.	P. UNIT. (R$)	TOTAL (R$)
LIVR	**95360**	**SINAPI**	**CURSO DE CAPACITAÇÃO PARA OPERADOR DE MÁQUINAS E EQUIPAMENTOS (ENCARGOS COMPLEMENTARES) - HORISTA**	**H**		**0,24**	
INSUMO	4230	SINAPI	OPERADOR DE MAQUINAS E TRATORES DIVERSOS - TERRAPLANAGEM (HORISTA)	H	0,01154	21,52	0,24
TOTAL SEM BDI - 95360							0,24

CLASSE/TIPO	CÓDIGO	FONTE	DESCRIÇÃO	UNID.	COEF.	P. UNIT. (R$)	TOTAL (R$)
DEPR	**89222**	**SINAPI**	**BETONEIRA CAPACIDADE NOMINAL DE 600 L, CAPACIDADE DE MISTURA 360 L, MOTOR ELÉTRICO TRIFÁSICO POTÊNCIA DE 4 CV, SEM CARREGADOR - JUROS. AF_05/2023**	**H**		**0,41**	
INSUMO	36397	SINAPI	BETONEIRA, CAPACIDADE NOMINAL 600 L, CAPACIDADE DE MISTURA 360 L, MOTOR ELETRICO TRIFASICO 220/380V, POTENCIA 4CV, SEM CARREGADOR	UN	0,0000148	27.987,41	0,41
TOTAL SEM BDI - 89222							0,41

CLASSE/TIPO	CÓDIGO	FONTE	DESCRIÇÃO	UNID.	COEF.	P. UNIT. (R$)	TOTAL (R$)
DEPR	**89221**	**SINAPI**	**BETONEIRA CAPACIDADE NOMINAL DE 600 L, CAPACIDADE DE MISTURA 360 L, MOTOR ELÉTRICO TRIFÁSICO POTÊNCIA DE 4 CV, SEM CARREGADOR - DEPRECIAÇÃO. AF_05/2023**	**H**		**1,79**	
INSUMO	36397	SINAPI	BETONEIRA, CAPACIDADE NOMINAL 600 L, CAPACIDADE DE MISTURA 360 L, MOTOR ELETRICO TRIFASICO 220/380V, POTENCIA 4CV, SEM CARREGADOR	UN	0,000064	27.987,41	1,79
TOTAL SEM BDI - 89221							1,79

CLASSE/TIPO	CÓDIGO	FONTE	DESCRIÇÃO	UNID.	COEF.	P. UNIT. (R$)	TOTAL (R$)
DEPR	**89224**	**SINAPI**	**BETONEIRA CAPACIDADE NOMINAL DE 600 L, CAPACIDADE DE MISTURA 360 L, MOTOR ELÉTRICO TRIFÁSICO POTÊNCIA DE 4 CV, SEM CARREGADOR - MATERIAIS NA OPERAÇÃO. AF_05/2023**	**H**		**2,75**	
INSUMO	2705	SINAPI	ENERGIA ELETRICA ATE 2000 KWH INDUSTRIAL, SEM DEMANDA	KWH	2,5	1,10	2,75
TOTAL SEM BDI - 89224							2,75

CLASSE/TIPO	CÓDIGO	FONTE	DESCRIÇÃO	UNID.	COEF.	P. UNIT. (R$)	TOTAL (R$)
DEPR	**89223**	**SINAPI**	**BETONEIRA CAPACIDADE NOMINAL DE 600 L, CAPACIDADE DE MISTURA 360 L, MOTOR ELÉTRICO TRIFÁSICO POTÊNCIA DE 4 CV, SEM CARREGADOR - MANUTENÇÃO. AF_05/2023**	**H**		**1,95**	
INSUMO	36397	SINAPI	BETONEIRA, CAPACIDADE NOMINAL 600 L, CAPACIDADE DE MISTURA 360 L, MOTOR ELETRICO TRIFASICO 220/380V, POTENCIA 4CV, SEM CARREGADOR	UN	0,00007	27.987,41	1,95
TOTAL SEM BDI - 89223							1,95

CLASSE/TIPO	CÓDIGO	FONTE	DESCRIÇÃO	UNID.	COEF.	P. UNIT. (R$)	TOTAL (R$)
LIVR	**95389**	**SINAPI**	**CURSO DE CAPACITAÇÃO PARA OPERADOR DE BETONEIRA ESTACIONÁRIA/MISTURADOR (ENCARGOS COMPLEMENTARES) - HORISTA**	**H**		**0,17**	
INSUMO	37666	SINAPI	OPERADOR DE BETONEIRA ESTACIONARIA / MISTURADOR (HORISTA)	H	0,00831	21,52	0,17
TOTAL SEM BDI - 95389							0,17

CLASSE/TIPO	CÓDIGO	FONTE	DESCRIÇÃO	UNID.	COEF.	P. UNIT. (R$)	TOTAL (R$)
LIVR	**95314**	**SINAPI**	**CURSO DE CAPACITAÇÃO PARA ARMADOR (ENCARGOS COMPLEMENTARES) - HORISTA**	**H**		**0,25**	
INSUMO	378	SINAPI	ARMADOR (HORISTA)	H	0,01154	21,80	0,25
TOTAL SEM BDI - 95314							0,25

CLASSE/TIPO	CÓDIGO	FONTE	DESCRIÇÃO	UNID.	COEF.	P. UNIT. (R$)	TOTAL (R$)
LIVR	**88316**	**SINAPI**	**SERVENTE COM ENCARGOS COMPLEMENTARES**	**H**		**23,66**	
INSUMO	43491	SINAPI	EPI - FAMILIA SERVENTE - HORISTA (ENCARGOS COMPLEMENTARES - COLETADO CAIXA)	H	1	1,89	1,89
INSUMO	43467	SINAPI	FERRAMENTAS - FAMILIA SERVENTE - HORISTA (ENCARGOS COMPLEMENTARES - COLETADO CAIXA)	H	1	1,00	1,00
INSUMO	37373	SINAPI	SEGURO - HORISTA (COLETADO CAIXA - ENCARGOS COMPLEMENTARES)	H	1	0,11	0,11
INSUMO	37372	SINAPI	EXAMES - HORISTA (COLETADO CAIXA - ENCARGOS COMPLEMENTARES)	H	1	1,42	1,42
INSUMO	37371	SINAPI	TRANSPORTE - HORISTA (COLETADO CAIXA - ENCARGOS COMPLEMENTARES)	H	1	0,48	0,48
INSUMO	37370	SINAPI	ALIMENTACAO - HORISTA (COLETADO CAIXA - ENCARGOS COMPLEMENTARES)	H	1	2,49	2,49

Maria Fernanda Gomes da Silva Arantes
Engenheira Civil
CREA: 1922273660

MUNICÍPIO DE TERESINA - PI
CONSTRUÇÃO DE CAMPO SOCIETY NO MUNICÍPIO DE TERESINA-PI
PLANILHA DE COMPOSIÇÕES UNITÁRIAS AUXILIARES - NÍVEL 3

DATA BASE: SINAPI PI 01/2026, SEINFRA CE 28, ORSE SE 01/2026, SEM DESONERAÇÃO **LEIS SOCIAIS (%): 113,78** **BDI (%): 23,54**

INSUMO	6111	SINAPI	SERVENTE DE OBRAS (HORISTA)	H	1	15,94	15,94
COMPOSICAO	95378	SINAPI	CURSO DE CAPACITAÇÃO PARA SERVENTE (ENCARGOS COMPLEMENTARES) - HORISTA	H	1	0,33	0,33
TOTAL SEM BDI - 88316							23,66

CLASSE/TIPO	CÓDIGO	FONTE	DESCRIÇÃO	UNID.	COEF.	P. UNIT. (R$)	TOTAL (R$)
LIVR	**95371**	**SINAPI**	**CURSO DE CAPACITAÇÃO PARA PEDREIRO (ENCARGOS COMPLEMENTARES) - HORISTA**	**H**		**0,46**	
INSUMO	4750	SINAPI	PEDREIRO (HORISTA)	H	0,0212	21,80	0,46
TOTAL SEM BDI - 95371							0,46

CLASSE/TIPO	CÓDIGO	FONTE	DESCRIÇÃO	UNID.	COEF.	P. UNIT. (R$)	TOTAL (R$)
CUSTH	**88831**	**SINAPI**	**BETONEIRA CAPACIDADE NOMINAL DE 400 L, CAPACIDADE DE MISTURA 280 L, MOTOR ELÉTRICO TRIFÁSICO POTÊNCIA DE 2 CV, SEM CARREGADOR - CHI DIURNO. AF_05/2023**	**CHI**		**0,54**	
COMPOSICAO	88827	SINAPI	BETONEIRA CAPACIDADE NOMINAL DE 400 L, CAPACIDADE DE MISTURA 280 L, MOTOR ELÉTRICO TRIFÁSICO POTÊNCIA DE 2 CV, SEM CARREGADOR - JUROS. AF_05/2023	H	1	0,10	0,10
COMPOSICAO	88826	SINAPI	BETONEIRA CAPACIDADE NOMINAL DE 400 L, CAPACIDADE DE MISTURA 280 L, MOTOR ELÉTRICO TRIFÁSICO POTÊNCIA DE 2 CV, SEM CARREGADOR - DEPRECIAÇÃO. AF_05/2023	H	1	0,44	0,44
TOTAL SEM BDI - 88831							0,54

CLASSE/TIPO	CÓDIGO	FONTE	DESCRIÇÃO	UNID.	COEF.	P. UNIT. (R$)	TOTAL (R$)
CUSTH	**88830**	**SINAPI**	**BETONEIRA CAPACIDADE NOMINAL DE 400 L, CAPACIDADE DE MISTURA 280 L, MOTOR ELÉTRICO TRIFÁSICO POTÊNCIA DE 2 CV, SEM CARREGADOR - CHP DIURNO. AF_05/2023**	**CHP**		**2,39**	
COMPOSICAO	88829	SINAPI	BETONEIRA CAPACIDADE NOMINAL DE 400 L, CAPACIDADE DE MISTURA 280 L, MOTOR ELÉTRICO TRIFÁSICO POTÊNCIA DE 2 CV, SEM CARREGADOR - MATERIAIS NA OPERAÇÃO. AF_05/2023	H	1	1,37	1,37
COMPOSICAO	88828	SINAPI	BETONEIRA CAPACIDADE NOMINAL DE 400 L, CAPACIDADE DE MISTURA 280 L, MOTOR ELÉTRICO TRIFÁSICO POTÊNCIA DE 2 CV, SEM CARREGADOR - MANUTENÇÃO. AF_05/2023	H	1	0,48	0,48
COMPOSICAO	88827	SINAPI	BETONEIRA CAPACIDADE NOMINAL DE 400 L, CAPACIDADE DE MISTURA 280 L, MOTOR ELÉTRICO TRIFÁSICO POTÊNCIA DE 2 CV, SEM CARREGADOR - JUROS. AF_05/2023	H	1	0,10	0,10
COMPOSICAO	88826	SINAPI	BETONEIRA CAPACIDADE NOMINAL DE 400 L, CAPACIDADE DE MISTURA 280 L, MOTOR ELÉTRICO TRIFÁSICO POTÊNCIA DE 2 CV, SEM CARREGADOR - DEPRECIAÇÃO. AF_05/2023	H	1	0,44	0,44
TOTAL SEM BDI - 88830							2,39

CLASSE/TIPO	CÓDIGO	FONTE	DESCRIÇÃO	UNID.	COEF.	P. UNIT. (R$)	TOTAL (R$)
LIVR	**88377**	**SINAPI**	**OPERADOR DE BETONEIRA ESTACIONÁRIA/MISTURADOR COM ENCARGOS COMPLEMENTARES**	**H**		**27,37**	
INSUMO	43488	SINAPI	EPI - FAMILIA OPERADOR ESCAVADEIRA - HORISTA (ENCARGOS COMPLEMENTARES - COLETADO CAIXA)	H	1	1,13	1,13
INSUMO	43464	SINAPI	FERRAMENTAS - FAMILIA OPERADOR ESCAVADEIRA - HORISTA (ENCARGOS COMPLEMENTARES - COLETADO CAIXA)	H	1	0,05	0,05
INSUMO	37666	SINAPI	OPERADOR DE BETONEIRA ESTACIONARIA / MISTURADOR (HORISTA)	H	1	21,52	21,52
INSUMO	37373	SINAPI	SEGURO - HORISTA (COLETADO CAIXA - ENCARGOS COMPLEMENTARES)	H	1	0,11	0,11
INSUMO	37372	SINAPI	EXAMES - HORISTA (COLETADO CAIXA - ENCARGOS COMPLEMENTARES)	H	1	1,42	1,42
INSUMO	37371	SINAPI	TRANSPORTE - HORISTA (COLETADO CAIXA - ENCARGOS COMPLEMENTARES)	H	1	0,48	0,48
INSUMO	37370	SINAPI	ALIMENTACAO - HORISTA (COLETADO CAIXA - ENCARGOS COMPLEMENTARES)	H	1	2,49	2,49
COMPOSICAO	95389	SINAPI	CURSO DE CAPACITAÇÃO PARA OPERADOR DE BETONEIRA ESTACIONÁRIA/MISTURADOR (ENCARGOS COMPLEMENTARES) - HORISTA	H	1	0,17	0,17
TOTAL SEM BDI - 88377							27,37

CLASSE/TIPO	CÓDIGO	FONTE	DESCRIÇÃO	UNID.	COEF.	P. UNIT. (R$)	TOTAL (R$)
DEPR	**90583**	**SINAPI**	**VIBRADOR DE IMERSÃO, DIÂMETRO DE PONTEIRA 45MM, MOTOR ELÉTRICO TRIFÁSICO POTÊNCIA DE 2 CV - JUROS. AF_06/2015**	**H**		**0,09**	
INSUMO	13896	SINAPI	VIBRADOR DE IMERSAO, DIAMETRO DA PONTEIRA DE *45* MM, COM MOTOR ELETRICO TRIFASICO DE 2 HP (2 CV)	UN	0,0000296	3.146,52	0,09
TOTAL SEM BDI - 90583							0,09

CLASSE/TIPO	CÓDIGO	FONTE	DESCRIÇÃO	UNID.	COEF.	P. UNIT. (R$)	TOTAL (R$)
DEPR	**90582**	**SINAPI**	**VIBRADOR DE IMERSÃO, DIÂMETRO DE PONTEIRA 45MM, MOTOR ELÉTRICO TRIFÁSICO POTÊNCIA DE 2 CV - DEPRECIAÇÃO. AF_06/2015**	**H**		**0,40**	
INSUMO	13896	SINAPI	VIBRADOR DE IMERSAO, DIAMETRO DA PONTEIRA DE *45* MM, COM MOTOR ELETRICO TRIFASICO DE 2 HP (2 CV)	UN	0,000128	3.146,52	0,40
TOTAL SEM BDI - 90582							0,40

CLASSE/TIPO	CÓDIGO	FONTE	DESCRIÇÃO	UNID.	COEF.	P. UNIT. (R$)	TOTAL (R$)
DEPR	**90585**	**SINAPI**	**VIBRADOR DE IMERSÃO, DIÂMETRO DE PONTEIRA 45MM, MOTOR ELÉTRICO TRIFÁSICO POTÊNCIA DE 2 CV - MATERIAIS NA OPERAÇÃO. AF_06/2015**	**H**		**0,57**	
INSUMO	2705	SINAPI	ENERGIA ELETRICA ATE 2000 KWH INDUSTRIAL, SEM DEMANDA	KWH	0,52	1,10	0,57
TOTAL SEM BDI - 90585							0,57

CLASSE/TIPO	CÓDIGO	FONTE	DESCRIÇÃO	UNID.	COEF.	P. UNIT. (R$)	TOTAL (R$)
DEPR	**90584**	**SINAPI**	**VIBRADOR DE IMERSÃO, DIÂMETRO DE PONTEIRA 45MM, MOTOR ELÉTRICO TRIFÁSICO POTÊNCIA DE 2 CV - MANUTENÇÃO. AF_06/2015**	**H**		**0,31**	
INSUMO	13896	SINAPI	VIBRADOR DE IMERSAO, DIAMETRO DA PONTEIRA DE *45* MM, COM MOTOR ELETRICO TRIFASICO DE 2 HP (2 CV)	UN	0,0001	3.146,52	0,31
TOTAL SEM BDI - 90584							0,31

Maria Fernanda Gomes da Silva Arantes
Engenheira Civil
CREA: 1922273660

MUNICÍPIO DE TERESINA - PI
CONSTRUÇÃO DE CAMPO SOCIETY NO MUNICÍPIO DE TERESINA-PI
PLANILHA DE COMPOSIÇÕES UNITÁRIAS AUXILIARES - NÍVEL 3

DATA BASE: SINAPI PI 01/2026, SEINFRA CE 28, ORSE SE 01/2026, SEM DESONERAÇÃO **LEIS SOCIAIS (%): 113,78** **BDI (%): 23,54**

CLASSE/TIPO	CÓDIGO	FONTE	DESCRIÇÃO	UNID.	COEF.	P. UNIT. (R$)	TOTAL (R$)
DEPR	**88858**	**SINAPI**	**RETROESCAVADEIRA SOBRE RODAS COM CARREGADEIRA, TRAÇÃO 4X4, POTÊNCIA LÍQ. 88 HP, CAÇAMBA CARREG. CAP. MÍN. 1 M3, CAÇAMBA RETRO CAP. 0,26 M3, PESO OPERACIONAL MÍN. 6.674 KG, PROFUNDIDADE ESCAVAÇÃO MÁX. 4,37 M - JUROS. AF_06/2014**	**H**		**6,90**	
INSUMO	36531	SINAPI	RETROESCAVADEIRA SOBRE RODAS COM CARREGADEIRA, TRACAO 4 X 4, POTENCIA LIQUIDA 88 HP, PESO OPERACIONAL MINIMO DE 6674 KG, CAPACIDADE DA CARREGADEIRA DE 1,00 M3 E DA RETROESCAVADEIRA MINIMA DE 0,26 M3, PROFUNDIDADE DE ESCAVACAO MAXIMA DE 4,37 M	UN	0,0000148	466.463,38	6,90
TOTAL SEM BDI - 88858							6,90

CLASSE/TIPO	CÓDIGO	FONTE	DESCRIÇÃO	UNID.	COEF.	P. UNIT. (R$)	TOTAL (R$)
DEPR	**88857**	**SINAPI**	**RETROESCAVADEIRA SOBRE RODAS COM CARREGADEIRA, TRAÇÃO 4X4, POTÊNCIA LÍQ. 88 HP, CAÇAMBA CARREG. CAP. MÍN. 1 M3, CAÇAMBA RETRO CAP. 0,26 M3, PESO OPERACIONAL MÍN. 6.674 KG, PROFUNDIDADE ESCAVAÇÃO MÁX. 4,37 M - DEPRECIAÇÃO. AF_06/2014**	**H**		**26,12**	
INSUMO	36531	SINAPI	RETROESCAVADEIRA SOBRE RODAS COM CARREGADEIRA, TRACAO 4 X 4, POTENCIA LIQUIDA 88 HP, PESO OPERACIONAL MINIMO DE 6674 KG, CAPACIDADE DA CARREGADEIRA DE 1,00 M3 E DA RETROESCAVADEIRA MINIMA DE 0,26 M3, PROFUNDIDADE DE ESCAVACAO MAXIMA DE 4,37 M	UN	0,000056	466.463,38	26,12
TOTAL SEM BDI - 88857							26,12

CLASSE/TIPO	CÓDIGO	FONTE	DESCRIÇÃO	UNID.	COEF.	P. UNIT. (R$)	TOTAL (R$)
LIVR	**88294**	**SINAPI**	**OPERADOR DE ESCAVADEIRA COM ENCARGOS COMPLEMENTARES**	**H**		**30,54**	
INSUMO	43488	SINAPI	EPI - FAMILIA OPERADOR ESCAVADEIRA - HORISTA (ENCARGOS COMPLEMENTARES - COLETADO CAIXA)	H	1	1,13	1,13
INSUMO	43464	SINAPI	FERRAMENTAS - FAMILIA OPERADOR ESCAVADEIRA - HORISTA (ENCARGOS COMPLEMENTARES - COLETADO CAIXA)	H	1	0,05	0,05
INSUMO	37373	SINAPI	SEGURO - HORISTA (COLETADO CAIXA - ENCARGOS COMPLEMENTARES)	H	1	0,11	0,11
INSUMO	37372	SINAPI	EXAMES - HORISTA (COLETADO CAIXA - ENCARGOS COMPLEMENTARES)	H	1	1,42	1,42
INSUMO	37371	SINAPI	TRANSPORTE - HORISTA (COLETADO CAIXA - ENCARGOS COMPLEMENTARES)	H	1	0,48	0,48
INSUMO	37370	SINAPI	ALIMENTACAO - HORISTA (COLETADO CAIXA - ENCARGOS COMPLEMENTARES)	H	1	2,49	2,49
INSUMO	4234	SINAPI	OPERADOR DE ESCAVADEIRA (HORISTA)	H	1	24,58	24,58
COMPOSICAO	95357	SINAPI	CURSO DE CAPACITAÇÃO PARA OPERADOR DE ESCAVADEIRA (ENCARGOS COMPLEMENTARES) - HORISTA	H	1	0,28	0,28
TOTAL SEM BDI - 88294							30,54

CLASSE/TIPO	CÓDIGO	FONTE	DESCRIÇÃO	UNID.	COEF.	P. UNIT. (R$)	TOTAL (R$)
DEPR	**53786**	**SINAPI**	**RETROESCAVADEIRA SOBRE RODAS COM CARREGADEIRA, TRAÇÃO 4X4, POTÊNCIA LÍQ. 88 HP, CAÇAMBA CARREG. CAP. MÍN. 1 M3, CAÇAMBA RETRO CAP. 0,26 M3, PESO OPERACIONAL MÍN. 6.674 KG, PROFUNDIDADE ESCAVAÇÃO MÁX. 4,37 M - MATERIAIS NA OPERAÇÃO. AF_06/2014**	**H**		**51,60**	
INSUMO	4221	SINAPI	OLEO DIESEL COMBUSTIVEL COMUM METROPOLITANO S-10 OU S-500	L	8,53	6,05	51,60
TOTAL SEM BDI - 53786							51,60

CLASSE/TIPO	CÓDIGO	FONTE	DESCRIÇÃO	UNID.	COEF.	P. UNIT. (R$)	TOTAL (R$)
DEPR	**5664**	**SINAPI**	**RETROESCAVADEIRA SOBRE RODAS COM CARREGADEIRA, TRAÇÃO 4X4, POTÊNCIA LÍQ. 88 HP, CAÇAMBA CARREG. CAP. MÍN. 1 M3, CAÇAMBA RETRO CAP. 0,26 M3, PESO OPERACIONAL MÍN. 6.674 KG, PROFUNDIDADE ESCAVAÇÃO MÁX. 4,37 M - MANUTENÇÃO. AF_06/2014**	**H**		**32,65**	
INSUMO	36531	SINAPI	RETROESCAVADEIRA SOBRE RODAS COM CARREGADEIRA, TRACAO 4 X 4, POTENCIA LIQUIDA 88 HP, PESO OPERACIONAL MINIMO DE 6674 KG, CAPACIDADE DA CARREGADEIRA DE 1,00 M3 E DA RETROESCAVADEIRA MINIMA DE 0,26 M3, PROFUNDIDADE DE ESCAVACAO MAXIMA DE 4,37 M	UN	0,00007	466.463,38	32,65
TOTAL SEM BDI - 5664							32,65

CLASSE/TIPO	CÓDIGO	FONTE	DESCRIÇÃO	UNID.	COEF.	P. UNIT. (R$)	TOTAL (R$)
DEPR	**91532**	**SINAPI**	**COMPACTADOR DE SOLOS DE PERCUSSÃO (SOQUETE) COM MOTOR A GASOLINA 4 TEMPOS, POTÊNCIA 4 CV - MATERIAIS NA OPERAÇÃO. AF_08/2015**	**H**		**6,08**	
INSUMO	4222	SINAPI	GASOLINA COMUM	L	1,03	5,91	6,08
TOTAL SEM BDI - 91532							6,08

CLASSE/TIPO	CÓDIGO	FONTE	DESCRIÇÃO	UNID.	COEF.	P. UNIT. (R$)	TOTAL (R$)
DEPR	**91531**	**SINAPI**	**COMPACTADOR DE SOLOS DE PERCUSSÃO (SOQUETE) COM MOTOR A GASOLINA 4 TEMPOS, POTÊNCIA 4 CV - MANUTENÇÃO. AF_08/2015**	**H**		**1,13**	
INSUMO	13458	SINAPI	COMPACTADOR DE SOLOS DE PERCURSAO (SOQUETE) COM MOTOR A GASOLINA 4 TEMPOS DE 4 HP (4 CV)	UN	0,0000667	17.019,08	1,13
TOTAL SEM BDI - 91531							1,13

CLASSE/TIPO	CÓDIGO	FONTE	DESCRIÇÃO	UNID.	COEF.	P. UNIT. (R$)	TOTAL (R$)
DEPR	**91530**	**SINAPI**	**COMPACTADOR DE SOLOS DE PERCUSSÃO (SOQUETE) COM MOTOR A GASOLINA 4 TEMPOS, POTÊNCIA 4 CV - JUROS. AF_08/2015**	**H**		**0,24**	
INSUMO	13458	SINAPI	COMPACTADOR DE SOLOS DE PERCURSAO (SOQUETE) COM MOTOR A GASOLINA 4 TEMPOS DE 4 HP (4 CV)	UN	0,0000143	17.019,08	0,24
TOTAL SEM BDI - 91530							0,24

CLASSE/TIPO	CÓDIGO	FONTE	DESCRIÇÃO	UNID.	COEF.	P. UNIT. (R$)	TOTAL (R$)
DEPR	**91529**	**SINAPI**	**COMPACTADOR DE SOLOS DE PERCUSSÃO (SOQUETE) COM MOTOR A GASOLINA 4 TEMPOS, POTÊNCIA 4 CV - DEPRECIAÇÃO. AF_08/2015**	**H**		**0,90**	
INSUMO	13458	SINAPI	COMPACTADOR DE SOLOS DE PERCURSAO (SOQUETE) COM MOTOR A GASOLINA 4 TEMPOS DE 4 HP (4 CV)	UN	0,0000533	17.019,08	0,90
TOTAL SEM BDI - 91529							0,90

Maria Fernanda Gomes da Silva Arantes
Engenheira Civil
CREA: 1922273660

MUNICÍPIO DE TERESINA - PI
CONSTRUÇÃO DE CAMPO SOCIETY NO MUNICÍPIO DE TERESINA-PI
PLANILHA DE COMPOSIÇÕES UNITÁRIAS AUXILIARES - NÍVEL 3

DATA BASE: **SINAPI PI 01/2026, SEINFRA CE 28, ORSE SE 01/2026, SEM DESONERAÇÃO** **LEIS SOCIAIS (%):** **113,78** **BDI (%):** **23,54**

CLASSE/TIPO	CÓDIGO	FONTE	DESCRIÇÃO	UNID.	COEF.	P. UNIT. (R$)	TOTAL (R$)
LIVR	**88297**	**SINAPI**	**OPERADOR DE MÁQUINAS E EQUIPAMENTOS COM ENCARGOS COMPLEMENTARES**	**H**		**27,44**	
INSUMO	43488	SINAPI	EPI - FAMILIA OPERADOR ESCAVADEIRA - HORISTA (ENCARGOS COMPLEMENTARES - COLETADO CAIXA)	H	1	1,13	1,13
INSUMO	43464	SINAPI	FERRAMENTAS - FAMILIA OPERADOR ESCAVADEIRA - HORISTA (ENCARGOS COMPLEMENTARES - COLETADO CAIXA)	H	1	0,05	0,05
INSUMO	37373	SINAPI	SEGURO - HORISTA (COLETADO CAIXA - ENCARGOS COMPLEMENTARES)	H	1	0,11	0,11
INSUMO	37372	SINAPI	EXAMES - HORISTA (COLETADO CAIXA - ENCARGOS COMPLEMENTARES)	H	1	1,42	1,42
INSUMO	37371	SINAPI	TRANSPORTE - HORISTA (COLETADO CAIXA - ENCARGOS COMPLEMENTARES)	H	1	0,48	0,48
INSUMO	37370	SINAPI	ALIMENTACAO - HORISTA (COLETADO CAIXA - ENCARGOS COMPLEMENTARES)	H	1	2,49	2,49
INSUMO	4230	SINAPI	OPERADOR DE MAQUINAS E TRATORES DIVERSOS - TERRAPLANAGEM (HORISTA)	H	1	21,52	21,52
COMPOSICAO	95360	SINAPI	CURSO DE CAPACITAÇÃO PARA OPERADOR DE MÁQUINAS E EQUIPAMENTOS (ENCARGOS COMPLEMENTARES) - HORISTA	H	1	0,24	0,24
TOTAL SEM BDI - 88297							27,44

CLASSE/TIPO	CÓDIGO	FONTE	DESCRIÇÃO	UNID.	COEF.	P. UNIT. (R$)	TOTAL (R$)
CUSTH	**89226**	**SINAPI**	**BETONEIRA CAPACIDADE NOMINAL DE 600 L, CAPACIDADE DE MISTURA 360 L, MOTOR ELÉTRICO TRIFÁSICO POTÊNCIA DE 4 CV, SEM CARREGADOR - CHI DIURNO. AF_05/2023**	**CHI**		**2,20**	
COMPOSICAO	89222	SINAPI	BETONEIRA CAPACIDADE NOMINAL DE 600 L, CAPACIDADE DE MISTURA 360 L, MOTOR ELÉTRICO TRIFÁSICO POTÊNCIA DE 4 CV, SEM CARREGADOR - JUROS. AF_05/2023	H	1	0,41	0,41
COMPOSICAO	89221	SINAPI	BETONEIRA CAPACIDADE NOMINAL DE 600 L, CAPACIDADE DE MISTURA 360 L, MOTOR ELÉTRICO TRIFÁSICO POTÊNCIA DE 4 CV, SEM CARREGADOR - DEPRECIAÇÃO. AF_05/2023	H	1	1,79	1,79
TOTAL SEM BDI - 89226							2,20

CLASSE/TIPO	CÓDIGO	FONTE	DESCRIÇÃO	UNID.	COEF.	P. UNIT. (R$)	TOTAL (R$)
CUSTH	**89225**	**SINAPI**	**BETONEIRA CAPACIDADE NOMINAL DE 600 L, CAPACIDADE DE MISTURA 360 L, MOTOR ELÉTRICO TRIFÁSICO POTÊNCIA DE 4 CV, SEM CARREGADOR - CHP DIURNO. AF_05/2023**	**CHP**		**6,90**	
COMPOSICAO	89224	SINAPI	BETONEIRA CAPACIDADE NOMINAL DE 600 L, CAPACIDADE DE MISTURA 360 L, MOTOR ELÉTRICO TRIFÁSICO POTÊNCIA DE 4 CV, SEM CARREGADOR - MATERIAIS NA OPERAÇÃO. AF_05/2023	H	1	2,75	2,75
COMPOSICAO	89223	SINAPI	BETONEIRA CAPACIDADE NOMINAL DE 600 L, CAPACIDADE DE MISTURA 360 L, MOTOR ELÉTRICO TRIFÁSICO POTÊNCIA DE 4 CV, SEM CARREGADOR - MANUTENÇÃO. AF_05/2023	H	1	1,95	1,95
COMPOSICAO	89222	SINAPI	BETONEIRA CAPACIDADE NOMINAL DE 600 L, CAPACIDADE DE MISTURA 360 L, MOTOR ELÉTRICO TRIFÁSICO POTÊNCIA DE 4 CV, SEM CARREGADOR - JUROS. AF_05/2023	H	1	0,41	0,41
COMPOSICAO	89221	SINAPI	BETONEIRA CAPACIDADE NOMINAL DE 600 L, CAPACIDADE DE MISTURA 360 L, MOTOR ELÉTRICO TRIFÁSICO POTÊNCIA DE 4 CV, SEM CARREGADOR - DEPRECIAÇÃO. AF_05/2023	H	1	1,79	1,79
TOTAL SEM BDI - 89225							6,90

CLASSE/TIPO	CÓDIGO	FONTE	DESCRIÇÃO	UNID.	COEF.	P. UNIT. (R$)	TOTAL (R$)
ARMAC	**92799**	**SINAPI**	**CORTE E DOBRA DE AÇO CA-60, DIÂMETRO DE 4,2 MM. AF_06/2022**	**KG**		**10,50**	
INSUMO	43059	SINAPI	ACO CA-60, 4,2 MM, OU 5,0 MM, OU 6,0 MM, OU 7,0 MM, VERGALHAO	KG	1,07	6,94	7,42
COMPOSICAO	88245	SINAPI	ARMADOR COM ENCARGOS COMPLEMENTARES	H	0,0933	29,26	2,72
COMPOSICAO	88238	SINAPI	AJUDANTE DE ARMADOR COM ENCARGOS COMPLEMENTARES	H	0,0152	24,09	0,36
TOTAL SEM BDI - 92799							10,50

CLASSE/TIPO	CÓDIGO	FONTE	DESCRIÇÃO	UNID.	COEF.	P. UNIT. (R$)	TOTAL (R$)
LIVR	**88245**	**SINAPI**	**ARMADOR COM ENCARGOS COMPLEMENTARES**	**H**		**29,26**	
INSUMO	43489	SINAPI	EPI - FAMILIA PEDREIRO - HORISTA (ENCARGOS COMPLEMENTARES - COLETADO CAIXA)	H	1	1,81	1,81
INSUMO	43465	SINAPI	FERRAMENTAS - FAMILIA PEDREIRO - HORISTA (ENCARGOS COMPLEMENTARES - COLETADO CAIXA)	H	1	0,90	0,90
INSUMO	37373	SINAPI	SEGURO - HORISTA (COLETADO CAIXA - ENCARGOS COMPLEMENTARES)	H	1	0,11	0,11
INSUMO	37372	SINAPI	EXAMES - HORISTA (COLETADO CAIXA - ENCARGOS COMPLEMENTARES)	H	1	1,42	1,42
INSUMO	37371	SINAPI	TRANSPORTE - HORISTA (COLETADO CAIXA - ENCARGOS COMPLEMENTARES)	H	1	0,48	0,48
INSUMO	37370	SINAPI	ALIMENTACAO - HORISTA (COLETADO CAIXA - ENCARGOS COMPLEMENTARES)	H	1	2,49	2,49
INSUMO	378	SINAPI	ARMADOR (HORISTA)	H	1	21,80	21,80
COMPOSICAO	95314	SINAPI	CURSO DE CAPACITAÇÃO PARA ARMADOR (ENCARGOS COMPLEMENTARES) - HORISTA	H	1	0,25	0,25
TOTAL SEM BDI - 88245							29,26

CLASSE/TIPO	CÓDIGO	FONTE	DESCRIÇÃO	UNID.	COEF.	P. UNIT. (R$)	TOTAL (R$)
LIVR	**88238**	**SINAPI**	**AJUDANTE DE ARMADOR COM ENCARGOS COMPLEMENTARES**	**H**		**24,09**	
INSUMO	43489	SINAPI	EPI - FAMILIA PEDREIRO - HORISTA (ENCARGOS COMPLEMENTARES - COLETADO CAIXA)	H	1	1,81	1,81
INSUMO	43465	SINAPI	FERRAMENTAS - FAMILIA PEDREIRO - HORISTA (ENCARGOS COMPLEMENTARES - COLETADO CAIXA)	H	1	0,90	0,90
INSUMO	37373	SINAPI	SEGURO - HORISTA (COLETADO CAIXA - ENCARGOS COMPLEMENTARES)	H	1	0,11	0,11
INSUMO	37372	SINAPI	EXAMES - HORISTA (COLETADO CAIXA - ENCARGOS COMPLEMENTARES)	H	1	1,42	1,42
INSUMO	37371	SINAPI	TRANSPORTE - HORISTA (COLETADO CAIXA - ENCARGOS COMPLEMENTARES)	H	1	0,48	0,48
INSUMO	37370	SINAPI	ALIMENTACAO - HORISTA (COLETADO CAIXA - ENCARGOS COMPLEMENTARES)	H	1	2,49	2,49
INSUMO	6114	SINAPI	AJUDANTE DE ARMADOR (HORISTA)	H	1	16,69	16,69

Maria Fernanda Gomes da Silva Arantes
Engenheira Civil
CREA: 1922273660

DATA BASE: **SINAPI PI 01/2026, SEINFRA CE 28, ORSE SE 01/2026, SEM DESONERAÇÃO** **LEIS SOCIAIS (%):** **113,78** **BDI (%):** **23,54**

COMPOSICAO	95308	SINAPI	CURSO DE CAPACITAÇÃO PARA AJUDANTE DE ARMADOR (ENCARGOS COMPLEMENTARES) - HORISTA	H	1	0,19	0,19
TOTAL SEM BDI - 88238							24,09

CLASSE/TIPO	CÓDIGO	FONTE	DESCRIÇÃO	UNID.	COEF.	P. UNIT. (R$)	TOTAL (R$)
DEPR	**91689**	**SINAPI**	**SERRA CIRCULAR DE BANCADA COM MOTOR ELÉTRICO POTÊNCIA DE 5HP, COM COIFA PARA DISCO 10" - JUROS. AF_08/2015**	**H**		**0,01**	
INSUMO	14618	SINAPI	SERRA CIRCULAR DE BANCADA COM MOTOR ELETRICO, POTENCIA DE *1600* W, PARA DISCO DE DIAMETRO DE 10" (250 MM)	UN	0,0000148	1.252,51	0,01
TOTAL SEM BDI - 91689							0,01

CLASSE/TIPO	CÓDIGO	FONTE	DESCRIÇÃO	UNID.	COEF.	P. UNIT. (R$)	TOTAL (R$)
DEPR	**91688**	**SINAPI**	**SERRA CIRCULAR DE BANCADA COM MOTOR ELÉTRICO POTÊNCIA DE 5HP, COM COIFA PARA DISCO 10" - DEPRECIAÇÃO. AF_08/2015**	**H**		**0,09**	
INSUMO	14618	SINAPI	SERRA CIRCULAR DE BANCADA COM MOTOR ELETRICO, POTENCIA DE *1600* W, PARA DISCO DE DIAMETRO DE 10" (250 MM)	UN	0,000072	1.252,51	0,09
TOTAL SEM BDI - 91688							0,09

CLASSE/TIPO	CÓDIGO	FONTE	DESCRIÇÃO	UNID.	COEF.	P. UNIT. (R$)	TOTAL (R$)
DEPR	**91691**	**SINAPI**	**SERRA CIRCULAR DE BANCADA COM MOTOR ELÉTRICO POTÊNCIA DE 5HP, COM COIFA PARA DISCO 10" - MATERIAIS NA OPERAÇÃO. AF_08/2015**	**H**		**1,49**	
INSUMO	2705	SINAPI	ENERGIA ELETRICA ATE 2000 KWH INDUSTRIAL, SEM DEMANDA	KWH	1,36	1,10	1,49
TOTAL SEM BDI - 91691							1,49

CLASSE/TIPO	CÓDIGO	FONTE	DESCRIÇÃO	UNID.	COEF.	P. UNIT. (R$)	TOTAL (R$)
DEPR	**91690**	**SINAPI**	**SERRA CIRCULAR DE BANCADA COM MOTOR ELÉTRICO POTÊNCIA DE 5HP, COM COIFA PARA DISCO 10" - MANUTENÇÃO. AF_08/2015**	**H**		**0,06**	
INSUMO	14618	SINAPI	SERRA CIRCULAR DE BANCADA COM MOTOR ELETRICO, POTENCIA DE *1600* W, PARA DISCO DE DIAMETRO DE 10" (250 MM)	UN	0,00005	1.252,51	0,06
TOTAL SEM BDI - 91690							0,06

CLASSE/TIPO	CÓDIGO	FONTE	DESCRIÇÃO	UNID.	COEF.	P. UNIT. (R$)	TOTAL (R$)
LIVR	**95329**	**SINAPI**	**CURSO DE CAPACITAÇÃO PARA CARPINTEIRO DE ESQUADRIA (ENCARGOS COMPLEMENTARES) - HORISTA**	**H**		**0,30**	
INSUMO	1214	SINAPI	CARPINTEIRO DE ESQUADRIAS (HORISTA)	H	0,01476	20,75	0,30
TOTAL SEM BDI - 95329							0,30

CLASSE/TIPO	CÓDIGO	FONTE	DESCRIÇÃO	UNID.	COEF.	P. UNIT. (R$)	TOTAL (R$)
LIVR	**95309**	**SINAPI**	**CURSO DE CAPACITAÇÃO PARA AJUDANTE DE CARPINTEIRO (ENCARGOS COMPLEMENTARES) - HORISTA**	**H**		**0,24**	
INSUMO	6117	SINAPI	CARPINTEIRO AUXILIAR (HORISTA)	H	0,01476	16,69	0,24
TOTAL SEM BDI - 95309							0,24

CLASSE/TIPO	CÓDIGO	FONTE	DESCRIÇÃO	UNID.	COEF.	P. UNIT. (R$)	TOTAL (R$)
DEPR	**88827**	**SINAPI**	**BETONEIRA CAPACIDADE NOMINAL DE 400 L, CAPACIDADE DE MISTURA 280 L, MOTOR ELÉTRICO TRIFÁSICO POTÊNCIA DE 2 CV, SEM CARREGADOR - JUROS. AF_05/2023**	**H**		**0,10**	
INSUMO	10535	SINAPI	BETONEIRA, CAPACIDADE NOMINAL 400 L, CAPACIDADE DE MISTURA 280 L, MOTOR ELETRICO TRIFASICO 220/380 V, POTENCIA 2 CV, SEM CARREGADOR	UN	0,0000148	6.880,24	0,10
TOTAL SEM BDI - 88827							0,10

CLASSE/TIPO	CÓDIGO	FONTE	DESCRIÇÃO	UNID.	COEF.	P. UNIT. (R$)	TOTAL (R$)
DEPR	**88826**	**SINAPI**	**BETONEIRA CAPACIDADE NOMINAL DE 400 L, CAPACIDADE DE MISTURA 280 L, MOTOR ELÉTRICO TRIFÁSICO POTÊNCIA DE 2 CV, SEM CARREGADOR - DEPRECIAÇÃO. AF_05/2023**	**H**		**0,44**	
INSUMO	10535	SINAPI	BETONEIRA, CAPACIDADE NOMINAL 400 L, CAPACIDADE DE MISTURA 280 L, MOTOR ELETRICO TRIFASICO 220/380 V, POTENCIA 2 CV, SEM CARREGADOR	UN	0,000064	6.880,24	0,44
TOTAL SEM BDI - 88826							0,44

CLASSE/TIPO	CÓDIGO	FONTE	DESCRIÇÃO	UNID.	COEF.	P. UNIT. (R$)	TOTAL (R$)
DEPR	**88829**	**SINAPI**	**BETONEIRA CAPACIDADE NOMINAL DE 400 L, CAPACIDADE DE MISTURA 280 L, MOTOR ELÉTRICO TRIFÁSICO POTÊNCIA DE 2 CV, SEM CARREGADOR - MATERIAIS NA OPERAÇÃO. AF_05/2023**	**H**		**1,37**	
INSUMO	2705	SINAPI	ENERGIA ELETRICA ATE 2000 KWH INDUSTRIAL, SEM DEMANDA	KWH	1,25	1,10	1,37
TOTAL SEM BDI - 88829							1,37

CLASSE/TIPO	CÓDIGO	FONTE	DESCRIÇÃO	UNID.	COEF.	P. UNIT. (R$)	TOTAL (R$)
DEPR	**88828**	**SINAPI**	**BETONEIRA CAPACIDADE NOMINAL DE 400 L, CAPACIDADE DE MISTURA 280 L, MOTOR ELÉTRICO TRIFÁSICO POTÊNCIA DE 2 CV, SEM CARREGADOR - MANUTENÇÃO. AF_05/2023**	**H**		**0,48**	
INSUMO	10535	SINAPI	BETONEIRA, CAPACIDADE NOMINAL 400 L, CAPACIDADE DE MISTURA 280 L, MOTOR ELETRICO TRIFASICO 220/380 V, POTENCIA 2 CV, SEM CARREGADOR	UN	0,00007	6.880,24	0,48
TOTAL SEM BDI - 88828							0,48

CLASSE/TIPO	CÓDIGO	FONTE	DESCRIÇÃO	UNID.	COEF.	P. UNIT. (R$)	TOTAL (R$)
LIVR	**95330**	**SINAPI**	**CURSO DE CAPACITAÇÃO PARA CARPINTEIRO DE FÔRMAS (ENCARGOS COMPLEMENTARES) - HORISTA**	**H**		**0,25**	
INSUMO	1213	SINAPI	CARPINTEIRO DE FORMAS PARA CONCRETO (HORISTA)	H	0,01154	21,80	0,25
TOTAL SEM BDI - 95330							0,25

CLASSE/TIPO	CÓDIGO	FONTE	DESCRIÇÃO	UNID.	COEF.	P. UNIT. (R$)	TOTAL (R$)
LIVR	**95308**	**SINAPI**	**CURSO DE CAPACITAÇÃO PARA AJUDANTE DE ARMADOR (ENCARGOS COMPLEMENTARES) - HORISTA**	**H**		**0,19**	
INSUMO	6114	SINAPI	AJUDANTE DE ARMADOR (HORISTA)	H	0,01154	16,69	0,19
TOTAL SEM BDI - 95308							0,19

CLASSE/TIPO	CÓDIGO	FONTE	DESCRIÇÃO	UNID.	COEF.	P. UNIT. (R$)	TOTAL (R$)
LIVR	**95335**	**SINAPI**	**CURSO DE CAPACITAÇÃO PARA ENCANADOR OU BOMBEIRO HIDRÁULICO (ENCARGOS COMPLEMENTARES) - HORISTA**	**H**		**0,39**	
INSUMO	2696	SINAPI	ENCANADOR OU BOMBEIRO HIDRAULICO (HORISTA)	H	0,01798	21,80	0,39



MUNICÍPIO DE TERESINA - PI
CONSTRUÇÃO DE CAMPO SOCIETY NO MUNICÍPIO DE TERESINA-PI
PLANILHA DE COMPOSIÇÕES UNITÁRIAS AUXILIARES - NÍVEL 3

DATA BASE: SINAPI PI 01/2026, SEINFRA CE 28, ORSE SE 01/2026, SEM DESONERAÇÃO **LEIS SOCIAIS (%): 113,78** **BDI (%): 23,54**

TOTAL SEM BDI - 95335	0,39

CLASSE/TIPO	CÓDIGO	FONTE	DESCRIÇÃO	UNID.	COEF.	P. UNIT. (R$)	TOTAL (R$)
LIVR	**95341**	**SINAPI**	**CURSO DE CAPACITAÇÃO PARA MARMORISTA/GRANITEIRO (ENCARGOS COMPLEMENTARES) - HORISTA**	**H**		**0,32**	
INSUMO	4755	SINAPI	MARMORISTA / GRANITEIRO (HORISTA)	H	0,01476	21,74	0,32
TOTAL SEM BDI - 95341							0,32

CLASSE/TIPO	CÓDIGO	FONTE	DESCRIÇÃO	UNID.	COEF.	P. UNIT. (R$)	TOTAL (R$)
DEPR	**91398**	**SINAPI**	**CAMINHÃO PIPA 10.000 L TRUCADO, PESO BRUTO TOTAL 23.000 KG, CARGA ÚTIL MÁXIMA 15.935 KG, DISTÂNCIA ENTRE EIXOS 4,8 M, POTÊNCIA 230 CV, INCLUSIVE TANQUE DE AÇO PARA TRANSPORTE DE ÁGUA - IMPOSTOS E SEGUROS. AF_06/2014**	**H**		**4,77**	
INSUMO	37758	SINAPI	CAMINHAO TRUCADO, PESO BRUTO TOTAL 23000 KG, CARGA UTIL MAXIMA 15285 KG, DISTANCIA ENTRE EIXOS 4,80 M, POTENCIA 326 CV (INCLUI CABINE E CHASSI, NAO INCLUI CARROCERIA)	UN	0,0000057	745.573,13	4,24
INSUMO	37736	SINAPI	TANQUE DE ACO CARBONO NAO REVESTIDO, PARA TRANSPORTE DE AGUA COM CAPACIDADE DE 10 M3, COM BOMBA CENTRIFUGA POR TOMADA DE FORCA, VAZAO MAXIMA *75* M3/H (INCLUI MONTAGEM, NAO INCLUI CAMINHAO)	UN	0,0000058	91.750,00	0,53
TOTAL SEM BDI - 91398							4,77

CLASSE/TIPO	CÓDIGO	FONTE	DESCRIÇÃO	UNID.	COEF.	P. UNIT. (R$)	TOTAL (R$)
DEPR	**91397**	**SINAPI**	**CAMINHÃO PIPA 10.000 L TRUCADO, PESO BRUTO TOTAL 23.000 KG, CARGA ÚTIL MÁXIMA 15.935 KG, DISTÂNCIA ENTRE EIXOS 4,8 M, POTÊNCIA 230 CV, INCLUSIVE TANQUE DE AÇO PARA TRANSPORTE DE ÁGUA - JUROS. AF_06/2014**	**H**		**11,83**	
INSUMO	37758	SINAPI	CAMINHAO TRUCADO, PESO BRUTO TOTAL 23000 KG, CARGA UTIL MAXIMA 15285 KG, DISTANCIA ENTRE EIXOS 4,80 M, POTENCIA 326 CV (INCLUI CABINE E CHASSI, NAO INCLUI CARROCERIA)	UN	0,0000141	745.573,13	10,51
INSUMO	37736	SINAPI	TANQUE DE ACO CARBONO NAO REVESTIDO, PARA TRANSPORTE DE AGUA COM CAPACIDADE DE 10 M3, COM BOMBA CENTRIFUGA POR TOMADA DE FORCA, VAZAO MAXIMA *75* M3/H (INCLUI MONTAGEM, NAO INCLUI CAMINHAO)	UN	0,0000144	91.750,00	1,32
TOTAL SEM BDI - 91397							11,83

CLASSE/TIPO	CÓDIGO	FONTE	DESCRIÇÃO	UNID.	COEF.	P. UNIT. (R$)	TOTAL (R$)
DEPR	**91396**	**SINAPI**	**CAMINHÃO PIPA 10.000 L TRUCADO, PESO BRUTO TOTAL 23.000 KG, CARGA ÚTIL MÁXIMA 15.935 KG, DISTÂNCIA ENTRE EIXOS 4,8 M, POTÊNCIA 230 CV, INCLUSIVE TANQUE DE AÇO PARA TRANSPORTE DE ÁGUA - DEPRECIAÇÃO. AF_06/2014**	**H**		**30,62**	
INSUMO	37758	SINAPI	CAMINHAO TRUCADO, PESO BRUTO TOTAL 23000 KG, CARGA UTIL MAXIMA 15285 KG, DISTANCIA ENTRE EIXOS 4,80 M, POTENCIA 326 CV (INCLUI CABINE E CHASSI, NAO INCLUI CARROCERIA)	UN	0,0000343	745.573,13	25,57
INSUMO	37736	SINAPI	TANQUE DE ACO CARBONO NAO REVESTIDO, PARA TRANSPORTE DE AGUA COM CAPACIDADE DE 10 M3, COM BOMBA CENTRIFUGA POR TOMADA DE FORCA, VAZAO MAXIMA *75* M3/H (INCLUI MONTAGEM, NAO INCLUI CAMINHAO)	UN	0,0000551	91.750,00	5,05
TOTAL SEM BDI - 91396							30,62

CLASSE/TIPO	CÓDIGO	FONTE	DESCRIÇÃO	UNID.	COEF.	P. UNIT. (R$)	TOTAL (R$)
LIVR	**88282**	**SINAPI**	**MOTORISTA DE CAMINHÃO COM ENCARGOS COMPLEMENTARES**	**H**		**27,59**	
INSUMO	43488	SINAPI	EPI - FAMILIA OPERADOR ESCAVADEIRA - HORISTA (ENCARGOS COMPLEMENTARES - COLETADO CAIXA)	H	1	1,13	1,13
INSUMO	43464	SINAPI	FERRAMENTAS - FAMILIA OPERADOR ESCAVADEIRA - HORISTA (ENCARGOS COMPLEMENTARES - COLETADO CAIXA)	H	1	0,05	0,05
INSUMO	37373	SINAPI	SEGURO - HORISTA (COLETADO CAIXA - ENCARGOS COMPLEMENTARES)	H	1	0,11	0,11
INSUMO	37372	SINAPI	EXAMES - HORISTA (COLETADO CAIXA - ENCARGOS COMPLEMENTARES)	H	1	1,42	1,42
INSUMO	37371	SINAPI	TRANSPORTE - HORISTA (COLETADO CAIXA - ENCARGOS COMPLEMENTARES)	H	1	0,48	0,48
INSUMO	37370	SINAPI	ALIMENTACAO - HORISTA (COLETADO CAIXA - ENCARGOS COMPLEMENTARES)	H	1	2,49	2,49
INSUMO	4093	SINAPI	MOTORISTA DE CAMINHAO (HORISTA)	H	1	21,80	21,80
COMPOSICAO	95347	SINAPI	CURSO DE CAPACITAÇÃO PARA MOTORISTA DE CAMINHÃO (ENCARGOS COMPLEMENTARES) - HORISTA	H	1	0,11	0,11
TOTAL SEM BDI - 88282							27,59

CLASSE/TIPO	CÓDIGO	FONTE	DESCRIÇÃO	UNID.	COEF.	P. UNIT. (R$)	TOTAL (R$)
DEPR	**53831**	**SINAPI**	**CAMINHÃO PIPA 10.000 L TRUCADO, PESO BRUTO TOTAL 23.000 KG, CARGA ÚTIL MÁXIMA 15.935 KG, DISTÂNCIA ENTRE EIXOS 4,8 M, POTÊNCIA 230 CV, INCLUSIVE TANQUE DE AÇO PARA TRANSPORTE DE ÁGUA - MATERIAIS NA OPERAÇÃO. AF_06/2014**	**H**		**194,56**	
INSUMO	4221	SINAPI	OLEO DIESEL COMBUSTIVEL COMUM METROPOLITANO S-10 OU S-500	L	32,16	6,05	194,56
TOTAL SEM BDI - 53831							194,56

CLASSE/TIPO	CÓDIGO	FONTE	DESCRIÇÃO	UNID.	COEF.	P. UNIT. (R$)	TOTAL (R$)
DEPR	**5763**	**SINAPI**	**CAMINHÃO PIPA 10.000 L TRUCADO, PESO BRUTO TOTAL 23.000 KG, CARGA ÚTIL MÁXIMA 15.935 KG, DISTÂNCIA ENTRE EIXOS 4,8 M, POTÊNCIA 230 CV, INCLUSIVE TANQUE DE AÇO PARA TRANSPORTE DE ÁGUA - MANUTENÇÃO. AF_06/2014**	**H**		**54,26**	
INSUMO	37758	SINAPI	CAMINHAO TRUCADO, PESO BRUTO TOTAL 23000 KG, CARGA UTIL MAXIMA 15285 KG, DISTANCIA ENTRE EIXOS 4,80 M, POTENCIA 326 CV (INCLUI CABINE E CHASSI, NAO INCLUI CARROCERIA)	UN	0,0000643	745.573,13	47,94
INSUMO	37736	SINAPI	TANQUE DE ACO CARBONO NAO REVESTIDO, PARA TRANSPORTE DE AGUA COM CAPACIDADE DE 10 M3, COM BOMBA CENTRIFUGA POR TOMADA DE FORCA, VAZAO MAXIMA *75* M3/H (INCLUI MONTAGEM, NAO INCLUI CAMINHAO)	UN	0,0000689	91.750,00	6,32
TOTAL SEM BDI - 5763							54,26

Maria Fernanda Gomes da Silva Arantes
Engenheira Civil
CREA: 1922273660

MUNICÍPIO DE TERESINA - PI
CONSTRUÇÃO DE CAMPO SOCIETY NO MUNICÍPIO DE TERESINA-PI
PLANILHA DE COMPOSIÇÕES UNITÁRIAS AUXILIARES - NÍVEL 3

DATA BASE: **SINAPI PI 01/2026, SEINFRA CE 28, ORSE SE 01/2026, SEM DESONERAÇÃO** **LEIS SOCIAIS (%):** **113,78** **BDI (%):** **23,54**

CLASSE/TIPO	CÓDIGO	FONTE	DESCRIÇÃO	UNID.	COEF.	P. UNIT. (R$)	TOTAL (R$)
LIVR	**95358**	**SINAPI**	**CURSO DE CAPACITAÇÃO PARA OPERADOR DE GUINCHO (ENCARGOS COMPLEMENTARES) - HORISTA**	**H**		**0,35**	
INSUMO	4253	SINAPI	OPERADOR DE GUINCHO OU GUINCHEIRO (HORISTA)	H	0,01637	21,52	0,35
TOTAL SEM BDI - 95358							0,35

CLASSE/TIPO	CÓDIGO	FONTE	DESCRIÇÃO	UNID.	COEF.	P. UNIT. (R$)	TOTAL (R$)
LIVR	**88309**	**SINAPI**	**PEDREIRO COM ENCARGOS COMPLEMENTARES**	**H**		**29,47**	
INSUMO	43489	SINAPI	EPI - FAMILIA PEDREIRO - HORISTA (ENCARGOS COMPLEMENTARES - COLETADO CAIXA)	H	1	1,81	1,81
INSUMO	43465	SINAPI	FERRAMENTAS - FAMILIA PEDREIRO - HORISTA (ENCARGOS COMPLEMENTARES - COLETADO CAIXA)	H	1	0,90	0,90
INSUMO	37373	SINAPI	SEGURO - HORISTA (COLETADO CAIXA - ENCARGOS COMPLEMENTARES)	H	1	0,11	0,11
INSUMO	37372	SINAPI	EXAMES - HORISTA (COLETADO CAIXA - ENCARGOS COMPLEMENTARES)	H	1	1,42	1,42
INSUMO	37371	SINAPI	TRANSPORTE - HORISTA (COLETADO CAIXA - ENCARGOS COMPLEMENTARES)	H	1	0,48	0,48
INSUMO	37370	SINAPI	ALIMENTACAO - HORISTA (COLETADO CAIXA - ENCARGOS COMPLEMENTARES)	H	1	2,49	2,49
INSUMO	4750	SINAPI	PEDREIRO (HORISTA)	H	1	21,80	21,80
COMPOSICAO	95371	SINAPI	CURSO DE CAPACITAÇÃO PARA PEDREIRO (ENCARGOS COMPLEMENTARES) - HORISTA	H	1	0,46	0,46
TOTAL SEM BDI - 88309							29,47

CLASSE/TIPO	CÓDIGO	FONTE	DESCRIÇÃO	UNID.	COEF.	P. UNIT. (R$)	TOTAL (R$)
LIVR	**88262**	**SINAPI**	**CARPINTEIRO DE FORMAS COM ENCARGOS COMPLEMENTARES**	**H**		**28,78**	
INSUMO	43483	SINAPI	EPI - FAMILIA CARPINTEIRO DE FORMAS - HORISTA (ENCARGOS COMPLEMENTARES - COLETADO CAIXA)	H	1	1,78	1,78
INSUMO	43459	SINAPI	FERRAMENTAS - FAMILIA CARPINTEIRO DE FORMAS - HORISTA (ENCARGOS COMPLEMENTARES - COLETADO CAIXA)	H	1	0,45	0,45
INSUMO	37373	SINAPI	SEGURO - HORISTA (COLETADO CAIXA - ENCARGOS COMPLEMENTARES)	H	1	0,11	0,11
INSUMO	37372	SINAPI	EXAMES - HORISTA (COLETADO CAIXA - ENCARGOS COMPLEMENTARES)	H	1	1,42	1,42
INSUMO	37371	SINAPI	TRANSPORTE - HORISTA (COLETADO CAIXA - ENCARGOS COMPLEMENTARES)	H	1	0,48	0,48
INSUMO	37370	SINAPI	ALIMENTACAO - HORISTA (COLETADO CAIXA - ENCARGOS COMPLEMENTARES)	H	1	2,49	2,49
INSUMO	1213	SINAPI	CARPINTEIRO DE FORMAS PARA CONCRETO (HORISTA)	H	1	21,80	21,80
COMPOSICAO	95330	SINAPI	CURSO DE CAPACITAÇÃO PARA CARPINTEIRO DE FÔRMAS (ENCARGOS COMPLEMENTARES) - HORISTA	H	1	0,25	0,25
TOTAL SEM BDI - 88262							28,78

CLASSE/TIPO	CÓDIGO	FONTE	DESCRIÇÃO	UNID.	COEF.	P. UNIT. (R$)	TOTAL (R$)
LIVR	**95357**	**SINAPI**	**CURSO DE CAPACITAÇÃO PARA OPERADOR DE ESCAVADEIRA (ENCARGOS COMPLEMENTARES) - HORISTA**	**H**		**0,28**	
INSUMO	4234	SINAPI	OPERADOR DE ESCAVADEIRA (HORISTA)	H	0,01154	24,58	0,28
TOTAL SEM BDI - 95357							0,28

CLASSE/TIPO	CÓDIGO	FONTE	DESCRIÇÃO	UNID.	COEF.	P. UNIT. (R$)	TOTAL (R$)
ARMAC	**92800**	**SINAPI**	**CORTE E DOBRA DE AÇO CA-60, DIÂMETRO DE 5,0 MM. AF_06/2022**	**KG**		**9,34**	
INSUMO	43059	SINAPI	ACO CA-60, 4,2 MM, OU 5,0 MM, OU 6,0 MM, OU 7,0 MM, VERGALHAO	KG	1,07	6,94	7,42
COMPOSICAO	88245	SINAPI	ARMADOR COM ENCARGOS COMPLEMENTARES	H	0,0581	29,26	1,70
COMPOSICAO	88238	SINAPI	AJUDANTE DE ARMADOR COM ENCARGOS COMPLEMENTARES	H	0,0095	24,09	0,22
TOTAL SEM BDI - 92800							9,34

CLASSE/TIPO	CÓDIGO	FONTE	DESCRIÇÃO	UNID.	COEF.	P. UNIT. (R$)	TOTAL (R$)
LIVR	**95332**	**SINAPI**	**CURSO DE CAPACITAÇÃO PARA ELETRICISTA (ENCARGOS COMPLEMENTARES) - HORISTA**	**H**		**0,81**	
INSUMO	2436	SINAPI	ELETRICISTA (HORISTA)	H	0,03732	21,80	0,81
TOTAL SEM BDI - 95332							0,81

CLASSE/TIPO	CÓDIGO	FONTE	DESCRIÇÃO	UNID.	COEF.	P. UNIT. (R$)	TOTAL (R$)
LIVR	**95316**	**SINAPI**	**CURSO DE CAPACITAÇÃO PARA AUXILIAR DE ELETRICISTA (ENCARGOS COMPLEMENTARES) - HORISTA**	**H**		**0,62**	
INSUMO	247	SINAPI	AJUDANTE DE ELETRICISTA (HORISTA)	H	0,03732	16,69	0,62
TOTAL SEM BDI - 95316							0,62

CLASSE/TIPO	CÓDIGO	FONTE	DESCRIÇÃO	UNID.	COEF.	P. UNIT. (R$)	TOTAL (R$)
LIVR	**95351**	**SINAPI**	**CURSO DE CAPACITAÇÃO PARA MOTORISTA OPERADOR DE MUNCK (ENCARGOS COMPLEMENTARES) - HORISTA**	**H**		**0,39**	
INSUMO	4096	SINAPI	MOTORISTA OPERADOR DE CAMINHAO COM MUNCK (HORISTA)	H	0,01637	24,43	0,39
TOTAL SEM BDI - 95351							0,39

CLASSE/TIPO	CÓDIGO	FONTE	DESCRIÇÃO	UNID.	COEF.	P. UNIT. (R$)	TOTAL (R$)
LIVR	**95317**	**SINAPI**	**CURSO DE CAPACITAÇÃO PARA AUXILIAR DE ENCANADOR OU BOMBEIRO HIDRÁULICO (ENCARGOS COMPLEMENTARES) - HORISTA**	**H**		**0,30**	
INSUMO	246	SINAPI	AUXILIAR DE ENCANADOR OU BOMBEIRO HIDRAULICO (HORISTA)	H	0,01798	16,69	0,30
TOTAL SEM BDI - 95317							0,30

CLASSE/TIPO	CÓDIGO	FONTE	DESCRIÇÃO	UNID.	COEF.	P. UNIT. (R$)	TOTAL (R$)
DEPR	**91466**	**SINAPI**	**GUINDAUTO HIDRÁULICO, CAPACIDADE MÁXIMA DE CARGA 6200 KG, MOMENTO MÁXIMO DE CARGA 11,7 TM, ALCANCE MÁXIMO HORIZONTAL 9,70 M, INCLUSIVE CAMINHÃO TOCO PBT 16.000 KG, POTÊNCIA DE 189 CV - IMPOSTOS E SEGUROS. AF_08/2015**	**H**		**4,21**	
INSUMO	37752	SINAPI	CAMINHAO TOCO, PESO BRUTO TOTAL 16000 KG, CARGA UTIL MAXIMA 11030 KG, DISTANCIA ENTRE EIXOS 5,41 M, POTENCIA 185 CV (INCLUI CABINE E CHASSI, NAO INCLUI CARROCERIA)	UN	0,0000057	591.575,65	3,37
INSUMO	3363	SINAPI	GUINDAUTO HIDRAULICO, CAPACIDADE MAXIMA DE CARGA 6200 KG, MOMENTO MAXIMO DE CARGA 11,7 TM, ALCANCE MAXIMO HORIZONTAL 9,70 M, PARA MONTAGEM SOBRE CHASSI DE CAMINHAO PBT MINIMO 13000 KG (INCLUI MONTAGEM, NAO INCLUI CAMINHAO)	UN	0,0000058	144.875,00	0,84
TOTAL SEM BDI - 91466							4,21

Maria Fernanda Gomes da Silva Arantes
Engenheira Civil
CREA: 1922273660

MUNICÍPIO DE TERESINA - PI
CONSTRUÇÃO DE CAMPO SOCIETY NO MUNICÍPIO DE TERESINA-PI
PLANILHA DE COMPOSIÇÕES UNITÁRIAS AUXILIARES - NÍVEL 3

DATA BASE: **SINAPI PI 01/2026, SEINFRA CE 28, ORSE SE 01/2026, SEM DESONERAÇÃO** **LEIS SOCIAIS (%):** **113,78** **BDI (%):** **23,54**

CLASSE/TIPO	CÓDIGO	FONTE	DESCRIÇÃO	UNID.	COEF.	P. UNIT. (R$)	TOTAL (R$)
DEPR	**89260**	**SINAPI**	**GUINDAUTO HIDRÁULICO, CAPACIDADE MÁXIMA DE CARGA 6200 KG, MOMENTO MÁXIMO DE CARGA 11,7 TM, ALCANCE MÁXIMO HORIZONTAL 9,70 M, INCLUSIVE CAMINHÃO TOCO PBT 16.000 KG, POTÊNCIA DE 189 CV - JUROS. AF_06/2014**	**H**		**10,42**	
INSUMO	37752	SINAPI	CAMINHAO TOCO, PESO BRUTO TOTAL 16000 KG, CARGA UTIL MAXIMA 11030 KG, DISTANCIA ENTRE EIXOS 5,41 M, POTENCIA 185 CV (INCLUI CABINE E CHASSI, NAO INCLUI CARROCERIA)	UN	0,0000141	591.575,65	8,34
INSUMO	3363	SINAPI	GUINDAUTO HIDRAULICO, CAPACIDADE MAXIMA DE CARGA 6200 KG, MOMENTO MAXIMO DE CARGA 11,7 TM, ALCANCE MAXIMO HORIZONTAL 9,70 M, PARA MONTAGEM SOBRE CHASSI DE CAMINHAO PBT MINIMO 13000 KG (INCLUI MONTAGEM, NAO INCLUI CAMINHAO)	UN	0,0000144	144.875,00	2,08
TOTAL SEM BDI - 89260							10,42

CLASSE/TIPO	CÓDIGO	FONTE	DESCRIÇÃO	UNID.	COEF.	P. UNIT. (R$)	TOTAL (R$)
DEPR	**89259**	**SINAPI**	**GUINDAUTO HIDRÁULICO, CAPACIDADE MÁXIMA DE CARGA 6200 KG, MOMENTO MÁXIMO DE CARGA 11,7 TM, ALCANCE MÁXIMO HORIZONTAL 9,70 M, INCLUSIVE CAMINHÃO TOCO PBT 16.000 KG, POTÊNCIA DE 189 CV - DEPRECIAÇÃO. AF_06/2014**	**H**		**28,27**	
INSUMO	37752	SINAPI	CAMINHAO TOCO, PESO BRUTO TOTAL 16000 KG, CARGA UTIL MAXIMA 11030 KG, DISTANCIA ENTRE EIXOS 5,41 M, POTENCIA 185 CV (INCLUI CABINE E CHASSI, NAO INCLUI CARROCERIA)	UN	0,0000343	591.575,65	20,29
INSUMO	3363	SINAPI	GUINDAUTO HIDRAULICO, CAPACIDADE MAXIMA DE CARGA 6200 KG, MOMENTO MAXIMO DE CARGA 11,7 TM, ALCANCE MAXIMO HORIZONTAL 9,70 M, PARA MONTAGEM SOBRE CHASSI DE CAMINHAO PBT MINIMO 13000 KG (INCLUI MONTAGEM, NAO INCLUI CAMINHAO)	UN	0,0000551	144.875,00	7,98
TOTAL SEM BDI - 89259							28,27

CLASSE/TIPO	CÓDIGO	FONTE	DESCRIÇÃO	UNID.	COEF.	P. UNIT. (R$)	TOTAL (R$)
LIVR	**88286**	**SINAPI**	**MOTORISTA OPERADOR DE MUNCK COM ENCARGOS COMPLEMENTARES**	**H**		**30,50**	
INSUMO	43488	SINAPI	EPI - FAMILIA OPERADOR ESCAVADEIRA - HORISTA (ENCARGOS COMPLEMENTARES - COLETADO CAIXA)	H	1	1,13	1,13
INSUMO	43464	SINAPI	FERRAMENTAS - FAMILIA OPERADOR ESCAVADEIRA - HORISTA (ENCARGOS COMPLEMENTARES - COLETADO CAIXA)	H	1	0,05	0,05
INSUMO	37373	SINAPI	SEGURO - HORISTA (COLETADO CAIXA - ENCARGOS COMPLEMENTARES)	H	1	0,11	0,11
INSUMO	37372	SINAPI	EXAMES - HORISTA (COLETADO CAIXA - ENCARGOS COMPLEMENTARES)	H	1	1,42	1,42
INSUMO	37371	SINAPI	TRANSPORTE - HORISTA (COLETADO CAIXA - ENCARGOS COMPLEMENTARES)	H	1	0,48	0,48
INSUMO	37370	SINAPI	ALIMENTACAO - HORISTA (COLETADO CAIXA - ENCARGOS COMPLEMENTARES)	H	1	2,49	2,49
INSUMO	4096	SINAPI	MOTORISTA OPERADOR DE CAMINHAO COM MUNCK (HORISTA)	H	1	24,43	24,43
COMPOSICAO	95351	SINAPI	CURSO DE CAPACITAÇÃO PARA MOTORISTA OPERADOR DE MUNCK (ENCARGOS COMPLEMENTARES) - HORISTA	H	1	0,39	0,39
TOTAL SEM BDI - 88286							30,50

CLASSE/TIPO	CÓDIGO	FONTE	DESCRIÇÃO	UNID.	COEF.	P. UNIT. (R$)	TOTAL (R$)
DEPR	**91467**	**SINAPI**	**GUINDAUTO HIDRÁULICO, CAPACIDADE MÁXIMA DE CARGA 6200 KG, MOMENTO MÁXIMO DE CARGA 11,7 TM, ALCANCE MÁXIMO HORIZONTAL 9,70 M, INCLUSIVE CAMINHÃO TOCO PBT 16.000 KG, POTÊNCIA DE 189 CV - MATERIAIS NA OPERAÇÃO. AF_08/2015**	**H**		**159,90**	
INSUMO	4221	SINAPI	OLEO DIESEL COMBUSTIVEL COMUM METROPOLITANO S-10 OU S-500	L	26,43	6,05	159,90
TOTAL SEM BDI - 91467							159,90

CLASSE/TIPO	CÓDIGO	FONTE	DESCRIÇÃO	UNID.	COEF.	P. UNIT. (R$)	TOTAL (R$)
DEPR	**89262**	**SINAPI**	**GUINDAUTO HIDRÁULICO, CAPACIDADE MÁXIMA DE CARGA 6200 KG, MOMENTO MÁXIMO DE CARGA 11,7 TM, ALCANCE MÁXIMO HORIZONTAL 9,70 M, INCLUSIVE CAMINHÃO TOCO PBT 16.000 KG, POTÊNCIA DE 189 CV - MANUTENÇÃO. AF_06/2014**	**H**		**48,01**	
INSUMO	37752	SINAPI	CAMINHAO TOCO, PESO BRUTO TOTAL 16000 KG, CARGA UTIL MAXIMA 11030 KG, DISTANCIA ENTRE EIXOS 5,41 M, POTENCIA 185 CV (INCLUI CABINE E CHASSI, NAO INCLUI CARROCERIA)	UN	0,0000643	591.575,65	38,03
INSUMO	3363	SINAPI	GUINDAUTO HIDRAULICO, CAPACIDADE MAXIMA DE CARGA 6200 KG, MOMENTO MAXIMO DE CARGA 11,7 TM, ALCANCE MAXIMO HORIZONTAL 9,70 M, PARA MONTAGEM SOBRE CHASSI DE CAMINHAO PBT MINIMO 13000 KG (INCLUI MONTAGEM, NAO INCLUI CAMINHAO)	UN	0,0000689	144.875,00	9,98
TOTAL SEM BDI - 89262							48,01

CLASSE/TIPO	CÓDIGO	FONTE	DESCRIÇÃO	UNID.	COEF.	P. UNIT. (R$)	TOTAL (R$)
LIVR	**95347**	**SINAPI**	**CURSO DE CAPACITAÇÃO PARA MOTORISTA DE CAMINHÃO (ENCARGOS COMPLEMENTARES) - HORISTA**	**H**		**0,11**	
INSUMO	4093	SINAPI	MOTORISTA DE CAMINHAO (HORISTA)	H	0,00509	21,80	0,11
TOTAL SEM BDI - 95347							0,11

Maria Fernanda Gomes da Silva Arantes
Engenheira Civil
CREA: 1922273660

MUNICÍPIO DE TERESINA - PI
CONSTRUÇÃO DE CAMPO SOCIETY NO MUNICÍPIO DE TERESINA-PI
PLANILHA DE COMPOSIÇÕES UNITÁRIAS AUXILIARES - NÍVEL 4

DATA BASE: **SINAPI PI 01/2026, SEINFRA CE 28, ORSE SE 01/2026, SEM DESONERAÇÃO** **LEIS SOCIAIS (%):** **113,78** **BDI (%):** **23,54**

CLASSE/TIPO	CÓDIGO	FONTE	DESCRIÇÃO	UNID.	COEF.	P. UNIT. (R$)	TOTAL (R$)
LIVR	**95378**	**SINAPI**	**CURSO DE CAPACITAÇÃO PARA SERVENTE (ENCARGOS COMPLEMENTARES) - HORISTA**	**H**		**0,33**	
INSUMO	6111	SINAPI	SERVENTE DE OBRAS (HORISTA)	H	0,0212	15,94	0,33
TOTAL SEM BDI - 95378							0,33

CLASSE/TIPO	CÓDIGO	FONTE	DESCRIÇÃO	UNID.	COEF.	P. UNIT. (R$)	TOTAL (R$)
DEPR	**88827**	**SINAPI**	**BETONEIRA CAPACIDADE NOMINAL DE 400 L, CAPACIDADE DE MISTURA 280 L, MOTOR ELÉTRICO TRIFÁSICO POTÊNCIA DE 2 CV, SEM CARREGADOR - JUROS. AF_05/2023**	**H**		**0,10**	
INSUMO	10535	SINAPI	BETONEIRA, CAPACIDADE NOMINAL 400 L, CAPACIDADE DE MISTURA 280 L, MOTOR ELETRICO TRIFASICO 220/380 V, POTENCIA 2 CV, SEM CARREGADOR	UN	0,0000148	6.880,24	0,10
TOTAL SEM BDI - 88827							0,10

CLASSE/TIPO	CÓDIGO	FONTE	DESCRIÇÃO	UNID.	COEF.	P. UNIT. (R$)	TOTAL (R$)
DEPR	**88826**	**SINAPI**	**BETONEIRA CAPACIDADE NOMINAL DE 400 L, CAPACIDADE DE MISTURA 280 L, MOTOR ELÉTRICO TRIFÁSICO POTÊNCIA DE 2 CV, SEM CARREGADOR - DEPRECIAÇÃO. AF_05/2023**	**H**		**0,44**	
INSUMO	10535	SINAPI	BETONEIRA, CAPACIDADE NOMINAL 400 L, CAPACIDADE DE MISTURA 280 L, MOTOR ELETRICO TRIFASICO 220/380 V, POTENCIA 2 CV, SEM CARREGADOR	UN	0,000064	6.880,24	0,44
TOTAL SEM BDI - 88826							0,44

CLASSE/TIPO	CÓDIGO	FONTE	DESCRIÇÃO	UNID.	COEF.	P. UNIT. (R$)	TOTAL (R$)
DEPR	**88829**	**SINAPI**	**BETONEIRA CAPACIDADE NOMINAL DE 400 L, CAPACIDADE DE MISTURA 280 L, MOTOR ELÉTRICO TRIFÁSICO POTÊNCIA DE 2 CV, SEM CARREGADOR - MATERIAIS NA OPERAÇÃO. AF_05/2023**	**H**		**1,37**	
INSUMO	2705	SINAPI	ENERGIA ELETRICA ATE 2000 KWH INDUSTRIAL, SEM DEMANDA	KWH	1,25	1,10	1,37
TOTAL SEM BDI - 88829							1,37

CLASSE/TIPO	CÓDIGO	FONTE	DESCRIÇÃO	UNID.	COEF.	P. UNIT. (R$)	TOTAL (R$)
DEPR	**88828**	**SINAPI**	**BETONEIRA CAPACIDADE NOMINAL DE 400 L, CAPACIDADE DE MISTURA 280 L, MOTOR ELÉTRICO TRIFÁSICO POTÊNCIA DE 2 CV, SEM CARREGADOR - MANUTENÇÃO. AF_05/2023**	**H**		**0,48**	
INSUMO	10535	SINAPI	BETONEIRA, CAPACIDADE NOMINAL 400 L, CAPACIDADE DE MISTURA 280 L, MOTOR ELETRICO TRIFASICO 220/380 V, POTENCIA 2 CV, SEM CARREGADOR	UN	0,00007	6.880,24	0,48
TOTAL SEM BDI - 88828							0,48

CLASSE/TIPO	CÓDIGO	FONTE	DESCRIÇÃO	UNID.	COEF.	P. UNIT. (R$)	TOTAL (R$)
LIVR	**95389**	**SINAPI**	**CURSO DE CAPACITAÇÃO PARA OPERADOR DE BETONEIRA ESTACIONÁRIA/MISTURADOR (ENCARGOS COMPLEMENTARES) - HORISTA**	**H**		**0,17**	
INSUMO	37666	SINAPI	OPERADOR DE BETONEIRA ESTACIONARIA / MISTURADOR (HORISTA)	H	0,00831	21,52	0,17
TOTAL SEM BDI - 95389							0,17

CLASSE/TIPO	CÓDIGO	FONTE	DESCRIÇÃO	UNID.	COEF.	P. UNIT. (R$)	TOTAL (R$)
LIVR	**95357**	**SINAPI**	**CURSO DE CAPACITAÇÃO PARA OPERADOR DE ESCAVADEIRA (ENCARGOS COMPLEMENTARES) - HORISTA**	**H**		**0,28**	
INSUMO	4234	SINAPI	OPERADOR DE ESCAVADEIRA (HORISTA)	H	0,01154	24,58	0,28
TOTAL SEM BDI - 95357							0,28

CLASSE/TIPO	CÓDIGO	FONTE	DESCRIÇÃO	UNID.	COEF.	P. UNIT. (R$)	TOTAL (R$)
LIVR	**95360**	**SINAPI**	**CURSO DE CAPACITAÇÃO PARA OPERADOR DE MÁQUINAS E EQUIPAMENTOS (ENCARGOS COMPLEMENTARES) - HORISTA**	**H**		**0,24**	
INSUMO	4230	SINAPI	OPERADOR DE MAQUINAS E TRATORES DIVERSOS - TERRAPLANAGEM (HORISTA)	H	0,01154	21,52	0,24
TOTAL SEM BDI - 95360							0,24

CLASSE/TIPO	CÓDIGO	FONTE	DESCRIÇÃO	UNID.	COEF.	P. UNIT. (R$)	TOTAL (R$)
DEPR	**89222**	**SINAPI**	**BETONEIRA CAPACIDADE NOMINAL DE 600 L, CAPACIDADE DE MISTURA 360 L, MOTOR ELÉTRICO TRIFÁSICO POTÊNCIA DE 4 CV, SEM CARREGADOR - JUROS. AF_05/2023**	**H**		**0,41**	
INSUMO	36397	SINAPI	BETONEIRA, CAPACIDADE NOMINAL 600 L, CAPACIDADE DE MISTURA 360 L, MOTOR ELETRICO TRIFASICO 220/380V, POTENCIA 4CV, SEM CARREGADOR	UN	0,0000148	27.987,41	0,41
TOTAL SEM BDI - 89222							0,41

CLASSE/TIPO	CÓDIGO	FONTE	DESCRIÇÃO	UNID.	COEF.	P. UNIT. (R$)	TOTAL (R$)
DEPR	**89221**	**SINAPI**	**BETONEIRA CAPACIDADE NOMINAL DE 600 L, CAPACIDADE DE MISTURA 360 L, MOTOR ELÉTRICO TRIFÁSICO POTÊNCIA DE 4 CV, SEM CARREGADOR - DEPRECIAÇÃO. AF_05/2023**	**H**		**1,79**	
INSUMO	36397	SINAPI	BETONEIRA, CAPACIDADE NOMINAL 600 L, CAPACIDADE DE MISTURA 360 L, MOTOR ELETRICO TRIFASICO 220/380V, POTENCIA 4CV, SEM CARREGADOR	UN	0,000064	27.987,41	1,79
TOTAL SEM BDI - 89221							1,79

CLASSE/TIPO	CÓDIGO	FONTE	DESCRIÇÃO	UNID.	COEF.	P. UNIT. (R$)	TOTAL (R$)
DEPR	**89224**	**SINAPI**	**BETONEIRA CAPACIDADE NOMINAL DE 600 L, CAPACIDADE DE MISTURA 360 L, MOTOR ELÉTRICO TRIFÁSICO POTÊNCIA DE 4 CV, SEM CARREGADOR - MATERIAIS NA OPERAÇÃO. AF_05/2023**	**H**		**2,75**	
INSUMO	2705	SINAPI	ENERGIA ELETRICA ATE 2000 KWH INDUSTRIAL, SEM DEMANDA	KWH	2,5	1,10	2,75
TOTAL SEM BDI - 89224							2,75

CLASSE/TIPO	CÓDIGO	FONTE	DESCRIÇÃO	UNID.	COEF.	P. UNIT. (R$)	TOTAL (R$)
DEPR	**89223**	**SINAPI**	**BETONEIRA CAPACIDADE NOMINAL DE 600 L, CAPACIDADE DE MISTURA 360 L, MOTOR ELÉTRICO TRIFÁSICO POTÊNCIA DE 4 CV, SEM CARREGADOR - MANUTENÇÃO. AF_05/2023**	**H**		**1,95**	
INSUMO	36397	SINAPI	BETONEIRA, CAPACIDADE NOMINAL 600 L, CAPACIDADE DE MISTURA 360 L, MOTOR ELETRICO TRIFASICO 220/380V, POTENCIA 4CV, SEM CARREGADOR	UN	0,00007	27.987,41	1,95
TOTAL SEM BDI - 89223							1,95

CLASSE/TIPO	CÓDIGO	FONTE	DESCRIÇÃO	UNID.	COEF.	P. UNIT. (R$)	TOTAL (R$)

Maria Fernanda Gomes da Silva Arantes
Engenheira Civil
CREA: 1922273660

MUNICÍPIO DE TERESINA - PI
CONSTRUÇÃO DE CAMPO SOCIETY NO MUNICÍPIO DE TERESINA-PI
PLANILHA DE COMPOSIÇÕES UNITÁRIAS AUXILIARES - NÍVEL 4

DATA BASE:	SINAPI PI 01/2026, SEINFRA CE 28, ORSE SE 01/2026, SEM DESONERAÇÃO					LEIS SOCIAIS (%): 113,78	BDI (%): 23,54
LIVR	**88245**	**SINAPI**	**ARMADOR COM ENCARGOS COMPLEMENTARES**	**H**		**29,26**	
INSUMO	43489	SINAPI	EPI - FAMILIA PEDREIRO - HORISTA (ENCARGOS COMPLEMENTARES - COLETADO CAIXA)	H	1	1,81	1,81
INSUMO	43465	SINAPI	FERRAMENTAS - FAMILIA PEDREIRO - HORISTA (ENCARGOS COMPLEMENTARES - COLETADO CAIXA)	H	1	0,90	0,90
INSUMO	37373	SINAPI	SEGURO - HORISTA (COLETADO CAIXA - ENCARGOS COMPLEMENTARES)	H	1	0,11	0,11
INSUMO	37372	SINAPI	EXAMES - HORISTA (COLETADO CAIXA - ENCARGOS COMPLEMENTARES)	H	1	1,42	1,42
INSUMO	37371	SINAPI	TRANSPORTE - HORISTA (COLETADO CAIXA - ENCARGOS COMPLEMENTARES)	H	1	0,48	0,48
INSUMO	37370	SINAPI	ALIMENTACAO - HORISTA (COLETADO CAIXA - ENCARGOS COMPLEMENTARES)	H	1	2,49	2,49
INSUMO	378	SINAPI	ARMADOR (HORISTA)	H	1	21,80	21,80
COMPOSICAO	95314	SINAPI	CURSO DE CAPACITAÇÃO PARA ARMADOR (ENCARGOS COMPLEMENTARES) - HORISTA	H	1	0,25	0,25
TOTAL SEM BDI - 88245							29,26

CLASSE/TIPO	CÓDIGO	FONTE	DESCRIÇÃO	UNID.	COEF.	P. UNIT. (R$)	TOTAL (R$)
LIVR	**88238**	**SINAPI**	**AJUDANTE DE ARMADOR COM ENCARGOS COMPLEMENTARES**	**H**		**24,09**	
INSUMO	43489	SINAPI	EPI - FAMILIA PEDREIRO - HORISTA (ENCARGOS COMPLEMENTARES - COLETADO CAIXA)	H	1	1,81	1,81
INSUMO	43465	SINAPI	FERRAMENTAS - FAMILIA PEDREIRO - HORISTA (ENCARGOS COMPLEMENTARES - COLETADO CAIXA)	H	1	0,90	0,90
INSUMO	37373	SINAPI	SEGURO - HORISTA (COLETADO CAIXA - ENCARGOS COMPLEMENTARES)	H	1	0,11	0,11
INSUMO	37372	SINAPI	EXAMES - HORISTA (COLETADO CAIXA - ENCARGOS COMPLEMENTARES)	H	1	1,42	1,42
INSUMO	37371	SINAPI	TRANSPORTE - HORISTA (COLETADO CAIXA - ENCARGOS COMPLEMENTARES)	H	1	0,48	0,48
INSUMO	37370	SINAPI	ALIMENTACAO - HORISTA (COLETADO CAIXA - ENCARGOS COMPLEMENTARES)	H	1	2,49	2,49
INSUMO	6114	SINAPI	AJUDANTE DE ARMADOR (HORISTA)	H	1	16,69	16,69
COMPOSICAO	95308	SINAPI	CURSO DE CAPACITAÇÃO PARA AJUDANTE DE ARMADOR (ENCARGOS COMPLEMENTARES) - HORISTA	H	1	0,19	0,19
TOTAL SEM BDI - 88238							24,09

CLASSE/TIPO	CÓDIGO	FONTE	DESCRIÇÃO	UNID.	COEF.	P. UNIT. (R$)	TOTAL (R$)
LIVR	**95314**	**SINAPI**	**CURSO DE CAPACITAÇÃO PARA ARMADOR (ENCARGOS COMPLEMENTARES) - HORISTA**	**H**		**0,25**	
INSUMO	378	SINAPI	ARMADOR (HORISTA)	H	0,01154	21,80	0,25
TOTAL SEM BDI - 95314							0,25

CLASSE/TIPO	CÓDIGO	FONTE	DESCRIÇÃO	UNID.	COEF.	P. UNIT. (R$)	TOTAL (R$)
LIVR	**95308**	**SINAPI**	**CURSO DE CAPACITAÇÃO PARA AJUDANTE DE ARMADOR (ENCARGOS COMPLEMENTARES) - HORISTA**	**H**		**0,19**	
INSUMO	6114	SINAPI	AJUDANTE DE ARMADOR (HORISTA)	H	0,01154	16,69	0,19
TOTAL SEM BDI - 95308							0,19

CLASSE/TIPO	CÓDIGO	FONTE	DESCRIÇÃO	UNID.	COEF.	P. UNIT. (R$)	TOTAL (R$)
LIVR	**95347**	**SINAPI**	**CURSO DE CAPACITAÇÃO PARA MOTORISTA DE CAMINHÃO (ENCARGOS COMPLEMENTARES) - HORISTA**	**H**		**0,11**	
INSUMO	4093	SINAPI	MOTORISTA DE CAMINHAO (HORISTA)	H	0,00509	21,80	0,11
TOTAL SEM BDI - 95347							0,11

CLASSE/TIPO	CÓDIGO	FONTE	DESCRIÇÃO	UNID.	COEF.	P. UNIT. (R$)	TOTAL (R$)
LIVR	**95371**	**SINAPI**	**CURSO DE CAPACITAÇÃO PARA PEDREIRO (ENCARGOS COMPLEMENTARES) - HORISTA**	**H**		**0,46**	
INSUMO	4750	SINAPI	PEDREIRO (HORISTA)	H	0,0212	21,80	0,46
TOTAL SEM BDI - 95371							0,46

CLASSE/TIPO	CÓDIGO	FONTE	DESCRIÇÃO	UNID.	COEF.	P. UNIT. (R$)	TOTAL (R$)
LIVR	**95330**	**SINAPI**	**CURSO DE CAPACITAÇÃO PARA CARPINTEIRO DE FÔRMAS (ENCARGOS COMPLEMENTARES) - HORISTA**	**H**		**0,25**	
INSUMO	1213	SINAPI	CARPINTEIRO DE FORMAS PARA CONCRETO (HORISTA)	H	0,01154	21,80	0,25
TOTAL SEM BDI - 95330							0,25

CLASSE/TIPO	CÓDIGO	FONTE	DESCRIÇÃO	UNID.	COEF.	P. UNIT. (R$)	TOTAL (R$)
LIVR	**95351**	**SINAPI**	**CURSO DE CAPACITAÇÃO PARA MOTORISTA OPERADOR DE MUNCK (ENCARGOS COMPLEMENTARES) - HORISTA**	**H**		**0,39**	
INSUMO	4096	SINAPI	MOTORISTA OPERADOR DE CAMINHAO COM MUNCK (HORISTA)	H	0,01637	24,43	0,39
TOTAL SEM BDI - 95351							0,39

Maria Fernanda Gomes da Silva Arantes
Engenheira Civil
CREA: 1922273660

MUNICÍPIO DE TERESINA - PI
CONSTRUÇÃO DE CAMPO SOCIETY NO MUNICÍPIO DE TERESINA-PI
PLANILHA DE COMPOSIÇÕES UNITÁRIAS AUXILIARES - NÍVEL 5

DATA BASE: SINAPI PI 01/2026, SEINFRA CE 28, ORSE SE 01/2026, SEM DESONERAÇÃO **LEIS SOCIAIS (%): 113,78** **BDI (%): 23,54**

CLASSE/TIPO	CÓDIGO	FONTE	DESCRIÇÃO	UNID.	COEF.	P. UNIT. (R$)	TOTAL (R$)
LIVR	**95314**	**SINAPI**	**CURSO DE CAPACITAÇÃO PARA ARMADOR (ENCARGOS COMPLEMENTARES) - HORISTA**	**H**		**0,25**	
INSUMO	378	SINAPI	ARMADOR (HORISTA)	H	0,01154	21,80	0,25
TOTAL SEM BDI - 95314							0,25

CLASSE/TIPO	CÓDIGO	FONTE	DESCRIÇÃO	UNID.	COEF.	P. UNIT. (R$)	TOTAL (R$)
LIVR	**95308**	**SINAPI**	**CURSO DE CAPACITAÇÃO PARA AJUDANTE DE ARMADOR (ENCARGOS COMPLEMENTARES) - HORISTA**	**H**		**0,19**	
INSUMO	6114	SINAPI	AJUDANTE DE ARMADOR (HORISTA)	H	0,01154	16,69	0,19
TOTAL SEM BDI - 95308							0,19

Maria Fernanda Gomes da Silva Arantes
Engenheira Civil
CREA: 1922273660

- **15.4 ANEXO - ELÉTRICA VESTIÁRIOS**

Maria Fernanda Gomes da Silva Arantes
Engenheira Civil
CREA: 1922273660

MUNICÍPIO DE TERESINA - PI
INSTALAÇÕES ELÉTRICAS DE VESTIÁRIO PADRÃO
PLANILHA ORÇAMENTÁRIA

DATA BASE: SINAPI PI 01/2026, SEINFRA CE 28, ORSE SE 01/2026, SEM DESONERAÇÃO **LEIS SOCIAIS (%): 113,33** **BDI (%): 23,54**

ITEM	CÓDIGO	FONTE	DESCRIÇÃO	UNID.	QUANT.	P. UNIT. S/BDI	P. UNIT. C/BDI	TOTAL (R$)
1	INSTALAÇÕES ELÉTRICAS DE VESTIÁRIO PADRÃO							4.348,48
1.1	91924	SINAPI	CABO DE COBRE FLEXÍVEL ISOLADO, 1,5 MM², ANTI-CHAMA 450/750 V, PARA CIRCUITOS TERMINAIS - FORNECIMENTO E INSTALAÇÃO. AF_03/2023	M	101,52	3,41	4,21	427,40
1.2	91926	SINAPI	CABO DE COBRE FLEXÍVEL ISOLADO, 2,5 MM², ANTI-CHAMA 450/750 V, PARA CIRCUITOS TERMINAIS - FORNECIMENTO E INSTALAÇÃO. AF_03/2023	M	36,87	4,97	6,14	226,38
1.3	91940	SINAPI	CAIXA RETANGULAR 4" X 2" MÉDIA (1,30 M DO PISO), PVC, INSTALADA EM PAREDE - FORNECIMENTO E INSTALAÇÃO. AF_03/2023	UN	8,00	18,97	23,44	187,52
1.4	91929	SINAPI	CABO DE COBRE FLEXÍVEL ISOLADO, 4 MM², ANTI-CHAMA 0,6/1,0 KV, PARA CIRCUITOS TERMINAIS - FORNECIMENTO E INSTALAÇÃO. AF_03/2023	M	30,00	8,28	10,23	306,90
1.5	97886	SINAPI	CAIXA ENTERRADA ELÉTRICA RETANGULAR, EM ALVENARIA COM TIJOLOS CERÂMICOS MACIÇOS, FUNDO COM BRITA, DIMENSÕES INTERNAS: 0,3X0,3X0,3 M. AF_12/2020	UN	1,00	191,03	236,00	236,00
1.6	93654	SINAPI	DISJUNTOR MONOPOLAR TIPO DIN, CORRENTE NOMINAL DE 16A - FORNECIMENTO E INSTALAÇÃO. AF_07/2025	UN	1,00	11,42	14,11	14,11
1.7	93655	SINAPI	DISJUNTOR MONOPOLAR TIPO DIN, CORRENTE NOMINAL DE 20A - FORNECIMENTO E INSTALAÇÃO. AF_07/2025	UN	1,00	12,39	15,31	15,31
1.8	COMP 204	PRÓPRIA	DISPOSITIVO DE PROTEÇÃO CONTRA SURTOS DE TENSÃO - DPSS - 20 KA /275V	UN	2,00	78,72	97,25	194,50
1.9	07996/ORSE	ORSE	DISJUNTOR BIPOLAR DR 25 A - DISPOSITIVO RESIDUAL DIFERENCIAL, TIPO AC, 30MA, REF.5SM1 312-OMB, SIEMENS OU SIMILAR	UN	1,00	305,76	377,74	377,74
1.10	91835	SINAPI	ELETRODUTO FLEXÍVEL CORRUGADO REFORÇADO, PVC, DN 25 MM (3/4"), PARA CIRCUITOS TERMINAIS, INSTALADO EM FORRO - FORNECIMENTO E INSTALAÇÃO. AF_03/2023	M	49,56	21,46	26,51	1.313,84
1.11	91953	SINAPI	INTERRUPTOR SIMPLES (1 MÓDULO), 10A/250V, INCLUINDO SUPORTE E PLACA - FORNECIMENTO E INSTALAÇÃO. AF_03/2023	UN	4,00	33,01	40,78	163,12
1.12	103782	SINAPI	LUMINÁRIA TIPO PLAFON CIRCULAR, DE SOBREPOR, COM LED DE 12/13 W - FORNECIMENTO E INSTALAÇÃO. AF_09/2024	UN	10,00	30,05	37,12	371,20
1.13	COMP 267	PRÓPRIA	QUADRO DE DISTRIBUICAO DE ENERGIA DE EMBUTIR, EM PVC , PARA 12 DISJUNTORES TERMOMAGNETICOS MONOPOLARES COM BARRAMENTO MONOFÁSICO FORNECIMENTO E INSTALACAO	UN	1,00	261,31	322,82	322,82
1.14	91996	SINAPI	TOMADA MÉDIA DE EMBUTIR (1 MÓDULO), 2P+T 10 A, INCLUINDO SUPORTE E PLACA - FORNECIMENTO E INSTALAÇÃO. AF_03/2023	UN	4,00	38,78	47,91	191,64
TOTAL								4.348,48

Maria Fernanda Gomes da Silva Arantes
Engenheira Civil
CREA: 1922273660

MUNICÍPIO DE TERESINA - PI
INSTALAÇÕES ELÉTRICAS DE VESTIÁRIO PADRÃO
MEMÓRIA DE CÁLCULO

DATA BASE: SINAPI PI 01/2026, SEINFRA CE 28, ORSE SE 01/2026, SEM DESONERAÇÃO — **LEIS SOCIAIS (%): 113,33** — **BDI (%): 23,54**

ITEM	CÓDIGO	FONTE	DESCRIÇÃO	UNID.	QUANT.	COEF.	COMP. (m)	LARG. (m)	ALT. (m)	ÁREA (m2)	VOL. (m3)	PARCIAL	TOTAL
1	INSTALAÇÕES ELÉTRICAS DE VESTIÁRIO PADRÃO												
1.1	91924	SINAPI	CABO DE COBRE FLEXÍVEL ISOLADO, 1,5 MM², ANTI-CHAMA 450/750 V, PARA CIRCUITOS TERMINAIS - FORNECIMENTO E INSTALAÇÃO. AF_03/2023	M									101,52
1.2	91926	SINAPI	CABO DE COBRE FLEXÍVEL ISOLADO, 2,5 MM², ANTI-CHAMA 450/750 V, PARA CIRCUITOS TERMINAIS - FORNECIMENTO E INSTALAÇÃO. AF_03/2023	M									36,87
1.3	91940	SINAPI	CAIXA RETANGULAR 4" X 2" MÉDIA (1,30 M DO PISO), PVC, INSTALADA EM PAREDE - FORNECIMENTO E INSTALAÇÃO. AF_03/2023	UN									8,00
1.4	91929	SINAPI	CABO DE COBRE FLEXÍVEL ISOLADO, 4 MM², ANTI-CHAMA 0,6/1,0 KV, PARA CIRCUITOS TERMINAIS - FORNECIMENTO E INSTALAÇÃO. AF_03/2023	M									30,00
1.4.1					3,00	10,000000						30,00	
1.5	97886	SINAPI	CAIXA ENTERRADA ELÉTRICA RETANGULAR, EM ALVENARIA COM TIJOLOS CERÂMICOS MACIÇOS, FUNDO COM BRITA, DIMENSÕES INTERNAS: 0,3X0,3X0,3 M. AF_12/2020	UN									1,00
1.6	93654	SINAPI	DISJUNTOR MONOPOLAR TIPO DIN, CORRENTE NOMINAL DE 16A - FORNECIMENTO E INSTALAÇÃO. AF_07/2025	UN									1,00
1.7	93655	SINAPI	DISJUNTOR MONOPOLAR TIPO DIN, CORRENTE NOMINAL DE 20A - FORNECIMENTO E INSTALAÇÃO. AF_07/2025	UN									1,00
1.8	COMP 204	PRÓPRIA	DISPOSITIVO DE PROTEÇÃO CONTRA SURTOS DE TENSÃO - DPSS - 20 KA /275V	UN									2,00
1.9	07996/ORSE	ORSE	DISJUNTOR BIPOLAR DR 25 A - DISPOSITIVO RESIDUAL DIFERENCIAL, TIPO AC, 30MA, REF.5SM1 312-OMB, SIEMENS OU SIMILAR	UN									1,00
1.10	91835	SINAPI	ELETRODUTO FLEXÍVEL CORRUGADO REFORÇADO, PVC, DN 25 MM (3/4"), PARA CIRCUITOS TERMINAIS, INSTALADO EM FORRO - FORNECIMENTO E INSTALAÇÃO. AF_03/2023	M									49,56
1.11	91953	SINAPI	INTERRUPTOR SIMPLES (1 MÓDULO), 10A/250V, INCLUINDO SUPORTE E PLACA - FORNECIMENTO E INSTALAÇÃO. AF_03/2023	UN									4,00
1.12	103782	SINAPI	LUMINÁRIA TIPO PLAFON CIRCULAR, DE SOBREPOR, COM LED DE 12/13 W - FORNECIMENTO E INSTALAÇÃO. AF_09/2024	UN									10,00
1.13	COMP 267	PRÓPRIA	QUADRO DE DISTRIBUICAO DE ENERGIA DE EMBUTIR, EM PVC , PARA 12 DISJUNTORES TERMOMAGNETICOS MONOPOLARES COM BARRAMENTO MONOFÁSICO FORNECIMENTO E INSTALACAO	UN									1,00
1.14	91996	SINAPI	TOMADA MÉDIA DE EMBUTIR (1 MÓDULO), 2P+T 10 A, INCLUINDO SUPORTE E PLACA - FORNECIMENTO E INSTALAÇÃO. AF_03/2023	UN									4,00

Maria Fernanda Gomes da Silva Arantes
Engenheira Civil
CREA: 1922273660

MUNICÍPIO DE TERESINA - PI
INSTALAÇÕES ELÉTRICAS DE VESTIÁRIO PADRÃO
PLANILHA DE COMPOSIÇÕES UNITÁRIAS

DATA BASE: SINAPI PI 01/2026, SEINFRA CE 28, ORSE SE 01/2026, SEM DESONERAÇÃO — **LEIS SOCIAIS (%):** 113,33 — **BDI (%):** 23,54

CLASSE/TIPO	CÓDIGO	FONTE	DESCRIÇÃO	UNID.	COEF.	P. UNIT. (R$)	TOTAL (R$)
INSTEM	**91924**	**SINAPI**	**CABO DE COBRE FLEXÍVEL ISOLADO, 1,5 MM², ANTI-CHAMA 450/750 V, PARA CIRCUITOS TERMINAIS - FORNECIMENTO E INSTALAÇÃO. AF_03/2023**	**M**		**3,41**	
COMPOSICAO	88264	SINAPI	ELETRICISTA COM ENCARGOS COMPLEMENTARES	H	0,023	30,09	0,69
COMPOSICAO	88247	SINAPI	AUXILIAR DE ELETRICISTA COM ENCARGOS COMPLEMENTARES	H	0,023	24,79	0,57
INSUMO	21127	SINAPI	FITA ISOLANTE ADESIVA ANTICHAMA, USO ATE 750 V, EM ROLO DE 19 MM X 5 M	UN	0,0094	3,66	0,03
INSUMO	1013	SINAPI	CABO DE COBRE, FLEXIVEL, CLASSE 4 OU 5, ISOLACAO EM PVC/A, ANTICHAMA BWF-B, 1 CONDUTOR, 450/750 V, SECAO NOMINAL 1,5 MM2	M	1,2434	1,71	2,12
TOTAL SEM BDI - 91924							3,41
TAXA DE BDI (23,54 %)							0,80
TOTAL COM BDI - 91924							4,21

CLASSE/TIPO	CÓDIGO	FONTE	DESCRIÇÃO	UNID.	COEF.	P. UNIT. (R$)	TOTAL (R$)
INSTEM	**91926**	**SINAPI**	**CABO DE COBRE FLEXÍVEL ISOLADO, 2,5 MM², ANTI-CHAMA 450/750 V, PARA CIRCUITOS TERMINAIS - FORNECIMENTO E INSTALAÇÃO. AF_03/2023**	**M**		**4,97**	
COMPOSICAO	88264	SINAPI	ELETRICISTA COM ENCARGOS COMPLEMENTARES	H	0,029	30,09	0,87
COMPOSICAO	88247	SINAPI	AUXILIAR DE ELETRICISTA COM ENCARGOS COMPLEMENTARES	H	0,029	24,79	0,71
INSUMO	21127	SINAPI	FITA ISOLANTE ADESIVA ANTICHAMA, USO ATE 750 V, EM ROLO DE 19 MM X 5 M	UN	0,0094	3,66	0,03
INSUMO	1014	SINAPI	CABO DE COBRE, FLEXIVEL, CLASSE 4 OU 5, ISOLACAO EM PVC/A, ANTICHAMA BWF-B, 1 CONDUTOR, 450/750 V, SECAO NOMINAL 2,5 MM2	M	1,2434	2,71	3,36
TOTAL SEM BDI - 91926							4,97
TAXA DE BDI (23,54 %)							1,17
TOTAL COM BDI - 91926							6,14

CLASSE/TIPO	CÓDIGO	FONTE	DESCRIÇÃO	UNID.	COEF.	P. UNIT. (R$)	TOTAL (R$)
INSTEM	**91940**	**SINAPI**	**CAIXA RETANGULAR 4" X 2" MÉDIA (1,30 M DO PISO), PVC, INSTALADA EM PAREDE - FORNECIMENTO E INSTALAÇÃO. AF_03/2023**	**UN**		**18,97**	
COMPOSICAO	88629	SINAPI	ARGAMASSA TRAÇO 1:3 (EM VOLUME DE CIMENTO E AREIA MÉDIA ÚMIDA), PREPARO MANUAL. AF_08/2019	M3	0,0009	826,00	0,74
COMPOSICAO	88264	SINAPI	ELETRICISTA COM ENCARGOS COMPLEMENTARES	H	0,291	30,09	8,75
COMPOSICAO	88247	SINAPI	AUXILIAR DE ELETRICISTA COM ENCARGOS COMPLEMENTARES	H	0,291	24,79	7,21
INSUMO	1872	SINAPI	CAIXA DE PASSAGEM, EM PVC, DE 4" X 2", PARA ELETRODUTO FLEXIVEL CORRUGADO	UN	1	2,27	2,27
TOTAL SEM BDI - 91940							18,97
TAXA DE BDI (23,54 %)							4,47
TOTAL COM BDI - 91940							23,44

CLASSE/TIPO	CÓDIGO	FONTE	DESCRIÇÃO	UNID.	COEF.	P. UNIT. (R$)	TOTAL (R$)
INSTEM	**91929**	**SINAPI**	**CABO DE COBRE FLEXÍVEL ISOLADO, 4 MM², ANTI-CHAMA 0,6/1,0 KV, PARA CIRCUITOS TERMINAIS - FORNECIMENTO E INSTALAÇÃO. AF_03/2023**	**M**		**8,28**	
COMPOSICAO	88264	SINAPI	ELETRICISTA COM ENCARGOS COMPLEMENTARES	H	0,039	30,09	1,17
COMPOSICAO	88247	SINAPI	AUXILIAR DE ELETRICISTA COM ENCARGOS COMPLEMENTARES	H	0,039	24,79	0,96
INSUMO	21127	SINAPI	FITA ISOLANTE ADESIVA ANTICHAMA, USO ATE 750 V, EM ROLO DE 19 MM X 5 M	UN	0,0094	3,66	0,03
INSUMO	1021	SINAPI	CABO DE COBRE, FLEXIVEL, CLASSE 4 OU 5, ISOLACAO EM PVC/A, ANTICHAMA BWF-B, COBERTURA PVC-ST1, ANTICHAMA BWF-B, 1 CONDUTOR, 0,6/1 KV, SECAO NOMINAL 4 MM2	M	1,2434	4,93	6,12
TOTAL SEM BDI - 91929							8,28
TAXA DE BDI (23,54 %)							1,95
TOTAL COM BDI - 91929							10,23

CLASSE/TIPO	CÓDIGO	FONTE	DESCRIÇÃO	UNID.	COEF.	P. UNIT. (R$)	TOTAL (R$)
CAIXE	**97886**	**SINAPI**	**CAIXA ENTERRADA ELÉTRICA RETANGULAR, EM ALVENARIA COM TIJOLOS CERÂMICOS MACIÇOS, FUNDO COM BRITA, DIMENSÕES INTERNAS: 0,3X0,3X0,3 M. AF_12/2020**	**UN**		**191,03**	
COMPOSICAO	101619	SINAPI	PREPARO DE FUNDO DE VALA COM LARGURA MENOR QUE 1,5 M, COM CAMADA DE BRITA, LANÇAMENTO MANUAL. AF_08/2020	M3	0,036	482,29	17,36
COMPOSICAO	100475	SINAPI	ARGAMASSA TRAÇO 1:3 (EM VOLUME DE CIMENTO E AREIA MÉDIA ÚMIDA) COM ADIÇÃO DE IMPERMEABILIZANTE, PREPARO MECÂNICO COM BETONEIRA 400 L. AF_08/2019	M3	0,0278	933,57	25,95
COMPOSICAO	97734	SINAPI	PEÇA RETANGULAR PRÉ-MOLDADA, VOLUME DE CONCRETO DE 10 A 30 LITROS, TAXA DE AÇO APROXIMADA DE 30KG/M³. AF_03/2024	M3	0,0175	3.298,98	57,73
COMPOSICAO	88316	SINAPI	SERVENTE COM ENCARGOS COMPLEMENTARES	H	0,9967	23,66	23,58
COMPOSICAO	88309	SINAPI	PEDREIRO COM ENCARGOS COMPLEMENTARES	H	1,2686	29,47	37,38
COMPOSICAO	87316	SINAPI	ARGAMASSA TRAÇO 1:4 (EM VOLUME DE CIMENTO E AREIA GROSSA ÚMIDA) PARA CHAPISCO CONVENCIONAL, PREPARO MECÂNICO COM BETONEIRA 400 L. AF_08/2019	M3	0,0039	600,65	2,34
INSUMO	7258	SINAPI	TIJOLO CERAMICO MACICO COMUM DE *5 X 10 X 20* CM (L X A X C)	UN	38,691	0,69	26,69
TOTAL SEM BDI - 97886							191,03
TAXA DE BDI (23,54 %)							44,97
TOTAL COM BDI - 97886							236,00

CLASSE/TIPO	CÓDIGO	FONTE	DESCRIÇÃO	UNID.	COEF.	P. UNIT. (R$)	TOTAL (R$)
INSTQ	**93654**	**SINAPI**	**DISJUNTOR MONOPOLAR TIPO DIN, CORRENTE NOMINAL DE 16A - FORNECIMENTO E INSTALAÇÃO. AF_07/2025**	**UN**		**11,42**	
COMPOSICAO	88264	SINAPI	ELETRICISTA COM ENCARGOS COMPLEMENTARES	H	0,035428	30,09	1,06
COMPOSICAO	88247	SINAPI	AUXILIAR DE ELETRICISTA COM ENCARGOS COMPLEMENTARES	H	0,035428	24,79	0,87
INSUMO	34653	SINAPI	DISJUNTOR TERMOMAGNETICO PARA TRILHO DIN (IEC), MONOPOLAR, 6 - 32 A	UN	1	8,34	8,34
INSUMO	1570	SINAPI	TERMINAL A COMPRESSAO EM COBRE ESTANHADO PARA CABO 2,5 MM2, 1 FURO E 1 COMPRESSAO, PARA PARAFUSO DE FIXACAO M5	UN	1	1,15	1,15
TOTAL SEM BDI - 93654							11,42
TAXA DE BDI (23,54 %)							2,69
TOTAL COM BDI - 93654							14,11

Maria Fernanda Gomes da Silva Arantes
Engenheira Civil
CREA: 1922273660

MUNICÍPIO DE TERESINA - PI
INSTALAÇÕES ELÉTRICAS DE VESTIÁRIO PADRÃO
PLANILHA DE COMPOSIÇÕES UNITÁRIAS

DATA BASE: **SINAPI PI 01/2026, SEINFRA CE 28, ORSE SE 01/2026, SEM DESONERAÇÃO** **LEIS SOCIAIS (%):** **113,33** **BDI (%):** **23,54**

CLASSE/TIPO	CÓDIGO	FONTE	DESCRIÇÃO	UNID.	COEF.	P. UNIT. (R$)	TOTAL (R$)
INSTQ	**93655**	**SINAPI**	**DISJUNTOR MONOPOLAR TIPO DIN, CORRENTE NOMINAL DE 20A - FORNECIMENTO E INSTALAÇÃO. AF_07/2025**	**UN**		**12,39**	
COMPOSICAO	88264	SINAPI	ELETRICISTA COM ENCARGOS COMPLEMENTARES	H	0,046843	30,09	1,40
COMPOSICAO	88247	SINAPI	AUXILIAR DE ELETRICISTA COM ENCARGOS COMPLEMENTARES	H	0,046843	24,79	1,16
INSUMO	34653	SINAPI	DISJUNTOR TERMOMAGNETICO PARA TRILHO DIN (IEC), MONOPOLAR, 6 - 32 A	UN	1	8,34	8,34
INSUMO	1571	SINAPI	TERMINAL A COMPRESSAO EM COBRE ESTANHADO PARA CABO 4 MM2, 1 FURO E 1 COMPRESSAO, PARA PARAFUSO DE FIXACAO M5	UN	1	1,49	1,49
TOTAL SEM BDI - 93655							12,39
TAXA DE BDI (23,54 %)							2,92
TOTAL COM BDI - 93655							15,31

CLASSE/TIPO	CÓDIGO	FONTE	DESCRIÇÃO	UNID.	COEF.	P. UNIT. (R$)	TOTAL (R$)
INEL	**COMP 204**	**PRÓPRIA**	**DISPOSITIVO DE PROTEÇÃO CONTRA SURTOS DE TENSÃO - DPSS - 20 KA /275V**	**UN**		**78,72**	
COMPOSICAO	88247	SINAPI	AUXILIAR DE ELETRICISTA COM ENCARGOS COMPLEMENTARES	H	0,25	24,79	6,19
INSUMO	39469	SINAPI	DISPOSITIVO DPS CLASSE II, 1 POLO, TENSAO MAXIMA DE 275 V, CORRENTE MAXIMA DE *20* KA (TIPO AC)	UN	1	65,01	65,01
COMPOSICAO	88264	SINAPI	ELETRICISTA COM ENCARGOS COMPLEMENTARES	H	0,25	30,09	7,52
TOTAL SEM BDI - COMP 204							78,72
TAXA DE BDI (23,54 %)							18,53
TOTAL COM BDI - COMP 204							97,25

CLASSE/TIPO	CÓDIGO	FONTE	DESCRIÇÃO	UNID.	COEF.	P. UNIT. (R$)	TOTAL (R$)
	07996/ORSE	**ORSE**	**DISJUNTOR BIPOLAR DR 25 A - DISPOSITIVO RESIDUAL DIFERENCIAL, TIPO AC, 30MA, REF.5SM1 312-OMB, SIEMENS OU SIMILAR**	**UN**		**305,76**	
INSUMO	07943/ORSE	ORSE	DISJUNTOR BIPOLAR DR 25 A, DISPOSITIVO RESIDUAL DIFERENCIAL, TIPO AC, 30MA	UN	1	278,50	278,50
INSUMO	2436	SINAPI	ELETRICISTA (HORISTA)	H	0,6	21,80	13,08
INSUMO	6111	SINAPI	SERVENTE DE OBRAS (HORISTA)	H	0,6	15,94	9,56
COMPOSICAO	10549/ORSE	ORSE	ENCARGOS COMPLEMENTARES - SERVENTE	H	0,6	3,95	2,37
COMPOSICAO	10552/ORSE	ORSE	ENCARGOS COMPLEMENTARES - ELETRICISTA	H	0,6	3,76	2,25
TOTAL SEM BDI - 07996/ORSE							305,76
TAXA DE BDI (23,54 %)							71,98
TOTAL COM BDI - 07996/ORSE							377,74

CLASSE/TIPO	CÓDIGO	FONTE	DESCRIÇÃO	UNID.	COEF.	P. UNIT. (R$)	TOTAL (R$)
INSTEM	**91835**	**SINAPI**	**ELETRODUTO FLEXÍVEL CORRUGADO REFORÇADO, PVC, DN 25 MM (3/4"), PARA CIRCUITOS TERMINAIS, INSTALADO EM FORRO - FORNECIMENTO E INSTALAÇÃO. AF_03/2023**	**M**		**21,46**	
COMPOSICAO	91170	SINAPI	FIXAÇÃO DE TUBOS HORIZONTAIS DE PVC ÁGUA, PVC ESGOTO, PVC ÁGUA PLUVIAL, CPVC, PPR, COBRE OU AÇO, DIÂMETROS MENORES OU IGUAIS A 40 MM, COM ABRAÇADEIRA METÁLICA RÍGIDA TIPO U PERFIL 1 1/4", FIXADA EM PERFILADO EM LAJE. AF_09/2023_PS	M	1	11,92	11,92
COMPOSICAO	88264	SINAPI	ELETRICISTA COM ENCARGOS COMPLEMENTARES	H	0,091	30,09	2,73
COMPOSICAO	88247	SINAPI	AUXILIAR DE ELETRICISTA COM ENCARGOS COMPLEMENTARES	H	0,091	24,79	2,25
INSUMO	39244	SINAPI	ELETRODUTO PVC FLEXIVEL CORRUGADO, REFORCADO, COR LARANJA, DE 25 MM, PARA LAJES E PISOS	M	1,1	4,15	4,56
TOTAL SEM BDI - 91835							21,46
TAXA DE BDI (23,54 %)							5,05
TOTAL COM BDI - 91835							26,51

CLASSE/TIPO	CÓDIGO	FONTE	DESCRIÇÃO	UNID.	COEF.	P. UNIT. (R$)	TOTAL (R$)
INSTEM	**91953**	**SINAPI**	**INTERRUPTOR SIMPLES (1 MÓDULO), 10A/250V, INCLUINDO SUPORTE E PLACA - FORNECIMENTO E INSTALAÇÃO. AF_03/2023**	**UN**		**33,01**	
COMPOSICAO	91952	SINAPI	INTERRUPTOR SIMPLES (1 MÓDULO), 10A/250V, SEM SUPORTE E SEM PLACA - FORNECIMENTO E INSTALAÇÃO. AF_03/2023	UN	1	20,80	20,80
COMPOSICAO	91946	SINAPI	SUPORTE PARAFUSADO COM PLACA DE ENCAIXE 4" X 2" MÉDIO (1,30 M DO PISO) PARA PONTO ELÉTRICO - FORNECIMENTO E INSTALAÇÃO. AF_03/2023	UN	1	12,21	12,21
TOTAL SEM BDI - 91953							33,01
TAXA DE BDI (23,54 %)							7,77
TOTAL COM BDI - 91953							40,78

CLASSE/TIPO	CÓDIGO	FONTE	DESCRIÇÃO	UNID.	COEF.	P. UNIT. (R$)	TOTAL (R$)
ILUM	**103782**	**SINAPI**	**LUMINÁRIA TIPO PLAFON CIRCULAR, DE SOBREPOR, COM LED DE 12/13 W - FORNECIMENTO E INSTALAÇÃO. AF_09/2024**	**UN**		**30,05**	
COMPOSICAO	88264	SINAPI	ELETRICISTA COM ENCARGOS COMPLEMENTARES	H	0,4829999	30,09	14,53
COMPOSICAO	88247	SINAPI	AUXILIAR DE ELETRICISTA COM ENCARGOS COMPLEMENTARES	H	0,1509375	24,79	3,74
INSUMO	39385	SINAPI	LUMINARIA LED PLAFON REDONDO DE SOBREPOR BIVOLT 12/13 W, D = *17* CM	UN	1	11,78	11,78
TOTAL SEM BDI - 103782							30,05
TAXA DE BDI (23,54 %)							7,07
TOTAL COM BDI - 103782							37,12

CLASSE/TIPO	CÓDIGO	FONTE	DESCRIÇÃO	UNID.	COEF.	P. UNIT. (R$)	TOTAL (R$)
INEL	**COMP 267**	**PRÓPRIA**	**QUADRO DE DISTRIBUICAO DE ENERGIA DE EMBUTIR, EM PVC , PARA 12 DISJUNTORES TERMOMAGNETICOS MONOPOLARES COM BARRAMENTO MONOFÁSICO FORNECIMENTO E INSTALACAO**	**UN**		**261,31**	
INSUMO	39805	SINAPI	QUADRO DE DISTRIBUICAO, EM PVC, DE EMBUTIR, COM BARRAMENTO TERRA / NEUTRO, PARA 12 DISJUNTORES NEMA OU 16 DISJUNTORES DIN	UN	1	179,00	179,00
COMPOSICAO	88247	SINAPI	AUXILIAR DE ELETRICISTA COM ENCARGOS COMPLEMENTARES	H	1,5	24,79	37,18
COMPOSICAO	88264	SINAPI	ELETRICISTA COM ENCARGOS COMPLEMENTARES	H	1,5	30,09	45,13
TOTAL SEM BDI - COMP 267							261,31
TAXA DE BDI (23,54 %)							61,51
TOTAL COM BDI - COMP 267							322,82

CLASSE/TIPO	CÓDIGO	FONTE	DESCRIÇÃO	UNID.	COEF.	P. UNIT. (R$)	TOTAL (R$)



MUNICÍPIO DE TERESINA - PI
INSTALAÇÕES ELÉTRICAS DE VESTIÁRIO PADRÃO
PLANILHA DE COMPOSIÇÕES UNITÁRIAS

DATA BASE: SINAPI PI 01/2026, SEINFRA CE 28, ORSE SE 01/2026, SEM DESONERAÇÃO **LEIS SOCIAIS (%): 113,33** **BDI (%): 23,54**

INSTEM	**91996**	**SINAPI**	**TOMADA MÉDIA DE EMBUTIR (1 MÓDULO), 2P+T 10 A, INCLUINDO SUPORTE E PLACA - FORNECIMENTO E INSTALAÇÃO. AF_03/2023**	**UN**		**38,78**	
COMPOSICAO	91994	SINAPI	TOMADA MÉDIA DE EMBUTIR (1 MÓDULO), 2P+T 10 A, SEM SUPORTE E SEM PLACA - FORNECIMENTO E INSTALAÇÃO. AF_03/2023	UN	1	26,57	26,57
COMPOSICAO	91946	SINAPI	SUPORTE PARAFUSADO COM PLACA DE ENCAIXE 4" X 2" MÉDIO (1,30 M DO PISO) PARA PONTO ELÉTRICO - FORNECIMENTO E INSTALAÇÃO. AF_03/2023	UN	1	12,21	12,21
TOTAL SEM BDI - 91996							38,78
TAXA DE BDI (23,54 %)							9,13
TOTAL COM BDI - 91996							47,91

Maria Fernanda Gomes da Silva Arantes
Engenheira Civil
CREA: 1922273660

- **15.5 BDI E ENCARGOS SOCIAIS**

Maria Fernanda Gomes da Silva Arantes
Engenheira Civil
CREA: 1922273660

MUNICÍPIO DE TERESINA - PI
CONSTRUÇÃO DE CAMPO SOCIETY NO MUNICÍPIO DE TERESINA-PI
COMPOSIÇÃO DA TAXA DE BDI PARA SERVIÇOS

DATA BASE: SINAPI PI 01/2026, SEINFRA CE 28, ORSE SE 01/2026, SEM DESONERAÇÃO **LEIS SOCIAIS (%): 113,78** **BDI (%): 23,54**

ITEM	DESCRIÇÃO	TOTAL (%)
AC	ADMINISTRAÇÃO CENTRAL	4,000%
SG	SEGURO E GARANTIA	0,800%
R	RISCOS	1,270%
DF	DESPESA FINANCEIRA	1,230%
L	LUCRO	7,400%
T	TRIBUTOS E IMPOSTOS	6,650%
PIS	PROGRAMA DE INTEGRAÇÃO SOCIAL	0,650%
COFINS	CONSTRIBUIÇÃO SOCIAL PARA FINANCIAMENTO DA SEGURIDADE SOCIAL	3,000%
ISS	IMPOSTO SOBRE SERVIÇOS DE QUALQUER NATUREZA (5% x 60% = 3%)	3,000%
	ISS COBRADO NO MUNICÍPIO CONFORME O TIPO DA OBRA	5,000%
	PARTICIPAÇÃO DO CUSTO DE MÃO OBRA (SERVIÇOS) EM RELAÇÃO AO CUSTO TOTAL DA OBRA	60,000%
CPRB	CONTRIBUIÇÃO PREVIDENCIÁRIA SOBRE A RECEITA BRUTA	0,000%
BDI	**TAXA DE BENEFÍCIOS E DESPESAS INDIRETAS**	**23,54%**

BDI = { [(1 + AC + SG + R) x (1 + DF) x (1 + L)] / [1 - (PIS + COFINS + ISS + CPRB)] } - 1

OBSERVAÇÕES

OBS-1: Cálculo em conformidade com o acórdão nº 2622/2013-TCU e Lei nº 13.161 de 31 de agosto de 2015.

OBS-2: Os percentuais de Impostos a serem adotados devem ser indicados pelo Tomador, conforme legislação vigente. Deverão ser definidos, conforme Código Tributário do município, o valor do ISS, que será um percentual entre 2% e 5%, e a alíquota aplicada sobre o mesmo, representando o percentual de mão de obra em relação ao valor total da obra.

OBS-3: Para análise de orçamentos considerando a desoneração sobre a folha de pagamento, prevista na lei nº 14.973, de 16 de setembro de 2024, deverá ser adotada na contribuição previenciária sobre a receita bruta, uma alíquota de 3,6% em orçamentos COM Desoneraçao e de 0% em orçamentos SEM Desoneração.

OBS-4: Para o tipo de obra “Construção de Edifícios”, enquadram-se: a construção de edifícios residenciais de qualquer tipo; casas e residências unifamiliares; edifícios residenciais multifamiliares, incluindo edifícios de grande altura (arranha-céus); a construção de edifícios comerciais de qualquer tipo; consultórios e clínicas médicas; escolas; escritórios comerciais; hospitais; hotéis, motéis e outros tipos de alojamento; lojas, galerias e centros comerciais; restaurantes e outros estabelecimentos similares; shopping centers; a construção de edifícios destinados a outros usos específicos; armazéns e depósitos; edifícios garagem, inclusive garagens subterrâneas; edifícios para uso agropecuário; estações para trens e metropolitanos; estádios esportivos e quadras cobertas; igrejas e outras construções para fins religiosos (templos); instalações para embarque e desembarque de passageiros (em aeroportos, rodoviárias, portos, etc.); penitenciárias e presídios; postos de combustível; a construção de edifícios industriais (fábricas, oficinas, galpões industriais, etc.); as reformas, manutenções correntes, complementações e alterações de edifícios de qualquer natureza já existentes; a montagem de edifícios e casas pré-moldadas ou pré-fabricadas de qualquer material, de natureza permanente ou temporária, quando não realizadas pelo próprio fabricante, conforme classificação 4120-4/00 do CNAE.

Maria Fernanda Gomes da Silva Arantes
Engenheira Civil
CREA: 1922273660

MUNICÍPIO DE TERESINA - PI
CONSTRUÇÃO DE CAMPO SOCIETY NO MUNICÍPIO DE TERESINA-PI
PLANILHA DE LEIS SOCIAIS - SINAPI

DATA BASE: SINAPI PI 01/2026, SEINFRA CE 28, ORSE SE 01/2026, SEM DESONERAÇÃO **LEIS SOCIAIS (%): 113,78** **BDI (%): 23,54**


CÓDIGO	DESCRIÇÃO	COM DESONERAÇÃO		SEM DESONERAÇÃO	
		HORISTA	MENSALISTA	HORISTA	MENSALISTA
	GRUPO A				
A1	INSS	10,00%	10,00%	20,00%	20,00%
A2	SESI	1,50%	1,50%	1,50%	1,50%
A3	SENAI	1,00%	1,00%	1,00%	1,00%
A4	INCRA	0,20%	0,20%	0,20%	0,20%
A5	SEBRAE	0,60%	0,60%	0,60%	0,60%
A6	SALÁRIO EDUCAÇÃO	2,50%	2,50%	2,50%	2,50%
A7	SEGURO CONTRA ACIDENTES DE TRABALHO	3,00%	3,00%	3,00%	3,00%
A8	FGTS	8,00%	8,00%	8,00%	8,00%
A9	SECONCI	0,00%	0,00%	0,00%	0,00%
A	TOTAL	26,80%	26,80%	36,80%	36,80%
	GRUPO B				
B1	REPOUSO SEMANAL REMUNERADO	17,67%	Não incide	17,67%	Não incide
B2	FERIADOS	3,92%	Não incide	3,92%	Não incide
B3	AUXÍLIO - ENFERMIDADE	0,88%	0,67%	0,88%	0,67%
B4	13º SALÁRIO	10,93%	8,31%	10,93%	8,31%
B5	LICENÇA PATERNIDADE	0,07%	0,05%	0,07%	0,05%
B6	FALTAS JUSTIFICADAS	0,73%	0,56%	0,73%	0,56%
B7	DIAS DE CHUVAS	1,24%	Não incide	1,24%	Não incide
B8	AUXÍLIO ACIDENTE DE TRABALHO	0,03%	0,02%	0,03%	0,02%
B9	FÉRIAS GOZADAS	11,52%	8,77%	11,52%	8,77%
B10	SALÁRIO MATERNIDADE	0,04%	0,03%	0,04%	0,03%
B	TOTAL	47,03%	18,41%	47,03%	18,41%
	GRUPO C				
C1	AVISO PRÉVIO INDENIZADO	6,02%	4,58%	6,02%	4,58%
C2	AVISO PRÉVIO TRABALHADO	0,16%	0,12%	0,16%	0,12%
C3	FÉRIAS INDENIZADAS	2,84%	2,16%	2,84%	2,16%
C4	DEPÓSITO RESCISÃO SEM JUSTA CAUSA	2,57%	1,95%	2,57%	1,95%
C5	INDENIZAÇÃO ADICIONAL	0,51%	0,39%	0,51%	0,39%
C	TOTAL	12,10%	9,20%	12,10%	9,20%
	GRUPO D				
D1	REINCIDÊNCIA DE GRUPO A SOBRE GRUPO B	11,51%	4,10%	17,31%	6,77%
D2	REINCIDÊNCIA DE GRUPO A SOBRE AVISO PRÉVIO TRABALHADO E REINCIDÊNCIA DO FGTS SOBRE AVISO PRÉVIO INDENIZADO	0,52%	0,40%	0,54%	0,41%
D	TOTAL	12,03%	4,50%	17,85%	7,18%
	GRUPO A + B + C + D				
	TOTAL	**97,96%**	**58,91%**	**113,78%**	**71,59%**

FONTE: http://www.caixa.gov.br/site/paginas/downloads.aspx

Maria Fernanda Gomes da Silva Arantes
Engenheira Civil
CREA: 1922273660

- **15.0 PLANTAS TÉCNICAS**

Maria Fernanda Gomes da Silva Arantes
Engenheira Civil
CREA: 1922273660

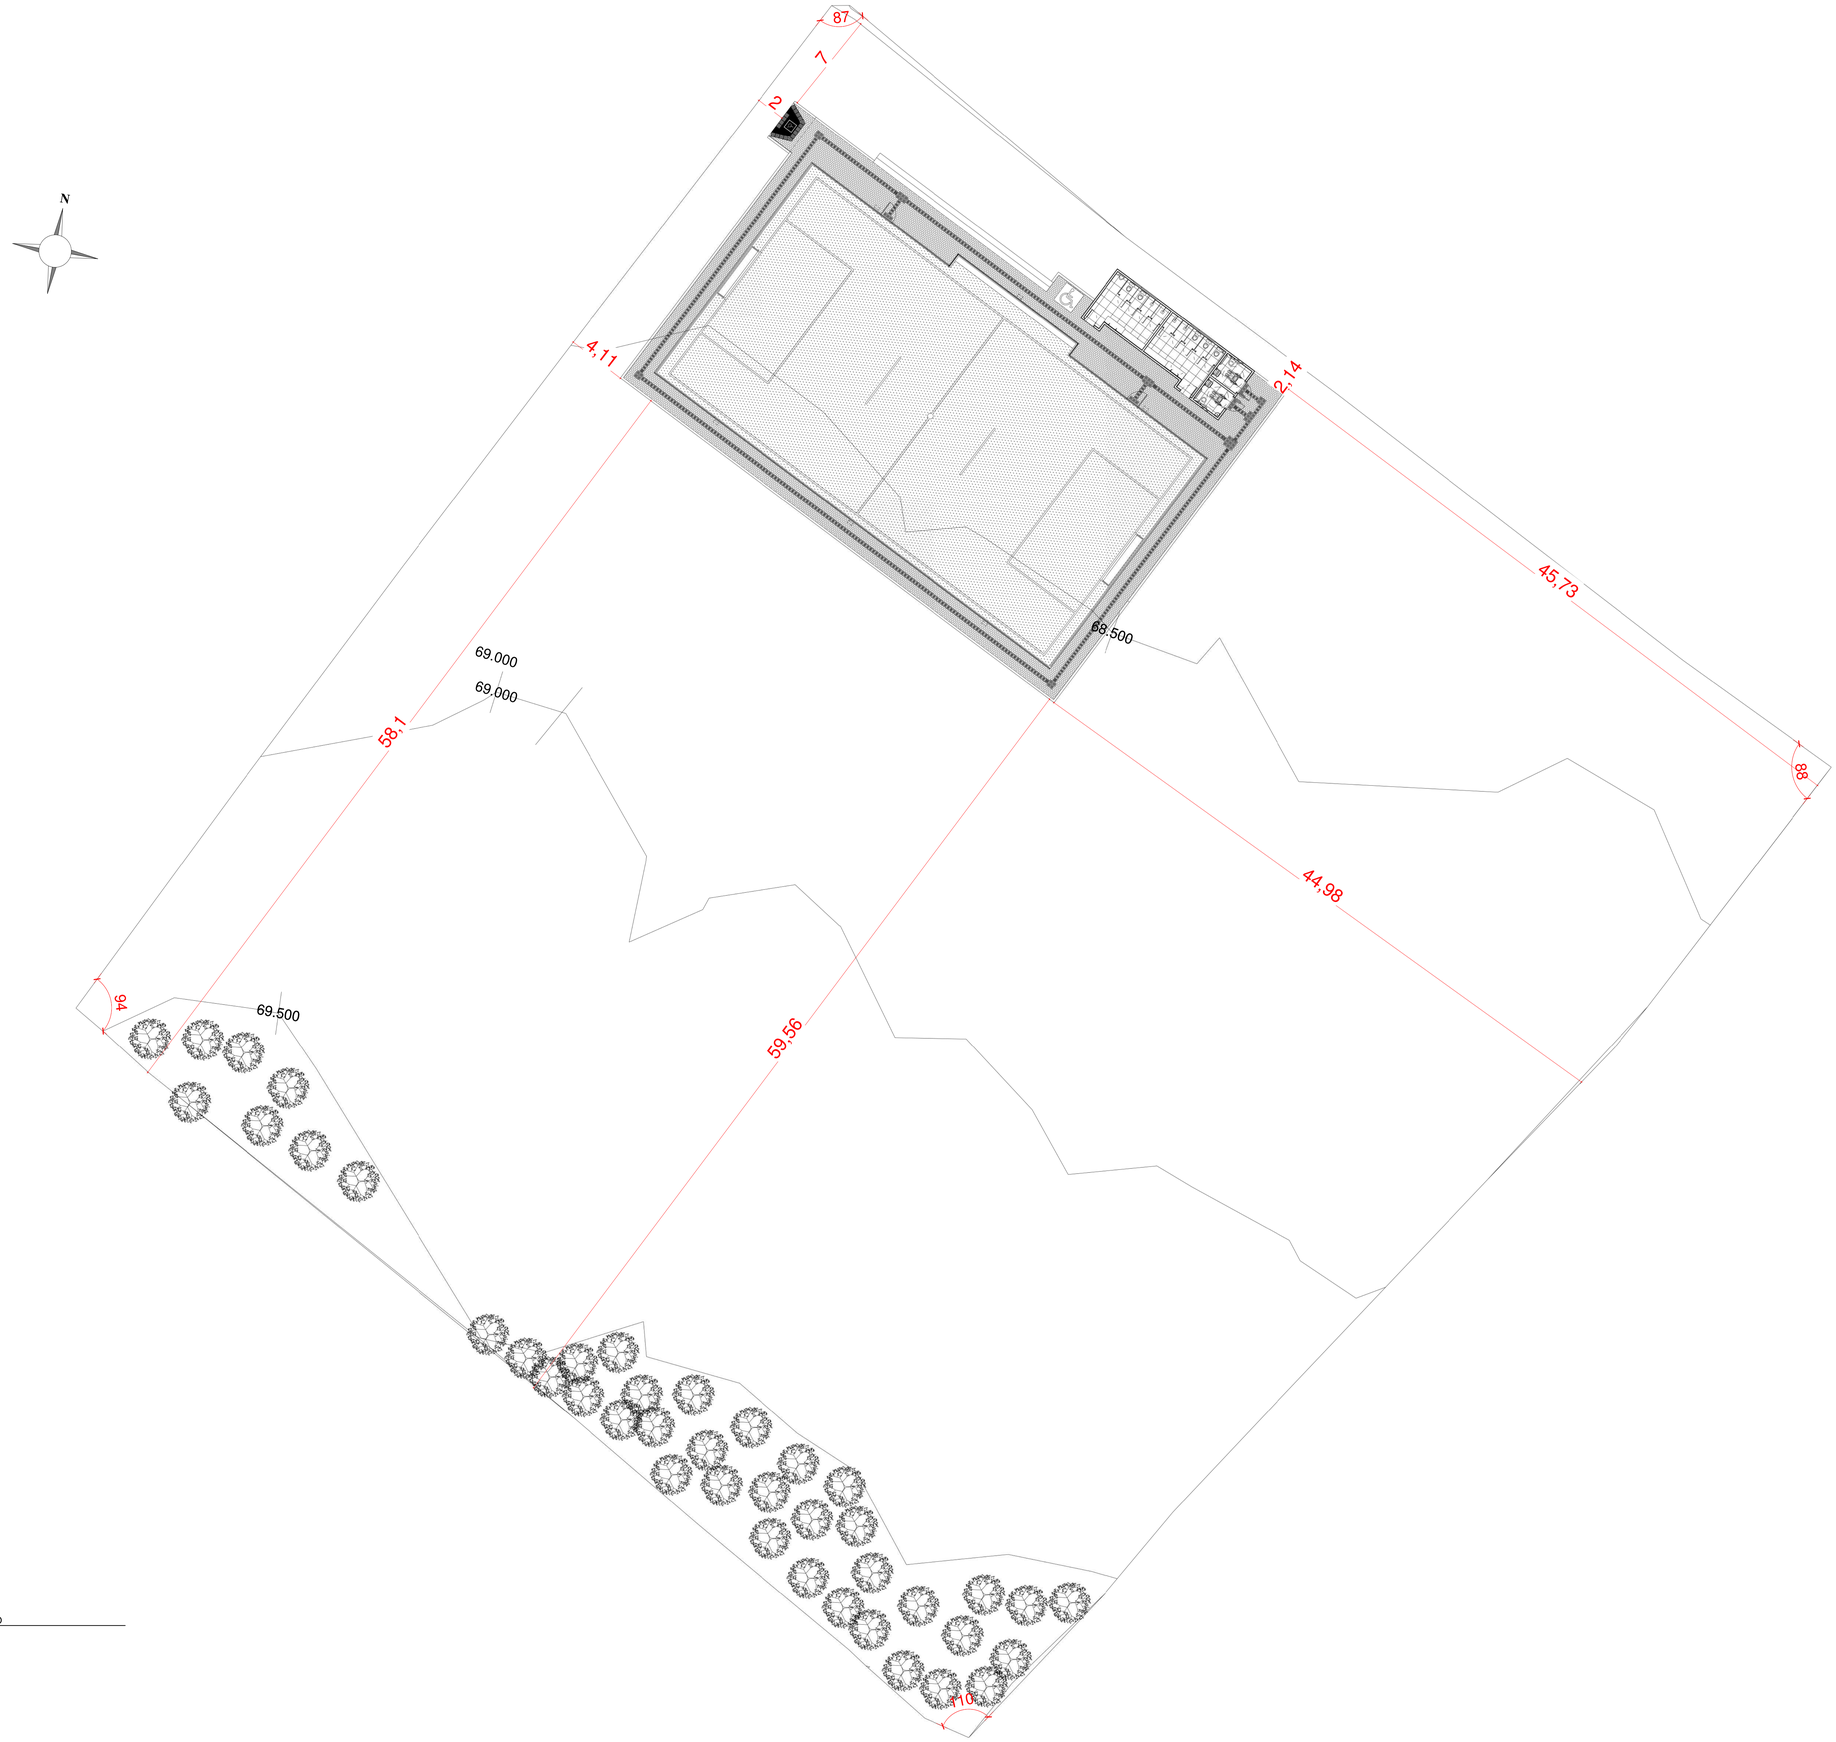

2 PLANTA DE SITUAÇÃO/LOCAÇÃO
ESCALA 1 : 150

Maria Fernanda Oliveira da Silva Acioly
Engenheira Civil
CREA: 1922275660

ASSINATURA:

GOVERNO DO ESTADO

PROJETO:
PROJETO ARQUITETÔNICO - CAMPO DE FUTEBOL SOCIETY

ENDEREÇO:
-

PRANCHA:
LOCAÇÃO E LOCALIZAÇÃO DA OBRA

ESC: 1 : 150

DATA: 2025

CLIENTE:
GOVERNO DO ESTADO

RESPONSAVEL TECNICO:

Nº DA PRANCHA: 01/04



LOCALIZAÇÃO DO TERRENO
ESC. 1 : 25

RUA JOSÉ MIGUEL ADAD, PORTAL DA ALEGRIA II, TERESINA - PI
COORDENADAS GEOGRÁFICAS UTM: 23 M 750084.00 m E 9426041.00 m S

Maria Fernanda Abreu de Sena Martins
Engenheira Civil
CREA: 1922273660

ASSINATURA:

GOVERNO DO ESTADO

PROJETO:
PROJETO ARQUITETÔNICO - CAMPO DE FUTEBOL SOCIETY

ENDEREÇO:
-

PRANCHA:
LOCALIZAÇÃO DA OBRA


ESC: 1 : 25

DATA: 2025

CLIENTE:
GOVERNO DO ESTADO

RESPONSAVEL TECNICO:


Nº DA PRANCHA: 02/04

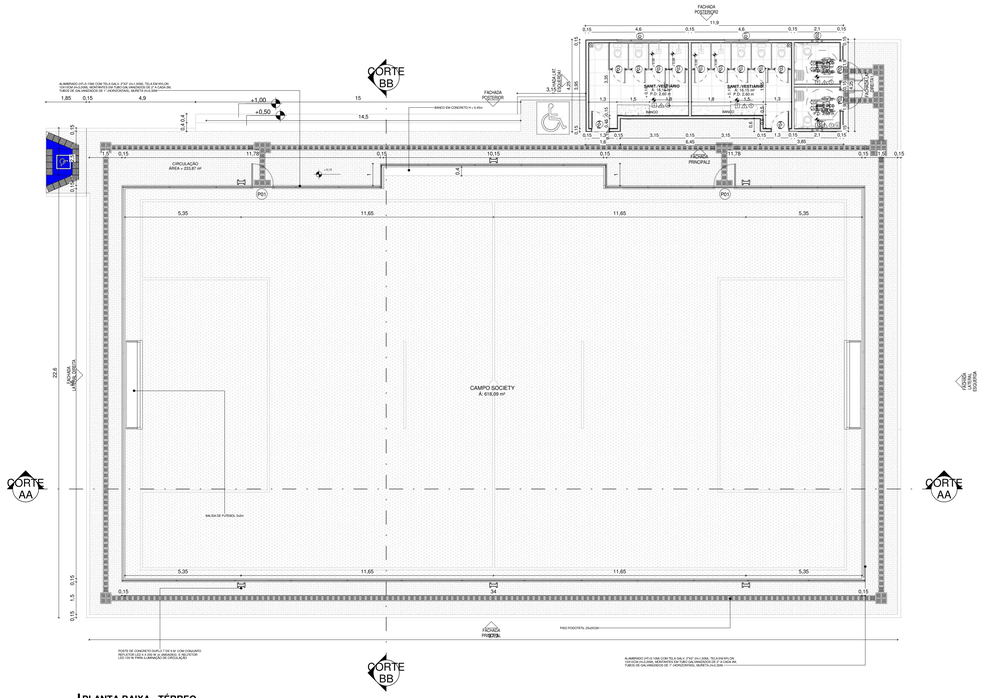


PLANTA BAIXA - TÉRREO
ESC. 1 : 100




PLANTA LAYOUT
ESC. 1 : 100

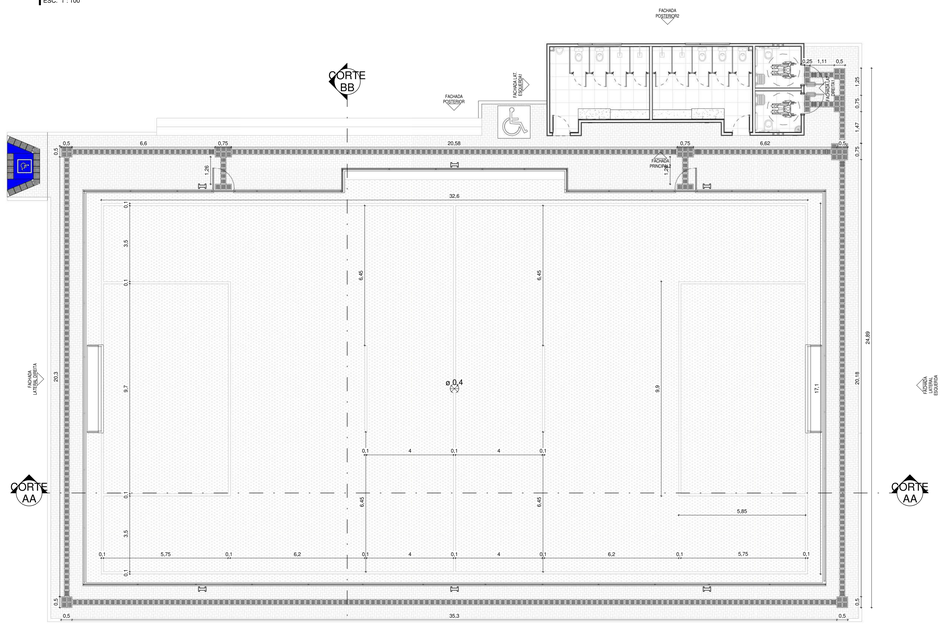


PLANTA DE PAGINAÇÃO E DEMARCAÇÃO DE PISO
ESC. 1 : 100

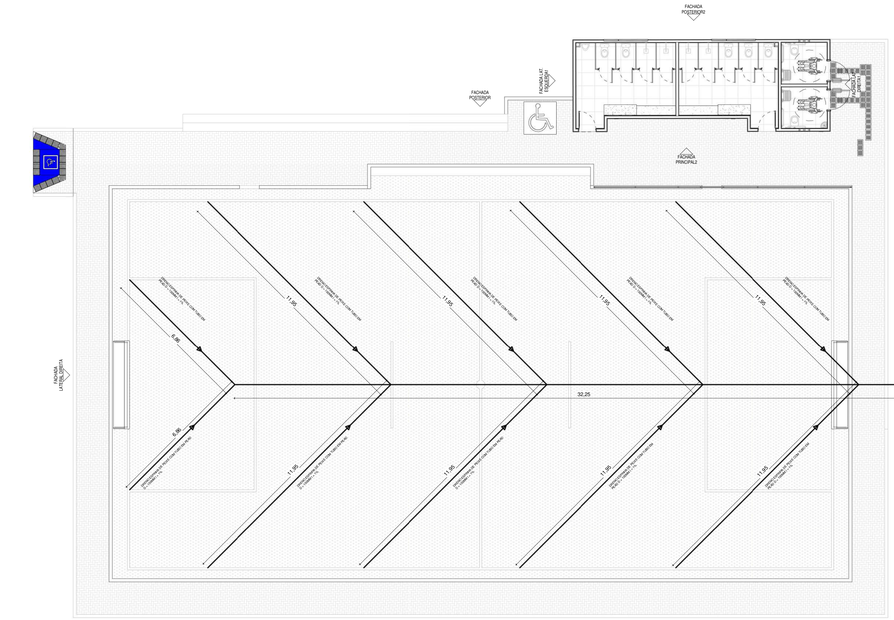

PLANTA DE DRENAGEM
ESC. 1 : 100

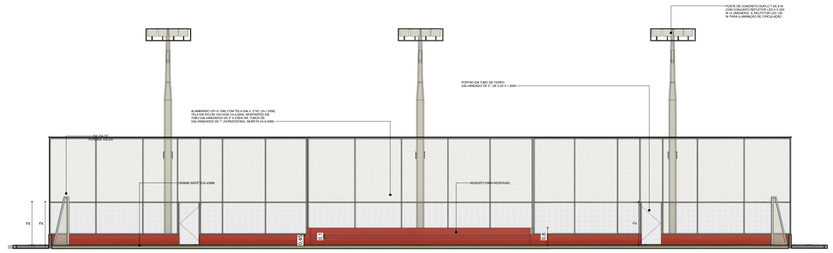

CORTE AA
ESC. 1 : 100

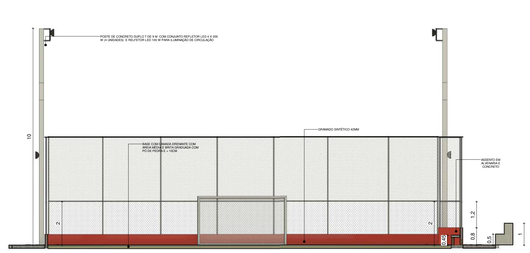


CORTE BB
ESC. 1 : 100

JANELAS					
CÓD	QT	COMPRIMENTO	ALTURA	PEITORIL	DESCRIÇÃO
J01	2	2	0,5	1,9	JANELA VIDRO CORRER
J02	2	0,5	0,5	1,65	1 FOLHA, VIDRO, MAXIMA AR

PORTAS				
CÓD	QT	COMPRIMENTO	ALTURA	DESCRIÇÃO
P01	2	1	2	PORTÃO EM TELA DE AÇO
P02	2	0,9	2,1	Porta de Entrada de Madeira Resistente à Umidade / Portadores de Necessidades Especiais – NBR 9050
P03	9	0,7	1,7	PORTA EM ALUMINIO
P04	2	0,8	2,15	PORTA DE AÇO
P05	1	0,7	0,7	PORTA RESERVATÓRIO

QUADRO DE ÁREAS			
ITEM	DISCRIMINAÇÃO	QUANT.	m²
01	ÁREA DO TERRENO	.....	m²
02	ÁREA CONSTRUÍDA DO CAMPO SOCIETY	618,09	m²
03	ÁREA DE PISO INTERTRAVADO DE CONCRETO	233,87	m²

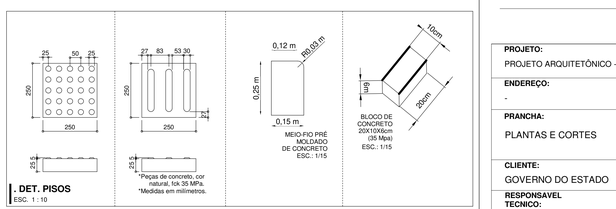

. DET. PISOS
ESC. 1 : 10

ASSINATURA:

GOVERNO DO ESTADO

PROJETO:
PROJETO ARQUITETÔNICO - CAMPO DE FUTEBOL SOCIETY

ENDEREÇO:
-

PRANCHA:
PLANTAS E CORTES

ESC: Como indicado


DATA: 2025

CLIENTE:
GOVERNO DO ESTADO


Nº DA PRANCHA: 03/04

RESPONSÁVEL TECNICO:


Maria Fernanda Gomes da Silva Acrotes
Engenheira Civil
CREA: 1923273460

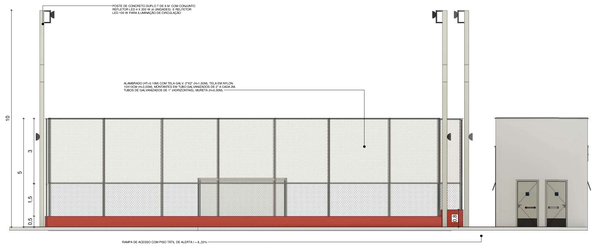


FACHADA LATERAL ESQUERDA
ESC. 1 : 100

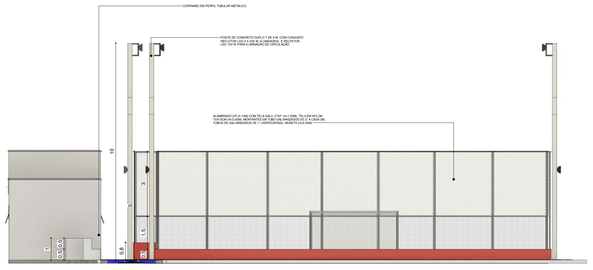

FACHADA LATERAL DIREITA
ESC. 1 : 100

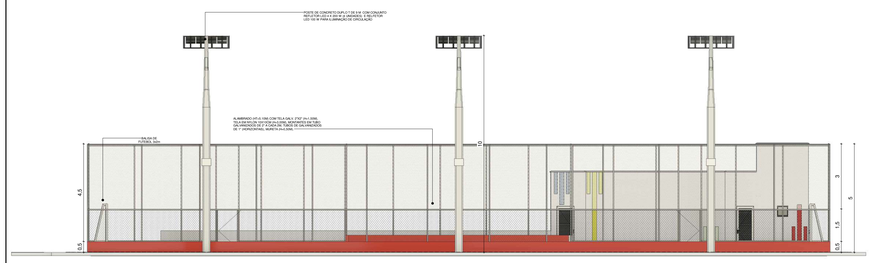


FACHADA PRINCIPAL
ESC. 1 : 100

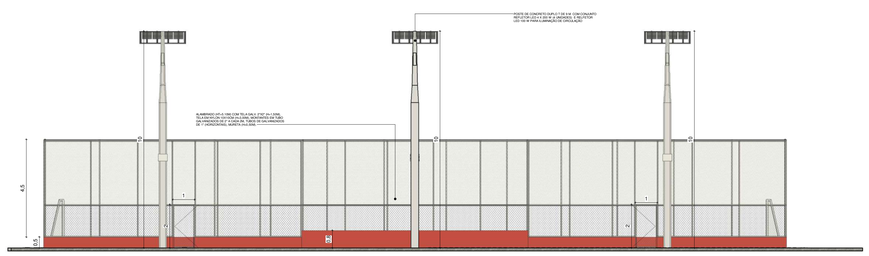


FACHADA POSTERIOR
ESC. 1 : 100


OBS: RAMPA ACESSÍVEL ELABORADA EM CONFORMIDADE AS DIRETRIZES DA NBR 9050/2020.

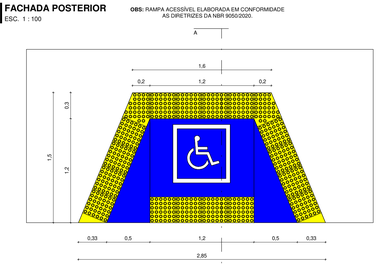

VISTA SUPERIOR - RAMPA ACESSÍVEL
ESC. 1 : 25

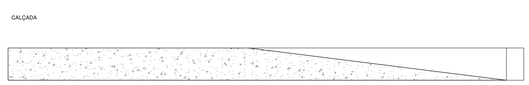


DET. RAMPA
ESC. 1 : 10

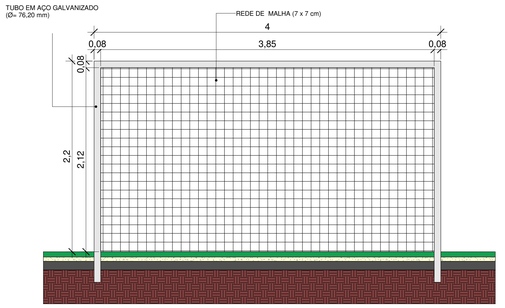


BALIZA DE FUTEBOL VISTA FRONTAL


. DET.TRAVE
ESC. 1 : 25

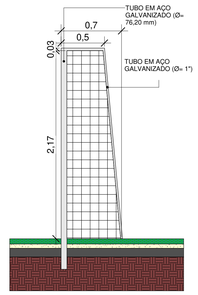


BALIZA DE FUTEBOL VISTA LATERAL

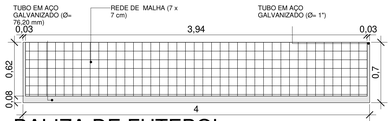


BALIZA DE FUTEBOL PLANTA

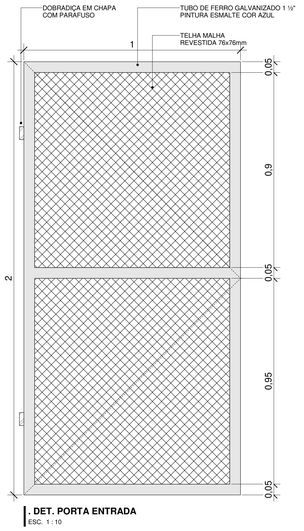


. DET. PORTA ENTRADA
ESC. 1 : 10

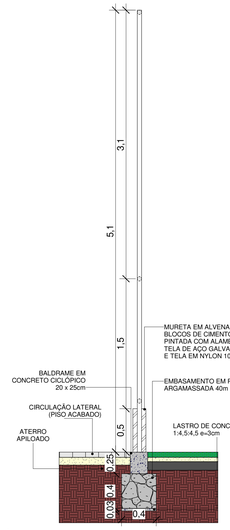


. DET. MURETA E ALAMBRADO 01
ESC. 1 : 25

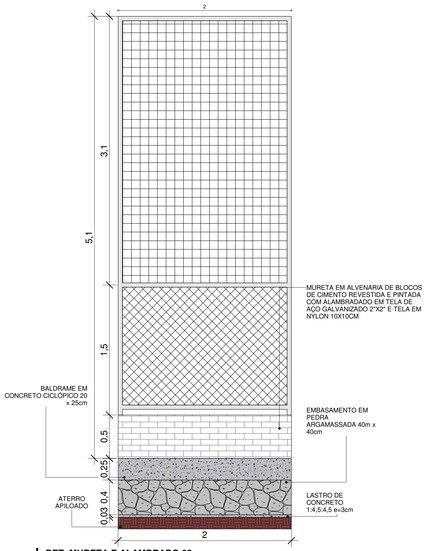

. DET. MURETA E ALAMBRADO 02
ESC. 1 : 25

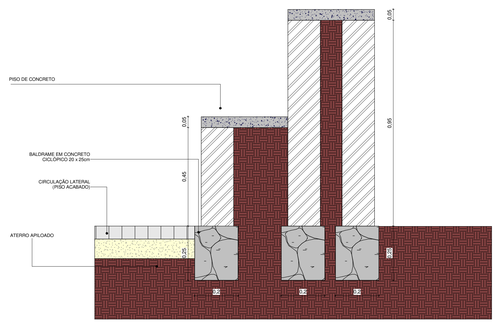

. DET.ARQUIBANCADA
ESC. 1 : 10

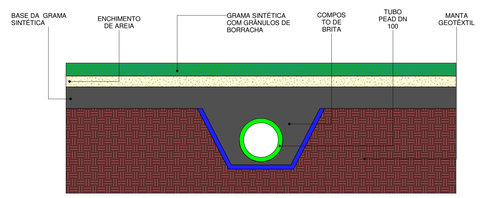

. DET. DRENAGEM
ESC. 1 : 10

Maia Fernandes Barros de Sena Aranha
Engenheira Civil
CREA: 1102273560

ASSINATURA:

GOVERNO DO ESTADO

PROJETO:
PROJETO ARQUITETÔNICO - CAMPO DE FUTEBOL SOCIETY

ENDEREÇO:
-

PRANCHA:
DETALHES E ELEVAÇÕES


ESC: Como indicado

DATA: 2025

CLIENTE:
GOVERNO DO ESTADO

RESPONSAVEL TECNICO:

Nº DA PRANCHA: 04/04

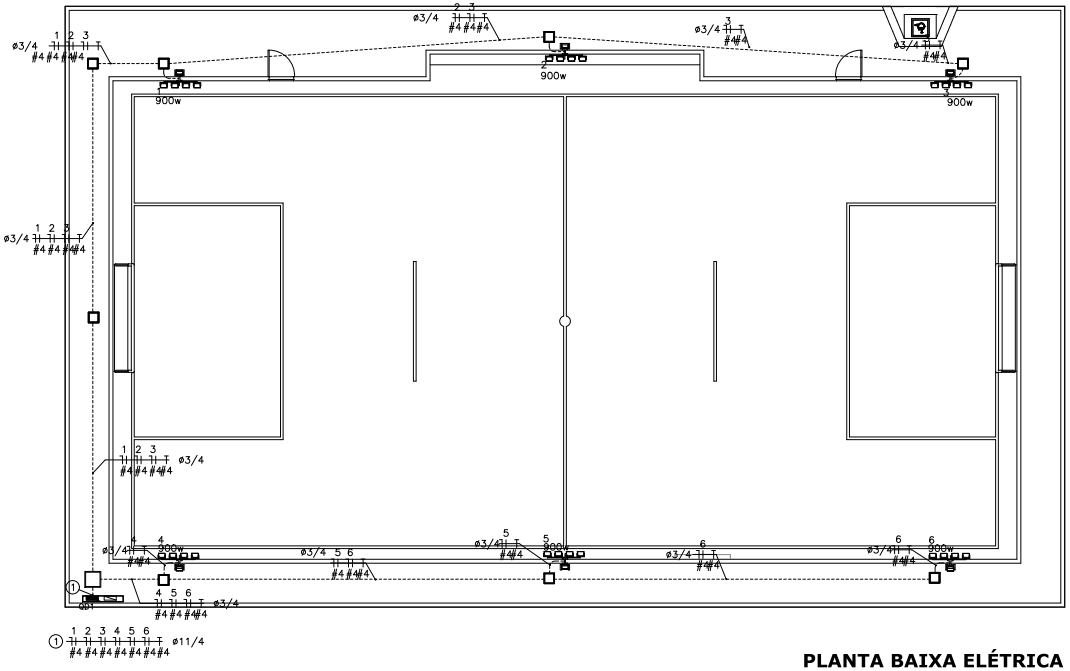

PLANTA BAIXA ELÉTRICA

ESCALA 1:125


LEGENDA

- CAIXA DE PASSAGEM DIMENSÕES INTERNAS 400X400X600CM – FEITA EM ALVENARIA
- CAIXA DE PASSAGEM DIMENSÕES INTERNAS 600X600X600CM – FEITA EM ALVENARIA
- TORRE DE ILUMINAÇÃO DE CAMPO SOCITYE 4 X 200 E REFLETOR PARA ILUMINAÇÃO DE CIRCULAÇÃO 100 W
- QUADRO DE DISTRIBUIÇÃO GERAL – CIRCUITOS ALIMENTADORES PRINCIPAIS INSTALADO A 1,50M DO PISO ACABADO
- QUADRO DE MEDIÇÃO TRIFÁSICO PADRÃO EQUATORIAL PI
- ELETRODUTO PELO PISO C/ FIOS: NEUTRO, FASE, RETORNO E TERRA"

Obs

1. Será instalado no quadro de distribuição QDFL dispositivos de supressores de surto (DPS) classe II de 20 KA;
2. Eletroduto com dimensões não especificada será de ø 3/4" PVC CORRUGADO
3. Os condutores destinados a Fase deverão possuir cor Vermelho ;
4. Os condutores destinados a Neutro deverão possuir cor Azul ;
5. Os condutores destinados a Terra deverão possuir cor Verde;
6. Quando não identificado os condutos deste projeto serão em PVC RÍGIDO;
7. Todos os condutores utilizados neste projeto deverão obrigatoriamente ser resistentes à chama, sob condições simuladas de incêndio, livres de halogênios e com baixa emissão de fumaça e gases tóxicos e corrosivos;
8. Não é permitida a instalação de cabos diretamente embutidos em solo;
9. O alimentador do Quadro QDFL será em cabo 3#6(6)6 mm² PVC 0,6/1 KV ;
10. A tensão fase/ neutro será 380/220 V;
11. Balanceamento de Fases verificar no quadro de cargas;
12. Caixa de Passagem de concreto não especificada deverá ret dimensões de 40x40 x 60 cm
13. As caixa de passagens de concreto deverão ter bordas protegidas com moldura metalica a fim de promover maior proteção mecânica.

QUADRO TERMINAL
Quadro Terminal – QD1

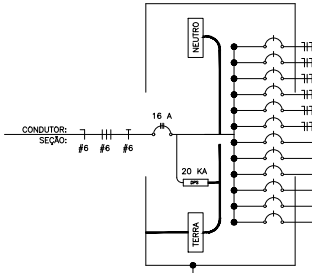

CIRC.	SEÇÃO (mm2)	DISJUNT (IN) (A)	TENSÃO (V)	POTÊNCIA (W)	DESCRIÇÃO DO CIRCUITO
1	4	16	220	900	TORRE DE ILUMINAÇÃO
2	4	16	220	900	TORRE DE ILUMINAÇÃO
3	4	16	220	900	TORRE DE ILUMINAÇÃO
4	4	16	220	900	TORRE DE ILUMINAÇÃO
5	4	16	220	900	TORRE DE ILUMINAÇÃO
6	4	16	220	900	TORRE DE ILUMINAÇÃO
7	-	-	-	-	RESERVA
8	-	-	-	-	RESERVA
9	-	-	-	-	RESERVA
10	-	-	-	-	RESERVA
11	-	-	-	-	RESERVA
12	-	-	-	-	RESERVA

QUADRO TERMINAL
Quadro Terminal – QD1

CIRCUITO	DESCRIÇÃO	POTÊNCIA (W)	TENSÃO (V)	CORRENTE BE(A)	NUM. FASES	FAT.POTENCIA	SEÇÃO (MM2)	DISJUNTOR (A)	QUEDA DE TENSÃO
1	TORRE DE ILUMINAÇÃO	900	220	7,63	M	1	4	16	1,09
2	TORRE DE ILUMINAÇÃO	900	220	7,63	M	1	4	16	1,28
3	TORRE DE ILUMINAÇÃO	900	220	7,63	M	1	4	16	1,23
4	TORRE DE ILUMINAÇÃO	900	220	7,63	M	1	4	16	1,42
5	TORRE DE ILUMINAÇÃO	900	220	7,63	M	1	4	16	0,62
6	TORRE DE ILUMINAÇÃO	900	220	7,63	M	1	4	16	0,81
	TOTAL=	5400	-	-	-	1	-	-	-


Resumo Pontos Elétricos
Qtd Pontos – QD1


Circuito	LUM_FLU-D
1	900
2	1
3	1
4	1
5	1
6	1

Lançamento de Cabos
Lista de Cabos – CB_TOTAL


Trecho	Circuito	Pot.Inst	Corrente	Seção Fase	Seção Neutro	Seção Terra	Corrente Nominal	Comprim.	Queda Tensão	Circuito Trifásico
QD1	QD1	5400	11.52	6	6	6	16	40	0,74	

POSTE DUPLO T 15m-600Kgf
PARA FIXAÇÃO DE PROJETORES DE ILUMINAÇÃO

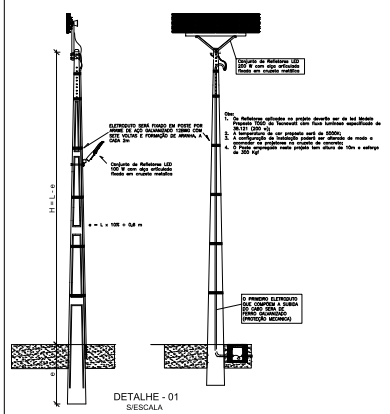

REFLETOR LED IP66/65 DE CHUZETA DE 4X200W
Conjunto de Refletores LED 100 W com duplo articulado Presos em cruzeta metálica
ELETRODUTO SERÁ FIXADO EM POSTE POR MEIO DE AÇO GALVANIZADO 12MM COM BITOLAS E FORMAÇÃO DE ARMAÇÃO, A CADA 3m
Obs:
1. Os Refletores utilizados no projeto deverão ser de led Modelo Flexpoint 100 W da Tecnowatt com fluxo luminoso especificado de 11.000 lm;
2. A temperatura de cor projetada será de 6500k;
3. A configuração de instalação poderá ser alterada de modo a atender as condições de projetos no momento da execução;
4. O Poste projetado neste projeto tem altura de 10m e esforço de 300 kgf
Conjunto de Refletores LED 100 W com duplo articulado Presos em cruzeta metálica
H = L + 1/10 + 0,8 m
H+L+0
0,80
0,10
1/10
0,80
0,10
0,80
0,10
0,80
0,

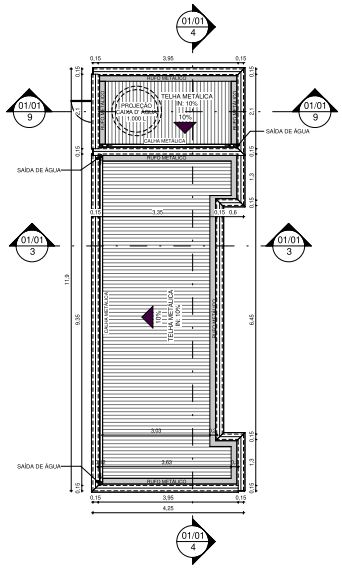


PLANTA DE COBERTURA
ESC. 1 : 75

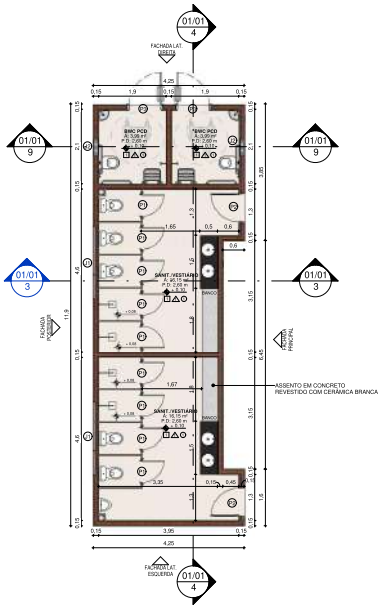


PLANTA BAIXA/LAYOUT
ESC. 1 : 75

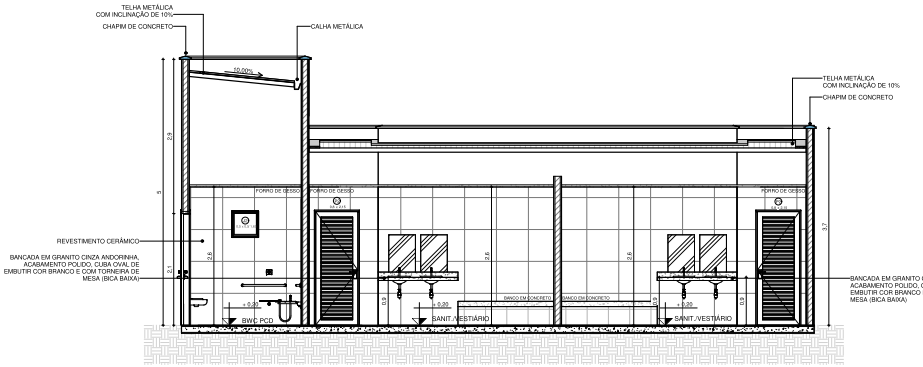

CORTE LONGITUDINAL.
ESC. 1 : 50

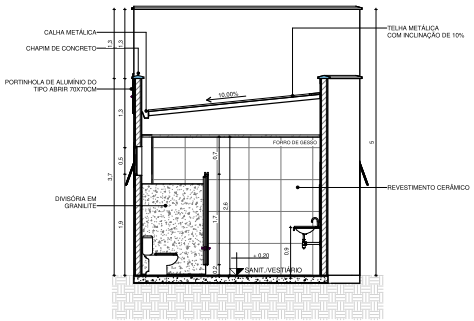

CORTE TRANSVERSAL 01
ESC. 1 : 50

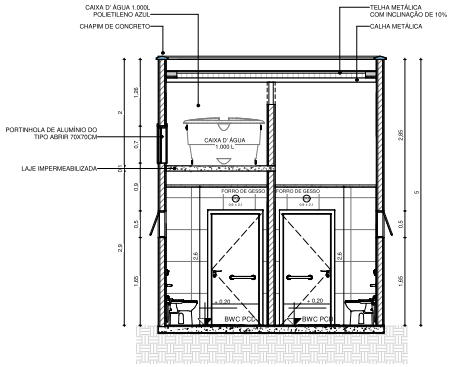

CORTE TRANSVERSAL 02
ESC. 1 : 50

QUADRO DE ESQUADRIAS				
PORTAS				
ESQ.	**DIMENSÕES**	**MATERIAL**	**TIPO DE ESQUADRIA**	**QNT.**
P1	0,70 x 1,80 / 0,20	ESQUADRIA EM ALUMÍNIO	GIRO	09
P2	0,90 x 2,10	ESQUADRIA VENEZIANA METÁLICA	GIRO	02
P3	0,90 x 2,10	ESQUADRIA METÁLICA COM BARRAS DE APOIO NA HORIZONTAL	GIRO	02
JANELAS				
ESQ.	**DIMENSÕES**	**MATERIAL**	**TIPO DE ESQUADRIA**	**QNT.**
J1	2,00 x 0,50 / 1,90	ESQUADRIA DE ALUMÍNIO BRANCO COM VIDRO TEMPERADO	BASCULANTE MAXIM-AR 03 FOLHAS	02
J2	0,50 x 0,50 / 1,65	ESQUADRIA DE ALUMÍNIO BRANCO COM VIDRO TEMPERADO	BASCULANTE MAXIM-AR	02
J3	0,70 x 0,70 / 3,15	ESQUADRIA DE ALUMÍNIO	GIRO	01

QUADRO DE ESPECIFICAÇÕES		
PISO		**QUANT.**
1	REVESTIMENTO CERÂMICO PARA PISO COM PLACAS TIPO PORCELANATO DE DIMENSÕES 50X500 CM, PEI 5, COR: BRANCO, ANTIDERRAPANTE	45,00 m²
FORRO		
1	FORRO DE GESSO ACARTONADO COM MASSA CORRIDA E PINTURA PVA, COR: BRANCO NEVE	
PAREDE		
1	REVESTIMENTO CERÂMICO PARA PAREDES INTERNAS COM PLACAS TIPO ESMALTADA EXTRA DE DIMENSÕES 25X35CM, APLICADAS NA ALTURA INTEIRA DAS PAREDES.	
2	PINTURA ACRÍLICA, COR: BRANCO GELO SOBRE MASSA CORRIDA	

QUADRO DE ÁREAS			
ITEM	**DISCRIMINAÇÃO**	**QNT.**	**UNID.**
01	ÁREA DE CONSTRUÇÃO	46,70	m²
02	ÁREA DE COBERTURA	46,70	m²
03	ÁREA DE PISO	40,30	m²

Carimbos de aprovação:

* Este documento não pode ser copiado ou reproduzido sem autorização do arquiteto responsável.

Responsável técnico:
(Projeto)
LUIGGY CAMILO
CAU Nº A269955-0

Proprietário
GOVERNO DO PIAUÍ

ENDEREÇO DA OBRA:
ESTADO DO PIAUÍ

Maria Fernanda Gomes da Silva Martins
Engenheira Civil
CREA: 1922273660

TIPO DE PROJETO:
PROJETO ARQUITETÔNICO

ASSUNTO:
PLANTA BAIXA - VESTIÁRIO TIPO 02

FOLHA
01/01

PROPRIETÁRIO:
GOVERNO DO PIAUÍ


ESCALA:
COMO INDICADO

FOLHA:
A1


DATA:
2026




FACHADA PRINCIPAL
ESC. 1 : 75

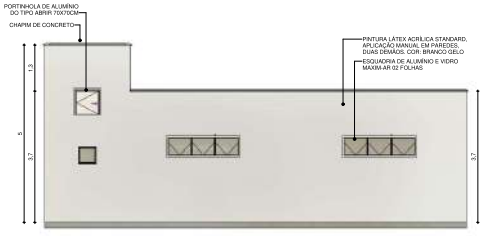


FACHADA POSTERIOR
ESC. 1 : 75

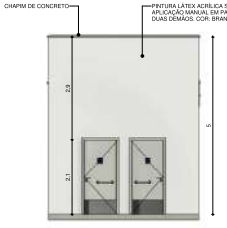


FACHADA LAT. DIREITA
ESC. 1 : 75

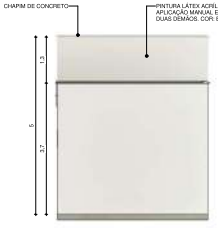

FACHADA LAT. ESQUERDA
ESC. 1 : 75

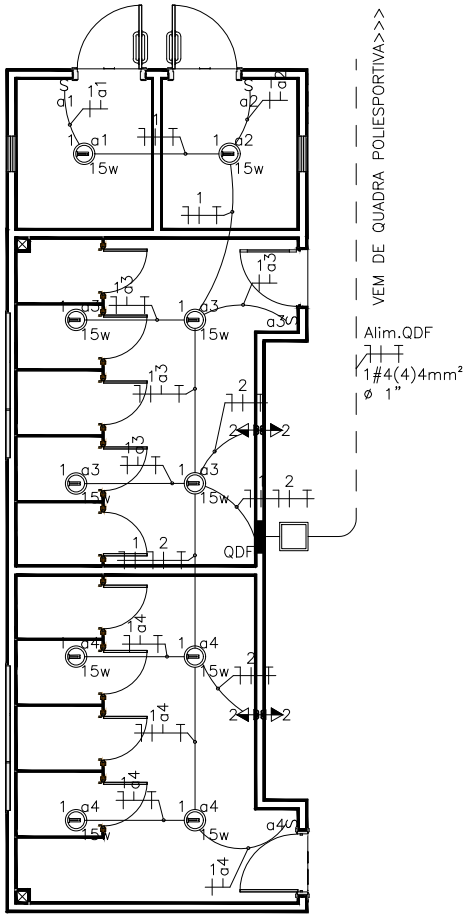

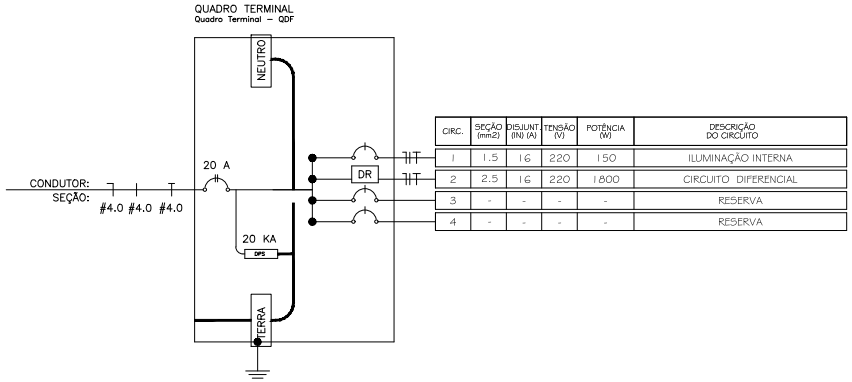

CIRC.	SEÇÃO (mm2)	DISJUNT. (IN) (A)	TENSÃO (V)	POTÊNCIA (W)	DESCRIÇÃO DO CIRCUITO
1	1.5	16	220	150	ILUMINAÇÃO INTERNA
2	2.5	16	220	1800	CIRCUITO DIFERENCIAL
3	-	-	-	-	RESERVA
4	-	-	-	-	RESERVA

LEGENDA

- CAIXA DE PASSAGEM DIMENSÕES INTERNAS 400X400X600CM – FEITA EM ALVENARIA
- LUMINÁRIA DE EMBUTIR PARA LÂMPADA FLUORESCENTE COMPACTA
- S — INTERRUPTOR SIMPLES COM ESPELHO 2X4
- TOMADA MÉDIA 2P+T 10A, 250V, PINO CILINDRICO 4 MM, PADRÃO BRASILEIRO NBR 14136 H=1,10M EM CAIXA 4X2
- QUADRO DE DISTRIBUIÇÃO GERAL – CIRCUITOS ALIMENTADORES PRINCIPAIS INSTALADO A 1,5M DO PISO ACABADO
- ELETRODUTO PELO TETO C/ FIOS: NEUTRO, FASE, RETORNO E TERRA.
- ELETRODUTO PELO PISO C/ FIOS: NEUTRO, FASE, RETORNO E TERRA''

Obs

1. Neste projeto temos a adoção quatro (01) quadro de distribuição;
   1.1. QDF- Disjuntor Geral 20A Ics 10 KA - Monofásico - 8 Circuitos -1#4(4)4mm²;
2. No Quadro QDF serão indicados deverão ser instalados dispositivos supressores de surto (DPS) Classe II 20 KA;
3. Os condutores destinados a Fase deverão possuir cor Vermelho;
4. Os condutores destinados a Neutro deverão possuir cor Azul;
5. Os condutores destinados a Terra deverão possuir cor Verde;
6. Os condutores destinados a retornos deverão ser Preto;
7. Os condutos que são embutidos em forro e no interior da alvenaria deverão ser corrugados;
8. Os condutos que estão aparente na edificação deverão ser de PVC rígido;
9. Todos os condutores utilizados neste projeto deverão obrigatoriamente ser resistentes à chama, sob condições simuladas de incêndio, e os condutos devem ser resistentes à chama, sob condições simuladas de incêndio, livres de halogênios e com baixa emissão de fumaça e gases tóxicos e corrosivos;
10. Não é permitida a instalação de cabos diretamente embutidos em alvenaria;
11. Toda Fiação dos circuitos está indicada no quadro de cargas do projeto;
12. A tensão entre fase/fase/neutro será 380/220 V;
13. Balanceamento de Fases verificar no quadro de cargas;

QUADRO TERMINAL
Quadro Terminal – QDF

CIRCUITO	DESCRIÇÃO	POTÊNCIA (W)	TENSÃO (V)	CORRENTE IB(A)	NUM. FASES	FAT.POTENCIA	SEÇÃO (MM2)	DISJUNTOR (A)	QUEDA DE TENSÃO
1	ILUMINAÇÃO INTERNA	150	220	0.90	M	1.00	1.5	16	0.05
2	CIRCUITO DIFERENCIAL	1800	220	10.88	M	1.00	2.5	16	0.34
	TOTAL=	1950	–	–	–	1.00	–	–	–

Resumo Pontos Elétricos
Qtd Pontos – QDF

Circuito	ILUMINAÇÃO	ILUMINAÇÃO	
	15	300	600
1	10		
2		2	2

Lançamento de Cabos
Lista de Cabos – CB_TOTAL

Inicio	Termino	Pot.Inst	Corrente	Seção Fase	Seção Neutro	Seção Terra	Corrente Nominal	Comprim.	Queda Tensão	Circuito
QDF	QDF	1950	7.46	4.0	4.0	4.0	20	40	1.44	Monofásico

PROJETO: INSTALAÇÕES ELÉTRICAS DE VESTIÁRIO PADRÃO

CONTEÚDO: INSTALAÇÕES ELÉTRICAS DE ILUMINAÇÃO E TOMADAS QUADROS DE CARGAS E DIAGRAMA

Maria Fernanda Gomes da Silva Arantes
Engenheira Civil
CREA: 1922273660

OBRA: VESTIÁRIO PADRÃO

ENGENHEIRO ELETRICISTA :


ENDEREÇO:


PRANCHA 01/01


DATA: 2026

ESCALA: 1/75


DES:

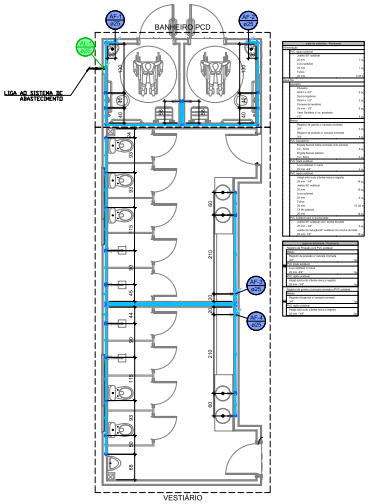


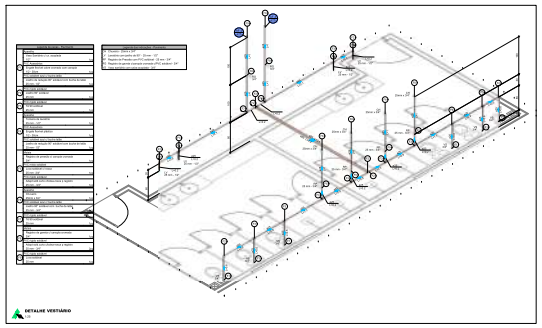


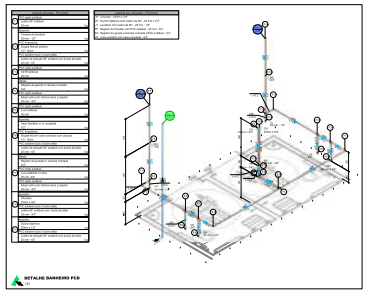


1 TERREO - HIDRÁULICO
ESCALA 1:50

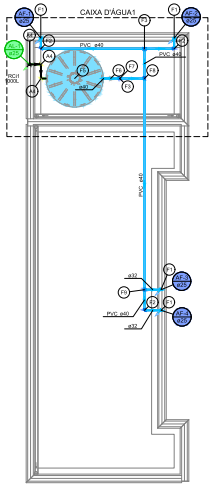


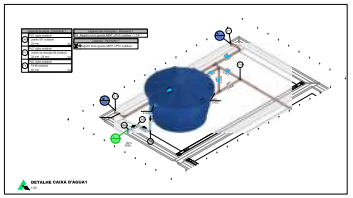


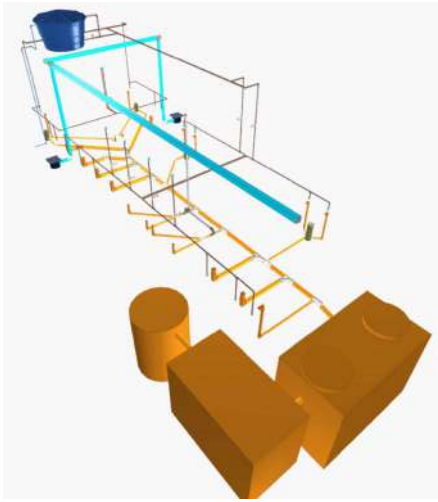



2 COBERTURA - HIDRÁULICO
ESCALA 1:50

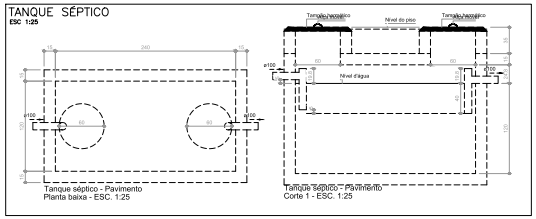


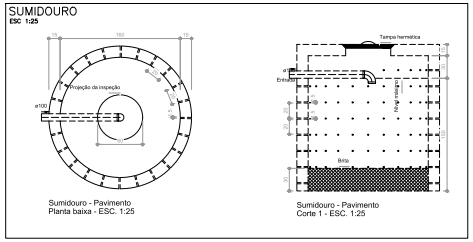

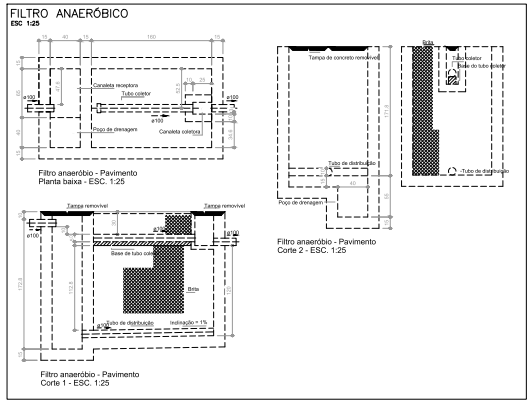

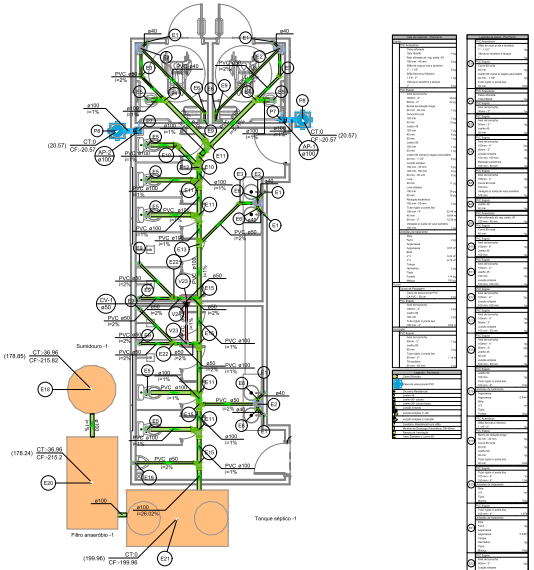

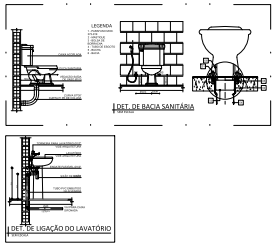

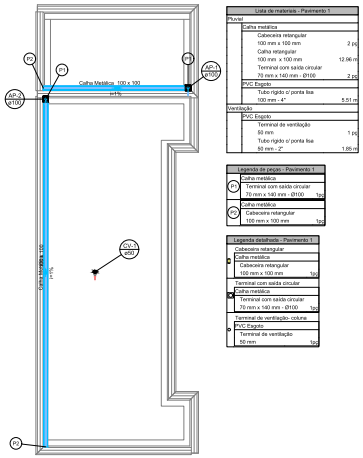

4 COBERTURA - PLUVIAL
ESCALA 1:50


NOTAS

1)O projeto e execução das instalações prediais de esgoto sanitário desta edificação foi concebido de acordo com a NBR 9190, assim o construtor deve seguir as recomendações construtivas desta mesma norma;
2) As inclinações devem obrigatoriamente ser:
- Ø40 ..... 2,0%;
- Ø50 ..... 2,0%;
- Ø75 ..... 2,0%;
- Ø100 ..... 1,0%.
1) Inclinação dos tubos de drenagem de águas pluviais 1%
2) Todas as tubulações são em PVC.

Tubulação Corrugada Perfurada para Drenagem
Tubulação em PVC para Dranagem de Águas Pluviais
Tubulação em PVC de Esgoto
Tubulação em PVC para Ventilação

TQ: Tubo de Queda
CV: Coluna de Ventilação
AP: Água Pluvial
Tubulação que sobe
Tubulação que desce

Nome Empresarial:	S A A COSTA PROJETOS ESTRUTURAIS
CNPJ:	61.332.282/0001-19
PROJETO:	HIDROSSANITÁRIO
RESPONSÁVEL TÉCNICO:	SALOMÃO AUGUSTO AHUAD COSTA CREA: 1910636888 | TEL: (86) 995260231
CONTRATANTE:	EXECUTIVA CONSULTORIA PUBLICA LTDA CNPJ: 21.850.563/0001-31
OBRA / PROPRIETÁRIO:	MODELO VESTIÁRIO
ENDEREÇO:	ESTADO DO PIAUI
CONTEUDO DA PRANCHA:	PLANTA DETALHE HIDROSSANITÁRIO
DATA DE ENVIO:	12/02/2026
ESCALA:	1/50
REVISÃO:	02
ID:	
PRANCHA:	01/01

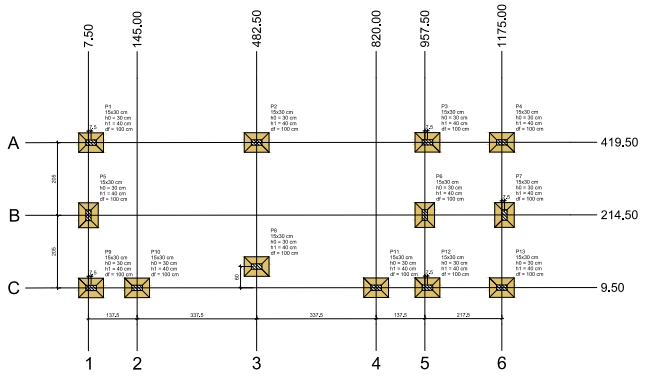

PLANTA DE LOCAÇÃO


Escala 1:50


Pilar															Fundação			
Nome	Seção (cm)	X (cm)	Y (cm)	Carga Máx. (kN)	Carga Mín. (kN)	Mx Máximo (kNcm)		My Máximo (kNcm)		Fx Máximo (kN)		Fy Máximo (kN)		Lado B (cm)	Lado H (cm)	N1 / Ne (cm)	N1 / N2 (cm)	df (cm)
						Positivo	Negativo	Positivo	Negativo	Positivo	Negativo	Positivo	Negativo					
P1	15x30	15,00	419,50	33	33	0	0	0	0	0	0	0	-2	15	30	40	40	100
P2	15x30	482,50	419,50	62	62	0	0	0	0	0	0	0	-3	15	30	40	40	100
P3	15x30	957,50	419,50	62	62	0	0	0	0	0	0	0	-3	15	30	40	40	100
P4	15x30	1175,00	419,50	33	33	0	0	0	0	0	0	0	-2	15	30	40	40	100
P5	15x30	15,00	214,50	57	57	0	0	0	0	0	0	0	-3	15	30	40	40	100
P6	15x30	957,50	214,50	57	57	0	0	0	0	0	0	0	-3	15	30	40	40	100
P7	15x30	1175,00	214,50	33	33	0	0	0	0	0	0	0	-2	15	30	40	40	100
P8	15x30	482,50	9,50	62	62	0	0	0	0	0	0	0	-3	15	30	40	40	100
P9	15x30	15,00	9,50	33	33	0	0	0	0	0	0	0	-2	15	30	40	40	100
P10	15x30	145,00	9,50	33	33	0	0	0	0	0	0	0	-2	15	30	40	40	100
P11	15x30	820,00	9,50	57	57	0	0	0	0	0	0	0	-3	15	30	40	40	100
P12	15x30	957,50	9,50	33	33	0	0	0	0	0	0	0	-2	15	30	40	40	100
P13	15x30	1175,00	9,50	33	33	0	0	0	0	0	0	0	-2	15	30	40	40	100

Os esforços indicados nesta tabela são os valores máximos obtidos pela envoltória de todas as combinações definidas para as fundações. Para análises complementares, deve-se consultar o relatório de esforços na fundação, que apresenta os valores detalhados para cada combinação.


Locação no eixo X	
Coordenadas (cm)	Nome
7,50	P5
15,00	P1, P9
145,00	P10
482,00	P2, P8
820,00	P11
957,00	P3, P12
1175,00	P4, P13
1182,53	P7

Locação no eixo Y	
Coordenadas (cm)	Nome
419,00	P1, P2, P3, P4
214,00	P5, P6, P7
9,00	P8, P9, P10, P11, P12, P13.

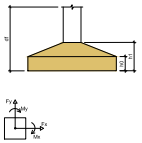

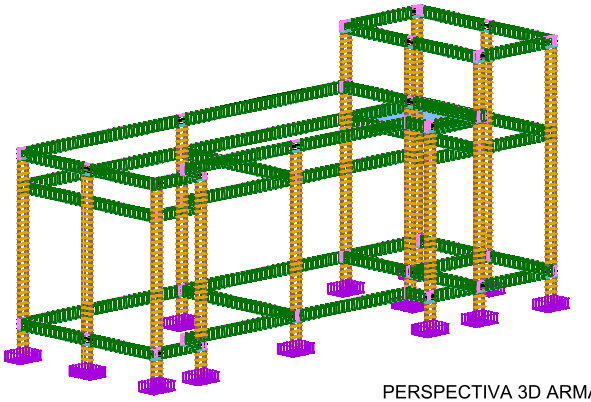

PERSPECTIVA 3D ARMAÇÕES

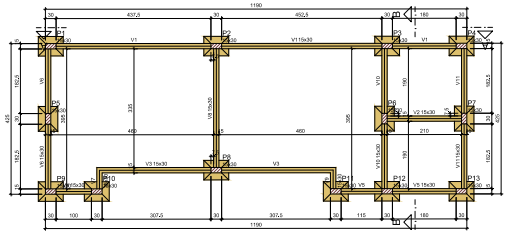

FORMA DO PAVIMENTO FUNDAÇÃO

Escala 1:50

Vigas			
Nome	Seção (cm)	Elevação (cm)	Nível (cm)
V1	15x30	0	0
V2	15x30	0	0
V3	15x30	0	0
V4	15x30	0	0
V5	15x30	0	0
V6	15x30	0	0
V7	15x30	0	0
V8	15x30	0	0
V9	15x30	0	0
V10	15x30	0	0
V11	15x30	0	0

Legenda dos pilares: Pilar que passa


Legenda das vigas e paredes: Viga

Características dos materiais


fck (MPa)	Ecs (MPa)
25	24150

Dimensão máxima do agregado = 19 mm


Pilares			
Nome	Seção (cm)	Elevação (cm)	Nível (cm)
P1	15x30	0	0
P2	15x30	0	0
P3	15x30	0	0
P4	15x30	0	0
P5	15x30	0	0
P6	15x30	0	0
P7	15x30	0	0
P8	15x30	0	0
P9	15x30	0	0
P10	15x30	0	0
P11	15x30	0	0
P12	15x30	0	0
P13	15x30	0	0

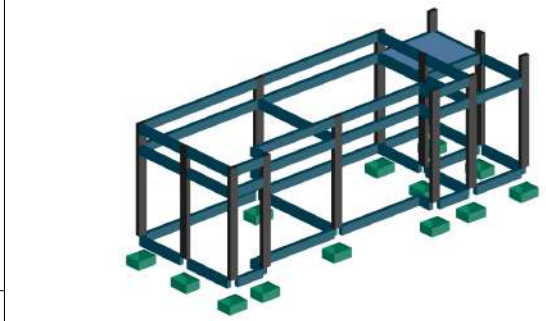

PERSPECTIVA 3D

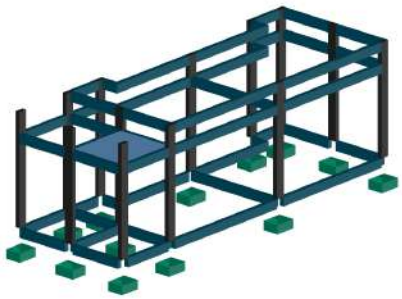

PERSPECTIVA 3D

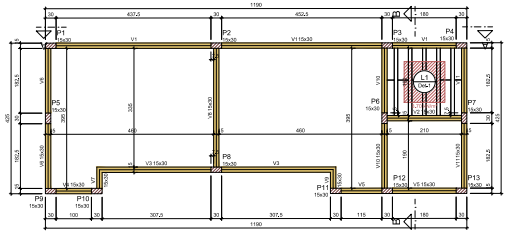

FORMA DO PAVIMENTO TÉRREO

Escala 1:50

Vigas			
Nome	Seção (cm)	Elevação (cm)	Nível (cm)
V1	15x30	0	300
V2	15x30	0	300
V3	15x30	0	300
V4	15x30	0	300
V5	15x30	0	300
V6	15x30	0	300
V7	15x30	0	300
V8	15x30	0	300
V9	15x30	0	300
V10	15x30	0	300
V11	15x30	0	300

Pilares			
Nome	Seção (cm)	Elevação (cm)	Nível (cm)
P1	15x30	0	300
P2	15x30	0	300
P3	15x30	0	300
P4	15x30	0	300
P5	15x30	0	300
P6	15x30	0	300
P7	15x30	0	300
P8	15x30	0	300
P9	15x30	0	300
P10	15x30	0	300
P11	15x30	0	300
P12	15x30	0	300
P13	15x30	0	300

Lajes						
Nome	Tipo	Altura (cm)	Elevação (cm)	Nível (cm)	Peso próprio (kN/m²)	Sobrecarga (kN/m²)
L1	Treliçada 10	15	0	300	1,25	1,25

Características dos materiais

fck (MPa)	Eci (MPa)
25	24150


Dimensão máxima do agregado = 19 mm

Legenda das vigas e paredes: Viga

Legenda dos pilares: Pilar que passa


Detalhe 1 (esc. 1:30)

Blocos de enrijecimento					
Detalhe	Tipo	Nome	Dimensões (cm)		Quantidade
			lx	ly	
1	RPS Unidirecional	RPS30/125	45	300	13

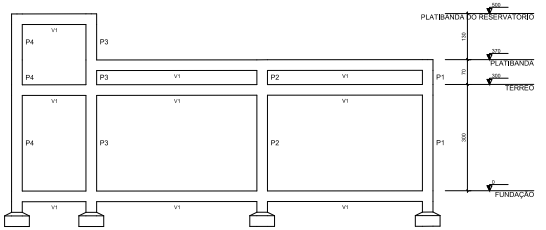


CORTE A-A

Escala 1:50

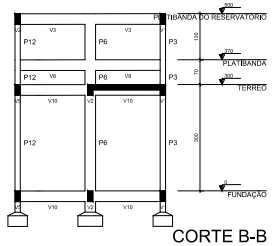

CORTE B-B

Escala 1:50

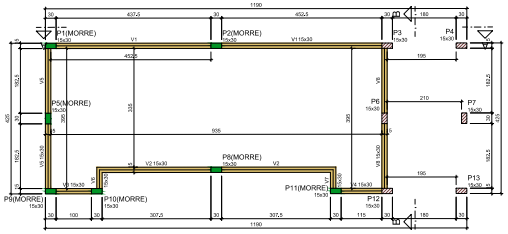

FORMA DO PAVIMENTO PLATIBANDA

Escala 1:50

Vigas			
Nome	Seção (cm)	Elevação (cm)	Nível (cm)
V1	15x30	0	370
V2	15x30	0	370
V3	15x30	0	370
V4	15x30	0	370
V5	15x30	0	370
V6	15x30	0	370
V7	15x30	0	370
V8	15x30	0	370

Características dos materiais


fck (MPa)	Eci (MPa)
25	24150

Dimensão máxima do agregado = 19 mm

Pilares			
Nome	Seção (cm)	Elevação (cm)	Nível (cm)
P1	15x30	0	370
P2	15x30	0	370
P3	15x30	0	370
P4	15x30	0	370
P5	15x30	0	370
P6	15x30	0	370
P7	15x30	0	370
P8	15x30	0	370
P9	15x30	0	370
P10	15x30	0	370
P11	15x30	0	370
P12	15x30	0	370
P13	15x30	0	370

Legenda dos pilares: Pilar que morre; Pilar que passa

Legenda das vigas e paredes: Viga

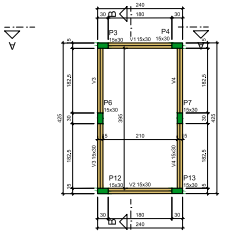

FORMA DO PAVIMENTO PLATIBANDA DO RESERVATÓRIO

Escala 1:50

Vigas			
Nome	Seção (cm)	Elevação (cm)	Nível (cm)
V1	15x30	0	500
V2	15x30	0	500
V3	15x30	0	500
V4	15x30	0	500

Características dos materiais

fck (MPa)	Eci (MPa)
25	24150

Dimensão máxima do agregado = 19 mm

Pilares			
Nome	Seção (cm)	Elevação (cm)	Nível (cm)
P3	15x30	0	500
P4	15x30	0	500
P5	15x30	0	500
P6	15x30	0	500
P7	15x30	0	500
P12	15x30	0	500
P13	15x30	0	500

Legenda dos pilares: Pilar que morre

Legenda das vigas e paredes: Viga


Projeto	PROJETO DE ESTRUTURAS DE CONCRETO ARMADO
Título	VESTIARIO 02
Proprietário	
REVISÕES	– Rev 00
Conteúdo da Prancha	PLANTA DE LOCAÇÃO, FORMA DOS PAVIMENTOS, CORTES E VISTAS ISOMÉTRICAS.
Folha	A1
Nº Prancha	01/02
Escala	Indicada
Desenho	
Data	2026
Endereço da Obra	ZONA URBANA
PROJETO	
CONSTRUÇÃO	
CLIENTE	


Maria Fernanda Gomes da Silva Arantes
Engenheira Civil
CREA: 1922273680

FUNDAÇÕES E VIGAS BALDRAMES

S1=S2=S3=S4=S5=S6=S7=S8=S9=S10=S11=S12 =S13

P1=P2=P3=P4=P5=P6=P7=P8=P9=P10=P11= =P12=P13

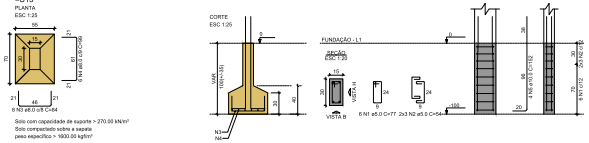

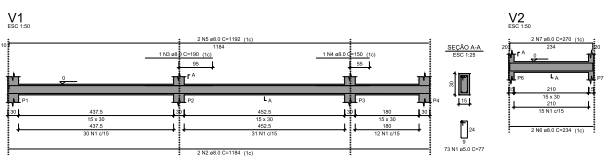

RELAÇÃO DO AÇO

V1	V2	V3			
V4	V5	V6			
V7	V8	V9			
V10	V11				


AÇO	N	DIAM (mm)	QUANT	C.UNIT (cm)	C.TOTAL (cm)
CA50	1	6.0	266	77	20482
CA50	2	8.0	2	1184	2368
	3	8.0	1	190	190
	4	8.0	2	150	300
	5	8.0	2	1192	2384
	6	8.0	2	234	468
	7	8.0	2	270	540
	8	8.0	2	669	1338
	9	8.0	2	755	1510
	10	8.0	4	154	616
	11	8.0	4	379	1516
	12	8.0	6	419	2514
	13	8.0	6	455	2730
	14	8.0	2	67	134
	15	8.0	4	109	436
	16	8.0	2	359	718
	17	8.0	2	395	790


RESUMO DO AÇO


AÇO	DIAM (mm)	C.TOTAL (m)	QUANT + 10% (Barras)	PESO + 10% (kg)
CA50	8.0	164.8	17	80.2
CA60	5.0	204.5		34.7
PESO TOTAL (kg)				
CA50	80.2			
CA60	34.7			

Volume de concreto (C-25) = 1.73 m³
Área de forma = 28.80 m²

PAV. TÉRREO VIGAS

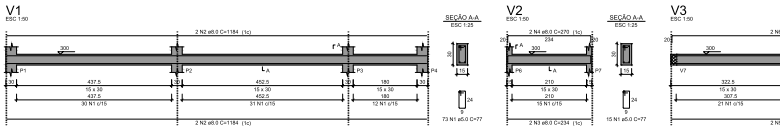

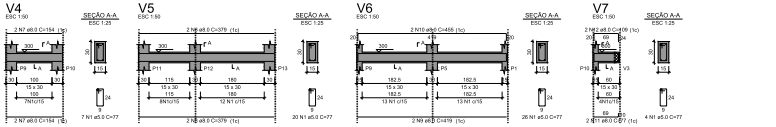

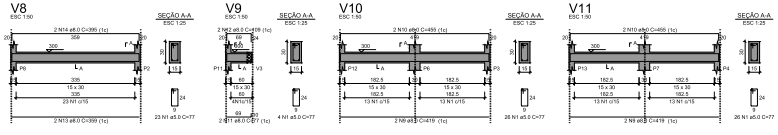

RELAÇÃO DO AÇO

V1	V2	V3			
V4	V5	V6			
V7	V8	V9			
V10	V11				

AÇO	N	DIAM (mm)	QUANT	C.UNIT (cm)	C.TOTAL (cm)
CA60	1	5.0	266	77	20482
CA50	2	8.0	4	1184	4736
	3	8.0	2	234	468
	4	8.0	2	270	540
	5	8.0	2	669	1338
	6	8.0	2	755	1510
	7	8.0	4	154	616
	8	8.0	6	379	2274
	9	8.0	6	419	2514
	10	8.0	6	455	2730
	11	8.0	4	67	268
	12	8.0	4	109	436
	13	8.0	2	359	718
	14	8.0	2	395	790

RESUMO DO AÇO

AÇO	DIAM (mm)	C.TOTAL (m)	QUANT + 10% (Barras)	PESO + 10% (kg)
CA50	8.0	181.2	17	78.9
CA60	5.0	264.8	-	34.7
PESO TOTAL (kg)				
CA50	78.9			
CA60	34.7			

Volume de concreto (C-25) = 1.73 m³
Área de forma = 27.67 m²

PAV. TÉRREO LAJE



ARMAÇÃO POSITIVA DAS LAJES DO PAVIMENTO TÉRREO (EIXO Y)

Escala 1:50



PLANTA DE VIGOTAS PRÉ-MOLDADAS

Escala 1:50

VT1a (5 unidades)

0.10
ESC 1:50

1 N1 TR 08645 C=202
1 N2 ø6.0 C=211

202
5 191 5
202

RELAÇÃO DO AÇO

SeVT1a

AÇO	N	DIAM (mm)	QUANT	C.UNIT (cm)	C.TOTAL (cm)
CA60	1	TR 08645	5	202	1010
	2	5.0	5	211	1055

RESUMO DO AÇO


AÇO	DIAM (mm)	C.TOTAL (m)	QUANT + 10% (Barras)	PESO + 10% (kg)
CA60	5.0	10.6	-	1.8
	TR 08645	10.1	-	9.1
PESO TOTAL (kg)				
CA60	10.9			


Volume de concreto (C-25) = 0.00 m³
Área de forma = 0.00 m²

RELAÇÃO DO AÇO

Volume de concreto (C-25) = 0.29 m³
Área de forma = 0.00 m²

PAV. PLATIBANDA VIGAS

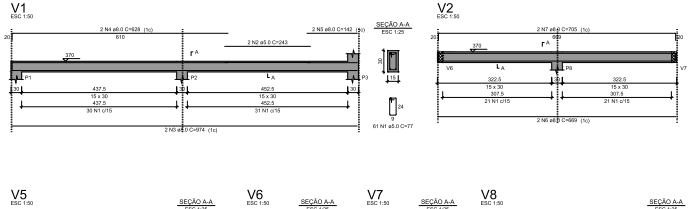

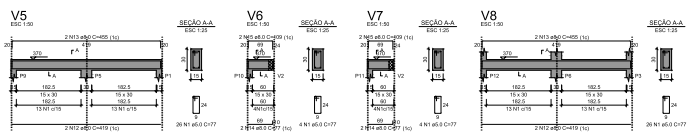

RELAÇÃO DO AÇO

V1	V2	V3			
V4	V5	V6			
V7	V8				


AÇO	N	DIAM (mm)	QUANT	C.UNIT (cm)	C.TOTAL (cm)
CA60	1	5.0	192	77	14818
	2	6.0	2	610	1220
CA50	3	6.0	2	974	1948
	4	6.0	2	629	1258
	5	6.0	2	142	284
	6	6.0	2	669	1338
	7	6.0	2	705	1410
	8	6.0	2	162	324
	9	6.0	2	177	354
	10	6.0	2	209	418
	11	6.0	4	419	1676
	12	6.0	4	455	1820
	13	6.0	4	67	268
	14	6.0	4	109	436

RESUMO DO AÇO

AÇO	DIAM (mm)	C.TOTAL (m)	QUANT + 10% (Barras)	PESO + 10% (kg)
CA50	6.0	119.6	11	51.9
CA60	5.0	146		24.0
PESO TOTAL (kg)				
CA50	51.9			
CA60	24.0			

Volume de concreto (C-25) = 1.16 m³
Área de forma = 19.28 m²

PAV. PLATIBANDA RESERVATÓRIO VIGAS

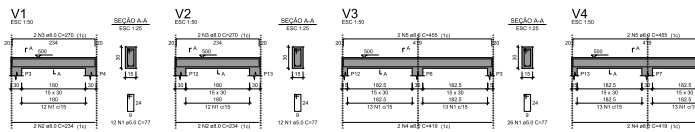

RELAÇÃO DO AÇO

V1	V2	V3			
V4					

AÇO	N	DIAM (mm)	QUANT	C.UNIT (cm)	C.TOTAL (cm)
CA60	1	5.0	70	77	5852
CA50	2	8.0	4	234	936
	3	8.0	4	270	1080
	4	8.0	4	419	1676
	5	8.0	4	455	1820


RESUMO DO AÇO

AÇO	DIAM (mm)	C.TOTAL (m)	QUANT + 10% (Barras)	PESO + 10% (kg)
CA50	8.0	55.1	6	23.9
CA60	5.0	58.5	-	9.9
PESO TOTAL (kg)				
CA50	23.9			
CA60	9.9			


Volume de concreto (C-25) = 0.49 m³
Área de forma = 8.18 m²

PILARES


P1=P2=P5=P8=P9=P10= =P11

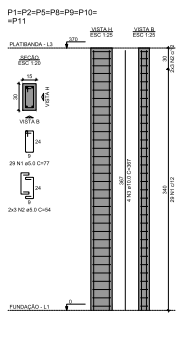

P3=P6=P12

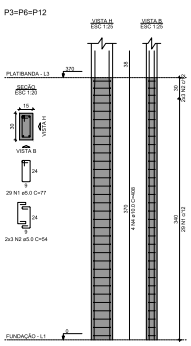

P4=P7=P13

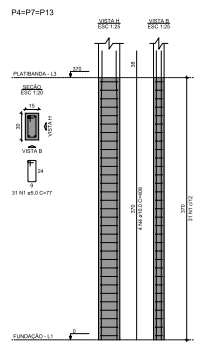

RELAÇÃO DO AÇO


7xP1		3xP3		3xP4	
AÇO	N	DIAM (mm)	QUANT	C.UNIT (cm)	C.TOTAL (cm)
CA60	1	5.0	383	77	29491
CA50	2	10.0	66	397	26202
	4	10.0	24	400	9792

RESUMO DO AÇO

AÇO	DIAM (mm)	C.TOTAL (m)	QUANT + 10% (Barras)	PESO + 10% (kg)
CA60	10.0	200.7	19	136.1
CA50	5.0	327.3	-	53.5
PESO TOTAL (kg)				
CA50	136.1			
CA60	53.5			

Volume de concreto (C-25) = 2.16 m³
Área de forma = 43.29 m²

P3=P4=P6=P7=P12=P13

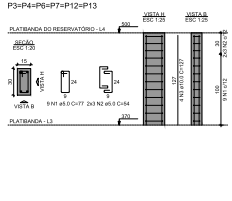

RELAÇÃO DO AÇO

6xP3					
AÇO	N	DIAM (mm)	QUANT	C.UNIT (cm)	C.TOTAL (cm)
CA60	1	5.0	64	77	4156
	2	5.0	24	54	1044
CA50	3	10.0	24	127	3048

RESUMO DO AÇO

AÇO	DIAM (mm)	C.TOTAL (m)	QUANT + 10% (Barras)	PESO + 10% (kg)
CA60	10.0	30.5	3	20.7
CA50	5.0	61	-	10.3
PESO TOTAL (kg)				
CA50	20.7			
CA60	10.3			

Volume de concreto (C-25) = 0.35 m³
Área de forma = 7.02 m²

Projeto: PROJETO DE ESTRUTURAS DE CONCRETO ARMADO
Título: VESTIÁRIO 02
Proprietário:
REVISÕES: - Rev 00
Conteúdo da Prancha: INFRAESTRUTURA, SUPERESTRUTURA, RELAÇÕES DO AÇO E RESUMO DO AÇO.
Folha: A1 — Nº Prancha: 02/02
Escala: Indicada
Desenho:
Data: 2026
Endereço da Obra: ZONA URBANA
PROJETO
CONSTRUÇÃO
CLIENTE

Engenheira Civil
CREA 1502273660

ITENS DE MAIOR RELEVÂNCIA

ITENS RELEVANTES	UNID.	QUANT.
ALAMBRADO (HT=5.10M) COM TELA GALV. 2"X2" (H=1,50M), TELA EM NYLON 10X10CM (H=3,00M), MONTANTES EM TUBO GALVANIZADOS DE 2" A CADA 2M, TUBOS DE GALVANIZADOS DE 1" (HORIZONTAIS), MURETA (H=0,50M) EM ALVENARIA DE BLOCOS DE CIMENTO REVESTIDA E PINTADA (REF: 04299/ORSE-ORSE-07/2025)	M	41,60
LASTRO DE BRITA GRADUADA APILOADA COM PÓ DE PEDRA E=10CM (REF: 09962/ORSE-ORSE-01/2025)	M2	244,80
GRAMA SINTÉTICA ESPORTIVA PARA CAMPO SOCIETY - COTAÇÃO EM ANEXO	M2	247,24

Critérios de escolha dos itens relevantes:

1. No levantamento foram considerados os serviços constantes do objeto;

2. Até 08 itens, que representem individualmente mais de 4,00% do valor global, desconsiderados os itens de aquisição e transporte;

3. Quantidade exigida no edital é igual a 40% da quantidade, no orçamento, do item escolhido.

Maria Fernanda Gomes da Silva Arantes
Engenheira Civil
CREA: 1922273660