

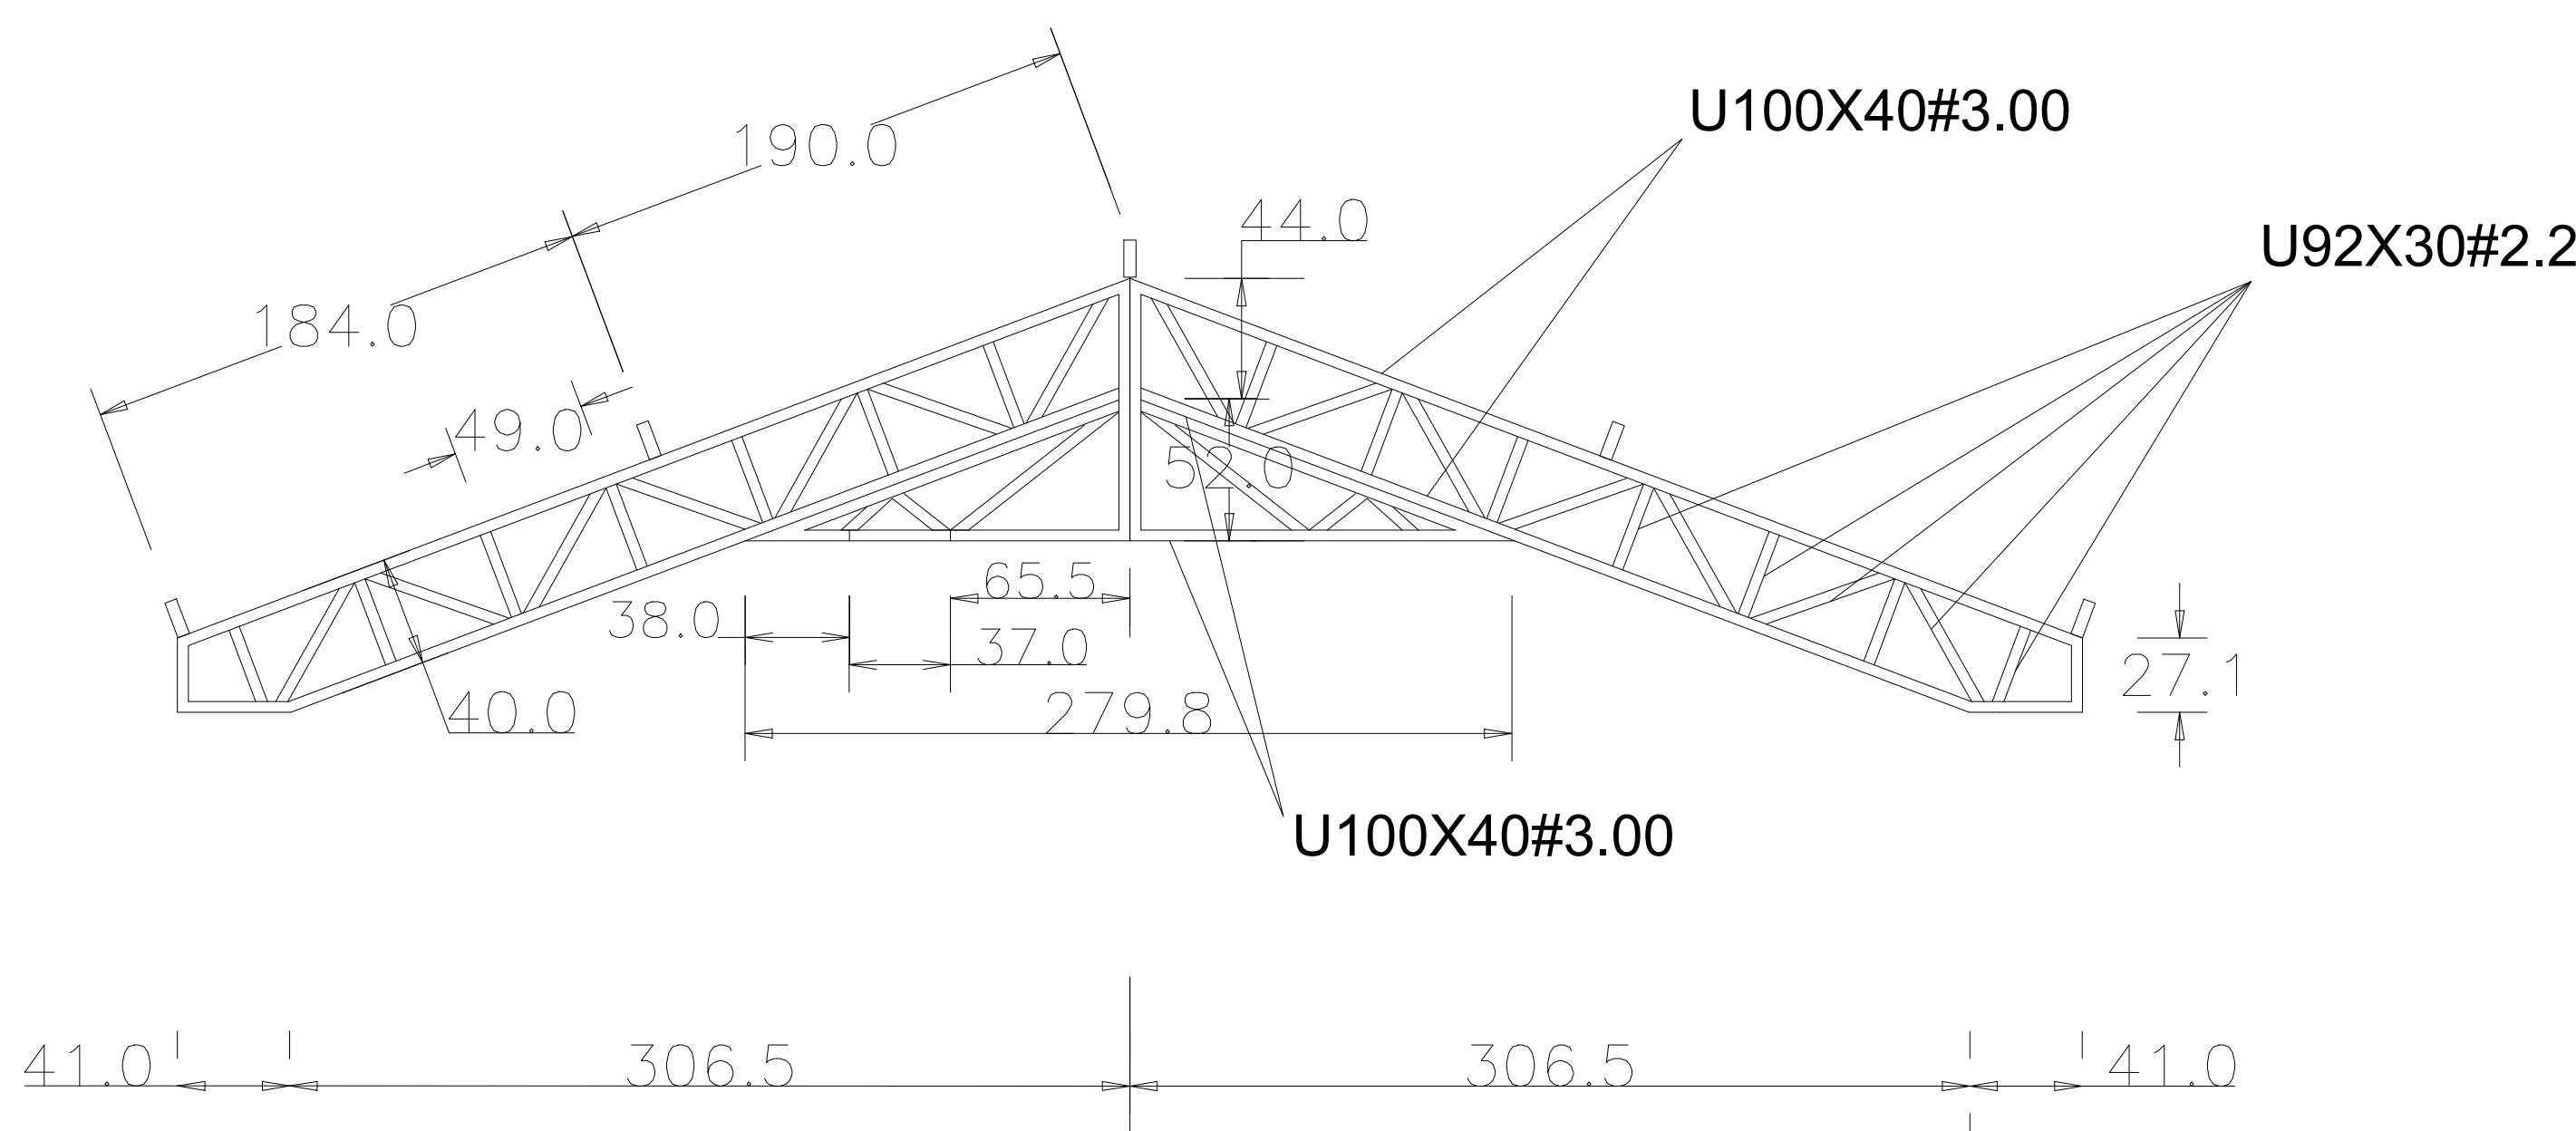


Tabela Resumo									
Material		Série	Perfil	Comprimento			Peso		
Tipo	Desig.			Perfil (m)	Série (m)	Material (m)	Perfil (kg)	Série (kg)	Material (kg)
Aço dobrado	A-36	U	U100x40x3,00	23,00			90,85		
			U92x30x2,2	17,2			43,57		
					40,20				134,42

PROJETO BÁSICO	
UNIVERSIDADE ESTADUAL DO PIAUÍ	
Local	CAMPUS CAMPO MAIOR
França	1/1
Conteúdo	
PROJETO BÁSICO ESTRUTURAL COBERTURA	
 Universidade Estadual do Piauí Rua João Cabral, 2231 - Piraí Teresina - PI Cep: 64.002-150 / Telef: 3111 Fax: (86) 3243-7388 / 7000	Escala JULHO/2024
Data	Desenho LEANDRO PASSOS