

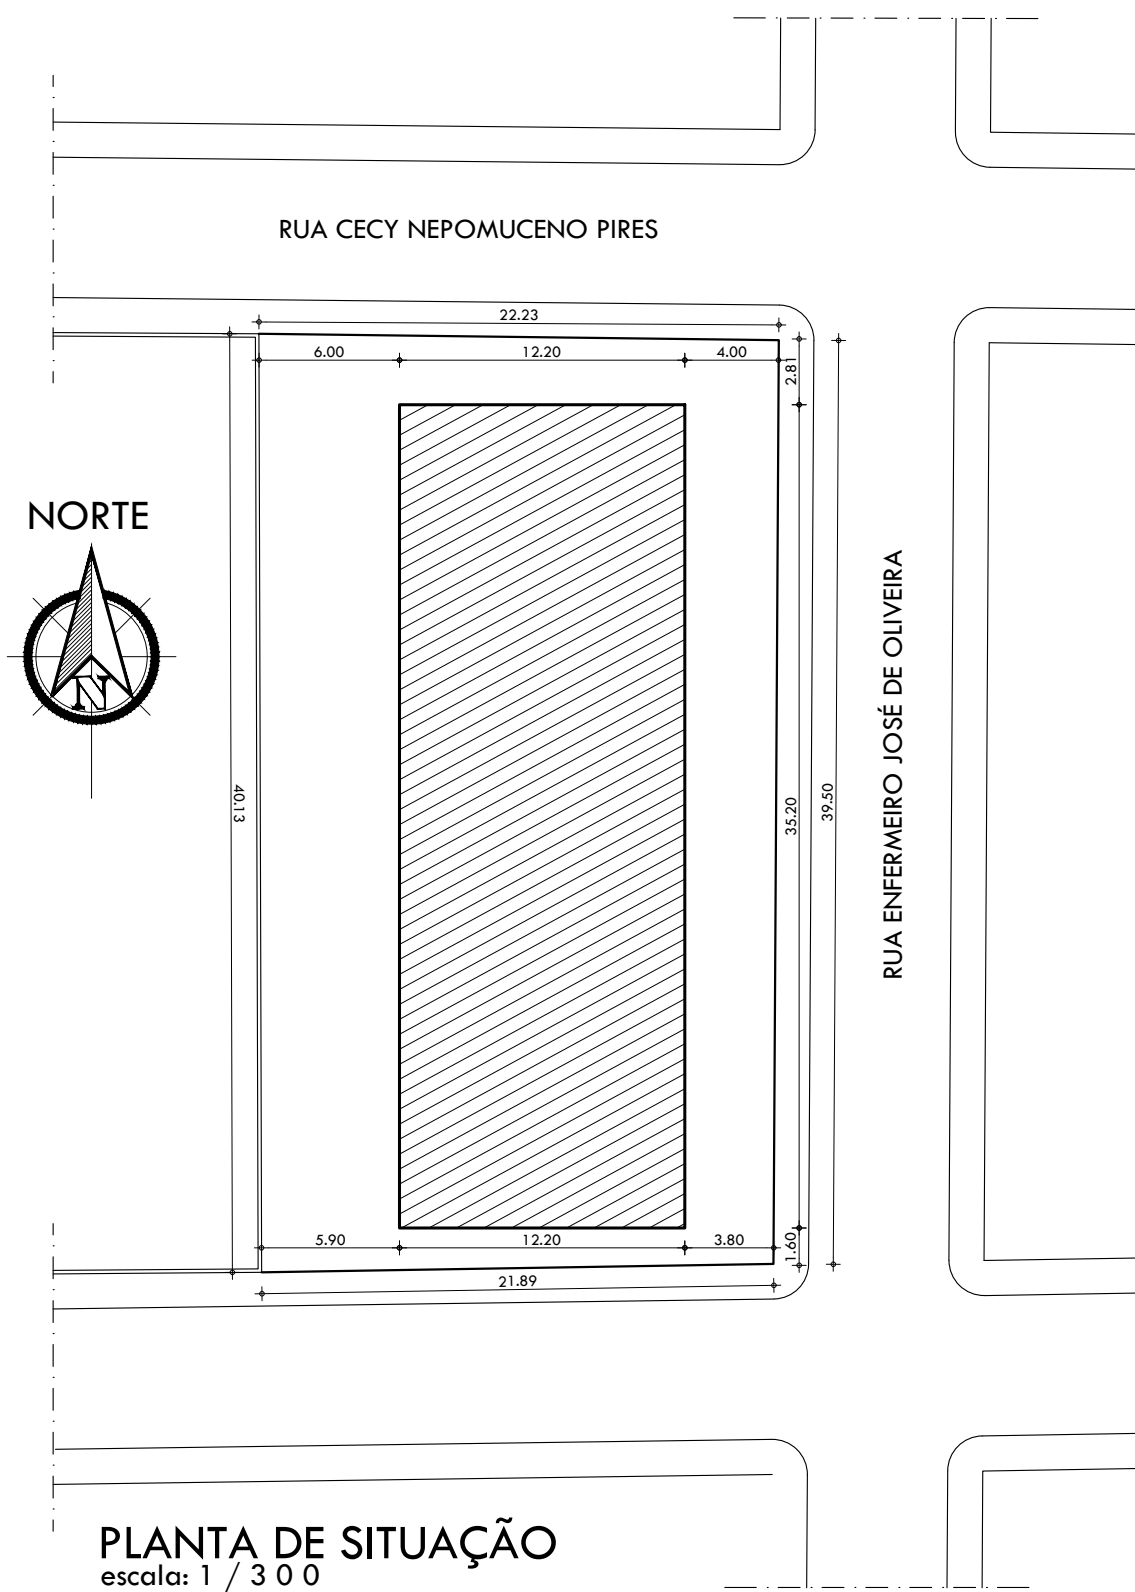


PLANTA DE COBERTURA E LOCAÇÃO
escala: 1 / 1 2 5

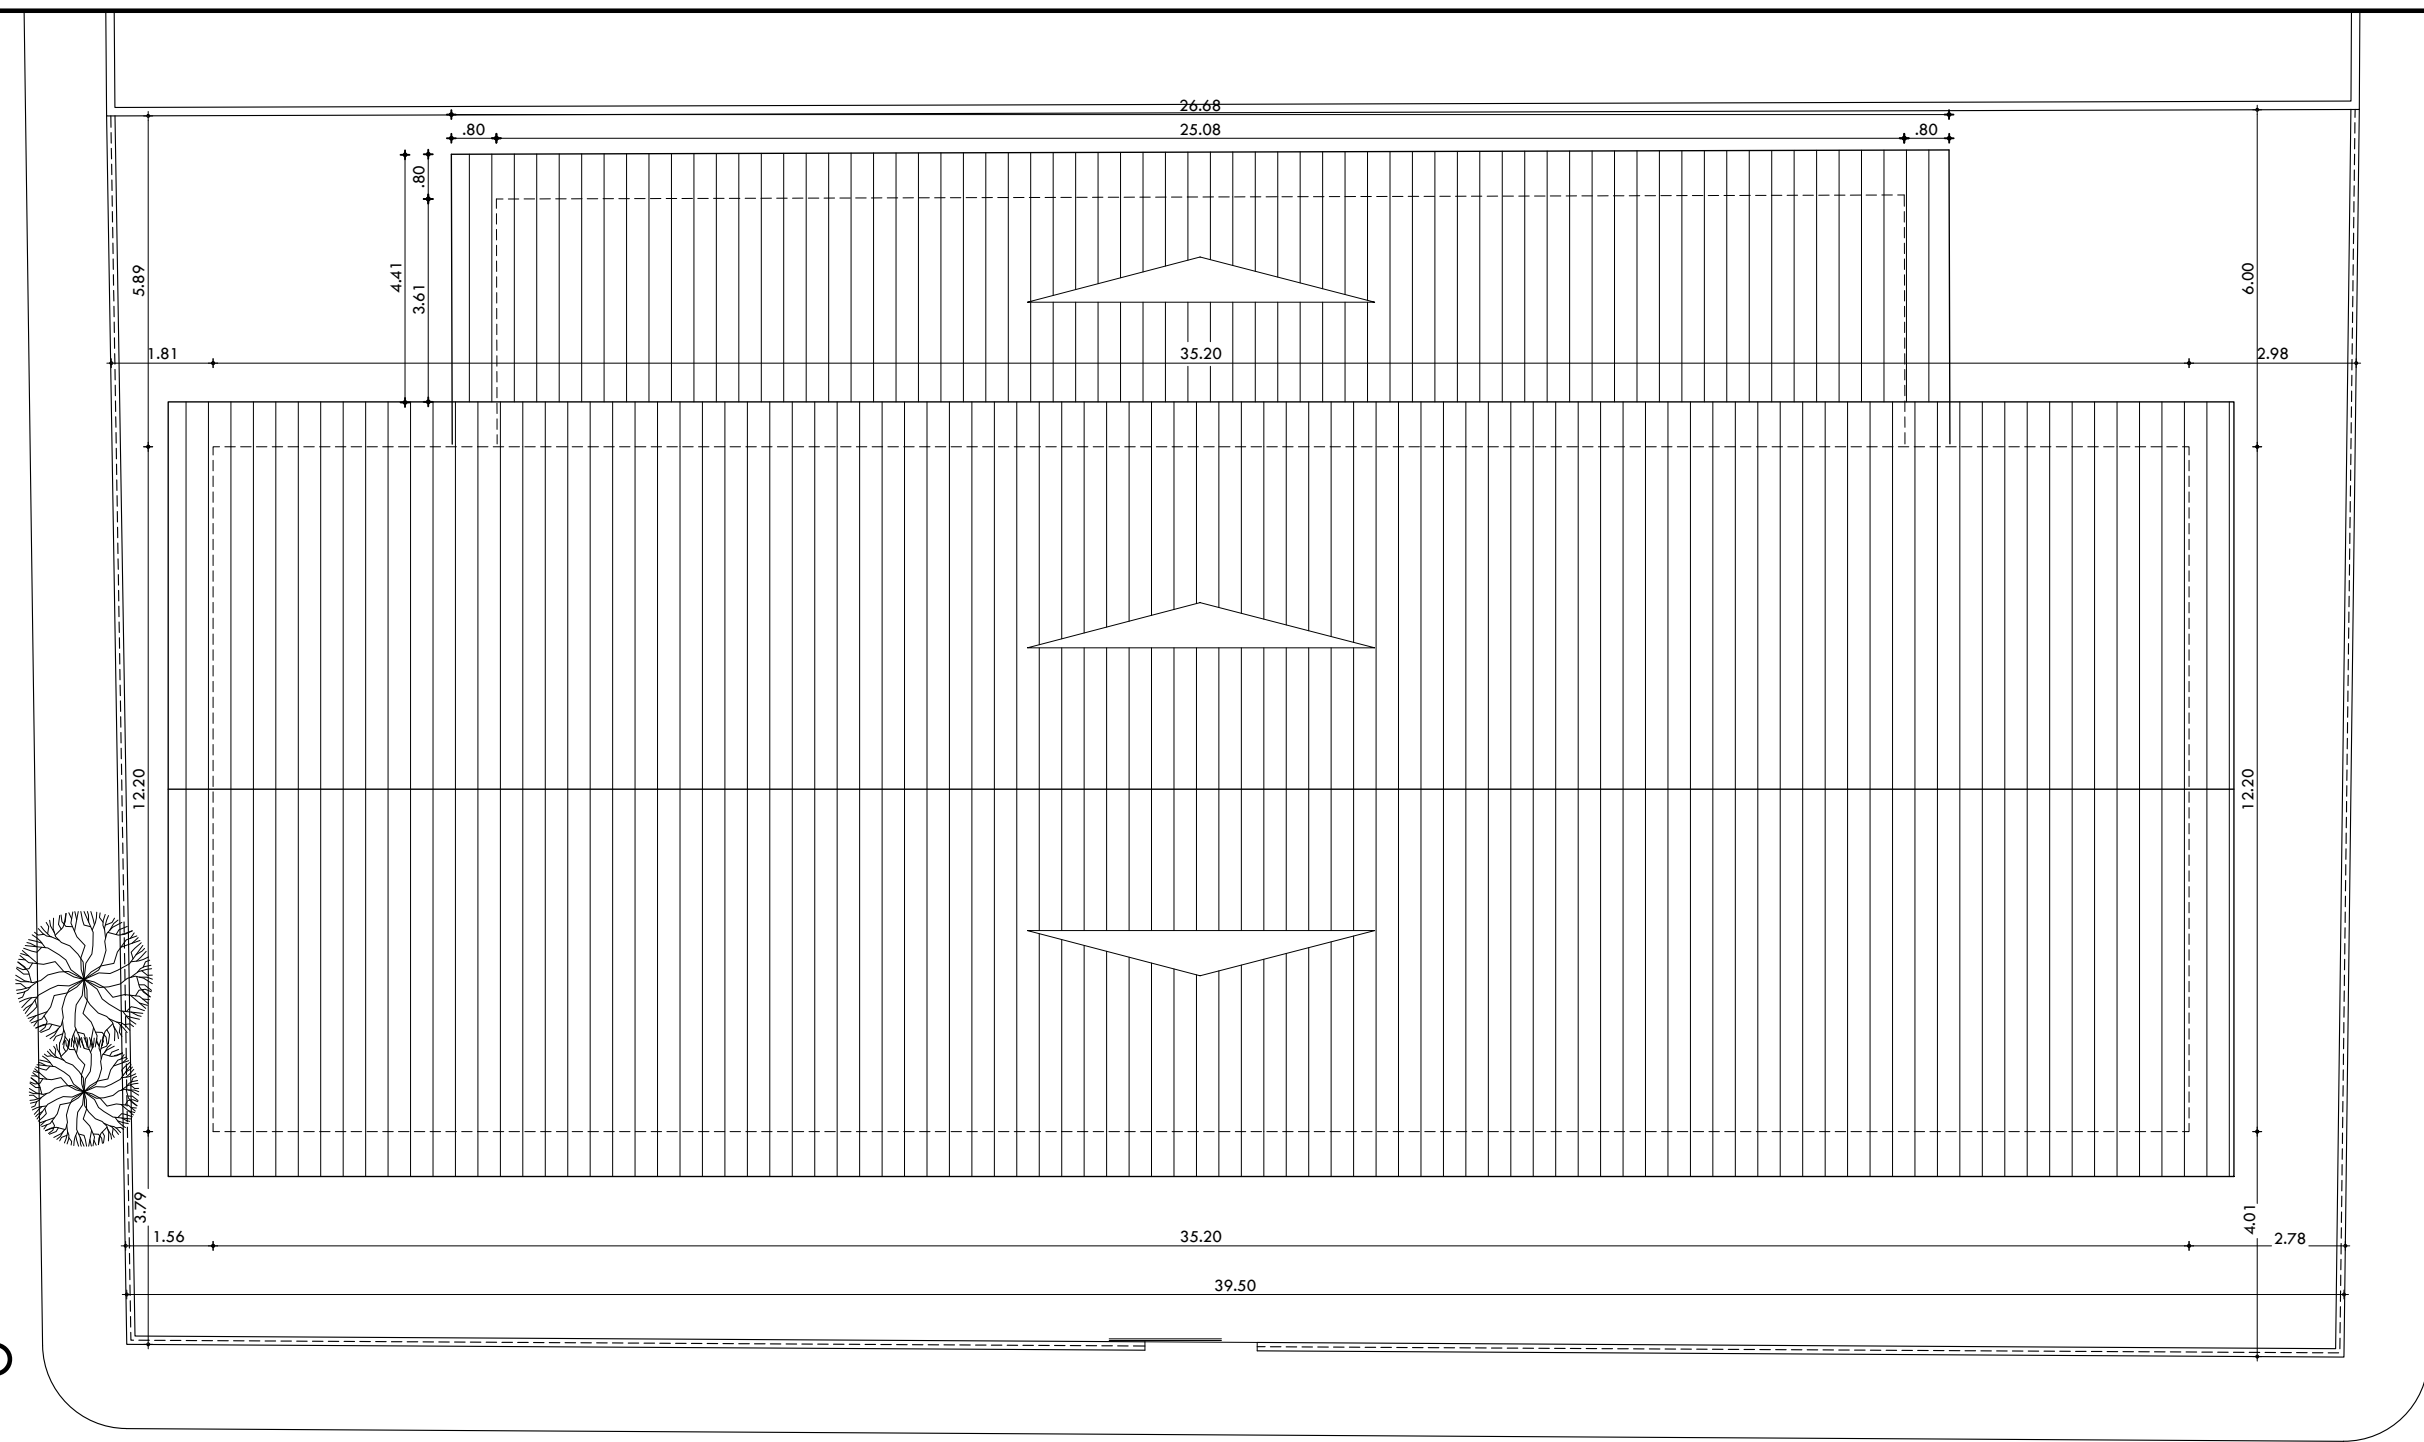

PLANTA DE SITUAÇÃO
escala: 1 / 3 0 0

PLANTA BAIXA
escala: 1 / 7 5

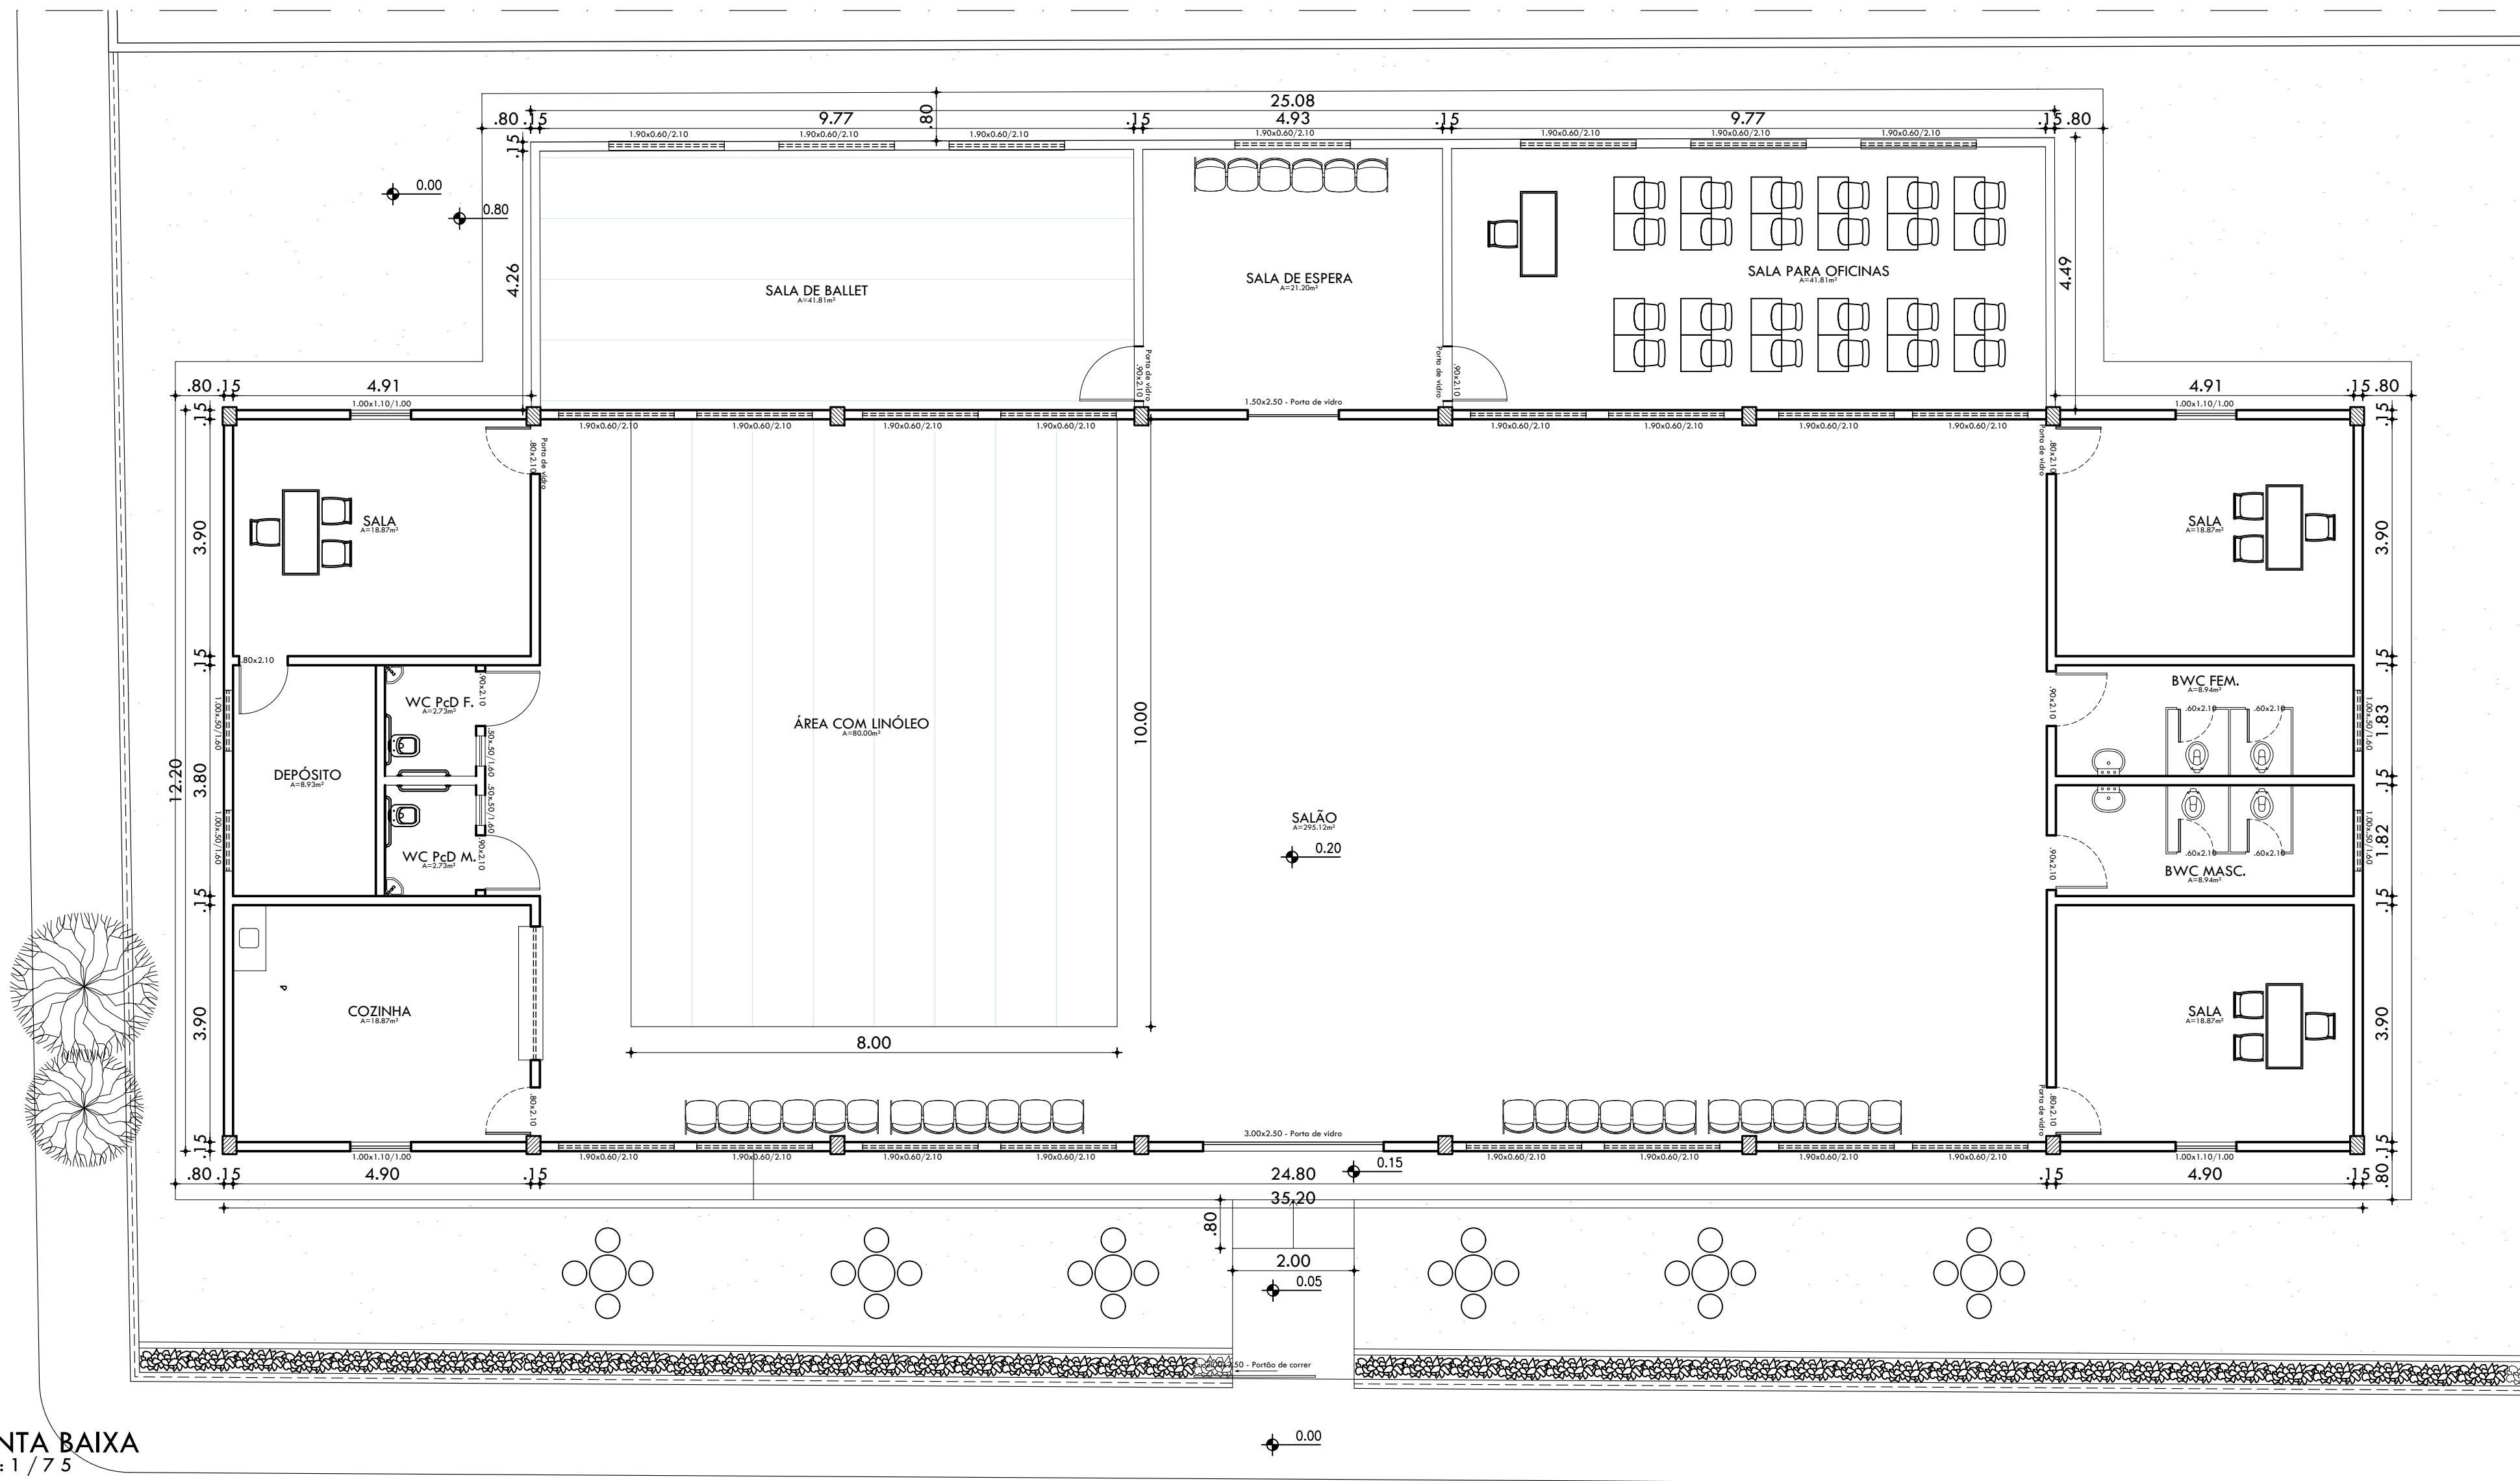

Documento assinado digitalmente
gov.br
ISAAC OSORIO DUTRA DO VALLE
Data: 08/07/2025 12:23:22-0300
Verifique em: https://validar.digov.br

PROJETO DE ARQUITETURA

PROPRIETÁRIO	RESP. TÉCNICO:

IDENTIFICAÇÃO DO PROJETO:
LEVANTAMENTO DE EDIFICAÇÃO EXISTENTE
Local: Rua Enfermeiro José de Oliveira
Bairro: Bom Princípio - Teresina - Piauí

TÍTULO DO DESENHO: PLANTA BAIXA, LOCAÇÃO e COBERTURA, PLANTA DE SITUAÇÃO.	PRANCHA: 01/02
ARQUIVO: Projeto_OPA BOM PRINCÍPIO_11_2024.dwg	

ESCALA: INDICADA	DESENHO: João Costa Fone-Zap: 98879-0897 Email: brisajoo@gmail.com	DATA: Novembro / 2024
----------------------------	---	---------------------------------