




ACADEMIA AO AR LIVRE
ESCALA ————— 1/75

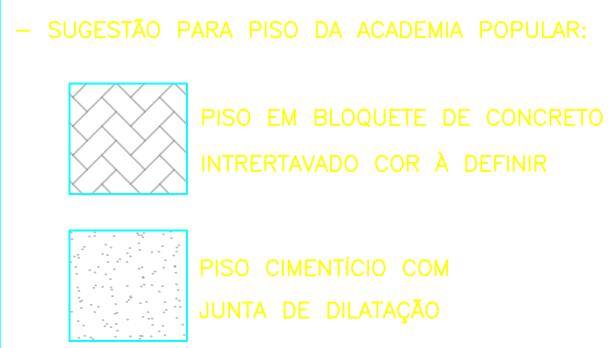

PROJETO PADRÃO	
CONTEÚDO	ACADEMIA AO AR LIVRE
FOLHA:	01/01

ESCALA: 1/75 DATA: 2019

JOSE RIBAMAR DE ARAUJO FILHO:1996 20 3599320
Assinado de forma digital por JOSE RIBAMAR DE ARAUJO FILHO:199635993
Dados: 2025.08.07 16:51:03 -03'00'

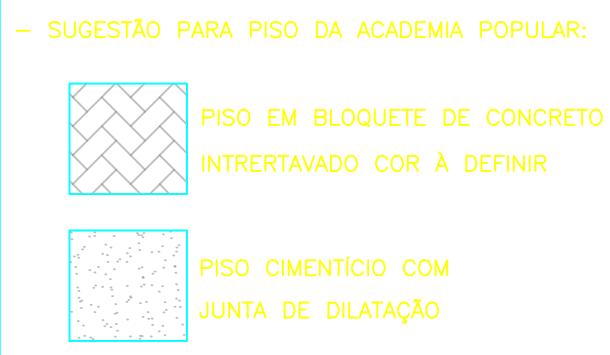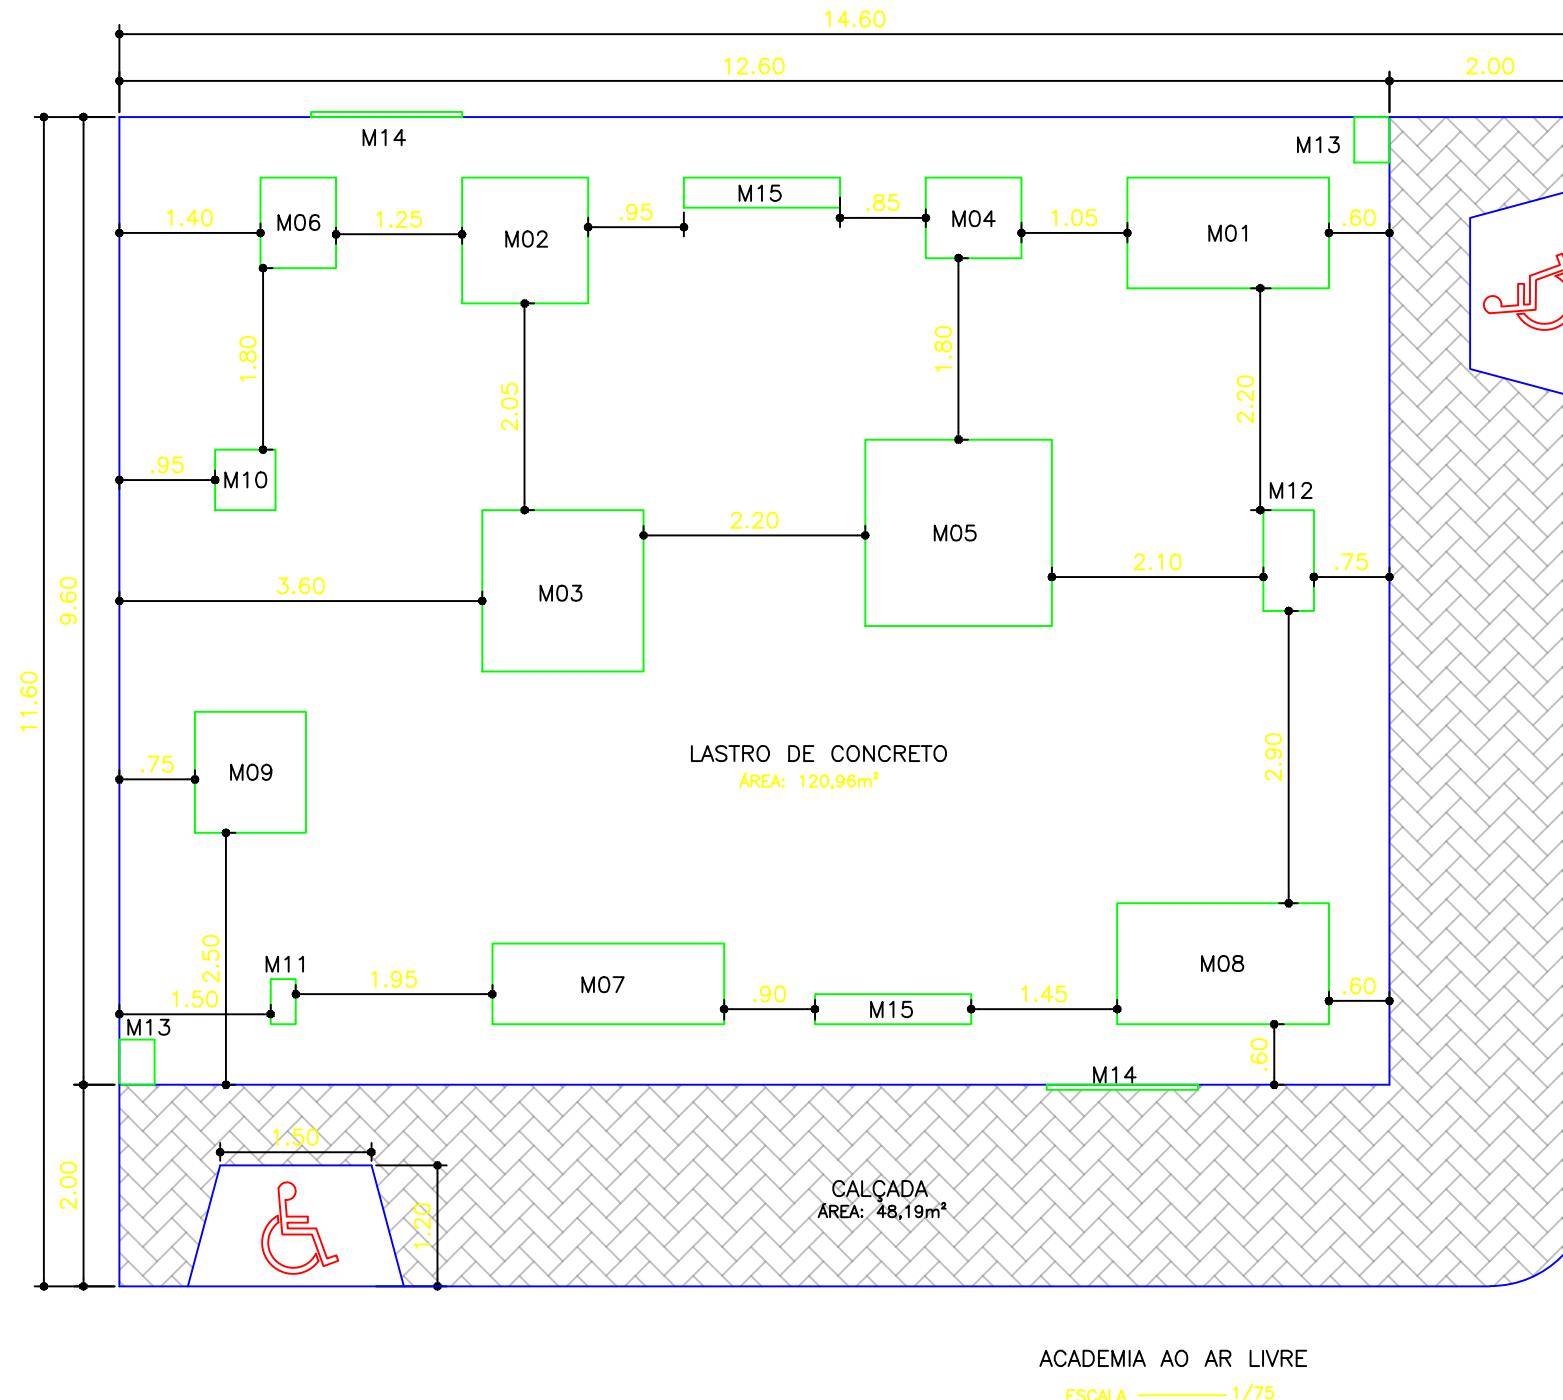

PROJETO PADRÃO	
CONTEÚDO	ACADEMIA AO AR LIVRE
FOLHA:	01/01