


1
1:50

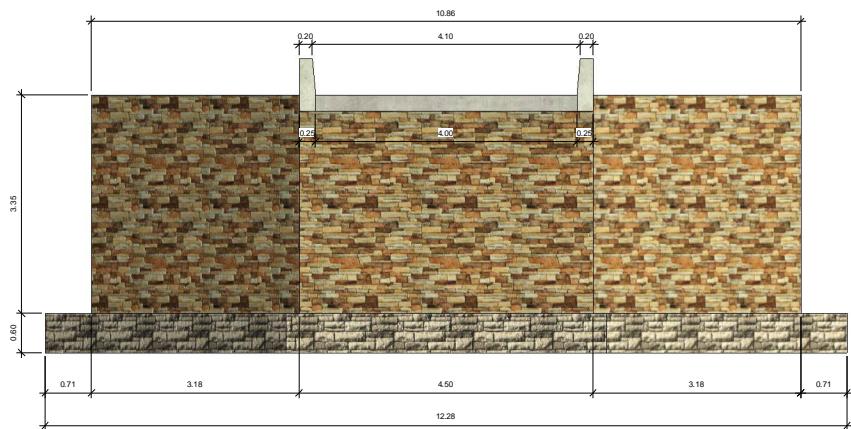

2
Corte 1
1:35


Jose Nabamur de Araujo Rilla
Engenheiro Civil
CREA-PI: 190.510.539-8


CONSTRUÇÃO DE UMA PONTE EM ESTRUTURA MISTA, DE
CONCRETO ARMADO E PEDRA ARGAMASSADA, NO RIACHO
JACARANDÁ, NA LOCALIDADE JACARANDÁ, NA ZONA RURAL DO
MUNICÍPIO DE DOMINGOS MOURÃO - PI.

MUNICÍPIO DE DOMINGOS MOURÃO - PI


PLANTA BAIXA, CORTES E DETALHES

ESCALA - COMO INDICADO

DATA - 20/01/2025

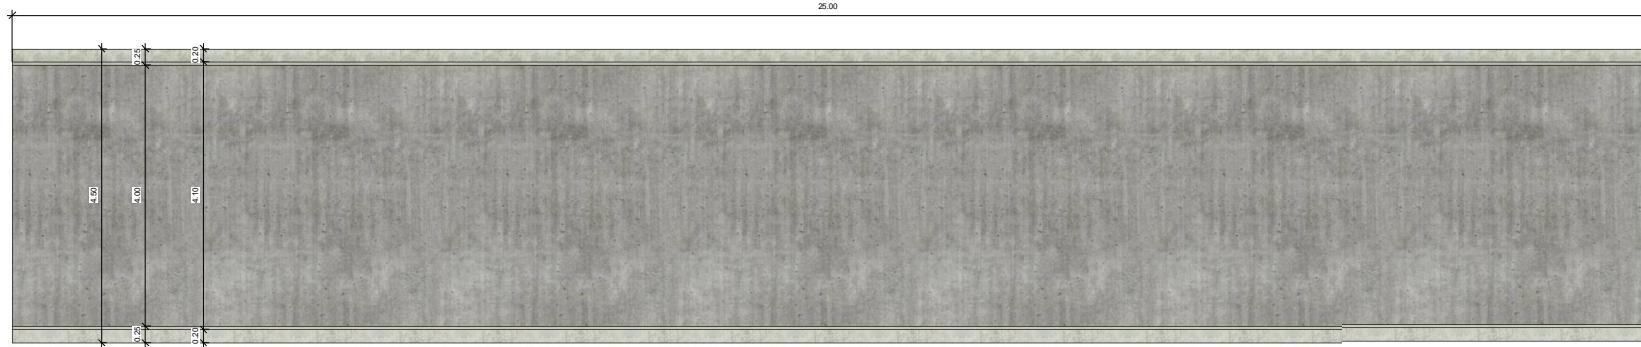

2 3
1 : 35

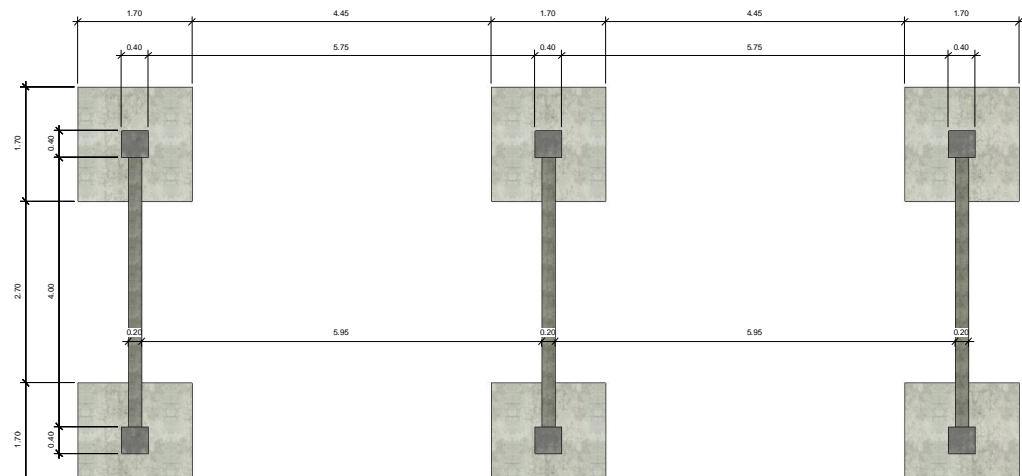

1 2
1 : 34

Jose Nabamur de Araujo Filho
Engenheiro Civil
CREA-PI: 190.510.539-8



CONSTRUÇÃO DE UMA PONTE EM ESTRUTURA MISTA, DE
CONCRETO ARMADO E PEDRA ARGAMASSADA, NO RIACHO
JACARANDÁ, NA LOCALIDADE JACARANDÁ, NA ZONA RURAL DO
MUNICÍPIO DE DOMINGOS MOURÃO - PI.

MUNICÍPIO DE DOMINGOS MOURÃO - PI

PLANTA BAIXA, CORTES E DETALHES

ESCALA - COMO INDICADO

DATA - 20/01/2025

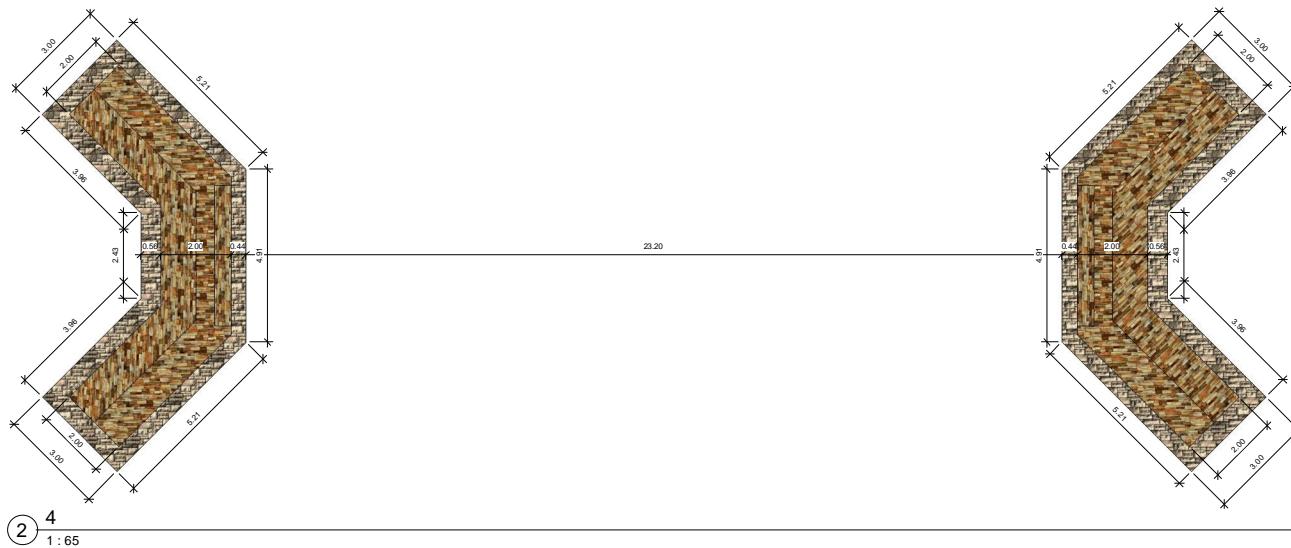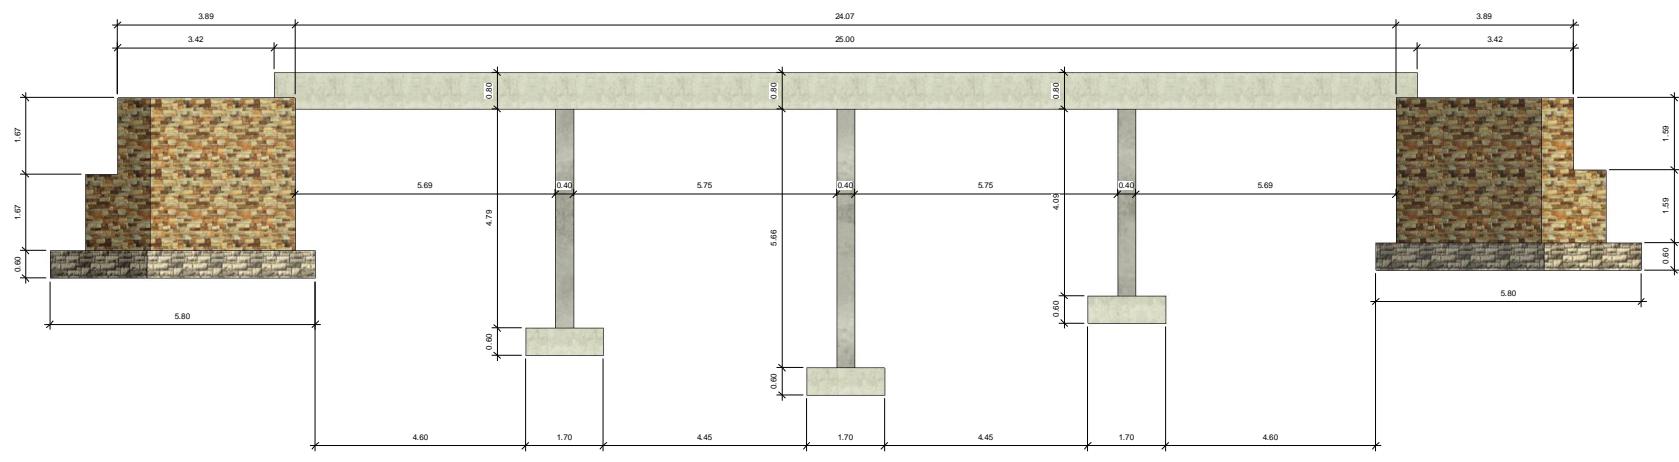

Jose Nabamur de Araujo Filho
Engenheiro Civil
CREA-PI: 190.510.539-8



CONSTRUÇÃO DE UMA PONTE EM ESTRUTURA MISTA, DE
CONCRETO ARMADO E PEDRA ARGAMASSADA, NO RIACHO
JACARANDÁ, NA LOCALIDADE JACARANDÁ, NA ZONA RURAL DO
MUNICÍPIO DE DOMINGOS MOURÃO - PI.

MUNICÍPIO DE DOMINGOS MOURÃO - PI

PLANTA BAIXA, CORTES E DETALHES

ESCALA - COMO INDICADO

DATA - 20/01/2025

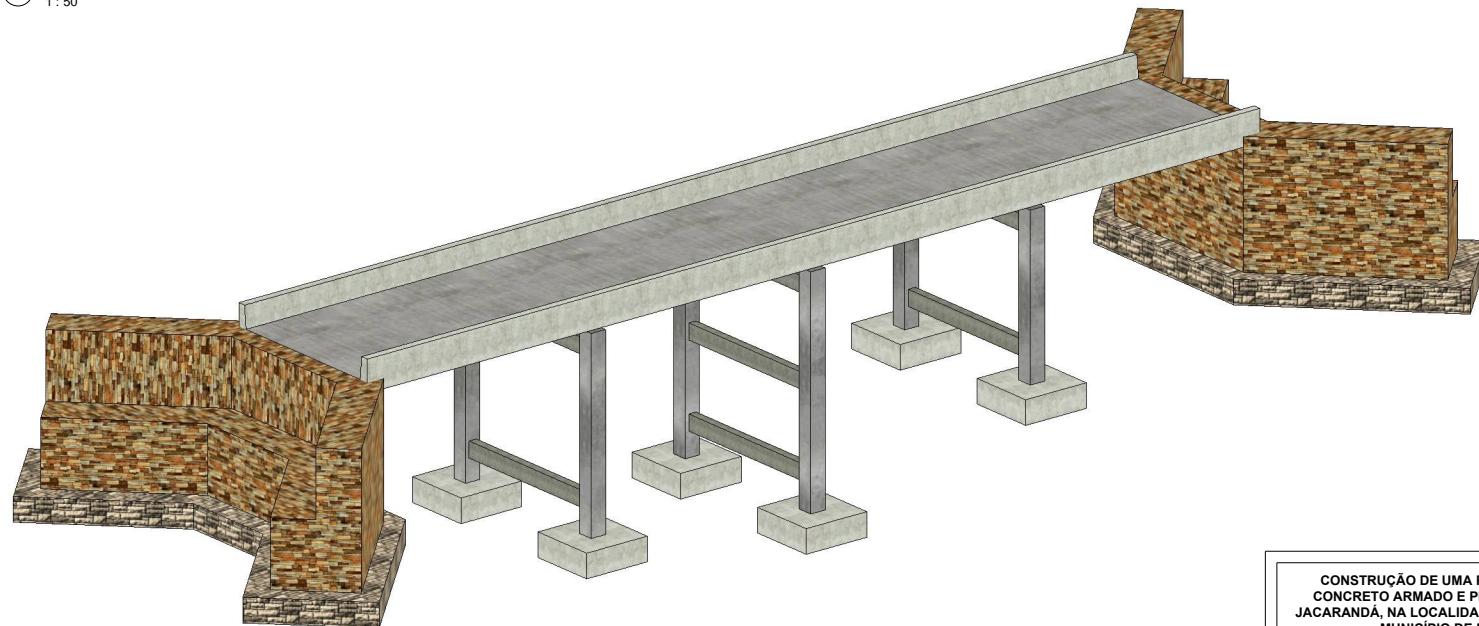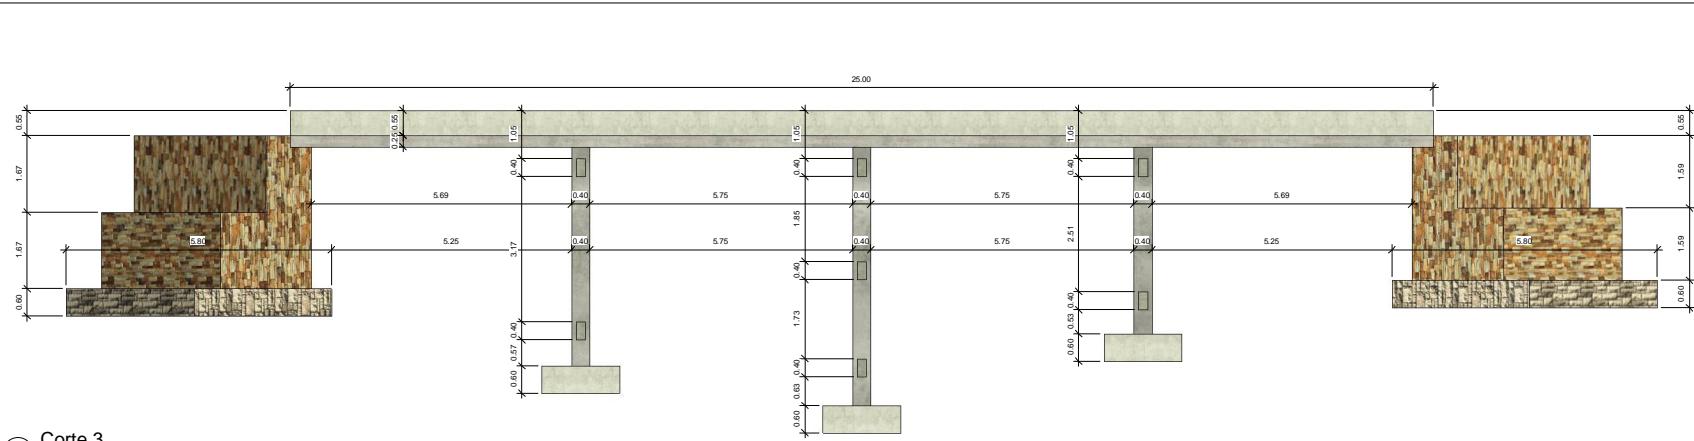


Jose Nabamur de Araujo Filho
Engenheiro Civil
CREA-PI: 190.510.539-8

CONSTRUÇÃO DE UMA PONTE EM ESTRUTURA MISTA, DE CONCRETO ARMADO E PEDRA ARGAMASSADA, NO RIACHO JACARANDÁ, NA LOCALIDADE JACARANDÁ, NA ZONA RURAL DO MUNICÍPIO DE DOMINGOS MOURÃO - PI.
MUNICÍPIO DE DOMINGOS MOURÃO - PI
PLANTA BAIXA, CORTES E DETALHES
ESCALA - COMO INDICADO
DATA - 20/01/2025