

Assinado de  
forma digital por  
JOSE RIBAMAR DE  
ARAUJO  
FILHO:199635993  
20  
Dados:  
3599320  
2025.08.08  
10:45:46 -03'00'






QUADRO DE ÁREAS	
ÁREA DO TERRENO	1.040,25m <sup>2</sup>
ÁREA PERMEÁVEL	84,63m <sup>2</sup>
ÁREA IMPERMEÁVEL	955,62m <sup>2</sup>

LEGENDA DE HACHURAS:	
PISO EM BLOQUETE DE CONCRETO INTERTAVADO NA COR CINZA	AREA PARA TERRENO NATURAL PARA JARDIM
PISO EM BLOQUETE DE CONCRETO INTERTAVADO NA COR VERMELHA	PISO CIMENTICIO COM JUNTA DE DILATAÇÃO


QUADRO DE ÁREAS DE PISO	
TIPO DE PISO	ÁREA
PISO EM BLOQUETE DE CONCRETO INTERTAVADO NA COR CINZA	551,71m <sup>2</sup>
PISO EM BLOQUETE DE CONCRETO INTERTAVADO NA COR VERMELHA	145,53m <sup>2</sup>
PISO CIMENTICIO COM JUNTA DE DILATAÇÃO	67,31m <sup>2</sup>

LEGENDA APARELHOS ACADEMIA	
M01 CONGLOMERADO (MULTIFUNCÕES)	AREA PARA TERRENO NATURAL PARA JARDIM
M02 SIMULADOR DE CALVADA TRÍPLA CONJUGADO	
M03 ALONGADOR PARA TRÊS ALTURAS CONJUGADO	
M04 SURF DUPLO CONJUGADO	
M05 PRESSÃO DE PERNAS TRÍPLA CONJUGADO	
M06 REMADA SENTADA	

PLANTA IMPLANTAÇÃO  
esc 1:150

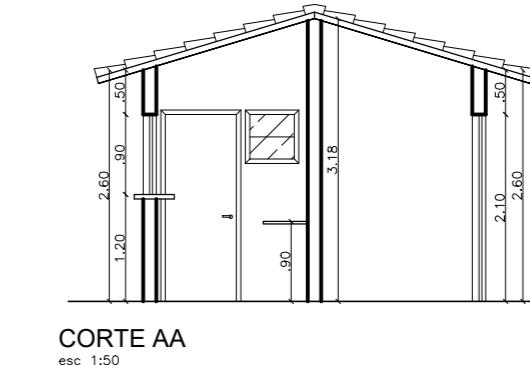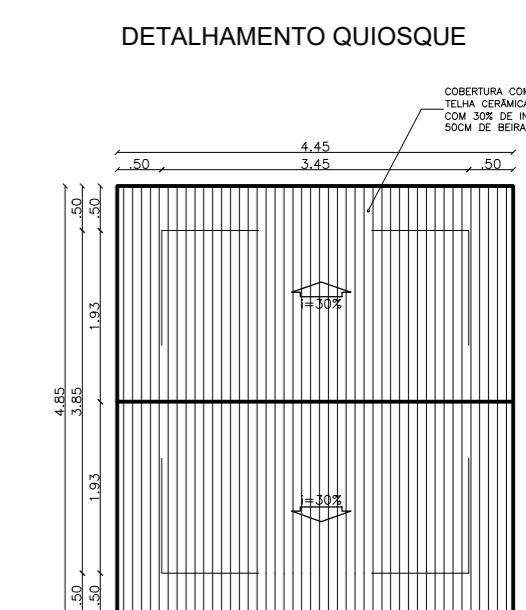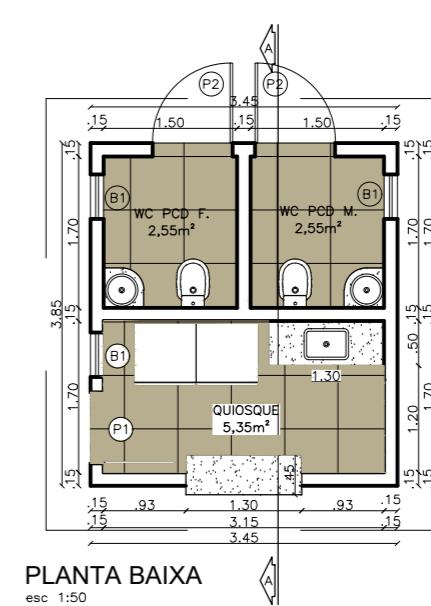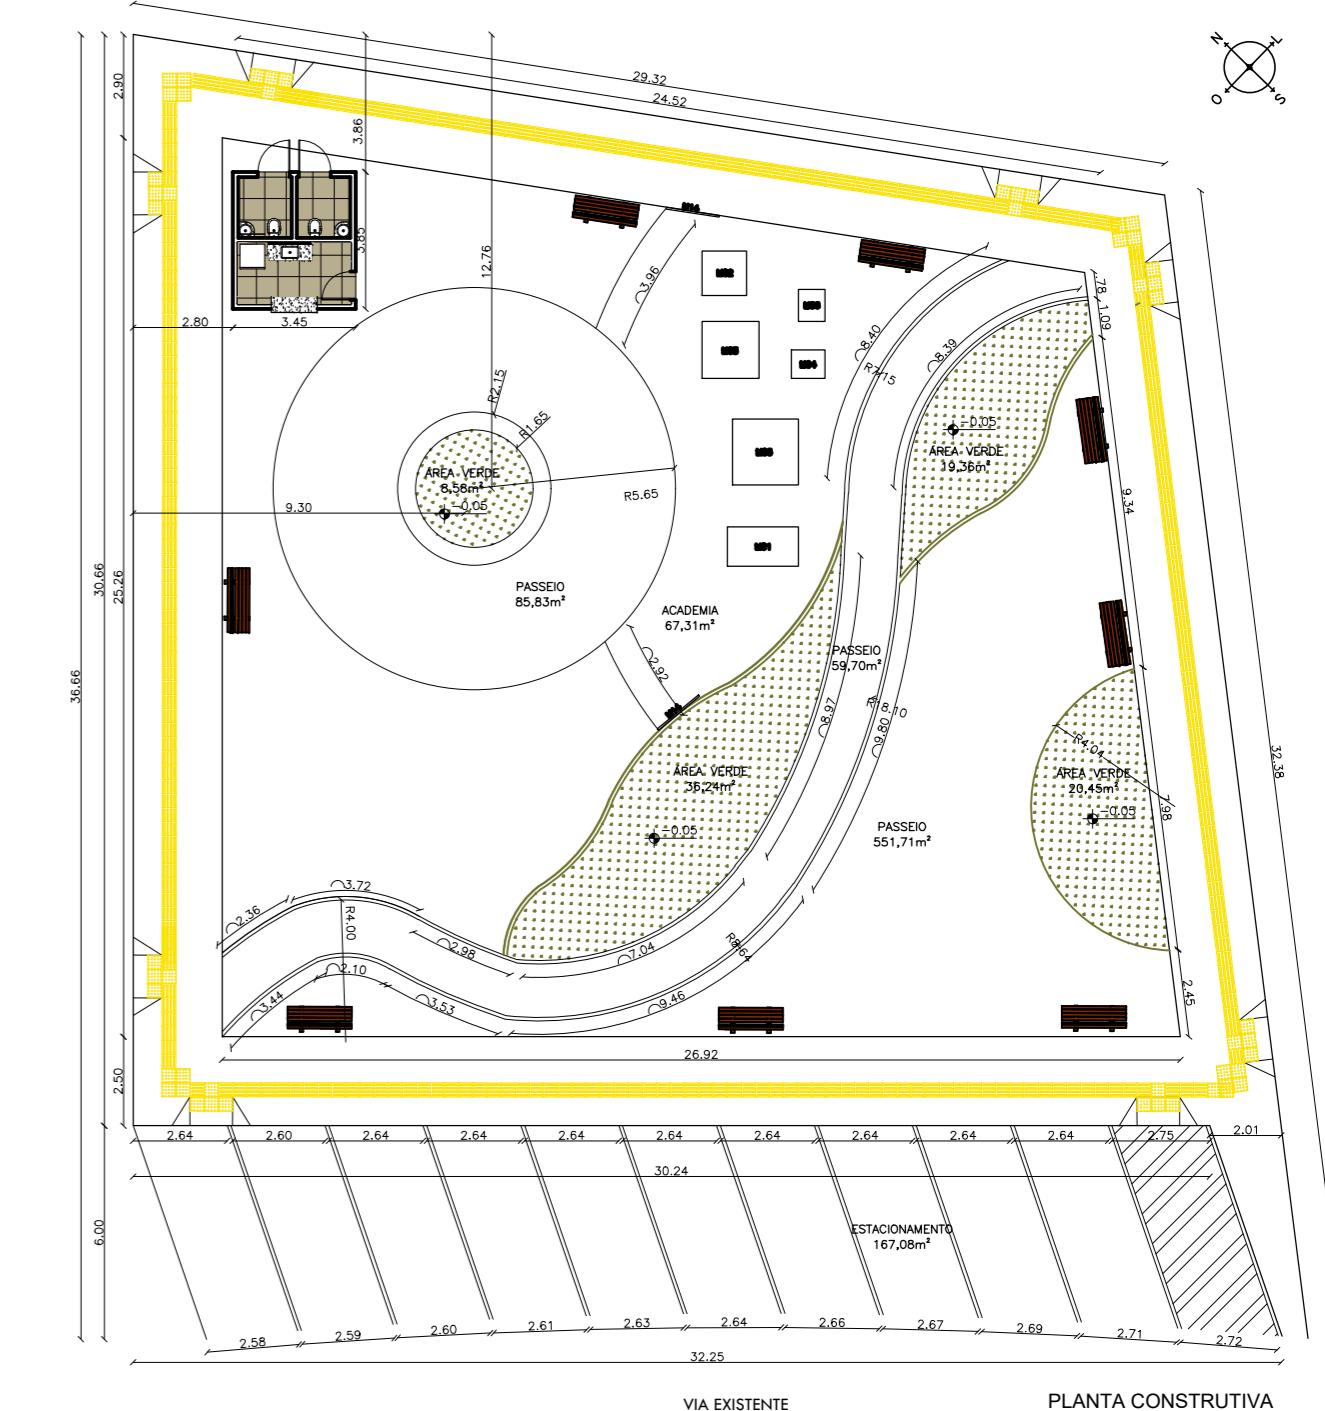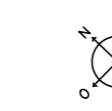

QUADRO DE ESQUADRIAS	
P1	PORTA MDF DE ABRIR 0,80x2,10m
P2	PORTA MDF DE ABRIR 0,90x2,10m
B1	BASCULANTE 0,50x0,50x1,60m

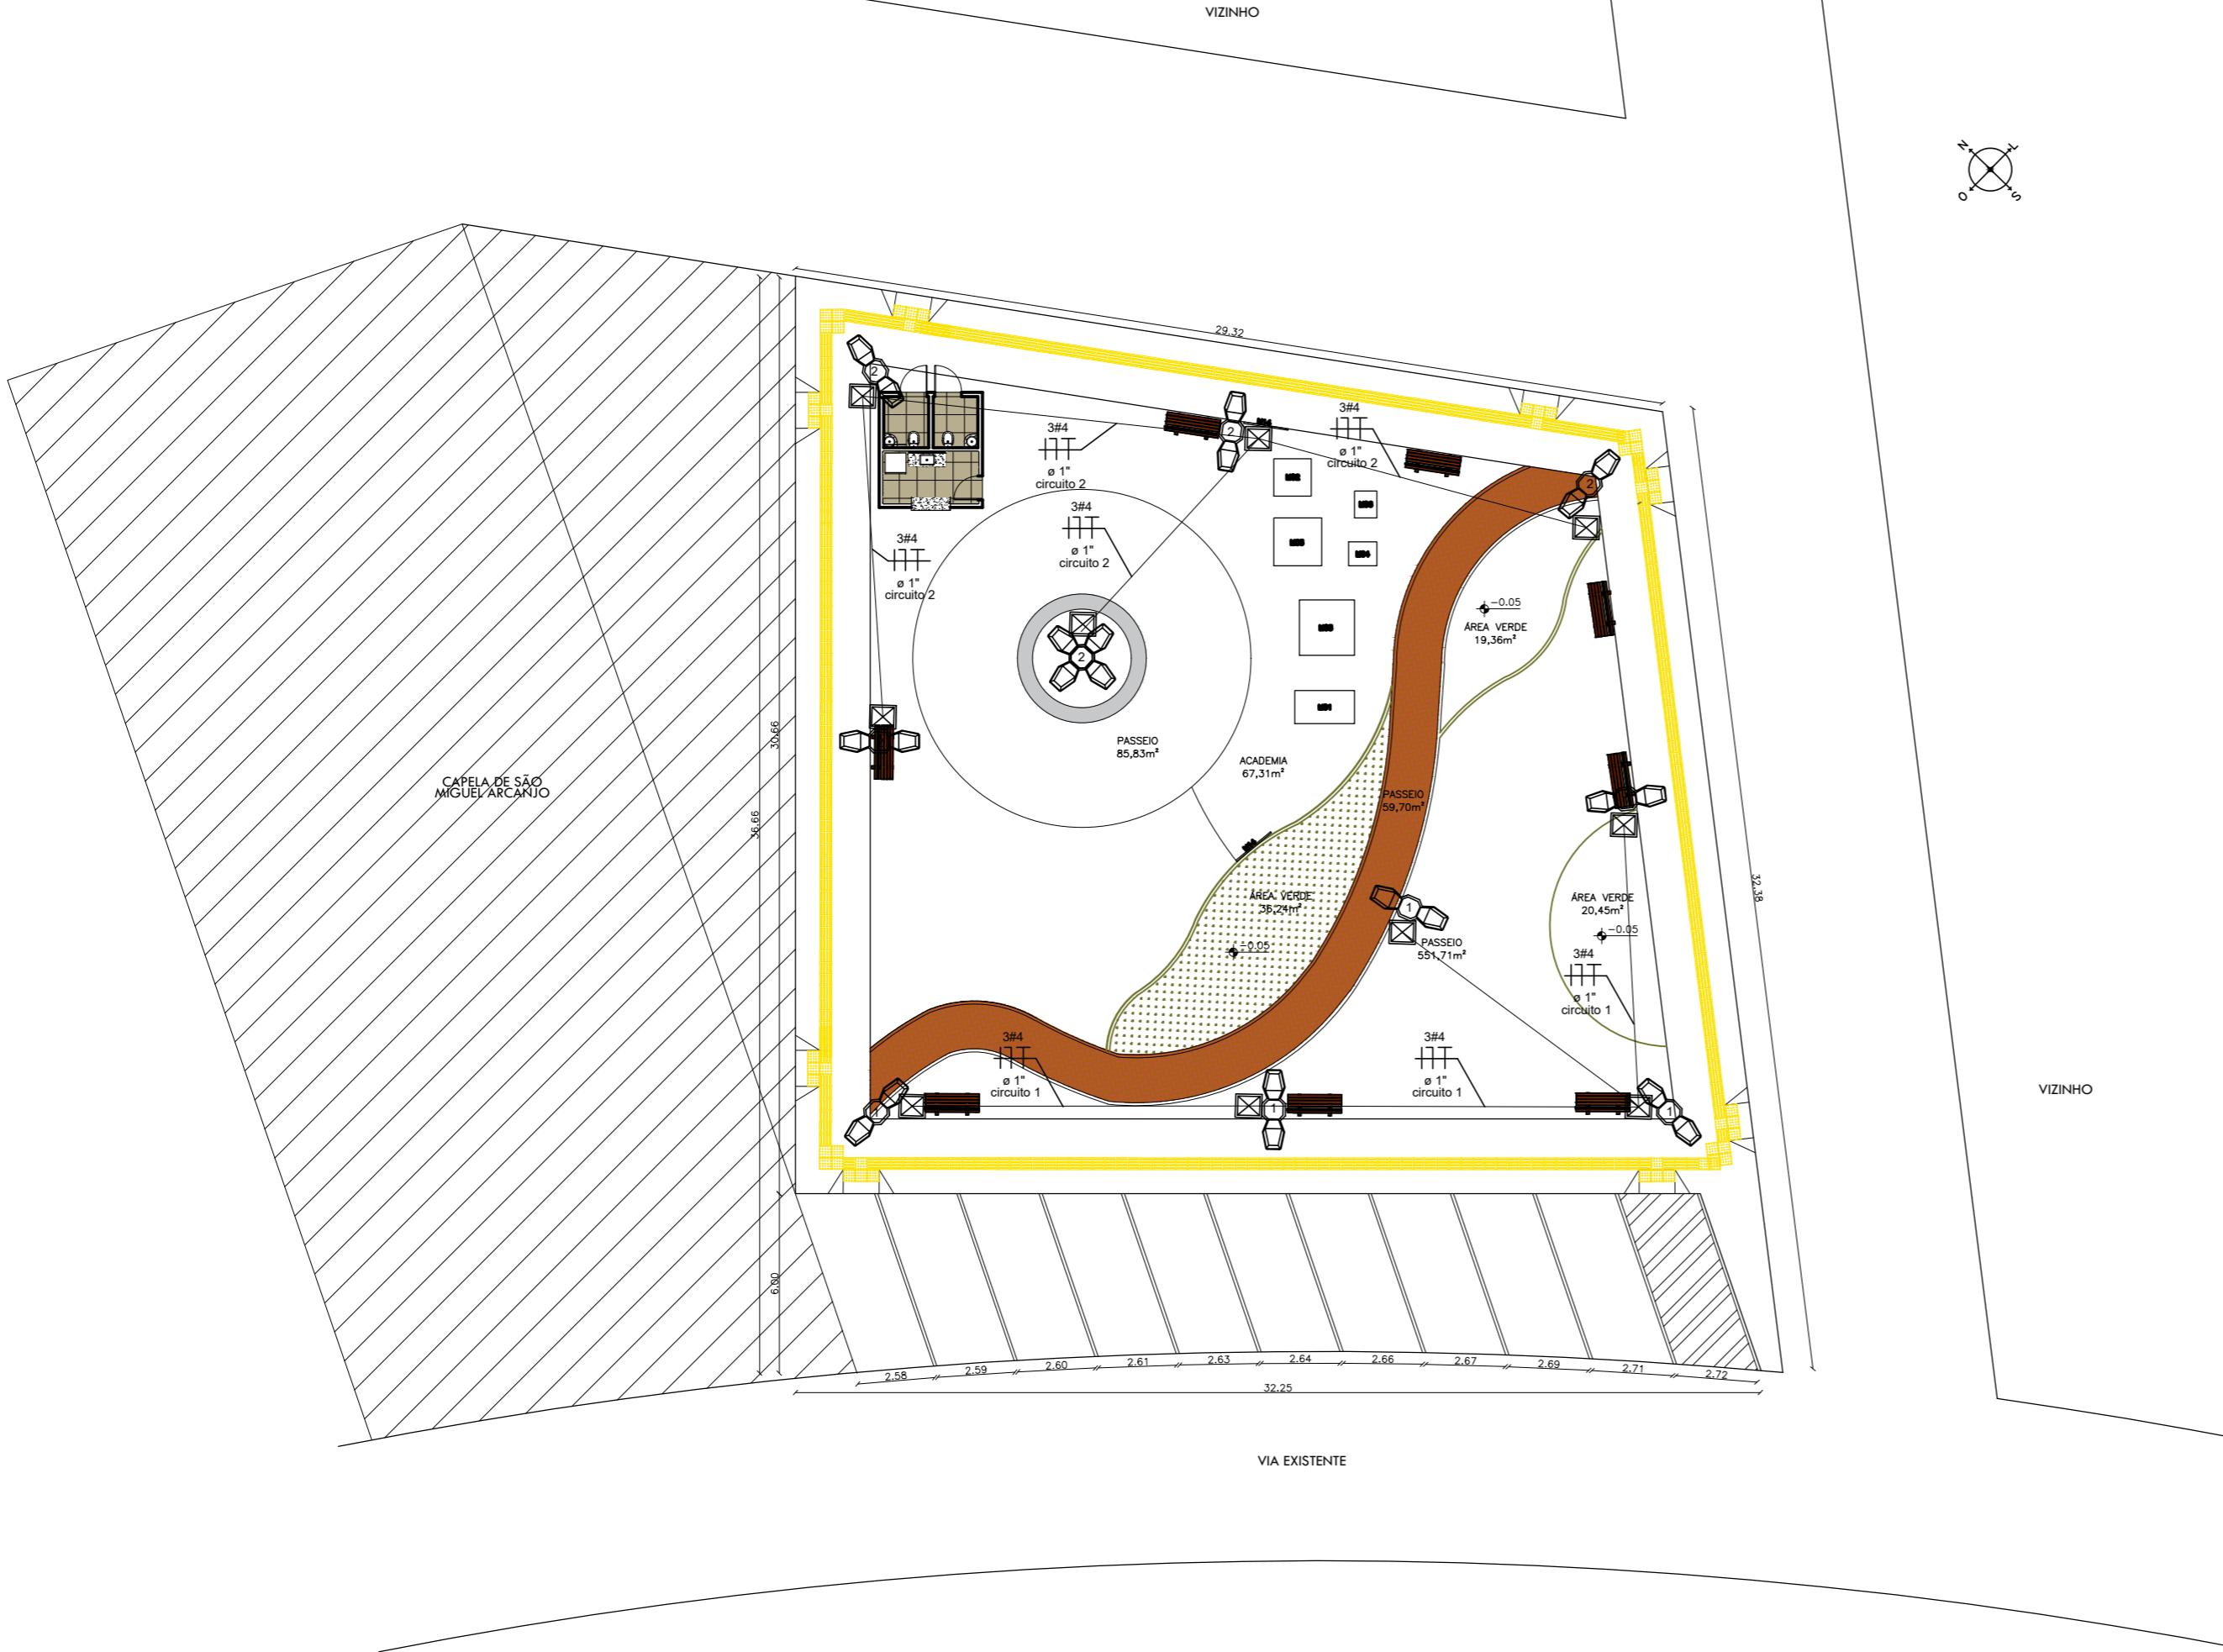

JOSE  
RIBAMAR  
DE ARAUJO  
FILHO:1996  
20  
3599320  
Assinado de forma  
digital por JOSE  
RIBAMAR DE  
ARAUJO  
FILHO:199635993  
Dados: 2025.08.08  
13:55:58 -03'00'

