


PLANTA ILUMINADA

Pavimentação em Paralelepípedo no Bairro N. S. DAS MERCÉS no Município de JAICÓS - PI

Legenda

- Quadrado do Gesso Rua Expedito José - 86,90mX6,00m
- Quadrado do Gesso Rua José de Freitas - 262,00mX6,00m
- Quadrado do Gesso Rua Nova Olinda - 82,30mX6,00m
- Quadrado do Gesso Rua Projetada 19 - 80,30mX6,00m
- Quadrado do Gesso Rua Vereador Francisco Brás - 135,00mX6,00

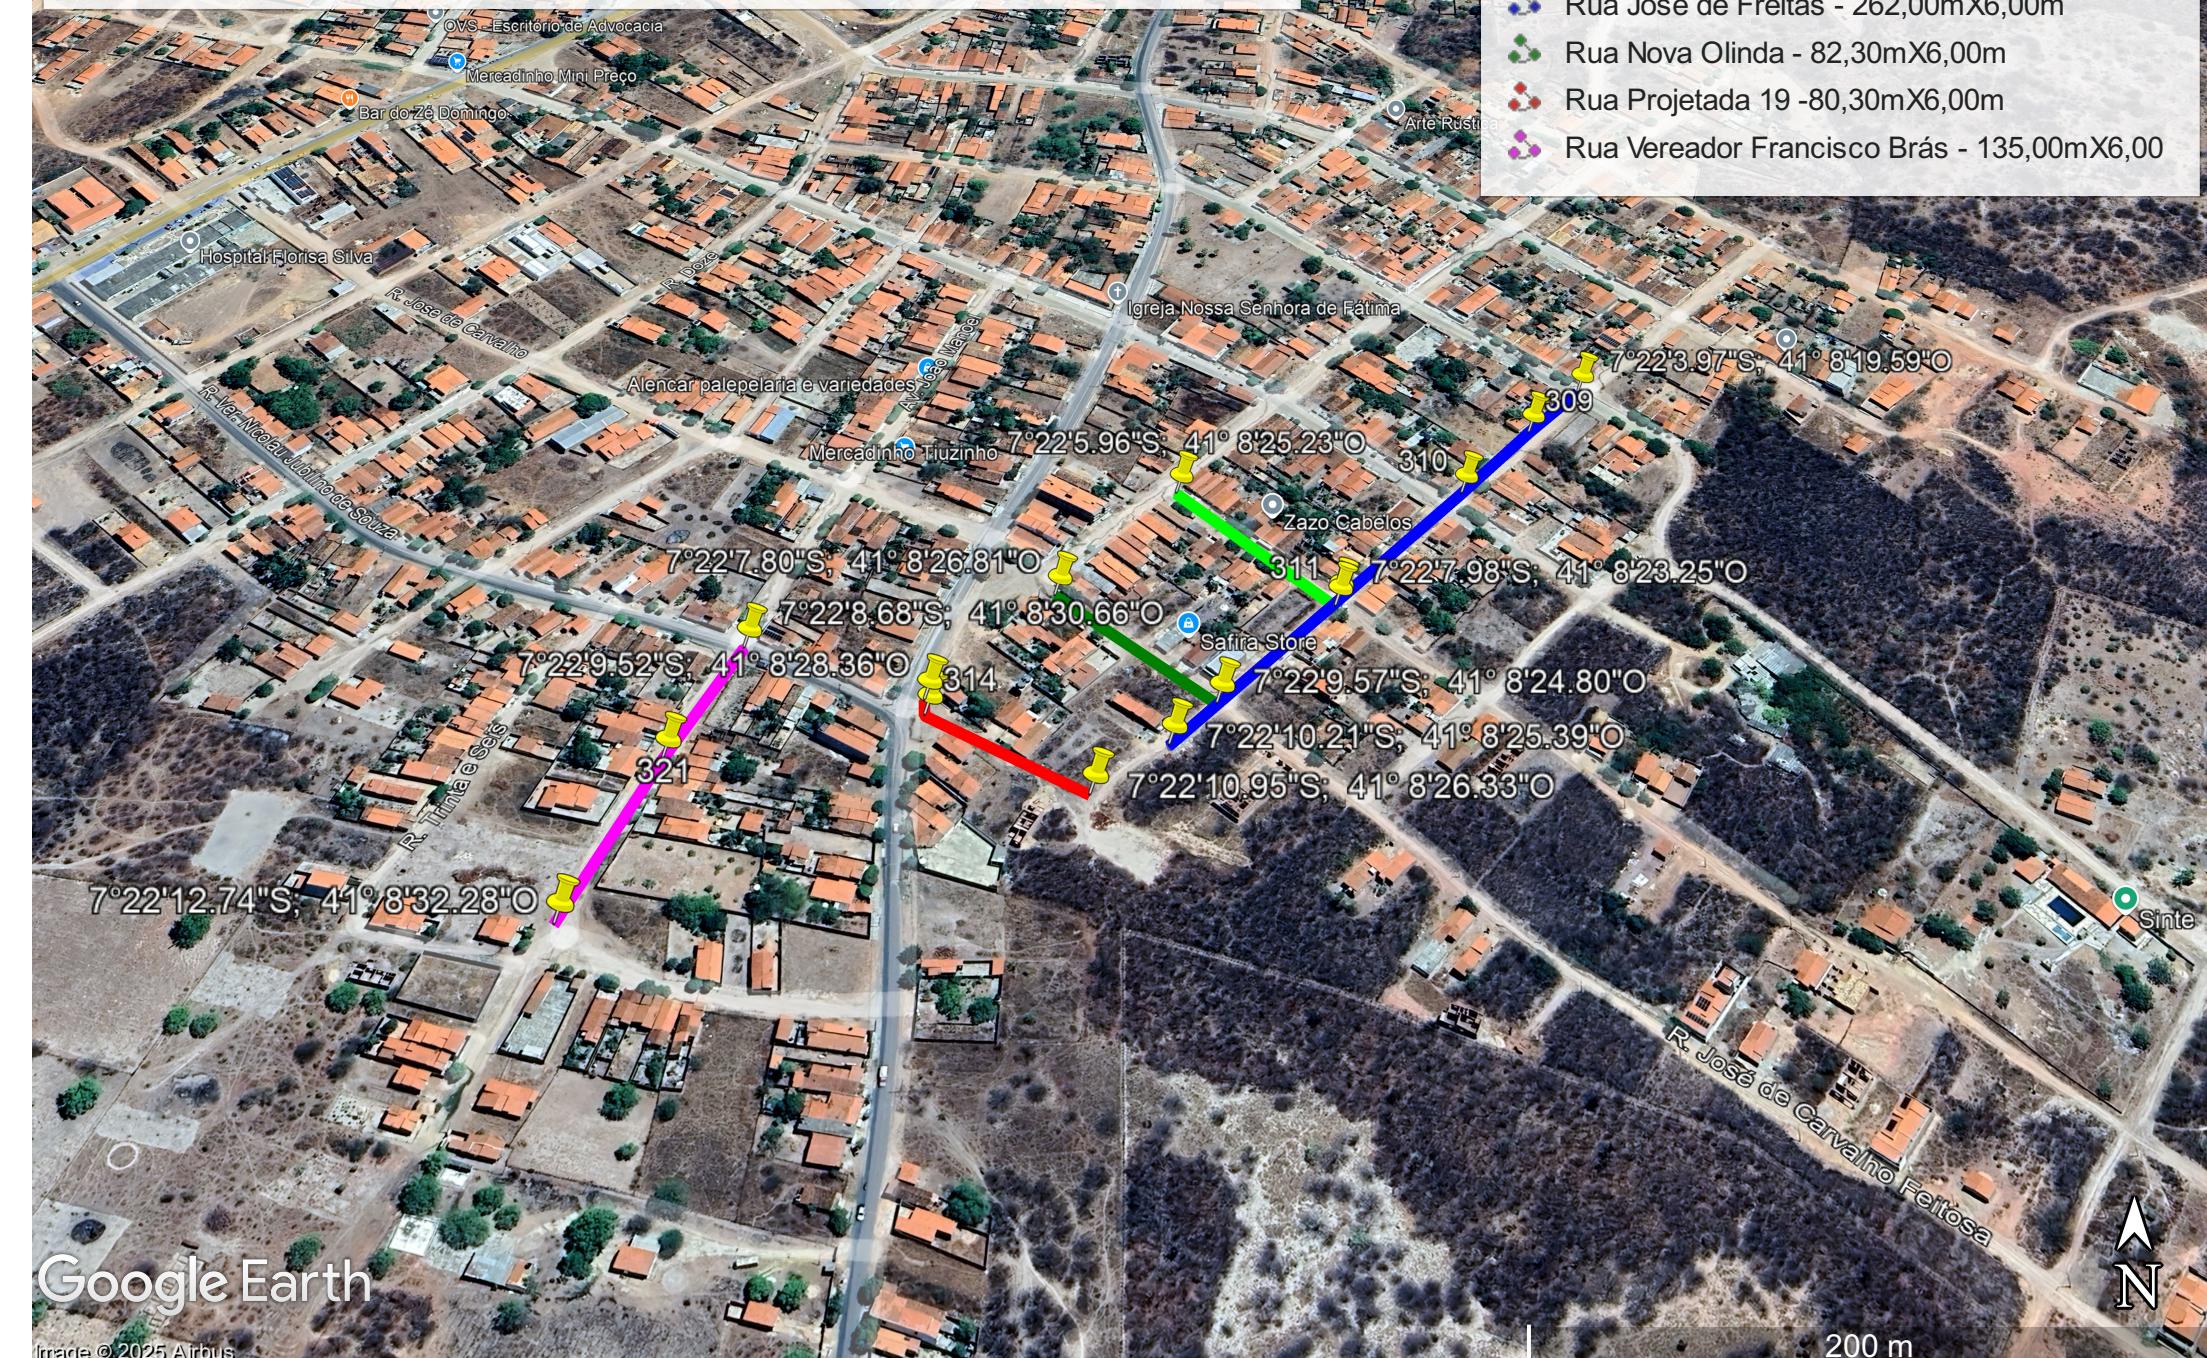

Google Earth

Image © 2025 Airbus