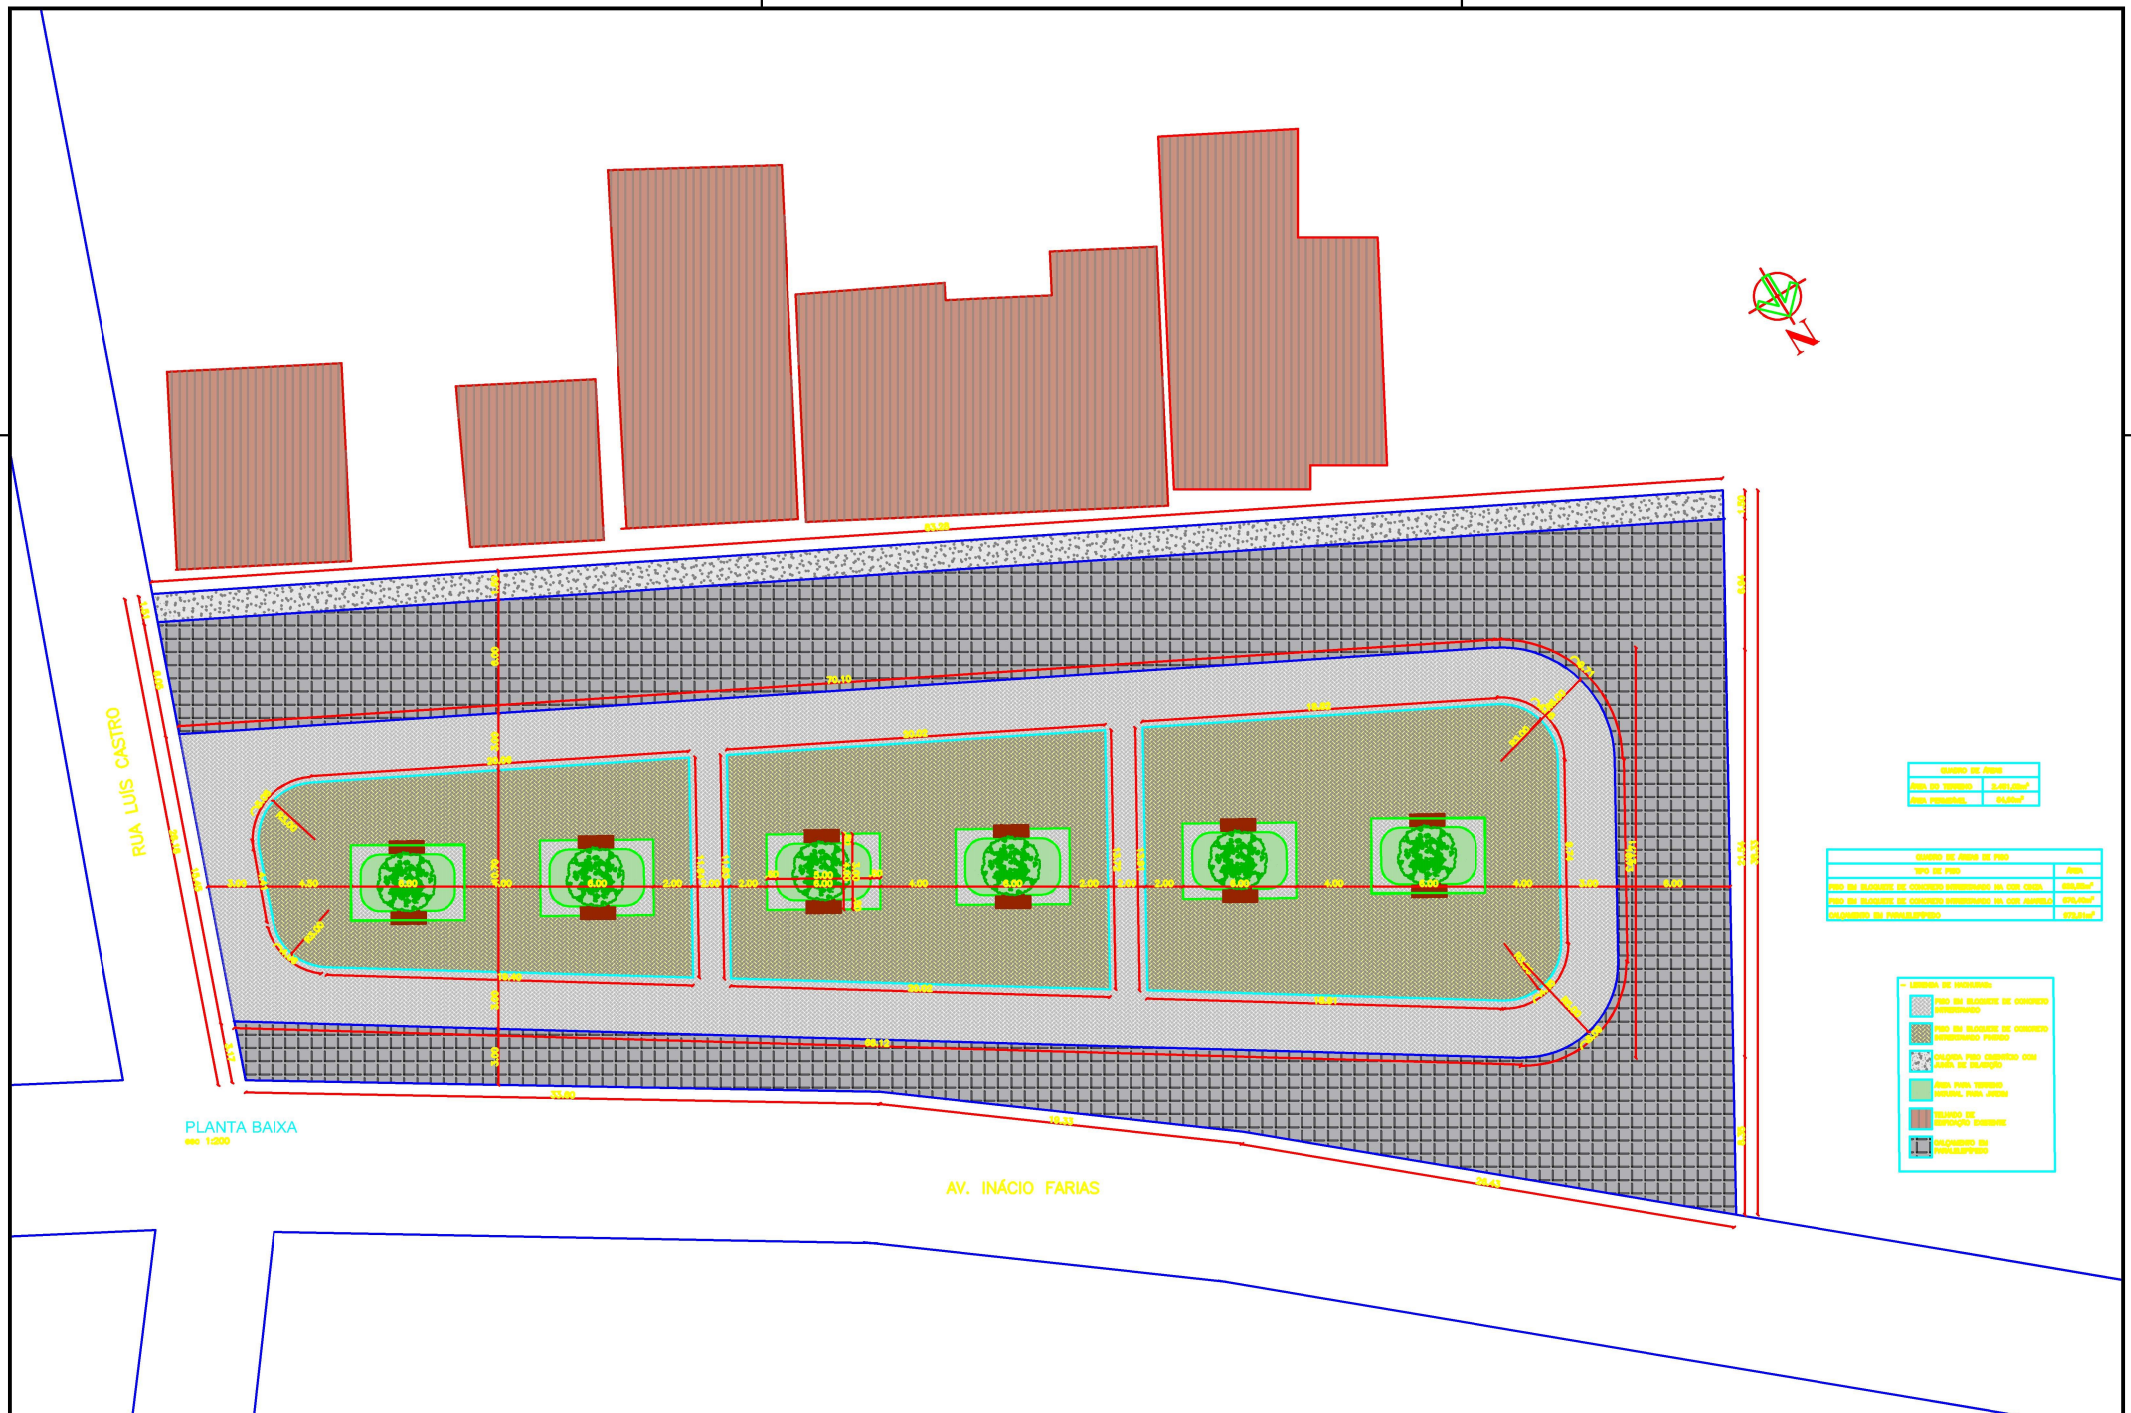

SDE SECRETARIA DO DESENVOLVIMENTO ECONÔMICO R. HEITOR CASTELO BRANCO,2438 CENTRO SUL - TERESINA, PIAUÍ TEL (86)3218-1819/1838 www.sde.pi.gov.br	TÍTULO: PRAÇA PÚBLICA	GOVERNO DO ESTADO DO PIAUÍ SDE - SEC. DO DESENVOLVIMENTO ECONÔMICO		ESCALA: 1/100	FOLHA: 01
	RESP. TÉC.: ASSINATURA	MUNICÍPIO: BATALHA	ENDEREÇO: AV. INÁCIO FARIAS	CONTEÚDO: PLANTA BAIXA	DATA: JULHO/2025	ARQUIVO: 001

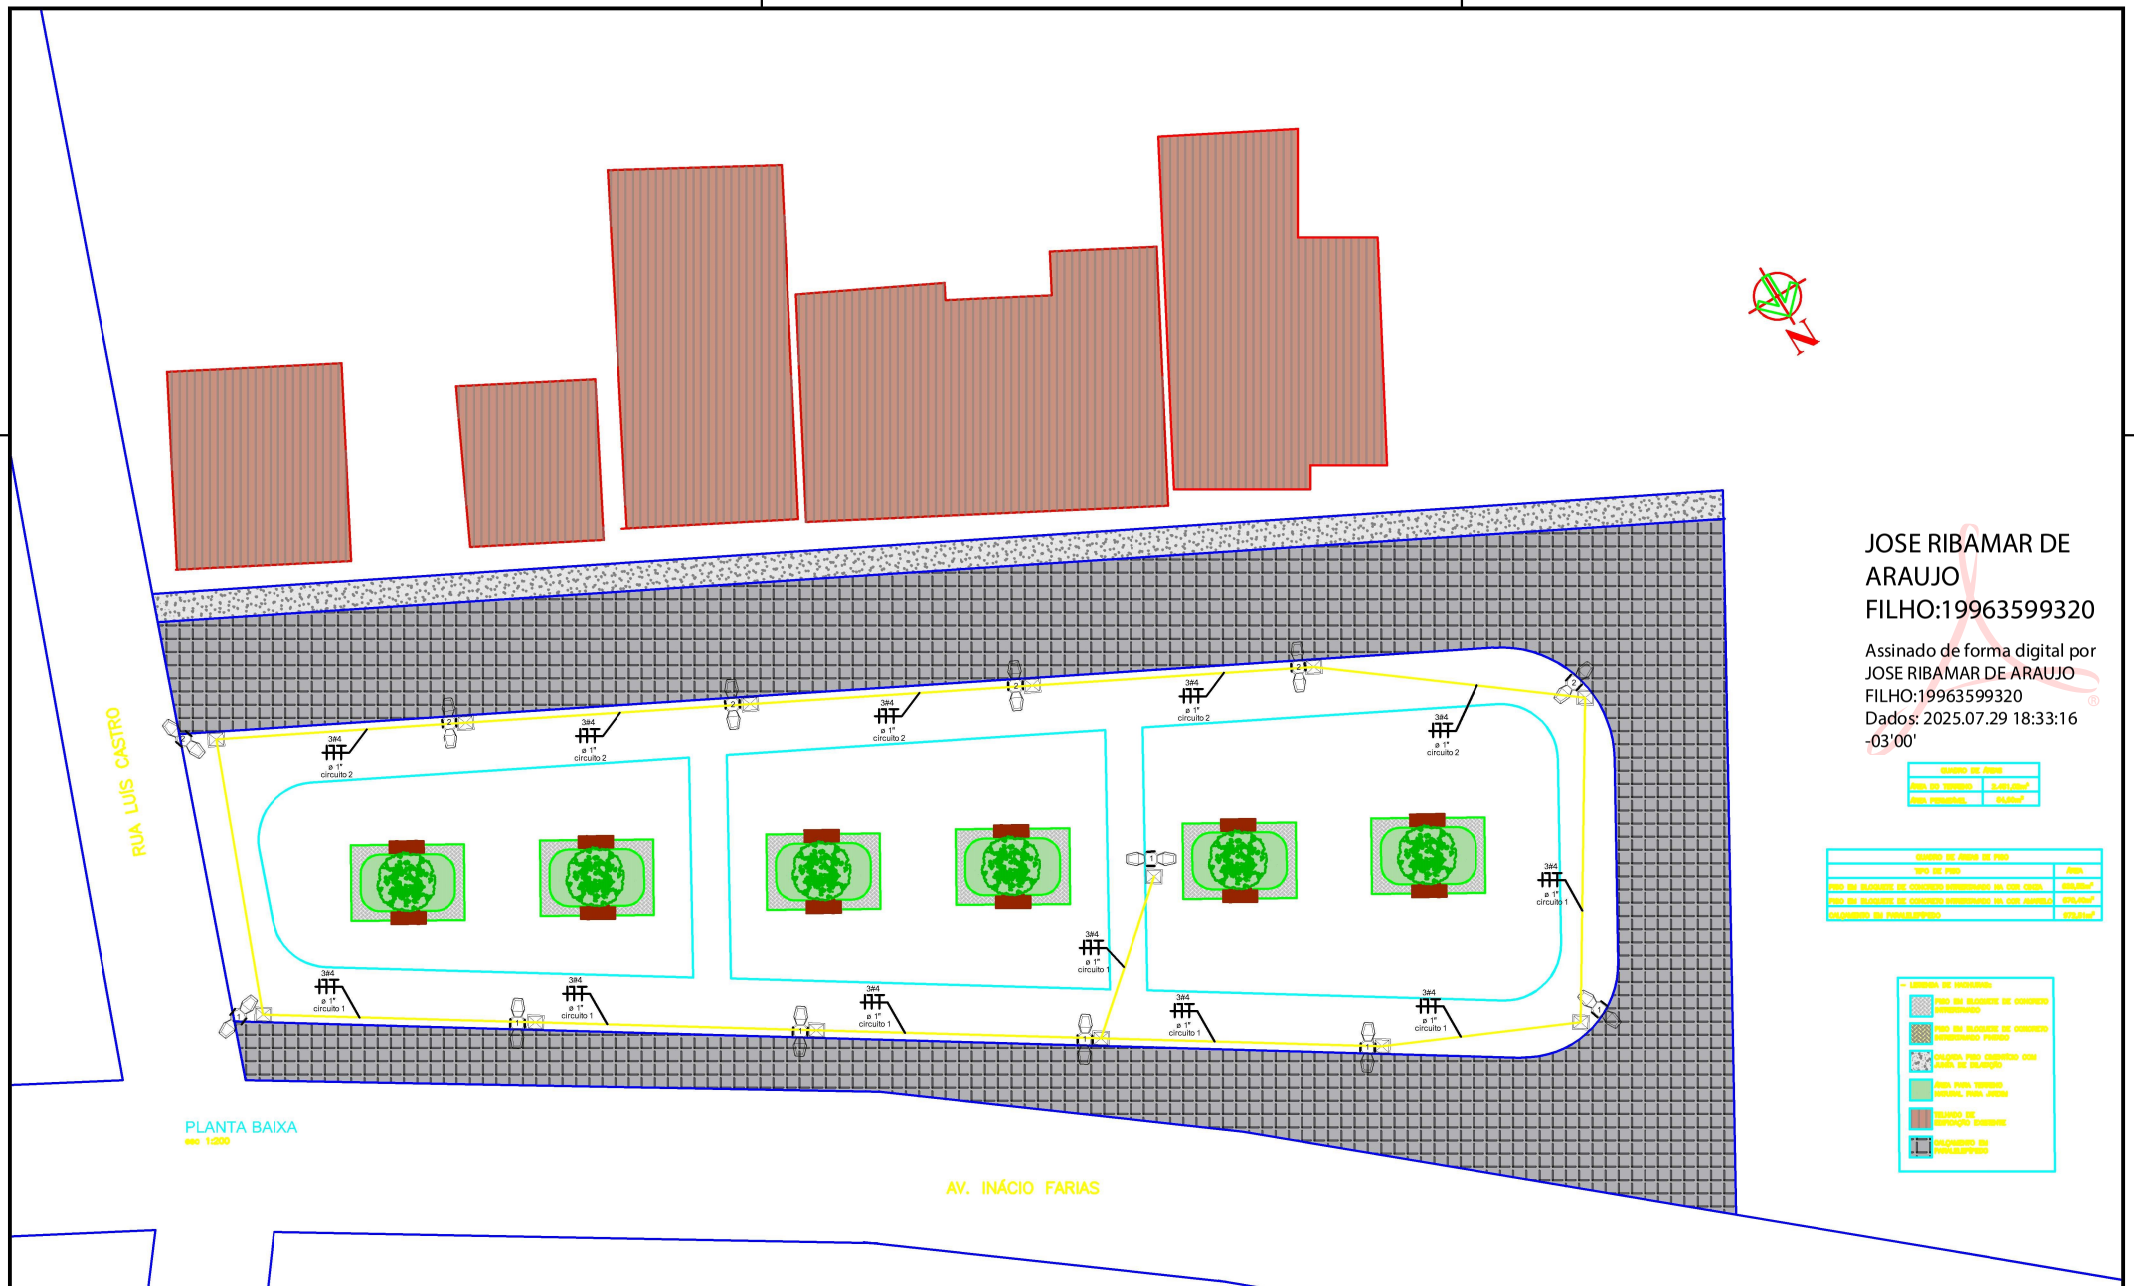

PLANTA BAIXA
esc 1:200

JOSE RIBAMAR DE ARAUJO FILHO:19963599320

Assinado de forma digital por JOSE RIBAMAR DE ARAUJO FILHO:19963599320
Dados: 2025.07.29 18:33:16 -03'00'

QUADRO DE ÁREAS	
ÁREA DO TERRENO	2.401,20m²
ÁREA PERMEÁVEL	64,00m²

QUADRO DE ÁREA DE PISO	
TIPO DE PISO	ÁREA
PISO EM BLOQUETE DE CONCRETO INTERTRAVADO NA COR CINZA	600,00m²
PISO EM BLOQUETE DE CONCRETO INTERTRAVADO NA COR AMARELA	575,00m²
CALÇADO EM PARALELEPÍPEDO	172,00m²

- LEGENDA DE HACHURAS:
  - PISO EM BLOQUETE DE CONCRETO INTERTRAVADO
  - PISO EM BLOQUETE DE CONCRETO INTERTRAVADO PAVIMO
  - CALÇADA PISO EMBRITÃO COM JUNTA DE DILATAÇÃO
  - ÁREA PARA TERRENO NATURAL PARA JARDIM
  - TELHADO DE INTERVENÇÃO ENGENHIE
  - CALÇAMENTO EM PARALELEPÍPEDO

SDE SECRETARIA DO DESENVOLVIMENTO ECONÔMICO R. HEITOR CASTELO BRANCO,2438 CENTRO SUL - TERESINA, PIAUÍ TEL (86)3218-1819/1838 www.sde.pi.gov.br	TÍTULO: PRAÇA PÚBLICA	GOVERNO DO ESTADO DO PIAUÍ SDE - SEC. DO DESENVOLVIMENTO ECONÔMICO		ESCALA: 1/100	FOLHA: 01
	RESP. TÉC.: ASSINATURA	MUNICÍPIO: BATALHA	ENDEREÇO: AV. INÁCIO FARIAS	CONTEÚDO: PLANTA BAIXA	DATA: JULHO/2025	ARQUIVO: 001