




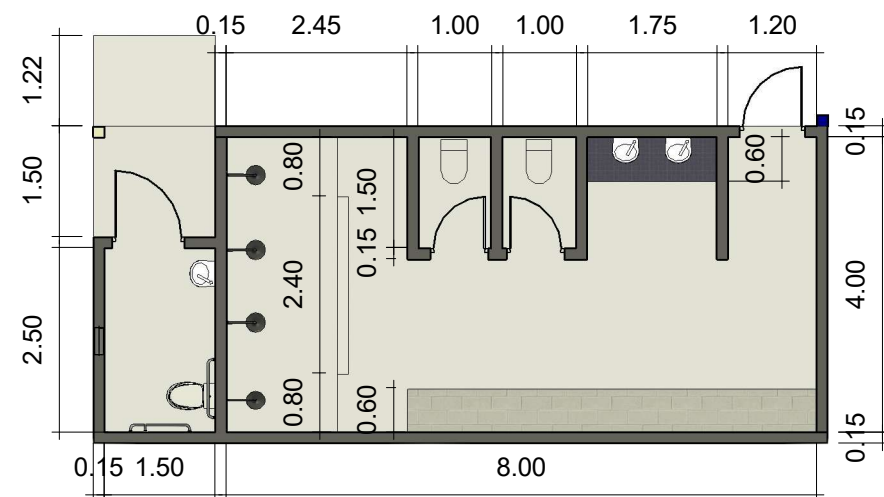


Planta Baixa
1/100

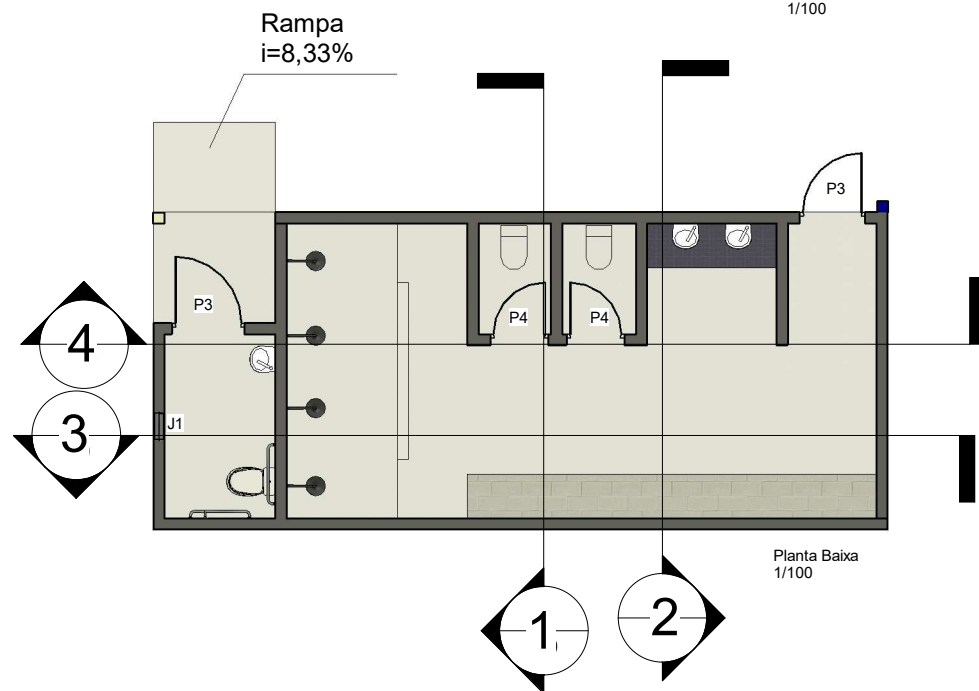


Planta Baixa
1/100

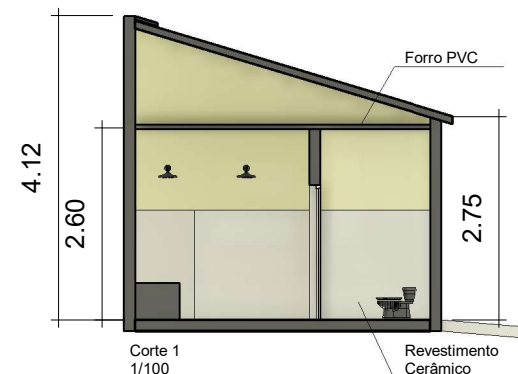

Corte 1
1/100

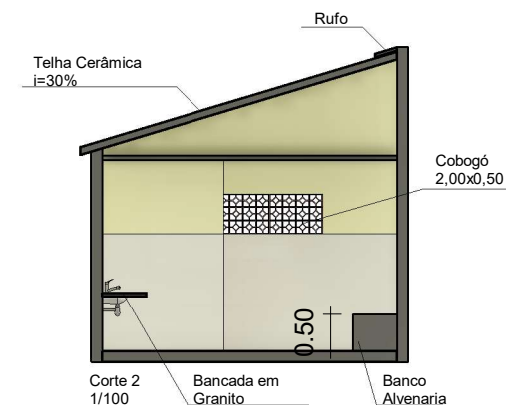


Corte 2
1/100

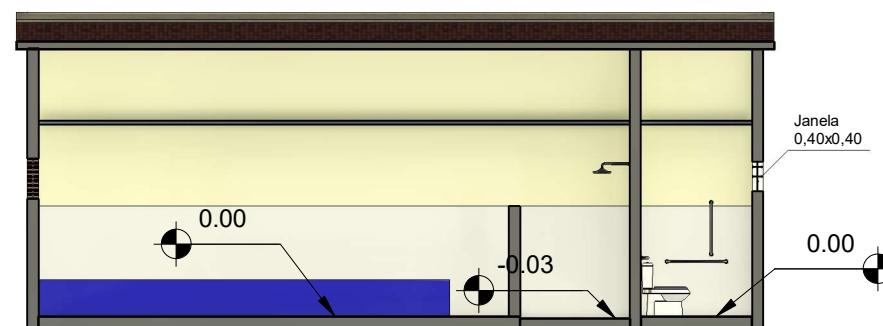

Corte 3
1/100



Corte 4
1/100

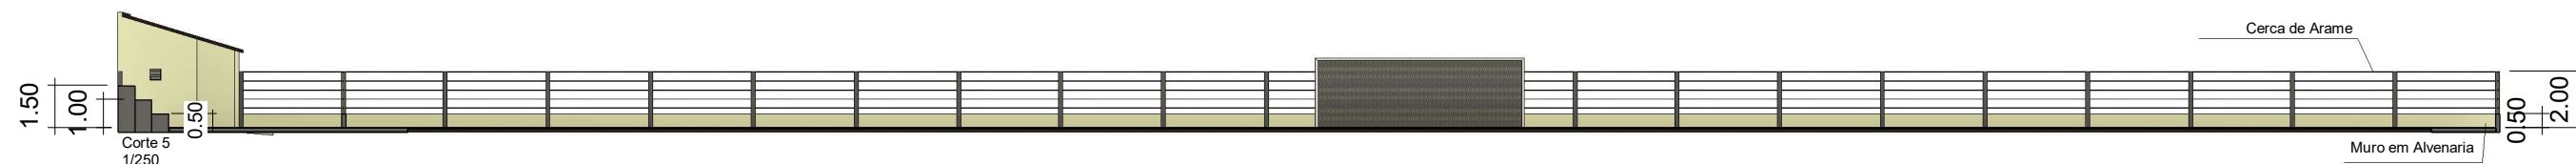

Corte 5
1/250



Corte 6
1/350

SECRETARIA DO DESENVOLVIMENTO ECONÔMICO



TÍTULO:	PROJETO BÁSICO	AUTOR:
DESCRIÇÃO:	Conclusão de Campo Varzea do Povoado Varzea Grande - Canavieira/PI	DATA: 05/2025
CONTEÚDO:	Planta Baixa(Vestiário e BWC) / Cortes	ESCALA:
		PRANCHA: