

Rua Projetada


6,00 m

3,00 m

3,00 m

Pavimentação Paralelepípedo

Meio Fio

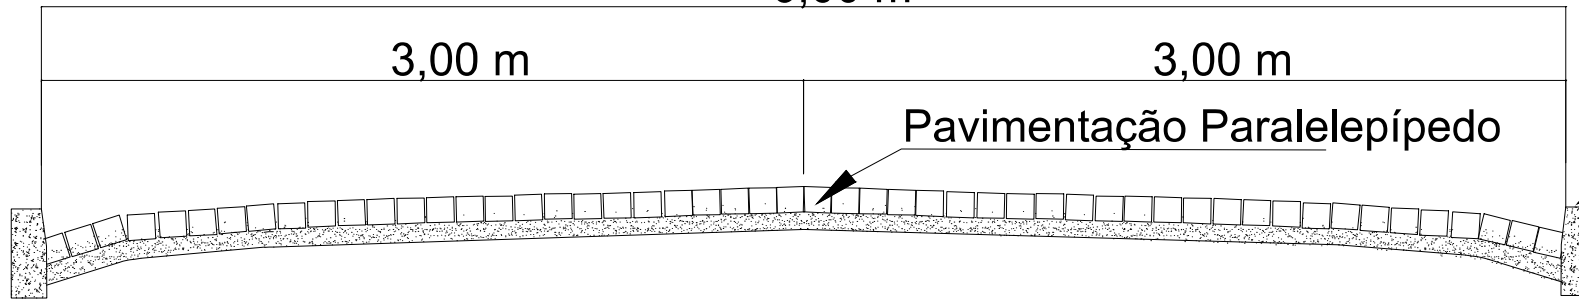

Documento assinado digitalmente
govbr HELDER DA COSTA BORBA
Data: 23/04/2026 14:08:03-0300
Verifique em <https://validar.jf.gov.br>

SDE
SECRETARIA DO DESENVOLVIMENTO ECONÔMICO
R. HÉLITOR CASTELO BRANCO, 2438
CENTRO, S/N - TERESINA - PIAUÍ
TEL (86)3218-1815/1838 www.sde.pi.gov.br

TÍTULO: PAVIMENTAÇÃO EM PARALELÉPÍEDO, NO POVOADO LAGOINHA,
ZONA RURAL DO MUNICÍPIO DE LUZILÂNDIA - PI

RESP. TÉCN.: _____
ASSINATURA

GOVERNO DO ESTADO DO PIAUÍ
SDE - SEC. DO DESENVOLVIMENTO ECONÔMICO

MUNICÍPIO: LUZILÂNDIA - PI LOCALIDADE: POVOADO LAGOINHA CONTEÚDO: CORTE

ESCALA: SEM ESCALA
DATA: ABRIL/2026

FOLHA: 01/01
ARQUIVO: 001