




PAVIMENTAÇÃO EM PARALELEPÍPEDO POV. SAMBAÍBA - MORRO DO CHAPÉU-PI

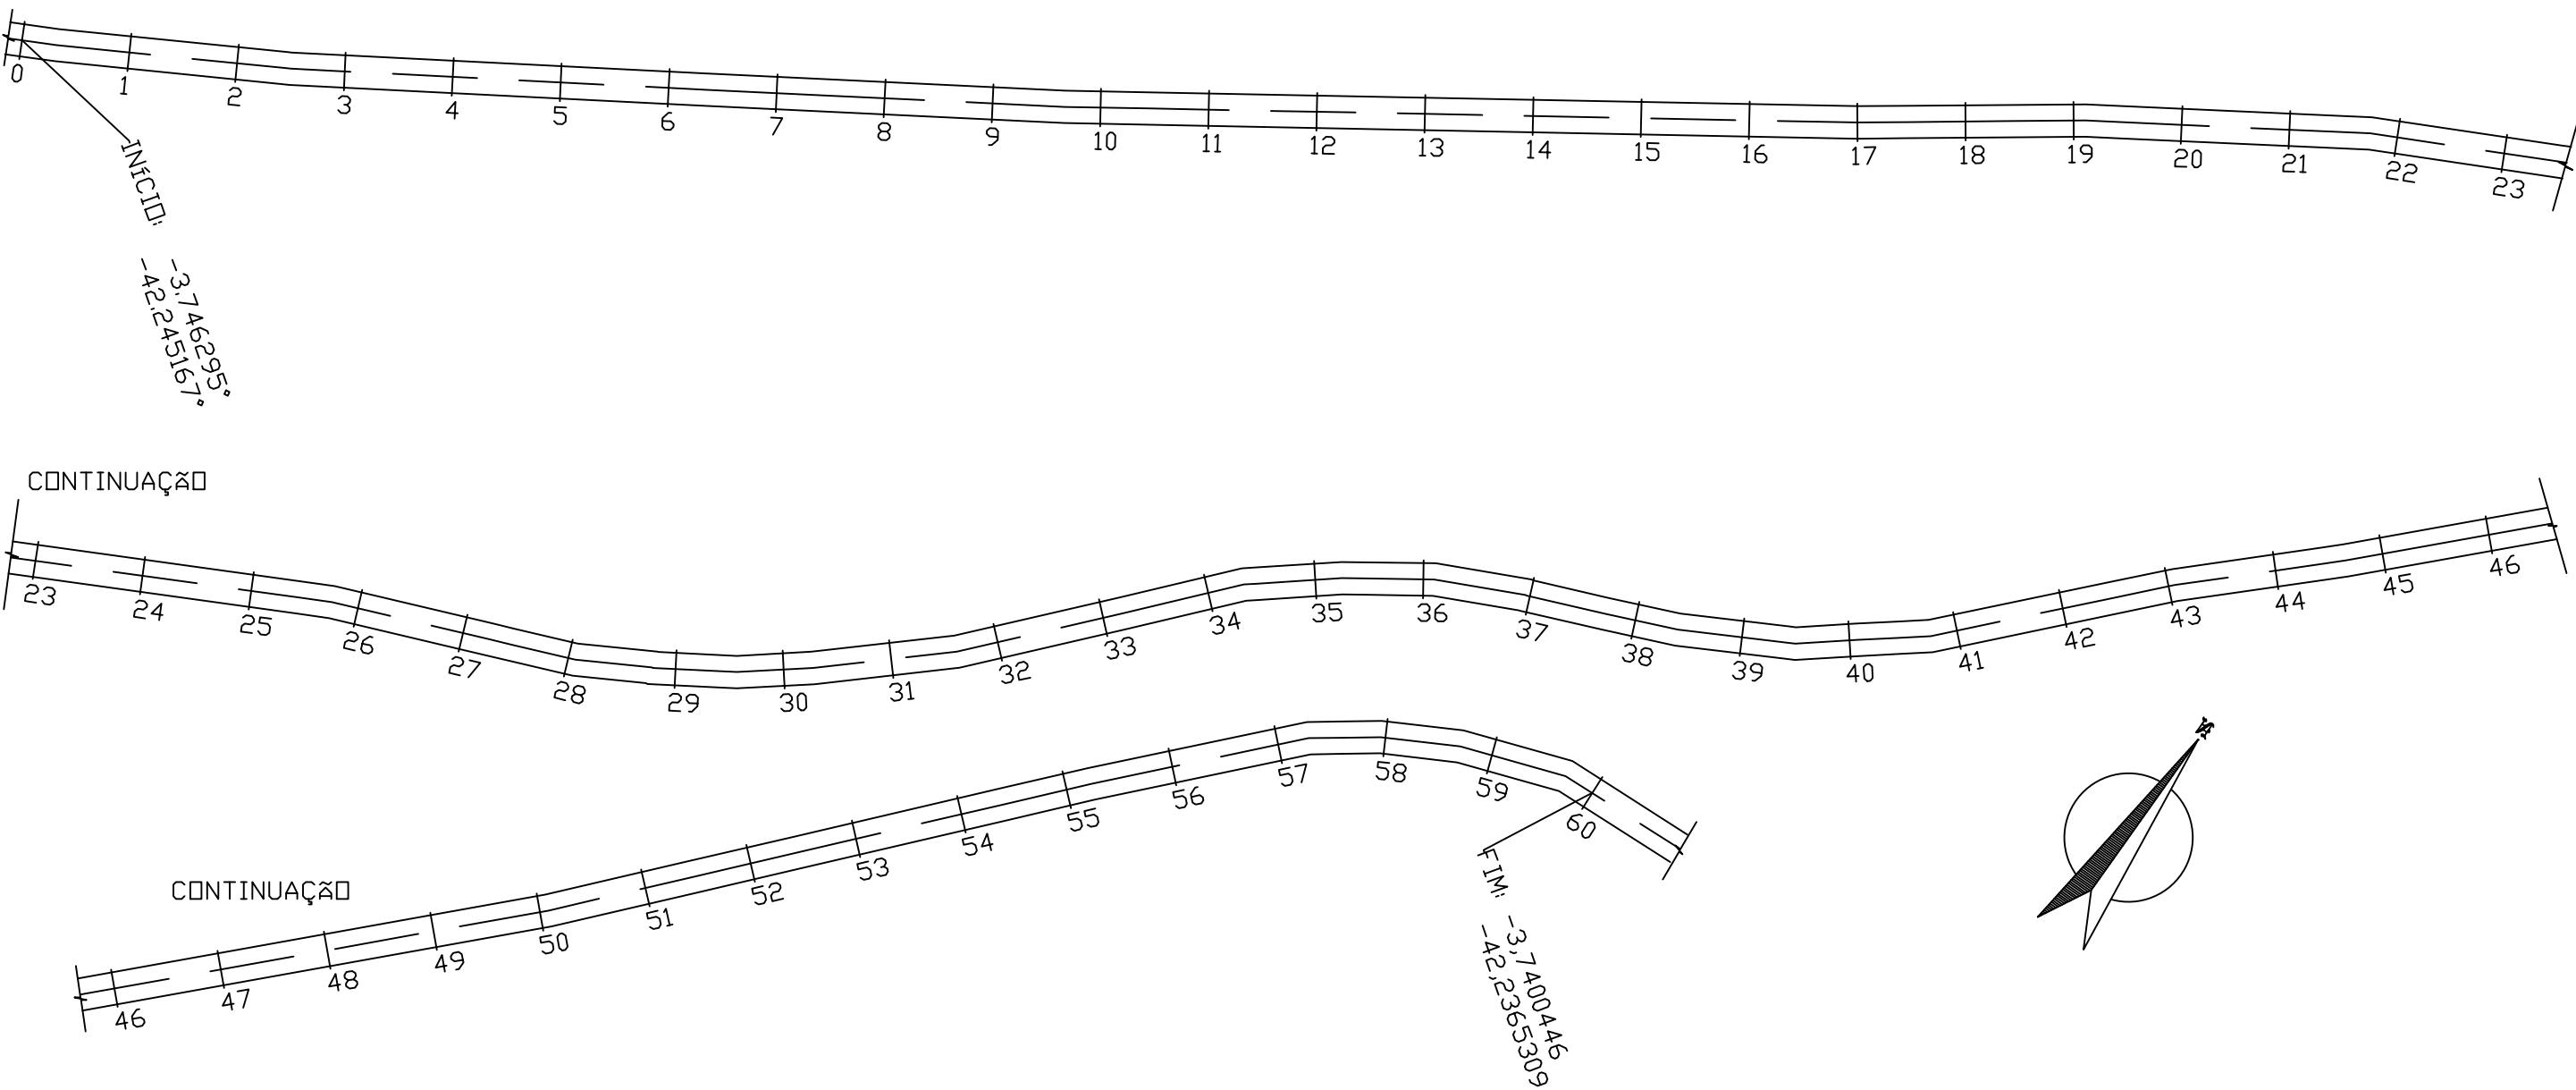

SEÇÃO-TIPO - PAVIMENTAÇÃO EM PARALELEPÍPEDO

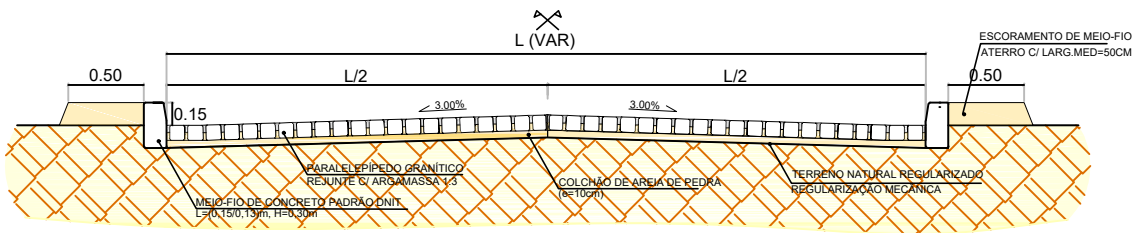

ESCALA _____ SEM ESCALA

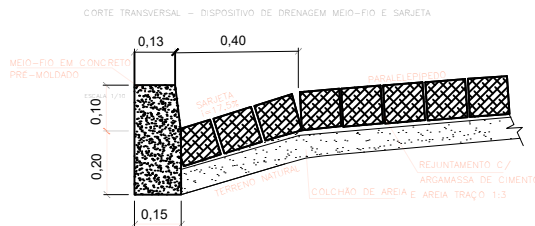

QUADRO RESUMO					
ITEM	LOGRADOURO	EXTENSÃO	LARGURA	ÁREA	LOCAL
1.0	RUA PRINCIPAL	1.200,00 M	6,00 M	7.200 M²	POV. SAMBAÍBA - ZONA RURAL

LEGENDA (PLACAS):

- A-32b PLACA DE PEDESTRE
- R-1 PLACA DE PARE
- PLACA DE IDENTIFICAÇÃO DE RUA

Documento assinado digitalmente
gov.br HELDER DA COSTA BORBA
Data: 13/05/2026 15:28:46-0300
Verifique em <https://validar.iti.gov.br>



TÍTULO:
PAVIMENTAÇÃO EM PARALELEPÍPEDO
RESP. TÉCN.:
ASSINATURA

GOVERNO DO ESTADO DO PIAUÍ
SDE - SEC. DO DESENVOLVIMENTO ECONÔMICO

MUNICÍPIO: MORRO DO CHAPÉU - PI LOCALIDADE: SAMBAÍBA - ZONA RURAL
CONTEÚDO: PLANTA BAIXA IMPLANTAÇÃO
ESCALA: INDICADA
DATA: MAIO / 2026

FOLHA:
01/01