


PAVIMENTAÇÃO POV. CHAPADA DO PINTO

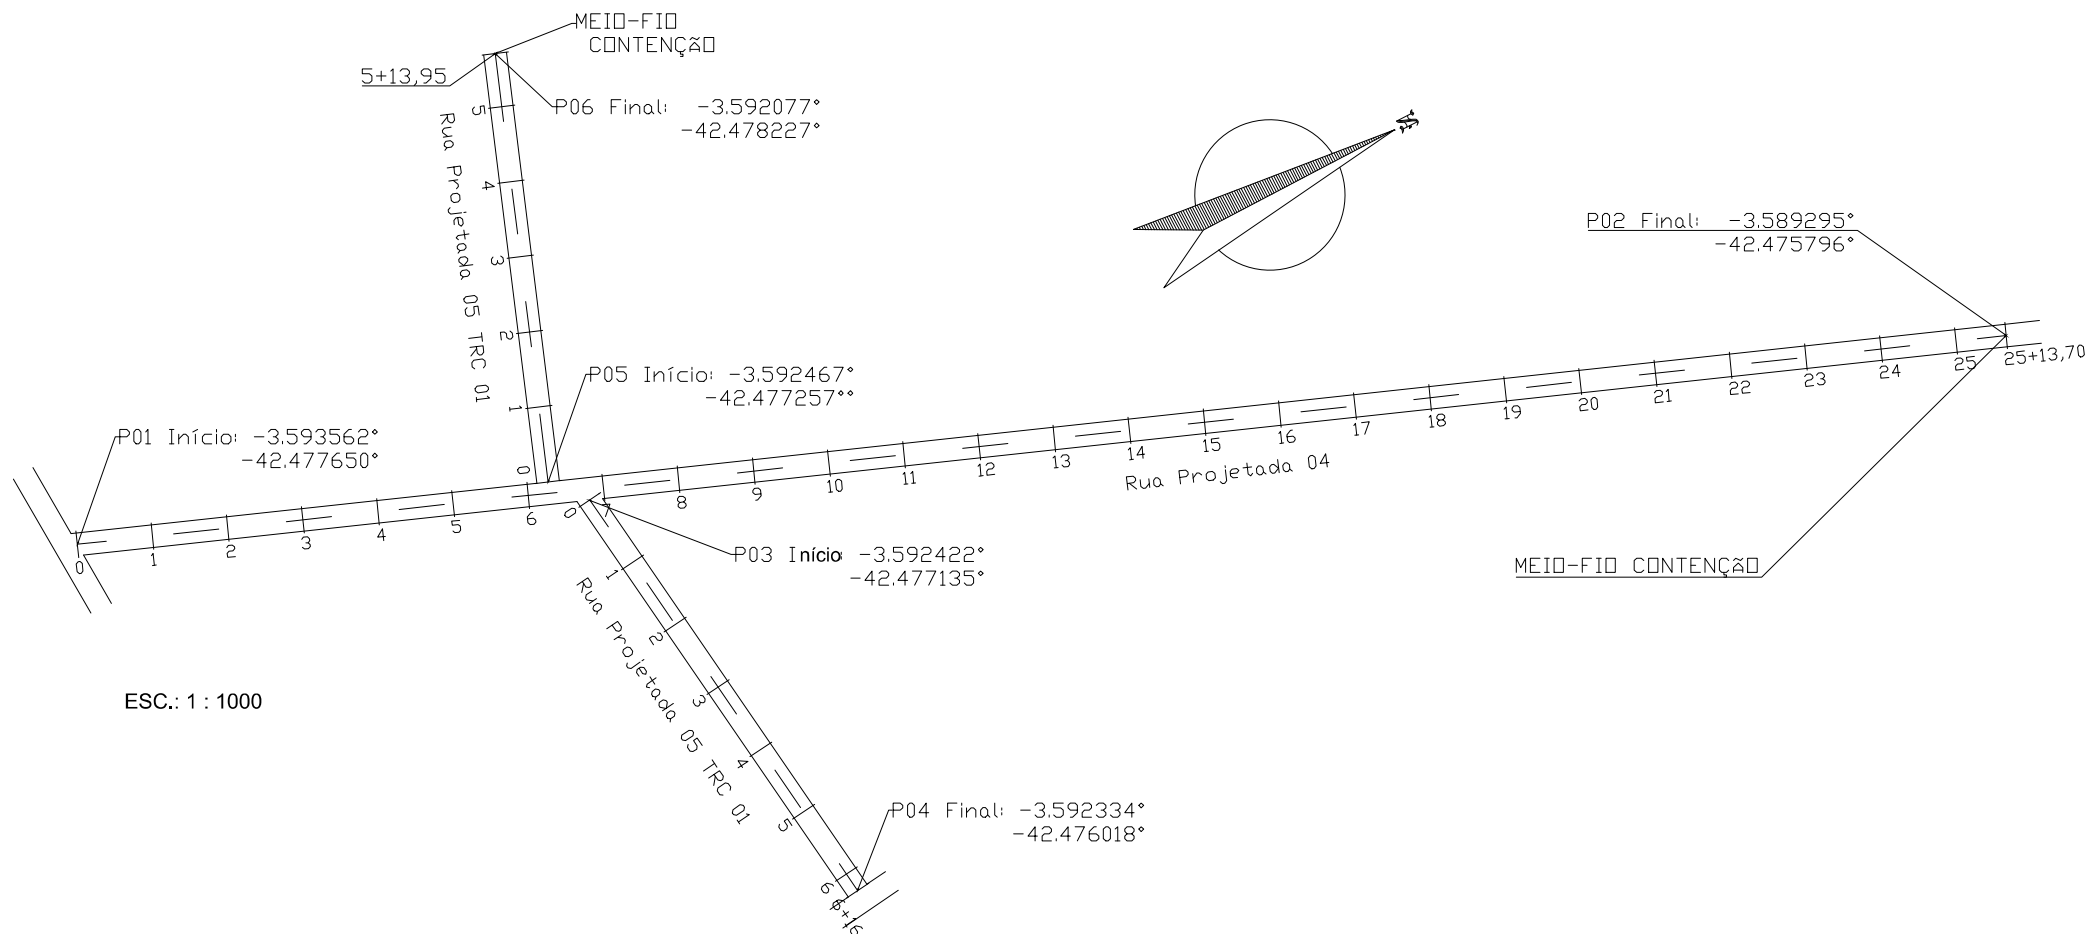


SEÇÃO TIPO PAVIMENTAÇÃO


DET. 01 - TERRENO NATURAL




DET. 02 - REGULARIZAÇÃO DO GREIDE

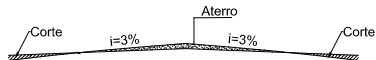


DET. 03 - IMPLANTAÇÃO DE MEIO FIO E COLCHÃO DE AREIA

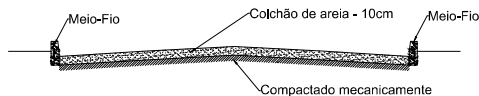

DET. 04 - PAVIMENTAÇÃO - SEÇÃO TIPO

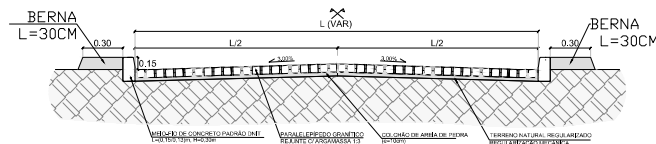


DET. 05 - MEIO-FIO EM CONCRETO PRÉ-MOLDADO

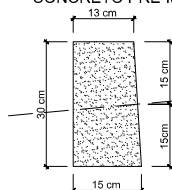

DADOS DO MEIO-FIO:

- COMPRIMENTO=100 cm
- LARGURA = 13cm/15cm
- ALTURA = 30 cm

CANALETA DE MEIO-FIO

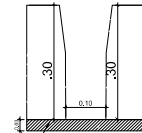


DADOS DA CANALETA

- COMPRIMENTO=100 cm
- LARGURA = 13cm/15cm
- ALTURA = 30 cm

Lastro de concreto magro
espessura 3,00cm

	Orgão:	SECRETARIA DE DESENVOLVIMENTO ECONÔMICO - SDE - PI	
	Serv.:	PAVIMENTAÇÃO EM PARALELEPÍPEDO DE VIAS PÚBLICAS POV. CHAPADA DO PINTO - MUNICÍPIO DE JOCA MARQUES - PI	
	Desenho:	PLANTA BAIXA	
	Data:	JUNHO/2026	01/03
	Escala:	INDICADA	

PAVIMENTAÇÃO POV. TUCUNZAL

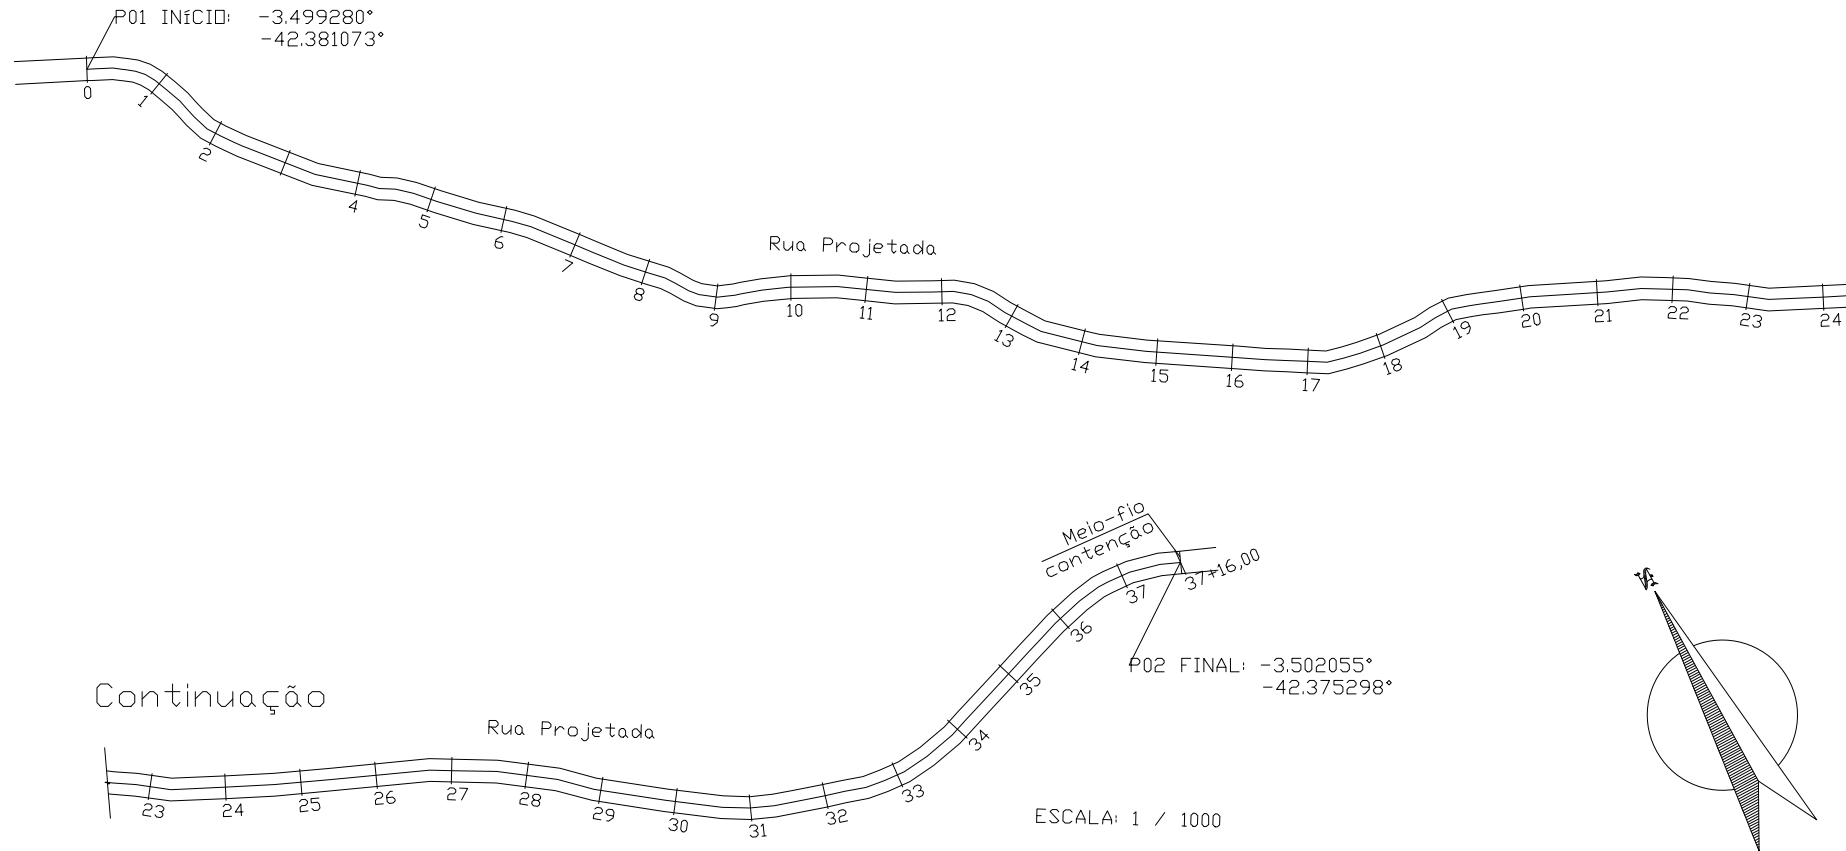


SEÇÃO TIPO PAVIMENTAÇÃO


DET. 01 - TERRENO NATURAL




DET. 02 - REGULARIZAÇÃO DO GREIDE

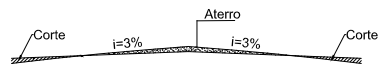


DET. 03 - IMPLANTAÇÃO DE MEIO FIO E COLCHÃO DE AREIA

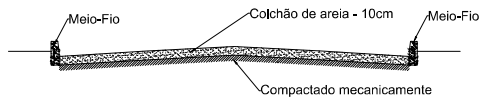

DET. 04 - PAVIMENTAÇÃO - SEÇÃO TIPO

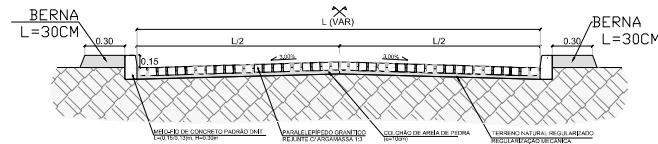


DET. 05 - MEIO-FIO EM CONCRETO PRÉ-MOLDADO

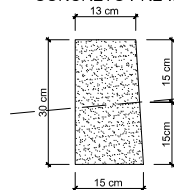

DADOS DO MEIO-FIO:

- COMPRIMENTO=100 cm
- LARGURA = 13cm/15cm
- ALTURA = 30 cm

CANALETA DE MEIO-FIO

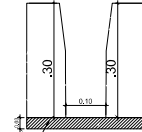



DADOS DA CANALETA

- COMPRIMENTO=100 cm
- LARGURA = 13cm/15cm
- ALTURA = 30 cm





Lastro de concreto magro
espessura 3,00cm

	Orgão:	SECRETARIA DE DESENVOLVIMENTO ECONÔMICO - SDE - PI		
	Serv.:	PAVIMENTAÇÃO EM PARALELEPÍPEDO DE VIAS PÚBLICAS POV. TUCUNZAL - MUNICÍPIO DE JOCA MARQUES - PI		
	Desenho:	PLANTA BAIXA		
	Data:	JUNHO/2026	Escala:	INDICADA
			Prancha:	02/03

PAVIMENTAÇÃO POV. BEM-TE-VI

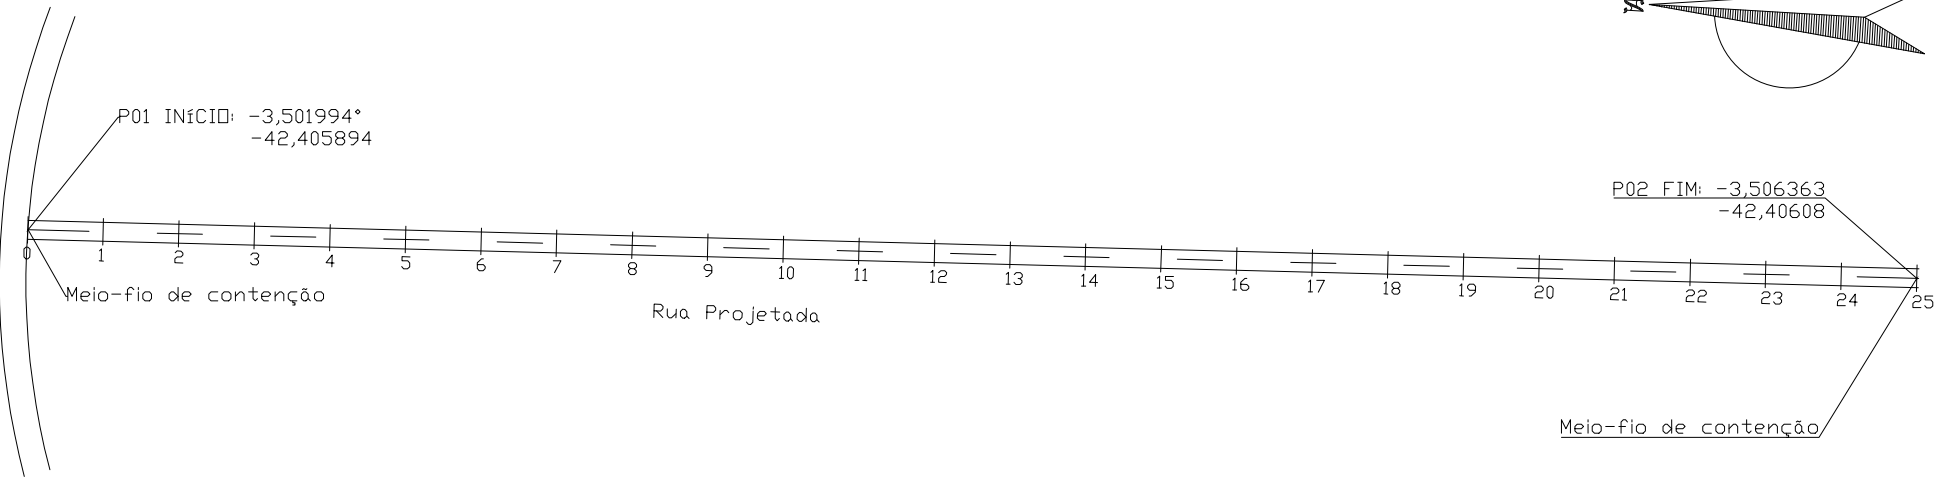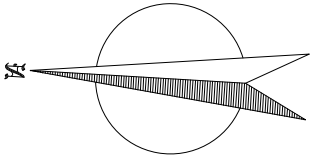

SEÇÃO TIPO PAVIMENTAÇÃO

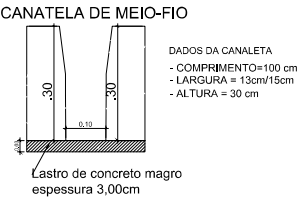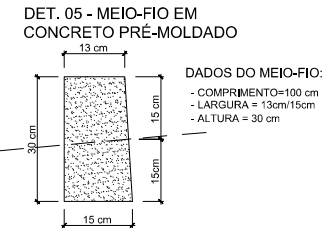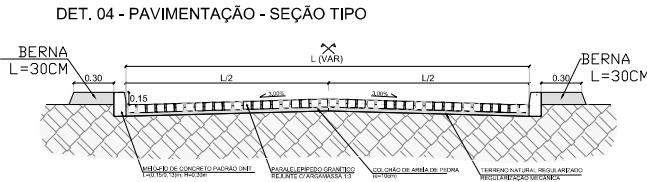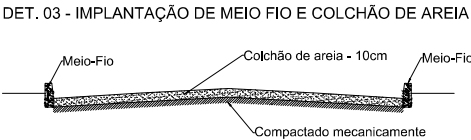

Documento assinado digitalmente
ISAAC OSORIO DUTRA DO VALLE
Data: 26/06/2026 11:43:25-0300
Verifique em <https://validar.sil.gov.br>

	Órgão: SECRETARIA DE DESENVOLVIMENTO ECONÔMICO - SDE - PI		
	Serviço: PAVIMENTAÇÃO EM PARALELEPÍPEDO DE VIAS PÚBLICAS POV. BEM-TE-VI - MUNICÍPIO DE JOCA MARQUES - PI		
	Desenho: PLANTA BAIXA		
	Data: JUNHO/2026	Escala: INDICADA	Prancha: 03/03