
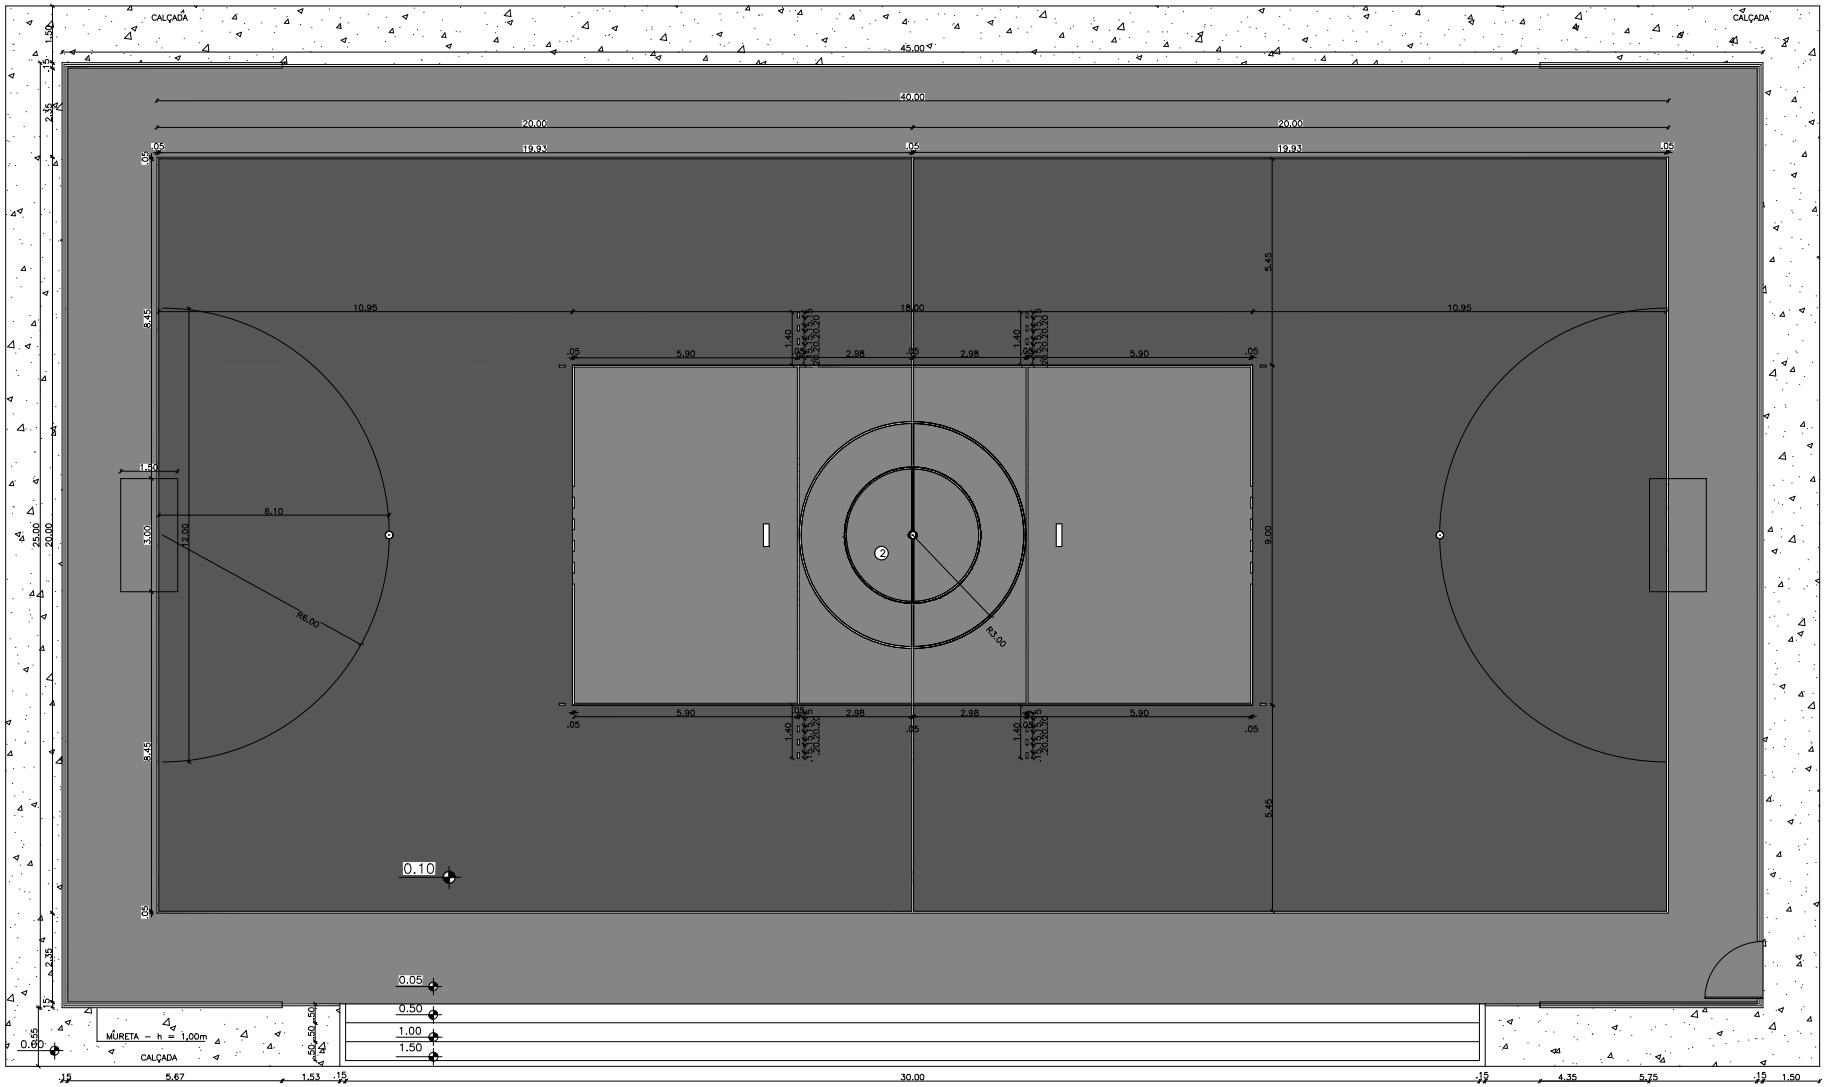



PLANTA BAIXA
ESCALA_____1/100

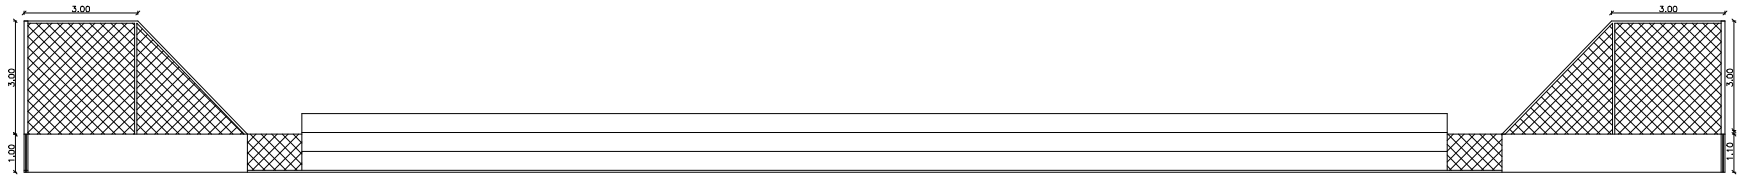


VISTA
ESCALA_____1/100

SDE
SECRETARIA DO DESENVOLVIMENTO ECONÔMICO
R. HEITOR CASTELO BRANCO,2438
CENTRO SUL - TERESINA - PIAUÍ
TEL (86)3218-1819/1838 www.sde.pi.gov.br

TÍTULO:
QUADRA ESPORTIVA

RESP. TÉC.

gov.br Documento assinado digitalmente
ISAAC OSORIO DUTRA DO VALLE
Data:26/03/2026 14:29:03-0300
Verifique em https://validar.iti.gov.br

GOVERNO DO ESTADO DO PIAUÍ
SDE - SEC. DO DESENVOLVIMENTO ECONÔMICO

MUNICÍPIO: LOCALIDADE:

CONTEÚDO:
PLANTAS E VISTAS

ESCALA:
INDICADA

DATA:
JANEIRO/2026

FOLHA:
01