



MACROLOCALIZAÇÃO



LEGENDA

- CERCA
- MURO
- RUAS

CARIMBO

Cleomenilson Silva Damasceno
Engº Agrimensor
CREA: 190713315-1

LEVANTAMENTO PLANIALTIMÉTRICO

PROPRIEDADE:

UNIVERSIDADE ESTADUAL DO PIAUÍ

PROPRIETÁRIO (A):
Fundação Universidade Estadual
do Piauí - FUESPI

MUNICÍPIO: CAMPO MAIOR - PI


COMARCA: CAMPO MAIOR-PI

ÁREA: 81.694,58 m²

DATA: JUN/2024

PERÍMETRO: 1.130,08 m

ESCALA: 1 / 2.000

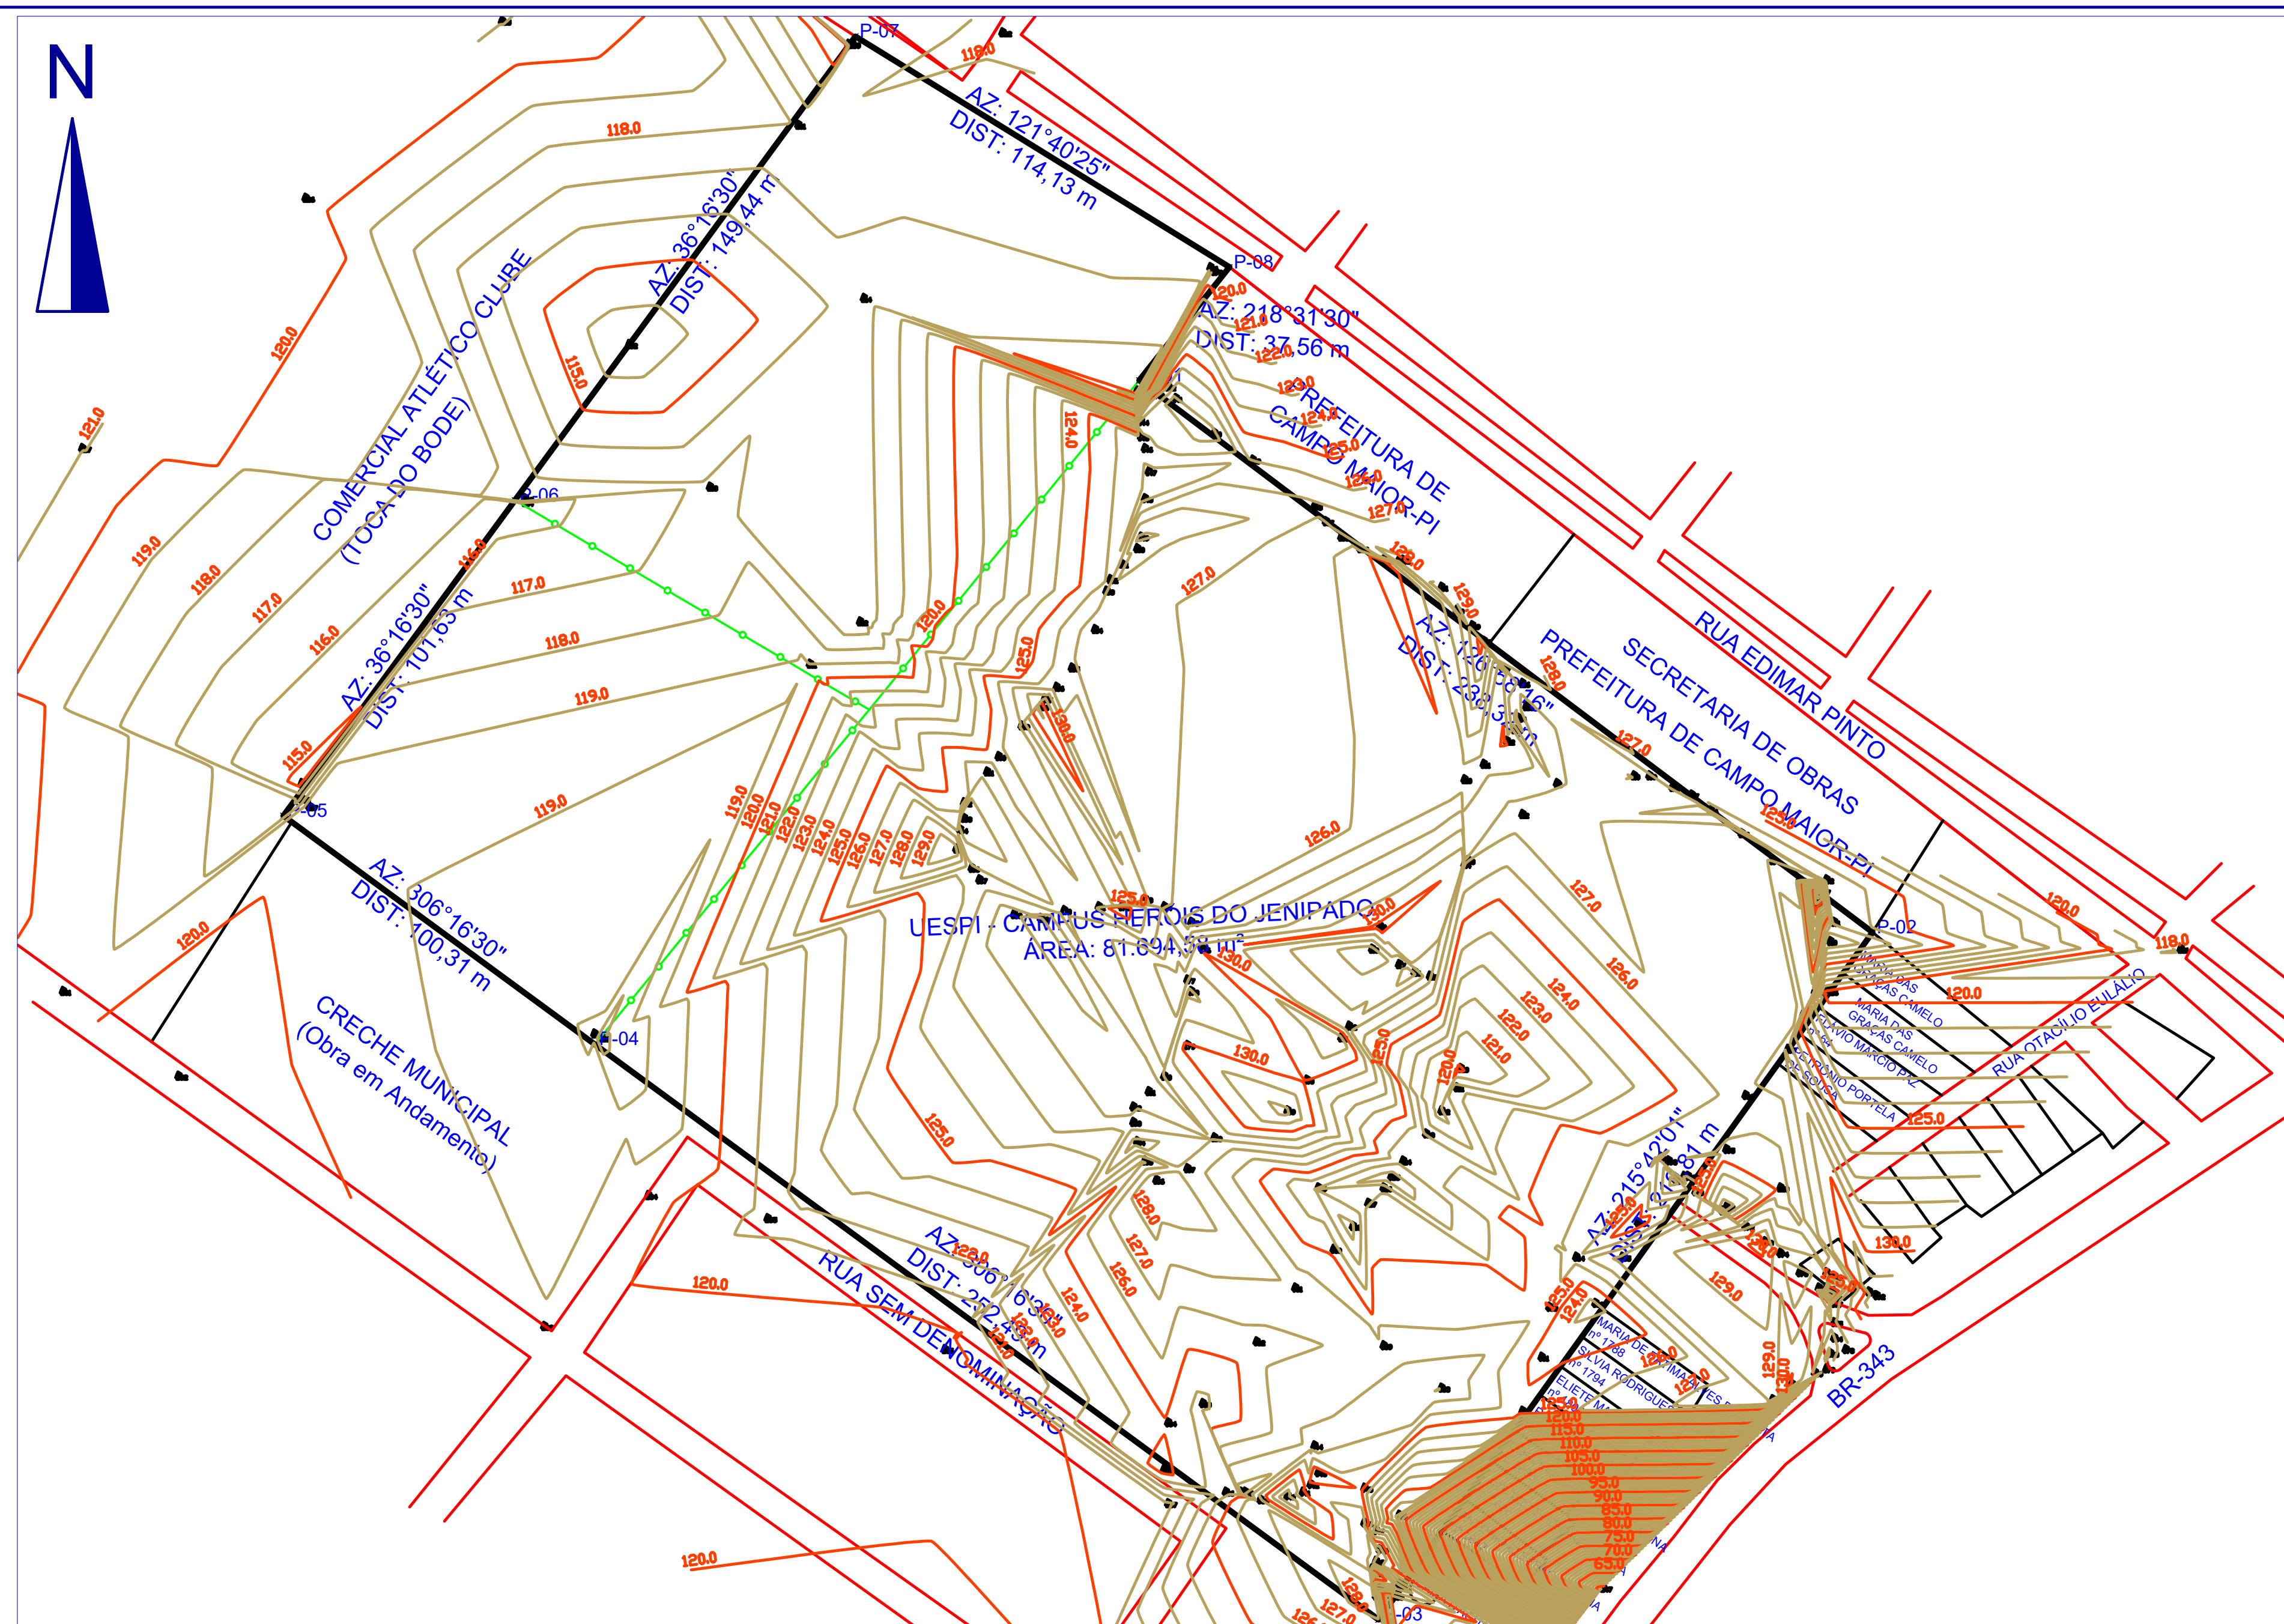

PERÍMETRO DA POLIGONAL

ALINHAMENTO	AZIMUTE	DISTÂNCIA
01 - 02	126°58'16"	238,32 m
02 - 03	215°42'01"	219,81 m
03 - 04	306°16'30"	252,49 m
04 - 05	306°16'30"	100,31 m
05 - 06	36°16'30"	101,63 m
06 - 07	36°16'30"	149,44 m
07 - 08	121°40'25"	114,13 m

COORDENADAS

PONTO	E	N
01	812.153,30 m	9.464.811,09 m
02	812.343,71 m	9.464.667,76 m
03	812.215,44 m	9.464.489,25 m
04	812.011,89 m	9.464.638,64 m
05	811.931,02 m	9.464.697,99 m
06	811.991,14 m	9.464.779,92 m
07	812.079,56 m	9.464.900,40 m