


A

A

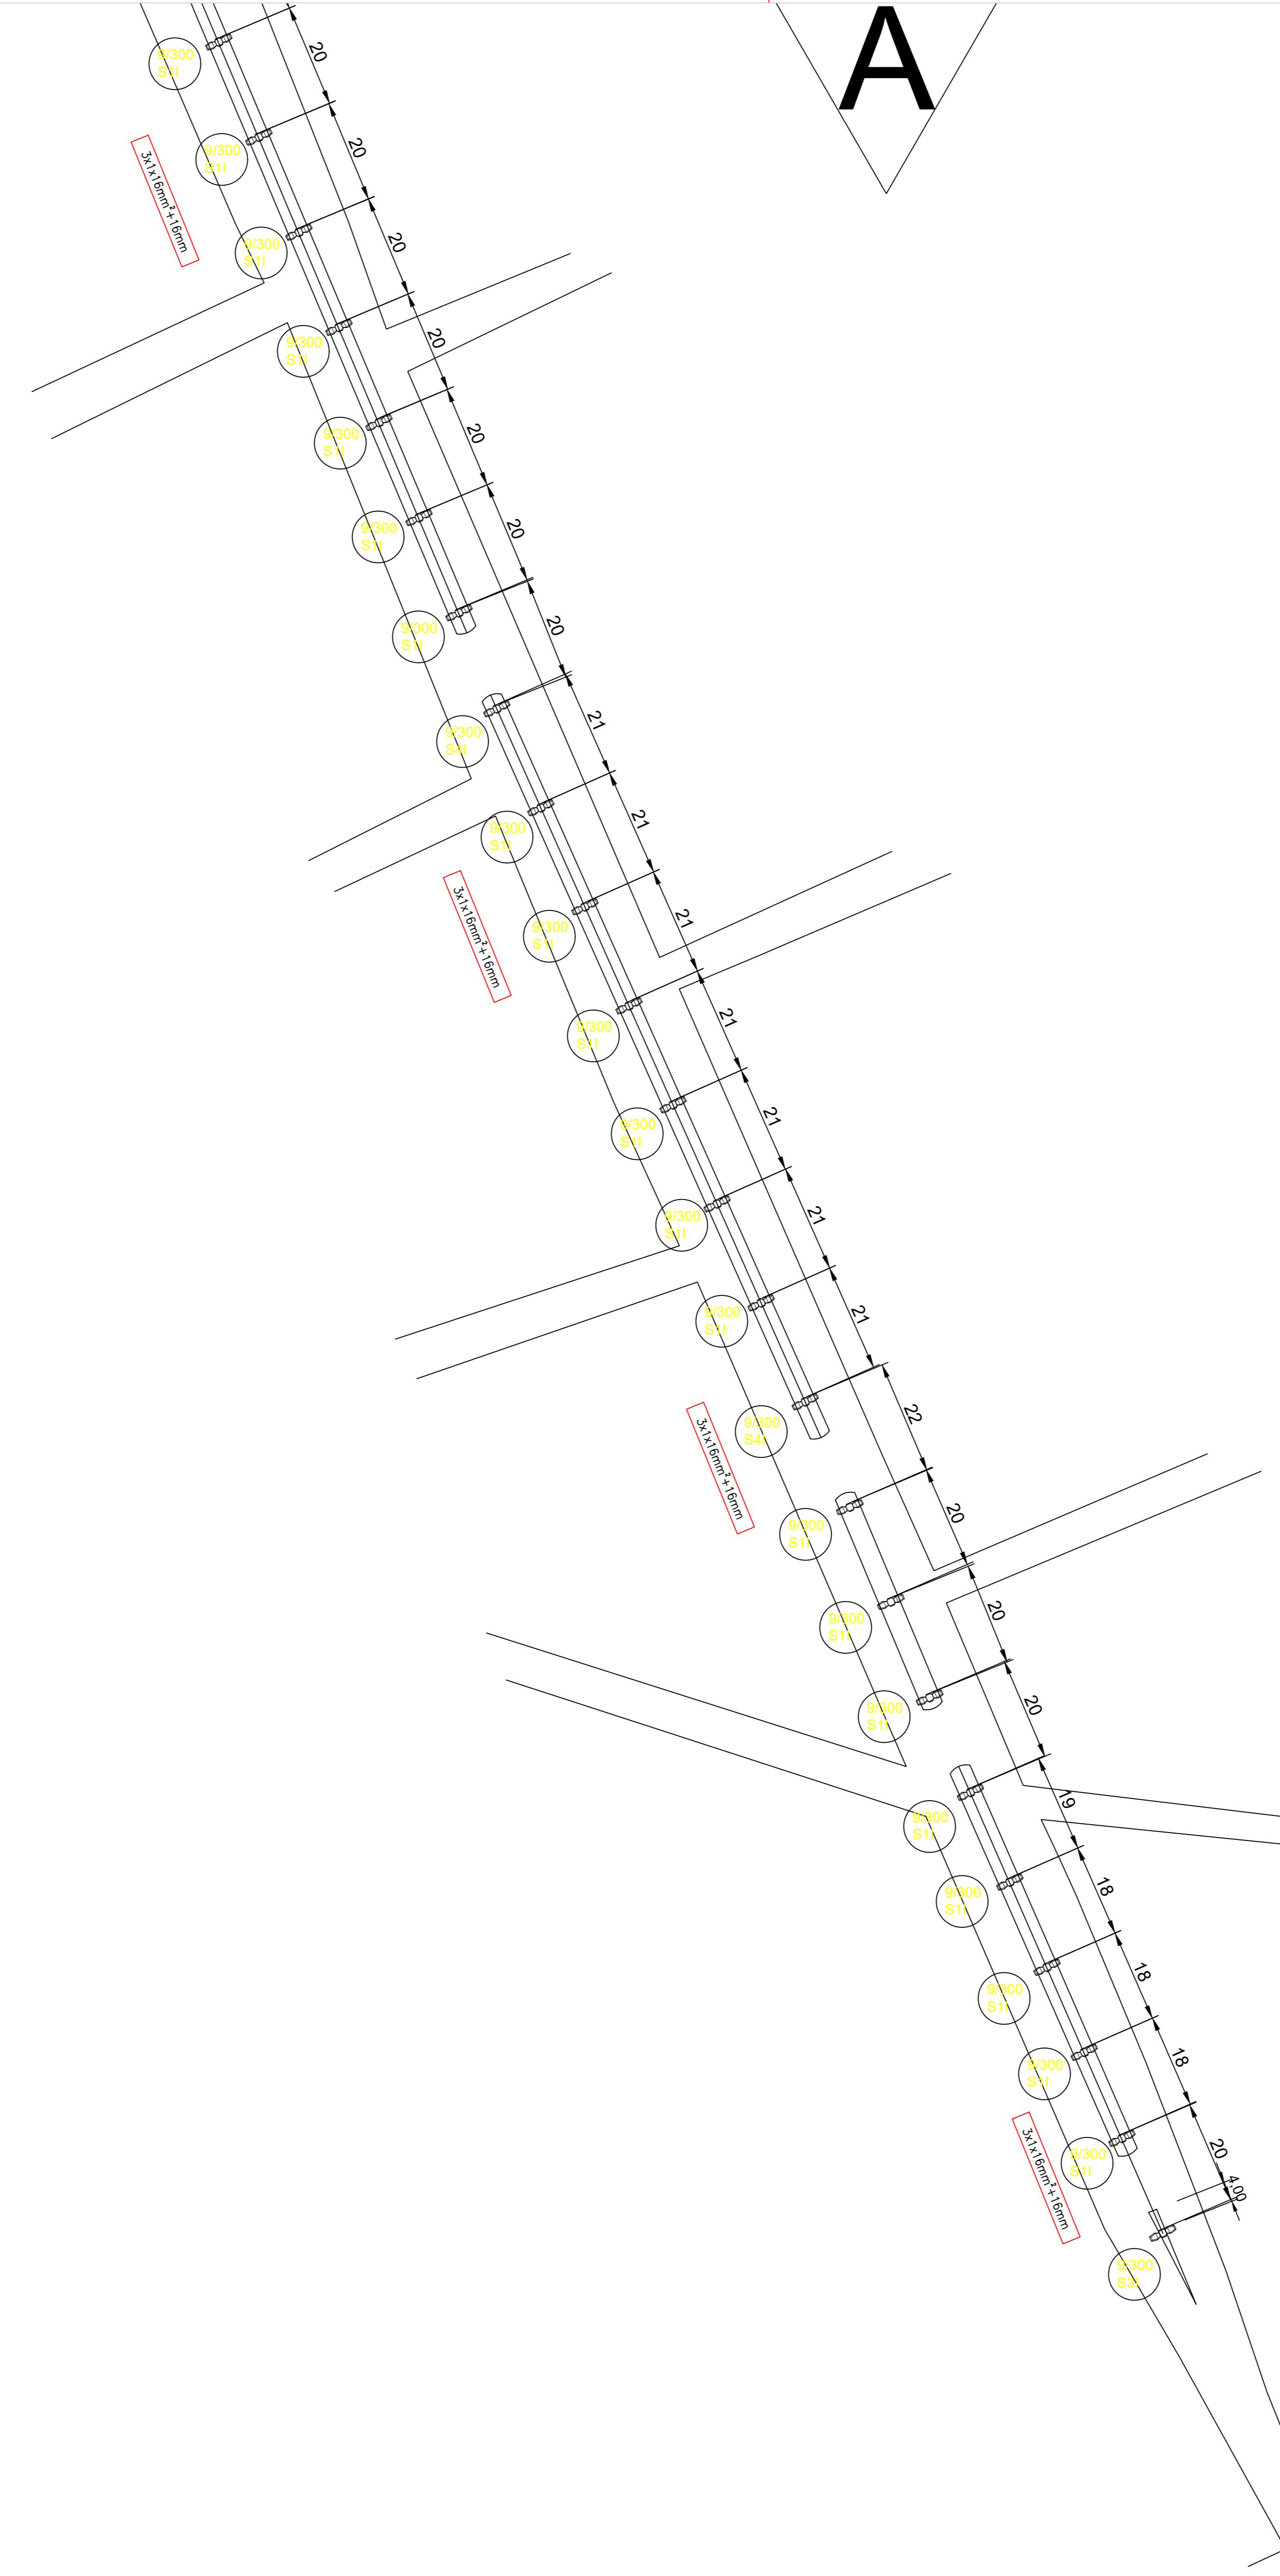


SECRETARIA DE DESENVOLVIMENTO ECONÔMICO E TECNOLÓGICO – SDE

RODOVIA: PI 214 – AV. MANOEL LAGES REBOL
MUNICÍPIO: MORRO DO CHAPEU DO PIAUÍ – PI
TRECHO: ZONA URBANA
EXTENSÃO: 1700

PROJETO DE ILUMINAÇÃO PÚBLICA – PLANTA DE SITUAÇÃO

GOVERNO DO
PIAUI
AQUI TEM TRABALHO.
AQUI TEM FUTURO.CÓDIGO:
Nº:
LOC.FOLHA:
FL – 01

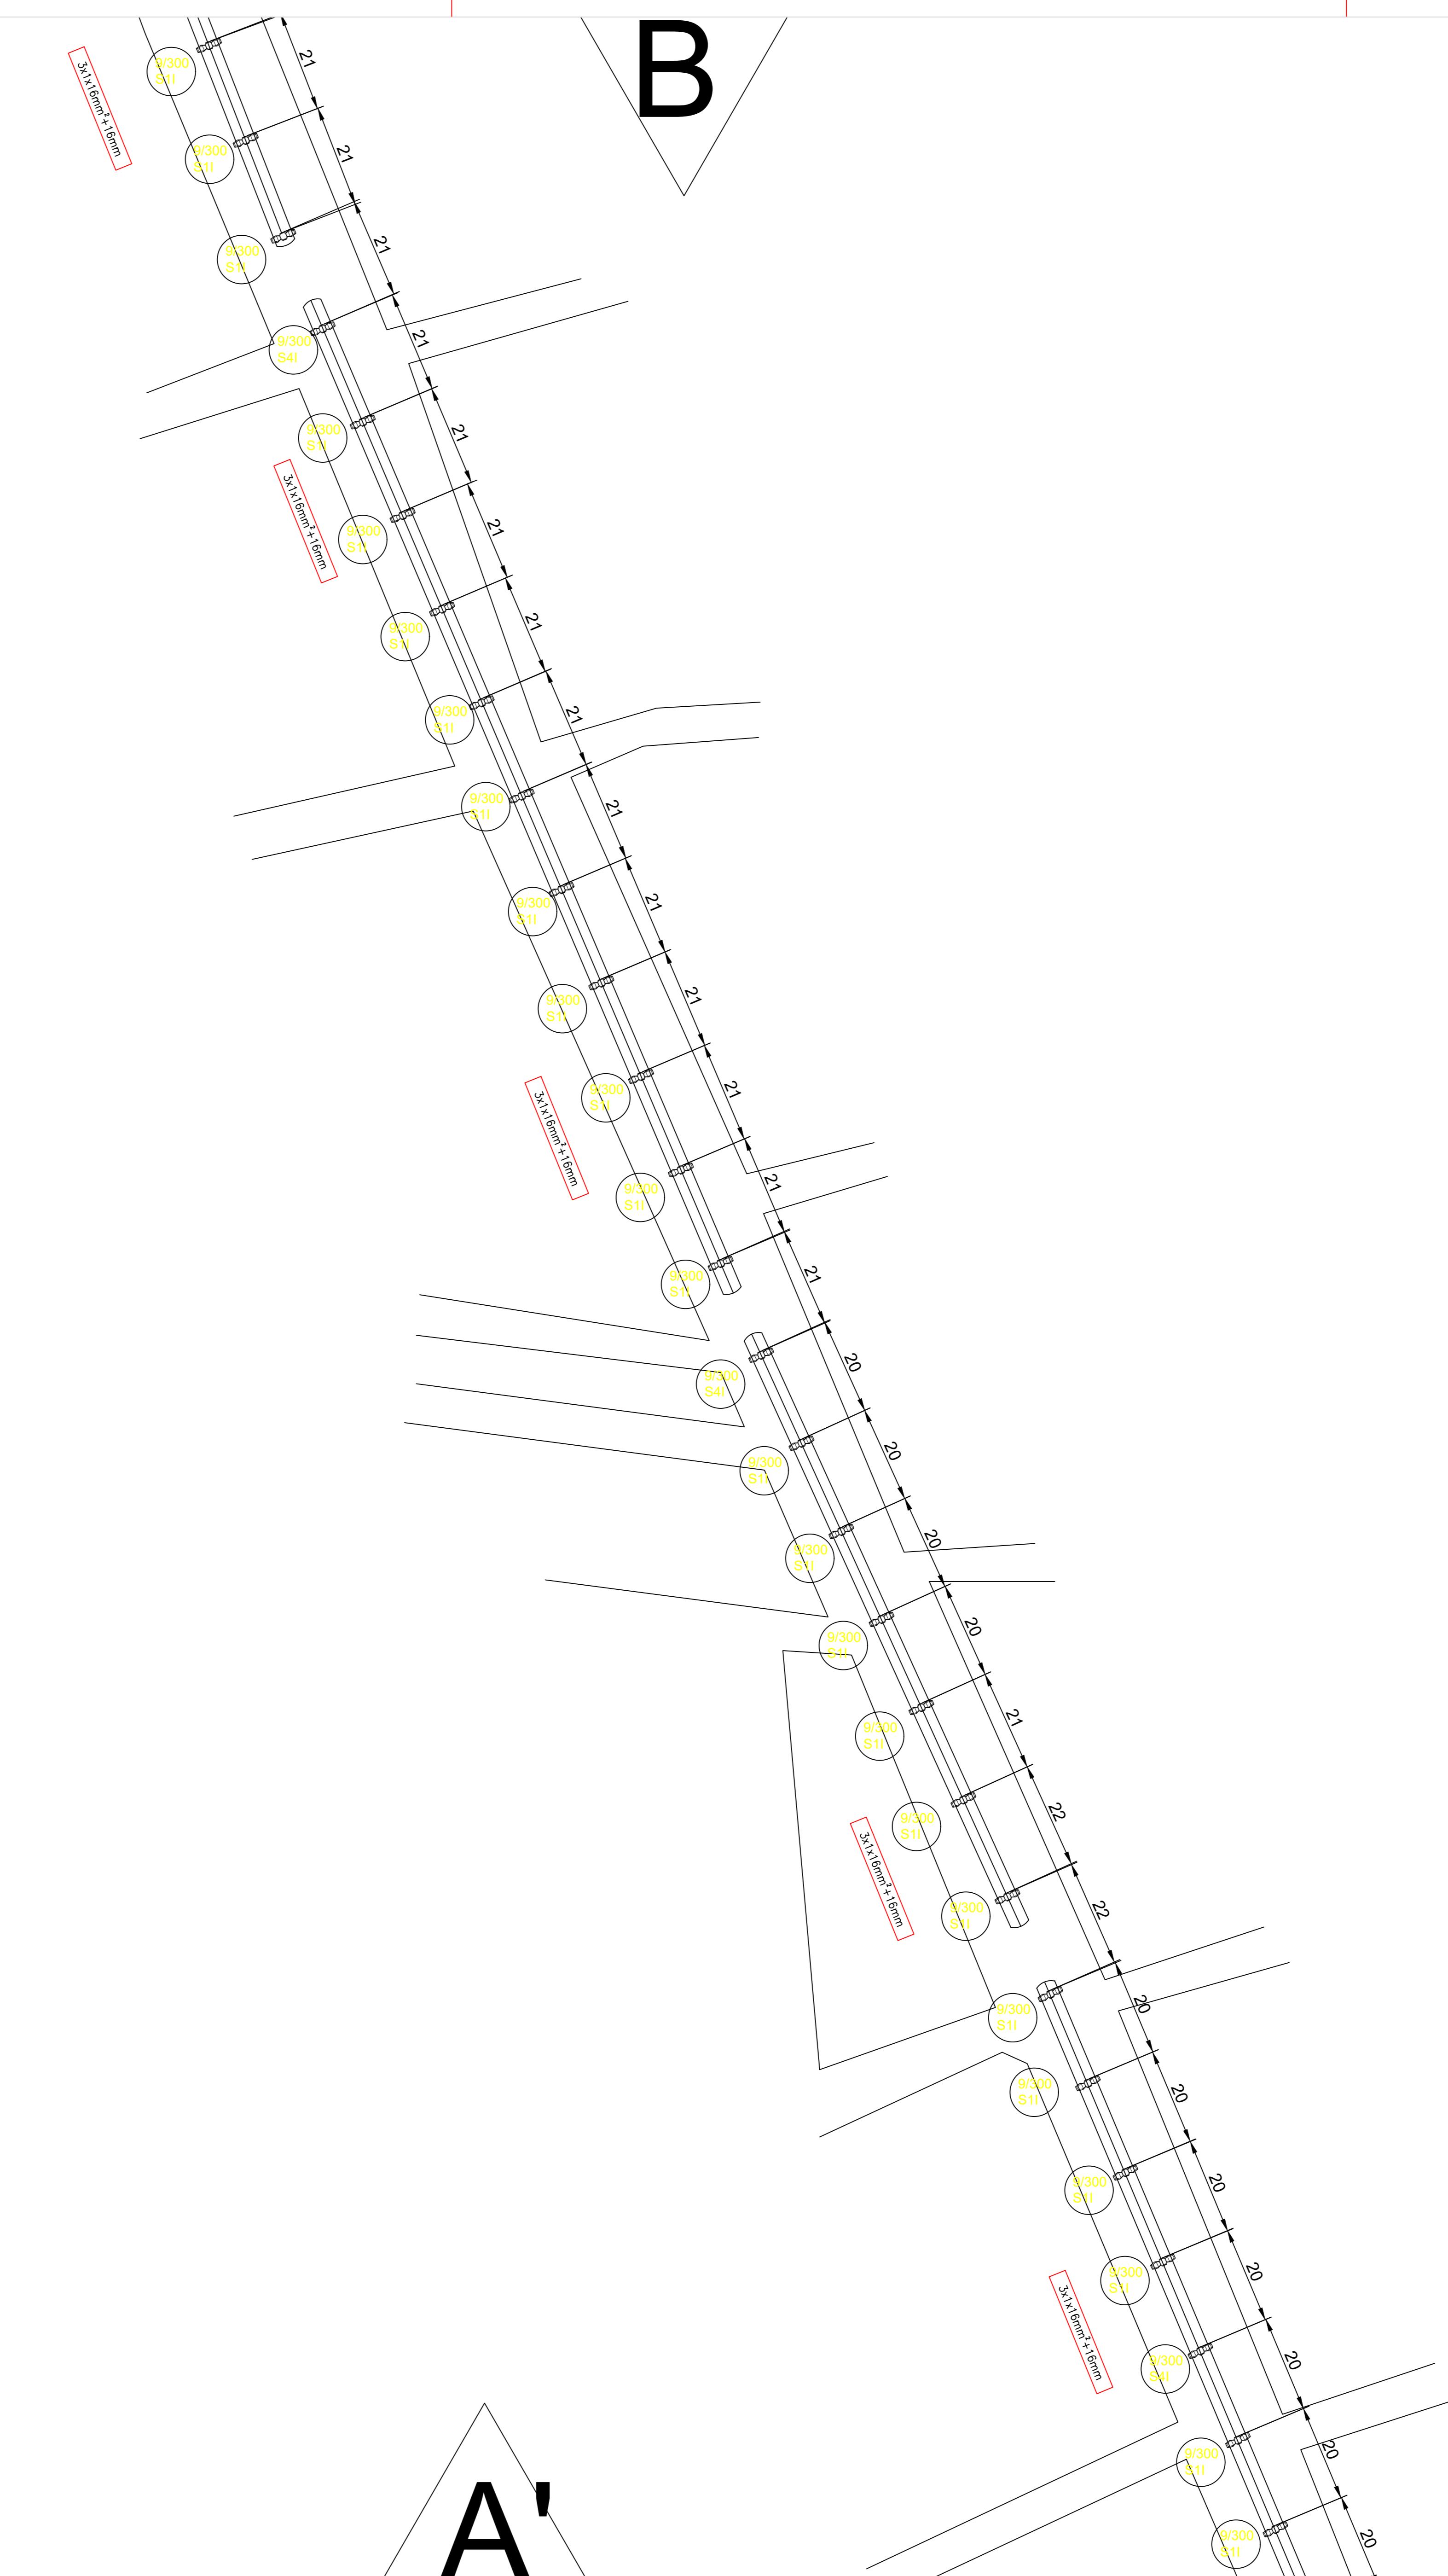B**B****A'****A'**

SECRETARIA DE DESENVOLVIMENTO ECONÔMICO E TECNOLÓGICO - SDE



RODOVIA: PI 214 - AV. MANOEL LAGES REBOL
MUNICÍPIO: MORRO DO CHAPEU DO PIAUÍ - PI
TRECHO: ZONA URBANA
EXTENSÃO: 1700

PROJETO DE ILUMINAÇÃO PÚBLICA - PLANTA DE SITUAÇÃO

CÓDIGO:
Nº:
LOC.


FOLHA:
FL - 02

C

C

B'

B'

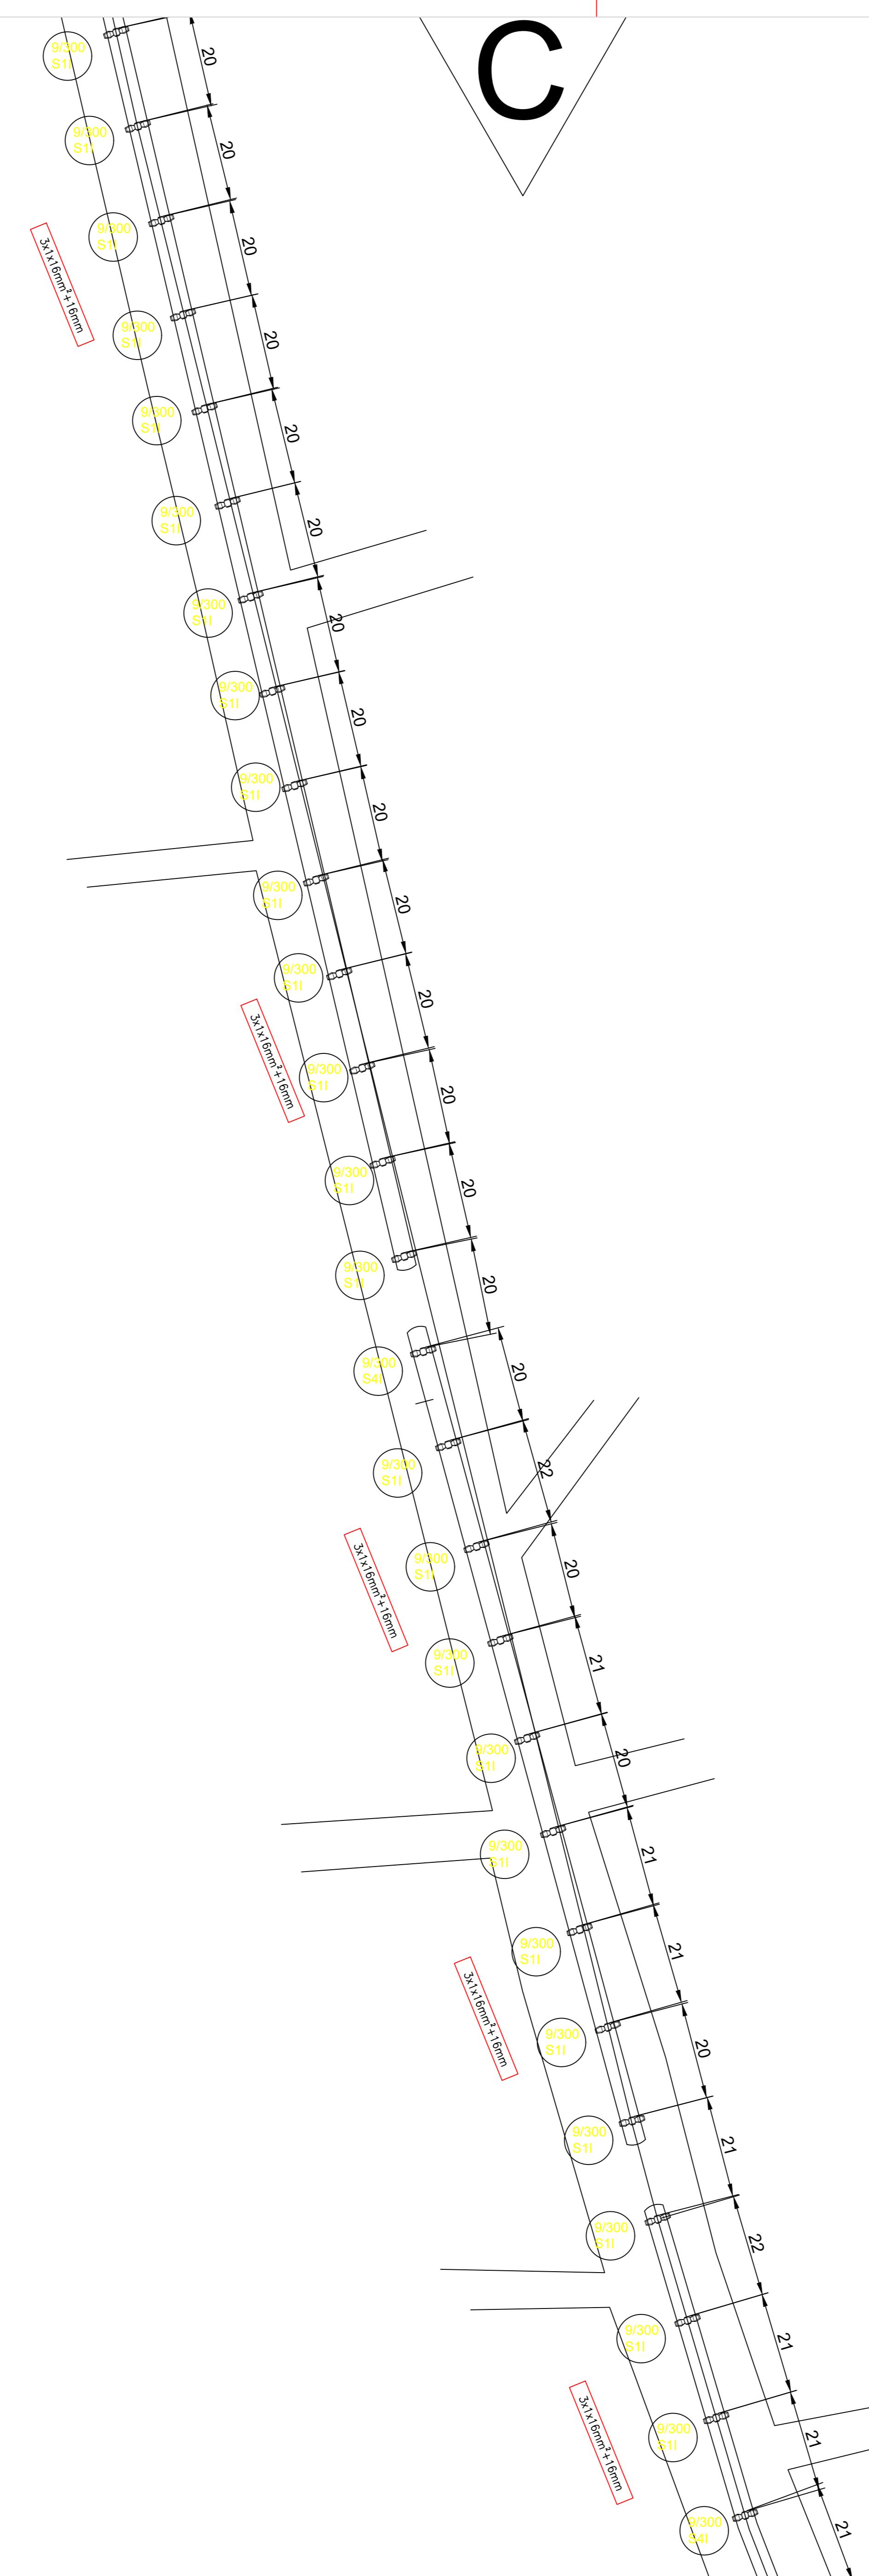

SECRETARIA DE DESENVOLVIMENTO ECONÔMICO E TECNOLÓGICO - SDE




RODOVIA: PI 214 - AV. MANOEL LAGES REBELO
 MUNICÍPIO: MORRO DO CHAPEU DO PIAUÍ - PI
 TRECHO: ZONA URBANA
 EXTENSÃO: 1700

PROJETO DE ILUMINAÇÃO PÚBLICA - PLANTA DE SITUAÇÃO

CÓDIGO:
 Nº:
 LOC.

FOLHA:
 FL - 03

 

SECRETARIA DE DESENVOLVIMENTO ECONÔMICO E TECNOLÓGICO – SDE

RODOVIA: PI 214 – AV. MANOEL LAGES REBELO
MUNICÍPIO: MORRO DO CHAPEU DO PIAUÍ – PI
TRECHO: ZONA URBANA
EXTENSÃO: 1700

PROJETO DE ILUMINAÇÃO PÚBLICA – PLANTA DE SITUAÇÃO

GOVERNO DO
PIAUI
DESENVOLVIMENTO
ECONÔMICO
E TECNOLÓGICO

CÓDIGO:
Nº:
LOC.

FOLHA:
FL – 04