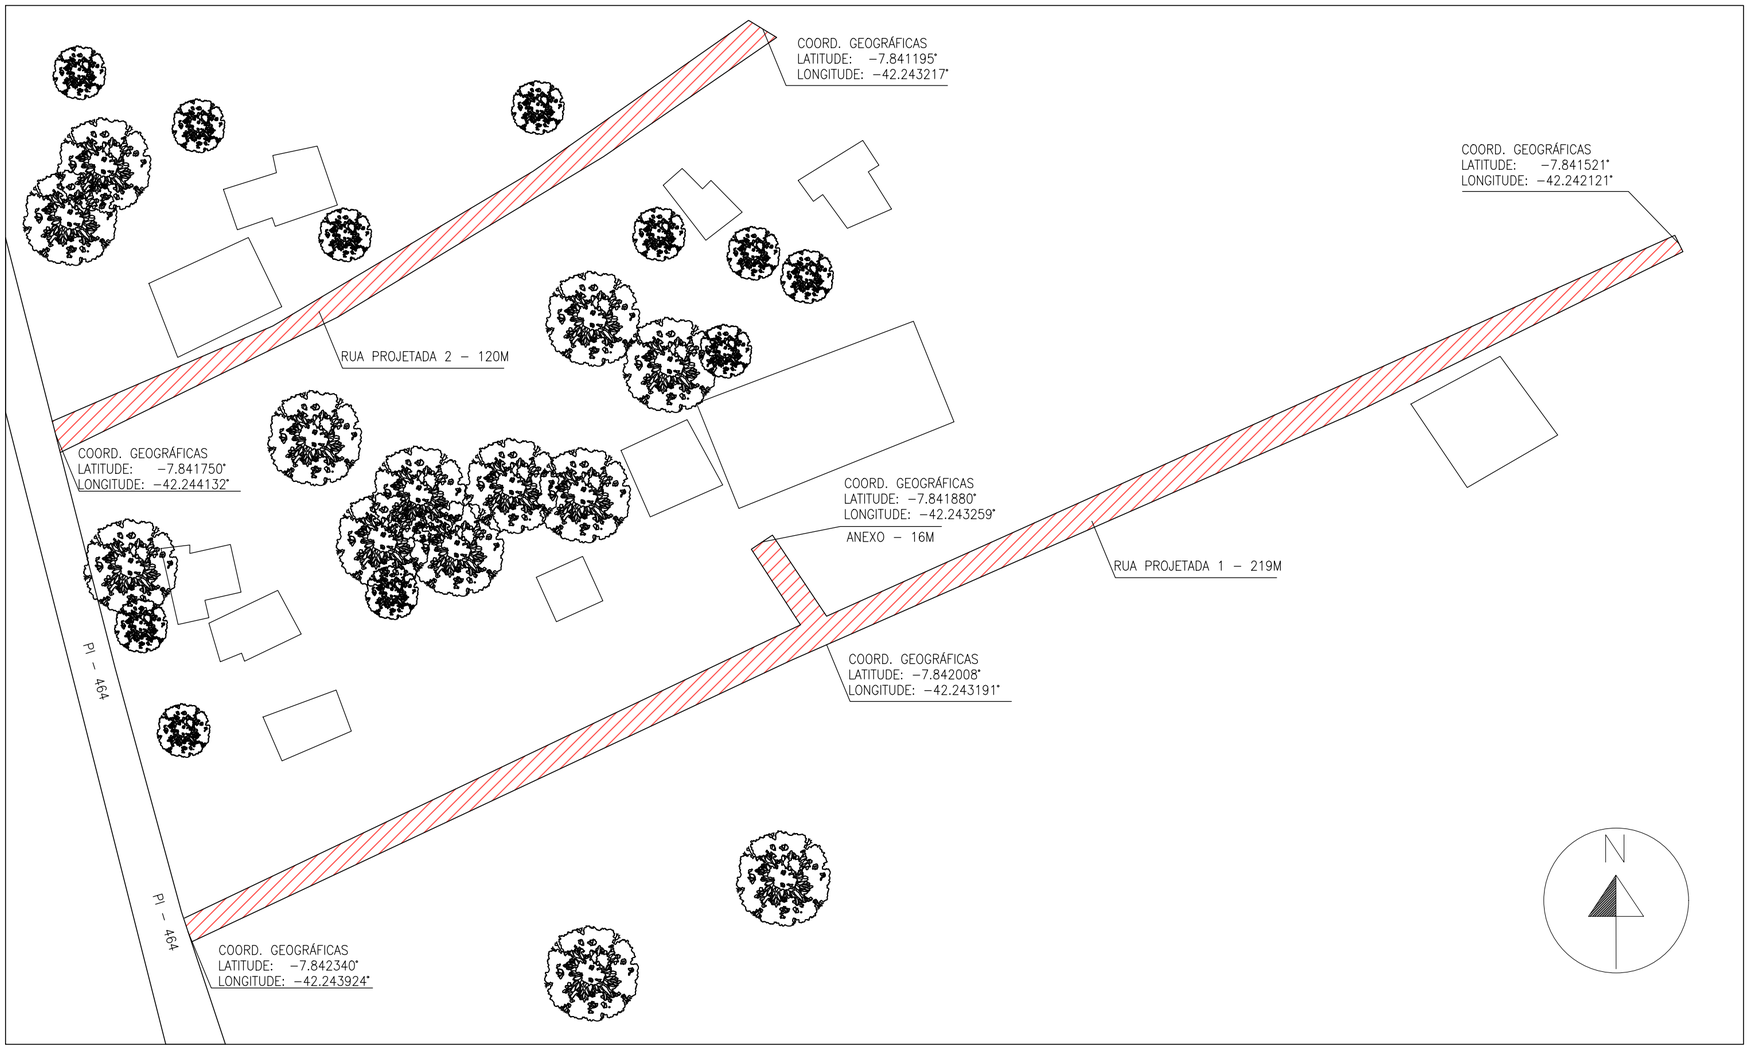

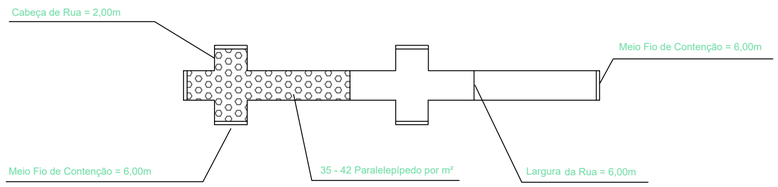

Rua Projetada

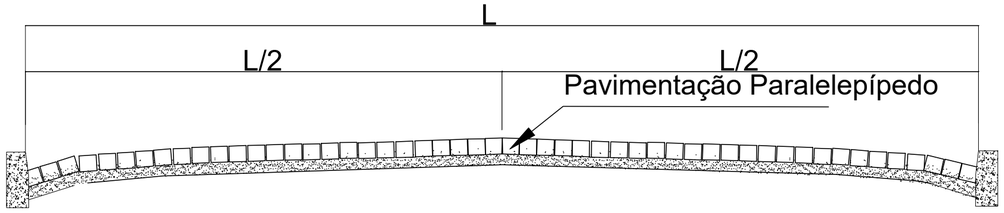

Documento assinado digitalmente
JOSE RIBAMAR DE BRITO SILVA
Data: 21/08/2025 11:27:34-0300
Verifique em https://validar.iti.gov.br

SDE SECRETARIA DO DESENVOLVIMENTO ECONÔMICO R. HEITOR CASTELO BRANCO,2438 CENTRO SUL - TERESINA - PIAUÍ TEL (86)3218-1819/1838 www.sde.pi.gov.br	TÍTULO: VIAS PÚBLICAS RESP. TÉC.: ASSINATURA	GOVERNO DO ESTADO DO PIAUÍ SDE - SEC. DO DESENVOLVIMENTO ECONÔMICO LOCALIDADE: POV. LAGOA DO BOI ENDEREÇO: PAES LANDIM CONTEÚDO: IMPLANTAÇÃO	ESCALA: SEM ESCALA DATA: AGOSTO/2025	FOLHA: 01 ARQUIVO: 001